

ОБЩЕСТВО С ОГРАНИЧЕННОЙ ОТВЕТСТВЕННОСТЬЮ

"ОЛЛИВИН ГЕО"

ИНН/КПП 7725298820/ 772501001

ОГРН 5157746130890

115280, г. Москва, Ленинская Слобода д.19, эт.4 комн.21 в 1Р

Тел(499) 709-80-40, факс (499) 709-80-40

E-mail: info@allwingroup.ru

## Технический паспорт (техническое описание)

на Здание  
(тип объекта учета)

Многоэтажный многоквартирный дом

Адрес (местоположение) объекта учета:

Субъект Российской Федерации	Москва	
Административный район (округ)	-	
Муниципальное образование	тип	внутригородская территория поселения
	наименование	Десеновское
Населенный пункт	тип	-
	наименование	-
Улица (проспект, переулок и т.д.)	тип	улица
	наименование	3-я Нововатутинская
Номер дома	15	
Номер корпуса	3	
Номер строения	-	
Номер помещения (квартиры)	-	
Иное описание местоположения		

Паспорт составлен по состоянию на: «17» января 2024 г.

Генеральный директор



М.П.

Бронникова Е.Л.

## СОДЕРЖАНИЕ:

№ п/п	Наименование раздела прилагаемых документов	№ стр.
1	Общие сведения	2
2	Состав объекта	3
3	Сведения о правообладателях объекта	4
4	Ситуационный план (смеха) земельного участка	5
5	Экспликация к плану (смехе) земельного участка	6
6	Общие архитектурно-планировочные и эксплуатационные сведения	7
7	Экспликация на объект	8
8	Поэтажный план	9
9	Экспликация помещений к поэтажным планам здания (строения)	

### 1. ОБЩИЕ СВЕДЕНИЯ

1	Назначение	Многоквартирный дом
2	Фактическое использование	По назначению
3	Литера	-
4	Число этажей надземной части / подземной части	2-15 / 1 подземный
5	Год постройки / ввода в эксплуатацию	2024
6	Год реконструкции / капитального ремонта	-
7	Общая площадь здания на основании Положительного заключения повторной негосударственной экспертизы (кв.м.)	26319,3
8	Процент износа (%)	0
9	Балансовая стоимость, руб.	-
10	Примечание	-

#### 1.1 Ранее присвоенные (справочно)

Адрес	-
Инвентарный номер	-
Литера	-
Реестровый номер	-
Кадастровый (условный) номер	-
Кадастровый номер земельного участка	-

## 2. СОСТАВ ОБЪЕКТА

Наименование объекта (здания, сооружения)	Год постройки	Материал стен	Параметр		Площадь застройки, кв. м.	Инвентар и- зационная стоимость: - для юридичес- ких лиц – ценах 1969г.; - для физически х лиц – на дату обследова- ния. (руб.).
			Единица измерения	Количество		
1	2	3	4	5	6	7
Многоэтажный многоквартирный дом	2024	Монолитные, Железобетонные, Полнотельный керамический кирпич, Ячеистый бетон	куб.м.	94213,0	2607,1	-

### 2.1. БЛАГОУСТРОЙСТВО (кв.м.)

Водопровод	Канализация	Отопление					Централизованное горячее водоснабжение	Газоснабжение		Электроснабжение	Лифт (шт.)		Вентиляция
		Централизованное	от групповой квартирной котельной	от собственной котельной	от АГВ	от		централизованное	жидким газом		Пассажирские	Грузовые	
1	2	3	4	5	6	7	8	9	10	11	12	13	14
16176,9	16176,9	16176,9					16176,9			16176,9	4	4	16176,9

### 3. СВЕДЕНИЯ О ПРАВООБЛАДАТЕЛЯХ ОБЪЕКТА

№ п/п	Дата записи	Субъект права: - для физических лиц – фамилия, имя, отчество, паспортные данные; - для юридических лиц – полное или сокращенное наименование в соответствии с Уставом, ИНН/КПП, ОГРН, юридический адрес	Вид права, правоустанавливающие, правоудостоверяющие документы, реквизиты документа	Доля (часть, литера)
1	2	3	4	5
			Первичная регистрация не производилась	

#### 3.1. ОБРЕМЕНЕНИЯ (ОГРАНИЧЕНИЯ)

№	Дата записи	Наименование ограничения (обременения) и его характеристики, реквизиты документа	Сведения о субъекте, в пользу которого установлены ограничения, обременения
1	2	3	4



## 6. ОБЩИЕ АРХИТЕКТУРНО-ПЛАНИРОВОЧНЫЕ И ЭКСПЛУАТАЦИОННЫЕ СВЕДЕНИЯ

Серия, тип проекта

Тип объекта капитального строительства: Многоэтажный многоквартирный дом

Год постройки 2024 переоборудовано в \_\_\_\_\_ году

Год последнего капитального ремонта \_\_\_\_\_ число этажей 2-15.

Кроме того, имеется:

Строительный объем 94213,0 куб.м.

Площадь лоджий, балконов (с коэф.=0,3/0,5): 405,7 кв.м.

Общая площадь помещений общего пользования: 4632,3 кв.м.

Площадь здания: 26319,3 кв.м.

Общая площадь жилых помещений (с учетом балконов, лоджий, веранд и террас (с коэф.=0,3/0,5): 16582,6 кв.м.

Общая площадь жилых помещений (без учета балконов, лоджий, веранд и террас): 16176,9 кв.м.

Общая площадь нежилых помещений: 2100,0 кв.м.

Кол-во этажей: 15 В том числе подземных: 1 Количество секций: 4

### 6.1. Распределение общей площади здания по назначению помещений (кв.м)

Площадь здания на основании Разрешения на строительство	Общая площадь жилых помещений				Общая площадь нежилых помещений	
	с учетом лоджий, балконов с пониж. коэф.	в том числе			В том числе	
		без учета лоджий, балконов и т.п.	из нее		Общая площадь нежилых помещений	Общая площадь мест общего пользования
жилая	подсобная					
26319,3	16582,6	16176,9	6819,3	9357,6	2100,0	4632,3



## 7. ЭКСПЛИКАЦИЯ НА ОБЪЕКТ

### 7.1. Исчисление площадей и объектов здания (строения) и его частей (подвалов, полуподвалов, пристроек и т.п)

№ на плане (литера)	Наименование объекта (части)	Формула для подсчета площадей по наружному обмеру	Площадь, кв.м.		Высота, м.	Объем, куб.м.
			в расчете объема	застройки		
1	2	3	4	5	6	7
	Подземный этаж				-	8714,0
	1-2 этаж				-	85499,0
	3-15 этажи				-	
	Площадь застройки		-	-		
<b>ВСЕГО</b>				-	<b>X</b>	<b>94213,0</b>



# План этажа

Подземный этаж





Условные обозначения:

1.25 - Линейный размер

3 - Номер комнаты

пом.1 - Номер помещения

  - Перегородка

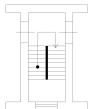

- Лестница

Масштаб 1:200



- Лифт



- Шахта с инженерными коммуникациями



- Стена с окном и дверью

- - - - - Условная граница функциональной зоны

- - - - - Перегородки, устройство и оборудование выполняется силами арендаторов после ввода объекта в эксплуатацию

# План этажа

## 1 этаж



Масштаб 1:200


### Условные обозначения:

1.25 - Линейный размер

3 - Номер комнаты

кв. 1 - Номер помещения

— — — — — Перегородка

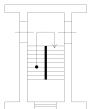

- Лестница



- Лифт



- Шахта с инженерными коммуникациями



- Стена с окном и дверью

- - - - - Условная граница функциональной зоны


- - - - - Перегородки, устройство и оборудование выполняется силами арендаторов после ввода объекта в эксплуатацию



- Навес

План этажа

2 этаж

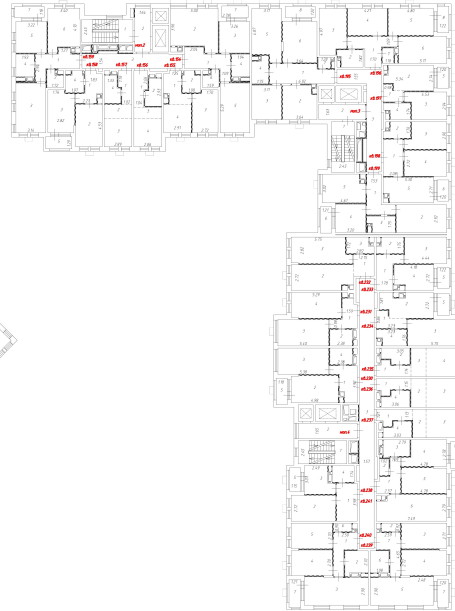


Условные обозначения:

1.25 - Линейный размер

3 - Номер комнаты

кв.1 - Номер помещения

— — — — — Перегородка

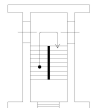

- Лестница

Масштаб 1:200



- Лифт



- Шахта с инженерными коммуникациями



- Стена с окном и дверью



- Дверь остекленная (на балкон, лоджию)




- Условная граница функциональной зоны



- Корзины для кондиционеров

План этажа

3 этаж

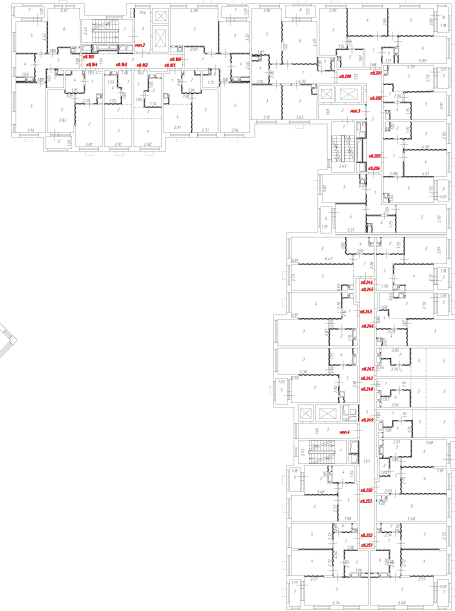


Условные обозначения:

1.25 - Линейный размер

3 - Номер комнаты

кв.1 - Номер помещения

— — Перегородка

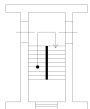

- Лестница

Масштаб 1:200



- Лифт



- Шахта с инженерными коммуникациями



- Стена с окном и дверью



- Дверь остекленная (на балкон, лоджию)




- Условная граница функциональной зоны



- Корзины для кондиционеров

План этажа

4 этаж

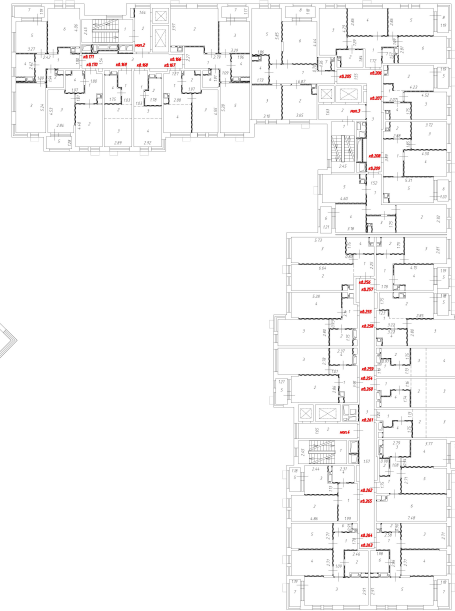


Условные обозначения:

1.25 - Линейный размер

3 - Номер комнаты

кв.1 - Номер помещения

— — Перегородка

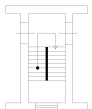

- Лестница

Масштаб 1:200



- Лифт



- Шахта с инженерными коммуникациями



- Стена с окном и дверью



- Дверь остекленная (на балкон, лоджию)




- Условная граница функциональной зоны



- Корзины для кондиционеров

План этажа

5 этаж

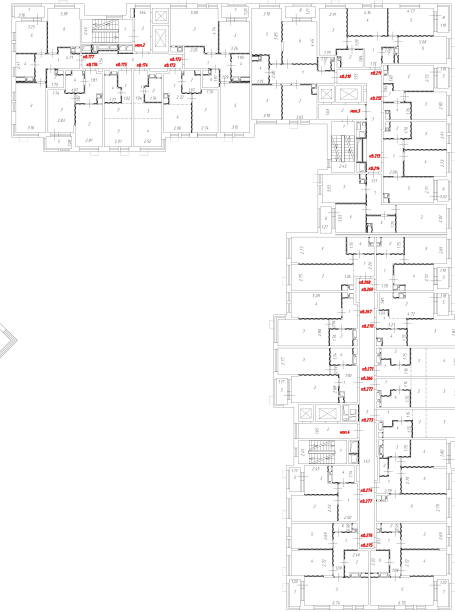


Условные обозначения:

1.25 - Линейный размер

3 - Номер комнаты

кв.1 - Номер помещения

— — Перегородка

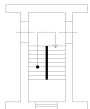

- Лестница

Масштаб 1:200



- Лифт



- Шахта с инженерными коммуникациями



- Стена с окном и дверью



- Дверь остекленная (на балкон, лоджию)




- Условная граница функциональной зоны



- Корзины для кондиционеров

План этажа

6 этаж

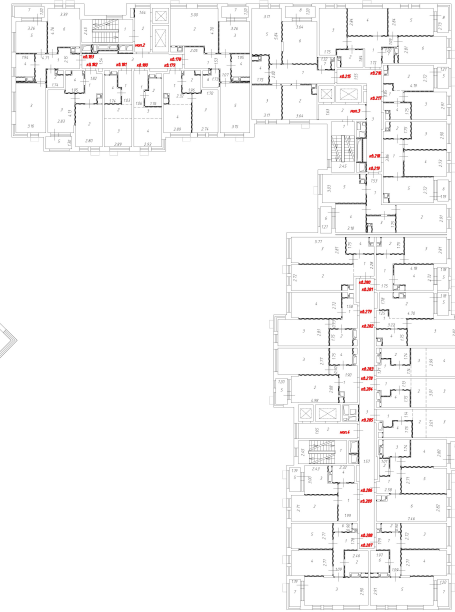


Условные обозначения:

1.25 - Линейный размер

3 - Номер комнаты

кв.1 - Номер помещения

 - Перегородка

 - Лестница

Масштаб 1:200



- Лифт



- Шахта с инженерными коммуникациями



- Стена с окном и дверью



- Дверь остекленная (на балкон, лоджию)




- Условная граница функциональной зоны



- Корзины для кондиционеров

План этажа

7 этаж

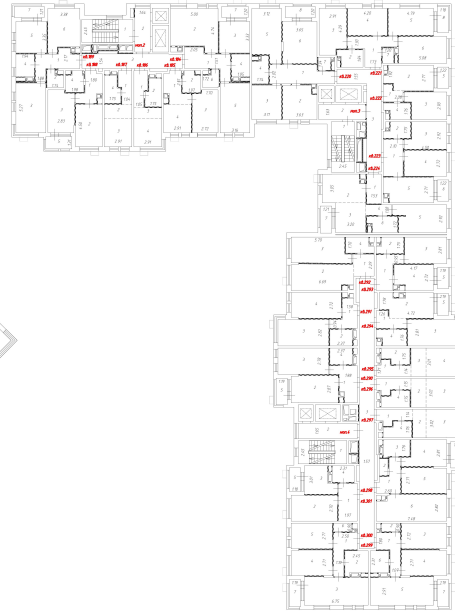


Условные обозначения:

1.25 - Линейный размер

3 - Номер комнаты

кв.1 - Номер помещения

— — Перегородка

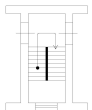

- Лестница

Масштаб 1:200



- Лифт



- Шахта с инженерными коммуникациями



- Стена с окном и дверью



- Дверь остекленная (на балкон, лоджию)



- Условная граница функциональной зоны



- Корзины для кондиционеров



План этажа

8 этаж




Условные обозначения:

1.25 - Линейный размер

3 - Номер комнаты

кв.1 - Номер помещения

— — — — — Перегородка

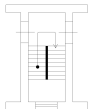

- Лестница



- Лифт



- Шахта с инженерными коммуникациями



- Стена с окном и дверью



- Дверь остекленная (на балкон, лоджию)



- Условная граница функциональной зоны



- Ограждение



- Корзины для кондиционеров

Масштаб 1:200

План этажа

9 этаж





Условные обозначения:

1.25 - Линейный размер

3 - Номер комнаты

кв. 1 - Номер помещения

  - Перегородка

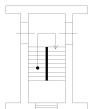 - Лестница

Масштаб 1:200



- Лифт



- Шахта с инженерными коммуникациями



- Стена с окном и дверью



- Дверь остекленная (на балкон, лоджию)



- Условная граница функциональной зоны



- Корзины для кондиционеров

План этажа

10 этаж




Условные обозначения:

1.25 - Линейный размер

3 - Номер комнаты

кв. 1 - Номер помещения

— — — — — Перегородка

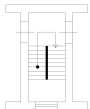

- Лестница

Масштаб 1:200



- Лифт



- Шахта с инженерными коммуникациями



- Стена с окном и дверью



- Дверь остекленная (на балкон, лоджию)



- Условная граница функциональной зоны



- Корзины для кондиционеров

План этажа

11 этаж




Условные обозначения:


Масштаб 1:200

1.25 - Линейный размер

3 - Номер комнаты

кв. 1 - Номер помещения

  - Перегородка

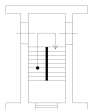

- Лестница



- Лифт



- Шахта с инженерными коммуникациями



- Стена с окном и дверью



- Дверь остекленная (на балкон, лоджию)



- Условная граница функциональной зоны



- Корзины для кондиционеров

План этажа

12 этаж




Условные обозначения:

1.25 - Линейный размер

3 - Номер комнаты

кв. 1 - Номер помещения

— — — — — Перегородка

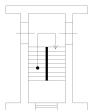

- Лестница



- Лифт



- Шахта с инженерными коммуникациями



- Стена с окном и дверью



- Дверь остекленная (на балкон, лоджию)




- Условная граница функциональной зоны



- Корзины для кондиционеров

Масштаб 1:200

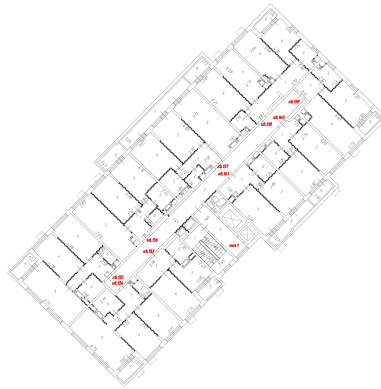



Условные обозначения:

1.25 - Линейный размер

3 - Номер комнаты


кв. 1 - Номер помещения

  - Перегородка

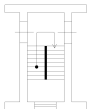
 - Лестница


Масштаб 1:200

 - Лифт


 - Шахта с инженерными коммуникациями

 - Стена с окном и дверью

 - Дверь остекленная (на балкон, лоджию)

 - Условная граница функциональной зоны

 - Ограждение

 - Корзины для кондиционеров

План этажа

14 этаж




Условные обозначения:

1.25 - Линейный размер

3 - Номер комнаты

кв. 1 - Номер помещения

— — — — — Перегородка

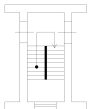

- Лестница

Масштаб 1:200



- Лифт



- Шахта с инженерными коммуникациями



- Стена с окном и дверью



- Дверь остекленная (на балкон, лоджию)

- - - - - Условная граница функциональной зоны



- Ограждение



- Корзины для кондиционеров

Литера	№ Этажа	№ Помещения	№ Части помещения	Назначение части помещения	Площадь с учетом неотопливаемых частей помещений с коэф.=1	Общая площадь жилого помещения	В том числе площадь				Площадь с учетом неотопливаемых частей помещений с пониж. коэф.
							Жилая	Подсобная	Лоджий, балконов, терасс, веранд с коэф.=1	Лоджий, балконов, терасс, веранд с пониж. коэф.	
1	2	3	4	5	6	7	8	9	10	11	12
	Подземный	пом.1	1	Лестница	17,7						
	Подземный	пом.1	2	Пресс картона	6,2						
	Подземный	пом.1	3	Помещение ЦХМ	16,5						
	Подземный	пом.1	4	Коридор	77,0						
	Подземный	пом.1	5	Кладовая продуктов	10,5						
	Подземный	пом.1	6	Электрощитовая	9,0						
	Подземный	пом.1	7	Помещение для прокладки инженерных коммуникаций	23,8						
	Подземный	пом.1	8	Помещение узлов управление	20,9						
	Подземный	пом.1	9	Венткамера магазина вытяжная	28,5						
	Подземный	пом.1	10	Венткамера магазина приточно вытяжная	37,4						
	Подземный	пом.1	11	Кладовая продуктов	13,3						
	Подземный	пом.1	12	Водомерный узел	4,7						
	Подземный	пом.1	13	Кладовая промтоваров	8,1						
	Подземный	пом.1	14	Тамбур шлюз	3,5						
	Подземный	пом.1	15	Коридор	11,2						
	Подземный	пом.1	16	Помещение водомерного узла для АУПТ магазина	16,7						
	<b>Подземный</b>	<b>пом.1Н</b>		<b>ИТОГО:</b>	<b>305,0</b>						
	<b>Подземный</b>			<b>ИТОГО по ПОМ:</b>	<b>305,0</b>						
	Подземный	моп.5	1	Тамбур шлюз	1158,4						
	Подземный	моп.5	2	Лестничная клетка	12,6						
	Подземный	моп.5	3	Тамбур	8,4						
	Подземный	моп.5	4	Тамбур	7,3						



Литера	№ Этажа	№ Помещения	№ Части помещения	Назначение части помещения	Площадь с учетом неотопливаемых частей помещений с коэф.=1	Общая площадь жилого помещения	В том числе площадь				Площадь с учетом неотопливаемых частей помещений с пониж. коэф.
							Жилая	Подсобная	Лоджий, балконов, терасс, веранд с коэф.=1	Лоджий, балконов, терасс, веранд с пониж. коэф.	
1	2	3	4	5	6	7	8	9	10	11	12
	Подземный	моп.5	5	Лестничная клетка	13,1						
	Подземный	моп.5	6	Тамбур	5,9						
	Подземный	моп.5	7	Лестничная клетка	13,2						
	<b>Подземный</b>	<b>моп.5</b>		<b>ИТОГО:</b>	<b>1218,9</b>						
	Подземный	моп.6	1	Комната уборочного инвентаря	5,4						
	<b>Подземный</b>	<b>моп.6</b>		<b>ИТОГО:</b>	<b>5,4</b>						
	Подземный	моп.7	1	Венткамера приточной противодымной вентиляции	4,3						
	<b>Подземный</b>	<b>моп.7</b>		<b>ИТОГО:</b>	<b>4,3</b>						
	Подземный	моп.8	1	СС	14,5						
	<b>Подземный</b>	<b>моп.8</b>		<b>ИТОГО:</b>	<b>14,5</b>						
	Подземный	моп.9	1	Электрощитовая	13,1						
	<b>Подземный</b>	<b>моп.9</b>		<b>ИТОГО:</b>	<b>13,1</b>						
	Подземный	моп.9.1	1	Электрощитовая	11,4						
	<b>Подземный</b>	<b>моп.9.1</b>		<b>ИТОГО:</b>	<b>11,4</b>						
	Подземный	моп.11	1	Насосная	42,3						
	<b>Подземный</b>	<b>моп.11</b>		<b>ИТОГО:</b>	<b>42,3</b>						
	Подземный	моп.12	1	Комната уборочного инвентаря	5,5						
	<b>Подземный</b>	<b>моп.12</b>		<b>ИТОГО:</b>	<b>5,5</b>						
	Подземный	моп.13	1	Венткамера приточной противодымной вентиляции	11,1						
	<b>Подземный</b>	<b>моп.13</b>		<b>ИТОГО:</b>	<b>11,1</b>						
	Подземный	моп.14	1	СС	15,2						
	<b>Подземный</b>	<b>моп.14</b>		<b>ИТОГО:</b>	<b>15,2</b>						
	Подземный	моп.15	1	Электрощитовая	15,2						

Литера	№ Этажа	№ Помещения	№ Части помещения	Назначение части помещения	Площадь с учетом неотопливаемых частей помещений с коэф.=1	Общая площадь жилого помещения	В том числе площадь				Площадь с учетом неотопливаемых частей помещений с пониж. коэф.
							Жилая	Подсобная	Лоджий, балконов, терасс, веранд с коэф.=1	Лоджий, балконов, терасс, веранд с пониж. коэф.	
1	2	3	4	5	6	7	8	9	10	11	12
	<b>Подземный</b>	<b>моп.15</b>		<b>ИТОГО:</b>	<b>15,2</b>						
	Подземный	моп.15.1	1	Электрощитовая	15,2						
	<b>Подземный</b>	<b>моп.15.1</b>		<b>ИТОГО:</b>	<b>15,2</b>						
	Подземный	моп.16	1	Венткамера приточной противодымной вентиляции	7,1						
	<b>Подземный</b>	<b>моп.16</b>		<b>ИТОГО:</b>	<b>7,1</b>						
	Подземный	моп.17	1	ИТП	63,4						
	<b>Подземный</b>	<b>моп.17</b>		<b>ИТОГО:</b>	<b>63,4</b>						
	Подземный	моп.18	1	Комната уборочного инвентаря	7,3						
	<b>Подземный</b>	<b>моп.18</b>		<b>ИТОГО:</b>	<b>7,3</b>						
	Подземный	моп.19	1	СС	11,1						
	<b>Подземный</b>	<b>моп.19</b>		<b>ИТОГО:</b>	<b>11,1</b>						
	Подземный	моп.20	1	Электрощитовая	10,4						
	<b>Подземный</b>	<b>моп.20</b>		<b>ИТОГО:</b>	<b>10,4</b>						
	Подземный	моп.20.1	1	Электрощитовая	11,2						
	<b>Подземный</b>	<b>моп.20.1</b>		<b>ИТОГО:</b>	<b>11,2</b>						
	Подземный	моп.21	1	Электрощитовая	14,2						
	<b>Подземный</b>	<b>моп.21</b>		<b>ИТОГО:</b>	<b>14,2</b>						
	Подземный	моп.22	1	СС	11,9						
	<b>Подземный</b>	<b>моп.22</b>		<b>ИТОГО:</b>	<b>11,9</b>						
	Подземный	моп.23	1	Комната уборочного инвентаря	5,4						
	<b>Подземный</b>	<b>моп.23</b>		<b>ИТОГО:</b>	<b>5,4</b>						
	Подземный	моп.24	1	Венткамера приточной противодымной вентиляции	5,0						
	<b>Подземный</b>	<b>моп.24</b>		<b>ИТОГО:</b>	<b>5,0</b>						

Литера	№ Этажа	№ Помещения	№ Части помещения	Назначение части помещения	Площадь с учетом неотопливаемых частей помещений с коэф.=1	Общая площадь жилого помещения	В том числе площадь				Площадь с учетом неотопливаемых частей помещений с пониж. коэф.
							Жилая	Подсобная	Лоджий, балконов, терасс, веранд с коэф.=1	Лоджий, балконов, терасс, веранд с пониж. коэф.	
1	2	3	4	5	6	7	8	9	10	11	12
	Подземный	моп.25	1	Лестничная клетка	12,6						
	Подземный	моп.25	2	Тамбур	7,3						
	Подземный	моп.25	3	Тамбур	5,0						
	Подземный	моп.25	4	Тамбур шлюз	452,7						
	<b>Подземный</b>	<b>моп.25</b>		<b>ИТОГО:</b>	<b>477,6</b>						
	<b>Подземный</b>			<b>ИТОГО по МОП:</b>	<b>1996,7</b>						
	<b>Подземный</b>			<b>ИТОГО ПО ЭТАЖУ:</b>	<b>2301,7</b>						

Литера	№ Этажа	№ Помещения	№ Части помещения	Назначение части помещения	Площадь с учетом неотопливаемых частей помещений с коэф.=1	Общая площадь жилого помещения	В том числе площадь				
							Жилая	Подсобная	Лоджий, балконов, терасс, веранд с коэф.=1	Лоджий, балконов, терасс, веранд с пониж. коэф.	Площадь с учетом неотопливаемых частей помещений с пониж. коэф.
1	2	3	4	5	6	7	8	9	10	11	12
1	1	пом.1Н	1	Торговый зал	471,0						
1	1	пом.1Н	2	Коридор	40,2						
1	1	пом.1Н	3	целина подготовки товаров к пр	22,5						
1	1	пом.1Н	4	С/У	4,9						
1	1	пом.1Н	5	Гардероб персонала	8,7						
1	1	пом.1Н	6	Душ	2,1						
1	1	пом.1Н	7	Гардероб персонала	8,7						
1	1	пом.1Н	8	Душ	2,9						
1	1	пом.1Н	9	Лестница	2,6						
1	1	пом.1Н	10	Загрузочная	28,6						
1	1	пом.1Н	11	Тамбур (персонал)	2,8						
1	1	пом.1Н	12	ойка, хранение, обработка тар	7,2						
1	1	пом.1Н	13	Помещение приёма пищи	11,4						
1	1	пом.1Н	14	Кабинет	8,4						
1	1	пом.1Н	15	Тамбур	25,6						
	<b>1</b>	<b>пом.1Н</b>		<b>ИТОГО:</b>	<b>647,6</b>						
1	1	пом.2Н	1	Помещение БКТ (Ф4.3)№2	54,5						
	<b>1</b>	<b>пом.2Н</b>		<b>ИТОГО:</b>	<b>54,5</b>						
1	1	пом.3Н	1	Помещение БКТ (Ф4.3)№3	75,9						
	<b>1</b>	<b>пом.3Н</b>		<b>ИТОГО:</b>	<b>75,9</b>						
1	1	пом.4Н	1	Помещение БКТ (Ф4.3)№4	39,6						
	<b>1</b>	<b>пом.4Н</b>		<b>ИТОГО:</b>	<b>39,6</b>						
1	1	пом.5Н	1	Помещение БКТ (Ф4.3)№5	55,0						
	<b>1</b>	<b>пом.5Н</b>		<b>ИТОГО:</b>	<b>55,0</b>						
2	1	пом.6Н	1	Помещение БКТ (Ф4.3)№6	67,6						
	<b>1</b>	<b>пом.6Н</b>		<b>ИТОГО:</b>	<b>67,6</b>						
2	1	пом.7Н	1	Помещение БКТ (Ф4.3)№7	71,8						

Литера	№ Этажа	№ Помещения	№ Части помещения	Назначение части помещения	Площадь с учетом неотопливаемых частей помещений с коэф.=1	Общая площадь жилого помещения	В том числе площадь				Площадь с учетом неотопливаемых частей помещений с пониж. коэф.
							Жилая	Подсобная	Лоджий, балконов, терасс, веранд с коэф.=1	Лоджий, балконов, терасс, веранд с пониж. коэф.	
1	2	3	4	5	6	7	8	9	10	11	12
	1	пом.7Н		<b>ИТОГО:</b>	<b>71,8</b>						
3	1	пом.8Н	1	Помещение БКТ (Ф4.3)№8	115,8						
	1	пом.8Н		<b>ИТОГО:</b>	<b>115,8</b>						
3	1	пом.9Н	1	Помещение БКТ (Ф4.3)№9	36,5						
	1	пом.9Н		<b>ИТОГО:</b>	<b>36,5</b>						
3	1	пом.10Н	1	Помещение БКТ (Ф4.3)№10	57,7						
	1	пом.10Н		<b>ИТОГО:</b>	<b>57,7</b>						
3	1	пом.11Н	1	Помещение БКТ (Ф4.3)№11	79,1						
	1	пом.11Н		<b>ИТОГО:</b>	<b>79,1</b>						
4	1	пом.12Н	1	Помещение БКТ (Ф4.3)№12	74,2						
	1	пом.12Н		<b>ИТОГО:</b>	<b>74,2</b>						
4	1	пом.13Н	1	Помещение БКТ (Ф4.3)№13	57,1						
	1	пом.13Н		<b>ИТОГО:</b>	<b>57,1</b>						
4	1	пом.14Н	1	Помещение БКТ (Ф4.3)№14	54,4						
	1	пом.14Н		<b>ИТОГО:</b>	<b>54,4</b>						
4	1	пом.15Н	1	Помещение БКТ (Ф4.3)№15	39,7						
	1	пом.15Н		<b>ИТОГО:</b>	<b>39,7</b>						
4	1	пом.16Н	1	Помещение БКТ (Ф4.3)№16	84,2						
	1	пом.16Н		<b>ИТОГО:</b>	<b>84,2</b>						
4	1	пом.17Н	1	Помещение БКТ (Ф4.3)№17	46,2						
	1	пом.17Н		<b>ИТОГО:</b>	<b>46,2</b>						
4	1	пом.18Н	1	Помещение БКТ (Ф4.3)№18	63,7						
	1	пом.18Н		<b>ИТОГО:</b>	<b>63,7</b>						
4	1	пом.19Н	1	Помещение БКТ (Ф4.3)№19	74,4						
	1	пом.19Н		<b>ИТОГО:</b>	<b>74,4</b>						
	1			<b>ИТОГО по ПОМ:</b>	<b>1795,0</b>						
2	1	151	1	Коридор	6,8	6,8		6,8			6,8

Литера	№ Этажа	№ Помещения	№ Части помещения	Назначение части помещения	Площадь с учетом неотапливаемых частей помещений с коэф.=1	Общая площадь жилого помещения	В том числе площадь				Площадь с учетом неотапливаемых частей помещений с пониж. коэф.
							Жилая	Подсобная	Лоджий, балконов, терасс, веранд с коэф.=1	Лоджий, балконов, терасс, веранд с пониж. коэф.	
1	2	3	4	5	6	7	8	9	10	11	12
	1	151	2	С/У	5,3	5,3		5,3			5,3
	1	151	3	Жилая комната	11,2	11,2	11,2				11,2
	1	151	4	Кухня	11,6	11,6		11,6			11,6
	<b>1</b>	<b>151</b>		<b>ИТОГО:</b>	<b>34,9</b>	<b>34,9</b>	<b>11,2</b>	<b>23,7</b>	<b>0,0</b>	<b>0,0</b>	<b>34,9</b>
	1	152	1	Коридор	4,8	4,8		4,8			4,8
	1	152	2	С/У	4,6	4,6		4,6			4,6
	1	152	3	Кухня - ниша	3,5	3,5		3,5			3,5
	1	152	4	Жилая комната	8,7	8,7	8,7				8,7
	<b>1</b>	<b>152</b>		<b>ИТОГО:</b>	<b>21,6</b>	<b>21,6</b>	<b>8,7</b>	<b>12,9</b>	<b>0,0</b>	<b>0,0</b>	<b>21,6</b>
	1	153	1	Коридор	4,6	4,6		4,6			4,6
	1	153	2	Кухня - ниша	4,4	4,4		4,4			4,4
	1	153	3	Жилая комната	8,7	8,7	8,7				8,7
	1	153	4	С/У	4,7	4,7		4,7			4,7
	<b>1</b>	<b>153</b>		<b>ИТОГО:</b>	<b>22,4</b>	<b>22,4</b>	<b>8,7</b>	<b>13,7</b>	<b>0,0</b>	<b>0,0</b>	<b>22,4</b>
	<b>1</b>			<b>ИТОГО по квартирам:</b>	<b>78,9</b>	<b>78,9</b>	<b>28,6</b>	<b>50,3</b>	<b>0,0</b>	<b>0,0</b>	<b>78,9</b>
	1	моп.1	1	Лестничная клетка ЛК1	9,4						
	1	моп.1	2	Вестибюль	23,4						
	1	моп.1	3	Тамбур	28,6						
	1	моп.1	4	Тамбур	6,8						
	1	моп.1	5	Тамбур	6,7						
	1	моп.1	6	Лифт	4,7						
	1	моп.1	7	Лифт	2,8						
	<b>1</b>	<b>моп.1</b>		<b>ИТОГО:</b>	<b>82,4</b>						
	2	моп.2	1	Лестничная клетка ЛК2	10,2						
	2	моп.2	2	Тамбур	6,8						
	2	моп.2	3	Вестибюль	40,0						
	2	моп.2	4	Тамбур	6,4						

Литера	№ Этажа	№ Помещения	№ Части помещения	Назначение части помещения	Площадь с учетом неотопливаемых частей помещений с коэф.=1	Общая площадь жилого помещения	В том числе площадь				
							Жилая	Подсобная	Лоджий, балконов, терасс, веранд с коэф.=1	Лоджий, балконов, терасс, веранд с пониж. коэф.	Площадь с учетом неотопливаемых частей помещений с пониж. коэф.
1	2	3	4	5	6	7	8	9	10	11	12
	1	моп.2	5	Лифт	2,8						
	1	моп.2	6	Лифт	5,0						
	<b>1</b>	<b>моп.2</b>		<b>ИТОГО:</b>	<b>71,2</b>						
	1	моп.3	1	Лестничная клетка ЛК3	10,1						
	1	моп.3	2	Тамбур	5,8						
	1	моп.3	3	Вестибюль	35,4						
	1	моп.3	4	Тамбур	5,6						
	1	моп.3	5	Лифт	2,8						
	1	моп.3	6	Лифт	4,7						
	<b>1</b>	<b>моп.3</b>		<b>ИТОГО:</b>	<b>64,4</b>						
	1	моп.4	1	Лестничная клетка ЛК4	9,4						
	1	моп.4	2	Вестибюль	23,4						
	1	моп.4	3	Тамбур	28,6						
	1	моп.4	4	Тамбур	6,7						
	1	моп.4	5	Тамбур	7,8						
	1	моп.4	6	Лифт	2,8						
	1	моп.4	7	Лифт	4,7						
	<b>1</b>	<b>моп.4</b>		<b>ИТОГО:</b>	<b>83,4</b>						
	1	моп.5	1	Лестничная клетка ЛП2	2,6						
	1	моп.5	2	Лестничная клетка ЛП3	2,6						
	1	моп.5	3	Лестничная клетка ЛП4	2,8						
	<b>1</b>	<b>моп.5</b>		<b>ИТОГО:</b>	<b>8,0</b>						
	1	моп.25	1	Лестничная клетка ЛП1	6,0						
	<b>1</b>	<b>моп.25</b>		<b>ИТОГО:</b>	<b>6,0</b>						
	<b>1</b>			<b>ИТОГО по МОП:</b>	<b>315,4</b>						
	<b>1</b>			<b>ИТОГО ПО ЭТАЖУ:</b>	<b>2189,3</b>						

Литера	№ Этажа	№ Помещения	№ Части помещения	Назначение части помещения	Площадь с учетом неотопливаемых частей помещений с коэф.=1	Общая площадь жилого помещения	В том числе площадь				Площадь с учетом неотопливаемых частей помещений с пониж. коэф.
							Жилая	Подсобная	Лоджий, балконов, терасс, веранд с коэф.=1	Лоджий, балконов, терасс, веранд с пониж. коэф.	
1	2	3	4	5	6	7	8	9	10	11	12
1	2	1	1	Коридор	8,0	8,0		8,0			8,0
1	2	1	2	С/У	4,0	4,0		4,0			4,0
1	2	1	3	Кухня	8,5	8,5		8,5			8,5
1	2	1	4	Жилая комната	13,3	13,3	13,3				13,3
1	2	1	5	Лоджия	2,9				2,9	1,5	1,5
	<b>2</b>	<b>1</b>		<b>ИТОГО:</b>	<b>36,7</b>	<b>33,8</b>	<b>13,3</b>	<b>20,5</b>	<b>2,9</b>	<b>1,5</b>	<b>35,3</b>
1	2	2	1	Коридор	7,7	7,7		7,7			7,7
1	2	2	2	С/У	1,7	1,7		1,7			1,7
1	2	2	3	Жилая комната	11,9	11,9	11,9				11,9
1	2	2	4	Жилая комната	11,7	11,7	11,7				11,7
1	2	2	5	Кухня	19,9	19,9		19,9			19,9
1	2	2	6	С/У	5,9	5,9		5,9			5,9
1	2	2	7	Лоджия	3,5				3,5	1,8	1,8
	<b>2</b>	<b>2</b>		<b>ИТОГО:</b>	<b>62,3</b>	<b>58,8</b>	<b>23,6</b>	<b>35,2</b>	<b>3,5</b>	<b>1,8</b>	<b>60,6</b>
1	2	3	1	Коридор	7,6	7,6		7,6			7,6
1	2	3	2	С/У	4,6	4,6		4,6			4,6
1	2	3	3	Кухня	19,9	19,9		19,9			19,9
1	2	3	4	Жилая комната	13,0	13,0	13,0				13,0
1	2	3	5	Жилая комната	13,0	13,0	13,0				13,0
1	2	3	6	С/У	1,8	1,8		1,8			1,8
1	2	3	7	Лоджия	3,4				3,4	1,7	1,7
	<b>2</b>	<b>3</b>		<b>ИТОГО:</b>	<b>63,3</b>	<b>59,9</b>	<b>26,0</b>	<b>33,9</b>	<b>3,4</b>	<b>1,7</b>	<b>61,6</b>
1	2	4	1	Коридор	6,5	6,5		6,5			6,5
1	2	4	2	Кухня	20,3	20,3		20,3			20,3
1	2	4	3	Жилая комната	12,7	12,7	12,7				12,7
1	2	4	4	Жилая комната	11,6	11,6	11,6				11,6
1	2	4	5	С/У	5,0	5,0		5,0			5,0



Литера	№ Этажа	№ Помещения	№ Части помещения	Назначение части помещения	Площадь с учетом неотопливаемых частей помещений с коэф.=1	Общая площадь жилого помещения	В том числе площадь				Площадь с учетом неотопливаемых частей помещений с пониж. коэф.
							Жилая	Подсобная	Лоджий, балконов, терасс, веранд с коэф.=1	Лоджий, балконов, терасс, веранд с пониж. коэф.	
1	2	3	4	5	6	7	8	9	10	11	12
1	2	4	6	С/У	1,8	1,8		1,8			1,8
1	2	4	7	Лоджия	4,1				4,1	2,1	2,1
	<b>2</b>	<b>4</b>		<b>ИТОГО:</b>	<b>62,0</b>	<b>57,9</b>	<b>24,3</b>	<b>33,6</b>	<b>4,1</b>	<b>2,1</b>	<b>60,0</b>
1	2	5	1	Коридор	5,1	5,1		5,1			5,1
1	2	5	2	С/У	4,5	4,5		4,5			4,5
1	2	5	3	Кухня - ниша	4,2	4,2		4,2			4,2
1	2	5	4	Жилая комната	11,3	11,3	11,3				11,3
	<b>2</b>	<b>5</b>		<b>ИТОГО:</b>	<b>25,1</b>	<b>25,1</b>	<b>11,3</b>	<b>13,8</b>	<b>0,0</b>	<b>0,0</b>	<b>25,1</b>
1	2	6	1	Коридор	4,9	4,9		4,9			4,9
1	2	6	2	С/У	4,6	4,6		4,6			4,6
1	2	6	3	Кухня - ниша	4,8	4,8		4,8			4,8
1	2	6	4	Жилая комната	11,5	11,5	11,5				11,5
	<b>2</b>	<b>6</b>		<b>ИТОГО:</b>	<b>25,8</b>	<b>25,8</b>	<b>11,5</b>	<b>14,3</b>	<b>0,0</b>	<b>0,0</b>	<b>25,8</b>
1	2	7	1	Коридор	4,9	4,9		4,9			4,9
1	2	7	2	Кухня - ниша	4,8	4,8		4,8			4,8
1	2	7	3	Жилая комната	11,4	11,4	11,4				11,4
1	2	7	4	С/У	4,6	4,6		4,6			4,6
	<b>2</b>	<b>7</b>		<b>ИТОГО:</b>	<b>25,7</b>	<b>25,7</b>	<b>11,4</b>	<b>14,3</b>	<b>0,0</b>	<b>0,0</b>	<b>25,7</b>
1	2	8	1	Коридор	4,5	4,5		4,5			4,5
1	2	8	2	С/У	5,0	5,0		5,0			5,0
1	2	8	3	Жилая комната	16,2	16,2	16,2				16,2
1	2	8	4	Кухня	13,8	13,8		13,8			13,8
1	2	8	5	Лоджия	2,7				2,7	1,4	1,4
	<b>2</b>	<b>8</b>		<b>ИТОГО:</b>	<b>42,2</b>	<b>39,5</b>	<b>16,2</b>	<b>23,3</b>	<b>2,7</b>	<b>1,4</b>	<b>40,9</b>
1	2	9	1	Коридор	7,7	7,7		7,7			7,7
1	2	9	2	Кухня	10,6	10,6		10,6			10,6
1	2	9	3	Жилая комната	12,6	12,6	12,6				12,6

Литера	№ Этажа	№ Помещения	№ Части помещения	Назначение части помещения	Площадь с учетом неотопливаемых частей помещений с коэф.=1	Общая площадь жилого помещения	В том числе площадь				Площадь с учетом неотопливаемых частей помещений с пониж. коэф.
							Жилая	Подсобная	Лоджий, балконов, терасс, веранд с коэф.=1	Лоджий, балконов, терасс, веранд с пониж. коэф.	
1	2	3	4	5	6	7	8	9	10	11	12
1	2	9	4	С/У	4,7	4,7		4,7			4,7
1	2	9	5	Лоджия	2,7				2,7	1,4	1,4
	<b>2</b>	<b>9</b>		<b>ИТОГО:</b>	<b>38,3</b>	<b>35,6</b>	<b>12,6</b>	<b>23,0</b>	<b>2,7</b>	<b>1,4</b>	<b>37,0</b>
1	2	10	1	Коридор	4,8	4,8		4,8			4,8
1	2	10	2	С/У	4,6	4,6		4,6			4,6
1	2	10	3	Жилая комната	16,9	16,9	16,9				16,9
1	2	10	4	Кухня	17,1	17,1		17,1			17,1
	<b>2</b>	<b>10</b>		<b>ИТОГО:</b>	<b>43,4</b>	<b>43,4</b>	<b>16,9</b>	<b>26,5</b>	<b>0,0</b>	<b>0,0</b>	<b>43,4</b>
1	2	11	1	Коридор	6,2	6,2		6,2			6,2
1	2	11	2	Кухня	14,4	14,4		14,4			14,4
1	2	11	3	Жилая комната	15,3	15,3	15,3				15,3
1	2	11	4	С/У	4,2	4,2		4,2			4,2
	<b>2</b>	<b>11</b>		<b>ИТОГО:</b>	<b>40,1</b>	<b>40,1</b>	<b>15,3</b>	<b>24,8</b>	<b>0,0</b>	<b>0,0</b>	<b>40,1</b>
1	2	12	1	Коридор	7,6	7,6		7,6			7,6
1	2	12	2	С/У	4,2	4,2		4,2			4,2
1	2	12	3	Жилая комната	15,0	15,0	15,0				15,0
1	2	12	4	Кухня	14,2	14,2		14,2			14,2
1	2	12	5	Лоджия	3,3				3,3	1,7	1,7
	<b>2</b>	<b>12</b>		<b>ИТОГО:</b>	<b>44,3</b>	<b>41,0</b>	<b>15,0</b>	<b>26,0</b>	<b>3,3</b>	<b>1,7</b>	<b>42,7</b>
2	2	154	1	Коридор	10,6	10,6		10,6			10,6
2	2	154	2	Кухня	20,9	20,9		20,9			20,9
2	2	154	3	Жилая комната	10,7	10,7	10,7				10,7
2	2	154	4	С/У	4,7	4,7		4,7			4,7
2	2	154	5	Жилая комната	16,7	16,7	16,7				16,7
2	2	154	6	С/У	2,7	2,7		2,7			2,7
2	2	154	7	Лоджия	3,5				3,5	1,8	1,8
	<b>2</b>	<b>154</b>		<b>ИТОГО:</b>	<b>69,8</b>	<b>66,3</b>	<b>27,4</b>	<b>38,9</b>	<b>3,5</b>	<b>1,8</b>	<b>68,1</b>

Литера	№ Этажа	№ Помещения	№ Части помещения	Назначение части помещения	Площадь с учетом неотопливаемых частей помещений с коэф.=1	Общая площадь жилого помещения	В том числе площадь				Площадь с учетом неотопливаемых частей помещений с пониж. коэф.
							Жилая	Подсобная	Лоджий, балконов, терасс, веранд с коэф.=1	Лоджий, балконов, терасс, веранд с пониж. коэф.	
1	2	3	4	5	6	7	8	9	10	11	12
	2	155	1	Коридор	6,7	6,7		6,7			6,7
	2	155	2	С/У	4,2	4,2		4,2			4,2
	2	155	3	Жилая комната	12,0	12,0	12,0				12,0
	2	155	4	Кухня	8,8	8,8		8,8			8,8
	<b>2</b>	<b>155</b>		<b>ИТОГО:</b>	<b>31,7</b>	<b>31,7</b>	<b>12,0</b>	<b>19,7</b>	<b>0,0</b>	<b>0,0</b>	<b>31,7</b>
	2	156	1	Коридор	4,9	4,9		4,9			4,9
	2	156	2	С/У	4,6	4,6		4,6			4,6
	2	156	3	Кухня - ниша	3,5	3,5		3,5			3,5
	2	156	4	Жилая комната	8,5	8,5	8,5				8,5
	<b>2</b>	<b>156</b>		<b>ИТОГО:</b>	<b>21,5</b>	<b>21,5</b>	<b>8,5</b>	<b>13,0</b>	<b>0,0</b>	<b>0,0</b>	<b>21,5</b>
	2	157	1	Коридор	4,4	4,4		4,4			4,4
	2	157	2	Кухня - ниша	4,4	4,4		4,4			4,4
	2	157	3	Жилая комната	8,6	8,6	8,6				8,6
	2	157	4	С/У	4,6	4,6		4,6			4,6
	<b>2</b>	<b>157</b>		<b>ИТОГО:</b>	<b>22,0</b>	<b>22,0</b>	<b>8,6</b>	<b>13,4</b>	<b>0,0</b>	<b>0,0</b>	<b>22,0</b>
	2	158	1	Коридор	6,5	6,5		6,5			6,5
	2	158	2	Кухня	12,7	12,7		12,7			12,7
	2	158	3	Жилая комната	12,3	12,3	12,3				12,3
	2	158	4	С/У	4,2	4,2		4,2			4,2
	2	158	5	Лоджия	3,6				3,6	1,8	1,8
	<b>2</b>	<b>158</b>		<b>ИТОГО:</b>	<b>39,3</b>	<b>35,7</b>	<b>12,3</b>	<b>23,4</b>	<b>3,6</b>	<b>1,8</b>	<b>37,5</b>
	2	159	1	Коридор	9,4	9,4		9,4			9,4
	2	159	2	С/У	2,7	2,7		2,7			2,7
	2	159	3	Жилая комната	16,5	16,5	16,5				16,5
	2	159	4	С/У	4,6	4,6		4,6			4,6
	2	159	5	Жилая комната	10,8	10,8	10,8				10,8
	2	159	6	Кухня	14,7	14,7		14,7			14,7

Литера	№ Этажа	№ Помещения	№ Части помещения	Назначение части помещения	Площадь с учетом неотопливаемых частей помещений с коэф.=1	Общая площадь жилого помещения	В том числе площадь				Площадь с учетом неотопливаемых частей помещений с пониж. коэф.
							Жилая	Подсобная	Лоджий, балконов, терасс, веранд с коэф.=1	Лоджий, балконов, терасс, веранд с пониж. коэф.	
1	2	3	4	5	6	7	8	9	10	11	12
	2	159	7	Лоджия	3,9				3,9	2,0	2,0
	2	159		<b>ИТОГО:</b>	<b>62,6</b>	<b>58,7</b>	<b>27,3</b>	<b>31,4</b>	<b>3,9</b>	<b>2,0</b>	<b>60,7</b>
3	2	195	1	Коридор	13,5	13,5		13,5			13,5
3	2	195	2	Кухня	12,7	12,7		12,7			12,7
3	2	195	3	Жилая комната	11,4	11,4	11,4				11,4
3	2	195	4	С/У	4,6	4,6		4,6			4,6
3	2	195	5	Жилая комната	16,2	16,2	16,2				16,2
3	2	195	6	Жилая комната	15,7	15,7	15,7				15,7
3	2	195	7	С/У	1,5	1,5		1,5			1,5
3	2	195	8	Лоджия	3,9				3,9	2,0	2,0
	2	195		<b>ИТОГО:</b>	<b>79,5</b>	<b>75,6</b>	<b>43,3</b>	<b>32,3</b>	<b>3,9</b>	<b>2,0</b>	<b>77,6</b>
3	2	196	1	Коридор	9,9	9,9		9,9			9,9
3	2	196	2	С/У	4,5	4,5		4,5			4,5
3	2	196	3	Жилая комната	13,5	13,5	13,5				13,5
3	2	196	4	Жилая комната	12,1	12,1	12,1				12,1
3	2	196	5	Жилая комната	13,7	13,7	13,7				13,7
3	2	196	6	Кухня	14,4	14,4		14,4			14,4
3	2	196	7	С/У	1,9	1,9		1,9			1,9
3	2	196	8	Лоджия	3,4				3,4	1,7	1,7
	2	196		<b>ИТОГО:</b>	<b>73,4</b>	<b>70,0</b>	<b>39,3</b>	<b>30,7</b>	<b>3,4</b>	<b>1,7</b>	<b>71,7</b>
3	2	197	1	Коридор	3,2	3,2		3,2			3,2
3	2	197	2	Кухня	13,2	13,2		13,2			13,2
3	2	197	3	Жилая комната	11,8	11,8	11,8				11,8
3	2	197	4	С/У	4,2	4,2		4,2			4,2
3	2	197	5	Лоджия	2,7				2,7	1,4	1,4
	2	197		<b>ИТОГО:</b>	<b>35,1</b>	<b>32,4</b>	<b>11,8</b>	<b>20,6</b>	<b>2,7</b>	<b>1,4</b>	<b>33,8</b>
3	2	198	1	Коридор	8,2	8,2		8,2			8,2

Литера	№ Этажа	№ Помещения	№ Части помещения	Назначение части помещения	Площадь с учетом неотопливаемых частей помещений с коэф.=1	Общая площадь жилого помещения	В том числе площадь				Площадь с учетом неотопливаемых частей помещений с пониж. коэф.
							Жилая	Подсобная	Лоджий, балконов, терасс, веранд с коэф.=1	Лоджий, балконов, терасс, веранд с пониж. коэф.	
1	2	3	4	5	6	7	8	9	10	11	12
3	2	198	2	С/У	4,3	4,3		4,3			4,3
3	2	198	3	Жилая комната	11,6	11,6	11,6				11,6
3	2	198	4	Жилая комната	12,3	12,3	12,3				12,3
3	2	198	5	Кухня	13,7	13,7		13,7			13,7
3	2	198	6	Лоджия	2,7				2,7	1,4	1,4
	2	198		<b>ИТОГО:</b>	<b>52,8</b>	<b>50,1</b>	<b>23,9</b>	<b>26,2</b>	<b>2,7</b>	<b>1,4</b>	<b>51,5</b>
3	2	199	1	Коридор	8,2	8,2		8,2			8,2
3	2	199	2	Жилая комната	15,6	15,6	15,6				15,6
3	2	199	3	С/У	4,7	4,7		4,7			4,7
3	2	199	4	Жилая комната	9,7	9,7	9,7				9,7
3	2	199	5	Кухня	13,2	13,2		13,2			13,2
3	2	199	6	Лоджия	3,4				3,4	1,7	1,7
	2	199		<b>ИТОГО:</b>	<b>54,8</b>	<b>51,4</b>	<b>25,3</b>	<b>26,1</b>	<b>3,4</b>	<b>1,7</b>	<b>53,1</b>
4	2	230	1	Коридор	7,6	7,6		7,6			7,6
4	2	230	2	Кухня	14,3	14,3		14,3			14,3
4	2	230	3	Жилая комната	15,0	15,0	15,0				15,0
4	2	230	4	С/У	4,2	4,2		4,2			4,2
4	2	230	5	Лоджия	3,3				3,3	1,7	1,7
	2	230		<b>ИТОГО:</b>	<b>44,4</b>	<b>41,1</b>	<b>15,0</b>	<b>26,1</b>	<b>3,3</b>	<b>1,7</b>	<b>42,8</b>
4	2	231	1	Коридор	6,1	6,1		6,1			6,1
4	2	231	2	С/У	4,2	4,2		4,2			4,2
4	2	231	3	Жилая комната	15,2	15,2	15,2				15,2
4	2	231	4	Кухня	14,3	14,3		14,3			14,3
	2	231		<b>ИТОГО:</b>	<b>39,8</b>	<b>39,8</b>	<b>15,2</b>	<b>24,6</b>	<b>0,0</b>	<b>0,0</b>	<b>39,8</b>
4	2	232	1	Коридор	4,9	4,9		4,9			4,9
4	2	232	2	Кухня	17,3	17,3		17,3			17,3
4	2	232	3	С/У	4,5	4,5		4,5			4,5

Литера	№ Этажа	№ Помещения	№ Части помещения	Назначение части помещения	Площадь с учетом неотопливаемых частей помещений с коэф.=1	Общая площадь жилого помещения	В том числе площадь				Площадь с учетом неотопливаемых частей помещений с пониж. коэф.
							Жилая	Подсобная	Лоджий, балконов, терасс, веранд с коэф.=1	Лоджий, балконов, терасс, веранд с пониж. коэф.	
1	2	3	4	5	6	7	8	9	10	11	12
4	2	232	3	Жилая комната	16,9	16,9	16,9				16,9
	2	232		<b>ИТОГО:</b>	<b>43,6</b>	<b>43,6</b>	<b>16,9</b>	<b>26,7</b>	<b>0,0</b>	<b>0,0</b>	<b>43,6</b>
4	2	233	1	Коридор	7,8	7,8		7,8			7,8
4	2	233	2	С/У	4,5	4,5		4,5			4,5
4	2	233	3	Жилая комната	12,5	12,5	12,5				12,5
4	2	233	4	Кухня	10,6	10,6		10,6			10,6
4	2	233	5	Лоджия	2,7				2,7	1,4	1,4
	2	233		<b>ИТОГО:</b>	<b>38,1</b>	<b>35,4</b>	<b>12,5</b>	<b>22,9</b>	<b>2,7</b>	<b>1,4</b>	<b>36,8</b>
4	2	234	1	Коридор	4,5	4,5		4,5			4,5
4	2	234	2	Кухня	14,0	14,0		14,0			14,0
4	2	234	3	Жилая комната	16,2	16,2	16,2				16,2
4	2	234	4	С/У	5,0	5,0		5,0			5,0
4	2	234	5	Лоджия	2,7				2,7	1,4	1,4
	2	234		<b>ИТОГО:</b>	<b>42,4</b>	<b>39,7</b>	<b>16,2</b>	<b>23,5</b>	<b>2,7</b>	<b>1,4</b>	<b>41,1</b>
4	2	235	1	Коридор	4,8	4,8		4,8			4,8
4	2	235	2	С/У	4,7	4,7		4,7			4,7
4	2	235	3	Кухня - ниша	4,8	4,8		4,8			4,8
4	2	235	4	Жилая комната	11,3	11,3	11,3				11,3
	2	235		<b>ИТОГО:</b>	<b>25,6</b>	<b>25,6</b>	<b>11,3</b>	<b>14,3</b>	<b>0,0</b>	<b>0,0</b>	<b>25,6</b>
4	2	236	1	Коридор	5,0	5,0		5,0			5,0
4	2	236	2	Кухня - ниша	4,8	4,8		4,8			4,8
4	2	236	3	Жилая комната	11,3	11,3	11,3				11,3
4	2	236	4	С/У	4,6	4,6		4,6			4,6
	2	236		<b>ИТОГО:</b>	<b>25,7</b>	<b>25,7</b>	<b>11,3</b>	<b>14,4</b>	<b>0,0</b>	<b>0,0</b>	<b>25,7</b>
4	2	237	1	Коридор	5,1	5,1		5,1			5,1
4	2	237	2	Кухня - ниша	4,2	4,2		4,2			4,2
4	2	237	3	Жилая комната	11,3	11,3	11,3				11,3

Литера	№ Этажа	№ Помещения	№ Части помещения	Назначение части помещения	Площадь с учетом неотопливаемых частей помещений с коэф.=1	Общая площадь жилого помещения	В том числе площадь				Площадь с учетом неотопливаемых частей помещений с пониж. коэф.
							Жилая	Подсобная	Лоджий, балконов, терасс, веранд с коэф.=1	Лоджий, балконов, терасс, веранд с пониж. коэф.	
1	2	3	4	5	6	7	8	9	10	11	12
4	2	237	4	С/У	4,7	4,7		4,7			4,7
	2	237		<b>ИТОГО:</b>	<b>25,3</b>	<b>25,3</b>	<b>11,3</b>	<b>14,0</b>	<b>0,0</b>	<b>0,0</b>	<b>25,3</b>
4	2	238	1	Коридор	6,5	6,5		6,5			6,5
4	2	238	2	С/У	1,8	1,8		1,8			1,8
4	2	238	3	С/У	4,9	4,9		4,9			4,9
4	2	238	4	Жилая комната	11,5	11,5	11,5				11,5
4	2	238	5	Жилая комната	13,0	13,0	13,0				13,0
4	2	238	6	Кухня	20,1	20,1		20,1			20,1
4	2	238	7	Лоджия	4,1				4,1	2,1	2,1
	2	238		<b>ИТОГО:</b>	<b>61,9</b>	<b>57,8</b>	<b>24,5</b>	<b>33,3</b>	<b>4,1</b>	<b>2,1</b>	<b>59,9</b>
4	2	239	1	Коридор	7,8	7,8		7,8			7,8
4	2	239	2	С/У	1,9	1,9		1,9			1,9
4	2	239	3	Жилая комната	12,9	12,9	12,9				12,9
4	2	239	4	Жилая комната	13,0	13,0	13,0				13,0
4	2	239	5	Кухня	19,9	19,9		19,9			19,9
4	2	239	6	С/У	4,5	4,5		4,5			4,5
4	2	239	7	Лоджия	3,5				3,5	1,8	1,8
	2	239		<b>ИТОГО:</b>	<b>63,5</b>	<b>60,0</b>	<b>25,9</b>	<b>34,1</b>	<b>3,5</b>	<b>1,8</b>	<b>61,8</b>
4	2	240	1	Коридор	7,6	7,6		7,6			7,6
4	2	240	2	С/У	6,0	6,0		6,0			6,0
4	2	240	3	Кухня	19,9	19,9		19,9			19,9
4	2	240	4	Жилая комната	11,8	11,8	11,8				11,8
4	2	240	5	Жилая комната	11,8	11,8	11,8				11,8
4	2	240	6	С/У	1,7	1,7		1,7			1,7
4	2	240	7	Лоджия	3,6				3,6	1,8	1,8
	2	240		<b>ИТОГО:</b>	<b>62,4</b>	<b>58,8</b>	<b>23,6</b>	<b>35,2</b>	<b>3,6</b>	<b>1,8</b>	<b>60,6</b>
4	2	241	1	Коридор	8,7	8,7		8,7			8,7

Литера	№ Этажа	№ Помещения	№ Части помещения	Назначение части помещения	Площадь с учетом неотопливаемых частей помещений с коэф.=1	Общая площадь жилого помещения	В том числе площадь				Площадь с учетом неотопливаемых частей помещений с пониж. коэф.
							Жилая	Подсобная	Лоджий, балконов, терасс, веранд с коэф.=1	Лоджий, балконов, терасс, веранд с пониж. коэф.	
1	2	3	4	5	6	7	8	9	10	11	12
4	2	241	2	Жилая комната	12,9	12,9	12,9				12,9
4	2	241	3	Кухня	8,5	8,5		8,5			8,5
4	2	241	4	С/У	4,0	4,0		4,0			4,0
4	2	241	5	Лоджия	2,9				2,9	1,5	1,5
	2	241		<b>ИТОГО:</b>	<b>37,0</b>	<b>34,1</b>	<b>12,9</b>	<b>21,2</b>	<b>2,9</b>	<b>1,5</b>	<b>35,6</b>
	2			<b>ИТОГО по квартирам:</b>	<b>1561,4</b>	<b>1488,9</b>	<b>633,7</b>	<b>855,2</b>	<b>72,5</b>	<b>37,1</b>	<b>1526,0</b>
1	2	моп.1	1	Лестничная клетка ЛК1	12,6						
1	2	моп.1	2	Коридор	44,8						
1	2	моп.1	3	Лифтовой холл	10,3						
	2	моп.1		<b>ИТОГО:</b>	<b>67,7</b>						
2	2	моп.2	1	Лестничная клетка ЛК2	13,3						
2	2	моп.2	2	Лифтовой холл	7,6						
2	2	моп.2	3	Коридор	16,2						
	2	моп.2		<b>ИТОГО:</b>	<b>37,1</b>						
3	2	моп.3	1	Лестничная клетка ЛК3	13,1						
3	2	моп.3	2	Лифтовой холл	8,1						
3	2	моп.3	3	Коридор	21,7						
	2	моп.3		<b>ИТОГО:</b>	<b>42,9</b>						
4	2	моп.4	1	Лестничная клетка ЛК4	12,6						
4	2	моп.4	2	Лифтовой холл	10,3						
4	2	моп.4	3	Коридор	44,8						
	2	моп.4		<b>ИТОГО:</b>	<b>67,7</b>						
	2			<b>ИТОГО по МОП:</b>	<b>215,4</b>						
	2			<b>ИТОГО ПО ЭТАЖУ:</b>	<b>1776,8</b>	<b>1488,9</b>	<b>633,7</b>	<b>855,2</b>	<b>72,5</b>	<b>37,1</b>	<b>1526,0</b>



Литера	№ Этажа	№ Помещения	№ Части помещения	Назначение части помещения	Площадь с учетом неотопливаемых частей помещений с коэф.=1	Общая площадь жилого помещения	В том числе площадь				Площадь с учетом неотопливаемых частей помещений с пониж. коэф.
							Жилая	Подсобная	Лоджий, балконов, терасс, веранд с коэф.=1	Лоджий, балконов, терасс, веранд с пониж. коэф.	
1	2	3	4	5	6	7	8	9	10	11	12
1	3	13	1	Коридор	8,0	8,0		8,0			8,0
1	3	13	2	С/У	4,0	4,0		4,0			4,0
1	3	13	3	Кухня	8,5	8,5		8,5			8,5
1	3	13	4	Жилая комната	13,1	13,1	13,1				13,1
1	3	13	5	Лоджия	3,1				3,1	1,6	1,6
	<b>3</b>	<b>13</b>		<b>ИТОГО:</b>	<b>36,7</b>	<b>33,6</b>	<b>13,1</b>	<b>20,5</b>	<b>3,1</b>	<b>1,6</b>	<b>35,2</b>
1	3	14	1	Коридор	7,6	7,6		7,6			7,6
1	3	14	2	С/У	1,8	1,8		1,8			1,8
1	3	14	3	Жилая комната	11,8	11,8	11,8				11,8
1	3	14	4	Жилая комната	11,7	11,7	11,7				11,7
1	3	14	5	Кухня	19,8	19,8		19,8			19,8
1	3	14	6	С/У	5,9	5,9		5,9			5,9
1	3	14	7	Лоджия	3,5				3,5	1,8	1,8
	<b>3</b>	<b>14</b>		<b>ИТОГО:</b>	<b>62,1</b>	<b>58,6</b>	<b>23,5</b>	<b>35,1</b>	<b>3,5</b>	<b>1,8</b>	<b>60,4</b>
1	3	15	1	Коридор	7,7	7,7		7,7			7,7
1	3	15	2	С/У	4,5	4,5		4,5			4,5
1	3	15	3	Кухня	19,8	19,8		19,8			19,8
1	3	15	4	Жилая комната	12,9	12,9	12,9				12,9
1	3	15	5	Жилая комната	12,9	12,9	12,9				12,9
1	3	15	6	С/У	1,8	1,8		1,8			1,8
1	3	15	7	Лоджия	3,7				3,7	1,9	1,9
	<b>3</b>	<b>15</b>		<b>ИТОГО:</b>	<b>63,3</b>	<b>59,6</b>	<b>25,8</b>	<b>33,8</b>	<b>3,7</b>	<b>1,9</b>	<b>61,5</b>
1	3	16	1	Коридор	6,5	6,5		6,5			6,5
1	3	16	2	Кухня	20,3	20,3		20,3			20,3
1	3	16	3	Жилая комната	12,9	12,9	12,9				12,9
1	3	16	4	Жилая комната	11,6	11,6	11,6				11,6
1	3	16	5	С/У	5,0	5,0		5,0			5,0

Литера	№ Этажа	№ Помещения	№ Части помещения	Назначение части помещения	Площадь с учетом неотопливаемых частей помещений с коэф.=1	Общая площадь жилого помещения	В том числе площадь				Площадь с учетом неотопливаемых частей помещений с пониж. коэф.
							Жилая	Подсобная	Лоджий, балконов, терасс, веранд с коэф.=1	Лоджий, балконов, терасс, веранд с пониж. коэф.	
1	2	3	4	5	6	7	8	9	10	11	12
1	3	16	6	С/У	1,7	1,7		1,7			1,7
1	3	16	7	Лоджия	4,1				4,1	2,1	2,1
	<b>3</b>	<b>16</b>		<b>ИТОГО:</b>	<b>62,1</b>	<b>58,0</b>	<b>24,5</b>	<b>33,5</b>	<b>4,1</b>	<b>2,1</b>	<b>60,1</b>
1	3	17	1	Коридор	5,1	5,1		5,1			5,1
1	3	17	2	С/У	4,6	4,6		4,6			4,6
1	3	17	3	Кухня - ниша	4,2	4,2		4,2			4,2
1	3	17	4	Жилая комната	11,4	11,4	11,4				11,4
	<b>3</b>	<b>17</b>		<b>ИТОГО:</b>	<b>25,3</b>	<b>25,3</b>	<b>11,4</b>	<b>13,9</b>	<b>0,0</b>	<b>0,0</b>	<b>25,3</b>
1	3	18	1	Коридор	4,9	4,9		4,9			4,9
1	3	18	2	С/У	4,6	4,6		4,6			4,6
1	3	18	3	Кухня - ниша	4,8	4,8		4,8			4,8
1	3	18	4	Жилая комната	11,4	11,4	11,4				11,4
	<b>3</b>	<b>18</b>		<b>ИТОГО:</b>	<b>25,7</b>	<b>25,7</b>	<b>11,4</b>	<b>14,3</b>	<b>0,0</b>	<b>0,0</b>	<b>25,7</b>
1	3	19	1	Коридор	4,9	4,9		4,9			4,9
1	3	19	2	Кухня - ниша	4,8	4,8		4,8			4,8
1	3	19	3	Жилая комната	11,5	11,5	11,5				11,5
1	3	19	4	С/У	4,6	4,6		4,6			4,6
	<b>3</b>	<b>19</b>		<b>ИТОГО:</b>	<b>25,8</b>	<b>25,8</b>	<b>11,5</b>	<b>14,3</b>	<b>0,0</b>	<b>0,0</b>	<b>25,8</b>
1	3	20	1	Коридор	4,5	4,5		4,5			4,5
1	3	20	2	С/У	5,1	5,1		5,1			5,1
1	3	20	3	Жилая комната	16,2	16,2	16,2				16,2
1	3	20	4	Кухня	13,8	13,8		13,8			13,8
1	3	20	5	Лоджия	2,7				2,7	1,4	1,4
	<b>3</b>	<b>20</b>		<b>ИТОГО:</b>	<b>42,3</b>	<b>39,6</b>	<b>16,2</b>	<b>23,4</b>	<b>2,7</b>	<b>1,4</b>	<b>41,0</b>
1	3	21	1	Коридор	7,6	7,6		7,6			7,6
1	3	21	2	Кухня	10,6	10,6		10,6			10,6
1	3	21	3	Жилая комната	12,3	12,3	12,3				12,3

Литера	№ Этажа	№ Помещения	№ Части помещения	Назначение части помещения	Площадь с учетом неотопливаемых частей помещений с коэф.=1	Общая площадь жилого помещения	В том числе площадь				Площадь с учетом неотопливаемых частей помещений с пониж. коэф.
							Жилая	Подсобная	Лоджий, балконов, терасс, веранд с коэф.=1	Лоджий, балконов, терасс, веранд с пониж. коэф.	
1	2	3	4	5	6	7	8	9	10	11	12
1	3	21	4	С/У	4,8	4,8		4,8			4,8
1	3	21	5	Лоджия	2,9				2,9	1,5	1,5
	<b>3</b>	<b>21</b>		<b>ИТОГО:</b>	<b>38,2</b>	<b>35,3</b>	<b>12,3</b>	<b>23,0</b>	<b>2,9</b>	<b>1,5</b>	<b>36,8</b>
1	3	22	1	Коридор	4,8	4,8		4,8			4,8
1	3	22	2	С/У	4,6	4,6		4,6			4,6
1	3	22	3	Жилая комната	16,9	16,9	16,9				16,9
1	3	22	4	Кухня	17,3	17,3		17,3			17,3
	<b>3</b>	<b>22</b>		<b>ИТОГО:</b>	<b>43,6</b>	<b>43,6</b>	<b>16,9</b>	<b>26,7</b>	<b>0,0</b>	<b>0,0</b>	<b>43,6</b>
1	3	23	1	Коридор	6,0	6,0		6,0			6,0
1	3	23	2	Кухня	14,3	14,3		14,3			14,3
1	3	23	3	Жилая комната	15,2	15,2	15,2				15,2
1	3	23	4	С/У	4,2	4,2		4,2			4,2
	<b>3</b>	<b>23</b>		<b>ИТОГО:</b>	<b>39,7</b>	<b>39,7</b>	<b>15,2</b>	<b>24,5</b>	<b>0,0</b>	<b>0,0</b>	<b>39,7</b>
1	3	24	1	Коридор	7,6	7,6		7,6			7,6
1	3	24	2	С/У	4,2	4,2		4,2			4,2
1	3	24	3	Жилая комната	15,0	15,0	15,0				15,0
1	3	24	4	Кухня	14,3	14,3		14,3			14,3
1	3	24	5	Лоджия	3,5				3,5	1,8	1,8
	<b>3</b>	<b>24</b>		<b>ИТОГО:</b>	<b>44,6</b>	<b>41,1</b>	<b>15,0</b>	<b>26,1</b>	<b>3,5</b>	<b>1,8</b>	<b>42,9</b>
2	3	160	1	Коридор	10,4	10,4		10,4			10,4
2	3	160	2	Кухня	20,9	20,9		20,9			20,9
2	3	160	3	Жилая комната	10,8	10,8	10,8				10,8
2	3	160	4	С/У	4,7	4,7		4,7			4,7
2	3	160	5	Жилая комната	16,8	16,8	16,8				16,8
2	3	160	6	С/У	2,7	2,7		2,7			2,7
2	3	160	7	Лоджия	3,5				3,5	1,8	1,8
	<b>3</b>	<b>160</b>		<b>ИТОГО:</b>	<b>69,8</b>	<b>66,3</b>	<b>27,6</b>	<b>38,7</b>	<b>3,5</b>	<b>1,8</b>	<b>68,1</b>

Литера	№ Этажа	№ Помещения	№ Части помещения	Назначение части помещения	Площадь с учетом неотопливаемых частей помещений с коэф.=1	Общая площадь жилого помещения	В том числе площадь				Площадь с учетом неотопливаемых частей помещений с пониж. коэф.
							Жилая	Подсобная	Лоджий, балконов, терасс, веранд с коэф.=1	Лоджий, балконов, терасс, веранд с пониж. коэф.	
1	2	3	4	5	6	7	8	9	10	11	12
		161	1	Коридор	6,9	6,9		6,9			6,9
		161	2	С/У	4,1	4,1		4,1			4,1
		161	3	Жилая комната	11,9	11,9	11,9				11,9
		161	4	Кухня	8,7	8,7		8,7			8,7
	<b>3</b>	<b>161</b>		<b>ИТОГО:</b>	<b>31,6</b>	<b>31,6</b>	<b>11,9</b>	<b>19,7</b>	<b>0,0</b>	<b>0,0</b>	<b>31,6</b>
		162	1	Коридор	4,9	4,9		4,9			4,9
		162	2	С/У	4,6	4,6		4,6			4,6
		162	3	Кухня - ниша	3,5	3,5		3,5			3,5
		162	4	Жилая комната	8,6	8,6	8,6				8,6
	<b>3</b>	<b>162</b>		<b>ИТОГО:</b>	<b>21,6</b>	<b>21,6</b>	<b>8,6</b>	<b>13,0</b>	<b>0,0</b>	<b>0,0</b>	<b>21,6</b>
		163	1	Коридор	4,4	4,4		4,4			4,4
		163	2	Кухня - ниша	4,4	4,4		4,4			4,4
		163	3	Жилая комната	8,7	8,7	8,7				8,7
		163	4	С/У	4,5	4,5		4,5			4,5
	<b>3</b>	<b>163</b>		<b>ИТОГО:</b>	<b>22,0</b>	<b>22,0</b>	<b>8,7</b>	<b>13,3</b>	<b>0,0</b>	<b>0,0</b>	<b>22,0</b>
		164	1	Коридор	6,5	6,5		6,5			6,5
		164	2	Кухня	12,6	12,6		12,6			12,6
		164	3	Жилая комната	12,3	12,3	12,3				12,3
		164	4	С/У	4,1	4,1		4,1			4,1
		164	5	Лоджия	3,5				3,5	1,8	1,8
	<b>3</b>	<b>164</b>		<b>ИТОГО:</b>	<b>39,0</b>	<b>35,5</b>	<b>12,3</b>	<b>23,2</b>	<b>3,5</b>	<b>1,8</b>	<b>37,3</b>
		165	1	Коридор	9,4	9,4		9,4			9,4
		165	2	С/У	2,8	2,8		2,8			2,8
		165	3	Жилая комната	16,6	16,6	16,6				16,6
		165	4	С/У	4,7	4,7		4,7			4,7
		165	5	Жилая комната	10,8	10,8	10,8				10,8
		165	6	Кухня	14,4	14,4		14,4			14,4

Литера	№ Этажа	№ Помещения	№ Части помещения	Назначение части помещения	Площадь с учетом неотопливаемых частей помещений с коэф.=1	Общая площадь жилого помещения	В том числе площадь				Площадь с учетом неотопливаемых частей помещений с пониж. коэф.
							Жилая	Подсобная	Лоджий, балконов, терасс, веранд с коэф.=1	Лоджий, балконов, терасс, веранд с пониж. коэф.	
1	2	3	4	5	6	7	8	9	10	11	12
	3	165	7	Лоджия	3,9				3,9	2,0	2,0
	<b>3</b>	<b>165</b>		<b>ИТОГО:</b>	<b>62,6</b>	<b>58,7</b>	<b>27,4</b>	<b>31,3</b>	<b>3,9</b>	<b>2,0</b>	<b>60,7</b>
3	3	200	1	Коридор	12,6	12,6		12,6			12,6
3	3	200	2	Кухня	12,7	12,7		12,7			12,7
3	3	200	3	Жилая комната	11,4	11,4	11,4				11,4
3	3	200	4	С/У	4,6	4,6		4,6			4,6
3	3	200	5	Жилая комната	16,4	16,4	16,4				16,4
3	3	200	6	Жилая комната	16,1	16,1	16,1				16,1
3	3	200	7	С/У	1,8	1,8		1,8			1,8
3	3	200	8	Лоджия	4,1				4,1	2,1	2,1
	<b>3</b>	<b>200</b>		<b>ИТОГО:</b>	<b>79,7</b>	<b>75,6</b>	<b>43,9</b>	<b>31,7</b>	<b>4,1</b>	<b>2,1</b>	<b>77,7</b>
3	3	201	1	Коридор	9,8	9,8		9,8			9,8
3	3	201	2	С/У	4,5	4,5		4,5			4,5
3	3	201	3	Жилая комната	13,6	13,6	13,6				13,6
3	3	201	4	Жилая комната	11,9	11,9	11,9				11,9
3	3	201	5	Жилая комната	13,6	13,6	13,6				13,6
3	3	201	6	Кухня	14,5	14,5		14,5			14,5
3	3	201	7	С/У	1,9	1,9		1,9			1,9
3	3	201	8	Лоджия	3,3				3,3	1,7	1,7
	<b>3</b>	<b>201</b>		<b>ИТОГО:</b>	<b>73,1</b>	<b>69,8</b>	<b>39,1</b>	<b>30,7</b>	<b>3,3</b>	<b>1,7</b>	<b>71,5</b>
3	3	202	1	Коридор	3,0	3,0		3,0			3,0
3	3	202	2	Кухня	13,2	13,2		13,2			13,2
3	3	202	3	Жилая комната	11,6	11,6	11,6				11,6
3	3	202	4	С/У	4,3	4,3		4,3			4,3
3	3	202	5	Лоджия	2,7				2,7	1,4	1,4
	<b>3</b>	<b>202</b>		<b>ИТОГО:</b>	<b>34,8</b>	<b>32,1</b>	<b>11,6</b>	<b>20,5</b>	<b>2,7</b>	<b>1,4</b>	<b>33,5</b>
3	3	203	1	Коридор	8,1	8,1		8,1			8,1

Литера	№ Этажа	№ Помещения	№ Части помещения	Назначение части помещения	Площадь с учетом неотопливаемых частей помещений с коэф.=1	Общая площадь жилого помещения	В том числе площадь				Площадь с учетом неотопливаемых частей помещений с пониж. коэф.
							Жилая	Подсобная	Лоджий, балконов, терасс, веранд с коэф.=1	Лоджий, балконов, терасс, веранд с пониж. коэф.	
1	2	3	4	5	6	7	8	9	10	11	12
3	3	203	2	С/У	4,3	4,3		4,3			4,3
3	3	203	3	Жилая комната	11,6	11,6	11,6				11,6
3	3	203	4	Жилая комната	12,3	12,3	12,3				12,3
3	3	203	5	Кухня	13,7	13,7		13,7			13,7
3	3	203	6	Лоджия	2,7				2,7	1,4	1,4
	<b>3</b>	<b>203</b>		<b>ИТОГО:</b>	<b>52,7</b>	<b>50,0</b>	<b>23,9</b>	<b>26,1</b>	<b>2,7</b>	<b>1,4</b>	<b>51,4</b>
3	3	204	1	Коридор	8,2	8,2		8,2			8,2
3	3	204	2	Жилая комната	15,6	15,6	15,6				15,6
3	3	204	3	С/У	4,7	4,7		4,7			4,7
3	3	204	4	Жилая комната	9,7	9,7	9,7				9,7
3	3	204	5	Кухня	13,2	13,2		13,2			13,2
3	3	204	6	Лоджия	3,4				3,4	1,7	1,7
	<b>3</b>	<b>204</b>		<b>ИТОГО:</b>	<b>54,8</b>	<b>51,4</b>	<b>25,3</b>	<b>26,1</b>	<b>3,4</b>	<b>1,7</b>	<b>53,1</b>
4	3	242	1	Коридор	7,6	7,6		7,6			7,6
4	3	242	2	Кухня	14,4	14,4		14,4			14,4
4	3	242	3	Жилая комната	15,0	15,0	15,0				15,0
4	3	242	4	С/У	4,2	4,2		4,2			4,2
4	3	242	5	Лоджия	3,4				3,4	1,7	1,7
	<b>3</b>	<b>242</b>		<b>ИТОГО:</b>	<b>44,6</b>	<b>41,2</b>	<b>15,0</b>	<b>26,2</b>	<b>3,4</b>	<b>1,7</b>	<b>42,9</b>
4	3	243	1	Коридор	6,0	6,0		6,0			6,0
4	3	243	2	С/У	4,2	4,2		4,2			4,2
4	3	243	3	Жилая комната	15,1	15,1	15,1				15,1
4	3	243	4	Кухня	14,2	14,2		14,2			14,2
	<b>3</b>	<b>243</b>		<b>ИТОГО:</b>	<b>39,5</b>	<b>39,5</b>	<b>15,1</b>	<b>24,4</b>	<b>0,0</b>	<b>0,0</b>	<b>39,5</b>
4	3	244	1	Коридор	5,0	5,0		5,0			5,0
4	3	244	2	Кухня	17,4	17,4		17,4			17,4
4	3	244	3	Жилая комната	16,8	16,8	16,8				16,8

Литера	№ Этажа	№ Помещения	№ Части помещения	Назначение части помещения	Площадь с учетом неотопливаемых частей помещений с коэф.=1	Общая площадь жилого помещения	В том числе площадь				Площадь с учетом неотопливаемых частей помещений с пониж. коэф.
							Жилая	Подсобная	Лоджий, балконов, терасс, веранд с коэф.=1	Лоджий, балконов, терасс, веранд с пониж. коэф.	
1	2	3	4	5	6	7	8	9	10	11	12
4	3	244	4	С/У	4,5	4,5		4,5			4,5
	<b>3</b>	<b>244</b>		<b>ИТОГО:</b>	<b>43,7</b>	<b>43,7</b>	<b>16,8</b>	<b>26,9</b>	<b>0,0</b>	<b>0,0</b>	<b>43,7</b>
4	3	245	1	Коридор	7,8	7,8		7,8			7,8
4	3	245	2	С/У	4,5	4,5		4,5			4,5
4	3	245	3	Жилая комната	12,5	12,5	12,5				12,5
4	3	245	4	Кухня	10,5	10,5		10,5			10,5
4	3	245	5	Лоджия	2,7				2,7	1,4	1,4
	<b>3</b>	<b>245</b>		<b>ИТОГО:</b>	<b>38,0</b>	<b>35,3</b>	<b>12,5</b>	<b>22,8</b>	<b>2,7</b>	<b>1,4</b>	<b>36,7</b>
4	3	246	1	Коридор	4,5	4,5		4,5			4,5
4	3	246	2	Кухня	13,6	13,6		13,6			13,6
4	3	246	3	Жилая комната	16,2	16,2	16,2				16,2
4	3	246	4	С/У	5,0	5,0		5,0			5,0
4	3	246	5	Лоджия	2,9				2,9	1,5	1,5
	<b>3</b>	<b>246</b>		<b>ИТОГО:</b>	<b>42,2</b>	<b>39,3</b>	<b>16,2</b>	<b>23,1</b>	<b>2,9</b>	<b>1,5</b>	<b>40,8</b>
4	3	247	1	Коридор	4,9	4,9		4,9			4,9
4	3	247	2	С/У	4,7	4,7		4,7			4,7
4	3	247	3	Кухня - ниша	4,8	4,8		4,8			4,8
4	3	247	4	Жилая комната	11,5	11,5	11,5				11,5
	<b>3</b>	<b>247</b>		<b>ИТОГО:</b>	<b>25,9</b>	<b>25,9</b>	<b>11,5</b>	<b>14,4</b>	<b>0,0</b>	<b>0,0</b>	<b>25,9</b>
4	3	248	1	Коридор	5,0	5,0		5,0			5,0
4	3	248	2	Кухня - ниша	4,8	4,8		4,8			4,8
4	3	248	3	Жилая комната	11,4	11,4	11,4				11,4
4	3	248	4	С/У	4,6	4,6		4,6			4,6
	<b>3</b>	<b>248</b>		<b>ИТОГО:</b>	<b>25,8</b>	<b>25,8</b>	<b>11,4</b>	<b>14,4</b>	<b>0,0</b>	<b>0,0</b>	<b>25,8</b>
4	3	249	1	Коридор	5,3	5,3		5,3			5,3
4	3	249	2	Кухня - ниша	4,2	4,2		4,2			4,2
4	3	249	3	Жилая комната	11,2	11,2	11,2				11,2

Литера	№ Этажа	№ Помещения	№ Части помещения	Назначение части помещения	Площадь с учетом неотопливаемых частей помещений с коэф.=1	Общая площадь жилого помещения	В том числе площадь				Площадь с учетом неотопливаемых частей помещений с пониж. коэф.
							Жилая	Подсобная	Лоджий, балконов, терасс, веранд с коэф.=1	Лоджий, балконов, терасс, веранд с пониж. коэф.	
1	2	3	4	5	6	7	8	9	10	11	12
4	3	249	4	С/У	4,6	4,6		4,6			4,6
	3	249		<b>ИТОГО:</b>	<b>25,3</b>	<b>25,3</b>	<b>11,2</b>	<b>14,1</b>	<b>0,0</b>	<b>0,0</b>	<b>25,3</b>
4	3	250	1	Коридор	6,6	6,6		6,6			6,6
4	3	250	2	С/У	1,8	1,8		1,8			1,8
4	3	250	3	С/У	5,2	5,2		5,2			5,2
4	3	250	4	Жилая комната	11,4	11,4	11,4				11,4
4	3	250	5	Жилая комната	12,9	12,9	12,9				12,9
4	3	250	6	Кухня	20,2	20,2		20,2			20,2
4	3	250	7	Лоджия	4,0				4,0	2,0	2,0
	3	250		<b>ИТОГО:</b>	<b>62,1</b>	<b>58,1</b>	<b>24,3</b>	<b>33,8</b>	<b>4,0</b>	<b>2,0</b>	<b>60,1</b>
4	3	251	1	Коридор	7,7	7,7		7,7			7,7
4	3	251	2	С/У	1,8	1,8		1,8			1,8
4	3	251	3	Жилая комната	13,1	13,1	13,1				13,1
4	3	251	4	Жилая комната	12,9	12,9	12,9				12,9
4	3	251	5	Кухня	19,7	19,7		19,7			19,7
4	3	251	6	С/У	4,6	4,6		4,6			4,6
4	3	251	7	Лоджия	3,4				3,4	1,7	1,7
	3	251		<b>ИТОГО:</b>	<b>63,2</b>	<b>59,8</b>	<b>26,0</b>	<b>33,8</b>	<b>3,4</b>	<b>1,7</b>	<b>61,5</b>
4	3	252	1	Коридор	7,8	7,8		7,8			7,8
4	3	252	2	С/У	5,7	5,7		5,7			5,7
4	3	252	3	Кухня	19,9	19,9		19,9			19,9
4	3	252	4	Жилая комната	11,8	11,8	11,8				11,8
4	3	252	5	Жилая комната	11,9	11,9	11,9				11,9
4	3	252	6	С/У	1,7	1,7		1,7			1,7
4	3	252	7	Лоджия	3,3				3,3	1,7	1,7
	3	252		<b>ИТОГО:</b>	<b>62,1</b>	<b>58,8</b>	<b>23,7</b>	<b>35,1</b>	<b>3,3</b>	<b>1,7</b>	<b>60,5</b>
4	3	253	1	Коридор	7,8	7,8		7,8			7,8



Литера	№ Этажа	№ Помещения	№ Части помещения	Назначение части помещения	Площадь с учетом неотопливаемых частей помещений с коэф.=1	Общая площадь жилого помещения	В том числе площадь				Площадь с учетом неотопливаемых частей помещений с пониж. коэф.
							Жилая	Подсобная	Лоджий, балконов, терасс, веранд с коэф.=1	Лоджий, балконов, терасс, веранд с пониж. коэф.	
1	2	3	4	5	6	7	8	9	10	11	12
	3	253	2	Жилая комната	13,2	13,2	13,2				13,2
	3	253	3	Кухня	8,5	8,5		8,5			8,5
	3	253	4	С/У	4,0	4,0		4,0			4,0
	3	253	5	Лоджия	3,1				3,1	1,6	1,6
	<b>3</b>	<b>253</b>		<b>ИТОГО:</b>	<b>36,6</b>	<b>33,5</b>	<b>13,2</b>	<b>20,3</b>	<b>3,1</b>	<b>1,6</b>	<b>35,1</b>
	<b>3</b>			<b>ИТОГО по квартирам:</b>	<b>1560,1</b>	<b>1486,7</b>	<b>634,0</b>	<b>852,7</b>	<b>73,4</b>	<b>37,6</b>	<b>1524,3</b>
1	3	моп.1	1	Лестничная клетка ЛК1	12,6						
1	3	моп.1	2	Коридор	44,8						
1	3	моп.1	3	Лифтовой холл	10,3						
	<b>3</b>	<b>моп.1</b>		<b>ИТОГО:</b>	<b>67,7</b>						
2	3	моп.2	1	Лестничная клетка ЛК2	13,3						
2	3	моп.2	2	Лифтовой холл	7,6						
2	3	моп.2	3	Коридор	16,2						
	<b>3</b>	<b>моп.2</b>		<b>ИТОГО:</b>	<b>37,1</b>						
3	3	моп.3	1	Лестничная клетка ЛК3	13,1						
3	3	моп.3	2	Лифтовой холл	8,1						
3	3	моп.3	3	Коридор	21,7						
	<b>3</b>	<b>моп.3</b>		<b>ИТОГО:</b>	<b>42,9</b>						
4	3	моп.4	1	Лестничная клетка ЛК4	12,6						
4	3	моп.4	2	Лифтовой холл	10,3						
4	3	моп.4	3	Коридор	44,8						
	<b>3</b>	<b>моп.4</b>		<b>ИТОГО:</b>	<b>67,7</b>						
	<b>3</b>			<b>ИТОГО по МОП:</b>	<b>215,4</b>						
	<b>3</b>			<b>ИТОГО ПО ЭТАЖУ:</b>	<b>1775,5</b>	<b>1486,7</b>	<b>634,0</b>	<b>852,7</b>	<b>73,4</b>	<b>37,6</b>	<b>1524,3</b>

Литера	№ Этажа	№ Помещения	№ Части помещения	Назначение части помещения	Площадь с учетом неотопливаемых частей помещений с коэф.=1	Общая площадь жилого помещения	В том числе площадь				Площадь с учетом неотопливаемых частей помещений с пониж. коэф.
							Жилая	Подсобная	Лоджий, балконов, терасс, веранд с коэф.=1	Лоджий, балконов, терасс, веранд с пониж. коэф.	
1	2	3	4	5	6	7	8	9	10	11	12
1	4	25	1	Коридор	7,8	7,8		7,8			7,8
1	4	25	2	С/У	4,0	4,0		4,0			4,0
1	4	25	3	Кухня	8,5	8,5		8,5			8,5
1	4	25	4	Жилая комната	13,2	13,2	13,2				13,2
1	4	25	5	Лоджия	3,1				3,1	1,6	1,6
	4	25		<b>ИТОГО:</b>	<b>36,6</b>	<b>33,5</b>	<b>13,2</b>	<b>20,3</b>	<b>3,1</b>	<b>1,6</b>	<b>35,1</b>
1	4	26	1	Коридор	7,7	7,7		7,7			7,7
1	4	26	2	С/У	1,8	1,8		1,8			1,8
1	4	26	3	Жилая комната	11,7	11,7	11,7				11,7
1	4	26	4	Жилая комната	11,7	11,7	11,7				11,7
1	4	26	5	Кухня	19,8	19,8		19,8			19,8
1	4	26	6	С/У	5,9	5,9		5,9			5,9
1	4	26	7	Лоджия	3,5				3,5	1,8	1,8
	4	26		<b>ИТОГО:</b>	<b>62,1</b>	<b>58,6</b>	<b>23,4</b>	<b>35,2</b>	<b>3,5</b>	<b>1,8</b>	<b>60,4</b>
1	4	27	1	Коридор	7,7	7,7		7,7			7,7
1	4	27	2	С/У	4,6	4,6		4,6			4,6
1	4	27	3	Кухня	19,7	19,7		19,7			19,7
1	4	27	4	Жилая комната	12,9	12,9	12,9				12,9
1	4	27	5	Жилая комната	12,9	12,9	12,9				12,9
1	4	27	6	С/У	1,8	1,8		1,8			1,8
1	4	27	7	Лоджия	3,7				3,7	1,9	1,9
	4	27		<b>ИТОГО:</b>	<b>63,3</b>	<b>59,6</b>	<b>25,8</b>	<b>33,8</b>	<b>3,7</b>	<b>1,9</b>	<b>61,5</b>
1	4	28	1	Коридор	6,3	6,3		6,3			6,3
1	4	28	2	Кухня	20,2	20,2		20,2			20,2
1	4	28	3	Жилая комната	12,9	12,9	12,9				12,9
1	4	28	4	Жилая комната	11,5	11,5	11,5				11,5
1	4	28	5	С/У	5,0	5,0		5,0			5,0

Литера	№ Этажа	№ Помещения	№ Части помещения	Назначение части помещения	Площадь с учетом неотопливаемых частей помещений с коэф.=1	Общая площадь жилого помещения	В том числе площадь				Площадь с учетом неотопливаемых частей помещений с пониж. коэф.
							Жилая	Подсобная	Лоджий, балконов, терасс, веранд с коэф.=1	Лоджий, балконов, терасс, веранд с пониж. коэф.	
1	2	3	4	5	6	7	8	9	10	11	12
1	4	28	6	С/У	1,9	1,9		1,9			1,9
1	4	28	7	Лоджия	4,1				4,1	2,1	2,1
	4	28		<b>ИТОГО:</b>	<b>61,9</b>	<b>57,8</b>	<b>24,4</b>	<b>33,4</b>	<b>4,1</b>	<b>2,1</b>	<b>59,9</b>
1	4	29	1	Коридор	5,1	5,1		5,1			5,1
1	4	29	2	С/У	4,5	4,5		4,5			4,5
1	4	29	3	Кухня - ниша	4,2	4,2		4,2			4,2
1	4	29	4	Жилая комната	11,3	11,3	11,3				11,3
	4	29		<b>ИТОГО:</b>	<b>25,1</b>	<b>25,1</b>	<b>11,3</b>	<b>13,8</b>	<b>0,0</b>	<b>0,0</b>	<b>25,1</b>
1	4	30	1	Коридор	5,0	5,0		5,0			5,0
1	4	30	2	С/У	4,5	4,5		4,5			4,5
1	4	30	3	Кухня - ниша	4,8	4,8		4,8			4,8
1	4	30	4	Жилая комната	11,5	11,5	11,5				11,5
	4	30		<b>ИТОГО:</b>	<b>25,8</b>	<b>25,8</b>	<b>11,5</b>	<b>14,3</b>	<b>0,0</b>	<b>0,0</b>	<b>25,8</b>
1	4	31	1	Коридор	4,7	4,7		4,7			4,7
1	4	31	2	Кухня - ниша	5,0	5,0		5,0			5,0
1	4	31	3	Жилая комната	11,4	11,4	11,4				11,4
1	4	31	4	С/У	4,6	4,6		4,6			4,6
	4	31		<b>ИТОГО:</b>	<b>25,7</b>	<b>25,7</b>	<b>11,4</b>	<b>14,3</b>	<b>0,0</b>	<b>0,0</b>	<b>25,7</b>
1	4	32	1	Коридор	4,5	4,5		4,5			4,5
1	4	32	2	С/У	5,0	5,0		5,0			5,0
1	4	32	3	Жилая комната	16,1	16,1	16,1				16,1
1	4	32	4	Кухня	13,9	13,9		13,9			13,9
1	4	32	5	Лоджия	2,9				2,9	1,5	1,5
	4	32		<b>ИТОГО:</b>	<b>42,4</b>	<b>39,5</b>	<b>16,1</b>	<b>23,4</b>	<b>2,9</b>	<b>1,5</b>	<b>41,0</b>
1	4	33	1	Коридор	7,7	7,7		7,7			7,7
1	4	33	2	Кухня	10,7	10,7		10,7			10,7
1	4	33	3	Жилая комната	12,3	12,3	12,3				12,3

Литера	№ Этажа	№ Помещения	№ Части помещения	Назначение части помещения	Площадь с учетом неотопливаемых частей помещений с коэф.=1	Общая площадь жилого помещения	В том числе площадь				Площадь с учетом неотопливаемых частей помещений с пониж. коэф.
							Жилая	Подсобная	Лоджий, балконов, терасс, веранд с коэф.=1	Лоджий, балконов, терасс, веранд с пониж. коэф.	
1	2	3	4	5	6	7	8	9	10	11	12
1	4	33	4	С/У	4,6	4,6		4,6			4,6
1	4	33	5	Лоджия	2,8				2,8	1,4	1,4
	4	33		<b>ИТОГО:</b>	<b>38,1</b>	<b>35,3</b>	<b>12,3</b>	<b>23,0</b>	<b>2,8</b>	<b>1,4</b>	<b>36,7</b>
1	4	34	1	Коридор	4,7	4,7		4,7			4,7
1	4	34	2	С/У	4,4	4,4		4,4			4,4
1	4	34	3	Жилая комната	16,9	16,9	16,9				16,9
1	4	34	4	Кухня	17,2	17,2		17,2			17,2
	4	34		<b>ИТОГО:</b>	<b>43,2</b>	<b>43,2</b>	<b>16,9</b>	<b>26,3</b>	<b>0,0</b>	<b>0,0</b>	<b>43,2</b>
1	4	35	1	Коридор	5,9	5,9		5,9			5,9
1	4	35	2	Кухня	14,2	14,2		14,2			14,2
1	4	35	3	Жилая комната	15,0	15,0	15,0				15,0
1	4	35	4	С/У	4,2	4,2		4,2			4,2
	4	35		<b>ИТОГО:</b>	<b>39,3</b>	<b>39,3</b>	<b>15,0</b>	<b>24,3</b>			<b>39,3</b>
1	4	36	1	Коридор	7,6	7,6		7,6			7,6
1	4	36	2	С/У	4,2	4,2		4,2			4,2
1	4	36	3	Жилая комната	15,0	15,0	15,0				15,0
1	4	36	4	Кухня	14,1	14,1		14,1			14,1
1	4	36	5	Лоджия	3,5				3,5	1,8	1,8
	4	36		<b>ИТОГО:</b>	<b>44,4</b>	<b>40,9</b>	<b>15,0</b>	<b>25,9</b>	<b>3,5</b>	<b>1,8</b>	<b>42,7</b>
2	4	166	1	Коридор	10,4	10,4		10,4			10,4
2	4	166	2	Кухня	21,0	21,0		21,0			21,0
2	4	166	3	Жилая комната	10,9	10,9	10,9				10,9
2	4	166	4	С/У	4,7	4,7		4,7			4,7
2	4	166	5	Жилая комната	16,7	16,7	16,7				16,7
2	4	166	6	С/У	2,7	2,7		2,7			2,7
2	4	166	7	Лоджия	3,3				3,3	1,7	1,7
	4	166		<b>ИТОГО:</b>	<b>69,7</b>	<b>66,4</b>	<b>27,6</b>	<b>38,8</b>	<b>3,3</b>	<b>1,7</b>	<b>68,1</b>

Литера	№ Этажа	№ Помещения	№ Части помещения	Назначение части помещения	Площадь с учетом неотопливаемых частей помещений с коэф.=1	Общая площадь жилого помещения	В том числе площадь				Площадь с учетом неотопливаемых частей помещений с пониж. коэф.
							Жилая	Подсобная	Лоджий, балконов, терасс, веранд с коэф.=1	Лоджий, балконов, терасс, веранд с пониж. коэф.	
1	2	3	4	5	6	7	8	9	10	11	12
2	4	167	1	Коридор	7,0	7,0		7,0			7,0
2	4	167	2	С/У	4,1	4,1		4,1			4,1
2	4	167	3	Жилая комната	12,0	12,0	12,0				12,0
2	4	167	4	Кухня	8,5	8,5		8,5			8,5
	4	167		<b>ИТОГО:</b>	<b>31,6</b>	<b>31,6</b>	<b>12,0</b>	<b>19,6</b>	<b>0,0</b>	<b>0,0</b>	<b>31,6</b>
2	4	168	1	Коридор	4,7	4,7		4,7			4,7
2	4	168	2	С/У	4,4	4,4		4,4			4,4
2	4	168	3	Кухня - ниша	3,5	3,5		3,5			3,5
2	4	168	4	Жилая комната	9,1	9,1	9,1				9,1
	4	168		<b>ИТОГО:</b>	<b>21,7</b>	<b>21,7</b>	<b>9,1</b>	<b>12,6</b>	<b>0,0</b>	<b>0,0</b>	<b>21,7</b>
2	4	169	1	Коридор	4,4	4,4		4,4			4,4
2	4	169	2	Кухня - ниша	4,4	4,4		4,4			4,4
2	4	169	3	Жилая комната	8,6	8,6	8,6				8,6
2	4	169	4	С/У	4,7	4,7		4,7			4,7
	4	169		<b>ИТОГО:</b>	<b>22,1</b>	<b>22,1</b>	<b>8,6</b>	<b>13,5</b>	<b>0,0</b>	<b>0,0</b>	<b>22,1</b>
2	4	170	1	Коридор	6,4	6,4		6,4			6,4
2	4	170	2	Кухня	12,5	12,5		12,5			12,5
2	4	170	3	Жилая комната	12,4	12,4	12,4				12,4
2	4	170	4	С/У	4,1	4,1		4,1			4,1
2	4	170	5	Лоджия	3,5				3,5	1,8	1,8
	4	170		<b>ИТОГО:</b>	<b>38,9</b>	<b>35,4</b>	<b>12,4</b>	<b>23,0</b>	<b>3,5</b>	<b>1,8</b>	<b>37,2</b>
2	4	171	1	Коридор	9,5	9,5		9,5			9,5
2	4	171	2	С/У	2,7	2,7		2,7			2,7
2	4	171	3	Жилая комната	16,6	16,6	16,6				16,6
2	4	171	4	С/У	4,7	4,7		4,7			4,7
2	4	171	5	Жилая комната	10,9	10,9	10,9				10,9
2	4	171	6	Кухня	14,3	14,3		14,3			14,3

Литера	№ Этажа	№ Помещения	№ Части помещения	Назначение части помещения	Площадь с учетом неотопливаемых частей помещений с коэф.=1	Общая площадь жилого помещения	В том числе площадь				Площадь с учетом неотопливаемых частей помещений с пониж. коэф.
							Жилая	Подсобная	Лоджий, балконов, терасс, веранд с коэф.=1	Лоджий, балконов, терасс, веранд с пониж. коэф.	
1	2	3	4	5	6	7	8	9	10	11	12
	4	171	7	Лоджия	3,9				3,9	2,0	2,0
	4	171		<b>ИТОГО:</b>	<b>62,6</b>	<b>58,7</b>	<b>27,5</b>	<b>31,2</b>	<b>3,9</b>	<b>2,0</b>	<b>60,7</b>
3	4	205	1	Коридор	12,6	12,6		12,6			12,6
3	4	205	2	Кухня	12,7	12,7		12,7			12,7
3	4	205	3	Жилая комната	11,4	11,4	11,4				11,4
3	4	205	4	С/У	4,6	4,6		4,6			4,6
3	4	205	5	Жилая комната	16,5	16,5	16,5				16,5
3	4	205	6	Жилая комната	16,0	16,0	16,0				16,0
3	4	205	7	С/У	1,8	1,8		1,8			1,8
3	4	205	8	Лоджия	3,9				3,9	2,0	2,0
	4	205		<b>ИТОГО:</b>	<b>79,5</b>	<b>75,6</b>	<b>43,9</b>	<b>31,7</b>	<b>3,9</b>	<b>2,0</b>	<b>77,6</b>
3	4	206	1	Коридор	9,8	9,8		9,8			9,8
3	4	206	2	С/У	4,5	4,5		4,5			4,5
3	4	206	3	Жилая комната	13,8	13,8	13,8				13,8
3	4	206	4	Жилая комната	11,9	11,9	11,9				11,9
3	4	206	5	Жилая комната	13,7	13,7	13,7				13,7
3	4	206	6	Кухня	14,3	14,3		14,3			14,3
3	4	206	7	С/У	1,8	1,8		1,8			1,8
3	4	206	8	Лоджия	3,3				3,3	1,7	1,7
	4	206		<b>ИТОГО:</b>	<b>73,1</b>	<b>69,8</b>	<b>39,4</b>	<b>30,4</b>	<b>3,3</b>	<b>1,7</b>	<b>71,5</b>
3	4	207	1	Коридор	3,0	3,0		3,0			3,0
3	4	207	2	Кухня	13,0	13,0		13,0			13,0
3	4	207	3	Жилая комната	11,7	11,7	11,7				11,7
3	4	207	4	С/У	4,3	4,3		4,3			4,3
3	4	207	5	Лоджия	2,7				2,7	1,4	1,4
	4	207		<b>ИТОГО:</b>	<b>34,7</b>	<b>32,0</b>	<b>11,7</b>	<b>20,3</b>	<b>2,7</b>	<b>1,4</b>	<b>33,4</b>
3	4	208	1	Коридор	8,9	8,9		8,9			8,9

Литера	№ Этажа	№ Помещения	№ Части помещения	Назначение части помещения	Площадь с учетом неотопливаемых частей помещений с коэф.=1	Общая площадь жилого помещения	В том числе площадь				Площадь с учетом неотопливаемых частей помещений с пониж. коэф.
							Жилая	Подсобная	Лоджий, балконов, терасс, веранд с коэф.=1	Лоджий, балконов, терасс, веранд с пониж. коэф.	
1	2	3	4	5	6	7	8	9	10	11	12
3	4	208	2	С/У	4,3	4,3		4,3			4,3
3	4	208	3	Жилая комната	10,9	10,9	10,9				10,9
3	4	208	4	Жилая комната	12,2	12,2	12,2				12,2
3	4	208	5	Кухня	13,7	13,7		13,7			13,7
3	4	208	6	Лоджия	2,7				2,7	1,4	1,4
	4	208		<b>ИТОГО:</b>	<b>52,7</b>	<b>50,0</b>	<b>23,1</b>	<b>26,9</b>	<b>2,7</b>	<b>1,4</b>	<b>51,4</b>
3	4	209	1	Коридор	8,2	8,2		8,2			8,2
3	4	209	2	Жилая комната	15,6	15,6	15,6				15,6
3	4	209	3	С/У	4,7	4,7		4,7			4,7
3	4	209	4	Жилая комната	9,5	9,5	9,5				9,5
3	4	209	5	Кухня	13,2	13,2		13,2			13,2
3	4	209	6	Лоджия	3,4				3,4	1,7	1,7
	4	209		<b>ИТОГО:</b>	<b>54,6</b>	<b>51,2</b>	<b>25,1</b>	<b>26,1</b>	<b>3,4</b>	<b>1,7</b>	<b>52,9</b>
4	4	254	1	Коридор	7,6	7,6		7,6			7,6
4	4	254	2	Кухня	14,2	14,2		14,2			14,2
4	4	254	3	Жилая комната	15,0	15,0	15,0				15,0
4	4	254	4	С/У	4,1	4,1		4,1			4,1
	4	254	5	Лоджия	3,5				3,5	1,8	1,8
	4	254		<b>ИТОГО:</b>	<b>44,4</b>	<b>40,9</b>	<b>15,0</b>	<b>25,9</b>	<b>3,5</b>	<b>1,8</b>	<b>42,7</b>
4	4	255	1	Коридор	6,0	6,0		6,0			6,0
4	4	255	2	С/У	4,2	4,2		4,2			4,2
4	4	255	3	Жилая комната	15,0	15,0	15,0				15,0
4	4	255	4	Кухня	14,2	14,2		14,2			14,2
	4	255		<b>ИТОГО:</b>	<b>39,4</b>	<b>39,4</b>	<b>15,0</b>	<b>24,4</b>	<b>0,0</b>	<b>0,0</b>	<b>39,4</b>
4	4	256	1	Коридор	4,8	4,8		4,8			4,8
4	4	256	2	Кухня	17,2	17,2		17,2			17,2
4	4	256	3	Жилая комната	16,7	16,7	16,7				16,7

Литера	№ Этажа	№ Помещения	№ Части помещения	Назначение части помещения	Площадь с учетом неотопливаемых частей помещений с коэф.=1	Общая площадь жилого помещения	В том числе площадь				Площадь с учетом неотопливаемых частей помещений с пониж. коэф.
							Жилая	Подсобная	Лоджий, балконов, терасс, веранд с коэф.=1	Лоджий, балконов, терасс, веранд с пониж. коэф.	
1	2	3	4	5	6	7	8	9	10	11	12
4	4	256	4	С/У	4,5	4,5		4,5			4,5
	4	256		<b>ИТОГО:</b>	<b>43,2</b>	<b>43,2</b>	<b>16,7</b>	<b>26,5</b>	<b>0,0</b>	<b>0,0</b>	<b>43,2</b>
4	4	257	1	Коридор	7,8	7,8		7,8			7,8
4	4	257	2	С/У	4,5	4,5		4,5			4,5
4	4	257	3	Жилая комната	12,5	12,5	12,5				12,5
4	4	257	4	Кухня	10,6	10,6		10,6			10,6
4	4	257	5	Лоджия	2,7				2,7	1,4	1,4
	4	257		<b>ИТОГО:</b>	<b>38,1</b>	<b>35,4</b>	<b>12,5</b>	<b>22,9</b>	<b>2,7</b>	<b>1,4</b>	<b>36,8</b>
4	4	258	1	Коридор	4,5	4,5		4,5			4,5
4	4	258	2	Кухня	13,7	13,7		13,7			13,7
4	4	258	3	Жилая комната	16,1	16,1	16,1				16,1
4	4	258	4	С/У	5,0	5,0		5,0			5,0
4	4	258	5	Лоджия	2,9				2,9	1,5	1,5
	4	258		<b>ИТОГО:</b>	<b>42,2</b>	<b>39,3</b>	<b>16,1</b>	<b>23,2</b>	<b>2,9</b>	<b>1,5</b>	<b>40,8</b>
4	4	259	1	Коридор	4,9	4,9		4,9			4,9
4	4	259	2	С/У	4,6	4,6		4,6			4,6
4	4	259	3	Кухня - ниша	4,8	4,8		4,8			4,8
4	4	259	4	Жилая комната	11,3	11,3	11,3				11,3
	4	259		<b>ИТОГО:</b>	<b>25,6</b>	<b>25,6</b>	<b>11,3</b>	<b>14,3</b>	<b>0,0</b>	<b>0,0</b>	<b>25,6</b>
4	4	260	1	Коридор	4,9	4,9		4,9			4,9
4	4	260	2	Кухня - ниша	4,8	4,8		4,8			4,8
4	4	260	3	Жилая комната	11,4	11,4	11,4				11,4
4	4	260	4	С/У	4,6	4,6		4,6			4,6
	4	260		<b>ИТОГО:</b>	<b>25,7</b>	<b>25,7</b>	<b>11,4</b>	<b>14,3</b>	<b>0,0</b>	<b>0,0</b>	<b>25,7</b>
4	4	261	1	Коридор	5,1	5,1		5,1			5,1
4	4	261	2	Кухня - ниша	4,2	4,2		4,2			4,2
4	4	261	3	Жилая комната	11,3	11,3	11,3				11,3



Литера	№ Этажа	№ Помещения	№ Части помещения	Назначение части помещения	Площадь с учетом неотопливаемых частей помещений с коэф.=1	Общая площадь жилого помещения	В том числе площадь				Площадь с учетом неотопливаемых частей помещений с пониж. коэф.
							Жилая	Подсобная	Лоджий, балконов, терасс, веранд с коэф.=1	Лоджий, балконов, терасс, веранд с пониж. коэф.	
1	2	3	4	5	6	7	8	9	10	11	12
4	4	261	4	С/У	4,6	4,6		4,6			4,6
	4	261		<b>ИТОГО:</b>	<b>25,2</b>	<b>25,2</b>	<b>11,3</b>	<b>13,9</b>	<b>0,0</b>	<b>0,0</b>	<b>25,2</b>
4	4	262	1	Коридор	6,5	6,5		6,5			6,5
4	4	262	2	С/У	1,7	1,7		1,7			1,7
4	4	262	3	С/У	4,9	4,9		4,9			4,9
4	4	262	4	Жилая комната	11,6	11,6	11,6				11,6
4	4	262	5	Жилая комната	12,9	12,9	12,9				12,9
4	4	262	6	Кухня	20,2	20,2		20,2			20,2
4	4	262	7	Лоджия	4,1				4,1	2,1	2,1
	4	262		<b>ИТОГО:</b>	<b>61,9</b>	<b>57,8</b>	<b>24,5</b>	<b>33,3</b>	<b>4,1</b>	<b>2,1</b>	<b>59,9</b>
4	4	263	1	Коридор	7,7	7,7		7,7			7,7
4	4	263	2	С/У	1,8	1,8		1,8			1,8
4	4	263	3	Жилая комната	12,9	12,9	12,9				12,9
4	4	263	4	Жилая комната	12,8	12,8	12,8				12,8
4	4	263	5	Кухня	19,8	19,8		19,8			19,8
4	4	263	6	С/У	4,6	4,6		4,6			4,6
4	4	263	7	Лоджия	3,5				3,5	1,8	1,8
	4	263		<b>ИТОГО:</b>	<b>63,1</b>	<b>59,6</b>	<b>25,7</b>	<b>33,9</b>	<b>3,5</b>	<b>1,8</b>	<b>61,4</b>
4	4	264	1	Коридор	7,5	7,5		7,5			7,5
4	4	264	2	С/У	5,9	5,9		5,9			5,9
4	4	264	3	Кухня	19,8	19,8		19,8			19,8
4	4	264	4	Жилая комната	11,7	11,7	11,7				11,7
4	4	264	5	Жилая комната	11,8	11,8	11,8				11,8
4	4	264	6	С/У	1,8	1,8		1,8			1,8
4	4	264	7	Лоджия	3,4				3,4	1,7	1,7
	4	264		<b>ИТОГО:</b>	<b>61,9</b>	<b>58,5</b>	<b>23,5</b>	<b>35,0</b>	<b>3,4</b>	<b>1,7</b>	<b>60,2</b>
4	4	265	1	Коридор	7,9	7,9		7,9			7,9

Литера	№ Этажа	№ Помещения	№ Части помещения	Назначение части помещения	Площадь с учетом неотопливаемых частей помещений с коэф.=1	Общая площадь жилого помещения	В том числе площадь				Площадь с учетом неотопливаемых частей помещений с пониж. коэф.
							Жилая	Подсобная	Лоджий, балконов, терасс, веранд с коэф.=1	Лоджий, балконов, терасс, веранд с пониж. коэф.	
1	2	3	4	5	6	7	8	9	10	11	12
4	4	265	2	Жилая комната	13,2	13,2	13,2				13,2
4	4	265	3	Кухня	8,4	8,4		8,4			8,4
4	4	265	4	С/У	4,0	4,0		4,0			4,0
4	4	265	5	Лоджия	3,1				3,1	1,6	1,6
	4	265		<b>ИТОГО:</b>	<b>36,6</b>	<b>33,5</b>	<b>13,2</b>	<b>20,3</b>	<b>3,1</b>	<b>1,6</b>	<b>35,1</b>
	4			<b>ИТОГО по квартирам:</b>	<b>1556,4</b>	<b>1482,9</b>	<b>632,9</b>	<b>850,0</b>	<b>73,5</b>	<b>37,7</b>	<b>1520,6</b>
1	4	моп.1	1	Лестничная клетка ЛК1	12,6						
1	4	моп.1	2	Коридор	44,8						
1	4	моп.1	3	Лифтовой холл	10,3						
	4	моп.1		<b>ИТОГО:</b>	<b>67,7</b>						
2	4	моп.2	1	Лестничная клетка ЛК2	13,3						
2	4	моп.2	2	Лифтовой холл	7,6						
2	4	моп.2	3	Коридор	16,2						
	4	моп.2		<b>ИТОГО:</b>	<b>37,1</b>						
3	4	моп.3	1	Лестничная клетка ЛК3	13,1						
3	4	моп.3	2	Лифтовой холл	8,1						
3	4	моп.3	3	Коридор	21,7						
	4	моп.3		<b>ИТОГО:</b>	<b>42,9</b>						
4	4	моп.4	1	Лестничная клетка ЛК4	12,6						
4	4	моп.4	2	Лифтовой холл	10,3						
4	4	моп.4	3	Коридор	44,8						
	4	моп.4		<b>ИТОГО:</b>	<b>67,7</b>						
	4			<b>ИТОГО по МОП:</b>	<b>215,4</b>						
	4			<b>ИТОГО ПО ЭТАЖУ:</b>	<b>1771,8</b>	<b>1482,9</b>	<b>632,9</b>	<b>850,0</b>	<b>73,5</b>	<b>37,7</b>	<b>1520,6</b>

Литера	№ Этажа	№ Помещения	№ Части помещения	Назначение части помещения	Площадь с учетом неотопливаемых частей помещений с коэф.=1	Общая площадь жилого помещения	В том числе площадь				Площадь с учетом неотопливаемых частей помещений с пониж. коэф.
							Жилая	Подсобная	Лоджий, балконов, терасс, веранд с коэф.=1	Лоджий, балконов, терасс, веранд с пониж. коэф.	
1	2	3	4	5	6	7	8	9	10	11	12
1	5	37	1	Коридор	8,2	8,2		8,2			8,2
1	5	37	2	С/У	4,0	4,0		4,0			4,0
1	5	37	3	Кухня	8,5	8,5		8,5			8,5
1	5	37	4	Жилая комната	12,8	12,8	12,8				12,8
1	5	37	5	Лоджия	3,1				3,1	1,6	1,6
	<b>5</b>	<b>37</b>		<b>ИТОГО:</b>	<b>36,6</b>	<b>33,5</b>	<b>12,8</b>	<b>20,7</b>	<b>3,1</b>	<b>1,6</b>	<b>35,1</b>
1	5	38	1	Коридор	7,7	7,7		7,7			7,7
1	5	38	2	С/У	1,7	1,7		1,7			1,7
1	5	38	3	Жилая комната	11,8	11,8	11,8				11,8
1	5	38	4	Жилая комната	11,7	11,7	11,7				11,7
1	5	38	5	Кухня	19,9	19,9		19,9			19,9
1	5	38	6	С/У	5,8	5,8		5,8			5,8
1	5	38	7	Лоджия	3,3				3,3	1,7	1,7
	<b>5</b>	<b>38</b>		<b>ИТОГО:</b>	<b>61,9</b>	<b>58,6</b>	<b>23,5</b>	<b>35,1</b>	<b>3,3</b>	<b>1,7</b>	<b>60,3</b>
1	5	39	1	Коридор	7,6	7,6		7,6			7,6
1	5	39	2	С/У	4,6	4,6		4,6			4,6
1	5	39	3	Кухня	19,8	19,8		19,8			19,8
1	5	39	4	Жилая комната	13,0	13,0	13,0				13,0
1	5	39	5	Жилая комната	12,9	12,9	12,9				12,9
1	5	39	6	С/У	1,8	1,8		1,8			1,8
1	5	39	7	Лоджия	3,5				3,5	1,8	1,8
	<b>5</b>	<b>39</b>		<b>ИТОГО:</b>	<b>63,2</b>	<b>59,7</b>	<b>25,9</b>	<b>33,8</b>	<b>3,5</b>	<b>1,8</b>	<b>61,5</b>
1	5	40	1	Коридор	6,8	6,8		6,8			6,8
1	5	40	2	Кухня	20,2	20,2		20,2			20,2
1	5	40	3	Жилая комната	12,8	12,8	12,8				12,8
1	5	40	4	Жилая комната	11,6	11,6	11,6				11,6
1	5	40	5	С/У	5,0	5,0		5,0			5,0

Литера	№ Этажа	№ Помещения	№ Части помещения	Назначение части помещения	Площадь с учетом неотапливаемых частей помещений с коэф.=1	Общая площадь жилого помещения	В том числе площадь				Площадь с учетом неотапливаемых частей помещений с пониж. коэф.
							Жилая	Подсобная	Лоджий, балконов, терасс, веранд с коэф.=1	Лоджий, балконов, терасс, веранд с пониж. коэф.	
1	2	3	4	5	6	7	8	9	10	11	12
1	5	40	6	С/У	1,5	1,5		1,5			1,5
1	5	40	7	Лоджия	3,9				3,9	2,0	2,0
	<b>5</b>	<b>40</b>		<b>ИТОГО:</b>	<b>61,8</b>	<b>57,9</b>	<b>24,4</b>	<b>33,5</b>	<b>3,9</b>	<b>2,0</b>	<b>59,9</b>
1	5	41	1	Коридор	5,1	5,1		5,1			5,1
1	5	41	2	С/У	4,5	4,5		4,5			4,5
1	5	41	3	Кухня - ниша	4,2	4,2		4,2			4,2
1	5	41	4	Жилая комната	11,4	11,4	11,4				11,4
	<b>5</b>	<b>41</b>		<b>ИТОГО:</b>	<b>25,2</b>	<b>25,2</b>	<b>11,4</b>	<b>13,8</b>	<b>0,0</b>	<b>0,0</b>	<b>25,2</b>
1	5	42	1	Коридор	4,8	4,8		4,8			4,8
1	5	42	2	С/У	4,6	4,6		4,6			4,6
1	5	42	3	Кухня - ниша	4,8	4,8		4,8			4,8
1	5	42	4	Жилая комната	11,4	11,4	11,4				11,4
	<b>5</b>	<b>42</b>		<b>ИТОГО:</b>	<b>25,6</b>	<b>25,6</b>	<b>11,4</b>	<b>14,2</b>	<b>0,0</b>	<b>0,0</b>	<b>25,6</b>
1	5	43	1	Коридор	4,8	4,8		4,8			4,8
1	5	43	2	Кухня - ниша	4,8	4,8		4,8			4,8
1	5	43	3	Жилая комната	11,4	11,4	11,4				11,4
1	5	43	4	С/У	4,6	4,6		4,6			4,6
	<b>5</b>	<b>43</b>		<b>ИТОГО:</b>	<b>25,6</b>	<b>25,6</b>	<b>11,4</b>	<b>14,2</b>	<b>0,0</b>	<b>0,0</b>	<b>25,6</b>
1	5	44	1	Коридор	4,5	4,5		4,5			4,5
1	5	44	2	С/У	5,0	5,0		5,0			5,0
1	5	44	3	Жилая комната	16,2	16,2	16,2				16,2
1	5	44	4	Кухня	13,8	13,8		13,8			13,8
1	5	44	5	Лоджия	2,9				2,9	1,5	1,5
	<b>5</b>	<b>44</b>		<b>ИТОГО:</b>	<b>42,4</b>	<b>39,5</b>	<b>16,2</b>	<b>23,3</b>	<b>2,9</b>	<b>1,5</b>	<b>41,0</b>
1	5	45	1	Коридор	7,7	7,7		7,7			7,7
1	5	45	2	Кухня	10,6	10,6		10,6			10,6
1	5	45	3	Жилая комната	12,5	12,5	12,5				12,5

Литера	№ Этажа	№ Помещения	№ Части помещения	Назначение части помещения	Площадь с учетом неотопливаемых частей помещений с коэф.=1	Общая площадь жилого помещения	В том числе площадь				Площадь с учетом неотопливаемых частей помещений с пониж. коэф.
							Жилая	Подсобная	Лоджий, балконов, терасс, веранд с коэф.=1	Лоджий, балконов, терасс, веранд с пониж. коэф.	
1	2	3	4	5	6	7	8	9	10	11	12
1	5	45	4	С/У	4,5	4,5		4,5			4,5
1	5	45	5	Лоджия	2,9				2,9	1,5	1,5
	<b>5</b>	<b>45</b>		<b>ИТОГО:</b>	<b>38,2</b>	<b>35,3</b>	<b>12,5</b>	<b>22,8</b>	<b>2,9</b>	<b>1,5</b>	<b>36,8</b>
1	5	46	1	Коридор	4,8	4,8		4,8			4,8
1	5	46	2	С/У	4,6	4,6		4,6			4,6
1	5	46	3	Жилая комната	16,7	16,7	16,7				16,7
1	5	46	4	Кухня	17,2	17,2		17,2			17,2
	<b>5</b>	<b>46</b>		<b>ИТОГО:</b>	<b>43,3</b>	<b>43,3</b>	<b>16,7</b>	<b>26,6</b>	<b>0,0</b>	<b>0,0</b>	<b>43,3</b>
1	5	47	1	Коридор	6,0	6,0		6,0			6,0
1	5	47	2	Кухня	14,1	14,1		14,1			14,1
1	5	47	3	Жилая комната	15,1	15,1	15,1				15,1
1	5	47	4	С/У	4,2	4,2		4,2			4,2
	<b>5</b>	<b>47</b>		<b>ИТОГО:</b>	<b>39,4</b>	<b>39,4</b>	<b>15,1</b>	<b>24,3</b>	<b>0,0</b>	<b>0,0</b>	<b>39,4</b>
1	5	48	1	Коридор	7,6	7,6		7,6			7,6
1	5	48	2	С/У	4,0	4,0		4,0			4,0
1	5	48	3	Жилая комната	15,3	15,3	15,3				15,3
1	5	48	4	Кухня	14,3	14,3		14,3			14,3
1	5	48	5	Лоджия	3,3				3,3	1,7	1,7
	<b>5</b>	<b>48</b>		<b>ИТОГО:</b>	<b>44,5</b>	<b>41,2</b>	<b>15,3</b>	<b>25,9</b>	<b>3,3</b>	<b>1,7</b>	<b>42,9</b>
2	5	172	1	Коридор	10,4	10,4		10,4			10,4
2	5	172	2	Кухня	21,1	21,1		21,1			21,1
2	5	172	3	Жилая комната	10,8	10,8	10,8				10,8
2	5	172	4	С/У	4,7	4,7		4,7			4,7
2	5	172	5	Жилая комната	16,7	16,7	16,7				16,7
2	5	172	6	С/У	2,7	2,7		2,7			2,7
2	5	172	7	Лоджия	3,5				3,5	1,8	1,8
	<b>5</b>	<b>172</b>		<b>ИТОГО:</b>	<b>69,9</b>	<b>66,4</b>	<b>27,5</b>	<b>38,9</b>	<b>3,5</b>	<b>1,8</b>	<b>68,2</b>

Литера	№ Этажа	№ Помещения	№ Части помещения	Назначение части помещения	Площадь с учетом неотопливаемых частей помещений с коэф.=1	Общая площадь жилого помещения	В том числе площадь				Площадь с учетом неотопливаемых частей помещений с пониж. коэф.
							Жилая	Подсобная	Лоджий, балконов, терасс, веранд с коэф.=1	Лоджий, балконов, терасс, веранд с пониж. коэф.	
1	2	3	4	5	6	7	8	9	10	11	12
	5	173	1	Коридор	7,0	7,0		7,0			7,0
	5	173	2	С/У	4,2	4,2		4,2			4,2
	5	173	3	Жилая комната	12,1	12,1	12,1				12,1
	5	173	4	Кухня	8,7	8,7		8,7			8,7
	<b>5</b>	<b>173</b>		<b>ИТОГО:</b>	<b>32,0</b>	<b>32,0</b>	<b>12,1</b>	<b>19,9</b>	<b>0,0</b>	<b>0,0</b>	<b>32,0</b>
	5	174	1	Коридор	4,2	4,2		4,2			4,2
	5	174	2	С/У	4,0	4,0		4,0			4,0
	5	174	3	Кухня - ниша	3,5	3,5		3,5			3,5
	5	174	4	Жилая комната	10,1	10,1	10,1				10,1
	<b>5</b>	<b>174</b>		<b>ИТОГО:</b>	<b>21,8</b>	<b>21,8</b>	<b>10,1</b>	<b>11,7</b>	<b>0,0</b>	<b>0,0</b>	<b>21,8</b>
	5	175	1	Коридор	4,3	4,3		4,3			4,3
	5	175	2	Кухня - ниша	4,4	4,4		4,4			4,4
	5	175	3	Жилая комната	9,0	9,0	9,0				9,0
	5	175	4	С/У	4,5	4,5		4,5			4,5
	<b>5</b>	<b>175</b>		<b>ИТОГО:</b>	<b>22,2</b>	<b>22,2</b>	<b>9,0</b>	<b>13,2</b>	<b>0,0</b>	<b>0,0</b>	<b>22,2</b>
	5	176	1	Коридор	6,5	6,5		6,5			6,5
	5	176	2	Кухня	12,7	12,7		12,7			12,7
	5	176	3	Жилая комната	12,3	12,3	12,3				12,3
	5	176	4	С/У	4,2	4,2		4,2			4,2
	5	176	5	Лоджия	3,5				3,5	1,8	1,8
	<b>5</b>	<b>176</b>		<b>ИТОГО:</b>	<b>39,2</b>	<b>35,7</b>	<b>12,3</b>	<b>23,4</b>	<b>3,5</b>	<b>1,8</b>	<b>37,5</b>
	5	177	1	Коридор	9,3	9,3		9,3			9,3
	5	177	2	С/У	2,9	2,9		2,9			2,9
	5	177	3	Жилая комната	16,6	16,6	16,6				16,6
	5	177	4	С/У	4,7	4,7		4,7			4,7
	5	177	5	Жилая комната	10,8	10,8	10,8				10,8
	5	177	6	Кухня	14,5	14,5		14,5			14,5

Литера	№ Этажа	№ Помещения	№ Части помещения	Назначение части помещения	Площадь с учетом неотопливаемых частей помещений с коэф.=1	Общая площадь жилого помещения	В том числе площадь				Площадь с учетом неотопливаемых частей помещений с пониж. коэф.
							Жилая	Подсобная	Лоджий, балконов, терасс, веранд с коэф.=1	Лоджий, балконов, терасс, веранд с пониж. коэф.	
1	2	3	4	5	6	7	8	9	10	11	12
	5	177	7	Лоджия	3,9				3,9	2,0	2,0
	<b>5</b>	<b>177</b>		<b>ИТОГО:</b>	<b>62,7</b>	<b>58,8</b>	<b>27,4</b>	<b>31,4</b>	<b>3,9</b>	<b>2,0</b>	<b>60,8</b>
3	5	210	1	Коридор	12,7	12,7		12,7			12,7
3	5	210	2	Кухня	12,7	12,7		12,7			12,7
3	5	210	3	Жилая комната	11,4	11,4	11,4				11,4
3	5	210	4	С/У	4,6	4,6		4,6			4,6
3	5	210	5	Жилая комната	16,4	16,4	16,4				16,4
3	5	210	6	Жилая комната	16,1	16,1	16,1				16,1
3	5	210	7	С/У	1,7	1,7		1,7			1,7
3	5	210	8	Лоджия	4,1				4,1	2,1	2,1
	<b>5</b>	<b>210</b>		<b>ИТОГО:</b>	<b>79,7</b>	<b>75,6</b>	<b>43,9</b>	<b>31,7</b>	<b>4,1</b>	<b>2,1</b>	<b>77,7</b>
3	5	211	1	Коридор	9,9	9,9		9,9			9,9
3	5	211	2	С/У	4,5	4,5		4,5			4,5
3	5	211	3	Жилая комната	13,7	13,7	13,7				13,7
3	5	211	4	Жилая комната	11,9	11,9	11,9				11,9
3	5	211	5	Жилая комната	13,7	13,7	13,7				13,7
3	5	211	6	Кухня	14,3	14,3		14,3			14,3
3	5	211	7	С/У	1,9	1,9		1,9			1,9
3	5	211	8	Лоджия	3,3				3,3	1,7	1,7
	<b>5</b>	<b>211</b>		<b>ИТОГО:</b>	<b>73,2</b>	<b>69,9</b>	<b>39,3</b>	<b>30,6</b>	<b>3,3</b>	<b>1,7</b>	<b>71,6</b>
3	5	212	1	Коридор	3,2	3,2		3,2			3,2
3	5	212	2	Кухня	13,0	13,0		13,0			13,0
3	5	212	3	Жилая комната	11,5	11,5	11,5				11,5
3	5	212	4	С/У	4,3	4,3		4,3			4,3
3	5	212	5	Лоджия	2,7				2,7	1,4	1,4
	<b>5</b>	<b>212</b>		<b>ИТОГО:</b>	<b>34,7</b>	<b>32,0</b>	<b>11,5</b>	<b>20,5</b>	<b>2,7</b>	<b>1,4</b>	<b>33,4</b>
3	5	213	1	Коридор	8,1	8,1		8,1			8,1

Литера	№ Этажа	№ Помещения	№ Части помещения	Назначение части помещения	Площадь с учетом неотопливаемых частей помещений с коэф.=1	Общая площадь жилого помещения	В том числе площадь				Площадь с учетом неотопливаемых частей помещений с пониж. коэф.
							Жилая	Подсобная	Лоджий, балконов, терасс, веранд с коэф.=1	Лоджий, балконов, терасс, веранд с пониж. коэф.	
1	2	3	4	5	6	7	8	9	10	11	12
3	5	213	2	С/У	4,3	4,3		4,3			4,3
3	5	213	3	Жилая комната	11,6	11,6	11,6				11,6
3	5	213	4	Жилая комната	12,3	12,3	12,3				12,3
3	5	213	5	Кухня	13,7	13,7		13,7			13,7
3	5	213	6	Лоджия	2,7				2,7	1,4	1,4
	<b>5</b>	<b>213</b>		<b>ИТОГО:</b>	<b>52,7</b>	<b>50,0</b>	<b>23,9</b>	<b>26,1</b>	<b>2,7</b>	<b>1,4</b>	<b>51,4</b>
3	5	214	1	Коридор	8,2	8,2		8,2			8,2
3	5	214	2	Жилая комната	15,6	15,6	15,6				15,6
3	5	214	3	С/У	4,7	4,7		4,7			4,7
3	5	214	4	Жилая комната	9,7	9,7	9,7				9,7
3	5	214	5	Кухня	13,2	13,2		13,2			13,2
3	5	214	6	Лоджия	3,4				3,4	1,7	1,7
	<b>5</b>	<b>214</b>		<b>ИТОГО:</b>	<b>54,8</b>	<b>51,4</b>	<b>25,3</b>	<b>26,1</b>	<b>3,4</b>	<b>1,7</b>	<b>53,1</b>
4	5	266	1	Коридор	7,6	7,6		7,6			7,6
4	5	266	2	Кухня	14,2	14,2		14,2			14,2
4	5	266	3	Жилая комната	15,1	15,1	15,1				15,1
4	5	266	4	С/У	4,0	4,0		4,0			4,0
4	5	266	5	Лоджия	3,5				3,5	1,8	1,8
	<b>5</b>	<b>266</b>		<b>ИТОГО:</b>	<b>44,4</b>	<b>40,9</b>	<b>15,1</b>	<b>25,8</b>	<b>3,5</b>	<b>1,8</b>	<b>42,7</b>
4	5	267	1	Коридор	6,1	6,1		6,1			6,1
4	5	267	2	С/У	4,2	4,2		4,2			4,2
4	5	267	3	Жилая комната	15,0	15,0	15,0				15,0
4	5	267	4	Кухня	14,2	14,2		14,2			14,2
	<b>5</b>	<b>267</b>		<b>ИТОГО:</b>	<b>39,5</b>	<b>39,5</b>	<b>15,0</b>	<b>24,5</b>	<b>0,0</b>	<b>0,0</b>	<b>39,5</b>
4	5	268	1	Коридор	4,9	4,9		4,9			4,9
4	5	268	2	Кухня	17,4	17,4		17,4			17,4
4	5	268	3	Жилая комната	16,6	16,6	16,6				16,6



Литера	№ Этажа	№ Помещения	№ Части помещения	Назначение части помещения	Площадь с учетом неотопливаемых частей помещений с коэф.=1	Общая площадь жилого помещения	В том числе площадь				Площадь с учетом неотопливаемых частей помещений с пониж. коэф.
							Жилая	Подсобная	Лоджий, балконов, терасс, веранд с коэф.=1	Лоджий, балконов, терасс, веранд с пониж. коэф.	
1	2	3	4	5	6	7	8	9	10	11	12
4	5	268	4	С/У	4,5	4,5		4,5			4,5
	5	268		<b>ИТОГО:</b>	<b>43,4</b>	<b>43,4</b>	<b>16,6</b>	<b>26,8</b>	<b>0,0</b>	<b>0,0</b>	<b>43,4</b>
4	5	269	1	Коридор	7,8	7,8		7,8			7,8
4	5	269	2	С/У	4,5	4,5		4,5			4,5
4	5	269	3	Жилая комната	12,5	12,5	12,5				12,5
4	5	269	4	Кухня	10,6	10,6		10,6			10,6
4	5	269	5	Лоджия	2,7				2,7	1,4	1,4
	5	269		<b>ИТОГО:</b>	<b>38,1</b>	<b>35,4</b>	<b>12,5</b>	<b>22,9</b>	<b>2,7</b>	<b>1,4</b>	<b>36,8</b>
4	5	270	1	Коридор	4,4	4,4		4,4			4,4
4	5	270	2	Кухня	13,9	13,9		13,9			13,9
4	5	270	3	Жилая комната	16,1	16,1	16,1				16,1
4	5	270	4	С/У	5,0	5,0		5,0			5,0
4	5	270	5	Лоджия	2,7				2,7	1,4	1,4
	5	270		<b>ИТОГО:</b>	<b>42,1</b>	<b>39,4</b>	<b>16,1</b>	<b>23,3</b>	<b>2,7</b>	<b>1,4</b>	<b>40,8</b>
4	5	271	1	Коридор	4,9	4,9		4,9			4,9
4	5	271	2	С/У	4,7	4,7		4,7			4,7
4	5	271	3	Кухня - ниша	4,8	4,8		4,8			4,8
4	5	271	4	Жилая комната	11,3	11,3	11,3				11,3
	5	271		<b>ИТОГО:</b>	<b>25,7</b>	<b>25,7</b>	<b>11,3</b>	<b>14,4</b>	<b>0,0</b>	<b>0,0</b>	<b>25,7</b>
4	5	272	1	Коридор	4,8	4,8		4,8			4,8
4	5	272	2	Кухня - ниша	4,8	4,8		4,8			4,8
4	5	272	3	Жилая комната	11,4	11,4	11,4				11,4
4	5	272	4	С/У	4,7	4,7		4,7			4,7
	5	272		<b>ИТОГО:</b>	<b>25,7</b>	<b>25,7</b>	<b>11,4</b>	<b>14,3</b>	<b>0,0</b>	<b>0,0</b>	<b>25,7</b>
4	5	273	1	Коридор	5,1	5,1		5,1			5,1
4	5	273	2	Кухня - ниша	4,2	4,2		4,2			4,2
4	5	273	3	Жилая комната	11,4	11,4	11,4				11,4

Литера	№ Этажа	№ Помещения	№ Части помещения	Назначение части помещения	Площадь с учетом неотопливаемых частей помещений с коэф.=1	Общая площадь жилого помещения	В том числе площадь				Площадь с учетом неотопливаемых частей помещений с пониж. коэф.
							Жилая	Подсобная	Лоджий, балконов, терасс, веранд с коэф.=1	Лоджий, балконов, терасс, веранд с пониж. коэф.	
1	2	3	4	5	6	7	8	9	10	11	12
4	5	273	4	С/У	4,7	4,7		4,7			4,7
	5	273		<b>ИТОГО:</b>	<b>25,4</b>	<b>25,4</b>	<b>11,4</b>	<b>14,0</b>	<b>0,0</b>	<b>0,0</b>	<b>25,4</b>
4	5	274	1	Коридор	6,8	6,8		6,8			6,8
4	5	274	2	С/У	1,6	1,6		1,6			1,6
4	5	274	3	С/У	5,0	5,0		5,0			5,0
4	5	274	4	Жилая комната	11,5	11,5	11,5				11,5
4	5	274	5	Жилая комната	12,8	12,8	12,8				12,8
4	5	274	6	Кухня	20,1	20,1		20,1			20,1
4	5	274	7	Лоджия	4,1				4,1	2,1	2,1
	5	274		<b>ИТОГО:</b>	<b>61,9</b>	<b>57,8</b>	<b>24,3</b>	<b>33,5</b>	<b>4,1</b>	<b>2,1</b>	<b>59,9</b>
4	5	275	1	Коридор	7,5	7,5		7,5			7,5
4	5	275	2	С/У	1,8	1,8		1,8			1,8
4	5	275	3	Жилая комната	12,9	12,9	12,9				12,9
4	5	275	4	Жилая комната	13,0	13,0	13,0				13,0
4	5	275	5	Кухня	19,8	19,8		19,8			19,8
4	5	275	6	С/У	4,6	4,6		4,6			4,6
4	5	275	7	Лоджия	3,7				3,7	1,9	1,9
	5	275		<b>ИТОГО:</b>	<b>63,3</b>	<b>59,6</b>	<b>25,9</b>	<b>33,7</b>	<b>3,7</b>	<b>1,9</b>	<b>61,5</b>
4	5	276	1	Коридор	7,6	7,6		7,6			7,6
4	5	276	2	С/У	5,8	5,8		5,8			5,8
4	5	276	3	Кухня	19,9	19,9		19,9			19,9
4	5	276	4	Жилая комната	11,8	11,8	11,8				11,8
4	5	276	5	Жилая комната	11,7	11,7	11,7				11,7
4	5	276	6	С/У	1,7	1,7		1,7			1,7
4	5	276	7	Лоджия	3,5				3,5	1,8	1,8
	5	276		<b>ИТОГО:</b>	<b>62,0</b>	<b>58,5</b>	<b>23,5</b>	<b>35,0</b>	<b>3,5</b>	<b>1,8</b>	<b>60,3</b>
4	5	277	1	Коридор	7,9	7,9		7,9			7,9

Литера	№ Этажа	№ Помещения	№ Части помещения	Назначение части помещения	Площадь с учетом неотопливаемых частей помещений с коэф.=1	Общая площадь жилого помещения	В том числе площадь				Площадь с учетом неотопливаемых частей помещений с пониж. коэф.
							Жилая	Подсобная	Лоджий, балконов, терасс, веранд с коэф.=1	Лоджий, балконов, терасс, веранд с пониж. коэф.	
1	2	3	4	5	6	7	8	9	10	11	12
	4	277	2	Жилая комната	13,3	13,3	13,3				13,3
	4	277	3	Кухня	8,5	8,5		8,5			8,5
	4	277	4	С/У	4,1	4,1		4,1			4,1
	4	277	5	Лоджия	2,9				2,9	1,5	1,5
	<b>5</b>	<b>277</b>		<b>ИТОГО:</b>	<b>36,7</b>	<b>33,8</b>	<b>13,3</b>	<b>20,5</b>	<b>2,9</b>	<b>1,5</b>	<b>35,3</b>
	<b>5</b>			<b>ИТОГО по квартирам:</b>	<b>1558,8</b>	<b>1485,7</b>	<b>635,3</b>	<b>850,4</b>	<b>73,1</b>	<b>37,6</b>	<b>1523,3</b>
1	5	моп.1	1	Лестничная клетка ЛК1	12,6						
1	5	моп.1	2	Коридор	44,8						
1	5	моп.1	3	Лифтовой холл	10,3						
	<b>5</b>	<b>моп.1</b>		<b>ИТОГО:</b>	<b>67,7</b>						
2	5	моп.2	1	Лестничная клетка ЛК2	13,3						
2	5	моп.2	2	Лифтовой холл	7,6						
2	5	моп.2	3	Коридор	16,2						
	<b>5</b>	<b>моп.2</b>		<b>ИТОГО:</b>	<b>37,1</b>						
3	5	моп.3	1	Лестничная клетка ЛК3	13,1						
3	5	моп.3	2	Лифтовой холл	8,1						
3	5	моп.3	3	Коридор	21,7						
	<b>5</b>	<b>моп.3</b>		<b>ИТОГО:</b>	<b>42,9</b>						
4	5	моп.4	1	Лестничная клетка ЛК4	12,6						
4	5	моп.4	2	Лифтовой холл	10,3						
4	5	моп.4	3	Коридор	44,8						
	<b>5</b>	<b>моп.4</b>		<b>ИТОГО:</b>	<b>67,7</b>						
	<b>5</b>			<b>ИТОГО по МОП:</b>	<b>215,4</b>						
	<b>5</b>			<b>ИТОГО ПО ЭТАЖУ:</b>	<b>1774,2</b>	<b>1485,7</b>	<b>635,3</b>	<b>850,4</b>	<b>73,1</b>	<b>37,6</b>	<b>1523,3</b>

Литера	№ Этажа	№ Помещения	№ Части помещения	Назначение части помещения	Площадь с учетом неотопливаемых частей помещений с коэф.=1	Общая площадь жилого помещения	В том числе площадь				Площадь с учетом неотопливаемых частей помещений с пониж. коэф.
							Жилая	Подсобная	Лоджий, балконов, терасс, веранд с коэф.=1	Лоджий, балконов, терасс, веранд с пониж. коэф.	
1	2	3	4	5	6	7	8	9	10	11	12
1	6	49	1	Коридор	7,9	7,9		7,9			7,9
1	6	49	2	С/У	4,0	4,0		4,0			4,0
1	6	49	3	Кухня	8,5	8,5		8,5			8,5
1	6	49	4	Жилая комната	13,2	13,2	13,2				13,2
1	6	49	5	Лоджия	3,1				3,1	1,6	1,6
	<b>6</b>	<b>49</b>		<b>ИТОГО:</b>	<b>36,7</b>	<b>33,6</b>	<b>13,2</b>	<b>20,4</b>	<b>3,1</b>	<b>1,6</b>	<b>35,2</b>
1	6	50	1	Коридор	7,5	7,5		7,5			7,5
1	6	50	2	С/У	1,8	1,8		1,8			1,8
1	6	50	3	Жилая комната	11,8	11,8	11,8				11,8
1	6	50	4	Жилая комната	11,8	11,8	11,8				11,8
1	6	50	5	Кухня	19,9	19,9		19,9			19,9
1	6	50	6	С/У	5,9	5,9		5,9			5,9
1	6	50	7	Лоджия	3,4				3,4	1,7	1,7
	<b>6</b>	<b>50</b>		<b>ИТОГО:</b>	<b>62,1</b>	<b>58,7</b>	<b>23,6</b>	<b>35,1</b>	<b>3,4</b>	<b>1,7</b>	<b>60,4</b>
1	6	51	1	Коридор	7,6	7,6		7,6			7,6
1	6	51	2	С/У	4,5	4,5		4,5			4,5
1	6	51	3	Кухня	19,7	19,7		19,7			19,7
1	6	51	4	Жилая комната	12,9	12,9	12,9				12,9
1	6	51	5	Жилая комната	13,1	13,1	13,1				13,1
1	6	51	6	С/У	1,8	1,8		1,8			1,8
1	6	51	7	Лоджия	3,5				3,5	1,8	1,8
	<b>6</b>	<b>51</b>		<b>ИТОГО:</b>	<b>63,1</b>	<b>59,6</b>	<b>26,0</b>	<b>33,6</b>	<b>3,5</b>	<b>1,8</b>	<b>61,4</b>
1	6	52	1	Коридор	6,6	6,6		6,6			6,6
1	6	52	2	Кухня	20,1	20,1		20,1			20,1
1	6	52	3	Жилая комната	12,9	12,9	12,9				12,9
1	6	52	4	Жилая комната	11,6	11,6	11,6				11,6
1	6	52	5	С/У	4,9	4,9		4,9			4,9

Литера	№ Этажа	№ Помещения	№ Части помещения	Назначение части помещения	Площадь с учетом неотапливаемых частей помещений с коэф.=1	Общая площадь жилого помещения	В том числе площадь				Площадь с учетом неотапливаемых частей помещений с пониж. коэф.
							Жилая	Подсобная	Лоджий, балконов, терасс, веранд с коэф.=1	Лоджий, балконов, терасс, веранд с пониж. коэф.	
1	2	3	4	5	6	7	8	9	10	11	12
1	6	52	6	С/У	1,8	1,8		1,8			1,8
1	6	52	7	Лоджия	3,9				3,9	2,0	2,0
	<b>6</b>	<b>52</b>		<b>ИТОГО:</b>	<b>61,8</b>	<b>57,9</b>	<b>24,5</b>	<b>33,4</b>	<b>3,9</b>	<b>2,0</b>	<b>59,9</b>
1	6	53	1	Коридор	5,2	5,2		5,2			5,2
1	6	53	2	С/У	4,6	4,6		4,6			4,6
1	6	53	3	Кухня - ниша	4,2	4,2		4,2			4,2
1	6	53	4	Жилая комната	11,4	11,4	11,4				11,4
	<b>6</b>	<b>53</b>		<b>ИТОГО:</b>	<b>25,4</b>	<b>25,4</b>	<b>11,4</b>	<b>14,0</b>	<b>0,0</b>	<b>0,0</b>	<b>25,4</b>
1	6	54	1	Коридор	4,8	4,8		4,8			4,8
1	6	54	2	С/У	4,6	4,6		4,6			4,6
1	6	54	3	Кухня - ниша	4,8	4,8		4,8			4,8
1	6	54	4	Жилая комната	11,4	11,4	11,4				11,4
	<b>6</b>	<b>54</b>		<b>ИТОГО:</b>	<b>25,6</b>	<b>25,6</b>	<b>11,4</b>	<b>14,2</b>	<b>0,0</b>	<b>0,0</b>	<b>25,6</b>
1	6	55	1	Коридор	4,9	4,9		4,9			4,9
1	6	55	2	Кухня - ниша	4,8	4,8		4,8			4,8
1	6	55	3	Жилая комната	11,5	11,5	11,5				11,5
1	6	55	4	С/У	4,6	4,6		4,6			4,6
	<b>6</b>	<b>55</b>		<b>ИТОГО:</b>	<b>25,8</b>	<b>25,8</b>	<b>11,5</b>	<b>14,3</b>	<b>0,0</b>	<b>0,0</b>	<b>25,8</b>
1	6	56	1	Коридор	4,5	4,5		4,5			4,5
1	6	56	2	С/У	5,0	5,0		5,0			5,0
1	6	56	3	Жилая комната	16,2	16,2	16,2				16,2
1	6	56	4	Кухня	13,9	13,9		13,9			13,9
1	6	56	5	Лоджия	2,7				2,7	1,4	1,4
	<b>6</b>	<b>56</b>		<b>ИТОГО:</b>	<b>42,3</b>	<b>39,6</b>	<b>16,2</b>	<b>23,4</b>	<b>2,7</b>	<b>1,4</b>	<b>41,0</b>
1	6	57	1	Коридор	7,7	7,7		7,7			7,7
1	6	57	2	Кухня	10,5	10,5		10,5			10,5
1	6	57	3	Жилая комната	12,6	12,6	12,6				12,6

Литера	№ Этажа	№ Помещения	№ Части помещения	Назначение части помещения	Площадь с учетом неотопливаемых частей помещений с коэф.=1	Общая площадь жилого помещения	В том числе площадь				Площадь с учетом неотопливаемых частей помещений с пониж. коэф.
							Жилая	Подсобная	Лоджий, балконов, терасс, веранд с коэф.=1	Лоджий, балконов, терасс, веранд с пониж. коэф.	
1	2	3	4	5	6	7	8	9	10	11	12
1	6	57	4	С/У	4,6	4,6		4,6			4,6
1	6	57	5	Лоджия	2,8				2,8	1,4	1,4
	<b>6</b>	<b>57</b>		<b>ИТОГО:</b>	<b>38,2</b>	<b>35,4</b>	<b>12,6</b>	<b>22,8</b>	<b>2,8</b>	<b>1,4</b>	<b>36,8</b>
1	6	58	1	Коридор	4,9	4,9		4,9			4,9
1	6	58	2	С/У	4,5	4,5		4,5			4,5
1	6	58	3	Жилая комната	16,7	16,7	16,7				16,7
1	6	58	4	Кухня	17,2	17,2		17,2			17,2
	<b>6</b>	<b>58</b>		<b>ИТОГО:</b>	<b>43,3</b>	<b>43,3</b>	<b>16,7</b>	<b>26,6</b>	<b>0,0</b>	<b>0,0</b>	<b>43,3</b>
1	6	59	1	Коридор	6,0	6,0		6,0			6,0
1	6	59	2	Кухня	14,4	14,4		14,4			14,4
1	6	59	3	Жилая комната	15,0	15,0	15,0				15,0
1	6	59	4	С/У	4,2	4,2		4,2			4,2
	<b>6</b>	<b>59</b>		<b>ИТОГО:</b>	<b>39,6</b>	<b>39,6</b>	<b>15,0</b>	<b>24,6</b>	<b>0,0</b>	<b>0,0</b>	<b>39,6</b>
1	6	60	1	Коридор	7,7	7,7		7,7			7,7
1	6	60	2	С/У	4,2	4,2		4,2			4,2
1	6	60	3	Жилая комната	15,0	15,0	15,0				15,0
1	6	60	4	Кухня	14,3	14,3		14,3			14,3
1	6	60	5	Лоджия	3,3				3,3	1,7	1,7
	<b>6</b>	<b>60</b>		<b>ИТОГО:</b>	<b>44,5</b>	<b>41,2</b>	<b>15,0</b>	<b>26,2</b>	<b>3,3</b>	<b>1,7</b>	<b>42,9</b>
2	6	178	1	Коридор	10,5	10,5		10,5			10,5
2	6	178	2	Кухня	20,9	20,9		20,9			20,9
2	6	178	3	Жилая комната	10,8	10,8	10,8				10,8
2	6	178	4	С/У	4,7	4,7		4,7			4,7
2	6	178	5	Жилая комната	16,8	16,8	16,8				16,8
2	6	178	6	С/У	2,7	2,7		2,7			2,7
2	6	178	7	Лоджия	3,3				3,3	1,7	1,7
	<b>6</b>	<b>178</b>		<b>ИТОГО:</b>	<b>69,7</b>	<b>66,4</b>	<b>27,6</b>	<b>38,8</b>	<b>3,3</b>	<b>1,7</b>	<b>68,1</b>

Литера	№ Этажа	№ Помещения	№ Части помещения	Назначение части помещения	Площадь с учетом неотопливаемых частей помещений с коэф.=1	Общая площадь жилого помещения	В том числе площадь				Площадь с учетом неотопливаемых частей помещений с пониж. коэф.
							Жилая	Подсобная	Лоджий, балконов, терасс, веранд с коэф.=1	Лоджий, балконов, терасс, веранд с пониж. коэф.	
1	2	3	4	5	6	7	8	9	10	11	12
	6	179	1	Коридор	6,9	6,9		6,9			6,9
	6	179	2	С/У	4,2	4,2		4,2			4,2
	6	179	3	Жилая комната	12,0	12,0	12,0				12,0
	6	179	4	Кухня	8,7	8,7		8,7			8,7
	<b>6</b>	<b>179</b>		<b>ИТОГО:</b>	<b>31,8</b>	<b>31,8</b>	<b>12,0</b>	<b>19,8</b>	<b>0,0</b>	<b>0,0</b>	<b>31,8</b>
	6	180	1	Коридор	5,0	5,0		5,0			5,0
	6	180	2	С/У	4,6	4,6		4,6			4,6
	6	180	3	Кухня - ниша	3,5	3,5		3,5			3,5
	6	180	4	Жилая комната	8,7	8,7	8,7				8,7
	<b>6</b>	<b>180</b>		<b>ИТОГО:</b>	<b>21,8</b>	<b>21,8</b>	<b>8,7</b>	<b>13,1</b>	<b>0,0</b>	<b>0,0</b>	<b>21,8</b>
	6	181	1	Коридор	4,5	4,5		4,5			4,5
	6	181	2	Кухня - ниша	4,4	4,4		4,4			4,4
	6	181	3	Жилая комната	8,5	8,5	8,5				8,5
	6	181	4	С/У	4,7	4,7		4,7			4,7
	<b>6</b>	<b>181</b>		<b>ИТОГО:</b>	<b>22,1</b>	<b>22,1</b>	<b>8,5</b>	<b>13,6</b>	<b>0,0</b>	<b>0,0</b>	<b>22,1</b>
	6	182	1	Коридор	6,5	6,5		6,5			6,5
	6	182	2	Кухня	12,6	12,6		12,6			12,6
	6	182	3	Жилая комната	12,3	12,3	12,3				12,3
	6	182	4	С/У	4,1	4,1		4,1			4,1
	6	182	5	Лоджия	3,6				3,6	1,8	1,8
	<b>6</b>	<b>182</b>		<b>ИТОГО:</b>	<b>39,1</b>	<b>35,5</b>	<b>12,3</b>	<b>23,2</b>	<b>3,6</b>	<b>1,8</b>	<b>37,3</b>
	6	183	1	Коридор	9,4	9,4		9,4			9,4
	6	183	2	С/У	2,8	2,8		2,8			2,8
	6	183	3	Жилая комната	16,7	16,7	16,7				16,7
	6	183	4	С/У	4,7	4,7		4,7			4,7
	6	183	5	Жилая комната	10,9	10,9	10,9				10,9
	6	183	6	Кухня	14,5	14,5		14,5			14,5

Литера	№ Этажа	№ Помещения	№ Части помещения	Назначение части помещения	Площадь с учетом неотопливаемых частей помещений с коэф.=1	Общая площадь жилого помещения	В том числе площадь				Площадь с учетом неотопливаемых частей помещений с пониж. коэф.
							Жилая	Подсобная	Лоджий, балконов, террас, веранд с коэф.=1	Лоджий, балконов, террас, веранд с пониж. коэф.	
1	2	3	4	5	6	7	8	9	10	11	12
	6	183	7	Лоджия	3,8				3,8	1,9	1,9
	<b>6</b>	<b>183</b>		<b>ИТОГО:</b>	<b>62,8</b>	<b>59,0</b>	<b>27,6</b>	<b>31,4</b>	<b>3,8</b>	<b>1,9</b>	<b>60,9</b>
3	6	215	1	Коридор	12,9	12,9		12,9			12,9
3	6	215	2	Кухня	12,7	12,7		12,7			12,7
3	6	215	3	Жилая комната	11,5	11,5	11,5				11,5
3	6	215	4	С/У	4,6	4,6		4,6			4,6
3	6	215	5	Жилая комната	16,4	16,4	16,4				16,4
3	6	215	6	Жилая комната	16,1	16,1	16,1				16,1
3	6	215	7	С/У	1,6	1,6		1,6			1,6
3	6	215	8	Лоджия	3,8				3,8	1,9	1,9
	<b>6</b>	<b>215</b>		<b>ИТОГО:</b>	<b>79,6</b>	<b>75,8</b>	<b>44,0</b>	<b>31,8</b>	<b>3,8</b>	<b>1,9</b>	<b>77,7</b>
3	6	216	1	Коридор	10,0	10,0		10,0			10,0
3	6	216	2	С/У	4,7	4,7		4,7			4,7
3	6	216	3	Жилая комната	13,4	13,4	13,4				13,4
3	6	216	4	Жилая комната	11,9	11,9	11,9				11,9
3	6	216	5	Жилая комната	13,6	13,6	13,6				13,6
3	6	216	6	Кухня	14,3	14,3		14,3			14,3
3	6	216	7	С/У	1,9	1,9		1,9			1,9
3	6	216	8	Лоджия	3,3				3,3	1,7	1,7
	<b>6</b>	<b>216</b>		<b>ИТОГО:</b>	<b>73,1</b>	<b>69,8</b>	<b>38,9</b>	<b>30,9</b>	<b>3,3</b>	<b>1,7</b>	<b>71,5</b>
3	6	217	1	Коридор	3,1	3,1		3,1			3,1
3	6	217	2	Кухня	13,0	13,0		13,0			13,0
3	6	217	3	Жилая комната	11,6	11,6	11,6				11,6
3	6	217	4	С/У	4,3	4,3		4,3			4,3
3	6	217	5	Лоджия	2,7				2,7	1,4	1,4
	<b>6</b>	<b>217</b>		<b>ИТОГО:</b>	<b>34,7</b>	<b>32,0</b>	<b>11,6</b>	<b>20,4</b>	<b>2,7</b>	<b>1,4</b>	<b>33,4</b>
3	6	218	1	Коридор	7,9	7,9		7,9			7,9



Литера	№ Этажа	№ Помещения	№ Части помещения	Назначение части помещения	Площадь с учетом неотопливаемых частей помещений с коэф.=1	Общая площадь жилого помещения	В том числе площадь				Площадь с учетом неотопливаемых частей помещений с пониж. коэф.
							Жилая	Подсобная	Лоджий, балконов, терасс, веранд с коэф.=1	Лоджий, балконов, терасс, веранд с пониж. коэф.	
1	2	3	4	5	6	7	8	9	10	11	12
	6	218	2	С/У	4,3	4,3		4,3			4,3
	6	218	3	Жилая комната	11,6	11,6	11,6				11,6
	6	218	4	Жилая комната	12,4	12,4	12,4				12,4
	6	218	5	Кухня	13,8	13,8		13,8			13,8
	6	218	6	Лоджия	2,7				2,7	1,4	1,4
	<b>6</b>	<b>218</b>		<b>ИТОГО:</b>	<b>52,7</b>	<b>50,0</b>	<b>24,0</b>	<b>26,0</b>	<b>2,7</b>	<b>1,4</b>	<b>51,4</b>
	6	219	1	Коридор	8,2	8,2		8,2			8,2
	6	219	2	Жилая комната	15,6	15,6	15,6				15,6
	6	219	3	С/У	4,7	4,7		4,7			4,7
	6	219	4	Жилая комната	9,5	9,5	9,5				9,5
	6	219	5	Кухня	13,2	13,2		13,2			13,2
	6	219	6	Лоджия	3,4				3,4	1,7	1,7
	<b>6</b>	<b>219</b>		<b>ИТОГО:</b>	<b>54,6</b>	<b>51,2</b>	<b>25,1</b>	<b>26,1</b>	<b>3,4</b>	<b>1,7</b>	<b>52,9</b>
	6	278	1	Коридор	7,6	7,6		7,6			7,6
	6	278	2	Кухня	14,3	14,3		14,3			14,3
	6	278	3	Жилая комната	14,9	14,9	14,9				14,9
	6	278	4	С/У	4,1	4,1		4,1			4,1
	6	278	5	Лоджия	3,5				3,5	1,8	1,8
	<b>6</b>	<b>278</b>		<b>ИТОГО:</b>	<b>44,4</b>	<b>40,9</b>	<b>14,9</b>	<b>26,0</b>	<b>3,5</b>	<b>1,8</b>	<b>42,7</b>
	6	279	1	Коридор	6,0	6,0		6,0			6,0
	6	279	2	С/У	4,2	4,2		4,2			4,2
	6	279	3	Жилая комната	15,1	15,1	15,1				15,1
	6	279	4	Кухня	14,2	14,2		14,2			14,2
	<b>6</b>	<b>279</b>		<b>ИТОГО:</b>	<b>39,5</b>	<b>39,5</b>	<b>15,1</b>	<b>24,4</b>	<b>0,0</b>	<b>0,0</b>	<b>39,5</b>
	6	280	1	Коридор	4,9	4,9		4,9			4,9
	6	280	2	Кухня	17,2	17,2		17,2			17,2
	6	280	3	Жилая комната	16,7	16,7	16,7				16,7

Литера	№ Этажа	№ Помещения	№ Части помещения	Назначение части помещения	Площадь с учетом неотопливаемых частей помещений с коэф.=1	Общая площадь жилого помещения	В том числе площадь				Площадь с учетом неотопливаемых частей помещений с пониж. коэф.
							Жилая	Подсобная	Лоджий, балконов, терасс, веранд с коэф.=1	Лоджий, балконов, терасс, веранд с пониж. коэф.	
1	2	3	4	5	6	7	8	9	10	11	12
4	6	280	4	С/У	4,5	4,5		4,5			4,5
	6	280		<b>ИТОГО:</b>	<b>43,3</b>	<b>43,3</b>	<b>16,7</b>	<b>26,6</b>	<b>0,0</b>	<b>0,0</b>	<b>43,3</b>
4	6	281	1	Коридор	7,8	7,8		7,8			7,8
4	6	281	2	С/У	4,5	4,5		4,5			4,5
4	6	281	3	Жилая комната	12,5	12,5	12,5				12,5
4	6	281	4	Кухня	10,6	10,6		10,6			10,6
4	6	281	5	Лоджия	2,9				2,9	1,5	1,5
	6	281		<b>ИТОГО:</b>	<b>38,3</b>	<b>35,4</b>	<b>12,5</b>	<b>22,9</b>	<b>2,9</b>	<b>1,5</b>	<b>36,9</b>
4	6	282	1	Коридор	4,5	4,5		4,5			4,5
4	6	282	2	Кухня	13,7	13,7		13,7			13,7
4	6	282	3	Жилая комната	16,2	16,2	16,2				16,2
4	6	282	4	С/У	5,0	5,0		5,0			5,0
4	6	282	5	Лоджия	2,8				2,8	1,4	1,4
	6	282		<b>ИТОГО:</b>	<b>42,2</b>	<b>39,4</b>	<b>16,2</b>	<b>23,2</b>	<b>2,8</b>	<b>1,4</b>	<b>40,8</b>
4	6	283	1	Коридор	4,9	4,9		4,9			4,9
4	6	283	2	С/У	4,6	4,6		4,6			4,6
4	6	283	3	Кухня - ниша	4,8	4,8		4,8			4,8
4	6	283	4	Жилая комната	11,3	11,3	11,3				11,3
	6	283		<b>ИТОГО:</b>	<b>25,6</b>	<b>25,6</b>	<b>11,3</b>	<b>14,3</b>	<b>0,0</b>	<b>0,0</b>	<b>25,6</b>
4	6	284	1	Коридор	4,9	4,9		4,9			4,9
4	6	284	2	Кухня - ниша	4,8	4,8		4,8			4,8
4	6	284	3	Жилая комната	11,4	11,4	11,4				11,4
4	6	284	4	С/У	4,6	4,6		4,6			4,6
	6	284		<b>ИТОГО:</b>	<b>25,7</b>	<b>25,7</b>	<b>11,4</b>	<b>14,3</b>	<b>0,0</b>	<b>0,0</b>	<b>25,7</b>
4	6	285	1	Коридор	5,2	5,2		5,2			5,2
4	6	285	2	Кухня - ниша	4,2	4,2		4,2			4,2
4	6	285	3	Жилая комната	11,4	11,4	11,4				11,4

Литера	№ Этажа	№ Помещения	№ Части помещения	Назначение части помещения	Площадь с учетом неотопливаемых частей помещений с коэф.=1	Общая площадь жилого помещения	В том числе площадь				Площадь с учетом неотопливаемых частей помещений с пониж. коэф.
							Жилая	Подсобная	Лоджий, балконов, терасс, веранд с коэф.=1	Лоджий, балконов, терасс, веранд с пониж. коэф.	
1	2	3	4	5	6	7	8	9	10	11	12
4	6	285	4	С/У	4,6	4,6		4,6			4,6
	6	285		<b>ИТОГО:</b>	<b>25,4</b>	<b>25,4</b>	<b>11,4</b>	<b>14,0</b>	<b>0,0</b>	<b>0,0</b>	<b>25,4</b>
4	6	286	1	Коридор	6,5	6,5		6,5			6,5
4	6	286	2	С/У	1,8	1,8		1,8			1,8
4	6	286	3	С/У	5,0	5,0		5,0			5,0
4	6	286	4	Жилая комната	11,5	11,5	11,5				11,5
4	6	286	5	Жилая комната	12,7	12,7	12,7				12,7
4	6	286	6	Кухня	20,3	20,3		20,3			20,3
4	6	286	7	Лоджия	4,1				4,1	2,1	2,1
	6	286		<b>ИТОГО:</b>	<b>61,9</b>	<b>57,8</b>	<b>24,2</b>	<b>33,6</b>	<b>4,1</b>	<b>2,1</b>	<b>59,9</b>
4	6	287	1	Коридор	7,6	7,6		7,6			7,6
4	6	287	2	С/У	1,8	1,8		1,8			1,8
4	6	287	3	Жилая комната	13,0	13,0	13,0				13,0
4	6	287	4	Жилая комната	12,9	12,9	12,9				12,9
4	6	287	5	Кухня	19,7	19,7		19,7			19,7
4	6	287	6	С/У	4,6	4,6		4,6			4,6
4	6	287	7	Лоджия	3,5				3,5	1,8	1,8
	6	287		<b>ИТОГО:</b>	<b>63,1</b>	<b>59,6</b>	<b>25,9</b>	<b>33,7</b>	<b>3,5</b>	<b>1,8</b>	<b>61,4</b>
4	6	288	1	Коридор	7,6	7,6		7,6			7,6
4	6	288	2	С/У	5,9	5,9		5,9			5,9
4	6	288	3	Кухня	19,8	19,8		19,8			19,8
4	6	288	4	Жилая комната	11,8	11,8	11,8				11,8
4	6	288	5	Жилая комната	11,8	11,8	11,8				11,8
4	6	288	6	С/У	1,8	1,8		1,8			1,8
4	6	288	7	Лоджия	3,5				3,5	1,8	1,8
	6	288		<b>ИТОГО:</b>	<b>62,2</b>	<b>58,7</b>	<b>23,6</b>	<b>35,1</b>	<b>3,5</b>	<b>1,8</b>	<b>60,5</b>
4	6	289	1	Коридор	7,9	7,9		7,9			7,9

Литера	№ Этажа	№ Помещения	№ Части помещения	Назначение части помещения	Площадь с учетом неотопливаемых частей помещений с коэф.=1	Общая площадь жилого помещения	В том числе площадь				Площадь с учетом неотопливаемых частей помещений с пониж. коэф.
							Жилая	Подсобная	Лоджий, балконов, терасс, веранд с коэф.=1	Лоджий, балконов, терасс, веранд с пониж. коэф.	
1	2	3	4	5	6	7	8	9	10	11	12
	4	6	289	2	Жилая комната	13,2	13,2	13,2			13,2
	4	6	289	3	Кухня	8,5	8,5		8,5		8,5
	4	6	289	4	С/У	4,0	4,0		4,0		4,0
	4	6	289	5	Лоджия	3,0			3,0	1,5	1,5
	<b>6</b>	<b>289</b>		<b>ИТОГО:</b>	<b>36,6</b>	<b>33,6</b>	<b>13,2</b>	<b>20,4</b>	<b>3,0</b>	<b>1,5</b>	<b>35,1</b>
	<b>6</b>			<b>ИТОГО по квартирам:</b>	<b>1558,6</b>	<b>1486,0</b>	<b>633,8</b>	<b>852,2</b>	<b>72,6</b>	<b>37,0</b>	<b>1523,0</b>
1	6	моп.1	1	Лестничная клетка ЛК1	12,6						
1	6	моп.1	2	Коридор	44,8						
1	6	моп.1	3	Лифтовой холл	10,3						
	<b>6</b>	<b>моп.1</b>		<b>ИТОГО:</b>	<b>67,7</b>						
2	6	моп.2	1	Лестничная клетка ЛК2	13,3						
2	6	моп.2	2	Лифтовой холл	7,6						
2	6	моп.2	3	Коридор	16,2						
	<b>6</b>	<b>моп.2</b>		<b>ИТОГО:</b>	<b>37,1</b>						
3	6	моп.3	1	Лестничная клетка ЛК3	13,1						
3	6	моп.3	2	Лифтовой холл	8,1						
3	6	моп.3	3	Коридор	21,7						
	<b>6</b>	<b>моп.3</b>		<b>ИТОГО:</b>	<b>42,9</b>						
4	6	моп.4	1	Лестничная клетка ЛК4	12,6						
4	6	моп.4	2	Лифтовой холл	10,3						
4	6	моп.4	3	Коридор	44,8						
	<b>6</b>	<b>моп.4</b>		<b>ИТОГО:</b>	<b>67,7</b>						
	<b>6</b>			<b>ИТОГО по МОП:</b>	<b>215,4</b>						
	<b>6</b>			<b>ИТОГО ПО ЭТАЖУ:</b>	<b>1774,0</b>	<b>1486,0</b>	<b>633,8</b>	<b>852,2</b>	<b>72,6</b>	<b>37,0</b>	<b>1523,0</b>

Литера	№ Этажа	№ Помещения	№ Части помещения	Назначение части помещения	Площадь с учетом неотапливаемых частей помещений с коэф.=1	Общая площадь жилого помещения	В том числе площадь				Площадь с учетом неотапливаемых частей помещений с пониж. коэф.
							Жилая	Подсобная	Лоджий, балконов, терасс, веранд с коэф.=1	Лоджий, балконов, терасс, веранд с пониж. коэф.	
1	2	3	4	5	6	7	8	9	10	11	12
1	7	61	1	Коридор	7,9	7,9		7,9			7,9
1	7	61	2	С/У	4,0	4,0		4,0			4,0
1	7	61	3	Кухня	8,7	8,7		8,7			8,7
1	7	61	4	Жилая комната	13,3	13,3	13,3				13,3
1	7	61	5	Лоджия	3,0				3,0	1,5	1,5
	7	61		<b>ИТОГО:</b>	<b>36,9</b>	<b>33,9</b>	<b>13,3</b>	<b>20,6</b>	<b>3,0</b>	<b>1,5</b>	<b>35,4</b>
1	7	62	1	Коридор	7,6	7,6		7,6			7,6
1	7	62	2	С/У	1,8	1,8		1,8			1,8
1	7	62	3	Жилая комната	11,8	11,8	11,8				11,8
1	7	62	4	Жилая комната	11,9	11,9	11,9				11,9
1	7	62	5	Кухня	19,8	19,8		19,8			19,8
1	7	62	6	С/У	5,9	5,9		5,9			5,9
1	7	62	7	Лоджия	3,5				3,5	1,8	1,8
	7	62		<b>ИТОГО:</b>	<b>62,3</b>	<b>58,8</b>	<b>23,7</b>	<b>35,1</b>	<b>3,5</b>	<b>1,8</b>	<b>60,6</b>
1	7	63	1	Коридор	7,7	7,7		7,7			7,7
1	7	63	2	С/У	4,5	4,5		4,5			4,5
1	7	63	3	Кухня	19,8	19,8		19,8			19,8
1	7	63	4	Жилая комната	12,9	12,9	12,9				12,9
1	7	63	5	Жилая комната	13,0	13,0	13,0				13,0
1	7	63	6	С/У	1,8	1,8		1,8			1,8
1	7	63	7	Лоджия	3,6				3,6	1,8	1,8
	7	63		<b>ИТОГО:</b>	<b>63,3</b>	<b>59,7</b>	<b>25,9</b>	<b>33,8</b>	<b>3,6</b>	<b>1,8</b>	<b>61,5</b>
1	7	64	1	Коридор	6,6	6,6		6,6			6,6
1	7	64	2	Кухня	20,3	20,3		20,3			20,3
1	7	64	3	Жилая комната	12,8	12,8	12,8				12,8
1	7	64	4	Жилая комната	11,6	11,6	11,6				11,6
1	7	64	5	С/У	5,0	5,0		5,0			5,0

Литера	№ Этажа	№ Помещения	№ Части помещения	Назначение части помещения	Площадь с учетом неотапливаемых частей помещений с коэф.=1	Общая площадь жилого помещения	В том числе площадь				Площадь с учетом неотапливаемых частей помещений с пониж. коэф.
							Жилая	Подсобная	Лоджий, балконов, терасс, веранд с коэф.=1	Лоджий, балконов, терасс, веранд с пониж. коэф.	
1	2	3	4	5	6	7	8	9	10	11	12
1	7	64	6	С/У	1,8	1,8		1,8			1,8
1	7	64	7	Лоджия	3,9				3,9	2,0	2,0
	7	64		<b>ИТОГО:</b>	<b>62,0</b>	<b>58,1</b>	<b>24,4</b>	<b>33,7</b>	<b>3,9</b>	<b>2,0</b>	<b>60,1</b>
1	7	65	1	Коридор	5,2	5,2		5,2			5,2
1	7	65	2	С/У	4,6	4,6		4,6			4,6
1	7	65	3	Кухня - ниша	4,2	4,2		4,2			4,2
1	7	65	4	Жилая комната	11,5	11,5	11,5				11,5
	7	65		<b>ИТОГО:</b>	<b>25,5</b>	<b>25,5</b>	<b>11,5</b>	<b>14,0</b>	<b>0,0</b>	<b>0,0</b>	<b>25,5</b>
1	7	66	1	Коридор	4,9	4,9		4,9			4,9
1	7	66	2	С/У	4,6	4,6		4,6			4,6
1	7	66	3	Кухня - ниша	4,8	4,8		4,8			4,8
1	7	66	4	Жилая комната	11,5	11,5	11,5				11,5
	7	66		<b>ИТОГО:</b>	<b>25,8</b>	<b>25,8</b>	<b>11,5</b>	<b>14,3</b>	<b>0,0</b>	<b>0,0</b>	<b>25,8</b>
1	7	67	1	Коридор	4,8	4,8		4,8			4,8
1	7	67	2	Кухня - ниша	4,8	4,8		4,8			4,8
1	7	67	3	Жилая комната	11,5	11,5	11,5				11,5
1	7	67	4	С/У	4,7	4,7		4,7			4,7
	7	67		<b>ИТОГО:</b>	<b>25,8</b>	<b>25,8</b>	<b>11,5</b>	<b>14,3</b>	<b>0,0</b>	<b>0,0</b>	<b>25,8</b>
1	7	68	1	Коридор	4,5	4,5		4,5			4,5
1	7	68	2	С/У	5,0	5,0		5,0			5,0
1	7	68	3	Жилая комната	16,1	16,1	16,1				16,1
1	7	68	4	Кухня	13,9	13,9		13,9			13,9
1	7	68	5	Лоджия	2,9				2,9	1,5	1,5
	7	68		<b>ИТОГО:</b>	<b>42,4</b>	<b>39,5</b>	<b>16,1</b>	<b>23,4</b>	<b>2,9</b>	<b>1,5</b>	<b>41,0</b>
1	7	69	1	Коридор	7,6	7,6		7,6			7,6
1	7	69	2	Кухня	10,5	10,5		10,5			10,5
1	7	69	3	Жилая комната	12,7	12,7	12,7				12,7

Литера	№ Этажа	№ Помещения	№ Части помещения	Назначение части помещения	Площадь с учетом неотопливаемых частей помещений с коэф.=1	Общая площадь жилого помещения	В том числе площадь				Площадь с учетом неотопливаемых частей помещений с пониж. коэф.
							Жилая	Подсобная	Лоджий, балконов, терасс, веранд с коэф.=1	Лоджий, балконов, терасс, веранд с пониж. коэф.	
1	2	3	4	5	6	7	8	9	10	11	12
1	7	69	4	С/У	4,5	4,5		4,5			4,5
1	7	69	5	Лоджия	2,9				2,9	1,5	1,5
	7	69		<b>ИТОГО:</b>	<b>38,2</b>	<b>35,3</b>	<b>12,7</b>	<b>22,6</b>	<b>2,9</b>	<b>1,5</b>	<b>36,8</b>
1	7	70	1	Коридор	4,9	4,9		4,9			4,9
1	7	70	2	С/У	4,6	4,6		4,6			4,6
1	7	70	3	Жилая комната	16,7	16,7	16,7				16,7
1	7	70	4	Кухня	17,2	17,2		17,2			17,2
	7	70		<b>ИТОГО:</b>	<b>43,4</b>	<b>43,4</b>	<b>16,7</b>	<b>26,7</b>	<b>0,0</b>	<b>0,0</b>	<b>43,4</b>
1	7	71	1	Коридор	6,0	6,0		6,0			6,0
1	7	71	2	Кухня	14,2	14,2		14,2			14,2
1	7	71	3	Жилая комната	15,1	15,1	15,1				15,1
1	7	71	4	С/У	4,1	4,1		4,1			4,1
	7	71		<b>ИТОГО:</b>	<b>39,4</b>	<b>39,4</b>	<b>15,1</b>	<b>24,3</b>	<b>0,0</b>	<b>0,0</b>	<b>39,4</b>
1	7	72	1	Коридор	7,7	7,7		7,7			7,7
1	7	72	2	С/У	4,2	4,2		4,2			4,2
1	7	72	3	Жилая комната	15,0	15,0	15,0				15,0
1	7	72	4	Кухня	14,3	14,3		14,3			14,3
1	7	72	5	Лоджия	3,3				3,3	1,7	1,7
	7	72		<b>ИТОГО:</b>	<b>44,5</b>	<b>41,2</b>	<b>15,0</b>	<b>26,2</b>	<b>3,3</b>	<b>1,7</b>	<b>42,9</b>
2	7	184	1	Коридор	10,5	10,5		10,5			10,5
2	7	184	2	Кухня	21,0	21,0		21,0			21,0
2	7	184	3	Жилая комната	10,9	10,9	10,9				10,9
2	7	184	4	С/У	4,7	4,7		4,7			4,7
2	7	184	5	Жилая комната	16,6	16,6	16,6				16,6
2	7	184	6	С/У	2,7	2,7		2,7			2,7
2	7	184	7	Лоджия	3,3				3,3	1,7	1,7
	7	184		<b>ИТОГО:</b>	<b>69,7</b>	<b>66,4</b>	<b>27,5</b>	<b>38,9</b>	<b>3,3</b>	<b>1,7</b>	<b>68,1</b>

Литера	№ Этажа	№ Помещения	№ Части помещения	Назначение части помещения	Площадь с учетом неотопливаемых частей помещений с коэф.=1	Общая площадь жилого помещения	В том числе площадь				Площадь с учетом неотопливаемых частей помещений с пониж. коэф.
							Жилая	Подсобная	Лоджий, балконов, терасс, веранд с коэф.=1	Лоджий, балконов, терасс, веранд с пониж. коэф.	
1	2	3	4	5	6	7	8	9	10	11	12
	7	185	1	Коридор	7,0	7,0		7,0			7,0
	7	185	2	С/У	4,2	4,2		4,2			4,2
	7	185	3	Жилая комната	11,9	11,9	11,9				11,9
	7	185	4	Кухня	8,8	8,8		8,8			8,8
	7	185		<b>ИТОГО:</b>	<b>31,9</b>	<b>31,9</b>	<b>11,9</b>	<b>20,0</b>	<b>0,0</b>	<b>0,0</b>	<b>31,9</b>
	7	186	1	Коридор	5,0	5,0		5,0			5,0
	7	186	2	С/У	4,6	4,6		4,6			4,6
	7	186	3	Кухня - ниша	3,5	3,5		3,5			3,5
	7	186	4	Жилая комната	8,6	8,6	8,6				8,6
	7	186		<b>ИТОГО:</b>	<b>21,7</b>	<b>21,7</b>	<b>8,6</b>	<b>13,1</b>	<b>0,0</b>	<b>0,0</b>	<b>21,7</b>
	7	187	1	Коридор	4,5	4,5		4,5			4,5
	7	187	2	Кухня - ниша	4,4	4,4		4,4			4,4
	7	187	3	Жилая комната	8,6	8,6	8,6				8,6
	7	187	4	С/У	4,6	4,6		4,6			4,6
	7	187		<b>ИТОГО:</b>	<b>22,1</b>	<b>22,1</b>	<b>8,6</b>	<b>13,5</b>	<b>0,0</b>	<b>0,0</b>	<b>22,1</b>
	7	188	1	Коридор	6,5	6,5		6,5			6,5
	7	188	2	Кухня	12,6	12,6		12,6			12,6
	7	188	3	Жилая комната	12,4	12,4	12,4				12,4
	7	188	4	С/У	4,1	4,1		4,1			4,1
	7	188	5	Лоджия	3,6				3,6	1,8	1,8
	7	188		<b>ИТОГО:</b>	<b>39,2</b>	<b>35,6</b>	<b>12,4</b>	<b>23,2</b>	<b>3,6</b>	<b>1,8</b>	<b>37,4</b>
	7	189	1	Коридор	9,4	9,4		9,4			9,4
	7	189	2	С/У	2,8	2,8		2,8			2,8
	7	189	3	Жилая комната	16,5	16,5	16,5				16,5
	7	189	4	С/У	4,6	4,6		4,6			4,6
	7	189	5	Жилая комната	10,9	10,9	10,9				10,9
	7	189	6	Кухня	14,6	14,6		14,6			14,6



Литера	№ Этажа	№ Помещения	№ Части помещения	Назначение части помещения	Площадь с учетом неотопливаемых частей помещений с коэф.=1	Общая площадь жилого помещения	В том числе площадь				Площадь с учетом неотопливаемых частей помещений с пониж. коэф.
							Жилая	Подсобная	Лоджий, балконов, террас, веранд с коэф.=1	Лоджий, балконов, террас, веранд с пониж. коэф.	
1	2	3	4	5	6	7	8	9	10	11	12
	7	189	7	Лоджия	3,8				3,8	1,9	1,9
	7	189		<b>ИТОГО:</b>	<b>62,6</b>	<b>58,8</b>	<b>27,4</b>	<b>31,4</b>	<b>3,8</b>	<b>1,9</b>	<b>60,7</b>
3	7	220	1	Коридор	12,8	12,8		12,8			12,8
3	7	220	2	Кухня	12,7	12,7		12,7			12,7
3	7	220	3	Жилая комната	11,4	11,4	11,4				11,4
3	7	220	4	С/У	4,6	4,6		4,6			4,6
3	7	220	5	Жилая комната	16,5	16,5	16,5				16,5
3	7	220	6	Жилая комната	16,1	16,1	16,1				16,1
3	7	220	7	С/У	1,8	1,8		1,8			1,8
3	7	220	8	Лоджия	3,8				3,8	1,9	1,9
	7	220		<b>ИТОГО:</b>	<b>79,7</b>	<b>75,9</b>	<b>44,0</b>	<b>31,9</b>	<b>3,8</b>	<b>1,9</b>	<b>77,8</b>
3	7	221	1	Коридор	10,0	10,0		10,0			10,0
3	7	221	2	С/У	4,6	4,6		4,6			4,6
3	7	221	3	Жилая комната	13,7	13,7	13,7				13,7
3	7	221	4	Жилая комната	12,0	12,0	12,0				12,0
3	7	221	5	Жилая комната	13,7	13,7	13,7				13,7
3	7	221	6	Кухня	14,4	14,4		14,4			14,4
3	7	221	7	С/У	1,9	1,9		1,9			1,9
3	7	221	8	Лоджия	3,3				3,3	1,7	1,7
	7	221		<b>ИТОГО:</b>	<b>73,6</b>	<b>70,3</b>	<b>39,4</b>	<b>30,9</b>	<b>3,3</b>	<b>1,7</b>	<b>72,0</b>
3	7	222	1	Коридор	3,0	3,0		3,0			3,0
3	7	222	2	Кухня	13,0	13,0		13,0			13,0
3	7	222	3	Жилая комната	11,6	11,6	11,6				11,6
3	7	222	4	С/У	4,3	4,3		4,3			4,3
3	7	222	5	Лоджия	2,7				2,7	1,4	1,4
	7	222		<b>ИТОГО:</b>	<b>34,6</b>	<b>31,9</b>	<b>11,6</b>	<b>20,3</b>	<b>2,7</b>	<b>1,4</b>	<b>33,3</b>
3	7	223	1	Коридор	8,2	8,2		8,2			8,2

Литера	№ Этажа	№ Помещения	№ Части помещения	Назначение части помещения	Площадь с учетом неотопливаемых частей помещений с коэф.=1	Общая площадь жилого помещения	В том числе площадь				Площадь с учетом неотопливаемых частей помещений с пониж. коэф.
							Жилая	Подсобная	Лоджий, балконов, терасс, веранд с коэф.=1	Лоджий, балконов, терасс, веранд с пониж. коэф.	
1	2	3	4	5	6	7	8	9	10	11	12
3	7	223	2	С/У	4,3	4,3		4,3			4,3
3	7	223	3	Жилая комната	11,6	11,6	11,6				11,6
3	7	223	4	Жилая комната	12,2	12,2	12,2				12,2
3	7	223	5	Кухня	13,7	13,7		13,7			13,7
3	7	223	6	Лоджия	2,7				2,7	1,4	1,4
	7	223		<b>ИТОГО:</b>	<b>52,7</b>	<b>50,0</b>	<b>23,8</b>	<b>26,2</b>	<b>2,7</b>	<b>1,4</b>	<b>51,4</b>
3	7	224	1	Коридор	4,8	4,8		4,8			4,8
3	7	224	2	Кухня-ниша	13,3	13,3		13,3			13,3
3	7	224	3	Жилая комната	10,1	10,1	10,1				10,1
3	7	224	4	Коридор	2,9	2,9		2,9			2,9
3	7	224	5	Жилая комната	15,5	15,5	15,5				15,5
3	7	224	6	С/У	5,0	5,0		5,0			5,0
3	7	224	7	Лоджия	3,5				3,5	1,8	1,8
	7	224		<b>ИТОГО:</b>	<b>55,1</b>	<b>51,6</b>	<b>25,6</b>	<b>26,0</b>	<b>3,5</b>	<b>1,8</b>	<b>53,4</b>
4	7	290	1	Коридор	7,5	7,5		7,5			7,5
4	7	290	2	Кухня	14,3	14,3		14,3			14,3
4	7	290	3	Жилая комната	14,9	14,9	14,9				14,9
4	7	290	4	С/У	4,2	4,2		4,2			4,2
4	7	290	5	Лоджия	3,5				3,5	1,8	1,8
	7	290		<b>ИТОГО:</b>	<b>44,4</b>	<b>40,9</b>	<b>14,9</b>	<b>26,0</b>	<b>3,5</b>	<b>1,8</b>	<b>42,7</b>
4	7	291	1	Коридор	6,0	6,0		6,0			6,0
4	7	291	2	С/У	4,2	4,2		4,2			4,2
4	7	291	3	Жилая комната	15,1	15,1	15,1				15,1
4	7	291	4	Кухня	14,3	14,3		14,3			14,3
	7	291		<b>ИТОГО:</b>	<b>39,6</b>	<b>39,6</b>	<b>15,1</b>	<b>24,5</b>	<b>0,0</b>	<b>0,0</b>	<b>39,6</b>
4	7	292	1	Коридор	4,9	4,9		4,9			4,9
4	7	292	2	Кухня	17,7	17,7		17,7			17,7

Литера	№ Этажа	№ Помещения	№ Части помещения	Назначение части помещения	Площадь с учетом неотопливаемых частей помещений с коэф.=1	Общая площадь жилого помещения	В том числе площадь				Площадь с учетом неотопливаемых частей помещений с пониж. коэф.
							Жилая	Подсобная	Лоджий, балконов, терасс, веранд с коэф.=1	Лоджий, балконов, терасс, веранд с пониж. коэф.	
1	2	3	4	5	6	7	8	9	10	11	12
4	7	292	3	Жилая комната	16,4	16,4	16,4				16,4
4	7	292	4	С/У	4,5	4,5		4,5			4,5
	7	292		<b>ИТОГО:</b>	<b>43,5</b>	<b>43,5</b>	<b>16,4</b>	<b>27,1</b>	<b>0,0</b>	<b>0,0</b>	<b>43,5</b>
4	7	293	1	Коридор	7,8	7,8		7,8			7,8
4	7	293	2	С/У	4,5	4,5		4,5			4,5
4	7	293	3	Жилая комната	12,5	12,5	12,5				12,5
4	7	293	4	Кухня	10,6	10,6		10,6			10,6
4	7	293	5	Лоджия	2,7				2,7	1,4	1,4
	7	293		<b>ИТОГО:</b>	<b>38,1</b>	<b>35,4</b>	<b>12,5</b>	<b>22,9</b>	<b>2,7</b>	<b>1,4</b>	<b>36,8</b>
4	7	294	1	Коридор	4,5	4,5		4,5			4,5
4	7	294	2	Кухня	13,8	13,8		13,8			13,8
4	7	294	3	Жилая комната	16,2	16,2	16,2				16,2
4	7	294	4	С/У	5,0	5,0		5,0			5,0
4	7	294	5	Лоджия	2,7				2,7	1,4	1,4
	7	294		<b>ИТОГО:</b>	<b>42,2</b>	<b>39,5</b>	<b>16,2</b>	<b>23,3</b>	<b>2,7</b>	<b>1,4</b>	<b>40,9</b>
4	7	295	1	Коридор	4,8	4,8		4,8			4,8
4	7	295	2	С/У	4,6	4,6		4,6			4,6
4	7	295	3	Кухня - ниша	4,8	4,8		4,8			4,8
4	7	295	4	Жилая комната	11,5	11,5	11,5				11,5
	7	295		<b>ИТОГО:</b>	<b>25,7</b>	<b>25,7</b>	<b>11,5</b>	<b>14,2</b>	<b>0,0</b>	<b>0,0</b>	<b>25,7</b>
4	7	296	1	Коридор	4,9	4,9		4,9			4,9
4	7	296	2	Кухня - ниша	4,8	4,8		4,8			4,8
4	7	296	3	Жилая комната	11,4	11,4	11,4				11,4
4	7	296	4	С/У	4,7	4,7		4,7			4,7
	7	296		<b>ИТОГО:</b>	<b>25,8</b>	<b>25,8</b>	<b>11,4</b>	<b>14,4</b>	<b>0,0</b>	<b>0,0</b>	<b>25,8</b>
4	7	297	1	Коридор	5,1	5,1		5,1			5,1
4	7	297	2	Кухня - ниша	4,2	4,2		4,2			4,2

Литера	№ Этажа	№ Помещения	№ Части помещения	Назначение части помещения	Площадь с учетом неотопливаемых частей помещений с коэф.=1	Общая площадь жилого помещения	В том числе площадь				Площадь с учетом неотопливаемых частей помещений с пониж. коэф.
							Жилая	Подсобная	Лоджий, балконов, терасс, веранд с коэф.=1	Лоджий, балконов, терасс, веранд с пониж. коэф.	
1	2	3	4	5	6	7	8	9	10	11	12
4	7	297	3	Жилая комната	11,4	11,4	11,4				11,4
4	7	297	4	С/У	4,7	4,7		4,7			4,7
	7	297		<b>ИТОГО:</b>	<b>25,4</b>	<b>25,4</b>	<b>11,4</b>	<b>14,0</b>	<b>0,0</b>	<b>0,0</b>	<b>25,4</b>
4	7	298	1	Коридор	6,8	6,8		6,8			6,8
4	7	298	2	С/У	1,5	1,5		1,5			1,5
4	7	298	3	С/У	5,0	5,0		5,0			5,0
4	7	298	4	Жилая комната	11,6	11,6	11,6				11,6
4	7	298	5	Жилая комната	12,7	12,7	12,7				12,7
4	7	298	6	Кухня	20,2	20,2		20,2			20,2
4	7	298	7	Лоджия	4,1				4,1	2,1	2,1
	7	298		<b>ИТОГО:</b>	<b>61,9</b>	<b>57,8</b>	<b>24,3</b>	<b>33,5</b>	<b>4,1</b>	<b>2,1</b>	<b>59,9</b>
4	7	299	1	Коридор	7,6	7,6		7,6			7,6
4	7	299	2	С/У	1,8	1,8		1,8			1,8
4	7	299	3	Жилая комната	13,1	13,1	13,1				13,1
4	7	299	4	Жилая комната	12,9	12,9	12,9				12,9
4	7	299	5	Кухня	19,7	19,7		19,7			19,7
4	7	299	6	С/У	4,5	4,5		4,5			4,5
4	7	299	7	Лоджия	3,4				3,4	1,7	1,7
	7	299		<b>ИТОГО:</b>	<b>63,0</b>	<b>59,6</b>	<b>26,0</b>	<b>33,6</b>	<b>3,4</b>	<b>1,7</b>	<b>61,3</b>
4	7	300	1	Коридор	7,6	7,6		7,6			7,6
4	7	300	2	С/У	5,8	5,8		5,8			5,8
4	7	300	3	Кухня	19,9	19,9		19,9			19,9
4	7	300	4	Жилая комната	11,8	11,8	11,8				11,8
4	7	300	5	Жилая комната	11,9	11,9	11,9				11,9
4	7	300	6	С/У	1,7	1,7		1,7			1,7
4	7	300	7	Лоджия	3,5				3,5	1,8	1,8
	7	300		<b>ИТОГО:</b>	<b>62,2</b>	<b>58,7</b>	<b>23,7</b>	<b>35,0</b>	<b>3,5</b>	<b>1,8</b>	<b>60,5</b>

Литера	№ Этажа	№ Помещения	№ Части помещения	Назначение части помещения	Площадь с учетом неотопливаемых частей помещений с коэф.=1	Общая площадь жилого помещения	В том числе площадь				Площадь с учетом неотопливаемых частей помещений с пониж. коэф.	
							Жилая	Подсобная	Лоджий, балконов, терасс, веранд с коэф.=1	Лоджий, балконов, терасс, веранд с пониж. коэф.		
												8
1	2	3	4	5	6	7	8	9	10	11	12	
	4	7	301	1	Коридор	7,8	7,8		7,8			7,8
	4	7	301	2	Жилая комната	13,1	13,1	13,1				13,1
	4	7	301	3	Кухня	8,6	8,6		8,6			8,6
	4	7	301	4	С/У	4,0	4,0		4,0			4,0
	4	7	301	5	Лоджия	3,1				3,1	1,6	1,6
		7	301		<b>ИТОГО:</b>	<b>36,6</b>	<b>33,5</b>	<b>13,1</b>	<b>20,4</b>	<b>3,1</b>	<b>1,6</b>	<b>35,1</b>
		7			<b>ИТОГО по квартирам:</b>	<b>1560,8</b>	<b>1488,0</b>	<b>634,7</b>	<b>853,3</b>	<b>72,8</b>	<b>37,2</b>	<b>1525,2</b>
1	7	моп.1	1	Лестничная клетка ЛК1	12,6							
1	7	моп.1	2	Коридор	44,8							
1	7	моп.1	3	Лифтовой холл	10,3							
		7	моп.1		<b>ИТОГО:</b>	<b>67,7</b>						
2	7	моп.2	1	Лестничная клетка ЛК2	13,3							
2	7	моп.2	2	Лифтовой холл	7,6							
2	7	моп.2	3	Коридор	16,2							
		7	моп.2		<b>ИТОГО:</b>	<b>37,1</b>						
3	7	моп.3	1	Лестничная клетка ЛК3	13,1							
3	7	моп.3	2	Лифтовой холл	8,1							
3	7	моп.3	3	Коридор	21,7							
		7	моп.3		<b>ИТОГО:</b>	<b>42,9</b>						
4	7	моп.4	1	Лестничная клетка ЛК4	12,6							
4	7	моп.4	2	Лифтовой холл	10,3							
4	7	моп.4	3	Коридор	44,8							
		7	моп.4		<b>ИТОГО:</b>	<b>67,7</b>						
		7			<b>ИТОГО по МОП:</b>	<b>215,4</b>						
		7			<b>ИТОГО ПО ЭТАЖУ:</b>	<b>1776,2</b>	<b>1488,0</b>	<b>634,7</b>	<b>853,3</b>	<b>72,8</b>	<b>37,2</b>	<b>1525,2</b>

Литера	№ Этажа	№ Помещения	№ Части помещения	Назначение части помещения	Площадь с учетом неотопливаемых частей помещений с коэф.=1	Общая площадь жилого помещения	В том числе площадь				Площадь с учетом неотопливаемых частей помещений с пониж. коэф.
							Жилая	Подсобная	Лоджий, балконов, терасс, веранд с коэф.=1	Лоджий, балконов, терасс, веранд с пониж. коэф.	
1	2	3	4	5	6	7	8	9	10	11	12
1	8	73	1	Коридор	7,9	7,9		7,9			7,9
1	8	73	2	С/У	4,1	4,1		4,1			4,1
1	8	73	3	Кухня	8,5	8,5		8,5			8,5
1	8	73	4	Жилая комната	13,2	13,2	13,2				13,2
1	8	73	5	Лоджия	3,0				3,0	1,5	1,5
	8	73		<b>ИТОГО:</b>	<b>36,7</b>	<b>33,7</b>	<b>13,2</b>	<b>20,5</b>	<b>3,0</b>	<b>1,5</b>	<b>35,2</b>
1	8	74	1	Коридор	7,5	7,5		7,5			7,5
1	8	74	2	С/У	1,7	1,7		1,7			1,7
1	8	74	3	Жилая комната	11,9	11,9	11,9				11,9
1	8	74	4	Жилая комната	11,8	11,8	11,8				11,8
1	8	74	5	Кухня	19,8	19,8		19,8			19,8
1	8	74	6	С/У	5,9	5,9		5,9			5,9
1	8	74	7	Лоджия	3,5				3,5	1,8	1,8
	8	74		<b>ИТОГО:</b>	<b>62,1</b>	<b>58,6</b>	<b>23,7</b>	<b>34,9</b>	<b>3,5</b>	<b>1,8</b>	<b>60,4</b>
1	8	75	1	Коридор	7,6	7,6		7,6			7,6
1	8	75	2	С/У	4,6	4,6		4,6			4,6
1	8	75	3	Кухня	19,7	19,7		19,7			19,7
1	8	75	4	Жилая комната	12,8	12,8	12,8				12,8
1	8	75	5	Жилая комната	13,2	13,2	13,2				13,2
1	8	75	6	С/У	1,8	1,8		1,8			1,8
1	8	75	7	Лоджия	3,5				3,5	1,8	1,8
	8	75		<b>ИТОГО:</b>	<b>63,2</b>	<b>59,7</b>	<b>26,0</b>	<b>33,7</b>	<b>3,5</b>	<b>1,8</b>	<b>61,5</b>
1	8	76	1	Коридор	6,7	6,7		6,7			6,7
1	8	76	2	Кухня	20,1	20,1		20,1			20,1
1	8	76	3	Жилая комната	12,9	12,9	12,9				12,9
1	8	76	4	Жилая комната	11,6	11,6	11,6				11,6
1	8	76	5	С/У	5,0	5,0		5,0			5,0

Литера	№ Этажа	№ Помещения	№ Части помещения	Назначение части помещения	Площадь с учетом неотопливаемых частей помещений с коэф.=1	Общая площадь жилого помещения	В том числе площадь				Площадь с учетом неотопливаемых частей помещений с пониж. коэф.
							Жилая	Подсобная	Лоджий, балконов, терасс, веранд с коэф.=1	Лоджий, балконов, терасс, веранд с пониж. коэф.	
1	2	3	4	5	6	7	8	9	10	11	12
1	8	76	6	С/У	1,8	1,8		1,8			1,8
1	8	76	7	Лоджия	3,9				3,9	2,0	2,0
	<b>8</b>	<b>76</b>		<b>ИТОГО:</b>	<b>62,0</b>	<b>58,1</b>	<b>24,5</b>	<b>33,6</b>	<b>3,9</b>	<b>2,0</b>	<b>60,1</b>
1	8	77	1	Коридор	5,2	5,2		5,2			5,2
1	8	77	2	С/У	4,7	4,7		4,7			4,7
1	8	77	3	Кухня - ниша	4,2	4,2		4,2			4,2
1	8	77	4	Жилая комната	11,5	11,5	11,5				11,5
	<b>8</b>	<b>77</b>		<b>ИТОГО:</b>	<b>25,6</b>	<b>25,6</b>	<b>11,5</b>	<b>14,1</b>	<b>0,0</b>	<b>0,0</b>	<b>25,6</b>
1	8	78	1	Коридор	4,8	4,8		4,8			4,8
1	8	78	2	С/У	4,6	4,6		4,6			4,6
1	8	78	3	Кухня - ниша	4,8	4,8		4,8			4,8
1	8	78	4	Жилая комната	11,5	11,5	11,5				11,5
	<b>8</b>	<b>78</b>		<b>ИТОГО:</b>	<b>25,7</b>	<b>25,7</b>	<b>11,5</b>	<b>14,2</b>	<b>0,0</b>	<b>0,0</b>	<b>25,7</b>
1	8	79	1	Коридор	4,9	4,9		4,9			4,9
1	8	79	2	Кухня - ниша	4,8	4,8		4,8			4,8
1	8	79	3	Жилая комната	11,5	11,5	11,5				11,5
1	8	79	4	С/У	4,6	4,6		4,6			4,6
	<b>8</b>	<b>79</b>		<b>ИТОГО:</b>	<b>25,8</b>	<b>25,8</b>	<b>11,5</b>	<b>14,3</b>	<b>0,0</b>	<b>0,0</b>	<b>25,8</b>
1	8	80	1	Коридор	4,5	4,5		4,5			4,5
1	8	80	2	С/У	5,0	5,0		5,0			5,0
1	8	80	3	Жилая комната	16,2	16,2	16,2				16,2
1	8	80	4	Кухня	13,9	13,9		13,9			13,9
1	8	80	5	Лоджия	2,7				2,7	1,4	1,4
	<b>8</b>	<b>80</b>		<b>ИТОГО:</b>	<b>42,3</b>	<b>39,6</b>	<b>16,2</b>	<b>23,4</b>	<b>2,7</b>	<b>1,4</b>	<b>41,0</b>
1	8	81	1	Коридор	7,9	7,9		7,9			7,9
1	8	81	2	Кухня	10,7	10,7		10,7			10,7
1	8	81	3	Жилая комната	12,4	12,4	12,4				12,4

Литера	№ Этажа	№ Помещения	№ Части помещения	Назначение части помещения	Площадь с учетом неотопливаемых частей помещений с коэф.=1	Общая площадь жилого помещения	В том числе площадь				Площадь с учетом неотопливаемых частей помещений с пониж. коэф.
							Жилая	Подсобная	Лоджий, балконов, терасс, веранд с коэф.=1	Лоджий, балконов, терасс, веранд с пониж. коэф.	
1	2	3	4	5	6	7	8	9	10	11	12
1	8	81	4	С/У	4,5	4,5		4,5			4,5
1	8	81	5	Лоджия	2,6				2,6	1,3	1,3
	<b>8</b>	<b>81</b>		<b>ИТОГО:</b>	<b>38,1</b>	<b>35,5</b>	<b>12,4</b>	<b>23,1</b>	<b>2,6</b>	<b>1,3</b>	<b>36,8</b>
1	8	82	1	Коридор	4,6	4,6		4,6			4,6
1	8	82	2	С/У	4,5	4,5		4,5			4,5
1	8	82	3	Жилая комната	17,1	17,1	17,1				17,1
1	8	82	4	Кухня	17,2	17,2		17,2			17,2
	<b>8</b>	<b>82</b>		<b>ИТОГО:</b>	<b>43,4</b>	<b>43,4</b>	<b>17,1</b>	<b>26,3</b>	<b>0,0</b>	<b>0,0</b>	<b>43,4</b>
1	8	83	1	Коридор	6,2	6,2		6,2			6,2
1	8	83	2	Кухня	14,4	14,4		14,4			14,4
1	8	83	3	Жилая комната	15,2	15,2	15,2				15,2
1	8	83	4	С/У	4,2	4,2		4,2			4,2
	<b>8</b>	<b>83</b>		<b>ИТОГО:</b>	<b>40,0</b>	<b>40,0</b>	<b>15,2</b>	<b>24,8</b>	<b>0,0</b>	<b>0,0</b>	<b>40,0</b>
1	8	84	1	Коридор	7,7	7,7		7,7			7,7
1	8	84	2	С/У	4,2	4,2		4,2			4,2
1	8	84	3	Жилая комната	15,0	15,0	15,0				15,0
1	8	84	4	Кухня	14,2	14,2		14,2			14,2
1	8	84	5	Лоджия	3,3				3,3	1,7	1,7
	<b>8</b>	<b>84</b>		<b>ИТОГО:</b>	<b>44,4</b>	<b>41,1</b>	<b>15,0</b>	<b>26,1</b>	<b>3,3</b>	<b>1,7</b>	<b>42,8</b>
2	8	190	1	Коридор	10,4	10,4		10,4			10,4
2	8	190	2	Кухня	20,9	20,9		20,9			20,9
2	8	190	3	Жилая комната	10,8	10,8	10,8				10,8
2	8	190	4	С/У	4,7	4,7		4,7			4,7
2	8	190	5	Жилая комната	16,6	16,6	16,6				16,6
2	8	190	6	С/У	2,7	2,7		2,7			2,7
2	8	190	7	Лоджия	4,6				4,6	2,3	2,3
	<b>8</b>	<b>190</b>		<b>ИТОГО:</b>	<b>70,7</b>	<b>66,1</b>	<b>27,4</b>	<b>38,7</b>	<b>4,6</b>	<b>2,3</b>	<b>68,4</b>



Литера	№ Этажа	№ Помещения	№ Части помещения	Назначение части помещения	Площадь с учетом неотопливаемых частей помещений с коэф.=1	Общая площадь жилого помещения	В том числе площадь				Площадь с учетом неотопливаемых частей помещений с пониж. коэф.
							Жилая	Подсобная	Лоджий, балконов, терасс, веранд с коэф.=1	Лоджий, балконов, терасс, веранд с пониж. коэф.	
1	2	3	4	5	6	7	8	9	10	11	12
	8	191	1	Коридор	7,0	7,0		7,0			7,0
	8	191	2	С/У	4,2	4,2		4,2			4,2
	8	191	3	Жилая комната	11,9	11,9	11,9				11,9
	8	191	4	Кухня	8,8	8,8		8,8			8,8
	8	191		<b>ИТОГО:</b>	<b>31,9</b>	<b>31,9</b>	<b>11,9</b>	<b>20,0</b>	<b>0,0</b>	<b>0,0</b>	<b>31,9</b>
	8	192	1	С/У	4,2	4,2		4,2			4,2
	8	192	2	Коридор	5,4	5,4		5,4			5,4
	8	192	3	Кухня-столовая	15,8	15,8		15,8			15,8
	8	192	4	Жилая комната	10,3	10,3	10,3				10,3
	8	192	5	Терраса	6,5				6,5	2,0	2,0
	8	192		<b>ИТОГО:</b>	<b>42,2</b>	<b>35,7</b>	<b>10,3</b>	<b>25,4</b>	<b>6,5</b>	<b>2,0</b>	<b>37,7</b>
	8	193	1	Коридор	6,6	6,6		6,6			6,6
	8	193	2	Кухня	8,3	8,3		8,3			8,3
	8	193	3	Жилая комната	12,3	12,3	12,3				12,3
	8	193	4	С/У	4,1	4,1		4,1			4,1
	8	193	5	Терраса	5,9				5,9	1,8	1,8
	8	193		<b>ИТОГО:</b>	<b>37,2</b>	<b>31,3</b>	<b>12,3</b>	<b>19,0</b>	<b>5,9</b>	<b>1,8</b>	<b>33,1</b>
	8	194	1	Коридор	9,4	9,4		9,4			9,4
	8	194	2	С/У	2,8	2,8		2,8			2,8
	8	194	3	Жилая комната	16,7	16,7	16,7				16,7
	8	194	4	С/У	4,7	4,7		4,7			4,7
	8	194	5	Жилая комната	10,8	10,8	10,8				10,8
	8	194	6	Кухня	14,5	14,5		14,5			14,5
	8	194	7	Лоджия	3,9				3,9	2,0	2,0
	8	194		<b>ИТОГО:</b>	<b>62,8</b>	<b>58,9</b>	<b>27,5</b>	<b>31,4</b>	<b>3,9</b>	<b>2,0</b>	<b>60,9</b>
3	8	225	1	Коридор	13,0	13,0		13,0			13,0
3	8	225	2	Кухня	12,7	12,7		12,7			12,7

Литера	№ Этажа	№ Помещения	№ Части помещения	Назначение части помещения	Площадь с учетом неотопливаемых частей помещений с коэф.=1	Общая площадь жилого помещения	В том числе площадь				Площадь с учетом неотопливаемых частей помещений с пониж. коэф.
							Жилая	Подсобная	Лоджий, балконов, терасс, веранд с коэф.=1	Лоджий, балконов, терасс, веранд с пониж. коэф.	
1	2	3	4	5	6	7	8	9	10	11	12
3	8	225	3	Жилая комната	11,4	11,4	11,4				11,4
3	8	225	4	С/У	4,7	4,7		4,7			4,7
3	8	225	5	Жилая комната	16,2	16,2	16,2				16,2
3	8	225	6	Жилая комната	15,8	15,8	15,8				15,8
3	8	225	7	С/У	1,8	1,8		1,8			1,8
3	8	225	8	Лоджия	3,9				3,9	2,0	2,0
	8	225		<b>ИТОГО:</b>	<b>79,5</b>	<b>75,6</b>	<b>43,4</b>	<b>32,2</b>	<b>3,9</b>	<b>2,0</b>	<b>77,6</b>
3	8	226	1	Коридор	9,8	9,8		9,8			9,8
3	8	226	2	С/У	4,5	4,5		4,5			4,5
3	8	226	3	Жилая комната	13,7	13,7	13,7				13,7
3	8	226	4	Жилая комната	12,1	12,1	12,1				12,1
3	8	226	5	Жилая комната	13,7	13,7	13,7				13,7
3	8	226	6	Кухня	14,1	14,1		14,1			14,1
3	8	226	7	С/У	1,9	1,9		1,9			1,9
3	8	226	8	Лоджия	3,4				3,4	1,7	1,7
	8	226		<b>ИТОГО:</b>	<b>73,2</b>	<b>69,8</b>	<b>39,5</b>	<b>30,3</b>	<b>3,4</b>	<b>1,7</b>	<b>71,5</b>
3	8	227	1	Коридор	3,1	3,1		3,1			3,1
3	8	227	2	Кухня	12,9	12,9		12,9			12,9
3	8	227	3	Жилая комната	11,6	11,6	11,6				11,6
3	8	227	4	С/У	4,3	4,3		4,3			4,3
3	8	227	5	Лоджия	2,8				2,8	1,4	1,4
	8	227		<b>ИТОГО:</b>	<b>34,7</b>	<b>31,9</b>	<b>11,6</b>	<b>20,3</b>	<b>2,8</b>	<b>1,4</b>	<b>33,3</b>
3	8	228	1	Коридор	8,0	8,0		8,0			8,0
3	8	228	2	С/У	4,3	4,3		4,3			4,3
3	8	228	3	Жилая комната	11,7	11,7	11,7				11,7
3	8	228	4	Жилая комната	12,1	12,1	12,1				12,1
3	8	228	5	Кухня	13,8	13,8		13,8			13,8

Литера	№ Этажа	№ Помещения	№ Части помещения	Назначение части помещения	Площадь с учетом неотопливаемых частей помещений с коэф.=1	Общая площадь жилого помещения	В том числе площадь				Площадь с учетом неотопливаемых частей помещений с пониж. коэф.
							Жилая	Подсобная	Лоджий, балконов, терасс, веранд с коэф.=1	Лоджий, балконов, терасс, веранд с пониж. коэф.	
1	2	3	4	5	6	7	8	9	10	11	12
	8	228	6	Лоджия	2,8				2,8	1,4	1,4
	8	228		<b>ИТОГО:</b>	<b>52,7</b>	<b>49,9</b>	<b>23,8</b>	<b>26,1</b>	<b>2,8</b>	<b>1,4</b>	<b>51,3</b>
3	8	229	1	Коридор	8,2	8,2		8,2			8,2
3	8	229	2	Жилая комната	15,6	15,6	15,6				15,6
3	8	229	3	С/У	4,7	4,7		4,7			4,7
3	8	229	4	Жилая комната	9,6	9,6	9,6				9,6
3	8	229	5	Кухня	13,2	13,2		13,2			13,2
3	8	229	6	Лоджия	3,4				3,4	1,7	1,7
	8	229		<b>ИТОГО:</b>	<b>54,7</b>	<b>51,3</b>	<b>25,2</b>	<b>26,1</b>	<b>3,4</b>	<b>1,7</b>	<b>53,0</b>
4	8	302	1	Коридор	7,7	7,7		7,7			7,7
4	8	302	2	Кухня	14,3	14,3		14,3			14,3
4	8	302	3	Жилая комната	15,0	15,0	15,0				15,0
4	8	302	4	С/У	4,1	4,1		4,1			4,1
4	8	302	5	Лоджия	3,2				3,2	1,6	1,6
	8	302		<b>ИТОГО:</b>	<b>44,3</b>	<b>41,1</b>	<b>15,0</b>	<b>26,1</b>	<b>3,2</b>	<b>1,6</b>	<b>42,7</b>
4	8	303	1	Коридор	5,9	5,9		5,9			5,9
4	8	303	2	С/У	4,1	4,1		4,1			4,1
4	8	303	3	Жилая комната	15,2	15,2	15,2				15,2
4	8	303	4	Кухня	14,1	14,1		14,1			14,1
	8	303		<b>ИТОГО:</b>	<b>39,3</b>	<b>39,3</b>	<b>15,2</b>	<b>24,1</b>	<b>0,0</b>	<b>0,0</b>	<b>39,3</b>
4	8	304	1	Коридор	4,8	4,8		4,8			4,8
4	8	304	2	Кухня	16,9	16,9		16,9			16,9
4	8	304	3	Жилая комната	17,2	17,2	17,2				17,2
4	8	304	4	С/У	4,5	4,5		4,5			4,5
	8	304		<b>ИТОГО:</b>	<b>43,4</b>	<b>43,4</b>	<b>17,2</b>	<b>26,2</b>	<b>0,0</b>	<b>0,0</b>	<b>43,4</b>
4	8	305	1	Коридор	7,8	7,8		7,8			7,8
4	8	305	2	С/У	4,5	4,5		4,5			4,5

Литера	№ Этажа	№ Помещения	№ Части помещения	Назначение части помещения	Площадь с учетом неотопливаемых частей помещений с коэф.=1	Общая площадь жилого помещения	В том числе площадь				Площадь с учетом неотопливаемых частей помещений с пониж. коэф.
							Жилая	Подсобная	Лоджий, балконов, терасс, веранд с коэф.=1	Лоджий, балконов, терасс, веранд с пониж. коэф.	
1	2	3	4	5	6	7	8	9	10	11	12
4	8	305	3	Жилая комната	12,5	12,5	12,5				12,5
4	8	305	4	Кухня	10,6	10,6		10,6			10,6
4	8	305	5	Лоджия	2,7				2,7	1,4	1,4
	8	305		<b>ИТОГО:</b>	<b>38,1</b>	<b>35,4</b>	<b>12,5</b>	<b>22,9</b>	<b>2,7</b>	<b>1,4</b>	<b>36,8</b>
4	8	306	1	Коридор	4,5	4,5		4,5			4,5
4	8	306	2	Кухня	13,9	13,9		13,9			13,9
4	8	306	3	Жилая комната	16,1	16,1	16,1				16,1
4	8	306	4	С/У	5,0	5,0		5,0			5,0
4	8	306	5	Лоджия	2,7				2,7	1,4	1,4
	8	306		<b>ИТОГО:</b>	<b>42,2</b>	<b>39,5</b>	<b>16,1</b>	<b>23,4</b>	<b>2,7</b>	<b>1,4</b>	<b>40,9</b>
4	8	307	1	Коридор	4,8	4,8		4,8			4,8
4	8	307	2	С/У	4,6	4,6		4,6			4,6
4	8	307	3	Кухня - ниша	4,8	4,8		4,8			4,8
4	8	307	4	Жилая комната	11,5	11,5	11,5				11,5
	8	307		<b>ИТОГО:</b>	<b>25,7</b>	<b>25,7</b>	<b>11,5</b>	<b>14,2</b>	<b>0,0</b>	<b>0,0</b>	<b>25,7</b>
4	8	308	1	Коридор	4,9	4,9		4,9			4,9
4	8	308	2	Кухня - ниша	4,8	4,8		4,8			4,8
4	8	308	3	Жилая комната	11,3	11,3	11,3				11,3
4	8	308	4	С/У	4,6	4,6		4,6			4,6
	8	308		<b>ИТОГО:</b>	<b>25,6</b>	<b>25,6</b>	<b>11,3</b>	<b>14,3</b>	<b>0,0</b>	<b>0,0</b>	<b>25,6</b>
4	8	309	1	Коридор	5,3	5,3		5,3			5,3
4	8	309	2	Кухня - ниша	4,2	4,2		4,2			4,2
4	8	309	3	Жилая комната	11,5	11,5	11,5				11,5
4	8	309	4	С/У	4,6	4,6		4,6			4,6
	8	309		<b>ИТОГО:</b>	<b>25,6</b>	<b>25,6</b>	<b>11,5</b>	<b>14,1</b>	<b>0,0</b>	<b>0,0</b>	<b>25,6</b>
4	8	310	1	Коридор	6,5	6,5		6,5			6,5
4	8	310	2	С/У	1,7	1,7		1,7			1,7

Литера	№ Этажа	№ Помещения	№ Части помещения	Назначение части помещения	Площадь с учетом неотопливаемых частей помещений с коэф.=1	Общая площадь жилого помещения	В том числе площадь				Площадь с учетом неотопливаемых частей помещений с пониж. коэф.
							Жилая	Подсобная	Лоджий, балконов, терасс, веранд с коэф.=1	Лоджий, балконов, терасс, веранд с пониж. коэф.	
1	2	3	4	5	6	7	8	9	10	11	12
4	8	310	3	С/У	5,0	5,0		5,0			5,0
4	8	310	4	Жилая комната	11,6	11,6	11,6				11,6
4	8	310	5	Жилая комната	12,8	12,8	12,8				12,8
4	8	310	6	Кухня	20,3	20,3		20,3			20,3
4	8	310	7	Лоджия	3,9				3,9	2,0	2,0
	8	310		<b>ИТОГО:</b>	<b>61,8</b>	<b>57,9</b>	<b>24,4</b>	<b>33,5</b>	<b>3,9</b>	<b>2,0</b>	<b>59,9</b>
4	8	311	1	Коридор	7,7	7,7		7,7			7,7
4	8	311	2	С/У	1,8	1,8		1,8			1,8
4	8	311	3	Жилая комната	12,9	12,9	12,9				12,9
4	8	311	4	Жилая комната	12,9	12,9	12,9				12,9
4	8	311	5	Кухня	19,7	19,7		19,7			19,7
4	8	311	6	С/У	4,6	4,6		4,6			4,6
4	8	311	7	Лоджия	3,4				3,4	1,7	1,7
	8	311		<b>ИТОГО:</b>	<b>63,0</b>	<b>59,6</b>	<b>25,8</b>	<b>33,8</b>	<b>3,4</b>	<b>1,7</b>	<b>61,3</b>
4	8	312	1	Коридор	7,6	7,6		7,6			7,6
4	8	312	2	С/У	5,8	5,8		5,8			5,8
4	8	312	3	Кухня	19,8	19,8		19,8			19,8
4	8	312	4	Жилая комната	11,9	11,9	11,9				11,9
4	8	312	5	Жилая комната	11,8	11,8	11,8				11,8
4	8	312	6	С/У	1,7	1,7		1,7			1,7
4	8	312	7	Лоджия	3,4				3,4	1,7	1,7
	8	312		<b>ИТОГО:</b>	<b>62,0</b>	<b>58,6</b>	<b>23,7</b>	<b>34,9</b>	<b>3,4</b>	<b>1,7</b>	<b>60,3</b>
4	8	313	1	Коридор	8,0	8,0		8,0			8,0
4	8	313	2	Жилая комната	13,2	13,2	13,2				13,2
4	8	313	3	Кухня	8,5	8,5		8,5			8,5
4	8	313	4	С/У	4,0	4,0		4,0			4,0
4	8	313	5	Лоджия	2,9				2,9	1,5	1,5

Литера	№ Этажа	№ Помещения	№ Части помещения	Назначение части помещения	Площадь с учетом неотопливаемых частей помещений с коэф.=1	Общая площадь жилого помещения	В том числе площадь				Площадь с учетом неотопливаемых частей помещений с пониж. коэф.
							Жилая	Подсобная	Лоджий, балконов, террас, веранд с коэф.=1	Лоджий, балконов, террас, веранд с пониж. коэф.	
1	2	3	4	5	6	7	8	9	10	11	12
	8	313		<b>ИТОГО:</b>	36,6	33,7	13,2	20,5	2,9	1,5	35,2
	8			<b>ИТОГО по квартирам:</b>	1556,5	1474,6	628,1	846,5	81,9	39,1	1513,7
1	8	моп.1	1	Лестничная клетка ЛК1	12,6						
1	8	моп.1	2	Коридор	44,8						
1	8	моп.1	3	Лифтовой холл	10,3						
	8	моп.1		<b>ИТОГО:</b>	67,7						
2	8	моп.2	1	Лестничная клетка ЛК2	13,3						
2	8	моп.2	2	Лифтовой холл	7,6						
2	8	моп.2	3	Коридор	16,2						
	8	моп.2		<b>ИТОГО:</b>	37,1						
3	8	моп.3	1	Лестничная клетка ЛК3	13,1						
3	8	моп.3	2	Лифтовой холл	8,1						
3	8	моп.3	3	Коридор	21,7						
	8	моп.3		<b>ИТОГО:</b>	42,9						
4	8	моп.4	1	Лестничная клетка ЛК4	12,6						
4	8	моп.4	2	Лифтовой холл	10,3						
4	8	моп.4	3	Коридор	44,8						
	8	моп.4		<b>ИТОГО:</b>	67,7						
	8			<b>ИТОГО по МОП:</b>	215,4						
	8			<b>ИТОГО ПО ЭТАЖУ:</b>	1771,9	1474,6	628,1	846,5	81,9	39,1	1513,7

Литера	№ Этажа	№ Помещения	№ Части помещения	Назначение части помещения	Площадь с учетом неотопливаемых частей помещений с коэф.=1	Общая площадь жилого помещения	В том числе площадь				Площадь с учетом неотопливаемых частей помещений с пониж. коэф.
							Жилая	Подсобная	Лоджий, балконов, терасс, веранд с коэф.=1	Лоджий, балконов, терасс, веранд с пониж. коэф.	
1	2	3	4	5	6	7	8	9	10	11	12
1	9	85	1	Коридор	7,8	7,8		7,8			7,8
1	9	85	2	С/У	4,1	4,1		4,1			4,1
1	9	85	3	Кухня	8,5	8,5		8,5			8,5
1	9	85	4	Жилая комната	13,2	13,2	13,2				13,2
1	9	85	5	Лоджия	3,1				3,1	1,6	1,6
	9	85		<b>ИТОГО:</b>	<b>36,7</b>	<b>33,6</b>	<b>13,2</b>	<b>20,4</b>	<b>3,1</b>	<b>1,6</b>	<b>35,2</b>
1	9	86	1	Коридор	7,5	7,5		7,5			7,5
1	9	86	2	С/У	1,7	1,7		1,7			1,7
1	9	86	3	Жилая комната	12,2	12,2	12,2				12,2
1	9	86	4	Жилая комната	11,5	11,5	11,5				11,5
1	9	86	5	Кухня	19,9	19,9		19,9			19,9
1	9	86	6	С/У	5,9	5,9		5,9			5,9
1	9	86	7	Лоджия	3,4				3,4	1,7	1,7
	9	86		<b>ИТОГО:</b>	<b>62,1</b>	<b>58,7</b>	<b>23,7</b>	<b>35,0</b>	<b>3,4</b>	<b>1,7</b>	<b>60,4</b>
1	9	87	1	Коридор	7,6	7,6		7,6			7,6
1	9	87	2	С/У	4,6	4,6		4,6			4,6
1	9	87	3	Кухня	19,7	19,7		19,7			19,7
1	9	87	4	Жилая комната	13,0	13,0	13,0				13,0
1	9	87	5	Жилая комната	13,1	13,1	13,1				13,1
1	9	87	6	С/У	1,7	1,7		1,7			1,7
1	9	87	7	Лоджия	3,4				3,4	1,7	1,7
	9	87		<b>ИТОГО:</b>	<b>63,1</b>	<b>59,7</b>	<b>26,1</b>	<b>33,6</b>	<b>3,4</b>	<b>1,7</b>	<b>61,4</b>
1	9	88	1	Коридор	6,6	6,6		6,6			6,6
1	9	88	2	Кухня	20,2	20,2		20,2			20,2
1	9	88	3	Жилая комната	12,9	12,9	12,9				12,9
1	9	88	4	Жилая комната	11,6	11,6	11,6				11,6
1	9	88	5	С/У	5,0	5,0		5,0			5,0

Литера	№ Этажа	№ Помещения	№ Части помещения	Назначение части помещения	Площадь с учетом неотапливаемых частей помещений с коэф.=1	Общая площадь жилого помещения	В том числе площадь				Площадь с учетом неотапливаемых частей помещений с пониж. коэф.
							Жилая	Подсобная	Лоджий, балконов, терасс, веранд с коэф.=1	Лоджий, балконов, терасс, веранд с пониж. коэф.	
1	2	3	4	5	6	7	8	9	10	11	12
1	9	88	6	С/У	1,8	1,8		1,8			1,8
1	9	88	7	Лоджия	3,9				3,9	2,0	2,0
	<b>9</b>	<b>88</b>		<b>ИТОГО:</b>	<b>62,0</b>	<b>58,1</b>	<b>24,5</b>	<b>33,6</b>	<b>3,9</b>	<b>2,0</b>	<b>60,1</b>
1	9	89	1	Коридор	5,2	5,2		5,2			5,2
1	9	89	2	С/У	4,7	4,7		4,7			4,7
1	9	89	3	Кухня - ниша	4,2	4,2		4,2			4,2
1	9	89	4	Жилая комната	11,3	11,3	11,3				11,3
	<b>9</b>	<b>89</b>		<b>ИТОГО:</b>	<b>25,4</b>	<b>25,4</b>	<b>11,3</b>	<b>14,1</b>	<b>0,0</b>	<b>0,0</b>	<b>25,4</b>
1	9	90	1	Коридор	4,8	4,8		4,8			4,8
1	9	90	2	С/У	4,6	4,6		4,6			4,6
1	9	90	3	Кухня - ниша	4,8	4,8		4,8			4,8
1	9	90	4	Жилая комната	11,5	11,5	11,5				11,5
	<b>9</b>	<b>90</b>		<b>ИТОГО:</b>	<b>25,7</b>	<b>25,7</b>	<b>11,5</b>	<b>14,2</b>	<b>0,0</b>	<b>0,0</b>	<b>25,7</b>
1	9	91	1	Коридор	4,9	4,9		4,9			4,9
1	9	91	2	Кухня - ниша	4,8	4,8		4,8			4,8
1	9	91	3	Жилая комната	11,4	11,4	11,4				11,4
1	9	91	4	С/У	4,7	4,7		4,7			4,7
	<b>9</b>	<b>91</b>		<b>ИТОГО:</b>	<b>25,8</b>	<b>25,8</b>	<b>11,4</b>	<b>14,4</b>	<b>0,0</b>	<b>0,0</b>	<b>25,8</b>
1	9	92	1	Коридор	4,5	4,5		4,5			4,5
1	9	92	2	С/У	5,0	5,0		5,0			5,0
1	9	92	3	Жилая комната	16,2	16,2	16,2				16,2
1	9	92	4	Кухня	13,8	13,8		13,8			13,8
1	9	92	5	Лоджия	2,9				2,9	1,5	1,5
	<b>9</b>	<b>92</b>		<b>ИТОГО:</b>	<b>42,4</b>	<b>39,5</b>	<b>16,2</b>	<b>23,3</b>	<b>2,9</b>	<b>1,5</b>	<b>41,0</b>
1	9	93	1	Коридор	7,8	7,8		7,8			7,8
1	9	93	2	Кухня	10,6	10,6		10,6			10,6
1	9	93	3	Жилая комната	12,5	12,5	12,5				12,5



Литера	№ Этажа	№ Помещения	№ Части помещения	Назначение части помещения	Площадь с учетом неотопливаемых частей помещений с коэф.=1	Общая площадь жилого помещения	В том числе площадь				Площадь с учетом неотопливаемых частей помещений с пониж. коэф.
							Жилая	Подсобная	Лоджий, балконов, терасс, веранд с коэф.=1	Лоджий, балконов, терасс, веранд с пониж. коэф.	
1	2	3	4	5	6	7	8	9	10	11	12
1	9	93	4	С/У	4,6	4,6		4,6			4,6
1	9	93	5	Лоджия	2,7				2,7	1,4	1,4
	<b>9</b>	<b>93</b>		<b>ИТОГО:</b>	<b>38,2</b>	<b>35,5</b>	<b>12,5</b>	<b>23,0</b>	<b>2,7</b>	<b>1,4</b>	<b>36,9</b>
1	9	94	1	Коридор	4,8	4,8		4,8			4,8
1	9	94	2	С/У	4,5	4,5		4,5			4,5
1	9	94	3	Жилая комната	16,9	16,9	16,9				16,9
1	9	94	4	Кухня	17,3	17,3		17,3			17,3
	<b>9</b>	<b>94</b>		<b>ИТОГО:</b>	<b>43,5</b>	<b>43,5</b>	<b>16,9</b>	<b>26,6</b>	<b>0,0</b>	<b>0,0</b>	<b>43,5</b>
1	9	95	1	Коридор	6,0	6,0		6,0			6,0
1	9	95	2	Кухня	14,4	14,4		14,4			14,4
1	9	95	3	Жилая комната	14,9	14,9	14,9				14,9
1	9	95	4	С/У	4,2	4,2		4,2			4,2
	<b>9</b>	<b>95</b>		<b>ИТОГО:</b>	<b>39,5</b>	<b>39,5</b>	<b>14,9</b>	<b>24,6</b>	<b>0,0</b>	<b>0,0</b>	<b>39,5</b>
1	9	96	1	Коридор	7,7	7,7		7,7			7,7
1	9	96	2	С/У	4,2	4,2		4,2			4,2
1	9	96	3	Жилая комната	15,0	15,0	15,0				15,0
1	9	96	4	Кухня	14,3	14,3		14,3			14,3
1	9	96	5	Лоджия	3,3				3,3	1,7	1,7
	<b>9</b>	<b>96</b>		<b>ИТОГО:</b>	<b>44,5</b>	<b>41,2</b>	<b>15,0</b>	<b>26,2</b>	<b>3,3</b>	<b>1,7</b>	<b>42,9</b>
4	9	314	1	Коридор	7,7	7,7		7,7			7,7
4	9	314	2	Кухня	14,2	14,2		14,2			14,2
4	9	314	3	Жилая комната	15,0	15,0	15,0				15,0
4	9	314	4	С/У	4,2	4,2		4,2			4,2
	9	314	5	Лоджия	3,2				3,2	1,6	1,6
	<b>9</b>	<b>314</b>		<b>ИТОГО:</b>	<b>44,3</b>	<b>41,1</b>	<b>15,0</b>	<b>26,1</b>	<b>3,2</b>	<b>1,6</b>	<b>42,7</b>
4	9	315	1	Коридор	6,0	6,0		6,0			6,0
4	9	315	2	С/У	4,2	4,2		4,2			4,2

Литера	№ Этажа	№ Помещения	№ Части помещения	Назначение части помещения	Площадь с учетом неотопливаемых частей помещений с коэф.=1	Общая площадь жилого помещения	В том числе площадь				Площадь с учетом неотопливаемых частей помещений с пониж. коэф.
							Жилая	Подсобная	Лоджий, балконов, терасс, веранд с коэф.=1	Лоджий, балконов, терасс, веранд с пониж. коэф.	
1	2	3	4	5	6	7	8	9	10	11	12
4	9	315	3	Жилая комната	15,0	15,0	15,0				15,0
4	9	315	4	Кухня	14,2	14,2		14,2			14,2
	9	315		<b>ИТОГО:</b>	<b>39,4</b>	<b>39,4</b>	<b>15,0</b>	<b>24,4</b>	<b>0,0</b>	<b>0,0</b>	<b>39,4</b>
4	9	316	1	Коридор	4,8	4,8		4,8			4,8
4	9	316	2	Кухня	17,2	17,2		17,2			17,2
4	9	316	3	Жилая комната	16,7	16,7	16,7				16,7
4	9	316	4	С/У	4,5	4,5		4,5			4,5
	9	316		<b>ИТОГО:</b>	<b>43,2</b>	<b>43,2</b>	<b>16,7</b>	<b>26,5</b>	<b>0,0</b>	<b>0,0</b>	<b>43,2</b>
4	9	317	1	Коридор	7,8	7,8		7,8			7,8
4	9	317	2	С/У	4,5	4,5		4,5			4,5
4	9	317	3	Жилая комната	12,5	12,5	12,5				12,5
4	9	317	4	Кухня	10,6	10,6		10,6			10,6
4	9	317	5	Лоджия	2,7				2,7	1,4	1,4
	9	317		<b>ИТОГО:</b>	<b>38,1</b>	<b>35,4</b>	<b>12,5</b>	<b>22,9</b>	<b>2,7</b>	<b>1,4</b>	<b>36,8</b>
4	9	318	1	Коридор	4,5	4,5		4,5			4,5
4	9	318	2	Кухня	13,8	13,8		13,8			13,8
4	9	318	3	Жилая комната	16,1	16,1	16,1				16,1
4	9	318	4	С/У	5,0	5,0		5,0			5,0
4	9	318	5	Лоджия	2,7				2,7	1,4	1,4
	9	318		<b>ИТОГО:</b>	<b>42,1</b>	<b>39,4</b>	<b>16,1</b>	<b>23,3</b>	<b>2,7</b>	<b>1,4</b>	<b>40,8</b>
4	9	319	1	Коридор	4,9	4,9		4,9			4,9
4	9	319	2	С/У	4,5	4,5		4,5			4,5
4	9	319	3	Кухня - ниша	4,8	4,8		4,8			4,8
4	9	319	4	Жилая комната	11,4	11,4	11,4				11,4
	9	319		<b>ИТОГО:</b>	<b>25,6</b>	<b>25,6</b>	<b>11,4</b>	<b>14,2</b>	<b>0,0</b>	<b>0,0</b>	<b>25,6</b>
4	9	320	1	Коридор	4,9	4,9		4,9			4,9
4	9	320	2	Кухня - ниша	4,8	4,8		4,8			4,8

Литера	№ Этажа	№ Помещения	№ Части помещения	Назначение части помещения	Площадь с учетом неотапливаемых частей помещений с коэф.=1	Общая площадь жилого помещения	В том числе площадь				Площадь с учетом неотапливаемых частей помещений с пониж. коэф.
							Жилая	Подсобная	Лоджий, балконов, терасс, веранд с коэф.=1	Лоджий, балконов, терасс, веранд с пониж. коэф.	
1	2	3	4	5	6	7	8	9	10	11	12
4	9	320	3	Жилая комната	11,5	11,5	11,5				11,5
4	9	320	4	С/У	4,6	4,6		4,6			4,6
	9	320		<b>ИТОГО:</b>	<b>25,8</b>	<b>25,8</b>	<b>11,5</b>	<b>14,3</b>	<b>0,0</b>	<b>0,0</b>	<b>25,8</b>
4	9	321	1	Коридор	5,2	5,2		5,2			5,2
4	9	321	2	Кухня - ниша	4,2	4,2		4,2			4,2
4	9	321	3	Жилая комната	11,6	11,6	11,6				11,6
4	9	321	4	С/У	4,6	4,6		4,6			4,6
	9	321		<b>ИТОГО:</b>	<b>25,6</b>	<b>25,6</b>	<b>11,6</b>	<b>14,0</b>	<b>0,0</b>	<b>0,0</b>	<b>25,6</b>
4	9	322	1	Коридор	6,5	6,5		6,5			6,5
4	9	322	2	С/У	1,7	1,7		1,7			1,7
4	9	322	3	С/У	5,1	5,1		5,1			5,1
4	9	322	4	Жилая комната	11,6	11,6	11,6				11,6
4	9	322	5	Жилая комната	12,8	12,8	12,8				12,8
4	9	322	6	Кухня	20,2	20,2		20,2			20,2
4	9	322	7	Лоджия	3,9				3,9	2,0	2,0
	9	322		<b>ИТОГО:</b>	<b>61,8</b>	<b>57,9</b>	<b>24,4</b>	<b>33,5</b>	<b>3,9</b>	<b>2,0</b>	<b>59,9</b>
4	9	323	1	Коридор	7,7	7,7		7,7			7,7
4	9	323	2	С/У	1,8	1,8		1,8			1,8
4	9	323	3	Жилая комната	12,9	12,9	12,9				12,9
4	9	323	4	Жилая комната	12,9	12,9	12,9				12,9
4	9	323	5	Кухня	19,8	19,8		19,8			19,8
4	9	323	6	С/У	4,5	4,5		4,5			4,5
4	9	323	7	Лоджия	3,3				3,3	1,7	1,7
	9	323		<b>ИТОГО:</b>	<b>62,9</b>	<b>59,6</b>	<b>25,8</b>	<b>33,8</b>	<b>3,3</b>	<b>1,7</b>	<b>61,3</b>
4	9	324	1	Коридор	7,6	7,6		7,6			7,6
4	9	324	2	С/У	5,9	5,9		5,9			5,9
4	9	324	3	Кухня	19,8	19,8		19,8			19,8

Литера	№ Этажа	№ Помещения	№ Части помещения	Назначение части помещения	Площадь с учетом неотопливаемых частей помещений с коэф.=1	Общая площадь жилого помещения	В том числе площадь				Площадь с учетом неотопливаемых частей помещений с пониж. коэф.
							Жилая	Подсобная	Лоджий, балконов, терасс, веранд с коэф.=1	Лоджий, балконов, терасс, веранд с пониж. коэф.	
1	2	3	4	5	6	7	8	9	10	11	12
4	9	324	4	Жилая комната	11,8	11,8	11,8				11,8
4	9	324	5	Жилая комната	11,8	11,8	11,8				11,8
4	9	324	6	С/У	1,7	1,7		1,7			1,7
4	9	324	7	Лоджия	3,3				3,3	1,7	1,7
	9	324		<b>ИТОГО:</b>	<b>61,9</b>	<b>58,6</b>	<b>23,6</b>	<b>35,0</b>	<b>3,3</b>	<b>1,7</b>	<b>60,3</b>
4	9	325	1	Коридор	7,9	7,9		7,9			7,9
4	9	325	2	Жилая комната	13,2	13,2	13,2				13,2
4	9	325	3	Кухня	8,4	8,4		8,4			8,4
4	9	325	4	С/У	4,0	4,0		4,0			4,0
4	9	325	5	Лоджия	3,1				3,1	1,6	1,6
	9	325		<b>ИТОГО:</b>	<b>36,6</b>	<b>33,5</b>	<b>13,2</b>	<b>20,3</b>	<b>3,1</b>	<b>1,6</b>	<b>35,1</b>
	9			<b>ИТОГО по квартирам:</b>	<b>1016,2</b>	<b>971,3</b>	<b>394,0</b>	<b>577,3</b>	<b>44,9</b>	<b>23,0</b>	<b>994,3</b>
1	9	моп.1	1	Лестничная клетка ЛК1	12,6						
1	9	моп.1	2	Коридор	44,8						
1	9	моп.1	3	Лифтовой холл	10,3						
	9	моп.1		<b>ИТОГО:</b>	<b>67,7</b>						
4	9	моп.4	1	Лестничная клетка ЛК4	12,6						
4	9	моп.4	2	Лифтовой холл	10,3						
4	9	моп.4	3	Коридор	44,8						
	9	моп.4		<b>ИТОГО:</b>	<b>67,7</b>						
	9			<b>ИТОГО по МОП:</b>	<b>135,4</b>						
	9			<b>ИТОГО ПО ЭТАЖУ:</b>	<b>1151,6</b>	<b>971,3</b>	<b>394,0</b>	<b>577,3</b>	<b>44,9</b>	<b>23,0</b>	<b>994,3</b>

Литера	№ Этажа	№ Помещения	№ Части помещения	Назначение части помещения	Площадь с учетом неотопливаемых частей помещений с коэф.=1	Общая площадь жилого помещения	В том числе площадь				Площадь с учетом неотопливаемых частей помещений с пониж. коэф.
							Жилая	Подсобная	Лоджий, балконов, терасс, веранд с коэф.=1	Лоджий, балконов, терасс, веранд с пониж. коэф.	
1	2	3	4	5	6	7	8	9	10	11	12
1	10	97	1	Коридор	7,8	7,8		7,8			7,8
1	10	97	2	С/У	4,0	4,0		4,0			4,0
1	10	97	3	Кухня	8,6	8,6		8,6			8,6
1	10	97	4	Жилая комната	13,4	13,4	13,4				13,4
1	10	97	5	Лоджия	3,0				3,0	1,5	1,5
	<b>10</b>	<b>97</b>		<b>ИТОГО:</b>	<b>36,8</b>	<b>33,8</b>	<b>13,4</b>	<b>20,4</b>	<b>3,0</b>	<b>1,5</b>	<b>35,3</b>
1	10	98	1	Коридор	7,5	7,5		7,5			7,5
1	10	98	2	С/У	1,7	1,7		1,7			1,7
1	10	98	3	Жилая комната	12,1	12,1	12,1				12,1
1	10	98	4	Жилая комната	11,5	11,5	11,5				11,5
1	10	98	5	Кухня	19,8	19,8		19,8			19,8
1	10	98	6	С/У	5,9	5,9		5,9			5,9
1	10	98	7	Лоджия	3,4				3,4	1,7	1,7
	<b>10</b>	<b>98</b>		<b>ИТОГО:</b>	<b>61,9</b>	<b>58,5</b>	<b>23,6</b>	<b>34,9</b>	<b>3,4</b>	<b>1,7</b>	<b>60,2</b>
1	10	99	1	Коридор	7,6	7,6		7,6			7,6
1	10	99	2	С/У	4,6	4,6		4,6			4,6
1	10	99	3	Кухня	19,8	19,8		19,8			19,8
1	10	99	4	Жилая комната	12,9	12,9	12,9				12,9
1	10	99	5	Жилая комната	13,0	13,0	13,0				13,0
1	10	99	6	С/У	1,8	1,8		1,8			1,8
1	10	99	7	Лоджия	3,3				3,3	1,7	1,7
	<b>10</b>	<b>99</b>		<b>ИТОГО:</b>	<b>63,0</b>	<b>59,7</b>	<b>25,9</b>	<b>33,8</b>	<b>3,3</b>	<b>1,7</b>	<b>61,4</b>
1	10	100	1	Коридор	6,6	6,6		6,6			6,6
1	10	100	2	Кухня	20,4	20,4		20,4			20,4
1	10	100	3	Жилая комната	12,9	12,9	12,9				12,9
1	10	100	4	Жилая комната	11,6	11,6	11,6				11,6
1	10	100	5	С/У	4,9	4,9		4,9			4,9

Литера	№ Этажа	№ Помещения	№ Части помещения	Назначение части помещения	Площадь с учетом неотопливаемых частей помещений с коэф.=1	Общая площадь жилого помещения	В том числе площадь				Площадь с учетом неотопливаемых частей помещений с пониж. коэф.
							Жилая	Подсобная	Лоджий, балконов, терасс, веранд с коэф.=1	Лоджий, балконов, терасс, веранд с пониж. коэф.	
1	2	3	4	5	6	7	8	9	10	11	12
1	10	100	6	С/У	1,8	1,8		1,8			1,8
1	10	100	7	Лоджия	3,8				3,8	1,9	1,9
	<b>10</b>	<b>100</b>		<b>ИТОГО:</b>	<b>62,0</b>	<b>58,2</b>	<b>24,5</b>	<b>33,7</b>	<b>3,8</b>	<b>1,9</b>	<b>60,1</b>
1	10	101	1	Коридор	5,1	5,1		5,1			5,1
1	10	101	2	С/У	4,7	4,7		4,7			4,7
1	10	101	3	Кухня - ниша	4,2	4,2		4,2			4,2
1	10	101	4	Жилая комната	11,4	11,4	11,4				11,4
	<b>10</b>	<b>101</b>		<b>ИТОГО:</b>	<b>25,4</b>	<b>25,4</b>	<b>11,4</b>	<b>14,0</b>	<b>0,0</b>	<b>0,0</b>	<b>25,4</b>
1	10	102	1	Коридор	4,9	4,9		4,9			4,9
1	10	102	2	С/У	4,7	4,7		4,7			4,7
1	10	102	3	Кухня - ниша	4,8	4,8		4,8			4,8
1	10	102	4	Жилая комната	11,6	11,6	11,6				11,6
	<b>10</b>	<b>102</b>		<b>ИТОГО:</b>	<b>26,0</b>	<b>26,0</b>	<b>11,6</b>	<b>14,4</b>	<b>0,0</b>	<b>0,0</b>	<b>26,0</b>
1	10	103	1	Коридор	4,8	4,8		4,8			4,8
1	10	103	2	Кухня - ниша	4,8	4,8		4,8			4,8
1	10	103	3	Жилая комната	11,3	11,3	11,3				11,3
1	10	103	4	С/У	4,7	4,7		4,7			4,7
	<b>10</b>	<b>103</b>		<b>ИТОГО:</b>	<b>25,6</b>	<b>25,6</b>	<b>11,3</b>	<b>14,3</b>	<b>0,0</b>	<b>0,0</b>	<b>25,6</b>
1	10	104	1	Коридор	4,4	4,4		4,4			4,4
1	10	104	2	С/У	5,0	5,0		5,0			5,0
1	10	104	3	Жилая комната	16,1	16,1	16,1				16,1
1	10	104	4	Кухня	14,0	14,0		14,0			14,0
1	10	104	5	Лоджия	2,9				2,9	1,5	1,5
	<b>10</b>	<b>104</b>		<b>ИТОГО:</b>	<b>42,4</b>	<b>39,5</b>	<b>16,1</b>	<b>23,4</b>	<b>2,9</b>	<b>1,5</b>	<b>41,0</b>
1	10	105	1	Коридор	7,8	7,8		7,8			7,8
1	10	105	2	Кухня	10,7	10,7		10,7			10,7
1	10	105	3	Жилая комната	12,5	12,5	12,5				12,5

Литера	№ Этажа	№ Помещения	№ Части помещения	Назначение части помещения	Площадь с учетом неотопливаемых частей помещений с коэф.=1	Общая площадь жилого помещения	В том числе площадь				Площадь с учетом неотопливаемых частей помещений с пониж. коэф.
							Жилая	Подсобная	Лоджий, балконов, терасс, веранд с коэф.=1	Лоджий, балконов, терасс, веранд с пониж. коэф.	
1	2	3	4	5	6	7	8	9	10	11	12
1	10	105	4	С/У	4,5	4,5		4,5			4,5
1	10	105	5	Лоджия	2,7				2,7	1,4	1,4
	<b>10</b>	<b>105</b>		<b>ИТОГО:</b>	<b>38,2</b>	<b>35,5</b>	<b>12,5</b>	<b>23,0</b>	<b>2,7</b>	<b>1,4</b>	<b>36,9</b>
1	10	106	1	Коридор	4,6	4,6		4,6			4,6
1	10	106	2	С/У	4,7	4,7		4,7			4,7
1	10	106	3	Жилая комната	16,4	16,4	16,4				16,4
1	10	106	4	Кухня	17,3	17,3		17,3			17,3
	<b>10</b>	<b>106</b>		<b>ИТОГО:</b>	<b>43,0</b>	<b>43,0</b>	<b>16,4</b>	<b>26,6</b>	<b>0,0</b>	<b>0,0</b>	<b>43,0</b>
1	10	107	1	Коридор	6,0	6,0		6,0			6,0
1	10	107	2	Кухня	14,3	14,3		14,3			14,3
1	10	107	3	Жилая комната	15,2	15,2	15,2				15,2
1	10	107	4	С/У	4,2	4,2		4,2			4,2
	<b>10</b>	<b>107</b>		<b>ИТОГО:</b>	<b>39,7</b>	<b>39,7</b>	<b>15,2</b>	<b>24,5</b>	<b>0,0</b>	<b>0,0</b>	<b>39,7</b>
1	10	108	1	Коридор	7,7	7,7		7,7			7,7
1	10	108	2	С/У	4,1	4,1		4,1			4,1
1	10	108	3	Жилая комната	15,1	15,1	15,1				15,1
1	10	108	4	Кухня	14,4	14,4		14,4			14,4
1	10	108	5	Лоджия	3,3				3,3	1,7	1,7
	<b>10</b>	<b>108</b>		<b>ИТОГО:</b>	<b>44,6</b>	<b>41,3</b>	<b>15,1</b>	<b>26,2</b>	<b>3,3</b>	<b>1,7</b>	<b>43,0</b>
4	10	326	1	Коридор	7,7	7,7		7,7			7,7
4	10	326	2	Кухня	14,2	14,2		14,2			14,2
4	10	326	3	Жилая комната	15,0	15,0	15,0				15,0
4	10	326	4	С/У	4,1	4,1		4,1			4,1
	10	326	5	Лоджия	3,3				3,3	1,7	1,7
	<b>10</b>	<b>326</b>		<b>ИТОГО:</b>	<b>44,3</b>	<b>41,0</b>	<b>15,0</b>	<b>26,0</b>	<b>3,3</b>	<b>1,7</b>	<b>42,7</b>
4	10	327	1	Коридор	5,9	5,9		5,9			5,9
4	10	327	2	С/У	4,1	4,1		4,1			4,1

Литера	№ Этажа	№ Помещения	№ Части помещения	Назначение части помещения	Площадь с учетом неотопливаемых частей помещений с коэф.=1	Общая площадь жилого помещения	В том числе площадь				Площадь с учетом неотопливаемых частей помещений с пониж. коэф.
							Жилая	Подсобная	Лоджий, балконов, террас, веранд с коэф.=1	Лоджий, балконов, террас, веранд с пониж. коэф.	
1	2	3	4	5	6	7	8	9	10	11	12
4	10	327	3	Жилая комната	15,1	15,1	15,1				15,1
4	10	327	4	Кухня	14,2	14,2		14,2			14,2
	<b>10</b>	<b>327</b>		<b>ИТОГО:</b>	<b>39,3</b>	<b>39,3</b>	<b>15,1</b>	<b>24,2</b>	<b>0,0</b>	<b>0,0</b>	<b>39,3</b>
4	10	328	1	Коридор	4,8	4,8		4,8			4,8
4	10	328	2	Кухня	17,2	17,2		17,2			17,2
4	10	328	3	Жилая комната	16,8	16,8	16,8				16,8
4	10	328	4	С/У	4,5	4,5		4,5			4,5
	<b>10</b>	<b>328</b>		<b>ИТОГО:</b>	<b>43,3</b>	<b>43,3</b>	<b>16,8</b>	<b>26,5</b>	<b>0,0</b>	<b>0,0</b>	<b>43,3</b>
4	10	329	1	Коридор	7,7	7,7		7,7			7,7
4	10	329	2	С/У	4,5	4,5		4,5			4,5
4	10	329	3	Жилая комната	12,5	12,5	12,5				12,5
4	10	329	4	Кухня	10,6	10,6		10,6			10,6
4	10	329	5	Лоджия	2,7				2,7	1,4	1,4
	<b>10</b>	<b>329</b>		<b>ИТОГО:</b>	<b>38,0</b>	<b>35,3</b>	<b>12,5</b>	<b>22,8</b>	<b>2,7</b>	<b>1,4</b>	<b>36,7</b>
4	10	330	1	Коридор	4,5	4,5		4,5			4,5
4	10	330	2	Кухня	13,8	13,8		13,8			13,8
4	10	330	3	Жилая комната	16,1	16,1	16,1				16,1
4	10	330	4	С/У	5,1	5,1		5,1			5,1
4	10	330	5	Лоджия	2,7				2,7	1,4	1,4
	<b>10</b>	<b>330</b>		<b>ИТОГО:</b>	<b>42,2</b>	<b>39,5</b>	<b>16,1</b>	<b>23,4</b>	<b>2,7</b>	<b>1,4</b>	<b>40,9</b>
4	10	331	1	Коридор	4,9	4,9		4,9			4,9
4	10	331	2	С/У	4,6	4,6		4,6			4,6
4	10	331	3	Кухня - ниша	4,8	4,8		4,8			4,8
4	10	331	4	Жилая комната	11,4	11,4	11,4				11,4
	<b>10</b>	<b>331</b>		<b>ИТОГО:</b>	<b>25,7</b>	<b>25,7</b>	<b>11,4</b>	<b>14,3</b>	<b>0,0</b>	<b>0,0</b>	<b>25,7</b>
4	10	332	1	Коридор	4,9	4,9		4,9			4,9
4	10	332	2	Кухня - ниша	4,8	4,8		4,8			4,8



Литера	№ Этажа	№ Помещения	№ Части помещения	Назначение части помещения	Площадь с учетом неотапливаемых частей помещений с коэф.=1	Общая площадь жилого помещения	В том числе площадь				Площадь с учетом неотапливаемых частей помещений с пониж. коэф.
							Жилая	Подсобная	Лоджий, балконов, терасс, веранд с коэф.=1	Лоджий, балконов, терасс, веранд с пониж. коэф.	
1	2	3	4	5	6	7	8	9	10	11	12
4	10	332	3	Жилая комната	11,4	11,4	11,4				11,4
4	10	332	4	С/У	4,6	4,6		4,6			4,6
	<b>10</b>	<b>332</b>		<b>ИТОГО:</b>	<b>25,7</b>	<b>25,7</b>	<b>11,4</b>	<b>14,3</b>	<b>0,0</b>	<b>0,0</b>	<b>25,7</b>
4	10	333	1	Коридор	5,1	5,1		5,1			5,1
4	10	333	2	Кухня - ниша	4,2	4,2		4,2			4,2
4	10	333	3	Жилая комната	11,5	11,5	11,5				11,5
4	10	333	4	С/У	4,5	4,5		4,5			4,5
	<b>10</b>	<b>333</b>		<b>ИТОГО:</b>	<b>25,3</b>	<b>25,3</b>	<b>11,5</b>	<b>13,8</b>	<b>0,0</b>	<b>0,0</b>	<b>25,3</b>
4	10	334	1	Коридор	6,6	6,6		6,6			6,6
4	10	334	2	С/У	1,7	1,7		1,7			1,7
4	10	334	3	С/У	5,0	5,0		5,0			5,0
4	10	334	4	Жилая комната	11,6	11,6	11,6				11,6
4	10	334	5	Жилая комната	12,8	12,8	12,8				12,8
4	10	334	6	Кухня	20,2	20,2		20,2			20,2
4	10	334	7	Лоджия	3,9				3,9	2,0	2,0
	<b>10</b>	<b>334</b>		<b>ИТОГО:</b>	<b>61,8</b>	<b>57,9</b>	<b>24,4</b>	<b>33,5</b>	<b>3,9</b>	<b>2,0</b>	<b>59,9</b>
4	10	335	1	Коридор	7,7	7,7		7,7			7,7
4	10	335	2	С/У	1,8	1,8		1,8			1,8
4	10	335	3	Жилая комната	13,0	13,0	13,0				13,0
4	10	335	4	Жилая комната	12,8	12,8	12,8				12,8
4	10	335	5	Кухня	19,7	19,7		19,7			19,7
4	10	335	6	С/У	4,6	4,6		4,6			4,6
4	10	335	7	Лоджия	3,5				3,5	1,8	1,8
	<b>10</b>	<b>335</b>		<b>ИТОГО:</b>	<b>63,1</b>	<b>59,6</b>	<b>25,8</b>	<b>33,8</b>	<b>3,5</b>	<b>1,8</b>	<b>61,4</b>
4	10	336	1	Коридор	7,6	7,6		7,6			7,6
4	10	336	2	С/У	5,9	5,9		5,9			5,9
4	10	336	3	Кухня	19,9	19,9		19,9			19,9

Литера	№ Этажа	№ Помещения	№ Части помещения	Назначение части помещения	Площадь с учетом неотапливаемых частей помещений с коэф.=1	Общая площадь жилого помещения	В том числе площадь				Площадь с учетом неотапливаемых частей помещений с пониж. коэф.
							Жилая	Подсобная	Лоджий, балконов, терасс, веранд с коэф.=1	Лоджий, балконов, терасс, веранд с пониж. коэф.	
1	2	3	4	5	6	7	8	9	10	11	12
4	10	336	4	Жилая комната	11,7	11,7	11,7				11,7
4	10	336	5	Жилая комната	11,7	11,7	11,7				11,7
4	10	336	6	С/У	1,7	1,7		1,7			1,7
4	10	336	7	Лоджия	3,5				3,5	1,8	1,8
	<b>10</b>	<b>336</b>		<b>ИТОГО:</b>	<b>62,0</b>	<b>58,5</b>	<b>23,4</b>	<b>35,1</b>	<b>3,5</b>	<b>1,8</b>	<b>60,3</b>
4	10	337	1	Коридор	8,0	8,0		8,0			8,0
4	10	337	2	Жилая комната	13,1	13,1	13,1				13,1
4	10	337	3	Кухня	8,5	8,5		8,5			8,5
4	10	337	4	С/У	4,0	4,0		4,0			4,0
4	10	337	5	Лоджия	3,0				3,0	1,5	1,5
	<b>10</b>	<b>337</b>		<b>ИТОГО:</b>	<b>36,6</b>	<b>33,6</b>	<b>13,1</b>	<b>20,5</b>	<b>3,0</b>	<b>1,5</b>	<b>35,1</b>
	<b>10</b>			<b>ИТОГО по квартирам:</b>	<b>1015,9</b>	<b>970,9</b>	<b>393,5</b>	<b>577,4</b>	<b>45,0</b>	<b>23,0</b>	<b>993,9</b>
1	10	моп.1	1	Лестничная клетка ЛК1	12,6						
1	10	моп.1	2	Коридор	44,8						
1	10	моп.1	3	Лифтовой холл	10,3						
	<b>10</b>	<b>моп.1</b>		<b>ИТОГО:</b>	<b>67,7</b>						
4	10	моп.4	1	Лестничная клетка ЛК4	12,6						
4	10	моп.4	2	Лифтовой холл	10,3						
4	10	моп.4	3	Коридор	44,8						
	<b>10</b>	<b>моп.4</b>		<b>ИТОГО:</b>	<b>67,7</b>						
	<b>10</b>			<b>ИТОГО по МОП:</b>	<b>135,4</b>						
	<b>10</b>			<b>ИТОГО ПО ЭТАЖУ:</b>	<b>1151,3</b>	<b>970,9</b>	<b>393,5</b>	<b>577,4</b>	<b>45,0</b>	<b>23,0</b>	<b>993,9</b>

Литера	№ Этажа	№ Помещения	№ Части помещения	Назначение части помещения	Площадь с учетом неотопливаемых частей помещений с коэф.=1	Общая площадь жилого помещения	В том числе площадь				Площадь с учетом неотопливаемых частей помещений с пониж. коэф.
							Жилая	Подсобная	Лоджий, балконов, терасс, веранд с коэф.=1	Лоджий, балконов, терасс, веранд с пониж. коэф.	
1	2	3	4	5	6	7	8	9	10	11	12
1	11	109	1	Коридор	8,1	8,1		8,1			8,1
1	11	109	2	С/У	4,0	4,0		4,0			4,0
1	11	109	3	Кухня	8,6	8,6		8,6			8,6
1	11	109	4	Жилая комната	13,1	13,1	13,1				13,1
1	11	109	5	Лоджия	3,0				3,0	1,5	1,5
	<b>11</b>	<b>109</b>		<b>ИТОГО:</b>	<b>36,8</b>	<b>33,8</b>	<b>13,1</b>	<b>20,7</b>	<b>3,0</b>	<b>1,5</b>	<b>35,3</b>
1	11	110	1	Коридор	7,7	7,7		7,7			7,7
1	11	110	2	С/У	1,7	1,7		1,7			1,7
1	11	110	3	Жилая комната	12,3	12,3	12,3				12,3
1	11	110	4	Жилая комната	11,4	11,4	11,4				11,4
1	11	110	5	Кухня	19,9	19,9		19,9			19,9
1	11	110	6	С/У	5,9	5,9		5,9			5,9
1	11	110	7	Лоджия	3,4				3,4	1,7	1,7
	<b>11</b>	<b>110</b>		<b>ИТОГО:</b>	<b>62,3</b>	<b>58,9</b>	<b>23,7</b>	<b>35,2</b>	<b>3,4</b>	<b>1,7</b>	<b>60,6</b>
1	11	111	1	Коридор	7,6	7,6		7,6			7,6
1	11	111	2	С/У	4,5	4,5		4,5			4,5
1	11	111	3	Кухня	19,8	19,8		19,8			19,8
1	11	111	4	Жилая комната	12,9	12,9	12,9				12,9
1	11	111	5	Жилая комната	13,0	13,0	13,0				13,0
1	11	111	6	С/У	1,8	1,8		1,8			1,8
1	11	111	7	Лоджия	3,7				3,7	1,9	1,9
	<b>11</b>	<b>111</b>		<b>ИТОГО:</b>	<b>63,3</b>	<b>59,6</b>	<b>25,9</b>	<b>33,7</b>	<b>3,7</b>	<b>1,9</b>	<b>61,5</b>
1	11	112	1	Коридор	6,6	6,6		6,6			6,6
1	11	112	2	Кухня	20,5	20,5		20,5			20,5
1	11	112	3	Жилая комната	12,9	12,9	12,9				12,9
1	11	112	4	Жилая комната	11,6	11,6	11,6				11,6
1	11	112	5	С/У	4,9	4,9		4,9			4,9

Литера	№ Этажа	№ Помещения	№ Части помещения	Назначение части помещения	Площадь с учетом неотапливаемых частей помещений с коэф.=1	Общая площадь жилого помещения	В том числе площадь				Площадь с учетом неотапливаемых частей помещений с пониж. коэф.
							Жилая	Подсобная	Лоджий, балконов, терасс, веранд с коэф.=1	Лоджий, балконов, терасс, веранд с пониж. коэф.	
1	2	3	4	5	6	7	8	9	10	11	12
1	11	112	6	С/У	1,7	1,7		1,7			1,7
1	11	112	7	Лоджия	3,9				3,9	2,0	2,0
	<b>11</b>	<b>112</b>		<b>ИТОГО:</b>	<b>62,1</b>	<b>58,2</b>	<b>24,5</b>	<b>33,7</b>	<b>3,9</b>	<b>2,0</b>	<b>60,2</b>
1	11	113	1	Коридор	5,1	5,1		5,1			5,1
1	11	113	2	С/У	4,6	4,6		4,6			4,6
1	11	113	3	Кухня - ниша	4,2	4,2		4,2			4,2
1	11	113	4	Жилая комната	11,4	11,4	11,4				11,4
	<b>11</b>	<b>113</b>		<b>ИТОГО:</b>	<b>25,3</b>	<b>25,3</b>	<b>11,4</b>	<b>13,9</b>	<b>0,0</b>	<b>0,0</b>	<b>25,3</b>
1	11	114	1	Коридор	4,8	4,8		4,8			4,8
1	11	114	2	С/У	4,6	4,6		4,6			4,6
1	11	114	3	Кухня - ниша	4,8	4,8		4,8			4,8
1	11	114	4	Жилая комната	11,5	11,5	11,5				11,5
	<b>11</b>	<b>114</b>		<b>ИТОГО:</b>	<b>25,7</b>	<b>25,7</b>	<b>11,5</b>	<b>14,2</b>	<b>0,0</b>	<b>0,0</b>	<b>25,7</b>
1	11	115	1	Коридор	4,9	4,9		4,9			4,9
1	11	115	2	Кухня - ниша	4,8	4,8		4,8			4,8
1	11	115	3	Жилая комната	11,5	11,5	11,5				11,5
1	11	115	4	С/У	4,7	4,7		4,7			4,7
	<b>11</b>	<b>115</b>		<b>ИТОГО:</b>	<b>25,9</b>	<b>25,9</b>	<b>11,5</b>	<b>14,4</b>	<b>0,0</b>	<b>0,0</b>	<b>25,9</b>
1	11	116	1	Коридор	4,5	4,5		4,5			4,5
1	11	116	2	С/У	5,1	5,1		5,1			5,1
1	11	116	3	Жилая комната	16,2	16,2	16,2				16,2
1	11	116	4	Кухня	13,9	13,9		13,9			13,9
1	11	116	5	Лоджия	2,8				2,8	1,4	1,4
	<b>11</b>	<b>116</b>		<b>ИТОГО:</b>	<b>42,5</b>	<b>39,7</b>	<b>16,2</b>	<b>23,5</b>	<b>2,8</b>	<b>1,4</b>	<b>41,1</b>
1	11	117	1	Коридор	7,8	7,8		7,8			7,8
1	11	117	2	Кухня	10,6	10,6		10,6			10,6
1	11	117	3	Жилая комната	12,4	12,4	12,4				12,4

Литера	№ Этажа	№ Помещения	№ Части помещения	Назначение части помещения	Площадь с учетом неотопливаемых частей помещений с коэф.=1	Общая площадь жилого помещения	В том числе площадь				Площадь с учетом неотопливаемых частей помещений с пониж. коэф.
							Жилая	Подсобная	Лоджий, балконов, терасс, веранд с коэф.=1	Лоджий, балконов, терасс, веранд с пониж. коэф.	
1	2	3	4	5	6	7	8	9	10	11	12
1	11	117	4	С/У	4,5	4,5		4,5			4,5
1	11	117	5	Лоджия	2,9				2,9	1,5	1,5
	<b>11</b>	<b>117</b>		<b>ИТОГО:</b>	<b>38,2</b>	<b>35,3</b>	<b>12,4</b>	<b>22,9</b>	<b>2,9</b>	<b>1,5</b>	<b>36,8</b>
1	11	118	1	Коридор	4,9	4,9		4,9			4,9
1	11	118	2	С/У	4,6	4,6		4,6			4,6
1	11	118	3	Жилая комната	16,8	16,8	16,8				16,8
1	11	118	4	Кухня	17,1	17,1		17,1			17,1
	<b>11</b>	<b>118</b>		<b>ИТОГО:</b>	<b>43,4</b>	<b>43,4</b>	<b>16,8</b>	<b>26,6</b>	<b>0,0</b>	<b>0,0</b>	<b>43,4</b>
1	11	119	1	Коридор	6,1	6,1		6,1			6,1
1	11	119	2	Кухня	14,3	14,3		14,3			14,3
1	11	119	3	Жилая комната	15,2	15,2	15,2				15,2
1	11	119	4	С/У	4,2	4,2		4,2			4,2
	<b>11</b>	<b>119</b>		<b>ИТОГО:</b>	<b>39,8</b>	<b>39,8</b>	<b>15,2</b>	<b>24,6</b>	<b>0,0</b>	<b>0,0</b>	<b>39,8</b>
1	11	120	1	Коридор	7,6	7,6		7,6			7,6
1	11	120	2	С/У	4,1	4,1		4,1			4,1
1	11	120	3	Жилая комната	14,9	14,9	14,9				14,9
1	11	120	4	Кухня	14,4	14,4		14,4			14,4
1	11	120	5	Лоджия	3,3				3,3	1,7	1,7
	<b>11</b>	<b>120</b>		<b>ИТОГО:</b>	<b>44,3</b>	<b>41,0</b>	<b>14,9</b>	<b>26,1</b>	<b>3,3</b>	<b>1,7</b>	<b>42,7</b>
4	11	338	1	Коридор	7,6	7,6		7,6			7,6
4	11	338	2	Кухня	14,3	14,3		14,3			14,3
4	11	338	3	Жилая комната	15,0	15,0	15,0				15,0
4	11	338	4	С/У	4,1	4,1		4,1			4,1
	11	338	5	Лоджия	3,3				3,3	1,7	1,7
	<b>11</b>	<b>338</b>		<b>ИТОГО:</b>	<b>44,3</b>	<b>41,0</b>	<b>15,0</b>	<b>26,0</b>	<b>3,3</b>	<b>1,7</b>	<b>42,7</b>
4	11	339	1	Коридор	6,0	6,0		6,0			6,0
4	11	339	2	С/У	4,2	4,2		4,2			4,2

Литера	№ Этажа	№ Помещения	№ Части помещения	Назначение части помещения	Площадь с учетом неотопливаемых частей помещений с коэф.=1	Общая площадь жилого помещения	В том числе площадь				Площадь с учетом неотопливаемых частей помещений с пониж. коэф.
							Жилая	Подсобная	Лоджий, балконов, террас, веранд с коэф.=1	Лоджий, балконов, террас, веранд с пониж. коэф.	
1	2	3	4	5	6	7	8	9	10	11	12
4	11	339	3	Жилая комната	15,1	15,1	15,1				15,1
4	11	339	4	Кухня	14,2	14,2		14,2			14,2
	<b>11</b>	<b>339</b>		<b>ИТОГО:</b>	<b>39,5</b>	<b>39,5</b>	<b>15,1</b>	<b>24,4</b>	<b>0,0</b>	<b>0,0</b>	<b>39,5</b>
4	11	340	1	Коридор	4,8	4,8		4,8			4,8
4	11	340	2	Кухня	17,2	17,2		17,2			17,2
4	11	340	3	Жилая комната	16,7	16,7	16,7				16,7
4	11	340	4	С/У	4,6	4,6		4,6			4,6
	<b>11</b>	<b>340</b>		<b>ИТОГО:</b>	<b>43,3</b>	<b>43,3</b>	<b>16,7</b>	<b>26,6</b>	<b>0,0</b>	<b>0,0</b>	<b>43,3</b>
4	11	341	1	Коридор	7,8	7,8		7,8			7,8
4	11	341	2	С/У	4,5	4,5		4,5			4,5
4	11	341	3	Жилая комната	12,6	12,6	12,6				12,6
4	11	341	4	Кухня	10,6	10,6		10,6			10,6
4	11	341	5	Лоджия	2,7				2,7	1,4	1,4
	<b>11</b>	<b>341</b>		<b>ИТОГО:</b>	<b>38,2</b>	<b>35,5</b>	<b>12,6</b>	<b>22,9</b>	<b>2,7</b>	<b>1,4</b>	<b>36,9</b>
4	11	342	1	Коридор	4,5	4,5		4,5			4,5
4	11	342	2	Кухня	13,7	13,7		13,7			13,7
4	11	342	3	Жилая комната	16,2	16,2	16,2				16,2
4	11	342	4	С/У	5,1	5,1		5,1			5,1
4	11	342	5	Лоджия	2,7				2,7	1,4	1,4
	<b>11</b>	<b>342</b>		<b>ИТОГО:</b>	<b>42,2</b>	<b>39,5</b>	<b>16,2</b>	<b>23,3</b>	<b>2,7</b>	<b>1,4</b>	<b>40,9</b>
4	11	343	1	Коридор	4,9	4,9		4,9			4,9
4	11	343	2	С/У	4,6	4,6		4,6			4,6
4	11	343	3	Кухня - ниша	4,8	4,8		4,8			4,8
4	11	343	4	Жилая комната	11,3	11,3	11,3				11,3
	<b>11</b>	<b>343</b>		<b>ИТОГО:</b>	<b>25,6</b>	<b>25,6</b>	<b>11,3</b>	<b>14,3</b>	<b>0,0</b>	<b>0,0</b>	<b>25,6</b>
4	11	344	1	Коридор	5,0	5,0		5,0			5,0
4	11	344	2	Кухня - ниша	4,8	4,8		4,8			4,8

Литера	№ Этажа	№ Помещения	№ Части помещения	Назначение части помещения	Площадь с учетом неотапливаемых частей помещений с коэф.=1	Общая площадь жилого помещения	В том числе площадь				Площадь с учетом неотапливаемых частей помещений с пониж. коэф.
							Жилая	Подсобная	Лоджий, балконов, терасс, веранд с коэф.=1	Лоджий, балконов, терасс, веранд с пониж. коэф.	
1	2	3	4	5	6	7	8	9	10	11	12
4	11	344	3	Жилая комната	11,5	11,5	11,5				11,5
4	11	344	4	С/У	4,6	4,6		4,6			4,6
	<b>11</b>	<b>344</b>		<b>ИТОГО:</b>	<b>25,9</b>	<b>25,9</b>	<b>11,5</b>	<b>14,4</b>	<b>0,0</b>	<b>0,0</b>	<b>25,9</b>
4	11	345	1	Коридор	5,2	5,2		5,2			5,2
4	11	345	2	Кухня - ниша	4,2	4,2		4,2			4,2
4	11	345	3	Жилая комната	11,5	11,5	11,5				11,5
4	11	345	4	С/У	4,6	4,6		4,6			4,6
	<b>11</b>	<b>345</b>		<b>ИТОГО:</b>	<b>25,5</b>	<b>25,5</b>	<b>11,5</b>	<b>14,0</b>	<b>0,0</b>	<b>0,0</b>	<b>25,5</b>
4	11	346	1	Коридор	6,5	6,5		6,5			6,5
4	11	346	2	С/У	1,8	1,8		1,8			1,8
4	11	346	3	С/У	5,1	5,1		5,1			5,1
4	11	346	4	Жилая комната	11,6	11,6	11,6				11,6
4	11	346	5	Жилая комната	12,8	12,8	12,8				12,8
4	11	346	6	Кухня	20,1	20,1		20,1			20,1
4	11	346	7	Лоджия	3,9				3,9	2,0	2,0
	<b>11</b>	<b>346</b>		<b>ИТОГО:</b>	<b>61,8</b>	<b>57,9</b>	<b>24,4</b>	<b>33,5</b>	<b>3,9</b>	<b>2,0</b>	<b>59,9</b>
4	11	347	1	Коридор	7,7	7,7		7,7			7,7
4	11	347	2	С/У	1,8	1,8		1,8			1,8
4	11	347	3	Жилая комната	13,0	13,0	13,0				13,0
4	11	347	4	Жилая комната	12,8	12,8	12,8				12,8
4	11	347	5	Кухня	19,8	19,8		19,8			19,8
4	11	347	6	С/У	4,5	4,5		4,5			4,5
4	11	347	7	Лоджия	3,5				3,5	1,8	1,8
	<b>11</b>	<b>347</b>		<b>ИТОГО:</b>	<b>63,1</b>	<b>59,6</b>	<b>25,8</b>	<b>33,8</b>	<b>3,5</b>	<b>1,8</b>	<b>61,4</b>
4	11	348	1	Коридор	7,7	7,7		7,7			7,7
4	11	348	2	С/У	5,8	5,8		5,8			5,8
4	11	348	3	Кухня	19,9	19,9		19,9			19,9

Литера	№ Этажа	№ Помещения	№ Части помещения	Назначение части помещения	Площадь с учетом неотопливаемых частей помещений с коэф.=1	Общая площадь жилого помещения	В том числе площадь				Площадь с учетом неотопливаемых частей помещений с пониж. коэф.
							Жилая	Подсобная	Лоджий, балконов, терасс, веранд с коэф.=1	Лоджий, балконов, терасс, веранд с пониж. коэф.	
1	2	3	4	5	6	7	8	9	10	11	12
4	11	348	4	Жилая комната	11,7	11,7	11,7				11,7
4	11	348	5	Жилая комната	11,9	11,9	11,9				11,9
4	11	348	6	С/У	1,7	1,7		1,7			1,7
4	11	348	7	Лоджия	3,4				3,4	1,7	1,7
	<b>11</b>	<b>348</b>		<b>ИТОГО:</b>	<b>62,1</b>	<b>58,7</b>	<b>23,6</b>	<b>35,1</b>	<b>3,4</b>	<b>1,7</b>	<b>60,4</b>
4	11	349	1	Коридор	7,9	7,9		7,9			7,9
4	11	349	2	Жилая комната	13,1	13,1	13,1				13,1
4	11	349	3	Кухня	8,5	8,5		8,5			8,5
4	11	349	4	С/У	4,0	4,0		4,0			4,0
4	11	349	5	Лоджия	3,1				3,1	1,6	1,6
	<b>11</b>	<b>349</b>		<b>ИТОГО:</b>	<b>36,6</b>	<b>33,5</b>	<b>13,1</b>	<b>20,4</b>	<b>3,1</b>	<b>1,6</b>	<b>35,1</b>
	<b>11</b>			<b>ИТОГО по квартирам:</b>	<b>1017,7</b>	<b>972,1</b>	<b>393,9</b>	<b>578,2</b>	<b>45,6</b>	<b>23,3</b>	<b>995,4</b>
1	11	моп.1	1	Лестничная клетка ЛК1	12,6						
1	11	моп.1	2	Коридор	44,8						
1	11	моп.1	3	Лифтовой холл	10,3						
	<b>11</b>	<b>моп.1</b>		<b>ИТОГО:</b>	<b>67,7</b>						
4	11	моп.4	1	Лестничная клетка ЛК4	12,6						
4	11	моп.4	2	Лифтовой холл	10,3						
4	11	моп.4	3	Коридор	44,8						
	<b>11</b>	<b>моп.4</b>		<b>ИТОГО:</b>	<b>67,7</b>						
	<b>11</b>			<b>ИТОГО по МОП:</b>	<b>135,4</b>						
	<b>11</b>			<b>ИТОГО ПО ЭТАЖУ:</b>	<b>1153,1</b>	<b>972,1</b>	<b>393,9</b>	<b>578,2</b>	<b>45,6</b>	<b>23,3</b>	<b>995,4</b>



Литера	№ Этажа	№ Помещения	№ Части помещения	Назначение части помещения	Площадь с учетом неотопливаемых частей помещений с коэф.=1	Общая площадь жилого помещения	В том числе площадь				Площадь с учетом неотопливаемых частей помещений с пониж. коэф.
							Жилая	Подсобная	Лоджий, балконов, терасс, веранд с коэф.=1	Лоджий, балконов, терасс, веранд с пониж. коэф.	
1	2	3	4	5	6	7	8	9	10	11	12
1	12	121	1	Коридор	7,9	7,9		7,9			7,9
1	12	121	2	С/У	4,0	4,0		4,0			4,0
1	12	121	3	Кухня	8,6	8,6		8,6			8,6
1	12	121	4	Жилая комната	13,3	13,3	13,3				13,3
1	12	121	5	Лоджия	3,0				3,0	1,5	1,5
	12	121		<b>ИТОГО:</b>	<b>36,8</b>	<b>33,8</b>	<b>13,3</b>	<b>20,5</b>	<b>3,0</b>	<b>1,5</b>	<b>35,3</b>
1	12	122	1	Коридор	7,6	7,6		7,6			7,6
1	12	122	2	С/У	1,7	1,7		1,7			1,7
1	12	122	3	Жилая комната	12,3	12,3	12,3				12,3
1	12	122	4	Жилая комната	11,4	11,4	11,4				11,4
1	12	122	5	Кухня	19,9	19,9		19,9			19,9
1	12	122	6	С/У	5,8	5,8		5,8			5,8
1	12	122	7	Лоджия	3,4				3,4	1,7	1,7
	12	122		<b>ИТОГО:</b>	<b>62,1</b>	<b>58,7</b>	<b>23,7</b>	<b>35,0</b>	<b>3,4</b>	<b>1,7</b>	<b>60,4</b>
1	12	123	1	Коридор	7,8	7,8		7,8			7,8
1	12	123	2	С/У	4,6	4,6		4,6			4,6
1	12	123	3	Кухня	19,8	19,8		19,8			19,8
1	12	123	4	Жилая комната	12,9	12,9	12,9				12,9
1	12	123	5	Жилая комната	13,1	13,1	13,1				13,1
1	12	123	6	С/У	1,8	1,8		1,8			1,8
1	12	123	7	Лоджия	3,4				3,4	1,7	1,7
	12	123		<b>ИТОГО:</b>	<b>63,4</b>	<b>60,0</b>	<b>26,0</b>	<b>34,0</b>	<b>3,4</b>	<b>1,7</b>	<b>61,7</b>
1	12	124	1	Коридор	6,6	6,6		6,6			6,6
1	12	124	2	Кухня	20,3	20,3		20,3			20,3
1	12	124	3	Жилая комната	12,9	12,9	12,9				12,9
1	12	124	4	Жилая комната	11,7	11,7	11,7				11,7
1	12	124	5	С/У	4,9	4,9		4,9			4,9

Литера	№ Этажа	№ Помещения	№ Части помещения	Назначение части помещения	Площадь с учетом неотапливаемых частей помещений с коэф.=1	Общая площадь жилого помещения	В том числе площадь				Площадь с учетом неотапливаемых частей помещений с пониж. коэф.
							Жилая	Подсобная	Лоджий, балконов, терасс, веранд с коэф.=1	Лоджий, балконов, терасс, веранд с пониж. коэф.	
1	2	3	4	5	6	7	8	9	10	11	12
1	12	124	6	С/У	1,8	1,8		1,8			1,8
1	12	124	7	Лоджия	3,9				3,9	2,0	2,0
	<b>12</b>	<b>124</b>		<b>ИТОГО:</b>	<b>62,1</b>	<b>58,2</b>	<b>24,6</b>	<b>33,6</b>	<b>3,9</b>	<b>2,0</b>	<b>60,2</b>
1	12	125	1	Коридор	5,0	5,0		5,0			5,0
1	12	125	2	С/У	4,6	4,6		4,6			4,6
1	12	125	3	Кухня - ниша	4,2	4,2		4,2			4,2
1	12	125	4	Жилая комната	11,5	11,5	11,5				11,5
	<b>12</b>	<b>125</b>		<b>ИТОГО:</b>	<b>25,3</b>	<b>25,3</b>	<b>11,5</b>	<b>13,8</b>	<b>0,0</b>	<b>0,0</b>	<b>25,3</b>
1	12	126	1	Коридор	4,9	4,9		4,9			4,9
1	12	126	2	С/У	4,6	4,6		4,6			4,6
1	12	126	3	Кухня - ниша	4,8	4,8		4,8			4,8
1	12	126	4	Жилая комната	11,5	11,5	11,5				11,5
	<b>12</b>	<b>126</b>		<b>ИТОГО:</b>	<b>25,8</b>	<b>25,8</b>	<b>11,5</b>	<b>14,3</b>	<b>0,0</b>	<b>0,0</b>	<b>25,8</b>
1	12	127	1	Коридор	4,8	4,8		4,8			4,8
1	12	127	2	Кухня - ниша	4,8	4,8		4,8			4,8
1	12	127	3	Жилая комната	11,5	11,5	11,5				11,5
1	12	127	4	С/У	4,7	4,7		4,7			4,7
	<b>12</b>	<b>127</b>		<b>ИТОГО:</b>	<b>25,8</b>	<b>25,8</b>	<b>11,5</b>	<b>14,3</b>	<b>0,0</b>	<b>0,0</b>	<b>25,8</b>
1	12	128	1	Коридор	4,4	4,4		4,4			4,4
1	12	128	2	С/У	5,0	5,0		5,0			5,0
1	12	128	3	Жилая комната	16,2	16,2	16,2				16,2
1	12	128	4	Кухня	13,9	13,9		13,9			13,9
1	12	128	5	Лоджия	2,9				2,9	1,5	1,5
	<b>12</b>	<b>128</b>		<b>ИТОГО:</b>	<b>42,4</b>	<b>39,5</b>	<b>16,2</b>	<b>23,3</b>	<b>2,9</b>	<b>1,5</b>	<b>41,0</b>
1	12	129	1	Коридор	7,9	7,9		7,9			7,9
1	12	129	2	Кухня	10,6	10,6		10,6			10,6
1	12	129	3	Жилая комната	12,5	12,5	12,5				12,5

Литера	№ Этажа	№ Помещения	№ Части помещения	Назначение части помещения	Площадь с учетом неотопливаемых частей помещений с коэф.=1	Общая площадь жилого помещения	В том числе площадь				Площадь с учетом неотопливаемых частей помещений с пониж. коэф.
							Жилая	Подсобная	Лоджий, балконов, терасс, веранд с коэф.=1	Лоджий, балконов, терасс, веранд с пониж. коэф.	
1	2	3	4	5	6	7	8	9	10	11	12
1	12	129	4	С/У	4,5	4,5		4,5			4,5
1	12	129	5	Лоджия	2,7				2,7	1,4	1,4
	<b>12</b>	<b>129</b>		<b>ИТОГО:</b>	<b>38,2</b>	<b>35,5</b>	<b>12,5</b>	<b>23,0</b>	<b>2,7</b>	<b>1,4</b>	<b>36,9</b>
1	12	130	1	Коридор	4,8	4,8		4,8			4,8
1	12	130	2	С/У	4,6	4,6		4,6			4,6
1	12	130	3	Жилая комната	16,9	16,9	16,9				16,9
1	12	130	4	Кухня	17,2	17,2		17,2			17,2
	<b>12</b>	<b>130</b>		<b>ИТОГО:</b>	<b>43,5</b>	<b>43,5</b>	<b>16,9</b>	<b>26,6</b>	<b>0,0</b>	<b>0,0</b>	<b>43,5</b>
1	12	131	1	Коридор	6,1	6,1		6,1			6,1
1	12	131	2	Кухня	14,2	14,2		14,2			14,2
1	12	131	3	Жилая комната	15,2	15,2	15,2				15,2
1	12	131	4	С/У	4,1	4,1		4,1			4,1
	<b>12</b>	<b>131</b>		<b>ИТОГО:</b>	<b>39,6</b>	<b>39,6</b>	<b>15,2</b>	<b>24,4</b>	<b>0,0</b>	<b>0,0</b>	<b>39,6</b>
1	12	132	1	Коридор	7,7	7,7		7,7			7,7
1	12	132	2	С/У	4,2	4,2		4,2			4,2
1	12	132	3	Жилая комната	15,0	15,0	15,0				15,0
1	12	132	4	Кухня	14,3	14,3		14,3			14,3
1	12	132	5	Лоджия	3,3				3,3	1,7	1,7
	<b>12</b>	<b>132</b>		<b>ИТОГО:</b>	<b>44,5</b>	<b>41,2</b>	<b>15,0</b>	<b>26,2</b>	<b>3,3</b>	<b>1,7</b>	<b>42,9</b>
4	12	350	1	Коридор	7,7	7,7		7,7			7,7
4	12	350	2	Кухня	14,3	14,3		14,3			14,3
4	12	350	3	Жилая комната	15,0	15,0	15,0				15,0
4	12	350	4	С/У	4,2	4,2		4,2			4,2
	12	350	5	Лоджия	3,1				3,1	1,6	1,6
	<b>12</b>	<b>350</b>		<b>ИТОГО:</b>	<b>44,3</b>	<b>41,2</b>	<b>15,0</b>	<b>26,2</b>	<b>3,1</b>	<b>1,6</b>	<b>42,8</b>
4	12	351	1	Коридор	6,1	6,1		6,1			6,1
4	12	351	2	С/У	4,2	4,2		4,2			4,2

Литера	№ Этажа	№ Помещения	№ Части помещения	Назначение части помещения	Площадь с учетом неотапливаемых частей помещений с коэф.=1	Общая площадь жилого помещения	В том числе площадь				Площадь с учетом неотапливаемых частей помещений с пониж. коэф.
							Жилая	Подсобная	Лоджий, балконов, террас, веранд с коэф.=1	Лоджий, балконов, террас, веранд с пониж. коэф.	
1	2	3	4	5	6	7	8	9	10	11	12
4	12	351	3	Жилая комната	15,2	15,2	15,2				15,2
4	12	351	4	Кухня	14,3	14,3		14,3			14,3
	<b>12</b>	<b>351</b>		<b>ИТОГО:</b>	<b>39,8</b>	<b>39,8</b>	<b>15,2</b>	<b>24,6</b>	<b>0,0</b>	<b>0,0</b>	<b>39,8</b>
4	12	352	1	Коридор	4,8	4,8		4,8			4,8
4	12	352	2	Кухня	17,2	17,2		17,2			17,2
4	12	352	3	Жилая комната	16,8	16,8	16,8				16,8
4	12	352	4	С/У	4,5	4,5		4,5			4,5
	<b>12</b>	<b>352</b>		<b>ИТОГО:</b>	<b>43,3</b>	<b>43,3</b>	<b>16,8</b>	<b>26,5</b>	<b>0,0</b>	<b>0,0</b>	<b>43,3</b>
4	12	353	1	Коридор	6,7	6,7		6,7			6,7
4	12	353	2	С/У	4,5	4,5		4,5			4,5
4	12	353	3	Жилая комната	13,6	13,6	13,6				13,6
4	12	353	4	Кухня	10,6	10,6		10,6			10,6
4	12	353	5	Лоджия	2,7				2,7	1,4	1,4
	<b>12</b>	<b>353</b>		<b>ИТОГО:</b>	<b>38,1</b>	<b>35,4</b>	<b>13,6</b>	<b>21,8</b>	<b>2,7</b>	<b>1,4</b>	<b>36,8</b>
4	12	354	1	Коридор	4,5	4,5		4,5			4,5
4	12	354	2	Кухня	13,7	13,7		13,7			13,7
4	12	354	3	Жилая комната	16,2	16,2	16,2				16,2
4	12	354	4	С/У	5,1	5,1		5,1			5,1
4	12	354	5	Лоджия	2,7				2,7	1,4	1,4
	<b>12</b>	<b>354</b>		<b>ИТОГО:</b>	<b>42,2</b>	<b>39,5</b>	<b>16,2</b>	<b>23,3</b>	<b>2,7</b>	<b>1,4</b>	<b>40,9</b>
4	12	355	1	Коридор	4,9	4,9		4,9			4,9
4	12	355	2	С/У	4,6	4,6		4,6			4,6
4	12	355	3	Кухня - ниша	4,8	4,8		4,8			4,8
4	12	355	4	Жилая комната	11,5	11,5	11,5				11,5
	<b>12</b>	<b>355</b>		<b>ИТОГО:</b>	<b>25,8</b>	<b>25,8</b>	<b>11,5</b>	<b>14,3</b>	<b>0,0</b>	<b>0,0</b>	<b>25,8</b>
4	12	356	1	Коридор	4,9	4,9		4,9			4,9
4	12	356	2	Кухня - ниша	4,8	4,8		4,8			4,8

Литера	№ Этажа	№ Помещения	№ Части помещения	Назначение части помещения	Площадь с учетом неотапливаемых частей помещений с коэф.=1	Общая площадь жилого помещения	В том числе площадь				Площадь с учетом неотапливаемых частей помещений с пониж. коэф.
							Жилая	Подсобная	Лоджий, балконов, терасс, веранд с коэф.=1	Лоджий, балконов, терасс, веранд с пониж. коэф.	
1	2	3	4	5	6	7	8	9	10	11	12
4	12	356	3	Жилая комната	11,5	11,5	11,5				11,5
4	12	356	4	С/У	4,6	4,6		4,6			4,6
	<b>12</b>	<b>356</b>		<b>ИТОГО:</b>	<b>25,8</b>	<b>25,8</b>	<b>11,5</b>	<b>14,3</b>	<b>0,0</b>	<b>0,0</b>	<b>25,8</b>
4	12	357	1	Коридор	5,2	5,2		5,2			5,2
4	12	357	2	Кухня - ниша	4,2	4,2		4,2			4,2
4	12	357	3	Жилая комната	11,6	11,6	11,6				11,6
4	12	357	4	С/У	4,5	4,5		4,5			4,5
	<b>12</b>	<b>357</b>		<b>ИТОГО:</b>	<b>25,5</b>	<b>25,5</b>	<b>11,6</b>	<b>13,9</b>	<b>0,0</b>	<b>0,0</b>	<b>25,5</b>
4	12	358	1	Коридор	6,6	6,6		6,6			6,6
4	12	358	2	С/У	1,8	1,8		1,8			1,8
4	12	358	3	С/У	5,0	5,0		5,0			5,0
4	12	358	4	Жилая комната	11,6	11,6	11,6				11,6
4	12	358	5	Жилая комната	12,9	12,9	12,9				12,9
4	12	358	6	Кухня	20,3	20,3		20,3			20,3
4	12	358	7	Лоджия	3,8				3,8	1,9	1,9
	<b>12</b>	<b>358</b>		<b>ИТОГО:</b>	<b>62,0</b>	<b>58,2</b>	<b>24,5</b>	<b>33,7</b>	<b>3,8</b>	<b>1,9</b>	<b>60,1</b>
4	12	359	1	Коридор	7,8	7,8		7,8			7,8
4	12	359	2	С/У	1,8	1,8		1,8			1,8
4	12	359	3	Жилая комната	13,0	13,0	13,0				13,0
4	12	359	4	Жилая комната	13,0	13,0	13,0				13,0
4	12	359	5	Кухня	19,7	19,7		19,7			19,7
4	12	359	6	С/У	4,6	4,6		4,6			4,6
4	12	359	7	Лоджия	3,4				3,4	1,7	1,7
	<b>12</b>	<b>359</b>		<b>ИТОГО:</b>	<b>63,3</b>	<b>59,9</b>	<b>26,0</b>	<b>33,9</b>	<b>3,4</b>	<b>1,7</b>	<b>61,6</b>
4	12	360	1	Коридор	7,7	7,7		7,7			7,7
4	12	360	2	С/У	5,9	5,9		5,9			5,9
4	12	360	3	Кухня	19,9	19,9		19,9			19,9

Литера	№ Этажа	№ Помещения	№ Части помещения	Назначение части помещения	Площадь с учетом неотапливаемых частей помещений с коэф.=1	Общая площадь жилого помещения	В том числе площадь				Площадь с учетом неотапливаемых частей помещений с пониж. коэф.
							Жилая	Подсобная	Лоджий, балконов, терасс, веранд с коэф.=1	Лоджий, балконов, терасс, веранд с пониж. коэф.	
1	2	3	4	5	6	7	8	9	10	11	12
4	12	360	4	Жилая комната	11,8	11,8	11,8				11,8
4	12	360	5	Жилая комната	11,8	11,8	11,8				11,8
4	12	360	6	С/У	1,7	1,7		1,7			1,7
4	12	360	7	Лоджия	3,3				3,3	1,7	1,7
	12	360		<b>ИТОГО:</b>	<b>62,1</b>	<b>58,8</b>	<b>23,6</b>	<b>35,2</b>	<b>3,3</b>	<b>1,7</b>	<b>60,5</b>
4	12	361	1	Коридор	8,0	8,0		8,0			8,0
4	12	361	2	Жилая комната	13,2	13,2	13,2				13,2
4	12	361	3	Кухня	8,5	8,5		8,5			8,5
4	12	361	4	С/У	4,0	4,0		4,0			4,0
4	12	361	5	Лоджия	2,9				2,9	1,5	1,5
	12	361		<b>ИТОГО:</b>	<b>36,6</b>	<b>33,7</b>	<b>13,2</b>	<b>20,5</b>	<b>2,9</b>	<b>1,5</b>	<b>35,2</b>
	12			<b>ИТОГО по квартирам:</b>	<b>1018,3</b>	<b>973,8</b>	<b>396,6</b>	<b>577,2</b>	<b>44,5</b>	<b>22,7</b>	<b>996,5</b>
1	12	моп.1	1	Лестничная клетка ЛК1	12,6						
1	12	моп.1	2	Коридор	44,8						
1	12	моп.1	3	Лифтовой холл	10,3						
	12	моп.1		<b>ИТОГО:</b>	<b>67,7</b>						
4	12	моп.4	1	Лестничная клетка ЛК4	12,6						
4	12	моп.4	2	Лифтовой холл	10,3						
4	12	моп.4	3	Коридор	44,8						
	12	моп.4		<b>ИТОГО:</b>	<b>67,7</b>						
	12			<b>ИТОГО по МОП:</b>	<b>135,4</b>						
	12			<b>ИТОГО ПО ЭТАЖУ:</b>	<b>1153,7</b>	<b>973,8</b>	<b>396,6</b>	<b>577,2</b>	<b>44,5</b>	<b>22,7</b>	<b>996,5</b>

Литера	№ Этажа	№ Помещения	№ Части помещения	Назначение части помещения	Площадь с учетом неотопливаемых частей помещений с коэф.=1	Общая площадь жилого помещения	В том числе площадь				Площадь с учетом неотопливаемых частей помещений с пониж. коэф.
							Жилая	Подсобная	Лоджий, балконов, терасс, веранд с коэф.=1	Лоджий, балконов, терасс, веранд с пониж. коэф.	
1	2	3	4	5	6	7	8	9	10	11	12
1	13	133	1	Коридор	8,1	8,1		8,1			8,1
1	13	133	2	С/У	4,0	4,0		4,0			4,0
1	13	133	3	Кухня	8,6	8,6		8,6			8,6
1	13	133	4	Жилая комната	13,1	13,1	13,1				13,1
1	13	133	5	Лоджия	3,0				3,0	1,5	1,5
	<b>13</b>	<b>133</b>		<b>ИТОГО:</b>	<b>36,8</b>	<b>33,8</b>	<b>13,1</b>	<b>20,7</b>	<b>3,0</b>	<b>1,5</b>	<b>35,3</b>
1	13	134	1	Коридор	8,1	8,1		8,1			8,1
1	13	134	2	С/У	1,8	1,8		1,8			1,8
1	13	134	3	Жилая комната	11,9	11,9	11,9				11,9
1	13	134	4	Жилая комната	11,8	11,8	11,8				11,8
1	13	134	5	Кухня	19,9	19,9		19,9			19,9
1	13	134	6	С/У	5,3	5,3		5,3			5,3
1	13	134	7	Терраса	3,4				3,4	1,0	1,0
	<b>13</b>	<b>134</b>		<b>ИТОГО:</b>	<b>62,2</b>	<b>58,8</b>	<b>23,7</b>	<b>35,1</b>	<b>3,4</b>	<b>1,0</b>	<b>59,8</b>
1	13	135	1	Коридор	7,9	7,9		7,9			7,9
1	13	135	2	С/У	4,6	4,6		4,6			4,6
1	13	135	3	Кухня	19,8	19,8		19,8			19,8
1	13	135	4	Жилая комната	12,9	12,9	12,9				12,9
1	13	135	5	Жилая комната	13,0	13,0	13,0				13,0
1	13	135	6	С/У	1,8	1,8		1,8			1,8
1	13	135	7	Терраса	3,4				3,4	1,0	1,0
	<b>13</b>	<b>135</b>		<b>ИТОГО:</b>	<b>63,4</b>	<b>60,0</b>	<b>25,9</b>	<b>34,1</b>	<b>3,4</b>	<b>1,0</b>	<b>61,0</b>
1	13	136	1	Коридор	6,5	6,5		6,5			6,5
1	13	136	2	Кухня	20,2	20,2		20,2			20,2
1	13	136	3	Жилая комната	12,8	12,8	12,8				12,8
1	13	136	4	Жилая комната	12,3	12,3	12,3				12,3
1	13	136	5	С/У	4,4	4,4		4,4			4,4

Литера	№ Этажа	№ Помещения	№ Части помещения	Назначение части помещения	Площадь с учетом неотопливаемых частей помещений с коэф.=1	Общая площадь жилого помещения	В том числе площадь				Площадь с учетом неотопливаемых частей помещений с пониж. коэф.
							Жилая	Подсобная	Лоджий, балконов, террас, веранд с коэф.=1	Лоджий, балконов, террас, веранд с пониж. коэф.	
1	2	3	4	5	6	7	8	9	10	11	12
1	13	136	6	С/У	1,8	1,8		1,8			1,8
1	13	136	7	Терраса	4,4				4,4	1,3	1,3
	<b>13</b>	<b>136</b>		<b>ИТОГО:</b>	<b>62,4</b>	<b>58,0</b>	<b>25,1</b>	<b>32,9</b>	<b>4,4</b>	<b>1,3</b>	<b>59,3</b>
1	13	137	1	Коридор	7,5	7,5		7,5			7,5
1	13	137	2	С/У	2,4	2,4		2,4			2,4
1	13	137	3	С/У	4,4	4,4		4,4			4,4
1	13	137	4	Жилая комната	13,3	13,3	13,3				13,3
1	13	137	5	Жилая комната	14,8	14,8	14,8				14,8
1	13	137	6	Кухня-столовая	22,0	22,0		22,0			22,0
1	13	137	7	Терраса	12,1				12,1	3,6	3,6
	<b>13</b>	<b>137</b>		<b>ИТОГО:</b>	<b>76,5</b>	<b>64,4</b>	<b>28,1</b>	<b>36,3</b>	<b>12,1</b>	<b>3,6</b>	<b>68,0</b>
1	13	138	1	Коридор	13,1	13,1		13,1			13,1
1	13	138	2	С/У	3,2	3,2		3,2			3,2
1	13	138	3	Жилая комната	15,0	15,0	15,0				15,0
1	13	138	4	Кухня	14,3	14,3		14,3			14,3
1	13	138	5	Жилая комната	14,2	14,2	14,2				14,2
1	13	138	6	Жилая комната	10,0	10,0	10,0				10,0
1	13	138	7	С/У	4,5	4,5		4,5			4,5
1	13	138	8	Терраса	3,8				3,8	1,1	1,1
1	13	138	9	Терраса	2,8				2,8	0,8	0,8
	<b>13</b>	<b>138</b>		<b>ИТОГО:</b>	<b>80,9</b>	<b>74,3</b>	<b>39,2</b>	<b>35,1</b>	<b>6,6</b>	<b>1,9</b>	<b>76,2</b>
1	13	139	1	Коридор	4,8	4,8		4,8			4,8
1	13	139	2	С/У	4,5	4,5		4,5			4,5
1	13	139	3	Жилая комната	12,8	12,8	12,8				12,8
1	13	139	4	Кухня	17,3	17,3		17,3			17,3
1	13	139	5	Терраса	2,8				2,8	0,8	0,8
	<b>13</b>	<b>139</b>		<b>ИТОГО:</b>	<b>42,2</b>	<b>39,4</b>	<b>12,8</b>	<b>26,6</b>	<b>2,8</b>	<b>0,8</b>	<b>40,2</b>



Литера	№ Этажа	№ Помещения	№ Части помещения	Назначение части помещения	Площадь с учетом неотопливаемых частей помещений с коэф.=1	Общая площадь жилого помещения	В том числе площадь				Площадь с учетом неотопливаемых частей помещений с пониж. коэф.
							Жилая	Подсобная	Лоджий, балконов, терасс, веранд с коэф.=1	Лоджий, балконов, терасс, веранд с пониж. коэф.	
1	2	3	4	5	6	7	8	9	10	11	12
1	13	140	1	Коридор	6,1	6,1		6,1			6,1
1	13	140	2	Кухня	14,4	14,4		14,4			14,4
1	13	140	3	Жилая комната	11,3	11,3	11,3				11,3
1	13	140	4	С/У	4,2	4,2		4,2			4,2
1	13	140	5	Терраса	3,1				3,1	0,9	0,9
	<b>13</b>	<b>140</b>		<b>ИТОГО:</b>	<b>39,1</b>	<b>36,0</b>	<b>11,3</b>	<b>24,7</b>	<b>3,1</b>	<b>0,9</b>	<b>36,9</b>
1	13	141	1	Коридор	7,7	7,7		7,7			7,7
1	13	141	2	С/У	4,2	4,2		4,2			4,2
1	13	141	3	Жилая комната	11,4	11,4	11,4				11,4
1	13	141	4	Кухня	13,9	13,9		13,9			13,9
1	13	141	5	Терраса	6,8				6,8	2,0	2,0
	<b>13</b>	<b>141</b>		<b>ИТОГО:</b>	<b>44,0</b>	<b>37,2</b>	<b>11,4</b>	<b>25,8</b>	<b>6,8</b>	<b>2,0</b>	<b>39,2</b>
4	13	362	1	Коридор	7,7	7,7		7,7			7,7
4	13	362	2	Кухня	13,9	13,9		13,9			13,9
4	13	362	3	Жилая комната	11,4	11,4	11,4				11,4
4	13	362	4	С/У	4,2	4,2		4,2			4,2
4	13	362	5	Терраса	6,9				6,9	2,1	2,1
	<b>13</b>	<b>362</b>		<b>ИТОГО:</b>	<b>44,1</b>	<b>37,2</b>	<b>11,4</b>	<b>25,8</b>	<b>6,9</b>	<b>2,1</b>	<b>39,3</b>
4	13	363	1	Коридор	6,0	6,0		6,0			6,0
4	13	363	2	С/У	4,2	4,2		4,2			4,2
4	13	363	3	Жилая комната	11,2	11,2	11,2				11,2
4	13	363	4	Кухня	14,3	14,3		14,3			14,3
4	13	363	5	Терраса	3,1				3,1	0,9	0,9
	<b>13</b>	<b>363</b>		<b>ИТОГО:</b>	<b>38,8</b>	<b>35,7</b>	<b>11,2</b>	<b>24,5</b>	<b>3,1</b>	<b>0,9</b>	<b>36,6</b>
4	13	364	1	Коридор	4,8	4,8		4,8			4,8
4	13	364	2	Кухня	17,3	17,3		17,3			17,3
4	13	364	3	Жилая комната	12,9	12,9	12,9				12,9

Литера	№ Этажа	№ Помещения	№ Части помещения	Назначение части помещения	Площадь с учетом неотопливаемых частей помещений с коэф.=1	Общая площадь жилого помещения	В том числе площадь				Площадь с учетом неотопливаемых частей помещений с пониж. коэф.
							Жилая	Подсобная	Лоджий, балконов, терасс, веранд с коэф.=1	Лоджий, балконов, терасс, веранд с пониж. коэф.	
1	2	3	4	5	6	7	8	9	10	11	12
4	13	364	4	С/У	4,5	4,5		4,5			4,5
4	13	364	5	Терраса	2,7				2,7	0,8	0,8
	<b>13</b>	<b>364</b>		<b>ИТОГО:</b>	<b>42,2</b>	<b>39,5</b>	<b>12,9</b>	<b>26,6</b>	<b>2,7</b>	<b>0,8</b>	<b>40,3</b>
4	13	365	1	Коридор	13,1	13,1		13,1			13,1
4	13	365	2	С/У	4,5	4,5		4,5			4,5
4	13	365	3	Жилая комната	10,2	10,2	10,2				10,2
4	13	365	4	Жилая комната	14,3	14,3	14,3				14,3
4	13	365	5	Кухня	14,4	14,4		14,4			14,4
4	13	365	6	Жилая комната	15,1	15,1	15,1				15,1
4	13	365	7	С/У	3,2	3,2		3,2			3,2
4	13	365	8	Терраса	2,8				2,8	0,8	0,8
4	13	365	9	Терраса	3,8				3,8	1,1	1,1
	<b>13</b>	<b>365</b>		<b>ИТОГО:</b>	<b>81,4</b>	<b>74,8</b>	<b>39,6</b>	<b>35,2</b>	<b>6,6</b>	<b>1,9</b>	<b>76,7</b>
4	13	366	1	Коридор	7,4	7,4		7,4			7,4
4	13	366	2	Кухня-столовая	22,0	22,0		22,0			22,0
4	13	366	3	Жилая комната	14,7	14,7	14,7				14,7
4	13	366	4	Жилая комната	13,3	13,3	13,3				13,3
4	13	366	5	С/У	4,4	4,4		4,4			4,4
4	13	366	6	С/У	2,4	2,4		2,4			2,4
4	13	366	7	Терраса	12,2				12,2	3,7	3,7
	<b>13</b>	<b>366</b>		<b>ИТОГО:</b>	<b>76,4</b>	<b>64,2</b>	<b>28,0</b>	<b>36,2</b>	<b>12,2</b>	<b>3,7</b>	<b>67,9</b>
4	13	367	1	Коридор	6,5	6,5		6,5			6,5
4	13	367	2	С/У	1,8	1,8		1,8			1,8
4	13	367	3	С/У	4,4	4,4		4,4			4,4
4	13	367	4	Жилая комната	12,1	12,1	12,1				12,1
4	13	367	5	Жилая комната	12,9	12,9	12,9				12,9
4	13	367	6	Кухня	20,2	20,2		20,2			20,2

Литера	№ Этажа	№ Помещения	№ Части помещения	Назначение части помещения	Площадь с учетом неотопливаемых частей помещений с коэф.=1	Общая площадь жилого помещения	В том числе площадь				Площадь с учетом неотопливаемых частей помещений с пониж. коэф.
							Жилая	Подсобная	Лоджий, балконов, терасс, веранд с коэф.=1	Лоджий, балконов, терасс, веранд с пониж. коэф.	
1	2	3	4	5	6	7	8	9	10	11	12
4	13	367	7	Терраса	4,5				4,5	1,4	1,4
	<b>13</b>	<b>367</b>		<b>ИТОГО:</b>	<b>62,4</b>	<b>57,9</b>	<b>25,0</b>	<b>32,9</b>	<b>4,5</b>	<b>1,4</b>	<b>59,3</b>
4	13	368	1	Коридор	7,7	7,7		7,7			7,7
4	13	368	2	С/У	1,8	1,8		1,8			1,8
4	13	368	3	Жилая комната	13,1	13,1	13,1				13,1
4	13	368	4	Жилая комната	13,0	13,0	13,0				13,0
4	13	368	5	Кухня	19,8	19,8		19,8			19,8
4	13	368	6	С/У	4,6	4,6		4,6			4,6
4	13	368	7	Терраса	3,6				3,6	1,1	1,1
	<b>13</b>	<b>368</b>		<b>ИТОГО:</b>	<b>63,6</b>	<b>60,0</b>	<b>26,1</b>	<b>33,9</b>	<b>3,6</b>	<b>1,1</b>	<b>61,1</b>
4	13	369	1	Коридор	7,7	7,7		7,7			7,7
4	13	369	2	С/У	5,9	5,9		5,9			5,9
4	13	369	3	Кухня	20,0	20,0		20,0			20,0
4	13	369	4	Жилая комната	11,8	11,8	11,8				11,8
4	13	369	5	Жилая комната	11,8	11,8	11,8				11,8
4	13	369	6	С/У	1,8	1,8		1,8			1,8
4	13	369	7	Терраса	3,7				3,7	1,1	1,1
	<b>13</b>	<b>369</b>		<b>ИТОГО:</b>	<b>62,7</b>	<b>59,0</b>	<b>23,6</b>	<b>35,4</b>	<b>3,7</b>	<b>1,1</b>	<b>60,1</b>
4	13	370	1	Коридор	8,0	8,0		8,0			8,0
4	13	370	2	Жилая комната	13,3	13,3	13,3				13,3
4	13	370	3	Кухня	8,5	8,5		8,5			8,5
4	13	370	4	С/У	4,0	4,0		4,0			4,0
4	13	370	5	Лоджия	2,9				2,9	1,5	1,5
	<b>13</b>	<b>370</b>		<b>ИТОГО:</b>	<b>36,7</b>	<b>33,8</b>	<b>13,3</b>	<b>20,5</b>	<b>2,9</b>	<b>1,5</b>	<b>35,3</b>
	<b>13</b>			<b>ИТОГО по квартирам:</b>	<b>1015,8</b>	<b>924,0</b>	<b>381,7</b>	<b>542,3</b>	<b>91,8</b>	<b>28,5</b>	<b>952,5</b>
1	13	моп.1	1	Лестничная клетка ЛК1	12,6						
1	13	моп.1	2	Коридор	44,8						

Литера	№ Этажа	№ Помещения	№ Части помещения	Назначение части помещения	Площадь с учетом неотапливаемых частей помещений с коэф.=1	Общая площадь жилого помещения	В том числе площадь				Площадь с учетом неотапливаемых частей помещений с пониж. коэф.
							Жилая	Подсобная	Лоджий, балконов, терасс, веранд с коэф.=1	Лоджий, балконов, терасс, веранд с пониж. коэф.	
1	2	3	4	5	6	7	8	9	10	11	12
1	13	моп.1	3	Лифтовой холл	10,3						
	<b>13</b>	<b>моп.1</b>		<b>ИТОГО:</b>	<b>67,7</b>						
4	13	моп.4	1	Лестничная клетка ЛК4	12,6						
4	13	моп.4	2	Лифтовой холл	10,3						
4	13	моп.4	3	Коридор	44,8						
	<b>13</b>	<b>моп.4</b>		<b>ИТОГО:</b>	<b>67,7</b>						
	<b>13</b>			<b>ИТОГО по МОП:</b>	<b>135,4</b>						
	<b>13</b>			<b>ИТОГО ПО ЭТАЖУ:</b>	<b>1151,2</b>	<b>924,0</b>	<b>381,7</b>	<b>542,3</b>	<b>91,8</b>	<b>28,5</b>	<b>952,5</b>

Литера	№ Этажа	№ Помещения	№ Части помещения	Назначение части помещения	Площадь с учетом неотопливаемых частей помещений с коэф.=1	Общая площадь жилого помещения	В том числе площадь				Площадь с учетом неотопливаемых частей помещений с пониж. коэф.
							Жилая	Подсобная	Лоджий, балконов, терасс, веранд с коэф.=1	Лоджий, балконов, терасс, веранд с пониж. коэф.	
1	2	3	4	5	6	7	8	9	10	11	12
1	14	142	1	Коридор	8,1	8,1		8,1			8,1
1	14	142	2	С/У	4,0	4,0		4,0			4,0
1	14	142	3	Кухня	8,6	8,6		8,6			8,6
1	14	142	4	Жилая комната	13,1	13,1	13,1				13,1
1	14	142	5	Лоджия	2,9				2,9	1,5	1,5
	14	142		<b>ИТОГО:</b>	<b>36,7</b>	<b>33,8</b>	<b>13,1</b>	<b>20,7</b>	<b>2,9</b>	<b>1,5</b>	<b>35,3</b>
1	14	143	1	Коридор	7,5	7,5		7,5			7,5
1	14	143	2	С/У	1,7	1,7		1,7			1,7
1	14	143	3	Жилая комната	12,0	12,0	12,0				12,0
1	14	143	4	Жилая комната	17,1	17,1	17,1				17,1
1	14	143	5	Кухня	10,6	10,6		10,6			10,6
1	14	143	6	С/У	5,9	5,9		5,9			5,9
1	14	143	7	Терраса	2,7				2,7	0,8	0,8
1	14	143	8	Балкон	2,9				2,9	0,9	0,9
	14	143		<b>ИТОГО:</b>	<b>60,4</b>	<b>54,8</b>	<b>29,1</b>	<b>25,7</b>	<b>5,6</b>	<b>1,7</b>	<b>56,5</b>
1	14	144	1	Коридор	7,7	7,7		7,7			7,7
1	14	144	2	С/У	4,6	4,6		4,6			4,6
1	14	144	3	Кухня	9,4	9,4		9,4			9,4
1	14	144	4	Жилая комната	19,6	19,6	19,6				19,6
1	14	144	5	Жилая комната	13,1	13,1	13,1				13,1
1	14	144	6	С/У	1,8	1,8		1,8			1,8
1	14	144	7	Балкон	2,9				2,9	0,9	0,9
1	14	144	8	Терраса	2,5				2,5	0,8	0,8
	14	144		<b>ИТОГО:</b>	<b>61,6</b>	<b>56,2</b>	<b>32,7</b>	<b>23,5</b>	<b>5,4</b>	<b>1,7</b>	<b>57,9</b>
1	14	145	1	Коридор	6,6	6,6		6,6			6,6
1	14	145	2	Кухня	20,2	20,2		20,2			20,2
1	14	145	3	Жилая комната	12,9	12,9	12,9				12,9

Литера	№ Этажа	№ Помещения	№ Части помещения	Назначение части помещения	Площадь с учетом неотопливаемых частей помещений с коэф.=1	Общая площадь жилого помещения	В том числе площадь				Площадь с учетом неотопливаемых частей помещений с пониж. коэф.
							Жилая	Подсобная	Лоджий, балконов, терасс, веранд с коэф.=1	Лоджий, балконов, терасс, веранд с пониж. коэф.	
1	2	3	4	5	6	7	8	9	10	11	12
1	14	145	4	Жилая комната	12,5	12,5	12,5				12,5
1	14	145	5	С/У	4,3	4,3		4,3			4,3
1	14	145	6	С/У	1,7	1,7		1,7			1,7
1	14	145	7	Балкон	3,0				3,0	0,9	0,9
	14	145		<b>ИТОГО:</b>	<b>61,2</b>	<b>58,2</b>	<b>25,4</b>	<b>32,8</b>	<b>3,0</b>	<b>0,9</b>	<b>59,1</b>
1	14	146	1	Коридор	7,3	7,3		7,3			7,3
1	14	146	2	С/У	2,4	2,4		2,4			2,4
1	14	146	3	С/У	4,4	4,4		4,4			4,4
1	14	146	4	Жилая комната	13,3	13,3	13,3				13,3
1	14	146	5	Жилая комната	14,9	14,9	14,9				14,9
1	14	146	6	Кухня-столовая	22,1	22,1		22,1			22,1
1	14	146	7	Балкон	3,0				3,0	0,9	0,9
	14	146		<b>ИТОГО:</b>	<b>67,4</b>	<b>64,4</b>	<b>28,2</b>	<b>36,2</b>	<b>3,0</b>	<b>0,9</b>	<b>65,3</b>
1	14	147	1	Коридор	13,2	13,2		13,2			13,2
1	14	147	2	С/У	3,2	3,2		3,2			3,2
1	14	147	3	Жилая комната	15,1	15,1	15,1				15,1
1	14	147	4	Кухня	14,4	14,4		14,4			14,4
1	14	147	5	Жилая комната	10,4	10,4	10,4				10,4
1	14	147	6	Жилая комната	10,0	10,0	10,0				10,0
1	14	147	7	С/У	4,6	4,6		4,6			4,6
1	14	147	8	Балкон	2,9				2,9	0,9	0,9
1	14	147	9	Терраса	2,7				2,7	0,8	0,8
1	14	147	10	Балкон	2,7				2,7	0,8	0,8
	14	147		<b>ИТОГО:</b>	<b>79,2</b>	<b>70,9</b>	<b>35,5</b>	<b>35,4</b>	<b>8,3</b>	<b>2,5</b>	<b>73,4</b>
1	14	148	1	Коридор	4,8	4,8		4,8			4,8
1	14	148	2	С/У	4,5	4,5		4,5			4,5
1	14	148	3	Жилая комната	13,1	13,1	13,1				13,1

Литера	№ Этажа	№ Помещения	№ Части помещения	Назначение части помещения	Площадь с учетом неотопливаемых частей помещений с коэф.=1	Общая площадь жилого помещения	В том числе площадь				Площадь с учетом неотопливаемых частей помещений с пониж. коэф.
							Жилая	Подсобная	Лоджий, балконов, терасс, веранд с коэф.=1	Лоджий, балконов, терасс, веранд с пониж. коэф.	
1	2	3	4	5	6	7	8	9	10	11	12
1	14	148	4	Кухня	13,6	13,6		13,6			13,6
1	14	148	5	Балкон	2,7				2,7	0,8	0,8
1	14	148	6	Терраса	2,8				2,8	0,8	0,8
	14	148		<b>ИТОГО:</b>	<b>41,5</b>	<b>36,0</b>	<b>13,1</b>	<b>22,9</b>	<b>5,5</b>	<b>1,6</b>	<b>37,6</b>
1	14	149	1	Коридор	6,1	6,1		6,1			6,1
1	14	149	2	Кухня	14,3	14,3		14,3			14,3
1	14	149	3	Жилая комната	11,3	11,3	11,3				11,3
1	14	149	4	С/У	4,2	4,2		4,2			4,2
	14	149		<b>ИТОГО:</b>	<b>35,9</b>	<b>35,9</b>	<b>11,3</b>	<b>24,6</b>	<b>0,0</b>	<b>0,0</b>	<b>35,9</b>
1	14	150	1	Коридор	7,7	7,7		7,7			7,7
1	14	150	2	С/У	4,2	4,2		4,2			4,2
1	14	150	3	Жилая комната	11,4	11,4	11,4				11,4
1	14	150	4	Кухня	14,0	14,0		14,0			14,0
	14	150		<b>ИТОГО:</b>	<b>37,3</b>	<b>37,3</b>	<b>11,4</b>	<b>25,9</b>	<b>0,0</b>	<b>0,0</b>	<b>37,3</b>
4	14	371	1	Коридор	7,6	7,6		7,6			7,6
4	14	371	2	Кухня	13,8	13,8		13,8			13,8
4	14	371	3	Жилая комната	11,2	11,2	11,2				11,2
4	14	371	4	С/У	4,3	4,3		4,3			4,3
	14	371		<b>ИТОГО:</b>	<b>36,9</b>	<b>36,9</b>	<b>11,2</b>	<b>25,7</b>	<b>0,0</b>	<b>0,0</b>	<b>36,9</b>
4	14	372	1	Коридор	6,1	6,1		6,1			6,1
4	14	372	2	С/У	4,3	4,3		4,3			4,3
4	14	372	3	Жилая комната	11,2	11,2	11,2				11,2
4	14	372	4	Кухня	14,3	14,3		14,3			14,3
	14	372		<b>ИТОГО:</b>	<b>35,9</b>	<b>35,9</b>	<b>11,2</b>	<b>24,7</b>	<b>0,0</b>	<b>0,0</b>	<b>35,9</b>
4	14	373	1	Коридор	4,8	4,8		4,8			4,8
4	14	373	2	Кухня	13,3	13,3		13,3			13,3
4	14	373	3	Жилая комната	13,0	13,0	13,0				13,0

Литера	№ Этажа	№ Помещения	№ Части помещения	Назначение части помещения	Площадь с учетом неотопливаемых частей помещений с коэф.=1	Общая площадь жилого помещения	В том числе площадь				Площадь с учетом неотопливаемых частей помещений с пониж. коэф.
							Жилая	Подсобная	Лоджий, балконов, терасс, веранд с коэф.=1	Лоджий, балконов, терасс, веранд с пониж. коэф.	
1	2	3	4	5	6	7	8	9	10	11	12
4	14	373	4	С/У	4,6	4,6		4,6			4,6
4	14	373	5	Терраса	2,7				2,7	0,8	0,8
4	14	373	6	Балкон	2,9				2,9	0,9	0,9
	<b>14</b>	<b>373</b>		<b>ИТОГО:</b>	<b>41,3</b>	<b>35,7</b>	<b>13,0</b>	<b>22,7</b>	<b>5,6</b>	<b>1,7</b>	<b>37,4</b>
4	14	374	1	Коридор	13,1	13,1		13,1			13,1
4	14	374	2	С/У	4,5	4,5		4,5			4,5
4	14	374	3	Жилая комната	10,1	10,1	10,1				10,1
4	14	374	4	Жилая комната	10,5	10,5	10,5				10,5
4	14	374	5	Кухня	14,4	14,4		14,4			14,4
4	14	374	6	Жилая комната	14,8	14,8	14,8				14,8
4	14	374	7	С/У	3,2	3,2		3,2			3,2
4	14	374	8	Балкон	2,9				2,9	0,9	0,9
4	14	374	9	Терраса	2,5				2,5	0,8	0,8
4	14	374	10	Балкон	2,9				2,9	0,9	0,9
	<b>14</b>	<b>374</b>		<b>ИТОГО:</b>	<b>78,9</b>	<b>70,6</b>	<b>35,4</b>	<b>35,2</b>	<b>8,3</b>	<b>2,6</b>	<b>73,2</b>
4	14	375	1	Коридор	7,2	7,2		7,2			7,2
4	14	375	2	Кухня-столовая	22,1	22,1		22,1			22,1
4	14	375	3	Жилая комната	14,7	14,7	14,7				14,7
4	14	375	4	Жилая комната	13,2	13,2	13,2				13,2
4	14	375	5	С/У	4,5	4,5		4,5			4,5
4	14	375	6	С/У	2,4	2,4		2,4			2,4
4	14	375	7	Балкон	3,2				3,2	1,0	1,0
	<b>14</b>	<b>375</b>		<b>ИТОГО:</b>	<b>67,3</b>	<b>64,1</b>	<b>27,9</b>	<b>36,2</b>	<b>3,2</b>	<b>1,0</b>	<b>65,1</b>
4	14	376	1	Коридор	6,6	6,6		6,6			6,6
4	14	376	2	С/У	1,7	1,7		1,7			1,7
4	14	376	3	С/У	4,2	4,2		4,2			4,2
4	14	376	4	Жилая комната	12,5	12,5	12,5				12,5



Литера	№ Этажа	№ Помещения	№ Части помещения	Назначение части помещения	Площадь с учетом неотопливаемых частей помещений с коэф.=1	Общая площадь жилого помещения	В том числе площадь				Площадь с учетом неотопливаемых частей помещений с пониж. коэф.
							Жилая	Подсобная	Лоджий, балконов, терасс, веранд с коэф.=1	Лоджий, балконов, терасс, веранд с пониж. коэф.	
1	2	3	4	5	6	7	8	9	10	11	12
4	14	376	5	Жилая комната	12,8	12,8	12,8				12,8
4	14	376	6	Кухня	20,2	20,2		20,2			20,2
4	14	376	7	Балкон	2,9				2,9	0,9	0,9
	<b>14</b>	<b>376</b>		<b>ИТОГО:</b>	<b>60,9</b>	<b>58,0</b>	<b>25,3</b>	<b>32,7</b>	<b>2,9</b>	<b>0,9</b>	<b>58,9</b>
4	14	377	1	Коридор	7,7	7,7		7,7			7,7
4	14	377	2	С/У	1,8	1,8		1,8			1,8
4	14	377	3	Жилая комната	12,9	12,9	12,9				12,9
4	14	377	4	Жилая комната	19,6	19,6	19,6				19,6
4	14	377	5	Кухня	9,1	9,1		9,1			9,1
4	14	377	6	С/У	4,6	4,6		4,6			4,6
4	14	377	7	Терраса	2,6				2,6	0,8	0,8
4	14	377	8	Балкон	2,9				2,9	0,9	0,9
	<b>14</b>	<b>377</b>		<b>ИТОГО:</b>	<b>61,2</b>	<b>55,7</b>	<b>32,5</b>	<b>23,2</b>	<b>5,5</b>	<b>1,7</b>	<b>57,4</b>
4	14	378	1	Коридор	7,6	7,6		7,6			7,6
4	14	378	2	С/У	5,9	5,9		5,9			5,9
4	14	378	3	Кухня	10,7	10,7		10,7			10,7
4	14	378	4	Жилая комната	17,2	17,2	17,2				17,2
4	14	378	5	Жилая комната	11,8	11,8	11,8				11,8
4	14	378	6	С/У	1,8	1,8		1,8			1,8
4	14	378	7	Балкон	2,9				2,9	0,9	0,9
4	14	378	8	Терраса	2,6				2,6	0,8	0,8
	<b>14</b>	<b>378</b>		<b>ИТОГО:</b>	<b>60,5</b>	<b>55,0</b>	<b>29,0</b>	<b>26,0</b>	<b>5,5</b>	<b>1,7</b>	<b>56,7</b>
4	14	379	1	Коридор	8,0	8,0		8,0			8,0
4	14	379	2	Жилая комната	13,2	13,2	13,2				13,2
4	14	379	3	Кухня	8,5	8,5		8,5			8,5
4	14	379	4	С/У	4,0	4,0		4,0			4,0
4	14	379	5	Лоджия	2,9				2,9	1,5	1,5

Литера	№ Этажа	№ Помещения	№ Части помещения	Назначение части помещения	Площадь с учетом неотопливаемых частей помещений с коэф.=1	Общая площадь жилого помещения	В том числе площадь				Площадь с учетом неотопливаемых частей помещений с пониж. коэф.
							Жилая	Подсобная	Лоджий, балконов, терасс, веранд с коэф.=1	Лоджий, балконов, терасс, веранд с пониж. коэф.	
1	2	3	4	5	6	7	8	9	10	11	12
	14	379		<b>ИТОГО:</b>	36,6	33,7	13,2	20,5	2,9	1,5	35,2
	14			<b>ИТОГО по квартирам:</b>	960,7	893,1	398,5	494,6	67,6	21,9	915,0
1	14	моп.1	1	Лестничная клетка ЛК1	12,6						
1	14	моп.1	2	Коридор	44,8						
1	14	моп.1	3	Лифтовой холл	10,3						
	14	моп.1		<b>ИТОГО:</b>	67,7						
4	14	моп.4	1	Лестничная клетка ЛК4	12,6						
4	14	моп.4	2	Лифтовой холл	10,3						
4	14	моп.4	3	Коридор	44,8						
	14	моп.4		<b>ИТОГО:</b>	67,7						
	14			<b>ИТОГО по МОП:</b>	135,4						
	14			<b>ИТОГО ПО ЭТАЖУ:</b>	1096,1	893,1	398,5	494,6	67,6	21,9	915,0

**Сводная экспликация**

№ п.п	Этаж	общая площадь помещений в здании (без учета балконов)	площадь жилых помещений с учетом балконов без коэф	площадь жилых помещений без учета балконов	площадь помещений общего пользования	площадь нежилых помещений	площадь жилых помещений с учетом балконов с коэф	общая площадь помещений в здании (с учетом балконов без коэф)	общая площадь помещений в здании (с учетом балконов с коэф)
1	Подземный	2301,7			1996,7	305,0		2301,7	2301,7
2	1	2189,3	78,9	78,9	315,4	1795,0	78,9	2189,3	2189,3
3	2	1704,3	1561,4	1488,9	215,4		1526	1776,8	1741,4
4	3	1702,1	1560,1	1486,7	215,4		1524,3	1775,5	1739,7
5	4	1698,3	1556,4	1482,9	215,4		1520,6	1771,8	1736,0
6	5	1701,1	1558,8	1485,7	215,4		1523,3	1774,2	1738,7
7	6	1701,4	1558,6	1486	215,4		1523	1774,0	1738,4
8	7	1703,4	1560,8	1488	215,4		1525,2	1776,2	1740,6
9	8	1690,0	1556,5	1474,6	215,4		1513,7	1771,9	1729,1
10	9	1106,7	1016,2	971,3	135,4		994,3	1151,6	1129,7
11	10	1106,3	1015,9	970,9	135,4		993,9	1151,3	1129,3
12	11	1107,5	1017,7	972,1	135,4		995,4	1153,1	1130,8
13	12	1109,2	1018,3	973,8	135,4		996,5	1153,7	1131,9
14	13	1059,4	1015,8	924	135,4		952,5	1151,2	1087,9
15	14	1028,5	960,7	893,1	135,4		915	1096,1	1050,4
		<b>22909,2</b>	<b>17036,1</b>	<b>16176,9</b>	<b>4632,3</b>	<b>2100,0</b>	<b>16582,6</b>	<b>23768,4</b>	<b>23314,9</b>


Комментарий

Техническое описание составлено по результатам технической инвентаризации, проведенной ООО «Оллвин Гео» по состоянию на 17 января 2024 г.

Технический паспорт  
(техническое описание) составлен: 12 февраля 2024 г.

Исполнитель  / Павлова М.В./  
(подпись) (ФИО)

Проверил  / Ерошенко А.В./  
(подпись) (ФИО)

Руководитель  
организации  / Бронникова Е.Л./  
МП (ФИО)

Дата выдачи «\_\_» \_\_\_\_\_ 2024 г.

