

ОБЩЕСТВО С ОГРАНИЧЕННОЙ ОТВЕТСТВЕННОСТЬЮ "ОЛВИН ГЕО"  
ИНН/КПП 7725298820/ 772501001  
ОГРН 5157746130890  
115280, г. Москва, Ленинская Слобода д.19, эт.4 комн.21 в 1Р  
Тел(499) 709-80-40, факс (499) 709-80-40  
E-mail: info@allwingroup.ru

**Технический паспорт (техническое описание)**

на Здание  
(тип объекта учета)

Многоэтажный многоквартирный дом

Адрес (местоположение) объекта учета:

Субъект Российской Федерации	Москва	
Административный район (округ)	-	
Муниципальное образование	тип	внутригородская территория поселения
	наименование	Десеновское
Населенный пункт	тип	-
	наименование	-
Улица (проспект, переулок и т.д.)	тип	улица
	наименование	Гренадерская
Номер дома	9	
Номер корпуса	2	
Номер строения	-	
Номер помещения (квартиры)	-	
Иное описание местоположения		

Паспорт составлен по состоянию на: «11» ноября 2022 г.

Генеральный директор



Бронникова Е.Л.

## СОДЕРЖАНИЕ:

№ п/п	Наименование раздела прилагаемых документов	№ стр.
1	Общие сведения	2
2	Состав объекта	3
3	Сведения о правообладателях объекта	4
4	Ситуационный план (смеха) земельного участка	5
5	Экспликация к плану (смехе) земельного участка	6
6	Общие архитектурно-планировочные и эксплуатационные сведения	7
7	Экспликация на объект	8
8	Поэтажный план	9
9	Экспликация помещений к поэтажным планам здания (строения)	

### 1. ОБЩИЕ СВЕДЕНИЯ

1	Назначение	Многоквартирный дом
2	Фактическое использование	По назначению
3	Литера	-
4	Число этажей надземной части / подземной части	1-15 / 1 подземный
5	Год постройки / ввода в эксплуатацию	2022
6	Год реконструкции / капитального ремонта	-
7	Общая площадь здания на основании Положительного заключения повторной негосударственной экспертизы (кв.м.)	52445,1
8	Процент износа (%)	0
9	Балансовая стоимость, руб.	-
10	Примечание	-

#### 1.1 Ранее присвоенные (справочно)

Адрес	-
Инвентарный номер	-
Литера	-
Реестровый номер	-
Кадастровый (условный) номер	-
Кадастровый номер земельного участка	-

## 2. СОСТАВ ОБЪЕКТА

Наименование объекта (здания, сооружения)	Год постройки	Материал стен	Параметр		Площадь застройки, кв. м.	Инвентаризационная стоимость: - для юридических лиц – ценах 1969г.; - для физических лиц – на дату обследования. (руб.).
			Единица измерения	Количество		
1	2	3	4	5	6	7
Многоэтажный многоквартирный дом	2022	Монолитные, Железобетонные, Из мелких бетонных блоков	куб.м.	203647,0		-

### 2.1. БЛАГОУСТРОЙСТВО (кв.м.)

Водопровод	Канализация	Отопление					Централизованное горячее водоснабжение	Газоснабжение		Электроснабжение	Лифт (шт.)		Вентиляция
		Централизованное	от групповой квартирной котельной	от собственной котельной	от АГВ			централизованное	жидким газом		Пассажирские	Грузовые	
1	2	3	4	5	6	7	8	9	10	11	12	13	14
31586,9	31586,9	31586,9					31586,9			31586,9	4	4	31586,9

### 3. СВЕДЕНИЯ О ПРАВООБЛАДАТЕЛЯХ ОБЪЕКТА

№ п/п	Дата записи	Субъект права: - для физических лиц – фамилия, имя, отчество, паспортные данные; - для юридических лиц – полное или сокращенное наименование в соответствии с Уставом, ИНН/КПП, ОГРН, юридический адрес	Вид права, правоустанавливающие, правоудостоверяющие документы, реквизиты документа	Доля (часть, литера)
1	2	3	4	5
			Первичная регистрация не производилась	

#### 3.1. ОБРЕМЕНЕНИЯ (ОГРАНИЧЕНИЯ)

№	Дата записи	Наименование ограничения (обременения) и его характеристики, реквизиты документа	Сведения о субъекте, в пользу которого установлены ограничения, обременения
1	2	3	4



## 6. ОБЩИЕ АРХИТЕКТУРНО-ПЛАНИРОВОЧНЫЕ И ЭКСПЛУАТАЦИОННЫЕ СВЕДЕНИЯ

Серия, тип проекта

Тип объекта капитального строительства: Многоэтажный многоквартирный дом

Год постройки 2022 переоборудовано в \_\_\_\_\_ году

Год последнего капитального ремонта \_\_\_\_\_ число этажей 16.

Кроме того, имеется:

Строительный объем 203647,0 куб.м.

Площадь лоджий, балконов (с коэф.=0,3/0,5): 390,2 кв.м.

Общая площадь помещений общего пользования: 9590,6 кв.м.

Площадь здания:

Общая площадь жилых помещений (с учетом балконов, лоджий, веранд и террас (с коэф.=0,3/0,5): 31977,1 кв.м.

Общая площадь жилых помещений (без учета балконов, лоджий, веранд и террас): 31586,9 кв.м.

Общая площадь нежилых помещений: 965,6 кв.м.

Общая площадь машино-мест: 4784,4 кв.м.

Кол-во этажей: 16 В том числе подземных: 1 Количество секций: 4

### 6.1. Распределение общей площади здания по назначению помещений (кв.м)

Площадь здания на основании Разрешения на строительство	Общая площадь жилых помещений				Общая площадь нежилых помещений	
	с учетом лоджий, балконов с пониж. коэф.	в том числе			В том числе	
		без учета лоджий, балконов и т.п.	из нее		Общая площадь нежилых помещений	Общая площадь мест общего пользования
жилая	подсобная					
52445,1	31977,1	31586,9	16562,5	15024,4	965,6	9590,6



## 7. ЭКСПЛИКАЦИЯ НА ОБЪЕКТ

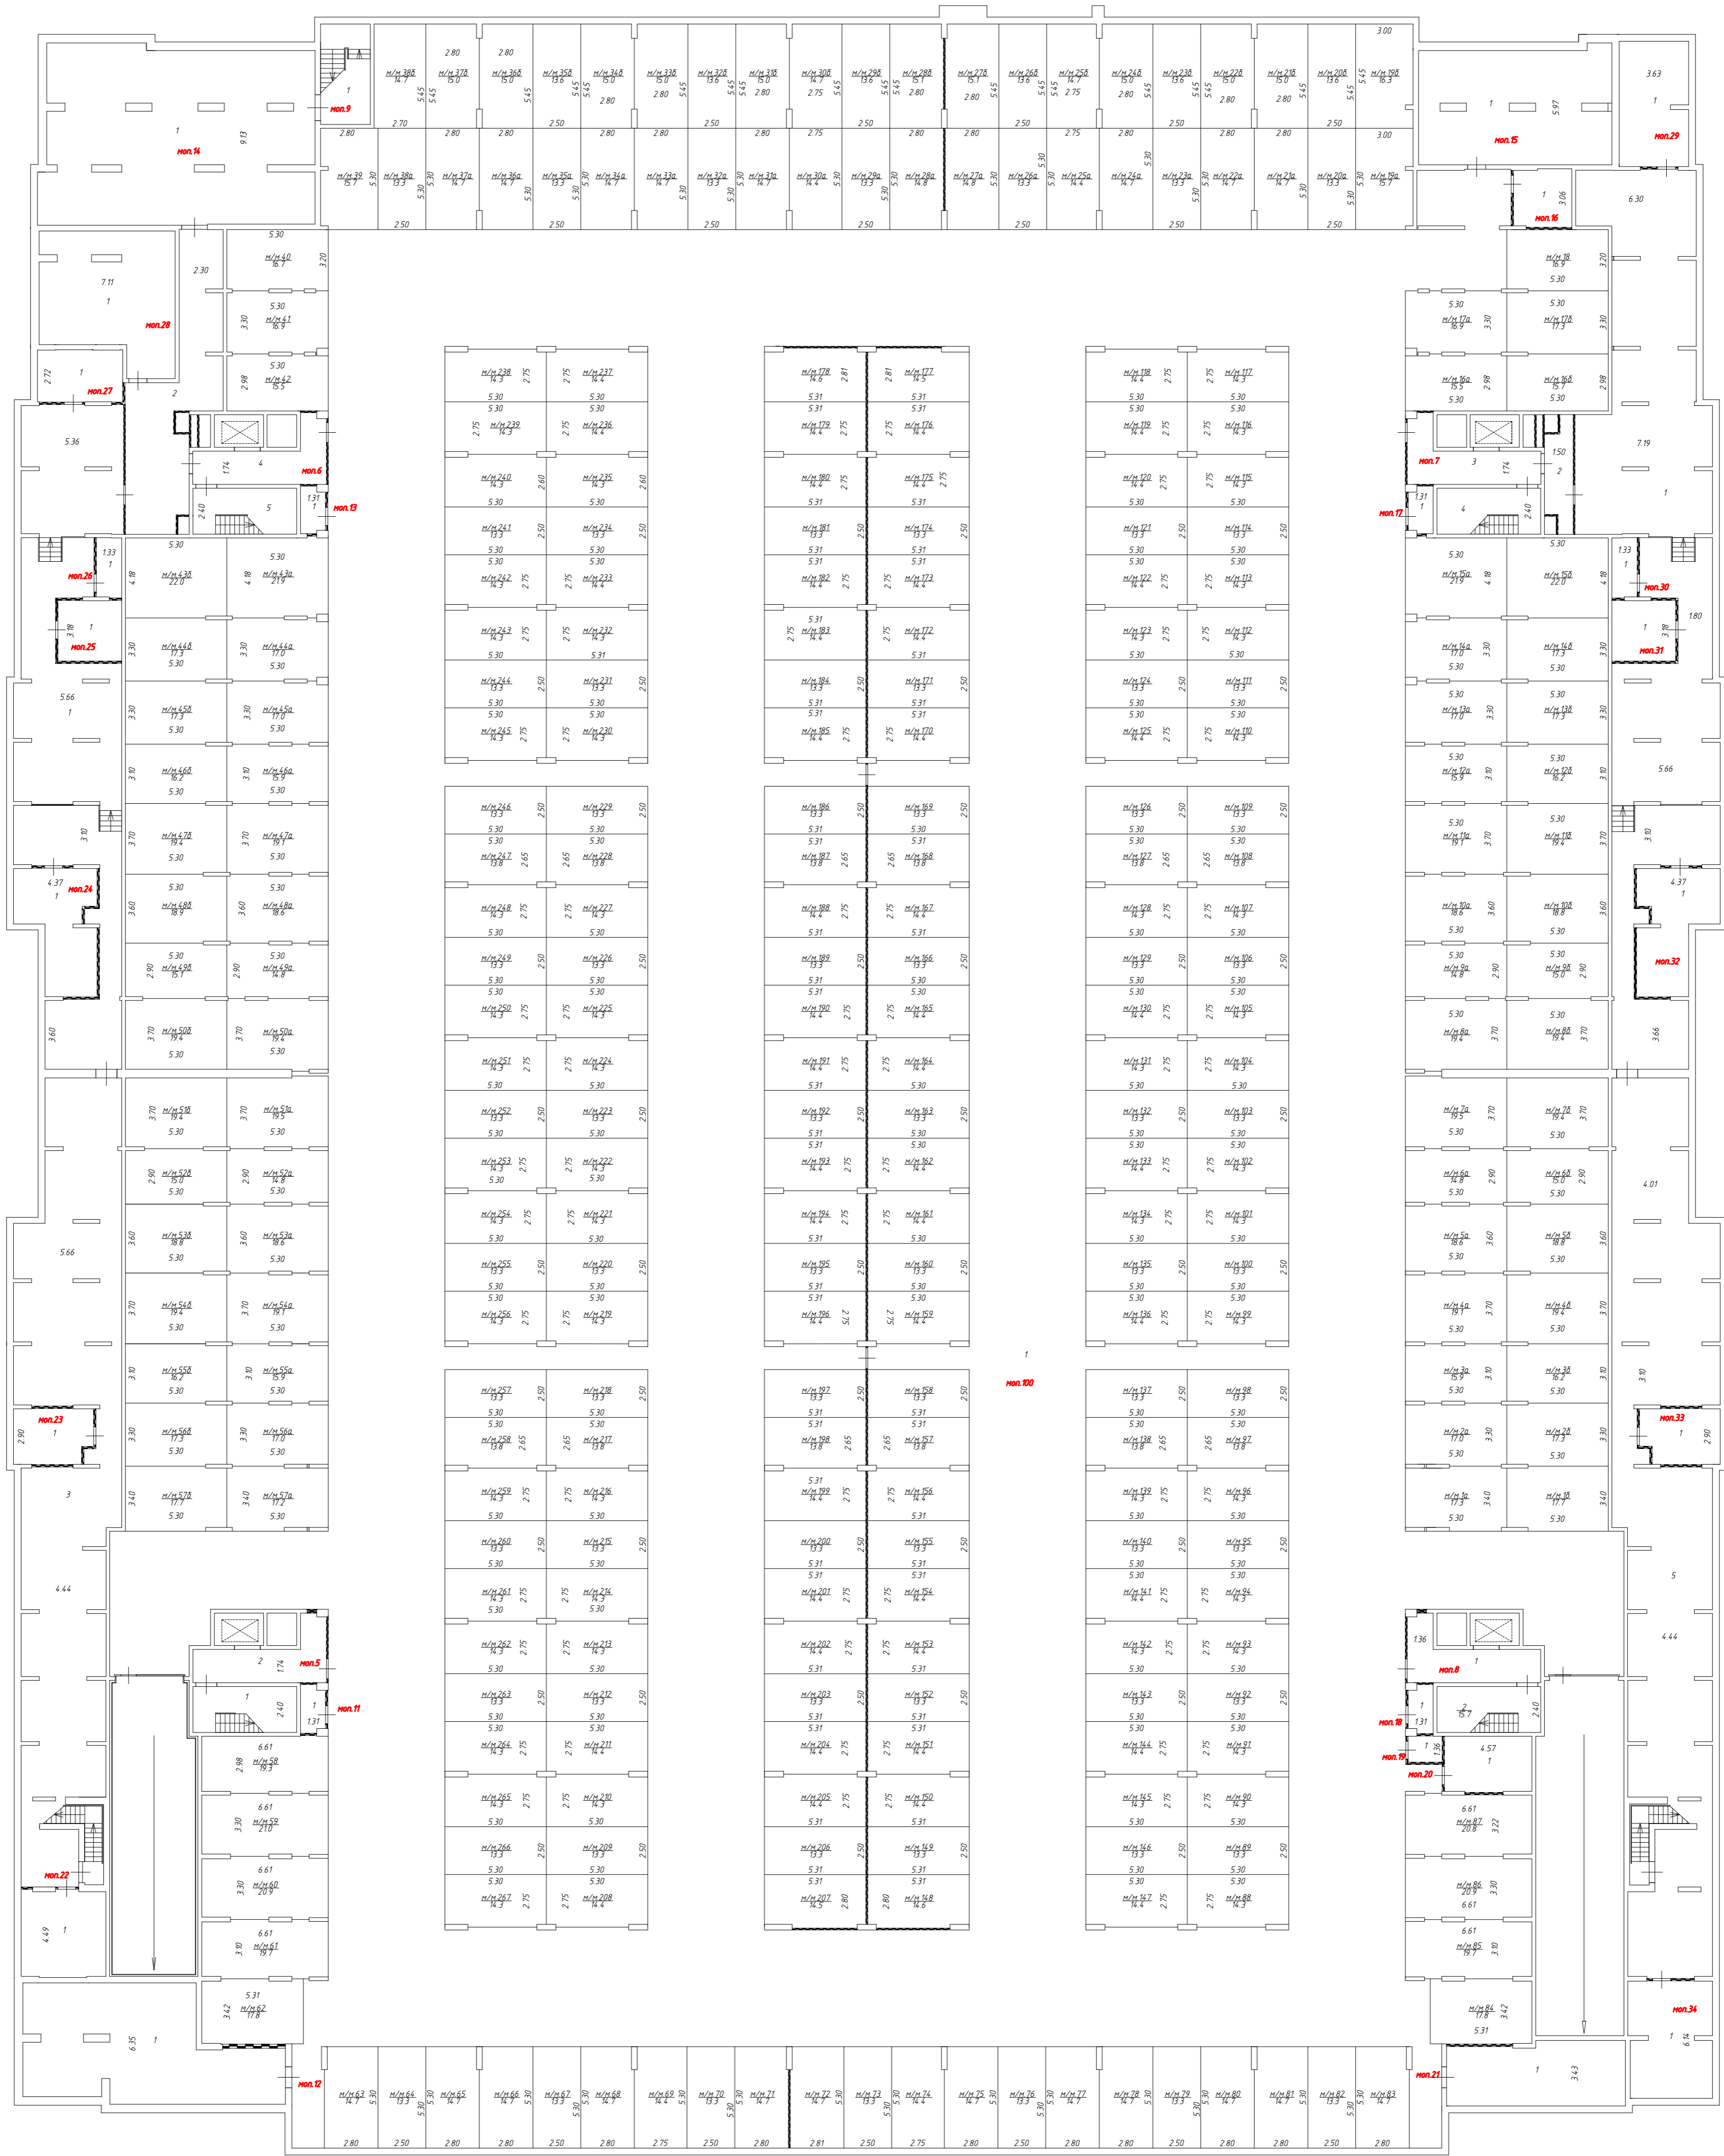
### 7.1. Исчисление площадей и объектов здания (строения) и его частей (подвалов, полуподвалов, пристроек и т.п)

№ на плане (литера)	Наименование объекта (части)	Формула для подсчета площадей по наружному обмеру	Площадь, кв.м.		Высота, м.	Объем, куб.м.
			в расчете объема	застройки		
1	2	3	4	5	6	7
	Подземный этаж				-	47823,0
	1-2 этаж				-	155824,0
	3-15 этажи				-	
	Площадь застройки		-	-		
<b>ВСЕГО</b>				-	<b>X</b>	<b>203647,0</b>




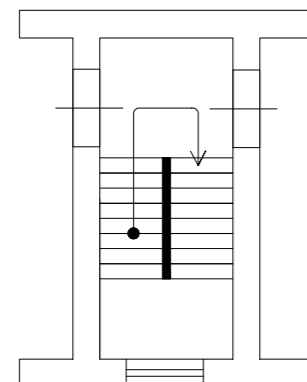
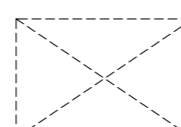


# План этажа

## - 1 этаж



Масштаб 1:200

Условные обозначения:


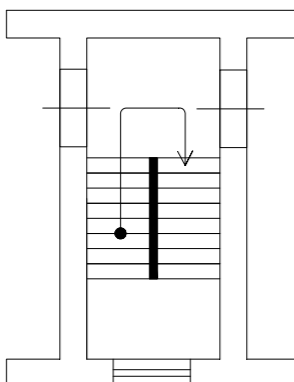
- $1.25$  - Линейный размер
- $\frac{3}{18.5}$  - Номер и площадь комнаты
- мол.1* - Номер помещения
-  - Перегородка
-  - Лестница
-  - Лифт
-  - Стена с окном и дверью
-  - Вентиляционный короб

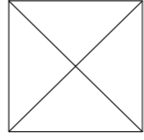
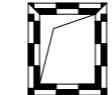
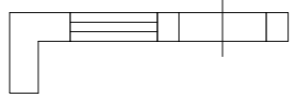
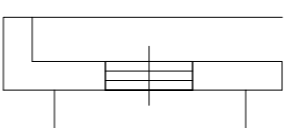

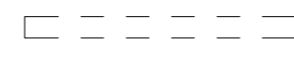
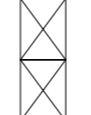
План этажа

1 этаж

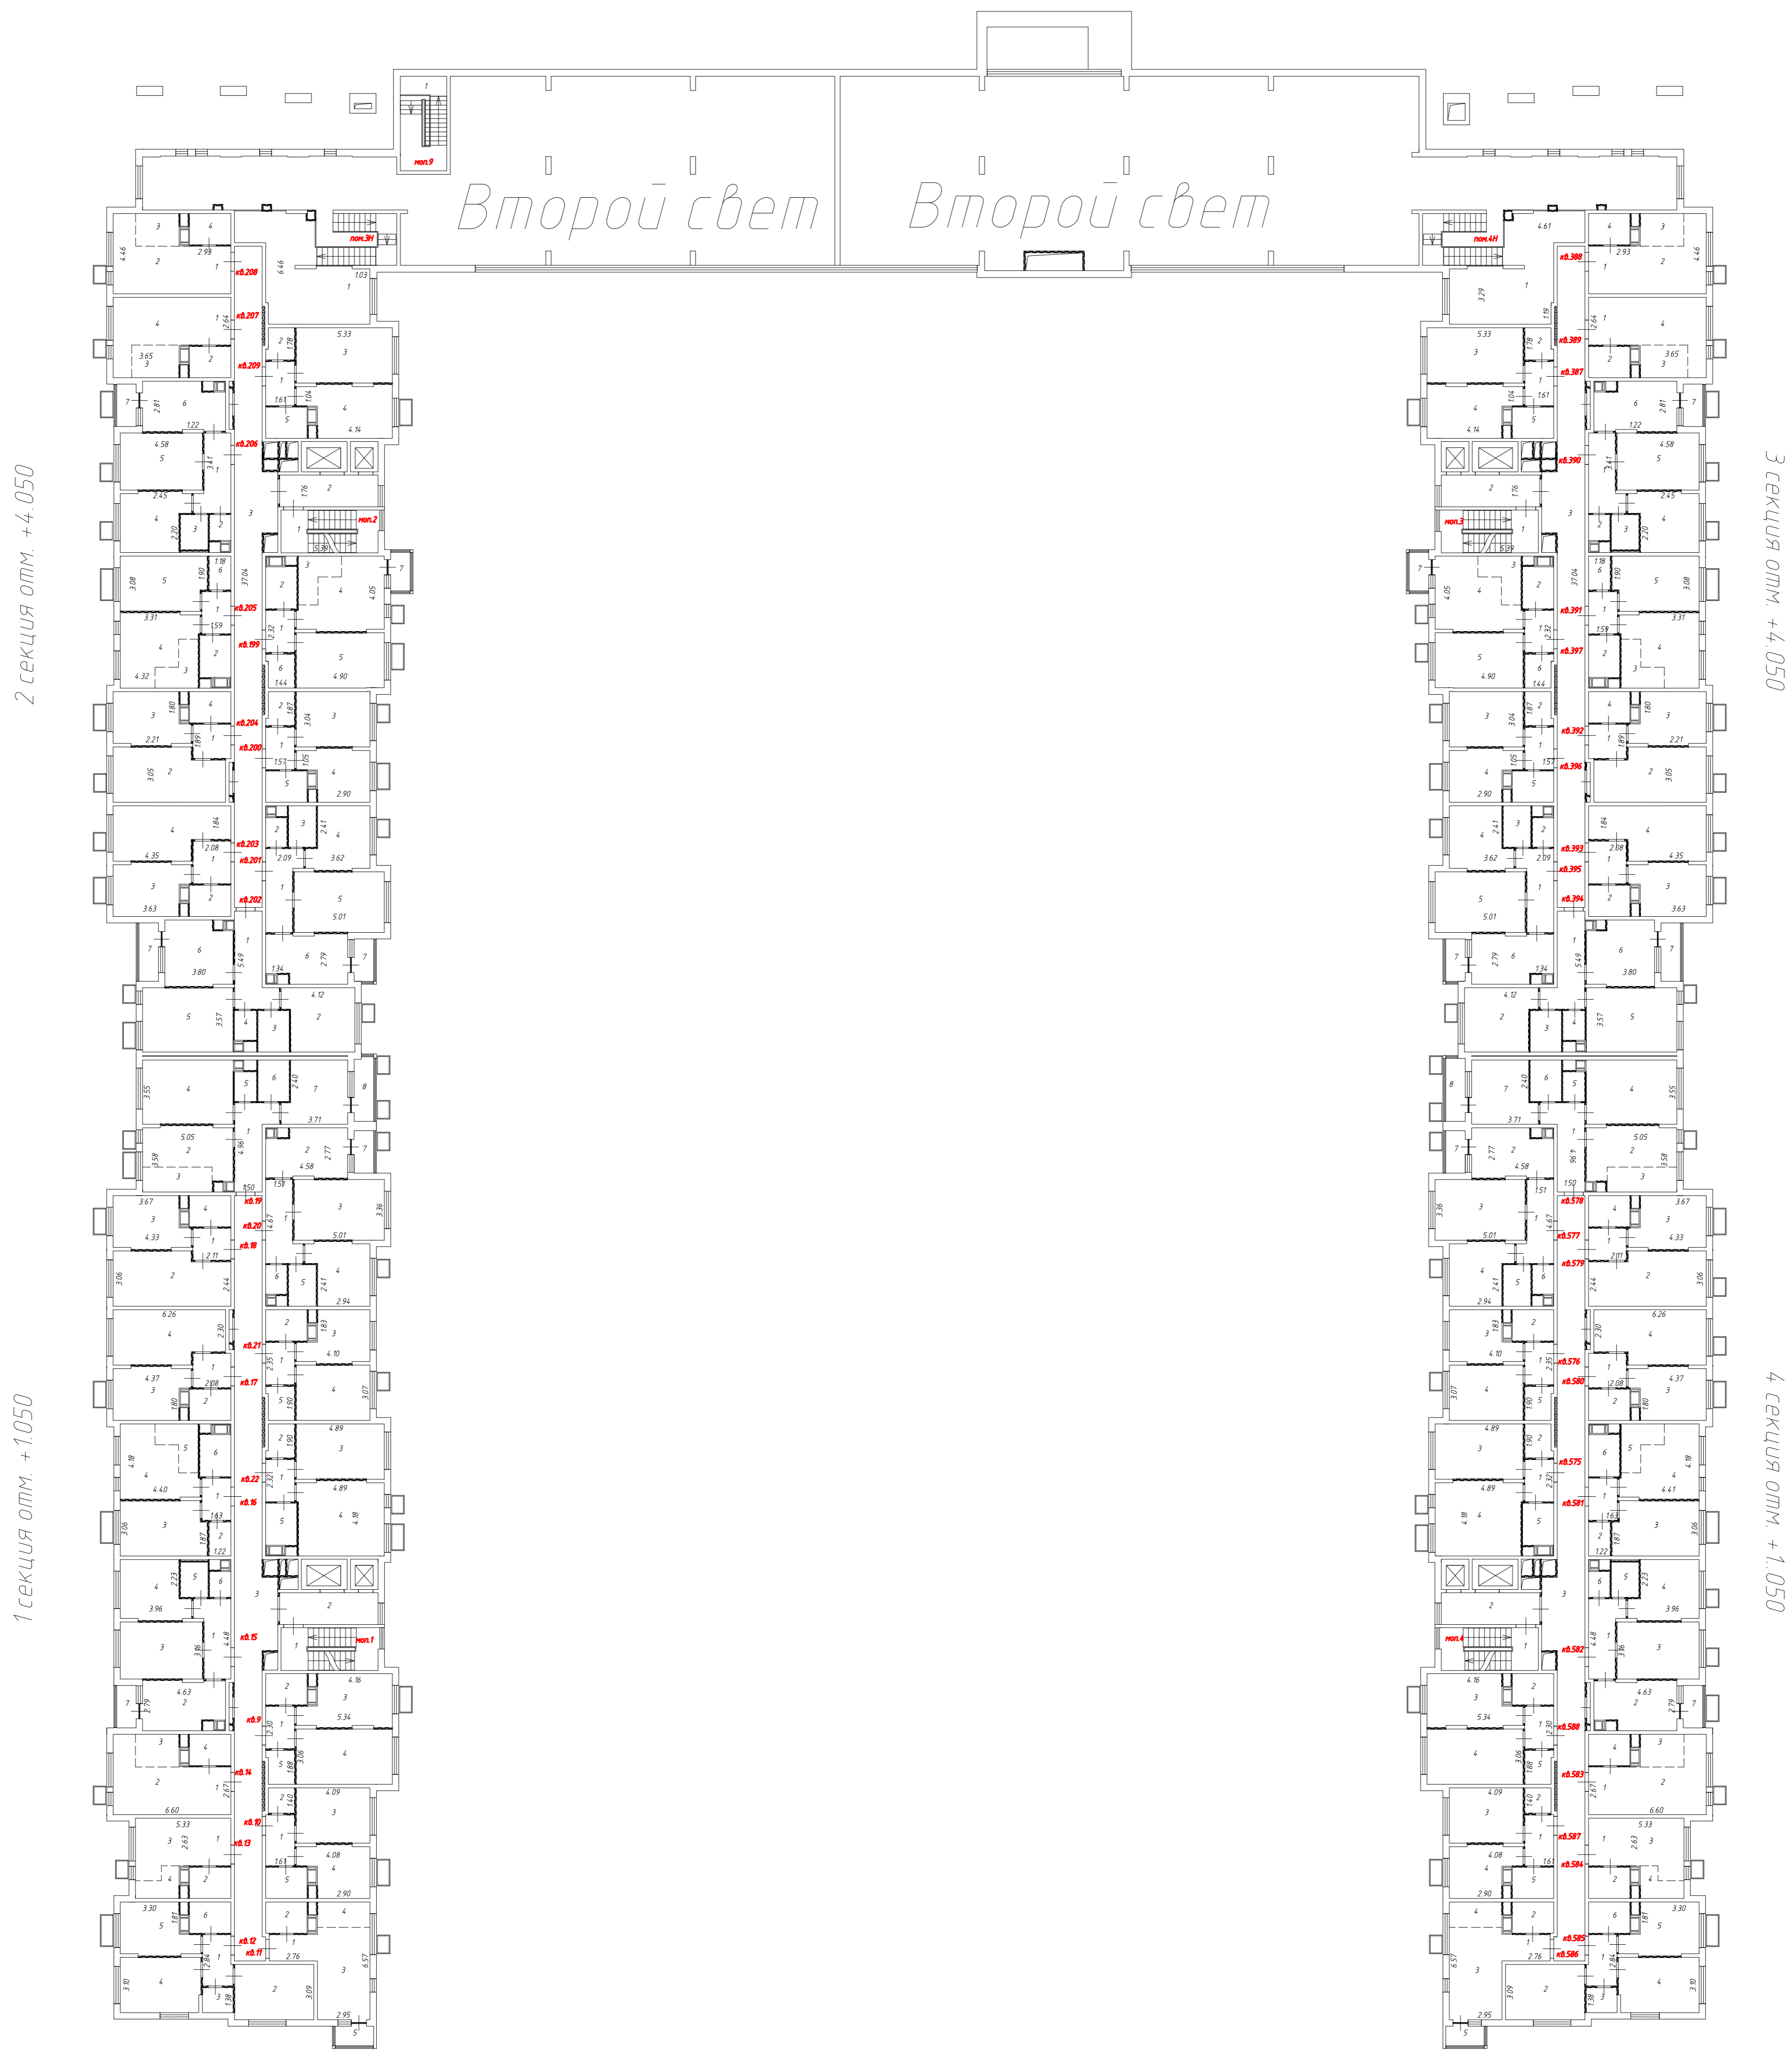


Условные обозначения:

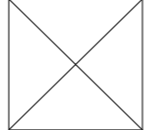
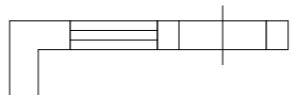
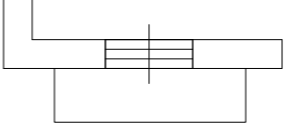

- 1.25* - Линейный размер
- 3* - Номер комнаты
- кв.1* - Номер помещения
-  - Перегородка
-  - Лестница

-  - Лифт
-  - Вентиляционный короб
-  - Стена с окном и дверью
-  - Дверь остекленная (на балкон, лоджию)
-  - Условная граница функциональной зоны
-  - Стены и перегородки, возводимые собственником помещений
-  - Оборудование

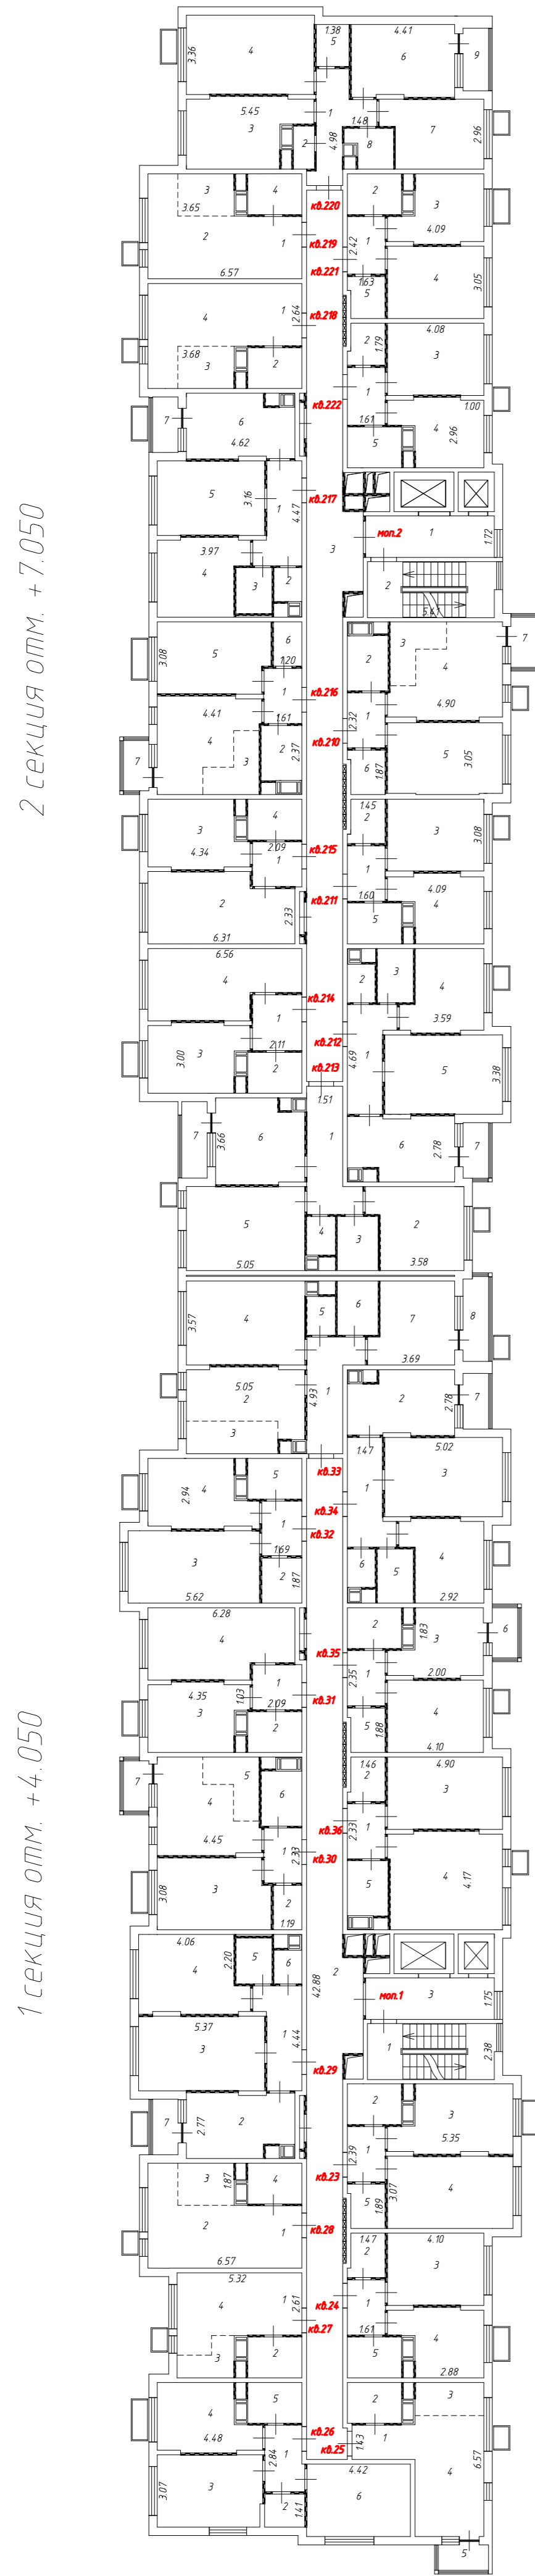
Масштаб 1:200



Условные обозначения:

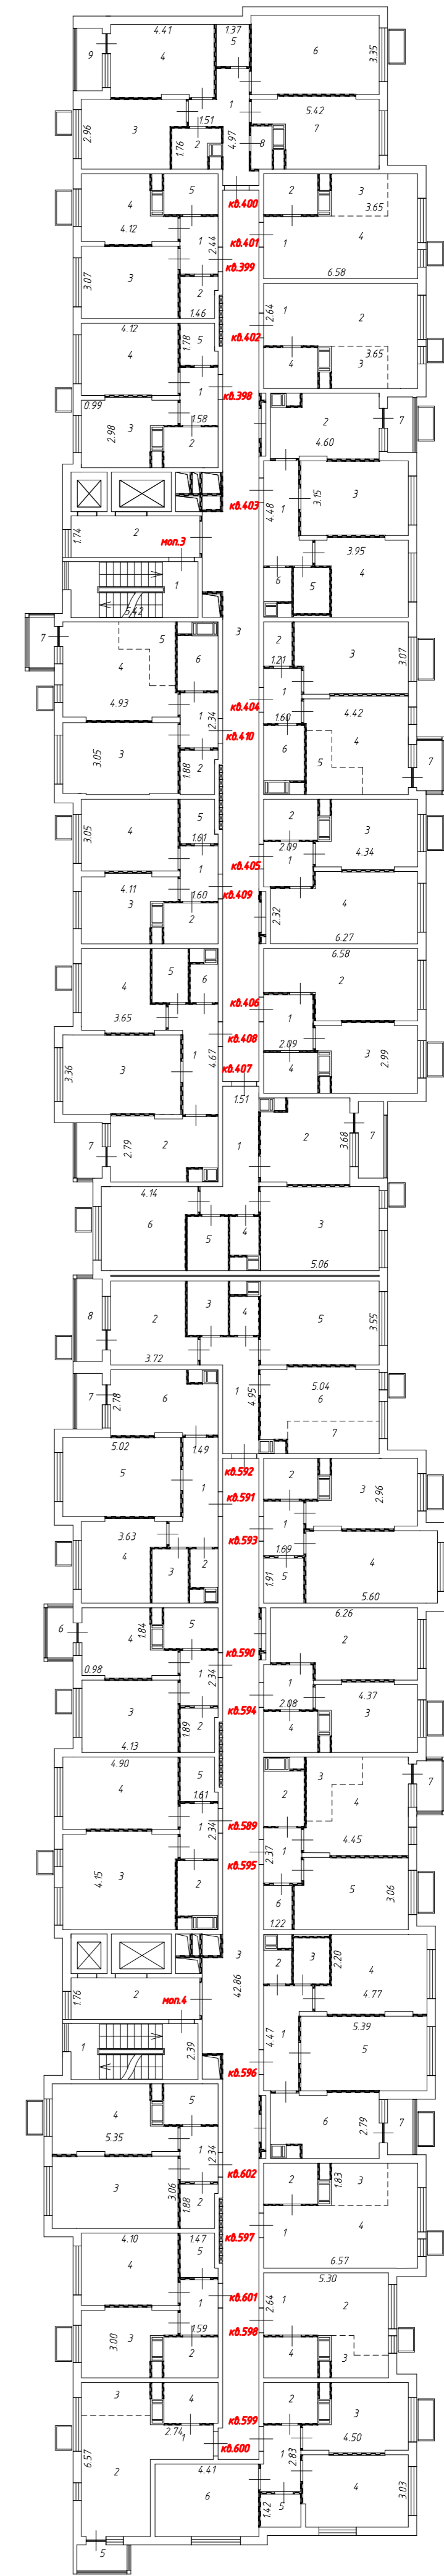
- 1.25 - Линейный размер
- 3 - Номер комнаты
- кв.1 - Номер помещения
-  - Перегородка
-  - Лестница
-  - Лифт
-  - Вентиляционный короб
-  - Стена с окном и дверью
-  - Дверь остекленная (на балкон, лоджию)
-  - Условная граница функциональной зоны
-  - Корзины для кондиционеров
-  - Оборудование

3 этаж



2 секция отм. +7.050

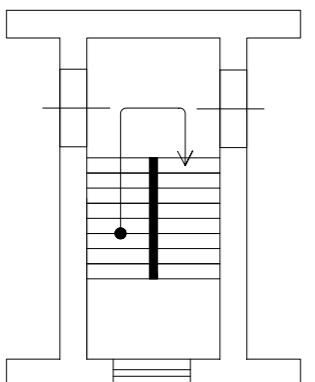
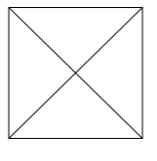
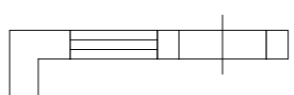
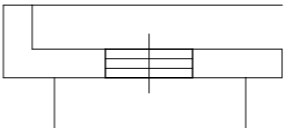
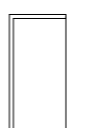
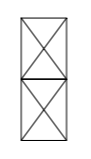
1 секция отм. +4.050



3 секция отм. +7.050

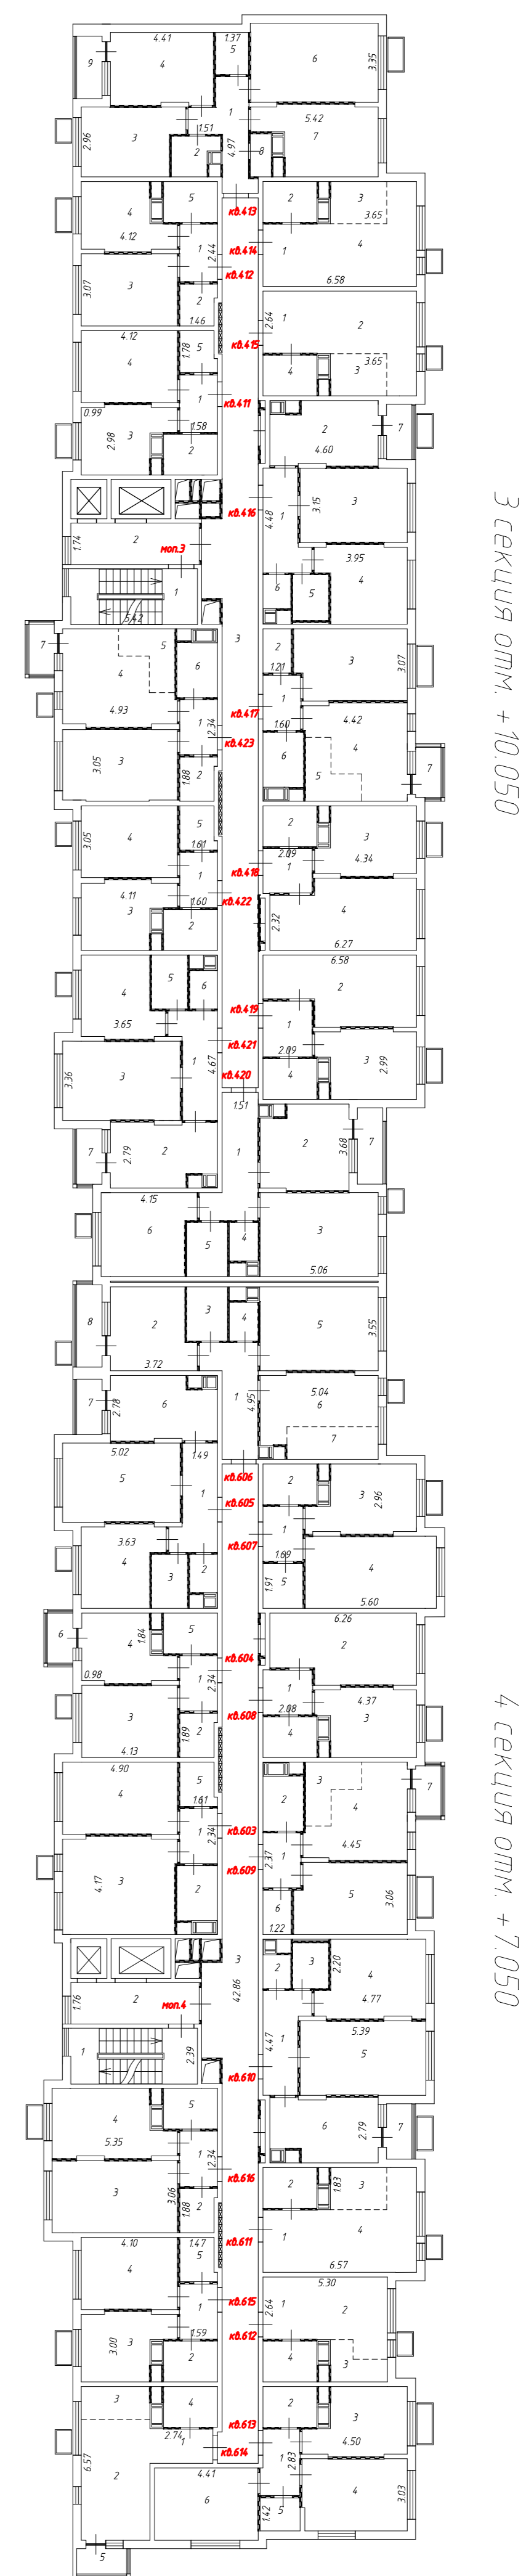
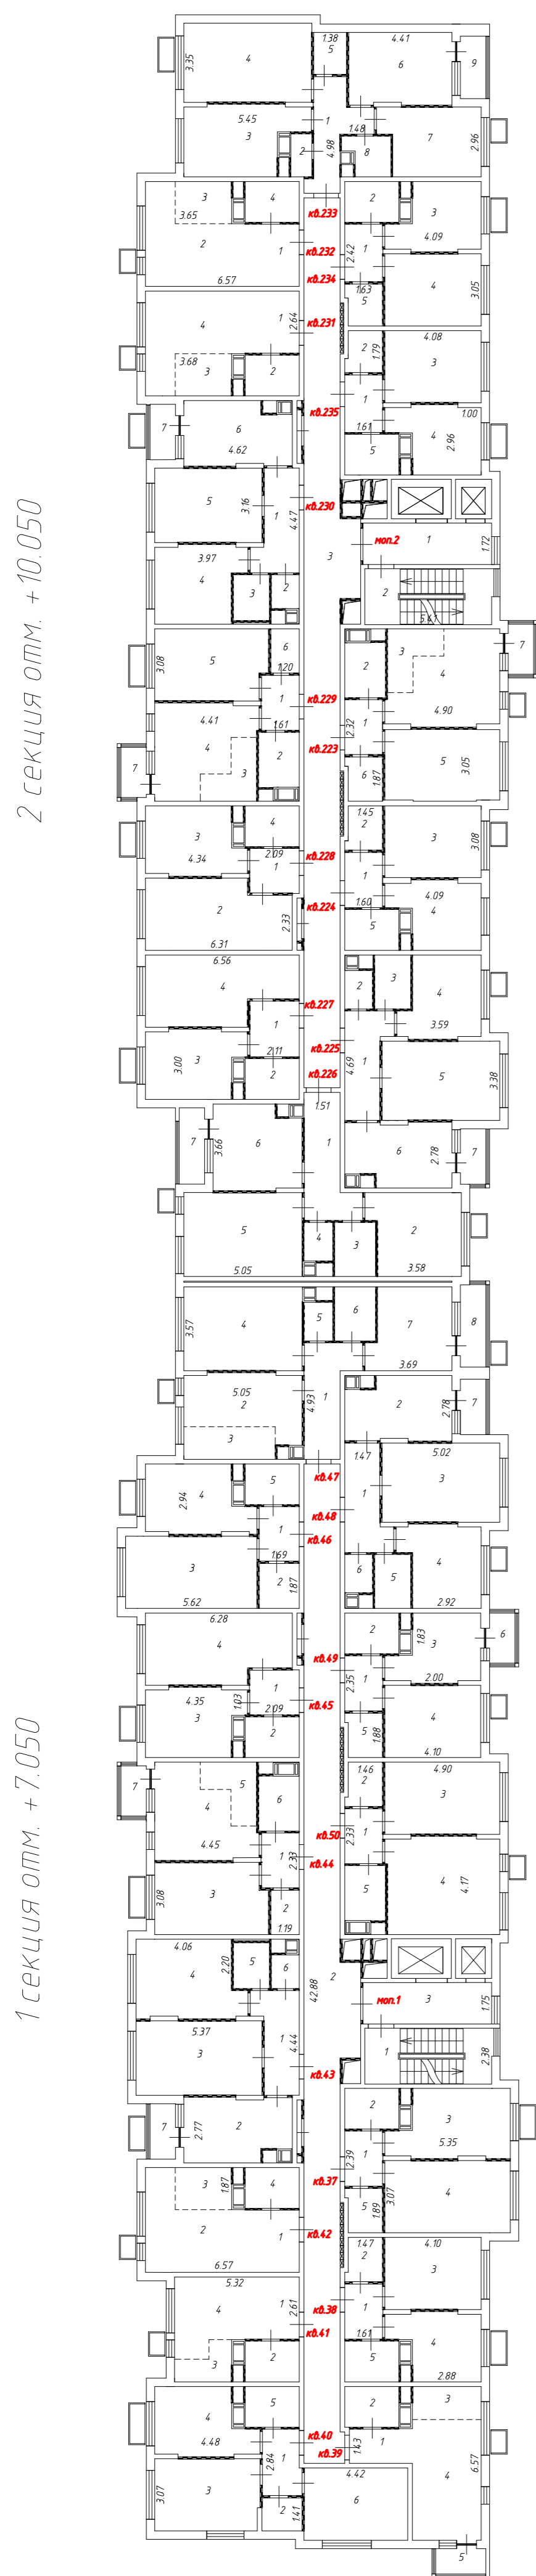
4 секция отм. +4.050

Условные обозначения:

- 1.25 - Линейный размер
- 3 - Номер комнаты
- кв.1 - Номер помещения
- — — Перегородка
-  - Лестница
-  - Лифт
-  - Вентиляционный короб
-  - Стена с окном и дверью
-  - Дверь остекленная (на балкон, лоджию)
- — — - Условная граница функциональной зоны
-  - Корзины для кондиционеров
-  - Оборудование

Масштаб 1:200

4 этаж

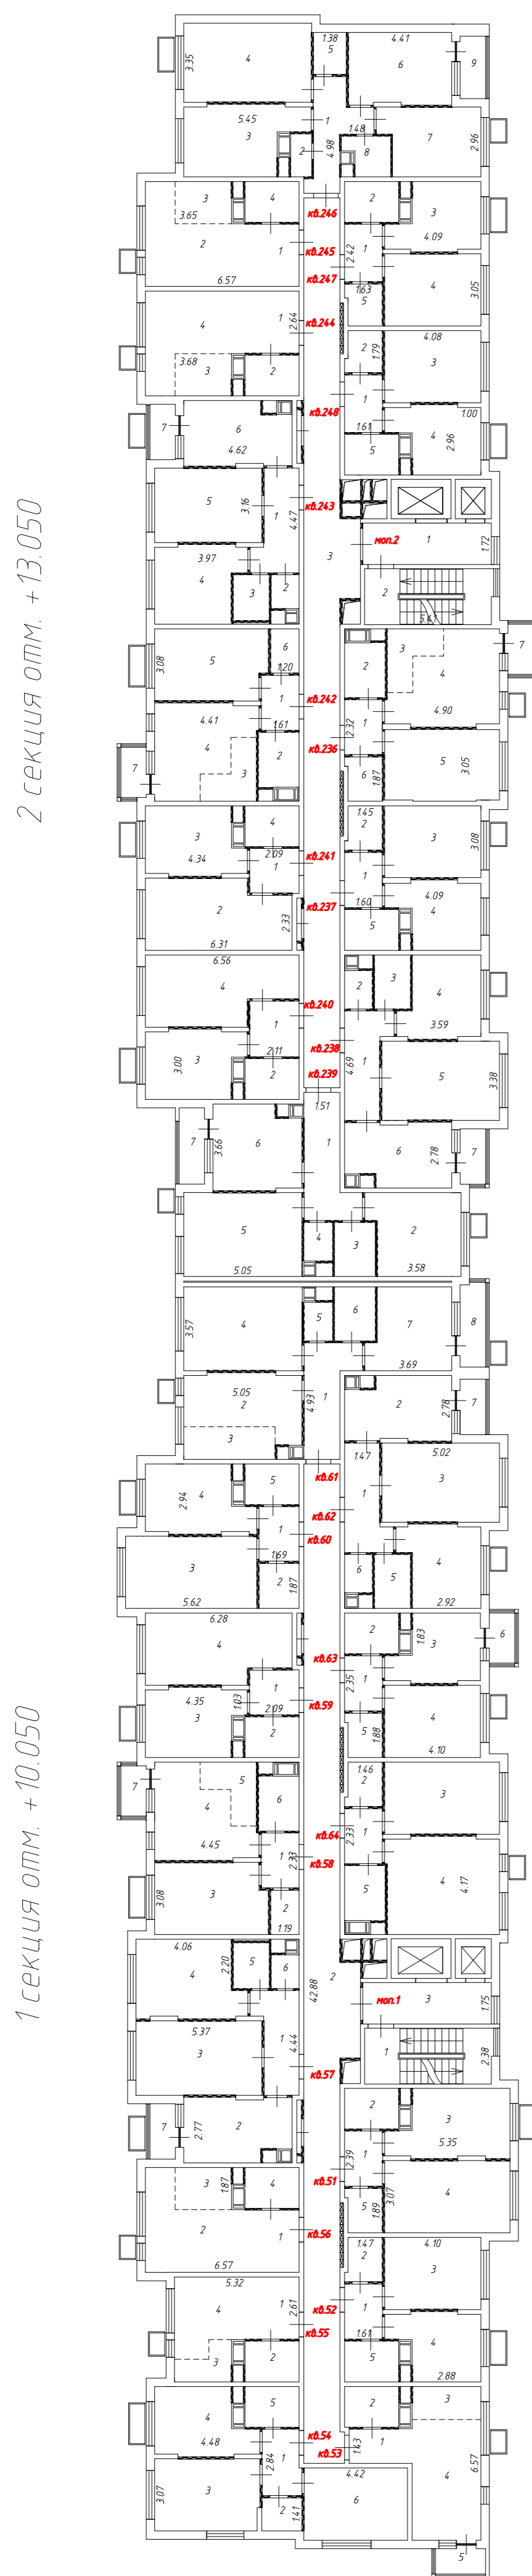


Условные обозначения:

- 1.25* - Линейный размер
- 3* - Номер комнаты
- кв. 1* - Номер помещения
-  - Перегородка
-  - Лестница
-  - Лифт
-  - Вентиляционный короб
-  - Стена с окном и дверью
-  - Дверь остекленная (на балкон, лоджию)
-  - Условная граница функциональной зоны
-  - Корзины для кондиционеров
-  - Оборудование

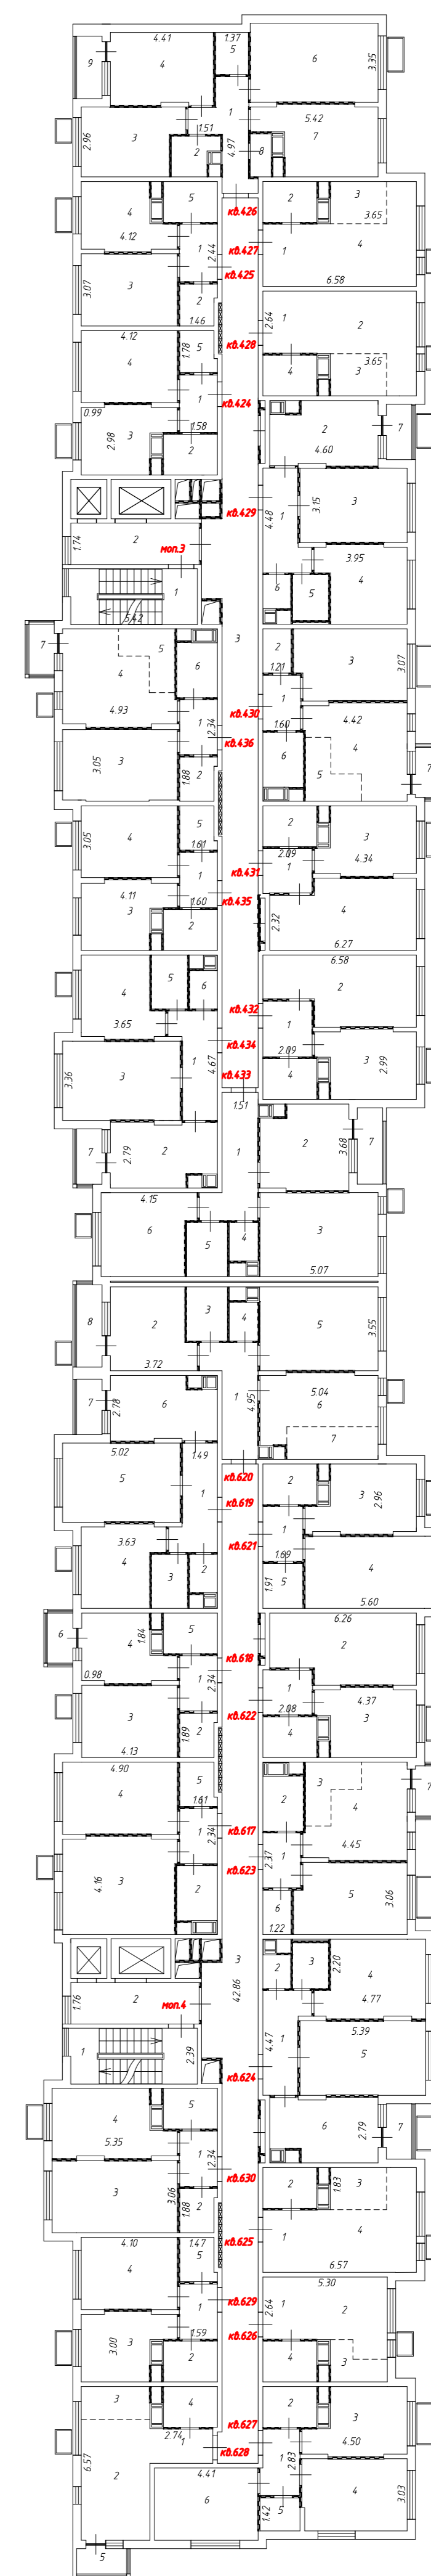
Масштаб 1:200

5 этаж



2 секция отм. +13.050


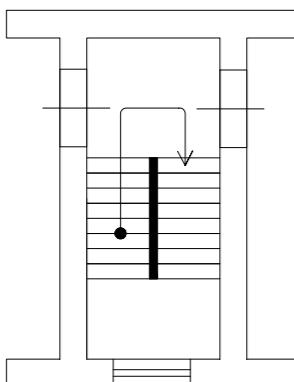
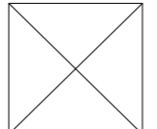
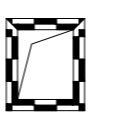
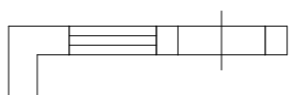
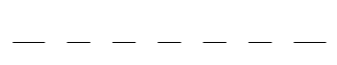
1 секция отм. +10.050



3 секция отм. +13.050

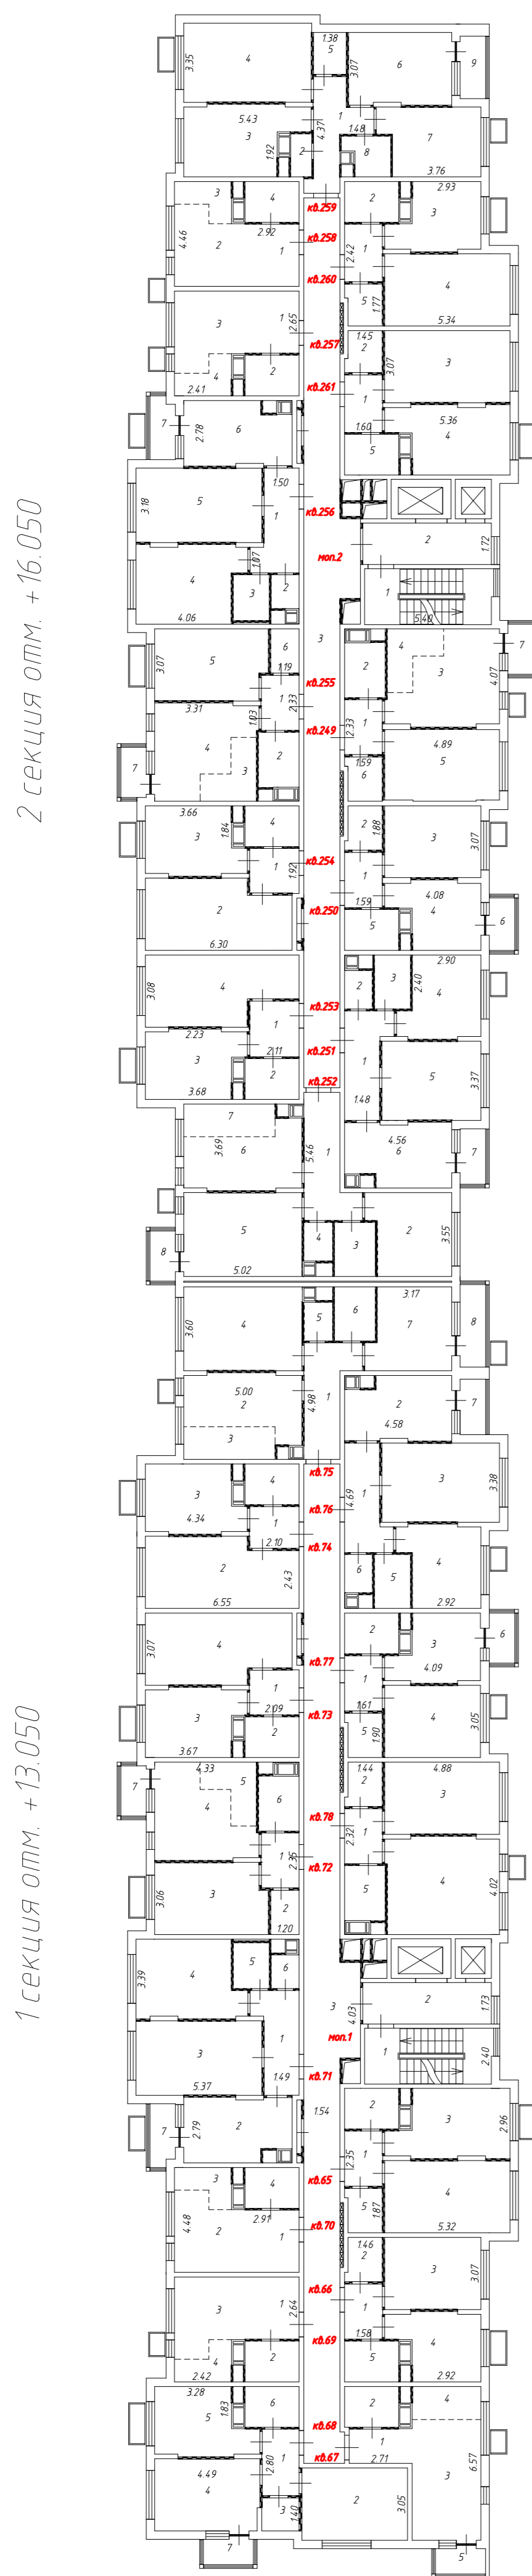
4 секция отм. +10.050

Условные обозначения:

- $1.25$  - Линейный размер
- $3$  - Номер комнаты
- кв. 1* - Номер помещения
-  - Перегородка
-  - Лестница
-  - Лифт
-  - Вентиляционный короб
-  - Стена с окном и дверью
-  - Дверь остекленная (на балкон, лоджию)
-  - Условная граница функциональной зоны
-  - Корзины для кондиционеров
-  - Оборудование

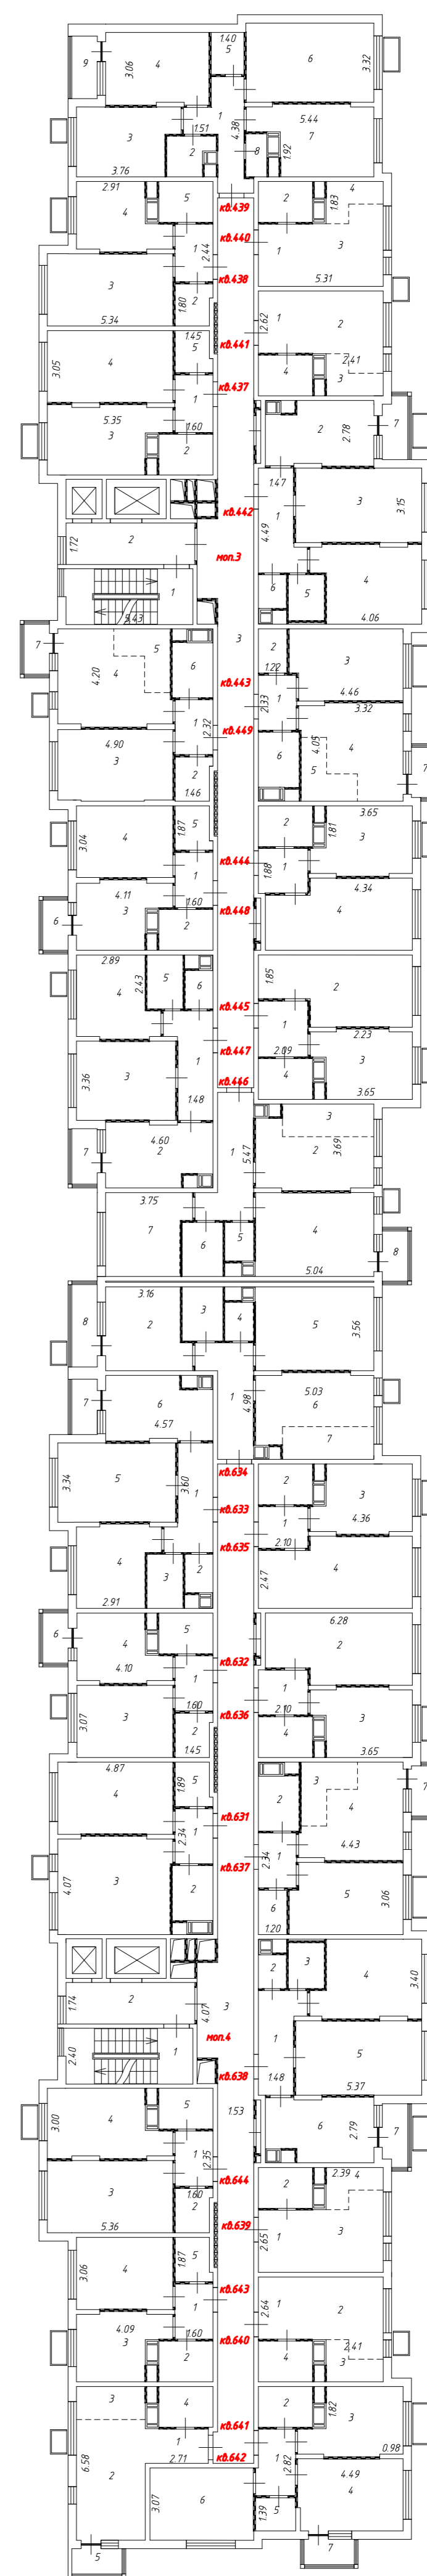
Масштаб 1:200

6 этаж



2 секция отм. +16.050


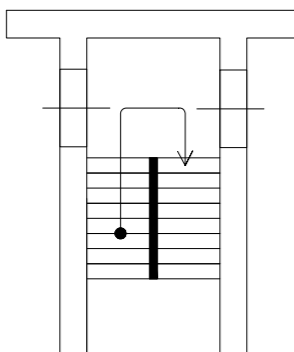
1 секция отм. +13.050

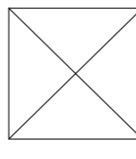

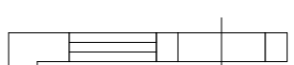





3 секция отм. +16.050

4 секция отм. +13.050

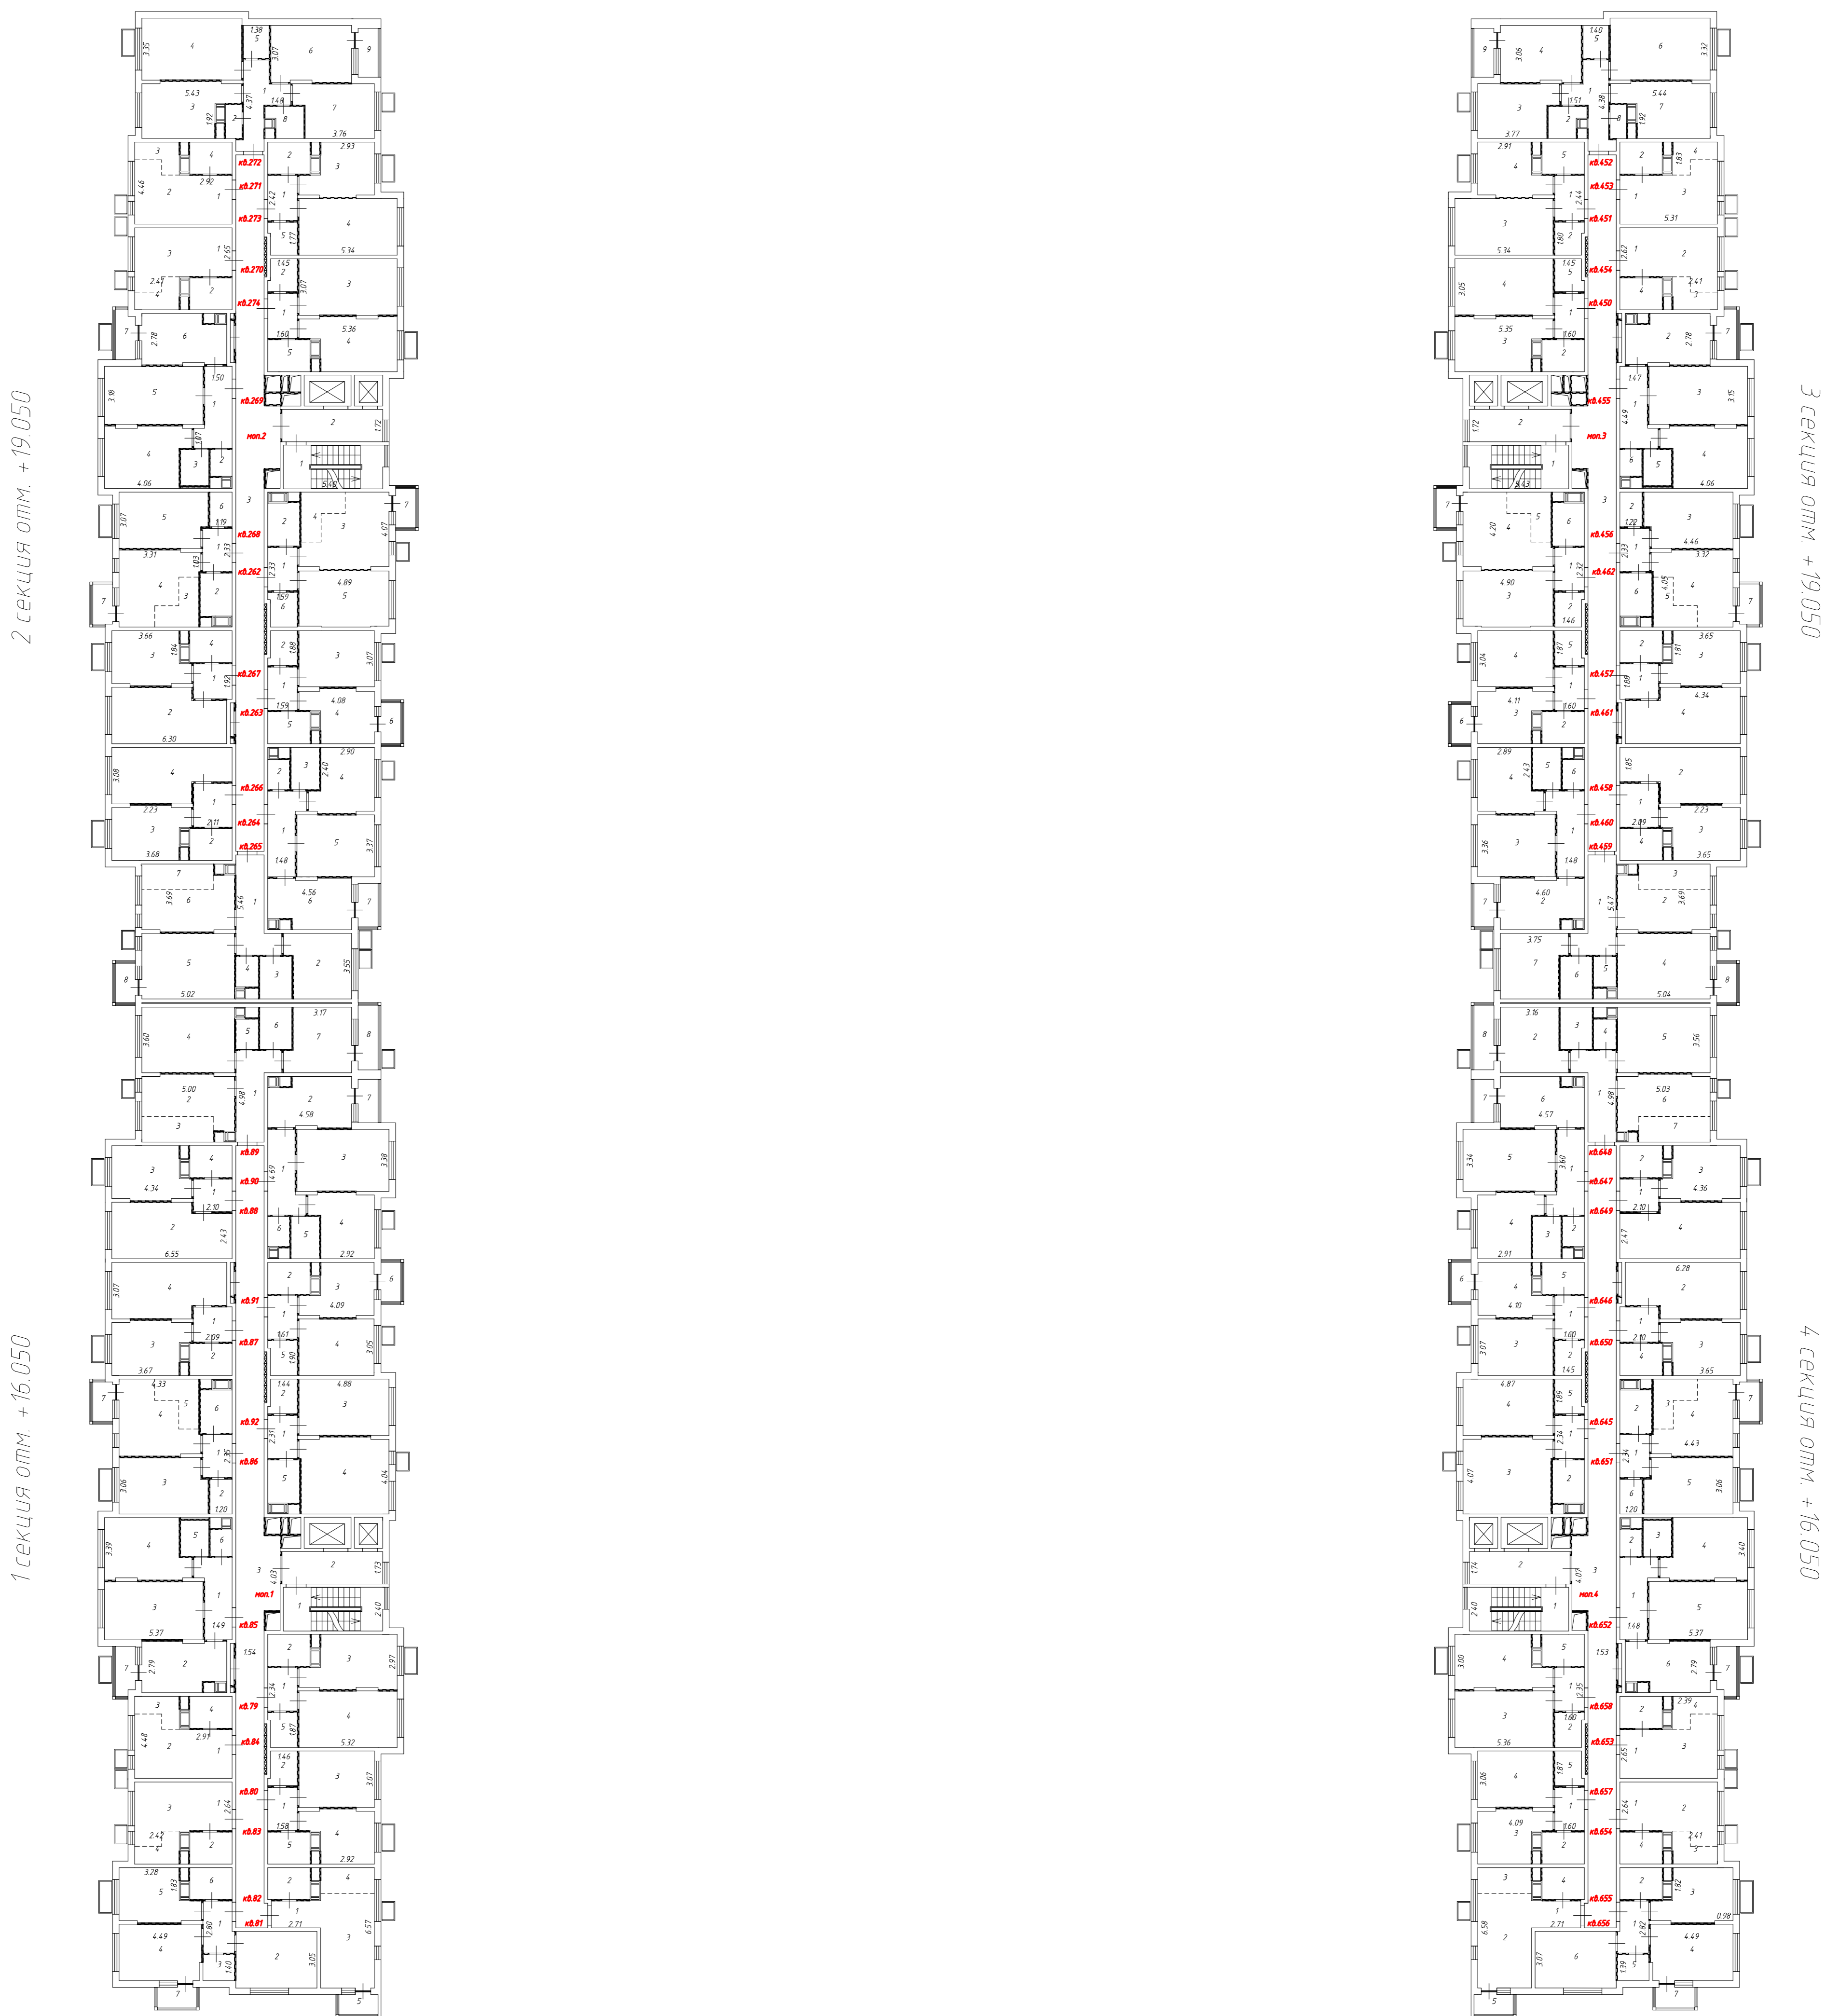
Условные обозначения:

- 1.25 - Линейный размер
- 3 - Номер комнаты
- кв.1 - Номер помещения
-  - Перегородка
-  - Лестница

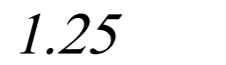
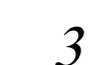


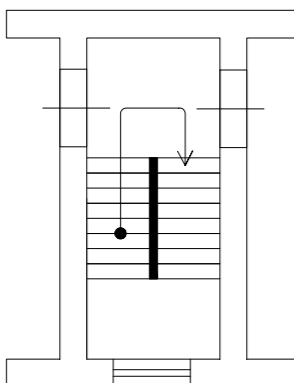
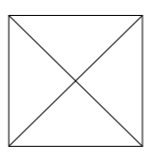


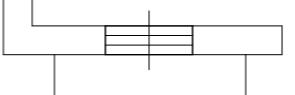
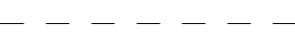

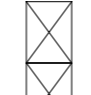
-  - Лифт
-  - Вентиляционный короб
-  - Стена с окном и дверью
-  - Дверь остекленная (на балкон, лоджию)
-  - Условная граница функциональной зоны
-  - Корзины для кондиционеров
-  - Оборудование

Масштаб 1:200

7 этаж



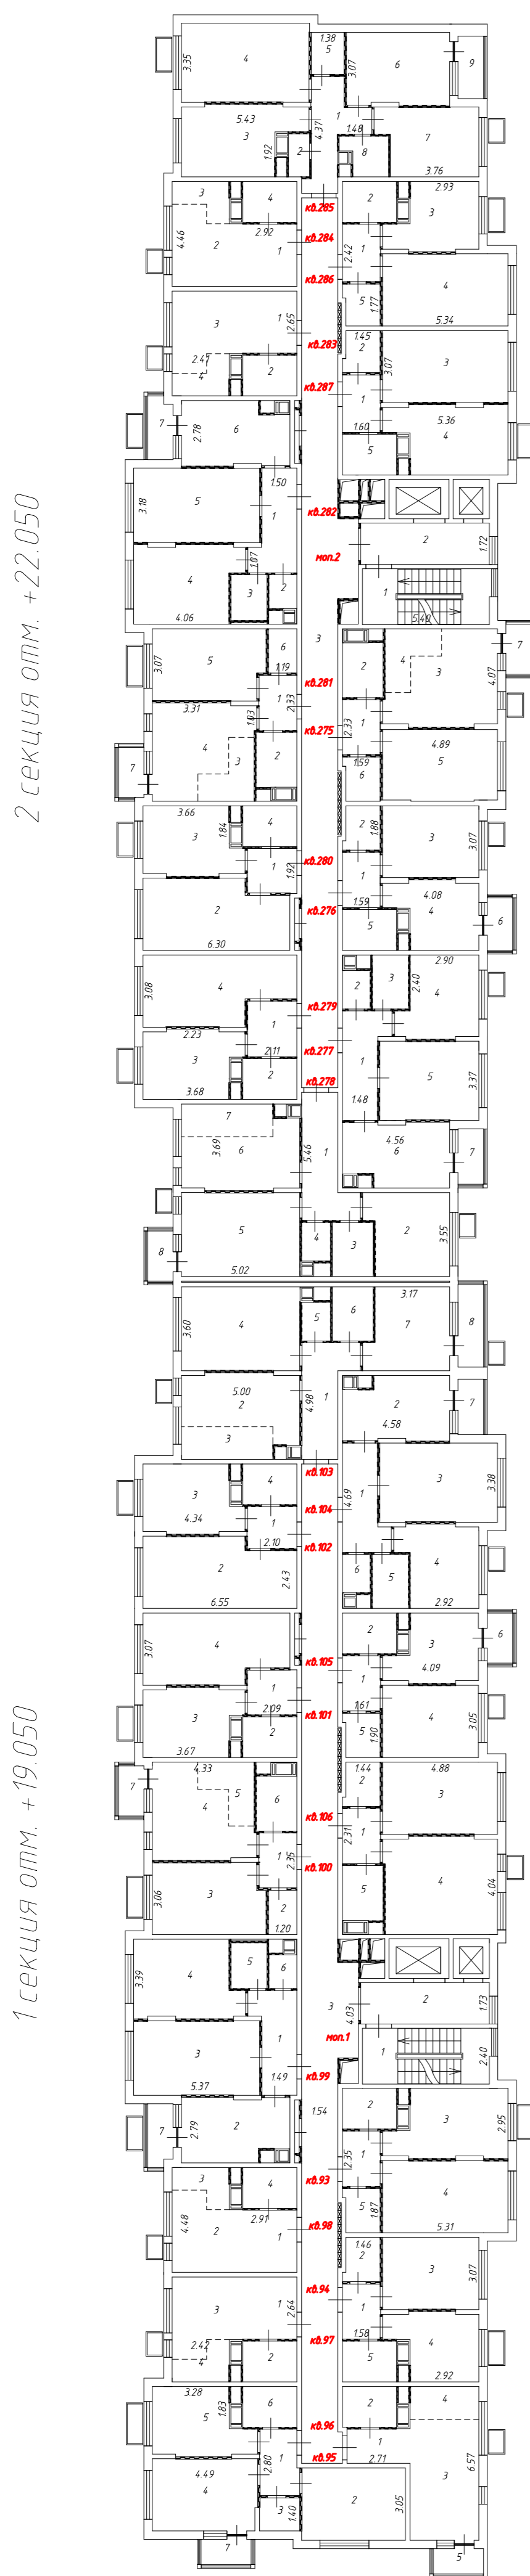
Условные обозначения:

-  1.25 - Линейный размер
-  3 - Номер комнаты
-  кв. 1 - Номер помещения
-  - Перегородка
-  - Лестница
-  - Лифт
-  - Вентиляционный короб
-  - Стена с окном и дверью
-  - Дверь остекленная (на балкон, лоджию)
-  - Условная граница функциональной зоны
-  - Корзины для кондиционеров
-  - Оборудование

Масштаб 1:200

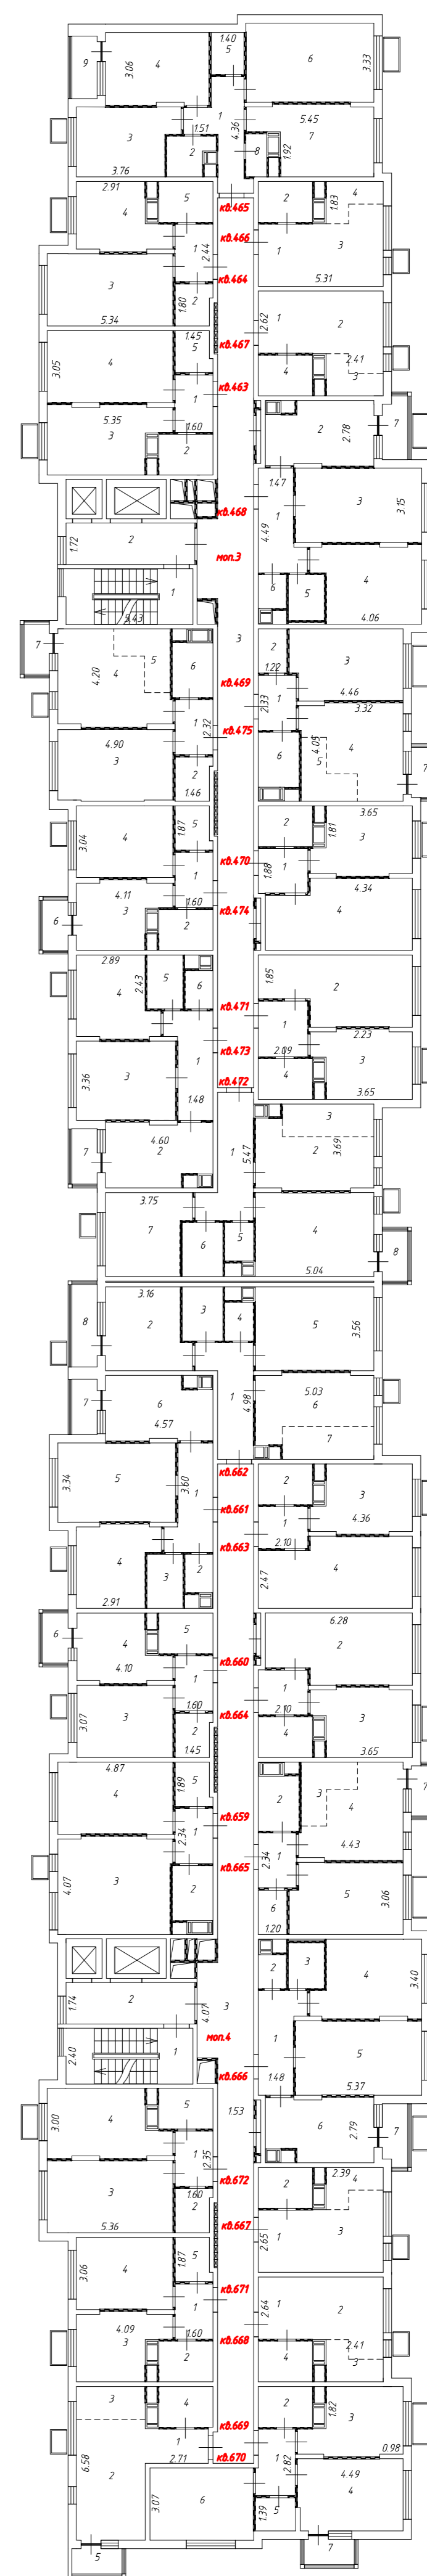


8 этаж



2 секция отм. +22.050

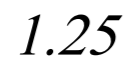


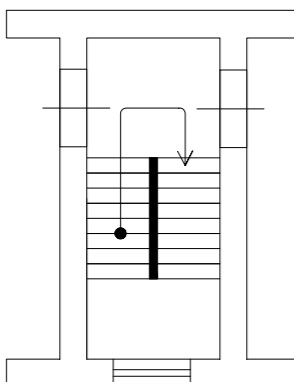
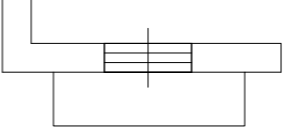


1 секция отм. +19.050



3 секция отм. +22.050

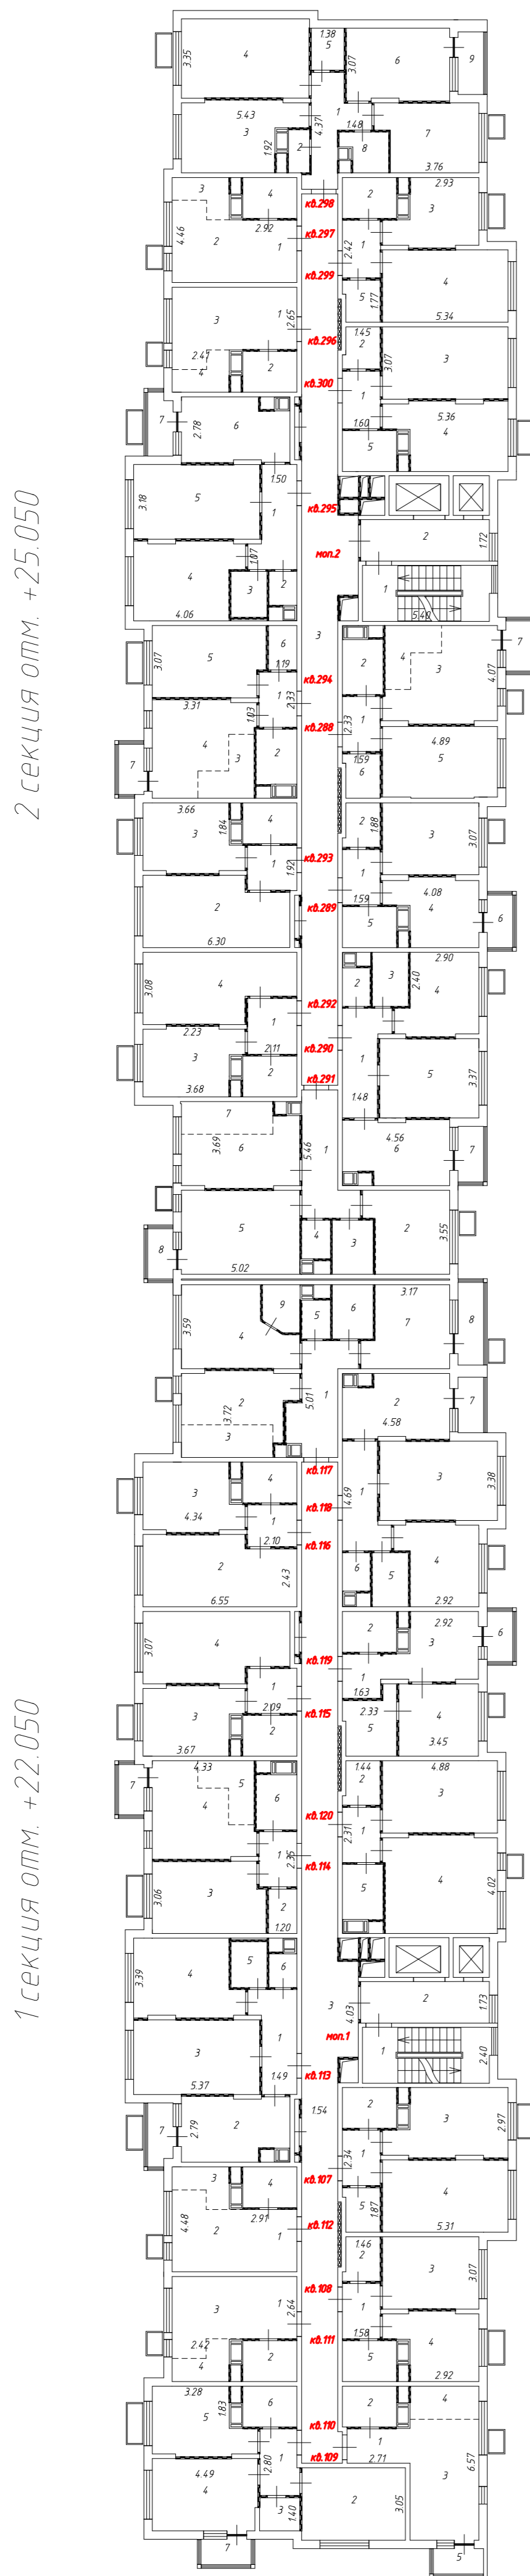
4 секция отм. +19.050

Условные обозначения:

-  1.25 - Линейный размер
-  3 - Номер комнаты
-  кв. 1 - Номер помещения
-  - Перегородка
-  - Лестница
-  - Лифт
-  - Вентиляционный короб
-  - Стена с окном и дверью
-  - Дверь остекленная (на балкон, лоджию)
-  - Условная граница функциональной зоны
-  - Корзины для кондиционеров
-  - Оборудование

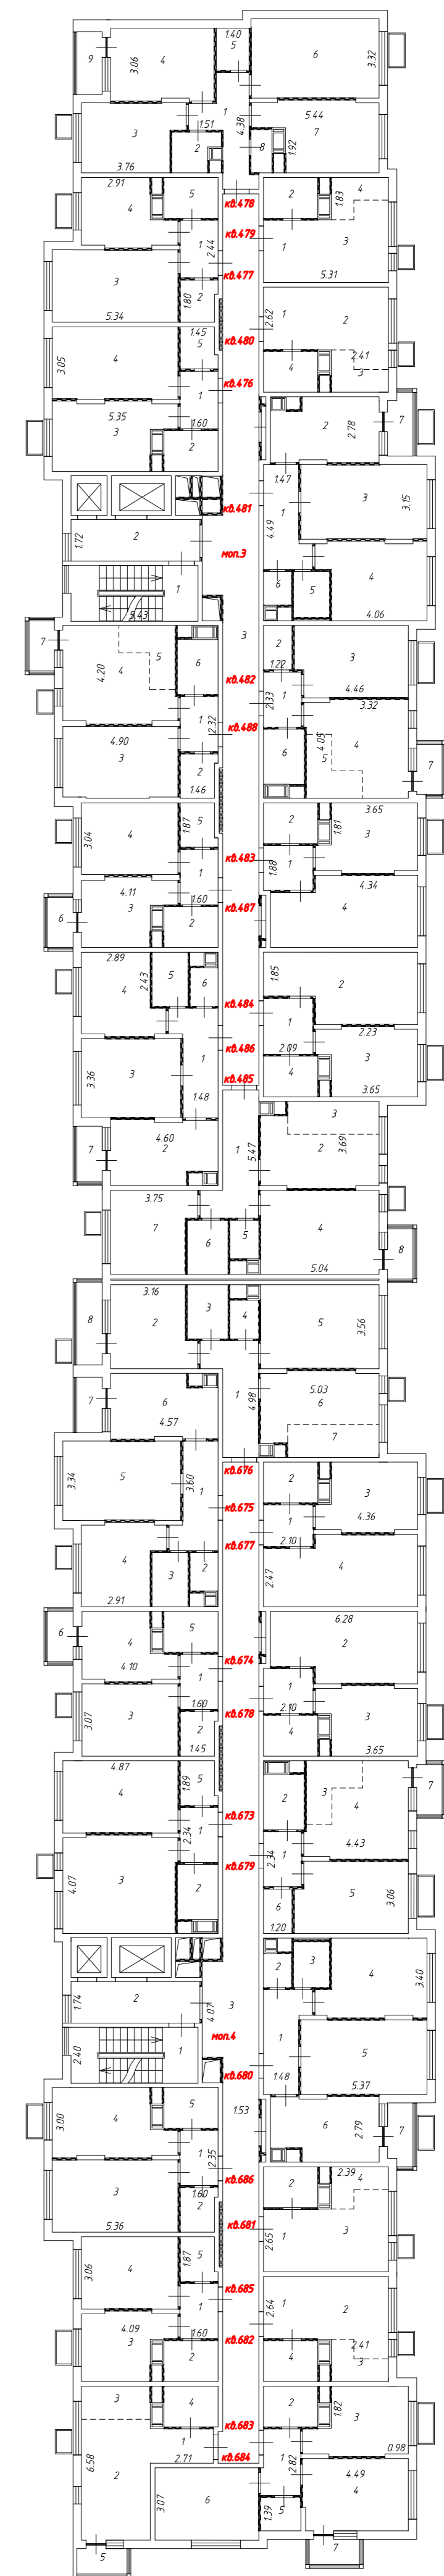
Масштаб 1:200

9 этаж



2 секция отм. +25.050


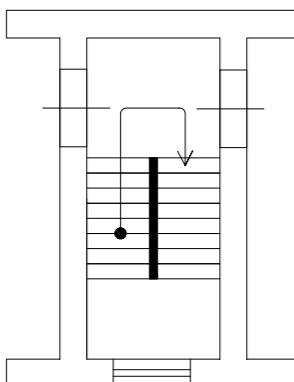
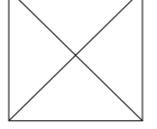
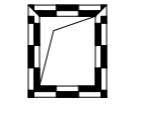
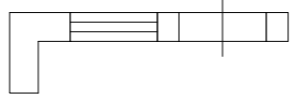
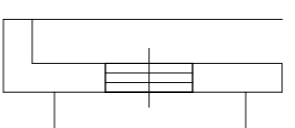


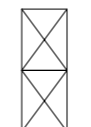
1 секция отм. +22.050



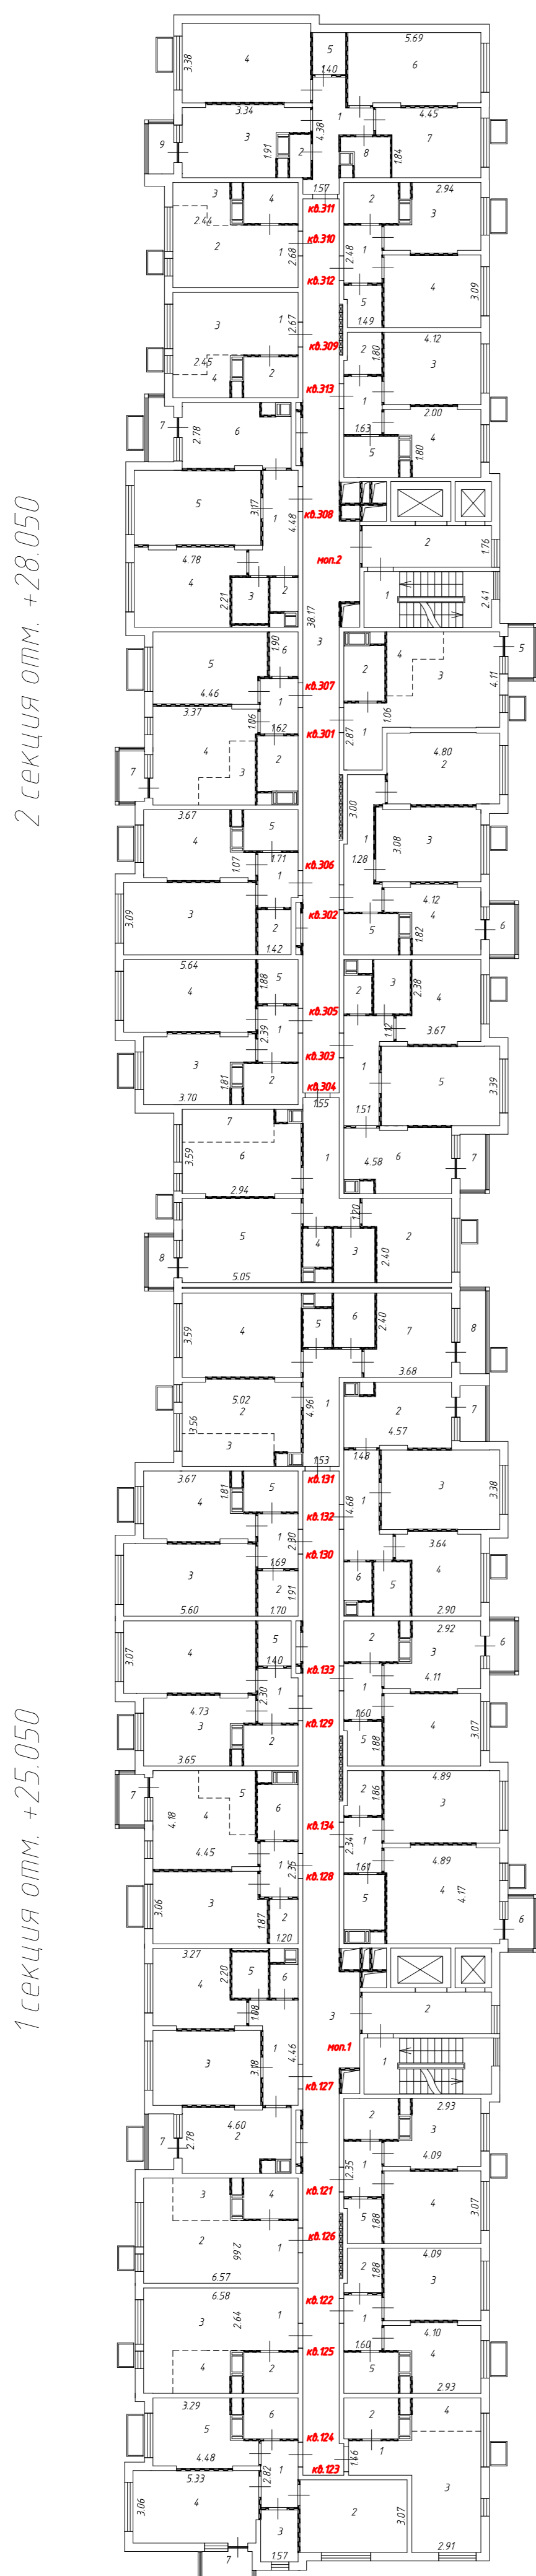
3 секция отм. +25.050

4 секция отм. +22.050

Условные обозначения:

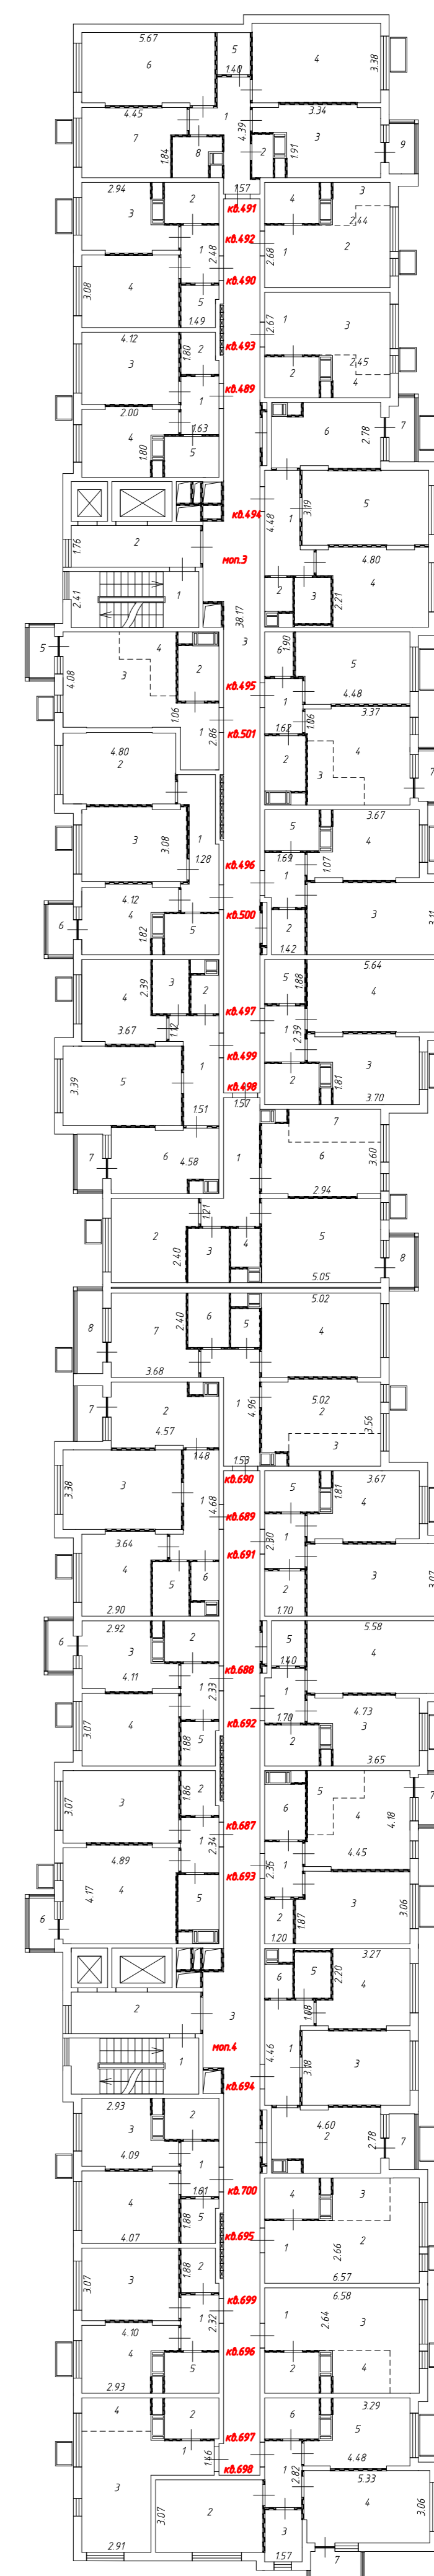
- $1.25$  - Линейный размер
- $3$  - Номер комнаты
- кв. 1* - Номер помещения
-  - Перегородка
-  - Лестница
-  - Лифт
-  - Вентиляционный короб
-  - Стена с окном и дверью
-  - Дверь остекленная (на балкон, лоджию)
-  - Условная граница функциональной зоны
-  - Корзины для кондиционеров
-  - Оборудование

Масштаб 1:200



2 секция отм. +28.050


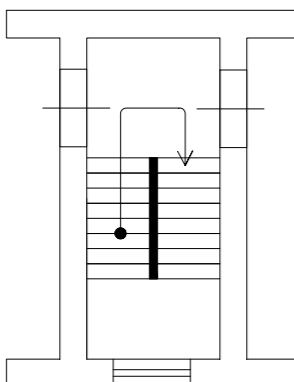
1 секция отм. +25.050

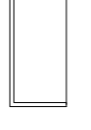


3 секция отм. +28.050

4 секция отм. +25.050

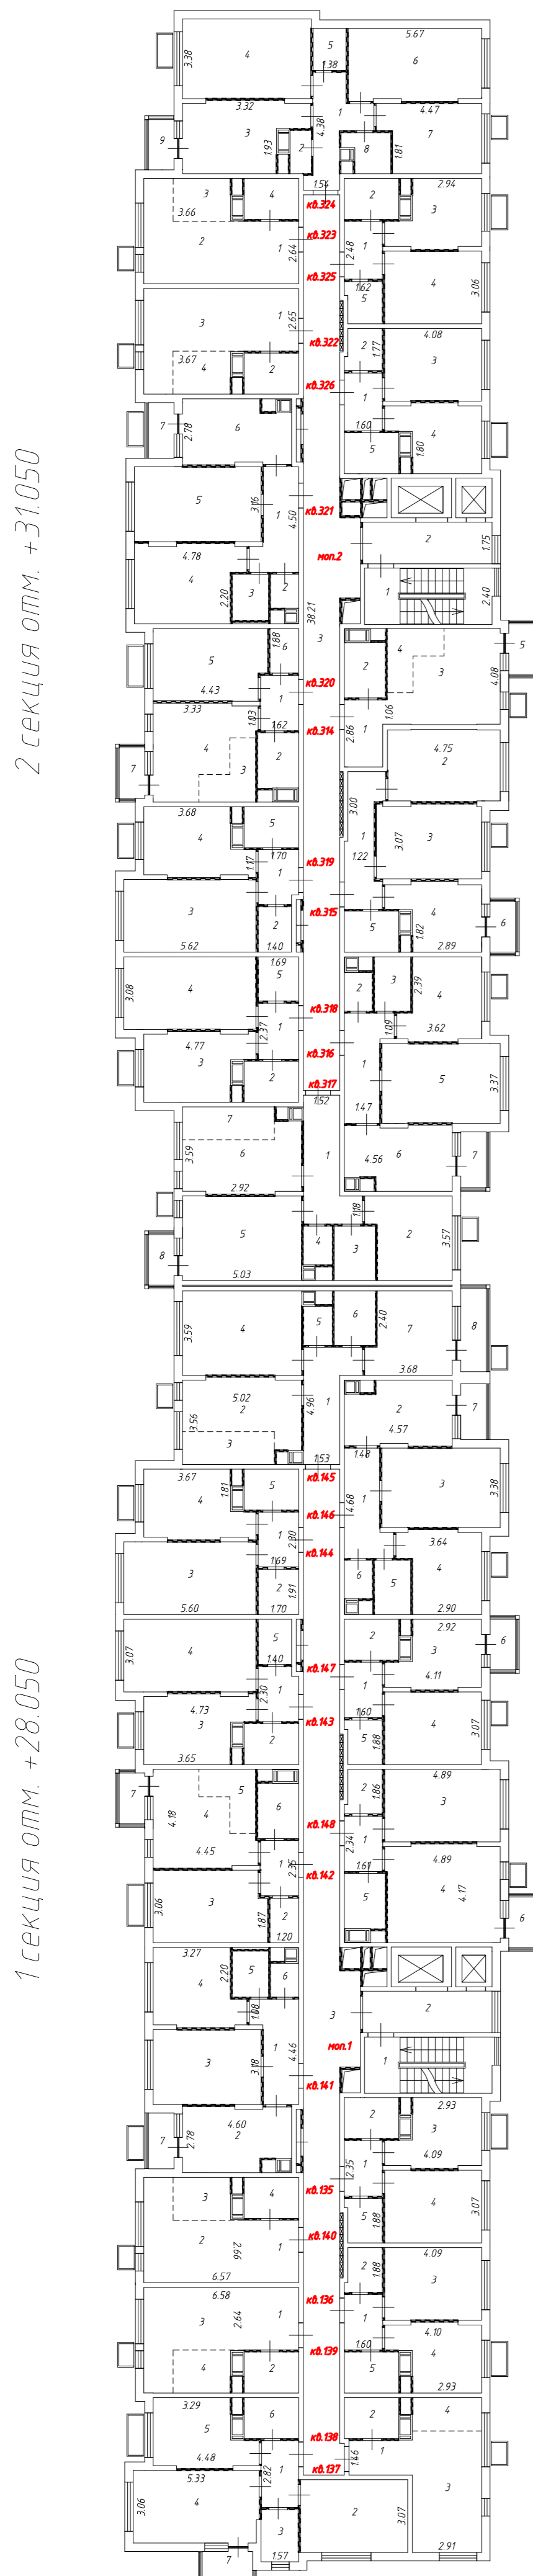
Условные обозначения:

- 1.25 - Линейный размер
- 3 - Номер комнаты
- кв.1 - Номер помещения
-  - Перегородка
-  - Лестница

-  - Лифт
-  - Вентиляционный короб
-  - Стена с окном и дверью
-  - Дверь остекленная (на балкон, лоджию)
-  - Условная граница функциональной зоны
-  - Корзины для кондиционеров
-  - Оборудование

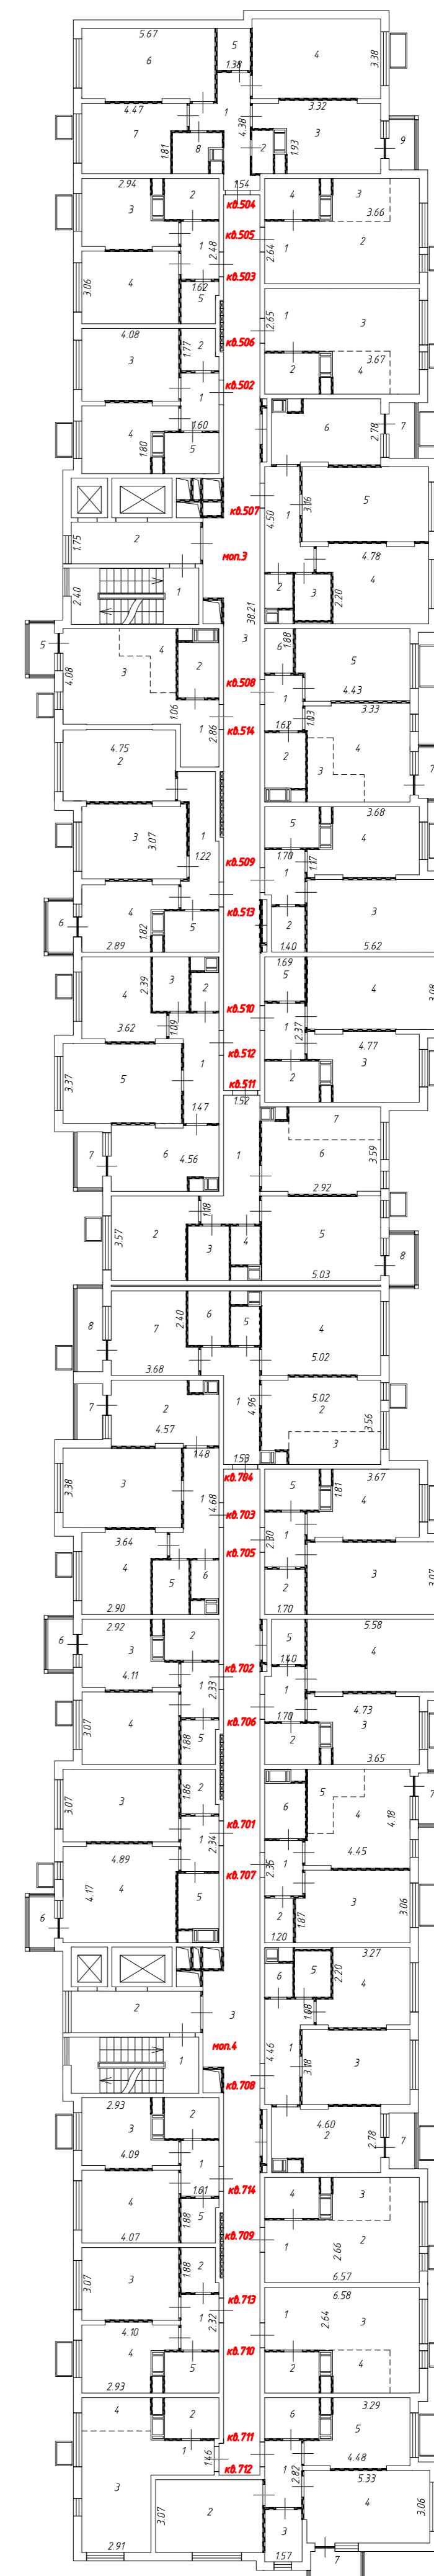
Масштаб 1:200

11 этаж



2 секция отм. +31.050


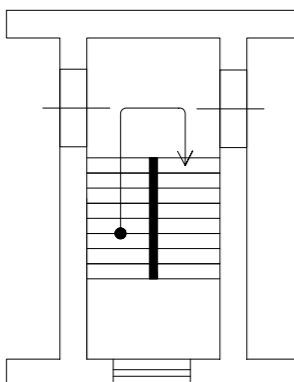
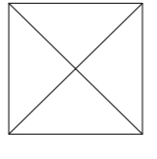
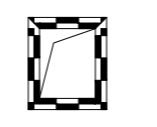
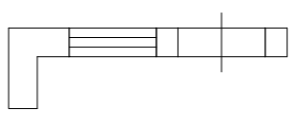
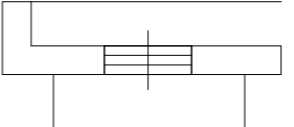
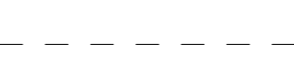

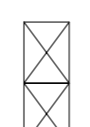
1 секция отм. +28.050



3 секция отм. +31.050

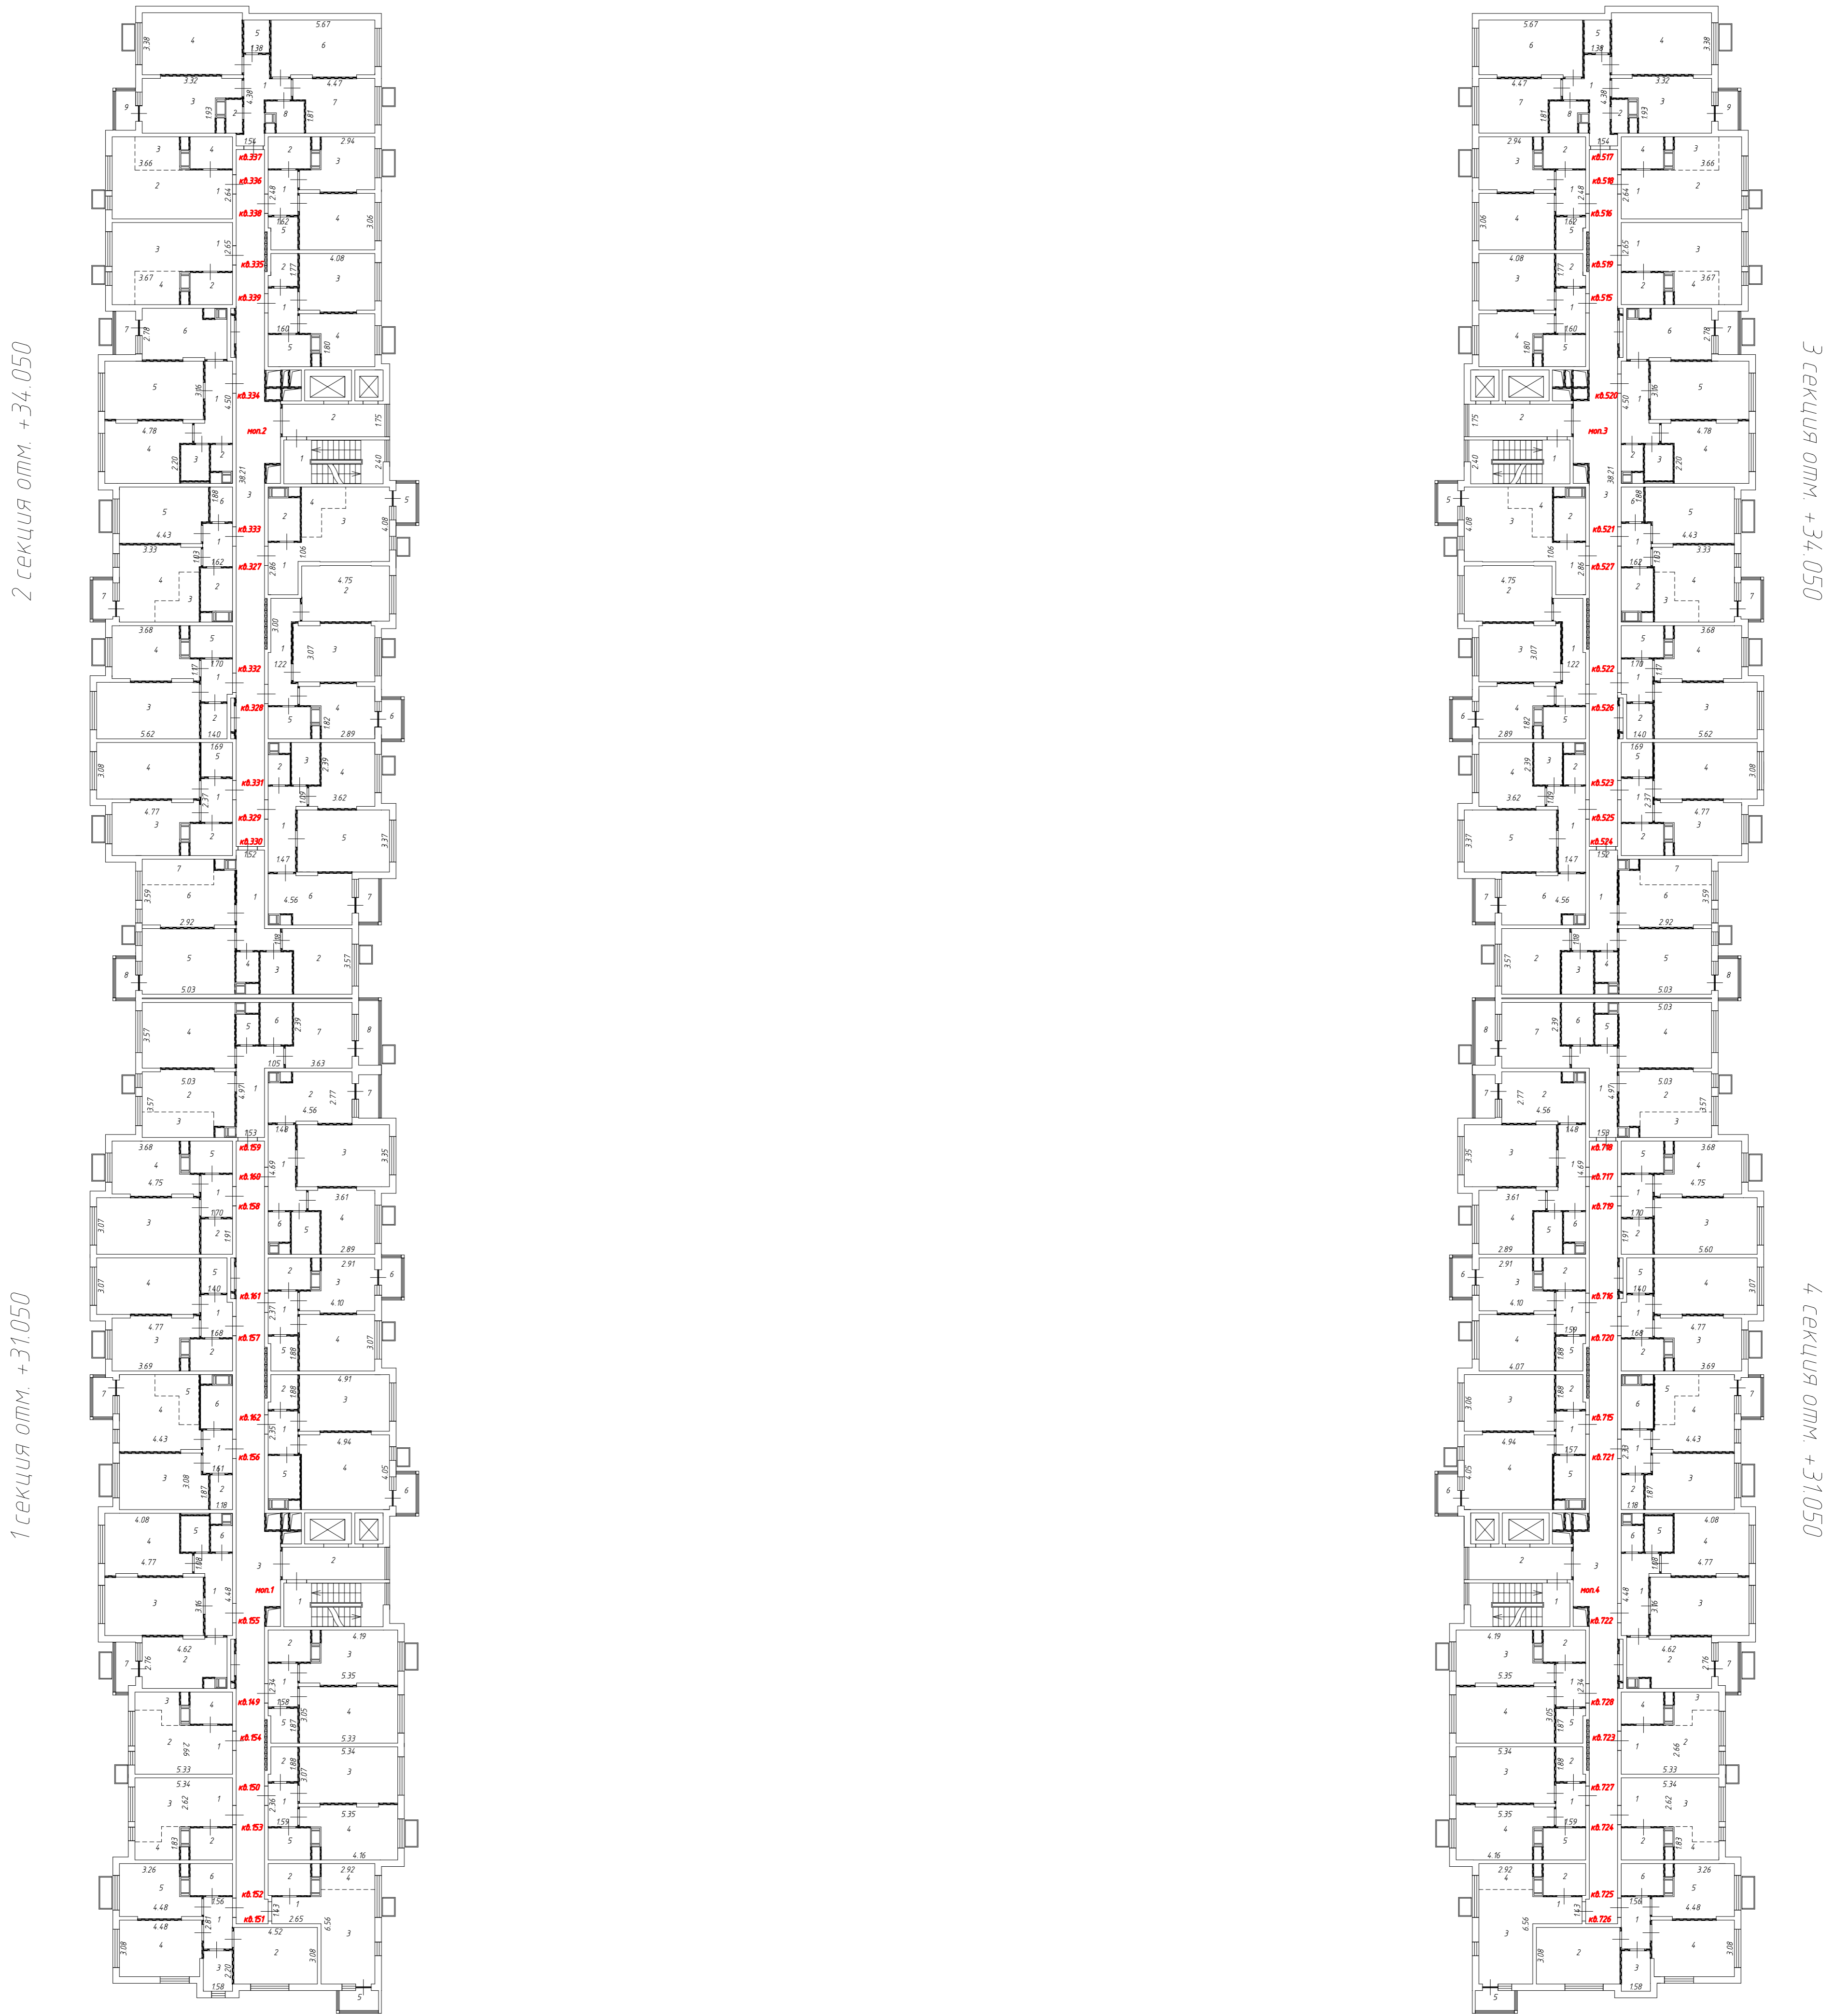
4 секция отм. +28.050

Условные обозначения:


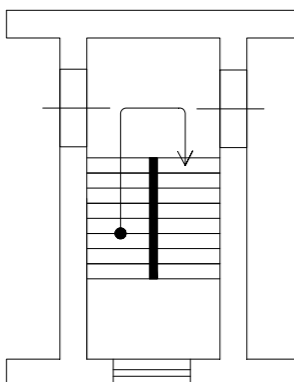
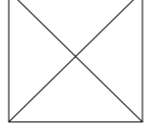

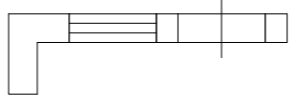
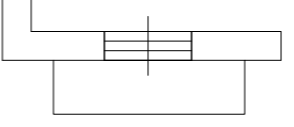


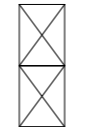
- $1.25$  - Линейный размер
- $3$  - Номер комнаты
- кв.1* - Номер помещения
-  - Перегородка
-  - Лестница
-  - Лифт
-  - Вентиляционный короб
-  - Стена с окном и дверью
-  - Дверь остекленная (на балкон, лоджию)
-  - Условная граница функциональной зоны
-  - Корзины для кондиционеров
-  - Оборудование

Масштаб 1:200

12 этаж

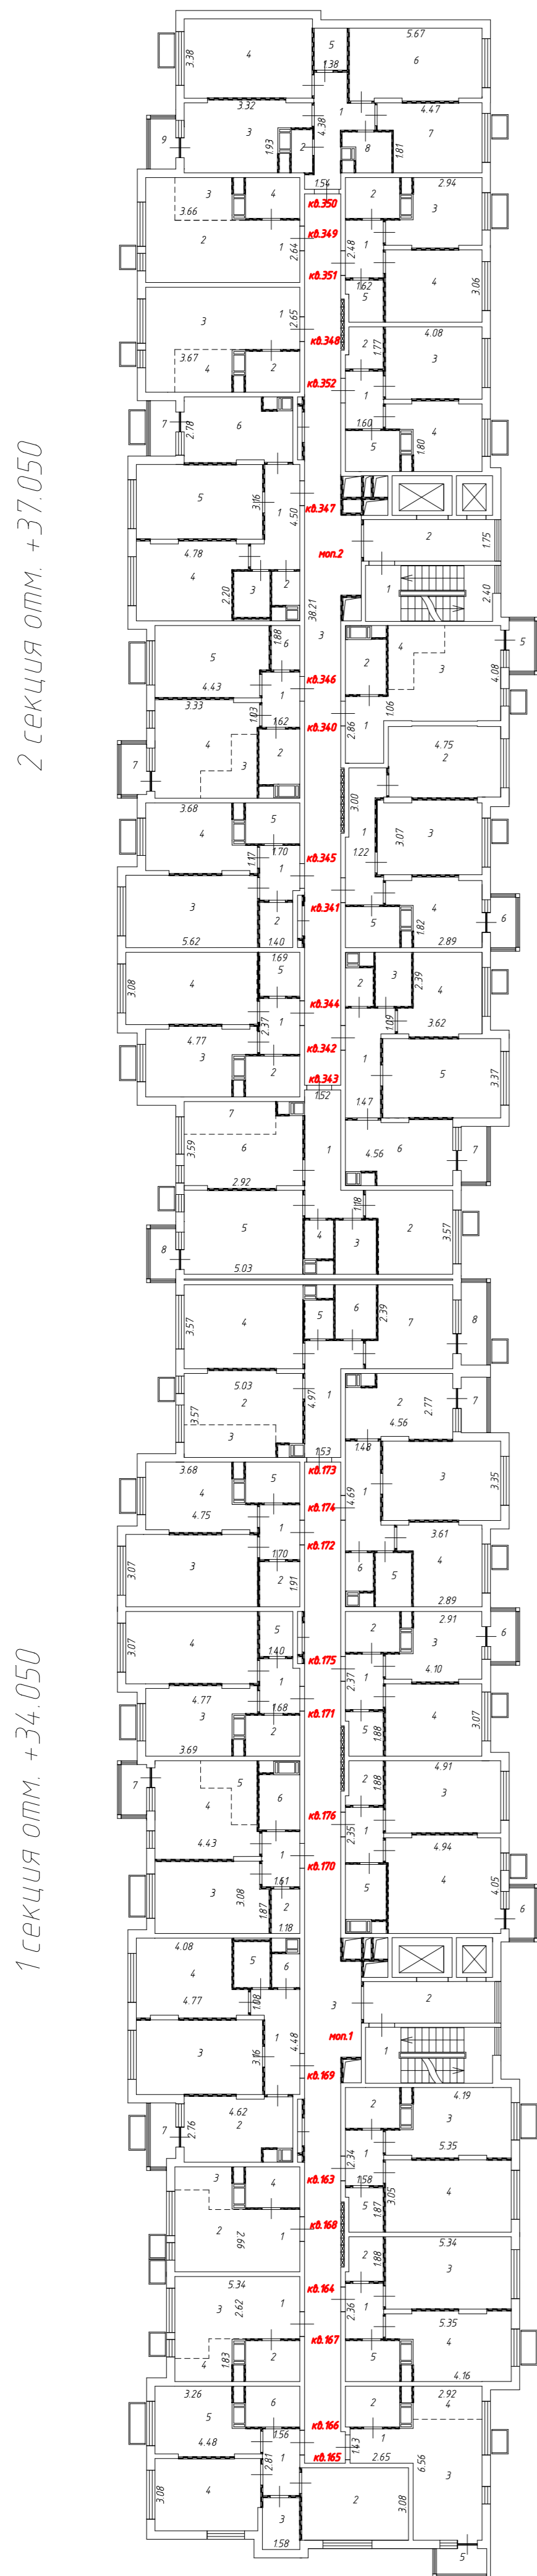


Условные обозначения:

- 1.25* - Линейный размер
- 3* - Номер комнаты
- кв.1* - Номер помещения
-  - Перегородка
-  - Лестница
-  - Лифт
-  - Вентиляционный короб
-  - Стена с окном и дверью
-  - Дверь остекленная (на балкон, лоджию)
-  - Условная граница функциональной зоны
-  - Корзины для кондиционеров
-  - Оборудование

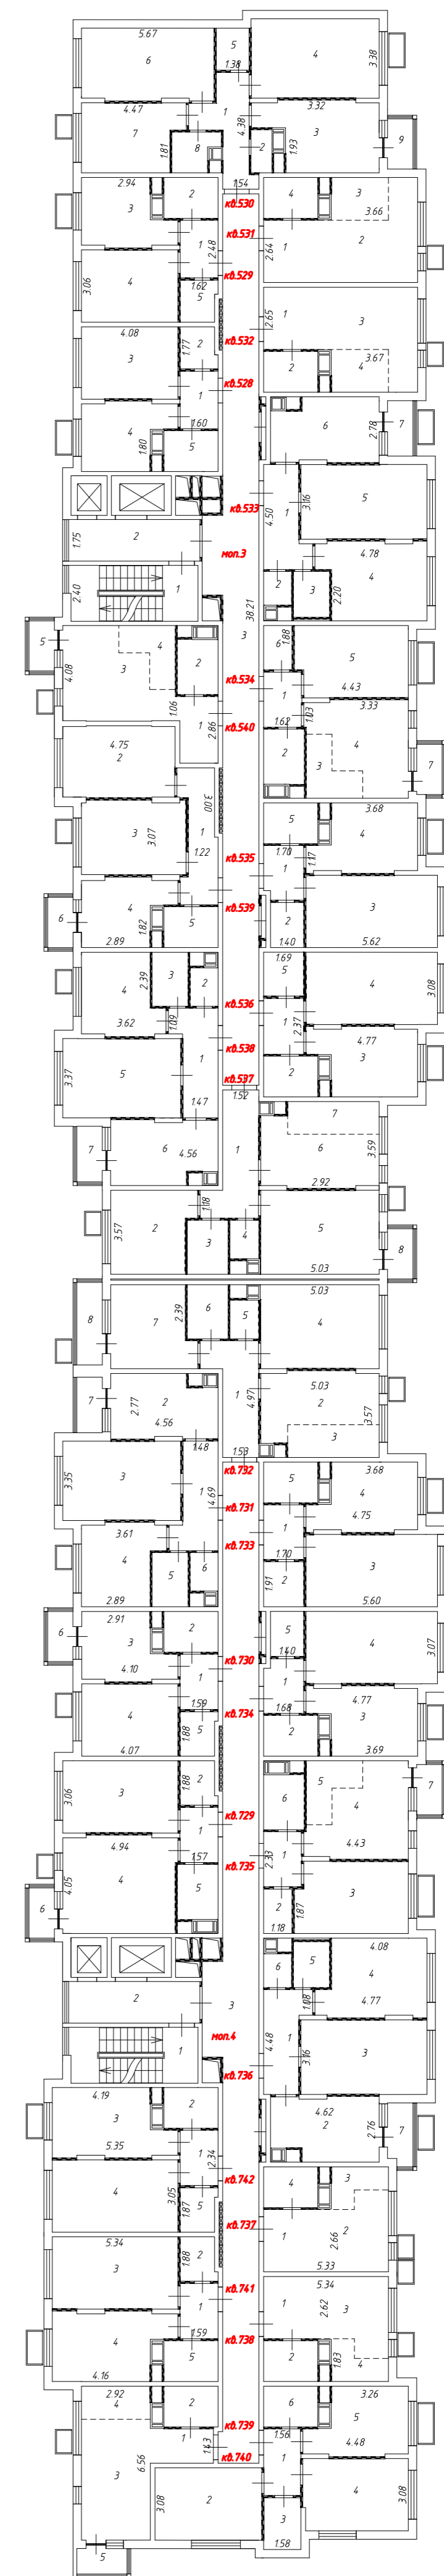
Масштаб 1:200

13 этаж



2 секция отм. +37.050


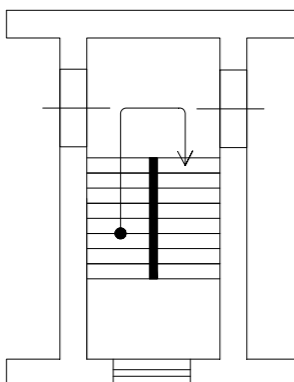
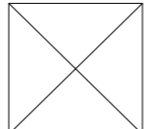
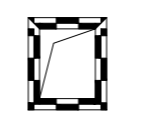
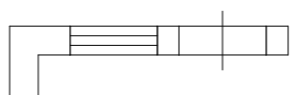
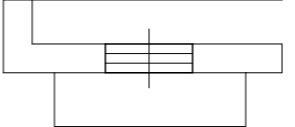
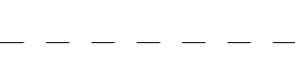

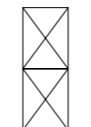
1 секция отм. +34.050



3 секция отм. +37.050

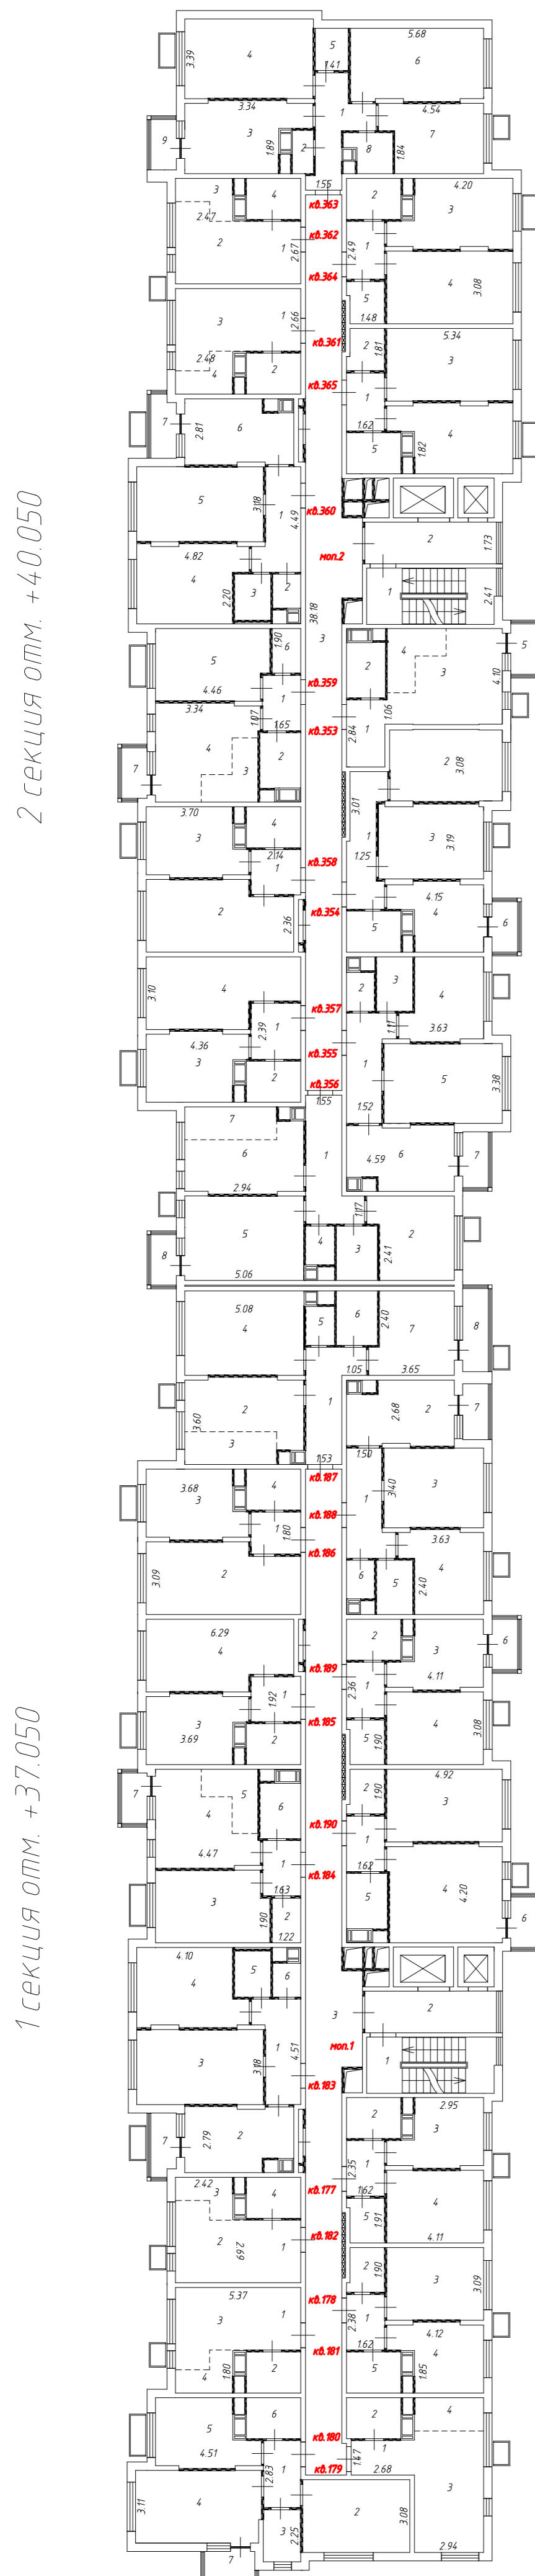
4 секция отм. +34.050

Условные обозначения:

- $1.25$  - Линейный размер
- $3$  - Номер комнаты
- кв.1* - Номер помещения
-  - Перегородка
-  - Лестница
-  - Лифт
-  - Вентиляционный короб
-  - Стена с окном и дверью
-  - Дверь остекленная (на балкон, лоджию)
-  - Условная граница функциональной зоны
-  - Корзины для кондиционеров
-  - Оборудование

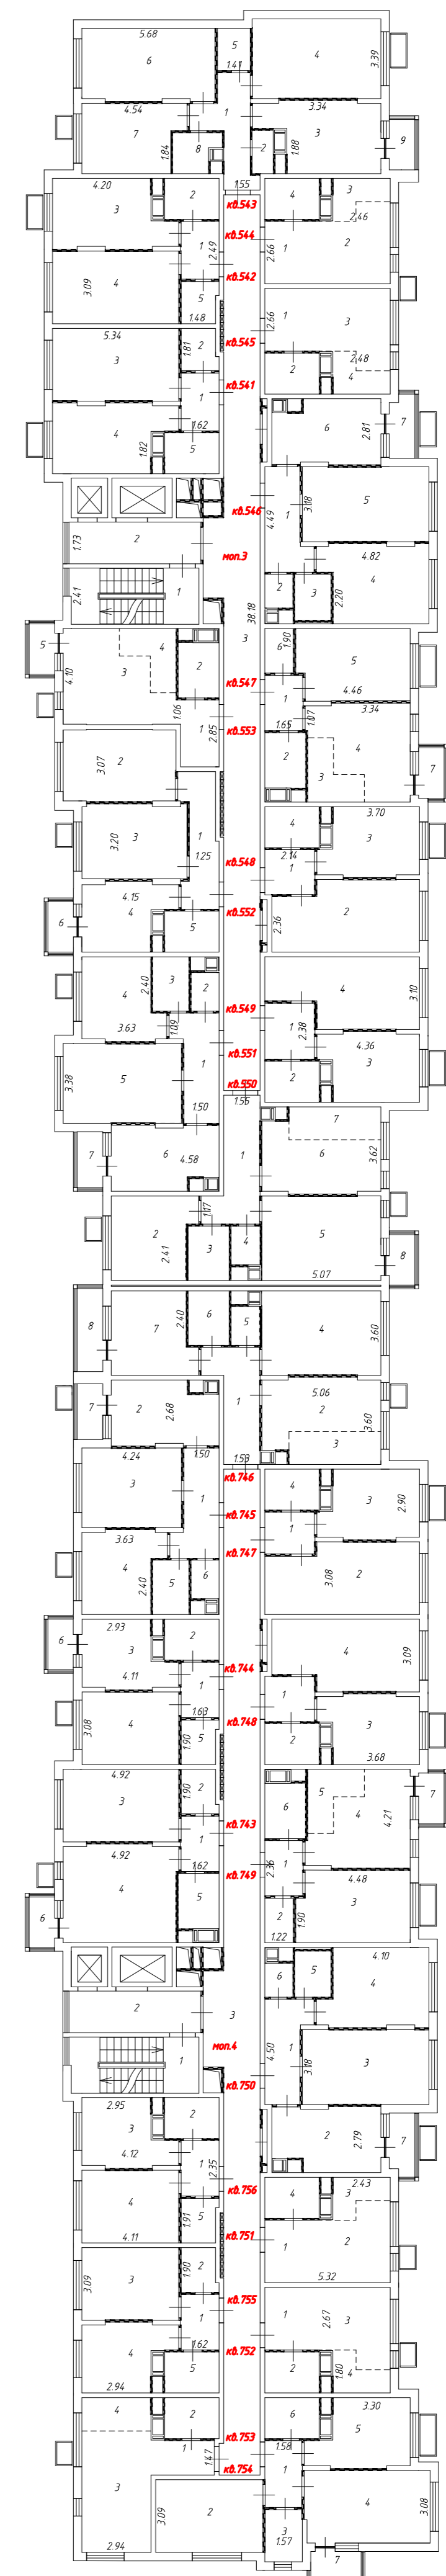
Масштаб 1:200

14 этаж



2 секция отм. +40.050

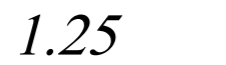
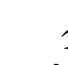


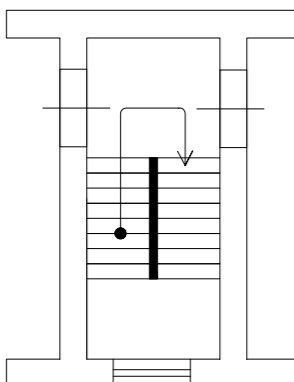

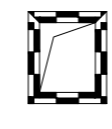
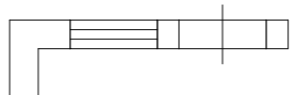
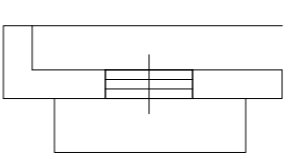
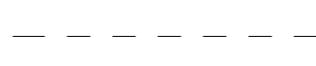

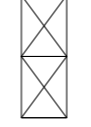
1 секция отм. +37.050



3 секция отм. +40.050

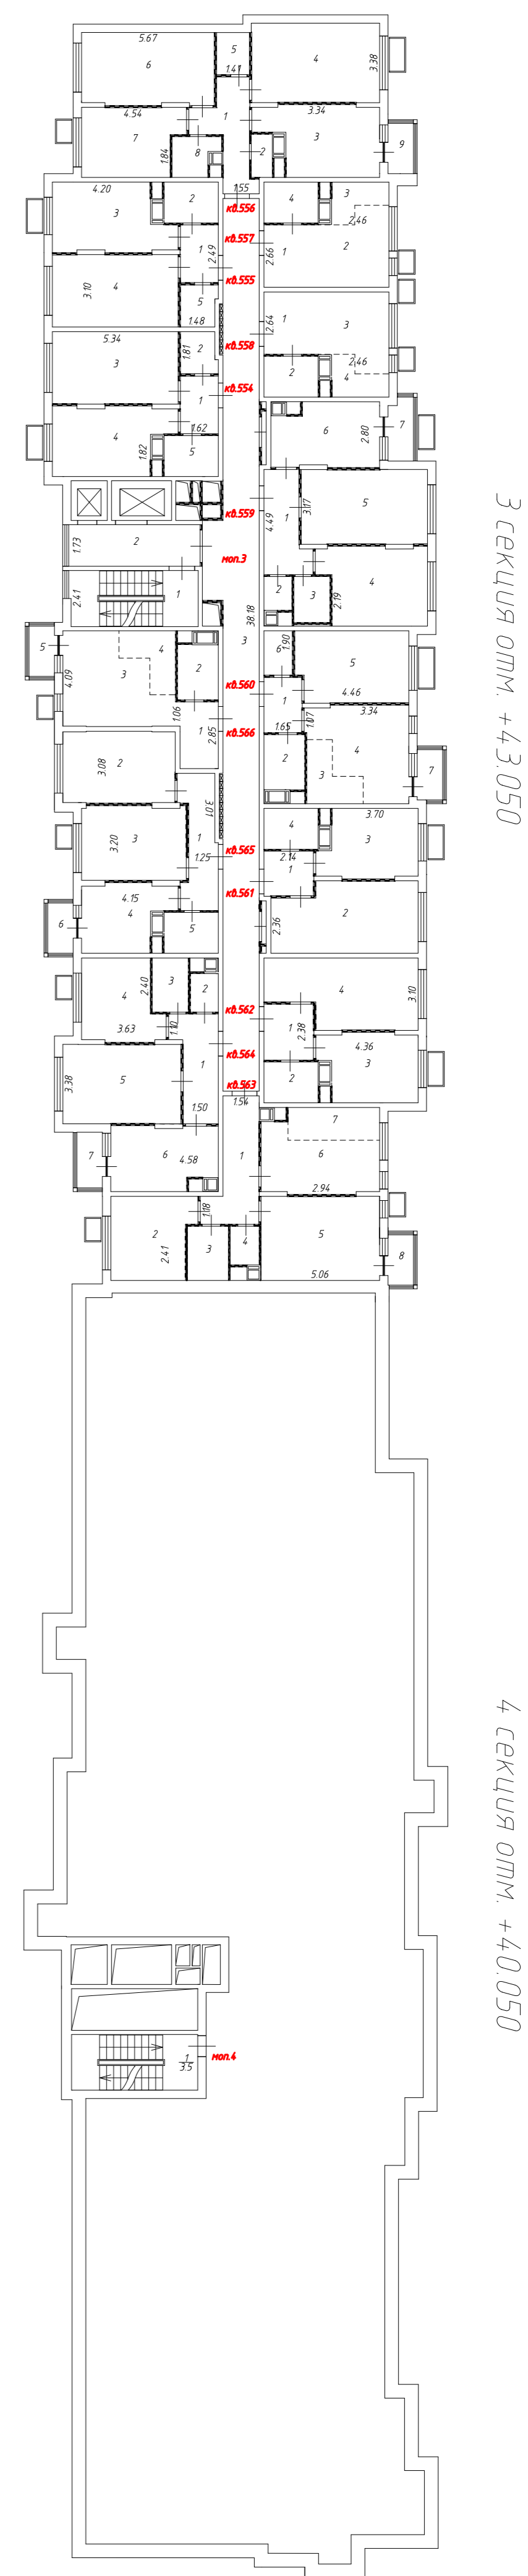
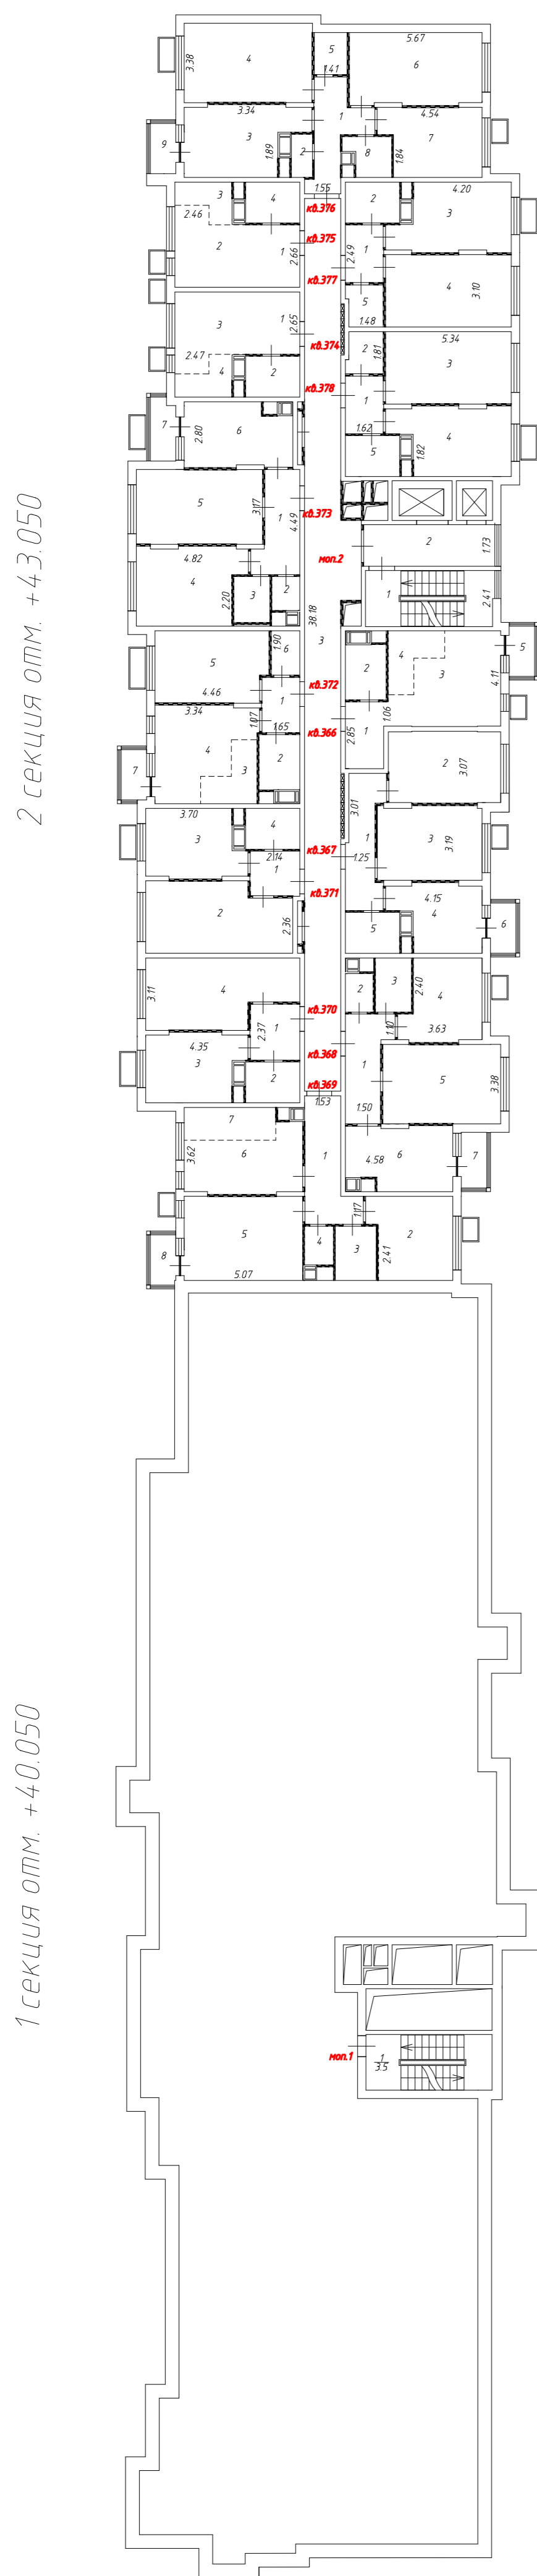
4 секция отм. +37.050

Условные обозначения:


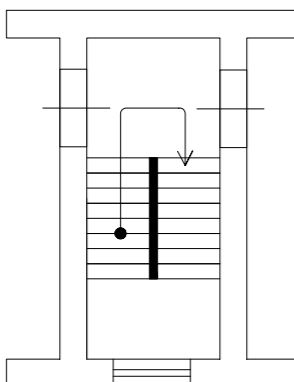
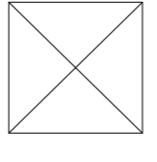
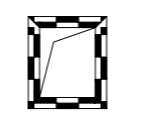
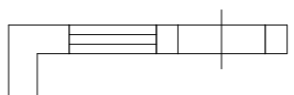
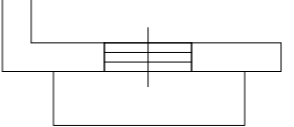
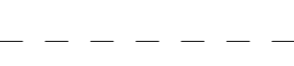
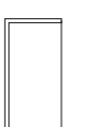
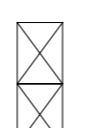
-  1.25 - Линейный размер
-  3 - Номер комнаты
-  кв.1 - Номер помещения
-  - Перегородка
-  - Лестница
-  - Лифт
-  - Вентиляционный короб
-  - Стена с окном и дверью
-  - Дверь остекленная (на балкон, лоджию)
-  - Условная граница функциональной зоны
-  - Корзины для кондиционеров
-  - Оборудование

Масштаб 1:200

15 этаж



Условные обозначения:

- 1.25 - Линейный размер
- 3 - Номер комнаты
- кв.1 - Номер помещения
-  - Перегородка
-  - Лестница
-  - Лифт
-  - Вентиляционный короб
-  - Стена с окном и дверью
-  - Дверь остекленная (на балкон, лоджию)
-  - Условная граница функциональной зоны
-  - Корзины для кондиционеров
-  - Оборудование

Масштаб 1:200



Литера	№ Этажа	№ Помещения	№ Части помещения	Назначение части помещения	Площадь с учетом неотопливаемых частей помещений	Общая площадь жилого помещения	В том числе площадь			Примечание
							Жилая	Подсобная	Лоджий, балконов, террас, веранд	
1	2	3	4	5	6	7	8	9	10	11
	-1	моп.5	1	Лестничная клетка	15,7					
	-1	моп.5	2	Лифтовый холл (тамбур-шлюз)	14,6					
	<b>-1</b>	<b>моп.5</b>		<b>ИТОГО:</b>	<b>30,3</b>					
	-1	моп.6	1	Помещение для прокладки инженерных коммуникаций	135,1					
	-1	моп.6	2	Коридор	45,9					
	-1	моп.6	3	Помещение для прокладки инженерных коммуникаций	179,3					
	-1	моп.6	4	Лифтовой холл (тамбур-шлюз)	14,7					
	-1	моп.6	5	Лестничная клетка	15,7					
	<b>-1</b>	<b>моп.6</b>		<b>ИТОГО:</b>	<b>390,7</b>					
	-1	моп.7	1	Помещение для прокладки инженерных коммуникаций	205,1					
	-1	моп.7	2	Коридор	8,6					
	-1	моп.7	3	Лифтовой холл (тамбур-шлюз)	14,7					
	-1	моп.7	4	Лестничная клетка	15,7					
	-1	моп.7	5	Помещение для прокладки инженерных помещений	199,5					
	<b>-1</b>	<b>моп.7</b>		<b>ИТОГО:</b>	<b>443,6</b>					
	-1	моп.8	1	Лифтовой холл (тамбур-шлюз)	14,6					
	-1	моп.8	2	Лестничная клетка	15,7					
	<b>-1</b>	<b>моп.8</b>		<b>ИТОГО:</b>	<b>30,3</b>					
	-1	моп.9	1	Лестничная клетка	30,9					
	<b>-1</b>	<b>моп.9</b>		<b>ИТОГО:</b>	<b>30,9</b>					
	-1	моп.11	1	ПУИ	2,9					
	<b>-1</b>	<b>моп.11</b>		<b>ИТОГО:</b>	<b>2,9</b>					
	-1	моп.12	1	Приточная венткамера автостоянки	68,5					
	<b>-1</b>	<b>моп.12</b>		<b>ИТОГО:</b>	<b>68,5</b>					
	-1	моп.13	1	ПУИ	2,9					
	<b>-1</b>	<b>моп.13</b>		<b>ИТОГО:</b>	<b>2,9</b>					
	-1	моп.14	1	Помещение ИТП	127,2					
	<b>-1</b>	<b>моп.14</b>		<b>ИТОГО:</b>	<b>127,2</b>					
	-1	моп.15	1	Приточная венткамера автостоянки	60,2					
	<b>-1</b>	<b>моп.15</b>		<b>ИТОГО:</b>	<b>60,2</b>					
	-1	моп.16	1	Помещение подметальной машины	9,0					
	<b>-1</b>	<b>моп.16</b>		<b>ИТОГО:</b>	<b>9,0</b>					
	-1	моп.17	1	ПУИ	2,9					
	<b>-1</b>	<b>моп.17</b>		<b>ИТОГО:</b>	<b>2,9</b>					
	-1	моп.18	1	ПУИ	2,9					
	<b>-1</b>	<b>моп.18</b>		<b>ИТОГО:</b>	<b>2,9</b>					
	-1	моп.19	1	Санузел помещения охраны (КПП)	2,3					

Литера	№ Этажа	№ Помещения	№ Части помещения	Назначение части помещения	Площадь с учетом неотопливаемых частей помещений	Общая площадь жилого помещения	В том числе площадь			Примечание
							Жилая	Подсобная	Лоджий, балконов, террас, веранд	
	-1	<b>моп.19</b>		<b>ИТОГО:</b>	<b>2,3</b>					
	-1	моп.20	1	Помещение охраны (КПП)	13,1					
	-1	<b>моп.20</b>		<b>ИТОГО:</b>	<b>13,1</b>					
	-1	моп.21	1	Электрощитовая подземной автостоянки	30,4					
	-1	<b>моп.21</b>		<b>ИТОГО:</b>	<b>30,4</b>					
	-1	моп.22	1	Электрощитовая жилой части	19,9					
	-1	<b>моп.22</b>		<b>ИТОГО:</b>	<b>19,9</b>					
	-1	моп.23	1	Помещение СС	11,4					
	-1	<b>моп.23</b>		<b>ИТОГО:</b>	<b>11,4</b>					
	-1	моп.24	1	Электрощитовая жилой части	21,9					
	-1	<b>моп.24</b>		<b>ИТОГО:</b>	<b>21,9</b>					
	-1	моп.25	1	Помещение СС	10,4					
	-1	<b>моп.25</b>		<b>ИТОГО:</b>	<b>10,4</b>					
	-1	моп.26	1	ПУИ	4,0					
	-1	<b>моп.26</b>		<b>ИТОГО:</b>	<b>4,0</b>					
	-1	моп.27	1	Электрощитовая нежилых помещений	12,0					
	-1	<b>моп.27</b>		<b>ИТОГО:</b>	<b>12,0</b>					
	-1	моп.28	1	Помещение насосной	46,3					
	-1	<b>моп.28</b>		<b>ИТОГО:</b>	<b>46,3</b>					
	-1	моп.29	1	Электрощитовая нежилых помещений	23,5					
	-1	<b>моп.29</b>		<b>ИТОГО:</b>	<b>23,5</b>					
	-1	моп.30	1	ПУИ	4,0					
	-1	<b>моп.30</b>		<b>ИТОГО:</b>	<b>4,0</b>					
	-1	моп.31	1	Помещение СС	10,4					
	-1	<b>моп.31</b>		<b>ИТОГО:</b>	<b>10,4</b>					
	-1	моп.32	1	Электрощитовая жилой части	21,9					
	-1	<b>моп.32</b>		<b>ИТОГО:</b>	<b>21,9</b>					
	-1	моп.33	1	Помещение СС	11,5					
	-1	<b>моп.33</b>		<b>ИТОГО:</b>	<b>11,5</b>					
	-1	моп.34	1	Электрощитовая жилой части	26,2					
	-1	<b>моп.34</b>		<b>ИТОГО:</b>	<b>26,2</b>					
	-1	моп.100	1	Помещение автостоянки	2979,9					
	-1	<b>моп.100</b>		<b>ИТОГО:</b>	<b>2979,9</b>					
	-1			<b>ИТОГО ПО МОП:</b>	<b>4451,4</b>					
	-1		1а	Машино-место	17,3					
	-1		1б	Машино-место	17,7					
	-1		2а	Машино-место	17,0					
	-1		2б	Машино-место	17,3					
	-1		3а	Машино-место	15,9					
	-1		3б	Машино-место	16,2					
	-1		4а	Машино-место	19,1					
	-1		4б	Машино-место	19,4					
	-1		5а	Машино-место	18,6					
	-1		5б	Машино-место	18,8					

Литера	№ Этажа	№ Помещения	№ Части помещения	Назначение части помещения	Площадь с учетом неотопливаемых частей помещений	Общая площадь жилого помещения	В том числе площадь			Примечание
							Жилая	Подсобная	Лоджий, балконов, террас, веранд	
	-1		6а	Машино-место	14,8					
	-1		6б	Машино-место	15,0					
	-1		7а	Машино-место	19,5					
	-1		7б	Машино-место	19,4					
	-1		8а	Машино-место	19,4					
	-1		8б	Машино-место	19,4					
	-1		9а	Машино-место	14,8					
	-1		9б	Машино-место	15,0					
	-1		10а	Машино-место	18,6					
	-1		10б	Машино-место	18,8					
	-1		11а	Машино-место	19,1					
	-1		11б	Машино-место	19,4					
	-1		12а	Машино-место	15,9					
	-1		12б	Машино-место	16,2					
	-1		13а	Машино-место	17,0					
	-1		13б	Машино-место	17,3					
	-1		14а	Машино-место	17,0					
	-1		14б	Машино-место	17,3					
	-1		15а	Машино-место	21,9					
	-1		15б	Машино-место	22,0					
	-1		16а	Машино-место	15,5					
	-1		16б	Машино-место	15,7					
	-1		17а	Машино-место	16,9					
	-1		17б	Машино-место	17,3					
	-1		18	Машино-место	16,9					
	-1		19а	Машино-место	15,7					
	-1		19б	Машино-место	16,3					
	-1		20а	Машино-место	13,3					
	-1		20б	Машино-место	13,6					
	-1		21а	Машино-место	14,7					
	-1		21б	Машино-место	15,0					
	-1		22а	Машино-место	14,7					
	-1		22б	Машино-место	15,0					
	-1		23а	Машино-место	13,3					
	-1		23б	Машино-место	13,6					
	-1		24а	Машино-место	14,7					
	-1		24б	Машино-место	15,0					
	-1		25а	Машино-место	14,4					
	-1		25б	Машино-место	14,7					
	-1		26а	Машино-место	13,3					
	-1		26б	Машино-место	13,6					
	-1		27а	Машино-место	14,8					
	-1		27б	Машино-место	15,1					
	-1		28а	Машино-место	14,8					
	-1		28б	Машино-место	15,1					
	-1		29а	Машино-место	13,3					
	-1		29б	Машино-место	13,6					
	-1		30а	Машино-место	14,4					
	-1		30б	Машино-место	14,7					
	-1		31а	Машино-место	14,7					
	-1		31б	Машино-место	15,0					

Литера	№ Этажа	№ Помещения	№ Части помещения	Назначение части помещения	Площадь с учетом неотопливаемых частей помещений	Общая площадь жилого помещения	В том числе площадь			Примечание
							Жилая	Подсобная	Лоджий, балконов, террас, веранд	
	-1		32а	Машино-место	13,3					
	-1		32б	Машино-место	13,6					
	-1		33а	Машино-место	14,7					
	-1		33б	Машино-место	15,0					
	-1		34а	Машино-место	14,7					
	-1		34б	Машино-место	15,0					
	-1		35а	Машино-место	13,3					
	-1		35б	Машино-место	13,6					
	-1		36а	Машино-место	14,7					
	-1		36б	Машино-место	15,0					
	-1		37а	Машино-место	14,7					
	-1		37б	Машино-место	15,0					
	-1		38а	Машино-место	13,3					
	-1		38б	Машино-место	14,7					
	-1		39	Машино-место	15,7					
	-1		40	Машино-место	16,7					
	-1		41	Машино-место	16,9					
	-1		42	Машино-место	15,5					
	-1		43а	Машино-место	21,9					
	-1		43б	Машино-место	22,0					
	-1		44а	Машино-место	17,0					
	-1		44б	Машино-место	17,3					
	-1		45а	Машино-место	17,0					
	-1		45б	Машино-место	17,3					
	-1		46а	Машино-место	15,9					
	-1		46б	Машино-место	16,2					
	-1		47а	Машино-место	19,1					
	-1		47б	Машино-место	19,4					
	-1		48а	Машино-место	18,6					
	-1		48б	Машино-место	18,9					
	-1		49а	Машино-место	14,8					
	-1		49б	Машино-место	15,1					
	-1		50а	Машино-место	19,4					
	-1		50б	Машино-место	19,4					
	-1		51а	Машино-место	19,5					
	-1		51б	Машино-место	19,4					
	-1		52а	Машино-место	14,8					
	-1		52б	Машино-место	15,0					
	-1		53а	Машино-место	18,6					
	-1		53б	Машино-место	18,8					
	-1		54а	Машино-место	19,1					
	-1		54б	Машино-место	19,4					
	-1		55а	Машино-место	15,9					
	-1		55б	Машино-место	16,2					
	-1		56а	Машино-место	17,0					
	-1		56б	Машино-место	17,3					
	-1		57а	Машино-место	17,2					
	-1		57б	Машино-место	17,7					
	-1		58	Машино-место	19,3					
	-1		59	Машино-место	21,0					
	-1		60	Машино-место	20,9					

Литера	№ Этажа	№ Помещения	№ Части помещения	Назначение части помещения	Площадь с учетом неотопливаемых частей помещений	Общая площадь жилого помещения	В том числе площадь			Примечание
							Жилая	Подсобная	Лоджий, балконов, террас, веранд	
	-1		61	Машино-место	19,7					
	-1		62	Машино-место	17,8					
	-1		63	Машино-место	14,7					
	-1		64	Машино-место	13,3					
	-1		65	Машино-место	14,7					
	-1		66	Машино-место	14,7					
	-1		67	Машино-место	13,3					
	-1		68	Машино-место	14,7					
	-1		69	Машино-место	14,4					
	-1		70	Машино-место	13,3					
	-1		71	Машино-место	14,7					
	-1		72	Машино-место	14,7					
	-1		73	Машино-место	13,3					
	-1		74	Машино-место	14,4					
	-1		75	Машино-место	14,7					
	-1		76	Машино-место	13,3					
	-1		77	Машино-место	14,7					
	-1		78	Машино-место	14,7					
	-1		79	Машино-место	13,3					
	-1		80	Машино-место	14,7					
	-1		81	Машино-место	14,7					
	-1		82	Машино-место	13,3					
	-1		83	Машино-место	14,7					
	-1		84	Машино-место	17,8					
	-1		85	Машино-место	19,7					
	-1		86	Машино-место	20,9					
	-1		87	Машино-место	20,8					
	-1		88	Машино-место	14,3					
	-1		89	Машино-место	13,3					
	-1		90	Машино-место	14,3					
	-1		91	Машино-место	14,3					
	-1		92	Машино-место	13,3					
	-1		93	Машино-место	14,3					
	-1		94	Машино-место	14,3					
	-1		95	Машино-место	13,3					
	-1		96	Машино-место	14,3					
	-1		97	Машино-место	13,8					
	-1		98	Машино-место	13,3					
	-1		99	Машино-место	14,3					
	-1		100	Машино-место	13,3					
	-1		101	Машино-место	14,3					
	-1		102	Машино-место	14,3					
	-1		103	Машино-место	13,3					
	-1		104	Машино-место	14,3					
	-1		105	Машино-место	14,3					
	-1		106	Машино-место	13,3					
	-1		107	Машино-место	14,3					
	-1		108	Машино-место	13,8					
	-1		109	Машино-место	13,3					
	-1		110	Машино-место	14,3					
	-1		111	Машино-место	13,3					

Литера	№ Этажа	№ Помещения	№ Части помещения	Назначение части помещения	Площадь с учетом неотопливаемых частей помещений	Общая площадь жилого помещения	В том числе площадь			Примечание
							Жилая	Подсобная	Лоджий, балконов, террас, веранд	
	-1		112	Машино-место	14,3					
	-1		113	Машино-место	14,3					
	-1		114	Машино-место	13,3					
	-1		115	Машино-место	14,3					
	-1		116	Машино-место	14,3					
	-1		117	Машино-место	14,3					
	-1		118	Машино-место	14,4					
	-1		119	Машино-место	14,4					
	-1		120	Машино-место	14,4					
	-1		121	Машино-место	13,3					
	-1		122	Машино-место	14,4					
	-1		123	Машино-место	14,3					
	-1		124	Машино-место	13,3					
	-1		125	Машино-место	14,4					
	-1		126	Машино-место	13,3					
	-1		127	Машино-место	13,8					
	-1		128	Машино-место	14,3					
	-1		129	Машино-место	13,3					
	-1		130	Машино-место	14,4					
	-1		131	Машино-место	14,3					
	-1		132	Машино-место	13,3					
	-1		133	Машино-место	14,4					
	-1		134	Машино-место	14,3					
	-1		135	Машино-место	13,3					
	-1		136	Машино-место	14,4					
	-1		137	Машино-место	13,3					
	-1		138	Машино-место	13,8					
	-1		139	Машино-место	14,3					
	-1		140	Машино-место	13,3					
	-1		141	Машино-место	14,4					
	-1		142	Машино-место	14,3					
	-1		143	Машино-место	13,3					
	-1		144	Машино-место	14,4					
	-1		145	Машино-место	14,3					
	-1		146	Машино-место	13,3					
	-1		147	Машино-место	14,4					
	-1		148	Машино-место	14,6					
	-1		149	Машино-место	13,3					
	-1		150	Машино-место	14,4					
	-1		151	Машино-место	14,4					
	-1		152	Машино-место	13,3					
	-1		153	Машино-место	14,4					
	-1		154	Машино-место	14,4					
	-1		155	Машино-место	13,3					
	-1		156	Машино-место	14,4					
	-1		157	Машино-место	13,8					
	-1		158	Машино-место	13,3					
	-1		159	Машино-место	14,4					
	-1		160	Машино-место	13,3					
	-1		161	Машино-место	14,4					
	-1		162	Машино-место	14,4					

Литера	№ Этажа	№ Помещения	№ Части помещения	Назначение части помещения	Площадь с учетом неотопливаемых частей помещений	Общая площадь жилого помещения	В том числе площадь			Примечание
							Жилая	Подсобная	Лоджий, балконов, террас, веранд	
	-1		163	Машино-место	13,3					
	-1		164	Машино-место	14,4					
	-1		165	Машино-место	14,4					
	-1		166	Машино-место	13,3					
	-1		167	Машино-место	14,4					
	-1		168	Машино-место	13,8					
	-1		169	Машино-место	13,3					
	-1		170	Машино-место	14,4					
	-1		171	Машино-место	13,3					
	-1		172	Машино-место	14,4					
	-1		173	Машино-место	14,4					
	-1		174	Машино-место	13,3					
	-1		175	Машино-место	14,4					
	-1		176	Машино-место	14,4					
	-1		177	Машино-место	14,5					
	-1		178	Машино-место	14,6					
	-1		179	Машино-место	14,4					
	-1		180	Машино-место	14,4					
	-1		181	Машино-место	13,3					
	-1		182	Машино-место	14,4					
	-1		183	Машино-место	14,4					
	-1		184	Машино-место	13,3					
	-1		185	Машино-место	14,4					
	-1		186	Машино-место	13,3					
	-1		187	Машино-место	13,8					
	-1		188	Машино-место	14,4					
	-1		189	Машино-место	13,3					
	-1		190	Машино-место	14,4					
	-1		191	Машино-место	14,4					
	-1		192	Машино-место	13,3					
	-1		193	Машино-место	14,4					
	-1		194	Машино-место	14,4					
	-1		195	Машино-место	13,3					
	-1		196	Машино-место	14,4					
	-1		197	Машино-место	13,3					
	-1		198	Машино-место	13,8					
	-1		199	Машино-место	14,4					
	-1		200	Машино-место	13,3					
	-1		201	Машино-место	14,4					
	-1		202	Машино-место	14,4					
	-1		203	Машино-место	13,3					
	-1		204	Машино-место	14,4					
	-1		205	Машино-место	14,4					
	-1		206	Машино-место	13,3					
	-1		207	Машино-место	14,5					
	-1		208	Машино-место	14,4					
	-1		209	Машино-место	13,3					
	-1		210	Машино-место	14,3					
	-1		211	Машино-место	14,4					
	-1		212	Машино-место	13,3					
	-1		213	Машино-место	14,3					

Литера	№ Этажа	№ Помещения	№ Части помещения	Назначение части помещения	Площадь с учетом неотопливаемых частей помещений	Общая площадь жилого помещения	В том числе площадь			Примечание
							Жилая	Подсобная	Лоджий, балконов, террас, веранд	
	-1		214	Машино-место	14,3					
	-1		215	Машино-место	13,3					
	-1		216	Машино-место	14,3					
	-1		217	Машино-место	13,8					
	-1		218	Машино-место	13,3					
	-1		219	Машино-место	14,3					
	-1		220	Машино-место	13,3					
	-1		221	Машино-место	14,3					
	-1		222	Машино-место	14,3					
	-1		223	Машино-место	13,3					
	-1		224	Машино-место	14,3					
	-1		225	Машино-место	14,3					
	-1		226	Машино-место	13,3					
	-1		227	Машино-место	14,3					
	-1		228	Машино-место	13,8					
	-1		229	Машино-место	13,3					
	-1		230	Машино-место	14,3					
	-1		231	Машино-место	13,3					
	-1		232	Машино-место	14,3					
	-1		233	Машино-место	14,4					
	-1		234	Машино-место	13,3					
	-1		235	Машино-место	14,3					
	-1		236	Машино-место	14,4					
	-1		237	Машино-место	14,4					
	-1		238	Машино-место	14,3					
	-1		239	Машино-место	14,3					
	-1		240	Машино-место	14,3					
	-1		241	Машино-место	13,3					
	-1		242	Машино-место	14,3					
	-1		243	Машино-место	14,3					
	-1		244	Машино-место	13,3					
	-1		245	Машино-место	14,3					
	-1		246	Машино-место	13,3					
	-1		247	Машино-место	13,8					
	-1		248	Машино-место	14,3					
	-1		249	Машино-место	13,3					
	-1		250	Машино-место	14,3					
	-1		251	Машино-место	14,3					
	-1		252	Машино-место	13,3					
	-1		253	Машино-место	14,3					
	-1		254	Машино-место	14,3					
	-1		255	Машино-место	13,3					
	-1		256	Машино-место	14,3					
	-1		257	Машино-место	13,3					
	-1		258	Машино-место	13,8					
	-1		259	Машино-место	14,3					
	-1		260	Машино-место	13,3					
	-1		261	Машино-место	14,3					
	-1		262	Машино-место	14,3					
	-1		263	Машино-место	13,3					
	-1		264	Машино-место	14,3					



Литера	№ Этажа	№ Помещения	№ Части помещения	Назначение части помещения	Площадь с учетом неотопливаемых частей помещений	Общая площадь жилого помещения	В том числе площадь			Примечание
							Жилая	Подсобная	Лоджий, балконов, террас, веранд	
	-1		265	Машино-место	14,3					
	-1		266	Машино-место	13,3					
	-1		267	Машино-место	14,3					
	-1			<b>ИТОГО ПО ММ:</b>	<b>4784,4</b>					
	-1			<b>ИТОГО ПО ЭТАЖУ:</b>	<b>9235,8</b>					

Литера	№ Этажа	№ Помещения	№ Части помещения	Назначение части помещения	Площадь с учетом неотопливаемых частей помещений	Общая площадь жилого помещения	В том числе площадь			Примечание
							Жилая	Подсобная	Лоджий, балконов, террас, веранд	
	1	1	1	Коридор	5,7	5,7		5,7		
	1	1	2	Кладовая	1,4	1,4		1,4		
	1	1	3	Жилая комната	14,5	14,5	14,5			
	1	1	4	Кухня	11,9	11,9		11,9		
	1	1	5	Совмещенный с/у	4,7	4,7		4,7		
	<b>1</b>	<b>1</b>		<b>ИТОГО:</b>	<b>38,2</b>	<b>38,2</b>	<b>14,5</b>	<b>23,7</b>		
	1	2	1	Коридор	3,8	3,8		3,8		
	1	2	2	Кладовая	2,2	2,2		2,2		
	1	2	3	Жилая комната	14,3	14,3	14,3			
	1	2	4	Жилая комната	13,4	13,4	13,4			
	1	2	5	Кухня	4,5	4,5		4,5		
	1	2	6	Совмещенный с/у	4,0	4,0		4,0		
	<b>1</b>	<b>2</b>		<b>ИТОГО:</b>	<b>42,2</b>	<b>42,2</b>	<b>27,7</b>	<b>14,5</b>		
	1	3	1	Коридор	4,1	4,1		4,1		
	1	3	2	Совмещенный с/у	3,9	3,9		3,9		
	1	3	3	Кухня	11,4	11,4		11,4		
	1	3	4	Жилая комната	17,7	17,7	17,7			
	<b>1</b>	<b>3</b>		<b>ИТОГО:</b>	<b>37,1</b>	<b>37,1</b>	<b>17,7</b>	<b>19,4</b>		
	1	4	1	Коридор	3,7	3,7		3,7		
	1	4	2	Жилая комната	18,8	18,8	18,8			
	1	4	3	Кухня	11,4	11,4		11,4		
	1	4	4	Совмещенный с/у	3,9	3,9		3,9		
	<b>1</b>	<b>4</b>		<b>ИТОГО:</b>	<b>37,8</b>	<b>37,8</b>	<b>18,8</b>	<b>19,0</b>		
	1	5	1	Коридор	8,7	8,7		8,7		
	1	5	2	Кухня	5,4	5,4		5,4		
	1	5	3	Жилая комната	12,3	12,3	12,3			
	1	5	4	Жилая комната	17,9	17,9	17,9			
	1	5	5	С/У	1,9	1,9		1,9		
	1	5	6	Совмещенный с/у	3,9	3,9		3,9		
	1	5	7	Жилая комната	12,0	12,0	12,0			
	1	5	8	Лоджия	4,2				4,2	
	<b>1</b>	<b>5</b>		<b>ИТОГО:</b>	<b>66,3</b>	<b>62,1</b>	<b>42,2</b>	<b>19,9</b>	<b>4,2</b>	
	1	6	1	Коридор	7,6	7,6		7,6		
	1	6	2	Кухня	11,8	11,8		11,8		
	1	6	3	Жилая комната	14,2	14,2	14,2			
	1	6	4	Жилая комната	11,1	11,1	11,1			
	1	6	5	Совмещенный с/у	3,4	3,4		3,4		
	1	6	6	С/У	1,9	1,9		1,9		
	1	6	7	Лоджия	2,8				2,8	
	<b>1</b>	<b>6</b>		<b>ИТОГО:</b>	<b>52,8</b>	<b>50,0</b>	<b>25,3</b>	<b>24,7</b>	<b>2,8</b>	
	1	7	1	Коридор	3,9	3,9		3,9		
	1	7	2	Совмещенный с/у	3,9	3,9		3,9		

Литера	№ Этажа	№ Помещения	№ Части помещения	Назначение части помещения	Площадь с учетом неотопливаемых частей помещений	Общая площадь жилого помещения	В том числе площадь			Примечание
							Жилая	Подсобная	Лоджий, балконов, террас, веранд	
	1	7	3	Кухня	9,9	9,9		9,9		
	1	7	4	Жилая комната	12,8	12,8	12,8			
	1	7	5	Кладовая	2,9	2,9		2,9		
	<b>1</b>	<b>7</b>		<b>ИТОГО:</b>	<b>33,4</b>	<b>33,4</b>	<b>12,8</b>	<b>20,6</b>		
	1	8	1	Коридор	3,7	3,7		3,7		
	1	8	2	Кладовая	2,8	2,8		2,8		
	1	8	3	Жилая комната	14,9	14,9	14,9			
	1	8	4	Кухня	19,8	19,8		19,8		
	1	8	5	Совмещенный с/у	4,0	4,0		4,0		
	<b>1</b>	<b>8</b>		<b>ИТОГО:</b>	<b>45,2</b>	<b>45,2</b>	<b>14,9</b>	<b>30,3</b>		
	1	191	1	Коридор	3,8	3,8		3,8		
	1	191	2	Совмещенный с/у	4,0	4,0		4,0		
	1	191	3	Кухня	4,5	4,5		4,5		
	1	191	4	Жилая комната	15,6	15,6	15,6			
	1	191	5	Жилая комната	15,2	15,2	15,2			
	1	191	6	Кладовая	2,9	2,9		2,9		
	<b>1</b>	<b>191</b>		<b>ИТОГО:</b>	<b>46,0</b>	<b>46,0</b>	<b>30,8</b>	<b>15,2</b>		
	1	192	1	Коридор	3,9	3,9		3,9		
	1	192	2	Кладовая	2,8	2,8		2,8		
	1	192	3	Жилая комната	12,7	12,7	12,7			
	1	192	4	Кухня	10,0	10,0		10,0		
	1	192	5	Совмещенный с/у	3,9	3,9		3,9		
	<b>1</b>	<b>192</b>		<b>ИТОГО:</b>	<b>33,3</b>	<b>33,3</b>	<b>12,7</b>	<b>20,6</b>		
	1	193	1	Коридор	7,7	7,7		7,7		
	1	193	2	Санузел	1,9	1,9		1,9		
	1	193	3	Ванная	3,4	3,4		3,4		
	1	193	4	Жилая комната	11,2	11,2	11,2			
	1	193	5	Жилая комната	14,3	14,3	14,3			
	1	193	6	Кухня	11,9	11,9		11,9		
	1	193	7	Лоджия	2,6				2,6	
	<b>1</b>	<b>193</b>		<b>ИТОГО:</b>	<b>53,0</b>	<b>50,4</b>	<b>25,5</b>	<b>24,9</b>	<b>2,6</b>	
	1	194	1	Коридор	9,4	9,4		9,4		
	1	194	2	Жилая комната	13,5	13,5	13,5			
	1	194	3	Ванная	3,9	3,9		3,9		
	1	194	4	С/у	1,9	1,9		1,9		
	1	194	5	Жилая комната	18,2	18,2	18,2			
	1	194	6	Кухня	13,3	13,3		13,3		
	1	194	7	Лоджия	3,6				3,6	
	<b>1</b>	<b>194</b>		<b>ИТОГО:</b>	<b>63,8</b>	<b>60,2</b>	<b>31,7</b>	<b>28,5</b>	<b>3,6</b>	
	1	195	1	Коридор	5,2	5,2		5,2		
	1	195	2	Совмещенный с/у	3,9	3,9		3,9		
	1	195	3	Кухня	11,7	11,7		11,7		

Литера	№ Этажа	№ Помещения	№ Части помещения	Назначение части помещения	Площадь с учетом неотопливаемых частей помещений	Общая площадь жилого помещения	В том числе площадь			Лоджий, балконов, террас, веранд	Примечание
							Жилая	Подсобная			
	1	195	4	Жилая комната	17,4	17,4	17,4				
	<b>1</b>	<b>195</b>		<b>ИТОГО:</b>	<b>38,2</b>	<b>38,2</b>	<b>17,4</b>	<b>20,8</b>			
	1	196	1	Коридор	4,0	4,0		4,0			
	1	196	2	Жилая комната	18,0	18,0	18,0				
	1	196	3	Кухня	11,7	11,7		11,7			
	1	196	4	Совмещенный с/у	3,9	3,9		3,9			
	<b>1</b>	<b>196</b>		<b>ИТОГО:</b>	<b>37,6</b>	<b>37,6</b>	<b>18,0</b>	<b>19,6</b>			
	1	197	1	Коридор	3,9	3,9		3,9			
	1	197	2	Совмещенный с/у	4,0	4,0		4,0			
	1	197	3	Кухня	4,5	4,5		4,5			
	1	197	4	Жилая комната	13,7	13,7	13,7				
	1	197	5	Жилая комната	14,6	14,6	14,6				
	1	197	6	Кладовая	2,3	2,3		2,3			
	<b>1</b>	<b>197</b>		<b>ИТОГО:</b>	<b>43,0</b>	<b>43,0</b>	<b>28,3</b>	<b>14,7</b>			
	1	198	1	Коридор	5,8	5,8		5,8			
	1	198	2	Совмещенный с/у	4,7	4,7		4,7			
	1	198	3	Кухня	11,9	11,9		11,9			
	1	198	4	Жилая комната	14,6	14,6	14,6				
	1	198	5	Кладовая	1,5	1,5		1,5			
	<b>1</b>	<b>198</b>		<b>ИТОГО:</b>	<b>38,5</b>	<b>38,5</b>	<b>14,6</b>	<b>23,9</b>			
	1	379	1	Коридор	5,8	5,8		5,8			
	1	379	2	Совмещенный с/у	4,7	4,7		4,7			
	1	379	3	Кухня	11,9	11,9		11,9			
	1	379	4	Жилая комната	14,6	14,6	14,6				
	1	379	5	Кладовая	1,5	1,5		1,5			
	<b>1</b>	<b>379</b>		<b>ИТОГО:</b>	<b>38,5</b>	<b>38,5</b>	<b>14,6</b>	<b>23,9</b>			
	1	380	1	Коридор	3,8	3,8		3,8			
	1	380	2	Совмещенный с/у	4,0	4,0		4,0			
	1	380	3	Кухня	4,5	4,5		4,5			
	1	380	4	Жилая комната	13,7	13,7	13,7				
	1	380	5	Жилая комната	14,6	14,6	14,6				
	1	380	6	Кладовая	2,3	2,3		2,3			
	<b>1</b>	<b>380</b>		<b>ИТОГО:</b>	<b>42,9</b>	<b>42,9</b>	<b>28,3</b>	<b>14,6</b>			
	1	381	1	Коридор	4,0	4,0		4,0			
	1	381	2	Жилая комната	18,0	18,0	18,0				
	1	381	3	Кухня	11,7	11,7		11,7			
	1	381	4	Совмещенный с/у	3,9	3,9		3,9			
	<b>1</b>	<b>381</b>		<b>ИТОГО:</b>	<b>37,6</b>	<b>37,6</b>	<b>18,0</b>	<b>19,6</b>			
	1	382	1	Коридор	5,0	5,0		5,0			
	1	382	2	Совмещенный с/у	3,9	3,9		3,9			
	1	382	3	Кухня	11,6	11,6		11,6			
	1	382	4	Жилая комната	17,6	17,6	17,6				
	<b>1</b>	<b>382</b>		<b>ИТОГО:</b>	<b>38,1</b>	<b>38,1</b>	<b>17,6</b>	<b>20,5</b>			
	1	383	1	Коридор	9,5	9,5		9,5			

Литера	№ Этажа	№ Помещения	№ Части помещения	Назначение части помещения	Площадь с учетом неотопливаемых частей помещений	Общая площадь жилого помещения	В том числе площадь			Примечание
							Жилая	Подсобная	Лоджий, балконов, террас, веранд	
	1	383	2	Жилая комната	13,5	13,5	13,5			
	1	383	3	Ванная	3,9	3,9		3,9		
	1	383	4	С/у	1,9	1,9		1,9		
	1	383	5	Жилая комната	18,2	18,2	18,2			
	1	383	6	Кухня	13,2	13,2		13,2		
	1	383	7	Лоджия	3,6				3,6	
	<b>1</b>	<b>383</b>		<b>ИТОГО:</b>	<b>63,8</b>	<b>60,2</b>	<b>31,7</b>	<b>28,5</b>	<b>3,6</b>	
	1	384	1	Коридор	7,7	7,7		7,7		
	1	384	2	Санузел	1,9	1,9		1,9		
	1	384	3	Ванная	3,4	3,4		3,4		
	1	384	4	Жилая комната	11,2	11,2	11,2			
	1	384	5	Жилая комната	14,3	14,3	14,3			
	1	384	6	Кухня	11,9	11,9		11,9		
	1	384	7	Лоджия	2,6				2,6	
	<b>1</b>	<b>384</b>		<b>ИТОГО:</b>	<b>53,0</b>	<b>50,4</b>	<b>25,5</b>	<b>24,9</b>	<b>2,6</b>	
	1	385	1	Коридор	3,9	3,9		3,9		
	1	385	2	Кладовая	2,8	2,8		2,8		
	1	385	3	Жилая комната	12,7	12,7	12,7			
	1	385	4	Кухня	10,0	10,0		10,0		
	1	385	5	Совмещенный с/у	3,9	3,9		3,9		
	<b>1</b>	<b>385</b>		<b>ИТОГО:</b>	<b>33,3</b>	<b>33,3</b>	<b>12,7</b>	<b>20,6</b>		
	1	386	1	Коридор	3,8	3,8		3,8		
	1	386	2	Совмещенный с/у	4,0	4,0		4,0		
	1	386	3	Кухня	4,5	4,5		4,5		
	1	386	4	Жилая комната	15,6	15,6	15,6			
	1	386	5	Жилая комната	15,2	15,2	15,2			
	1	386	6	Кладовая	2,9	2,9		2,9		
	<b>1</b>	<b>386</b>		<b>ИТОГО:</b>	<b>46,0</b>	<b>46,0</b>	<b>30,8</b>	<b>15,2</b>		
	1	567	1	Коридор	3,7	3,7		3,7		
	1	567	2	Кладовая	2,8	2,8		2,8		
	1	567	3	Жилая комната	14,9	14,9	14,9			
	1	567	4	Кухня	19,8	19,8		19,8		
	1	567	5	Совмещенный с/у	4,0	4,0		4,0		
	<b>1</b>	<b>567</b>		<b>ИТОГО:</b>	<b>45,2</b>	<b>45,2</b>	<b>14,9</b>	<b>30,3</b>		
	1	568	1	Коридор	3,9	3,9		3,9		
	1	568	2	Совмещенный с/у	3,9	3,9		3,9		
	1	568	3	Кухня	9,9	9,9		9,9		
	1	568	4	Жилая комната	12,8	12,8	12,8			
	1	568	5	Кладовая	2,9	2,9		2,9		
	<b>1</b>	<b>568</b>		<b>ИТОГО:</b>	<b>33,4</b>	<b>33,4</b>	<b>12,8</b>	<b>20,6</b>		
	1	569	1	Коридор	7,6	7,6		7,6		
	1	569	2	Кухня	11,8	11,8		11,8		

Литера	№ Этажа	№ Помещения	№ Части помещения	Назначение части помещения	Площадь с учетом неотопливаемых частей помещений	Общая площадь жилого помещения	В том числе площадь			Примечание
							Жилая	Подсобная	Лоджий, балконов, террас, веранд	
	1	569	3	Жилая комната	14,2	14,2	14,2			
	1	569	4	Жилая комната	11,1	11,1	11,1			
	1	569	5	Совмещенный с/у	3,4	3,4		3,4		
	1	569	6	С/У	1,9	1,9		1,9		
	1	569	7	Лоджия	2,6				2,6	
	<b>1</b>	<b>569</b>		<b>ИТОГО:</b>	<b>52,6</b>	<b>50,0</b>	<b>25,3</b>	<b>24,7</b>	<b>2,6</b>	
	1	570	1	Коридор	8,7	8,7		8,7		
	1	570	2	Кухня	5,4	5,4		5,4		
	1	570	3	Жилая комната	12,3	12,3	12,3			
	1	570	4	Жилая комната	17,9	17,9	17,9			
	1	570	5	С/У	1,9	1,9		1,9		
	1	570	6	Совмещенный с/у	3,9	3,9		3,9		
	1	570	7	Жилая комната	12,0	12,0	12,0			
	1	570	8	Лоджия	4,0				4,0	
	<b>1</b>	<b>570</b>		<b>ИТОГО:</b>	<b>66,1</b>	<b>62,1</b>	<b>42,2</b>	<b>19,9</b>	<b>4,0</b>	
	1	571	1	Коридор	3,7	3,7		3,7		
	1	571	2	Жилая комната	18,8	18,8	18,8			
	1	571	3	Кухня	11,4	11,4		11,4		
	1	571	4	Совмещенный с/у	3,9	3,9		3,9		
	<b>1</b>	<b>571</b>		<b>ИТОГО:</b>	<b>37,8</b>	<b>37,8</b>	<b>18,8</b>	<b>19,0</b>		
	1	572	1	Коридор	4,1	4,1		4,1		
	1	572	2	Совмещенный с/у	3,9	3,9		3,9		
	1	572	3	Кухня	11,4	11,4		11,4		
	1	572	4	Жилая комната	17,7	17,7	17,7			
	<b>1</b>	<b>572</b>		<b>ИТОГО:</b>	<b>37,1</b>	<b>37,1</b>	<b>17,7</b>	<b>19,4</b>		
	1	573	1	Коридор	3,8	3,8		3,8		
	1	573	2	Кладовая	2,2	2,2		2,2		
	1	573	3	Жилая комната	14,3	14,3	14,3			
	1	573	4	Жилая комната	13,5	13,5	13,5			
	1	573	5	Кухня	4,5	4,5		4,5		
	1	573	6	Совмещенный с/у	4,0	4,0		4,0		
	<b>1</b>	<b>573</b>		<b>ИТОГО:</b>	<b>42,3</b>	<b>42,3</b>	<b>27,8</b>	<b>14,5</b>		
	1	574	1	Коридор	5,7	5,7		5,7		
	1	574	2	Кладовая	1,4	1,4		1,4		
	1	574	3	Жилая комната	14,5	14,5	14,5			
	1	574	4	Кухня	11,9	11,9		11,9		
	1	574	5	Совмещенный с/у	4,7	4,7		4,7		
	<b>1</b>	<b>574</b>		<b>ИТОГО:</b>	<b>38,2</b>	<b>38,2</b>	<b>14,5</b>	<b>23,7</b>		
	<b>1</b>			<b>ИТОГО ПО КВ:</b>	<b>1412,3</b>	<b>1386,3</b>	<b>706,1</b>	<b>680,2</b>	<b>26,0</b>	
	1	моп.1	1	Тамбур	5,3					
	1	моп.1	2	Тамбур	15,4					
	1	моп.1	3	Коридор	2,7					
	1	моп.1	4	Тамбур	6,0					
	1	моп.1	5	Межквартирный коридор	44,8					

Литера	№ Этажа	№ Помещения	№ Части помещения	Назначение части помещения	Площадь с учетом неотопливаемых частей помещений	Общая площадь жилого помещения	В том числе площадь			Примечание
							Жилая	Подсобная	Лоджий, балконов, террас, веранд	
	1	моп.1	6	Вестибюль	9,5					
	1	моп.1	7	Лестничная клетка ЛВ-1	13,0					
	<b>1</b>	<b>моп.1</b>		<b>ИТОГО:</b>	<b>96,7</b>					
	1	моп.2	1	Тамбур	6,0					
	1	моп.2	2	Тамбур	15,8					
	1	моп.2	3	Тамбур	5,3					
	1	моп.2	4	Межквартирный коридор	43,1					
	1	моп.2	5	Вестибюль	9,5					
	1	моп.2	6	Лестничная клетка ЛВ-2	13,0					
	<b>1</b>	<b>моп.2</b>		<b>ИТОГО:</b>	<b>92,7</b>					
	1	моп.3	1	Тамбур	6,0					
	1	моп.3	2	Тамбур	15,8					
	1	моп.3	3	Тамбур	5,0					
	1	моп.3	4	Межквартирный коридор	43,1					
	1	моп.3	5	Вестибюль	9,5					
	1	моп.3	6	Лестничная клетка ЛВ-3	13,0					
	<b>1</b>	<b>моп.3</b>		<b>ИТОГО:</b>	<b>92,4</b>					
	1	моп.4	1	Тамбур	5,6					
	1	моп.4	2	Тамбур	15,4					
	1	моп.4	3	Коридор	2,7					
	1	моп.4	4	Тамбур	6,0					
	1	моп.4	5	Межквартирный коридор	44,8					
	1	моп.4	6	Вестибюль	9,5					
	1	моп.4	7	Лестничная клетка ЛВ-4	13,0					
	<b>1</b>	<b>моп.4</b>		<b>ИТОГО:</b>	<b>97,0</b>					
	1	моп.5	1	Лестничная клетка (подвал)	2,7					
	<b>1</b>	<b>моп.5</b>		<b>ИТОГО:</b>	<b>2,7</b>					
	1	моп.6	1	Лестничная клетка (подвал)	2,7					
	<b>1</b>	<b>моп.6</b>		<b>ИТОГО:</b>	<b>2,7</b>					
	1	моп.7	1	Лестничная клетка (подвал)	2,7					
	<b>1</b>	<b>моп.7</b>		<b>ИТОГО:</b>	<b>2,7</b>					
	1	моп.8	1	Лестничная клетка (подвал)	2,7					
	<b>1</b>	<b>моп.8</b>		<b>ИТОГО:</b>	<b>2,7</b>					
	1	моп.9	1	Лестничная клетка	8,4					
	<b>1</b>	<b>моп.9</b>		<b>ИТОГО:</b>	<b>8,4</b>					
	1	моп.10	1	Пожарный пост	19,5					
	1	моп.10	2	СУ пожарного поста	1,4					
	<b>1</b>	<b>моп.10</b>		<b>ИТОГО:</b>	<b>20,9</b>					
	<b>1</b>			<b>ИТОГО ПО МОП:</b>	<b>418,9</b>					
	1	пом.1Н	1	Помещение БКТ (Ф4.3)№1	32,0					
	<b>1</b>	<b>пом.1Н</b>		<b>ИТОГО:</b>	<b>32,0</b>					
	1	пом.2Н	1	Помещение БКТ (Ф4.3)№2	30,9					
	<b>1</b>	<b>пом.2Н</b>		<b>ИТОГО:</b>	<b>30,9</b>					
	1	пом.3Н	1	Помещение БКТ (Ф4.3) №3	328,9					
	<b>1</b>	<b>пом.3Н</b>		<b>ИТОГО:</b>	<b>328,9</b>					
	1	пом.4Н	1	Помещение БКТ (Ф4.3) №4	428,6					
	<b>1</b>	<b>пом.4Н</b>		<b>ИТОГО:</b>	<b>428,6</b>					
	1	пом.5Н	1	Помещение БКТ (Ф4.3)№5	30,6					
	<b>1</b>	<b>пом.5Н</b>		<b>ИТОГО:</b>	<b>30,6</b>					

Литера	№ Этажа	№ Помещения	№ Части помещения	Назначение части помещения	Площадь с учетом неотопливаемых частей помещений	Общая площадь жилого помещения	В том числе площадь			Примечание
							Жилая	Подсобная	Лоджий, балконов, террас, веранд	
	1	пом.6Н	1	Помещение БКТ (Ф4.3)№6	54,1					
	<b>1</b>	<b>пом.6Н</b>		<b>ИТОГО:</b>	<b>54,1</b>					
	<b>1</b>			<b>ИТОГО ПО ПОМ:</b>	<b>905,1</b>					
	<b>1</b>			<b>ИТОГО ПО ЭТАЖУ:</b>	<b>2736,3</b>	<b>1386,3</b>	<b>706,1</b>	<b>680,2</b>	<b>26,0</b>	



Литера	№ Этажа	№ Помещения	№ Части помещения	Назначение части помещения	Площадь с учетом неотопливаемых частей помещений	Общая площадь жилого помещения	В том числе площадь			Примечание
							Жилая	Подсобная	Лоджий, балконов, террас, веранд	
	2	9	1	Коридор	3,7	3,7		3,7		
	2	9	2	Совмещенный с/у	3,9	3,9		3,9		
	2	9	3	Кухня	13,4	13,4		13,4		
	2	9	4	Жилая комната	16,3	16,3	16,3			
	2	9	5	Кладовая	2,8	2,8		2,8		
	<b>2</b>	<b>9</b>		<b>ИТОГО:</b>	<b>40,1</b>	<b>40,1</b>	<b>16,3</b>	<b>23,8</b>		
	2	10	1	Коридор	4,5	4,5		4,5		
	2	10	2	Кладовая	2,0	2,0		2,0		
	2	10	3	Жилая комната	12,5	12,5	12,5			
	2	10	4	Кухня	9,8	9,8		9,8		
	2	10	5	Совмещенный с/у	3,9	3,9		3,9		
	<b>2</b>	<b>10</b>		<b>ИТОГО:</b>	<b>32,7</b>	<b>32,7</b>	<b>12,5</b>	<b>20,2</b>		
	2	11	1	Коридор	3,9	3,9		3,9		
	2	11	2	Совмещенный с/у	3,9	3,9		3,9		
	2	11	3	Жилая комната	15,1	15,1	15,1			
	2	11	4	Кухня	4,1	4,1		4,1		
	2	11	5	Балкон	2,6				2,6	
	<b>2</b>	<b>11</b>		<b>ИТОГО:</b>	<b>29,6</b>	<b>27,0</b>	<b>15,1</b>	<b>11,9</b>	<b>2,6</b>	
	2	12	1	Коридор	4,7	4,7		4,7		
	2	12	2	Жилая комната	13,6	13,6	13,6			
	2	12	3	Кладовая	2,3	2,3		2,3		
	2	12	4	Жилая комната	13,9	13,9	13,9			
	2	12	5	Кухня	11,0	11,0		11,0		
	2	12	6	Совмещенный с/у	3,9	3,9		3,9		
	<b>2</b>	<b>12</b>		<b>ИТОГО:</b>	<b>49,4</b>	<b>49,4</b>	<b>27,5</b>	<b>21,9</b>		
	2	13	1	Коридор	4,2	4,2		4,2		
	2	13	2	Совмещенный с/у	3,9	3,9		3,9		
	2	13	3	Жилая комната	11,0	11,0	11,0			
	2	13	4	Кухня	3,1	3,1		3,1		
	<b>2</b>	<b>13</b>		<b>ИТОГО:</b>	<b>22,2</b>	<b>22,2</b>	<b>11,0</b>	<b>11,2</b>		
	2	14	1	Коридор	4,5	4,5		4,5		
	2	14	2	Жилая комната	15,5	15,5	15,5			
	2	14	3	Кухня	4,4	4,4		4,4		
	2	14	4	Совмещенный с/у	3,9	3,9		3,9		
	<b>2</b>	<b>14</b>		<b>ИТОГО:</b>	<b>28,3</b>	<b>28,3</b>	<b>15,5</b>	<b>12,8</b>		
	2	15	1	Коридор	7,3	7,3		7,3		
	2	15	2	Кухня	12,1	12,1		12,1		
	2	15	3	Жилая комната	14,4	14,4	14,4			
	2	15	4	Жилая комната	11,8	11,8	11,8			
	2	15	5	Ванная	2,9	2,9		2,9		
	2	15	6	С/у	1,6	1,6		1,6		
	2	15	7	Лоджия	2,8				2,8	
	<b>2</b>	<b>15</b>		<b>ИТОГО:</b>	<b>52,9</b>	<b>50,1</b>	<b>26,2</b>	<b>23,9</b>	<b>2,8</b>	
	2	16	1	Коридор	3,8	3,8		3,8		
	2	16	2	Кладовая	2,3	2,3		2,3		
	2	16	3	Жилая комната	14,2	14,2	14,2			
	2	16	4	Жилая комната	13,4	13,4	13,4			
	2	16	5	Кухня	4,5	4,5		4,5		
	2	16	6	Совмещенный с/у	4,0	4,0		4,0		
	<b>2</b>	<b>16</b>		<b>ИТОГО:</b>	<b>42,2</b>	<b>42,2</b>	<b>27,6</b>	<b>14,6</b>		
	2	17	1	Коридор	4,0	4,0		4,0		

Литера	№ Этажа	№ Помещения	№ Части помещения	Назначение части помещения	Площадь с учетом неотопливаемых частей помещений	Общая площадь жилого помещения	В том числе площадь			Примечание
							Жилая	Подсобная	Лоджий, балконов, террас, веранд	
	2	17	2	Совмещенный с/у	4,0	4,0		4,0		
	2	17	3	Кухня	11,8	11,8		11,8		
	2	17	4	Жилая комната	17,7	17,7	17,7			
	<b>2</b>	<b>17</b>		<b>ИТОГО:</b>	<b>37,5</b>	<b>37,5</b>	<b>17,7</b>	<b>19,8</b>		
	2	18	1	Коридор	3,7	3,7		3,7		
	2	18	2	Кухня	18,7	18,7		18,7		
	2	18	3	Жилая комната	11,4	11,4	11,4			
	2	18	4	Совмещенный с/у	3,9	3,9		3,9		
	<b>2</b>	<b>18</b>		<b>ИТОГО:</b>	<b>37,7</b>	<b>37,7</b>	<b>11,4</b>	<b>26,3</b>		
	2	19	1	Коридор	8,6	8,6		8,6		
	2	19	2	Жилая комната	12,3	12,3	12,3			
	2	19	3	Кухня	5,4	5,4		5,4		
	2	19	4	Жилая комната	17,9	17,9	17,9			
	2	19	5	С/у	1,9	1,9		1,9		
	2	19	6	Совмещенный с/у	3,9	3,9		3,9		
	2	19	7	Жилая комната	12,0	12,0	12,0			
	2	19	8	Лоджия	4,2				4,2	
	<b>2</b>	<b>19</b>		<b>ИТОГО:</b>	<b>66,2</b>	<b>62,0</b>	<b>42,2</b>	<b>19,8</b>	<b>4,2</b>	
	2	20	1	Коридор	7,7	7,7		7,7		
	2	20	2	Кухня	11,8	11,8		11,8		
	2	20	3	Жилая комната	16,8	16,8	16,8			
	2	20	4	Жилая комната	11,2	11,2	11,2			
	2	20	5	Ванная	3,4	3,4		3,4		
	2	20	6	С/у	1,9	1,9		1,9		
	2	20	7	Лоджия	2,8				2,8	
	<b>2</b>	<b>20</b>		<b>ИТОГО:</b>	<b>55,6</b>	<b>52,8</b>	<b>28,0</b>	<b>24,8</b>	<b>2,8</b>	
	2	21	1	Коридор	3,8	3,8		3,8		
	2	21	2	Совмещенный с/у	3,9	3,9		3,9		
	2	21	3	Кухня	9,8	9,8		9,8		
	2	21	4	Жилая комната	12,6	12,6	12,6			
	2	21	5	Кладовая	2,8	2,8		2,8		
	<b>2</b>	<b>21</b>		<b>ИТОГО:</b>	<b>32,9</b>	<b>32,9</b>	<b>12,6</b>	<b>20,3</b>		
	2	22	1	Коридор	3,7	3,7		3,7		
	2	22	2	Кладовая	2,8	2,8		2,8		
	2	22	3	Жилая комната	15,0	15,0	15,0			
	2	22	4	Кухня	19,8	19,8		19,8		
	2	22	5	Совмещенный с/у	4,0	4,0		4,0		
	<b>2</b>	<b>22</b>		<b>ИТОГО:</b>	<b>45,3</b>	<b>45,3</b>	<b>15,0</b>	<b>30,3</b>		
	2	199	1	Коридор	3,7	3,7		3,7		
	2	199	2	Совмещенный с/у	4,0	4,0		4,0		
	2	199	3	Кухня	4,5	4,5		4,5		
	2	199	4	Жилая комната	15,4	15,4	15,4			
	2	199	5	Жилая комната	15,0	15,0	15,0			
	2	199	6	Кладовая	2,8	2,8		2,8		
	2	199	7	Балкон	2,6				2,6	
	<b>2</b>	<b>199</b>		<b>ИТОГО:</b>	<b>48,0</b>	<b>45,4</b>	<b>30,4</b>	<b>15,0</b>	<b>2,6</b>	
	2	200	1	Коридор	3,7	3,7		3,7		
	2	200	2	Кладовая	2,8	2,8		2,8		
	2	200	3	Жилая комната	12,4	12,4	12,4			
	2	200	4	Кухня	9,8	9,8		9,8		
	2	200	5	Совмещенный с/у	3,9	3,9		3,9		

Литера	№ Этажа	№ Помещения	№ Части помещения	Назначение части помещения	Площадь с учетом неотопливаемых частей помещений	Общая площадь жилого помещения	В том числе площадь			Примечание
							Жилая	Подсобная	Лоджий, балконов, террас, веранд	
	<b>2</b>	<b>200</b>		<b>ИТОГО:</b>	<b>32,6</b>	<b>32,6</b>	<b>12,4</b>	<b>20,2</b>		
	2	201	1	Коридор	7,4	7,4		7,4		
	2	201	2	С/у	1,9	1,9		1,9		
	2	201	3	Ванная	3,4	3,4		3,4		
	2	201	4	Жилая комната	11,1	11,1	11,1			
	2	201	5	Жилая комната	16,6	16,6	16,6			
	2	201	6	Кухня	11,9	11,9		11,9		
	2	201	7	Лоджия	2,9				2,9	
	<b>2</b>	<b>201</b>		<b>ИТОГО:</b>	<b>55,2</b>	<b>52,3</b>	<b>27,7</b>	<b>24,6</b>	<b>2,9</b>	
	2	202	1	Коридор	9,3	9,3		9,3		
	2	202	2	Жилая комната	13,4	13,4	13,4			
	2	202	3	Ванная	3,9	3,9		3,9		
	2	202	4	С/у	1,9	1,9		1,9		
	2	202	5	Жилая комната	17,9	17,9	17,9			
	2	202	6	Кухня	13,3	13,3		13,3		
	2	202	7	Лоджия	3,7				3,7	
	<b>2</b>	<b>202</b>		<b>ИТОГО:</b>	<b>63,4</b>	<b>59,7</b>	<b>31,3</b>	<b>28,4</b>	<b>3,7</b>	
	2	203	1	Коридор	4,8	4,8		4,8		
	2	203	2	Совмещенный с/у	3,9	3,9		3,9		
	2	203	3	Кухня	11,4	11,4		11,4		
	2	203	4	Жилая комната	17,3	17,3	17,3			
	<b>2</b>	<b>203</b>		<b>ИТОГО:</b>	<b>37,4</b>	<b>37,4</b>	<b>17,3</b>	<b>20,1</b>		
	2	204	1	Коридор	3,9	3,9		3,9		
	2	204	2	Жилая комната	17,7	17,7	17,7			
	2	204	3	Кухня	11,5	11,5		11,5		
	2	204	4	Совмещенный с/у	3,9	3,9		3,9		
	<b>2</b>	<b>204</b>		<b>ИТОГО:</b>	<b>37,0</b>	<b>37,0</b>	<b>17,7</b>	<b>19,3</b>		
	2	205	1	Коридор	3,7	3,7		3,7		
	2	205	2	Совмещенный с/у	4,0	4,0		4,0		
	2	205	3	Кухня	4,5	4,5		4,5		
	2	205	4	Жилая комната	13,6	13,6	13,6			
	2	205	5	Жилая комната	14,6	14,6	14,6			
	2	205	6	Кладовая	2,2	2,2		2,2		
	<b>2</b>	<b>205</b>		<b>ИТОГО:</b>	<b>42,6</b>	<b>42,6</b>	<b>28,2</b>	<b>14,4</b>		
	2	206	1	Коридор	7,2	7,2		7,2		
	2	206	2	С/у	1,6	1,6		1,6		
	2	206	3	Ванная	2,9	2,9		2,9		
	2	206	4	Жилая комната	11,7	11,7	11,7			
	2	206	5	Жилая комната	14,3	14,3	14,3			
	2	206	6	Кухня	12,2	12,2		12,2		
	2	206	7	Лоджия	2,7				2,7	
	<b>2</b>	<b>206</b>		<b>ИТОГО:</b>	<b>52,6</b>	<b>49,9</b>	<b>26,0</b>	<b>23,9</b>	<b>2,7</b>	
	2	207	1	Коридор	4,5	4,5		4,5		
	2	207	2	Совмещенный с/у	3,9	3,9		3,9		
	2	207	3	Кухня	4,4	4,4		4,4		
	2	207	4	Жилая комната	15,1	15,1	15,1			
	<b>2</b>	<b>207</b>		<b>ИТОГО:</b>	<b>27,9</b>	<b>27,9</b>	<b>15,1</b>	<b>12,8</b>		
	2	208	1	Коридор	4,5	4,5		4,5		
	2	208	2	Жилая комната	15,0	15,0	15,0			
	2	208	3	Кухня	4,4	4,4		4,4		
	2	208	4	Совмещенный с/у	3,9	3,9		3,9		

Литера	№ Этажа	№ Помещения	№ Части помещения	Назначение части помещения	Площадь с учетом неотопливаемых частей помещений	Общая площадь жилого помещения	В том числе площадь			Лоджий, балконов, террас, веранд	Примечание
							Жилая	Подсобная			
	<b>2</b>	<b>208</b>		<b>ИТОГО:</b>	<b>27,8</b>	<b>27,8</b>	<b>15,0</b>	<b>12,8</b>			
	2	209	1	Коридор	3,9	3,9		3,9			
	2	209	2	Кладовая	2,7	2,7		2,7			
	2	209	3	Жилая комната	16,3	16,3	16,3				
	2	209	4	Кухня	13,4	13,4		13,4			
	2	209	5	Совмещенный с/у	3,9	3,9		3,9			
	<b>2</b>	<b>209</b>		<b>ИТОГО:</b>	<b>40,2</b>	<b>40,2</b>	<b>16,3</b>	<b>23,9</b>			
	2	387	1	Коридор	3,9	3,9		3,9			
	2	387	2	Кладовая	2,7	2,7		2,7			
	2	387	3	Жилая комната	16,3	16,3	16,3				
	2	387	4	Кухня	13,4	13,4		13,4			
	2	387	5	Совмещенный с/у	3,9	3,9		3,9			
	<b>2</b>	<b>387</b>		<b>ИТОГО:</b>	<b>40,2</b>	<b>40,2</b>	<b>16,3</b>	<b>23,9</b>			
	2	388	1	Коридор	4,5	4,5		4,5			
	2	388	2	Жилая комната	15,0	15,0	15,0				
	2	388	3	Кухня	4,4	4,4		4,4			
	2	388	4	Совмещенный с/у	3,9	3,9		3,9			
	<b>2</b>	<b>388</b>		<b>ИТОГО:</b>	<b>27,8</b>	<b>27,8</b>	<b>15,0</b>	<b>12,8</b>			
	2	389	1	Коридор	4,5	4,5		4,5			
	2	389	2	Совмещенный с/у	3,9	3,9		3,9			
	2	389	3	Кухня	4,4	4,4		4,4			
	2	389	4	Жилая комната	15,1	15,1	15,1				
	<b>2</b>	<b>389</b>		<b>ИТОГО:</b>	<b>27,9</b>	<b>27,9</b>	<b>15,1</b>	<b>12,8</b>			
	2	390	1	Коридор	7,2	7,2		7,2			
	2	390	2	С/у	1,6	1,6		1,6			
	2	390	3	Ванная	2,9	2,9		2,9			
	2	390	4	Жилая комната	11,7	11,7	11,7				
	2	390	5	Жилая комната	14,3	14,3	14,3				
	2	390	6	Кухня	12,2	12,2		12,2			
	2	390	7	Лоджия	2,7				2,7		
	<b>2</b>	<b>390</b>		<b>ИТОГО:</b>	<b>52,6</b>	<b>49,9</b>	<b>26,0</b>	<b>23,9</b>	<b>2,7</b>		
	2	391	1	Коридор	3,7	3,7		3,7			
	2	391	2	Совмещенный с/у	4,0	4,0		4,0			
	2	391	3	Кухня	4,5	4,5		4,5			
	2	391	4	Жилая комната	13,6	13,6	13,6				
	2	391	5	Жилая комната	14,6	14,6	14,6				
	2	391	6	Кладовая	2,2	2,2		2,2			
	<b>2</b>	<b>391</b>		<b>ИТОГО:</b>	<b>42,6</b>	<b>42,6</b>	<b>28,2</b>	<b>14,4</b>			
	2	392	1	Коридор	3,9	3,9		3,9			
	2	392	2	Жилая комната	17,7	17,7	17,7				
	2	392	3	Кухня	11,5	11,5		11,5			
	2	392	4	Совмещенный с/у	3,9	3,9		3,9			
	<b>2</b>	<b>392</b>		<b>ИТОГО:</b>	<b>37,0</b>	<b>37,0</b>	<b>17,7</b>	<b>19,3</b>			
	2	393	1	Коридор	4,8	4,8		4,8			
	2	393	2	Совмещенный с/у	3,9	3,9		3,9			
	2	393	3	Кухня	11,4	11,4		11,4			
	2	393	4	Жилая комната	17,3	17,3	17,3				
	<b>2</b>	<b>393</b>		<b>ИТОГО:</b>	<b>37,4</b>	<b>37,4</b>	<b>17,3</b>	<b>20,1</b>			
	2	394	1	Коридор	9,3	9,3		9,3			
	2	394	2	Жилая комната	13,4	13,4	13,4				
	2	394	3	Ванная	3,9	3,9		3,9			

Литера	№ Этажа	№ Помещения	№ Части помещения	Назначение части помещения	Площадь с учетом неотопливаемых частей помещений	Общая площадь жилого помещения	В том числе площадь			Примечание
							Жилая	Подсобная	Лоджий, балконов, террас, веранд	
	2	394	4	С/у	1,9	1,9		1,9		
	2	394	5	Жилая комната	17,9	17,9	17,9			
	2	394	6	Кухня	13,3	13,3		13,3		
	2	394	7	Лоджия	3,7				3,7	
	<b>2</b>	<b>394</b>		<b>ИТОГО:</b>	<b>63,4</b>	<b>59,7</b>	<b>31,3</b>	<b>28,4</b>	<b>3,7</b>	
	2	395	1	Коридор	7,4	7,4		7,4		
	2	395	2	С/у	1,9	1,9		1,9		
	2	395	3	Ванная	3,4	3,4		3,4		
	2	395	4	Жилая комната	11,1	11,1	11,1			
	2	395	5	Жилая комната	16,6	16,6	16,6			
	2	395	6	Кухня	11,9	11,9		11,9		
	2	395	7	Лоджия	2,9				2,9	
	<b>2</b>	<b>395</b>		<b>ИТОГО:</b>	<b>55,2</b>	<b>52,3</b>	<b>27,7</b>	<b>24,6</b>	<b>2,9</b>	
	2	396	1	Коридор	3,7	3,7		3,7		
	2	396	2	Кладовая	2,8	2,8		2,8		
	2	396	3	Жилая комната	12,4	12,4	12,4			
	2	396	4	Кухня	9,8	9,8		9,8		
	2	396	5	Совмещенный с/у	3,9	3,9		3,9		
	<b>2</b>	<b>396</b>		<b>ИТОГО:</b>	<b>32,6</b>	<b>32,6</b>	<b>12,4</b>	<b>20,2</b>		
	2	397	1	Коридор	3,7	3,7		3,7		
	2	397	2	Совмещенный с/у	4,0	4,0		4,0		
	2	397	3	Кухня	4,5	4,5		4,5		
	2	397	4	Жилая комната	15,4	15,4	15,4			
	2	397	5	Жилая комната	15,0	15,0	15,0			
	2	397	6	Кладовая	2,8	2,8		2,8		
	2	397	7	Балкон	2,4				2,4	
	<b>2</b>	<b>397</b>		<b>ИТОГО:</b>	<b>47,8</b>	<b>45,4</b>	<b>30,4</b>	<b>15,0</b>	<b>2,4</b>	
	2	575	1	Коридор	3,7	3,7		3,7		
	2	575	2	Кладовая	2,8	2,8		2,8		
	2	575	3	Жилая комната	15,0	15,0	15,0			
	2	575	4	Кухня	19,8	19,8		19,8		
	2	575	5	Совмещенный с/у	4,0	4,0		4,0		
	<b>2</b>	<b>575</b>		<b>ИТОГО:</b>	<b>45,3</b>	<b>45,3</b>	<b>15,0</b>	<b>30,3</b>		
	2	576	1	Коридор	3,8	3,8		3,8		
	2	576	2	Совмещенный с/у	3,9	3,9		3,9		
	2	576	3	Кухня	9,8	9,8		9,8		
	2	576	4	Жилая комната	12,6	12,6	12,6			
	2	576	5	Кладовая	2,8	2,8		2,8		
	<b>2</b>	<b>576</b>		<b>ИТОГО:</b>	<b>32,9</b>	<b>32,9</b>	<b>12,6</b>	<b>20,3</b>		
	2	577	1	Коридор	7,7	7,7		7,7		
	2	577	2	Кухня	11,8	11,8		11,8		
	2	577	3	Жилая комната	16,8	16,8	16,8			
	2	577	4	Жилая комната	11,2	11,2	11,2			
	2	577	5	Ванная	3,4	3,4		3,4		
	2	577	6	С/у	1,9	1,9		1,9		
	2	577	7	Лоджия	2,6				2,6	
	<b>2</b>	<b>577</b>		<b>ИТОГО:</b>	<b>55,4</b>	<b>52,8</b>	<b>28,0</b>	<b>24,8</b>	<b>2,6</b>	
	2	578	1	Коридор	8,6	8,6		8,6		
	2	578	2	Жилая комната	12,3	12,3	12,3			
	2	578	3	Кухня	5,4	5,4		5,4		
	2	578	4	Жилая комната	17,9	17,9	17,9			

Литера	№ Этажа	№ Помещения	№ Части помещения	Назначение части помещения	Площадь с учетом неотопливаемых частей помещений	Общая площадь жилого помещения	В том числе площадь			Примечание
							Жилая	Подсобная	Лоджий, балконов, террас, веранд	
	2	578	5	С/у	1,9	1,9		1,9		
	2	578	6	Совмещенный с/у	3,9	3,9		3,9		
	2	578	7	Жилая комната	12,0	12,0	12,0			
	2	578	8	Лоджия	3,9				3,9	
	<b>2</b>	<b>578</b>		<b>ИТОГО:</b>	<b>65,9</b>	<b>62,0</b>	<b>42,2</b>	<b>19,8</b>	<b>3,9</b>	
	2	579	1	Коридор	3,7	3,7		3,7		
	2	579	2	Кухня	18,7	18,7		18,7		
	2	579	3	Жилая комната	11,4	11,4	11,4			
	2	579	4	Совмещенный с/у	3,9	3,9		3,9		
	<b>2</b>	<b>579</b>		<b>ИТОГО:</b>	<b>37,7</b>	<b>37,7</b>	<b>11,4</b>	<b>26,3</b>		
	2	580	1	Коридор	4,0	4,0		4,0		
	2	580	2	Совмещенный с/у	4,0	4,0		4,0		
	2	580	3	Кухня	11,8	11,8		11,8		
	2	580	4	Жилая комната	17,7	17,7	17,7			
	<b>2</b>	<b>580</b>		<b>ИТОГО:</b>	<b>37,5</b>	<b>37,5</b>	<b>17,7</b>	<b>19,8</b>		
	2	581	1	Коридор	3,8	3,8		3,8		
	2	581	2	Кладовая	2,3	2,3		2,3		
	2	581	3	Жилая комната	14,2	14,2	14,2			
	2	581	4	Жилая комната	13,5	13,5	13,5			
	2	581	5	Кухня	4,5	4,5		4,5		
	2	581	6	Совмещенный с/у	4,0	4,0		4,0		
	<b>2</b>	<b>581</b>		<b>ИТОГО:</b>	<b>42,3</b>	<b>42,3</b>	<b>27,7</b>	<b>14,6</b>		
	2	582	1	Коридор	7,3	7,3		7,3		
	2	582	2	Кухня	12,1	12,1		12,1		
	2	582	3	Жилая комната	14,4	14,4	14,4			
	2	582	4	Жилая комната	11,8	11,8	11,8			
	2	582	5	Ванная	2,9	2,9		2,9		
	2	582	6	С/у	1,6	1,6		1,6		
	2	582	7	Лоджия	2,6				2,6	
	<b>2</b>	<b>582</b>		<b>ИТОГО:</b>	<b>52,7</b>	<b>50,1</b>	<b>26,2</b>	<b>23,9</b>	<b>2,6</b>	
	2	583	1	Коридор	4,5	4,5		4,5		
	2	583	2	Жилая комната	15,5	15,5	15,5			
	2	583	3	Кухня	4,4	4,4		4,4		
	2	583	4	Совмещенный с/у	3,9	3,9		3,9		
	<b>2</b>	<b>583</b>		<b>ИТОГО:</b>	<b>28,3</b>	<b>28,3</b>	<b>15,5</b>	<b>12,8</b>		
	2	584	1	Коридор	4,2	4,2		4,2		
	2	584	2	Совмещенный с/у	3,9	3,9		3,9		
	2	584	3	Жилая комната	11,0	11,0	11,0			
	2	584	4	Кухня	3,1	3,1		3,1		
	<b>2</b>	<b>584</b>		<b>ИТОГО:</b>	<b>22,2</b>	<b>22,2</b>	<b>11,0</b>	<b>11,2</b>		
	2	585	1	Коридор	4,7	4,7		4,7		
	2	585	2	Жилая комната	13,6	13,6	13,6			
	2	585	3	Кладовая	2,3	2,3		2,3		
	2	585	4	Жилая комната	13,9	13,9	13,9			
	2	585	5	Кухня	11,0	11,0		11,0		
	2	585	6	Совмещенный с/у	3,9	3,9		3,9		
	<b>2</b>	<b>585</b>		<b>ИТОГО:</b>	<b>49,4</b>	<b>49,4</b>	<b>27,5</b>	<b>21,9</b>		
	2	586	1	Коридор	3,9	3,9		3,9		
	2	586	2	Совмещенный с/у	3,9	3,9		3,9		
	2	586	3	Жилая комната	15,1	15,1	15,1			
	2	586	4	Кухня	4,1	4,1		4,1		

Литера	№ Этажа	№ Помещения	№ Части помещения	Назначение части помещения	Площадь с учетом неотопливаемых частей помещений	Общая площадь жилого помещения	В том числе площадь			Примечание
							Жилая	Подсобная	Лоджий, балконов, террас, веранд	
	2	586	5	Балкон	2,4				2,4	
	<b>2</b>	<b>586</b>		<b>ИТОГО:</b>	<b>29,4</b>	<b>27,0</b>	<b>15,1</b>	<b>11,9</b>	<b>2,4</b>	
	2	587	1	Коридор	4,5	4,5		4,5		
	2	587	2	Кладовая	2,0	2,0		2,0		
	2	587	3	Жилая комната	12,5	12,5	12,5			
	2	587	4	Кухня	9,8	9,8		9,8		
	2	587	5	Совмещенный с/у	3,9	3,9		3,9		
	<b>2</b>	<b>587</b>		<b>ИТОГО:</b>	<b>32,7</b>	<b>32,7</b>	<b>12,5</b>	<b>20,2</b>		
	2	588	1	Коридор	3,7	3,7		3,7		
	2	588	2	Совмещенный с/у	3,9	3,9		3,9		
	2	588	3	Кухня	13,4	13,4		13,4		
	2	588	4	Жилая комната	16,3	16,3	16,3			
	2	588	5	Кладовая	2,8	2,8		2,8		
	<b>2</b>	<b>588</b>		<b>ИТОГО:</b>	<b>40,1</b>	<b>40,1</b>	<b>16,3</b>	<b>23,8</b>		
	<b>2</b>			<b>ИТОГО ПО КВ:</b>	<b>2073,6</b>	<b>2026,1</b>	<b>1032,1</b>	<b>994,0</b>	<b>47,5</b>	
	2	моп.1	1	Лестничная клетка ЛВ-1	12,7					
	2	моп.1	2	Лифтовой холл	9,5					
	2	моп.1	3	Межквартирный коридор	68,5					
	<b>2</b>	<b>моп.1</b>		<b>ИТОГО:</b>	<b>90,7</b>					
	2	моп.2	1	Лестничная клетка ЛВ-2	12,7					
	2	моп.2	2	Лифтовой холл	9,5					
	2	моп.2	3	Межквартирный коридор	60,4					
	<b>2</b>	<b>моп.2</b>		<b>ИТОГО:</b>	<b>82,6</b>					
	2	моп.3	1	Лестничная клетка ЛВ-3	12,7					
	2	моп.3	2	Лифтовой холл	9,5					
	2	моп.3	3	Межквартирный коридор	60,4					
	<b>2</b>	<b>моп.3</b>		<b>ИТОГО:</b>	<b>82,6</b>					
	2	моп.4	1	Лестничная клетка ЛВ-4	12,7					
	2	моп.4	2	Лифтовой холл	9,5					
	2	моп.4	3	Межквартирный коридор	68,5					
	<b>2</b>	<b>моп.4</b>		<b>ИТОГО:</b>	<b>90,7</b>					
	2	моп.9	1	Лестничная клетка	2,8					
	<b>2</b>	<b>моп.9</b>		<b>ИТОГО:</b>	<b>2,8</b>					
	<b>2</b>			<b>ИТОГО ПО МОП:</b>	<b>349,4</b>					
	2	пом.3Н	1	Антресоль БКТ (Ф4.3) №3	30,3					
	<b>2</b>	<b>пом.3Н</b>		<b>ИТОГО:</b>	<b>30,3</b>					
	2	пом.4Н	1	Антресоль БКТ (Ф4.3) №4	30,2					
	<b>2</b>	<b>пом.4Н</b>		<b>ИТОГО:</b>	<b>30,2</b>					
	<b>2</b>			<b>ИТОГО ПО ПОМ:</b>	<b>60,5</b>					
	<b>2</b>			<b>ИТОГО ПО ЭТАЖУ:</b>	<b>2136,9</b>	<b>2026,1</b>	<b>1032,1</b>	<b>994,0</b>	<b>47,5</b>	

Литера	№ Этажа	№ Помещения	№ Части помещения	Назначение части помещения	Площадь с учетом неотопливаемых частей помещений	Общая площадь жилого помещения	В том числе площадь			Примечание
							Жилая	Подсобная	Лоджий, балконов, террас, веранд	
	3	23	1	Коридор	3,8	3,8		3,8		
	3	23	2	Совмещенный с/у	3,9	3,9		3,9		
	3	23	3	Кухня	13,5	13,5		13,5		
	3	23	4	Жилая комната	16,5	16,5	16,5			
	3	23	5	Кладовая	2,8	2,8		2,8		
	<b>3</b>	<b>23</b>		<b>ИТОГО:</b>	<b>40,5</b>	<b>40,5</b>	<b>16,5</b>	<b>24,0</b>		
	3	24	1	Коридор	3,7	3,7		3,7		
	3	24	2	Кладовая	2,8	2,8		2,8		
	3	24	3	Жилая комната	12,5	12,5	12,5			
	3	24	4	Кухня	9,8	9,8		9,8		
	3	24	5	Совмещенный с/у	3,9	3,9		3,9		
	<b>3</b>	<b>24</b>		<b>ИТОГО:</b>	<b>32,7</b>	<b>32,7</b>	<b>12,5</b>	<b>20,2</b>		
	3	25	1	Коридор	3,9	3,9		3,9		
	3	25	2	Совмещенный с/у	3,9	3,9		3,9		
	3	25	3	Кухня	4,1	4,1		4,1		
	3	25	4	Жилая комната	15,2	15,2	15,2			
	3	25	5	Балкон	2,4				2,4	
	<b>3</b>	<b>25</b>		<b>ИТОГО:</b>	<b>29,5</b>	<b>27,1</b>	<b>15,2</b>	<b>11,9</b>	<b>2,4</b>	
	3	26	1	Коридор	4,6	4,6		4,6		
	3	26	2	Кладовая	2,4	2,4		2,4		
	3	26	3	Жилая комната	13,6	13,6	13,6			
	3	26	4	Кухня	10,9	10,9		10,9		
	3	26	5	Совмещенный с/у	3,9	3,9		3,9		
	3	26	6	Жилая комната	13,6	13,6	13,6			
	<b>3</b>	<b>26</b>		<b>ИТОГО:</b>	<b>49,0</b>	<b>49,0</b>	<b>27,2</b>	<b>21,8</b>		
	3	27	1	Коридор	4,2	4,2		4,2		
	3	27	2	Совмещенный с/у	3,9	3,9		3,9		
	3	27	3	Кухня	3,1	3,1		3,1		
	3	27	4	Жилая комната	11,0	11,0	11,0			
	<b>3</b>	<b>27</b>		<b>ИТОГО:</b>	<b>22,2</b>	<b>22,2</b>	<b>11,0</b>	<b>11,2</b>		
	3	28	1	Коридор	4,5	4,5		4,5		
	3	28	2	Жилая комната	15,2	15,2	15,2			
	3	28	3	Кухня	4,4	4,4		4,4		
	3	28	4	Совмещенный с/у	3,9	3,9		3,9		
	<b>3</b>	<b>28</b>		<b>ИТОГО:</b>	<b>28,0</b>	<b>28,0</b>	<b>15,2</b>	<b>12,8</b>		
	3	29	1	Коридор	7,1	7,1		7,1		
	3	29	2	Кухня	12,0	12,0		12,0		
	3	29	3	Жилая комната	16,9	16,9	16,9			
	3	29	4	Жилая комната	14,4	14,4	14,4			
	3	29	5	Ванная	2,9	2,9		2,9		
	3	29	6	С/у	1,6	1,6		1,6		
	3	29	7	Лоджия	2,6				2,6	
	<b>3</b>	<b>29</b>		<b>ИТОГО:</b>	<b>57,5</b>	<b>54,9</b>	<b>31,3</b>	<b>23,6</b>	<b>2,6</b>	
	3	30	1	Коридор	3,7	3,7		3,7		
	3	30	2	Кладовая	2,2	2,2		2,2		
	3	30	3	Жилая комната	14,5	14,5	14,5			
	3	30	4	Жилая комната	13,7	13,7	13,7			
	3	30	5	Кухня	4,5	4,5		4,5		
	3	30	6	Совмещенный с/у	4,0	4,0		4,0		
	3	30	7	Балкон	2,5				2,5	
	<b>3</b>	<b>30</b>		<b>ИТОГО:</b>	<b>45,1</b>	<b>42,6</b>	<b>28,2</b>	<b>14,4</b>	<b>2,5</b>	



Литера	№ Этажа	№ Помещения	№ Части помещения	Назначение части помещения	Площадь с учетом неотопливаемых частей помещений	Общая площадь жилого помещения	В том числе площадь			Примечание
							Жилая	Подсобная	Лоджий, балконов, террас, веранд	
	3	31	1	Коридор	4,0	4,0		4,0		
	3	31	2	Совмещенный с/у	3,9	3,9		3,9		
	3	31	3	Кухня	11,4	11,4		11,4		
	3	31	4	Жилая комната	17,8	17,8	17,8			
	<b>3</b>	<b>31</b>		<b>ИТОГО:</b>	<b>37,1</b>	<b>37,1</b>	<b>17,8</b>	<b>19,3</b>		
	3	32	1	Коридор	4,0	4,0		4,0		
	3	32	2	Кладовая	3,2	3,2		3,2		
	3	32	3	Жилая комната	17,2	17,2	17,2			
	3	32	4	Кухня	11,8	11,8		11,8		
	3	32	5	Совмещенный с/у	3,9	3,9		3,9		
	<b>3</b>	<b>32</b>		<b>ИТОГО:</b>	<b>40,1</b>	<b>40,1</b>	<b>17,2</b>	<b>22,9</b>		
	3	33	1	Коридор	8,5	8,5		8,5		
	3	33	2	Жилая комната	12,3	12,3	12,3			
	3	33	3	Кухня	5,4	5,4		5,4		
	3	33	4	Жилая комната	18,0	18,0	18,0			
	3	33	5	С/у	1,9	1,9		1,9		
	3	33	6	Совмещенный с/у	3,9	3,9		3,9		
	3	33	7	Жилая комната	12,0	12,0	12,0			
	3	33	8	Лоджия	4,0				4,0	
	<b>3</b>	<b>33</b>		<b>ИТОГО:</b>	<b>66,0</b>	<b>62,0</b>	<b>42,3</b>	<b>19,7</b>	<b>4,0</b>	
	3	34	1	Коридор	7,5	7,5		7,5		
	3	34	2	Кухня	11,9	11,9		11,9		
	3	34	3	Жилая комната	16,9	16,9	16,9			
	3	34	4	Жилая комната	11,1	11,1	11,1			
	3	34	5	Ванная	3,4	3,4		3,4		
	3	34	6	С/у	1,9	1,9		1,9		
	3	34	7	Лоджия	2,6				2,6	
	<b>3</b>	<b>34</b>		<b>ИТОГО:</b>	<b>55,3</b>	<b>52,7</b>	<b>28,0</b>	<b>24,7</b>	<b>2,6</b>	
	3	35	1	Коридор	3,7	3,7		3,7		
	3	35	2	Совмещенный с/у	3,9	3,9		3,9		
	3	35	3	Кухня	10,0	10,0		10,0		
	3	35	4	Жилая комната	12,5	12,5	12,5			
	3	35	5	Кладовая	2,8	2,8		2,8		
	3	35	6	Балкон	2,4				2,4	
	<b>3</b>	<b>35</b>		<b>ИТОГО:</b>	<b>35,3</b>	<b>32,9</b>	<b>12,5</b>	<b>20,4</b>	<b>2,4</b>	
	3	36	1	Коридор	3,7	3,7		3,7		
	3	36	2	Кладовая	2,8	2,8		2,8		
	3	36	3	Жилая комната	14,9	14,9	14,9			
	3	36	4	Кухня	19,8	19,8		19,8		
	3	36	5	Совмещенный с/у	4,0	4,0		4,0		
	<b>3</b>	<b>36</b>		<b>ИТОГО:</b>	<b>45,2</b>	<b>45,2</b>	<b>14,9</b>	<b>30,3</b>		
	3	210	1	Коридор	3,7	3,7		3,7		
	3	210	2	Совмещенный с/у	4,0	4,0		4,0		
	3	210	3	Кухня	4,5	4,5		4,5		
	3	210	4	Жилая комната	15,4	15,4	15,4			
	3	210	5	Жилая комната	15,0	15,0	15,0			
	3	210	6	Кладовая	2,8	2,8		2,8		
	3	210	7	Балкон	2,4				2,4	
	<b>3</b>	<b>210</b>		<b>ИТОГО:</b>	<b>47,8</b>	<b>45,4</b>	<b>30,4</b>	<b>15,0</b>	<b>2,4</b>	
	3	211	1	Коридор	3,8	3,8		3,8		
	3	211	2	Кладовая	2,8	2,8		2,8		

Литера	№ Этажа	№ Помещения	№ Части помещения	Назначение части помещения	Площадь с учетом неотопливаемых частей помещений	Общая площадь жилого помещения	В том числе площадь			Примечание
							Жилая	Подсобная	Лоджий, балконов, террас, веранд	
	3	211	3	Жилая комната	12,5	12,5	12,5			
	3	211	4	Кухня	9,8	9,8		9,8		
	3	211	5	Совмещенный с/у	3,9	3,9		3,9		
	<b>3</b>	<b>211</b>		<b>ИТОГО:</b>	<b>32,8</b>	<b>32,8</b>	<b>12,5</b>	<b>20,3</b>		
	3	212	1	Коридор	7,5	7,5		7,5		
	3	212	2	С/у	1,9	1,9		1,9		
	3	212	3	Ванная	3,4	3,4		3,4		
	3	212	4	Жилая комната	11,0	11,0	11,0			
	3	212	5	Жилая комната	17,0	17,0	17,0			
	3	212	6	Кухня	11,8	11,8		11,8		
	3	212	7	Лоджия	2,8				2,8	
	<b>3</b>	<b>212</b>		<b>ИТОГО:</b>	<b>55,4</b>	<b>52,6</b>	<b>28,0</b>	<b>24,6</b>	<b>2,8</b>	
	3	213	1	Коридор	9,2	9,2		9,2		
	3	213	2	Жилая комната	13,4	13,4	13,4			
	3	213	3	Ванная	3,9	3,9		3,9		
	3	213	4	С/у	1,9	1,9		1,9		
	3	213	5	Жилая комната	17,9	17,9	17,9			
	3	213	6	Кухня	13,2	13,2		13,2		
	3	213	7	Лоджия	3,6				3,6	
	<b>3</b>	<b>213</b>		<b>ИТОГО:</b>	<b>63,1</b>	<b>59,5</b>	<b>31,3</b>	<b>28,2</b>	<b>3,6</b>	
	3	214	1	Коридор	5,0	5,0		5,0		
	3	214	2	Совмещенный с/у	3,9	3,9		3,9		
	3	214	3	Кухня	11,5	11,5		11,5		
	3	214	4	Жилая комната	17,4	17,4	17,4			
	<b>3</b>	<b>214</b>		<b>ИТОГО:</b>	<b>37,8</b>	<b>37,8</b>	<b>17,4</b>	<b>20,4</b>		
	3	215	1	Коридор	3,9	3,9		3,9		
	3	215	2	Жилая комната	17,8	17,8	17,8			
	3	215	3	Кухня	11,4	11,4		11,4		
	3	215	4	Совмещенный с/у	3,9	3,9		3,9		
	<b>3</b>	<b>215</b>		<b>ИТОГО:</b>	<b>37,0</b>	<b>37,0</b>	<b>17,8</b>	<b>19,2</b>		
	3	216	1	Коридор	3,7	3,7		3,7		
	3	216	2	Совмещенный с/у	4,0	4,0		4,0		
	3	216	3	Кухня	4,5	4,5		4,5		
	3	216	4	Жилая комната	13,7	13,7	13,7			
	3	216	5	Жилая комната	14,5	14,5	14,5			
	3	216	6	Кладовая	2,3	2,3		2,3		
	3	216	7	Балкон	2,4				2,4	
	<b>3</b>	<b>216</b>		<b>ИТОГО:</b>	<b>45,1</b>	<b>42,7</b>	<b>28,2</b>	<b>14,5</b>	<b>2,4</b>	
	3	217	1	Коридор	7,2	7,2		7,2		
	3	217	2	С/у	1,6	1,6		1,6		
	3	217	3	Ванная	2,9	2,9		2,9		
	3	217	4	Жилая комната	11,7	11,7	11,7			
	3	217	5	Жилая комната	14,4	14,4	14,4			
	3	217	6	Кухня	12,0	12,0		12,0		
	3	217	7	Лоджия	2,8				2,8	
	<b>3</b>	<b>217</b>		<b>ИТОГО:</b>	<b>52,6</b>	<b>49,8</b>	<b>26,1</b>	<b>23,7</b>	<b>2,8</b>	
	3	218	1	Коридор	4,5	4,5		4,5		
	3	218	2	Совмещенный с/у	3,9	3,9		3,9		
	3	218	3	Кухня	4,4	4,4		4,4		
	3	218	4	Жилая комната	15,2	15,2	15,2			
	<b>3</b>	<b>218</b>		<b>ИТОГО:</b>	<b>28,0</b>	<b>28,0</b>	<b>15,2</b>	<b>12,8</b>		

Литера	№ Этажа	№ Помещения	№ Части помещения	Назначение части помещения	Площадь с учетом неотопливаемых частей помещений	Общая площадь жилого помещения	В том числе площадь			Примечание
							Жилая	Подсобная	Лоджий, балконов, террас, веранд	
	3	219	1	Коридор	4,5	4,5		4,5		
	3	219	2	Жилая комната	15,0	15,0	15,0			
	3	219	3	Кухня	4,4	4,4		4,4		
	3	219	4	Совмещенный с/у	3,9	3,9		3,9		
	<b>3</b>	<b>219</b>		<b>ИТОГО:</b>	<b>27,8</b>	<b>27,8</b>	<b>15,0</b>	<b>12,8</b>		
	3	220	1	Коридор	7,6	7,6		7,6		
	3	220	2	С/у	1,6	1,6		1,6		
	3	220	3	Кухня	13,7	13,7		13,7		
	3	220	4	Жилая комната	18,3	18,3	18,3			
	3	220	5	Кладовая	2,4	2,4		2,4		
	3	220	6	Жилая комната	13,5	13,5	13,5			
	3	220	7	Жилая комната	12,0	12,0	12,0			
	3	220	8	Ванная	2,9	2,9		2,9		
	3	220	9	Лоджия	2,9				2,9	
	<b>3</b>	<b>220</b>		<b>ИТОГО:</b>	<b>74,9</b>	<b>72,0</b>	<b>43,8</b>	<b>28,2</b>	<b>2,9</b>	
	3	221	1	Коридор	3,8	3,8		3,8		
	3	221	2	Совмещенный с/у	3,9	3,9		3,9		
	3	221	3	Кухня	9,8	9,8		9,8		
	3	221	4	Жилая комната	12,4	12,4	12,4			
	3	221	5	Кладовая	2,8	2,8		2,8		
	<b>3</b>	<b>221</b>		<b>ИТОГО:</b>	<b>32,7</b>	<b>32,7</b>	<b>12,4</b>	<b>20,3</b>		
	3	222	1	Коридор	3,9	3,9		3,9		
	3	222	2	Кладовая	2,7	2,7		2,7		
	3	222	3	Жилая комната	12,6	12,6	12,6			
	3	222	4	Кухня	9,7	9,7		9,7		
	3	222	5	Совмещенный с/у	3,9	3,9		3,9		
	<b>3</b>	<b>222</b>		<b>ИТОГО:</b>	<b>32,8</b>	<b>32,8</b>	<b>12,6</b>	<b>20,2</b>		
	3	398	1	Коридор	3,8	3,8		3,8		
	3	398	2	Совмещенный с/у	3,9	3,9		3,9		
	3	398	3	Кухня	9,9	9,9		9,9		
	3	398	4	Жилая комната	12,6	12,6	12,6			
	3	398	5	Кладовая	2,7	2,7		2,7		
	<b>3</b>	<b>398</b>		<b>ИТОГО:</b>	<b>32,9</b>	<b>32,9</b>	<b>12,6</b>	<b>20,3</b>		
	3	399	1	Коридор	3,9	3,9		3,9		
	3	399	2	Кладовая	2,7	2,7		2,7		
	3	399	3	Жилая комната	12,5	12,5	12,5			
	3	399	4	Кухня	9,9	9,9		9,9		
	3	399	5	Совмещенный с/у	3,9	3,9		3,9		
	<b>3</b>	<b>399</b>		<b>ИТОГО:</b>	<b>32,9</b>	<b>32,9</b>	<b>12,5</b>	<b>20,4</b>		
	3	400	1	Коридор	7,6	7,6		7,6		
	3	400	2	Ванная	2,9	2,9		2,9		
	3	400	3	Жилая комната	11,9	11,9	11,9			
	3	400	4	Жилая комната	13,6	13,6	13,6			
	3	400	5	Кладовая	2,4	2,4		2,4		
	3	400	6	Жилая комната	18,2	18,2	18,2			
	3	400	7	Кухня	13,8	13,8		13,8		
	3	400	8	С/у	1,6	1,6		1,6		
	3	400	9	Лоджия	3,0				3,0	
	<b>3</b>	<b>400</b>		<b>ИТОГО:</b>	<b>75,0</b>	<b>72,0</b>	<b>43,7</b>	<b>28,3</b>	<b>3,0</b>	
	3	401	1	Коридор	4,5	4,5		4,5		
	3	401	2	Совмещенный с/у	3,9	3,9		3,9		

Литера	№ Этажа	№ Помещения	№ Части помещения	Назначение части помещения	Площадь с учетом неотопливаемых частей помещений	Общая площадь жилого помещения	В том числе площадь			Примечание
							Жилая	Подсобная	Лоджий, балконов, террас, веранд	
	3	401	3	Кухня	4,4	4,4		4,4		
	3	401	4	Жилая комната	15,2	15,2	15,2			
	<b>3</b>	<b>401</b>		<b>ИТОГО:</b>	<b>28,0</b>	<b>28,0</b>	<b>15,2</b>	<b>12,8</b>		
	3	402	1	Коридор	4,5	4,5		4,5		
	3	402	2	Жилая комната	15,1	15,1	15,1			
	3	402	3	Кухня	4,4	4,4		4,4		
	3	402	4	Совмещенный с/у	3,9	3,9		3,9		
	<b>3</b>	<b>402</b>		<b>ИТОГО:</b>	<b>27,9</b>	<b>27,9</b>	<b>15,1</b>	<b>12,8</b>		
	3	403	1	Коридор	7,3	7,3		7,3		
	3	403	2	Кухня	11,9	11,9		11,9		
	3	403	3	Жилая комната	14,3	14,3	14,3			
	3	403	4	Жилая комната	11,7	11,7	11,7			
	3	403	5	Ванная	2,9	2,9		2,9		
	3	403	6	С/у	1,6	1,6		1,6		
	3	403	7	Лоджия	2,6				2,6	
	<b>3</b>	<b>403</b>		<b>ИТОГО:</b>	<b>52,3</b>	<b>49,7</b>	<b>26,0</b>	<b>23,7</b>	<b>2,6</b>	
	3	404	1	Коридор	3,7	3,7		3,7		
	3	404	2	Кладовая	2,3	2,3		2,3		
	3	404	3	Жилая комната	14,4	14,4	14,4			
	3	404	4	Жилая комната	13,6	13,6	13,6			
	3	404	5	Кухня	4,5	4,5		4,5		
	3	404	6	Совмещенный с/у	4,0	4,0		4,0		
	3	404	7	Балкон	2,4				2,4	
	<b>3</b>	<b>404</b>		<b>ИТОГО:</b>	<b>44,9</b>	<b>42,5</b>	<b>28,0</b>	<b>14,5</b>	<b>2,4</b>	
	3	405	1	Коридор	4,0	4,0		4,0		
	3	405	2	Совмещенный с/у	3,9	3,9		3,9		
	3	405	3	Кухня	11,4	11,4		11,4		
	3	405	4	Жилая комната	17,7	17,7	17,7			
	<b>3</b>	<b>405</b>		<b>ИТОГО:</b>	<b>37,0</b>	<b>37,0</b>	<b>17,7</b>	<b>19,3</b>		
	3	406	1	Коридор	5,0	5,0		5,0		
	3	406	2	Жилая комната	17,4	17,4	17,4			
	3	406	3	Кухня	11,4	11,4		11,4		
	3	406	4	Совмещенный с/у	3,9	3,9		3,9		
	<b>3</b>	<b>406</b>		<b>ИТОГО:</b>	<b>37,7</b>	<b>37,7</b>	<b>17,4</b>	<b>20,3</b>		
	3	407	1	Коридор	9,3	9,3		9,3		
	3	407	2	Кухня	13,4	13,4		13,4		
	3	407	3	Жилая комната	18,1	18,1	18,1			
	3	407	4	С/у	1,9	1,9		1,9		
	3	407	5	Ванная	4,0	4,0		4,0		
	3	407	6	Жилая комната	13,3	13,3	13,3			
	3	407	7	Лоджия	3,6				3,6	
	<b>3</b>	<b>407</b>		<b>ИТОГО:</b>	<b>63,6</b>	<b>60,0</b>	<b>31,4</b>	<b>28,6</b>	<b>3,6</b>	
	3	408	1	Коридор	7,6	7,6		7,6		
	3	408	2	Кухня	11,8	11,8		11,8		
	3	408	3	Жилая комната	16,9	16,9	16,9			
	3	408	4	Жилая комната	11,2	11,2	11,2			
	3	408	5	Ванная	3,4	3,4		3,4		
	3	408	6	С/у	1,9	1,9		1,9		
	3	408	7	Лоджия	2,6				2,6	
	<b>3</b>	<b>408</b>		<b>ИТОГО:</b>	<b>55,4</b>	<b>52,8</b>	<b>28,1</b>	<b>24,7</b>	<b>2,6</b>	
	3	409	1	Коридор	3,7	3,7		3,7		

Литера	№ Этажа	№ Помещения	№ Части помещения	Назначение части помещения	Площадь с учетом неотопливаемых частей помещений	Общая площадь жилого помещения	В том числе площадь			Примечание
							Жилая	Подсобная	Лоджий, балконов, террас, веранд	
	3	409	2	Совмещенный с/у	3,9	3,9		3,9		
	3	409	3	Кухня	9,8	9,8		9,8		
	3	409	4	Жилая комната	12,5	12,5	12,5			
	3	409	5	Кладовая	2,8	2,8		2,8		
	<b>3</b>	<b>409</b>		<b>ИТОГО:</b>	<b>32,7</b>	<b>32,7</b>	<b>12,5</b>	<b>20,2</b>		
	3	410	1	Коридор	3,7	3,7		3,7		
	3	410	2	Кладовая	2,8	2,8		2,8		
	3	410	3	Жилая комната	15,0	15,0	15,0			
	3	410	4	Жилая комната	15,7	15,7	15,7			
	3	410	5	Кухня	4,5	4,5		4,5		
	3	410	6	Совмещенный с/у	4,0	4,0		4,0		
	3	410	7	Балкон	2,4				2,4	
	<b>3</b>	<b>410</b>		<b>ИТОГО:</b>	<b>48,1</b>	<b>45,7</b>	<b>30,7</b>	<b>15,0</b>	<b>2,4</b>	
	3	589	1	Коридор	3,7	3,7		3,7		
	3	589	2	Совмещенный с/у	4,0	4,0		4,0		
	3	589	3	Кухня	19,8	19,8		19,8		
	3	589	4	Жилая комната	14,8	14,8	14,8			
	3	589	5	Кладовая	2,8	2,8		2,8		
	<b>3</b>	<b>589</b>		<b>ИТОГО:</b>	<b>45,1</b>	<b>45,1</b>	<b>14,8</b>	<b>30,3</b>		
	3	590	1	Коридор	3,7	3,7		3,7		
	3	590	2	Кладовая	2,8	2,8		2,8		
	3	590	3	Жилая комната	12,6	12,6	12,6			
	3	590	4	Кухня	10,0	10,0		10,0		
	3	590	5	Совмещенный с/у	3,9	3,9		3,9		
	3	590	6	Балкон	2,6				2,6	
	<b>3</b>	<b>590</b>		<b>ИТОГО:</b>	<b>35,6</b>	<b>33,0</b>	<b>12,6</b>	<b>20,4</b>	<b>2,6</b>	
	3	591	1	Коридор	7,6	7,6		7,6		
	3	591	2	С/у	1,9	1,9		1,9		
	3	591	3	Ванная	3,5	3,5		3,5		
	3	591	4	Жилая комната	11,2	11,2	11,2			
	3	591	5	Жилая комната	16,9	16,9	16,9			
	3	591	6	Кухня	11,8	11,8		11,8		
	3	591	7	Лоджия	2,6				2,6	
	<b>3</b>	<b>591</b>		<b>ИТОГО:</b>	<b>55,5</b>	<b>52,9</b>	<b>28,1</b>	<b>24,8</b>	<b>2,6</b>	
	3	592	1	Коридор	8,6	8,6		8,6		
	3	592	2	Жилая комната	12,0	12,0	12,0			
	3	592	3	Совмещенный с/у	3,9	3,9		3,9		
	3	592	4	С/у	1,9	1,9		1,9		
	3	592	5	Жилая комната	17,8	17,8	17,8			
	3	592	6	Жилая комната	12,1	12,1	12,1			
	3	592	7	Кухня	5,4	5,4		5,4		
	3	592	8	Лоджия	3,8				3,8	
	<b>3</b>	<b>592</b>		<b>ИТОГО:</b>	<b>65,5</b>	<b>61,7</b>	<b>41,9</b>	<b>19,8</b>	<b>3,8</b>	
	3	593	1	Коридор	4,0	4,0		4,0		
	3	593	2	Совмещенный с/у	3,9	3,9		3,9		
	3	593	3	Кухня	11,8	11,8		11,8		
	3	593	4	Жилая комната	17,2	17,2	17,2			
	3	593	5	Кладовая	3,3	3,3		3,3		
	<b>3</b>	<b>593</b>		<b>ИТОГО:</b>	<b>40,2</b>	<b>40,2</b>	<b>17,2</b>	<b>23,0</b>		
	3	594	1	Коридор	4,0	4,0		4,0		
	3	594	2	Жилая комната	17,7	17,7	17,7			

Литера	№ Этажа	№ Помещения	№ Части помещения	Назначение части помещения	Площадь с учетом неотопливаемых частей помещений	Общая площадь жилого помещения	В том числе площадь			Примечание
							Жилая	Подсобная	Лоджий, балконов, террас, веранд	
	3	594	3	Кухня	11,4	11,4		11,4		
	3	594	4	Совмещенный с/у	3,9	3,9		3,9		
	<b>3</b>	<b>594</b>		<b>ИТОГО:</b>	<b>37,0</b>	<b>37,0</b>	<b>17,7</b>	<b>19,3</b>		
	3	595	1	Коридор	3,8	3,8		3,8		
	3	595	2	Совмещенный с/у	4,0	4,0		4,0		
	3	595	3	Кухня	4,5	4,5		4,5		
	3	595	4	Жилая комната	13,7	13,7	13,7			
	3	595	5	Жилая комната	14,3	14,3	14,3			
	3	595	6	Кладовая	2,3	2,3		2,3		
	3	595	7	Балкон	2,4				2,4	
	<b>3</b>	<b>595</b>		<b>ИТОГО:</b>	<b>45,0</b>	<b>42,6</b>	<b>28,0</b>	<b>14,6</b>	<b>2,4</b>	
	3	596	1	Коридор	7,3	7,3		7,3		
	3	596	2	С/у	1,6	1,6		1,6		
	3	596	3	Ванная	2,9	2,9		2,9		
	3	596	4	Жилая комната	14,3	14,3	14,3			
	3	596	5	Жилая комната	17,0	17,0	17,0			
	3	596	6	Кухня	12,1	12,1		12,1		
	3	596	7	Лоджия	2,6				2,6	
	<b>3</b>	<b>596</b>		<b>ИТОГО:</b>	<b>57,8</b>	<b>55,2</b>	<b>31,3</b>	<b>23,9</b>	<b>2,6</b>	
	3	597	1	Коридор	4,5	4,5		4,5		
	3	597	2	Совмещенный с/у	3,9	3,9		3,9		
	3	597	3	Кухня	4,4	4,4		4,4		
	3	597	4	Жилая комната	15,1	15,1	15,1			
	<b>3</b>	<b>597</b>		<b>ИТОГО:</b>	<b>27,9</b>	<b>27,9</b>	<b>15,1</b>	<b>12,8</b>		
	3	598	1	Коридор	4,2	4,2		4,2		
	3	598	2	Жилая комната	11,1	11,1	11,1			
	3	598	3	Кухня	3,1	3,1		3,1		
	3	598	4	Совмещенный с/у	3,9	3,9		3,9		
	<b>3</b>	<b>598</b>		<b>ИТОГО:</b>	<b>22,3</b>	<b>22,3</b>	<b>11,1</b>	<b>11,2</b>		
	3	599	1	Коридор	4,5	4,5		4,5		
	3	599	2	Совмещенный с/у	3,9	3,9		3,9		
	3	599	3	Кухня	10,9	10,9		10,9		
	3	599	4	Жилая комната	13,5	13,5	13,5			
	3	599	5	Кладовая	2,4	2,4		2,4		
	3	599	6	Жилая комната	13,5	13,5	13,5			
	<b>3</b>	<b>599</b>		<b>ИТОГО:</b>	<b>48,7</b>	<b>48,7</b>	<b>27,0</b>	<b>21,7</b>		
	3	600	1	Коридор	3,9	3,9		3,9		
	3	600	2	Жилая комната	15,2	15,2	15,2			
	3	600	3	Кухня	4,1	4,1		4,1		
	3	600	4	Совмещенный с/у	3,9	3,9		3,9		
	3	600	5	Балкон	2,4				2,4	
	<b>3</b>	<b>600</b>		<b>ИТОГО:</b>	<b>29,5</b>	<b>27,1</b>	<b>15,2</b>	<b>11,9</b>	<b>2,4</b>	
	3	601	1	Коридор	3,7	3,7		3,7		
	3	601	2	Совмещенный с/у	3,9	3,9		3,9		
	3	601	3	Кухня	9,9	9,9		9,9		
	3	601	4	Жилая комната	12,6	12,6	12,6			
	3	601	5	Кладовая	2,9	2,9		2,9		
	<b>3</b>	<b>601</b>		<b>ИТОГО:</b>	<b>33,0</b>	<b>33,0</b>	<b>12,6</b>	<b>20,4</b>		
	3	602	1	Коридор	3,7	3,7		3,7		
	3	602	2	Кладовая	2,8	2,8		2,8		
	3	602	3	Жилая комната	16,3	16,3	16,3			

Литера	№ Этажа	№ Помещения	№ Части помещения	Назначение части помещения	Площадь с учетом неотопливаемых частей помещений	Общая площадь жилого помещения	В том числе площадь			Примечание
							Жилая	Подсобная	Лоджий, балконов, террас, веранд	
	3	602	4	Кухня	13,5	13,5		13,5		
	3	602	5	Совмещенный с/у	3,9	3,9		3,9		
	<b>3</b>	<b>602</b>		<b>ИТОГО:</b>	<b>40,2</b>	<b>40,2</b>	<b>16,3</b>	<b>23,9</b>		
	<b>3</b>			<b>ИТОГО ПО КВ:</b>	<b>2303,0</b>	<b>2236,6</b>	<b>1160,3</b>	<b>1076,3</b>	<b>66,4</b>	
	3	моп.1	1	Лестничная клетка ЛВ-1	12,8					
	3	моп.1	2	Межквартирный коридор	69,9					
	3	моп.1	3	Лифтовой холл	9,4					
	<b>3</b>	<b>моп.1</b>		<b>ИТОГО:</b>	<b>92,1</b>					
	3	моп.2	1	Лифтовой холл	9,3					
	3	моп.2	2	Лестничная клетка ЛВ-2	13,0					
	3	моп.2	3	Межквартирный коридор	63,2					
	<b>3</b>	<b>моп.2</b>		<b>ИТОГО:</b>	<b>85,5</b>					
	3	моп.3	1	Лестничная клетка ЛВ-3	13,0					
	3	моп.3	2	Лифтовой холл	9,4					
	3	моп.3	3	Межквартирный коридор	63,6					
	<b>3</b>	<b>моп.3</b>		<b>ИТОГО:</b>	<b>86,0</b>					
	3	моп.4	1	Лестничная клетка ЛВ-4	13,0					
	3	моп.4	2	Лифтовой холл	9,5					
	3	моп.4	3	Межквартирный коридор	70,4					
	<b>3</b>	<b>моп.4</b>		<b>ИТОГО:</b>	<b>92,9</b>					
	<b>3</b>			<b>ИТОГО ПО МОП:</b>	<b>356,5</b>					
	<b>3</b>			<b>ИТОГО ПО ЭТАЖУ:</b>	<b>2659,5</b>	<b>2236,6</b>	<b>1160,3</b>	<b>1076,3</b>	<b>66,4</b>	

Литера	№ Этажа	№ Помещения	№ Части помещения	Назначение части помещения	Площадь с учетом неотопливаемых частей помещений	Общая площадь жилого помещения	В том числе площадь			Примечание
							Жилая	Подсобная	Лоджий, балконов, террас, веранд	
	4	37	1	Коридор	3,8	3,8		3,8		
	4	37	2	Совмещенный с/у	3,9	3,9		3,9		
	4	37	3	Кухня	13,5	13,5		13,5		
	4	37	4	Жилая комната	16,5	16,5	16,5			
	4	37	5	Кладовая	2,8	2,8		2,8		
	<b>4</b>	<b>37</b>		<b>ИТОГО:</b>	<b>40,5</b>	<b>40,5</b>	<b>16,5</b>	<b>24,0</b>		
	4	38	1	Коридор	3,7	3,7		3,7		
	4	38	2	Кладовая	2,8	2,8		2,8		
	4	38	3	Жилая комната	12,5	12,5	12,5			
	4	38	4	Кухня	9,8	9,8		9,8		
	4	38	5	Совмещенный с/у	3,9	3,9		3,9		
	<b>4</b>	<b>38</b>		<b>ИТОГО:</b>	<b>32,7</b>	<b>32,7</b>	<b>12,5</b>	<b>20,2</b>		
	4	39	1	Коридор	3,9	3,9		3,9		
	4	39	2	Совмещенный с/у	3,9	3,9		3,9		
	4	39	3	Кухня	4,1	4,1		4,1		
	4	39	4	Жилая комната	15,2	15,2	15,2			
	4	39	5	Балкон	2,4				2,4	
	<b>4</b>	<b>39</b>		<b>ИТОГО:</b>	<b>29,5</b>	<b>27,1</b>	<b>15,2</b>	<b>11,9</b>	<b>2,4</b>	
	4	40	1	Коридор	4,6	4,6		4,6		
	4	40	2	Кладовая	2,4	2,4		2,4		
	4	40	3	Жилая комната	13,6	13,6	13,6			
	4	40	4	Кухня	10,9	10,9		10,9		
	4	40	5	Совмещенный с/у	3,9	3,9		3,9		
	4	40	6	Жилая комната	13,6	13,6	13,6			
	<b>4</b>	<b>40</b>		<b>ИТОГО:</b>	<b>49,0</b>	<b>49,0</b>	<b>27,2</b>	<b>21,8</b>		
	4	41	1	Коридор	4,2	4,2		4,2		
	4	41	2	Совмещенный с/у	3,9	3,9		3,9		
	4	41	3	Кухня	3,1	3,1		3,1		
	4	41	4	Жилая комната	11,0	11,0	11,0			
	<b>4</b>	<b>41</b>		<b>ИТОГО:</b>	<b>22,2</b>	<b>22,2</b>	<b>11,0</b>	<b>11,2</b>		
	4	42	1	Коридор	4,5	4,5		4,5		
	4	42	2	Жилая комната	15,2	15,2	15,2			
	4	42	3	Кухня	4,4	4,4		4,4		
	4	42	4	Совмещенный с/у	3,9	3,9		3,9		
	<b>4</b>	<b>42</b>		<b>ИТОГО:</b>	<b>28,0</b>	<b>28,0</b>	<b>15,2</b>	<b>12,8</b>		
	4	43	1	Коридор	7,1	7,1		7,1		
	4	43	2	Кухня	12,0	12,0		12,0		
	4	43	3	Жилая комната	16,9	16,9	16,9			
	4	43	4	Жилая комната	14,4	14,4	14,4			
	4	43	5	Ванная	2,9	2,9		2,9		
	4	43	6	С/у	1,6	1,6		1,6		
	4	43	7	Лоджия	2,6				2,6	
	<b>4</b>	<b>43</b>		<b>ИТОГО:</b>	<b>57,5</b>	<b>54,9</b>	<b>31,3</b>	<b>23,6</b>	<b>2,6</b>	
	4	44	1	Коридор	3,7	3,7		3,7		
	4	44	2	Кладовая	2,2	2,2		2,2		
	4	44	3	Жилая комната	14,5	14,5	14,5			
	4	44	4	Жилая комната	13,7	13,7	13,7			
	4	44	5	Кухня	4,5	4,5		4,5		
	4	44	6	Совмещенный с/у	4,0	4,0		4,0		
	4	44	7	Балкон	2,4				2,4	
	<b>4</b>	<b>44</b>		<b>ИТОГО:</b>	<b>45,0</b>	<b>42,6</b>	<b>28,2</b>	<b>14,4</b>	<b>2,4</b>	



Литера	№ Этажа	№ Помещения	№ Части помещения	Назначение части помещения	Площадь с учетом неотопливаемых частей помещений	Общая площадь жилого помещения	В том числе площадь			Примечание
							Жилая	Подсобная	Лоджий, балконов, террас, веранд	
	4	45	1	Коридор	4,0	4,0		4,0		
	4	45	2	Совмещенный с/у	3,9	3,9		3,9		
	4	45	3	Кухня	11,4	11,4		11,4		
	4	45	4	Жилая комната	17,8	17,8	17,8			
	<b>4</b>	<b>45</b>		<b>ИТОГО:</b>	<b>37,1</b>	<b>37,1</b>	<b>17,8</b>	<b>19,3</b>		
	4	46	1	Коридор	4,0	4,0		4,0		
	4	46	2	Кладовая	3,2	3,2		3,2		
	4	46	3	Жилая комната	17,2	17,2	17,2			
	4	46	4	Кухня	11,8	11,8		11,8		
	4	46	5	Совмещенный с/у	3,9	3,9		3,9		
	<b>4</b>	<b>46</b>		<b>ИТОГО:</b>	<b>40,1</b>	<b>40,1</b>	<b>17,2</b>	<b>22,9</b>		
	4	47	1	Коридор	8,5	8,5		8,5		
	4	47	2	Жилая комната	12,3	12,3	12,3			
	4	47	3	Кухня	5,4	5,4		5,4		
	4	47	4	Жилая комната	18,0	18,0	18,0			
	4	47	5	С/у	1,9	1,9		1,9		
	4	47	6	Совмещенный с/у	3,9	3,9		3,9		
	4	47	7	Жилая комната	12,0	12,0	12,0			
	4	47	8	Лоджия	3,9				3,9	
	<b>4</b>	<b>47</b>		<b>ИТОГО:</b>	<b>65,9</b>	<b>62,0</b>	<b>42,3</b>	<b>19,7</b>	<b>3,9</b>	
	4	48	1	Коридор	7,5	7,5		7,5		
	4	48	2	Кухня	11,9	11,9		11,9		
	4	48	3	Жилая комната	16,9	16,9	16,9			
	4	48	4	Жилая комната	11,1	11,1	11,1			
	4	48	5	Ванная	3,4	3,4		3,4		
	4	48	6	С/у	1,9	1,9		1,9		
	4	48	7	Лоджия	2,6				2,6	
	<b>4</b>	<b>48</b>		<b>ИТОГО:</b>	<b>55,3</b>	<b>52,7</b>	<b>28,0</b>	<b>24,7</b>	<b>2,6</b>	
	4	49	1	Коридор	3,7	3,7		3,7		
	4	49	2	Совмещенный с/у	3,9	3,9		3,9		
	4	49	3	Кухня	10,0	10,0		10,0		
	4	49	4	Жилая комната	12,5	12,5	12,5			
	4	49	5	Кладовая	2,8	2,8		2,8		
	4	49	6	Балкон	2,4				2,4	
	<b>4</b>	<b>49</b>		<b>ИТОГО:</b>	<b>35,3</b>	<b>32,9</b>	<b>12,5</b>	<b>20,4</b>	<b>2,4</b>	
	4	50	1	Коридор	3,7	3,7		3,7		
	4	50	2	Кладовая	2,8	2,8		2,8		
	4	50	3	Жилая комната	14,9	14,9	14,9			
	4	50	4	Кухня	19,8	19,8		19,8		
	4	50	5	Совмещенный с/у	4,0	4,0		4,0		
	<b>4</b>	<b>50</b>		<b>ИТОГО:</b>	<b>45,2</b>	<b>45,2</b>	<b>14,9</b>	<b>30,3</b>		
	4	223	1	Коридор	3,7	3,7		3,7		
	4	223	2	Совмещенный с/у	4,0	4,0		4,0		
	4	223	3	Кухня	4,5	4,5		4,5		
	4	223	4	Жилая комната	15,4	15,4	15,4			
	4	223	5	Жилая комната	15,0	15,0	15,0			
	4	223	6	Кладовая	2,8	2,8		2,8		
	4	223	7	Балкон	2,4				2,4	
	<b>4</b>	<b>223</b>		<b>ИТОГО:</b>	<b>47,8</b>	<b>45,4</b>	<b>30,4</b>	<b>15,0</b>	<b>2,4</b>	
	4	224	1	Коридор	3,8	3,8		3,8		
	4	224	2	Кладовая	2,8	2,8		2,8		

Литера	№ Этажа	№ Помещения	№ Части помещения	Назначение части помещения	Площадь с учетом неотопливаемых частей помещений	Общая площадь жилого помещения	В том числе площадь			Примечание
							Жилая	Подсобная	Лоджий, балконов, террас, веранд	
	4	224	3	Жилая комната	12,5	12,5	12,5			
	4	224	4	Кухня	9,8	9,8		9,8		
	4	224	5	Совмещенный с/у	3,9	3,9		3,9		
	<b>4</b>	<b>224</b>		<b>ИТОГО:</b>	<b>32,8</b>	<b>32,8</b>	<b>12,5</b>	<b>20,3</b>		
	4	225	1	Коридор	7,5	7,5		7,5		
	4	225	2	С/у	1,9	1,9		1,9		
	4	225	3	Ванная	3,4	3,4		3,4		
	4	225	4	Жилая комната	11,0	11,0	11,0			
	4	225	5	Жилая комната	17,0	17,0	17,0			
	4	225	6	Кухня	11,8	11,8		11,8		
	4	225	7	Лоджия	2,6				2,6	
	<b>4</b>	<b>225</b>		<b>ИТОГО:</b>	<b>55,2</b>	<b>52,6</b>	<b>28,0</b>	<b>24,6</b>	<b>2,6</b>	
	4	226	1	Коридор	9,4	9,4		9,4		
	4	226	2	Жилая комната	13,4	13,4	13,4			
	4	226	3	Ванная	3,9	3,9		3,9		
	4	226	4	С/у	1,9	1,9		1,9		
	4	226	5	Жилая комната	17,9	17,9	17,9			
	4	226	6	Кухня	13,2	13,2		13,2		
	4	226	7	Лоджия	3,6				3,6	
	<b>4</b>	<b>226</b>		<b>ИТОГО:</b>	<b>63,3</b>	<b>59,7</b>	<b>31,3</b>	<b>28,4</b>	<b>3,6</b>	
	4	227	1	Коридор	5,0	5,0		5,0		
	4	227	2	Совмещенный с/у	3,9	3,9		3,9		
	4	227	3	Кухня	11,5	11,5		11,5		
	4	227	4	Жилая комната	17,4	17,4	17,4			
	<b>4</b>	<b>227</b>		<b>ИТОГО:</b>	<b>37,8</b>	<b>37,8</b>	<b>17,4</b>	<b>20,4</b>		
	4	228	1	Коридор	3,9	3,9		3,9		
	4	228	2	Жилая комната	17,8	17,8	17,8			
	4	228	3	Кухня	11,4	11,4		11,4		
	4	228	4	Совмещенный с/у	3,9	3,9		3,9		
	<b>4</b>	<b>228</b>		<b>ИТОГО:</b>	<b>37,0</b>	<b>37,0</b>	<b>17,8</b>	<b>19,2</b>		
	4	229	1	Коридор	3,7	3,7		3,7		
	4	229	2	Совмещенный с/у	4,0	4,0		4,0		
	4	229	3	Кухня	4,5	4,5		4,5		
	4	229	4	Жилая комната	13,7	13,7	13,7			
	4	229	5	Жилая комната	14,4	14,4	14,4			
	4	229	6	Кладовая	2,3	2,3		2,3		
	4	229	7	Балкон	2,6				2,6	
	<b>4</b>	<b>229</b>		<b>ИТОГО:</b>	<b>45,2</b>	<b>42,6</b>	<b>28,1</b>	<b>14,5</b>	<b>2,6</b>	
	4	230	1	Коридор	7,2	7,2		7,2		
	4	230	2	С/у	1,6	1,6		1,6		
	4	230	3	Ванная	2,9	2,9		2,9		
	4	230	4	Жилая комната	11,7	11,7	11,7			
	4	230	5	Жилая комната	14,4	14,4	14,4			
	4	230	6	Кухня	12,0	12,0		12,0		
	4	230	7	Лоджия	2,7				2,7	
	<b>4</b>	<b>230</b>		<b>ИТОГО:</b>	<b>52,5</b>	<b>49,8</b>	<b>26,1</b>	<b>23,7</b>	<b>2,7</b>	
	4	231	1	Коридор	4,5	4,5		4,5		
	4	231	2	Совмещенный с/у	3,9	3,9		3,9		
	4	231	3	Кухня	4,4	4,4		4,4		
	4	231	4	Жилая комната	15,2	15,2	15,2			
	<b>4</b>	<b>231</b>		<b>ИТОГО:</b>	<b>28,0</b>	<b>28,0</b>	<b>15,2</b>	<b>12,8</b>		

Литера	№ Этажа	№ Помещения	№ Части помещения	Назначение части помещения	Площадь с учетом неотопливаемых частей помещений	Общая площадь жилого помещения	В том числе площадь			Примечание
							Жилая	Подсобная	Лоджий, балконов, террас, веранд	
	4	232	1	Коридор	4,5	4,5		4,5		
	4	232	2	Жилая комната	15,0	15,0	15,0			
	4	232	3	Кухня	4,4	4,4		4,4		
	4	232	4	Совмещенный с/у	3,9	3,9		3,9		
	<b>4</b>	<b>232</b>		<b>ИТОГО:</b>	<b>27,8</b>	<b>27,8</b>	<b>15,0</b>	<b>12,8</b>		
	4	233	1	Коридор	7,6	7,6		7,6		
	4	233	2	С/у	1,6	1,6		1,6		
	4	233	3	Кухня	13,7	13,7		13,7		
	4	233	4	Жилая комната	18,3	18,3	18,3			
	4	233	5	Кладовая	2,4	2,4		2,4		
	4	233	6	Жилая комната	13,5	13,5	13,5			
	4	233	7	Жилая комната	12,0	12,0	12,0			
	4	233	8	Ванная	2,9	2,9		2,9		
	4	233	9	Лоджия	3,0				3,0	
	<b>4</b>	<b>233</b>		<b>ИТОГО:</b>	<b>75,0</b>	<b>72,0</b>	<b>43,8</b>	<b>28,2</b>	<b>3,0</b>	
	4	234	1	Коридор	3,8	3,8		3,8		
	4	234	2	Совмещенный с/у	3,9	3,9		3,9		
	4	234	3	Кухня	9,8	9,8		9,8		
	4	234	4	Жилая комната	12,4	12,4	12,4			
	4	234	5	Кладовая	2,8	2,8		2,8		
	<b>4</b>	<b>234</b>		<b>ИТОГО:</b>	<b>32,7</b>	<b>32,7</b>	<b>12,4</b>	<b>20,3</b>		
	4	235	1	Коридор	3,9	3,9		3,9		
	4	235	2	Кладовая	2,7	2,7		2,7		
	4	235	3	Жилая комната	12,6	12,6	12,6			
	4	235	4	Кухня	9,7	9,7		9,7		
	4	235	5	Совмещенный с/у	3,9	3,9		3,9		
	<b>4</b>	<b>235</b>		<b>ИТОГО:</b>	<b>32,8</b>	<b>32,8</b>	<b>12,6</b>	<b>20,2</b>		
	4	411	1	Коридор	3,8	3,8		3,8		
	4	411	2	Совмещенный с/у	3,9	3,9		3,9		
	4	411	3	Кухня	9,9	9,9		9,9		
	4	411	4	Жилая комната	12,6	12,6	12,6			
	4	411	5	Кладовая	2,7	2,7		2,7		
	<b>4</b>	<b>411</b>		<b>ИТОГО:</b>	<b>32,9</b>	<b>32,9</b>	<b>12,6</b>	<b>20,3</b>		
	4	412	1	Коридор	3,9	3,9		3,9		
	4	412	2	Кладовая	2,7	2,7		2,7		
	4	412	3	Жилая комната	12,5	12,5	12,5			
	4	412	4	Кухня	9,9	9,9		9,9		
	4	412	5	Совмещенный с/у	3,9	3,9		3,9		
	<b>4</b>	<b>412</b>		<b>ИТОГО:</b>	<b>32,9</b>	<b>32,9</b>	<b>12,5</b>	<b>20,4</b>		
	4	413	1	Коридор	7,6	7,6		7,6		
	4	413	2	Ванная	2,9	2,9		2,9		
	4	413	3	Жилая комната	11,9	11,9	11,9			
	4	413	4	Жилая комната	13,6	13,6	13,6			
	4	413	5	Кладовая	2,4	2,4		2,4		
	4	413	6	Жилая комната	18,2	18,2	18,2			
	4	413	7	Кухня	13,8	13,8		13,8		
	4	413	8	С/у	1,6	1,6		1,6		
	4	413	9	Лоджия	3,0				3,0	
	<b>4</b>	<b>413</b>		<b>ИТОГО:</b>	<b>75,0</b>	<b>72,0</b>	<b>43,7</b>	<b>28,3</b>	<b>3,0</b>	
	4	414	1	Коридор	4,5	4,5		4,5		
	4	414	2	Совмещенный с/у	3,9	3,9		3,9		

Литера	№ Этажа	№ Помещения	№ Части помещения	Назначение части помещения	Площадь с учетом неотопливаемых частей помещений	Общая площадь жилого помещения	В том числе площадь			Примечание
							Жилая	Подсобная	Лоджий, балконов, террас, веранд	
	4	414	3	Кухня	4,4	4,4		4,4		
	4	414	4	Жилая комната	15,2	15,2	15,2			
	<b>4</b>	<b>414</b>		<b>ИТОГО:</b>	<b>28,0</b>	<b>28,0</b>	<b>15,2</b>	<b>12,8</b>		
	4	415	1	Коридор	4,5	4,5		4,5		
	4	415	2	Жилая комната	15,1	15,1	15,1			
	4	415	3	Кухня	4,4	4,4		4,4		
	4	415	4	Совмещенный с/у	3,9	3,9		3,9		
	<b>4</b>	<b>415</b>		<b>ИТОГО:</b>	<b>27,9</b>	<b>27,9</b>	<b>15,1</b>	<b>12,8</b>		
	4	416	1	Коридор	7,3	7,3		7,3		
	4	416	2	Кухня	11,9	11,9		11,9		
	4	416	3	Жилая комната	14,3	14,3	14,3			
	4	416	4	Жилая комната	11,7	11,7	11,7			
	4	416	5	Ванная	2,9	2,9		2,9		
	4	416	6	С/у	1,6	1,6		1,6		
	4	416	7	Лоджия	2,6				2,6	
	<b>4</b>	<b>416</b>		<b>ИТОГО:</b>	<b>52,3</b>	<b>49,7</b>	<b>26,0</b>	<b>23,7</b>	<b>2,6</b>	
	4	417	1	Коридор	3,7	3,7		3,7		
	4	417	2	Кладовая	2,3	2,3		2,3		
	4	417	3	Жилая комната	14,4	14,4	14,4			
	4	417	4	Жилая комната	13,6	13,6	13,6			
	4	417	5	Кухня	4,5	4,5		4,5		
	4	417	6	Совмещенный с/у	4,0	4,0		4,0		
	4	417	7	Балкон	2,3				2,3	
	<b>4</b>	<b>417</b>		<b>ИТОГО:</b>	<b>44,8</b>	<b>42,5</b>	<b>28,0</b>	<b>14,5</b>	<b>2,3</b>	
	4	418	1	Коридор	4,0	4,0		4,0		
	4	418	2	Совмещенный с/у	3,9	3,9		3,9		
	4	418	3	Кухня	11,4	11,4		11,4		
	4	418	4	Жилая комната	17,7	17,7	17,7			
	<b>4</b>	<b>418</b>		<b>ИТОГО:</b>	<b>37,0</b>	<b>37,0</b>	<b>17,7</b>	<b>19,3</b>		
	4	419	1	Коридор	5,0	5,0		5,0		
	4	419	2	Жилая комната	17,4	17,4	17,4			
	4	419	3	Кухня	11,4	11,4		11,4		
	4	419	4	Совмещенный с/у	3,9	3,9		3,9		
	<b>4</b>	<b>419</b>		<b>ИТОГО:</b>	<b>37,7</b>	<b>37,7</b>	<b>17,4</b>	<b>20,3</b>		
	4	420	1	Коридор	9,3	9,3		9,3		
	4	420	2	Кухня	13,3	13,3		13,3		
	4	420	3	Жилая комната	18,1	18,1	18,1			
	4	420	4	С/у	1,9	1,9		1,9		
	4	420	5	Ванная	3,9	3,9		3,9		
	4	420	6	Жилая комната	13,5	13,5	13,5			
	4	420	7	Лоджия	3,6				3,6	
	<b>4</b>	<b>420</b>		<b>ИТОГО:</b>	<b>63,6</b>	<b>60,0</b>	<b>31,6</b>	<b>28,4</b>	<b>3,6</b>	
	4	421	1	Коридор	7,6	7,6		7,6		
	4	421	2	Кухня	11,8	11,8		11,8		
	4	421	3	Жилая комната	17,0	17,0	17,0			
	4	421	4	Жилая комната	11,2	11,2	11,2			
	4	421	5	Ванная	3,4	3,4		3,4		
	4	421	6	С/у	1,9	1,9		1,9		
	4	421	7	Лоджия	2,6				2,6	
	<b>4</b>	<b>421</b>		<b>ИТОГО:</b>	<b>55,5</b>	<b>52,9</b>	<b>28,2</b>	<b>24,7</b>	<b>2,6</b>	
	4	422	1	Коридор	3,7	3,7		3,7		

Литера	№ Этажа	№ Помещения	№ Части помещения	Назначение части помещения	Площадь с учетом неотопливаемых частей помещений	Общая площадь жилого помещения	В том числе площадь			Примечание
							Жилая	Подсобная	Лоджий, балконов, террас, веранд	
	4	422	2	Совмещенный с/у	3,9	3,9		3,9		
	4	422	3	Кухня	9,8	9,8		9,8		
	4	422	4	Жилая комната	12,5	12,5	12,5			
	4	422	5	Кладовая	2,8	2,8		2,8		
	<b>4</b>	<b>422</b>		<b>ИТОГО:</b>	<b>32,7</b>	<b>32,7</b>	<b>12,5</b>	<b>20,2</b>		
	4	423	1	Коридор	3,7	3,7		3,7		
	4	423	2	Кладовая	2,8	2,8		2,8		
	4	423	3	Жилая комната	15,0	15,0	15,0			
	4	423	4	Жилая комната	15,7	15,7	15,7			
	4	423	5	Кухня	4,5	4,5		4,5		
	4	423	6	Совмещенный с/у	4,0	4,0		4,0		
	4	423	7	Балкон	2,4				2,4	
	<b>4</b>	<b>423</b>		<b>ИТОГО:</b>	<b>48,1</b>	<b>45,7</b>	<b>30,7</b>	<b>15,0</b>	<b>2,4</b>	
	4	603	1	Коридор	3,7	3,7		3,7		
	4	603	2	Совмещенный с/у	3,9	3,9		3,9		
	4	603	3	Кухня	19,8	19,8		19,8		
	4	603	4	Жилая комната	14,9	14,9	14,9			
	4	603	5	Кладовая	2,8	2,8		2,8		
	<b>4</b>	<b>603</b>		<b>ИТОГО:</b>	<b>45,1</b>	<b>45,1</b>	<b>14,9</b>	<b>30,2</b>		
	4	604	1	Коридор	3,7	3,7		3,7		
	4	604	2	Кладовая	2,8	2,8		2,8		
	4	604	3	Жилая комната	12,6	12,6	12,6			
	4	604	4	Кухня	10,0	10,0		10,0		
	4	604	5	Совмещенный с/у	3,9	3,9		3,9		
	4	604	6	Балкон	2,4				2,4	
	<b>4</b>	<b>604</b>		<b>ИТОГО:</b>	<b>35,4</b>	<b>33,0</b>	<b>12,6</b>	<b>20,4</b>	<b>2,4</b>	
	4	605	1	Коридор	7,6	7,6		7,6		
	4	605	2	С/у	1,9	1,9		1,9		
	4	605	3	Ванная	3,4	3,4		3,4		
	4	605	4	Жилая комната	11,2	11,2	11,2			
	4	605	5	Жилая комната	17,0	17,0	17,0			
	4	605	6	Кухня	11,9	11,9		11,9		
	4	605	7	Лоджия	2,6				2,6	
	<b>4</b>	<b>605</b>		<b>ИТОГО:</b>	<b>55,6</b>	<b>53,0</b>	<b>28,2</b>	<b>24,8</b>	<b>2,6</b>	
	4	606	1	Коридор	8,6	8,6		8,6		
	4	606	2	Жилая комната	12,0	12,0	12,0			
	4	606	3	Совмещенный с/у	3,9	3,9		3,9		
	4	606	4	С/у	1,9	1,9		1,9		
	4	606	5	Жилая комната	17,8	17,8	17,8			
	4	606	6	Жилая комната	12,1	12,1	12,1			
	4	606	7	Кухня	5,4	5,4		5,4		
	4	606	8	Лоджия	3,9				3,9	
	<b>4</b>	<b>606</b>		<b>ИТОГО:</b>	<b>65,6</b>	<b>61,7</b>	<b>41,9</b>	<b>19,8</b>	<b>3,9</b>	
	4	607	1	Коридор	4,0	4,0		4,0		
	4	607	2	Совмещенный с/у	3,9	3,9		3,9		
	4	607	3	Кухня	11,8	11,8		11,8		
	4	607	4	Жилая комната	17,2	17,2	17,2			
	4	607	5	Кладовая	3,3	3,3		3,3		
	<b>4</b>	<b>607</b>		<b>ИТОГО:</b>	<b>40,2</b>	<b>40,2</b>	<b>17,2</b>	<b>23,0</b>		
	4	608	1	Коридор	4,0	4,0		4,0		
	4	608	2	Жилая комната	17,7	17,7	17,7			

Литера	№ Этажа	№ Помещения	№ Части помещения	Назначение части помещения	Площадь с учетом неотопливаемых частей помещений	Общая площадь жилого помещения	В том числе площадь			Примечание
							Жилая	Подсобная	Лоджий, балконов, террас, веранд	
	4	608	3	Кухня	11,4	11,4		11,4		
	4	608	4	Совмещенный с/у	3,9	3,9		3,9		
	<b>4</b>	<b>608</b>		<b>ИТОГО:</b>	<b>37,0</b>	<b>37,0</b>	<b>17,7</b>	<b>19,3</b>		
	4	609	1	Коридор	3,8	3,8		3,8		
	4	609	2	Совмещенный с/у	4,0	4,0		4,0		
	4	609	3	Кухня	4,5	4,5		4,5		
	4	609	4	Жилая комната	13,7	13,7	13,7			
	4	609	5	Жилая комната	14,3	14,3	14,3			
	4	609	6	Кладовая	2,3	2,3		2,3		
	4	609	7	Балкон	2,4				2,4	
	<b>4</b>	<b>609</b>		<b>ИТОГО:</b>	<b>45,0</b>	<b>42,6</b>	<b>28,0</b>	<b>14,6</b>	<b>2,4</b>	
	4	610	1	Коридор	7,3	7,3		7,3		
	4	610	2	С/у	1,6	1,6		1,6		
	4	610	3	Ванная	2,9	2,9		2,9		
	4	610	4	Жилая комната	14,3	14,3	14,3			
	4	610	5	Жилая комната	17,0	17,0	17,0			
	4	610	6	Кухня	12,1	12,1		12,1		
	4	610	7	Лоджия	2,6				2,6	
	<b>4</b>	<b>610</b>		<b>ИТОГО:</b>	<b>57,8</b>	<b>55,2</b>	<b>31,3</b>	<b>23,9</b>	<b>2,6</b>	
	4	611	1	Коридор	4,5	4,5		4,5		
	4	611	2	Совмещенный с/у	3,9	3,9		3,9		
	4	611	3	Кухня	4,4	4,4		4,4		
	4	611	4	Жилая комната	15,1	15,1	15,1			
	<b>4</b>	<b>611</b>		<b>ИТОГО:</b>	<b>27,9</b>	<b>27,9</b>	<b>15,1</b>	<b>12,8</b>		
	4	612	1	Коридор	4,2	4,2		4,2		
	4	612	2	Жилая комната	11,1	11,1	11,1			
	4	612	3	Кухня	3,1	3,1		3,1		
	4	612	4	Совмещенный с/у	3,9	3,9		3,9		
	<b>4</b>	<b>612</b>		<b>ИТОГО:</b>	<b>22,3</b>	<b>22,3</b>	<b>11,1</b>	<b>11,2</b>		
	4	613	1	Коридор	4,5	4,5		4,5		
	4	613	2	Совмещенный с/у	3,9	3,9		3,9		
	4	613	3	Кухня	10,9	10,9		10,9		
	4	613	4	Жилая комната	13,5	13,5	13,5			
	4	613	5	Кладовая	2,4	2,4		2,4		
	4	613	6	Жилая комната	13,5	13,5	13,5			
	<b>4</b>	<b>613</b>		<b>ИТОГО:</b>	<b>48,7</b>	<b>48,7</b>	<b>27,0</b>	<b>21,7</b>		
	4	614	1	Коридор	3,9	3,9		3,9		
	4	614	2	Жилая комната	15,2	15,2	15,2			
	4	614	3	Кухня	4,1	4,1		4,1		
	4	614	4	Совмещенный с/у	3,9	3,9		3,9		
	4	614	5	Балкон	2,3				2,3	
	<b>4</b>	<b>614</b>		<b>ИТОГО:</b>	<b>29,4</b>	<b>27,1</b>	<b>15,2</b>	<b>11,9</b>	<b>2,3</b>	
	4	615	1	Коридор	3,7	3,7		3,7		
	4	615	2	Совмещенный с/у	3,9	3,9		3,9		
	4	615	3	Кухня	9,9	9,9		9,9		
	4	615	4	Жилая комната	12,6	12,6	12,6			
	4	615	5	Кладовая	2,9	2,9		2,9		
	<b>4</b>	<b>615</b>		<b>ИТОГО:</b>	<b>33,0</b>	<b>33,0</b>	<b>12,6</b>	<b>20,4</b>		
	4	616	1	Коридор	3,7	3,7		3,7		
	4	616	2	Кладовая	2,8	2,8		2,8		
	4	616	3	Жилая комната	16,3	16,3	16,3			

Литера	№ Этажа	№ Помещения	№ Части помещения	Назначение части помещения	Площадь с учетом неотапливаемых частей помещений	Общая площадь жилого помещения	В том числе площадь			Примечание
							Жилая	Подсобная	Лоджий, балконов, террас, веранд	
	4	616	4	Кухня	13,5	13,5		13,5		
	4	616	5	Совмещенный с/у	3,9	3,9		3,9		
	<b>4</b>	<b>616</b>		<b>ИТОГО:</b>	<b>40,2</b>	<b>40,2</b>	<b>16,3</b>	<b>23,9</b>		
	<b>4</b>			<b>ИТОГО ПО КВ:</b>	<b>2302,8</b>	<b>2236,9</b>	<b>1160,7</b>	<b>1076,2</b>	<b>65,9</b>	
	4	моп.1	1	Лестничная клетка ЛВ-1	12,8					
	4	моп.1	2	Межквартирный коридор	69,9					
	4	моп.1	3	Лифтовой холл	9,4					
	<b>4</b>	<b>моп.1</b>		<b>ИТОГО:</b>	<b>92,1</b>					
	4	моп.2	1	Лифтовой холл	9,3					
	4	моп.2	2	Лестничная клетка ЛВ-2	13,0					
	4	моп.2	3	Межквартирный коридор	63,2					
	<b>4</b>	<b>моп.2</b>		<b>ИТОГО:</b>	<b>85,5</b>					
	4	моп.3	1	Лестничная клетка ЛВ-3	13,0					
	4	моп.3	2	Лифтовой холл	9,4					
	4	моп.3	3	Межквартирный коридор	63,6					
	<b>4</b>	<b>моп.3</b>		<b>ИТОГО:</b>	<b>86,0</b>					
	4	моп.4	1	Лестничная клетка ЛВ-4	13,0					
	4	моп.4	2	Лифтовой холл	9,5					
	4	моп.4	3	Межквартирный коридор	70,4					
	<b>4</b>	<b>моп.4</b>		<b>ИТОГО:</b>	<b>92,9</b>					
	<b>4</b>			<b>ИТОГО ПО МОП:</b>	<b>356,5</b>					
	<b>4</b>			<b>ИТОГО ПО ЭТАЖУ:</b>	<b>2659,3</b>	<b>2236,9</b>	<b>1160,7</b>	<b>1076,2</b>	<b>65,9</b>	

Литера	№ Этажа	№ Помещения	№ Части помещения	Назначение части помещения	Площадь с учетом неотопливаемых частей помещений	Общая площадь жилого помещения	В том числе площадь			Примечание
							Жилая	Подсобная	Лоджий, балконов, террас, веранд	
	5	51	1	Коридор	3,8	3,8		3,8		
	5	51	2	Совмещенный с/у	3,9	3,9		3,9		
	5	51	3	Кухня	13,5	13,5		13,5		
	5	51	4	Жилая комната	16,5	16,5	16,5			
	5	51	5	Кладовая	2,8	2,8		2,8		
	<b>5</b>	<b>51</b>		<b>ИТОГО:</b>	<b>40,5</b>	<b>40,5</b>	<b>16,5</b>	<b>24,0</b>		
	5	52	1	Коридор	3,7	3,7		3,7		
	5	52	2	Кладовая	2,8	2,8		2,8		
	5	52	3	Жилая комната	12,5	12,5	12,5			
	5	52	4	Кухня	9,8	9,8		9,8		
	5	52	5	Совмещенный с/у	3,9	3,9		3,9		
	<b>5</b>	<b>52</b>		<b>ИТОГО:</b>	<b>32,7</b>	<b>32,7</b>	<b>12,5</b>	<b>20,2</b>		
	5	53	1	Коридор	3,9	3,9		3,9		
	5	53	2	Совмещенный с/у	3,9	3,9		3,9		
	5	53	3	Кухня	4,1	4,1		4,1		
	5	53	4	Жилая комната	15,2	15,2	15,2			
	5	53	5	Балкон	2,4				2,4	
	<b>5</b>	<b>53</b>		<b>ИТОГО:</b>	<b>29,5</b>	<b>27,1</b>	<b>15,2</b>	<b>11,9</b>	<b>2,4</b>	
	5	54	1	Коридор	4,6	4,6		4,6		
	5	54	2	Кладовая	2,4	2,4		2,4		
	5	54	3	Жилая комната	13,6	13,6	13,6			
	5	54	4	Кухня	10,9	10,9		10,9		
	5	54	5	Совмещенный с/у	3,9	3,9		3,9		
	5	54	6	Жилая комната	13,6	13,6	13,6			
	<b>5</b>	<b>54</b>		<b>ИТОГО:</b>	<b>49,0</b>	<b>49,0</b>	<b>27,2</b>	<b>21,8</b>		
	5	55	1	Коридор	4,2	4,2		4,2		
	5	55	2	Совмещенный с/у	3,9	3,9		3,9		
	5	55	3	Кухня	3,1	3,1		3,1		
	5	55	4	Жилая комната	11,0	11,0	11,0			
	<b>5</b>	<b>55</b>		<b>ИТОГО:</b>	<b>22,2</b>	<b>22,2</b>	<b>11,0</b>	<b>11,2</b>		
	5	56	1	Коридор	4,5	4,5		4,5		
	5	56	2	Жилая комната	15,2	15,2	15,2			
	5	56	3	Кухня	4,4	4,4		4,4		
	5	56	4	Совмещенный с/у	3,9	3,9		3,9		
	<b>5</b>	<b>56</b>		<b>ИТОГО:</b>	<b>28,0</b>	<b>28,0</b>	<b>15,2</b>	<b>12,8</b>		
	5	57	1	Коридор	7,1	7,1		7,1		
	5	57	2	Кухня	12,0	12,0		12,0		
	5	57	3	Жилая комната	16,9	16,9	16,9			
	5	57	4	Жилая комната	14,4	14,4	14,4			
	5	57	5	Ванная	2,9	2,9		2,9		
	5	57	6	С/у	1,6	1,6		1,6		
	5	57	7	Лоджия	2,6				2,6	
	<b>5</b>	<b>57</b>		<b>ИТОГО:</b>	<b>57,5</b>	<b>54,9</b>	<b>31,3</b>	<b>23,6</b>	<b>2,6</b>	
	5	58	1	Коридор	3,7	3,7		3,7		
	5	58	2	Кладовая	2,2	2,2		2,2		
	5	58	3	Жилая комната	14,5	14,5	14,5			
	5	58	4	Жилая комната	13,7	13,7	13,7			
	5	58	5	Кухня	4,5	4,5		4,5		
	5	58	6	Совмещенный с/у	4,0	4,0		4,0		
	5	58	7	Балкон	2,4				2,4	
	<b>5</b>	<b>58</b>		<b>ИТОГО:</b>	<b>45,0</b>	<b>42,6</b>	<b>28,2</b>	<b>14,4</b>	<b>2,4</b>	



Литера	№ Этажа	№ Помещения	№ Части помещения	Назначение части помещения	Площадь с учетом неотопливаемых частей помещений	Общая площадь жилого помещения	В том числе площадь			Примечание
							Жилая	Подсобная	Лоджий, балконов, террас, веранд	
	5	59	1	Коридор	4,0	4,0		4,0		
	5	59	2	Совмещенный с/у	3,9	3,9		3,9		
	5	59	3	Кухня	11,4	11,4		11,4		
	5	59	4	Жилая комната	17,8	17,8	17,8			
	<b>5</b>	<b>59</b>		<b>ИТОГО:</b>	<b>37,1</b>	<b>37,1</b>	<b>17,8</b>	<b>19,3</b>		
	5	60	1	Коридор	4,0	4,0		4,0		
	5	60	2	Кладовая	3,2	3,2		3,2		
	5	60	3	Жилая комната	17,2	17,2	17,2			
	5	60	4	Кухня	11,8	11,8		11,8		
	5	60	5	Совмещенный с/у	3,9	3,9		3,9		
	<b>5</b>	<b>60</b>		<b>ИТОГО:</b>	<b>40,1</b>	<b>40,1</b>	<b>17,2</b>	<b>22,9</b>		
	5	61	1	Коридор	8,5	8,5		8,5		
	5	61	2	Жилая комната	12,3	12,3	12,3			
	5	61	3	Кухня	5,4	5,4		5,4		
	5	61	4	Жилая комната	18,0	18,0	18,0			
	5	61	5	С/у	1,9	1,9		1,9		
	5	61	6	Совмещенный с/у	3,9	3,9		3,9		
	5	61	7	Жилая комната	12,0	12,0	12,0			
	5	61	8	Лоджия	3,9				3,9	
	<b>5</b>	<b>61</b>		<b>ИТОГО:</b>	<b>65,9</b>	<b>62,0</b>	<b>42,3</b>	<b>19,7</b>	<b>3,9</b>	
	5	62	1	Коридор	7,5	7,5		7,5		
	5	62	2	Кухня	11,9	11,9		11,9		
	5	62	3	Жилая комната	16,9	16,9	16,9			
	5	62	4	Жилая комната	11,1	11,1	11,1			
	5	62	5	Ванная	3,4	3,4		3,4		
	5	62	6	С/у	1,9	1,9		1,9		
	5	62	7	Лоджия	2,6				2,6	
	<b>5</b>	<b>62</b>		<b>ИТОГО:</b>	<b>55,3</b>	<b>52,7</b>	<b>28,0</b>	<b>24,7</b>	<b>2,6</b>	
	5	63	1	Коридор	3,7	3,7		3,7		
	5	63	2	Совмещенный с/у	3,9	3,9		3,9		
	5	63	3	Кухня	10,0	10,0		10,0		
	5	63	4	Жилая комната	12,5	12,5	12,5			
	5	63	5	Кладовая	2,8	2,8		2,8		
	5	63	6	Балкон	2,4				2,4	
	<b>5</b>	<b>63</b>		<b>ИТОГО:</b>	<b>35,3</b>	<b>32,9</b>	<b>12,5</b>	<b>20,4</b>	<b>2,4</b>	
	5	64	1	Коридор	3,7	3,7		3,7		
	5	64	2	Кладовая	2,8	2,8		2,8		
	5	64	3	Жилая комната	14,9	14,9	14,9			
	5	64	4	Кухня	19,8	19,8		19,8		
	5	64	5	Совмещенный с/у	4,0	4,0		4,0		
	<b>5</b>	<b>64</b>		<b>ИТОГО:</b>	<b>45,2</b>	<b>45,2</b>	<b>14,9</b>	<b>30,3</b>		
	5	236	1	Коридор	3,7	3,7		3,7		
	5	236	2	Совмещенный с/у	4,0	4,0		4,0		
	5	236	3	Кухня	4,5	4,5		4,5		
	5	236	4	Жилая комната	15,4	15,4	15,4			
	5	236	5	Жилая комната	15,0	15,0	15,0			
	5	236	6	Кладовая	2,8	2,8		2,8		
	5	236	7	Балкон	2,4				2,4	
	<b>5</b>	<b>236</b>		<b>ИТОГО:</b>	<b>47,8</b>	<b>45,4</b>	<b>30,4</b>	<b>15,0</b>	<b>2,4</b>	
	5	237	1	Коридор	3,8	3,8		3,8		
	5	237	2	Кладовая	2,8	2,8		2,8		

Литера	№ Этажа	№ Помещения	№ Части помещения	Назначение части помещения	Площадь с учетом неотопливаемых частей помещений	Общая площадь жилого помещения	В том числе площадь			Примечание
							Жилая	Подсобная	Лоджий, балконов, террас, веранд	
	5	237	3	Жилая комната	12,5	12,5	12,5			
	5	237	4	Кухня	9,8	9,8		9,8		
	5	237	5	Совмещенный с/у	3,9	3,9		3,9		
	<b>5</b>	<b>237</b>		<b>ИТОГО:</b>	<b>32,8</b>	<b>32,8</b>	<b>12,5</b>	<b>20,3</b>		
	5	238	1	Коридор	7,5	7,5		7,5		
	5	238	2	С/у	1,9	1,9		1,9		
	5	238	3	Ванная	3,4	3,4		3,4		
	5	238	4	Жилая комната	11,0	11,0	11,0			
	5	238	5	Жилая комната	17,0	17,0	17,0			
	5	238	6	Кухня	11,8	11,8		11,8		
	5	238	7	Лоджия	2,6				2,6	
	<b>5</b>	<b>238</b>		<b>ИТОГО:</b>	<b>55,2</b>	<b>52,6</b>	<b>28,0</b>	<b>24,6</b>	<b>2,6</b>	
	5	239	1	Коридор	9,4	9,4		9,4		
	5	239	2	Жилая комната	13,4	13,4	13,4			
	5	239	3	Ванная	3,9	3,9		3,9		
	5	239	4	С/у	1,9	1,9		1,9		
	5	239	5	Жилая комната	17,9	17,9	17,9			
	5	239	6	Кухня	13,2	13,2		13,2		
	5	239	7	Лоджия	3,6				3,6	
	<b>5</b>	<b>239</b>		<b>ИТОГО:</b>	<b>63,3</b>	<b>59,7</b>	<b>31,3</b>	<b>28,4</b>	<b>3,6</b>	
	5	240	1	Коридор	5,0	5,0		5,0		
	5	240	2	Совмещенный с/у	3,9	3,9		3,9		
	5	240	3	Кухня	11,5	11,5		11,5		
	5	240	4	Жилая комната	17,4	17,4	17,4			
	<b>5</b>	<b>240</b>		<b>ИТОГО:</b>	<b>37,8</b>	<b>37,8</b>	<b>17,4</b>	<b>20,4</b>		
	5	241	1	Коридор	3,9	3,9		3,9		
	5	241	2	Жилая комната	17,8	17,8	17,8			
	5	241	3	Кухня	11,4	11,4		11,4		
	5	241	4	Совмещенный с/у	3,9	3,9		3,9		
	<b>5</b>	<b>241</b>		<b>ИТОГО:</b>	<b>37,0</b>	<b>37,0</b>	<b>17,8</b>	<b>19,2</b>		
	5	242	1	Коридор	3,7	3,7		3,7		
	5	242	2	Совмещенный с/у	4,0	4,0		4,0		
	5	242	3	Кухня	4,5	4,5		4,5		
	5	242	4	Жилая комната	13,7	13,7	13,7			
	5	242	5	Жилая комната	14,4	14,4	14,4			
	5	242	6	Кладовая	2,3	2,3		2,3		
	5	242	7	Балкон	2,4				2,4	
	<b>5</b>	<b>242</b>		<b>ИТОГО:</b>	<b>45,0</b>	<b>42,6</b>	<b>28,1</b>	<b>14,5</b>	<b>2,4</b>	
	5	243	1	Коридор	7,2	7,2		7,2		
	5	243	2	С/у	1,6	1,6		1,6		
	5	243	3	Ванная	2,9	2,9		2,9		
	5	243	4	Жилая комната	11,7	11,7	11,7			
	5	243	5	Жилая комната	14,4	14,4	14,4			
	5	243	6	Кухня	12,0	12,0		12,0		
	5	243	7	Лоджия	2,7				2,7	
	<b>5</b>	<b>243</b>		<b>ИТОГО:</b>	<b>52,5</b>	<b>49,8</b>	<b>26,1</b>	<b>23,7</b>	<b>2,7</b>	
	5	244	1	Коридор	4,5	4,5		4,5		
	5	244	2	Совмещенный с/у	3,9	3,9		3,9		
	5	244	3	Кухня	4,4	4,4		4,4		
	5	244	4	Жилая комната	15,2	15,2	15,2			
	<b>5</b>	<b>244</b>		<b>ИТОГО:</b>	<b>28,0</b>	<b>28,0</b>	<b>15,2</b>	<b>12,8</b>		

Литера	№ Этажа	№ Помещения	№ Части помещения	Назначение части помещения	Площадь с учетом неотопливаемых частей помещений	Общая площадь жилого помещения	В том числе площадь			Примечание
							Жилая	Подсобная	Лоджий, балконов, террас, веранд	
	5	245	1	Коридор	4,5	4,5		4,5		
	5	245	2	Жилая комната	15,0	15,0	15,0			
	5	245	3	Кухня	4,4	4,4		4,4		
	5	245	4	Совмещенный с/у	3,9	3,9		3,9		
	<b>5</b>	<b>245</b>		<b>ИТОГО:</b>	<b>27,8</b>	<b>27,8</b>	<b>15,0</b>	<b>12,8</b>		
	5	246	1	Коридор	7,6	7,6		7,6		
	5	246	2	С/у	1,6	1,6		1,6		
	5	246	3	Кухня	13,7	13,7		13,7		
	5	246	4	Жилая комната	18,3	18,3	18,3			
	5	246	5	Кладовая	2,4	2,4		2,4		
	5	246	6	Жилая комната	13,5	13,5	13,5			
	5	246	7	Жилая комната	12,0	12,0	12,0			
	5	246	8	Ванная	2,9	2,9		2,9		
	5	246	9	Лоджия	3,0				3,0	
	<b>5</b>	<b>246</b>		<b>ИТОГО:</b>	<b>75,0</b>	<b>72,0</b>	<b>43,8</b>	<b>28,2</b>	<b>3,0</b>	
	5	247	1	Коридор	3,8	3,8		3,8		
	5	247	2	Совмещенный с/у	3,9	3,9		3,9		
	5	247	3	Кухня	9,8	9,8		9,8		
	5	247	4	Жилая комната	12,4	12,4	12,4			
	5	247	5	Кладовая	2,8	2,8		2,8		
	<b>5</b>	<b>247</b>		<b>ИТОГО:</b>	<b>32,7</b>	<b>32,7</b>	<b>12,4</b>	<b>20,3</b>		
	5	248	1	Коридор	3,9	3,9		3,9		
	5	248	2	Кладовая	2,7	2,7		2,7		
	5	248	3	Жилая комната	12,6	12,6	12,6			
	5	248	4	Кухня	9,7	9,7		9,7		
	5	248	5	Совмещенный с/у	3,9	3,9		3,9		
	<b>5</b>	<b>248</b>		<b>ИТОГО:</b>	<b>32,8</b>	<b>32,8</b>	<b>12,6</b>	<b>20,2</b>		
	5	424	1	Коридор	3,8	3,8		3,8		
	5	424	2	Совмещенный с/у	3,9	3,9		3,9		
	5	424	3	Кухня	9,9	9,9		9,9		
	5	424	4	Жилая комната	12,6	12,6	12,6			
	5	424	5	Кладовая	2,7	2,7		2,7		
	<b>5</b>	<b>424</b>		<b>ИТОГО:</b>	<b>32,9</b>	<b>32,9</b>	<b>12,6</b>	<b>20,3</b>		
	5	425	1	Коридор	3,9	3,9		3,9		
	5	425	2	Кладовая	2,7	2,7		2,7		
	5	425	3	Жилая комната	12,5	12,5	12,5			
	5	425	4	Кухня	9,9	9,9		9,9		
	5	425	5	Совмещенный с/у	3,9	3,9		3,9		
	<b>5</b>	<b>425</b>		<b>ИТОГО:</b>	<b>32,9</b>	<b>32,9</b>	<b>12,5</b>	<b>20,4</b>		
	5	426	1	Коридор	7,6	7,6		7,6		
	5	426	2	Ванная	2,9	2,9		2,9		
	5	426	3	Жилая комната	11,9	11,9	11,9			
	5	426	4	Жилая комната	13,6	13,6	13,6			
	5	426	5	Кладовая	2,4	2,4		2,4		
	5	426	6	Жилая комната	18,2	18,2	18,2			
	5	426	7	Кухня	13,8	13,8		13,8		
	5	426	8	С/у	1,6	1,6		1,6		
	5	426	9	Лоджия	3,0				3,0	
	<b>5</b>	<b>426</b>		<b>ИТОГО:</b>	<b>75,0</b>	<b>72,0</b>	<b>43,7</b>	<b>28,3</b>	<b>3,0</b>	
	5	427	1	Коридор	4,5	4,5		4,5		
	5	427	2	Совмещенный с/у	3,9	3,9		3,9		

Литера	№ Этажа	№ Помещения	№ Части помещения	Назначение части помещения	Площадь с учетом неотопливаемых частей помещений	Общая площадь жилого помещения	В том числе площадь			Примечание
							Жилая	Подсобная	Лоджий, балконов, террас, веранд	
	5	427	3	Кухня	4,4	4,4		4,4		
	5	427	4	Жилая комната	15,2	15,2	15,2			
	<b>5</b>	<b>427</b>		<b>ИТОГО:</b>	<b>28,0</b>	<b>28,0</b>	<b>15,2</b>	<b>12,8</b>		
	5	428	1	Коридор	4,5	4,5		4,5		
	5	428	2	Жилая комната	15,1	15,1	15,1			
	5	428	3	Кухня	4,4	4,4		4,4		
	5	428	4	Совмещенный с/у	3,9	3,9		3,9		
	<b>5</b>	<b>428</b>		<b>ИТОГО:</b>	<b>27,9</b>	<b>27,9</b>	<b>15,1</b>	<b>12,8</b>		
	5	429	1	Коридор	7,3	7,3		7,3		
	5	429	2	Кухня	11,9	11,9		11,9		
	5	429	3	Жилая комната	14,3	14,3	14,3			
	5	429	4	Жилая комната	11,7	11,7	11,7			
	5	429	5	Ванная	2,9	2,9		2,9		
	5	429	6	С/у	1,6	1,6		1,6		
	5	429	7	Лоджия	2,6				2,6	
	<b>5</b>	<b>429</b>		<b>ИТОГО:</b>	<b>52,3</b>	<b>49,7</b>	<b>26,0</b>	<b>23,7</b>	<b>2,6</b>	
	5	430	1	Коридор	3,7	3,7		3,7		
	5	430	2	Кладовая	2,3	2,3		2,3		
	5	430	3	Жилая комната	14,4	14,4	14,4			
	5	430	4	Жилая комната	13,6	13,6	13,6			
	5	430	5	Кухня	4,5	4,5		4,5		
	5	430	6	Совмещенный с/у	4,0	4,0		4,0		
	5	430	7	Балкон	2,3				2,3	
	<b>5</b>	<b>430</b>		<b>ИТОГО:</b>	<b>44,8</b>	<b>42,5</b>	<b>28,0</b>	<b>14,5</b>	<b>2,3</b>	
	5	431	1	Коридор	4,0	4,0		4,0		
	5	431	2	Совмещенный с/у	3,9	3,9		3,9		
	5	431	3	Кухня	11,4	11,4		11,4		
	5	431	4	Жилая комната	17,7	17,7	17,7			
	<b>5</b>	<b>431</b>		<b>ИТОГО:</b>	<b>37,0</b>	<b>37,0</b>	<b>17,7</b>	<b>19,3</b>		
	5	432	1	Коридор	5,0	5,0		5,0		
	5	432	2	Жилая комната	17,4	17,4	17,4			
	5	432	3	Кухня	11,4	11,4		11,4		
	5	432	4	Совмещенный с/у	3,9	3,9		3,9		
	<b>5</b>	<b>432</b>		<b>ИТОГО:</b>	<b>37,7</b>	<b>37,7</b>	<b>17,4</b>	<b>20,3</b>		
	5	433	1	Коридор	9,3	9,3		9,3		
	5	433	2	Кухня	13,5	13,5		13,5		
	5	433	3	Жилая комната	18,1	18,1	18,1			
	5	433	4	С/у	1,9	1,9		1,9		
	5	433	5	Ванная	3,9	3,9		3,9		
	5	433	6	Жилая комната	13,4	13,4	13,4			
	5	433	7	Лоджия	3,6				3,6	
	<b>5</b>	<b>433</b>		<b>ИТОГО:</b>	<b>63,7</b>	<b>60,1</b>	<b>31,5</b>	<b>28,6</b>	<b>3,6</b>	
	5	434	1	Коридор	7,6	7,6		7,6		
	5	434	2	Кухня	11,8	11,8		11,8		
	5	434	3	Жилая комната	17,0	17,0	17,0			
	5	434	4	Жилая комната	11,2	11,2	11,2			
	5	434	5	Ванная	3,4	3,4		3,4		
	5	434	6	С/у	1,9	1,9		1,9		
	5	434	7	Лоджия	2,6				2,6	
	<b>5</b>	<b>434</b>		<b>ИТОГО:</b>	<b>55,5</b>	<b>52,9</b>	<b>28,2</b>	<b>24,7</b>	<b>2,6</b>	
	5	435	1	Коридор	3,7	3,7		3,7		

Литера	№ Этажа	№ Помещения	№ Части помещения	Назначение части помещения	Площадь с учетом неотопливаемых частей помещений	Общая площадь жилого помещения	В том числе площадь			Примечание
							Жилая	Подсобная	Лоджий, балконов, террас, веранд	
	5	435	2	Совмещенный с/у	3,9	3,9		3,9		
	5	435	3	Кухня	9,8	9,8		9,8		
	5	435	4	Жилая комната	12,5	12,5	12,5			
	5	435	5	Кладовая	2,8	2,8		2,8		
	<b>5</b>	<b>435</b>		<b>ИТОГО:</b>	<b>32,7</b>	<b>32,7</b>	<b>12,5</b>	<b>20,2</b>		
	5	436	1	Коридор	3,7	3,7		3,7		
	5	436	2	Кладовая	2,8	2,8		2,8		
	5	436	3	Жилая комната	15,0	15,0	15,0			
	5	436	4	Жилая комната	15,7	15,7	15,7			
	5	436	5	Кухня	4,5	4,5		4,5		
	5	436	6	Совмещенный с/у	4,0	4,0		4,0		
	5	436	7	Балкон	2,4				2,4	
	<b>5</b>	<b>436</b>		<b>ИТОГО:</b>	<b>48,1</b>	<b>45,7</b>	<b>30,7</b>	<b>15,0</b>	<b>2,4</b>	
	5	617	1	Коридор	3,7	3,7		3,7		
	5	617	2	Совмещенный с/у	3,9	3,9		3,9		
	5	617	3	Кухня	19,9	19,9		19,9		
	5	617	4	Жилая комната	14,9	14,9	14,9			
	5	617	5	Кладовая	2,8	2,8		2,8		
	<b>5</b>	<b>617</b>		<b>ИТОГО:</b>	<b>45,2</b>	<b>45,2</b>	<b>14,9</b>	<b>30,3</b>		
	5	618	1	Коридор	3,7	3,7		3,7		
	5	618	2	Кладовая	2,8	2,8		2,8		
	5	618	3	Жилая комната	12,6	12,6	12,6			
	5	618	4	Кухня	10,0	10,0		10,0		
	5	618	5	Совмещенный с/у	3,9	3,9		3,9		
	5	618	6	Балкон	2,4				2,4	
	<b>5</b>	<b>618</b>		<b>ИТОГО:</b>	<b>35,4</b>	<b>33,0</b>	<b>12,6</b>	<b>20,4</b>	<b>2,4</b>	
	5	619	1	Коридор	7,6	7,6		7,6		
	5	619	2	С/у	1,9	1,9		1,9		
	5	619	3	Ванная	3,4	3,4		3,4		
	5	619	4	Жилая комната	11,2	11,2	11,2			
	5	619	5	Жилая комната	17,0	17,0	17,0			
	5	619	6	Кухня	11,9	11,9		11,9		
	5	619	7	Лоджия	2,6				2,6	
	<b>5</b>	<b>619</b>		<b>ИТОГО:</b>	<b>55,6</b>	<b>53,0</b>	<b>28,2</b>	<b>24,8</b>	<b>2,6</b>	
	5	620	1	Коридор	8,6	8,6		8,6		
	5	620	2	Жилая комната	12,0	12,0	12,0			
	5	620	3	Совмещенный с/у	3,9	3,9		3,9		
	5	620	4	С/у	1,9	1,9		1,9		
	5	620	5	Жилая комната	17,8	17,8	17,8			
	5	620	6	Жилая комната	12,1	12,1	12,1			
	5	620	7	Кухня	5,4	5,4		5,4		
	5	620	8	Лоджия	3,9				3,9	
	<b>5</b>	<b>620</b>		<b>ИТОГО:</b>	<b>65,6</b>	<b>61,7</b>	<b>41,9</b>	<b>19,8</b>	<b>3,9</b>	
	5	621	1	Коридор	4,0	4,0		4,0		
	5	621	2	Совмещенный с/у	3,9	3,9		3,9		
	5	621	3	Кухня	11,8	11,8		11,8		
	5	621	4	Жилая комната	17,2	17,2	17,2			
	5	621	5	Кладовая	3,3	3,3		3,3		
	<b>5</b>	<b>621</b>		<b>ИТОГО:</b>	<b>40,2</b>	<b>40,2</b>	<b>17,2</b>	<b>23,0</b>		
	5	622	1	Коридор	4,0	4,0		4,0		
	5	622	2	Жилая комната	17,7	17,7	17,7			

Литера	№ Этажа	№ Помещения	№ Части помещения	Назначение части помещения	Площадь с учетом неотопливаемых частей помещений	Общая площадь жилого помещения	В том числе площадь			Примечание
							Жилая	Подсобная	Лоджий, балконов, террас, веранд	
	5	622	3	Кухня	11,4	11,4		11,4		
	5	622	4	Совмещенный с/у	3,9	3,9		3,9		
	<b>5</b>	<b>622</b>		<b>ИТОГО:</b>	<b>37,0</b>	<b>37,0</b>	<b>17,7</b>	<b>19,3</b>		
	5	623	1	Коридор	3,8	3,8		3,8		
	5	623	2	Совмещенный с/у	4,0	4,0		4,0		
	5	623	3	Кухня	4,5	4,5		4,5		
	5	623	4	Жилая комната	13,7	13,7	13,7			
	5	623	5	Жилая комната	14,3	14,3	14,3			
	5	623	6	Кладовая	2,3	2,3		2,3		
	5	623	7	Балкон	2,4				2,4	
	<b>5</b>	<b>623</b>		<b>ИТОГО:</b>	<b>45,0</b>	<b>42,6</b>	<b>28,0</b>	<b>14,6</b>	<b>2,4</b>	
	5	624	1	Коридор	7,3	7,3		7,3		
	5	624	2	С/у	1,6	1,6		1,6		
	5	624	3	Ванная	2,9	2,9		2,9		
	5	624	4	Жилая комната	14,3	14,3	14,3			
	5	624	5	Жилая комната	17,0	17,0	17,0			
	5	624	6	Кухня	12,1	12,1		12,1		
	5	624	7	Лоджия	2,6				2,6	
	<b>5</b>	<b>624</b>		<b>ИТОГО:</b>	<b>57,8</b>	<b>55,2</b>	<b>31,3</b>	<b>23,9</b>	<b>2,6</b>	
	5	625	1	Коридор	4,5	4,5		4,5		
	5	625	2	Совмещенный с/у	3,9	3,9		3,9		
	5	625	3	Кухня	4,4	4,4		4,4		
	5	625	4	Жилая комната	15,1	15,1	15,1			
	<b>5</b>	<b>625</b>		<b>ИТОГО:</b>	<b>27,9</b>	<b>27,9</b>	<b>15,1</b>	<b>12,8</b>		
	5	626	1	Коридор	4,2	4,2		4,2		
	5	626	2	Жилая комната	11,1	11,1	11,1			
	5	626	3	Кухня	3,1	3,1		3,1		
	5	626	4	Совмещенный с/у	3,9	3,9		3,9		
	<b>5</b>	<b>626</b>		<b>ИТОГО:</b>	<b>22,3</b>	<b>22,3</b>	<b>11,1</b>	<b>11,2</b>		
	5	627	1	Коридор	4,5	4,5		4,5		
	5	627	2	Совмещенный с/у	3,9	3,9		3,9		
	5	627	3	Кухня	10,9	10,9		10,9		
	5	627	4	Жилая комната	13,5	13,5	13,5			
	5	627	5	Кладовая	2,4	2,4		2,4		
	5	627	6	Жилая комната	13,5	13,5	13,5			
	<b>5</b>	<b>627</b>		<b>ИТОГО:</b>	<b>48,7</b>	<b>48,7</b>	<b>27,0</b>	<b>21,7</b>		
	5	628	1	Коридор	3,9	3,9		3,9		
	5	628	2	Жилая комната	15,2	15,2	15,2			
	5	628	3	Кухня	4,1	4,1		4,1		
	5	628	4	Совмещенный с/у	3,9	3,9		3,9		
	5	628	5	Балкон	2,3				2,3	
	<b>5</b>	<b>628</b>		<b>ИТОГО:</b>	<b>29,4</b>	<b>27,1</b>	<b>15,2</b>	<b>11,9</b>	<b>2,3</b>	
	5	629	1	Коридор	3,7	3,7		3,7		
	5	629	2	Совмещенный с/у	3,9	3,9		3,9		
	5	629	3	Кухня	9,9	9,9		9,9		
	5	629	4	Жилая комната	12,6	12,6	12,6			
	5	629	5	Кладовая	2,9	2,9		2,9		
	<b>5</b>	<b>629</b>		<b>ИТОГО:</b>	<b>33,0</b>	<b>33,0</b>	<b>12,6</b>	<b>20,4</b>		
	5	630	1	Коридор	3,7	3,7		3,7		
	5	630	2	Кладовая	2,8	2,8		2,8		
	5	630	3	Жилая комната	16,3	16,3	16,3			

Литера	№ Этажа	№ Помещения	№ Части помещения	Назначение части помещения	Площадь с учетом неотопливаемых частей помещений	Общая площадь жилого помещения	В том числе площадь			Примечание
							Жилая	Подсобная	Лоджий, балконов, террас, веранд	
	5	630	4	Кухня	13,5	13,5		13,5		
	5	630	5	Совмещенный с/у	3,9	3,9		3,9		
	<b>5</b>	<b>630</b>		<b>ИТОГО:</b>	<b>40,2</b>	<b>40,2</b>	<b>16,3</b>	<b>23,9</b>		
	<b>5</b>			<b>ИТОГО ПО КВ:</b>	<b>2302,8</b>	<b>2237,1</b>	<b>1160,6</b>	<b>1076,5</b>	<b>65,7</b>	
	5	моп.1	1	Лестничная клетка ЛВ-1	12,8					
	5	моп.1	2	Межквартирный коридор	69,9					
	5	моп.1	3	Лифтовой холл	9,4					
	<b>5</b>	<b>моп.1</b>		<b>ИТОГО:</b>	<b>92,1</b>					
	5	моп.2	1	Лифтовой холл	9,3					
	5	моп.2	2	Лестничная клетка ЛВ-2	13,0					
	5	моп.2	3	Межквартирный коридор	63,2					
	<b>5</b>	<b>моп.2</b>		<b>ИТОГО:</b>	<b>85,5</b>					
	5	моп.3	1	Лестничная клетка ЛВ-3	13,0					
	5	моп.3	2	Лифтовой холл	9,4					
	5	моп.3	3	Межквартирный коридор	63,6					
	<b>5</b>	<b>моп.3</b>		<b>ИТОГО:</b>	<b>86,0</b>					
	5	моп.4	1	Лестничная клетка ЛВ-4	13,0					
	5	моп.4	2	Лифтовой холл	9,5					
	5	моп.4	3	Межквартирный коридор	70,4					
	<b>5</b>	<b>моп.4</b>		<b>ИТОГО:</b>	<b>92,9</b>					
	<b>5</b>			<b>ИТОГО ПО МОП:</b>	<b>356,5</b>					
	<b>5</b>			<b>ИТОГО ПО ЭТАЖУ:</b>	<b>2659,3</b>	<b>2237,1</b>	<b>1160,6</b>	<b>1076,5</b>	<b>65,7</b>	

Литера	№ Этажа	№ Помещения	№ Части помещения	Назначение части помещения	Площадь с учетом неотопливаемых частей помещений	Общая площадь жилого помещения	В том числе площадь			Примечание
							Жилая	Подсобная	Лоджий, балконов, террас, веранд	
	6	65	1	Коридор	3,8	3,8		3,8		
	6	65	2	Совмещенный с/у	3,9	3,9		3,9		
	6	65	3	Кухня	13,4	13,4		13,4		
	6	65	4	Жилая комната	16,3	16,3	16,3			
	6	65	5	Кладовая	2,7	2,7		2,7		
	<b>6</b>	<b>65</b>		<b>ИТОГО:</b>	<b>40,1</b>	<b>40,1</b>	<b>16,3</b>	<b>23,8</b>		
	6	66	1	Коридор	3,7	3,7		3,7		
	6	66	2	Кладовая	2,8	2,8		2,8		
	6	66	3	Жилая комната	12,6	12,6	12,6			
	6	66	4	Кухня	10,0	10,0		10,0		
	6	66	5	Совмещенный с/у	3,9	3,9		3,9		
	<b>6</b>	<b>66</b>		<b>ИТОГО:</b>	<b>33,0</b>	<b>33,0</b>	<b>12,6</b>	<b>20,4</b>		
	6	67	1	Коридор	3,9	3,9		3,9		
	6	67	2	Совмещенный с/у	3,9	3,9		3,9		
	6	67	3	Жилая комната	15,1	15,1	15,1			
	6	67	4	Кухня	4,1	4,1		4,1		
	6	67	5	Балкон	2,4				2,4	
	<b>6</b>	<b>67</b>		<b>ИТОГО:</b>	<b>29,4</b>	<b>27,0</b>	<b>15,1</b>	<b>11,9</b>	<b>2,4</b>	
	6	68	1	Коридор	4,4	4,4		4,4		
	6	68	2	Жилая комната	13,8	13,8	13,8			
	6	68	3	Кладовая	2,3	2,3		2,3		
	6	68	4	Жилая комната	13,8	13,8	13,8			
	6	68	5	Кухня	11,0	11,0		11,0		
	6	68	6	Совмещенный с/у	3,9	3,9		3,9		
	6	68	7	Балкон	2,3				2,3	
	<b>6</b>	<b>68</b>		<b>ИТОГО:</b>	<b>51,5</b>	<b>49,2</b>	<b>27,6</b>	<b>21,6</b>	<b>2,3</b>	
	6	69	1	Коридор	4,2	4,2		4,2		
	6	69	2	Совмещенный с/у	3,9	3,9		3,9		
	6	69	3	Жилая комната	11,2	11,2	11,2			
	6	69	4	Кухня	3,1	3,1		3,1		
	<b>6</b>	<b>69</b>		<b>ИТОГО:</b>	<b>22,4</b>	<b>22,4</b>	<b>11,2</b>	<b>11,2</b>		
	6	70	1	Коридор	4,2	4,2		4,2		
	6	70	2	Жилая комната	11,3	11,3	11,3			
	6	70	3	Кухня	3,1	3,1		3,1		
	6	70	4	Совмещенный с/у	3,9	3,9		3,9		
	<b>6</b>	<b>70</b>		<b>ИТОГО:</b>	<b>22,5</b>	<b>22,5</b>	<b>11,3</b>	<b>11,2</b>		
	6	71	1	Коридор	7,2	7,2		7,2		
	6	71	2	Кухня	12,0	12,0		12,0		
	6	71	3	Жилая комната	17,0	17,0	17,0			
	6	71	4	Жилая комната	14,4	14,4	14,4			
	6	71	5	Ванная	2,9	2,9		2,9		
	6	71	6	С/у	1,6	1,6		1,6		
	6	71	7	Лоджия	2,7				2,7	
	<b>6</b>	<b>71</b>		<b>ИТОГО:</b>	<b>57,8</b>	<b>55,1</b>	<b>31,4</b>	<b>23,7</b>	<b>2,7</b>	
	6	72	1	Коридор	3,8	3,8		3,8		
	6	72	2	Кладовая	2,2	2,2		2,2		
	6	72	3	Жилая комната	14,4	14,4	14,4			
	6	72	4	Жилая комната	13,8	13,8	13,8			
	6	72	5	Кухня	4,5	4,5		4,5		
	6	72	6	Совмещенный с/у	4,0	4,0		4,0		
	6	72	7	Балкон	2,3				2,3	



Литера	№ Этажа	№ Помещения	№ Части помещения	Назначение части помещения	Площадь с учетом неотопливаемых частей помещений	Общая площадь жилого помещения	В том числе площадь			Примечание
							Жилая	Подсобная	Лоджий, балконов, террас, веранд	
	<b>6</b>	<b>72</b>		<b>ИТОГО:</b>	<b>45,0</b>	<b>42,7</b>	<b>28,2</b>	<b>14,5</b>	<b>2,3</b>	
	6	73	1	Коридор	4,0	4,0		4,0		
	6	73	2	Совмещенный с/у	3,9	3,9		3,9		
	6	73	3	Кухня	11,5	11,5		11,5		
	6	73	4	Жилая комната	17,7	17,7	17,7			
	<b>6</b>	<b>73</b>		<b>ИТОГО:</b>	<b>37,1</b>	<b>37,1</b>	<b>17,7</b>	<b>19,4</b>		
	6	74	1	Коридор	3,7	3,7		3,7		
	6	74	2	Жилая комната	18,7	18,7	18,7			
	6	74	3	Кухня	11,5	11,5		11,5		
	6	74	4	Совмещенный с/у	3,9	3,9		3,9		
	<b>6</b>	<b>74</b>		<b>ИТОГО:</b>	<b>37,8</b>	<b>37,8</b>	<b>18,7</b>	<b>19,1</b>		
	6	75	1	Коридор	8,7	8,7		8,7		
	6	75	2	Жилая комната	12,0	12,0	12,0			
	6	75	3	Кухня	5,4	5,4		5,4		
	6	75	4	Жилая комната	18,0	18,0	18,0			
	6	75	5	С/у	1,9	1,9		1,9		
	6	75	6	Совмещенный с/у	3,9	3,9		3,9		
	6	75	7	Жилая комната	12,1	12,1	12,1			
	6	75	8	Лоджия	3,8				3,8	
	<b>6</b>	<b>75</b>		<b>ИТОГО:</b>	<b>65,8</b>	<b>62,0</b>	<b>42,1</b>	<b>19,9</b>	<b>3,8</b>	
	6	76	1	Коридор	7,7	7,7		7,7		
	6	76	2	Кухня	11,8	11,8		11,8		
	6	76	3	Жилая комната	16,9	16,9	16,9			
	6	76	4	Жилая комната	11,1	11,1	11,1			
	6	76	5	Ванная	3,4	3,4		3,4		
	6	76	6	С/у	1,9	1,9		1,9		
	6	76	7	Лоджия	2,5				2,5	
	<b>6</b>	<b>76</b>		<b>ИТОГО:</b>	<b>55,3</b>	<b>52,8</b>	<b>28,0</b>	<b>24,8</b>	<b>2,5</b>	
	6	77	1	Коридор	3,7	3,7		3,7		
	6	77	2	Совмещенный с/у	3,9	3,9		3,9		
	6	77	3	Кухня	9,9	9,9		9,9		
	6	77	4	Жилая комната	12,5	12,5	12,5			
	6	77	5	Кладовая	2,9	2,9		2,9		
	6	77	6	Балкон	2,3				2,3	
	<b>6</b>	<b>77</b>		<b>ИТОГО:</b>	<b>35,2</b>	<b>32,9</b>	<b>12,5</b>	<b>20,4</b>	<b>2,3</b>	
	6	78	1	Коридор	3,7	3,7		3,7		
	6	78	2	Кладовая	2,8	2,8		2,8		
	6	78	3	Жилая комната	15,0	15,0	15,0			
	6	78	4	Кухня	19,7	19,7		19,7		
	6	78	5	Совмещенный с/у	4,0	4,0		4,0		
	<b>6</b>	<b>78</b>		<b>ИТОГО:</b>	<b>45,2</b>	<b>45,2</b>	<b>15,0</b>	<b>30,2</b>		
	6	249	1	Коридор	3,7	3,7		3,7		
	6	249	2	Совмещенный с/у	4,0	4,0		4,0		
	6	249	3	Жилая комната	15,4	15,4	15,4			
	6	249	4	Кухня	4,5	4,5		4,5		
	6	249	5	Жилая комната	14,9	14,9	14,9			
	6	249	6	Кладовая	2,8	2,8		2,8		
	6	249	7	Балкон	2,4				2,4	
	<b>6</b>	<b>249</b>		<b>ИТОГО:</b>	<b>47,7</b>	<b>45,3</b>	<b>30,3</b>	<b>15,0</b>	<b>2,4</b>	
	6	250	1	Коридор	3,7	3,7		3,7		
	6	250	2	Кладовая	2,8	2,8		2,8		

Литера	№ Этажа	№ Помещения	№ Части помещения	Назначение части помещения	Площадь с учетом неотопливаемых частей помещений	Общая площадь жилого помещения	В том числе площадь			Примечание
							Жилая	Подсобная	Лоджий, балконов, террас, веранд	
	6	250	3	Жилая комната	12,6	12,6	12,6			
	6	250	4	Кухня	9,9	9,9		9,9		
	6	250	5	Совмещенный с/у	3,9	3,9		3,9		
	6	250	6	Балкон	2,4				2,4	
	<b>6</b>	<b>250</b>		<b>ИТОГО:</b>	<b>35,3</b>	<b>32,9</b>	<b>12,6</b>	<b>20,3</b>	<b>2,4</b>	
	6	251	1	Коридор	7,6	7,6		7,6		
	6	251	2	С/у	1,9	1,9		1,9		
	6	251	3	Ванная	3,4	3,4		3,4		
	6	251	4	Жилая комната	11,0	11,0	11,0			
	6	251	5	Жилая комната	14,2	14,2	14,2			
	6	251	6	Кухня	11,9	11,9		11,9		
	6	251	7	Лоджия	2,6				2,6	
	<b>6</b>	<b>251</b>		<b>ИТОГО:</b>	<b>52,6</b>	<b>50,0</b>	<b>25,2</b>	<b>24,8</b>	<b>2,6</b>	
	6	252	1	Коридор	9,4	9,4		9,4		
	6	252	2	Жилая комната	11,9	11,9	11,9			
	6	252	3	Ванная	3,9	3,9		3,9		
	6	252	4	С/у	1,9	1,9		1,9		
	6	252	5	Жилая комната	18,0	18,0	18,0			
	6	252	6	Жилая комната	12,2	12,2	12,2			
	6	252	7	Кухня	5,4	5,4		5,4		
	6	252	8	Балкон	2,3				2,3	
	<b>6</b>	<b>252</b>		<b>ИТОГО:</b>	<b>65,0</b>	<b>62,7</b>	<b>42,1</b>	<b>20,6</b>	<b>2,3</b>	
	6	253	1	Коридор	5,0	5,0		5,0		
	6	253	2	Совмещенный с/у	3,9	3,9		3,9		
	6	253	3	Кухня	11,4	11,4		11,4		
	6	253	4	Жилая комната	17,6	17,6	17,6			
	<b>6</b>	<b>253</b>		<b>ИТОГО:</b>	<b>37,9</b>	<b>37,9</b>	<b>17,6</b>	<b>20,3</b>		
	6	254	1	Коридор	4,1	4,1		4,1		
	6	254	2	Жилая комната	17,9	17,9	17,9			
	6	254	3	Кухня	11,5	11,5		11,5		
	6	254	4	Совмещенный с/у	3,9	3,9		3,9		
	<b>6</b>	<b>254</b>		<b>ИТОГО:</b>	<b>37,4</b>	<b>37,4</b>	<b>17,9</b>	<b>19,5</b>		
	6	255	1	Коридор	3,8	3,8		3,8		
	6	255	2	Совмещенный с/у	4,0	4,0		4,0		
	6	255	3	Кухня	4,5	4,5		4,5		
	6	255	4	Жилая комната	13,7	13,7	13,7			
	6	255	5	Жилая комната	14,5	14,5	14,5			
	6	255	6	Кладовая	2,2	2,2		2,2		
	6	255	7	Балкон	2,5				2,5	
	<b>6</b>	<b>255</b>		<b>ИТОГО:</b>	<b>45,2</b>	<b>42,7</b>	<b>28,2</b>	<b>14,5</b>	<b>2,5</b>	
	6	256	1	Коридор	7,3	7,3		7,3		
	6	256	2	С/у	1,6	1,6		1,6		
	6	256	3	Ванная	2,9	2,9		2,9		
	6	256	4	Жилая комната	14,3	14,3	14,3			
	6	256	5	Жилая комната	17,1	17,1	17,1			
	6	256	6	Кухня	12,1	12,1		12,1		
	6	256	7	Лоджия	2,6				2,6	
	<b>6</b>	<b>256</b>		<b>ИТОГО:</b>	<b>57,9</b>	<b>55,3</b>	<b>31,4</b>	<b>23,9</b>	<b>2,6</b>	
	6	257	1	Коридор	4,2	4,2		4,2		
	6	257	2	Совмещенный с/у	3,9	3,9		3,9		
	6	257	3	Жилая комната	11,2	11,2	11,2			

Литера	№ Этажа	№ Помещения	№ Части помещения	Назначение части помещения	Площадь с учетом неотопливаемых частей помещений	Общая площадь жилого помещения	В том числе площадь			Примечание
							Жилая	Подсобная	Лоджий, балконов, террас, веранд	
	6	257	4	Кухня	3,1	3,1		3,1		
	<b>6</b>	<b>257</b>		<b>ИТОГО:</b>	<b>22,4</b>	<b>22,4</b>	<b>11,2</b>	<b>11,2</b>		
	6	258	1	Коридор	4,2	4,2		4,2		
	6	258	2	Жилая комната	11,2	11,2	11,2			
	6	258	3	Кухня	3,1	3,1		3,1		
	6	258	4	Совмещенный с/у	3,9	3,9		3,9		
	<b>6</b>	<b>258</b>		<b>ИТОГО:</b>	<b>22,4</b>	<b>22,4</b>	<b>11,2</b>	<b>11,2</b>		
	6	259	1	Коридор	7,7	7,7		7,7		
	6	259	2	С/у	1,6	1,6		1,6		
	6	259	3	Кухня	13,6	13,6		13,6		
	6	259	4	Жилая комната	18,2	18,2	18,2			
	6	259	5	Кладовая	2,5	2,5		2,5		
	6	259	6	Жилая комната	13,5	13,5	13,5			
	6	259	7	Жилая комната	12,0	12,0	12,0			
	6	259	8	Ванная	2,9	2,9		2,9		
	6	259	9	Лоджия	3,0				3,0	
	<b>6</b>	<b>259</b>		<b>ИТОГО:</b>	<b>75,0</b>	<b>72,0</b>	<b>43,7</b>	<b>28,3</b>	<b>3,0</b>	
	6	260	1	Коридор	3,8	3,8		3,8		
	6	260	2	Совмещенный с/у	3,9	3,9		3,9		
	6	260	3	Кухня	9,9	9,9		9,9		
	6	260	4	Жилая комната	16,3	16,3	16,3			
	6	260	5	Кладовая	2,7	2,7		2,7		
	<b>6</b>	<b>260</b>		<b>ИТОГО:</b>	<b>36,6</b>	<b>36,6</b>	<b>16,3</b>	<b>20,3</b>		
	6	261	1	Коридор	3,9	3,9		3,9		
	6	261	2	Кладовая	2,7	2,7		2,7		
	6	261	3	Жилая комната	16,4	16,4	16,4			
	6	261	4	Кухня	13,5	13,5		13,5		
	6	261	5	Совмещенный с/у	3,9	3,9		3,9		
	<b>6</b>	<b>261</b>		<b>ИТОГО:</b>	<b>40,4</b>	<b>40,4</b>	<b>16,4</b>	<b>24,0</b>		
	6	437	1	Коридор	3,9	3,9		3,9		
	6	437	2	Совмещенный с/у	3,9	3,9		3,9		
	6	437	3	Кухня	13,5	13,5		13,5		
	6	437	4	Жилая комната	16,3	16,3	16,3			
	6	437	5	Кладовая	2,7	2,7		2,7		
	<b>6</b>	<b>437</b>		<b>ИТОГО:</b>	<b>40,3</b>	<b>40,3</b>	<b>16,3</b>	<b>24,0</b>		
	6	438	1	Коридор	3,9	3,9		3,9		
	6	438	2	Кладовая	2,8	2,8		2,8		
	6	438	3	Жилая комната	16,3	16,3	16,3			
	6	438	4	Кухня	9,8	9,8		9,8		
	6	438	5	Совмещенный с/у	3,9	3,9		3,9		
	<b>6</b>	<b>438</b>		<b>ИТОГО:</b>	<b>36,7</b>	<b>36,7</b>	<b>16,3</b>	<b>20,4</b>		
	6	439	1	Коридор	7,6	7,6		7,6		
	6	439	2	Ванная	2,9	2,9		2,9		
	6	439	3	Жилая комната	12,0	12,0	12,0			
	6	439	4	Жилая комната	13,5	13,5	13,5			
	6	439	5	Кладовая	2,5	2,5		2,5		
	6	439	6	Жилая комната	18,1	18,1	18,1			
	6	439	7	Кухня	13,7	13,7		13,7		
	6	439	8	С/у	1,6	1,6		1,6		
	6	439	9	Лоджия	3,0				3,0	
	<b>6</b>	<b>439</b>		<b>ИТОГО:</b>	<b>74,9</b>	<b>71,9</b>	<b>43,6</b>	<b>28,3</b>	<b>3,0</b>	

Литера	№ Этажа	№ Помещения	№ Части помещения	Назначение части помещения	Площадь с учетом неотопливаемых частей помещений	Общая площадь жилого помещения	В том числе площадь			Примечание
							Жилая	Подсобная	Лоджий, балконов, террас, веранд	
	6	440	1	Коридор	4,2	4,2		4,2		
	6	440	2	Совмещенный с/у	3,9	3,9		3,9		
	6	440	3	Жилая комната	11,1	11,1	11,1			
	6	440	4	Кухня	3,1	3,1		3,1		
	<b>6</b>	<b>440</b>		<b>ИТОГО:</b>	<b>22,3</b>	<b>22,3</b>	<b>11,1</b>	<b>11,2</b>		
	6	441	1	Коридор	4,2	4,2		4,2		
	6	441	2	Жилая комната	11,1	11,1	11,1			
	6	441	3	Кухня	3,1	3,1		3,1		
	6	441	4	Совмещенный с/у	3,9	3,9		3,9		
	<b>6</b>	<b>441</b>		<b>ИТОГО:</b>	<b>22,3</b>	<b>22,3</b>	<b>11,1</b>	<b>11,2</b>		
	6	442	1	Коридор	7,2	7,2		7,2		
	6	442	2	Кухня	12,0	12,0		12,0		
	6	442	3	Жилая комната	16,9	16,9	16,9			
	6	442	4	Жилая комната	14,5	14,5	14,5			
	6	442	5	Ванная	2,9	2,9		2,9		
	6	442	6	С/у	1,6	1,6		1,6		
	6	442	7	Лоджия	2,8				2,8	
	<b>6</b>	<b>442</b>		<b>ИТОГО:</b>	<b>57,9</b>	<b>55,1</b>	<b>31,4</b>	<b>23,7</b>	<b>2,8</b>	
	6	443	1	Коридор	3,7	3,7		3,7		
	6	443	2	Кладовая	2,3	2,3		2,3		
	6	443	3	Жилая комната	14,3	14,3	14,3			
	6	443	4	Жилая комната	13,7	13,7	13,7			
	6	443	5	Кухня	4,5	4,5		4,5		
	6	443	6	Совмещенный с/у	4,0	4,0		4,0		
	6	443	7	Балкон	2,4				2,4	
	<b>6</b>	<b>443</b>		<b>ИТОГО:</b>	<b>44,9</b>	<b>42,5</b>	<b>28,0</b>	<b>14,5</b>	<b>2,4</b>	
	6	444	1	Коридор	3,9	3,9		3,9		
	6	444	2	Совмещенный с/у	3,9	3,9		3,9		
	6	444	3	Кухня	11,4	11,4		11,4		
	6	444	4	Жилая комната	17,7	17,7	17,7			
	<b>6</b>	<b>444</b>		<b>ИТОГО:</b>	<b>36,9</b>	<b>36,9</b>	<b>17,7</b>	<b>19,2</b>		
	6	445	1	Коридор	4,9	4,9		4,9		
	6	445	2	Жилая комната	17,4	17,4	17,4			
	6	445	3	Кухня	11,4	11,4		11,4		
	6	445	4	Совмещенный с/у	3,9	3,9		3,9		
	<b>6</b>	<b>445</b>		<b>ИТОГО:</b>	<b>37,6</b>	<b>37,6</b>	<b>17,4</b>	<b>20,2</b>		
	6	446	1	Коридор	9,4	9,4		9,4		
	6	446	2	Жилая комната	12,2	12,2	12,2			
	6	446	3	Кухня	5,4	5,4		5,4		
	6	446	4	Жилая комната	18,1	18,1	18,1			
	6	446	5	С/у	1,9	1,9		1,9		
	6	446	6	Ванная	3,9	3,9		3,9		
	6	446	7	Жилая комната	12,0	12,0	12,0			
	6	446	8	Балкон	2,4				2,4	
	<b>6</b>	<b>446</b>		<b>ИТОГО:</b>	<b>65,3</b>	<b>62,9</b>	<b>42,3</b>	<b>20,6</b>	<b>2,4</b>	
	6	447	1	Коридор	7,5	7,5		7,5		
	6	447	2	Кухня	12,0	12,0		12,0		
	6	447	3	Жилая комната	14,2	14,2	14,2			
	6	447	4	Жилая комната	11,1	11,1	11,1			
	6	447	5	Ванная	3,4	3,4		3,4		
	6	447	6	С/у	1,9	1,9		1,9		

Литера	№ Этажа	№ Помещения	№ Части помещения	Назначение части помещения	Площадь с учетом неотопливаемых частей помещений	Общая площадь жилого помещения	В том числе площадь			Примечание
							Жилая	Подсобная	Лоджий, балконов, террас, веранд	
	6	447	7	Лоджия	2,6				2,6	
	<b>6</b>	<b>447</b>		<b>ИТОГО:</b>	<b>52,7</b>	<b>50,1</b>	<b>25,3</b>	<b>24,8</b>	<b>2,6</b>	
	6	448	1	Коридор	3,7	3,7		3,7		
	6	448	2	Совмещенный с/у	3,9	3,9		3,9		
	6	448	3	Кухня	10,0	10,0		10,0		
	6	448	4	Жилая комната	12,4	12,4	12,4			
	6	448	5	Кладовая	2,8	2,8		2,8		
	6	448	6	Балкон	2,4				2,4	
	<b>6</b>	<b>448</b>		<b>ИТОГО:</b>	<b>35,2</b>	<b>32,8</b>	<b>12,4</b>	<b>20,4</b>	<b>2,4</b>	
	6	449	1	Коридор	3,7	3,7		3,7		
	6	449	2	Кладовая	2,8	2,8		2,8		
	6	449	3	Жилая комната	14,9	14,9	14,9			
	6	449	4	Жилая комната	15,6	15,6	15,6			
	6	449	5	Кухня	4,5	4,5		4,5		
	6	449	6	Совмещенный с/у	4,0	4,0		4,0		
	6	449	7	Балкон	2,4				2,4	
	<b>6</b>	<b>449</b>		<b>ИТОГО:</b>	<b>47,9</b>	<b>45,5</b>	<b>30,5</b>	<b>15,0</b>	<b>2,4</b>	
	6	631	1	Коридор	3,7	3,7		3,7		
	6	631	2	Совмещенный с/у	4,0	4,0		4,0		
	6	631	3	Кухня	19,8	19,8		19,8		
	6	631	4	Жилая комната	14,9	14,9	14,9			
	6	631	5	Кладовая	2,9	2,9		2,9		
	<b>6</b>	<b>631</b>		<b>ИТОГО:</b>	<b>45,3</b>	<b>45,3</b>	<b>14,9</b>	<b>30,4</b>		
	6	632	1	Коридор	3,8	3,8		3,8		
	6	632	2	Кладовая	2,7	2,7		2,7		
	6	632	3	Жилая комната	12,6	12,6	12,6			
	6	632	4	Кухня	10,0	10,0		10,0		
	6	632	5	Совмещенный с/у	3,9	3,9		3,9		
	6	632	6	Балкон	2,4				2,4	
	<b>6</b>	<b>632</b>		<b>ИТОГО:</b>	<b>35,4</b>	<b>33,0</b>	<b>12,6</b>	<b>20,4</b>	<b>2,4</b>	
	6	633	1	Коридор	7,6	7,6		7,6		
	6	633	2	С/у	1,9	1,9		1,9		
	6	633	3	Ванная	3,4	3,4		3,4		
	6	633	4	Жилая комната	11,2	11,2	11,2			
	6	633	5	Жилая комната	16,8	16,8	16,8			
	6	633	6	Кухня	11,9	11,9		11,9		
	6	633	7	Лоджия	2,6				2,6	
	<b>6</b>	<b>633</b>		<b>ИТОГО:</b>	<b>55,4</b>	<b>52,8</b>	<b>28,0</b>	<b>24,8</b>	<b>2,6</b>	
	6	634	1	Коридор	8,7	8,7		8,7		
	6	634	2	Жилая комната	12,1	12,1	12,1			
	6	634	3	Совмещенный с/у	3,9	3,9		3,9		
	6	634	4	С/у	1,9	1,9		1,9		
	6	634	5	Жилая комната	17,9	17,9	17,9			
	6	634	6	Жилая комната	12,2	12,2	12,2			
	6	634	7	Кухня	5,4	5,4		5,4		
	6	634	8	Лоджия	3,8				3,8	
	<b>6</b>	<b>634</b>		<b>ИТОГО:</b>	<b>65,9</b>	<b>62,1</b>	<b>42,2</b>	<b>19,9</b>	<b>3,8</b>	
	6	635	1	Коридор	3,7	3,7		3,7		
	6	635	2	Совмещенный с/у	3,9	3,9		3,9		
	6	635	3	Кухня	11,5	11,5		11,5		
	6	635	4	Жилая комната	18,9	18,9	18,9			

Литера	№ Этажа	№ Помещения	№ Части помещения	Назначение части помещения	Площадь с учетом неотопливаемых частей помещений	Общая площадь жилого помещения	В том числе площадь			Примечание
							Жилая	Подсобная	Лоджий, балконов, террас, веранд	
	<b>6</b>	<b>635</b>		<b>ИТОГО:</b>	<b>38,0</b>	<b>38,0</b>	<b>18,9</b>	<b>19,1</b>		
	6	636	1	Коридор	4,0	4,0		4,0		
	6	636	2	Жилая комната	17,8	17,8	17,8			
	6	636	3	Кухня	11,5	11,5		11,5		
	6	636	4	Совмещенный с/у	3,9	3,9		3,9		
	<b>6</b>	<b>636</b>		<b>ИТОГО:</b>	<b>37,2</b>	<b>37,2</b>	<b>17,8</b>	<b>19,4</b>		
	6	637	1	Коридор	3,8	3,8		3,8		
	6	637	2	Совмещенный с/у	4,0	4,0		4,0		
	6	637	3	Кухня	4,5	4,5		4,5		
	6	637	4	Жилая комната	13,8	13,8	13,8			
	6	637	5	Жилая комната	14,4	14,4	14,4			
	6	637	6	Кладовая	2,3	2,3		2,3		
	6	637	7	Балкон	2,4				2,4	
	<b>6</b>	<b>637</b>		<b>ИТОГО:</b>	<b>45,2</b>	<b>42,8</b>	<b>28,2</b>	<b>14,6</b>	<b>2,4</b>	
	6	638	1	Коридор	7,3	7,3		7,3		
	6	638	2	С/у	1,6	1,6		1,6		
	6	638	3	Ванная	2,9	2,9		2,9		
	6	638	4	Жилая комната	14,4	14,4	14,4			
	6	638	5	Жилая комната	16,9	16,9	16,9			
	6	638	6	Кухня	12,0	12,0		12,0		
	6	638	7	Лоджия	2,8				2,8	
	<b>6</b>	<b>638</b>		<b>ИТОГО:</b>	<b>57,9</b>	<b>55,1</b>	<b>31,3</b>	<b>23,8</b>	<b>2,8</b>	
	6	639	1	Коридор	4,2	4,2		4,2		
	6	639	2	Совмещенный с/у	3,9	3,9		3,9		
	6	639	3	Жилая комната	11,1	11,1	11,1			
	6	639	4	Кухня	3,1	3,1		3,1		
	<b>6</b>	<b>639</b>		<b>ИТОГО:</b>	<b>22,3</b>	<b>22,3</b>	<b>11,1</b>	<b>11,2</b>		
	6	640	1	Коридор	4,2	4,2		4,2		
	6	640	2	Жилая комната	11,2	11,2	11,2			
	6	640	3	Кухня	3,1	3,1		3,1		
	6	640	4	Совмещенный с/у	3,9	3,9		3,9		
	<b>6</b>	<b>640</b>		<b>ИТОГО:</b>	<b>22,4</b>	<b>22,4</b>	<b>11,2</b>	<b>11,2</b>		
	6	641	1	Коридор	4,6	4,6		4,6		
	6	641	2	Совмещенный с/у	3,9	3,9		3,9		
	6	641	3	Кухня	10,9	10,9		10,9		
	6	641	4	Жилая комната	13,8	13,8	13,8			
	6	641	5	Кладовая	2,3	2,3		2,3		
	6	641	6	Жилая комната	13,6	13,6	13,6			
	6	641	7	Балкон	2,4				2,4	
	<b>6</b>	<b>641</b>		<b>ИТОГО:</b>	<b>51,5</b>	<b>49,1</b>	<b>27,4</b>	<b>21,7</b>	<b>2,4</b>	
	6	642	1	Коридор	3,9	3,9		3,9		
	6	642	2	Жилая комната	15,1	15,1	15,1			
	6	642	3	Кухня	4,1	4,1		4,1		
	6	642	4	Совмещенный с/у	3,9	3,9		3,9		
	6	642	5	Балкон	2,4				2,4	
	<b>6</b>	<b>642</b>		<b>ИТОГО:</b>	<b>29,4</b>	<b>27,0</b>	<b>15,1</b>	<b>11,9</b>	<b>2,4</b>	
	6	643	1	Коридор	3,8	3,8		3,8		
	6	643	2	Совмещенный с/у	3,9	3,9		3,9		
	6	643	3	Кухня	9,8	9,8		9,8		
	6	643	4	Жилая комната	12,5	12,5	12,5			
	6	643	5	Кладовая	2,8	2,8		2,8		

Литера	№ Этажа	№ Помещения	№ Части помещения	Назначение части помещения	Площадь с учетом неотопливаемых частей помещений	Общая площадь жилого помещения	В том числе площадь			Примечание
							Жилая	Подсобная	Лоджий, балконов, террас, веранд	
	<b>6</b>	<b>643</b>		<b>ИТОГО:</b>	<b>32,8</b>	<b>32,8</b>	<b>12,5</b>	<b>20,3</b>		
	6	644	1	Коридор	3,8	3,8		3,8		
	6	644	2	Кладовая	2,8	2,8		2,8		
	6	644	3	Жилая комната	16,3	16,3	16,3			
	6	644	4	Кухня	13,6	13,6		13,6		
	6	644	5	Совмещенный с/у	3,9	3,9		3,9		
	<b>6</b>	<b>644</b>		<b>ИТОГО:</b>	<b>40,4</b>	<b>40,4</b>	<b>16,3</b>	<b>24,1</b>		
	<b>6</b>			<b>ИТОГО ПО КВ:</b>	<b>2307,9</b>	<b>2235,0</b>	<b>1182,7</b>	<b>1052,3</b>	<b>72,9</b>	
	6	моп.1	1	Лестничная клетка ЛВ-1	13,0					
	6	моп.1	2	Лифтовой холл	9,4					
	6	моп.1	3	Межквартирный коридор	70,6					
	<b>6</b>	<b>моп.1</b>		<b>ИТОГО:</b>	<b>93,0</b>					
	6	моп.2	1	Лестничная клетка ЛВ-2	12,9					
	6	моп.2	2	Лифтовой холл	9,3					
	6	моп.2	3	Межквартирный коридор	63,6					
	<b>6</b>	<b>моп.2</b>		<b>ИТОГО:</b>	<b>85,8</b>					
	6	моп.3	1	Лестничная клетка ЛВ-3	13,0					
	6	моп.3	2	Лифтовой холл	9,2					
	6	моп.3	3	Межквартирный коридор	63,6					
	<b>6</b>	<b>моп.3</b>		<b>ИТОГО:</b>	<b>85,8</b>					
	6	моп.4	1	Лестничная клетка ЛВ-4	13,1					
	6	моп.4	2	Лифтовой холл	9,4					
	6	моп.4	3	Межквартирный коридор	70,4					
	<b>6</b>	<b>моп.4</b>		<b>ИТОГО:</b>	<b>92,9</b>					
	<b>6</b>			<b>ИТОГО ПО МОП:</b>	<b>357,5</b>					
	<b>6</b>			<b>ИТОГО ПО ЭТАЖУ:</b>	<b>2665,4</b>	<b>2235,0</b>	<b>1182,7</b>	<b>1052,3</b>	<b>72,9</b>	

Литера	№ Этажа	№ Помещения	№ Части помещения	Назначение части помещения	Площадь с учетом неотопливаемых частей помещений	Общая площадь жилого помещения	В том числе площадь			Примечание
							Жилая	Подсобная	Лоджий, балконов, террас, веранд	
	7	79	1	Коридор	3,7	3,7		3,7		
	7	79	2	Совмещенный с/у	3,9	3,9		3,9		
	7	79	3	Кухня	13,5	13,5		13,5		
	7	79	4	Жилая комната	16,3	16,3	16,3			
	7	79	5	Кладовая	2,7	2,7		2,7		
	<b>7</b>	<b>79</b>		<b>ИТОГО:</b>	<b>40,1</b>	<b>40,1</b>	<b>16,3</b>	<b>23,8</b>		
	7	80	1	Коридор	3,7	3,7		3,7		
	7	80	2	Кладовая	2,8	2,8		2,8		
	7	80	3	Жилая комната	12,6	12,6	12,6			
	7	80	4	Кухня	10,0	10,0		10,0		
	7	80	5	Совмещенный с/у	3,9	3,9		3,9		
	<b>7</b>	<b>80</b>		<b>ИТОГО:</b>	<b>33,0</b>	<b>33,0</b>	<b>12,6</b>	<b>20,4</b>		
	7	81	1	Коридор	3,9	3,9		3,9		
	7	81	2	Совмещенный с/у	3,9	3,9		3,9		
	7	81	3	Жилая комната	15,1	15,1	15,1			
	7	81	4	Кухня	4,1	4,1		4,1		
	7	81	5	Балкон	2,4				2,4	
	<b>7</b>	<b>81</b>		<b>ИТОГО:</b>	<b>29,4</b>	<b>27,0</b>	<b>15,1</b>	<b>11,9</b>	<b>2,4</b>	
	7	82	1	Коридор	4,6	4,6		4,6		
	7	82	2	Жилая комната	13,5	13,5	13,5			
	7	82	3	Кладовая	2,4	2,4		2,4		
	7	82	4	Жилая комната	13,8	13,8	13,8			
	7	82	5	Кухня	11,0	11,0		11,0		
	7	82	6	Совмещенный с/у	3,9	3,9		3,9		
	7	82	7	Балкон	2,3				2,3	
	<b>7</b>	<b>82</b>		<b>ИТОГО:</b>	<b>51,5</b>	<b>49,2</b>	<b>27,3</b>	<b>21,9</b>	<b>2,3</b>	
	7	83	1	Коридор	4,2	4,2		4,2		
	7	83	2	Совмещенный с/у	3,9	3,9		3,9		
	7	83	3	Жилая комната	11,2	11,2	11,2			
	7	83	4	Кухня	3,1	3,1		3,1		
	<b>7</b>	<b>83</b>		<b>ИТОГО:</b>	<b>22,4</b>	<b>22,4</b>	<b>11,2</b>	<b>11,2</b>		
	7	84	1	Коридор	4,2	4,2		4,2		
	7	84	2	Жилая комната	11,3	11,3	11,3			
	7	84	3	Кухня	3,1	3,1		3,1		
	7	84	4	Совмещенный с/у	3,9	3,9		3,9		
	<b>7</b>	<b>84</b>		<b>ИТОГО:</b>	<b>22,5</b>	<b>22,5</b>	<b>11,3</b>	<b>11,2</b>		
	7	85	1	Коридор	7,2	7,2		7,2		
	7	85	2	Кухня	12,0	12,0		12,0		
	7	85	3	Жилая комната	17,0	17,0	17,0			
	7	85	4	Жилая комната	14,4	14,4	14,4			
	7	85	5	Ванная	2,9	2,9		2,9		
	7	85	6	С/у	1,6	1,6		1,6		
	7	85	7	Лоджия	2,7				2,7	
	<b>7</b>	<b>85</b>		<b>ИТОГО:</b>	<b>57,8</b>	<b>55,1</b>	<b>31,4</b>	<b>23,7</b>	<b>2,7</b>	
	7	86	1	Коридор	3,8	3,8		3,8		
	7	86	2	Кладовая	2,2	2,2		2,2		
	7	86	3	Жилая комната	14,4	14,4	14,4			
	7	86	4	Жилая комната	13,8	13,8	13,8			
	7	86	5	Кухня	4,5	4,5		4,5		
	7	86	6	Совмещенный с/у	4,0	4,0		4,0		
	7	86	7	Балкон	2,3				2,3	



Литера	№ Этажа	№ Помещения	№ Части помещения	Назначение части помещения	Площадь с учетом неотопливаемых частей помещений	Общая площадь жилого помещения	В том числе площадь			Примечание
							Жилая	Подсобная	Лоджий, балконов, террас, веранд	
	<b>7</b>	<b>86</b>		<b>ИТОГО:</b>	<b>45,0</b>	<b>42,7</b>	<b>28,2</b>	<b>14,5</b>	<b>2,3</b>	
	7	87	1	Коридор	4,0	4,0		4,0		
	7	87	2	Совмещенный с/у	3,9	3,9		3,9		
	7	87	3	Кухня	11,5	11,5		11,5		
	7	87	4	Жилая комната	17,7	17,7	17,7			
	<b>7</b>	<b>87</b>		<b>ИТОГО:</b>	<b>37,1</b>	<b>37,1</b>	<b>17,7</b>	<b>19,4</b>		
	7	88	1	Коридор	3,7	3,7		3,7		
	7	88	2	Жилая комната	18,7	18,7	18,7			
	7	88	3	Кухня	11,5	11,5		11,5		
	7	88	4	Совмещенный с/у	3,9	3,9		3,9		
	<b>7</b>	<b>88</b>		<b>ИТОГО:</b>	<b>37,8</b>	<b>37,8</b>	<b>18,7</b>	<b>19,1</b>		
	7	89	1	Коридор	8,7	8,7		8,7		
	7	89	2	Жилая комната	12,0	12,0	12,0			
	7	89	3	Кухня	5,4	5,4		5,4		
	7	89	4	Жилая комната	18,0	18,0	18,0			
	7	89	5	С/у	1,9	1,9		1,9		
	7	89	6	Совмещенный с/у	3,9	3,9		3,9		
	7	89	7	Жилая комната	12,1	12,1	12,1			
	7	89	8	Лоджия	3,8				3,8	
	<b>7</b>	<b>89</b>		<b>ИТОГО:</b>	<b>65,8</b>	<b>62,0</b>	<b>42,1</b>	<b>19,9</b>	<b>3,8</b>	
	7	90	1	Коридор	7,7	7,7		7,7		
	7	90	2	Кухня	11,8	11,8		11,8		
	7	90	3	Жилая комната	16,9	16,9	16,9			
	7	90	4	Жилая комната	11,1	11,1	11,1			
	7	90	5	Ванная	3,4	3,4		3,4		
	7	90	6	С/у	1,9	1,9		1,9		
	7	90	7	Лоджия	2,5				2,5	
	<b>7</b>	<b>90</b>		<b>ИТОГО:</b>	<b>55,3</b>	<b>52,8</b>	<b>28,0</b>	<b>24,8</b>	<b>2,5</b>	
	7	91	1	Коридор	3,7	3,7		3,7		
	7	91	2	Совмещенный с/у	3,9	3,9		3,9		
	7	91	3	Кухня	9,9	9,9		9,9		
	7	91	4	Жилая комната	12,5	12,5	12,5			
	7	91	5	Кладовая	2,9	2,9		2,9		
	7	91	6	Балкон	2,4				2,4	
	<b>7</b>	<b>91</b>		<b>ИТОГО:</b>	<b>35,3</b>	<b>32,9</b>	<b>12,5</b>	<b>20,4</b>	<b>2,4</b>	
	7	92	1	Коридор	3,7	3,7		3,7		
	7	92	2	Кладовая	2,8	2,8		2,8		
	7	92	3	Жилая комната	15,0	15,0	15,0			
	7	92	4	Кухня	19,7	19,7		19,7		
	7	92	5	Совмещенный с/у	4,0	4,0		4,0		
	<b>7</b>	<b>92</b>		<b>ИТОГО:</b>	<b>45,2</b>	<b>45,2</b>	<b>15,0</b>	<b>30,2</b>		
	7	262	1	Коридор	3,7	3,7		3,7		
	7	262	2	Совмещенный с/у	4,0	4,0		4,0		
	7	262	3	Жилая комната	15,4	15,4	15,4			
	7	262	4	Кухня	4,5	4,5		4,5		
	7	262	5	Жилая комната	14,9	14,9	14,9			
	7	262	6	Кладовая	2,8	2,8		2,8		
	7	262	7	Балкон	2,4				2,4	
	<b>7</b>	<b>262</b>		<b>ИТОГО:</b>	<b>47,7</b>	<b>45,3</b>	<b>30,3</b>	<b>15,0</b>	<b>2,4</b>	
	7	263	1	Коридор	3,7	3,7		3,7		
	7	263	2	Кладовая	2,8	2,8		2,8		

Литера	№ Этажа	№ Помещения	№ Части помещения	Назначение части помещения	Площадь с учетом неотопливаемых частей помещений	Общая площадь жилого помещения	В том числе площадь			Примечание
							Жилая	Подсобная	Лоджий, балконов, террас, веранд	
	7	263	3	Жилая комната	12,6	12,6	12,6			
	7	263	4	Кухня	9,9	9,9		9,9		
	7	263	5	Совмещенный с/у	3,9	3,9		3,9		
	7	263	6	Балкон	2,4				2,4	
	<b>7</b>	<b>263</b>		<b>ИТОГО:</b>	<b>35,3</b>	<b>32,9</b>	<b>12,6</b>	<b>20,3</b>	<b>2,4</b>	
	7	264	1	Коридор	7,6	7,6		7,6		
	7	264	2	С/у	1,9	1,9		1,9		
	7	264	3	Ванная	3,4	3,4		3,4		
	7	264	4	Жилая комната	11,0	11,0	11,0			
	7	264	5	Жилая комната	14,2	14,2	14,2			
	7	264	6	Кухня	11,9	11,9		11,9		
	7	264	7	Лоджия	2,6				2,6	
	<b>7</b>	<b>264</b>		<b>ИТОГО:</b>	<b>52,6</b>	<b>50,0</b>	<b>25,2</b>	<b>24,8</b>	<b>2,6</b>	
	7	265	1	Коридор	9,4	9,4		9,4		
	7	265	2	Жилая комната	11,9	11,9	11,9			
	7	265	3	Ванная	3,9	3,9		3,9		
	7	265	4	С/у	1,9	1,9		1,9		
	7	265	5	Жилая комната	18,0	18,0	18,0			
	7	265	6	Жилая комната	12,2	12,2	12,2			
	7	265	7	Кухня	5,4	5,4		5,4		
	7	265	8	Балкон	2,3				2,3	
	<b>7</b>	<b>265</b>		<b>ИТОГО:</b>	<b>65,0</b>	<b>62,7</b>	<b>42,1</b>	<b>20,6</b>	<b>2,3</b>	
	7	266	1	Коридор	5,0	5,0		5,0		
	7	266	2	Совмещенный с/у	3,9	3,9		3,9		
	7	266	3	Кухня	11,4	11,4		11,4		
	7	266	4	Жилая комната	17,6	17,6	17,6			
	<b>7</b>	<b>266</b>		<b>ИТОГО:</b>	<b>37,9</b>	<b>37,9</b>	<b>17,6</b>	<b>20,3</b>		
	7	267	1	Коридор	4,1	4,1		4,1		
	7	267	2	Жилая комната	17,9	17,9	17,9			
	7	267	3	Кухня	11,5	11,5		11,5		
	7	267	4	Совмещенный с/у	3,9	3,9		3,9		
	<b>7</b>	<b>267</b>		<b>ИТОГО:</b>	<b>37,4</b>	<b>37,4</b>	<b>17,9</b>	<b>19,5</b>		
	7	268	1	Коридор	3,8	3,8		3,8		
	7	268	2	Совмещенный с/у	4,0	4,0		4,0		
	7	268	3	Кухня	4,5	4,5		4,5		
	7	268	4	Жилая комната	13,7	13,7	13,7			
	7	268	5	Жилая комната	14,5	14,5	14,5			
	7	268	6	Кладовая	2,2	2,2		2,2		
	7	268	7	Балкон	2,5				2,5	
	<b>7</b>	<b>268</b>		<b>ИТОГО:</b>	<b>45,2</b>	<b>42,7</b>	<b>28,2</b>	<b>14,5</b>	<b>2,5</b>	
	7	269	1	Коридор	7,3	7,3		7,3		
	7	269	2	С/у	1,6	1,6		1,6		
	7	269	3	Ванная	2,9	2,9		2,9		
	7	269	4	Жилая комната	14,3	14,3	14,3			
	7	269	5	Жилая комната	17,1	17,1	17,1			
	7	269	6	Кухня	12,1	12,1		12,1		
	7	269	7	Лоджия	2,6				2,6	
	<b>7</b>	<b>269</b>		<b>ИТОГО:</b>	<b>57,9</b>	<b>55,3</b>	<b>31,4</b>	<b>23,9</b>	<b>2,6</b>	
	7	270	1	Коридор	4,2	4,2		4,2		
	7	270	2	Совмещенный с/у	3,9	3,9		3,9		
	7	270	3	Жилая комната	11,2	11,2	11,2			

Литера	№ Этажа	№ Помещения	№ Части помещения	Назначение части помещения	Площадь с учетом неотопливаемых частей помещений	Общая площадь жилого помещения	В том числе площадь			Примечание
							Жилая	Подсобная	Лоджий, балконов, террас, веранд	
	7	270	4	Кухня	3,1	3,1		3,1		
	<b>7</b>	<b>270</b>		<b>ИТОГО:</b>	<b>22,4</b>	<b>22,4</b>	<b>11,2</b>	<b>11,2</b>		
	7	271	1	Коридор	4,2	4,2		4,2		
	7	271	2	Жилая комната	11,2	11,2	11,2			
	7	271	3	Кухня	3,1	3,1		3,1		
	7	271	4	Совмещенный с/у	3,9	3,9		3,9		
	<b>7</b>	<b>271</b>		<b>ИТОГО:</b>	<b>22,4</b>	<b>22,4</b>	<b>11,2</b>	<b>11,2</b>		
	7	272	1	Коридор	7,7	7,7		7,7		
	7	272	2	С/у	1,6	1,6		1,6		
	7	272	3	Кухня	13,6	13,6		13,6		
	7	272	4	Жилая комната	18,2	18,2	18,2			
	7	272	5	Кладовая	2,5	2,5		2,5		
	7	272	6	Жилая комната	13,5	13,5	13,5			
	7	272	7	Жилая комната	12,0	12,0	12,0			
	7	272	8	Ванная	2,9	2,9		2,9		
	7	272	9	Лоджия	3,0				3,0	
	<b>7</b>	<b>272</b>		<b>ИТОГО:</b>	<b>75,0</b>	<b>72,0</b>	<b>43,7</b>	<b>28,3</b>	<b>3,0</b>	
	7	273	1	Коридор	3,8	3,8		3,8		
	7	273	2	Совмещенный с/у	3,9	3,9		3,9		
	7	273	3	Кухня	9,9	9,9		9,9		
	7	273	4	Жилая комната	16,3	16,3	16,3			
	7	273	5	Кладовая	2,7	2,7		2,7		
	<b>7</b>	<b>273</b>		<b>ИТОГО:</b>	<b>36,6</b>	<b>36,6</b>	<b>16,3</b>	<b>20,3</b>		
	7	274	1	Коридор	3,9	3,9		3,9		
	7	274	2	Кладовая	2,7	2,7		2,7		
	7	274	3	Жилая комната	16,4	16,4	16,4			
	7	274	4	Кухня	13,5	13,5		13,5		
	7	274	5	Совмещенный с/у	3,9	3,9		3,9		
	<b>7</b>	<b>274</b>		<b>ИТОГО:</b>	<b>40,4</b>	<b>40,4</b>	<b>16,4</b>	<b>24,0</b>		
	7	450	1	Коридор	3,9	3,9		3,9		
	7	450	2	Совмещенный с/у	3,9	3,9		3,9		
	7	450	3	Кухня	13,5	13,5		13,5		
	7	450	4	Жилая комната	16,3	16,3	16,3			
	7	450	5	Кладовая	2,7	2,7		2,7		
	<b>7</b>	<b>450</b>		<b>ИТОГО:</b>	<b>40,3</b>	<b>40,3</b>	<b>16,3</b>	<b>24,0</b>		
	7	451	1	Коридор	3,9	3,9		3,9		
	7	451	2	Кладовая	2,8	2,8		2,8		
	7	451	3	Жилая комната	16,3	16,3	16,3			
	7	451	4	Кухня	9,8	9,8		9,8		
	7	451	5	Совмещенный с/у	3,9	3,9		3,9		
	<b>7</b>	<b>451</b>		<b>ИТОГО:</b>	<b>36,7</b>	<b>36,7</b>	<b>16,3</b>	<b>20,4</b>		
	7	452	1	Коридор	7,6	7,6		7,6		
	7	452	2	Ванная	2,9	2,9		2,9		
	7	452	3	Жилая комната	11,9	11,9	11,9			
	7	452	4	Жилая комната	13,5	13,5	13,5			
	7	452	5	Кладовая	2,5	2,5		2,5		
	7	452	6	Жилая комната	18,3	18,3	18,3			
	7	452	7	Кухня	13,7	13,7		13,7		
	7	452	8	С/у	1,6	1,6		1,6		
	7	452	9	Лоджия	3,1				3,1	
	<b>7</b>	<b>452</b>		<b>ИТОГО:</b>	<b>75,1</b>	<b>72,0</b>	<b>43,7</b>	<b>28,3</b>	<b>3,1</b>	

Литера	№ Этажа	№ Помещения	№ Части помещения	Назначение части помещения	Площадь с учетом неотопливаемых частей помещений	Общая площадь жилого помещения	В том числе площадь			Примечание
							Жилая	Подсобная	Лоджий, балконов, террас, веранд	
	7	453	1	Коридор	4,2	4,2		4,2		
	7	453	2	Совмещенный с/у	3,9	3,9		3,9		
	7	453	3	Жилая комната	11,1	11,1	11,1			
	7	453	4	Кухня	3,1	3,1		3,1		
	<b>7</b>	<b>453</b>		<b>ИТОГО:</b>	<b>22,3</b>	<b>22,3</b>	<b>11,1</b>	<b>11,2</b>		
	7	454	1	Коридор	4,2	4,2		4,2		
	7	454	2	Жилая комната	11,1	11,1	11,1			
	7	454	3	Кухня	3,1	3,1		3,1		
	7	454	4	Совмещенный с/у	3,9	3,9		3,9		
	<b>7</b>	<b>454</b>		<b>ИТОГО:</b>	<b>22,3</b>	<b>22,3</b>	<b>11,1</b>	<b>11,2</b>		
	7	455	1	Коридор	7,2	7,2		7,2		
	7	455	2	Кухня	12,0	12,0		12,0		
	7	455	3	Жилая комната	16,9	16,9	16,9			
	7	455	4	Жилая комната	14,5	14,5	14,5			
	7	455	5	Ванная	2,9	2,9		2,9		
	7	455	6	С/у	1,6	1,6		1,6		
	7	455	7	Лоджия	2,9				2,9	
	<b>7</b>	<b>455</b>		<b>ИТОГО:</b>	<b>58,0</b>	<b>55,1</b>	<b>31,4</b>	<b>23,7</b>	<b>2,9</b>	
	7	456	1	Коридор	3,7	3,7		3,7		
	7	456	2	Кладовая	2,3	2,3		2,3		
	7	456	3	Жилая комната	14,3	14,3	14,3			
	7	456	4	Жилая комната	13,7	13,7	13,7			
	7	456	5	Кухня	4,5	4,5		4,5		
	7	456	6	Совмещенный с/у	4,0	4,0		4,0		
	7	456	7	Балкон	2,4				2,4	
	<b>7</b>	<b>456</b>		<b>ИТОГО:</b>	<b>44,9</b>	<b>42,5</b>	<b>28,0</b>	<b>14,5</b>	<b>2,4</b>	
	7	457	1	Коридор	3,9	3,9		3,9		
	7	457	2	Совмещенный с/у	3,9	3,9		3,9		
	7	457	3	Кухня	11,4	11,4		11,4		
	7	457	4	Жилая комната	17,7	17,7	17,7			
	<b>7</b>	<b>457</b>		<b>ИТОГО:</b>	<b>36,9</b>	<b>36,9</b>	<b>17,7</b>	<b>19,2</b>		
	7	458	1	Коридор	4,9	4,9		4,9		
	7	458	2	Жилая комната	17,4	17,4	17,4			
	7	458	3	Кухня	11,4	11,4		11,4		
	7	458	4	Совмещенный с/у	3,9	3,9		3,9		
	<b>7</b>	<b>458</b>		<b>ИТОГО:</b>	<b>37,6</b>	<b>37,6</b>	<b>17,4</b>	<b>20,2</b>		
	7	459	1	Коридор	9,4	9,4		9,4		
	7	459	2	Жилая комната	12,2	12,2	12,2			
	7	459	3	Кухня	5,4	5,4		5,4		
	7	459	4	Жилая комната	18,1	18,1	18,1			
	7	459	5	С/у	1,9	1,9		1,9		
	7	459	6	Ванная	3,9	3,9		3,9		
	7	459	7	Жилая комната	12,0	12,0	12,0			
	7	459	8	Балкон	2,4				2,4	
	<b>7</b>	<b>459</b>		<b>ИТОГО:</b>	<b>65,3</b>	<b>62,9</b>	<b>42,3</b>	<b>20,6</b>	<b>2,4</b>	
	7	460	1	Коридор	7,5	7,5		7,5		
	7	460	2	Кухня	12,0	12,0		12,0		
	7	460	3	Жилая комната	14,2	14,2	14,2			
	7	460	4	Жилая комната	11,1	11,1	11,1			
	7	460	5	Ванная	3,4	3,4		3,4		
	7	460	6	С/у	1,9	1,9		1,9		

Литера	№ Этажа	№ Помещения	№ Части помещения	Назначение части помещения	Площадь с учетом неотопливаемых частей помещений	Общая площадь жилого помещения	В том числе площадь			Примечание
							Жилая	Подсобная	Лоджий, балконов, террас, веранд	
	7	460	7	Лоджия	2,6				2,6	
	<b>7</b>	<b>460</b>		<b>ИТОГО:</b>	<b>52,7</b>	<b>50,1</b>	<b>25,3</b>	<b>24,8</b>	<b>2,6</b>	
	7	461	1	Коридор	3,7	3,7		3,7		
	7	461	2	Совмещенный с/у	3,9	3,9		3,9		
	7	461	3	Кухня	10,0	10,0		10,0		
	7	461	4	Жилая комната	12,4	12,4	12,4			
	7	461	5	Кладовая	2,8	2,8		2,8		
	7	461	6	Балкон	2,4				2,4	
	<b>7</b>	<b>461</b>		<b>ИТОГО:</b>	<b>35,2</b>	<b>32,8</b>	<b>12,4</b>	<b>20,4</b>	<b>2,4</b>	
	7	462	1	Коридор	3,7	3,7		3,7		
	7	462	2	Кладовая	2,8	2,8		2,8		
	7	462	3	Жилая комната	14,9	14,9	14,9			
	7	462	4	Жилая комната	15,6	15,6	15,6			
	7	462	5	Кухня	4,5	4,5		4,5		
	7	462	6	Совмещенный с/у	4,0	4,0		4,0		
	7	462	7	Балкон	2,4				2,4	
	<b>7</b>	<b>462</b>		<b>ИТОГО:</b>	<b>47,9</b>	<b>45,5</b>	<b>30,5</b>	<b>15,0</b>	<b>2,4</b>	
	7	645	1	Коридор	3,7	3,7		3,7		
	7	645	2	Совмещенный с/у	4,0	4,0		4,0		
	7	645	3	Кухня	19,8	19,8		19,8		
	7	645	4	Жилая комната	14,9	14,9	14,9			
	7	645	5	Кладовая	2,9	2,9		2,9		
	<b>7</b>	<b>645</b>		<b>ИТОГО:</b>	<b>45,3</b>	<b>45,3</b>	<b>14,9</b>	<b>30,4</b>		
	7	646	1	Коридор	3,8	3,8		3,8		
	7	646	2	Кладовая	2,7	2,7		2,7		
	7	646	3	Жилая комната	12,6	12,6	12,6			
	7	646	4	Кухня	10,0	10,0		10,0		
	7	646	5	Совмещенный с/у	3,9	3,9		3,9		
	7	646	6	Балкон	2,4				2,4	
	<b>7</b>	<b>646</b>		<b>ИТОГО:</b>	<b>35,4</b>	<b>33,0</b>	<b>12,6</b>	<b>20,4</b>	<b>2,4</b>	
	7	647	1	Коридор	7,6	7,6		7,6		
	7	647	2	С/у	1,9	1,9		1,9		
	7	647	3	Ванная	3,4	3,4		3,4		
	7	647	4	Жилая комната	11,2	11,2	11,2			
	7	647	5	Жилая комната	16,8	16,8	16,8			
	7	647	6	Кухня	12,0	12,0		12,0		
	7	647	7	Лоджия	2,6				2,6	
	<b>7</b>	<b>647</b>		<b>ИТОГО:</b>	<b>55,5</b>	<b>52,9</b>	<b>28,0</b>	<b>24,9</b>	<b>2,6</b>	
	7	648	1	Коридор	8,7	8,7		8,7		
	7	648	2	Жилая комната	12,1	12,1	12,1			
	7	648	3	Совмещенный с/у	3,9	3,9		3,9		
	7	648	4	С/у	1,9	1,9		1,9		
	7	648	5	Жилая комната	17,9	17,9	17,9			
	7	648	6	Жилая комната	12,3	12,3	12,3			
	7	648	7	Кухня	5,4	5,4		5,4		
	7	648	8	Лоджия	3,8				3,8	
	<b>7</b>	<b>648</b>		<b>ИТОГО:</b>	<b>66,0</b>	<b>62,2</b>	<b>42,3</b>	<b>19,9</b>	<b>3,8</b>	
	7	649	1	Коридор	3,7	3,7		3,7		
	7	649	2	Совмещенный с/у	3,9	3,9		3,9		
	7	649	3	Кухня	11,5	11,5		11,5		
	7	649	4	Жилая комната	18,9	18,9	18,9			

Литера	№ Этажа	№ Помещения	№ Части помещения	Назначение части помещения	Площадь с учетом неотопливаемых частей помещений	Общая площадь жилого помещения	В том числе площадь			Примечание
							Жилая	Подсобная	Лоджий, балконов, террас, веранд	
	<b>7</b>	<b>649</b>		<b>ИТОГО:</b>	<b>38,0</b>	<b>38,0</b>	<b>18,9</b>	<b>19,1</b>		
	7	650	1	Коридор	4,0	4,0		4,0		
	7	650	2	Жилая комната	17,8	17,8	17,8			
	7	650	3	Кухня	11,5	11,5		11,5		
	7	650	4	Совмещенный с/у	3,9	3,9		3,9		
	<b>7</b>	<b>650</b>		<b>ИТОГО:</b>	<b>37,2</b>	<b>37,2</b>	<b>17,8</b>	<b>19,4</b>		
	7	651	1	Коридор	3,8	3,8		3,8		
	7	651	2	Совмещенный с/у	4,0	4,0		4,0		
	7	651	3	Кухня	4,5	4,5		4,5		
	7	651	4	Жилая комната	13,8	13,8	13,8			
	7	651	5	Жилая комната	14,4	14,4	14,4			
	7	651	6	Кладовая	2,3	2,3		2,3		
	7	651	7	Балкон	2,4				2,4	
	<b>7</b>	<b>651</b>		<b>ИТОГО:</b>	<b>45,2</b>	<b>42,8</b>	<b>28,2</b>	<b>14,6</b>	<b>2,4</b>	
	7	652	1	Коридор	7,3	7,3		7,3		
	7	652	2	С/у	1,6	1,6		1,6		
	7	652	3	Ванная	2,9	2,9		2,9		
	7	652	4	Жилая комната	14,4	14,4	14,4			
	7	652	5	Жилая комната	16,9	16,9	16,9			
	7	652	6	Кухня	12,0	12,0		12,0		
	7	652	7	Лоджия	2,8				2,8	
	<b>7</b>	<b>652</b>		<b>ИТОГО:</b>	<b>57,9</b>	<b>55,1</b>	<b>31,3</b>	<b>23,8</b>	<b>2,8</b>	
	7	653	1	Коридор	4,2	4,2		4,2		
	7	653	2	Совмещенный с/у	3,9	3,9		3,9		
	7	653	3	Жилая комната	11,1	11,1	11,1			
	7	653	4	Кухня	3,1	3,1		3,1		
	<b>7</b>	<b>653</b>		<b>ИТОГО:</b>	<b>22,3</b>	<b>22,3</b>	<b>11,1</b>	<b>11,2</b>		
	7	654	1	Коридор	4,2	4,2		4,2		
	7	654	2	Жилая комната	11,2	11,2	11,2			
	7	654	3	Кухня	3,1	3,1		3,1		
	7	654	4	Совмещенный с/у	3,9	3,9		3,9		
	<b>7</b>	<b>654</b>		<b>ИТОГО:</b>	<b>22,4</b>	<b>22,4</b>	<b>11,2</b>	<b>11,2</b>		
	7	655	1	Коридор	4,6	4,6		4,6		
	7	655	2	Совмещенный с/у	3,9	3,9		3,9		
	7	655	3	Кухня	10,9	10,9		10,9		
	7	655	4	Жилая комната	13,8	13,8	13,8			
	7	655	5	Кладовая	2,3	2,3		2,3		
	7	655	6	Жилая комната	13,6	13,6	13,6			
	7	655	7	Балкон	2,4				2,4	
	<b>7</b>	<b>655</b>		<b>ИТОГО:</b>	<b>51,5</b>	<b>49,1</b>	<b>27,4</b>	<b>21,7</b>	<b>2,4</b>	
	7	656	1	Коридор	3,9	3,9		3,9		
	7	656	2	Жилая комната	15,1	15,1	15,1			
	7	656	3	Кухня	4,1	4,1		4,1		
	7	656	4	Совмещенный с/у	3,9	3,9		3,9		
	7	656	5	Балкон	2,4				2,4	
	<b>7</b>	<b>656</b>		<b>ИТОГО:</b>	<b>29,4</b>	<b>27,0</b>	<b>15,1</b>	<b>11,9</b>	<b>2,4</b>	
	7	657	1	Коридор	3,8	3,8		3,8		
	7	657	2	Совмещенный с/у	3,9	3,9		3,9		
	7	657	3	Кухня	9,8	9,8		9,8		
	7	657	4	Жилая комната	12,5	12,5	12,5			
	7	657	5	Кладовая	2,8	2,8		2,8		

Литера	№ Этажа	№ Помещения	№ Части помещения	Назначение части помещения	Площадь с учетом неотопливаемых частей помещений	Общая площадь жилого помещения	В том числе площадь			Примечание
							Жилая	Подсобная	Лоджий, балконов, террас, веранд	
	<b>7</b>	<b>657</b>		<b>ИТОГО:</b>	<b>32,8</b>	<b>32,8</b>	<b>12,5</b>	<b>20,3</b>		
	7	658	1	Коридор	3,8	3,8		3,8		
	7	658	2	Кладовая	2,8	2,8		2,8		
	7	658	3	Жилая комната	16,3	16,3	16,3			
	7	658	4	Кухня	13,6	13,6		13,6		
	7	658	5	Совмещенный с/у	3,9	3,9		3,9		
	<b>7</b>	<b>658</b>		<b>ИТОГО:</b>	<b>40,4</b>	<b>40,4</b>	<b>16,3</b>	<b>24,1</b>		
	<b>7</b>			<b>ИТОГО ПО КВ:</b>	<b>2308,5</b>	<b>2235,3</b>	<b>1182,6</b>	<b>1052,7</b>	<b>73,2</b>	
	7	моп.1	1	Лестничная клетка ЛВ-1	13,0					
	7	моп.1	2	Лифтовой холл	9,4					
	7	моп.1	3	Межквартирный коридор	70,6					
	<b>7</b>	<b>моп.1</b>		<b>ИТОГО:</b>	<b>93,0</b>					
	7	моп.2	1	Лестничная клетка ЛВ-2	12,9					
	7	моп.2	2	Лифтовой холл	9,3					
	7	моп.2	3	Межквартирный коридор	63,6					
	<b>7</b>	<b>моп.2</b>		<b>ИТОГО:</b>	<b>85,8</b>					
	7	моп.3	1	Лестничная клетка ЛВ-3	13,0					
	7	моп.3	2	Лифтовой холл	9,2					
	7	моп.3	3	Межквартирный коридор	63,6					
	<b>7</b>	<b>моп.3</b>		<b>ИТОГО:</b>	<b>85,8</b>					
	7	моп.4	1	Лестничная клетка ЛВ-4	13,1					
	7	моп.4	2	Лифтовой холл	9,4					
	7	моп.4	3	Межквартирный коридор	70,4					
	<b>7</b>	<b>моп.4</b>		<b>ИТОГО:</b>	<b>92,9</b>					
	<b>7</b>			<b>ИТОГО ПО МОП:</b>	<b>357,5</b>					
	<b>7</b>			<b>ИТОГО ПО ЭТАЖУ:</b>	<b>2666,0</b>	<b>2235,3</b>	<b>1182,6</b>	<b>1052,7</b>	<b>73,2</b>	

Литера	№ Этажа	№ Помещения	№ Части помещения	Назначение части помещения	Площадь с учетом неотопливаемых частей помещений	Общая площадь жилого помещения	В том числе площадь			Примечание
							Жилая	Подсобная	Лоджий, балконов, террас, веранд	
	8	93	1	Коридор	3,8	3,8		3,8		
	8	93	2	Совмещенный с/у	3,9	3,9		3,9		
	8	93	3	Кухня	13,4	13,4		13,4		
	8	93	4	Жилая комната	16,3	16,3	16,3			
	8	93	5	Кладовая	2,7	2,7		2,7		
	<b>8</b>	<b>93</b>		<b>ИТОГО:</b>	<b>40,1</b>	<b>40,1</b>	<b>16,3</b>	<b>23,8</b>		
	8	94	1	Коридор	3,7	3,7		3,7		
	8	94	2	Кладовая	2,8	2,8		2,8		
	8	94	3	Жилая комната	12,6	12,6	12,6			
	8	94	4	Кухня	10,0	10,0		10,0		
	8	94	5	Совмещенный с/у	3,9	3,9		3,9		
	<b>8</b>	<b>94</b>		<b>ИТОГО:</b>	<b>33,0</b>	<b>33,0</b>	<b>12,6</b>	<b>20,4</b>		
	8	95	1	Коридор	3,9	3,9		3,9		
	8	95	2	Совмещенный с/у	3,9	3,9		3,9		
	8	95	3	Жилая комната	15,1	15,1	15,1			
	8	95	4	Кухня	4,1	4,1		4,1		
	8	95	5	Балкон	2,4				2,4	
	<b>8</b>	<b>95</b>		<b>ИТОГО:</b>	<b>29,4</b>	<b>27,0</b>	<b>15,1</b>	<b>11,9</b>	<b>2,4</b>	
	8	96	1	Коридор	4,6	4,6		4,6		
	8	96	2	Жилая комната	13,5	13,5	13,5			
	8	96	3	Кладовая	2,4	2,4		2,4		
	8	96	4	Жилая комната	13,8	13,8	13,8			
	8	96	5	Кухня	11,0	11,0		11,0		
	8	96	6	Совмещенный с/у	3,9	3,9		3,9		
	8	96	7	Балкон	2,3				2,3	
	<b>8</b>	<b>96</b>		<b>ИТОГО:</b>	<b>51,5</b>	<b>49,2</b>	<b>27,3</b>	<b>21,9</b>	<b>2,3</b>	
	8	97	1	Коридор	4,2	4,2		4,2		
	8	97	2	Совмещенный с/у	3,9	3,9		3,9		
	8	97	3	Жилая комната	11,2	11,2	11,2			
	8	97	4	Кухня	3,1	3,1		3,1		
	<b>8</b>	<b>97</b>		<b>ИТОГО:</b>	<b>22,4</b>	<b>22,4</b>	<b>11,2</b>	<b>11,2</b>		
	8	98	1	Коридор	4,2	4,2		4,2		
	8	98	2	Жилая комната	11,3	11,3	11,3			
	8	98	3	Кухня	3,1	3,1		3,1		
	8	98	4	Совмещенный с/у	3,9	3,9		3,9		
	<b>8</b>	<b>98</b>		<b>ИТОГО:</b>	<b>22,5</b>	<b>22,5</b>	<b>11,3</b>	<b>11,2</b>		
	8	99	1	Коридор	7,2	7,2		7,2		
	8	99	2	Кухня	12,0	12,0		12,0		
	8	99	3	Жилая комната	17,0	17,0	17,0			
	8	99	4	Жилая комната	14,4	14,4	14,4			
	8	99	5	Ванная	2,9	2,9		2,9		
	8	99	6	С/у	1,6	1,6		1,6		
	8	99	7	Лоджия	2,7				2,7	
	<b>8</b>	<b>99</b>		<b>ИТОГО:</b>	<b>57,8</b>	<b>55,1</b>	<b>31,4</b>	<b>23,7</b>	<b>2,7</b>	
	8	100	1	Коридор	3,8	3,8		3,8		
	8	100	2	Кладовая	2,2	2,2		2,2		
	8	100	3	Жилая комната	14,4	14,4	14,4			
	8	100	4	Жилая комната	13,8	13,8	13,8			
	8	100	5	Кухня	4,5	4,5		4,5		
	8	100	6	Совмещенный с/у	4,0	4,0		4,0		
	8	100	7	Балкон	2,3				2,3	



Литера	№ Этажа	№ Помещения	№ Части помещения	Назначение части помещения	Площадь с учетом неотопливаемых частей помещений	Общая площадь жилого помещения	В том числе площадь			Примечание
							Жилая	Подсобная	Лоджий, балконов, террас, веранд	
	<b>8</b>	<b>100</b>		<b>ИТОГО:</b>	<b>45,0</b>	<b>42,7</b>	<b>28,2</b>	<b>14,5</b>	<b>2,3</b>	
	8	101	1	Коридор	4,0	4,0		4,0		
	8	101	2	Совмещенный с/у	3,9	3,9		3,9		
	8	101	3	Кухня	11,5	11,5		11,5		
	8	101	4	Жилая комната	17,7	17,7	17,7			
	<b>8</b>	<b>101</b>		<b>ИТОГО:</b>	<b>37,1</b>	<b>37,1</b>	<b>17,7</b>	<b>19,4</b>		
	8	102	1	Коридор	3,7	3,7		3,7		
	8	102	2	Жилая комната	18,7	18,7	18,7			
	8	102	3	Кухня	11,5	11,5		11,5		
	8	102	4	Совмещенный с/у	3,9	3,9		3,9		
	<b>8</b>	<b>102</b>		<b>ИТОГО:</b>	<b>37,8</b>	<b>37,8</b>	<b>18,7</b>	<b>19,1</b>		
	8	103	1	Коридор	8,7	8,7		8,7		
	8	103	2	Жилая комната	12,0	12,0	12,0			
	8	103	3	Кухня	5,4	5,4		5,4		
	8	103	4	Жилая комната	18,0	18,0	18,0			
	8	103	5	С/у	1,9	1,9		1,9		
	8	103	6	Совмещенный с/у	3,9	3,9		3,9		
	8	103	7	Жилая комната	12,1	12,1	12,1			
	8	103	8	Лоджия	3,8				3,8	
	<b>8</b>	<b>103</b>		<b>ИТОГО:</b>	<b>65,8</b>	<b>62,0</b>	<b>42,1</b>	<b>19,9</b>	<b>3,8</b>	
	8	104	1	Коридор	7,7	7,7		7,7		
	8	104	2	Кухня	11,8	11,8		11,8		
	8	104	3	Жилая комната	16,9	16,9	16,9			
	8	104	4	Жилая комната	11,1	11,1	11,1			
	8	104	5	Ванная	3,4	3,4		3,4		
	8	104	6	С/у	1,9	1,9		1,9		
	8	104	7	Лоджия	2,5				2,5	
	<b>8</b>	<b>104</b>		<b>ИТОГО:</b>	<b>55,3</b>	<b>52,8</b>	<b>28,0</b>	<b>24,8</b>	<b>2,5</b>	
	8	105	1	Коридор	3,7	3,7		3,7		
	8	105	2	Совмещенный с/у	3,9	3,9		3,9		
	8	105	3	Кухня	9,9	9,9		9,9		
	8	105	4	Жилая комната	12,5	12,5	12,5			
	8	105	5	Кладовая	2,9	2,9		2,9		
	8	105	6	Балкон	2,3				2,3	
	<b>8</b>	<b>105</b>		<b>ИТОГО:</b>	<b>35,2</b>	<b>32,9</b>	<b>12,5</b>	<b>20,4</b>	<b>2,3</b>	
	8	106	1	Коридор	3,7	3,7		3,7		
	8	106	2	Кладовая	2,8	2,8		2,8		
	8	106	3	Жилая комната	15,0	15,0	15,0			
	8	106	4	Кухня	19,7	19,7		19,7		
	8	106	5	Совмещенный с/у	4,0	4,0		4,0		
	<b>8</b>	<b>106</b>		<b>ИТОГО:</b>	<b>45,2</b>	<b>45,2</b>	<b>15,0</b>	<b>30,2</b>		
	8	275	1	Коридор	3,7	3,7		3,7		
	8	275	2	Совмещенный с/у	4,0	4,0		4,0		
	8	275	3	Жилая комната	15,4	15,4	15,4			
	8	275	4	Кухня	4,5	4,5		4,5		
	8	275	5	Жилая комната	14,9	14,9	14,9			
	8	275	6	Кладовая	2,8	2,8		2,8		
	8	275	7	Балкон	2,4				2,4	
	<b>8</b>	<b>275</b>		<b>ИТОГО:</b>	<b>47,7</b>	<b>45,3</b>	<b>30,3</b>	<b>15,0</b>	<b>2,4</b>	
	8	276	1	Коридор	3,7	3,7		3,7		
	8	276	2	Кладовая	2,8	2,8		2,8		

Литера	№ Этажа	№ Помещения	№ Части помещения	Назначение части помещения	Площадь с учетом неотопливаемых частей помещений	Общая площадь жилого помещения	В том числе площадь			Примечание
							Жилая	Подсобная	Лоджий, балконов, террас, веранд	
	8	276	3	Жилая комната	12,6	12,6	12,6			
	8	276	4	Кухня	9,9	9,9		9,9		
	8	276	5	Совмещенный с/у	3,9	3,9		3,9		
	8	276	6	Балкон	2,4				2,4	
	<b>8</b>	<b>276</b>		<b>ИТОГО:</b>	<b>35,3</b>	<b>32,9</b>	<b>12,6</b>	<b>20,3</b>	<b>2,4</b>	
	8	277	1	Коридор	7,6	7,6		7,6		
	8	277	2	С/у	1,9	1,9		1,9		
	8	277	3	Ванная	3,4	3,4		3,4		
	8	277	4	Жилая комната	11,0	11,0	11,0			
	8	277	5	Жилая комната	14,2	14,2	14,2			
	8	277	6	Кухня	11,9	11,9		11,9		
	8	277	7	Лоджия	2,6				2,6	
	<b>8</b>	<b>277</b>		<b>ИТОГО:</b>	<b>52,6</b>	<b>50,0</b>	<b>25,2</b>	<b>24,8</b>	<b>2,6</b>	
	8	278	1	Коридор	9,4	9,4		9,4		
	8	278	2	Жилая комната	11,9	11,9	11,9			
	8	278	3	Ванная	3,9	3,9		3,9		
	8	278	4	С/у	1,9	1,9		1,9		
	8	278	5	Жилая комната	18,0	18,0	18,0			
	8	278	6	Жилая комната	12,3	12,3	12,3			
	8	278	7	Кухня	5,4	5,4		5,4		
	8	278	8	Балкон	2,3				2,3	
	<b>8</b>	<b>278</b>		<b>ИТОГО:</b>	<b>65,1</b>	<b>62,8</b>	<b>42,2</b>	<b>20,6</b>	<b>2,3</b>	
	8	279	1	Коридор	5,0	5,0		5,0		
	8	279	2	Совмещенный с/у	3,9	3,9		3,9		
	8	279	3	Кухня	11,4	11,4		11,4		
	8	279	4	Жилая комната	17,6	17,6	17,6			
	<b>8</b>	<b>279</b>		<b>ИТОГО:</b>	<b>37,9</b>	<b>37,9</b>	<b>17,6</b>	<b>20,3</b>		
	8	280	1	Коридор	4,1	4,1		4,1		
	8	280	2	Жилая комната	17,9	17,9	17,9			
	8	280	3	Кухня	11,5	11,5		11,5		
	8	280	4	Совмещенный с/у	3,9	3,9		3,9		
	<b>8</b>	<b>280</b>		<b>ИТОГО:</b>	<b>37,4</b>	<b>37,4</b>	<b>17,9</b>	<b>19,5</b>		
	8	281	1	Коридор	3,8	3,8		3,8		
	8	281	2	Совмещенный с/у	4,0	4,0		4,0		
	8	281	3	Кухня	4,5	4,5		4,5		
	8	281	4	Жилая комната	13,7	13,7	13,7			
	8	281	5	Жилая комната	14,5	14,5	14,5			
	8	281	6	Кладовая	2,2	2,2		2,2		
	8	281	7	Балкон	2,5				2,5	
	<b>8</b>	<b>281</b>		<b>ИТОГО:</b>	<b>45,2</b>	<b>42,7</b>	<b>28,2</b>	<b>14,5</b>	<b>2,5</b>	
	8	282	1	Коридор	7,3	7,3		7,3		
	8	282	2	С/у	1,6	1,6		1,6		
	8	282	3	Ванная	2,9	2,9		2,9		
	8	282	4	Жилая комната	14,3	14,3	14,3			
	8	282	5	Жилая комната	17,1	17,1	17,1			
	8	282	6	Кухня	12,1	12,1		12,1		
	8	282	7	Лоджия	2,6				2,6	
	<b>8</b>	<b>282</b>		<b>ИТОГО:</b>	<b>57,9</b>	<b>55,3</b>	<b>31,4</b>	<b>23,9</b>	<b>2,6</b>	
	8	283	1	Коридор	4,2	4,2		4,2		
	8	283	2	Совмещенный с/у	3,9	3,9		3,9		
	8	283	3	Жилая комната	11,2	11,2	11,2			

Литера	№ Этажа	№ Помещения	№ Части помещения	Назначение части помещения	Площадь с учетом неотопливаемых частей помещений	Общая площадь жилого помещения	В том числе площадь			Примечание
							Жилая	Подсобная	Лоджий, балконов, террас, веранд	
	8	283	4	Кухня	3,1	3,1		3,1		
	<b>8</b>	<b>283</b>		<b>ИТОГО:</b>	<b>22,4</b>	<b>22,4</b>	<b>11,2</b>	<b>11,2</b>		
	8	284	1	Коридор	4,2	4,2		4,2		
	8	284	2	Жилая комната	11,2	11,2	11,2			
	8	284	3	Кухня	3,1	3,1		3,1		
	8	284	4	Совмещенный с/у	3,9	3,9		3,9		
	<b>8</b>	<b>284</b>		<b>ИТОГО:</b>	<b>22,4</b>	<b>22,4</b>	<b>11,2</b>	<b>11,2</b>		
	8	285	1	Коридор	7,7	7,7		7,7		
	8	285	2	С/у	1,6	1,6		1,6		
	8	285	3	Кухня	13,6	13,6		13,6		
	8	285	4	Жилая комната	18,2	18,2	18,2			
	8	285	5	Кладовая	2,5	2,5		2,5		
	8	285	6	Жилая комната	13,5	13,5	13,5			
	8	285	7	Жилая комната	12,0	12,0	12,0			
	8	285	8	Ванная	2,9	2,9		2,9		
	8	285	9	Лоджия	3,0				3,0	
	<b>8</b>	<b>285</b>		<b>ИТОГО:</b>	<b>75,0</b>	<b>72,0</b>	<b>43,7</b>	<b>28,3</b>	<b>3,0</b>	
	8	286	1	Коридор	3,8	3,8		3,8		
	8	286	2	Совмещенный с/у	3,9	3,9		3,9		
	8	286	3	Кухня	9,9	9,9		9,9		
	8	286	4	Жилая комната	16,3	16,3	16,3			
	8	286	5	Кладовая	2,7	2,7		2,7		
	<b>8</b>	<b>286</b>		<b>ИТОГО:</b>	<b>36,6</b>	<b>36,6</b>	<b>16,3</b>	<b>20,3</b>		
	8	287	1	Коридор	3,9	3,9		3,9		
	8	287	2	Кладовая	2,7	2,7		2,7		
	8	287	3	Жилая комната	16,4	16,4	16,4			
	8	287	4	Кухня	13,5	13,5		13,5		
	8	287	5	Совмещенный с/у	3,9	3,9		3,9		
	<b>8</b>	<b>287</b>		<b>ИТОГО:</b>	<b>40,4</b>	<b>40,4</b>	<b>16,4</b>	<b>24,0</b>		
	8	463	1	Коридор	3,9	3,9		3,9		
	8	463	2	Совмещенный с/у	3,9	3,9		3,9		
	8	463	3	Кухня	13,5	13,5		13,5		
	8	463	4	Жилая комната	16,3	16,3	16,3			
	8	463	5	Кладовая	2,7	2,7		2,7		
	<b>8</b>	<b>463</b>		<b>ИТОГО:</b>	<b>40,3</b>	<b>40,3</b>	<b>16,3</b>	<b>24,0</b>		
	8	464	1	Коридор	3,9	3,9		3,9		
	8	464	2	Кладовая	2,8	2,8		2,8		
	8	464	3	Жилая комната	16,3	16,3	16,3			
	8	464	4	Кухня	9,8	9,8		9,8		
	8	464	5	Совмещенный с/у	3,9	3,9		3,9		
	<b>8</b>	<b>464</b>		<b>ИТОГО:</b>	<b>36,7</b>	<b>36,7</b>	<b>16,3</b>	<b>20,4</b>		
	8	465	1	Коридор	7,6	7,6		7,6		
	8	465	2	Ванная	2,9	2,9		2,9		
	8	465	3	Жилая комната	12,0	12,0	12,0			
	8	465	4	Жилая комната	13,5	13,5	13,5			
	8	465	5	Кладовая	2,5	2,5		2,5		
	8	465	6	Жилая комната	18,2	18,2	18,2			
	8	465	7	Кухня	13,7	13,7		13,7		
	8	465	8	С/у	1,6	1,6		1,6		
	8	465	9	Лоджия	3,0				3,0	
	<b>8</b>	<b>465</b>		<b>ИТОГО:</b>	<b>75,0</b>	<b>72,0</b>	<b>43,7</b>	<b>28,3</b>	<b>3,0</b>	

Литера	№ Этажа	№ Помещения	№ Части помещения	Назначение части помещения	Площадь с учетом неотопливаемых частей помещений	Общая площадь жилого помещения	В том числе площадь			Примечание
							Жилая	Подсобная	Лоджий, балконов, террас, веранд	
	8	466	1	Коридор	4,2	4,2		4,2		
	8	466	2	Совмещенный с/у	3,9	3,9		3,9		
	8	466	3	Жилая комната	11,1	11,1	11,1			
	8	466	4	Кухня	3,1	3,1		3,1		
	<b>8</b>	<b>466</b>		<b>ИТОГО:</b>	<b>22,3</b>	<b>22,3</b>	<b>11,1</b>	<b>11,2</b>		
	8	467	1	Коридор	4,2	4,2		4,2		
	8	467	2	Жилая комната	11,1	11,1	11,1			
	8	467	3	Кухня	3,1	3,1		3,1		
	8	467	4	Совмещенный с/у	3,9	3,9		3,9		
	<b>8</b>	<b>467</b>		<b>ИТОГО:</b>	<b>22,3</b>	<b>22,3</b>	<b>11,1</b>	<b>11,2</b>		
	8	468	1	Коридор	7,2	7,2		7,2		
	8	468	2	Кухня	12,0	12,0		12,0		
	8	468	3	Жилая комната	16,9	16,9	16,9			
	8	468	4	Жилая комната	14,5	14,5	14,5			
	8	468	5	Ванная	2,9	2,9		2,9		
	8	468	6	С/у	1,6	1,6		1,6		
	8	468	7	Лоджия	2,9				2,9	
	<b>8</b>	<b>468</b>		<b>ИТОГО:</b>	<b>58,0</b>	<b>55,1</b>	<b>31,4</b>	<b>23,7</b>	<b>2,9</b>	
	8	469	1	Коридор	3,7	3,7		3,7		
	8	469	2	Кладовая	2,3	2,3		2,3		
	8	469	3	Жилая комната	14,3	14,3	14,3			
	8	469	4	Жилая комната	13,7	13,7	13,7			
	8	469	5	Кухня	4,5	4,5		4,5		
	8	469	6	Совмещенный с/у	4,0	4,0		4,0		
	8	469	7	Балкон	2,4				2,4	
	<b>8</b>	<b>469</b>		<b>ИТОГО:</b>	<b>44,9</b>	<b>42,5</b>	<b>28,0</b>	<b>14,5</b>	<b>2,4</b>	
	8	470	1	Коридор	3,9	3,9		3,9		
	8	470	2	Совмещенный с/у	3,9	3,9		3,9		
	8	470	3	Кухня	11,4	11,4		11,4		
	8	470	4	Жилая комната	17,7	17,7	17,7			
	<b>8</b>	<b>470</b>		<b>ИТОГО:</b>	<b>36,9</b>	<b>36,9</b>	<b>17,7</b>	<b>19,2</b>		
	8	471	1	Коридор	4,9	4,9		4,9		
	8	471	2	Жилая комната	17,4	17,4	17,4			
	8	471	3	Кухня	11,4	11,4		11,4		
	8	471	4	Совмещенный с/у	3,9	3,9		3,9		
	<b>8</b>	<b>471</b>		<b>ИТОГО:</b>	<b>37,6</b>	<b>37,6</b>	<b>17,4</b>	<b>20,2</b>		
	8	472	1	Коридор	9,4	9,4		9,4		
	8	472	2	Жилая комната	12,2	12,2	12,2			
	8	472	3	Кухня	5,4	5,4		5,4		
	8	472	4	Жилая комната	18,1	18,1	18,1			
	8	472	5	С/у	1,9	1,9		1,9		
	8	472	6	Ванная	3,9	3,9		3,9		
	8	472	7	Жилая комната	12,0	12,0	12,0			
	8	472	8	Балкон	2,4				2,4	
	<b>8</b>	<b>472</b>		<b>ИТОГО:</b>	<b>65,3</b>	<b>62,9</b>	<b>42,3</b>	<b>20,6</b>	<b>2,4</b>	
	8	473	1	Коридор	7,5	7,5		7,5		
	8	473	2	Кухня	12,0	12,0		12,0		
	8	473	3	Жилая комната	14,2	14,2	14,2			
	8	473	4	Жилая комната	11,1	11,1	11,1			
	8	473	5	Ванная	3,4	3,4		3,4		
	8	473	6	С/у	1,9	1,9		1,9		

Литера	№ Этажа	№ Помещения	№ Части помещения	Назначение части помещения	Площадь с учетом неотопливаемых частей помещений	Общая площадь жилого помещения	В том числе площадь			Примечание
							Жилая	Подсобная	Лоджий, балконов, террас, веранд	
	8	473	7	Лоджия	2,6				2,6	
	<b>8</b>	<b>473</b>		<b>ИТОГО:</b>	<b>52,7</b>	<b>50,1</b>	<b>25,3</b>	<b>24,8</b>	<b>2,6</b>	
	8	474	1	Коридор	3,7	3,7		3,7		
	8	474	2	Совмещенный с/у	3,9	3,9		3,9		
	8	474	3	Кухня	10,0	10,0		10,0		
	8	474	4	Жилая комната	12,4	12,4	12,4			
	8	474	5	Кладовая	2,8	2,8		2,8		
	8	474	6	Балкон	2,4				2,4	
	<b>8</b>	<b>474</b>		<b>ИТОГО:</b>	<b>35,2</b>	<b>32,8</b>	<b>12,4</b>	<b>20,4</b>	<b>2,4</b>	
	8	475	1	Коридор	3,7	3,7		3,7		
	8	475	2	Кладовая	2,8	2,8		2,8		
	8	475	3	Жилая комната	14,9	14,9	14,9			
	8	475	4	Жилая комната	15,6	15,6	15,6			
	8	475	5	Кухня	4,5	4,5		4,5		
	8	475	6	Совмещенный с/у	4,0	4,0		4,0		
	8	475	7	Балкон	2,4				2,4	
	<b>8</b>	<b>475</b>		<b>ИТОГО:</b>	<b>47,9</b>	<b>45,5</b>	<b>30,5</b>	<b>15,0</b>	<b>2,4</b>	
	8	659	1	Коридор	3,7	3,7		3,7		
	8	659	2	Совмещенный с/у	4,0	4,0		4,0		
	8	659	3	Кухня	19,8	19,8		19,8		
	8	659	4	Жилая комната	14,9	14,9	14,9			
	8	659	5	Кладовая	2,9	2,9		2,9		
	<b>8</b>	<b>659</b>		<b>ИТОГО:</b>	<b>45,3</b>	<b>45,3</b>	<b>14,9</b>	<b>30,4</b>		
	8	660	1	Коридор	3,8	3,8		3,8		
	8	660	2	Кладовая	2,7	2,7		2,7		
	8	660	3	Жилая комната	12,6	12,6	12,6			
	8	660	4	Кухня	10,0	10,0		10,0		
	8	660	5	Совмещенный с/у	3,9	3,9		3,9		
	8	660	6	Балкон	2,4				2,4	
	<b>8</b>	<b>660</b>		<b>ИТОГО:</b>	<b>35,4</b>	<b>33,0</b>	<b>12,6</b>	<b>20,4</b>	<b>2,4</b>	
	8	661	1	Коридор	7,6	7,6		7,6		
	8	661	2	С/у	1,9	1,9		1,9		
	8	661	3	Ванная	3,4	3,4		3,4		
	8	661	4	Жилая комната	11,2	11,2	11,2			
	8	661	5	Жилая комната	16,8	16,8	16,8			
	8	661	6	Кухня	12,0	12,0		12,0		
	8	661	7	Лоджия	2,6				2,6	
	<b>8</b>	<b>661</b>		<b>ИТОГО:</b>	<b>55,5</b>	<b>52,9</b>	<b>28,0</b>	<b>24,9</b>	<b>2,6</b>	
	8	662	1	Коридор	8,7	8,7		8,7		
	8	662	2	Жилая комната	12,1	12,1	12,1			
	8	662	3	Совмещенный с/у	3,9	3,9		3,9		
	8	662	4	С/у	1,9	1,9		1,9		
	8	662	5	Жилая комната	17,9	17,9	17,9			
	8	662	6	Жилая комната	12,3	12,3	12,3			
	8	662	7	Кухня	5,4	5,4		5,4		
	8	662	8	Лоджия	3,8				3,8	
	<b>8</b>	<b>662</b>		<b>ИТОГО:</b>	<b>66,0</b>	<b>62,2</b>	<b>42,3</b>	<b>19,9</b>	<b>3,8</b>	
	8	663	1	Коридор	3,7	3,7		3,7		
	8	663	2	Совмещенный с/у	3,9	3,9		3,9		
	8	663	3	Кухня	11,5	11,5		11,5		
	8	663	4	Жилая комната	18,9	18,9	18,9			

Литера	№ Этажа	№ Помещения	№ Части помещения	Назначение части помещения	Площадь с учетом неотопливаемых частей помещений	Общая площадь жилого помещения	В том числе площадь			Примечание
							Жилая	Подсобная	Лоджий, балконов, террас, веранд	
	<b>8</b>	<b>663</b>		<b>ИТОГО:</b>	<b>38,0</b>	<b>38,0</b>	<b>18,9</b>	<b>19,1</b>		
	8	664	1	Коридор	4,0	4,0		4,0		
	8	664	2	Жилая комната	17,8	17,8	17,8			
	8	664	3	Кухня	11,5	11,5		11,5		
	8	664	4	Совмещенный с/у	3,9	3,9		3,9		
	<b>8</b>	<b>664</b>		<b>ИТОГО:</b>	<b>37,2</b>	<b>37,2</b>	<b>17,8</b>	<b>19,4</b>		
	8	665	1	Коридор	3,8	3,8		3,8		
	8	665	2	Совмещенный с/у	4,0	4,0		4,0		
	8	665	3	Кухня	4,5	4,5		4,5		
	8	665	4	Жилая комната	13,8	13,8	13,8			
	8	665	5	Жилая комната	14,4	14,4	14,4			
	8	665	6	Кладовая	2,3	2,3		2,3		
	8	665	7	Балкон	2,4				2,4	
	<b>8</b>	<b>665</b>		<b>ИТОГО:</b>	<b>45,2</b>	<b>42,8</b>	<b>28,2</b>	<b>14,6</b>	<b>2,4</b>	
	8	666	1	Коридор	7,3	7,3		7,3		
	8	666	2	С/у	1,6	1,6		1,6		
	8	666	3	Ванная	2,9	2,9		2,9		
	8	666	4	Жилая комната	14,4	14,4	14,4			
	8	666	5	Жилая комната	16,9	16,9	16,9			
	8	666	6	Кухня	12,0	12,0		12,0		
	8	666	7	Лоджия	2,8				2,8	
	<b>8</b>	<b>666</b>		<b>ИТОГО:</b>	<b>57,9</b>	<b>55,1</b>	<b>31,3</b>	<b>23,8</b>	<b>2,8</b>	
	8	667	1	Коридор	4,2	4,2		4,2		
	8	667	2	Совмещенный с/у	3,9	3,9		3,9		
	8	667	3	Жилая комната	11,1	11,1	11,1			
	8	667	4	Кухня	3,1	3,1		3,1		
	<b>8</b>	<b>667</b>		<b>ИТОГО:</b>	<b>22,3</b>	<b>22,3</b>	<b>11,1</b>	<b>11,2</b>		
	8	668	1	Коридор	4,2	4,2		4,2		
	8	668	2	Жилая комната	11,2	11,2	11,2			
	8	668	3	Кухня	3,1	3,1		3,1		
	8	668	4	Совмещенный с/у	3,9	3,9		3,9		
	<b>8</b>	<b>668</b>		<b>ИТОГО:</b>	<b>22,4</b>	<b>22,4</b>	<b>11,2</b>	<b>11,2</b>		
	8	669	1	Коридор	4,6	4,6		4,6		
	8	669	2	Совмещенный с/у	3,9	3,9		3,9		
	8	669	3	Кухня	10,9	10,9		10,9		
	8	669	4	Жилая комната	13,8	13,8	13,8			
	8	669	5	Кладовая	2,3	2,3		2,3		
	8	669	6	Жилая комната	13,6	13,6	13,6			
	8	669	7	Балкон	2,4				2,4	
	<b>8</b>	<b>669</b>		<b>ИТОГО:</b>	<b>51,5</b>	<b>49,1</b>	<b>27,4</b>	<b>21,7</b>	<b>2,4</b>	
	8	670	1	Коридор	3,9	3,9		3,9		
	8	670	2	Жилая комната	15,1	15,1	15,1			
	8	670	3	Кухня	4,1	4,1		4,1		
	8	670	4	Совмещенный с/у	3,9	3,9		3,9		
	8	670	5	Балкон	2,4				2,4	
	<b>8</b>	<b>670</b>		<b>ИТОГО:</b>	<b>29,4</b>	<b>27,0</b>	<b>15,1</b>	<b>11,9</b>	<b>2,4</b>	
	8	671	1	Коридор	3,8	3,8		3,8		
	8	671	2	Совмещенный с/у	3,9	3,9		3,9		
	8	671	3	Кухня	9,8	9,8		9,8		
	8	671	4	Жилая комната	12,5	12,5	12,5			
	8	671	5	Кладовая	2,8	2,8		2,8		

Литера	№ Этажа	№ Помещения	№ Части помещения	Назначение части помещения	Площадь с учетом неотопливаемых частей помещений	Общая площадь жилого помещения	В том числе площадь			Примечание
							Жилая	Подсобная	Лоджий, балконов, террас, веранд	
	<b>8</b>	<b>671</b>		<b>ИТОГО:</b>	<b>32,8</b>	<b>32,8</b>	<b>12,5</b>	<b>20,3</b>		
	8	672	1	Коридор	3,8	3,8		3,8		
	8	672	2	Кладовая	2,8	2,8		2,8		
	8	672	3	Жилая комната	16,3	16,3	16,3			
	8	672	4	Кухня	13,6	13,6		13,6		
	8	672	5	Совмещенный с/у	3,9	3,9		3,9		
	<b>8</b>	<b>672</b>		<b>ИТОГО:</b>	<b>40,4</b>	<b>40,4</b>	<b>16,3</b>	<b>24,1</b>		
	<b>8</b>			<b>ИТОГО ПО КВ:</b>	<b>2308,4</b>	<b>2235,4</b>	<b>1182,7</b>	<b>1052,7</b>	<b>73,0</b>	
	8	моп.1	1	Лестничная клетка ЛВ-1	13,0					
	8	моп.1	2	Лифтовой холл	9,4					
	8	моп.1	3	Межквартирный коридор	70,6					
	<b>8</b>	<b>моп.1</b>		<b>ИТОГО:</b>	<b>93,0</b>					
	8	моп.2	1	Лестничная клетка ЛВ-2	12,9					
	8	моп.2	2	Лифтовой холл	9,3					
	8	моп.2	3	Межквартирный коридор	63,6					
	<b>8</b>	<b>моп.2</b>		<b>ИТОГО:</b>	<b>85,8</b>					
	8	моп.3	1	Лестничная клетка ЛВ-3	13,0					
	8	моп.3	2	Лифтовой холл	9,2					
	8	моп.3	3	Межквартирный коридор	63,6					
	<b>8</b>	<b>моп.3</b>		<b>ИТОГО:</b>	<b>85,8</b>					
	8	моп.4	1	Лестничная клетка ЛВ-4	13,1					
	8	моп.4	2	Лифтовой холл	9,4					
	8	моп.4	3	Межквартирный коридор	70,4					
	<b>8</b>	<b>моп.4</b>		<b>ИТОГО:</b>	<b>92,9</b>					
	<b>8</b>			<b>ИТОГО ПО МОП:</b>	<b>357,5</b>					
	<b>8</b>			<b>ИТОГО ПО ЭТАЖУ:</b>	<b>2665,9</b>	<b>2235,4</b>	<b>1182,7</b>	<b>1052,7</b>	<b>73,0</b>	

Литера	№ Этажа	№ Помещения	№ Части помещения	Назначение части помещения	Площадь с учетом неотопливаемых частей помещений	Общая площадь жилого помещения	В том числе площадь			Примечание
							Жилая	Подсобная	Лоджий, балконов, террас, веранд	
	9	107	1	Коридор	3,7	3,7		3,7		
	9	107	2	Совмещенный с/у	3,9	3,9		3,9		
	9	107	3	Кухня	13,5	13,5		13,5		
	9	107	4	Жилая комната	16,3	16,3	16,3			
	9	107	5	Кладовая	2,7	2,7		2,7		
	<b>9</b>	<b>107</b>		<b>ИТОГО:</b>	<b>40,1</b>	<b>40,1</b>	<b>16,3</b>	<b>23,8</b>		
	9	108	1	Коридор	3,7	3,7		3,7		
	9	108	2	Кладовая	2,8	2,8		2,8		
	9	108	3	Жилая комната	12,6	12,6	12,6			
	9	108	4	Кухня	10,0	10,0		10,0		
	9	108	5	Совмещенный с/у	3,9	3,9		3,9		
	<b>9</b>	<b>108</b>		<b>ИТОГО:</b>	<b>33,0</b>	<b>33,0</b>	<b>12,6</b>	<b>20,4</b>		
	9	109	1	Коридор	3,9	3,9		3,9		
	9	109	2	Совмещенный с/у	3,9	3,9		3,9		
	9	109	3	Жилая комната	15,1	15,1	15,1			
	9	109	4	Кухня	4,1	4,1		4,1		
	9	109	5	Балкон	2,4				2,4	
	<b>9</b>	<b>109</b>		<b>ИТОГО:</b>	<b>29,4</b>	<b>27,0</b>	<b>15,1</b>	<b>11,9</b>	<b>2,4</b>	
	9	110	1	Коридор	4,6	4,6		4,6		
	9	110	2	Жилая комната	13,5	13,5	13,5			
	9	110	3	Кладовая	2,4	2,4		2,4		
	9	110	4	Жилая комната	13,8	13,8	13,8			
	9	110	5	Кухня	11,0	11,0		11,0		
	9	110	6	Совмещенный с/у	3,9	3,9		3,9		
	9	110	7	Балкон	2,3				2,3	
	<b>9</b>	<b>110</b>		<b>ИТОГО:</b>	<b>51,5</b>	<b>49,2</b>	<b>27,3</b>	<b>21,9</b>	<b>2,3</b>	
	9	111	1	Коридор	4,2	4,2		4,2		
	9	111	2	Совмещенный с/у	3,9	3,9		3,9		
	9	111	3	Жилая комната	11,2	11,2	11,2			
	9	111	4	Кухня	3,1	3,1		3,1		
	<b>9</b>	<b>111</b>		<b>ИТОГО:</b>	<b>22,4</b>	<b>22,4</b>	<b>11,2</b>	<b>11,2</b>		
	9	112	1	Коридор	4,2	4,2		4,2		
	9	112	2	Жилая комната	11,3	11,3	11,3			
	9	112	3	Кухня	3,1	3,1		3,1		
	9	112	4	Совмещенный с/у	3,9	3,9		3,9		
	<b>9</b>	<b>112</b>		<b>ИТОГО:</b>	<b>22,5</b>	<b>22,5</b>	<b>11,3</b>	<b>11,2</b>		
	9	113	1	Коридор	7,2	7,2		7,2		
	9	113	2	Кухня	12,0	12,0		12,0		
	9	113	3	Жилая комната	17,0	17,0	17,0			
	9	113	4	Жилая комната	14,4	14,4	14,4			
	9	113	5	Ванная	2,9	2,9		2,9		
	9	113	6	С/у	1,6	1,6		1,6		
	9	113	7	Лоджия	2,8				2,8	
	<b>9</b>	<b>113</b>		<b>ИТОГО:</b>	<b>57,9</b>	<b>55,1</b>	<b>31,4</b>	<b>23,7</b>	<b>2,8</b>	
	9	114	1	Коридор	3,8	3,8		3,8		
	9	114	2	Кладовая	2,2	2,2		2,2		
	9	114	3	Жилая комната	14,4	14,4	14,4			
	9	114	4	Жилая комната	13,8	13,8	13,8			
	9	114	5	Кухня	4,5	4,5		4,5		
	9	114	6	Совмещенный с/у	4,0	4,0		4,0		
	9	114	7	Балкон	2,4				2,4	



Литера	№ Этажа	№ Помещения	№ Части помещения	Назначение части помещения	Площадь с учетом неотопливаемых частей помещений	Общая площадь жилого помещения	В том числе площадь			Примечание
							Жилая	Подсобная	Лоджий, балконов, террас, веранд	
	<b>9</b>	<b>114</b>		<b>ИТОГО:</b>	<b>45,1</b>	<b>42,7</b>	<b>28,2</b>	<b>14,5</b>	<b>2,4</b>	
	9	115	1	Коридор	4,0	4,0		4,0		
	9	115	2	Совмещенный с/у	3,9	3,9		3,9		
	9	115	3	Кухня	11,5	11,5		11,5		
	9	115	4	Жилая комната	17,7	17,7	17,7			
	<b>9</b>	<b>115</b>		<b>ИТОГО:</b>	<b>37,1</b>	<b>37,1</b>	<b>17,7</b>	<b>19,4</b>		
	9	116	1	Коридор	3,7	3,7		3,7		
	9	116	2	Жилая комната	18,7	18,7	18,7			
	9	116	3	Кухня	11,5	11,5		11,5		
	9	116	4	Совмещенный с/у	3,9	3,9		3,9		
	<b>9</b>	<b>116</b>		<b>ИТОГО:</b>	<b>37,8</b>	<b>37,8</b>	<b>18,7</b>	<b>19,1</b>		
	9	117	1	Коридор	9,6	9,6		9,6		
	9	117	2	Жилая комната	11,5	11,5	11,5			
	9	117	3	Кухня	5,4	5,4		5,4		
	9	117	4	Жилая комната	15,0	15,0	15,0			
	9	117	5	С/у	1,9	1,9		1,9		
	9	117	6	Совмещенный с/у	3,9	3,9		3,9		
	9	117	7	Жилая комната	12,4	12,4	12,4			
	9	117	8	Лоджия	3,8				3,8	
	9	117	9	Кладовая	3,0	3,0		3,0		
	<b>9</b>	<b>117</b>		<b>ИТОГО:</b>	<b>66,5</b>	<b>62,7</b>	<b>38,9</b>	<b>23,8</b>	<b>3,8</b>	
	9	118	1	Коридор	7,7	7,7		7,7		
	9	118	2	Кухня	11,8	11,8		11,8		
	9	118	3	Жилая комната	16,9	16,9	16,9			
	9	118	4	Жилая комната	11,1	11,1	11,1			
	9	118	5	Ванная	3,4	3,4		3,4		
	9	118	6	С/у	1,9	1,9		1,9		
	9	118	7	Лоджия	2,5				2,5	
	<b>9</b>	<b>118</b>		<b>ИТОГО:</b>	<b>55,3</b>	<b>52,8</b>	<b>28,0</b>	<b>24,8</b>	<b>2,5</b>	
	9	119	1	Коридор	3,1	3,1		3,1		
	9	119	2	Совмещенный с/у	3,9	3,9		3,9		
	9	119	3	Кухня	10,1	10,1		10,1		
	9	119	4	Жилая комната	10,7	10,7	10,7			
	9	119	5	Кладовая	5,7	5,7		5,7		
	9	119	6	Балкон	2,3				2,3	
	<b>9</b>	<b>119</b>		<b>ИТОГО:</b>	<b>35,8</b>	<b>33,5</b>	<b>10,7</b>	<b>22,8</b>	<b>2,3</b>	
	9	120	1	Коридор	3,7	3,7		3,7		
	9	120	2	Кладовая	2,8	2,8		2,8		
	9	120	3	Жилая комната	15,0	15,0	15,0			
	9	120	4	Кухня	19,7	19,7		19,7		
	9	120	5	Совмещенный с/у	4,0	4,0		4,0		
	<b>9</b>	<b>120</b>		<b>ИТОГО:</b>	<b>45,2</b>	<b>45,2</b>	<b>15,0</b>	<b>30,2</b>		
	9	288	1	Коридор	3,7	3,7		3,7		
	9	288	2	Совмещенный с/у	4,0	4,0		4,0		
	9	288	3	Жилая комната	15,4	15,4	15,4			
	9	288	4	Кухня	4,5	4,5		4,5		
	9	288	5	Жилая комната	14,9	14,9	14,9			
	9	288	6	Кладовая	2,8	2,8		2,8		
	9	288	7	Балкон	2,4				2,4	
	<b>9</b>	<b>288</b>		<b>ИТОГО:</b>	<b>47,7</b>	<b>45,3</b>	<b>30,3</b>	<b>15,0</b>	<b>2,4</b>	
	9	289	1	Коридор	3,7	3,7		3,7		

Литера	№ Этажа	№ Помещения	№ Части помещения	Назначение части помещения	Площадь с учетом неотопливаемых частей помещений	Общая площадь жилого помещения	В том числе площадь			Примечание
							Жилая	Подсобная	Лоджий, балконов, террас, веранд	
	9	289	2	Кладовая	2,8	2,8		2,8		
	9	289	3	Жилая комната	12,6	12,6	12,6			
	9	289	4	Кухня	9,9	9,9		9,9		
	9	289	5	Совмещенный с/у	3,9	3,9		3,9		
	9	289	6	Балкон	2,3				2,3	
	<b>9</b>	<b>289</b>		<b>ИТОГО:</b>	<b>35,2</b>	<b>32,9</b>	<b>12,6</b>	<b>20,3</b>	<b>2,3</b>	
	9	290	1	Коридор	7,6	7,6		7,6		
	9	290	2	С/у	1,9	1,9		1,9		
	9	290	3	Ванная	3,4	3,4		3,4		
	9	290	4	Жилая комната	11,0	11,0	11,0			
	9	290	5	Жилая комната	14,2	14,2	14,2			
	9	290	6	Кухня	11,9	11,9		11,9		
	9	290	7	Лоджия	2,6				2,6	
	<b>9</b>	<b>290</b>		<b>ИТОГО:</b>	<b>52,6</b>	<b>50,0</b>	<b>25,2</b>	<b>24,8</b>	<b>2,6</b>	
	9	291	1	Коридор	9,4	9,4		9,4		
	9	291	2	Жилая комната	11,9	11,9	11,9			
	9	291	3	Ванная	3,9	3,9		3,9		
	9	291	4	С/у	1,9	1,9		1,9		
	9	291	5	Жилая комната	18,0	18,0	18,0			
	9	291	6	Жилая комната	12,2	12,2	12,2			
	9	291	7	Кухня	5,4	5,4		5,4		
	9	291	8	Балкон	2,3				2,3	
	<b>9</b>	<b>291</b>		<b>ИТОГО:</b>	<b>65,0</b>	<b>62,7</b>	<b>42,1</b>	<b>20,6</b>	<b>2,3</b>	
	9	292	1	Коридор	5,0	5,0		5,0		
	9	292	2	Совмещенный с/у	3,9	3,9		3,9		
	9	292	3	Кухня	11,4	11,4		11,4		
	9	292	4	Жилая комната	17,6	17,6	17,6			
	<b>9</b>	<b>292</b>		<b>ИТОГО:</b>	<b>37,9</b>	<b>37,9</b>	<b>17,6</b>	<b>20,3</b>		
	9	293	1	Коридор	4,1	4,1		4,1		
	9	293	2	Жилая комната	17,9	17,9	17,9			
	9	293	3	Кухня	11,5	11,5		11,5		
	9	293	4	Совмещенный с/у	3,9	3,9		3,9		
	<b>9</b>	<b>293</b>		<b>ИТОГО:</b>	<b>37,4</b>	<b>37,4</b>	<b>17,9</b>	<b>19,5</b>		
	9	294	1	Коридор	3,8	3,8		3,8		
	9	294	2	Совмещенный с/у	4,0	4,0		4,0		
	9	294	3	Кухня	4,5	4,5		4,5		
	9	294	4	Жилая комната	13,7	13,7	13,7			
	9	294	5	Жилая комната	14,5	14,5	14,5			
	9	294	6	Кладовая	2,2	2,2		2,2		
	9	294	7	Балкон	2,4				2,4	
	<b>9</b>	<b>294</b>		<b>ИТОГО:</b>	<b>45,1</b>	<b>42,7</b>	<b>28,2</b>	<b>14,5</b>	<b>2,4</b>	
	9	295	1	Коридор	7,3	7,3		7,3		
	9	295	2	С/у	1,6	1,6		1,6		
	9	295	3	Ванная	2,9	2,9		2,9		
	9	295	4	Жилая комната	14,3	14,3	14,3			
	9	295	5	Жилая комната	17,1	17,1	17,1			
	9	295	6	Кухня	12,1	12,1		12,1		
	9	295	7	Лоджия	2,6				2,6	
	<b>9</b>	<b>295</b>		<b>ИТОГО:</b>	<b>57,9</b>	<b>55,3</b>	<b>31,4</b>	<b>23,9</b>	<b>2,6</b>	
	9	296	1	Коридор	4,2	4,2		4,2		
	9	296	2	Совмещенный с/у	3,9	3,9		3,9		

Литера	№ Этажа	№ Помещения	№ Части помещения	Назначение части помещения	Площадь с учетом неотопливаемых частей помещений	Общая площадь жилого помещения	В том числе площадь			Примечание
							Жилая	Подсобная	Лоджий, балконов, террас, веранд	
	9	296	3	Жилая комната	11,2	11,2	11,2			
	9	296	4	Кухня	3,1	3,1		3,1		
	<b>9</b>	<b>296</b>		<b>ИТОГО:</b>	<b>22,4</b>	<b>22,4</b>	<b>11,2</b>	<b>11,2</b>		
	9	297	1	Коридор	4,2	4,2		4,2		
	9	297	2	Жилая комната	11,2	11,2	11,2			
	9	297	3	Кухня	3,1	3,1		3,1		
	9	297	4	Совмещенный с/у	3,9	3,9		3,9		
	<b>9</b>	<b>297</b>		<b>ИТОГО:</b>	<b>22,4</b>	<b>22,4</b>	<b>11,2</b>	<b>11,2</b>		
	9	298	1	Коридор	7,7	7,7		7,7		
	9	298	2	С/у	1,6	1,6		1,6		
	9	298	3	Кухня	13,6	13,6		13,6		
	9	298	4	Жилая комната	18,2	18,2	18,2			
	9	298	5	Кладовая	2,5	2,5		2,5		
	9	298	6	Жилая комната	13,5	13,5	13,5			
	9	298	7	Жилая комната	12,0	12,0	12,0			
	9	298	8	Ванная	2,9	2,9		2,9		
	9	298	9	Лоджия	3,0				3,0	
	<b>9</b>	<b>298</b>		<b>ИТОГО:</b>	<b>75,0</b>	<b>72,0</b>	<b>43,7</b>	<b>28,3</b>	<b>3,0</b>	
	9	299	1	Коридор	3,8	3,8		3,8		
	9	299	2	Совмещенный с/у	3,9	3,9		3,9		
	9	299	3	Кухня	9,9	9,9		9,9		
	9	299	4	Жилая комната	16,3	16,3	16,3			
	9	299	5	Кладовая	2,7	2,7		2,7		
	<b>9</b>	<b>299</b>		<b>ИТОГО:</b>	<b>36,6</b>	<b>36,6</b>	<b>16,3</b>	<b>20,3</b>		
	9	300	1	Коридор	3,9	3,9		3,9		
	9	300	2	Кладовая	2,7	2,7		2,7		
	9	300	3	Жилая комната	16,4	16,4	16,4			
	9	300	4	Кухня	13,5	13,5		13,5		
	9	300	5	Совмещенный с/у	3,9	3,9		3,9		
	<b>9</b>	<b>300</b>		<b>ИТОГО:</b>	<b>40,4</b>	<b>40,4</b>	<b>16,4</b>	<b>24,0</b>		
	9	476	1	Коридор	3,9	3,9		3,9		
	9	476	2	Совмещенный с/у	3,9	3,9		3,9		
	9	476	3	Кухня	13,5	13,5		13,5		
	9	476	4	Жилая комната	16,3	16,3	16,3			
	9	476	5	Кладовая	2,7	2,7		2,7		
	<b>9</b>	<b>476</b>		<b>ИТОГО:</b>	<b>40,3</b>	<b>40,3</b>	<b>16,3</b>	<b>24,0</b>		
	9	477	1	Коридор	3,9	3,9		3,9		
	9	477	2	Кладовая	2,8	2,8		2,8		
	9	477	3	Жилая комната	16,3	16,3	16,3			
	9	477	4	Кухня	9,8	9,8		9,8		
	9	477	5	Совмещенный с/у	3,9	3,9		3,9		
	<b>9</b>	<b>477</b>		<b>ИТОГО:</b>	<b>36,7</b>	<b>36,7</b>	<b>16,3</b>	<b>20,4</b>		
	9	478	1	Коридор	7,6	7,6		7,6		
	9	478	2	Ванная	2,9	2,9		2,9		
	9	478	3	Жилая комната	12,0	12,0	12,0			
	9	478	4	Жилая комната	13,5	13,5	13,5			
	9	478	5	Кладовая	2,5	2,5		2,5		
	9	478	6	Жилая комната	18,2	18,2	18,2			
	9	478	7	Кухня	13,7	13,7		13,7		
	9	478	8	С/у	1,6	1,6		1,6		
	9	478	9	Лоджия	3,0				3,0	

Литера	№ Этажа	№ Помещения	№ Части помещения	Назначение части помещения	Площадь с учетом неотопливаемых частей помещений	Общая площадь жилого помещения	В том числе площадь			Примечание
							Жилая	Подсобная	Лоджий, балконов, террас, веранд	
	<b>9</b>	<b>478</b>		<b>ИТОГО:</b>	<b>75,0</b>	<b>72,0</b>	<b>43,7</b>	<b>28,3</b>	<b>3,0</b>	
	9	479	1	Коридор	4,2	4,2		4,2		
	9	479	2	Совмещенный с/у	3,9	3,9		3,9		
	9	479	3	Жилая комната	11,1	11,1	11,1			
	9	479	4	Кухня	3,1	3,1		3,1		
	<b>9</b>	<b>479</b>		<b>ИТОГО:</b>	<b>22,3</b>	<b>22,3</b>	<b>11,1</b>	<b>11,2</b>		
	9	480	1	Коридор	4,2	4,2		4,2		
	9	480	2	Жилая комната	11,1	11,1	11,1			
	9	480	3	Кухня	3,1	3,1		3,1		
	9	480	4	Совмещенный с/у	3,9	3,9		3,9		
	<b>9</b>	<b>480</b>		<b>ИТОГО:</b>	<b>22,3</b>	<b>22,3</b>	<b>11,1</b>	<b>11,2</b>		
	9	481	1	Коридор	7,2	7,2		7,2		
	9	481	2	Кухня	12,0	12,0		12,0		
	9	481	3	Жилая комната	16,9	16,9	16,9			
	9	481	4	Жилая комната	14,5	14,5	14,5			
	9	481	5	Ванная	2,9	2,9		2,9		
	9	481	6	С/у	1,6	1,6		1,6		
	9	481	7	Лоджия	2,8				2,8	
	<b>9</b>	<b>481</b>		<b>ИТОГО:</b>	<b>57,9</b>	<b>55,1</b>	<b>31,4</b>	<b>23,7</b>	<b>2,8</b>	
	9	482	1	Коридор	3,7	3,7		3,7		
	9	482	2	Кладовая	2,3	2,3		2,3		
	9	482	3	Жилая комната	14,3	14,3	14,3			
	9	482	4	Жилая комната	13,7	13,7	13,7			
	9	482	5	Кухня	4,5	4,5		4,5		
	9	482	6	Совмещенный с/у	4,0	4,0		4,0		
	9	482	7	Балкон	2,4				2,4	
	<b>9</b>	<b>482</b>		<b>ИТОГО:</b>	<b>44,9</b>	<b>42,5</b>	<b>28,0</b>	<b>14,5</b>	<b>2,4</b>	
	9	483	1	Коридор	3,9	3,9		3,9		
	9	483	2	Совмещенный с/у	3,9	3,9		3,9		
	9	483	3	Кухня	11,4	11,4		11,4		
	9	483	4	Жилая комната	17,7	17,7	17,7			
	<b>9</b>	<b>483</b>		<b>ИТОГО:</b>	<b>36,9</b>	<b>36,9</b>	<b>17,7</b>	<b>19,2</b>		
	9	484	1	Коридор	4,9	4,9		4,9		
	9	484	2	Жилая комната	17,4	17,4	17,4			
	9	484	3	Кухня	11,4	11,4		11,4		
	9	484	4	Совмещенный с/у	3,9	3,9		3,9		
	<b>9</b>	<b>484</b>		<b>ИТОГО:</b>	<b>37,6</b>	<b>37,6</b>	<b>17,4</b>	<b>20,2</b>		
	9	485	1	Коридор	9,4	9,4		9,4		
	9	485	2	Жилая комната	12,2	12,2	12,2			
	9	485	3	Кухня	5,4	5,4		5,4		
	9	485	4	Жилая комната	18,1	18,1	18,1			
	9	485	5	С/у	1,9	1,9		1,9		
	9	485	6	Ванная	3,9	3,9		3,9		
	9	485	7	Жилая комната	12,0	12,0	12,0			
	9	485	8	Балкон	2,4				2,4	
	<b>9</b>	<b>485</b>		<b>ИТОГО:</b>	<b>65,3</b>	<b>62,9</b>	<b>42,3</b>	<b>20,6</b>	<b>2,4</b>	
	9	486	1	Коридор	7,5	7,5		7,5		
	9	486	2	Кухня	12,0	12,0		12,0		
	9	486	3	Жилая комната	14,2	14,2	14,2			
	9	486	4	Жилая комната	11,1	11,1	11,1			
	9	486	5	Ванная	3,4	3,4		3,4		

Литера	№ Этажа	№ Помещения	№ Части помещения	Назначение части помещения	Площадь с учетом неотопливаемых частей помещений	Общая площадь жилого помещения	В том числе площадь			Примечание
							Жилая	Подсобная	Лоджий, балконов, террас, веранд	
	9	486	6	С/у	1,9	1,9		1,9		
	9	486	7	Лоджия	2,6				2,6	
	<b>9</b>	<b>486</b>		<b>ИТОГО:</b>	<b>52,7</b>	<b>50,1</b>	<b>25,3</b>	<b>24,8</b>	<b>2,6</b>	
	9	487	1	Коридор	3,7	3,7		3,7		
	9	487	2	Совмещенный с/у	3,9	3,9		3,9		
	9	487	3	Кухня	10,0	10,0		10,0		
	9	487	4	Жилая комната	12,4	12,4	12,4			
	9	487	5	Кладовая	2,8	2,8		2,8		
	9	487	6	Балкон	2,4				2,4	
	<b>9</b>	<b>487</b>		<b>ИТОГО:</b>	<b>35,2</b>	<b>32,8</b>	<b>12,4</b>	<b>20,4</b>	<b>2,4</b>	
	9	488	1	Коридор	3,7	3,7		3,7		
	9	488	2	Кладовая	2,8	2,8		2,8		
	9	488	3	Жилая комната	14,9	14,9	14,9			
	9	488	4	Жилая комната	15,6	15,6	15,6			
	9	488	5	Кухня	4,5	4,5		4,5		
	9	488	6	Совмещенный с/у	4,0	4,0		4,0		
	9	488	7	Балкон	2,4				2,4	
	<b>9</b>	<b>488</b>		<b>ИТОГО:</b>	<b>47,9</b>	<b>45,5</b>	<b>30,5</b>	<b>15,0</b>	<b>2,4</b>	
	9	673	1	Коридор	3,7	3,7		3,7		
	9	673	2	Совмещенный с/у	4,0	4,0		4,0		
	9	673	3	Кухня	19,8	19,8		19,8		
	9	673	4	Жилая комната	14,9	14,9	14,9			
	9	673	5	Кладовая	2,9	2,9		2,9		
	<b>9</b>	<b>673</b>		<b>ИТОГО:</b>	<b>45,3</b>	<b>45,3</b>	<b>14,9</b>	<b>30,4</b>		
	9	674	1	Коридор	3,8	3,8		3,8		
	9	674	2	Кладовая	2,7	2,7		2,7		
	9	674	3	Жилая комната	12,6	12,6	12,6			
	9	674	4	Кухня	10,0	10,0		10,0		
	9	674	5	Совмещенный с/у	3,9	3,9		3,9		
	9	674	6	Балкон	2,4				2,4	
	<b>9</b>	<b>674</b>		<b>ИТОГО:</b>	<b>35,4</b>	<b>33,0</b>	<b>12,6</b>	<b>20,4</b>	<b>2,4</b>	
	9	675	1	Коридор	7,6	7,6		7,6		
	9	675	2	С/у	1,9	1,9		1,9		
	9	675	3	Ванная	3,4	3,4		3,4		
	9	675	4	Жилая комната	11,2	11,2	11,2			
	9	675	5	Жилая комната	16,8	16,8	16,8			
	9	675	6	Кухня	12,0	12,0		12,0		
	9	675	7	Лоджия	2,6				2,6	
	<b>9</b>	<b>675</b>		<b>ИТОГО:</b>	<b>55,5</b>	<b>52,9</b>	<b>28,0</b>	<b>24,9</b>	<b>2,6</b>	
	9	676	1	Коридор	8,7	8,7		8,7		
	9	676	2	Жилая комната	12,1	12,1	12,1			
	9	676	3	Совмещенный с/у	3,9	3,9		3,9		
	9	676	4	С/у	1,9	1,9		1,9		
	9	676	5	Жилая комната	17,9	17,9	17,9			
	9	676	6	Жилая комната	12,3	12,3	12,3			
	9	676	7	Кухня	5,4	5,4		5,4		
	9	676	8	Лоджия	3,8				3,8	
	<b>9</b>	<b>676</b>		<b>ИТОГО:</b>	<b>66,0</b>	<b>62,2</b>	<b>42,3</b>	<b>19,9</b>	<b>3,8</b>	
	9	677	1	Коридор	3,7	3,7		3,7		
	9	677	2	Совмещенный с/у	3,9	3,9		3,9		
	9	677	3	Кухня	11,5	11,5		11,5		

Литера	№ Этажа	№ Помещения	№ Части помещения	Назначение части помещения	Площадь с учетом неотопливаемых частей помещений	Общая площадь жилого помещения	В том числе площадь			Примечание
							Жилая	Подсобная	Лоджий, балконов, террас, веранд	
	9	677	4	Жилая комната	18,9	18,9	18,9			
	<b>9</b>	<b>677</b>		<b>ИТОГО:</b>	<b>38,0</b>	<b>38,0</b>	<b>18,9</b>	<b>19,1</b>		
	9	678	1	Коридор	4,0	4,0		4,0		
	9	678	2	Жилая комната	17,8	17,8	17,8			
	9	678	3	Кухня	11,5	11,5		11,5		
	9	678	4	Совмещенный с/у	3,9	3,9		3,9		
	<b>9</b>	<b>678</b>		<b>ИТОГО:</b>	<b>37,2</b>	<b>37,2</b>	<b>17,8</b>	<b>19,4</b>		
	9	679	1	Коридор	3,8	3,8		3,8		
	9	679	2	Совмещенный с/у	4,0	4,0		4,0		
	9	679	3	Кухня	4,5	4,5		4,5		
	9	679	4	Жилая комната	13,8	13,8	13,8			
	9	679	5	Жилая комната	14,4	14,4	14,4			
	9	679	6	Кладовая	2,3	2,3		2,3		
	9	679	7	Балкон	2,4				2,4	
	<b>9</b>	<b>679</b>		<b>ИТОГО:</b>	<b>45,2</b>	<b>42,8</b>	<b>28,2</b>	<b>14,6</b>	<b>2,4</b>	
	9	680	1	Коридор	7,3	7,3		7,3		
	9	680	2	С/у	1,6	1,6		1,6		
	9	680	3	Ванная	2,9	2,9		2,9		
	9	680	4	Жилая комната	14,4	14,4	14,4			
	9	680	5	Жилая комната	16,9	16,9	16,9			
	9	680	6	Кухня	12,0	12,0		12,0		
	9	680	7	Лоджия	2,9				2,9	
	<b>9</b>	<b>680</b>		<b>ИТОГО:</b>	<b>58,0</b>	<b>55,1</b>	<b>31,3</b>	<b>23,8</b>	<b>2,9</b>	
	9	681	1	Коридор	4,2	4,2		4,2		
	9	681	2	Совмещенный с/у	3,9	3,9		3,9		
	9	681	3	Жилая комната	11,1	11,1	11,1			
	9	681	4	Кухня	3,1	3,1		3,1		
	<b>9</b>	<b>681</b>		<b>ИТОГО:</b>	<b>22,3</b>	<b>22,3</b>	<b>11,1</b>	<b>11,2</b>		
	9	682	1	Коридор	4,2	4,2		4,2		
	9	682	2	Жилая комната	11,2	11,2	11,2			
	9	682	3	Кухня	3,1	3,1		3,1		
	9	682	4	Совмещенный с/у	3,9	3,9		3,9		
	<b>9</b>	<b>682</b>		<b>ИТОГО:</b>	<b>22,4</b>	<b>22,4</b>	<b>11,2</b>	<b>11,2</b>		
	9	683	1	Коридор	4,6	4,6		4,6		
	9	683	2	Совмещенный с/у	3,9	3,9		3,9		
	9	683	3	Кухня	10,9	10,9		10,9		
	9	683	4	Жилая комната	13,8	13,8	13,8			
	9	683	5	Кладовая	2,3	2,3		2,3		
	9	683	6	Жилая комната	13,6	13,6	13,6			
	9	683	7	Балкон	2,4				2,4	
	<b>9</b>	<b>683</b>		<b>ИТОГО:</b>	<b>51,5</b>	<b>49,1</b>	<b>27,4</b>	<b>21,7</b>	<b>2,4</b>	
	9	684	1	Коридор	3,9	3,9		3,9		
	9	684	2	Жилая комната	15,1	15,1	15,1			
	9	684	3	Кухня	4,1	4,1		4,1		
	9	684	4	Совмещенный с/у	3,9	3,9		3,9		
	9	684	5	Балкон	2,4				2,4	
	<b>9</b>	<b>684</b>		<b>ИТОГО:</b>	<b>29,4</b>	<b>27,0</b>	<b>15,1</b>	<b>11,9</b>	<b>2,4</b>	
	9	685	1	Коридор	3,8	3,8		3,8		
	9	685	2	Совмещенный с/у	3,9	3,9		3,9		
	9	685	3	Кухня	9,8	9,8		9,8		
	9	685	4	Жилая комната	12,5	12,5	12,5			

Литера	№ Этажа	№ Помещения	№ Части помещения	Назначение части помещения	Площадь с учетом неотопливаемых частей помещений	Общая площадь жилого помещения	В том числе площадь			Примечание
							Жилая	Подсобная	Лоджий, балконов, террас, веранд	
	9	685	5	Кладовая	2,8	2,8		2,8		
	<b>9</b>	<b>685</b>		<b>ИТОГО:</b>	<b>32,8</b>	<b>32,8</b>	<b>12,5</b>	<b>20,3</b>		
	9	686	1	Коридор	3,8	3,8		3,8		
	9	686	2	Кладовая	2,8	2,8		2,8		
	9	686	3	Жилая комната	16,3	16,3	16,3			
	9	686	4	Кухня	13,6	13,6		13,6		
	9	686	5	Совмещенный с/у	3,9	3,9		3,9		
	<b>9</b>	<b>686</b>		<b>ИТОГО:</b>	<b>40,4</b>	<b>40,4</b>	<b>16,3</b>	<b>24,1</b>		
	<b>9</b>			<b>ИТОГО ПО КВ:</b>	<b>2309,6</b>	<b>2236,6</b>	<b>1177,6</b>	<b>1059,0</b>	<b>73,0</b>	
	9	моп.1	1	Лестничная клетка ЛВ-1	13,0					
	9	моп.1	2	Лифтовой холл	9,4					
	9	моп.1	3	Межквартирный коридор	70,6					
	<b>9</b>	<b>моп.1</b>		<b>ИТОГО:</b>	<b>93,0</b>					
	9	моп.2	1	Лестничная клетка ЛВ-2	12,9					
	9	моп.2	2	Лифтовой холл	9,3					
	9	моп.2	3	Межквартирный коридор	63,6					
	<b>9</b>	<b>моп.2</b>		<b>ИТОГО:</b>	<b>85,8</b>					
	9	моп.3	1	Лестничная клетка ЛВ-3	13,0					
	9	моп.3	2	Лифтовой холл	9,2					
	9	моп.3	3	Межквартирный коридор	63,6					
	<b>9</b>	<b>моп.3</b>		<b>ИТОГО:</b>	<b>85,8</b>					
	9	моп.4	1	Лестничная клетка ЛВ-4	13,1					
	9	моп.4	2	Лифтовой холл	9,4					
	9	моп.4	3	Межквартирный коридор	70,4					
	<b>9</b>	<b>моп.4</b>		<b>ИТОГО:</b>	<b>92,9</b>					
	<b>9</b>			<b>ИТОГО ПО МОП:</b>	<b>357,5</b>					
	<b>9</b>			<b>ИТОГО ПО ЭТАЖУ:</b>	<b>2667,1</b>	<b>2236,6</b>	<b>1177,6</b>	<b>1059,0</b>	<b>73,0</b>	

Литера	№ Этажа	№ Помещения	№ Части помещения	Назначение части помещения	Площадь с учетом неотопливаемых частей помещений	Общая площадь жилого помещения	В том числе площадь			Примечание
							Жилая	Подсобная	Лоджий, балконов, террас, веранд	
	10	121	1	Коридор	3,8	3,8		3,8		
	10	121	2	Совмещенный с/у	3,9	3,9		3,9		
	10	121	3	Кухня	9,7	9,7		9,7		
	10	121	4	Жилая комната	12,5	12,5	12,5			
	10	121	5	Кладовая	2,8	2,8		2,8		
	<b>10</b>	<b>121</b>		<b>ИТОГО:</b>	<b>32,7</b>	<b>32,7</b>	<b>12,5</b>	<b>20,2</b>		
	10	122	1	Коридор	3,7	3,7		3,7		
	10	122	2	Кладовая	2,8	2,8		2,8		
	10	122	3	Жилая комната	12,6	12,6	12,6			
	10	122	4	Кухня	9,9	9,9		9,9		
	10	122	5	Совмещенный с/у	3,9	3,9		3,9		
	<b>10</b>	<b>122</b>		<b>ИТОГО:</b>	<b>32,9</b>	<b>32,9</b>	<b>12,6</b>	<b>20,3</b>		
	10	123	1	Коридор	3,9	3,9		3,9		
	10	123	2	Совмещенный с/у	3,9	3,9		3,9		
	10	123	3	Жилая комната	15,2	15,2	15,2			
	10	123	4	Кухня	4,1	4,1		4,1		
	<b>10</b>	<b>123</b>		<b>ИТОГО:</b>	<b>27,1</b>	<b>27,1</b>	<b>15,2</b>	<b>11,9</b>		
	10	124	1	Коридор	4,3	4,3		4,3		
	10	124	2	Жилая комната	13,9	13,9	13,9			
	10	124	3	Кладовая	3,5	3,5		3,5		
	10	124	4	Жилая комната	16,3	16,3	16,3			
	10	124	5	Кухня	10,9	10,9		10,9		
	10	124	6	Совмещенный с/у	3,9	3,9		3,9		
	10	124	7	Лоджия	2,3				2,3	
	<b>10</b>	<b>124</b>		<b>ИТОГО:</b>	<b>55,1</b>	<b>52,8</b>	<b>30,2</b>	<b>22,6</b>	<b>2,3</b>	
	10	125	1	Коридор	4,5	4,5		4,5		
	10	125	2	Совмещенный с/у	3,9	3,9		3,9		
	10	125	3	Жилая комната	15,3	15,3	15,3			
	10	125	4	Кухня	4,4	4,4		4,4		
	<b>10</b>	<b>125</b>		<b>ИТОГО:</b>	<b>28,1</b>	<b>28,1</b>	<b>15,3</b>	<b>12,8</b>		
	10	126	1	Коридор	4,5	4,5		4,5		
	10	126	2	Жилая комната	15,3	15,3	15,3			
	10	126	3	Кухня	4,4	4,4		4,4		
	10	126	4	Совмещенный с/у	3,9	3,9		3,9		
	<b>10</b>	<b>126</b>		<b>ИТОГО:</b>	<b>28,1</b>	<b>28,1</b>	<b>15,3</b>	<b>12,8</b>		
	10	127	1	Коридор	7,3	7,3		7,3		
	10	127	2	Кухня	12,0	12,0		12,0		
	10	127	3	Жилая комната	14,5	14,5	14,5			
	10	127	4	Жилая комната	11,8	11,8	11,8			
	10	127	5	Ванная	2,9	2,9		2,9		
	10	127	6	С/у	1,6	1,6		1,6		
	10	127	7	Лоджия	2,7				2,7	
	<b>10</b>	<b>127</b>		<b>ИТОГО:</b>	<b>52,8</b>	<b>50,1</b>	<b>26,3</b>	<b>23,8</b>	<b>2,7</b>	
	10	128	1	Коридор	3,8	3,8		3,8		
	10	128	2	Кладовая	2,2	2,2		2,2		
	10	128	3	Жилая комната	14,4	14,4	14,4			
	10	128	4	Жилая комната	13,8	13,8	13,8			
	10	128	5	Кухня	4,5	4,5		4,5		
	10	128	6	Совмещенный с/у	4,0	4,0		4,0		
	10	128	7	Балкон	2,4				2,4	
	<b>10</b>	<b>128</b>		<b>ИТОГО:</b>	<b>45,1</b>	<b>42,7</b>	<b>28,2</b>	<b>14,5</b>	<b>2,4</b>	



Литера	№ Этажа	№ Помещения	№ Части помещения	Назначение части помещения	Площадь с учетом неотопливаемых частей помещений	Общая площадь жилого помещения	В том числе площадь			Примечание
							Жилая	Подсобная	Лоджий, балконов, террас, веранд	
	10	129	1	Коридор	3,8	3,8		3,8		
	10	129	2	Совмещенный с/у	3,9	3,9		3,9		
	10	129	3	Кухня	11,8	11,8		11,8		
	10	129	4	Жилая комната	17,1	17,1	17,1			
	10	129	5	Кладовая	2,7	2,7		2,7		
	<b>10</b>	<b>129</b>		<b>ИТОГО:</b>	<b>39,3</b>	<b>39,3</b>	<b>17,1</b>	<b>22,2</b>		
	10	130	1	Коридор	3,9	3,9		3,9		
	10	130	2	Кладовая	3,2	3,2		3,2		
	10	130	3	Жилая комната	17,2	17,2	17,2			
	10	130	4	Кухня	11,9	11,9		11,9		
	10	130	5	Совмещенный с/у	3,9	3,9		3,9		
	<b>10</b>	<b>130</b>		<b>ИТОГО:</b>	<b>40,1</b>	<b>40,1</b>	<b>17,2</b>	<b>22,9</b>		
	10	131	1	Коридор	8,7	8,7		8,7		
	10	131	2	Жилая комната	12,1	12,1	12,1			
	10	131	3	Кухня	5,4	5,4		5,4		
	10	131	4	Жилая комната	18,0	18,0	18,0			
	10	131	5	С/у	1,9	1,9		1,9		
	10	131	6	Совмещенный с/у	3,9	3,9		3,9		
	10	131	7	Жилая комната	12,0	12,0	12,0			
	10	131	8	Лоджия	3,9				3,9	
	<b>10</b>	<b>131</b>		<b>ИТОГО:</b>	<b>65,9</b>	<b>62,0</b>	<b>42,1</b>	<b>19,9</b>	<b>3,9</b>	
	10	132	1	Коридор	7,5	7,5		7,5		
	10	132	2	Кухня	11,9	11,9		11,9		
	10	132	3	Жилая комната	17,0	17,0	17,0			
	10	132	4	Жилая комната	11,1	11,1	11,1			
	10	132	5	Ванная	3,4	3,4		3,4		
	10	132	6	С/у	1,9	1,9		1,9		
	10	132	7	Лоджия	2,6				2,6	
	<b>10</b>	<b>132</b>		<b>ИТОГО:</b>	<b>55,4</b>	<b>52,8</b>	<b>28,1</b>	<b>24,7</b>	<b>2,6</b>	
	10	133	1	Коридор	3,7	3,7		3,7		
	10	133	2	Совмещенный с/у	3,9	3,9		3,9		
	10	133	3	Кухня	9,9	9,9		9,9		
	10	133	4	Жилая комната	12,5	12,5	12,5			
	10	133	5	Кладовая	2,8	2,8		2,8		
	10	133	6	Балкон	2,4				2,4	
	<b>10</b>	<b>133</b>		<b>ИТОГО:</b>	<b>35,2</b>	<b>32,8</b>	<b>12,5</b>	<b>20,3</b>	<b>2,4</b>	
	10	134	1	Коридор	3,8	3,8		3,8		
	10	134	2	Кладовая	2,8	2,8		2,8		
	10	134	3	Жилая комната	15,0	15,0	15,0			
	10	134	4	Кухня	19,9	19,9		19,9		
	10	134	5	Совмещенный с/у	4,0	4,0		4,0		
	10	134	6	Балкон	2,4				2,4	
	<b>10</b>	<b>134</b>		<b>ИТОГО:</b>	<b>47,9</b>	<b>45,5</b>	<b>15,0</b>	<b>30,5</b>	<b>2,4</b>	
	10	301	1	Коридор	4,7	4,7		4,7		
	10	301	2	Совмещенный с/у	4,0	4,0		4,0		
	10	301	3	Жилая комната	15,4	15,4	15,4			
	10	301	4	Кухня	4,5	4,5		4,5		
	10	301	5	Балкон	2,3				2,3	
	<b>10</b>	<b>301</b>		<b>ИТОГО:</b>	<b>30,9</b>	<b>28,6</b>	<b>15,4</b>	<b>13,2</b>	<b>2,3</b>	
	10	302	1	Коридор	8,0	8,0		8,0		
	10	302	2	Жилая комната	14,7	14,7	14,7			

Литера	№ Этажа	№ Помещения	№ Части помещения	Назначение части помещения	Площадь с учетом неотопливаемых частей помещений	Общая площадь жилого помещения	В том числе площадь			Примечание
							Жилая	Подсобная	Лоджий, балконов, террас, веранд	
	10	302	3	Жилая комната	14,1	14,1	14,1			
	10	302	4	Кухня	10,0	10,0		10,0		
	10	302	5	Совмещенный с/у	3,9	3,9		3,9		
	10	302	6	Балкон	2,3				2,3	
	<b>10</b>	<b>302</b>		<b>ИТОГО:</b>	<b>53,0</b>	<b>50,7</b>	<b>28,8</b>	<b>21,9</b>	<b>2,3</b>	
	10	303	1	Коридор	7,7	7,7		7,7		
	10	303	2	С/у	1,9	1,9		1,9		
	10	303	3	Ванная	3,4	3,4		3,4		
	10	303	4	Жилая комната	11,3	11,3	11,3			
	10	303	5	Жилая комната	17,0	17,0	17,0			
	10	303	6	Кухня	11,8	11,8		11,8		
	10	303	7	Лоджия	2,5				2,5	
	<b>10</b>	<b>303</b>		<b>ИТОГО:</b>	<b>55,6</b>	<b>53,1</b>	<b>28,3</b>	<b>24,8</b>	<b>2,5</b>	
	10	304	1	Коридор	9,6	9,6		9,6		
	10	304	2	Жилая комната	12,1	12,1	12,1			
	10	304	3	Ванная	3,9	3,9		3,9		
	10	304	4	С/у	1,9	1,9		1,9		
	10	304	5	Жилая комната	18,1	18,1	18,1			
	10	304	6	Жилая комната	12,2	12,2	12,2			
	10	304	7	Кухня	5,4	5,4		5,4		
	10	304	8	Балкон	2,3				2,3	
	<b>10</b>	<b>304</b>		<b>ИТОГО:</b>	<b>65,5</b>	<b>63,2</b>	<b>42,4</b>	<b>20,8</b>	<b>2,3</b>	
	10	305	1	Коридор	4,1	4,1		4,1		
	10	305	2	Совмещенный с/у	3,9	3,9		3,9		
	10	305	3	Кухня	12,2	12,2		12,2		
	10	305	4	Жилая комната	17,4	17,4	17,4			
	10	305	5	Кладовая	3,2	3,2		3,2		
	<b>10</b>	<b>305</b>		<b>ИТОГО:</b>	<b>40,8</b>	<b>40,8</b>	<b>17,4</b>	<b>23,4</b>		
	10	306	1	Коридор	3,9	3,9		3,9		
	10	306	2	Кладовая	2,7	2,7		2,7		
	10	306	3	Жилая комната	17,4	17,4	17,4			
	10	306	4	Кухня	12,0	12,0		12,0		
	10	306	5	Совмещенный с/у	4,0	4,0		4,0		
	<b>10</b>	<b>306</b>		<b>ИТОГО:</b>	<b>40,0</b>	<b>40,0</b>	<b>17,4</b>	<b>22,6</b>		
	10	307	1	Коридор	3,9	3,9		3,9		
	10	307	2	Совмещенный с/у	4,0	4,0		4,0		
	10	307	3	Кухня	4,5	4,5		4,5		
	10	307	4	Жилая комната	13,8	13,8	13,8			
	10	307	5	Жилая комната	14,5	14,5	14,5			
	10	307	6	Кладовая	2,3	2,3		2,3		
	10	307	7	Балкон	2,3				2,3	
	<b>10</b>	<b>307</b>		<b>ИТОГО:</b>	<b>45,3</b>	<b>43,0</b>	<b>28,3</b>	<b>14,7</b>	<b>2,3</b>	
	10	308	1	Коридор	7,4	7,4		7,4		
	10	308	2	С/у	1,6	1,6		1,6		
	10	308	3	Ванная	2,9	2,9		2,9		
	10	308	4	Жилая комната	14,5	14,5	14,5			
	10	308	5	Жилая комната	17,0	17,0	17,0			
	10	308	6	Кухня	12,0	12,0		12,0		
	10	308	7	Лоджия	2,8				2,8	
	<b>10</b>	<b>308</b>		<b>ИТОГО:</b>	<b>58,2</b>	<b>55,4</b>	<b>31,5</b>	<b>23,9</b>	<b>2,8</b>	
	10	309	1	Коридор	4,2	4,2		4,2		

Литера	№ Этажа	№ Помещения	№ Части помещения	Назначение части помещения	Площадь с учетом неотопливаемых частей помещений	Общая площадь жилого помещения	В том числе площадь			Примечание
							Жилая	Подсобная	Лоджий, балконов, террас, веранд	
	10	309	2	Совмещенный с/у	3,9	3,9		3,9		
	10	309	3	Жилая комната	11,5	11,5	11,5			
	10	309	4	Кухня	3,1	3,1		3,1		
	<b>10</b>	<b>309</b>		<b>ИТОГО:</b>	<b>22,7</b>	<b>22,7</b>	<b>11,5</b>	<b>11,2</b>		
	10	310	1	Коридор	4,2	4,2		4,2		
	10	310	2	Жилая комната	11,5	11,5	11,5			
	10	310	3	Кухня	3,1	3,1		3,1		
	10	310	4	Совмещенный с/у	3,9	3,9		3,9		
	<b>10</b>	<b>310</b>		<b>ИТОГО:</b>	<b>22,7</b>	<b>22,7</b>	<b>11,5</b>	<b>11,2</b>		
	10	311	1	Коридор	7,9	7,9		7,9		
	10	311	2	С/у	1,6	1,6		1,6		
	10	311	3	Кухня	13,9	13,9		13,9		
	10	311	4	Жилая комната	18,4	18,4	18,4			
	10	311	5	Кладовая	2,5	2,5		2,5		
	10	311	6	Жилая комната	17,3	17,3	17,3			
	10	311	7	Жилая комната	12,1	12,1	12,1			
	10	311	8	Ванная	2,9	2,9		2,9		
	10	311	9	Балкон	2,3				2,3	
	<b>10</b>	<b>311</b>		<b>ИТОГО:</b>	<b>78,9</b>	<b>76,6</b>	<b>47,8</b>	<b>28,8</b>	<b>2,3</b>	
	10	312	1	Коридор	4,0	4,0		4,0		
	10	312	2	Совмещенный с/у	3,9	3,9		3,9		
	10	312	3	Кухня	10,0	10,0		10,0		
	10	312	4	Жилая комната	12,7	12,7	12,7			
	10	312	5	Кладовая	2,8	2,8		2,8		
	<b>10</b>	<b>312</b>		<b>ИТОГО:</b>	<b>33,4</b>	<b>33,4</b>	<b>12,7</b>	<b>20,7</b>		
	10	313	1	Коридор	4,0	4,0		4,0		
	10	313	2	Кладовая	2,8	2,8		2,8		
	10	313	3	Жилая комната	12,7	12,7	12,7			
	10	313	4	Кухня	10,0	10,0		10,0		
	10	313	5	Совмещенный с/у	3,9	3,9		3,9		
	<b>10</b>	<b>313</b>		<b>ИТОГО:</b>	<b>33,4</b>	<b>33,4</b>	<b>12,7</b>	<b>20,7</b>		
	10	489	1	Коридор	4,0	4,0		4,0		
	10	489	2	Кладовая	2,8	2,8		2,8		
	10	489	3	Жилая комната	12,7	12,7	12,7			
	10	489	4	Кухня	10,0	10,0		10,0		
	10	489	5	Совмещенный с/у	3,9	3,9		3,9		
	<b>10</b>	<b>489</b>		<b>ИТОГО:</b>	<b>33,4</b>	<b>33,4</b>	<b>12,7</b>	<b>20,7</b>		
	10	490	1	Коридор	4,0	4,0		4,0		
	10	490	2	Совмещенный с/у	3,9	3,9		3,9		
	10	490	3	Кухня	10,0	10,0		10,0		
	10	490	4	Жилая комната	12,6	12,6	12,6			
	10	490	5	Кладовая	2,8	2,8		2,8		
	<b>10</b>	<b>490</b>		<b>ИТОГО:</b>	<b>33,3</b>	<b>33,3</b>	<b>12,6</b>	<b>20,7</b>		
	10	491	1	Коридор	8,0	8,0		8,0		
	10	491	2	С/у	1,6	1,6		1,6		
	10	491	3	Кухня	13,8	13,8		13,8		
	10	491	4	Жилая комната	18,4	18,4	18,4			
	10	491	5	Кладовая	2,5	2,5		2,5		
	10	491	6	Жилая комната	17,2	17,2	17,2			
	10	491	7	Жилая комната	12,0	12,0	12,0			
	10	491	8	Ванная	2,9	2,9		2,9		

Литера	№ Этажа	№ Помещения	№ Части помещения	Назначение части помещения	Площадь с учетом неотопливаемых частей помещений	Общая площадь жилого помещения	В том числе площадь			Примечание
							Жилая	Подсобная	Лоджий, балконов, террас, веранд	
	10	491	9	Балкон	2,3				2,3	
	<b>10</b>	<b>491</b>		<b>ИТОГО:</b>	<b>78,7</b>	<b>76,4</b>	<b>47,6</b>	<b>28,8</b>	<b>2,3</b>	
	10	492	1	Коридор	4,2	4,2		4,2		
	10	492	2	Жилая комната	11,5	11,5	11,5			
	10	492	3	Кухня	3,1	3,1		3,1		
	10	492	4	Совмещенный с/у	3,9	3,9		3,9		
	<b>10</b>	<b>492</b>		<b>ИТОГО:</b>	<b>22,7</b>	<b>22,7</b>	<b>11,5</b>	<b>11,2</b>		
	10	493	1	Коридор	4,2	4,2		4,2		
	10	493	2	Совмещенный с/у	3,9	3,9		3,9		
	10	493	3	Жилая комната	11,5	11,5	11,5			
	10	493	4	Кухня	3,1	3,1		3,1		
	<b>10</b>	<b>493</b>		<b>ИТОГО:</b>	<b>22,7</b>	<b>22,7</b>	<b>11,5</b>	<b>11,2</b>		
	10	494	1	Коридор	7,4	7,4		7,4		
	10	494	2	С/у	1,6	1,6		1,6		
	10	494	3	Ванная	2,9	2,9		2,9		
	10	494	4	Жилая комната	14,6	14,6	14,6			
	10	494	5	Жилая комната	17,2	17,2	17,2			
	10	494	6	Кухня	12,0	12,0		12,0		
	10	494	7	Лоджия	2,8				2,8	
	<b>10</b>	<b>494</b>		<b>ИТОГО:</b>	<b>58,5</b>	<b>55,7</b>	<b>31,8</b>	<b>23,9</b>	<b>2,8</b>	
	10	495	1	Коридор	3,9	3,9		3,9		
	10	495	2	Совмещенный с/у	4,0	4,0		4,0		
	10	495	3	Кухня	4,5	4,5		4,5		
	10	495	4	Жилая комната	13,9	13,9	13,9			
	10	495	5	Жилая комната	14,6	14,6	14,6			
	10	495	6	Кладовая	2,3	2,3		2,3		
	10	495	7	Балкон	2,3				2,3	
	<b>10</b>	<b>495</b>		<b>ИТОГО:</b>	<b>45,5</b>	<b>43,2</b>	<b>28,5</b>	<b>14,7</b>	<b>2,3</b>	
	10	496	1	Коридор	3,8	3,8		3,8		
	10	496	2	Кладовая	2,7	2,7		2,7		
	10	496	3	Жилая комната	17,4	17,4	17,4			
	10	496	4	Кухня	12,1	12,1		12,1		
	10	496	5	Совмещенный с/у	4,0	4,0		4,0		
	<b>10</b>	<b>496</b>		<b>ИТОГО:</b>	<b>40,0</b>	<b>40,0</b>	<b>17,4</b>	<b>22,6</b>		
	10	497	1	Коридор	4,1	4,1		4,1		
	10	497	2	Совмещенный с/у	3,9	3,9		3,9		
	10	497	3	Кухня	12,2	12,2		12,2		
	10	497	4	Жилая комната	17,4	17,4	17,4			
	10	497	5	Кладовая	3,2	3,2		3,2		
	<b>10</b>	<b>497</b>		<b>ИТОГО:</b>	<b>40,8</b>	<b>40,8</b>	<b>17,4</b>	<b>23,4</b>		
	10	498	1	Коридор	9,7	9,7		9,7		
	10	498	2	Жилая комната	12,1	12,1	12,1			
	10	498	3	Ванная	3,9	3,9		3,9		
	10	498	4	С/у	1,9	1,9		1,9		
	10	498	5	Жилая комната	18,1	18,1	18,1			
	10	498	6	Жилая комната	12,3	12,3	12,3			
	10	498	7	Кухня	5,4	5,4		5,4		
	10	498	8	Балкон	2,3				2,3	
	<b>10</b>	<b>498</b>		<b>ИТОГО:</b>	<b>65,7</b>	<b>63,4</b>	<b>42,5</b>	<b>20,9</b>	<b>2,3</b>	
	10	499	1	Коридор	7,7	7,7		7,7		
	10	499	2	С/у	1,9	1,9		1,9		

Литера	№ Этажа	№ Помещения	№ Части помещения	Назначение части помещения	Площадь с учетом неотопливаемых частей помещений	Общая площадь жилого помещения	В том числе площадь			Примечание
							Жилая	Подсобная	Лоджий, балконов, террас, веранд	
	10	499	3	Ванная	3,4	3,4		3,4		
	10	499	4	Жилая комната	11,3	11,3	11,3			
	10	499	5	Жилая комната	17,0	17,0	17,0			
	10	499	6	Кухня	11,8	11,8		11,8		
	10	499	7	Лоджия	2,5				2,5	
	<b>10</b>	<b>499</b>		<b>ИТОГО:</b>	<b>55,6</b>	<b>53,1</b>	<b>28,3</b>	<b>24,8</b>	<b>2,5</b>	
	10	500	1	Коридор	8,0	8,0		8,0		
	10	500	2	Жилая комната	14,7	14,7	14,7			
	10	500	3	Жилая комната	14,1	14,1	14,1			
	10	500	4	Кухня	10,0	10,0		10,0		
	10	500	5	Совмещенный с/у	3,9	3,9		3,9		
	10	500	6	Балкон	2,3				2,3	
	<b>10</b>	<b>500</b>		<b>ИТОГО:</b>	<b>53,0</b>	<b>50,7</b>	<b>28,8</b>	<b>21,9</b>	<b>2,3</b>	
	10	501	1	Коридор	4,6	4,6		4,6		
	10	501	2	Совмещенный с/у	4,0	4,0		4,0		
	10	501	3	Жилая комната	15,3	15,3	15,3			
	10	501	4	Кухня	4,5	4,5		4,5		
	10	501	5	Балкон	2,3				2,3	
	<b>10</b>	<b>501</b>		<b>ИТОГО:</b>	<b>30,7</b>	<b>28,4</b>	<b>15,3</b>	<b>13,1</b>	<b>2,3</b>	
	10	687	1	Коридор	3,8	3,8		3,8		
	10	687	2	Кладовая	2,8	2,8		2,8		
	10	687	3	Жилая комната	15,0	15,0	15,0			
	10	687	4	Кухня	19,9	19,9		19,9		
	10	687	5	Совмещенный с/у	4,0	4,0		4,0		
	10	687	6	Балкон	2,4				2,4	
	<b>10</b>	<b>687</b>		<b>ИТОГО:</b>	<b>47,9</b>	<b>45,5</b>	<b>15,0</b>	<b>30,5</b>	<b>2,4</b>	
	10	688	1	Коридор	3,7	3,7		3,7		
	10	688	2	Совмещенный с/у	3,9	3,9		3,9		
	10	688	3	Кухня	9,9	9,9		9,9		
	10	688	4	Жилая комната	12,5	12,5	12,5			
	10	688	5	Кладовая	2,8	2,8		2,8		
	10	688	6	Балкон	2,4				2,4	
	<b>10</b>	<b>688</b>		<b>ИТОГО:</b>	<b>35,2</b>	<b>32,8</b>	<b>12,5</b>	<b>20,3</b>	<b>2,4</b>	
	10	689	1	Коридор	7,5	7,5		7,5		
	10	689	2	Кухня	11,9	11,9		11,9		
	10	689	3	Жилая комната	17,0	17,0	17,0			
	10	689	4	Жилая комната	11,1	11,1	11,1			
	10	689	5	Ванная	3,4	3,4		3,4		
	10	689	6	С/у	1,9	1,9		1,9		
	10	689	7	Лоджия	2,6				2,6	
	<b>10</b>	<b>689</b>		<b>ИТОГО:</b>	<b>55,4</b>	<b>52,8</b>	<b>28,1</b>	<b>24,7</b>	<b>2,6</b>	
	10	690	1	Коридор	8,7	8,7		8,7		
	10	690	2	Жилая комната	12,1	12,1	12,1			
	10	690	3	Кухня	5,4	5,4		5,4		
	10	690	4	Жилая комната	18,0	18,0	18,0			
	10	690	5	С/у	1,9	1,9		1,9		
	10	690	6	Совмещенный с/у	3,9	3,9		3,9		
	10	690	7	Жилая комната	12,0	12,0	12,0			
	10	690	8	Лоджия	3,9				3,9	
	<b>10</b>	<b>690</b>		<b>ИТОГО:</b>	<b>65,9</b>	<b>62,0</b>	<b>42,1</b>	<b>19,9</b>	<b>3,9</b>	
	10	691	1	Коридор	3,9	3,9		3,9		

Литера	№ Этажа	№ Помещения	№ Части помещения	Назначение части помещения	Площадь с учетом неотопливаемых частей помещений	Общая площадь жилого помещения	В том числе площадь			Примечание
							Жилая	Подсобная	Лоджий, балконов, террас, веранд	
	10	691	2	Кладовая	3,2	3,2		3,2		
	10	691	3	Жилая комната	17,2	17,2	17,2			
	10	691	4	Кухня	11,9	11,9		11,9		
	10	691	5	Совмещенный с/у	3,9	3,9		3,9		
	<b>10</b>	<b>691</b>		<b>ИТОГО:</b>	<b>40,1</b>	<b>40,1</b>	<b>17,2</b>	<b>22,9</b>		
	10	692	1	Коридор	3,8	3,8		3,8		
	10	692	2	Совмещенный с/у	3,9	3,9		3,9		
	10	692	3	Кухня	11,8	11,8		11,8		
	10	692	4	Жилая комната	17,1	17,1	17,1			
	10	692	5	Кладовая	2,7	2,7		2,7		
	<b>10</b>	<b>692</b>		<b>ИТОГО:</b>	<b>39,3</b>	<b>39,3</b>	<b>17,1</b>	<b>22,2</b>		
	10	693	1	Коридор	3,8	3,8		3,8		
	10	693	2	Кладовая	2,2	2,2		2,2		
	10	693	3	Жилая комната	14,4	14,4	14,4			
	10	693	4	Жилая комната	13,8	13,8	13,8			
	10	693	5	Кухня	4,5	4,5		4,5		
	10	693	6	Совмещенный с/у	4,0	4,0		4,0		
	10	693	7	Балкон	2,4				2,4	
	<b>10</b>	<b>693</b>		<b>ИТОГО:</b>	<b>45,1</b>	<b>42,7</b>	<b>28,2</b>	<b>14,5</b>	<b>2,4</b>	
	10	694	1	Коридор	7,3	7,3		7,3		
	10	694	2	Кухня	12,0	12,0		12,0		
	10	694	3	Жилая комната	14,5	14,5	14,5			
	10	694	4	Жилая комната	11,8	11,8	11,8			
	10	694	5	Ванная	2,9	2,9		2,9		
	10	694	6	С/у	1,6	1,6		1,6		
	10	694	7	Лоджия	2,6				2,6	
	<b>10</b>	<b>694</b>		<b>ИТОГО:</b>	<b>52,7</b>	<b>50,1</b>	<b>26,3</b>	<b>23,8</b>	<b>2,6</b>	
	10	695	1	Коридор	4,5	4,5		4,5		
	10	695	2	Жилая комната	15,3	15,3	15,3			
	10	695	3	Кухня	4,4	4,4		4,4		
	10	695	4	Совмещенный с/у	3,9	3,9		3,9		
	<b>10</b>	<b>695</b>		<b>ИТОГО:</b>	<b>28,1</b>	<b>28,1</b>	<b>15,3</b>	<b>12,8</b>		
	10	696	1	Коридор	4,5	4,5		4,5		
	10	696	2	Совмещенный с/у	3,9	3,9		3,9		
	10	696	3	Жилая комната	15,3	15,3	15,3			
	10	696	4	Кухня	4,4	4,4		4,4		
	<b>10</b>	<b>696</b>		<b>ИТОГО:</b>	<b>28,1</b>	<b>28,1</b>	<b>15,3</b>	<b>12,8</b>		
	10	697	1	Коридор	4,3	4,3		4,3		
	10	697	2	Жилая комната	13,9	13,9	13,9			
	10	697	3	Кладовая	3,5	3,5		3,5		
	10	697	4	Жилая комната	16,3	16,3	16,3			
	10	697	5	Кухня	10,9	10,9		10,9		
	10	697	6	Совмещенный с/у	3,9	3,9		3,9		
	10	697	7	Лоджия	2,4				2,4	
	<b>10</b>	<b>697</b>		<b>ИТОГО:</b>	<b>55,2</b>	<b>52,8</b>	<b>30,2</b>	<b>22,6</b>	<b>2,4</b>	
	10	698	1	Коридор	3,9	3,9		3,9		
	10	698	2	Совмещенный с/у	3,9	3,9		3,9		
	10	698	3	Жилая комната	15,2	15,2	15,2			
	10	698	4	Кухня	4,1	4,1		4,1		
	<b>10</b>	<b>698</b>		<b>ИТОГО:</b>	<b>27,1</b>	<b>27,1</b>	<b>15,2</b>	<b>11,9</b>		
	10	699	1	Коридор	3,7	3,7		3,7		

Литера	№ Этажа	№ Помещения	№ Части помещения	Назначение части помещения	Площадь с учетом неотопливаемых частей помещений	Общая площадь жилого помещения	В том числе площадь			Примечание
							Жилая	Подсобная	Лоджий, балконов, террас, веранд	
	10	699	2	Кладовая	2,8	2,8		2,8		
	10	699	3	Жилая комната	12,6	12,6	12,6			
	10	699	4	Кухня	9,9	9,9		9,9		
	10	699	5	Совмещенный с/у	3,9	3,9		3,9		
	<b>10</b>	<b>699</b>		<b>ИТОГО:</b>	<b>32,9</b>	<b>32,9</b>	<b>12,6</b>	<b>20,3</b>		
	10	700	1	Коридор	3,8	3,8		3,8		
	10	700	2	Совмещенный с/у	3,9	3,9		3,9		
	10	700	3	Кухня	9,7	9,7		9,7		
	10	700	4	Жилая комната	12,5	12,5	12,5			
	10	700	5	Кладовая	2,8	2,8		2,8		
	<b>10</b>	<b>700</b>		<b>ИТОГО:</b>	<b>32,7</b>	<b>32,7</b>	<b>12,5</b>	<b>20,2</b>		
	<b>10</b>			<b>ИТОГО ПО КВ:</b>	<b>2332,4</b>	<b>2261,4</b>	<b>1186,8</b>	<b>1074,6</b>	<b>71,0</b>	
	10	моп.1	1	Лестничная клетка ЛВ-1	12,7					
	10	моп.1	2	Лифтовой холл	9,5					
	10	моп.1	3	Межквартирный коридор	61,2					
	<b>10</b>	<b>моп.1</b>		<b>ИТОГО:</b>	<b>83,4</b>					
	10	моп.2	1	Лестничная клетка ЛВ-2	13,0					
	10	моп.2	2	Лифтовой холл	9,5					
	10	моп.2	3	Межквартирный коридор	62,2					
	<b>10</b>	<b>моп.2</b>		<b>ИТОГО:</b>	<b>84,7</b>					
	10	моп.3	1	Лестничная клетка ЛВ-2	13,0					
	10	моп.3	2	Лифтовой холл	9,5					
	10	моп.3	3	Межквартирный коридор	62,2					
	<b>10</b>	<b>моп.3</b>		<b>ИТОГО:</b>	<b>84,7</b>					
	10	моп.4	1	Лестничная клетка ЛВ-1	12,7					
	10	моп.4	2	Лифтовой холл	9,5					
	10	моп.4	3	Межквартирный коридор	61,2					
	<b>10</b>	<b>моп.4</b>		<b>ИТОГО:</b>	<b>83,4</b>					
	<b>10</b>			<b>ИТОГО ПО МОП:</b>	<b>336,2</b>					
	<b>10</b>			<b>ИТОГО ПО ЭТАЖУ:</b>	<b>2668,6</b>	<b>2261,4</b>	<b>1186,8</b>	<b>1074,6</b>	<b>71,0</b>	

Литера	№ Этажа	№ Помещения	№ Части помещения	Назначение части помещения	Площадь с учетом неотопливаемых частей помещений	Общая площадь жилого помещения	В том числе площадь			Примечание
							Жилая	Подсобная	Лоджий, балконов, террас, веранд	
	11	135	1	Коридор	3,8	3,8		3,8		
	11	135	2	Совмещенный с/у	3,9	3,9		3,9		
	11	135	3	Кухня	9,7	9,7		9,7		
	11	135	4	Жилая комната	12,5	12,5	12,5			
	11	135	5	Кладовая	2,8	2,8		2,8		
	<b>11</b>	<b>135</b>		<b>ИТОГО:</b>	<b>32,7</b>	<b>32,7</b>	<b>12,5</b>	<b>20,2</b>		
	11	136	1	Коридор	3,7	3,7		3,7		
	11	136	2	Кладовая	2,8	2,8		2,8		
	11	136	3	Жилая комната	12,6	12,6	12,6			
	11	136	4	Кухня	9,9	9,9		9,9		
	11	136	5	Совмещенный с/у	3,9	3,9		3,9		
	<b>11</b>	<b>136</b>		<b>ИТОГО:</b>	<b>32,9</b>	<b>32,9</b>	<b>12,6</b>	<b>20,3</b>		
	11	137	1	Коридор	3,9	3,9		3,9		
	11	137	2	Совмещенный с/у	3,9	3,9		3,9		
	11	137	3	Жилая комната	15,2	15,2	15,2			
	11	137	4	Кухня	4,1	4,1		4,1		
	<b>11</b>	<b>137</b>		<b>ИТОГО:</b>	<b>27,1</b>	<b>27,1</b>	<b>15,2</b>	<b>11,9</b>		
	11	138	1	Коридор	4,3	4,3		4,3		
	11	138	2	Жилая комната	13,9	13,9	13,9			
	11	138	3	Кладовая	3,5	3,5		3,5		
	11	138	4	Жилая комната	16,3	16,3	16,3			
	11	138	5	Кухня	10,9	10,9		10,9		
	11	138	6	Совмещенный с/у	3,9	3,9		3,9		
	11	138	7	Лоджия	2,4				2,4	
	<b>11</b>	<b>138</b>		<b>ИТОГО:</b>	<b>55,2</b>	<b>52,8</b>	<b>30,2</b>	<b>22,6</b>	<b>2,4</b>	
	11	139	1	Коридор	4,5	4,5		4,5		
	11	139	2	Совмещенный с/у	3,9	3,9		3,9		
	11	139	3	Жилая комната	15,3	15,3	15,3			
	11	139	4	Кухня	4,4	4,4		4,4		
	<b>11</b>	<b>139</b>		<b>ИТОГО:</b>	<b>28,1</b>	<b>28,1</b>	<b>15,3</b>	<b>12,8</b>		
	11	140	1	Коридор	4,5	4,5		4,5		
	11	140	2	Жилая комната	15,3	15,3	15,3			
	11	140	3	Кухня	4,4	4,4		4,4		
	11	140	4	Совмещенный с/у	3,9	3,9		3,9		
	<b>11</b>	<b>140</b>		<b>ИТОГО:</b>	<b>28,1</b>	<b>28,1</b>	<b>15,3</b>	<b>12,8</b>		
	11	141	1	Коридор	7,3	7,3		7,3		
	11	141	2	Кухня	12,0	12,0		12,0		
	11	141	3	Жилая комната	14,5	14,5	14,5			
	11	141	4	Жилая комната	11,8	11,8	11,8			
	11	141	5	Ванная	2,9	2,9		2,9		
	11	141	6	С/у	1,6	1,6		1,6		
	11	141	7	Лоджия	2,6				2,6	
	<b>11</b>	<b>141</b>		<b>ИТОГО:</b>	<b>52,7</b>	<b>50,1</b>	<b>26,3</b>	<b>23,8</b>	<b>2,6</b>	
	11	142	1	Коридор	3,8	3,8		3,8		
	11	142	2	Кладовая	2,2	2,2		2,2		
	11	142	3	Жилая комната	14,4	14,4	14,4			
	11	142	4	Жилая комната	13,8	13,8	13,8			
	11	142	5	Кухня	4,5	4,5		4,5		
	11	142	6	Совмещенный с/у	4,0	4,0		4,0		
	11	142	7	Балкон	2,6				2,6	
	<b>11</b>	<b>142</b>		<b>ИТОГО:</b>	<b>45,3</b>	<b>42,7</b>	<b>28,2</b>	<b>14,5</b>	<b>2,6</b>	



Литера	№ Этажа	№ Помещения	№ Части помещения	Назначение части помещения	Площадь с учетом неотопливаемых частей помещений	Общая площадь жилого помещения	В том числе площадь			Примечание
							Жилая	Подсобная	Лоджий, балконов, террас, веранд	
	11	143	1	Коридор	3,8	3,8		3,8		
	11	143	2	Совмещенный с/у	3,9	3,9		3,9		
	11	143	3	Кухня	11,8	11,8		11,8		
	11	143	4	Жилая комната	17,1	17,1	17,1			
	11	143	5	Кладовая	2,7	2,7		2,7		
	<b>11</b>	<b>143</b>		<b>ИТОГО:</b>	<b>39,3</b>	<b>39,3</b>	<b>17,1</b>	<b>22,2</b>		
	11	144	1	Коридор	3,9	3,9		3,9		
	11	144	2	Кладовая	3,2	3,2		3,2		
	11	144	3	Жилая комната	17,2	17,2	17,2			
	11	144	4	Кухня	11,9	11,9		11,9		
	11	144	5	Совмещенный с/у	3,9	3,9		3,9		
	<b>11</b>	<b>144</b>		<b>ИТОГО:</b>	<b>40,1</b>	<b>40,1</b>	<b>17,2</b>	<b>22,9</b>		
	11	145	1	Коридор	8,7	8,7		8,7		
	11	145	2	Жилая комната	12,1	12,1	12,1			
	11	145	3	Кухня	5,4	5,4		5,4		
	11	145	4	Жилая комната	18,0	18,0	18,0			
	11	145	5	С/у	1,9	1,9		1,9		
	11	145	6	Совмещенный с/у	3,9	3,9		3,9		
	11	145	7	Жилая комната	12,0	12,0	12,0			
	11	145	8	Лоджия	3,9				3,9	
	<b>11</b>	<b>145</b>		<b>ИТОГО:</b>	<b>65,9</b>	<b>62,0</b>	<b>42,1</b>	<b>19,9</b>	<b>3,9</b>	
	11	146	1	Коридор	7,5	7,5		7,5		
	11	146	2	Кухня	11,9	11,9		11,9		
	11	146	3	Жилая комната	17,0	17,0	17,0			
	11	146	4	Жилая комната	11,1	11,1	11,1			
	11	146	5	Ванная	3,4	3,4		3,4		
	11	146	6	С/у	1,9	1,9		1,9		
	11	146	7	Лоджия	2,6				2,6	
	<b>11</b>	<b>146</b>		<b>ИТОГО:</b>	<b>55,4</b>	<b>52,8</b>	<b>28,1</b>	<b>24,7</b>	<b>2,6</b>	
	11	147	1	Коридор	3,7	3,7		3,7		
	11	147	2	Совмещенный с/у	3,9	3,9		3,9		
	11	147	3	Кухня	9,9	9,9		9,9		
	11	147	4	Жилая комната	12,5	12,5	12,5			
	11	147	5	Кладовая	2,8	2,8		2,8		
	11	147	6	Балкон	2,4				2,4	
	<b>11</b>	<b>147</b>		<b>ИТОГО:</b>	<b>35,2</b>	<b>32,8</b>	<b>12,5</b>	<b>20,3</b>	<b>2,4</b>	
	11	148	1	Коридор	3,8	3,8		3,8		
	11	148	2	Кладовая	2,8	2,8		2,8		
	11	148	3	Жилая комната	15,0	15,0	15,0			
	11	148	4	Кухня	19,9	19,9		19,9		
	11	148	5	Совмещенный с/у	4,0	4,0		4,0		
	11	148	6	Балкон	2,4				2,4	
	<b>11</b>	<b>148</b>		<b>ИТОГО:</b>	<b>47,9</b>	<b>45,5</b>	<b>15,0</b>	<b>30,5</b>	<b>2,4</b>	
	11	314	1	Коридор	4,6	4,6		4,6		
	11	314	2	Совмещенный с/у	4,0	4,0		4,0		
	11	314	3	Жилая комната	15,3	15,3	15,3			
	11	314	4	Кухня	4,5	4,5		4,5		
	11	314	5	Балкон	2,3				2,3	
	<b>11</b>	<b>314</b>		<b>ИТОГО:</b>	<b>30,7</b>	<b>28,4</b>	<b>15,3</b>	<b>13,1</b>	<b>2,3</b>	
	11	315	1	Коридор	7,8	7,8		7,8		
	11	315	2	Жилая комната	14,5	14,5	14,5			

Литера	№ Этажа	№ Помещения	№ Части помещения	Назначение части помещения	Площадь с учетом неотопливаемых частей помещений	Общая площадь жилого помещения	В том числе площадь			Примечание
							Жилая	Подсобная	Лоджий, балконов, террас, веранд	
	11	315	3	Жилая комната	14,1	14,1	14,1			
	11	315	4	Кухня	9,9	9,9		9,9		
	11	315	5	Совмещенный с/у	3,9	3,9		3,9		
	11	315	6	Балкон	2,4				2,4	
	<b>11</b>	<b>315</b>		<b>ИТОГО:</b>	<b>52,6</b>	<b>50,2</b>	<b>28,6</b>	<b>21,6</b>	<b>2,4</b>	
	11	316	1	Коридор	7,6	7,6		7,6		
	11	316	2	С/у	1,9	1,9		1,9		
	11	316	3	Ванная	3,4	3,4		3,4		
	11	316	4	Жилая комната	11,1	11,1	11,1			
	11	316	5	Жилая комната	17,0	17,0	17,0			
	11	316	6	Кухня	11,8	11,8		11,8		
	11	316	7	Лоджия	2,5				2,5	
	<b>11</b>	<b>316</b>		<b>ИТОГО:</b>	<b>55,3</b>	<b>52,8</b>	<b>28,1</b>	<b>24,7</b>	<b>2,5</b>	
	11	317	1	Коридор	9,5	9,5		9,5		
	11	317	2	Жилая комната	12,1	12,1	12,1			
	11	317	3	Ванная	3,9	3,9		3,9		
	11	317	4	С/у	1,9	1,9		1,9		
	11	317	5	Жилая комната	17,9	17,9	17,9			
	11	317	6	Жилая комната	12,3	12,3	12,3			
	11	317	7	Кухня	5,4	5,4		5,4		
	11	317	8	Балкон	2,3				2,3	
	<b>11</b>	<b>317</b>		<b>ИТОГО:</b>	<b>65,3</b>	<b>63,0</b>	<b>42,3</b>	<b>20,7</b>	<b>2,3</b>	
	11	318	1	Коридор	4,0	4,0		4,0		
	11	318	2	Совмещенный с/у	3,9	3,9		3,9		
	11	318	3	Кухня	12,1	12,1		12,1		
	11	318	4	Жилая комната	17,3	17,3	17,3			
	11	318	5	Кладовая	3,2	3,2		3,2		
	<b>11</b>	<b>318</b>		<b>ИТОГО:</b>	<b>40,5</b>	<b>40,5</b>	<b>17,3</b>	<b>23,2</b>		
	11	319	1	Коридор	3,9	3,9		3,9		
	11	319	2	Кладовая	2,7	2,7		2,7		
	11	319	3	Жилая комната	17,2	17,2	17,2			
	11	319	4	Кухня	12,0	12,0		12,0		
	11	319	5	Совмещенный с/у	3,9	3,9		3,9		
	<b>11</b>	<b>319</b>		<b>ИТОГО:</b>	<b>39,7</b>	<b>39,7</b>	<b>17,2</b>	<b>22,5</b>		
	11	320	1	Коридор	3,8	3,8		3,8		
	11	320	2	Совмещенный с/у	4,0	4,0		4,0		
	11	320	3	Кухня	4,5	4,5		4,5		
	11	320	4	Жилая комната	13,8	13,8	13,8			
	11	320	5	Жилая комната	14,4	14,4	14,4			
	11	320	6	Кладовая	2,3	2,3		2,3		
	11	320	7	Балкон	2,3				2,3	
	<b>11</b>	<b>320</b>		<b>ИТОГО:</b>	<b>45,1</b>	<b>42,8</b>	<b>28,2</b>	<b>14,6</b>	<b>2,3</b>	
	11	321	1	Коридор	7,4	7,4		7,4		
	11	321	2	С/у	1,6	1,6		1,6		
	11	321	3	Ванная	2,9	2,9		2,9		
	11	321	4	Жилая комната	14,4	14,4	14,4			
	11	321	5	Жилая комната	16,9	16,9	16,9			
	11	321	6	Кухня	12,0	12,0		12,0		
	11	321	7	Лоджия	2,5				2,5	
	<b>11</b>	<b>321</b>		<b>ИТОГО:</b>	<b>57,7</b>	<b>55,2</b>	<b>31,3</b>	<b>23,9</b>	<b>2,5</b>	
	11	322	1	Коридор	4,5	4,5		4,5		

Литера	№ Этажа	№ Помещения	№ Части помещения	Назначение части помещения	Площадь с учетом неотопливаемых частей помещений	Общая площадь жилого помещения	В том числе площадь			Примечание
							Жилая	Подсобная	Лоджий, балконов, террас, веранд	
	11	322	2	Совмещенный с/у	3,9	3,9		3,9		
	11	322	3	Жилая комната	15,2	15,2	15,2			
	11	322	4	Кухня	4,4	4,4		4,4		
	<b>11</b>	<b>322</b>		<b>ИТОГО:</b>	<b>28,0</b>	<b>28,0</b>	<b>15,2</b>	<b>12,8</b>		
	11	323	1	Коридор	4,5	4,5		4,5		
	11	323	2	Жилая комната	15,1	15,1	15,1			
	11	323	3	Кухня	4,4	4,4		4,4		
	11	323	4	Совмещенный с/у	3,9	3,9		3,9		
	<b>11</b>	<b>323</b>		<b>ИТОГО:</b>	<b>27,9</b>	<b>27,9</b>	<b>15,1</b>	<b>12,8</b>		
	11	324	1	Коридор	7,9	7,9		7,9		
	11	324	2	С/у	1,6	1,6		1,6		
	11	324	3	Кухня	13,8	13,8		13,8		
	11	324	4	Жилая комната	18,4	18,4	18,4			
	11	324	5	Кладовая	2,5	2,5		2,5		
	11	324	6	Жилая комната	17,3	17,3	17,3			
	11	324	7	Жилая комната	12,0	12,0	12,0			
	11	324	8	Ванная	2,9	2,9		2,9		
	11	324	9	Лоджия	2,3				2,3	
	<b>11</b>	<b>324</b>		<b>ИТОГО:</b>	<b>78,7</b>	<b>76,4</b>	<b>47,7</b>	<b>28,7</b>	<b>2,3</b>	
	11	325	1	Коридор	4,0	4,0		4,0		
	11	325	2	Совмещенный с/у	3,9	3,9		3,9		
	11	325	3	Кухня	9,9	9,9		9,9		
	11	325	4	Жилая комната	12,5	12,5	12,5			
	11	325	5	Кладовая	2,7	2,7		2,7		
	<b>11</b>	<b>325</b>		<b>ИТОГО:</b>	<b>33,0</b>	<b>33,0</b>	<b>12,5</b>	<b>20,5</b>		
	11	326	1	Коридор	3,9	3,9		3,9		
	11	326	2	Кладовая	2,7	2,7		2,7		
	11	326	3	Жилая комната	12,5	12,5	12,5			
	11	326	4	Кухня	9,8	9,8		9,8		
	11	326	5	Совмещенный с/у	3,9	3,9		3,9		
	<b>11</b>	<b>326</b>		<b>ИТОГО:</b>	<b>32,8</b>	<b>32,8</b>	<b>12,5</b>	<b>20,3</b>		
	11	502	1	Коридор	3,9	3,9		3,9		
	11	502	2	Кладовая	2,7	2,7		2,7		
	11	502	3	Жилая комната	12,5	12,5	12,5			
	11	502	4	Кухня	9,8	9,8		9,8		
	11	502	5	Совмещенный с/у	3,9	3,9		3,9		
	<b>11</b>	<b>502</b>		<b>ИТОГО:</b>	<b>32,8</b>	<b>32,8</b>	<b>12,5</b>	<b>20,3</b>		
	11	503	1	Коридор	4,0	4,0		4,0		
	11	503	2	Совмещенный с/у	3,9	3,9		3,9		
	11	503	3	Кухня	9,9	9,9		9,9		
	11	503	4	Жилая комната	12,5	12,5	12,5			
	11	503	5	Кладовая	2,7	2,7		2,7		
	<b>11</b>	<b>503</b>		<b>ИТОГО:</b>	<b>33,0</b>	<b>33,0</b>	<b>12,5</b>	<b>20,5</b>		
	11	504	1	Коридор	7,9	7,9		7,9		
	11	504	2	С/у	1,6	1,6		1,6		
	11	504	3	Кухня	13,8	13,8		13,8		
	11	504	4	Жилая комната	18,4	18,4	18,4			
	11	504	5	Кладовая	2,5	2,5		2,5		
	11	504	6	Жилая комната	17,3	17,3	17,3			
	11	504	7	Жилая комната	12,0	12,0	12,0			
	11	504	8	Ванная	2,9	2,9		2,9		

Литера	№ Этажа	№ Помещения	№ Части помещения	Назначение части помещения	Площадь с учетом неотопливаемых частей помещений	Общая площадь жилого помещения	В том числе площадь			Примечание
							Жилая	Подсобная	Лоджий, балконов, террас, веранд	
	11	504	9	Лоджия	2,3				2,3	
	<b>11</b>	<b>504</b>		<b>ИТОГО:</b>	<b>78,7</b>	<b>76,4</b>	<b>47,7</b>	<b>28,7</b>	<b>2,3</b>	
	11	505	1	Коридор	4,5	4,5		4,5		
	11	505	2	Жилая комната	15,1	15,1	15,1			
	11	505	3	Кухня	4,4	4,4		4,4		
	11	505	4	Совмещенный с/у	3,9	3,9		3,9		
	<b>11</b>	<b>505</b>		<b>ИТОГО:</b>	<b>27,9</b>	<b>27,9</b>	<b>15,1</b>	<b>12,8</b>		
	11	506	1	Коридор	4,5	4,5		4,5		
	11	506	2	Совмещенный с/у	3,9	3,9		3,9		
	11	506	3	Жилая комната	15,2	15,2	15,2			
	11	506	4	Кухня	4,4	4,4		4,4		
	<b>11</b>	<b>506</b>		<b>ИТОГО:</b>	<b>28,0</b>	<b>28,0</b>	<b>15,2</b>	<b>12,8</b>		
	11	507	1	Коридор	7,4	7,4		7,4		
	11	507	2	С/у	1,6	1,6		1,6		
	11	507	3	Ванная	2,9	2,9		2,9		
	11	507	4	Жилая комната	14,4	14,4	14,4			
	11	507	5	Жилая комната	16,9	16,9	16,9			
	11	507	6	Кухня	12,0	12,0		12,0		
	11	507	7	Лоджия	2,5				2,5	
	<b>11</b>	<b>507</b>		<b>ИТОГО:</b>	<b>57,7</b>	<b>55,2</b>	<b>31,3</b>	<b>23,9</b>	<b>2,5</b>	
	11	508	1	Коридор	3,8	3,8		3,8		
	11	508	2	Совмещенный с/у	4,0	4,0		4,0		
	11	508	3	Кухня	4,5	4,5		4,5		
	11	508	4	Жилая комната	13,8	13,8	13,8			
	11	508	5	Жилая комната	14,4	14,4	14,4			
	11	508	6	Кладовая	2,3	2,3		2,3		
	11	508	7	Балкон	2,3				2,3	
	<b>11</b>	<b>508</b>		<b>ИТОГО:</b>	<b>45,1</b>	<b>42,8</b>	<b>28,2</b>	<b>14,6</b>	<b>2,3</b>	
	11	509	1	Коридор	3,9	3,9		3,9		
	11	509	2	Кладовая	2,7	2,7		2,7		
	11	509	3	Жилая комната	17,2	17,2	17,2			
	11	509	4	Кухня	12,0	12,0		12,0		
	11	509	5	Совмещенный с/у	3,9	3,9		3,9		
	<b>11</b>	<b>509</b>		<b>ИТОГО:</b>	<b>39,7</b>	<b>39,7</b>	<b>17,2</b>	<b>22,5</b>		
	11	510	1	Коридор	4,0	4,0		4,0		
	11	510	2	Совмещенный с/у	3,9	3,9		3,9		
	11	510	3	Кухня	12,1	12,1		12,1		
	11	510	4	Жилая комната	17,3	17,3	17,3			
	11	510	5	Кладовая	3,2	3,2		3,2		
	<b>11</b>	<b>510</b>		<b>ИТОГО:</b>	<b>40,5</b>	<b>40,5</b>	<b>17,3</b>	<b>23,2</b>		
	11	511	1	Коридор	9,5	9,5		9,5		
	11	511	2	Жилая комната	12,1	12,1	12,1			
	11	511	3	Ванная	3,9	3,9		3,9		
	11	511	4	С/у	1,9	1,9		1,9		
	11	511	5	Жилая комната	17,9	17,9	17,9			
	11	511	6	Жилая комната	12,3	12,3	12,3			
	11	511	7	Кухня	5,4	5,4		5,4		
	11	511	8	Балкон	2,3				2,3	
	<b>11</b>	<b>511</b>		<b>ИТОГО:</b>	<b>65,3</b>	<b>63,0</b>	<b>42,3</b>	<b>20,7</b>	<b>2,3</b>	
	11	512	1	Коридор	7,6	7,6		7,6		
	11	512	2	С/у	1,9	1,9		1,9		

Литера	№ Этажа	№ Помещения	№ Части помещения	Назначение части помещения	Площадь с учетом неотопливаемых частей помещений	Общая площадь жилого помещения	В том числе площадь			Примечание
							Жилая	Подсобная	Лоджий, балконов, террас, веранд	
	11	512	3	Ванная	3,4	3,4		3,4		
	11	512	4	Жилая комната	11,1	11,1	11,1			
	11	512	5	Жилая комната	17,0	17,0	17,0			
	11	512	6	Кухня	11,8	11,8		11,8		
	11	512	7	Лоджия	2,5				2,5	
	<b>11</b>	<b>512</b>		<b>ИТОГО:</b>	<b>55,3</b>	<b>52,8</b>	<b>28,1</b>	<b>24,7</b>	<b>2,5</b>	
	11	513	1	Коридор	7,8	7,8		7,8		
	11	513	2	Жилая комната	14,5	14,5	14,5			
	11	513	3	Жилая комната	14,1	14,1	14,1			
	11	513	4	Кухня	9,9	9,9		9,9		
	11	513	5	Совмещенный с/у	3,9	3,9		3,9		
	11	513	6	Балкон	2,5				2,5	
	<b>11</b>	<b>513</b>		<b>ИТОГО:</b>	<b>52,7</b>	<b>50,2</b>	<b>28,6</b>	<b>21,6</b>	<b>2,5</b>	
	11	514	1	Коридор	4,6	4,6		4,6		
	11	514	2	Совмещенный с/у	4,0	4,0		4,0		
	11	514	3	Жилая комната	15,3	15,3	15,3			
	11	514	4	Кухня	4,5	4,5		4,5		
	11	514	5	Балкон	2,3				2,3	
	<b>11</b>	<b>514</b>		<b>ИТОГО:</b>	<b>30,7</b>	<b>28,4</b>	<b>15,3</b>	<b>13,1</b>	<b>2,3</b>	
	11	701	1	Коридор	3,8	3,8		3,8		
	11	701	2	Кладовая	2,8	2,8		2,8		
	11	701	3	Жилая комната	15,0	15,0	15,0			
	11	701	4	Кухня	19,9	19,9		19,9		
	11	701	5	Совмещенный с/у	4,0	4,0		4,0		
	11	701	6	Балкон	2,4				2,4	
	<b>11</b>	<b>701</b>		<b>ИТОГО:</b>	<b>47,9</b>	<b>45,5</b>	<b>15,0</b>	<b>30,5</b>	<b>2,4</b>	
	11	702	1	Коридор	3,7	3,7		3,7		
	11	702	2	Совмещенный с/у	3,9	3,9		3,9		
	11	702	3	Кухня	9,9	9,9		9,9		
	11	702	4	Жилая комната	12,5	12,5	12,5			
	11	702	5	Кладовая	2,8	2,8		2,8		
	11	702	6	Балкон	2,4				2,4	
	<b>11</b>	<b>702</b>		<b>ИТОГО:</b>	<b>35,2</b>	<b>32,8</b>	<b>12,5</b>	<b>20,3</b>	<b>2,4</b>	
	11	703	1	Коридор	7,5	7,5		7,5		
	11	703	2	Кухня	11,9	11,9		11,9		
	11	703	3	Жилая комната	17,0	17,0	17,0			
	11	703	4	Жилая комната	11,1	11,1	11,1			
	11	703	5	Ванная	3,4	3,4		3,4		
	11	703	6	С/у	1,9	1,9		1,9		
	11	703	7	Лоджия	2,6				2,6	
	<b>11</b>	<b>703</b>		<b>ИТОГО:</b>	<b>55,4</b>	<b>52,8</b>	<b>28,1</b>	<b>24,7</b>	<b>2,6</b>	
	11	704	1	Коридор	8,7	8,7		8,7		
	11	704	2	Жилая комната	12,1	12,1	12,1			
	11	704	3	Кухня	5,4	5,4		5,4		
	11	704	4	Жилая комната	18,0	18,0	18,0			
	11	704	5	С/у	1,9	1,9		1,9		
	11	704	6	Совмещенный с/у	3,9	3,9		3,9		
	11	704	7	Жилая комната	12,0	12,0	12,0			
	11	704	8	Лоджия	3,9				3,9	
	<b>11</b>	<b>704</b>		<b>ИТОГО:</b>	<b>65,9</b>	<b>62,0</b>	<b>42,1</b>	<b>19,9</b>	<b>3,9</b>	
	11	705	1	Коридор	3,9	3,9		3,9		

Литера	№ Этажа	№ Помещения	№ Части помещения	Назначение части помещения	Площадь с учетом неотопливаемых частей помещений	Общая площадь жилого помещения	В том числе площадь			Примечание
							Жилая	Подсобная	Лоджий, балконов, террас, веранд	
	11	705	2	Кладовая	3,2	3,2		3,2		
	11	705	3	Жилая комната	17,2	17,2	17,2			
	11	705	4	Кухня	11,9	11,9		11,9		
	11	705	5	Совмещенный с/у	3,9	3,9		3,9		
	<b>11</b>	<b>705</b>		<b>ИТОГО:</b>	<b>40,1</b>	<b>40,1</b>	<b>17,2</b>	<b>22,9</b>		
	11	706	1	Коридор	3,8	3,8		3,8		
	11	706	2	Совмещенный с/у	3,9	3,9		3,9		
	11	706	3	Кухня	11,8	11,8		11,8		
	11	706	4	Жилая комната	17,1	17,1	17,1			
	11	706	5	Кладовая	2,7	2,7		2,7		
	<b>11</b>	<b>706</b>		<b>ИТОГО:</b>	<b>39,3</b>	<b>39,3</b>	<b>17,1</b>	<b>22,2</b>		
	11	707	1	Коридор	3,8	3,8		3,8		
	11	707	2	Кладовая	2,2	2,2		2,2		
	11	707	3	Жилая комната	14,4	14,4	14,4			
	11	707	4	Жилая комната	13,8	13,8	13,8			
	11	707	5	Кухня	4,5	4,5		4,5		
	11	707	6	Совмещенный с/у	4,0	4,0		4,0		
	11	707	7	Балкон	2,4				2,4	
	<b>11</b>	<b>707</b>		<b>ИТОГО:</b>	<b>45,1</b>	<b>42,7</b>	<b>28,2</b>	<b>14,5</b>	<b>2,4</b>	
	11	708	1	Коридор	7,3	7,3		7,3		
	11	708	2	Кухня	12,0	12,0		12,0		
	11	708	3	Жилая комната	14,5	14,5	14,5			
	11	708	4	Жилая комната	11,8	11,8	11,8			
	11	708	5	Ванная	2,9	2,9		2,9		
	11	708	6	С/у	1,6	1,6		1,6		
	11	708	7	Лоджия	2,6				2,6	
	<b>11</b>	<b>708</b>		<b>ИТОГО:</b>	<b>52,7</b>	<b>50,1</b>	<b>26,3</b>	<b>23,8</b>	<b>2,6</b>	
	11	709	1	Коридор	4,5	4,5		4,5		
	11	709	2	Жилая комната	15,3	15,3	15,3			
	11	709	3	Кухня	4,4	4,4		4,4		
	11	709	4	Совмещенный с/у	3,9	3,9		3,9		
	<b>11</b>	<b>709</b>		<b>ИТОГО:</b>	<b>28,1</b>	<b>28,1</b>	<b>15,3</b>	<b>12,8</b>		
	11	710	1	Коридор	4,5	4,5		4,5		
	11	710	2	Совмещенный с/у	3,9	3,9		3,9		
	11	710	3	Жилая комната	15,3	15,3	15,3			
	11	710	4	Кухня	4,4	4,4		4,4		
	<b>11</b>	<b>710</b>		<b>ИТОГО:</b>	<b>28,1</b>	<b>28,1</b>	<b>15,3</b>	<b>12,8</b>		
	11	711	1	Коридор	4,3	4,3		4,3		
	11	711	2	Жилая комната	13,9	13,9	13,9			
	11	711	3	Кладовая	3,5	3,5		3,5		
	11	711	4	Жилая комната	16,3	16,3	16,3			
	11	711	5	Кухня	10,9	10,9		10,9		
	11	711	6	Совмещенный с/у	3,9	3,9		3,9		
	11	711	7	Лоджия	2,5				2,5	
	<b>11</b>	<b>711</b>		<b>ИТОГО:</b>	<b>55,3</b>	<b>52,8</b>	<b>30,2</b>	<b>22,6</b>	<b>2,5</b>	
	11	712	1	Коридор	3,9	3,9		3,9		
	11	712	2	Совмещенный с/у	3,9	3,9		3,9		
	11	712	3	Жилая комната	15,2	15,2	15,2			
	11	712	4	Кухня	4,1	4,1		4,1		
	<b>11</b>	<b>712</b>		<b>ИТОГО:</b>	<b>27,1</b>	<b>27,1</b>	<b>15,2</b>	<b>11,9</b>		
	11	713	1	Коридор	3,7	3,7		3,7		

Литера	№ Этажа	№ Помещения	№ Части помещения	Назначение части помещения	Площадь с учетом неотопливаемых частей помещений	Общая площадь жилого помещения	В том числе площадь			Примечание
							Жилая	Подсобная	Лоджий, балконов, террас, веранд	
	11	713	2	Кладовая	2,8	2,8		2,8		
	11	713	3	Жилая комната	12,6	12,6	12,6			
	11	713	4	Кухня	9,9	9,9		9,9		
	11	713	5	Совмещенный с/у	3,9	3,9		3,9		
	<b>11</b>	<b>713</b>		<b>ИТОГО:</b>	<b>32,9</b>	<b>32,9</b>	<b>12,6</b>	<b>20,3</b>		
	11	714	1	Коридор	3,8	3,8		3,8		
	11	714	2	Совмещенный с/у	3,9	3,9		3,9		
	11	714	3	Кухня	9,7	9,7		9,7		
	11	714	4	Жилая комната	12,5	12,5	12,5			
	11	714	5	Кладовая	2,8	2,8		2,8		
	<b>11</b>	<b>714</b>		<b>ИТОГО:</b>	<b>32,7</b>	<b>32,7</b>	<b>12,5</b>	<b>20,2</b>		
	<b>11</b>			<b>ИТОГО ПО КВ:</b>	<b>2346,4</b>	<b>2275,4</b>	<b>1197,8</b>	<b>1077,6</b>	<b>71,0</b>	
	11	моп.1	1	Лестничная клетка ЛВ-1	12,7					
	11	моп.1	2	Лифтовой холл	9,5					
	11	моп.1	3	Межквартирный коридор	61,2					
	<b>11</b>	<b>моп.1</b>		<b>ИТОГО:</b>	<b>83,4</b>					
	11	моп.2	1	Лестничная клетка ЛВ-2	12,9					
	11	моп.2	2	Лифтовой холл	9,4					
	11	моп.2	3	Межквартирный коридор	62,5					
	<b>11</b>	<b>моп.2</b>		<b>ИТОГО:</b>	<b>84,8</b>					
	11	моп.3	1	Лестничная клетка ЛВ-3	12,9					
	11	моп.3	2	Лифтовой холл	9,4					
	11	моп.3	3	Межквартирный коридор	62,5					
	<b>11</b>	<b>моп.3</b>		<b>ИТОГО:</b>	<b>84,8</b>					
	11	моп.4	1	Лестничная клетка ЛВ-4	12,7					
	11	моп.4	2	Лифтовой холл	9,5					
	11	моп.4	3	Межквартирный коридор	61,2					
	<b>11</b>	<b>моп.4</b>		<b>ИТОГО:</b>	<b>83,4</b>					
	<b>11</b>			<b>ИТОГО ПО МОП:</b>	<b>336,4</b>					
	<b>11</b>			<b>ИТОГО ПО ЭТАЖУ:</b>	<b>2682,8</b>	<b>2275,4</b>	<b>1197,8</b>	<b>1077,6</b>	<b>71,0</b>	

Литера	№ Этажа	№ Помещения	№ Части помещения	Назначение части помещения	Площадь с учетом неотопливаемых частей помещений	Общая площадь жилого помещения	В том числе площадь			Примечание
							Жилая	Подсобная	Лоджий, балконов, террас, веранд	
	12	149	1	Коридор	3,7	3,7		3,7		
	12	149	2	Совмещенный с/у	3,9	3,9		3,9		
	12	149	3	Кухня	13,5	13,5		13,5		
	12	149	4	Жилая комната	16,3	16,3	16,3			
	12	149	5	Кладовая	2,8	2,8		2,8		
	<b>12</b>	<b>149</b>		<b>ИТОГО:</b>	<b>40,2</b>	<b>40,2</b>	<b>16,3</b>	<b>23,9</b>		
	12	150	1	Коридор	3,8	3,8		3,8		
	12	150	2	Кладовая	2,8	2,8		2,8		
	12	150	3	Жилая комната	16,4	16,4	16,4			
	12	150	4	Кухня	13,6	13,6		13,6		
	12	150	5	Совмещенный с/у	3,9	3,9		3,9		
	<b>12</b>	<b>150</b>		<b>ИТОГО:</b>	<b>40,5</b>	<b>40,5</b>	<b>16,4</b>	<b>24,1</b>		
	12	151	1	Коридор	3,8	3,8		3,8		
	12	151	2	Совмещенный с/у	3,9	3,9		3,9		
	12	151	3	Жилая комната	15,2	15,2	15,2			
	12	151	4	Кухня	4,1	4,1		4,1		
	12	151	5	Балкон	2,4				2,4	
	<b>12</b>	<b>151</b>		<b>ИТОГО:</b>	<b>29,4</b>	<b>27,0</b>	<b>15,2</b>	<b>11,8</b>	<b>2,4</b>	
	12	152	1	Коридор	4,4	4,4		4,4		
	12	152	2	Жилая комната	13,9	13,9	13,9			
	12	152	3	Кладовая	3,5	3,5		3,5		
	12	152	4	Жилая комната	13,7	13,7	13,7			
	12	152	5	Кухня	10,9	10,9		10,9		
	12	152	6	Совмещенный с/у	3,9	3,9		3,9		
	<b>12</b>	<b>152</b>		<b>ИТОГО:</b>	<b>50,3</b>	<b>50,3</b>	<b>27,6</b>	<b>22,7</b>		
	12	153	1	Коридор	4,2	4,2		4,2		
	12	153	2	Совмещенный с/у	3,9	3,9		3,9		
	12	153	3	Жилая комната	11,1	11,1	11,1			
	12	153	4	Кухня	3,1	3,1		3,1		
	<b>12</b>	<b>153</b>		<b>ИТОГО:</b>	<b>22,3</b>	<b>22,3</b>	<b>11,1</b>	<b>11,2</b>		
	12	154	1	Коридор	4,2	4,2		4,2		
	12	154	2	Жилая комната	11,3	11,3	11,3			
	12	154	3	Кухня	3,1	3,1		3,1		
	12	154	4	Совмещенный с/у	3,9	3,9		3,9		
	<b>12</b>	<b>154</b>		<b>ИТОГО:</b>	<b>22,5</b>	<b>22,5</b>	<b>11,3</b>	<b>11,2</b>		
	12	155	1	Коридор	7,3	7,3		7,3		
	12	155	2	Кухня	11,9	11,9		11,9		
	12	155	3	Жилая комната	17,0	17,0	17,0			
	12	155	4	Жилая комната	14,5	14,5	14,5			
	12	155	5	Ванная	2,9	2,9		2,9		
	12	155	6	С/у	1,6	1,6		1,6		
	12	155	7	Лоджия	2,8				2,8	
	<b>12</b>	<b>155</b>		<b>ИТОГО:</b>	<b>58,0</b>	<b>55,2</b>	<b>31,5</b>	<b>23,7</b>	<b>2,8</b>	
	12	156	1	Коридор	3,8	3,8		3,8		
	12	156	2	Кладовая	2,2	2,2		2,2		
	12	156	3	Жилая комната	14,4	14,4	14,4			
	12	156	4	Жилая комната	13,8	13,8	13,8			
	12	156	5	Кухня	4,5	4,5		4,5		
	12	156	6	Совмещенный с/у	4,0	4,0		4,0		
	12	156	7	Балкон	2,4				2,4	
	<b>12</b>	<b>156</b>		<b>ИТОГО:</b>	<b>45,1</b>	<b>42,7</b>	<b>28,2</b>	<b>14,5</b>	<b>2,4</b>	



Литера	№ Этажа	№ Помещения	№ Части помещения	Назначение части помещения	Площадь с учетом неотопливаемых частей помещений	Общая площадь жилого помещения	В том числе площадь			Примечание
							Жилая	Подсобная	Лоджий, балконов, террас, веранд	
	12	157	1	Коридор	3,8	3,8		3,8		
	12	157	2	Совмещенный с/у	3,9	3,9		3,9		
	12	157	3	Кухня	12,0	12,0		12,0		
	12	157	4	Жилая комната	17,2	17,2	17,2			
	12	157	5	Кладовая	2,7	2,7		2,7		
	<b>12</b>	<b>157</b>		<b>ИТОГО:</b>	<b>39,6</b>	<b>39,6</b>	<b>17,2</b>	<b>22,4</b>		
	12	158	1	Коридор	3,9	3,9		3,9		
	12	158	2	Кладовая	3,2	3,2		3,2		
	12	158	3	Жилая комната	17,2	17,2	17,2			
	12	158	4	Кухня	12,0	12,0		12,0		
	12	158	5	Совмещенный с/у	3,9	3,9		3,9		
	<b>12</b>	<b>158</b>		<b>ИТОГО:</b>	<b>40,2</b>	<b>40,2</b>	<b>17,2</b>	<b>23,0</b>		
	12	159	1	Коридор	8,8	8,8		8,8		
	12	159	2	Жилая комната	12,2	12,2	12,2			
	12	159	3	Кухня	5,4	5,4		5,4		
	12	159	4	Жилая комната	18,0	18,0	18,0			
	12	159	5	С/у	1,9	1,9		1,9		
	12	159	6	Совмещенный с/у	3,9	3,9		3,9		
	12	159	7	Жилая комната	11,9	11,9	11,9			
	12	159	8	Лоджия	3,9				3,9	
	<b>12</b>	<b>159</b>		<b>ИТОГО:</b>	<b>66,0</b>	<b>62,1</b>	<b>42,1</b>	<b>20,0</b>	<b>3,9</b>	
	12	160	1	Коридор	7,6	7,6		7,6		
	12	160	2	Кухня	11,8	11,8		11,8		
	12	160	3	Жилая комната	16,8	16,8	16,8			
	12	160	4	Жилая комната	11,0	11,0	11,0			
	12	160	5	Ванная	3,4	3,4		3,4		
	12	160	6	С/у	1,9	1,9		1,9		
	12	160	7	Лоджия	2,6				2,6	
	<b>12</b>	<b>160</b>		<b>ИТОГО:</b>	<b>55,1</b>	<b>52,5</b>	<b>27,8</b>	<b>24,7</b>	<b>2,6</b>	
	12	161	1	Коридор	3,8	3,8		3,8		
	12	161	2	Совмещенный с/у	3,9	3,9		3,9		
	12	161	3	Кухня	10,0	10,0		10,0		
	12	161	4	Жилая комната	12,5	12,5	12,5			
	12	161	5	Кладовая	2,8	2,8		2,8		
	12	161	6	Балкон	2,4				2,4	
	<b>12</b>	<b>161</b>		<b>ИТОГО:</b>	<b>35,4</b>	<b>33,0</b>	<b>12,5</b>	<b>20,5</b>	<b>2,4</b>	
	12	162	1	Коридор	3,7	3,7		3,7		
	12	162	2	Кладовая	2,8	2,8		2,8		
	12	162	3	Жилая комната	15,0	15,0	15,0			
	12	162	4	Кухня	20,0	20,0		20,0		
	12	162	5	Совмещенный с/у	4,0	4,0		4,0		
	12	162	6	Балкон	2,4				2,4	
	<b>12</b>	<b>162</b>		<b>ИТОГО:</b>	<b>47,9</b>	<b>45,5</b>	<b>15,0</b>	<b>30,5</b>	<b>2,4</b>	
	12	327	1	Коридор	4,6	4,6		4,6		
	12	327	2	Совмещенный с/у	4,0	4,0		4,0		
	12	327	3	Жилая комната	15,3	15,3	15,3			
	12	327	4	Кухня	4,5	4,5		4,5		
	12	327	5	Балкон	2,3				2,3	
	<b>12</b>	<b>327</b>		<b>ИТОГО:</b>	<b>30,7</b>	<b>28,4</b>	<b>15,3</b>	<b>13,1</b>	<b>2,3</b>	
	12	328	1	Коридор	7,8	7,8		7,8		
	12	328	2	Жилая комната	14,5	14,5	14,5			

Литера	№ Этажа	№ Помещения	№ Части помещения	Назначение части помещения	Площадь с учетом неотопливаемых частей помещений	Общая площадь жилого помещения	В том числе площадь			Примечание
							Жилая	Подсобная	Лоджий, балконов, террас, веранд	
	12	328	3	Жилая комната	14,1	14,1	14,1			
	12	328	4	Кухня	9,9	9,9		9,9		
	12	328	5	Совмещенный с/у	3,9	3,9		3,9		
	12	328	6	Балкон	2,4				2,4	
	<b>12</b>	<b>328</b>		<b>ИТОГО:</b>	<b>52,6</b>	<b>50,2</b>	<b>28,6</b>	<b>21,6</b>	<b>2,4</b>	
	12	329	1	Коридор	7,6	7,6		7,6		
	12	329	2	С/у	1,9	1,9		1,9		
	12	329	3	Ванная	3,4	3,4		3,4		
	12	329	4	Жилая комната	11,1	11,1	11,1			
	12	329	5	Жилая комната	17,0	17,0	17,0			
	12	329	6	Кухня	11,8	11,8		11,8		
	12	329	7	Лоджия	2,5				2,5	
	<b>12</b>	<b>329</b>		<b>ИТОГО:</b>	<b>55,3</b>	<b>52,8</b>	<b>28,1</b>	<b>24,7</b>	<b>2,5</b>	
	12	330	1	Коридор	9,4	9,4		9,4		
	12	330	2	Жилая комната	12,1	12,1	12,1			
	12	330	3	Ванная	3,9	3,9		3,9		
	12	330	4	С/у	1,9	1,9		1,9		
	12	330	5	Жилая комната	17,9	17,9	17,9			
	12	330	6	Жилая комната	12,3	12,3	12,3			
	12	330	7	Кухня	5,4	5,4		5,4		
	12	330	8	Балкон	2,4				2,4	
	<b>12</b>	<b>330</b>		<b>ИТОГО:</b>	<b>65,3</b>	<b>62,9</b>	<b>42,3</b>	<b>20,6</b>	<b>2,4</b>	
	12	331	1	Коридор	4,0	4,0		4,0		
	12	331	2	Совмещенный с/у	3,9	3,9		3,9		
	12	331	3	Кухня	12,1	12,1		12,1		
	12	331	4	Жилая комната	17,3	17,3	17,3			
	12	331	5	Кладовая	3,2	3,2		3,2		
	<b>12</b>	<b>331</b>		<b>ИТОГО:</b>	<b>40,5</b>	<b>40,5</b>	<b>17,3</b>	<b>23,2</b>		
	12	332	1	Коридор	3,9	3,9		3,9		
	12	332	2	Кладовая	2,7	2,7		2,7		
	12	332	3	Жилая комната	17,2	17,2	17,2			
	12	332	4	Кухня	12,0	12,0		12,0		
	12	332	5	Совмещенный с/у	3,9	3,9		3,9		
	<b>12</b>	<b>332</b>		<b>ИТОГО:</b>	<b>39,7</b>	<b>39,7</b>	<b>17,2</b>	<b>22,5</b>		
	12	333	1	Коридор	3,8	3,8		3,8		
	12	333	2	Совмещенный с/у	4,0	4,0		4,0		
	12	333	3	Кухня	4,5	4,5		4,5		
	12	333	4	Жилая комната	13,8	13,8	13,8			
	12	333	5	Жилая комната	14,4	14,4	14,4			
	12	333	6	Кладовая	2,3	2,3		2,3		
	12	333	7	Балкон	2,3				2,3	
	<b>12</b>	<b>333</b>		<b>ИТОГО:</b>	<b>45,1</b>	<b>42,8</b>	<b>28,2</b>	<b>14,6</b>	<b>2,3</b>	
	12	334	1	Коридор	7,4	7,4		7,4		
	12	334	2	С/у	1,6	1,6		1,6		
	12	334	3	Ванная	2,9	2,9		2,9		
	12	334	4	Жилая комната	14,4	14,4	14,4			
	12	334	5	Жилая комната	16,9	16,9	16,9			
	12	334	6	Кухня	12,0	12,0		12,0		
	12	334	7	Лоджия	2,6				2,6	
	<b>12</b>	<b>334</b>		<b>ИТОГО:</b>	<b>57,8</b>	<b>55,2</b>	<b>31,3</b>	<b>23,9</b>	<b>2,6</b>	
	12	335	1	Коридор	4,5	4,5		4,5		

Литера	№ Этажа	№ Помещения	№ Части помещения	Назначение части помещения	Площадь с учетом неотопливаемых частей помещений	Общая площадь жилого помещения	В том числе площадь			Примечание
							Жилая	Подсобная	Лоджий, балконов, террас, веранд	
	12	335	2	Совмещенный с/у	3,9	3,9		3,9		
	12	335	3	Жилая комната	15,2	15,2	15,2			
	12	335	4	Кухня	4,4	4,4		4,4		
	<b>12</b>	<b>335</b>		<b>ИТОГО:</b>	<b>28,0</b>	<b>28,0</b>	<b>15,2</b>	<b>12,8</b>		
	12	336	1	Коридор	4,5	4,5		4,5		
	12	336	2	Жилая комната	15,1	15,1	15,1			
	12	336	3	Кухня	4,4	4,4		4,4		
	12	336	4	Совмещенный с/у	3,9	3,9		3,9		
	<b>12</b>	<b>336</b>		<b>ИТОГО:</b>	<b>27,9</b>	<b>27,9</b>	<b>15,1</b>	<b>12,8</b>		
	12	337	1	Коридор	7,9	7,9		7,9		
	12	337	2	С/у	1,6	1,6		1,6		
	12	337	3	Кухня	13,8	13,8		13,8		
	12	337	4	Жилая комната	18,4	18,4	18,4			
	12	337	5	Кладовая	2,5	2,5		2,5		
	12	337	6	Жилая комната	17,3	17,3	17,3			
	12	337	7	Жилая комната	12,0	12,0	12,0			
	12	337	8	Ванная	2,9	2,9		2,9		
	12	337	9	Лоджия	2,4				2,4	
	<b>12</b>	<b>337</b>		<b>ИТОГО:</b>	<b>78,8</b>	<b>76,4</b>	<b>47,7</b>	<b>28,7</b>	<b>2,4</b>	
	12	338	1	Коридор	4,0	4,0		4,0		
	12	338	2	Совмещенный с/у	3,9	3,9		3,9		
	12	338	3	Кухня	9,9	9,9		9,9		
	12	338	4	Жилая комната	12,5	12,5	12,5			
	12	338	5	Кладовая	2,7	2,7		2,7		
	<b>12</b>	<b>338</b>		<b>ИТОГО:</b>	<b>33,0</b>	<b>33,0</b>	<b>12,5</b>	<b>20,5</b>		
	12	339	1	Коридор	3,9	3,9		3,9		
	12	339	2	Кладовая	2,7	2,7		2,7		
	12	339	3	Жилая комната	12,8	12,8	12,8			
	12	339	4	Кухня	9,6	9,6		9,6		
	12	339	5	Совмещенный с/у	3,9	3,9		3,9		
	<b>12</b>	<b>339</b>		<b>ИТОГО:</b>	<b>32,9</b>	<b>32,9</b>	<b>12,8</b>	<b>20,1</b>		
	12	515	1	Коридор	3,9	3,9		3,9		
	12	515	2	Кладовая	2,7	2,7		2,7		
	12	515	3	Жилая комната	12,5	12,5	12,5			
	12	515	4	Кухня	9,8	9,8		9,8		
	12	515	5	Совмещенный с/у	3,9	3,9		3,9		
	<b>12</b>	<b>515</b>		<b>ИТОГО:</b>	<b>32,8</b>	<b>32,8</b>	<b>12,5</b>	<b>20,3</b>		
	12	516	1	Коридор	4,0	4,0		4,0		
	12	516	2	Совмещенный с/у	3,9	3,9		3,9		
	12	516	3	Кухня	9,9	9,9		9,9		
	12	516	4	Жилая комната	12,5	12,5	12,5			
	12	516	5	Кладовая	2,7	2,7		2,7		
	<b>12</b>	<b>516</b>		<b>ИТОГО:</b>	<b>33,0</b>	<b>33,0</b>	<b>12,5</b>	<b>20,5</b>		
	12	517	1	Коридор	7,9	7,9		7,9		
	12	517	2	С/у	1,6	1,6		1,6		
	12	517	3	Кухня	13,8	13,8		13,8		
	12	517	4	Жилая комната	18,4	18,4	18,4			
	12	517	5	Кладовая	2,5	2,5		2,5		
	12	517	6	Жилая комната	17,3	17,3	17,3			
	12	517	7	Жилая комната	12,0	12,0	12,0			
	12	517	8	Ванная	2,9	2,9		2,9		

Литера	№ Этажа	№ Помещения	№ Части помещения	Назначение части помещения	Площадь с учетом неотопливаемых частей помещений	Общая площадь жилого помещения	В том числе площадь			Примечание
							Жилая	Подсобная	Лоджий, балконов, террас, веранд	
	12	517	9	Лоджия	2,4				2,4	
	<b>12</b>	<b>517</b>		<b>ИТОГО:</b>	<b>78,8</b>	<b>76,4</b>	<b>47,7</b>	<b>28,7</b>	<b>2,4</b>	
	12	518	1	Коридор	4,5	4,5		4,5		
	12	518	2	Жилая комната	15,1	15,1	15,1			
	12	518	3	Кухня	4,4	4,4		4,4		
	12	518	4	Совмещенный с/у	3,9	3,9		3,9		
	<b>12</b>	<b>518</b>		<b>ИТОГО:</b>	<b>27,9</b>	<b>27,9</b>	<b>15,1</b>	<b>12,8</b>		
	12	519	1	Коридор	4,5	4,5		4,5		
	12	519	2	Совмещенный с/у	3,9	3,9		3,9		
	12	519	3	Жилая комната	15,2	15,2	15,2			
	12	519	4	Кухня	4,4	4,4		4,4		
	<b>12</b>	<b>519</b>		<b>ИТОГО:</b>	<b>28,0</b>	<b>28,0</b>	<b>15,2</b>	<b>12,8</b>		
	12	520	1	Коридор	7,4	7,4		7,4		
	12	520	2	С/у	1,6	1,6		1,6		
	12	520	3	Ванная	2,9	2,9		2,9		
	12	520	4	Жилая комната	14,4	14,4	14,4			
	12	520	5	Жилая комната	16,9	16,9	16,9			
	12	520	6	Кухня	12,0	12,0		12,0		
	12	520	7	Лоджия	2,6				2,6	
	<b>12</b>	<b>520</b>		<b>ИТОГО:</b>	<b>57,8</b>	<b>55,2</b>	<b>31,3</b>	<b>23,9</b>	<b>2,6</b>	
	12	521	1	Коридор	3,8	3,8		3,8		
	12	521	2	Совмещенный с/у	4,0	4,0		4,0		
	12	521	3	Кухня	4,5	4,5		4,5		
	12	521	4	Жилая комната	13,8	13,8	13,8			
	12	521	5	Жилая комната	14,4	14,4	14,4			
	12	521	6	Кладовая	2,3	2,3		2,3		
	12	521	7	Балкон	2,4				2,4	
	<b>12</b>	<b>521</b>		<b>ИТОГО:</b>	<b>45,2</b>	<b>42,8</b>	<b>28,2</b>	<b>14,6</b>	<b>2,4</b>	
	12	522	1	Коридор	3,9	3,9		3,9		
	12	522	2	Кладовая	2,7	2,7		2,7		
	12	522	3	Жилая комната	17,2	17,2	17,2			
	12	522	4	Кухня	12,0	12,0		12,0		
	12	522	5	Совмещенный с/у	3,9	3,9		3,9		
	<b>12</b>	<b>522</b>		<b>ИТОГО:</b>	<b>39,7</b>	<b>39,7</b>	<b>17,2</b>	<b>22,5</b>		
	12	523	1	Коридор	4,0	4,0		4,0		
	12	523	2	Совмещенный с/у	3,9	3,9		3,9		
	12	523	3	Кухня	12,1	12,1		12,1		
	12	523	4	Жилая комната	17,3	17,3	17,3			
	12	523	5	Кладовая	3,2	3,2		3,2		
	<b>12</b>	<b>523</b>		<b>ИТОГО:</b>	<b>40,5</b>	<b>40,5</b>	<b>17,3</b>	<b>23,2</b>		
	12	524	1	Коридор	9,5	9,5		9,5		
	12	524	2	Жилая комната	12,1	12,1	12,1			
	12	524	3	Ванная	3,9	3,9		3,9		
	12	524	4	С/у	1,9	1,9		1,9		
	12	524	5	Жилая комната	17,9	17,9	17,9			
	12	524	6	Жилая комната	12,3	12,3	12,3			
	12	524	7	Кухня	5,4	5,4		5,4		
	12	524	8	Балкон	2,4				2,4	
	<b>12</b>	<b>524</b>		<b>ИТОГО:</b>	<b>65,4</b>	<b>63,0</b>	<b>42,3</b>	<b>20,7</b>	<b>2,4</b>	
	12	525	1	Коридор	7,6	7,6		7,6		
	12	525	2	С/у	1,9	1,9		1,9		

Литера	№ Этажа	№ Помещения	№ Части помещения	Назначение части помещения	Площадь с учетом неотопливаемых частей помещений	Общая площадь жилого помещения	В том числе площадь			Примечание
							Жилая	Подсобная	Лоджий, балконов, террас, веранд	
	12	525	3	Ванная	3,4	3,4		3,4		
	12	525	4	Жилая комната	11,1	11,1	11,1			
	12	525	5	Жилая комната	17,0	17,0	17,0			
	12	525	6	Кухня	11,8	11,8		11,8		
	12	525	7	Лоджия	2,5				2,5	
	<b>12</b>	<b>525</b>		<b>ИТОГО:</b>	<b>55,3</b>	<b>52,8</b>	<b>28,1</b>	<b>24,7</b>	<b>2,5</b>	
	12	526	1	Коридор	7,8	7,8		7,8		
	12	526	2	Жилая комната	14,5	14,5	14,5			
	12	526	3	Жилая комната	14,1	14,1	14,1			
	12	526	4	Кухня	9,9	9,9		9,9		
	12	526	5	Совмещенный с/у	3,9	3,9		3,9		
	12	526	6	Балкон	2,4				2,4	
	<b>12</b>	<b>526</b>		<b>ИТОГО:</b>	<b>52,6</b>	<b>50,2</b>	<b>28,6</b>	<b>21,6</b>	<b>2,4</b>	
	12	527	1	Коридор	4,6	4,6		4,6		
	12	527	2	Совмещенный с/у	4,0	4,0		4,0		
	12	527	3	Жилая комната	15,3	15,3	15,3			
	12	527	4	Кухня	4,5	4,5		4,5		
	12	527	5	Балкон	2,4				2,4	
	<b>12</b>	<b>527</b>		<b>ИТОГО:</b>	<b>30,8</b>	<b>28,4</b>	<b>15,3</b>	<b>13,1</b>	<b>2,4</b>	
	12	715	1	Коридор	3,7	3,7		3,7		
	12	715	2	Кладовая	2,8	2,8		2,8		
	12	715	3	Жилая комната	15,0	15,0	15,0			
	12	715	4	Кухня	20,0	20,0		20,0		
	12	715	5	Совмещенный с/у	4,0	4,0		4,0		
	12	715	6	Балкон	2,4				2,4	
	<b>12</b>	<b>715</b>		<b>ИТОГО:</b>	<b>47,9</b>	<b>45,5</b>	<b>15,0</b>	<b>30,5</b>	<b>2,4</b>	
	12	716	1	Коридор	3,8	3,8		3,8		
	12	716	2	Совмещенный с/у	3,9	3,9		3,9		
	12	716	3	Кухня	10,0	10,0		10,0		
	12	716	4	Жилая комната	12,5	12,5	12,5			
	12	716	5	Кладовая	2,8	2,8		2,8		
	12	716	6	Балкон	2,4				2,4	
	<b>12</b>	<b>716</b>		<b>ИТОГО:</b>	<b>35,4</b>	<b>33,0</b>	<b>12,5</b>	<b>20,5</b>	<b>2,4</b>	
	12	717	1	Коридор	7,6	7,6		7,6		
	12	717	2	Кухня	11,8	11,8		11,8		
	12	717	3	Жилая комната	16,8	16,8	16,8			
	12	717	4	Жилая комната	11,0	11,0	11,0			
	12	717	5	Ванная	3,4	3,4		3,4		
	12	717	6	С/у	1,9	1,9		1,9		
	12	717	7	Лоджия	2,6				2,6	
	<b>12</b>	<b>717</b>		<b>ИТОГО:</b>	<b>55,1</b>	<b>52,5</b>	<b>27,8</b>	<b>24,7</b>	<b>2,6</b>	
	12	718	1	Коридор	8,7	8,7		8,7		
	12	718	2	Жилая комната	12,2	12,2	12,2			
	12	718	3	Кухня	5,4	5,4		5,4		
	12	718	4	Жилая комната	18,0	18,0	18,0			
	12	718	5	С/у	1,9	1,9		1,9		
	12	718	6	Совмещенный с/у	3,9	3,9		3,9		
	12	718	7	Жилая комната	12,1	12,1	12,1			
	12	718	8	Лоджия	3,9				3,9	
	<b>12</b>	<b>718</b>		<b>ИТОГО:</b>	<b>66,1</b>	<b>62,2</b>	<b>42,3</b>	<b>19,9</b>	<b>3,9</b>	
	12	719	1	Коридор	3,9	3,9		3,9		

Литера	№ Этажа	№ Помещения	№ Части помещения	Назначение части помещения	Площадь с учетом неотопливаемых частей помещений	Общая площадь жилого помещения	В том числе площадь			Примечание
							Жилая	Подсобная	Лоджий, балконов, террас, веранд	
	12	719	2	Кладовая	3,2	3,2		3,2		
	12	719	3	Жилая комната	17,2	17,2	17,2			
	12	719	4	Кухня	12,0	12,0		12,0		
	12	719	5	Совмещенный с/у	3,9	3,9		3,9		
	<b>12</b>	<b>719</b>		<b>ИТОГО:</b>	<b>40,2</b>	<b>40,2</b>	<b>17,2</b>	<b>23,0</b>		
	12	720	1	Коридор	3,8	3,8		3,8		
	12	720	2	Совмещенный с/у	3,9	3,9		3,9		
	12	720	3	Кухня	12,0	12,0		12,0		
	12	720	4	Жилая комната	17,2	17,2	17,2			
	12	720	5	Кладовая	2,7	2,7		2,7		
	<b>12</b>	<b>720</b>		<b>ИТОГО:</b>	<b>39,6</b>	<b>39,6</b>	<b>17,2</b>	<b>22,4</b>		
	12	721	1	Коридор	3,8	3,8		3,8		
	12	721	2	Кладовая	2,2	2,2		2,2		
	12	721	3	Жилая комната	14,4	14,4	14,4			
	12	721	4	Жилая комната	13,8	13,8	13,8			
	12	721	5	Кухня	4,5	4,5		4,5		
	12	721	6	Совмещенный с/у	4,0	4,0		4,0		
	12	721	7	Балкон	2,4				2,4	
	<b>12</b>	<b>721</b>		<b>ИТОГО:</b>	<b>45,1</b>	<b>42,7</b>	<b>28,2</b>	<b>14,5</b>	<b>2,4</b>	
	12	722	1	Коридор	7,3	7,3		7,3		
	12	722	2	Кухня	11,9	11,9		11,9		
	12	722	3	Жилая комната	17,0	17,0	17,0			
	12	722	4	Жилая комната	14,5	14,5	14,5			
	12	722	5	Ванная	2,9	2,9		2,9		
	12	722	6	С/у	1,6	1,6		1,6		
	12	722	7	Лоджия	2,8				2,8	
	<b>12</b>	<b>722</b>		<b>ИТОГО:</b>	<b>58,0</b>	<b>55,2</b>	<b>31,5</b>	<b>23,7</b>	<b>2,8</b>	
	12	723	1	Коридор	4,2	4,2		4,2		
	12	723	2	Жилая комната	11,3	11,3	11,3			
	12	723	3	Кухня	3,1	3,1		3,1		
	12	723	4	Совмещенный с/у	3,9	3,9		3,9		
	<b>12</b>	<b>723</b>		<b>ИТОГО:</b>	<b>22,5</b>	<b>22,5</b>	<b>11,3</b>	<b>11,2</b>		
	12	724	1	Коридор	4,2	4,2		4,2		
	12	724	2	Совмещенный с/у	3,9	3,9		3,9		
	12	724	3	Жилая комната	11,1	11,1	11,1			
	12	724	4	Кухня	3,1	3,1		3,1		
	<b>12</b>	<b>724</b>		<b>ИТОГО:</b>	<b>22,3</b>	<b>22,3</b>	<b>11,1</b>	<b>11,2</b>		
	12	725	1	Коридор	4,4	4,4		4,4		
	12	725	2	Жилая комната	13,9	13,9	13,9			
	12	725	3	Кладовая	3,5	3,5		3,5		
	12	725	4	Жилая комната	13,7	13,7	13,7			
	12	725	5	Кухня	10,9	10,9		10,9		
	12	725	6	Совмещенный с/у	3,9	3,9		3,9		
	<b>12</b>	<b>725</b>		<b>ИТОГО:</b>	<b>50,3</b>	<b>50,3</b>	<b>27,6</b>	<b>22,7</b>		
	12	726	1	Коридор	3,8	3,8		3,8		
	12	726	2	Совмещенный с/у	3,9	3,9		3,9		
	12	726	3	Жилая комната	15,2	15,2	15,2			
	12	726	4	Кухня	4,1	4,1		4,1		
	12	726	5	Балкон	2,4				2,4	
	<b>12</b>	<b>726</b>		<b>ИТОГО:</b>	<b>29,4</b>	<b>27,0</b>	<b>15,2</b>	<b>11,8</b>	<b>2,4</b>	
	12	727	1	Коридор	3,8	3,8		3,8		

Литера	№ Этажа	№ Помещения	№ Части помещения	Назначение части помещения	Площадь с учетом неотопливаемых частей помещений	Общая площадь жилого помещения	В том числе площадь			Примечание
							Жилая	Подсобная	Лоджий, балконов, террас, веранд	
	12	727	2	Кладовая	2,8	2,8		2,8		
	12	727	3	Жилая комната	16,4	16,4	16,4			
	12	727	4	Кухня	13,6	13,6		13,6		
	12	727	5	Совмещенный с/у	3,9	3,9		3,9		
	<b>12</b>	<b>727</b>		<b>ИТОГО:</b>	<b>40,5</b>	<b>40,5</b>	<b>16,4</b>	<b>24,1</b>		
	12	728	1	Коридор	3,7	3,7		3,7		
	12	728	2	Совмещенный с/у	3,9	3,9		3,9		
	12	728	3	Кухня	13,5	13,5		13,5		
	12	728	4	Жилая комната	16,3	16,3	16,3			
	12	728	5	Кладовая	2,8	2,8		2,8		
	<b>12</b>	<b>728</b>		<b>ИТОГО:</b>	<b>40,2</b>	<b>40,2</b>	<b>16,3</b>	<b>23,9</b>		
	<b>12</b>			<b>ИТОГО ПО КВ:</b>	<b>2360,5</b>	<b>2288,7</b>	<b>1201,9</b>	<b>1086,8</b>	<b>71,8</b>	
	12	моп.1	1	Лестничная клетка ЛВ-1	12,7					
	12	моп.1	2	Лифтовой холл	9,5					
	12	моп.1	3	Межквартирный коридор	61,2					
	<b>12</b>	<b>моп.1</b>		<b>ИТОГО:</b>	<b>83,4</b>					
	12	моп.2	1	Лестничная клетка ЛВ-2	12,9					
	12	моп.2	2	Лифтовой холл	9,4					
	12	моп.2	3	Межквартирный коридор	62,5					
	<b>12</b>	<b>моп.2</b>		<b>ИТОГО:</b>	<b>84,8</b>					
	12	моп.3	1	Лестничная клетка ЛВ-2	12,9					
	12	моп.3	2	Лифтовой холл	9,4					
	12	моп.3	3	Межквартирный коридор	62,5					
	<b>12</b>	<b>моп.3</b>		<b>ИТОГО:</b>	<b>84,8</b>					
	12	моп.4	1	Лестничная клетка ЛВ-1	12,7					
	12	моп.4	2	Лифтовой холл	9,5					
	12	моп.4	3	Межквартирный коридор	61,2					
	<b>12</b>	<b>моп.4</b>		<b>ИТОГО:</b>	<b>83,4</b>					
	<b>12</b>			<b>ИТОГО ПО МОП:</b>	<b>336,4</b>					
	<b>12</b>			<b>ИТОГО ПО ЭТАЖУ:</b>	<b>2696,9</b>	<b>2288,7</b>	<b>1201,9</b>	<b>1086,8</b>	<b>71,8</b>	

Литера	№ Этажа	№ Помещения	№ Части помещения	Назначение части помещения	Площадь с учетом неотопливаемых частей помещений	Общая площадь жилого помещения	В том числе площадь			Примечание
							Жилая	Подсобная	Лоджий, балконов, террас, веранд	
	13	163	1	Коридор	3,7	3,7		3,7		
	13	163	2	Совмещенный с/у	3,9	3,9		3,9		
	13	163	3	Кухня	13,5	13,5		13,5		
	13	163	4	Жилая комната	16,3	16,3	16,3			
	13	163	5	Кладовая	2,8	2,8		2,8		
	<b>13</b>	<b>163</b>		<b>ИТОГО:</b>	<b>40,2</b>	<b>40,2</b>	<b>16,3</b>	<b>23,9</b>		
	13	164	1	Коридор	3,8	3,8		3,8		
	13	164	2	Кладовая	2,8	2,8		2,8		
	13	164	3	Жилая комната	16,4	16,4	16,4			
	13	164	4	Кухня	13,6	13,6		13,6		
	13	164	5	Совмещенный с/у	3,9	3,9		3,9		
	<b>13</b>	<b>164</b>		<b>ИТОГО:</b>	<b>40,5</b>	<b>40,5</b>	<b>16,4</b>	<b>24,1</b>		
	13	165	1	Коридор	3,8	3,8		3,8		
	13	165	2	Совмещенный с/у	3,9	3,9		3,9		
	13	165	3	Жилая комната	15,2	15,2	15,2			
	13	165	4	Кухня	4,1	4,1		4,1		
	13	165	5	Балкон	2,4				2,4	
	<b>13</b>	<b>165</b>		<b>ИТОГО:</b>	<b>29,4</b>	<b>27,0</b>	<b>15,2</b>	<b>11,8</b>	<b>2,4</b>	
	13	166	1	Коридор	4,4	4,4		4,4		
	13	166	2	Жилая комната	13,9	13,9	13,9			
	13	166	3	Кладовая	3,5	3,5		3,5		
	13	166	4	Жилая комната	13,7	13,7	13,7			
	13	166	5	Кухня	10,9	10,9		10,9		
	13	166	6	Совмещенный с/у	3,9	3,9		3,9		
	<b>13</b>	<b>166</b>		<b>ИТОГО:</b>	<b>50,3</b>	<b>50,3</b>	<b>27,6</b>	<b>22,7</b>		
	13	167	1	Коридор	4,2	4,2		4,2		
	13	167	2	Совмещенный с/у	3,9	3,9		3,9		
	13	167	3	Жилая комната	11,1	11,1	11,1			
	13	167	4	Кухня	3,1	3,1		3,1		
	<b>13</b>	<b>167</b>		<b>ИТОГО:</b>	<b>22,3</b>	<b>22,3</b>	<b>11,1</b>	<b>11,2</b>		
	13	168	1	Коридор	4,2	4,2		4,2		
	13	168	2	Жилая комната	11,3	11,3	11,3			
	13	168	3	Кухня	3,1	3,1		3,1		
	13	168	4	Совмещенный с/у	3,9	3,9		3,9		
	<b>13</b>	<b>168</b>		<b>ИТОГО:</b>	<b>22,5</b>	<b>22,5</b>	<b>11,3</b>	<b>11,2</b>		
	13	169	1	Коридор	7,3	7,3		7,3		
	13	169	2	Кухня	11,9	11,9		11,9		
	13	169	3	Жилая комната	17,0	17,0	17,0			
	13	169	4	Жилая комната	14,5	14,5	14,5			
	13	169	5	Ванная	2,9	2,9		2,9		
	13	169	6	С/у	1,6	1,6		1,6		
	13	169	7	Лоджия	2,8				2,8	
	<b>13</b>	<b>169</b>		<b>ИТОГО:</b>	<b>58,0</b>	<b>55,2</b>	<b>31,5</b>	<b>23,7</b>	<b>2,8</b>	
	13	170	1	Коридор	3,8	3,8		3,8		
	13	170	2	Кладовая	2,2	2,2		2,2		
	13	170	3	Жилая комната	14,4	14,4	14,4			
	13	170	4	Жилая комната	13,8	13,8	13,8			
	13	170	5	Кухня	4,5	4,5		4,5		
	13	170	6	Совмещенный с/у	4,0	4,0		4,0		
	13	170	7	Балкон	2,3				2,3	
	<b>13</b>	<b>170</b>		<b>ИТОГО:</b>	<b>45,0</b>	<b>42,7</b>	<b>28,2</b>	<b>14,5</b>	<b>2,3</b>	



Литера	№ Этажа	№ Помещения	№ Части помещения	Назначение части помещения	Площадь с учетом неотопливаемых частей помещений	Общая площадь жилого помещения	В том числе площадь			Примечание
							Жилая	Подсобная	Лоджий, балконов, террас, веранд	
	13	171	1	Коридор	3,8	3,8		3,8		
	13	171	2	Совмещенный с/у	3,9	3,9		3,9		
	13	171	3	Кухня	12,0	12,0		12,0		
	13	171	4	Жилая комната	17,2	17,2	17,2			
	13	171	5	Кладовая	2,7	2,7		2,7		
	<b>13</b>	<b>171</b>		<b>ИТОГО:</b>	<b>39,6</b>	<b>39,6</b>	<b>17,2</b>	<b>22,4</b>		
	13	172	1	Коридор	3,9	3,9		3,9		
	13	172	2	Кладовая	3,2	3,2		3,2		
	13	172	3	Жилая комната	17,2	17,2	17,2			
	13	172	4	Кухня	12,0	12,0		12,0		
	13	172	5	Совмещенный с/у	3,9	3,9		3,9		
	<b>13</b>	<b>172</b>		<b>ИТОГО:</b>	<b>40,2</b>	<b>40,2</b>	<b>17,2</b>	<b>23,0</b>		
	13	173	1	Коридор	8,7	8,7		8,7		
	13	173	2	Жилая комната	12,2	12,2	12,2			
	13	173	3	Кухня	5,4	5,4		5,4		
	13	173	4	Жилая комната	18,0	18,0	18,0			
	13	173	5	С/у	1,9	1,9		1,9		
	13	173	6	Совмещенный с/у	3,9	3,9		3,9		
	13	173	7	Жилая комната	12,1	12,1	12,1			
	13	173	8	Лоджия	3,9				3,9	
	<b>13</b>	<b>173</b>		<b>ИТОГО:</b>	<b>66,1</b>	<b>62,2</b>	<b>42,3</b>	<b>19,9</b>	<b>3,9</b>	
	13	174	1	Коридор	7,6	7,6		7,6		
	13	174	2	Кухня	11,8	11,8		11,8		
	13	174	3	Жилая комната	16,8	16,8	16,8			
	13	174	4	Жилая комната	11,0	11,0	11,0			
	13	174	5	Ванная	3,4	3,4		3,4		
	13	174	6	С/у	1,9	1,9		1,9		
	13	174	7	Лоджия	2,6				2,6	
	<b>13</b>	<b>174</b>		<b>ИТОГО:</b>	<b>55,1</b>	<b>52,5</b>	<b>27,8</b>	<b>24,7</b>	<b>2,6</b>	
	13	175	1	Коридор	3,8	3,8		3,8		
	13	175	2	Совмещенный с/у	3,9	3,9		3,9		
	13	175	3	Кухня	10,0	10,0		10,0		
	13	175	4	Жилая комната	12,5	12,5	12,5			
	13	175	5	Кладовая	2,8	2,8		2,8		
	13	175	6	Балкон	2,4				2,4	
	<b>13</b>	<b>175</b>		<b>ИТОГО:</b>	<b>35,4</b>	<b>33,0</b>	<b>12,5</b>	<b>20,5</b>	<b>2,4</b>	
	13	176	1	Коридор	3,7	3,7		3,7		
	13	176	2	Кладовая	2,8	2,8		2,8		
	13	176	3	Жилая комната	15,0	15,0	15,0			
	13	176	4	Кухня	20,0	20,0		20,0		
	13	176	5	Совмещенный с/у	4,0	4,0		4,0		
	13	176	6	Балкон	2,5				2,5	
	<b>13</b>	<b>176</b>		<b>ИТОГО:</b>	<b>48,0</b>	<b>45,5</b>	<b>15,0</b>	<b>30,5</b>	<b>2,5</b>	
	13	340	1	Коридор	4,6	4,6		4,6		
	13	340	2	Совмещенный с/у	4,0	4,0		4,0		
	13	340	3	Жилая комната	15,3	15,3	15,3			
	13	340	4	Кухня	4,5	4,5		4,5		
	13	340	5	Балкон	2,3				2,3	
	<b>13</b>	<b>340</b>		<b>ИТОГО:</b>	<b>30,7</b>	<b>28,4</b>	<b>15,3</b>	<b>13,1</b>	<b>2,3</b>	
	13	341	1	Коридор	7,8	7,8		7,8		
	13	341	2	Жилая комната	14,5	14,5	14,5			

Литера	№ Этажа	№ Помещения	№ Части помещения	Назначение части помещения	Площадь с учетом неотопливаемых частей помещений	Общая площадь жилого помещения	В том числе площадь			Примечание
							Жилая	Подсобная	Лоджий, балконов, террас, веранд	
	13	341	3	Жилая комната	14,1	14,1	14,1			
	13	341	4	Кухня	9,9	9,9		9,9		
	13	341	5	Совмещенный с/у	3,9	3,9		3,9		
	13	341	6	Балкон	2,4				2,4	
	<b>13</b>	<b>341</b>		<b>ИТОГО:</b>	<b>52,6</b>	<b>50,2</b>	<b>28,6</b>	<b>21,6</b>	<b>2,4</b>	
	13	342	1	Коридор	7,6	7,6		7,6		
	13	342	2	С/у	1,9	1,9		1,9		
	13	342	3	Ванная	3,4	3,4		3,4		
	13	342	4	Жилая комната	11,1	11,1	11,1			
	13	342	5	Жилая комната	17,0	17,0	17,0			
	13	342	6	Кухня	11,8	11,8		11,8		
	13	342	7	Лоджия	2,5				2,5	
	<b>13</b>	<b>342</b>		<b>ИТОГО:</b>	<b>55,3</b>	<b>52,8</b>	<b>28,1</b>	<b>24,7</b>	<b>2,5</b>	
	13	343	1	Коридор	9,5	9,5		9,5		
	13	343	2	Жилая комната	12,1	12,1	12,1			
	13	343	3	Ванная	3,9	3,9		3,9		
	13	343	4	С/у	1,9	1,9		1,9		
	13	343	5	Жилая комната	17,9	17,9	17,9			
	13	343	6	Жилая комната	12,3	12,3	12,3			
	13	343	7	Кухня	5,4	5,4		5,4		
	13	343	8	Балкон	2,4				2,4	
	<b>13</b>	<b>343</b>		<b>ИТОГО:</b>	<b>65,4</b>	<b>63,0</b>	<b>42,3</b>	<b>20,7</b>	<b>2,4</b>	
	13	344	1	Коридор	4,0	4,0		4,0		
	13	344	2	Совмещенный с/у	3,9	3,9		3,9		
	13	344	3	Кухня	12,1	12,1		12,1		
	13	344	4	Жилая комната	17,3	17,3	17,3			
	13	344	5	Кладовая	3,2	3,2		3,2		
	<b>13</b>	<b>344</b>		<b>ИТОГО:</b>	<b>40,5</b>	<b>40,5</b>	<b>17,3</b>	<b>23,2</b>		
	13	345	1	Коридор	3,9	3,9		3,9		
	13	345	2	Кладовая	2,7	2,7		2,7		
	13	345	3	Жилая комната	17,2	17,2	17,2			
	13	345	4	Кухня	12,0	12,0		12,0		
	13	345	5	Совмещенный с/у	3,9	3,9		3,9		
	<b>13</b>	<b>345</b>		<b>ИТОГО:</b>	<b>39,7</b>	<b>39,7</b>	<b>17,2</b>	<b>22,5</b>		
	13	346	1	Коридор	3,8	3,8		3,8		
	13	346	2	Совмещенный с/у	4,0	4,0		4,0		
	13	346	3	Кухня	4,5	4,5		4,5		
	13	346	4	Жилая комната	13,8	13,8	13,8			
	13	346	5	Жилая комната	14,4	14,4	14,4			
	13	346	6	Кладовая	2,3	2,3		2,3		
	13	346	7	Балкон	2,3				2,3	
	<b>13</b>	<b>346</b>		<b>ИТОГО:</b>	<b>45,1</b>	<b>42,8</b>	<b>28,2</b>	<b>14,6</b>	<b>2,3</b>	
	13	347	1	Коридор	7,4	7,4		7,4		
	13	347	2	С/у	1,6	1,6		1,6		
	13	347	3	Ванная	2,9	2,9		2,9		
	13	347	4	Жилая комната	14,4	14,4	14,4			
	13	347	5	Жилая комната	16,9	16,9	16,9			
	13	347	6	Кухня	12,0	12,0		12,0		
	13	347	7	Лоджия	2,5				2,5	
	<b>13</b>	<b>347</b>		<b>ИТОГО:</b>	<b>57,7</b>	<b>55,2</b>	<b>31,3</b>	<b>23,9</b>	<b>2,5</b>	
	13	348	1	Коридор	4,5	4,5		4,5		

Литера	№ Этажа	№ Помещения	№ Части помещения	Назначение части помещения	Площадь с учетом неотопливаемых частей помещений	Общая площадь жилого помещения	В том числе площадь			Примечание
							Жилая	Подсобная	Лоджий, балконов, террас, веранд	
	13	348	2	Совмещенный с/у	3,9	3,9		3,9		
	13	348	3	Жилая комната	15,2	15,2	15,2			
	13	348	4	Кухня	4,4	4,4		4,4		
	<b>13</b>	<b>348</b>		<b>ИТОГО:</b>	<b>28,0</b>	<b>28,0</b>	<b>15,2</b>	<b>12,8</b>		
	13	349	1	Коридор	4,5	4,5		4,5		
	13	349	2	Жилая комната	15,1	15,1	15,1			
	13	349	3	Кухня	4,4	4,4		4,4		
	13	349	4	Совмещенный с/у	3,9	3,9		3,9		
	<b>13</b>	<b>349</b>		<b>ИТОГО:</b>	<b>27,9</b>	<b>27,9</b>	<b>15,1</b>	<b>12,8</b>		
	13	350	1	Коридор	7,9	7,9		7,9		
	13	350	2	С/у	1,6	1,6		1,6		
	13	350	3	Кухня	13,8	13,8		13,8		
	13	350	4	Жилая комната	18,3	18,3	18,3			
	13	350	5	Кладовая	2,5	2,5		2,5		
	13	350	6	Жилая комната	17,3	17,3	17,3			
	13	350	7	Жилая комната	12,0	12,0	12,0			
	13	350	8	Ванная	2,9	2,9		2,9		
	13	350	9	Лоджия	2,4				2,4	
	<b>13</b>	<b>350</b>		<b>ИТОГО:</b>	<b>78,7</b>	<b>76,3</b>	<b>47,6</b>	<b>28,7</b>	<b>2,4</b>	
	13	351	1	Коридор	4,0	4,0		4,0		
	13	351	2	Совмещенный с/у	3,9	3,9		3,9		
	13	351	3	Кухня	9,9	9,9		9,9		
	13	351	4	Жилая комната	12,5	12,5	12,5			
	13	351	5	Кладовая	2,7	2,7		2,7		
	<b>13</b>	<b>351</b>		<b>ИТОГО:</b>	<b>33,0</b>	<b>33,0</b>	<b>12,5</b>	<b>20,5</b>		
	13	352	1	Коридор	3,9	3,9		3,9		
	13	352	2	Кладовая	2,7	2,7		2,7		
	13	352	3	Жилая комната	12,5	12,5	12,5			
	13	352	4	Кухня	9,8	9,8		9,8		
	13	352	5	Совмещенный с/у	3,9	3,9		3,9		
	<b>13</b>	<b>352</b>		<b>ИТОГО:</b>	<b>32,8</b>	<b>32,8</b>	<b>12,5</b>	<b>20,3</b>		
	13	528	1	Коридор	3,9	3,9		3,9		
	13	528	2	Кладовая	2,7	2,7		2,7		
	13	528	3	Жилая комната	12,5	12,5	12,5			
	13	528	4	Кухня	9,8	9,8		9,8		
	13	528	5	Совмещенный с/у	3,9	3,9		3,9		
	<b>13</b>	<b>528</b>		<b>ИТОГО:</b>	<b>32,8</b>	<b>32,8</b>	<b>12,5</b>	<b>20,3</b>		
	13	529	1	Коридор	4,0	4,0		4,0		
	13	529	2	Совмещенный с/у	3,9	3,9		3,9		
	13	529	3	Кухня	9,9	9,9		9,9		
	13	529	4	Жилая комната	12,5	12,5	12,5			
	13	529	5	Кладовая	2,7	2,7		2,7		
	<b>13</b>	<b>529</b>		<b>ИТОГО:</b>	<b>33,0</b>	<b>33,0</b>	<b>12,5</b>	<b>20,5</b>		
	13	530	1	Коридор	7,9	7,9		7,9		
	13	530	2	С/у	1,6	1,6		1,6		
	13	530	3	Кухня	13,8	13,8		13,8		
	13	530	4	Жилая комната	18,4	18,4	18,4			
	13	530	5	Кладовая	2,5	2,5		2,5		
	13	530	6	Жилая комната	17,3	17,3	17,3			
	13	530	7	Жилая комната	12,0	12,0	12,0			
	13	530	8	Ванная	2,9	2,9		2,9		

Литера	№ Этажа	№ Помещения	№ Части помещения	Назначение части помещения	Площадь с учетом неотопливаемых частей помещений	Общая площадь жилого помещения	В том числе площадь			Примечание
							Жилая	Подсобная	Лоджий, балконов, террас, веранд	
	13	530	9	Лоджия	2,4				2,4	
	<b>13</b>	<b>530</b>		<b>ИТОГО:</b>	<b>78,8</b>	<b>76,4</b>	<b>47,7</b>	<b>28,7</b>	<b>2,4</b>	
	13	531	1	Коридор	4,5	4,5		4,5		
	13	531	2	Жилая комната	15,1	15,1	15,1			
	13	531	3	Кухня	4,4	4,4		4,4		
	13	531	4	Совмещенный с/у	3,9	3,9		3,9		
	<b>13</b>	<b>531</b>		<b>ИТОГО:</b>	<b>27,9</b>	<b>27,9</b>	<b>15,1</b>	<b>12,8</b>		
	13	532	1	Коридор	4,5	4,5		4,5		
	13	532	2	Совмещенный с/у	3,9	3,9		3,9		
	13	532	3	Жилая комната	15,2	15,2	15,2			
	13	532	4	Кухня	4,4	4,4		4,4		
	<b>13</b>	<b>532</b>		<b>ИТОГО:</b>	<b>28,0</b>	<b>28,0</b>	<b>15,2</b>	<b>12,8</b>		
	13	533	1	Коридор	7,4	7,4		7,4		
	13	533	2	С/у	1,6	1,6		1,6		
	13	533	3	Ванная	2,9	2,9		2,9		
	13	533	4	Жилая комната	14,4	14,4	14,4			
	13	533	5	Жилая комната	16,9	16,9	16,9			
	13	533	6	Кухня	12,0	12,0		12,0		
	13	533	7	Лоджия	2,6				2,6	
	<b>13</b>	<b>533</b>		<b>ИТОГО:</b>	<b>57,8</b>	<b>55,2</b>	<b>31,3</b>	<b>23,9</b>	<b>2,6</b>	
	13	534	1	Коридор	3,8	3,8		3,8		
	13	534	2	Совмещенный с/у	4,0	4,0		4,0		
	13	534	3	Кухня	4,5	4,5		4,5		
	13	534	4	Жилая комната	13,8	13,8	13,8			
	13	534	5	Жилая комната	14,4	14,4	14,4			
	13	534	6	Кладовая	2,3	2,3		2,3		
	13	534	7	Балкон	2,4				2,4	
	<b>13</b>	<b>534</b>		<b>ИТОГО:</b>	<b>45,2</b>	<b>42,8</b>	<b>28,2</b>	<b>14,6</b>	<b>2,4</b>	
	13	535	1	Коридор	3,9	3,9		3,9		
	13	535	2	Кладовая	2,7	2,7		2,7		
	13	535	3	Жилая комната	17,2	17,2	17,2			
	13	535	4	Кухня	12,0	12,0		12,0		
	13	535	5	Совмещенный с/у	3,9	3,9		3,9		
	<b>13</b>	<b>535</b>		<b>ИТОГО:</b>	<b>39,7</b>	<b>39,7</b>	<b>17,2</b>	<b>22,5</b>		
	13	536	1	Коридор	4,0	4,0		4,0		
	13	536	2	Совмещенный с/у	3,9	3,9		3,9		
	13	536	3	Кухня	12,1	12,1		12,1		
	13	536	4	Жилая комната	17,3	17,3	17,3			
	13	536	5	Кладовая	3,2	3,2		3,2		
	<b>13</b>	<b>536</b>		<b>ИТОГО:</b>	<b>40,5</b>	<b>40,5</b>	<b>17,3</b>	<b>23,2</b>		
	13	537	1	Коридор	9,5	9,5		9,5		
	13	537	2	Жилая комната	12,1	12,1	12,1			
	13	537	3	Ванная	3,9	3,9		3,9		
	13	537	4	С/у	1,9	1,9		1,9		
	13	537	5	Жилая комната	17,9	17,9	17,9			
	13	537	6	Жилая комната	12,3	12,3	12,3			
	13	537	7	Кухня	5,4	5,4		5,4		
	13	537	8	Балкон	2,3				2,3	
	<b>13</b>	<b>537</b>		<b>ИТОГО:</b>	<b>65,3</b>	<b>63,0</b>	<b>42,3</b>	<b>20,7</b>	<b>2,3</b>	
	13	538	1	Коридор	7,6	7,6		7,6		
	13	538	2	С/у	1,9	1,9		1,9		

Литера	№ Этажа	№ Помещения	№ Части помещения	Назначение части помещения	Площадь с учетом неотопливаемых частей помещений	Общая площадь жилого помещения	В том числе площадь			Примечание
							Жилая	Подсобная	Лоджий, балконов, террас, веранд	
	13	538	3	Ванная	3,4	3,4		3,4		
	13	538	4	Жилая комната	11,1	11,1	11,1			
	13	538	5	Жилая комната	17,0	17,0	17,0			
	13	538	6	Кухня	11,8	11,8		11,8		
	13	538	7	Лоджия	2,5				2,5	
	<b>13</b>	<b>538</b>		<b>ИТОГО:</b>	<b>55,3</b>	<b>52,8</b>	<b>28,1</b>	<b>24,7</b>	<b>2,5</b>	
	13	539	1	Коридор	7,8	7,8		7,8		
	13	539	2	Жилая комната	14,5	14,5	14,5			
	13	539	3	Жилая комната	14,1	14,1	14,1			
	13	539	4	Кухня	9,9	9,9		9,9		
	13	539	5	Совмещенный с/у	3,9	3,9		3,9		
	13	539	6	Балкон	2,4				2,4	
	<b>13</b>	<b>539</b>		<b>ИТОГО:</b>	<b>52,6</b>	<b>50,2</b>	<b>28,6</b>	<b>21,6</b>	<b>2,4</b>	
	13	540	1	Коридор	4,6	4,6		4,6		
	13	540	2	Совмещенный с/у	4,0	4,0		4,0		
	13	540	3	Жилая комната	15,3	15,3	15,3			
	13	540	4	Кухня	4,5	4,5		4,5		
	13	540	5	Балкон	2,3				2,3	
	<b>13</b>	<b>540</b>		<b>ИТОГО:</b>	<b>30,7</b>	<b>28,4</b>	<b>15,3</b>	<b>13,1</b>	<b>2,3</b>	
	13	729	1	Коридор	3,7	3,7		3,7		
	13	729	2	Кладовая	2,8	2,8		2,8		
	13	729	3	Жилая комната	15,0	15,0	15,0			
	13	729	4	Кухня	20,0	20,0		20,0		
	13	729	5	Совмещенный с/у	4,0	4,0		4,0		
	13	729	6	Балкон	2,4				2,4	
	<b>13</b>	<b>729</b>		<b>ИТОГО:</b>	<b>47,9</b>	<b>45,5</b>	<b>15,0</b>	<b>30,5</b>	<b>2,4</b>	
	13	730	1	Коридор	3,8	3,8		3,8		
	13	730	2	Совмещенный с/у	3,9	3,9		3,9		
	13	730	3	Кухня	10,0	10,0		10,0		
	13	730	4	Жилая комната	12,5	12,5	12,5			
	13	730	5	Кладовая	2,8	2,8		2,8		
	13	730	6	Балкон	2,4				2,4	
	<b>13</b>	<b>730</b>		<b>ИТОГО:</b>	<b>35,4</b>	<b>33,0</b>	<b>12,5</b>	<b>20,5</b>	<b>2,4</b>	
	13	731	1	Коридор	7,6	7,6		7,6		
	13	731	2	Кухня	11,8	11,8		11,8		
	13	731	3	Жилая комната	16,8	16,8	16,8			
	13	731	4	Жилая комната	11,0	11,0	11,0			
	13	731	5	Ванная	3,4	3,4		3,4		
	13	731	6	С/у	1,9	1,9		1,9		
	13	731	7	Лоджия	2,6				2,6	
	<b>13</b>	<b>731</b>		<b>ИТОГО:</b>	<b>55,1</b>	<b>52,5</b>	<b>27,8</b>	<b>24,7</b>	<b>2,6</b>	
	13	732	1	Коридор	8,7	8,7		8,7		
	13	732	2	Жилая комната	12,2	12,2	12,2			
	13	732	3	Кухня	5,4	5,4		5,4		
	13	732	4	Жилая комната	18,0	18,0	18,0			
	13	732	5	С/у	1,9	1,9		1,9		
	13	732	6	Совмещенный с/у	3,9	3,9		3,9		
	13	732	7	Жилая комната	12,1	12,1	12,1			
	13	732	8	Лоджия	3,9				3,9	
	<b>13</b>	<b>732</b>		<b>ИТОГО:</b>	<b>66,1</b>	<b>62,2</b>	<b>42,3</b>	<b>19,9</b>	<b>3,9</b>	
	13	733	1	Коридор	3,9	3,9		3,9		

Литера	№ Этажа	№ Помещения	№ Части помещения	Назначение части помещения	Площадь с учетом неотопливаемых частей помещений	Общая площадь жилого помещения	В том числе площадь			Примечание
							Жилая	Подсобная	Лоджий, балконов, террас, веранд	
	13	733	2	Кладовая	3,2	3,2		3,2		
	13	733	3	Жилая комната	17,2	17,2	17,2			
	13	733	4	Кухня	12,0	12,0		12,0		
	13	733	5	Совмещенный с/у	3,9	3,9		3,9		
	<b>13</b>	<b>733</b>		<b>ИТОГО:</b>	<b>40,2</b>	<b>40,2</b>	<b>17,2</b>	<b>23,0</b>		
	13	734	1	Коридор	3,8	3,8		3,8		
	13	734	2	Совмещенный с/у	3,9	3,9		3,9		
	13	734	3	Кухня	12,0	12,0		12,0		
	13	734	4	Жилая комната	17,2	17,2	17,2			
	13	734	5	Кладовая	2,7	2,7		2,7		
	<b>13</b>	<b>734</b>		<b>ИТОГО:</b>	<b>39,6</b>	<b>39,6</b>	<b>17,2</b>	<b>22,4</b>		
	13	735	1	Коридор	3,8	3,8		3,8		
	13	735	2	Кладовая	2,2	2,2		2,2		
	13	735	3	Жилая комната	14,4	14,4	14,4			
	13	735	4	Жилая комната	13,8	13,8	13,8			
	13	735	5	Кухня	4,5	4,5		4,5		
	13	735	6	Совмещенный с/у	4,0	4,0		4,0		
	13	735	7	Балкон	2,2				2,2	
	<b>13</b>	<b>735</b>		<b>ИТОГО:</b>	<b>44,9</b>	<b>42,7</b>	<b>28,2</b>	<b>14,5</b>	<b>2,2</b>	
	13	736	1	Коридор	7,3	7,3		7,3		
	13	736	2	Кухня	11,9	11,9		11,9		
	13	736	3	Жилая комната	17,0	17,0	17,0			
	13	736	4	Жилая комната	14,5	14,5	14,5			
	13	736	5	Ванная	2,9	2,9		2,9		
	13	736	6	С/у	1,6	1,6		1,6		
	13	736	7	Лоджия	2,8				2,8	
	<b>13</b>	<b>736</b>		<b>ИТОГО:</b>	<b>58,0</b>	<b>55,2</b>	<b>31,5</b>	<b>23,7</b>	<b>2,8</b>	
	13	737	1	Коридор	4,2	4,2		4,2		
	13	737	2	Жилая комната	11,3	11,3	11,3			
	13	737	3	Кухня	3,1	3,1		3,1		
	13	737	4	Совмещенный с/у	3,9	3,9		3,9		
	<b>13</b>	<b>737</b>		<b>ИТОГО:</b>	<b>22,5</b>	<b>22,5</b>	<b>11,3</b>	<b>11,2</b>		
	13	738	1	Коридор	4,2	4,2		4,2		
	13	738	2	Совмещенный с/у	3,9	3,9		3,9		
	13	738	3	Жилая комната	11,1	11,1	11,1			
	13	738	4	Кухня	3,1	3,1		3,1		
	<b>13</b>	<b>738</b>		<b>ИТОГО:</b>	<b>22,3</b>	<b>22,3</b>	<b>11,1</b>	<b>11,2</b>		
	13	739	1	Коридор	4,4	4,4		4,4		
	13	739	2	Жилая комната	13,9	13,9	13,9			
	13	739	3	Кладовая	3,5	3,5		3,5		
	13	739	4	Жилая комната	13,7	13,7	13,7			
	13	739	5	Кухня	10,9	10,9		10,9		
	13	739	6	Совмещенный с/у	3,9	3,9		3,9		
	<b>13</b>	<b>739</b>		<b>ИТОГО:</b>	<b>50,3</b>	<b>50,3</b>	<b>27,6</b>	<b>22,7</b>		
	13	740	1	Коридор	3,8	3,8		3,8		
	13	740	2	Совмещенный с/у	3,9	3,9		3,9		
	13	740	3	Жилая комната	15,2	15,2	15,2			
	13	740	4	Кухня	4,1	4,1		4,1		
	13	740	5	Балкон	2,6				2,6	
	<b>13</b>	<b>740</b>		<b>ИТОГО:</b>	<b>29,6</b>	<b>27,0</b>	<b>15,2</b>	<b>11,8</b>	<b>2,6</b>	
	13	741	1	Коридор	3,8	3,8		3,8		

Литера	№ Этажа	№ Помещения	№ Части помещения	Назначение части помещения	Площадь с учетом неотопливаемых частей помещений	Общая площадь жилого помещения	В том числе площадь			Примечание
							Жилая	Подсобная	Лоджий, балконов, террас, веранд	
	13	741	2	Кладовая	2,8	2,8		2,8		
	13	741	3	Жилая комната	16,4	16,4	16,4			
	13	741	4	Кухня	13,6	13,6		13,6		
	13	741	5	Совмещенный с/у	3,9	3,9		3,9		
	<b>13</b>	<b>741</b>		<b>ИТОГО:</b>	<b>40,5</b>	<b>40,5</b>	<b>16,4</b>	<b>24,1</b>		
	13	742	1	Коридор	3,7	3,7		3,7		
	13	742	2	Совмещенный с/у	3,9	3,9		3,9		
	13	742	3	Кухня	13,5	13,5		13,5		
	13	742	4	Жилая комната	16,3	16,3	16,3			
	13	742	5	Кладовая	2,8	2,8		2,8		
	<b>13</b>	<b>742</b>		<b>ИТОГО:</b>	<b>40,2</b>	<b>40,2</b>	<b>16,3</b>	<b>23,9</b>		
	<b>13</b>			<b>ИТОГО ПО КВ:</b>	<b>2360,2</b>	<b>2288,7</b>	<b>1201,7</b>	<b>1087,0</b>	<b>71,5</b>	
	13	моп.1	1	Лестничная клетка ЛВ-1	12,7					
	13	моп.1	2	Лифтовой холл	9,5					
	13	моп.1	3	Межквартирный коридор	61,2					
	<b>13</b>	<b>моп.1</b>		<b>ИТОГО:</b>	<b>83,4</b>					
	13	моп.2	1	Лестничная клетка ЛВ-2	12,9					
	13	моп.2	2	Лифтовой холл	9,4					
	13	моп.2	3	Межквартирный коридор	62,5					
	<b>13</b>	<b>моп.2</b>		<b>ИТОГО:</b>	<b>84,8</b>					
	13	моп.3	1	Лестничная клетка ЛВ-2	12,9					
	13	моп.3	2	Лифтовой холл	9,4					
	13	моп.3	3	Межквартирный коридор	62,5					
	<b>13</b>	<b>моп.3</b>		<b>ИТОГО:</b>	<b>84,8</b>					
	13	моп.4	1	Лестничная клетка ЛВ-1	12,7					
	13	моп.4	2	Лифтовой холл	9,5					
	13	моп.4	3	Межквартирный коридор	61,2					
	<b>13</b>	<b>моп.4</b>		<b>ИТОГО:</b>	<b>83,4</b>					
	<b>13</b>			<b>ИТОГО ПО МОП:</b>	<b>336,4</b>					
	<b>13</b>			<b>ИТОГО ПО ЭТАЖУ:</b>	<b>2696,6</b>	<b>2288,7</b>	<b>1201,7</b>	<b>1087,0</b>	<b>71,5</b>	

Литера	№ Этажа	№ Помещения	№ Части помещения	Назначение части помещения	Площадь с учетом неотопливаемых частей помещений	Общая площадь жилого помещения	В том числе площадь			Примечание
							Жилая	Подсобная	Лоджий, балконов, террас, веранд	
	14	177	1	Коридор	3,8	3,8		3,8		
	14	177	2	Совмещенный с/у	3,9	3,9		3,9		
	14	177	3	Кухня	10,0	10,0		10,0		
	14	177	4	Жилая комната	12,7	12,7	12,7			
	14	177	5	Кладовая	2,9	2,9		2,9		
	<b>14</b>	<b>177</b>		<b>ИТОГО:</b>	<b>33,3</b>	<b>33,3</b>	<b>12,7</b>	<b>20,6</b>		
	14	178	1	Коридор	3,9	3,9		3,9		
	14	178	2	Кладовая	2,9	2,9		2,9		
	14	178	3	Жилая комната	12,7	12,7	12,7			
	14	178	4	Кухня	10,0	10,0		10,0		
	14	178	5	Совмещенный с/у	3,9	3,9		3,9		
	<b>14</b>	<b>178</b>		<b>ИТОГО:</b>	<b>33,4</b>	<b>33,4</b>	<b>12,7</b>	<b>20,7</b>		
	14	179	1	Коридор	4,0	4,0		4,0		
	14	179	2	Совмещенный с/у	3,9	3,9		3,9		
	14	179	3	Жилая комната	15,2	15,2	15,2			
	14	179	4	Кухня	4,1	4,1		4,1		
	<b>14</b>	<b>179</b>		<b>ИТОГО:</b>	<b>27,2</b>	<b>27,2</b>	<b>15,2</b>	<b>12,0</b>		
	14	180	1	Коридор	4,4	4,4		4,4		
	14	180	2	Жилая комната	13,9	13,9	13,9			
	14	180	3	Кладовая	3,5	3,5		3,5		
	14	180	4	Жилая комната	16,5	16,5	16,5			
	14	180	5	Кухня	11,1	11,1		11,1		
	14	180	6	Совмещенный с/у	3,9	3,9		3,9		
	14	180	7	Лоджия	2,4				2,4	
	<b>14</b>	<b>180</b>		<b>ИТОГО:</b>	<b>55,7</b>	<b>53,3</b>	<b>30,4</b>	<b>22,9</b>	<b>2,4</b>	
	14	181	1	Коридор	4,2	4,2		4,2		
	14	181	2	Совмещенный с/у	3,9	3,9		3,9		
	14	181	3	Жилая комната	11,4	11,4	11,4			
	14	181	4	Кухня	3,1	3,1		3,1		
	<b>14</b>	<b>181</b>		<b>ИТОГО:</b>	<b>22,6</b>	<b>22,6</b>	<b>11,4</b>	<b>11,2</b>		
	14	182	1	Коридор	4,2	4,2		4,2		
	14	182	2	Жилая комната	11,4	11,4	11,4			
	14	182	3	Кухня	3,1	3,1		3,1		
	14	182	4	Совмещенный с/у	3,9	3,9		3,9		
	<b>14</b>	<b>182</b>		<b>ИТОГО:</b>	<b>22,6</b>	<b>22,6</b>	<b>11,4</b>	<b>11,2</b>		
	14	183	1	Коридор	7,4	7,4		7,4		
	14	183	2	Кухня	12,1	12,1		12,1		
	14	183	3	Жилая комната	17,1	17,1	17,1			
	14	183	4	Жилая комната	14,6	14,6	14,6			
	14	183	5	Ванная	2,9	2,9		2,9		
	14	183	6	С/у	1,6	1,6		1,6		
	14	183	7	Лоджия	2,8				2,8	
	<b>14</b>	<b>183</b>		<b>ИТОГО:</b>	<b>58,5</b>	<b>55,7</b>	<b>31,7</b>	<b>24,0</b>	<b>2,8</b>	
	14	184	1	Коридор	3,8	3,8		3,8		
	14	184	2	Кладовая	2,3	2,3		2,3		
	14	184	3	Жилая комната	14,6	14,6	14,6			
	14	184	4	Жилая комната	13,8	13,8	13,8			
	14	184	5	Кухня	4,5	4,5		4,5		
	14	184	6	Совмещенный с/у	4,0	4,0		4,0		
	14	184	7	Балкон	2,4				2,4	
	<b>14</b>	<b>184</b>		<b>ИТОГО:</b>	<b>45,4</b>	<b>43,0</b>	<b>28,4</b>	<b>14,6</b>	<b>2,4</b>	



Литера	№ Этажа	№ Помещения	№ Части помещения	Назначение части помещения	Площадь с учетом неотопливаемых частей помещений	Общая площадь жилого помещения	В том числе площадь			Примечание
							Жилая	Подсобная	Лоджий, балконов, террас, веранд	
	14	185	1	Коридор	4,1	4,1		4,1		
	14	185	2	Совмещенный с/у	3,9	3,9		3,9		
	14	185	3	Кухня	11,7	11,7		11,7		
	14	185	4	Жилая комната	17,9	17,9	17,9			
	<b>14</b>	<b>185</b>		<b>ИТОГО:</b>	<b>37,6</b>	<b>37,6</b>	<b>17,9</b>	<b>19,7</b>		
	14	186	1	Коридор	3,9	3,9		3,9		
	14	186	2	Жилая комната	18,9	18,9	18,9			
	14	186	3	Кухня	11,6	11,6		11,6		
	14	186	4	Совмещенный с/у	3,9	3,9		3,9		
	<b>14</b>	<b>186</b>		<b>ИТОГО:</b>	<b>38,3</b>	<b>38,3</b>	<b>18,9</b>	<b>19,4</b>		
	14	187	1	Коридор	8,8	8,8		8,8		
	14	187	2	Жилая комната	12,3	12,3	12,3			
	14	187	3	Кухня	5,4	5,4		5,4		
	14	187	4	Жилая комната	18,2	18,2	18,2			
	14	187	5	С/у	1,9	1,9		1,9		
	14	187	6	Совмещенный с/у	3,9	3,9		3,9		
	14	187	7	Жилая комната	12,1	12,1	12,1			
	14	187	8	Лоджия	3,9				3,9	
	<b>14</b>	<b>187</b>		<b>ИТОГО:</b>	<b>66,5</b>	<b>62,6</b>	<b>42,6</b>	<b>20,0</b>	<b>3,9</b>	
	14	188	1	Коридор	7,6	7,6		7,6		
	14	188	2	Кухня	11,8	11,8		11,8		
	14	188	3	Жилая комната	14,3	14,3	14,3			
	14	188	4	Жилая комната	11,3	11,3	11,3			
	14	188	5	Ванная	3,4	3,4		3,4		
	14	188	6	С/у	1,9	1,9		1,9		
	14	188	7	Лоджия	2,6				2,6	
	<b>14</b>	<b>188</b>		<b>ИТОГО:</b>	<b>52,9</b>	<b>50,3</b>	<b>25,6</b>	<b>24,7</b>	<b>2,6</b>	
	14	189	1	Коридор	3,8	3,8		3,8		
	14	189	2	Совмещенный с/у	3,8	3,8		3,8		
	14	189	3	Кухня	10,0	10,0		10,0		
	14	189	4	Жилая комната	12,8	12,8	12,8			
	14	189	5	Кладовая	2,9	2,9		2,9		
	14	189	6	Балкон	2,4				2,4	
	<b>14</b>	<b>189</b>		<b>ИТОГО:</b>	<b>35,7</b>	<b>33,3</b>	<b>12,8</b>	<b>20,5</b>	<b>2,4</b>	
	14	190	1	Коридор	3,8	3,8		3,8		
	14	190	2	Кладовая	2,9	2,9		2,9		
	14	190	3	Жилая комната	15,2	15,2	15,2			
	14	190	4	Кухня	20,1	20,1		20,1		
	14	190	5	Совмещенный с/у	4,0	4,0		4,0		
	14	190	6	Балкон	2,4				2,4	
	<b>14</b>	<b>190</b>		<b>ИТОГО:</b>	<b>48,4</b>	<b>46,0</b>	<b>15,2</b>	<b>30,8</b>	<b>2,4</b>	
	14	353	1	Коридор	4,5	4,5		4,5		
	14	353	2	Совмещенный с/у	4,0	4,0		4,0		
	14	353	3	Жилая комната	15,7	15,7	15,7			
	14	353	4	Кухня	4,5	4,5		4,5		
	14	353	5	Балкон	2,3				2,3	
	<b>14</b>	<b>353</b>		<b>ИТОГО:</b>	<b>31,0</b>	<b>28,7</b>	<b>15,7</b>	<b>13,0</b>	<b>2,3</b>	
	14	354	1	Коридор	7,9	7,9		7,9		
	14	354	2	Жилая комната	14,8	14,8	14,8			
	14	354	3	Жилая комната	14,1	14,1	14,1			
	14	354	4	Кухня	10,1	10,1		10,1		

Литера	№ Этажа	№ Помещения	№ Части помещения	Назначение части помещения	Площадь с учетом неотопливаемых частей помещений	Общая площадь жилого помещения	В том числе площадь			Примечание
							Жилая	Подсобная	Лоджий, балконов, террас, веранд	
	14	354	5	Совмещенный с/у	3,9	3,9		3,9		
	14	354	6	Балкон	2,3				2,3	
	<b>14</b>	<b>354</b>		<b>ИТОГО:</b>	<b>53,1</b>	<b>50,8</b>	<b>28,9</b>	<b>21,9</b>	<b>2,3</b>	
	14	355	1	Коридор	7,7	7,7		7,7		
	14	355	2	С/у	1,9	1,9		1,9		
	14	355	3	Ванная	3,4	3,4		3,4		
	14	355	4	Жилая комната	11,2	11,2	11,2			
	14	355	5	Жилая комната	17,0	17,0	17,0			
	14	355	6	Кухня	11,8	11,8		11,8		
	14	355	7	Лоджия	2,5				2,5	
	<b>14</b>	<b>355</b>		<b>ИТОГО:</b>	<b>55,5</b>	<b>53,0</b>	<b>28,2</b>	<b>24,8</b>	<b>2,5</b>	
	14	356	1	Коридор	9,5	9,5		9,5		
	14	356	2	Жилая комната	12,1	12,1	12,1			
	14	356	3	Ванная	3,9	3,9		3,9		
	14	356	4	С/у	1,9	1,9		1,9		
	14	356	5	Жилая комната	18,1	18,1	18,1			
	14	356	6	Жилая комната	12,4	12,4	12,4			
	14	356	7	Кухня	5,4	5,4		5,4		
	14	356	8	Балкон	2,3				2,3	
	<b>14</b>	<b>356</b>		<b>ИТОГО:</b>	<b>65,6</b>	<b>63,3</b>	<b>42,6</b>	<b>20,7</b>	<b>2,3</b>	
	14	357	1	Коридор	5,1	5,1		5,1		
	14	357	2	Совмещенный с/у	3,9	3,9		3,9		
	14	357	3	Кухня	11,6	11,6		11,6		
	14	357	4	Жилая комната	17,5	17,5	17,5			
	<b>14</b>	<b>357</b>		<b>ИТОГО:</b>	<b>38,1</b>	<b>38,1</b>	<b>17,5</b>	<b>20,6</b>		
	14	358	1	Коридор	4,0	4,0		4,0		
	14	358	2	Жилая комната	18,0	18,0	18,0			
	14	358	3	Кухня	11,7	11,7		11,7		
	14	358	4	Совмещенный с/у	3,9	3,9		3,9		
	<b>14</b>	<b>358</b>		<b>ИТОГО:</b>	<b>37,6</b>	<b>37,6</b>	<b>18,0</b>	<b>19,6</b>		
	14	359	1	Коридор	3,8	3,8		3,8		
	14	359	2	Совмещенный с/у	4,0	4,0		4,0		
	14	359	3	Кухня	4,5	4,5		4,5		
	14	359	4	Жилая комната	13,9	13,9	13,9			
	14	359	5	Жилая комната	14,5	14,5	14,5			
	14	359	6	Кладовая	2,3	2,3		2,3		
	14	359	7	Балкон	2,3				2,3	
	<b>14</b>	<b>359</b>		<b>ИТОГО:</b>	<b>45,3</b>	<b>43,0</b>	<b>28,4</b>	<b>14,6</b>	<b>2,3</b>	
	14	360	1	Коридор	7,3	7,3		7,3		
	14	360	2	С/у	1,6	1,6		1,6		
	14	360	3	Ванная	2,9	2,9		2,9		
	14	360	4	Жилая комната	14,6	14,6	14,6			
	14	360	5	Жилая комната	17,1	17,1	17,1			
	14	360	6	Кухня	12,1	12,1		12,1		
	14	360	7	Лоджия	2,7				2,7	
	<b>14</b>	<b>360</b>		<b>ИТОГО:</b>	<b>58,3</b>	<b>55,6</b>	<b>31,7</b>	<b>23,9</b>	<b>2,7</b>	
	14	361	1	Коридор	4,2	4,2		4,2		
	14	361	2	Совмещенный с/у	3,9	3,9		3,9		
	14	361	3	Жилая комната	11,4	11,4	11,4			
	14	361	4	Кухня	3,1	3,1		3,1		
	<b>14</b>	<b>361</b>		<b>ИТОГО:</b>	<b>22,6</b>	<b>22,6</b>	<b>11,4</b>	<b>11,2</b>		

Литера	№ Этажа	№ Помещения	№ Части помещения	Назначение части помещения	Площадь с учетом неотопливаемых частей помещений	Общая площадь жилого помещения	В том числе площадь			Примечание
							Жилая	Подсобная	Лоджий, балконов, террас, веранд	
	14	362	1	Коридор	4,2	4,2		4,2		
	14	362	2	Жилая комната	11,5	11,5	11,5			
	14	362	3	Кухня	3,1	3,1		3,1		
	14	362	4	Совмещенный с/у	3,9	3,9		3,9		
	<b>14</b>	<b>362</b>		<b>ИТОГО:</b>	<b>22,7</b>	<b>22,7</b>	<b>11,5</b>	<b>11,2</b>		
	14	363	1	Коридор	7,9	7,9		7,9		
	14	363	2	С/у	1,6	1,6		1,6		
	14	363	3	Кухня	13,9	13,9		13,9		
	14	363	4	Жилая комната	18,4	18,4	18,4			
	14	363	5	Кладовая	2,5	2,5		2,5		
	14	363	6	Жилая комната	17,3	17,3	17,3			
	14	363	7	Жилая комната	12,0	12,0	12,0			
	14	363	8	Ванная	2,9	2,9		2,9		
	14	363	9	Балкон	2,3				2,3	
	<b>14</b>	<b>363</b>		<b>ИТОГО:</b>	<b>78,8</b>	<b>76,5</b>	<b>47,7</b>	<b>28,8</b>	<b>2,3</b>	
	14	364	1	Коридор	4,0	4,0		4,0		
	14	364	2	Совмещенный с/у	3,9	3,9		3,9		
	14	364	3	Кухня	13,7	13,7		13,7		
	14	364	4	Жилая комната	16,4	16,4	16,4			
	14	364	5	Кладовая	2,8	2,8		2,8		
	<b>14</b>	<b>364</b>		<b>ИТОГО:</b>	<b>40,8</b>	<b>40,8</b>	<b>16,4</b>	<b>24,4</b>		
	14	365	1	Коридор	3,9	3,9		3,9		
	14	365	2	Кладовая	2,8	2,8		2,8		
	14	365	3	Жилая комната	16,5	16,5	16,5			
	14	365	4	Кухня	13,6	13,6		13,6		
	14	365	5	Совмещенный с/у	3,9	3,9		3,9		
	<b>14</b>	<b>365</b>		<b>ИТОГО:</b>	<b>40,7</b>	<b>40,7</b>	<b>16,5</b>	<b>24,2</b>		
	14	541	1	Коридор	3,9	3,9		3,9		
	14	541	2	Кладовая	2,8	2,8		2,8		
	14	541	3	Жилая комната	16,5	16,5	16,5			
	14	541	4	Кухня	13,6	13,6		13,6		
	14	541	5	Совмещенный с/у	3,9	3,9		3,9		
	<b>14</b>	<b>541</b>		<b>ИТОГО:</b>	<b>40,7</b>	<b>40,7</b>	<b>16,5</b>	<b>24,2</b>		
	14	542	1	Коридор	4,0	4,0		4,0		
	14	542	2	Совмещенный с/у	3,9	3,9		3,9		
	14	542	3	Кухня	13,7	13,7		13,7		
	14	542	4	Жилая комната	16,5	16,5	16,5			
	14	542	5	Кладовая	2,8	2,8		2,8		
	<b>14</b>	<b>542</b>		<b>ИТОГО:</b>	<b>40,9</b>	<b>40,9</b>	<b>16,5</b>	<b>24,4</b>		
	14	543	1	Коридор	7,9	7,9		7,9		
	14	543	2	С/у	1,6	1,6		1,6		
	14	543	3	Кухня	13,9	13,9		13,9		
	14	543	4	Жилая комната	18,4	18,4	18,4			
	14	543	5	Кладовая	2,5	2,5		2,5		
	14	543	6	Жилая комната	17,3	17,3	17,3			
	14	543	7	Жилая комната	12,0	12,0	12,0			
	14	543	8	Ванная	2,9	2,9		2,9		
	14	543	9	Балкон	2,3				2,3	
	<b>14</b>	<b>543</b>		<b>ИТОГО:</b>	<b>78,8</b>	<b>76,5</b>	<b>47,7</b>	<b>28,8</b>	<b>2,3</b>	
	14	544	1	Коридор	4,2	4,2		4,2		
	14	544	2	Жилая комната	11,3	11,3	11,3			

Литера	№ Этажа	№ Помещения	№ Части помещения	Назначение части помещения	Площадь с учетом неотопливаемых частей помещений	Общая площадь жилого помещения	В том числе площадь			Примечание
							Жилая	Подсобная	Лоджий, балконов, террас, веранд	
	14	544	3	Кухня	3,1	3,1		3,1		
	14	544	4	Совмещенный с/у	3,9	3,9		3,9		
	<b>14</b>	<b>544</b>		<b>ИТОГО:</b>	<b>22,5</b>	<b>22,5</b>	<b>11,3</b>	<b>11,2</b>		
	14	545	1	Коридор	4,2	4,2		4,2		
	14	545	2	Совмещенный с/у	3,9	3,9		3,9		
	14	545	3	Жилая комната	11,4	11,4	11,4			
	14	545	4	Кухня	3,1	3,1		3,1		
	<b>14</b>	<b>545</b>		<b>ИТОГО:</b>	<b>22,6</b>	<b>22,6</b>	<b>11,4</b>	<b>11,2</b>		
	14	546	1	Коридор	7,3	7,3		7,3		
	14	546	2	С/у	1,6	1,6		1,6		
	14	546	3	Ванная	2,9	2,9		2,9		
	14	546	4	Жилая комната	14,6	14,6	14,6			
	14	546	5	Жилая комната	17,1	17,1	17,1			
	14	546	6	Кухня	12,1	12,1		12,1		
	14	546	7	Лоджия	2,7				2,7	
	<b>14</b>	<b>546</b>		<b>ИТОГО:</b>	<b>58,3</b>	<b>55,6</b>	<b>31,7</b>	<b>23,9</b>	<b>2,7</b>	
	14	547	1	Коридор	3,8	3,8		3,8		
	14	547	2	Совмещенный с/у	4,0	4,0		4,0		
	14	547	3	Кухня	4,5	4,5		4,5		
	14	547	4	Жилая комната	14,0	14,0	14,0			
	14	547	5	Жилая комната	14,5	14,5	14,5			
	14	547	6	Кладовая	2,3	2,3		2,3		
	14	547	7	Балкон	2,3				2,3	
	<b>14</b>	<b>547</b>		<b>ИТОГО:</b>	<b>45,4</b>	<b>43,1</b>	<b>28,5</b>	<b>14,6</b>	<b>2,3</b>	
	14	548	1	Коридор	4,0	4,0		4,0		
	14	548	2	Жилая комната	17,9	17,9	17,9			
	14	548	3	Кухня	11,6	11,6		11,6		
	14	548	4	Совмещенный с/у	3,9	3,9		3,9		
	<b>14</b>	<b>548</b>		<b>ИТОГО:</b>	<b>37,4</b>	<b>37,4</b>	<b>17,9</b>	<b>19,5</b>		
	14	549	1	Коридор	5,0	5,0		5,0		
	14	549	2	Совмещенный с/у	3,9	3,9		3,9		
	14	549	3	Кухня	11,6	11,6		11,6		
	14	549	4	Жилая комната	17,6	17,6	17,6			
	<b>14</b>	<b>549</b>		<b>ИТОГО:</b>	<b>38,1</b>	<b>38,1</b>	<b>17,6</b>	<b>20,5</b>		
	14	550	1	Коридор	9,5	9,5		9,5		
	14	550	2	Жилая комната	12,1	12,1	12,1			
	14	550	3	Ванная	3,9	3,9		3,9		
	14	550	4	С/у	1,9	1,9		1,9		
	14	550	5	Жилая комната	18,2	18,2	18,2			
	14	550	6	Жилая комната	12,4	12,4	12,4			
	14	550	7	Кухня	5,4	5,4		5,4		
	14	550	8	Балкон	2,3				2,3	
	<b>14</b>	<b>550</b>		<b>ИТОГО:</b>	<b>65,7</b>	<b>63,4</b>	<b>42,7</b>	<b>20,7</b>	<b>2,3</b>	
	14	551	1	Коридор	7,6	7,6		7,6		
	14	551	2	С/у	1,9	1,9		1,9		
	14	551	3	Ванная	3,4	3,4		3,4		
	14	551	4	Жилая комната	11,2	11,2	11,2			
	14	551	5	Жилая комната	17,0	17,0	17,0			
	14	551	6	Кухня	11,8	11,8		11,8		
	14	551	7	Лоджия	2,6				2,6	
	<b>14</b>	<b>551</b>		<b>ИТОГО:</b>	<b>55,5</b>	<b>52,9</b>	<b>28,2</b>	<b>24,7</b>	<b>2,6</b>	

Литера	№ Этажа	№ Помещения	№ Части помещения	Назначение части помещения	Площадь с учетом неотопливаемых частей помещений	Общая площадь жилого помещения	В том числе площадь			Примечание
							Жилая	Подсобная	Лоджий, балконов, террас, веранд	
	14	552	1	Коридор	7,9	7,9		7,9		
	14	552	2	Жилая комната	14,7	14,7	14,7			
	14	552	3	Жилая комната	14,1	14,1	14,1			
	14	552	4	Кухня	10,0	10,0		10,0		
	14	552	5	Совмещенный с/у	3,9	3,9		3,9		
	14	552	6	Балкон	2,3				2,3	
	<b>14</b>	<b>552</b>		<b>ИТОГО:</b>	<b>52,9</b>	<b>50,6</b>	<b>28,8</b>	<b>21,8</b>	<b>2,3</b>	
	14	553	1	Коридор	4,6	4,6		4,6		
	14	553	2	Совмещенный с/у	4,0	4,0		4,0		
	14	553	3	Жилая комната	15,5	15,5	15,5			
	14	553	4	Кухня	4,5	4,5		4,5		
	14	553	5	Балкон	2,3				2,3	
	<b>14</b>	<b>553</b>		<b>ИТОГО:</b>	<b>30,9</b>	<b>28,6</b>	<b>15,5</b>	<b>13,1</b>	<b>2,3</b>	
	14	743	1	Коридор	3,8	3,8		3,8		
	14	743	2	Кладовая	2,9	2,9		2,9		
	14	743	3	Жилая комната	15,1	15,1	15,1			
	14	743	4	Кухня	20,1	20,1		20,1		
	14	743	5	Совмещенный с/у	4,0	4,0		4,0		
	14	743	6	Балкон	2,3				2,3	
	<b>14</b>	<b>743</b>		<b>ИТОГО:</b>	<b>48,2</b>	<b>45,9</b>	<b>15,1</b>	<b>30,8</b>	<b>2,3</b>	
	14	744	1	Коридор	3,8	3,8		3,8		
	14	744	2	Совмещенный с/у	3,9	3,9		3,9		
	14	744	3	Кухня	10,0	10,0		10,0		
	14	744	4	Жилая комната	12,8	12,8	12,8			
	14	744	5	Кладовая	2,9	2,9		2,9		
	14	744	6	Балкон	2,3				2,3	
	<b>14</b>	<b>744</b>		<b>ИТОГО:</b>	<b>35,7</b>	<b>33,4</b>	<b>12,8</b>	<b>20,6</b>	<b>2,3</b>	
	14	745	1	Коридор	7,6	7,6		7,6		
	14	745	2	Кухня	11,8	11,8		11,8		
	14	745	3	Жилая комната	14,3	14,3	14,3			
	14	745	4	Жилая комната	11,2	11,2	11,2			
	14	745	5	Ванная	3,4	3,4		3,4		
	14	745	6	С/у	1,9	1,9		1,9		
	14	745	7	Лоджия	2,6				2,6	
	<b>14</b>	<b>745</b>		<b>ИТОГО:</b>	<b>52,8</b>	<b>50,2</b>	<b>25,5</b>	<b>24,7</b>	<b>2,6</b>	
	14	746	1	Коридор	8,7	8,7		8,7		
	14	746	2	Жилая комната	12,3	12,3	12,3			
	14	746	3	Кухня	5,4	5,4		5,4		
	14	746	4	Жилая комната	18,1	18,1	18,1			
	14	746	5	С/у	1,9	1,9		1,9		
	14	746	6	Совмещенный с/у	3,9	3,9		3,9		
	14	746	7	Жилая комната	12,1	12,1	12,1			
	14	746	8	Лоджия	3,9				3,9	
	<b>14</b>	<b>746</b>		<b>ИТОГО:</b>	<b>66,3</b>	<b>62,4</b>	<b>42,5</b>	<b>19,9</b>	<b>3,9</b>	
	14	747	1	Коридор	3,8	3,8		3,8		
	14	747	2	Жилая комната	18,8	18,8	18,8			
	14	747	3	Кухня	11,5	11,5		11,5		
	14	747	4	Совмещенный с/у	3,9	3,9		3,9		
	<b>14</b>	<b>747</b>		<b>ИТОГО:</b>	<b>38,0</b>	<b>38,0</b>	<b>18,8</b>	<b>19,2</b>		
	14	748	1	Коридор	4,0	4,0		4,0		
	14	748	2	Совмещенный с/у	3,9	3,9		3,9		

Литера	№ Этажа	№ Помещения	№ Части помещения	Назначение части помещения	Площадь с учетом неотопливаемых частей помещений	Общая площадь жилого помещения	В том числе площадь			Примечание
							Жилая	Подсобная	Лоджий, балконов, террас, веранд	
	14	748	3	Кухня	11,5	11,5		11,5		
	14	748	4	Жилая комната	17,8	17,8	17,8			
	<b>14</b>	<b>748</b>		<b>ИТОГО:</b>	<b>37,2</b>	<b>37,2</b>	<b>17,8</b>	<b>19,4</b>		
	14	749	1	Коридор	3,8	3,8		3,8		
	14	749	2	Кладовая	2,3	2,3		2,3		
	14	749	3	Жилая комната	14,5	14,5	14,5			
	14	749	4	Жилая комната	13,8	13,8	13,8			
	14	749	5	Кухня	4,5	4,5		4,5		
	14	749	6	Совмещенный с/у	4,0	4,0		4,0		
	14	749	7	Балкон	2,4				2,4	
	<b>14</b>	<b>749</b>		<b>ИТОГО:</b>	<b>45,3</b>	<b>42,9</b>	<b>28,3</b>	<b>14,6</b>	<b>2,4</b>	
	14	750	1	Коридор	7,3	7,3		7,3		
	14	750	2	Кухня	12,0	12,0		12,0		
	14	750	3	Жилая комната	17,1	17,1	17,1			
	14	750	4	Жилая комната	14,6	14,6	14,6			
	14	750	5	Ванная	2,9	2,9		2,9		
	14	750	6	С/у	1,6	1,6		1,6		
	14	750	7	Лоджия	2,8				2,8	
	<b>14</b>	<b>750</b>		<b>ИТОГО:</b>	<b>58,3</b>	<b>55,5</b>	<b>31,7</b>	<b>23,8</b>	<b>2,8</b>	
	14	751	1	Коридор	4,2	4,2		4,2		
	14	751	2	Жилая комната	11,2	11,2	11,2			
	14	751	3	Кухня	3,1	3,1		3,1		
	14	751	4	Совмещенный с/у	3,9	3,9		3,9		
	<b>14</b>	<b>751</b>		<b>ИТОГО:</b>	<b>22,4</b>	<b>22,4</b>	<b>11,2</b>	<b>11,2</b>		
	14	752	1	Коридор	4,2	4,2		4,2		
	14	752	2	Совмещенный с/у	3,9	3,9		3,9		
	14	752	3	Жилая комната	11,2	11,2	11,2			
	14	752	4	Кухня	3,1	3,1		3,1		
	<b>14</b>	<b>752</b>		<b>ИТОГО:</b>	<b>22,4</b>	<b>22,4</b>	<b>11,2</b>	<b>11,2</b>		
	14	753	1	Коридор	4,4	4,4		4,4		
	14	753	2	Жилая комната	14,0	14,0	14,0			
	14	753	3	Кладовая	3,4	3,4		3,4		
	14	753	4	Жилая комната	16,4	16,4	16,4			
	14	753	5	Кухня	11,0	11,0		11,0		
	14	753	6	Совмещенный с/у	3,9	3,9		3,9		
	14	753	7	Лоджия	2,4				2,4	
	<b>14</b>	<b>753</b>		<b>ИТОГО:</b>	<b>55,5</b>	<b>53,1</b>	<b>30,4</b>	<b>22,7</b>	<b>2,4</b>	
	14	754	1	Коридор	3,9	3,9		3,9		
	14	754	2	Совмещенный с/у	3,9	3,9		3,9		
	14	754	3	Жилая комната	15,2	15,2	15,2			
	14	754	4	Кухня	4,1	4,1		4,1		
	<b>14</b>	<b>754</b>		<b>ИТОГО:</b>	<b>27,1</b>	<b>27,1</b>	<b>15,2</b>	<b>11,9</b>		
	14	755	1	Коридор	3,9	3,9		3,9		
	14	755	2	Кладовая	2,8	2,8		2,8		
	14	755	3	Жилая комната	12,8	12,8	12,8			
	14	755	4	Кухня	9,9	9,9		9,9		
	14	755	5	Совмещенный с/у	3,9	3,9		3,9		
	<b>14</b>	<b>755</b>		<b>ИТОГО:</b>	<b>33,3</b>	<b>33,3</b>	<b>12,8</b>	<b>20,5</b>		
	14	756	1	Коридор	3,8	3,8		3,8		
	14	756	2	Совмещенный с/у	3,9	3,9		3,9		
	14	756	3	Кухня	10,0	10,0		10,0		

Литера	№ Этажа	№ Помещения	№ Части помещения	Назначение части помещения	Площадь с учетом неотопливаемых частей помещений	Общая площадь жилого помещения	В том числе площадь			Примечание
							Жилая	Подсобная	Лоджий, балконов, террас, веранд	
	14	756	4	Жилая комната	12,7	12,7	12,7			
	14	756	5	Кладовая	2,9	2,9		2,9		
	<b>14</b>	<b>756</b>		<b>ИТОГО:</b>	<b>33,3</b>	<b>33,3</b>	<b>12,7</b>	<b>20,6</b>		
	<b>14</b>			<b>ИТОГО ПО КВ:</b>	<b>2333,7</b>	<b>2262,6</b>	<b>1201,7</b>	<b>1060,9</b>	<b>71,1</b>	
	14	моп.1	1	Лестничная клетка ЛВ-1	12,7					
	14	моп.1	2	Лифтовой холл	9,5					
	14	моп.1	3	Межквартирный коридор	68,5					
	<b>14</b>	<b>моп.1</b>		<b>ИТОГО:</b>	<b>90,7</b>					
	14	моп.2	1	Лестничная клетка ЛВ-2	13,0					
	14	моп.2	2	Лифтовой холл	9,3					
	14	моп.2	3	Межквартирный коридор	62,1					
	<b>14</b>	<b>моп.2</b>		<b>ИТОГО:</b>	<b>84,4</b>					
	14	моп.3	1	Лестничная клетка ЛВ-2	13,0					
	14	моп.3	2	Лифтовой холл	9,3					
	14	моп.3	3	Межквартирный коридор	62,1					
	<b>14</b>	<b>моп.3</b>		<b>ИТОГО:</b>	<b>84,4</b>					
	14	моп.4	1	Лестничная клетка ЛВ-1	12,7					
	14	моп.4	2	Лифтовой холл	9,5					
	14	моп.4	3	Межквартирный коридор	68,5					
	<b>14</b>	<b>моп.4</b>		<b>ИТОГО:</b>	<b>90,7</b>					
	<b>14</b>			<b>ИТОГО ПО МОП:</b>	<b>350,2</b>					
	<b>14</b>			<b>ИТОГО ПО ЭТАЖУ:</b>	<b>2683,9</b>	<b>2262,6</b>	<b>1201,7</b>	<b>1060,9</b>	<b>71,1</b>	

Литера	№ Этажа	№ Помещения	№ Части помещения	Назначение части помещения	Площадь с учетом неотопливаемых частей помещений	Общая площадь жилого помещения	В том числе площадь			Примечание
							Жилая	Подсобная	Лоджий, балконов, террас, веранд	
	15	366	1	Коридор	4,6	4,6		4,6		
	15	366	2	Совмещенный с/у	4,0	4,0		4,0		
	15	366	3	Жилая комната	15,5	15,5	15,5			
	15	366	4	Кухня	4,5	4,5		4,5		
	15	366	5	Балкон	2,3				2,3	
	<b>15</b>	<b>366</b>		<b>ИТОГО:</b>	<b>30,9</b>	<b>28,6</b>	<b>15,5</b>	<b>13,1</b>	<b>2,3</b>	
	15	367	1	Коридор	7,9	7,9		7,9		
	15	367	2	Жилая комната	14,7	14,7	14,7			
	15	367	3	Жилая комната	14,1	14,1	14,1			
	15	367	4	Кухня	10,0	10,0		10,0		
	15	367	5	Совмещенный с/у	3,9	3,9		3,9		
	15	367	6	Балкон	2,3				2,3	
	<b>15</b>	<b>367</b>		<b>ИТОГО:</b>	<b>52,9</b>	<b>50,6</b>	<b>28,8</b>	<b>21,8</b>	<b>2,3</b>	
	15	368	1	Коридор	7,6	7,6		7,6		
	15	368	2	С/у	1,9	1,9		1,9		
	15	368	3	Ванная	3,4	3,4		3,4		
	15	368	4	Жилая комната	11,2	11,2	11,2			
	15	368	5	Жилая комната	17,0	17,0	17,0			
	15	368	6	Кухня	11,8	11,8		11,8		
	15	368	7	Лоджия	2,6				2,6	
	<b>15</b>	<b>368</b>		<b>ИТОГО:</b>	<b>55,5</b>	<b>52,9</b>	<b>28,2</b>	<b>24,7</b>	<b>2,6</b>	
	15	369	1	Коридор	9,4	9,4		9,4		
	15	369	2	Жилая комната	12,1	12,1	12,1			
	15	369	3	Ванная	3,9	3,9		3,9		
	15	369	4	С/у	1,9	1,9		1,9		
	15	369	5	Жилая комната	18,2	18,2	18,2			
	15	369	6	Жилая комната	12,4	12,4	12,4			
	15	369	7	Кухня	5,4	5,4		5,4		
	15	369	8	Балкон	2,3				2,3	
	<b>15</b>	<b>369</b>		<b>ИТОГО:</b>	<b>65,6</b>	<b>63,3</b>	<b>42,7</b>	<b>20,6</b>	<b>2,3</b>	
	15	370	1	Коридор	5,0	5,0		5,0		
	15	370	2	Совмещенный с/у	3,9	3,9		3,9		
	15	370	3	Кухня	11,5	11,5		11,5		
	15	370	4	Жилая комната	17,7	17,7	17,7			
	<b>15</b>	<b>370</b>		<b>ИТОГО:</b>	<b>38,1</b>	<b>38,1</b>	<b>17,7</b>	<b>20,4</b>		
	15	371	1	Коридор	4,0	4,0		4,0		
	15	371	2	Жилая комната	18,1	18,1	18,1			
	15	371	3	Кухня	11,6	11,6		11,6		
	15	371	4	Совмещенный с/у	3,9	3,9		3,9		
	<b>15</b>	<b>371</b>		<b>ИТОГО:</b>	<b>37,6</b>	<b>37,6</b>	<b>18,1</b>	<b>19,5</b>		
	15	372	1	Коридор	3,8	3,8		3,8		
	15	372	2	Совмещенный с/у	4,0	4,0		4,0		
	15	372	3	Кухня	4,5	4,5		4,5		
	15	372	4	Жилая комната	14,0	14,0	14,0			
	15	372	5	Жилая комната	14,5	14,5	14,5			
	15	372	6	Кладовая	2,3	2,3		2,3		
	15	372	7	Балкон	2,3				2,3	
	<b>15</b>	<b>372</b>		<b>ИТОГО:</b>	<b>45,4</b>	<b>43,1</b>	<b>28,5</b>	<b>14,6</b>	<b>2,3</b>	
	15	373	1	Коридор	7,4	7,4		7,4		
	15	373	2	С/у	1,6	1,6		1,6		
	15	373	3	Ванная	2,9	2,9		2,9		



Литера	№ Этажа	№ Помещения	№ Части помещения	Назначение части помещения	Площадь с учетом неотопливаемых частей помещений	Общая площадь жилого помещения	В том числе площадь			Примечание
							Жилая	Подсобная	Лоджий, балконов, террас, веранд	
	15	373	4	Жилая комната	14,6	14,6	14,6			
	15	373	5	Жилая комната	17,0	17,0	17,0			
	15	373	6	Кухня	12,1	12,1		12,1		
	15	373	7	Лоджия	2,7				2,7	
	<b>15</b>	<b>373</b>		<b>ИТОГО:</b>	<b>58,3</b>	<b>55,6</b>	<b>31,6</b>	<b>24,0</b>	<b>2,7</b>	
	15	374	1	Коридор	4,2	4,2		4,2		
	15	374	2	Совмещенный с/у	3,9	3,9		3,9		
	15	374	3	Жилая комната	11,4	11,4	11,4			
	15	374	4	Кухня	3,1	3,1		3,1		
	<b>15</b>	<b>374</b>		<b>ИТОГО:</b>	<b>22,6</b>	<b>22,6</b>	<b>11,4</b>	<b>11,2</b>		
	15	375	1	Коридор	4,2	4,2		4,2		
	15	375	2	Жилая комната	11,3	11,3	11,3			
	15	375	3	Кухня	3,1	3,1		3,1		
	15	375	4	Совмещенный с/у	3,9	3,9		3,9		
	<b>15</b>	<b>375</b>		<b>ИТОГО:</b>	<b>22,5</b>	<b>22,5</b>	<b>11,3</b>	<b>11,2</b>		
	15	376	1	Коридор	7,9	7,9		7,9		
	15	376	2	С/у	1,6	1,6		1,6		
	15	376	3	Кухня	13,9	13,9		13,9		
	15	376	4	Жилая комната	18,3	18,3	18,3			
	15	376	5	Кладовая	2,6	2,6		2,6		
	15	376	6	Жилая комната	17,3	17,3	17,3			
	15	376	7	Жилая комната	12,1	12,1	12,1			
	15	376	8	Ванная	2,9	2,9		2,9		
	15	376	9	Балкон	2,2				2,2	
	<b>15</b>	<b>376</b>		<b>ИТОГО:</b>	<b>78,8</b>	<b>76,6</b>	<b>47,7</b>	<b>28,9</b>	<b>2,2</b>	
	15	377	1	Коридор	4,1	4,1		4,1		
	15	377	2	Совмещенный с/у	3,9	3,9		3,9		
	15	377	3	Кухня	13,6	13,6		13,6		
	15	377	4	Жилая комната	16,4	16,4	16,4			
	15	377	5	Кладовая	2,8	2,8		2,8		
	<b>15</b>	<b>377</b>		<b>ИТОГО:</b>	<b>40,8</b>	<b>40,8</b>	<b>16,4</b>	<b>24,4</b>		
	15	378	1	Коридор	3,9	3,9		3,9		
	15	378	2	Кладовая	2,8	2,8		2,8		
	15	378	3	Жилая комната	16,5	16,5	16,5			
	15	378	4	Кухня	13,6	13,6		13,6		
	15	378	5	Совмещенный с/у	3,9	3,9		3,9		
	<b>15</b>	<b>378</b>		<b>ИТОГО:</b>	<b>40,7</b>	<b>40,7</b>	<b>16,5</b>	<b>24,2</b>		
	15	554	1	Коридор	3,9	3,9		3,9		
	15	554	2	Кладовая	2,8	2,8		2,8		
	15	554	3	Жилая комната	16,5	16,5	16,5			
	15	554	4	Кухня	13,6	13,6		13,6		
	15	554	5	Совмещенный с/у	3,9	3,9		3,9		
	<b>15</b>	<b>554</b>		<b>ИТОГО:</b>	<b>40,7</b>	<b>40,7</b>	<b>16,5</b>	<b>24,2</b>		
	15	555	1	Коридор	4,1	4,1		4,1		
	15	555	2	Совмещенный с/у	3,9	3,9		3,9		
	15	555	3	Кухня	13,6	13,6		13,6		
	15	555	4	Жилая комната	16,4	16,4	16,4			
	15	555	5	Кладовая	2,8	2,8		2,8		
	<b>15</b>	<b>555</b>		<b>ИТОГО:</b>	<b>40,8</b>	<b>40,8</b>	<b>16,4</b>	<b>24,4</b>		
	15	556	1	Коридор	7,9	7,9		7,9		
	15	556	2	С/у	1,6	1,6		1,6		

Литера	№ Этажа	№ Помещения	№ Части помещения	Назначение части помещения	Площадь с учетом неотопливаемых частей помещений	Общая площадь жилого помещения	В том числе площадь			Примечание
							Жилая	Подсобная	Лоджий, балконов, террас, веранд	
	15	556	3	Кухня	13,9	13,9		13,9		
	15	556	4	Жилая комната	18,3	18,3	18,3			
	15	556	5	Кладовая	2,6	2,6		2,6		
	15	556	6	Жилая комната	17,3	17,3	17,3			
	15	556	7	Жилая комната	12,1	12,1	12,1			
	15	556	8	Ванная	2,9	2,9		2,9		
	15	556	9	Балкон	2,2				2,2	
	<b>15</b>	<b>556</b>		<b>ИТОГО:</b>	<b>78,8</b>	<b>76,6</b>	<b>47,7</b>	<b>28,9</b>	<b>2,2</b>	
	15	557	1	Коридор	4,2	4,2		4,2		
	15	557	2	Жилая комната	11,3	11,3	11,3			
	15	557	3	Кухня	3,1	3,1		3,1		
	15	557	4	Совмещенный с/у	3,9	3,9		3,9		
	<b>15</b>	<b>557</b>		<b>ИТОГО:</b>	<b>22,5</b>	<b>22,5</b>	<b>11,3</b>	<b>11,2</b>		
	15	558	1	Коридор	4,2	4,2		4,2		
	15	558	2	Совмещенный с/у	3,9	3,9		3,9		
	15	558	3	Жилая комната	11,2	11,2	11,2			
	15	558	4	Кухня	3,1	3,1		3,1		
	<b>15</b>	<b>558</b>		<b>ИТОГО:</b>	<b>22,4</b>	<b>22,4</b>	<b>11,2</b>	<b>11,2</b>		
	15	559	1	Коридор	7,4	7,4		7,4		
	15	559	2	С/у	1,6	1,6		1,6		
	15	559	3	Ванная	2,9	2,9		2,9		
	15	559	4	Жилая комната	14,5	14,5	14,5			
	15	559	5	Жилая комната	17,0	17,0	17,0			
	15	559	6	Кухня	12,1	12,1		12,1		
	15	559	7	Лоджия	2,8				2,8	
	<b>15</b>	<b>559</b>		<b>ИТОГО:</b>	<b>58,3</b>	<b>55,5</b>	<b>31,5</b>	<b>24,0</b>	<b>2,8</b>	
	15	560	1	Коридор	3,8	3,8		3,8		
	15	560	2	Совмещенный с/у	4,0	4,0		4,0		
	15	560	3	Кухня	4,5	4,5		4,5		
	15	560	4	Жилая комната	13,8	13,8	13,8			
	15	560	5	Жилая комната	14,5	14,5	14,5			
	15	560	6	Кладовая	2,3	2,3		2,3		
	15	560	7	Балкон	2,3				2,3	
	<b>15</b>	<b>560</b>		<b>ИТОГО:</b>	<b>45,2</b>	<b>42,9</b>	<b>28,3</b>	<b>14,6</b>	<b>2,3</b>	
	15	561	1	Коридор	4,0	4,0		4,0		
	15	561	2	Жилая комната	17,9	17,9	17,9			
	15	561	3	Кухня	11,6	11,6		11,6		
	15	561	4	Совмещенный с/у	3,9	3,9		3,9		
	<b>15</b>	<b>561</b>		<b>ИТОГО:</b>	<b>37,4</b>	<b>37,4</b>	<b>17,9</b>	<b>19,5</b>		
	15	562	1	Коридор	5,0	5,0		5,0		
	15	562	2	Совмещенный с/у	3,9	3,9		3,9		
	15	562	3	Кухня	11,6	11,6		11,6		
	15	562	4	Жилая комната	17,5	17,5	17,5			
	<b>15</b>	<b>562</b>		<b>ИТОГО:</b>	<b>38,0</b>	<b>38,0</b>	<b>17,5</b>	<b>20,5</b>		
	15	563	1	Коридор	9,5	9,5		9,5		
	15	563	2	Жилая комната	12,1	12,1	12,1			
	15	563	3	Ванная	3,9	3,9		3,9		
	15	563	4	С/у	1,9	1,9		1,9		
	15	563	5	Жилая комната	18,0	18,0	18,0			
	15	563	6	Жилая комната	12,3	12,3	12,3			
	15	563	7	Кухня	5,4	5,4		5,4		

Литера	№ Этажа	№ Помещения	№ Части помещения	Назначение части помещения	Площадь с учетом неотопливаемых частей помещений	Общая площадь жилого помещения	В том числе площадь			Примечание
							Жилая	Подсобная	Лоджий, балконов, террас, веранд	
	15	563	8	Балкон	2,3				2,3	
	<b>15</b>	<b>563</b>		<b>ИТОГО:</b>	<b>65,4</b>	<b>63,1</b>	<b>42,4</b>	<b>20,7</b>	<b>2,3</b>	
	15	564	1	Коридор	7,7	7,7		7,7		
	15	564	2	С/у	1,9	1,9		1,9		
	15	564	3	Ванная	3,4	3,4		3,4		
	15	564	4	Жилая комната	11,2	11,2	11,2			
	15	564	5	Жилая комната	16,9	16,9	16,9			
	15	564	6	Кухня	11,8	11,8		11,8		
	15	564	7	Лоджия	2,6				2,6	
	<b>15</b>	<b>564</b>		<b>ИТОГО:</b>	<b>55,5</b>	<b>52,9</b>	<b>28,1</b>	<b>24,8</b>	<b>2,6</b>	
	15	565	1	Коридор	7,9	7,9		7,9		
	15	565	2	Жилая комната	14,7	14,7	14,7			
	15	565	3	Жилая комната	14,0	14,0	14,0			
	15	565	4	Кухня	10,1	10,1		10,1		
	15	565	5	Совмещенный с/у	3,9	3,9		3,9		
	15	565	6	Балкон	2,3				2,3	
	<b>15</b>	<b>565</b>		<b>ИТОГО:</b>	<b>52,9</b>	<b>50,6</b>	<b>28,7</b>	<b>21,9</b>	<b>2,3</b>	
	15	566	1	Коридор	4,6	4,6		4,6		
	15	566	2	Совмещенный с/у	4,0	4,0		4,0		
	15	566	3	Жилая комната	15,3	15,3	15,3			
	15	566	4	Кухня	4,5	4,5		4,5		
	15	566	5	Балкон	2,3				2,3	
	<b>15</b>	<b>566</b>		<b>ИТОГО:</b>	<b>30,7</b>	<b>28,4</b>	<b>15,3</b>	<b>13,1</b>	<b>2,3</b>	
	<b>15</b>			<b>ИТОГО ПО КВ:</b>	<b>1178,3</b>	<b>1144,8</b>	<b>627,2</b>	<b>517,6</b>	<b>33,5</b>	
	15	моп.1	1	Лестничная клетка ЛВ-1	3,5					
	<b>15</b>	<b>моп.1</b>		<b>ИТОГО:</b>	<b>3,5</b>					
	15	моп.2	1	Лестничная клетка ЛВ-2	13,0					
	15	моп.2	2	Лифтовой холл	9,3					
	15	моп.2	3	Межквартирный коридор	62,1					
	<b>15</b>	<b>моп.2</b>		<b>ИТОГО:</b>	<b>84,4</b>					
	15	моп.3	1	Лестничная клетка ЛВ-2	13,0					
	15	моп.3	2	Лифтовой холл	9,3					
	15	моп.3	3	Межквартирный коридор	62,1					
	<b>15</b>	<b>моп.3</b>		<b>ИТОГО:</b>	<b>84,4</b>					
	15	моп.4	1	Лестничная клетка ЛВ-4	3,5					
	<b>15</b>	<b>моп.4</b>		<b>ИТОГО:</b>	<b>3,5</b>					
	<b>15</b>			<b>ИТОГО ПО МОП:</b>	<b>175,8</b>					
	<b>15</b>			<b>ИТОГО ПО ЭТАЖУ:</b>	<b>1354,1</b>	<b>1144,8</b>	<b>627,2</b>	<b>517,6</b>	<b>33,5</b>	

Сводная экспликация											
№ п.п	Этаж	общая площадь помещений в здании (без учета балконов/лоджий/всего эранд жилых помещений)	площадь жилых помещений с учетом балконов/лоджий без коэф	площадь жилых помещений без учета балконов/лоджий	площадь помещений общего пользования	площадь нежилых помещений	площадь машино-мест	площадь жилых помещений с учетом балконов/лоджий с коэф	Площадь балконов/лоджий (с учетом коэф)	общая площадь помещений в здании (с учетом балконов/лоджий без коэф)	общая площадь помещений в здании (с учетом балконов/лоджий с коэф)
1	-1	9235,8			4451,4		4784,4			9235,8	9235,8
2	1	2710,3	1412,3	1386,3	418,9	905,1		1399,3	13,0	2736,3	2723,3
3	2	2436,0	2073,6	2026,1	349,4	60,5		2048,2	22,1	2483,5	2458,1
4	3	2593,1	2303,0	2236,6	356,5			2264,9	28,3	2659,5	2621,4
5	4	2593,4	2302,8	2236,9	356,5			2265,1	28,2	2659,3	2621,6
6	5	2593,6	2302,8	2237,1	356,5			2265,2	28,1	2659,3	2621,7
7	6	2592,5	2307,9	2235,0	357,5			2263,8	28,8	2665,4	2621,3
8	7	2592,8	2308,5	2235,3	357,5			2264,3	29,0	2666,0	2621,8
9	8	2592,9	2308,4	2235,4	357,5			2264,3	28,9	2665,9	2621,8
10	9	2594,1	2309,6	2236,6	357,5			2265,4	28,8	2667,1	2622,9
11	10	2597,6	2332,4	2261,4	336,2			2289,7	28,3	2668,6	2625,9
12	11	2611,8	2346,4	2275,4	336,4			2304,7	29,3	2682,8	2641,1
13	12	2625,1	2360,5	2288,7	336,4			2316,9	28,2	2696,9	2653,3
14	13	2625,1	2360,2	2288,7	336,4			2317,1	28,4	2696,6	2653,5
15	14	2612,8	2333,7	2262,6	350,2			2291,0	28,4	2683,9	2641,2
16	15	1320,6	1178,3	1144,8	175,8			1157,2	12,4	1354,1	1333,0
		<b>46927,5</b>	<b>32540,4</b>	<b>31586,9</b>	<b>9590,6</b>	<b>965,6</b>	<b>4784,4</b>	<b>31977,1</b>	<b>390,2</b>	<b>47881,0</b>	<b>47317,7</b>

Комментарий

Техническое описание составлено по результатам технической инвентаризации, проведенной ООО «Оллвин Гео» по состоянию на 11 ноября 2022 г.

Технический паспорт  
(техническое описание) составлен: 10 января 2023 г.

Исполнитель \_\_\_\_\_ / Павлов И.А./  
(подпись) (ФИО)

Проверил \_\_\_\_\_ / Чаплыгина Е.В./  
(подпись) (ФИО)

Руководитель  
организации \_\_\_\_\_ / Бронникова Е.Л./  
МП. (ФИО)

Дата выдачи \_\_\_\_\_ 2023 г.

