

ОБЩЕСТВО С ОГРАНИЧЕННОЙ ОТВЕТСТВЕННОСТЬЮ

"ОЛВИН ГЕО"

ИНН/КПП 7725298820/ 772501001

ОГРН 5157746130890

115280, г. Москва, Ленинская Слобода д.19, эт.4 комн.21 в 1Р

Тел(499) 709-80-40, факс (499) 709-80-40

E-mail: info@allwingroup.ru

## Технический паспорт (техническое описание)

на Здание  
(тип объекта учета)

Многоэтажный многоквартирный дом

Адрес (местоположение) объекта учета:

Субъект Российской Федерации	Москва	
Административный район (округ)	-	
Муниципальное образование	тип	внутригородская территория поселения
	наименование	Десеновское
Населенный пункт	тип	-
	наименование	-
Улица (проспект, переулок и т.д.)	тип	улица
	наименование	3-я Нововатутинская
Номер дома	15	
Номер корпуса	2	
Номер строения	-	
Номер помещения (квартиры)	-	
Иное описание местоположения		

Паспорт составлен по состоянию на: «25» января 2024 г.

Генеральный директор

М.П.



Бронникова Е.Л.

## СОДЕРЖАНИЕ:

№ п/п	Наименование раздела прилагаемых документов	№ стр.
1	Общие сведения	2
2	Состав объекта	3
3	Сведения о правообладателях объекта	4
4	Ситуационный план (смеха) земельного участка	5
5	Экспликация к плану (смехе) земельного участка	6
6	Общие архитектурно-планировочные и эксплуатационные сведения	7
7	Экспликация на объект	8
8	Поэтажный план	9
9	Экспликация помещений к поэтажным планам здания (строения)	

### 1. ОБЩИЕ СВЕДЕНИЯ

1	Назначение	Многоквартирный дом
2	Фактическое использование	По назначению
3	Литера	-
4	Число этажей надземной части / подземной части	2-15 / 1 подземный
5	Год постройки / ввода в эксплуатацию	2024
6	Год реконструкции / капитального ремонта	-
7	Общая площадь здания на основании Положительного заключения повторной негосударственной экспертизы (кв.м.)	72115,5
8	Процент износа (%)	0
9	Балансовая стоимость, руб.	-
10	Примечание	-

#### 1.1 Ранее присвоенные (справочно)

Адрес	-
Инвентарный номер	-
Литера	-
Реестровый номер	-
Кадастровый (условный) номер	-
Кадастровый номер земельного участка	-

## 2. СОСТАВ ОБЪЕКТА

Наименование объекта (здания, сооружения)	Год постройки	Материал стен	Параметр		Площадь застройки, кв. м.	Инвентаризационная стоимость: - для юридических лиц – ценах 1969г.; - для физических лиц – на дату обследования. (руб.).
			Единица измерения	Количество		
1	2	3	4	5	6	7
Многоэтажный многоквартирный дом	2024	Монолитные, Железобетонные, Полнотелый керамический кирпич, Ячеистый бетон	куб.м.	291322,0		-

### 2.1. БЛАГОУСТРОЙСТВО (кв.м.)

Водопровод	Канализация	Отопление					Газоснабжение	Лифт (шт.)		Вентиляция			
		Централизованное	от групповой квартирной котельной	от собственной котельной	от АГВ	Централизованное горячее водоснабжение		централизованное	жидким газом		Электроснабжение	Пассажирские	Грузовые
1	2	3	4	5	6	7	8	9	10	11	12	13	14
41825,6	41825,6	41825,6					41825,6			41825,6	13	13	41825,6

### 3. СВЕДЕНИЯ О ПРАВООБЛАДАТЕЛЯХ ОБЪЕКТА

№ п/п	Дата записи	Субъект права: - для физических лиц – фамилия, имя, отчество, паспортные данные; - для юридических лиц – полное или сокращенное наименование в соответствии с Уставом, ИНН/КПП, ОГРН, юридический адрес	Вид права, правоустанавливающие, правоудостоверяющие документы, реквизиты документа	Доля (часть, литера)
1	2	3	4	5
			Первичная регистрация не производилась	

#### 3.1. ОБРЕМЕНЕНИЯ (ОГРАНИЧЕНИЯ)

№	Дата записи	Наименование ограничения (обременения) и его характеристики, реквизиты документа	Сведения о субъекте, в пользу которого установлены ограничения, обременения
1	2	3	4



## 6. ОБЩИЕ АРХИТЕКТУРНО-ПЛАНИРОВОЧНЫЕ И ЭКСПЛУАТАЦИОННЫЕ СВЕДЕНИЯ

Серия, тип проекта

Тип объекта капитального строительства: Многоэтажный многоквартирный дом

Год постройки 2024 переоборудовано в \_\_\_\_\_ году

Год последнего капитального ремонта \_\_\_\_\_ число этажей 2-15.

Кроме того, имеется: 1 подземный этаж

Строительный объем 291322,0 куб.м.

Площадь лоджий, балконов (с коэф.=0,3/0,5): 1002,8 кв.м.

Общая площадь помещений общего пользования: 16676,1 кв.м.

Площадь здания: 72115,5

Общая площадь жилых помещений (с учетом балконов, лоджий, веранд и террас (с коэф.=0,3/0,5): 42828,4 кв.м.

Общая площадь жилых помещений (без учета балконов, лоджий, веранд и террас): 41825,6 кв.м.

Общая площадь нежилых помещений: 2075,1 кв.м.

Общая площадь машино-мест: 5203,4 кв.м.

Кол-во этажей: 15 В том числе подземных: 1 Количество секций: 13

### 6.1. Распределение общей площади здания по назначению помещений (кв.м)

Площадь здания на основании Разрешения на строительство	Общая площадь жилых помещений				Общая площадь нежилых помещений	
	с учетом лоджий, балконов с пониж. коэф.	в том числе			В том числе	
		без учета лоджий, балконов и т.п.	из нее		Общая площадь нежилых помещений	Общая площадь мест общего пользования
жилая	подсобная					
72115,5	42828,4	41825,6	18163,1	23662,5	2075,1	16676,1



## 7. ЭКСПЛИКАЦИЯ НА ОБЪЕКТ


### 7.1. Исчисление площадей и объектов здания (строения) и его частей (подвалов, полуподвалов, пристроек и т.п)

№ на плане (литера)	Наименование объекта (части)	Формула для подсчета площадей по наружному обмеру	Площадь, кв.м.		Высота, м.	Объем, куб.м.
			в расчете объема	застройки		
1	2	3	4	5	6	7
	Подземный этаж				-	75874,0
	1-2 этаж				-	215448,0
	3-14 этажи				-	
	Площадь застройки		-	-		
<b>ВСЕГО</b>				<b>-</b>	<b>X</b>	<b>291322,0</b>



# План этажа

## Подземный этаж

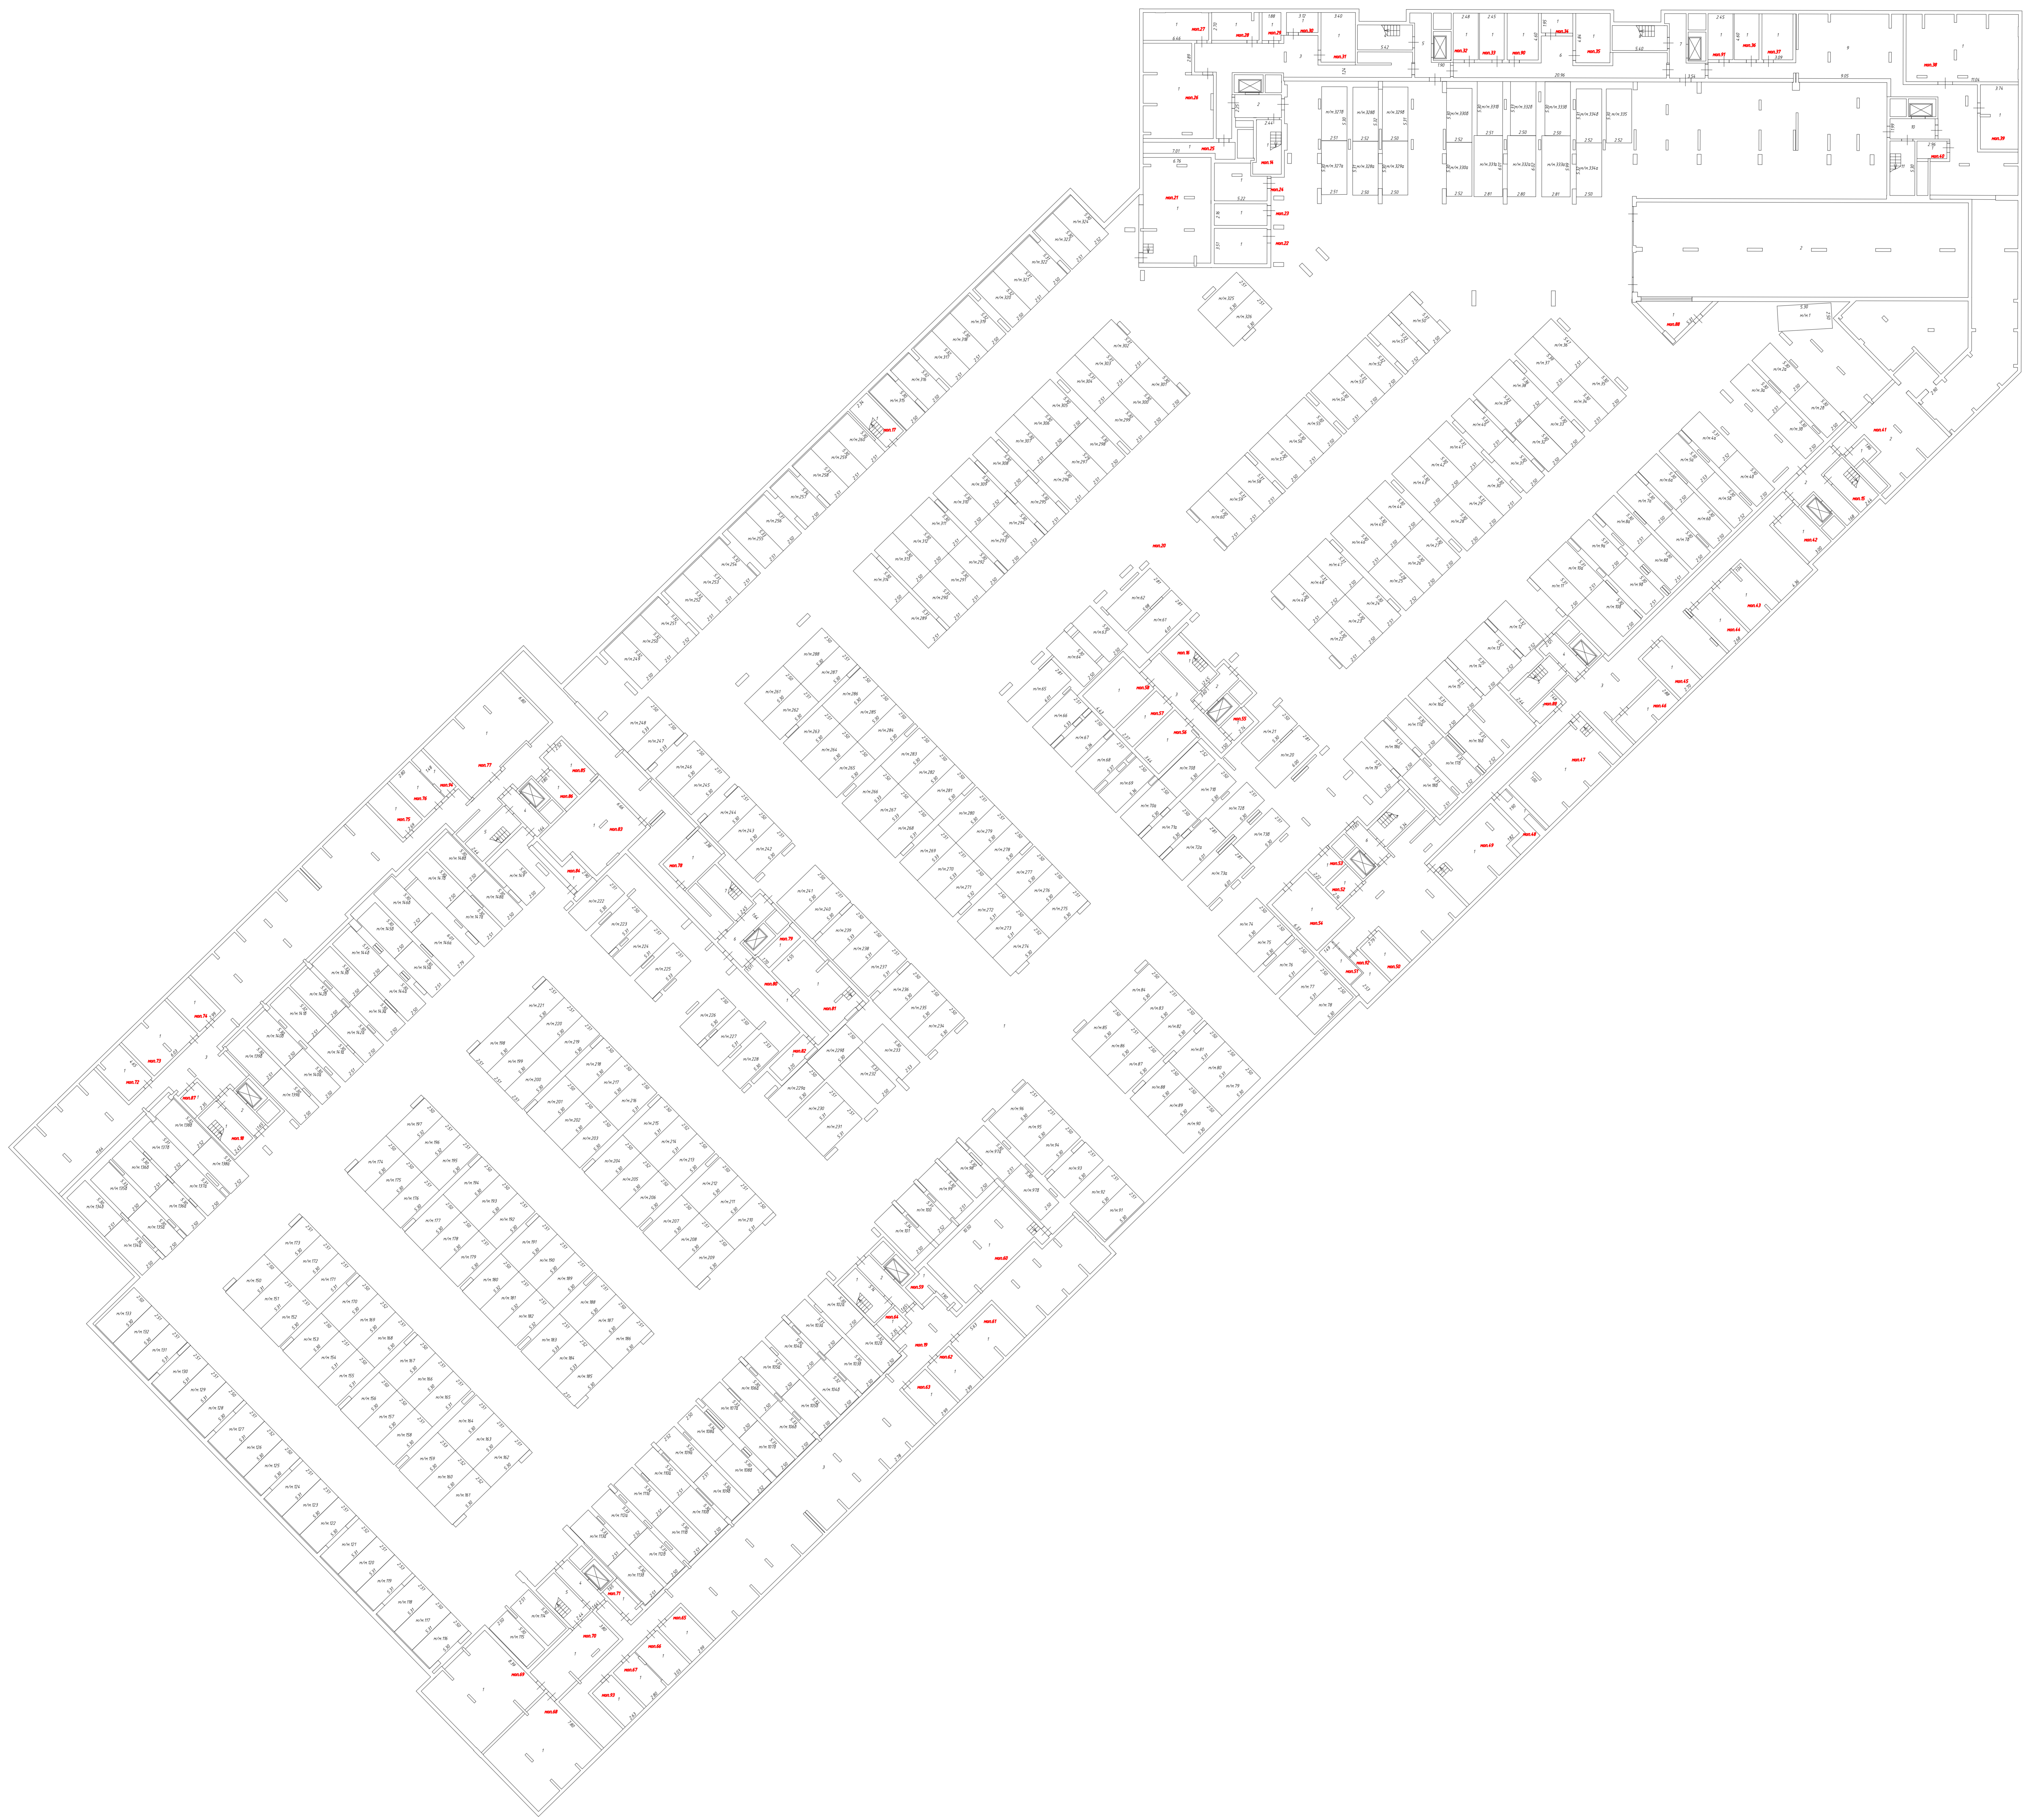


Масштаб 1:200

Условные обозначения:


*пом.1* - Номер помещения

3 - Номер комнаты


1.25 - Линейный размер

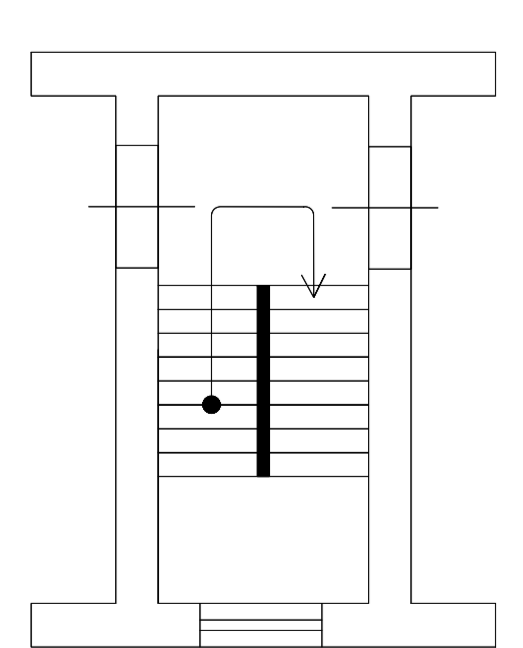

- Лестница

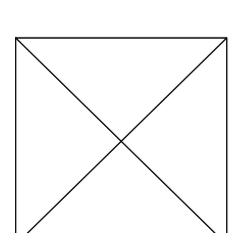

- Лифт

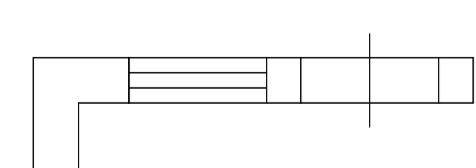

- Стена с окном и дверью



# План этажа

## 1 этаж




Условные обозначения:

1.25 - Линейный размер

3 - Номер комнаты


кв. 1 - Номер помещения

— — — — — Перегородка

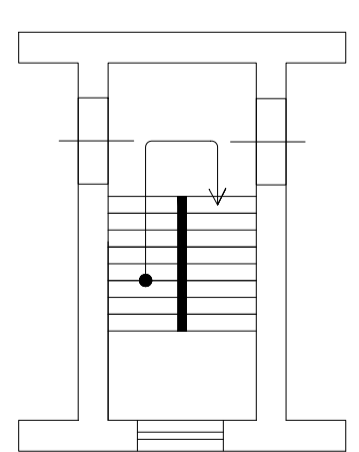


- Лестница


Масштаб 1:200

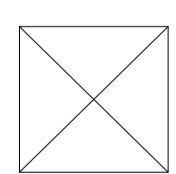


- Лифт

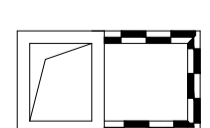

- Шахта с инженерными коммуникациями

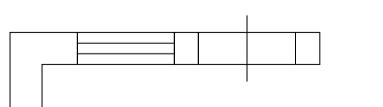

- Стена с окном и дверью

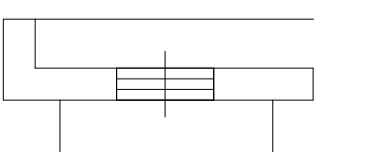



- Дверь остекленная (на балкон, лоджию)



- Условная граница функциональной зоны  
проекции стен/козырьков/верхних этажей




- Корзины для кондиционеров

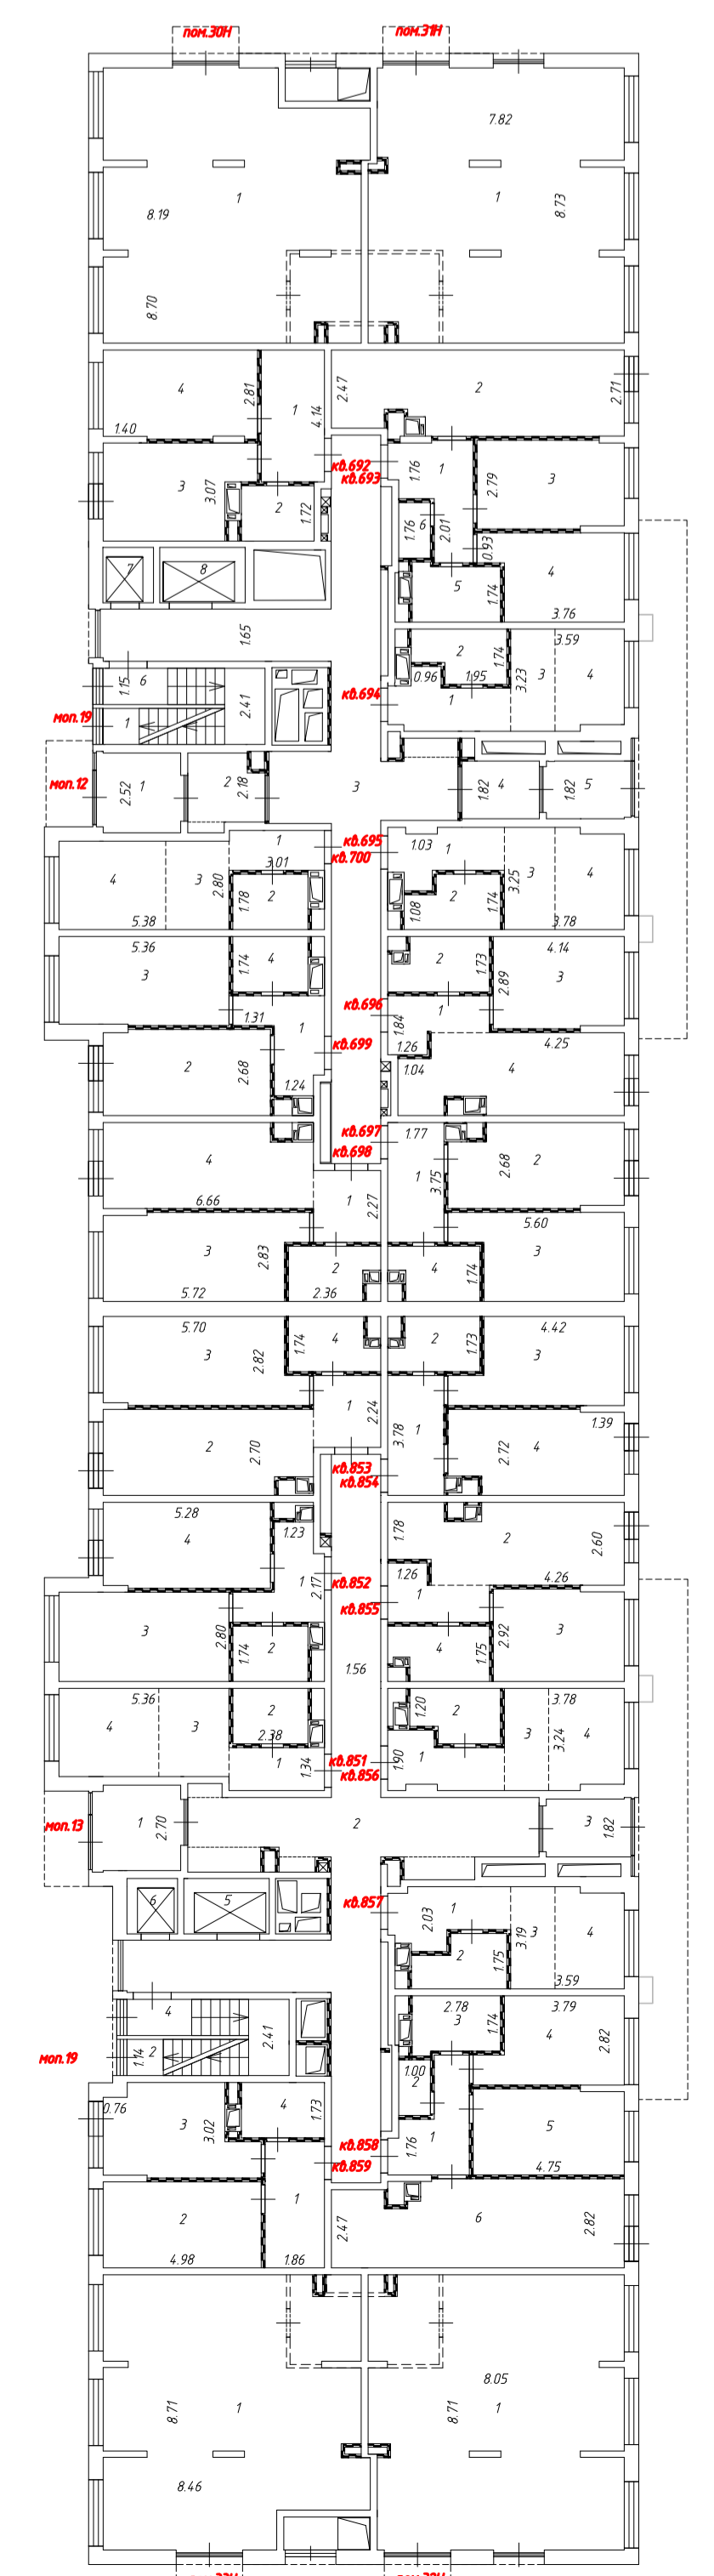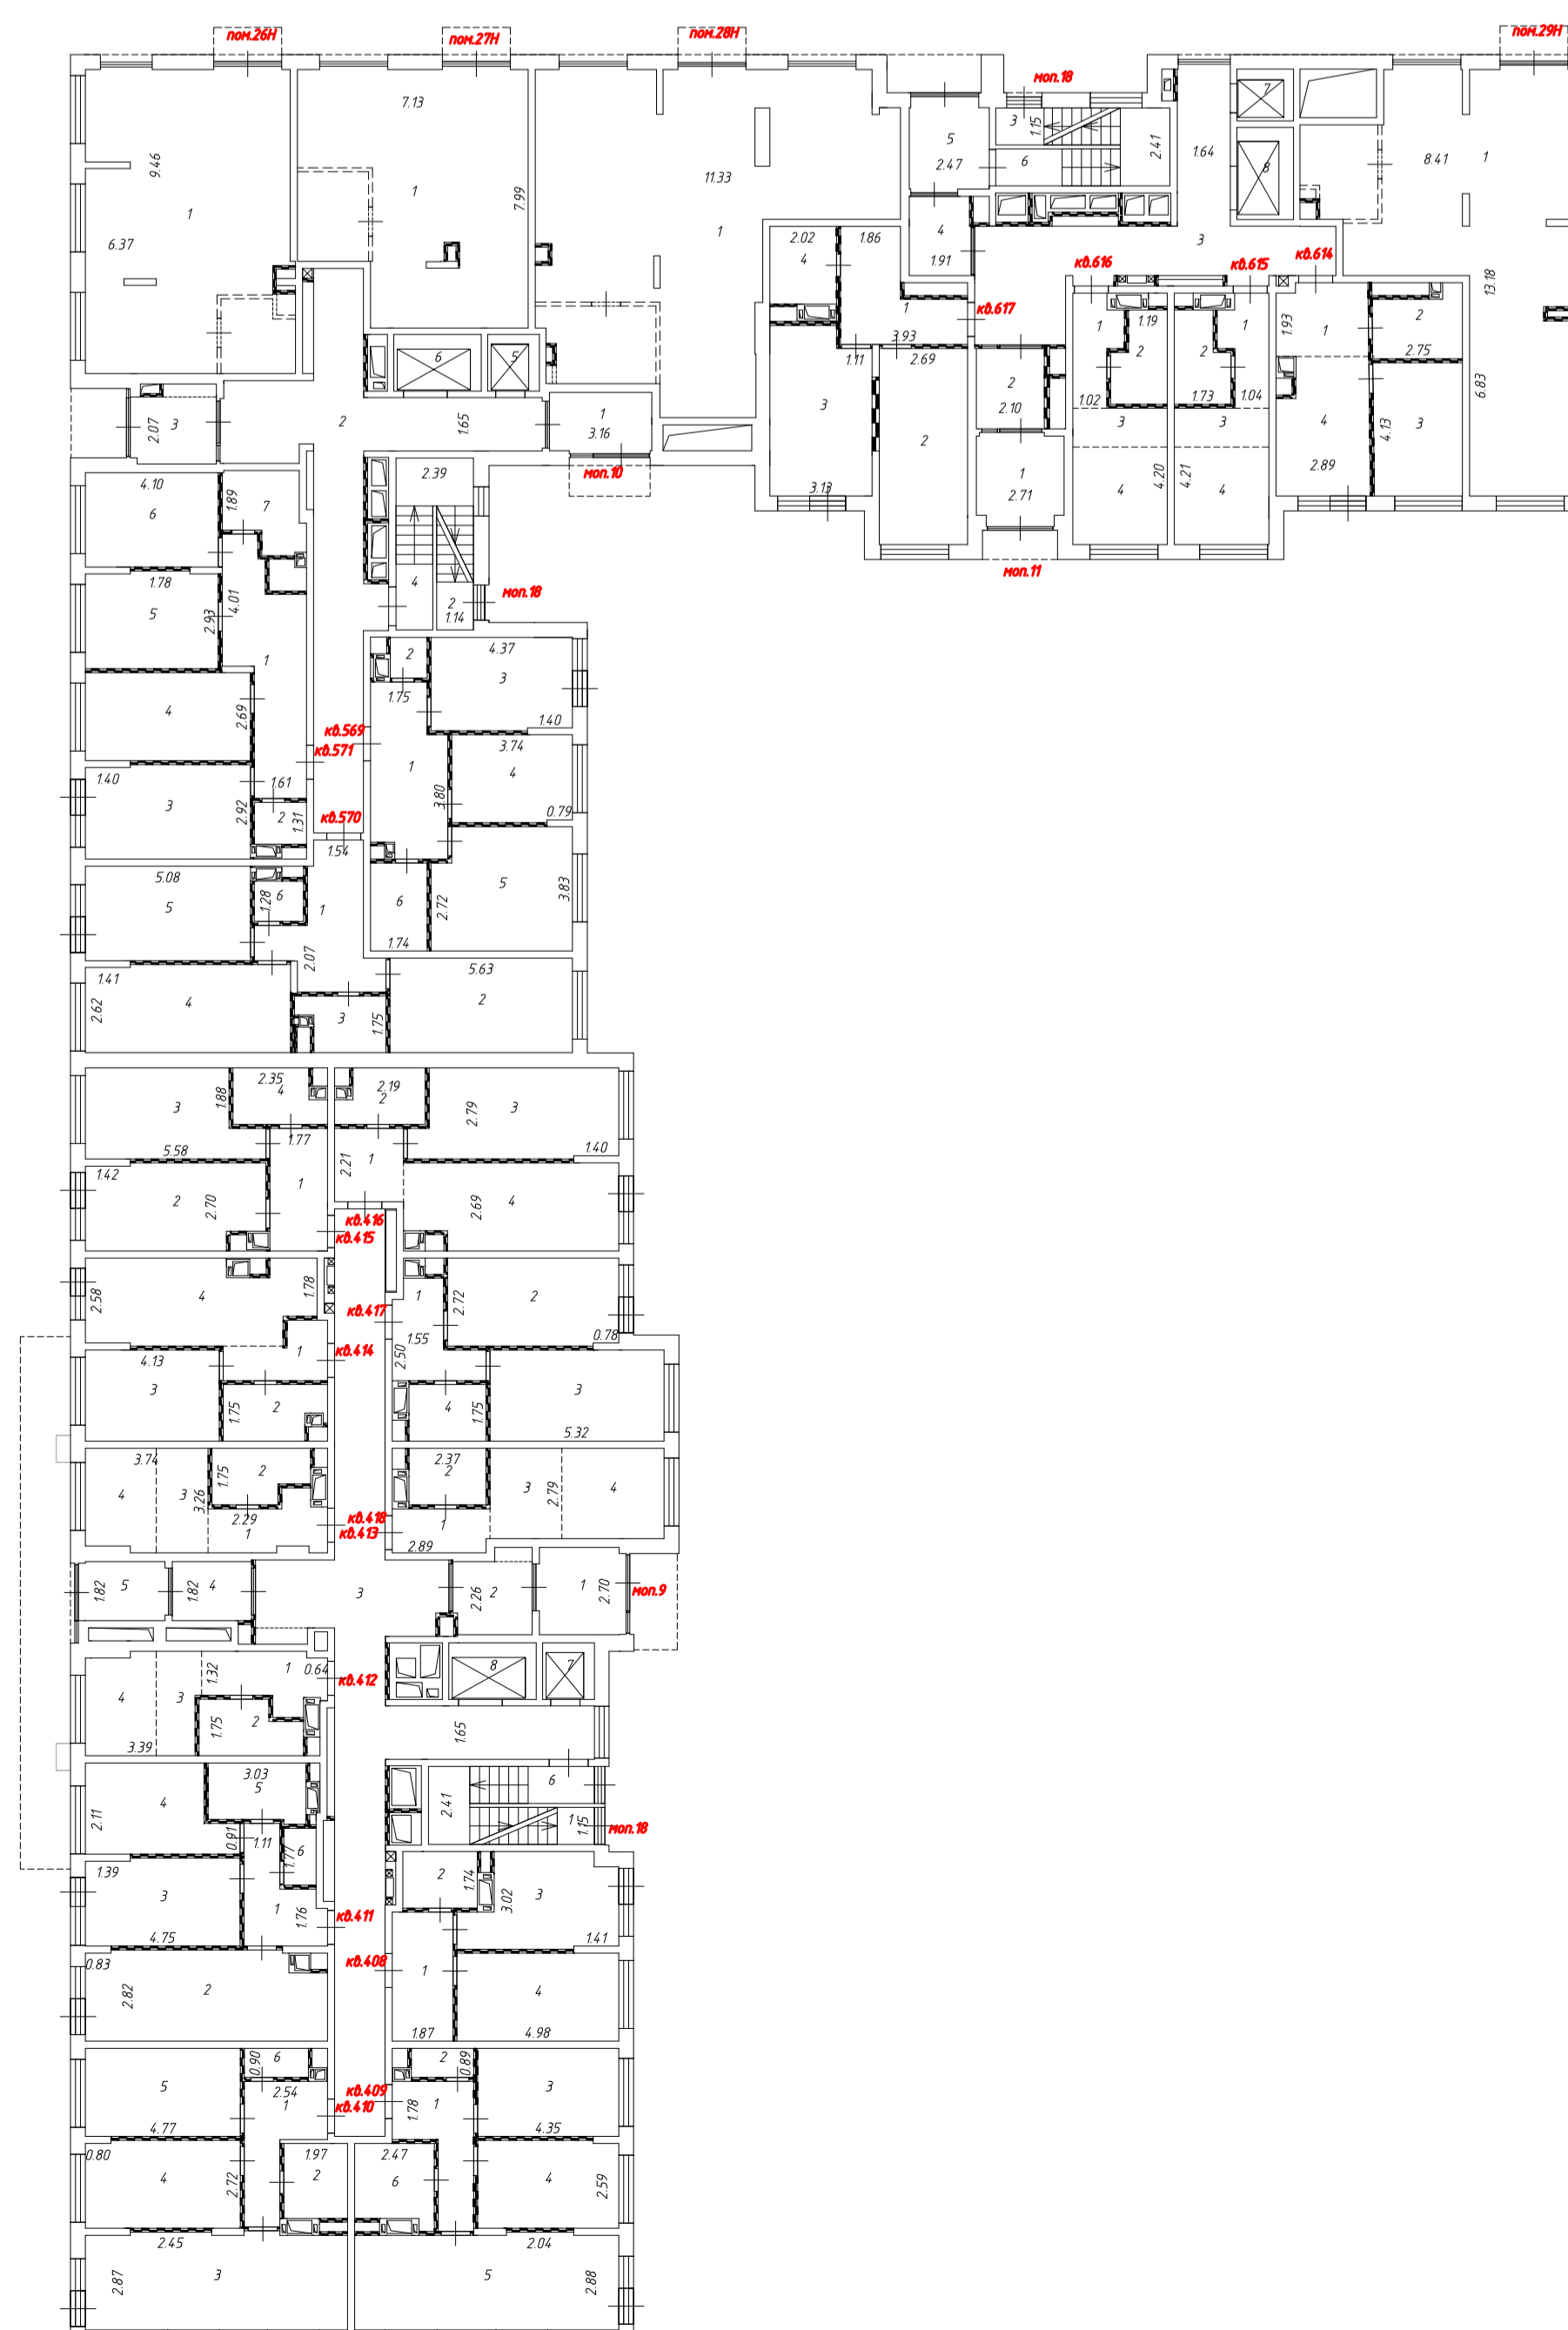



# План этажа

## 2 этаж

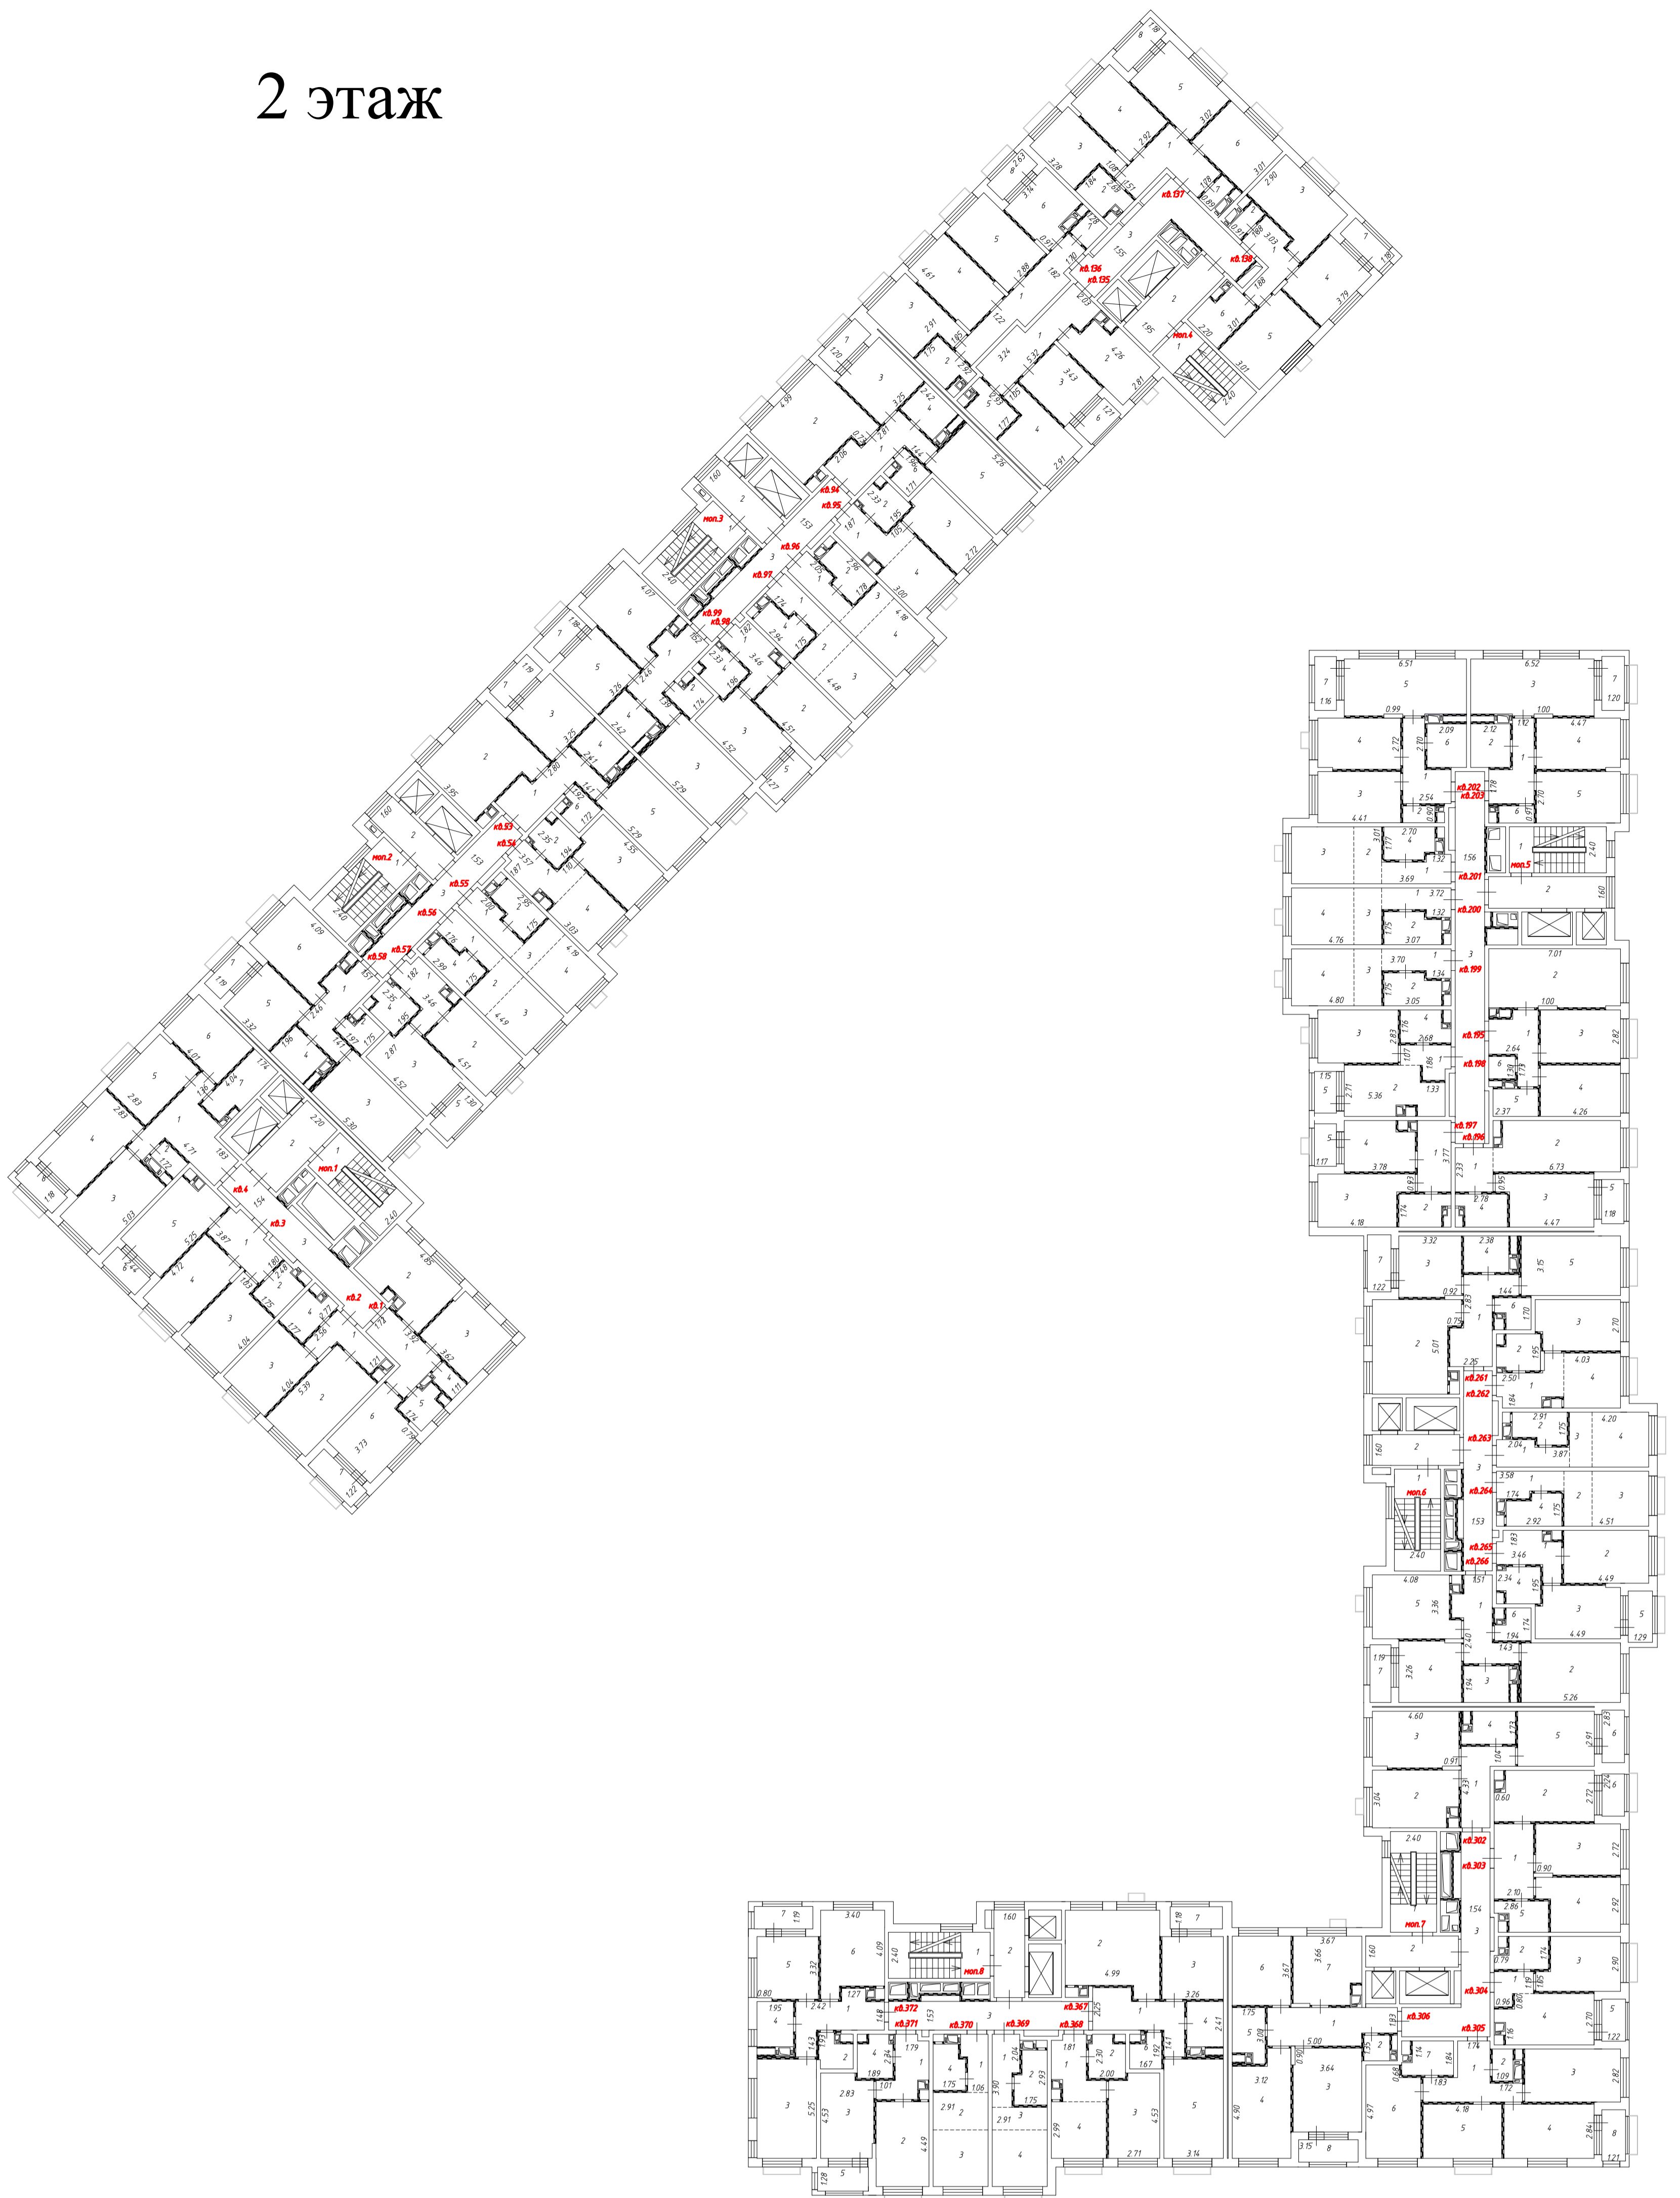


### Условные обозначения:

1.25 - Линейный размер

3 - Номер комнаты


кв.1 - Номер помещения

— — — — — Перегородка

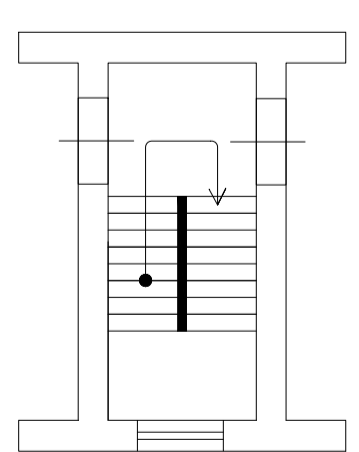


- Лестница


Масштаб 1:200

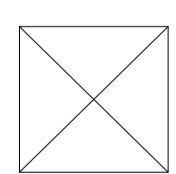


- Лифт

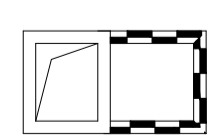

- Шахта с инженерными коммуникациями

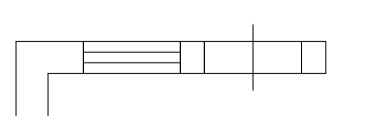

- Стена с окном и дверью

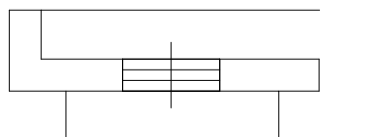



- Дверь остекленная (на балкон, лоджию)



- Условная граница функциональной зоны




- Корзины для кондиционеров

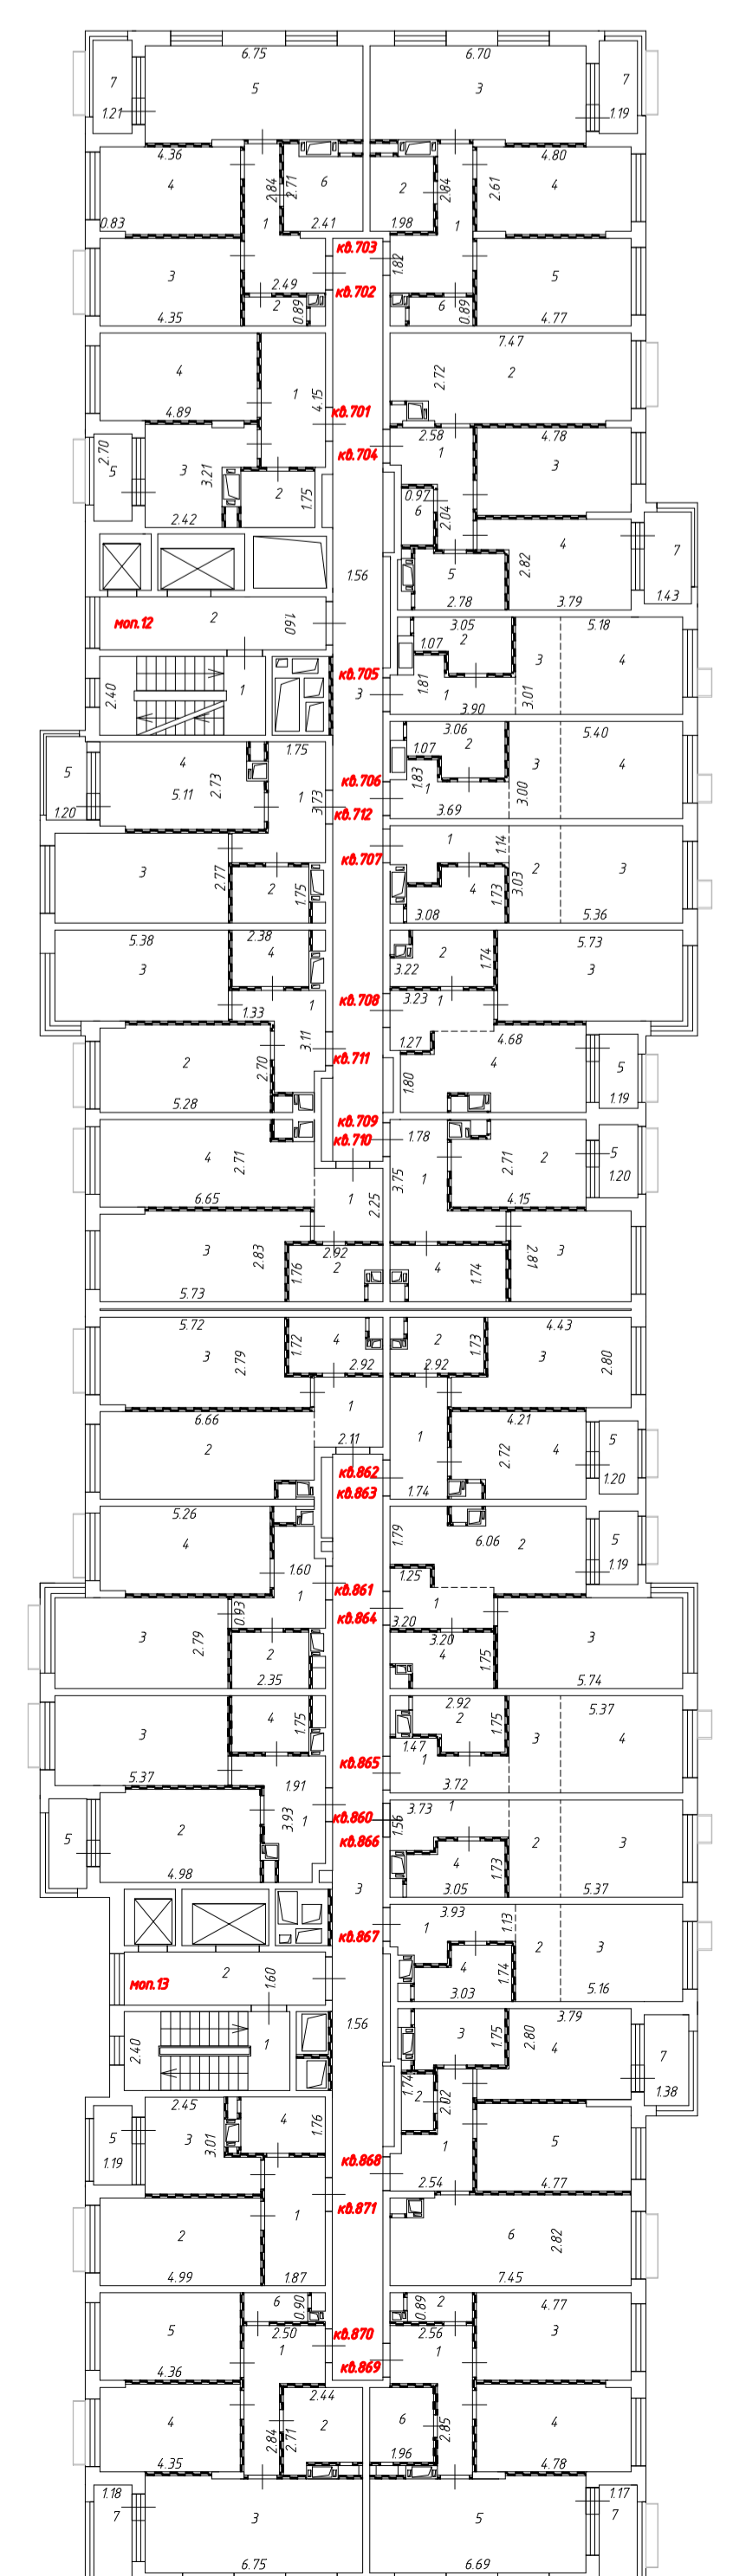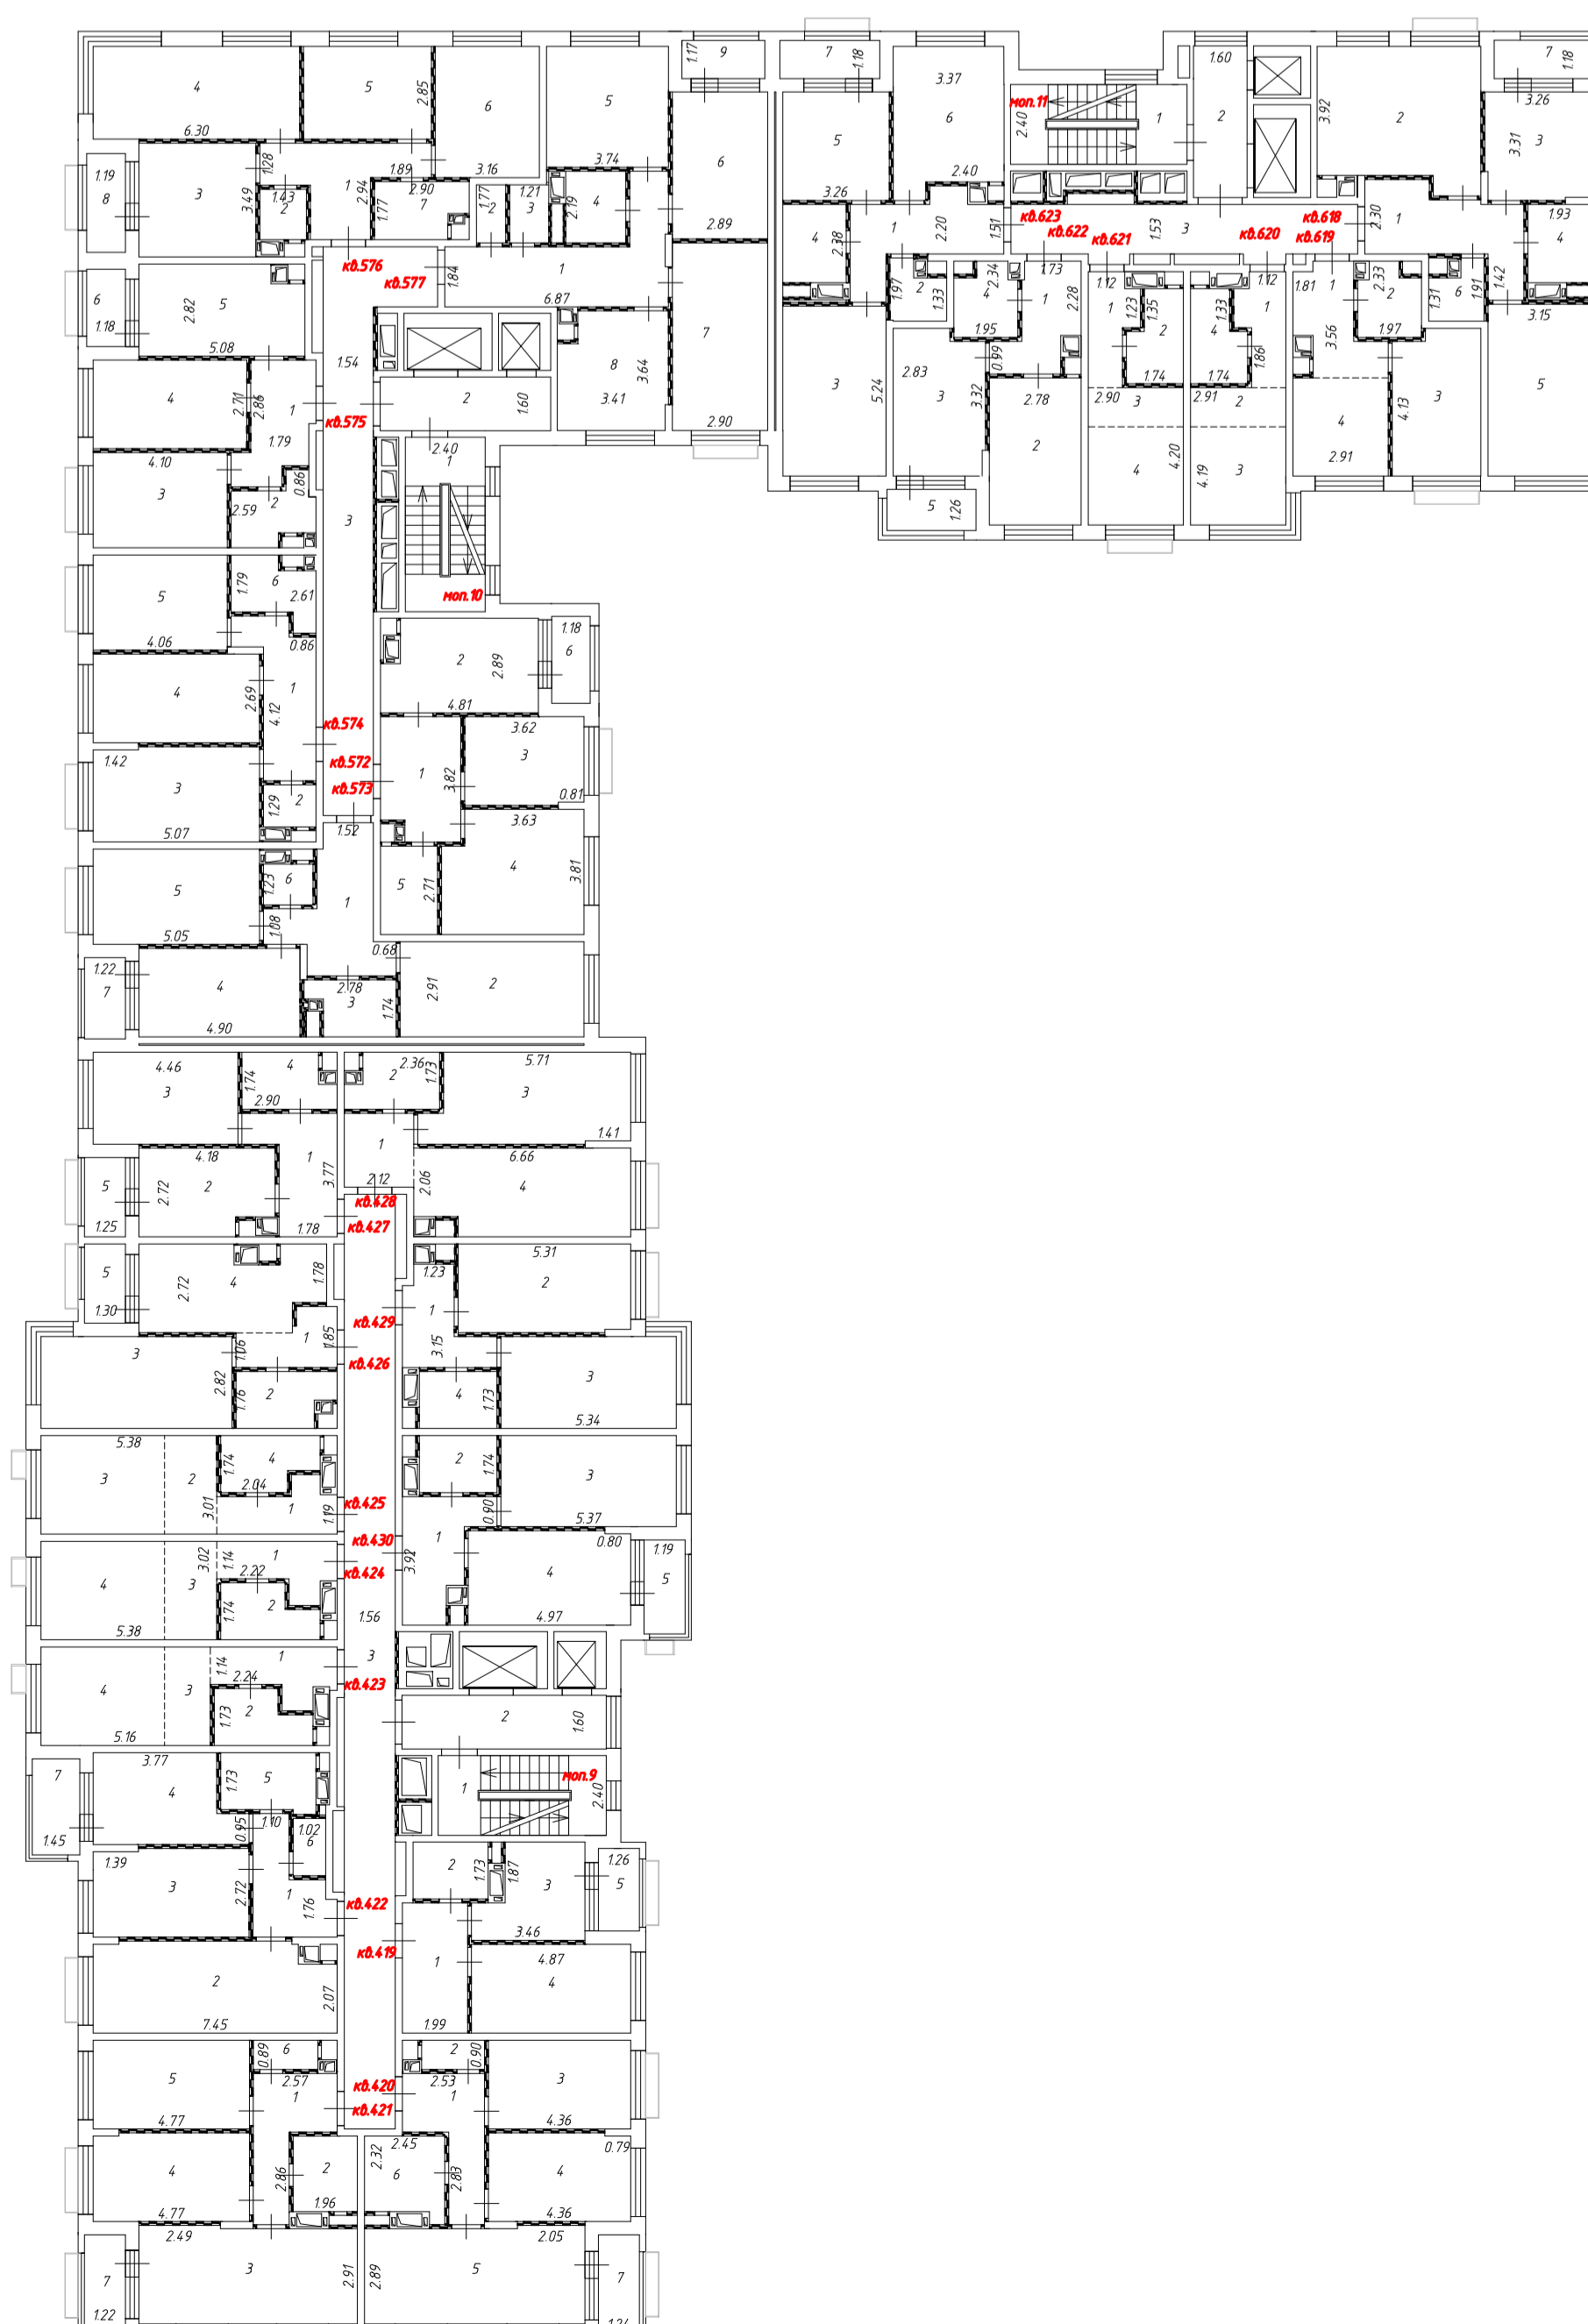



# План этажа

## 3 этаж

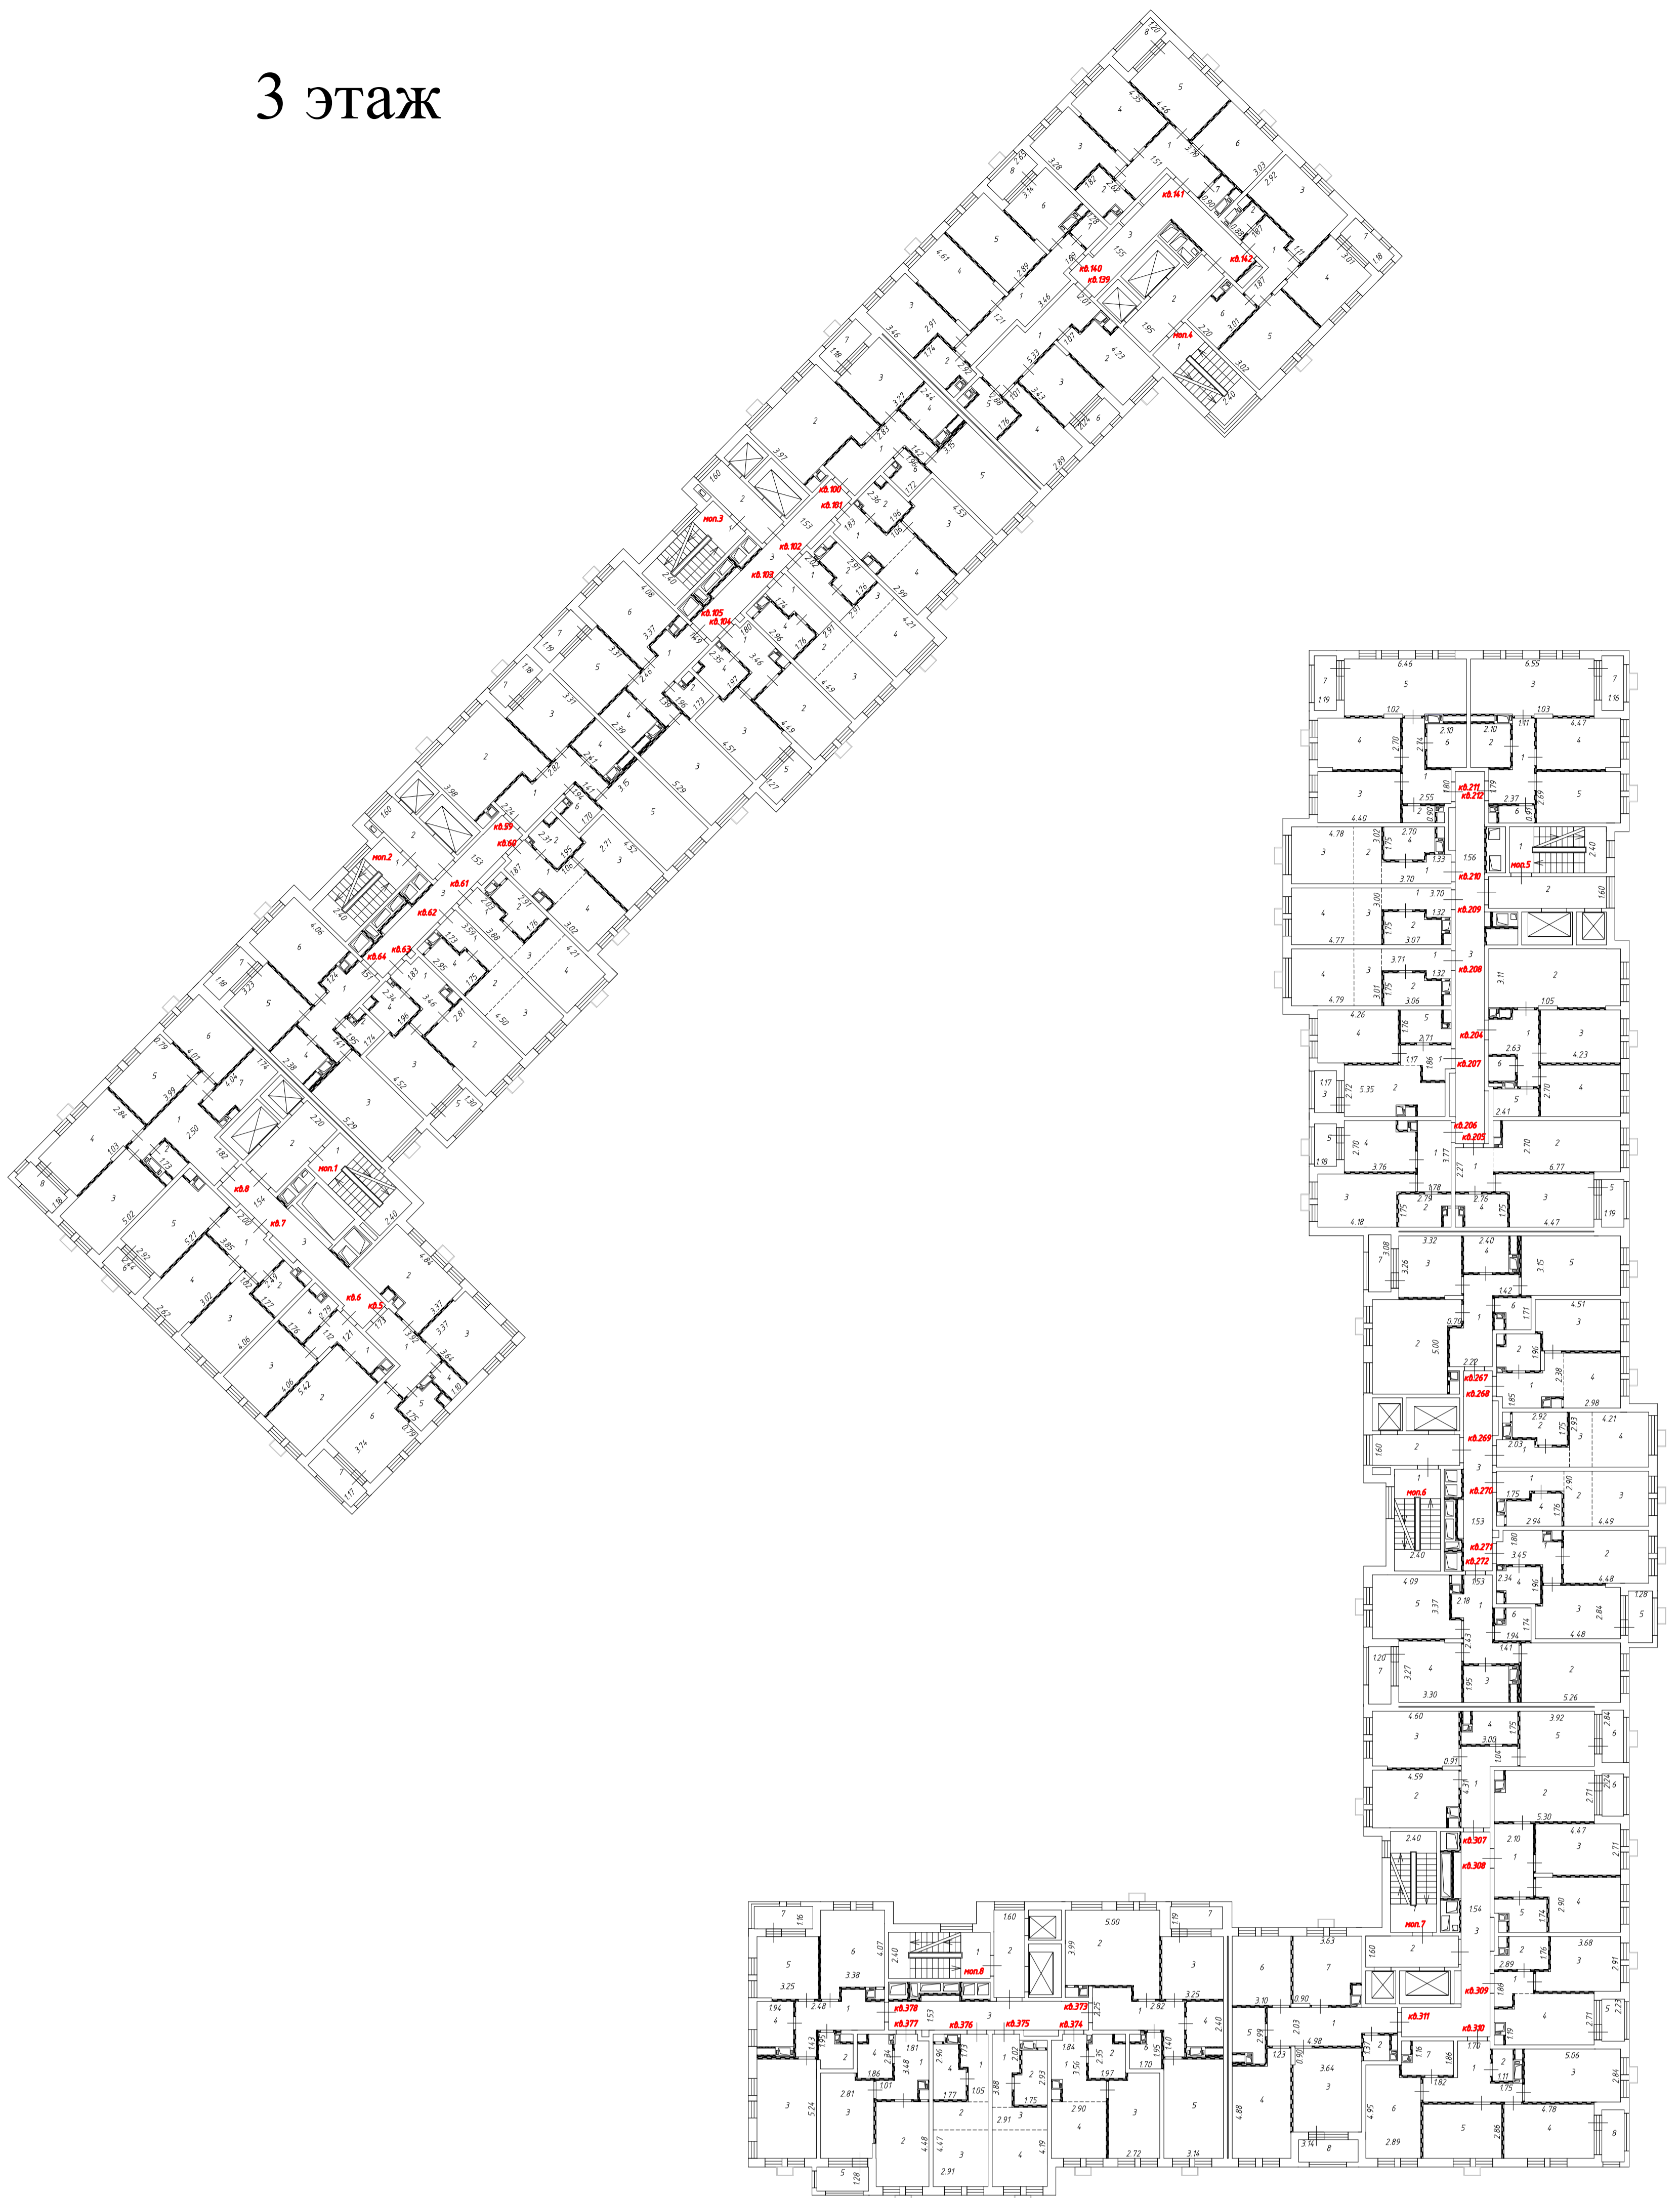


Условные обозначения:

1.25 - Линейный размер

3 - Номер комнаты


кв.1 - Номер помещения

— — — — — Перегородка

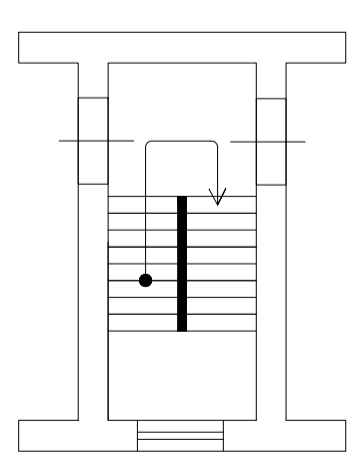


- Лестница


Масштаб 1:200

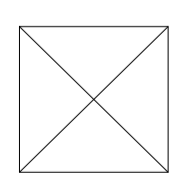


- Лифт

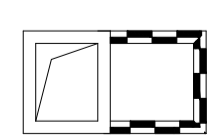


- Шахта с инженерными коммуникациями

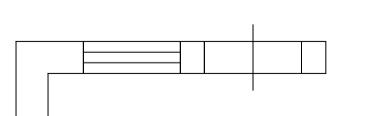

- Стена с окном и дверью

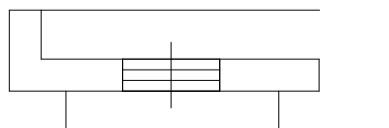

- Дверь остекленная (на балкон, лоджию)

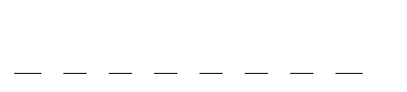

- Условная граница функциональной зоны




- Корзины для кондиционеров



# План этажа

## 4 этаж

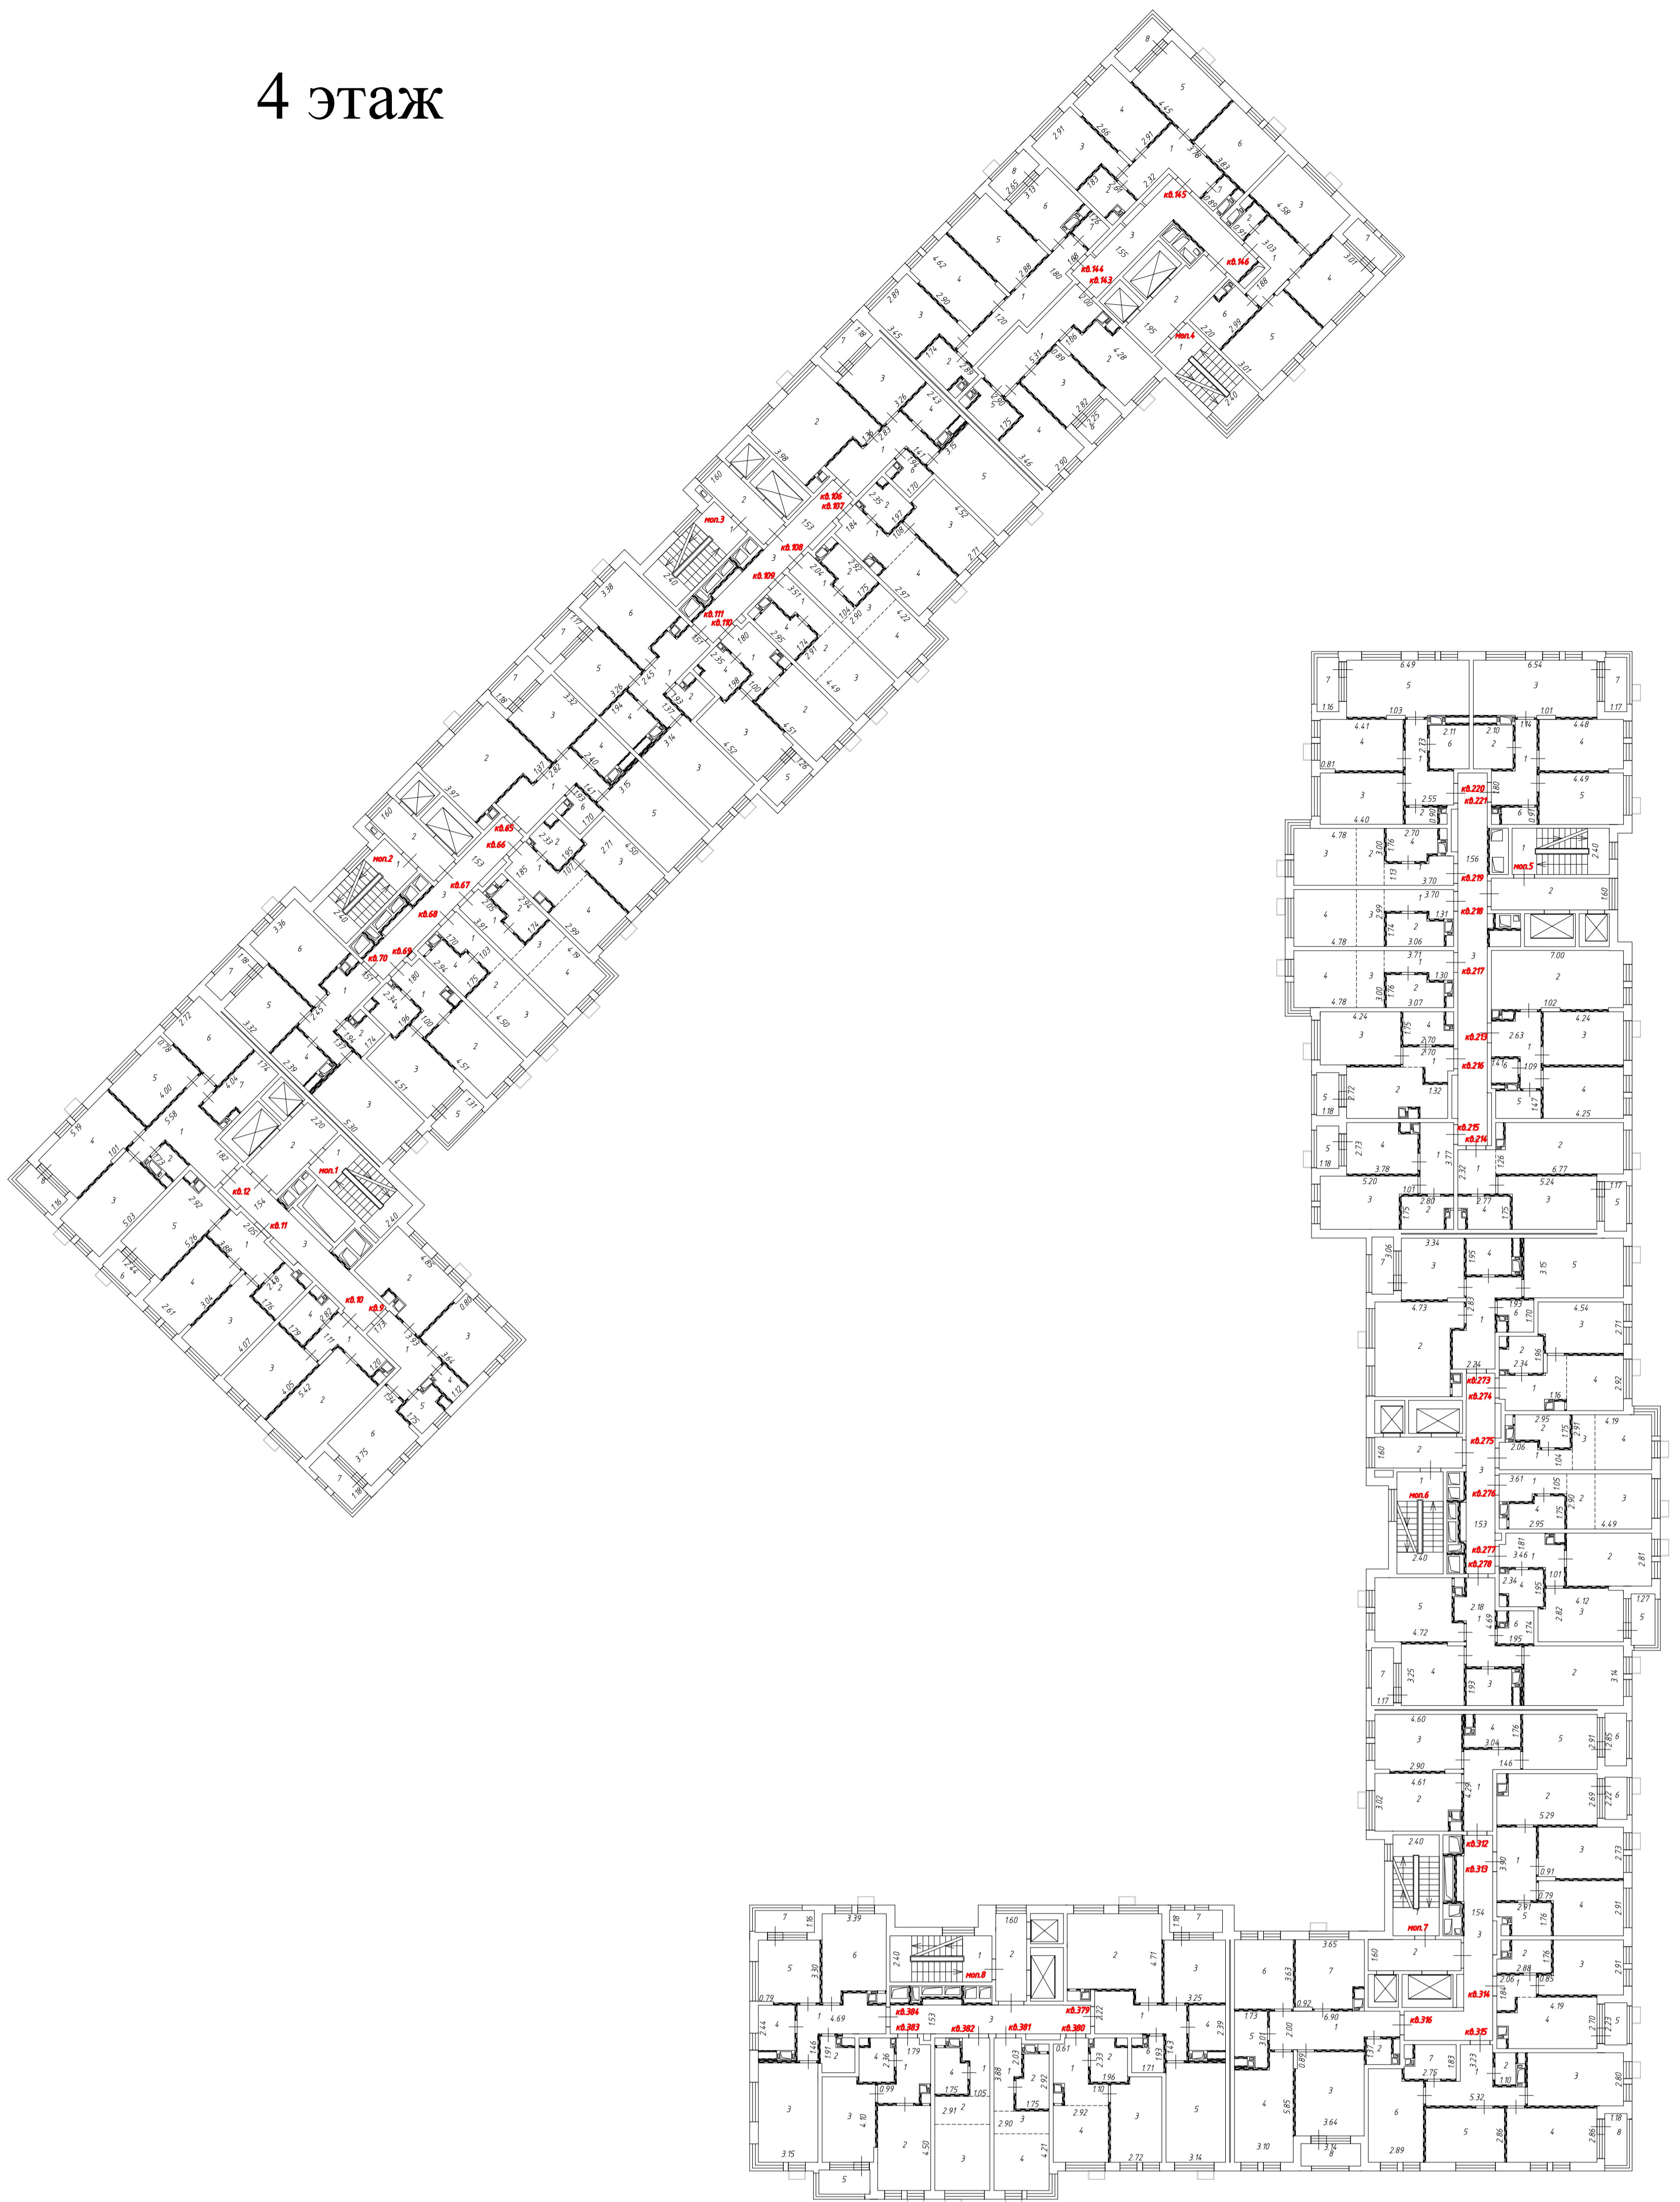


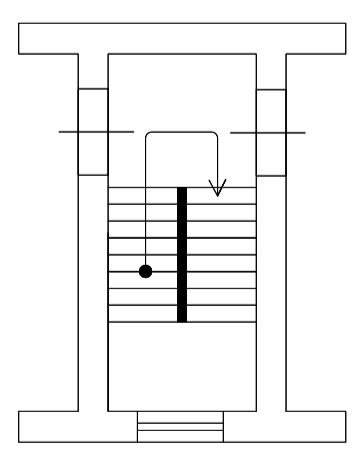
### Условные обозначения:

1.25 - Линейный размер


3 - Номер комнаты

кв.1 - Номер помещения


 - Перегородка




- Лестница

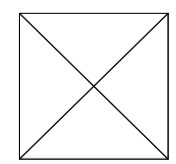


- Лифт

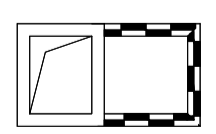

- Шахта с инженерными коммуникациями

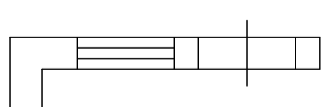

- Стена с окном и дверью

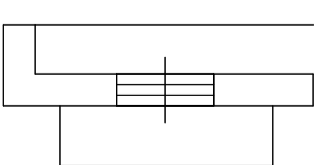

- Дверь остекленная (на балкон, лоджию)

- - - - - Условная граница функциональной зоны



- Корзины для кондиционеров

Масштаб 1:200



# План этажа

## 5 этаж




Условные обозначения:

1.25 - Линейный размер

3 - Номер комнаты


кв. 1 - Номер помещения

— — — — — Перегородка

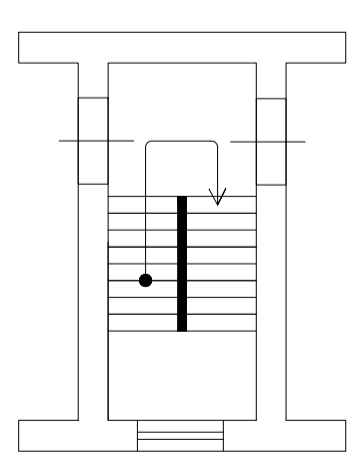


- Лестница


Масштаб 1:200

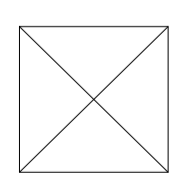


- Лифт

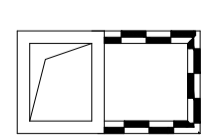

- Шахта с инженерными коммуникациями

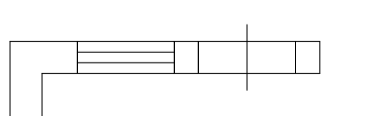

- Стена с окном и дверью

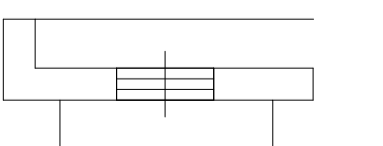

- Дверь остекленная (на балкон, лоджию)

- - - - - Условная граница функциональной зоны




- Корзины для кондиционеров



# План этажа

## 6 этаж

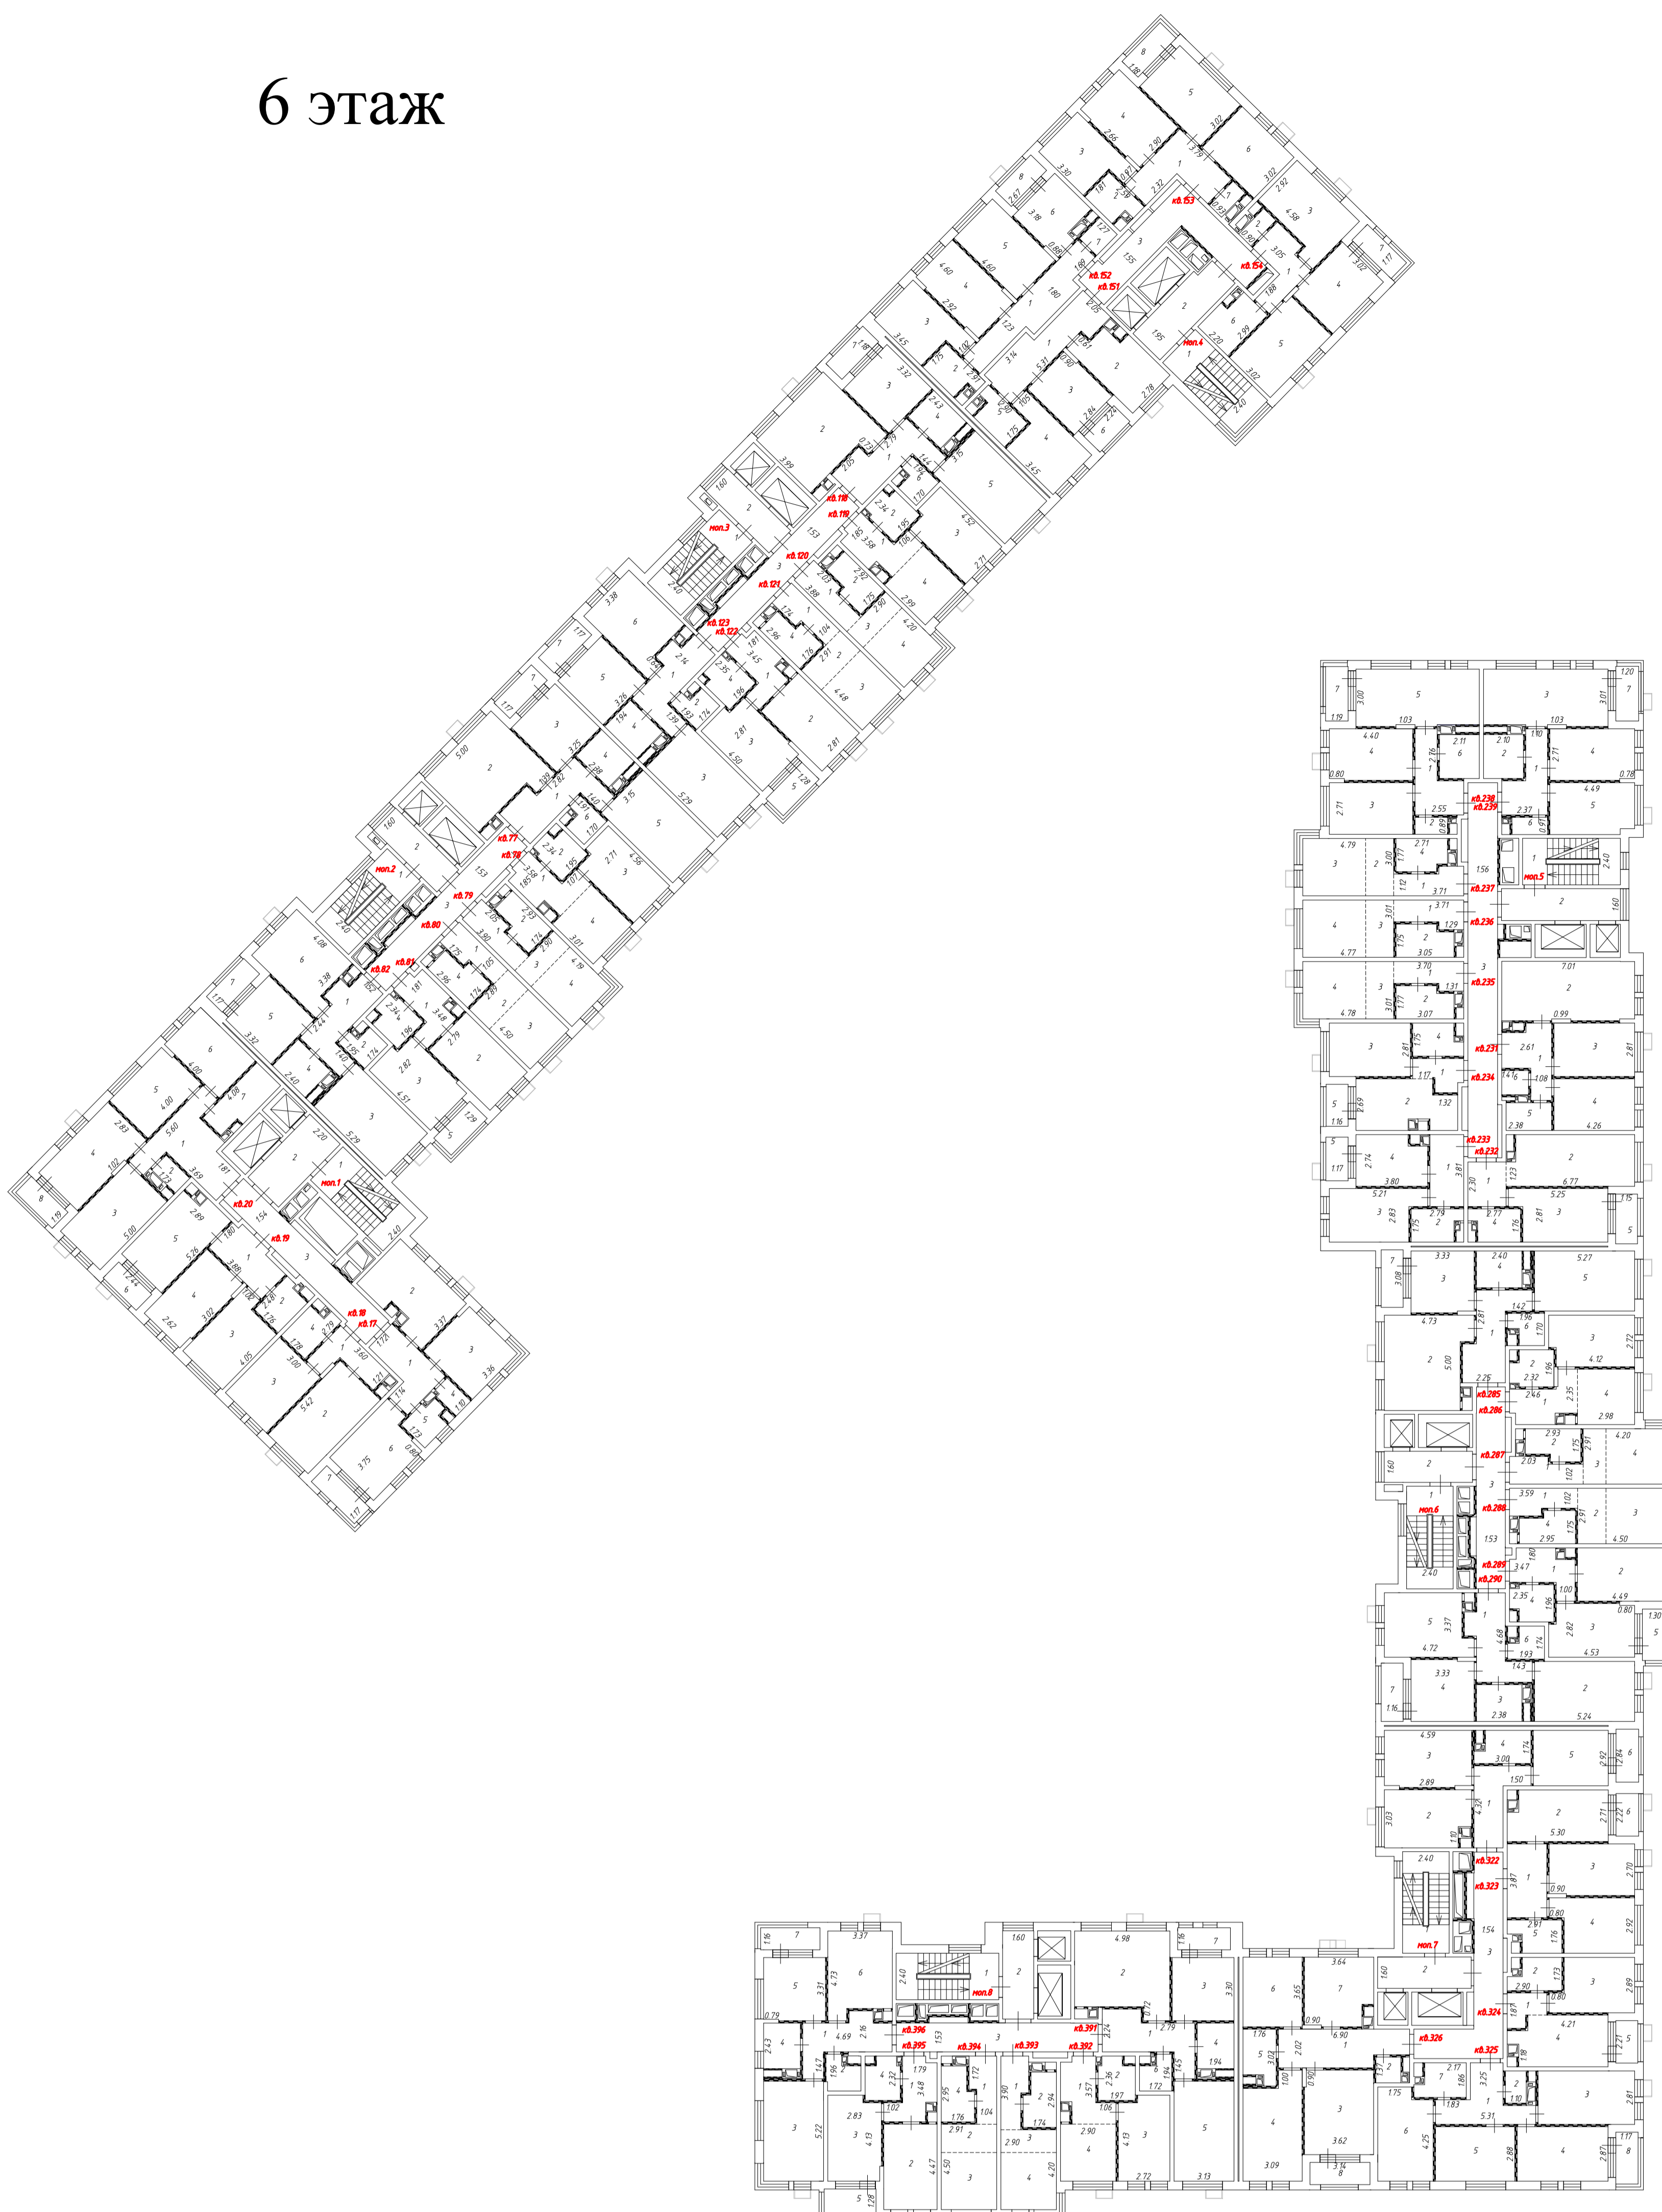


### Условные обозначения:

1.25 - Линейный размер

3 - Номер комнаты


кв.1 - Номер помещения

— Перегородка

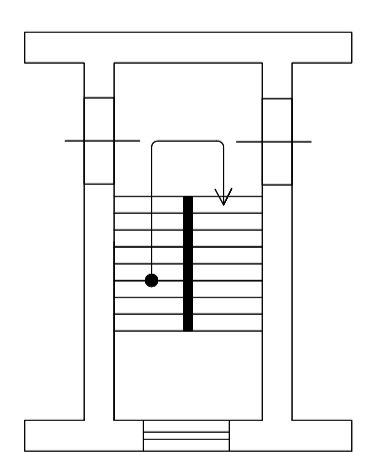


- Лестница


Масштаб 1:200

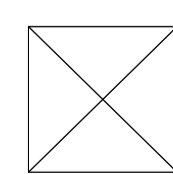


- Лифт

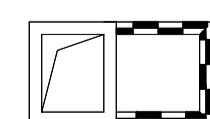

- Шахта с инженерными коммуникациями

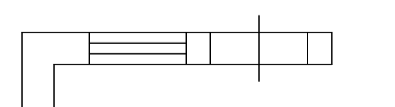

- Стена с окном и дверью


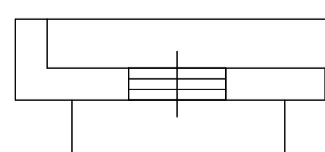


- Дверь остекленная (на балкон, лоджию)

- - - - - Условная граница функциональной зоны




- Корзины для кондиционеров

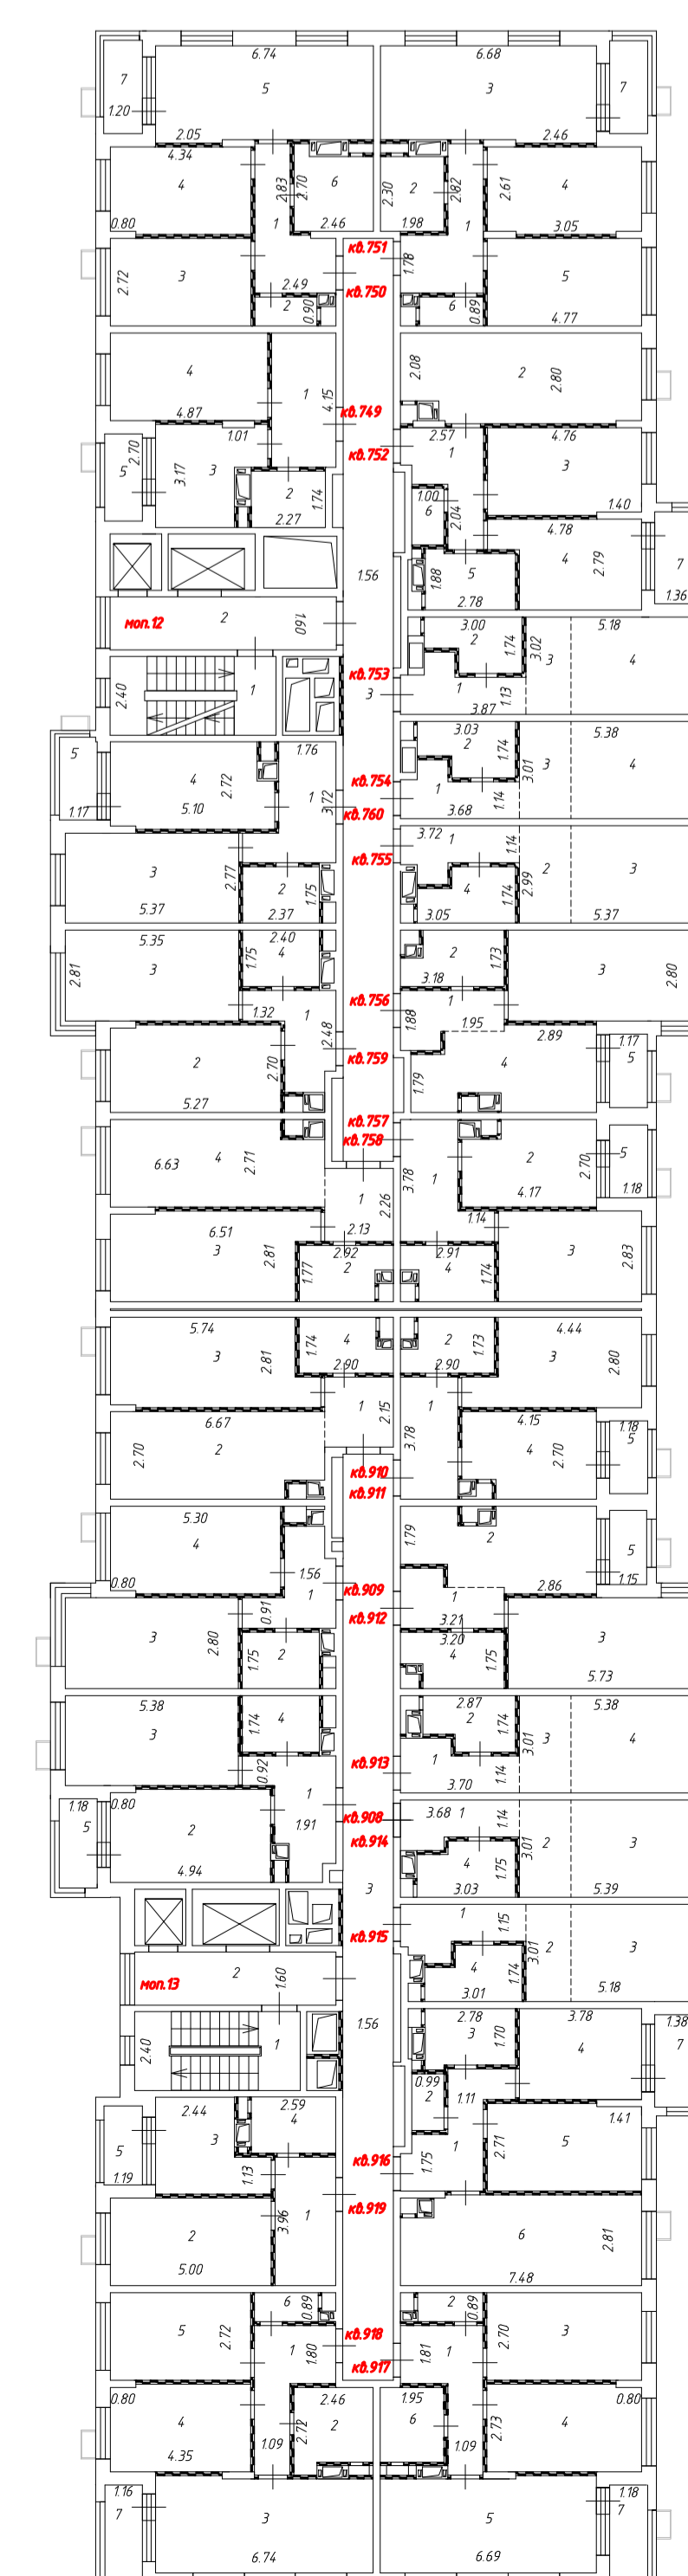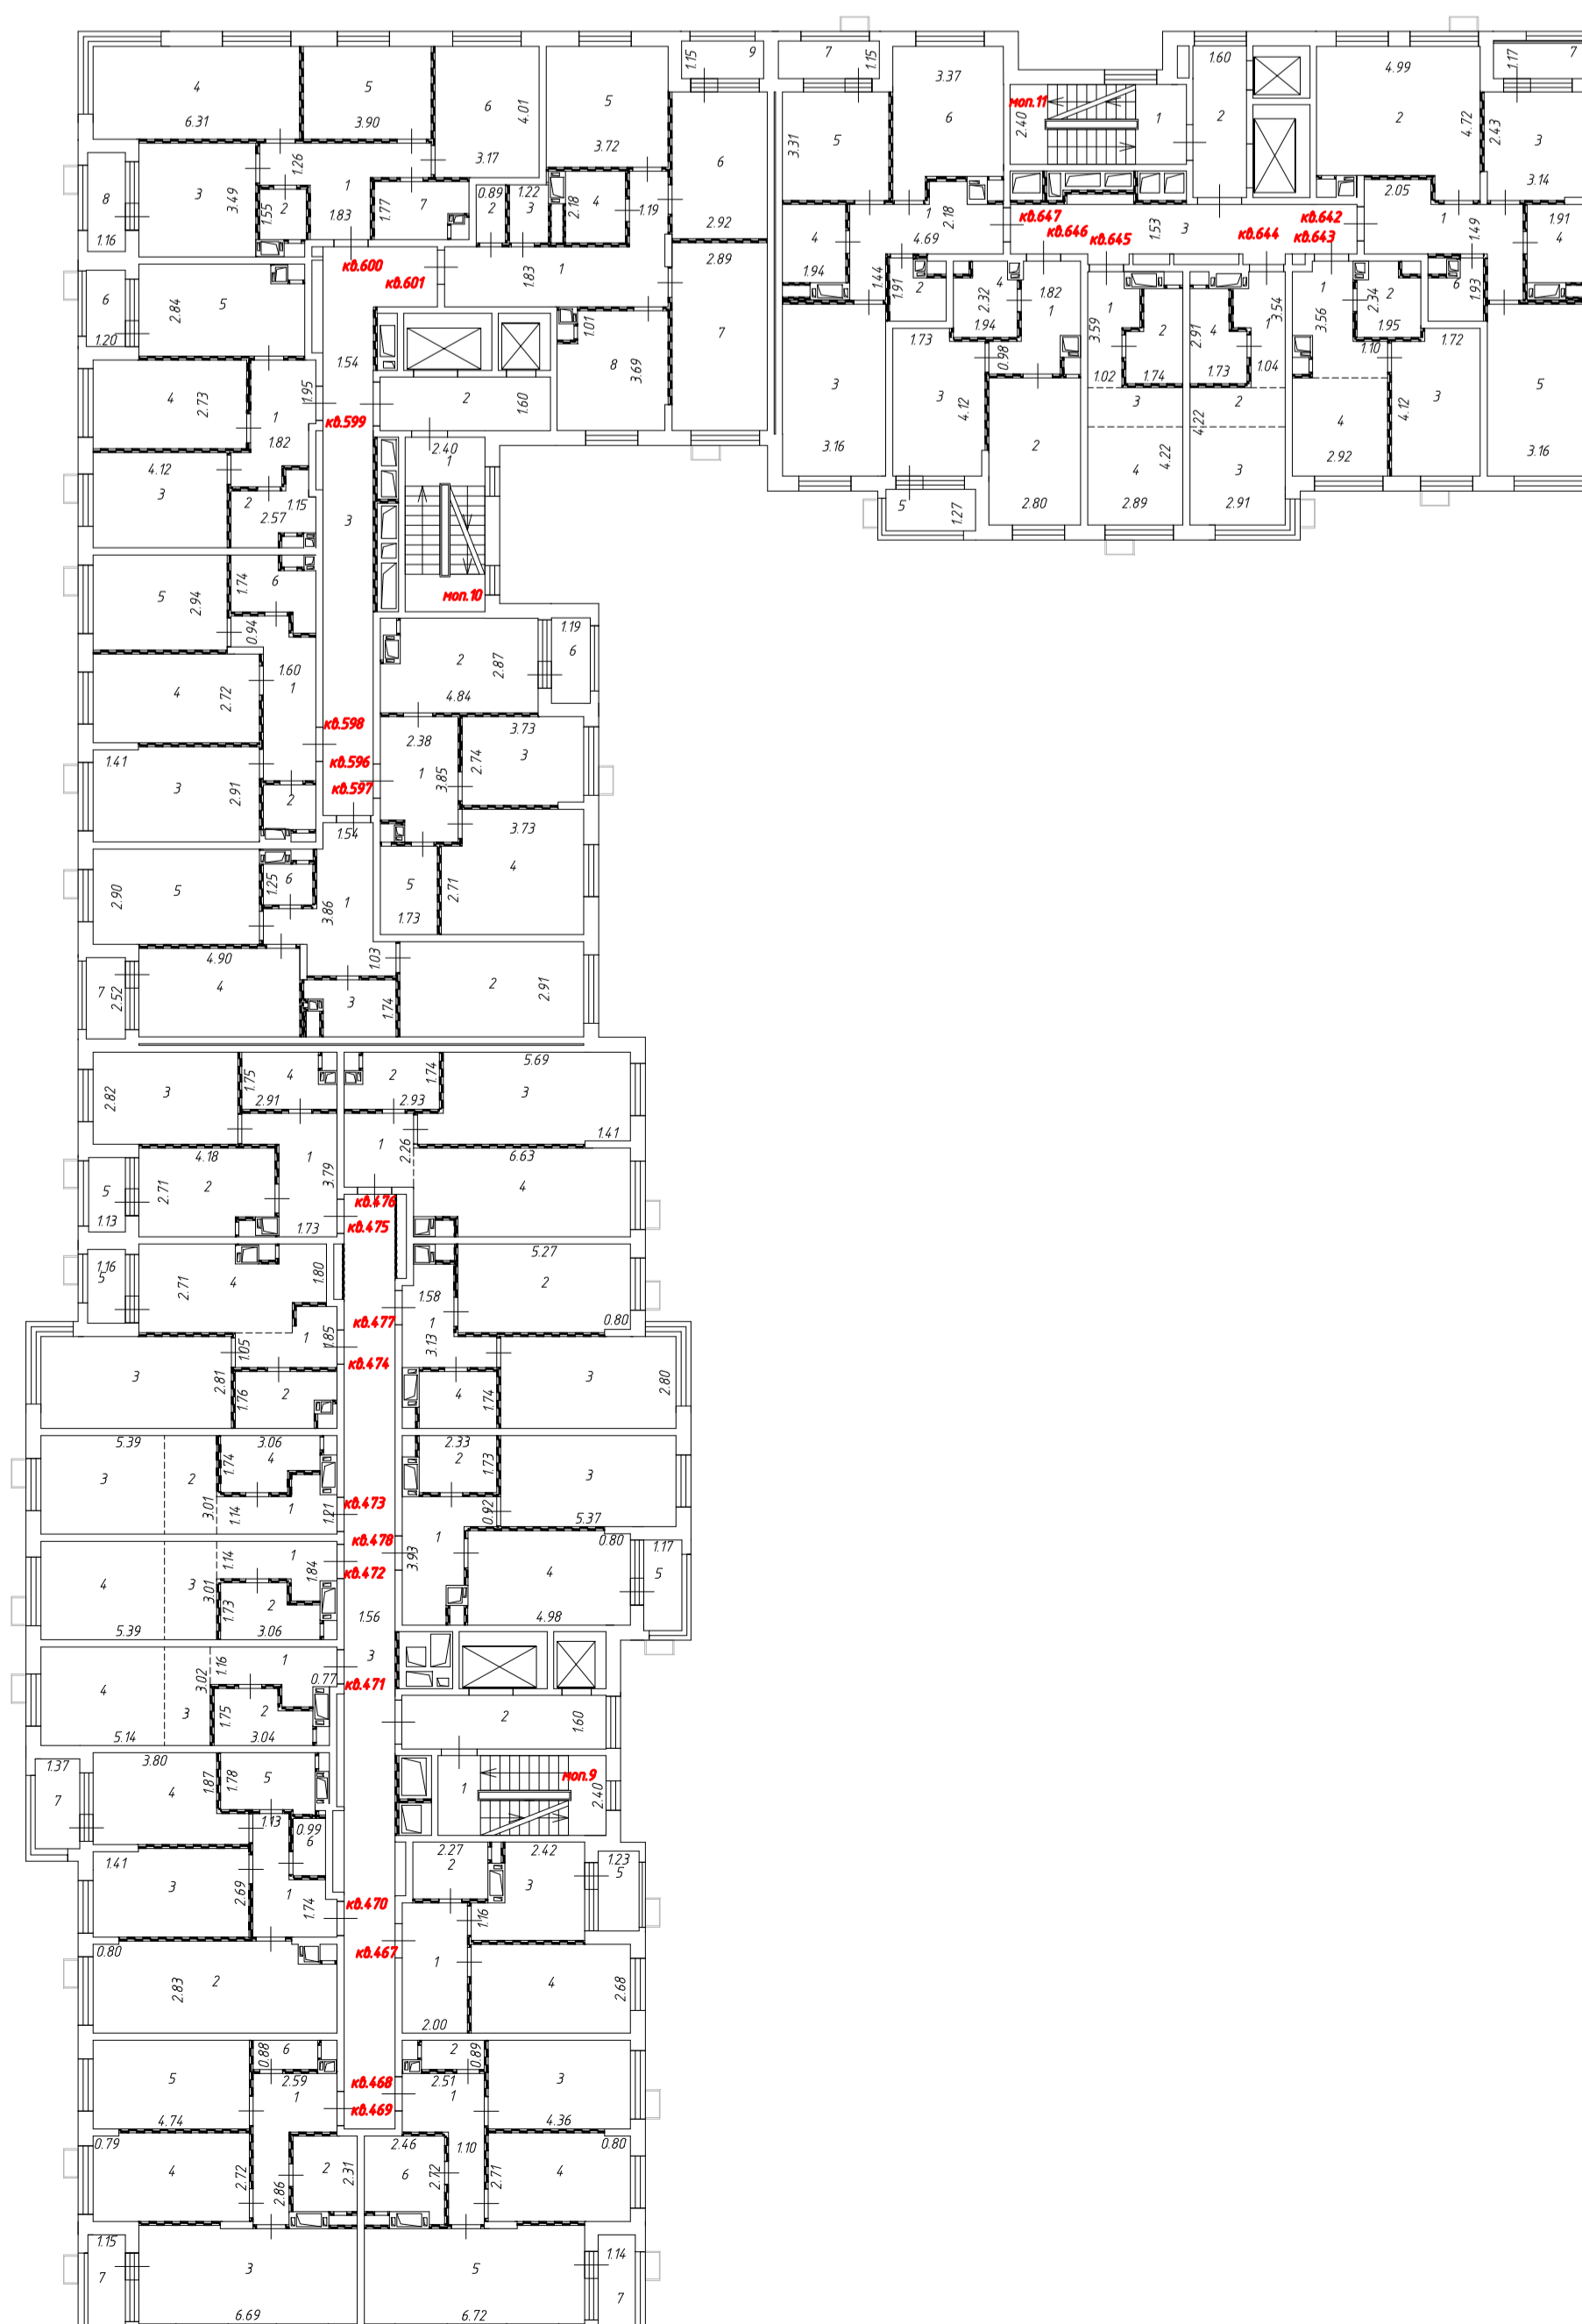



# План этажа

## 7 этаж

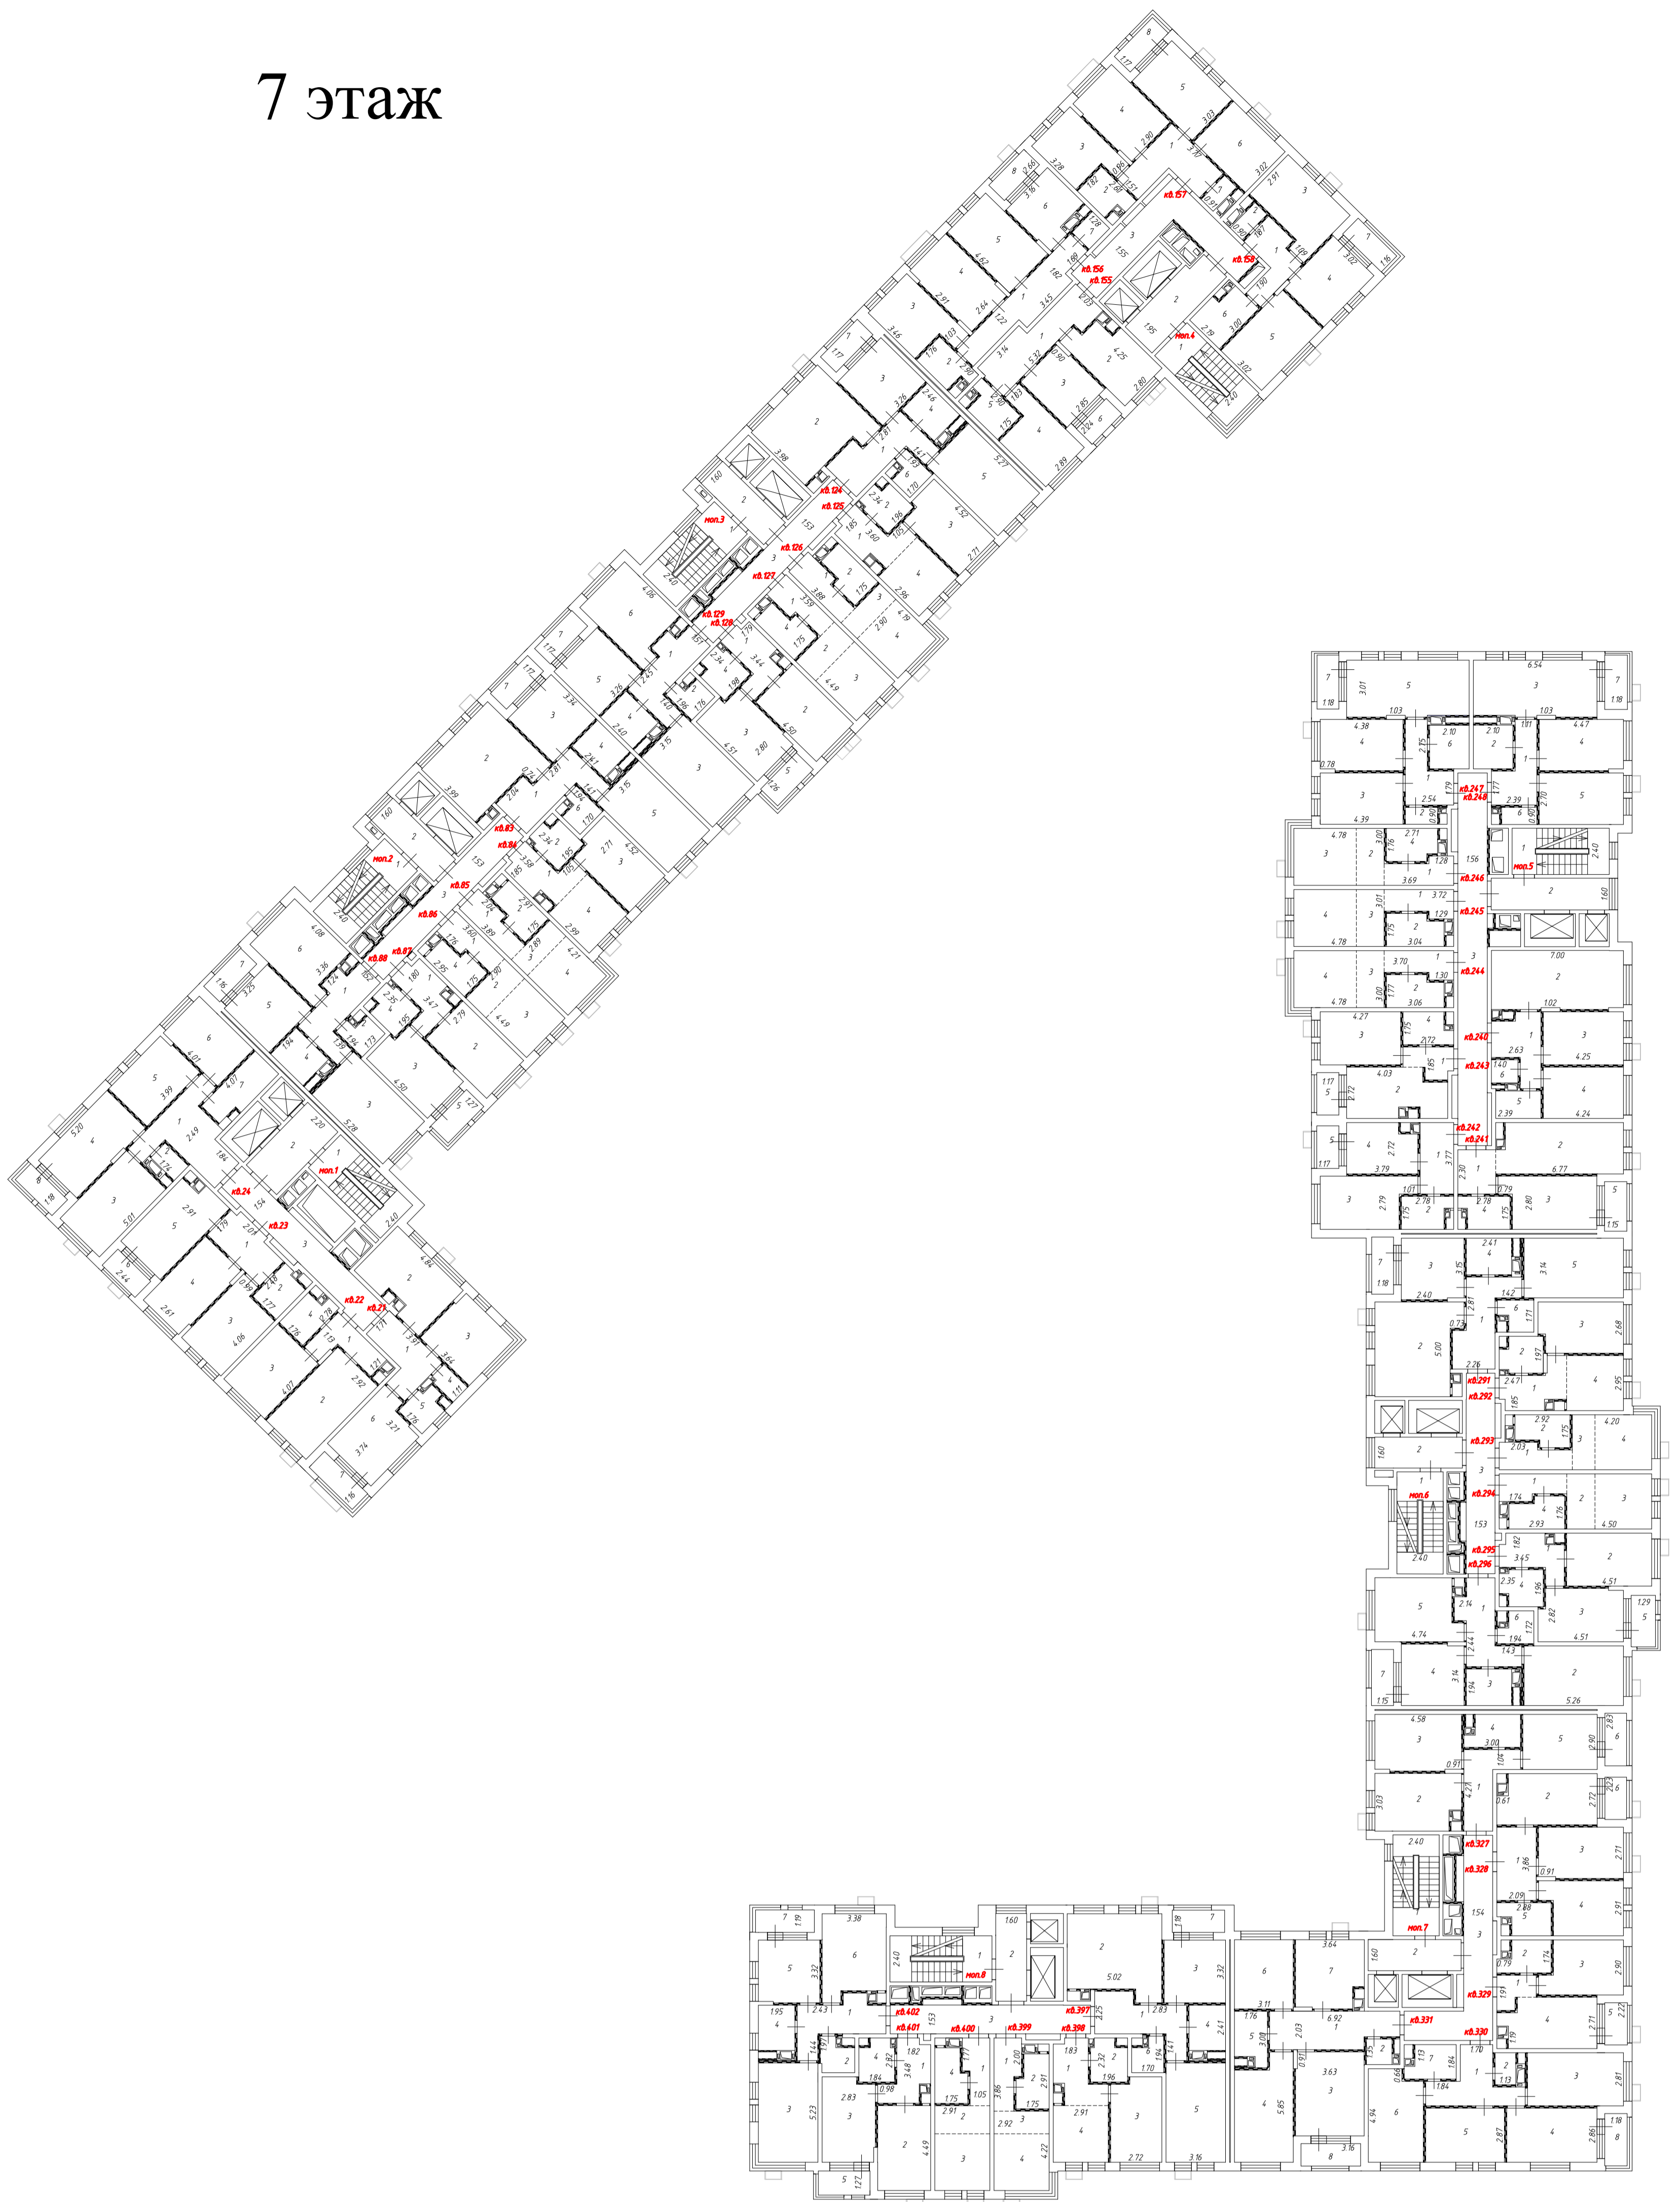


Условные обозначения:

1.25 - Линейный размер

3 - Номер комнаты


кв.1 - Номер помещения

— — — — — Перегородка

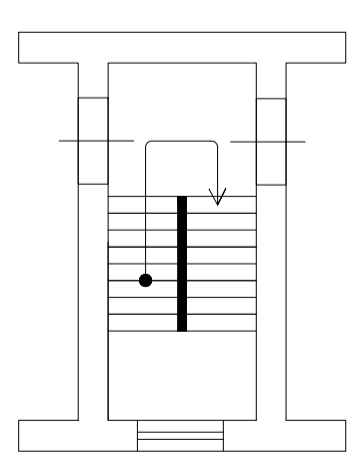


- Лестница


Масштаб 1:200

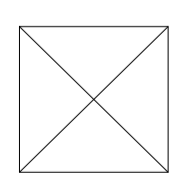


- Лифт

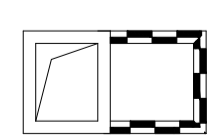

- Шахта с инженерными коммуникациями

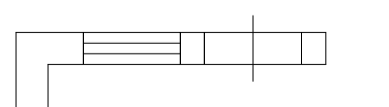

- Стена с окном и дверью

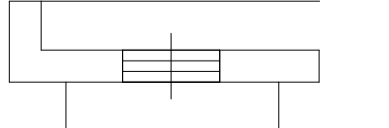

- Дверь остекленная (на балкон, лоджию)

- - - - - Условная граница функциональной зоны




- Корзины для кондиционеров



# План этажа

## 8 этаж

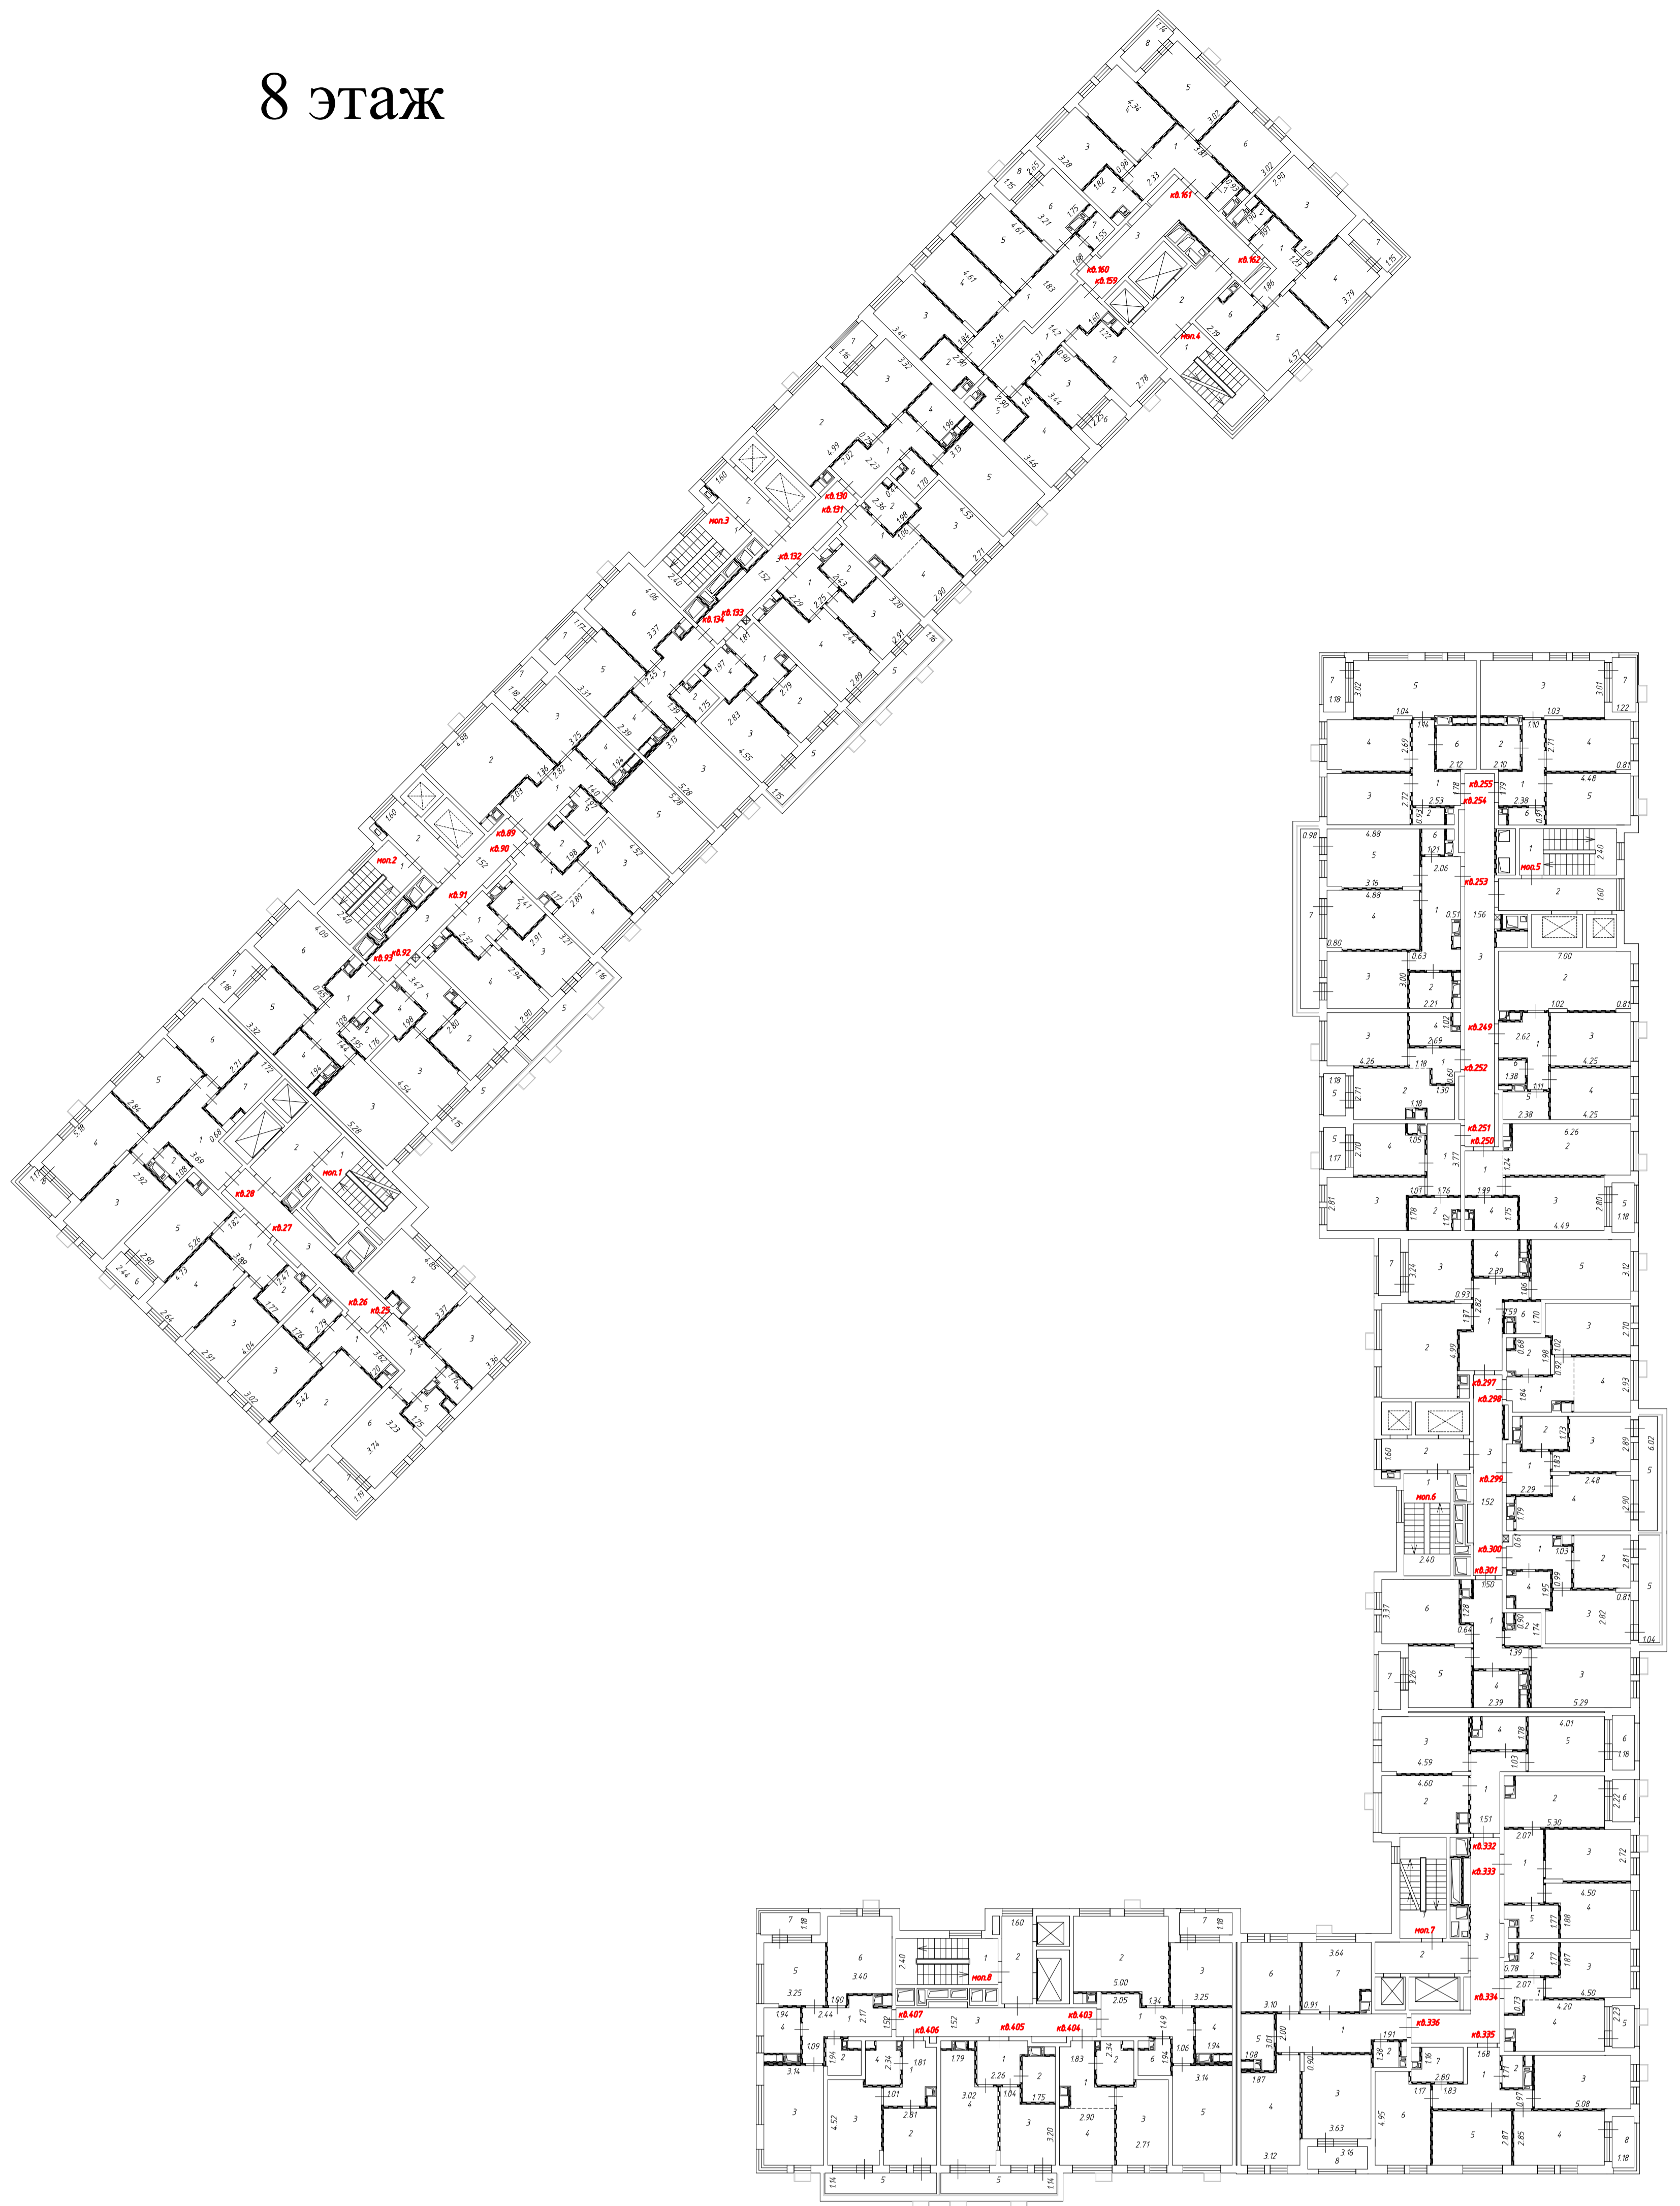


Условные обозначения:

1.25 - Линейный размер


3 - Номер комнаты

кв.1 - Номер помещения


— — — — — Перегородка

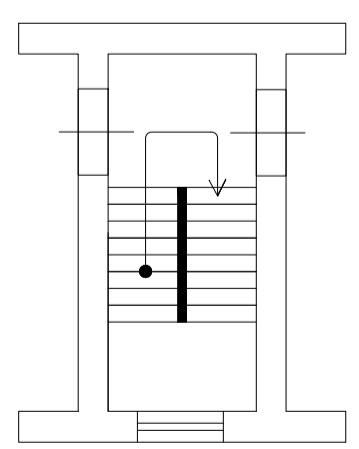


- Лестница

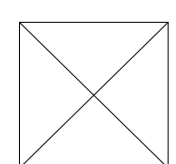


- Лифт

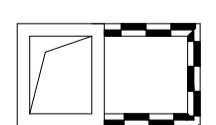

- Шахта с инженерными коммуникациями

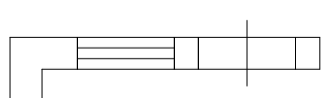

- Стена с окном и дверью

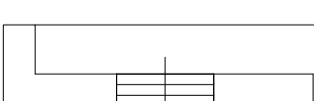

- Дверь остекленная (на балкон, лоджию)

- - - - - Условная граница функциональной зоны



- Ограждение






- Корзины для кондиционеров

Масштаб 1:200



# План этажа

## 9 этаж

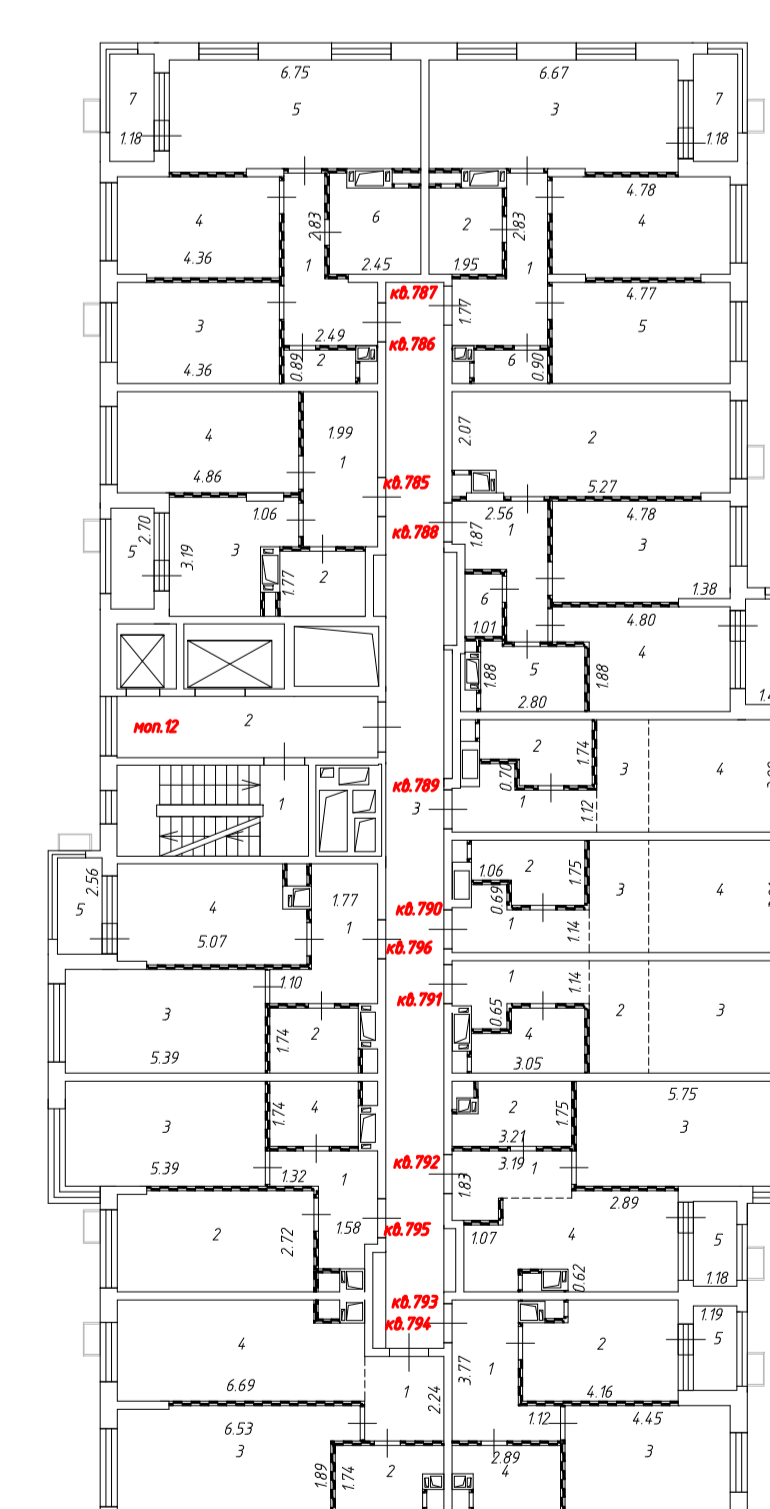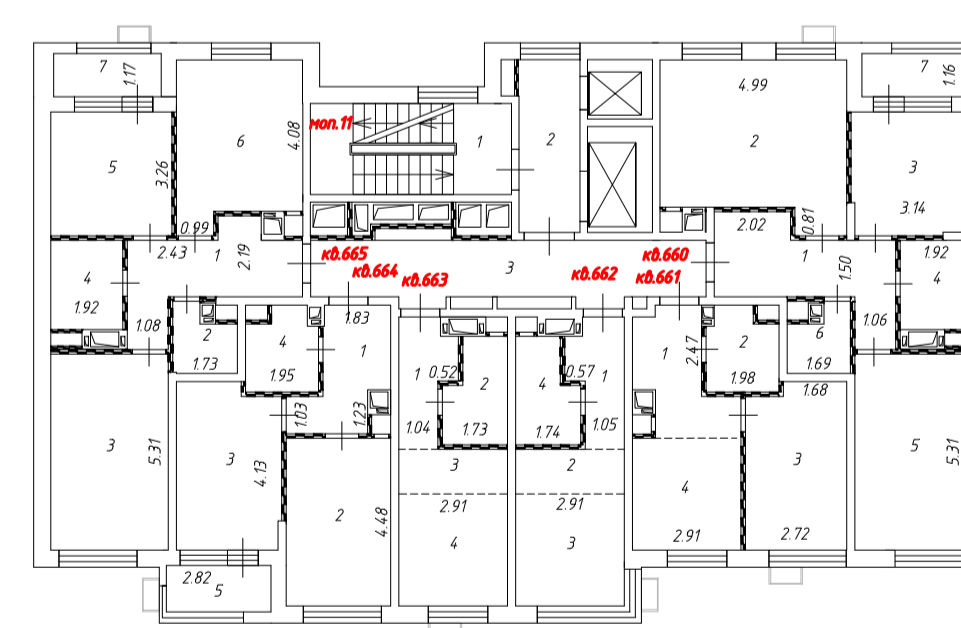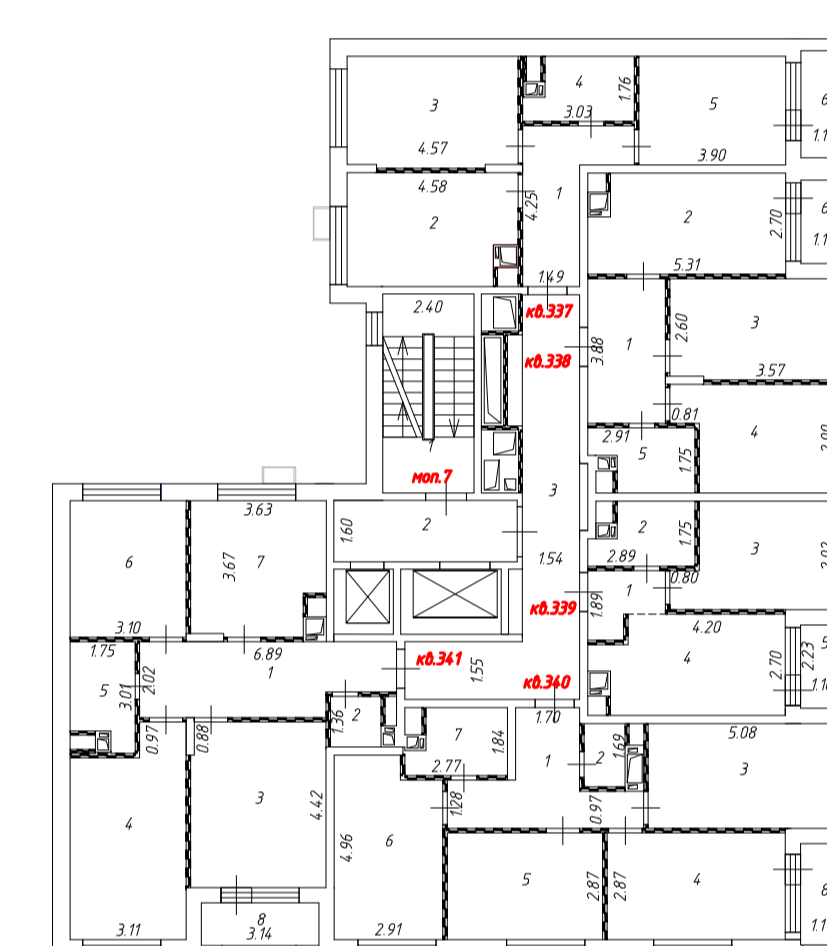


### Условные обозначения:

1.25 - Линейный размер


3 - Номер комнаты

кв.1 - Номер помещения


 - Перегородка

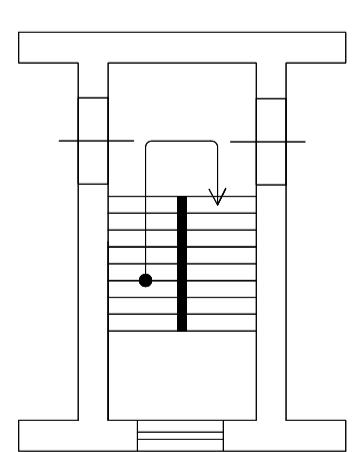


- Лестница

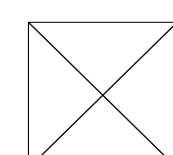


- Лифт

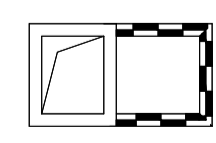

- Шахта с инженерными коммуникациями

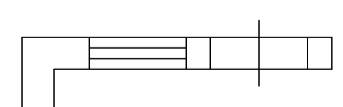

- Стена с окном и дв и дверью

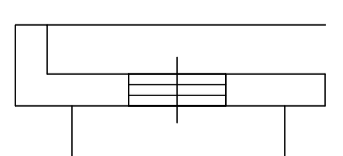

- Дверь остекленная (на балкон, лоджию)

- - - - - Условная граница функциональной зоны





- Корзины для кондиционеров

Масштаб 1:200



# План этажа

## 10 этаж

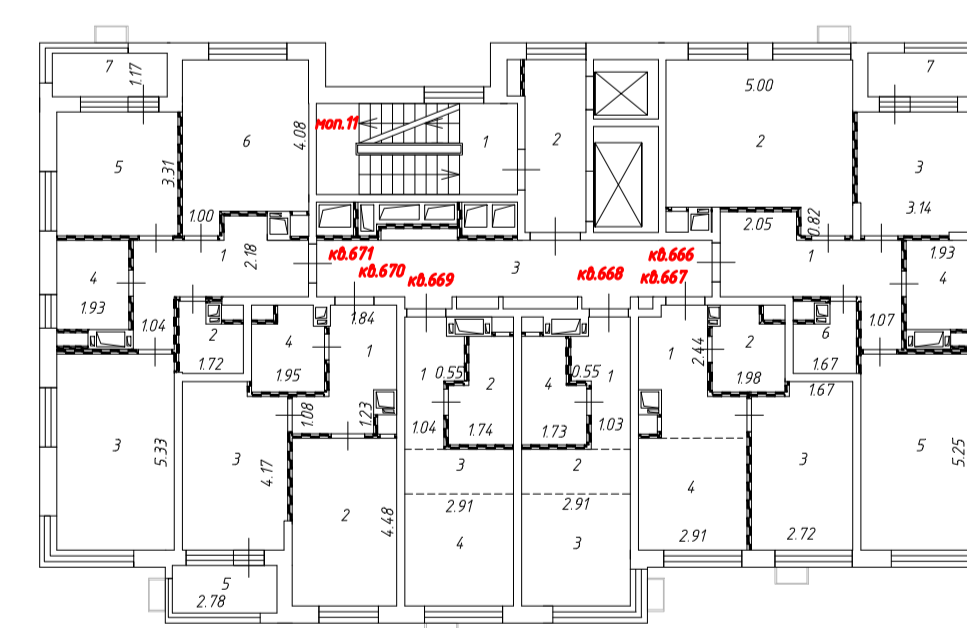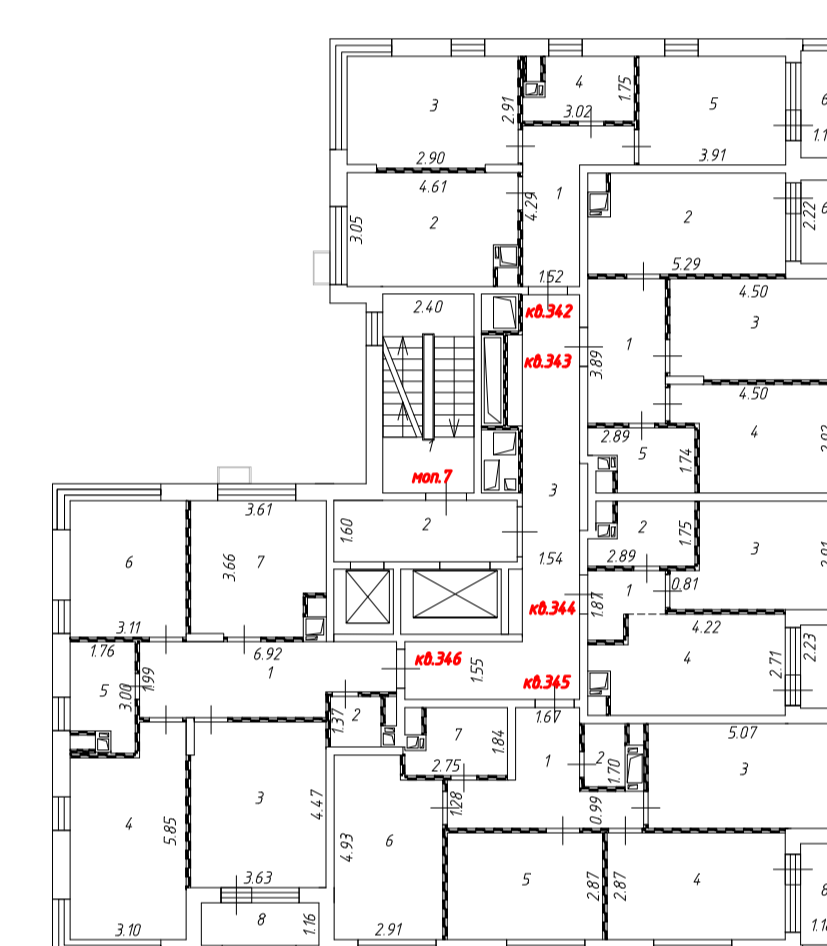


### Условные обозначения:

1.25 - Линейный размер

3 - Номер комнаты

кв.1 - Номер помещения

 - Перегородка

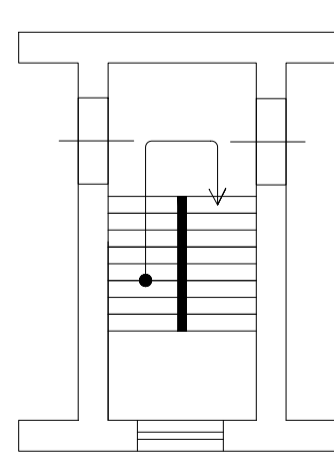 - Лестница

Масштаб 1:200

 - Лифт

 - Шахта с инженерными коммуникациями

 - Стена с окном и дверью

 - Дверь остекленная (на балкон, лоджию)

 - Условная граница функциональной зоны




 - Корзины для кондиционеров





# План этажа

## 11 этаж

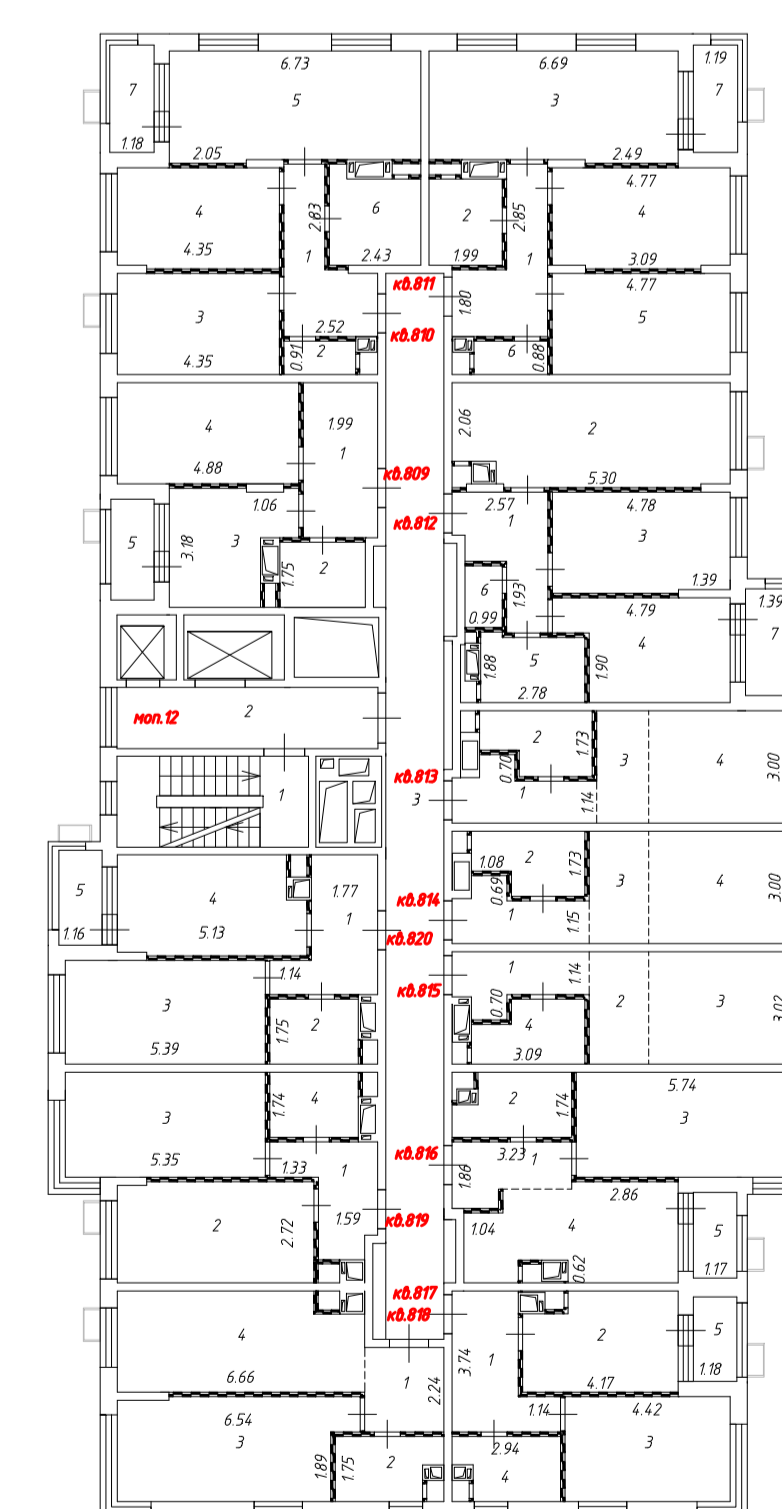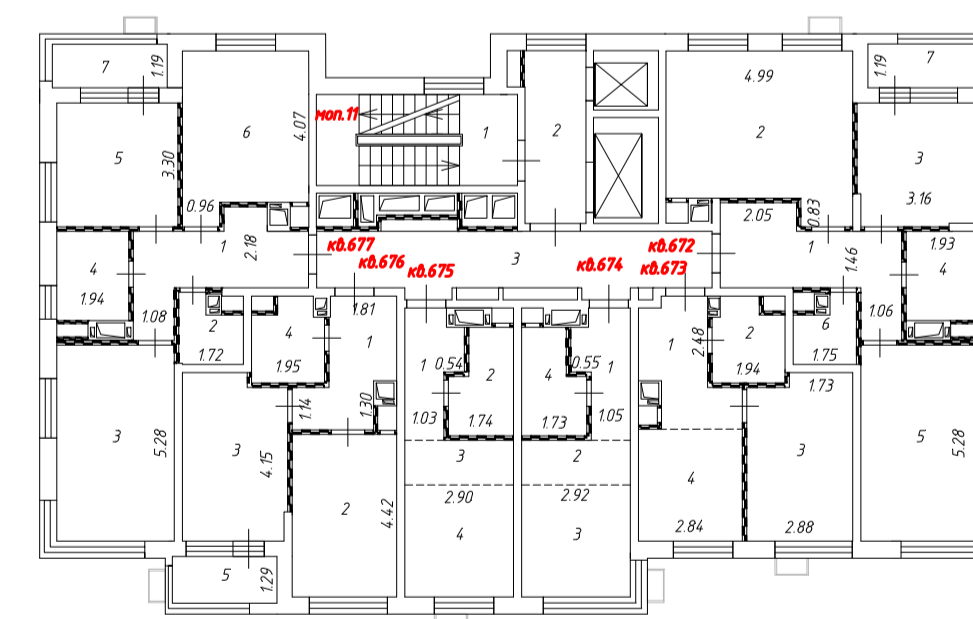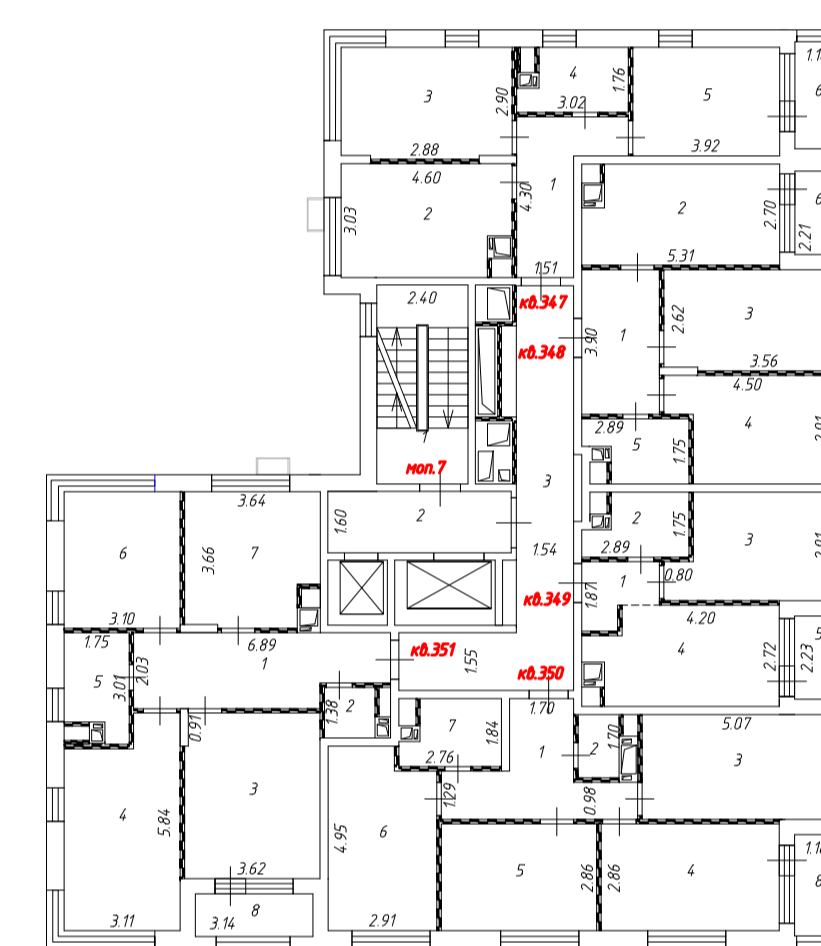


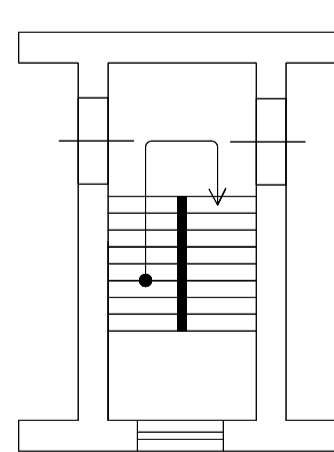
Условные обозначения:

1.25 - Линейный размер

3 - Номер комнаты

кв.1 - Номер помещения

 - Перегородка

 - Лестница

Масштаб 1:200


 - Лифт

 - Шахта с инженерными коммуникациями

 - Стена с окном и дверью

 - Дверь остекленная (на балкон, лоджию)




 - Условная граница функциональной зоны

 - Корзины для кондиционеров



# План этажа

## 12 этаж

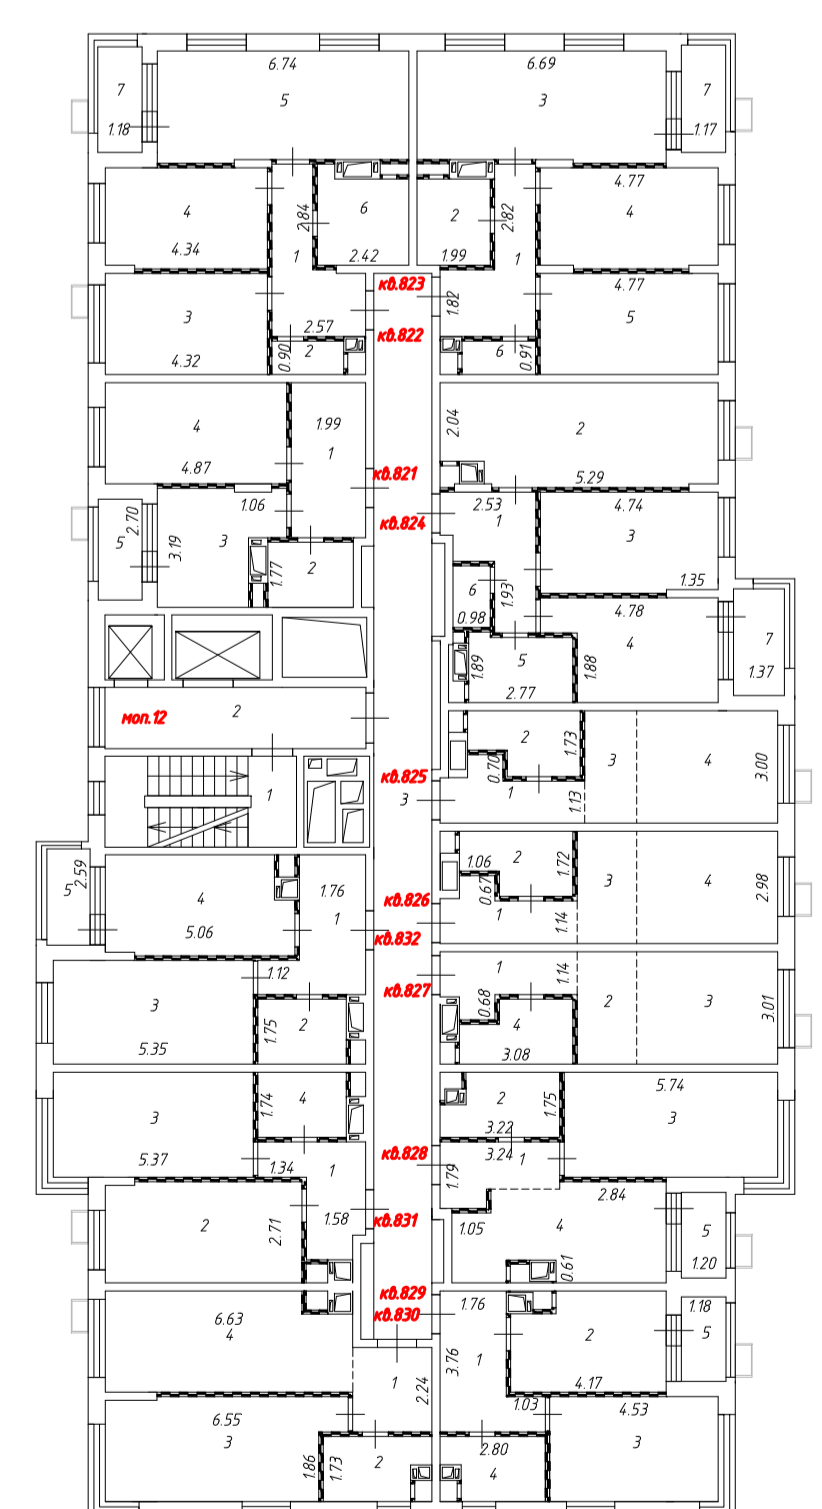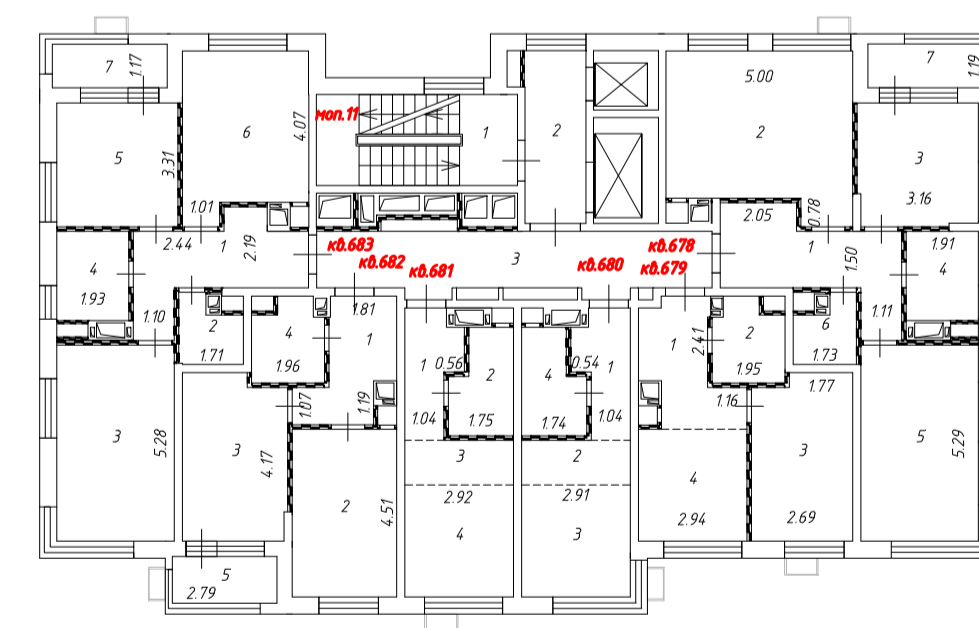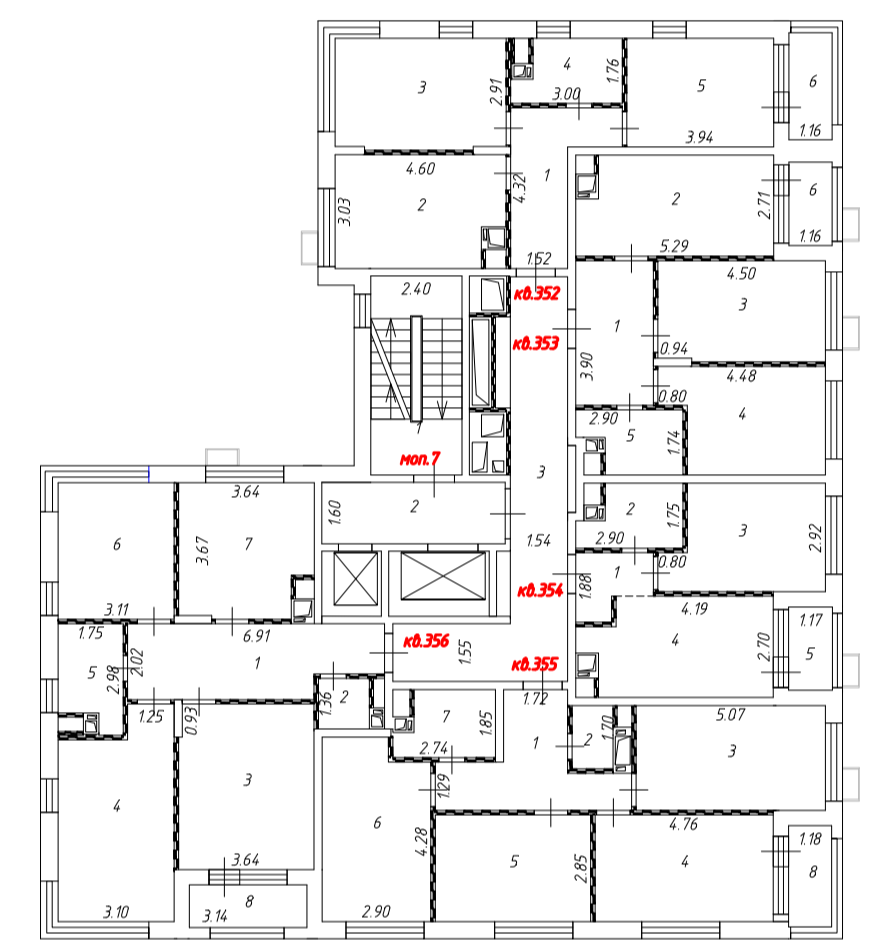


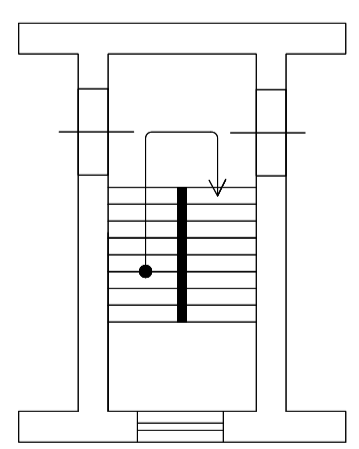
Условные обозначения:

1.25 - Линейный размер

3 - Номер комнаты


кв.1 - Номер помещения

 - Перегородка




- Лестница


Масштаб 1:200

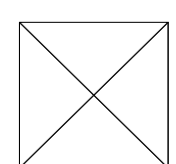


- Лифт

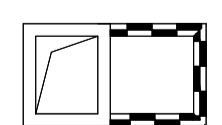

- Шахта с инженерными коммуникациями

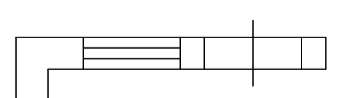


- Стена с окном и дверью

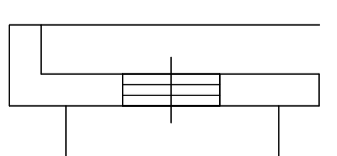

- Дверь остекленная (на балкон, лоджию)

- - - - - Условная граница функциональной зоны

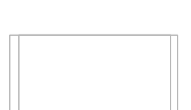





- Корзины для кондиционеров





# План этажа

## 13 этаж

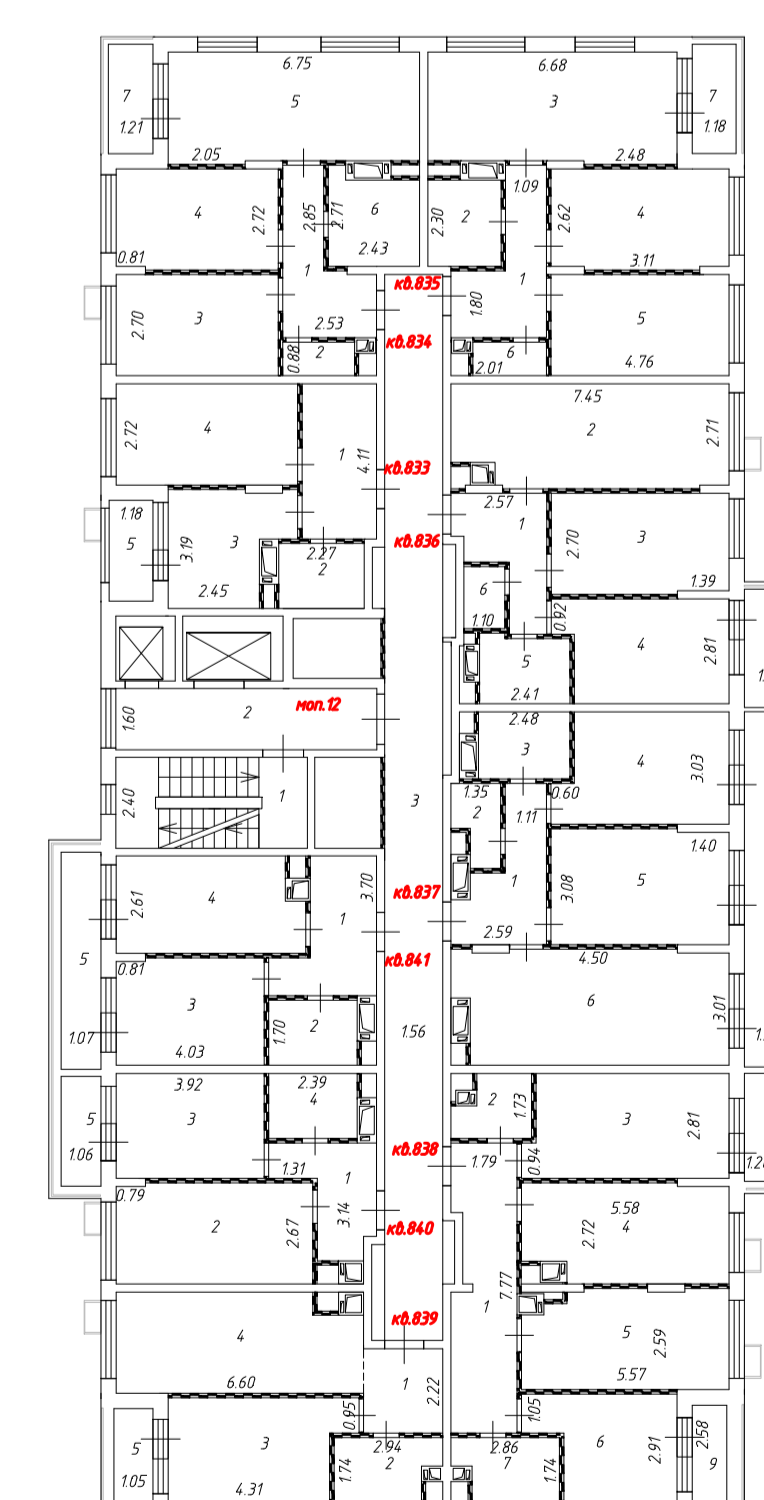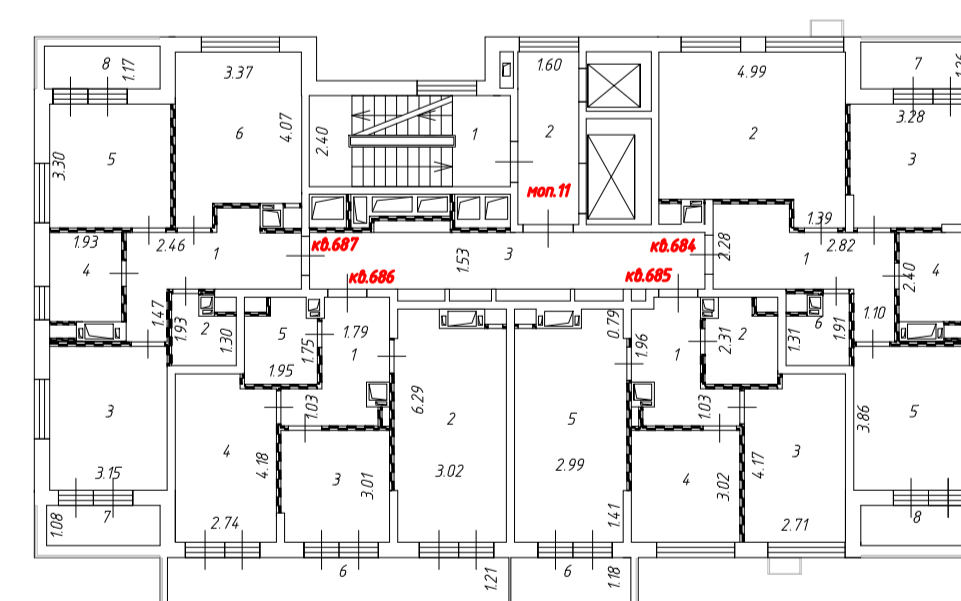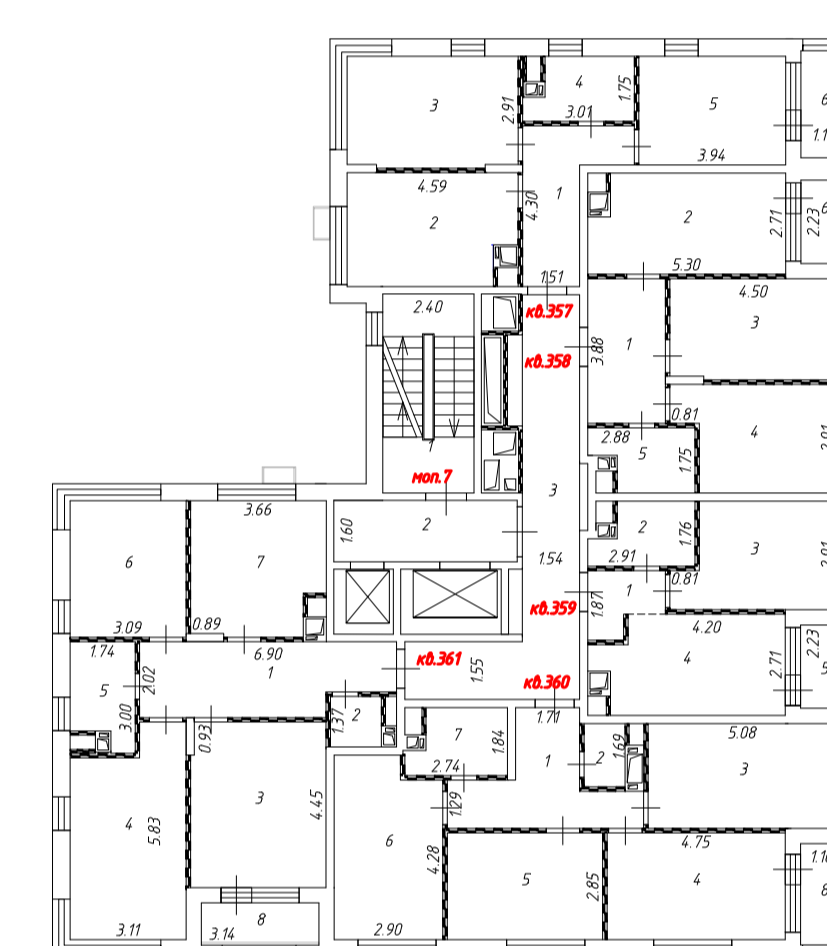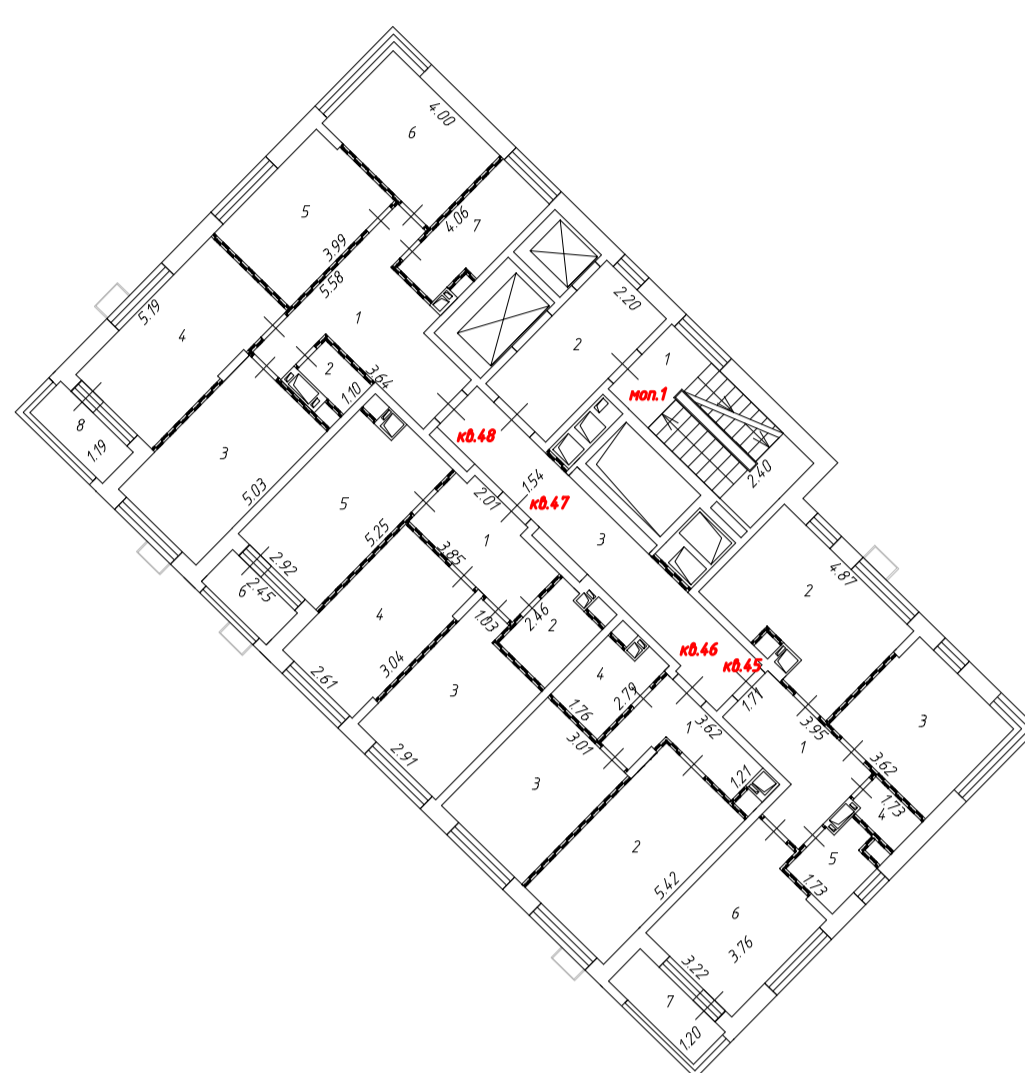


Условные обозначения:

1.25 - Линейный размер


3 - Номер комнаты

кв.1 - Номер помещения

 - Перегородка

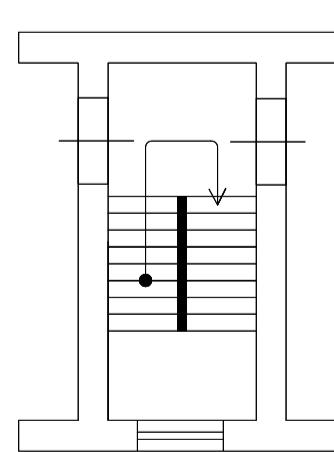 - Лестница

Масштаб 1:200

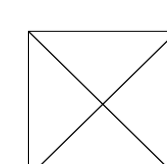 - Лифт

 - Шахта с инженерными коммуникациями


 - Стена с окном и дверью

 - Дверь остекленная (на балкон, лоджию)

 - Условная граница функциональной зоны




 - Ограждение

 - Корзины для кондиционеров

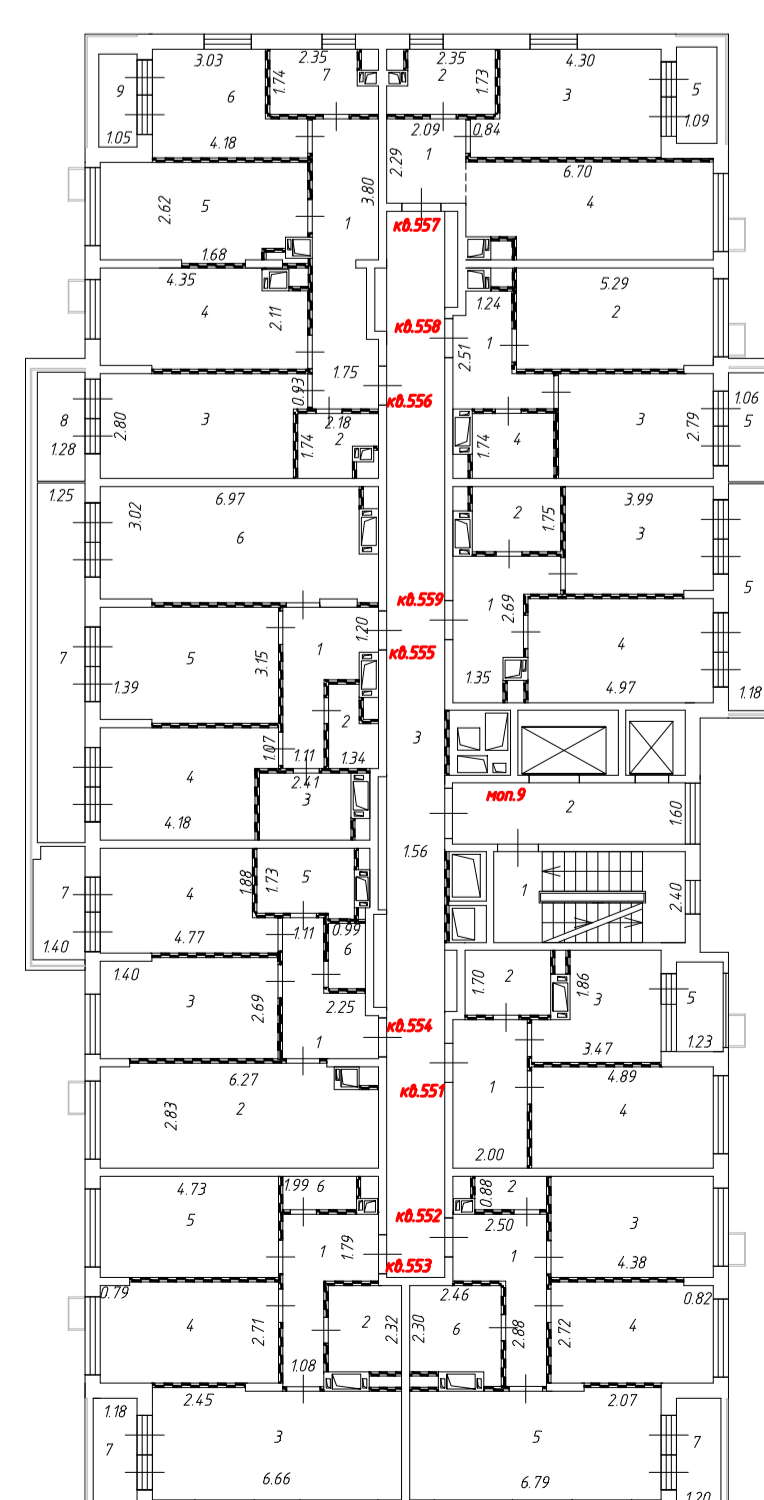

# План этажа

## 14 этаж

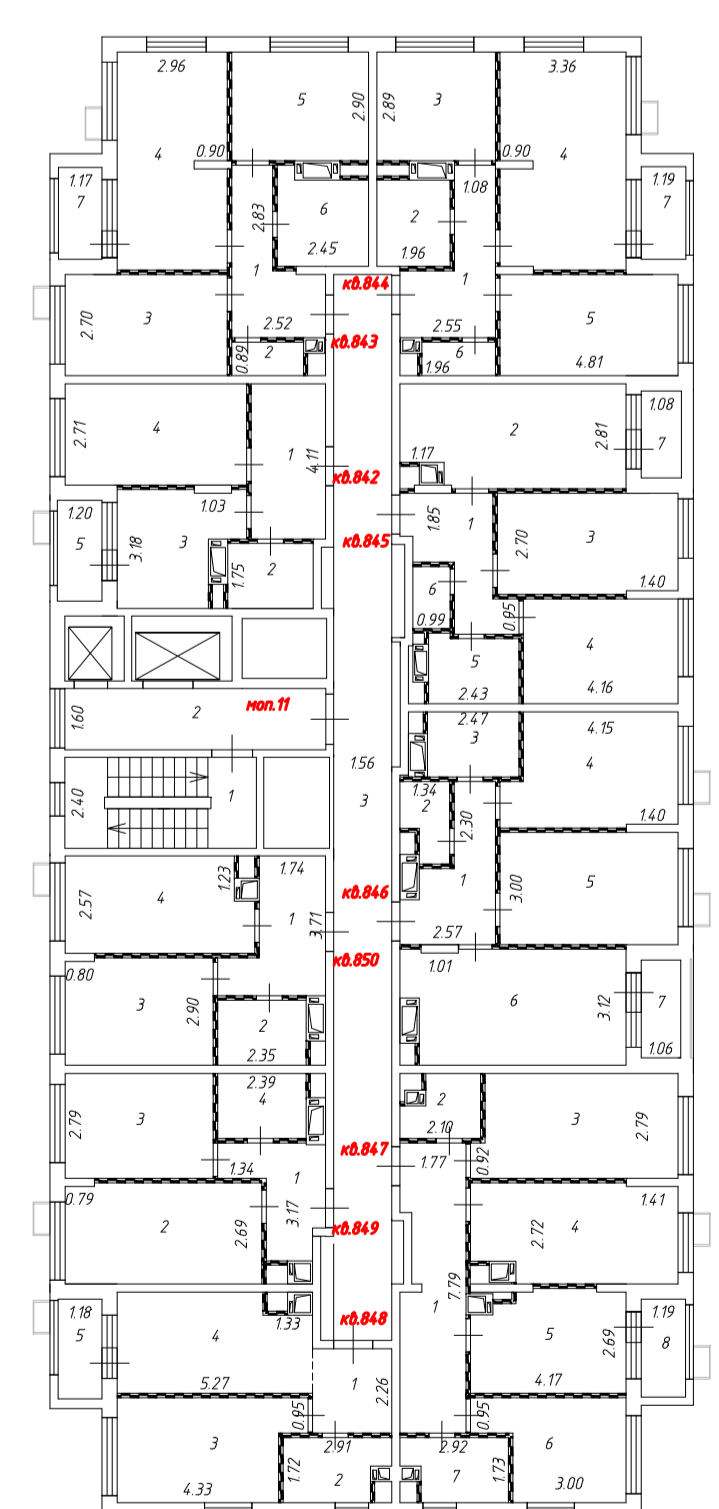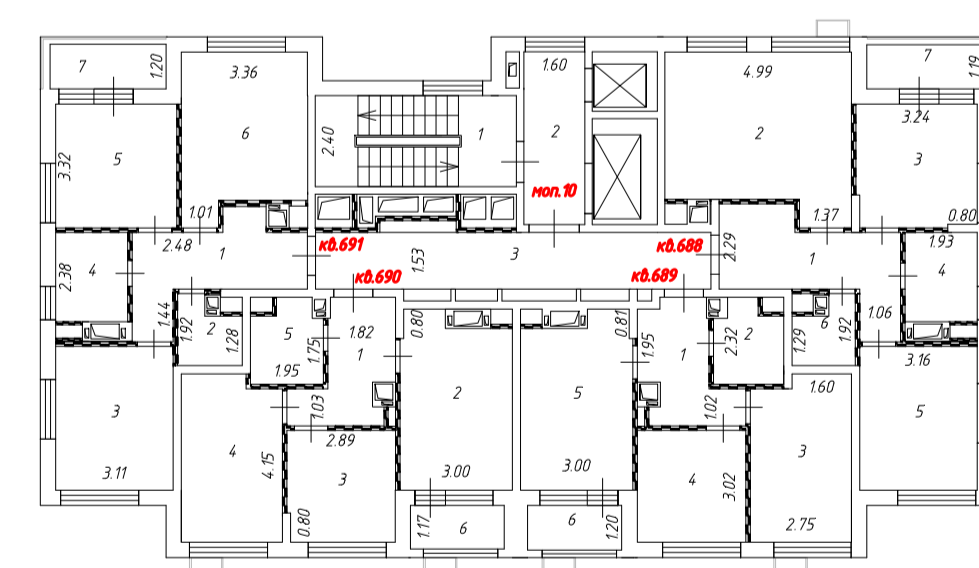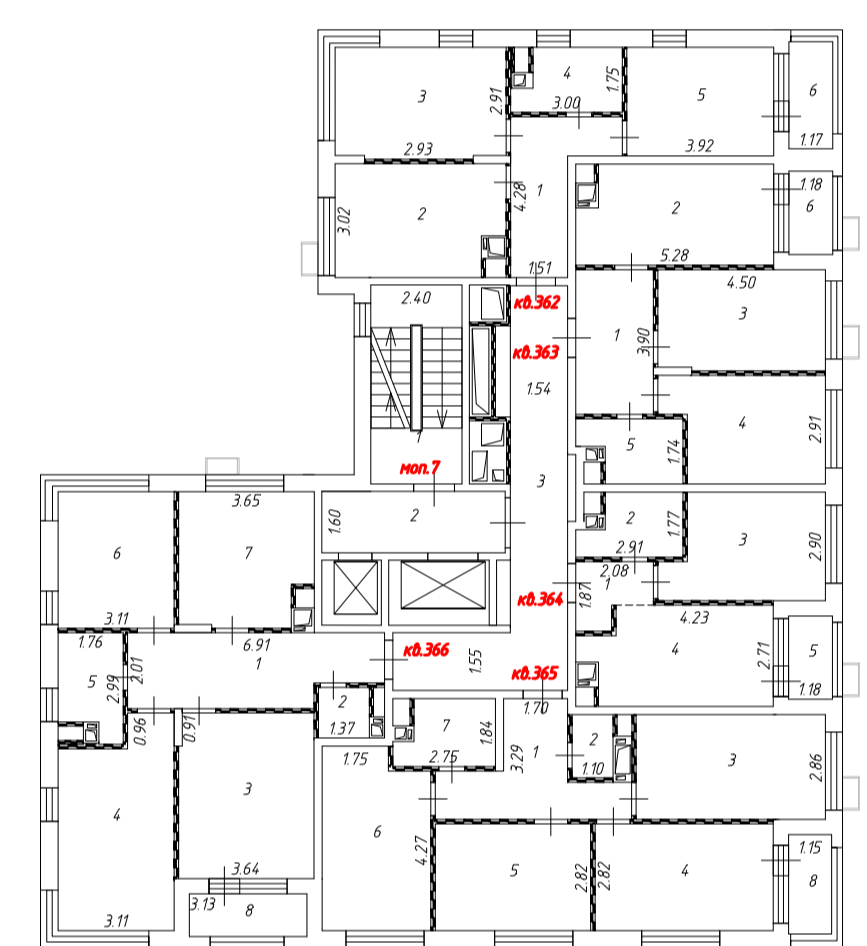


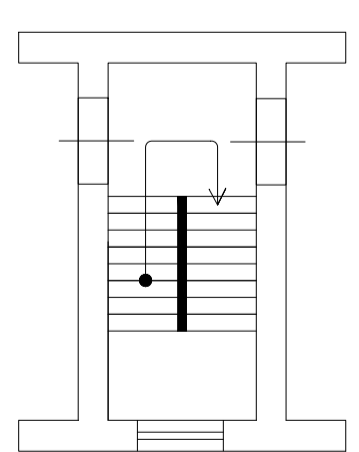
### Условные обозначения:

1.25 - Линейный размер

3 - Номер комнаты


кв.1 - Номер помещения

 - Перегородка




- Лестница


Масштаб 1:200

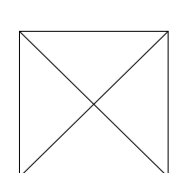


- Лифт

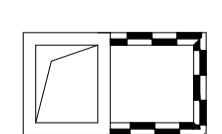

- Шахта с инженерными коммуникациями

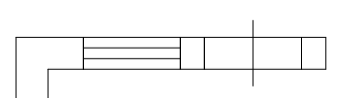

- Стена с окном и дверью

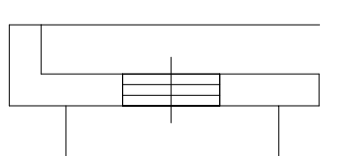

- Дверь остекленная (на балкон, лоджию)

- - - - - Условная граница функциональной зоны



- Ограждение



- Корзины для кондиционеров



Литера	№ Этажа	№ Помещения	№ Части помещения	Назначение части помещения	Площадь с учетом неотапливаемых частей помещений с коэф.=1	Общая площадь жилого помещения	В том числе площадь				Площадь с учетом неотапливаемых частей помещений с пониж. коэф.
							Жилая	Подсобная	Лоджий, балконов, терасс, веранд с коэф.=1	Лоджий, балконов, терасс, веранд с пониж. коэф.	
1	2	3	4	5	6,0	7	8	9	10	11	12
	Подземный этаж		м/м.1	Машино-место	13,3						
	Подземный этаж		м/м.2а	Машино-место	13,3						
	Подземный этаж		м/м.2б	Машино-место	13,3						
	Подземный этаж		м/м.3а	Машино-место	13,3						
	Подземный этаж		м/м.3б	Машино-место	13,3						
	Подземный этаж		м/м.4а	Машино-место	13,4						
	Подземный этаж		м/м.4б	Машино-место	13,3						
	Подземный этаж		м/м.5а	Машино-место	13,4						
	Подземный этаж		м/м.5б	Машино-место	13,4						
	Подземный этаж		м/м.6а	Машино-место	13,3						
	Подземный этаж		м/м.6б	Машино-место	13,3						
	Подземный этаж		м/м.7а	Машино-место	13,3						
	Подземный этаж		м/м.7б	Машино-место	13,3						
	Подземный этаж		м/м.8а	Машино-место	13,3						
	Подземный этаж		м/м.8б	Машино-место	13,3						
	Подземный этаж		м/м.9а	Машино-место	13,3						
	Подземный этаж		м/м.9б	Машино-место	13,3						
	Подземный этаж		м/м.10а	Машино-место	13,3						
	Подземный этаж		м/м.10б	Машино-место	13,3						
	Подземный этаж		м/м.11	Машино-место	13,3						
	Подземный этаж		м/м.12	Машино-место	13,4						
	Подземный этаж		м/м.13	Машино-место	13,4						
	Подземный этаж		м/м.14	Машино-место	13,4						
	Подземный этаж		м/м.15	Машино-место	13,3						
	Подземный этаж		м/м.16а	Машино-место	13,3						
	Подземный этаж		м/м.16б	Машино-место	13,4						



Литера	№ Этажа	№ Помещения	№ Части помещения	Назначение части помещения	Площадь с учетом неотапливаемых частей помещений с коэф.=1	Общая площадь жилого помещения	В том числе площадь				Площадь с учетом неотапливаемых частей помещений с пониж. коэф.
							Жилая	Подсобная	Лоджий, балконов, терасс, веранд с коэф.=1	Лоджий, балконов, терасс, веранд с пониж. коэф.	
1	2	3	4	5	6,0	7	8	9	10	11	12
	Подземный этаж		м/м.17а	Машино-место	13,3						
	Подземный этаж		м/м.17б	Машино-место	13,4						
	Подземный этаж		м/м.18а	Машино-место	13,3						
	Подземный этаж		м/м.18б	Машино-место	13,3						
	Подземный этаж		м/м.19	Машино-место	13,4						
	Подземный этаж		м/м.20	Машино-место	16,9						
	Подземный этаж		м/м.21	Машино-место	13,3						
	Подземный этаж		м/м.22	Машино-место	13,3						
	Подземный этаж		м/м.23	Машино-место	13,3						
	Подземный этаж		м/м.24	Машино-место	13,3						
	Подземный этаж		м/м.25	Машино-место	13,3						
	Подземный этаж		м/м.26	Машино-место	13,3						
	Подземный этаж		м/м.27	Машино-место	13,3						
	Подземный этаж		м/м.28	Машино-место	13,3						
	Подземный этаж		м/м.29	Машино-место	13,3						
	Подземный этаж		м/м.30	Машино-место	13,3						
	Подземный этаж		м/м.31	Машино-место	13,3						
	Подземный этаж		м/м.32	Машино-место	13,3						
	Подземный этаж		м/м.33	Машино-место	13,3						
	Подземный этаж		м/м.34	Машино-место	13,3						
	Подземный этаж		м/м.35	Машино-место	13,3						
	Подземный этаж		м/м.36	Машино-место	13,6						
	Подземный этаж		м/м.37	Машино-место	13,5						
	Подземный этаж		м/м.38	Машино-место	13,5						
	Подземный этаж		м/м.39	Машино-место	13,3						
	Подземный этаж		м/м.40	Машино-место	13,4						

Литера	№ Этажа	№ Помещения	№ Части помещения	Назначение части помещения	Площадь с учетом неотапливаемых частей помещений с коэф.=1	Общая площадь жилого помещения	В том числе площадь				Площадь с учетом неотапливаемых частей помещений с пониж. коэф.
							Жилая	Подсобная	Лоджий, балконов, терасс, веранд с коэф.=1	Лоджий, балконов, терасс, веранд с пониж. коэф.	
1	2	3	4	5	6,0	7	8	9	10	11	12
	Подземный этаж		м/м.41	Машино-место	13,3						
	Подземный этаж		м/м.42	Машино-место	13,3						
	Подземный этаж		м/м.43	Машино-место	13,3						
	Подземный этаж		м/м.44	Машино-место	13,3						
	Подземный этаж		м/м.45	Машино-место	13,3						
	Подземный этаж		м/м.46	Машино-место	13,3						
	Подземный этаж		м/м.47	Машино-место	13,3						
	Подземный этаж		м/м.48	Машино-место	13,4						
	Подземный этаж		м/м.49	Машино-место	13,3						
	Подземный этаж		м/м.50	Машино-место	13,3						
	Подземный этаж		м/м.51	Машино-место	13,4						
	Подземный этаж		м/м.52	Машино-место	13,3						
	Подземный этаж		м/м.53	Машино-место	13,3						
	Подземный этаж		м/м.54	Машино-место	13,3						
	Подземный этаж		м/м.55	Машино-место	13,3						
	Подземный этаж		м/м.56	Машино-место	13,3						
	Подземный этаж		м/м.57	Машино-место	13,3						
	Подземный этаж		м/м.58	Машино-место	13,3						
	Подземный этаж		м/м.59	Машино-место	13,3						
	Подземный этаж		м/м.60	Машино-место	13,3						
	Подземный этаж		м/м.61	Машино-место	16,9						
	Подземный этаж		м/м.62	Машино-место	16,8						
	Подземный этаж		м/м.63	Машино-место	13,3						
	Подземный этаж		м/м.64	Машино-место	13,3						
	Подземный этаж		м/м.65	Машино-место	16,9						
	Подземный этаж		м/м.66	Машино-место	13,4						

Литера	№ Этажа	№ Помещения	№ Части помещения	Назначение части помещения	Площадь с учетом неотапливаемых частей помещений с коэф.=1	Общая площадь жилого помещения	В том числе площадь				Площадь с учетом неотапливаемых частей помещений с пониж. коэф.
							Жилая	Подсобная	Лоджий, балконов, терасс, веранд с коэф.=1	Лоджий, балконов, терасс, веранд с пониж. коэф.	
1	2	3	4	5	6,0	7	8	9	10	11	12
	Подземный этаж		м/м.67	Машино-место	13,4						
	Подземный этаж		м/м.68	Машино-место	13,5						
	Подземный этаж		м/м.69	Машино-место	13,4						
	Подземный этаж		м/м.70а	Машино-место	13,3						
	Подземный этаж		м/м.70б	Машино-место	13,4						
	Подземный этаж		м/м.71а	Машино-место	13,3						
	Подземный этаж		м/м.71б	Машино-место	13,3						
	Подземный этаж		м/м.72а	Машино-место	16,9						
	Подземный этаж		м/м.72б	Машино-место	13,3						
	Подземный этаж		м/м.73а	Машино-место	16,9						
	Подземный этаж		м/м.73б	Машино-место	13,3						
	Подземный этаж		м/м.74	Машино-место	13,3						
	Подземный этаж		м/м.75	Машино-место	13,3						
	Подземный этаж		м/м.76	Машино-место	13,3						
	Подземный этаж		м/м.77	Машино-место	13,3						
	Подземный этаж		м/м.78	Машино-место	13,3						
	Подземный этаж		м/м.79	Машино-место	13,3						
	Подземный этаж		м/м.80	Машино-место	13,3						
	Подземный этаж		м/м.81	Машино-место	13,3						
	Подземный этаж		м/м.82	Машино-место	13,3						
	Подземный этаж		м/м.83	Машино-место	13,3						
	Подземный этаж		м/м.84	Машино-место	13,3						
	Подземный этаж		м/м.85	Машино-место	13,3						
	Подземный этаж		м/м.86	Машино-место	13,4						
	Подземный этаж		м/м.87	Машино-место	13,3						
	Подземный этаж		м/м.88	Машино-место	13,3						

Литера	№ Этажа	№ Помещения	№ Части помещения	Назначение части помещения	Площадь с учетом неотапливаемых частей помещений с коэф.=1	Общая площадь жилого помещения	В том числе площадь				Площадь с учетом неотапливаемых частей помещений с пониж. коэф.
							Жилая	Подсобная	Лоджий, балконов, терасс, веранд с коэф.=1	Лоджий, балконов, терасс, веранд с пониж. коэф.	
1	2	3	4	5	6,0	7	8	9	10	11	12
	Подземный этаж		м/м.89	Машино-место	13,3						
	Подземный этаж		м/м.90	Машино-место	13,3						
	Подземный этаж		м/м.91	Машино-место	13,3						
	Подземный этаж		м/м.92	Машино-место	13,3						
	Подземный этаж		м/м.93	Машино-место	13,3						
	Подземный этаж		м/м.94	Машино-место	13,3						
	Подземный этаж		м/м.95	Машино-место	13,3						
	Подземный этаж		м/м.96	Машино-место	13,3						
	Подземный этаж		м/м.97а	Машино-место	13,3						
	Подземный этаж		м/м.97б	Машино-место	13,3						
	Подземный этаж		м/м.98	Машино-место	13,3						
	Подземный этаж		м/м.99	Машино-место	13,3						
	Подземный этаж		м/м.100	Машино-место	13,4						
	Подземный этаж		м/м.101	Машино-место	13,4						
	Подземный этаж		м/м.102а	Машино-место	13,3						
	Подземный этаж		м/м.102б	Машино-место	13,3						
	Подземный этаж		м/м.103а	Машино-место	13,3						
	Подземный этаж		м/м.103б	Машино-место	13,3						
	Подземный этаж		м/м.104а	Машино-место	13,3						
	Подземный этаж		м/м.104б	Машино-место	13,3						
	Подземный этаж		м/м.105а	Машино-место	13,3						
	Подземный этаж		м/м.105б	Машино-место	13,3						
	Подземный этаж		м/м.106а	Машино-место	13,3						
	Подземный этаж		м/м.106б	Машино-место	13,3						
	Подземный этаж		м/м.107а	Машино-место	13,3						
	Подземный этаж		м/м.107б	Машино-место	13,3						

Литера	№ Этажа	№ Помещения	№ Части помещения	Назначение части помещения	Площадь с учетом неотопливаемых частей помещений с коэф.=1	Общая площадь жилого помещения	В том числе площадь				Площадь с учетом неотопливаемых частей помещений с пониж. коэф.
							Жилая	Подсобная	Лоджий, балконов, терасс, веранд с коэф.=1	Лоджий, балконов, терасс, веранд с пониж. коэф.	
1	2	3	4	5	6,0	7	8	9	10	11	12
	Подземный этаж		м/м.108а	Машино-место	13,4						
	Подземный этаж		м/м.108б	Машино-место	13,4						
	Подземный этаж		м/м.109а	Машино-место	13,4						
	Подземный этаж		м/м.109б	Машино-место	13,3						
	Подземный этаж		м/м.110а	Машино-место	13,3						
	Подземный этаж		м/м.110б	Машино-место	13,3						
	Подземный этаж		м/м.111а	Машино-место	13,4						
	Подземный этаж		м/м.111б	Машино-место	13,3						
	Подземный этаж		м/м.112а	Машино-место	13,4						
	Подземный этаж		м/м.112б	Машино-место	13,3						
	Подземный этаж		м/м.113а	Машино-место	13,4						
	Подземный этаж		м/м.113б	Машино-место	13,3						
	Подземный этаж		м/м.114	Машино-место	13,3						
	Подземный этаж		м/м.115	Машино-место	13,3						
	Подземный этаж		м/м.116	Машино-место	13,3						
	Подземный этаж		м/м.117	Машино-место	13,3						
	Подземный этаж		м/м.118	Машино-место	13,3						
	Подземный этаж		м/м.119	Машино-место	13,4						
	Подземный этаж		м/м.120	Машино-место	13,3						
	Подземный этаж		м/м.121	Машино-место	13,4						
	Подземный этаж		м/м.122	Машино-место	13,3						
	Подземный этаж		м/м.123	Машино-место	13,3						
	Подземный этаж		м/м.124	Машино-место	13,3						
	Подземный этаж		м/м.125	Машино-место	13,3						
	Подземный этаж		м/м.126	Машино-место	13,4						
	Подземный этаж		м/м.127	Машино-место	13,3						

Литера	№ Этажа	№ Помещения	№ Части помещения	Назначение части помещения	Площадь с учетом неотапливаемых частей помещений с коэф.=1	Общая площадь жилого помещения	В том числе площадь				Площадь с учетом неотапливаемых частей помещений с пониж. коэф.
							Жилая	Подсобная	Лоджий, балконов, терасс, веранд с коэф.=1	Лоджий, балконов, терасс, веранд с пониж. коэф.	
1	2	3	4	5	6,0	7	8	9	10	11	12
	Подземный этаж		м/м.128	Машино-место	13,3						
	Подземный этаж		м/м.129	Машино-место	13,3						
	Подземный этаж		м/м.130	Машино-место	13,3						
	Подземный этаж		м/м.131	Машино-место	13,3						
	Подземный этаж		м/м.132	Машино-место	13,3						
	Подземный этаж		м/м.133	Машино-место	13,3						
	Подземный этаж		м/м.134а	Машино-место	13,3						
	Подземный этаж		м/м.134б	Машино-место	13,3						
	Подземный этаж		м/м.135а	Машино-место	13,3						
	Подземный этаж		м/м.135б	Машино-место	13,3						
	Подземный этаж		м/м.136а	Машино-место	13,3						
	Подземный этаж		м/м.136б	Машино-место	13,3						
	Подземный этаж		м/м.137а	Машино-место	13,3						
	Подземный этаж		м/м.137б	Машино-место	13,4						
	Подземный этаж		м/м.138а	Машино-место	13,4						
	Подземный этаж		м/м.138б	Машино-место	13,4						
	Подземный этаж		м/м.139а	Машино-место	13,3						
	Подземный этаж		м/м.139б	Машино-место	13,3						
	Подземный этаж		м/м.140а	Машино-место	13,3						
	Подземный этаж		м/м.140б	Машино-место	13,3						
	Подземный этаж		м/м.141а	Машино-место	13,3						
	Подземный этаж		м/м.141б	Машино-место	13,4						
	Подземный этаж		м/м.142а	Машино-место	13,3						
	Подземный этаж		м/м.142б	Машино-место	13,3						
	Подземный этаж		м/м.143а	Машино-место	13,3						
	Подземный этаж		м/м.143б	Машино-место	13,3						

Литера	№ Этажа	№ Помещения	№ Части помещения	Назначение части помещения	Площадь с учетом неотапливаемых частей помещений с коэф.=1	Общая площадь жилого помещения	В том числе площадь				Площадь с учетом неотапливаемых частей помещений с пониж. коэф.
							Жилая	Подсобная	Лоджий, балконов, терасс, веранд с коэф.=1	Лоджий, балконов, терасс, веранд с пониж. коэф.	
1	2	3	4	5	6,0	7	8	9	10	11	12
	Подземный этаж		м/м.144а	Машино-место	13,3						
	Подземный этаж		м/м.144б	Машино-место	13,3						
	Подземный этаж		м/м.145а	Машино-место	13,3						
	Подземный этаж		м/м.145б	Машино-место	13,3						
	Подземный этаж		м/м.146а	Машино-место	16,8						
	Подземный этаж		м/м.146б	Машино-место	13,4						
	Подземный этаж		м/м.147а	Машино-место	13,3						
	Подземный этаж		м/м.147б	Машино-место	13,3						
	Подземный этаж		м/м.148а	Машино-место	13,3						
	Подземный этаж		м/м.148б	Машино-место	13,3						
	Подземный этаж		м/м.149	Машино-место	13,3						
	Подземный этаж		м/м.150	Машино-место	13,3						
	Подземный этаж		м/м.151	Машино-место	13,3						
	Подземный этаж		м/м.152	Машино-место	13,3						
	Подземный этаж		м/м.153	Машино-место	13,3						
	Подземный этаж		м/м.154	Машино-место	13,3						
	Подземный этаж		м/м.155	Машино-место	13,3						
	Подземный этаж		м/м.156	Машино-место	13,3						
	Подземный этаж		м/м.157	Машино-место	13,3						
	Подземный этаж		м/м.158	Машино-место	13,3						
	Подземный этаж		м/м.159	Машино-место	13,4						
	Подземный этаж		м/м.160	Машино-место	13,4						
	Подземный этаж		м/м.161	Машино-место	13,4						
	Подземный этаж		м/м.162	Машино-место	13,3						
	Подземный этаж		м/м.163	Машино-место	13,3						
	Подземный этаж		м/м.164	Машино-место	13,3						

Литера	№ Этажа	№ Помещения	№ Части помещения	Назначение части помещения	Площадь с учетом неотапливаемых частей помещений с коэф.=1	Общая площадь жилого помещения	В том числе площадь				Площадь с учетом неотапливаемых частей помещений с пониж. коэф.
							Жилая	Подсобная	Лоджий, балконов, терасс, веранд с коэф.=1	Лоджий, балконов, терасс, веранд с пониж. коэф.	
1	2	3	4	5	6,0	7	8	9	10	11	12
	Подземный этаж		м/м.165	Машино-место	13,3						
	Подземный этаж		м/м.166	Машино-место	13,3						
	Подземный этаж		м/м.167	Машино-место	13,3						
	Подземный этаж		м/м.168	Машино-место	13,3						
	Подземный этаж		м/м.169	Машино-место	13,4						
	Подземный этаж		м/м.170	Машино-место	13,3						
	Подземный этаж		м/м.171	Машино-место	13,3						
	Подземный этаж		м/м.172	Машино-место	13,3						
	Подземный этаж		м/м.173	Машино-место	13,3						
	Подземный этаж		м/м.174	Машино-место	13,3						
	Подземный этаж		м/м.175	Машино-место	13,3						
	Подземный этаж		м/м.176	Машино-место	13,3						
	Подземный этаж		м/м.177	Машино-место	13,3						
	Подземный этаж		м/м.178	Машино-место	13,3						
	Подземный этаж		м/м.179	Машино-место	13,3						
	Подземный этаж		м/м.180	Машино-место	13,3						
	Подземный этаж		м/м.181	Машино-место	13,4						
	Подземный этаж		м/м.182	Машино-место	13,4						
	Подземный этаж		м/м.183	Машино-место	13,4						
	Подземный этаж		м/м.184	Машино-место	13,4						
	Подземный этаж		м/м.185	Машино-место	13,3						
	Подземный этаж		м/м.186	Машино-место	13,3						
	Подземный этаж		м/м.187	Машино-место	13,3						
	Подземный этаж		м/м.188	Машино-место	13,3						
	Подземный этаж		м/м.189	Машино-место	13,3						
	Подземный этаж		м/м.190	Машино-место	13,3						



Литера	№ Этажа	№ Помещения	№ Части помещения	Назначение части помещения	Площадь с учетом неотапливаемых частей помещений с коэф.=1	Общая площадь жилого помещения	В том числе площадь				Площадь с учетом неотапливаемых частей помещений с пониж. коэф.
							Жилая	Подсобная	Лоджий, балконов, терасс, веранд с коэф.=1	Лоджий, балконов, терасс, веранд с пониж. коэф.	
1	2	3	4	5	6,0	7	8	9	10	11	12
	Подземный этаж		м/м.191	Машино-место	13,3						
	Подземный этаж		м/м.192	Машино-место	13,3						
	Подземный этаж		м/м.193	Машино-место	13,3						
	Подземный этаж		м/м.194	Машино-место	13,3						
	Подземный этаж		м/м.195	Машино-место	13,3						
	Подземный этаж		м/м.196	Машино-место	13,4						
	Подземный этаж		м/м.197	Машино-место	13,3						
	Подземный этаж		м/м.198	Машино-место	13,3						
	Подземный этаж		м/м.199	Машино-место	13,3						
	Подземный этаж		м/м.200	Машино-место	13,3						
	Подземный этаж		м/м.201	Машино-место	13,3						
	Подземный этаж		м/м.202	Машино-место	13,3						
	Подземный этаж		м/м.203	Машино-место	13,3						
	Подземный этаж		м/м.204	Машино-место	13,3						
	Подземный этаж		м/м.205	Машино-место	13,4						
	Подземный этаж		м/м.206	Машино-место	13,3						
	Подземный этаж		м/м.207	Машино-место	13,3						
	Подземный этаж		м/м.208	Машино-место	13,3						
	Подземный этаж		м/м.209	Машино-место	13,3						
	Подземный этаж		м/м.210	Машино-место	13,3						
	Подземный этаж		м/м.211	Машино-место	13,3						
	Подземный этаж		м/м.212	Машино-место	13,3						
	Подземный этаж		м/м.213	Машино-место	13,3						
	Подземный этаж		м/м.214	Машино-место	13,4						
	Подземный этаж		м/м.215	Машино-место	13,3						
	Подземный этаж		м/м.216	Машино-место	13,3						

Литера	№ Этажа	№ Помещения	№ Части помещения	Назначение части помещения	Площадь с учетом неотапливаемых частей помещений с коэф.=1	Общая площадь жилого помещения	В том числе площадь				Площадь с учетом неотапливаемых частей помещений с пониж. коэф.
							Жилая	Подсобная	Лоджий, балконов, терасс, веранд с коэф.=1	Лоджий, балконов, терасс, веранд с пониж. коэф.	
1	2	3	4	5	6,0	7	8	9	10	11	12
	Подземный этаж		м/м.217	Машино-место	13,3						
	Подземный этаж		м/м.218	Машино-место	13,3						
	Подземный этаж		м/м.219	Машино-место	13,3						
	Подземный этаж		м/м.220	Машино-место	13,3						
	Подземный этаж		м/м.221	Машино-место	13,3						
	Подземный этаж		м/м.222	Машино-место	13,3						
	Подземный этаж		м/м.223	Машино-место	13,3						
	Подземный этаж		м/м.224	Машино-место	13,3						
	Подземный этаж		м/м.225	Машино-место	13,4						
	Подземный этаж		м/м.226	Машино-место	13,3						
	Подземный этаж		м/м.227	Машино-место	13,3						
	Подземный этаж		м/м.228	Машино-место	13,4						
	Подземный этаж		м/м.229а	Машино-место	13,3						
	Подземный этаж		м/м.229б	Машино-место	13,3						
	Подземный этаж		м/м.230	Машино-место	13,3						
	Подземный этаж		м/м.231	Машино-место	13,3						
	Подземный этаж		м/м.232	Машино-место	13,3						
	Подземный этаж		м/м.233	Машино-место	13,4						
	Подземный этаж		м/м.234	Машино-место	13,3						
	Подземный этаж		м/м.235	Машино-место	13,3						
	Подземный этаж		м/м.236	Машино-место	13,3						
	Подземный этаж		м/м.237	Машино-место	13,3						
	Подземный этаж		м/м.238	Машино-место	13,3						
	Подземный этаж		м/м.239	Машино-место	13,3						
	Подземный этаж		м/м.240	Машино-место	13,3						
	Подземный этаж		м/м.241	Машино-место	13,3						

Литера	№ Этажа	№ Помещения	№ Части помещения	Назначение части помещения	Площадь с учетом неотапливаемых частей помещений с коэф.=1	Общая площадь жилого помещения	В том числе площадь				Площадь с учетом неотапливаемых частей помещений с пониж. коэф.
							Жилая	Подсобная	Лоджий, балконов, терасс, веранд с коэф.=1	Лоджий, балконов, терасс, веранд с пониж. коэф.	
1	2	3	4	5	6,0	7	8	9	10	11	12
	Подземный этаж		м/м.242	Машино-место	13,3						
	Подземный этаж		м/м.243	Машино-место	13,3						
	Подземный этаж		м/м.244	Машино-место	13,3						
	Подземный этаж		м/м.245	Машино-место	13,3						
	Подземный этаж		м/м.246	Машино-место	13,3						
	Подземный этаж		м/м.247	Машино-место	13,3						
	Подземный этаж		м/м.248	Машино-место	13,3						
	Подземный этаж		м/м.249	Машино-место	13,3						
	Подземный этаж		м/м.250	Машино-место	13,4						
	Подземный этаж		м/м.251	Машино-место	13,4						
	Подземный этаж		м/м.252	Машино-место	13,4						
	Подземный этаж		м/м.253	Машино-место	13,3						
	Подземный этаж		м/м.254	Машино-место	13,4						
	Подземный этаж		м/м.255	Машино-место	13,4						
	Подземный этаж		м/м.256	Машино-место	13,3						
	Подземный этаж		м/м.257	Машино-место	13,4						
	Подземный этаж		м/м.258	Машино-место	13,3						
	Подземный этаж		м/м.259	Машино-место	13,3						
	Подземный этаж		м/м.260	Машино-место	13,3						
	Подземный этаж		м/м.261	Машино-место	13,3						
	Подземный этаж		м/м.262	Машино-место	13,3						
	Подземный этаж		м/м.263	Машино-место	13,3						
	Подземный этаж		м/м.264	Машино-место	13,3						
	Подземный этаж		м/м.265	Машино-место	13,3						
	Подземный этаж		м/м.266	Машино-место	13,3						
	Подземный этаж		м/м.267	Машино-место	13,3						

Литера	№ Этажа	№ Помещения	№ Части помещения	Назначение части помещения	Площадь с учетом неотапливаемых частей помещений с коэф.=1	Общая площадь жилого помещения	В том числе площадь				Площадь с учетом неотапливаемых частей помещений с пониж. коэф.
							Жилая	Подсобная	Лоджий, балконов, терасс, веранд с коэф.=1	Лоджий, балконов, терасс, веранд с пониж. коэф.	
1	2	3	4	5	6,0	7	8	9	10	11	12
	Подземный этаж		м/м.268	Машино-место	13,3						
	Подземный этаж		м/м.269	Машино-место	13,4						
	Подземный этаж		м/м.270	Машино-место	13,4						
	Подземный этаж		м/м.271	Машино-место	13,3						
	Подземный этаж		м/м.272	Машино-место	13,3						
	Подземный этаж		м/м.273	Машино-место	13,3						
	Подземный этаж		м/м.274	Машино-место	13,4						
	Подземный этаж		м/м.275	Машино-место	13,3						
	Подземный этаж		м/м.276	Машино-место	13,3						
	Подземный этаж		м/м.277	Машино-место	13,3						
	Подземный этаж		м/м.278	Машино-место	13,3						
	Подземный этаж		м/м.279	Машино-место	13,3						
	Подземный этаж		м/м.280	Машино-место	13,3						
	Подземный этаж		м/м.281	Машино-место	13,3						
	Подземный этаж		м/м.282	Машино-место	13,3						
	Подземный этаж		м/м.283	Машино-место	13,3						
	Подземный этаж		м/м.284	Машино-место	13,3						
	Подземный этаж		м/м.285	Машино-место	13,3						
	Подземный этаж		м/м.286	Машино-место	13,3						
	Подземный этаж		м/м.287	Машино-место	13,3						
	Подземный этаж		м/м.288	Машино-место	13,3						
	Подземный этаж		м/м.289	Машино-место	13,3						
	Подземный этаж		м/м.290	Машино-место	13,3						
	Подземный этаж		м/м.291	Машино-место	13,3						
	Подземный этаж		м/м.292	Машино-место	13,3						
	Подземный этаж		м/м.293	Машино-место	13,3						

Литера	№ Этажа	№ Помещения	№ Части помещения	Назначение части помещения	Площадь с учетом неотапливаемых частей помещений с коэф.=1	Общая площадь жилого помещения	В том числе площадь				Площадь с учетом неотапливаемых частей помещений с пониж. коэф.
							Жилая	Подсобная	Лоджий, балконов, терасс, веранд с коэф.=1	Лоджий, балконов, терасс, веранд с пониж. коэф.	
1	2	3	4	5	6,0	7	8	9	10	11	12
	Подземный этаж		м/м.294	Машино-место	13,4						
	Подземный этаж		м/м.295	Машино-место	13,3						
	Подземный этаж		м/м.296	Машино-место	13,3						
	Подземный этаж		м/м.297	Машино-место	13,3						
	Подземный этаж		м/м.298	Машино-место	13,3						
	Подземный этаж		м/м.299	Машино-место	13,3						
	Подземный этаж		м/м.300	Машино-место	13,3						
	Подземный этаж		м/м.301	Машино-место	13,3						
	Подземный этаж		м/м.302	Машино-место	13,3						
	Подземный этаж		м/м.303	Машино-место	13,3						
	Подземный этаж		м/м.304	Машино-место	13,3						
	Подземный этаж		м/м.305	Машино-место	13,3						
	Подземный этаж		м/м.306	Машино-место	13,3						
	Подземный этаж		м/м.307	Машино-место	13,3						
	Подземный этаж		м/м.308	Машино-место	13,3						
	Подземный этаж		м/м.309	Машино-место	13,4						
	Подземный этаж		м/м.310	Машино-место	13,3						
	Подземный этаж		м/м.311	Машино-место	13,3						
	Подземный этаж		м/м.312	Машино-место	13,3						
	Подземный этаж		м/м.313	Машино-место	13,3						
	Подземный этаж		м/м.314	Машино-место	13,3						
	Подземный этаж		м/м.315	Машино-место	13,3						
	Подземный этаж		м/м.316	Машино-место	13,3						
	Подземный этаж		м/м.317	Машино-место	13,4						
	Подземный этаж		м/м.318	Машино-место	13,3						
	Подземный этаж		м/м.319	Машино-место	13,3						

Литера	№ Этажа	№ Помещения	№ Части помещения	Назначение части помещения	Площадь с учетом неотапливаемых частей помещений с коэф.=1	Общая площадь жилого помещения	В том числе площадь				Площадь с учетом неотапливаемых частей помещений с пониж. коэф.
							Жилая	Подсобная	Лоджий, балконов, терасс, веранд с коэф.=1	Лоджий, балконов, терасс, веранд с пониж. коэф.	
1	2	3	4	5	6,0	7	8	9	10	11	12
	Подземный этаж		м/м.320	Машино-место	13,3						
	Подземный этаж		м/м.321	Машино-место	13,3						
	Подземный этаж		м/м.322	Машино-место	13,3						
	Подземный этаж		м/м.323	Машино-место	13,3						
	Подземный этаж		м/м.324	Машино-место	13,4						
	Подземный этаж		м/м.325	Машино-место	13,3						
	Подземный этаж		м/м.326	Машино-место	13,3						
	Подземный этаж		м/м.327а	Машино-место	13,3						
	Подземный этаж		м/м.327б	Машино-место	13,3						
	Подземный этаж		м/м.328а	Машино-место	13,3						
	Подземный этаж		м/м.328б	Машино-место	13,4						
	Подземный этаж		м/м.329а	Машино-место	13,3						
	Подземный этаж		м/м.329б	Машино-место	13,3						
	Подземный этаж		м/м.330а	Машино-место	13,4						
	Подземный этаж		м/м.330б	Машино-место	13,3						
	Подземный этаж		м/м.331а	Машино-место	16,9						
	Подземный этаж		м/м.331б	Машино-место	13,3						
	Подземный этаж		м/м.332а	Машино-место	16,9						
	Подземный этаж		м/м.332б	Машино-место	13,3						
	Подземный этаж		м/м.333а	Машино-место	16,8						
	Подземный этаж		м/м.333б	Машино-место	13,3						
	Подземный этаж		м/м.334а	Машино-место	13,3						
	Подземный этаж		м/м.334б	Машино-место	13,4						
	Подземный этаж		м/м.335	Машино-место	13,4						
	<b>Подземный этаж</b>			<b>ИТОГО по м/м:</b>	<b>5203,4</b>						
	Подземный этаж	моп.14	1	Лестница	13,5						

Литера	№ Этажа	№ Помещения	№ Части помещения	Назначение части помещения	Площадь с учетом неотапливаемых частей помещений с коэф.=1	Общая площадь жилого помещения	В том числе площадь				Площадь с учетом неотапливаемых частей помещений с пониж. коэф.
							Жилая	Подсобная	Лоджий, балконов, терасс, веранд с коэф.=1	Лоджий, балконов, терасс, веранд с пониж. коэф.	
1	2	3	4	5	6,0	7	8	9	10	11	12
	Подземный этаж	моп.14	2	Тамбур-шлюз	10,3						
	Подземный этаж	моп.14	3	Помещение для прокладки инженерных коммуникаций	66,0						
	Подземный этаж	моп.14	4	Лестница	13,3						
	Подземный этаж	моп.14	5	Тамбур-шлюз	13,6						
	Подземный этаж	моп.14	6	Машино-место	43,3						
	Подземный этаж	моп.14	7	Тамбур-шлюз	13,6						
	Подземный этаж	моп.14	8	Лестница	13,3						
	Подземный этаж	моп.14	9	Помещение для прокладки инженерных	142,1						
	Подземный этаж	моп.14	10	Тамбур-шлюз	9,0						
	Подземный этаж	моп.14	11	Лестница	13,1						
	<b>Подземный этаж</b>	<b>моп.14</b>		<b>ИТОГО:</b>	<b>351,1</b>						
	Подземный этаж	моп.15	1	Лестница	12,6						
	Подземный этаж	моп.15	2	Тамбур-шлюз	19,2						
	Подземный этаж	моп.15	3	Помещение для прокладки инженерных коммуникаций	241,9						
	Подземный этаж	моп.15	4	Тамбур-шлюз	8,1						
	Подземный этаж	моп.15	5	Лестница	13,3						
	Подземный этаж	моп.15	6	Тамбур-шлюз	7,3						
	Подземный этаж	моп.15	7	Лестница	13,1						
	<b>Подземный этаж</b>	<b>моп.15</b>		<b>ИТОГО:</b>	<b>315,5</b>						
	Подземный этаж	моп.16	1	Лестница	13,3						
	Подземный этаж	моп.16	2	Тамбур-шлюз	8,0						
	Подземный этаж	моп.16	3	Помещение для прокладки инженерных коммуникаций	22,1						

Литера	№ Этажа	№ Помещения	№ Части помещения	Назначение части помещения	Площадь с учетом неотопливаемых частей помещений с коэф.=1	Общая площадь жилого помещения	В том числе площадь				Площадь с учетом неотопливаемых частей помещений с пониж. коэф.
							Жилая	Подсобная	Лоджий, балконов, терасс, веранд с коэф.=1	Лоджий, балконов, терасс, веранд с пониж. коэф.	
1	2	3	4	5	6,0	7	8	9	10	11	12
	<b>Подземный этаж</b>	<b>моп.16</b>		<b>ИТОГО:</b>	<b>43,4</b>						
	Подземный этаж	моп.17	1	Лестница	12,2						
	<b>Подземный этаж</b>	<b>моп.17</b>		<b>ИТОГО:</b>	<b>12,2</b>						
	Подземный этаж	моп.18	1	Лестница	12,6						
	Подземный этаж	моп.18	2	Тамбур-шлюз	8,2						
	Подземный этаж	моп.18	3	Помещение для прокладки инженерных коммуникаций	211,4						
	Подземный этаж	моп.18	4	Тамбур-шлюз	8,5						
	Подземный этаж	моп.18	5	Лестница	13,1						
	Подземный этаж	моп.18	6	Тамбур-шлюз	13,7						
	Подземный этаж	моп.18	7	Лестница	13,3						
	<b>Подземный этаж</b>	<b>моп.18</b>		<b>ИТОГО:</b>	<b>280,8</b>						
	Подземный этаж	моп.19	1	Лестница	12,5						
	Подземный этаж	моп.19	2	Тамбур-шлюз	8,5						
	Подземный этаж	моп.19	3	Помещение для прокладки инженерных коммуникации	346,7						
	Подземный этаж	моп.19	4	Тамбур-шлюз	8,8						
	Подземный этаж	моп.19	5	Лестница	12,6						
	<b>Подземный этаж</b>	<b>моп.19</b>		<b>ИТОГО:</b>	<b>389,1</b>						
	Подземный этаж	моп.20	1	Подземная автостоянка (ПРОЕЗДЫ)	6035,3						
	Подземный этаж	моп.20	2	Рампа	300,0						
	<b>Подземный этаж</b>	<b>моп.20</b>		<b>ИТОГО:</b>	<b>6335,3</b>						
	Подземный этаж	моп.21	1	Венткамера вытяжная	67,7						
	<b>Подземный этаж</b>	<b>моп.21</b>		<b>ИТОГО:</b>	<b>67,7</b>						
	Подземный этаж	моп.22	1	Помещение для хранения уборочных машин	17,9						



Литера	№ Этажа	№ Помещения	№ Части помещения	Назначение части помещения	Площадь с учетом неотопливаемых частей помещений с коэф.=1	Общая площадь жилого помещения	В том числе площадь				Площадь с учетом неотопливаемых частей помещений с пониж. коэф.
							Жилая	Подсобная	Лоджий, балконов, терасс, веранд с коэф.=1	Лоджий, балконов, терасс, веранд с пониж. коэф.	
1	2	3	4	5	6,0	7	8	9	10	11	12
	<b>Подземный этаж</b>	<b>моп.22</b>		<b>ИТОГО:</b>	<b>17,9</b>						
	Подземный этаж	моп.23	1	Помещение для хранения уборочного инвентаря	11,0						
	<b>Подземный этаж</b>	<b>моп.23</b>		<b>ИТОГО:</b>	<b>11,0</b>						
	Подземный этаж	моп.24	1	Венткамера противодымной приточной вентиляции	16,4						
	<b>Подземный этаж</b>	<b>моп.24</b>		<b>ИТОГО:</b>	<b>16,4</b>						
	Подземный этаж	моп.25	1	Воздушная камера	16,7						
	<b>Подземный этаж</b>	<b>моп.25</b>		<b>ИТОГО:</b>	<b>16,7</b>						
	Подземный этаж	моп.26	1	Насосная	56,4						
	<b>Подземный этаж</b>	<b>моп.26</b>		<b>ИТОГО:</b>	<b>56,4</b>						
	Подземный этаж	моп.27	1	Электрощитовая	17,6						
	<b>Подземный этаж</b>	<b>моп.27</b>		<b>ИТОГО:</b>	<b>17,6</b>						
	Подземный этаж	моп.28	1	СС	12,7						
	<b>Подземный этаж</b>	<b>моп.28</b>		<b>ИТОГО:</b>	<b>12,7</b>						
	Подземный этаж	моп.29	1	Комната уборочного инвентаря	5,1						
	<b>Подземный этаж</b>	<b>моп.29</b>		<b>ИТОГО:</b>	<b>5,1</b>						
	Подземный этаж	моп.30	1	Комната уборочного инвентаря	6,0						
	<b>Подземный этаж</b>	<b>моп.30</b>		<b>ИТОГО:</b>	<b>6,0</b>						
	Подземный этаж	моп.31	1	Венткамера противодымной приточной вентиляции	16,4						
	<b>Подземный этаж</b>	<b>моп.31</b>		<b>ИТОГО:</b>	<b>16,4</b>						
	Подземный этаж	моп.32	1	Электрощитовая	11,2						
	<b>Подземный этаж</b>	<b>моп.32</b>		<b>ИТОГО:</b>	<b>11,2</b>						
	Подземный этаж	моп.33	1	СС	11,2						
	<b>Подземный этаж</b>	<b>моп.33</b>		<b>ИТОГО:</b>	<b>11,2</b>						

Литера	№ Этажа	№ Помещения	№ Части помещения	Назначение части помещения	Площадь с учетом неотопливаемых частей помещений с коэф.=1	Общая площадь жилого помещения	В том числе площадь				Площадь с учетом неотопливаемых частей помещений с пониж. коэф.
							Жилая	Подсобная	Лоджий, балконов, терасс, веранд с коэф.=1	Лоджий, балконов, терасс, веранд с пониж. коэф.	
1	2	3	4	5	6,0	7	8	9	10	11	12
	Подземный этаж	моп.34	1	Комната уборочного инвентаря	6,0						
	<b>Подземный этаж</b>	<b>моп.34</b>		<b>ИТОГО:</b>	<b>6,0</b>						
	Подземный этаж	моп.35	1	Венткамера противодымной приточной вентиляции	16,3						
	<b>Подземный этаж</b>	<b>моп.35</b>		<b>ИТОГО:</b>	<b>16,3</b>						
	Подземный этаж	моп.36	1	Электрощитовая	11,4						
	<b>Подземный этаж</b>	<b>моп.36</b>		<b>ИТОГО:</b>	<b>11,4</b>						
	Подземный этаж	моп.37	1	СС	13,7						
	<b>Подземный этаж</b>	<b>моп.37</b>		<b>ИТОГО:</b>	<b>13,7</b>						
	Подземный этаж	моп.38	1	ИТП	71,3						
	<b>Подземный этаж</b>	<b>моп.38</b>		<b>ИТОГО:</b>	<b>71,3</b>						
	Подземный этаж	моп.39	1	Венткамера противодымной приточной вентиляции	23,2						
	<b>Подземный этаж</b>	<b>моп.39</b>		<b>ИТОГО:</b>	<b>23,2</b>						
	Подземный этаж	моп.40	1	Комната уборочного инвентаря	5,1						
	<b>Подземный этаж</b>	<b>моп.40</b>		<b>ИТОГО:</b>	<b>5,1</b>						
	Подземный этаж	моп.41	1	Комната уборочного инвентаря	4,2						
	Подземный этаж	моп.41	2	Помещение для прокладки инженерных коммуникаций	172,0						
	<b>Подземный этаж</b>	<b>моп.41</b>		<b>ИТОГО:</b>	<b>176,2</b>						
	Подземный этаж	моп.42	1	Венткамера противодымной приточной вентиляции	15,1						
	<b>Подземный этаж</b>	<b>моп.42</b>		<b>ИТОГО:</b>	<b>15,1</b>						
	Подземный этаж	моп.43	1	Электрощитовая	20,9						
	<b>Подземный этаж</b>	<b>моп.43</b>		<b>ИТОГО:</b>	<b>20,9</b>						
	Подземный этаж	моп.44	1	СС	14,4						

Литера	№ Этажа	№ Помещения	№ Части помещения	Назначение части помещения	Площадь с учетом неотопливаемых частей помещений с коэф.=1	Общая площадь жилого помещения	В том числе площадь				Площадь с учетом неотопливаемых частей помещений с пониж. коэф.
							Жилая	Подсобная	Лоджий, балконов, терасс, веранд с коэф.=1	Лоджий, балконов, терасс, веранд с пониж. коэф.	
1	2	3	4	5	6,0	7	8	9	10	11	12
	<b>Подземный этаж</b>	<b>моп.44</b>		<b>ИТОГО:</b>	<b>14,4</b>						
	Подземный этаж	моп.45	1	СС	14,5						
	<b>Подземный этаж</b>	<b>моп.45</b>		<b>ИТОГО:</b>	<b>14,5</b>						
	Подземный этаж	моп.46	1	Электрощитовая	16,6						
	<b>Подземный этаж</b>	<b>моп.46</b>		<b>ИТОГО:</b>	<b>16,6</b>						
	Подземный этаж	моп.47	1	Венткамера приточная	53,8						
	<b>Подземный этаж</b>	<b>моп.47</b>		<b>ИТОГО:</b>	<b>53,8</b>						
	Подземный этаж	моп.48	1	Воздушная камера	9,3						
	<b>Подземный этаж</b>	<b>моп.48</b>		<b>ИТОГО:</b>	<b>9,3</b>						
	Подземный этаж	моп.49	1	Венткамера приточная	43,6						
	<b>Подземный этаж</b>	<b>моп.49</b>		<b>ИТОГО:</b>	<b>43,6</b>						
	Подземный этаж	моп.50	1	СС	12,1						
	<b>Подземный этаж</b>	<b>моп.50</b>		<b>ИТОГО:</b>	<b>12,1</b>						
	Подземный этаж	моп.51	1	Электрощитовая	6,3						
	<b>Подземный этаж</b>	<b>моп.51</b>		<b>ИТОГО:</b>	<b>6,3</b>						
	Подземный этаж	моп.52	1	Комната уборочного инвентаря	6,4						
	<b>Подземный этаж</b>	<b>моп.52</b>		<b>ИТОГО:</b>	<b>6,4</b>						
	Подземный этаж	моп.53	1	С/у подземной автостоянки	6,7						
	<b>Подземный этаж</b>	<b>моп.53</b>		<b>ИТОГО:</b>	<b>6,7</b>						
	Подземный этаж	моп.54	1	Электрощитовая подземной автостоянки	29,0						
	<b>Подземный этаж</b>	<b>моп.54</b>		<b>ИТОГО:</b>	<b>29,0</b>						
	Подземный этаж	моп.55	1	Комната уборочного инвентаря	5,1						
	<b>Подземный этаж</b>	<b>моп.55</b>		<b>ИТОГО:</b>	<b>5,1</b>						
	Подземный этаж	моп.56	1	Электрощитовая	18,7						
	<b>Подземный этаж</b>	<b>моп.56</b>		<b>ИТОГО:</b>	<b>18,7</b>						

Литера	№ Этажа	№ Помещения	№ Части помещения	Назначение части помещения	Площадь с учетом неотопливаемых частей помещений с коэф.=1	Общая площадь жилого помещения	В том числе площадь				Площадь с учетом неотопливаемых частей помещений с пониж. коэф.
							Жилая	Подсобная	Лоджий, балконов, терасс, веранд с коэф.=1	Лоджий, балконов, терасс, веранд с пониж. коэф.	
1	2	3	4	5	6,0	7	8	9	10	11	12
	Подземный этаж	моп.57	1	СС	12,9						
	<b>Подземный этаж</b>	<b>моп.57</b>		<b>ИТОГО:</b>	<b>12,9</b>						
	Подземный этаж	моп.58	1	Венткамера противодымной приточной вентиляции	24,3						
	<b>Подземный этаж</b>	<b>моп.58</b>		<b>ИТОГО:</b>	<b>24,3</b>						
	Подземный этаж	моп.59	1	Воздушная камера	8,7						
	<b>Подземный этаж</b>	<b>моп.59</b>		<b>ИТОГО:</b>	<b>8,7</b>						
	Подземный этаж	моп.60	1	Венткамера вытяжная	57,5						
	<b>Подземный этаж</b>	<b>моп.60</b>		<b>ИТОГО:</b>	<b>57,5</b>						
	Подземный этаж	моп.61	1	Электрощитовая	25,6						
	<b>Подземный этаж</b>	<b>моп.61</b>		<b>ИТОГО:</b>	<b>25,6</b>						
	Подземный этаж	моп.62	1	СС	13,6						
	<b>Подземный этаж</b>	<b>моп.62</b>		<b>ИТОГО:</b>	<b>13,6</b>						
	Подземный этаж	моп.63	1	Венткамера противодымной приточной вентиляции	13,7						
	<b>Подземный этаж</b>	<b>моп.63</b>		<b>ИТОГО:</b>	<b>13,7</b>						
	Подземный этаж	моп.64	1	Комната уборочного инвентаря	4,8						
	<b>Подземный этаж</b>	<b>моп.64</b>		<b>ИТОГО:</b>	<b>4,8</b>						
	Подземный этаж	моп.65	1	Венткамера противодымной приточной вентиляции	13,7						
	<b>Подземный этаж</b>	<b>моп.65</b>		<b>ИТОГО:</b>	<b>13,7</b>						
	Подземный этаж	моп.66	1	Электрощитовая	14,0						
	<b>Подземный этаж</b>	<b>моп.66</b>		<b>ИТОГО:</b>	<b>14,0</b>						
	Подземный этаж	моп.67	1	СС	13,0						
	<b>Подземный этаж</b>	<b>моп.67</b>		<b>ИТОГО:</b>	<b>13,0</b>						
	Подземный этаж	моп.68	1	Насосная	66,6						

Литера	№ Этажа	№ Помещения	№ Части помещения	Назначение части помещения	Площадь с учетом неотопливаемых частей помещений с коэф.=1	Общая площадь жилого помещения	В том числе площадь				Площадь с учетом неотопливаемых частей помещений с пониж. коэф.
							Жилая	Подсобная	Лоджий, балконов, терасс, веранд с коэф.=1	Лоджий, балконов, терасс, веранд с пониж. коэф.	
1	2	3	4	5	6,0	7	8	9	10	11	12
	<b>Подземный этаж</b>	<b>моп.68</b>		<b>ИТОГО:</b>	<b>66,6</b>						
	Подземный этаж	моп.69	1	Насосная подземной автостоянки	71,4						
	<b>Подземный этаж</b>	<b>моп.69</b>		<b>ИТОГО:</b>	<b>71,4</b>						
	Подземный этаж	моп.70	1	Помещение для прокладки инженерных коммуникаций	31,7						
	<b>Подземный этаж</b>	<b>моп.70</b>		<b>ИТОГО:</b>	<b>31,7</b>						
	Подземный этаж	моп.71	1	Комната уборочного инвентаря	6,3						
	<b>Подземный этаж</b>	<b>моп.71</b>		<b>ИТОГО:</b>	<b>6,3</b>						
	Подземный этаж	моп.72	1	СС	14,6						
	<b>Подземный этаж</b>	<b>моп.72</b>		<b>ИТОГО:</b>	<b>14,6</b>						
	Подземный этаж	моп.73	1	Электрощитовая	27,0						
	<b>Подземный этаж</b>	<b>моп.73</b>		<b>ИТОГО:</b>	<b>27,0</b>						
	Подземный этаж	моп.74	1	Венткамера противодымной приточной вентиляции	13,6						
	<b>Подземный этаж</b>	<b>моп.74</b>		<b>ИТОГО:</b>	<b>13,6</b>						
	Подземный этаж	моп.75	1	СС	13,1						
	<b>Подземный этаж</b>	<b>моп.75</b>		<b>ИТОГО:</b>	<b>13,1</b>						
	Подземный этаж	моп.76	1	Электрощитовая	13,8						
	<b>Подземный этаж</b>	<b>моп.76</b>		<b>ИТОГО:</b>	<b>13,8</b>						
	Подземный этаж	моп.77	1	ИТП	70,4						
	<b>Подземный этаж</b>	<b>моп.77</b>		<b>ИТОГО:</b>	<b>70,4</b>						
	Подземный этаж	моп.78	1	Электрощитовая	16,1						
	<b>Подземный этаж</b>	<b>моп.78</b>		<b>ИТОГО:</b>	<b>16,1</b>						
	Подземный этаж	моп.79	1	Воздушная камера	6,5						
	<b>Подземный этаж</b>	<b>моп.79</b>		<b>ИТОГО:</b>	<b>6,5</b>						

Литера	№ Этажа	№ Помещения	№ Части помещения	Назначение части помещения	Площадь с учетом неотопливаемых частей помещений с коэф.=1	Общая площадь жилого помещения	В том числе площадь				Площадь с учетом неотопливаемых частей помещений с пониж. коэф.
							Жилая	Подсобная	Лоджий, балконов, терасс, веранд с коэф.=1	Лоджий, балконов, терасс, веранд с пониж. коэф.	
1	2	3	4	5	6,0	7	8	9	10	11	12
	Подземный этаж	моп.80	1	Помещение для инженерных коммуникаций	15,3						
	<b>Подземный этаж</b>	<b>моп.80</b>		<b>ИТОГО:</b>	<b>15,3</b>						
	Подземный этаж	моп.81	1	Венткамера приточная	36,0						
	<b>Подземный этаж</b>	<b>моп.81</b>		<b>ИТОГО:</b>	<b>36,0</b>						
	Подземный этаж	моп.82	1	Комната уборочного инвентаря	8,0						
	<b>Подземный этаж</b>	<b>моп.82</b>		<b>ИТОГО:</b>	<b>8,0</b>						
	Подземный этаж	моп.83	1	Венткамера приточная	48,7						
	<b>Подземный этаж</b>	<b>моп.83</b>		<b>ИТОГО:</b>	<b>48,7</b>						
	Подземный этаж	моп.84	1	Воздушная камера	7,9						
	<b>Подземный этаж</b>	<b>моп.84</b>		<b>ИТОГО:</b>	<b>7,9</b>						
	Подземный этаж	моп.85	1	СС	12,4						
	<b>Подземный этаж</b>	<b>моп.85</b>		<b>ИТОГО:</b>	<b>12,4</b>						
	Подземный этаж	моп.86	1	Комната уборочного инвентаря	6,6						
	<b>Подземный этаж</b>	<b>моп.86</b>		<b>ИТОГО:</b>	<b>6,6</b>						
	Подземный этаж	моп.87	1	Комната уборочного инвентаря	5,5						
	<b>Подземный этаж</b>	<b>моп.87</b>		<b>ИТОГО:</b>	<b>5,5</b>						
	Подземный этаж	моп.88	1	Контрольно-пропускной пункт	14,0						
	<b>Подземный этаж</b>	<b>моп.88</b>		<b>ИТОГО:</b>	<b>14,0</b>						
	Подземный этаж	моп.89	1	Комната уборочного инвентаря	4,6						
	<b>Подземный этаж</b>	<b>моп.89</b>		<b>ИТОГО:</b>	<b>4,6</b>						
	Подземный этаж	моп.90	1	СС	13,9						
	<b>Подземный этаж</b>	<b>моп.90</b>		<b>ИТОГО:</b>	<b>13,9</b>						
	Подземный этаж	моп.91	1	Электрощитовая	11,2						
	<b>Подземный этаж</b>	<b>моп.91</b>		<b>ИТОГО:</b>	<b>11,2</b>						
	Подземный этаж	моп.92	1	Электрощитовая	9,3						

Литера	№ Этажа	№ Помещения	№ Части помещения	Назначение части помещения	Площадь с учетом неотопливаемых частей помещений с коэф.=1	Общая площадь жилого помещения	В том числе площадь				Площадь с учетом неотопливаемых частей помещений с пониж. коэф.
							Жилая	Подсобная	Лоджий, балконов, терасс, веранд с коэф.=1	Лоджий, балконов, терасс, веранд с пониж. коэф.	
1	2	3	4	5	6,0	7	8	9	10	11	12
	<b>Подземный этаж</b>	<b>моп.92</b>		<b>ИТОГО:</b>	<b>9,3</b>						
	Подземный этаж	моп.93	1	СС	12,0						
	<b>Подземный этаж</b>	<b>моп.93</b>		<b>ИТОГО:</b>	<b>12,0</b>						
	Подземный этаж	моп.94	1	Электрощитовая	7,0						
	<b>Подземный этаж</b>	<b>моп.94</b>		<b>ИТОГО:</b>	<b>7,0</b>						
	<b>Подземный этаж</b>			<b>ИТОГО по МОП:</b>	<b>9354,7</b>						

Литера	№ Этажа	№ Помещения	№ Части помещения	Назначение части помещения	Площадь с учетом неотопливаемых частей помещений с коэф.=1	Общая площадь жилого помещения	В том числе площадь				Площадь с учетом неотопливаемых частей помещений с пониж. коэф.
							Жилая	Подсобная	Лоджий, балконов, терасс, веранд с коэф.=1	Лоджий, балконов, терасс, веранд с пониж. коэф.	
1	2	3	4	5	6,0	7	8	9	10	11	12
	1	пом.1Н	1	Помещение БКТ (Ф4.3) №1	29,9						
	<b>1</b>	<b>пом.1Н</b>		<b>ИТОГО:</b>	<b>29,9</b>						
	1	пом.2Н	1	Помещение БКТ (Ф4.3) №2	43,2						
	<b>1</b>	<b>пом.2Н</b>		<b>ИТОГО:</b>	<b>43,2</b>						
	1	пом.3Н	1	Помещение БКТ (Ф4.3) №3	40,4						
	<b>1</b>	<b>пом.3Н</b>		<b>ИТОГО:</b>	<b>40,4</b>						
	1	пом.4Н	1	Помещение БКТ (Ф4.3) №4	37,5						
	<b>1</b>	<b>пом.4Н</b>		<b>ИТОГО:</b>	<b>37,5</b>						
	1	пом.5Н	1	Помещение БКТ (Ф4.3) №5	36,8						
	<b>1</b>	<b>пом.5Н</b>		<b>ИТОГО:</b>	<b>36,8</b>						
	1	пом.6Н	1	Помещение БКТ (Ф4.3) №6	91,2						
	<b>1</b>	<b>пом.6Н</b>		<b>ИТОГО:</b>	<b>91,2</b>						
	1	пом.7Н	1	Помещение БКТ (Ф4.3) №7	47,1						
	<b>1</b>	<b>пом.7Н</b>		<b>ИТОГО:</b>	<b>47,1</b>						
	1	пом.8Н	1	Помещение БКТ (Ф4.3) №8	112,4						
	<b>1</b>	<b>пом.8Н</b>		<b>ИТОГО:</b>	<b>112,4</b>						
	1	пом.9Н	1	Помещение БКТ (Ф4.3) №9	65,5						
	<b>1</b>	<b>пом.9Н</b>		<b>ИТОГО:</b>	<b>65,5</b>						
	1	пом.10Н	1	Помещение БКТ (Ф4.3) №10	47,5						
	<b>1</b>	<b>пом.10Н</b>		<b>ИТОГО:</b>	<b>47,5</b>						
	1	пом.11Н	1	Помещение БКТ (Ф4.3) №11	68,8						
	<b>1</b>	<b>пом.11Н</b>		<b>ИТОГО:</b>	<b>68,8</b>						
	1	пом.12Н	1	Помещение БКТ (Ф4.3) №12	109,8						
	<b>1</b>	<b>пом.12Н</b>		<b>ИТОГО:</b>	<b>109,8</b>						



Литера	№ Этажа	№ Помещения	№ Части помещения	Назначение части помещения	Площадь с учетом неотопливаемых частей помещений с коэф.=1	Общая площадь жилого помещения	В том числе площадь				Площадь с учетом неотопливаемых частей помещений с пониж. коэф.
							Жилая	Подсобная	Лоджий, балконов, терасс, веранд с коэф.=1	Лоджий, балконов, терасс, веранд с пониж. коэф.	
1	2	3	4	5	6,0	7	8	9	10	11	12
	1	пом.13Н	1	Помещение БКТ (Ф4.3) №13	52,4						
	<b>1</b>	<b>пом.13Н</b>		<b>ИТОГО:</b>	<b>52,4</b>						
	1	пом.14Н	1	Помещение БКТ (Ф4.3) №14	76,9						
	<b>1</b>	<b>пом.14Н</b>		<b>ИТОГО:</b>	<b>76,9</b>						
	1	пом.15Н	1	Помещение БКТ (Ф4.3) №15	35,1						
	<b>1</b>	<b>пом.15Н</b>		<b>ИТОГО:</b>	<b>35,1</b>						
	1	пом.16Н	1	Помещение БКТ (Ф4.3) №16	141,1						
	<b>1</b>	<b>пом.16Н</b>		<b>ИТОГО:</b>	<b>141,1</b>						
	1	пом.17Н	1	Помещение БКТ (Ф4.3) №17	56,6						
	<b>1</b>	<b>пом.17Н</b>		<b>ИТОГО:</b>	<b>56,6</b>						
	1	пом.18Н	1	Помещение БКТ (Ф4.3) №18	57,4						
	<b>1</b>	<b>пом.18Н</b>		<b>ИТОГО:</b>	<b>57,4</b>						
	1	пом.19Н	1	Помещение БКТ (Ф4.3) №19	54,7						
	<b>1</b>	<b>пом.19Н</b>		<b>ИТОГО:</b>	<b>54,7</b>						
	1	пом.20Н	1	Помещение БКТ (Ф4.3) №20	34,3						
	<b>1</b>	<b>пом.20Н</b>		<b>ИТОГО:</b>	<b>34,3</b>						
	1	пом.21Н	1	Помещение БКТ (Ф4.3) №21	79,4						
	<b>1</b>	<b>пом.21Н</b>		<b>ИТОГО:</b>	<b>79,4</b>						
	1	пом.22Н	1	Помещение БКТ (Ф4.3) №22	73,8						
	<b>1</b>	<b>пом.22Н</b>		<b>ИТОГО:</b>	<b>73,8</b>						
	1	пом.23Н	1	Помещение БКТ (Ф4.3)	27,3						
	<b>1</b>	<b>пом.23Н</b>		<b>ИТОГО:</b>	<b>27,3</b>						
	1	пом.24Н	1	Помещение БКТ (Ф4.3) №24	56,3						
	<b>1</b>	<b>пом.24Н</b>		<b>ИТОГО:</b>	<b>56,3</b>						

Литера	№ Этажа	№ Помещения	№ Части помещения	Назначение части помещения	Площадь с учетом неотопливаемых частей помещений с коэф.=1	Общая площадь жилого помещения	В том числе площадь				Площадь с учетом неотопливаемых частей помещений с пониж. коэф.
							Жилая	Подсобная	Лоджий, балконов, терасс, веранд с коэф.=1	Лоджий, балконов, терасс, веранд с пониж. коэф.	
1	2	3	4	5	6,0	7	8	9	10	11	12
	1	пом.25Н	1	Помещение БКТ (Ф4.3)	66,4						
	<b>1</b>	<b>пом.25Н</b>		<b>ИТОГО:</b>	<b>66,4</b>						
	1	пом.26Н	1	Помещение БКТ (Ф4.3) №26	59,3						
	<b>1</b>	<b>пом.26Н</b>		<b>ИТОГО:</b>	<b>59,3</b>						
	1	пом.27Н	1	Помещение БКТ (Ф4.3) №27	51,9						
	<b>1</b>	<b>пом.27Н</b>		<b>ИТОГО:</b>	<b>51,9</b>						
	1	пом.28Н	1	Помещение БКТ (Ф4.3) №28	87,0						
	<b>1</b>	<b>пом.28Н</b>		<b>ИТОГО:</b>	<b>87,0</b>						
	1	пом.29Н	1	Помещение БКТ (Ф4.3) №29	66,6						
	<b>1</b>	<b>пом.29Н</b>		<b>ИТОГО:</b>	<b>66,6</b>						
	1	пом.30Н	1	Помещение БКТ (Ф4.3) №30	66,5						
	<b>1</b>	<b>пом.30Н</b>		<b>ИТОГО:</b>	<b>66,5</b>						
	1	пом.31Н	1	Помещение БКТ (Ф4.3) №31	68,1						
	<b>1</b>	<b>пом.31Н</b>		<b>ИТОГО:</b>	<b>68,1</b>						
	1	пом.32Н	1	Помещение БКТ (Ф4.3) №32	67,6						
	<b>1</b>	<b>пом.32Н</b>		<b>ИТОГО:</b>	<b>67,6</b>						
	1	пом.33Н	1	Помещение БКТ (Ф4.3) №33	66,3						
	<b>1</b>	<b>пом.33Н</b>		<b>ИТОГО:</b>	<b>66,3</b>						
	<b>1</b>			<b>ИТОГО по ПОМ:</b>	<b>2075,1</b>						
	1	187	1	Коридор	7,6	7,6		7,6			7,6
	1	187	2	Кухня	11,8	11,8		11,8			11,8
	1	187	3	Жилая комната	11,5	11,5	11,5				11,5
	1	187	4	С/У	3,5	3,5		3,5			3,5
	1	187	5	С/У	1,8	1,8		1,8			1,8
	<b>1</b>	<b>187</b>		<b>ИТОГО:</b>	<b>36,2</b>	<b>36,2</b>	<b>11,5</b>	<b>24,7</b>	<b>0,0</b>	<b>0,0</b>	<b>36,2</b>

Литера	№ Этажа	№ Помещения	№ Части помещения	Назначение части помещения	Площадь с учетом неотопливаемых частей помещений с коэф.=1	Общая площадь жилого помещения	В том числе площадь				Площадь с учетом неотопливаемых частей помещений с пониж. коэф.
							Жилая	Подсобная	Лоджий, балконов, терасс, веранд с коэф.=1	Лоджий, балконов, терасс, веранд с пониж. коэф.	
1	2	3	4	5	6,0	7	8	9	10	11	12
	1	188	1	Коридор	4,4	4,4		4,4			4,4
	1	188	2	Кухня	17,6	17,6		17,6			17,6
	1	188	3	Жилая комната	17,4	17,4	17,4				17,4
	1	188	4	С/У	4,4	4,4		4,4			4,4
	<b>1</b>	<b>188</b>		<b>ИТОГО:</b>	<b>43,8</b>	<b>43,8</b>	<b>17,4</b>	<b>26,4</b>	<b>0,0</b>	<b>0,0</b>	<b>43,8</b>
	1	189	1	Коридор	6,7	6,7		6,7			6,7
	1	189	2	С/У	4,4	4,4		4,4			4,4
	1	189	3	Жилая комната	12,7	12,7	12,7				12,7
	1	189	4	Кухня	13,4	13,4		13,4			13,4
	<b>1</b>	<b>189</b>		<b>ИТОГО:</b>	<b>37,2</b>	<b>37,2</b>	<b>12,7</b>	<b>24,5</b>	<b>0,0</b>	<b>0,0</b>	<b>37,2</b>
	1	190	1	Коридор	3,8	3,8		3,8			3,8
	1	190	2	Кухня	16,4	16,4		16,4			16,4
	1	190	3	Жилая комната	12,0	12,0	12,0				12,0
	1	190	4	С/У	4,3	4,3		4,3			4,3
	<b>1</b>	<b>190</b>		<b>ИТОГО:</b>	<b>36,5</b>	<b>36,5</b>	<b>12,0</b>	<b>24,5</b>	<b>0,0</b>	<b>0,0</b>	<b>36,5</b>
	1	191	1	Коридор	4,8	4,8		4,8			4,8
	1	191	2	С/У	5,0	5,0		5,0			5,0
	1	191	3	Кухня-ниша	4,5	4,5		4,5			4,5
	1	191	4	Жилая комната	9,7	9,7	9,7				9,7
	<b>1</b>	<b>191</b>		<b>ИТОГО:</b>	<b>24,0</b>	<b>24,0</b>	<b>9,7</b>	<b>14,3</b>	<b>0,0</b>	<b>0,0</b>	<b>24,0</b>
	1	192	1	Коридор	4,7	4,7		4,7			4,7
	1	192	2	С/У	4,5	4,5		4,5			4,5
	1	192	3	Кухня-ниша	4,5	4,5		4,5			4,5
	1	192	4	Жилая комната	9,8	9,8	9,8				9,8
	<b>1</b>	<b>192</b>		<b>ИТОГО:</b>	<b>23,5</b>	<b>23,5</b>	<b>9,8</b>	<b>13,7</b>	<b>0,0</b>	<b>0,0</b>	<b>23,5</b>
	1	193	1	Коридор	7,7	7,7		7,7			7,7

Литера	№ Этажа	№ Помещения	№ Части помещения	Назначение части помещения	Площадь с учетом неотопливаемых частей помещений с коэф.=1	Общая площадь жилого помещения	В том числе площадь				Площадь с учетом неотопливаемых частей помещений с пониж. коэф.
							Жилая	Подсобная	Лоджий, балконов, терасс, веранд с коэф.=1	Лоджий, балконов, терасс, веранд с пониж. коэф.	
1	2	3	4	5	6,0	7	8	9	10	11	12
	1	193	2	С/У	1,5	1,5		1,5			1,5
	1	193	3	Жилая комната	11,8	11,8	11,8				11,8
	1	193	4	Жилая комната	11,9	11,9	11,9				11,9
	1	193	5	Кухня	23,4	23,4		23,4			23,4
	1	193	6	С/У	4,9	4,9		4,9			4,9
	<b>1</b>	<b>193</b>		<b>ИТОГО:</b>	<b>61,2</b>	<b>61,2</b>	<b>23,7</b>	<b>37,5</b>	<b>0,0</b>	<b>0,0</b>	<b>61,2</b>
	1	194	1	Коридор	7,3	7,3		7,3			7,3
	1	194	2	С/У	5,0	5,0		5,0			5,0
	1	194	3	Кухня	23,6	23,6		23,6			23,6
	1	194	4	Жилая комната	12,0	12,0	12,0				12,0
	1	194	5	Жилая комната	11,9	11,9	11,9				11,9
	1	194	6	С/У	1,7	1,7		1,7			1,7
	<b>1</b>	<b>194</b>		<b>ИТОГО:</b>	<b>61,5</b>	<b>61,5</b>	<b>23,9</b>	<b>37,6</b>	<b>0,0</b>	<b>0,0</b>	<b>61,5</b>
	1	256	1	Коридор	10,4	10,4		10,4			10,4
	1	256	2	Кухня	21,0	21,0		21,0			21,0
	1	256	3	Жилая комната	15,1	15,1	15,1				15,1
	1	256	4	С/У	4,6	4,6		4,6			4,6
	1	256	5	Жилая комната	16,7	16,7	16,7				16,7
	1	256	6	С/У	2,8	2,8		2,8			2,8
	<b>1</b>	<b>256</b>		<b>ИТОГО:</b>	<b>70,6</b>	<b>70,6</b>	<b>31,8</b>	<b>38,8</b>	<b>0,0</b>	<b>0,0</b>	<b>70,6</b>
	1	257	1	Коридор	7,0	7,0		7,0			7,0
	1	257	2	С/У	4,2	4,2		4,2			4,2
	1	257	3	Жилая комната	11,8	11,8	11,8				11,8
	1	257	4	Кухня	8,8	8,8		8,8			8,8
	<b>1</b>	<b>257</b>		<b>ИТОГО:</b>	<b>31,8</b>	<b>31,8</b>	<b>11,8</b>	<b>20,0</b>	<b>0,0</b>	<b>0,0</b>	<b>31,8</b>
	1	258	1	Коридор	4,8	4,8		4,8			4,8

Литера	№ Этажа	№ Помещения	№ Части помещения	Назначение части помещения	Площадь с учетом неотопливаемых частей помещений с коэф.=1	Общая площадь жилого помещения	В том числе площадь				Площадь с учетом неотопливаемых частей помещений с пониж. коэф.
							Жилая	Подсобная	Лоджий, балконов, терасс, веранд с коэф.=1	Лоджий, балконов, терасс, веранд с пониж. коэф.	
1	2	3	4	5	6,0	7	8	9	10	11	12
	1	258	2	С/У	4,5	4,5		4,5			4,5
	1	258	3	Кухня-ниша	3,5	3,5		3,5			3,5
	1	258	4	Жилая комната	8,7	8,7	8,7				8,7
	<b>1</b>	<b>258</b>		<b>ИТОГО:</b>	<b>21,5</b>	<b>21,5</b>	<b>8,7</b>	<b>12,8</b>	<b>0,0</b>	<b>0,0</b>	<b>21,5</b>
	1	259	1	Коридор	4,3	4,3		4,3			4,3
	1	259	2	С/У	4,6	4,6		4,6			4,6
	1	259	3	Кухня-ниша	4,4	4,4		4,4			4,4
	1	259	4	Жилая комната	8,6	8,6	8,6				8,6
	<b>1</b>	<b>259</b>		<b>ИТОГО:</b>	<b>21,9</b>	<b>21,9</b>	<b>8,6</b>	<b>13,3</b>	<b>0,0</b>	<b>0,0</b>	<b>21,9</b>
	1	260	1	Коридор	9,4	9,4		9,4			9,4
	1	260	2	Жилая комната	16,4	16,4	16,4				16,4
	1	260	3	Кухня	16,4	16,4		16,4			16,4
	1	260	4	С/У	4,7	4,7		4,7			4,7
	1	260	5	Жилая комната	14,7	14,7	14,7				14,7
	<b>1</b>	<b>260</b>		<b>ИТОГО:</b>	<b>61,6</b>	<b>61,6</b>	<b>31,1</b>	<b>30,5</b>	<b>0,0</b>	<b>0,0</b>	<b>61,6</b>
	1	408	1	Коридор	7,5	7,5		7,5			7,5
	1	408	2	С/У	4,0	4,0		4,0			4,0
	1	408	3	Кухня	12,4	12,4		12,4			12,4
	1	408	4	Жилая комната	13,3	13,3	13,3				13,3
	<b>1</b>	<b>408</b>		<b>ИТОГО:</b>	<b>37,2</b>	<b>37,2</b>	<b>13,3</b>	<b>23,9</b>	<b>0,0</b>	<b>0,0</b>	<b>37,2</b>
	1	409	1	Коридор	7,6	7,6		7,6			7,6
	1	409	2	С/У	1,7	1,7		1,7			1,7
	1	409	3	Жилая комната	11,9	11,9	11,9				11,9
	1	409	4	Жилая комната	11,8	11,8	11,8				11,8
	1	409	5	Кухня	23,9	23,9		23,9			23,9
	1	409	6	С/У	5,9	5,9		5,9			5,9

Литера	№ Этажа	№ Помещения	№ Части помещения	Назначение части помещения	Площадь с учетом неотопливаемых частей помещений с коэф.=1	Общая площадь жилого помещения	В том числе площадь				Площадь с учетом неотопливаемых частей помещений с пониж. коэф.
							Жилая	Подсобная	Лоджий, балконов, терасс, веранд с коэф.=1	Лоджий, балконов, терасс, веранд с пониж. коэф.	
1	2	3	4	5	6,0	7	8	9	10	11	12
	1	409		<b>ИТОГО:</b>	<b>62,8</b>	<b>62,8</b>	<b>23,7</b>	<b>39,1</b>	<b>0,0</b>	<b>0,0</b>	<b>62,8</b>
	1	410	1	Коридор	7,6	7,6		7,6			7,6
	1	410	2	С/У	4,6	4,6		4,6			4,6
	1	410	3	Кухня	23,9	23,9		23,9			23,9
	1	410	4	Жилая комната	13,0	13,0	13,0				13,0
	1	410	5	Жилая комната	12,9	12,9	12,9				12,9
	1	410	6	С/У	1,8	1,8		1,8			1,8
	1	410		<b>ИТОГО:</b>	<b>63,8</b>	<b>63,8</b>	<b>25,9</b>	<b>37,9</b>	<b>0,0</b>	<b>0,0</b>	<b>63,8</b>
	1	411	1	Коридор	6,8	6,8		6,8			6,8
	1	411	2	Кухня	20,1	20,1		20,1			20,1
	1	411	3	Жилая комната	12,7	12,7	12,7				12,7
	1	411	4	Жилая комната	11,2	11,2	11,2				11,2
	1	411	5	С/У	5,4	5,4		5,4			5,4
	1	411	6	С/У	1,9	1,9		1,9			1,9
	1	411		<b>ИТОГО:</b>	<b>58,1</b>	<b>58,1</b>	<b>23,9</b>	<b>34,2</b>	<b>0,0</b>	<b>0,0</b>	<b>58,1</b>
	1	412	1	Коридор	6,2	6,2		6,2			6,2
	1	412	2	С/У	5,0	5,0		5,0			5,0
	1	412	3	Кухня-ниша	4,5	4,5		4,5			4,5
	1	412	4	Жилая комната	6,0	6,0	6,0				6,0
	1	412		<b>ИТОГО:</b>	<b>21,7</b>	<b>21,7</b>	<b>6,0</b>	<b>15,7</b>	<b>0,0</b>	<b>0,0</b>	<b>21,7</b>
	1	413	1	Коридор	5,4	5,4		5,4			5,4
	1	413	2	С/У	4,7	4,7		4,7			4,7
	1	413	3	Кухня-ниша	5,2	5,2		5,2			5,2
	1	413	4	Жилая комната	6,5	6,5	6,5				6,5
	1	413		<b>ИТОГО:</b>	<b>21,8</b>	<b>21,8</b>	<b>6,5</b>	<b>15,3</b>	<b>0,0</b>	<b>0,0</b>	<b>21,8</b>

Литера	№ Этажа	№ Помещения	№ Части помещения	Назначение части помещения	Площадь с учетом неотопливаемых частей помещений с коэф.=1	Общая площадь жилого помещения	В том числе площадь				Площадь с учетом неотопливаемых частей помещений с пониж. коэф.
							Жилая	Подсобная	Лоджий, балконов, терасс, веранд с коэф.=1	Лоджий, балконов, терасс, веранд с пониж. коэф.	
1	2	3	4	5	6,0	7	8	9	10	11	12
	1	414	1	Коридор	4,5	4,5		4,5			4,5
	1	414	2	С/У	5,0	5,0		5,0			5,0
	1	414	3	Жилая комната	11,6	11,6	11,6				11,6
	1	414	4	Кухня	17,4	17,4		17,4			17,4
	<b>1</b>	<b>414</b>		<b>ИТОГО:</b>	<b>38,5</b>	<b>38,5</b>	<b>11,6</b>	<b>26,9</b>	<b>0,0</b>	<b>0,0</b>	<b>38,5</b>
	1	415	1	Коридор	6,6	6,6		6,6			6,6
	1	415	2	Кухня	14,2	14,2		14,2			14,2
	1	415	3	Жилая комната	13,4	13,4	13,4				13,4
	1	415	4	С/У	4,5	4,5		4,5			4,5
	<b>1</b>	<b>415</b>		<b>ИТОГО:</b>	<b>38,7</b>	<b>38,7</b>	<b>13,4</b>	<b>25,3</b>	<b>0,0</b>	<b>0,0</b>	<b>38,7</b>
	1	416	1	Коридор	4,7	4,7		4,7			4,7
	1	416	2	С/У	4,2	4,2		4,2			4,2
	1	416	3	Жилая комната	16,9	16,9	16,9				16,9
	1	416	4	Кухня	17,1	17,1		17,1			17,1
	<b>1</b>	<b>416</b>		<b>ИТОГО:</b>	<b>42,9</b>	<b>42,9</b>	<b>16,9</b>	<b>26,0</b>	<b>0,0</b>	<b>0,0</b>	<b>42,9</b>
	1	417	1	Коридор	5,9	5,9		5,9			5,9
	1	417	2	Кухня	14,3	14,3		14,3			14,3
	1	417	3	Жилая комната	15,1	15,1	15,1				15,1
	1	417	4	С/У	4,1	4,1		4,1			4,1
	<b>1</b>	<b>417</b>		<b>ИТОГО:</b>	<b>39,4</b>	<b>39,4</b>	<b>15,1</b>	<b>24,3</b>	<b>0,0</b>	<b>0,0</b>	<b>39,4</b>
	1	418	1	Коридор	4,0	4,0		4,0			4,0
	1	418	2	С/У	4,1	4,1		4,1			4,1
	1	418	3	Кухня-ниша	6,2	6,2		6,2			6,2
	1	418	4	Жилая комната	8,8	8,8	8,8				8,8
	<b>1</b>	<b>418</b>		<b>ИТОГО:</b>	<b>23,1</b>	<b>23,1</b>	<b>8,8</b>	<b>14,3</b>	<b>0,0</b>	<b>0,0</b>	<b>23,1</b>
	1	569	1	Коридор	11,4	11,4		11,4			11,4

Литера	№ Этажа	№ Помещения	№ Части помещения	Назначение части помещения	Площадь с учетом неотопливаемых частей помещений с коэф.=1	Общая площадь жилого помещения	В том числе площадь				Площадь с учетом неотопливаемых частей помещений с пониж. коэф.
							Жилая	Подсобная	Лоджий, балконов, терасс, веранд с коэф.=1	Лоджий, балконов, терасс, веранд с пониж. коэф.	
1	2	3	4	5	6,0	7	8	9	10	11	12
	1	569	2	С/У	1,4	1,4		1,4			1,4
	1	569	3	Кухня	12,5	12,5		12,5			12,5
	1	569	4	Жилая комната	10,0	10,0	10,0				10,0
	1	569	5	Жилая комната	16,0	16,0	16,0				16,0
	1	569	6	С/У	4,7	4,7		4,7			4,7
	<b>1</b>	<b>569</b>		<b>ИТОГО:</b>	<b>56,0</b>	<b>56,0</b>	<b>26,0</b>	<b>30,0</b>	<b>0,0</b>	<b>0,0</b>	<b>56,0</b>
	1	570	1	Коридор	10,9	10,9		10,9			10,9
	1	570	2	Жилая комната	16,4	16,4	16,4				16,4
	1	570	3	С/У	4,1	4,1		4,1			4,1
	1	570	4	Жилая комната	17,1	17,1	17,1				17,1
	1	570	5	Кухня	14,8	14,8		14,8			14,8
	1	570	6	С/У	2,0	2,0		2,0			2,0
	<b>1</b>	<b>570</b>		<b>ИТОГО:</b>	<b>65,3</b>	<b>65,3</b>	<b>33,5</b>	<b>31,8</b>	<b>0,0</b>	<b>0,0</b>	<b>65,3</b>
	1	571	1	Коридор	15,6	15,6		15,6			15,6
	1	571	2	С/У	2,1	2,1		2,1			2,1
	1	571	3	Кухня	14,6	14,6		14,6			14,6
	1	571	4	Жилая комната	13,7	13,7	13,7				13,7
	1	571	5	Жилая комната	12,3	12,3	12,3				12,3
	1	571	6	Жилая комната	12,1	12,1	12,1				12,1
	1	571	7	С/У	5,6	5,6		5,6			5,6
	<b>1</b>	<b>571</b>		<b>ИТОГО:</b>	<b>76,0</b>	<b>76,0</b>	<b>38,1</b>	<b>37,9</b>	<b>0,0</b>	<b>0,0</b>	<b>76,0</b>
	1	614	1	Коридор	6,3	6,3		6,3			6,3
	1	614	2	С/У	5,4	5,4		5,4			5,4
	1	614	3	Жилая комната	11,3	11,3	11,3				11,3
	1	614	4	Кухня	11,5	11,5		11,5			11,5
	<b>1</b>	<b>614</b>		<b>ИТОГО:</b>	<b>34,5</b>	<b>34,5</b>	<b>11,3</b>	<b>23,2</b>	<b>0,0</b>	<b>0,0</b>	<b>34,5</b>



Литера	№ Этажа	№ Помещения	№ Части помещения	Назначение части помещения	Площадь с учетом неотопливаемых частей помещений с коэф.=1	Общая площадь жилого помещения	В том числе площадь				Площадь с учетом неотопливаемых частей помещений с пониж. коэф.
							Жилая	Подсобная	Лоджий, балконов, терасс, веранд с коэф.=1	Лоджий, балконов, терасс, веранд с пониж. коэф.	
1	2	3	4	5	6,0	7	8	9	10	11	12
	1	615	1	Коридор	4,4	4,4		4,4			4,4
	1	615	2	С/У	4,3	4,3		4,3			4,3
	1	615	3	Кухня-ниша	3,5	3,5		3,5			3,5
	1	615	4	Жилая комната	8,6	8,6	8,6				8,6
	<b>1</b>	<b>615</b>		<b>ИТОГО:</b>	<b>20,8</b>	<b>20,8</b>	<b>8,6</b>	<b>12,2</b>	<b>0,0</b>	<b>0,0</b>	<b>20,8</b>
	1	616	1	Коридор	4,3	4,3		4,3			4,3
	1	616	2	С/У	4,3	4,3		4,3			4,3
	1	616	3	Кухня-ниша	3,5	3,5		3,5			3,5
	1	616	4	Жилая комната	8,7	8,7	8,7				8,7
	<b>1</b>	<b>616</b>		<b>ИТОГО:</b>	<b>20,8</b>	<b>20,8</b>	<b>8,7</b>	<b>12,1</b>	<b>0,0</b>	<b>0,0</b>	<b>20,8</b>
	1	617	1	Коридор	9,7	9,7		9,7			9,7
	1	617	2	Жилая комната	16,3	16,3	16,3				16,3
	1	617	3	Кухня	16,0	16,0		16,0			16,0
	1	617	4	С/У	4,9	4,9		4,9			4,9
	<b>1</b>	<b>617</b>		<b>ИТОГО:</b>	<b>46,9</b>	<b>46,9</b>	<b>16,3</b>	<b>30,6</b>	<b>0,0</b>	<b>0,0</b>	<b>46,9</b>
	1	692	1	Коридор	8,2	8,2		8,2			8,2
	1	692	2	С/У	4,0	4,0		4,0			4,0
	1	692	3	Кухня	13,1	13,1		13,1			13,1
	1	692	4	Жилая комната	13,3	13,3	13,3				13,3
	<b>1</b>	<b>692</b>		<b>ИТОГО:</b>	<b>38,6</b>	<b>38,6</b>	<b>13,3</b>	<b>25,3</b>	<b>0,0</b>	<b>0,0</b>	<b>38,6</b>
	1	693	1	Коридор	7,2	7,2		7,2			7,2
	1	693	2	Кухня	23,8	23,8		23,8			23,8
	1	693	3	Жилая комната	13,0	13,0	13,0				13,0
	1	693	4	Жилая комната	11,5	11,5	11,5				11,5
	1	693	5	С/У	4,9	4,9		4,9			4,9
	1	693	6	С/У	1,7	1,7		1,7			1,7

Литера	№ Этажа	№ Помещения	№ Части помещения	Назначение части помещения	Площадь с учетом неотопливаемых частей помещений с коэф.=1	Общая площадь жилого помещения	В том числе площадь				Площадь с учетом неотопливаемых частей помещений с пониж. коэф.
							Жилая	Подсобная	Лоджий, балконов, терасс, веранд с коэф.=1	Лоджий, балконов, терасс, веранд с пониж. коэф.	
1	2	3	4	5	6,0	7	8	9	10	11	12
	1	<b>693</b>		<b>ИТОГО:</b>	<b>62,1</b>	<b>62,1</b>	<b>24,5</b>	<b>37,6</b>	<b>0,0</b>	<b>0,0</b>	<b>62,1</b>
	1	694	1	Коридор	5,9	5,9		5,9			5,9
	1	694	2	С/У	4,5	4,5		4,5			4,5
	1	694	3	Кухня-ниша	4,5	4,5		4,5			4,5
	1	694	4	Жилая комната	6,7	6,7	6,7				6,7
	1	<b>694</b>		<b>ИТОГО:</b>	<b>21,6</b>	<b>21,6</b>	<b>6,7</b>	<b>14,9</b>	<b>0,0</b>	<b>0,0</b>	<b>21,6</b>
	1	695	1	Коридор	5,5	5,5		5,5			5,5
	1	695	2	С/У	4,6	4,6		4,6			4,6
	1	695	3	Кухня-ниша	5,2	5,2		5,2			5,2
	1	695	4	Жилая комната	6,7	6,7	6,7				6,7
	1	<b>695</b>		<b>ИТОГО:</b>	<b>22,0</b>	<b>22,0</b>	<b>6,7</b>	<b>15,3</b>	<b>0,0</b>	<b>0,0</b>	<b>22,0</b>
	1	696	1	Коридор	4,6	4,6		4,6			4,6
	1	696	2	С/У	5,1	5,1		5,1			5,1
	1	696	3	Жилая комната	11,9	11,9	11,9				11,9
	1	696	4	Кухня	17,2	17,2		17,2			17,2
	1	<b>696</b>		<b>ИТОГО:</b>	<b>38,8</b>	<b>38,8</b>	<b>11,9</b>	<b>26,9</b>	<b>0,0</b>	<b>0,0</b>	<b>38,8</b>
	1	697	1	Коридор	6,7	6,7		6,7			6,7
	1	697	2	Кухня	14,2	14,2		14,2			14,2
	1	697	3	Жилая комната	13,8	13,8	13,8				13,8
	1	697	4	С/У	4,5	4,5		4,5			4,5
	1	<b>697</b>		<b>ИТОГО:</b>	<b>39,2</b>	<b>39,2</b>	<b>13,8</b>	<b>25,4</b>	<b>0,0</b>	<b>0,0</b>	<b>39,2</b>
	1	698	1	Коридор	4,8	4,8		4,8			4,8
	1	698	2	С/У	4,6	4,6		4,6			4,6
	1	698	3	Жилая комната	16,8	16,8	16,8				16,8
	1	698	4	Кухня	17,0	17,0		17,0			17,0
	1	<b>698</b>		<b>ИТОГО:</b>	<b>43,2</b>	<b>43,2</b>	<b>16,8</b>	<b>26,4</b>	<b>0,0</b>	<b>0,0</b>	<b>43,2</b>

Литера	№ Этажа	№ Помещения	№ Части помещения	Назначение части помещения	Площадь с учетом неотопливаемых частей помещений с коэф.=1	Общая площадь жилого помещения	В том числе площадь				Площадь с учетом неотопливаемых частей помещений с пониж. коэф.
							Жилая	Подсобная	Лоджий, балконов, терасс, веранд с коэф.=1	Лоджий, балконов, терасс, веранд с пониж. коэф.	
1	2	3	4	5	6,0	7	8	9	10	11	12
	1	699	1	Коридор	6,0	6,0		6,0			6,0
	1	699	2	Кухня	14,3	14,3		14,3			14,3
	1	699	3	Жилая комната	14,9	14,9	14,9				14,9
	1	699	4	С/У	4,2	4,2		4,2			4,2
	<b>1</b>	<b>699</b>		<b>ИТОГО:</b>	<b>39,4</b>	<b>39,4</b>	<b>14,9</b>	<b>24,5</b>	<b>0,0</b>	<b>0,0</b>	<b>39,4</b>
	1	700	1	Коридор	3,8	3,8		3,8			3,8
	1	700	2	С/У	4,2	4,2		4,2			4,2
	1	700	3	Кухня-ниша	5,6	5,6		5,6			5,6
	1	700	4	Жилая комната	9,5	9,5	9,5				9,5
	<b>1</b>	<b>700</b>		<b>ИТОГО:</b>	<b>23,1</b>	<b>23,1</b>	<b>9,5</b>	<b>13,6</b>	<b>0,0</b>	<b>0,0</b>	<b>23,1</b>
	1	851	1	Коридор	4,0	4,0		4,0			4,0
	1	851	2	С/У	4,1	4,1		4,1			4,1
	1	851	3	Кухня-ниша	6,2	6,2		6,2			6,2
	1	851	4	Жилая комната	8,7	8,7	8,7				8,7
	<b>1</b>	<b>851</b>		<b>ИТОГО:</b>	<b>23,0</b>	<b>23,0</b>	<b>8,7</b>	<b>14,3</b>	<b>0,0</b>	<b>0,0</b>	<b>23,0</b>
	1	852	1	Коридор	5,9	5,9		5,9			5,9
	1	852	2	С/У	4,2	4,2		4,2			4,2
	1	852	3	Жилая комната	15,1	15,1	15,1				15,1
	1	852	4	Кухня	14,3	14,3		14,3			14,3
	<b>1</b>	<b>852</b>		<b>ИТОГО:</b>	<b>39,5</b>	<b>39,5</b>	<b>15,1</b>	<b>24,4</b>	<b>0,0</b>	<b>0,0</b>	<b>39,5</b>
	1	853	1	Коридор	4,7	4,7		4,7			4,7
	1	853	2	Кухня	17,3	17,3		17,3			17,3
	1	853	3	Жилая комната	16,8	16,8	16,8				16,8
	1	853	4	С/У	4,5	4,5		4,5			4,5
	<b>1</b>	<b>853</b>		<b>ИТОГО:</b>	<b>43,3</b>	<b>43,3</b>	<b>16,8</b>	<b>26,5</b>	<b>0,0</b>	<b>0,0</b>	<b>43,3</b>
	1	854	1	Коридор	6,6	6,6		6,6			6,6

Литера	№ Этажа	№ Помещения	№ Части помещения	Назначение части помещения	Площадь с учетом неотопливаемых частей помещений с коэф.=1	Общая площадь жилого помещения	В том числе площадь				Площадь с учетом неотопливаемых частей помещений с пониж. коэф.
							Жилая	Подсобная	Лоджий, балконов, терасс, веранд с коэф.=1	Лоджий, балконов, терасс, веранд с пониж. коэф.	
1	2	3	4	5	6,0	7	8	9	10	11	12
	1	854	2	С/У	4,5	4,5		4,5			4,5
	1	854	3	Жилая комната	13,4	13,4	13,4				13,4
	1	854	4	Кухня	14,4	14,4		14,4			14,4
	<b>1</b>	<b>854</b>		<b>ИТОГО:</b>	<b>38,9</b>	<b>38,9</b>	<b>13,4</b>	<b>25,5</b>	<b>0,0</b>	<b>0,0</b>	<b>38,9</b>
	1	855	1	Коридор	4,5	4,5		4,5			4,5
	1	855	2	Кухня	17,8	17,8		17,8			17,8
	1	855	3	Жилая комната	12,0	12,0	12,0				12,0
	1	855	4	С/У	5,1	5,1		5,1			5,1
	<b>1</b>	<b>855</b>		<b>ИТОГО:</b>	<b>39,4</b>	<b>39,4</b>	<b>12,0</b>	<b>27,4</b>	<b>0,0</b>	<b>0,0</b>	<b>39,4</b>
	1	856	1	Коридор	5,5	5,5		5,5			5,5
	1	856	2	С/У	4,5	4,5		4,5			4,5
	1	856	3	Кухня-ниша	4,5	4,5		4,5			4,5
	1	856	4	Жилая комната	7,4	7,4	7,4				7,4
	<b>1</b>	<b>856</b>		<b>ИТОГО:</b>	<b>21,9</b>	<b>21,9</b>	<b>7,4</b>	<b>14,5</b>	<b>0,0</b>	<b>0,0</b>	<b>21,9</b>
	1	857	1	Коридор	6,1	6,1		6,1			6,1
	1	857	2	С/У	4,4	4,4		4,4			4,4
	1	857	3	Кухня-ниша	4,5	4,5		4,5			4,5
	1	857	4	Жилая комната	6,7	6,7	6,7				6,7
	<b>1</b>	<b>857</b>		<b>ИТОГО:</b>	<b>21,7</b>	<b>21,7</b>	<b>6,7</b>	<b>15,0</b>	<b>0,0</b>	<b>0,0</b>	<b>21,7</b>
	1	858	1	Коридор	6,7	6,7		6,7			6,7
	1	858	2	С/У	1,8	1,8		1,8			1,8
	1	858	3	С/У	4,9	4,9		4,9			4,9
	1	858	4	Жилая комната	11,6	11,6	11,6				11,6
	1	858	5	Жилая комната	12,8	12,8	12,8				12,8
	1	858	6	Кухня	24,5	24,5		24,5			24,5
	<b>1</b>	<b>858</b>		<b>ИТОГО:</b>	<b>62,3</b>	<b>62,3</b>	<b>24,4</b>	<b>37,9</b>	<b>0,0</b>	<b>0,0</b>	<b>62,3</b>

Литера	№ Этажа	№ Помещения	№ Части помещения	Назначение части помещения	Площадь с учетом неотопливаемых частей помещений с коэф.=1	Общая площадь жилого помещения	В том числе площадь				Площадь с учетом неотопливаемых частей помещений с пониж. коэф.
							Жилая	Подсобная	Лоджий, балконов, терасс, веранд с коэф.=1	Лоджий, балконов, терасс, веранд с пониж. коэф.	
1	2	3	4	5	6,0	7	8	9	10	11	12
	1	859	1	Коридор	7,4	7,4		7,4			7,4
	1	859	2	Жилая комната	13,5	13,5	13,5				13,5
	1	859	3	Кухня	12,5	12,5		12,5			12,5
	1	859	4	С/У	4,5	4,5		4,5			4,5
	<b>1</b>	<b>859</b>		<b>ИТОГО:</b>	<b>37,9</b>	<b>37,9</b>	<b>13,5</b>	<b>24,4</b>	<b>0,0</b>	<b>0,0</b>	<b>37,9</b>
	<b>1</b>			<b>ИТОГО по квартирам:</b>	<b>1955,5</b>	<b>1955,5</b>	<b>756,4</b>	<b>1199,1</b>	<b>0,0</b>	<b>0,0</b>	<b>1955,5</b>
	1	моп.1	1	Тамбур	8,6						
	1	моп.1	2	Тамбур	19,3						
	1	моп.1	3	Тамбур	4,7						
	1	моп.1	4	Вестибюль	10,4						
	1	моп.1	5	Лестничная клетка	10,2						
	1	моп.1	6	Лифт	5,0						
	1	моп.1	7	Лифт	2,8						
	<b>1</b>	<b>моп.1</b>		<b>ИТОГО:</b>	<b>61,0</b>						
	1	моп.2	1	Тамбур	6,4						
	1	моп.2	2	Вестибюль	37,5						
	1	моп.2	3	Тамбур	7,4						
	1	моп.2	4	Лестничная клетка	10,1						
	1	моп.2	5	Лифт	2,8						
	1	моп.2	6	Лифт	5,0						
	<b>1</b>	<b>моп.2</b>		<b>ИТОГО:</b>	<b>69,2</b>						
	1	моп.3	1	Тамбур	6,4						
	1	моп.3	2	Вестибюль	37,5						
	1	моп.3	3	Тамбур	6,8						
	1	моп.3	4	Лестничная клетка	10,1						
	1	моп.3	5	Лифт	2,8						

Литера	№ Этажа	№ Помещения	№ Части помещения	Назначение части помещения	Площадь с учетом неотопливаемых частей помещений с коэф.=1	Общая площадь жилого помещения	В том числе площадь				Площадь с учетом неотопливаемых частей помещений с пониж. коэф.
							Жилая	Подсобная	Лоджий, балконов, терасс, веранд с коэф.=1	Лоджий, балконов, терасс, веранд с пониж. коэф.	
1	2	3	4	5	6,0	7	8	9	10	11	12
	1	моп.3	6	Лифт	5,0						
	<b>1</b>	<b>моп.3</b>		<b>ИТОГО:</b>	<b>68,6</b>						
	1	моп.4	1	Тамбур	5,2						
	1	моп.4	2	Тамбур	8,1						
	1	моп.4	3	Вестибюль	18,1						
	1	моп.4	4	Тамбур	12,9						
	1	моп.4	5	Тамбур	5,7						
	1	моп.4	6	Лестничная клетка	9,7						
	1	моп.4	7	Лифт	2,8						
	1	моп.4	8	Лифт	4,7						
	<b>1</b>	<b>моп.4</b>		<b>ИТОГО:</b>	<b>67,2</b>						
	1	моп.5	1	Тамбур	5,9						
	1	моп.5	2	Вестибюль	63,4						
	1	моп.5	3	Тамбур	6,9						
	1	моп.5	4	Лестничная клетка	9,5						
	1	моп.5	5	Лифт	2,8						
	1	моп.5	6	Лифт	4,7						
	<b>1</b>	<b>моп.5</b>		<b>ИТОГО:</b>	<b>93,2</b>						
	1	моп.6	1	Тамбур	6,6						
	1	моп.6	2	Вестибюль	41,0						
	1	моп.6	3	Тамбур	6,8						
	1	моп.6	4	Лестничная клетка	10,2						
	1	моп.6	5	Лифт	2,8						
	1	моп.6	6	Лифт	5,0						
	<b>1</b>	<b>моп.6</b>		<b>ИТОГО:</b>	<b>72,4</b>						
	1	моп.7	1	Тамбур	5,8						

Литера	№ Этажа	№ Помещения	№ Части помещения	Назначение части помещения	Площадь с учетом неотопливаемых частей помещений с коэф.=1	Общая площадь жилого помещения	В том числе площадь				Площадь с учетом неотопливаемых частей помещений с пониж. коэф.
							Жилая	Подсобная	Лоджий, балконов, терасс, веранд с коэф.=1	Лоджий, балконов, терасс, веранд с пониж. коэф.	
1	2	3	4	5	6,0	7	8	9	10	11	12
	1	моп.7	2	Тамбур	26,4						
	1	моп.7	3	Тамбур	5,7						
	1	моп.7	4	Вестибюль	8,0						
	1	моп.7	5	Лестничная клетка	9,9						
	1	моп.7	6	Лифт	4,7						
	1	моп.7	7	Лифт	2,8						
	<b>1</b>	<b>моп.7</b>		<b>ИТОГО:</b>	<b>63,3</b>						
	1	моп.8	1	Тамбур	4,8						
	1	моп.8	2	Вестибюль	37,6						
	1	моп.8	3	Тамбур	7,7						
	1	моп.8	4	Лестничная клетка	10,1						
	1	моп.8	5	Лифт	2,8						
	1	моп.8	6	Лифт	5,0						
	<b>1</b>	<b>моп.8</b>		<b>ИТОГО:</b>	<b>68,0</b>						
	1	моп.9	1	Тамбур	7,2						
	1	моп.9	2	Тамбур	5,9						
	1	моп.9	3	Вестибюль	65,8						
	1	моп.9	4	Тамбур	4,5						
	1	моп.9	5	Тамбур	5,0						
	1	моп.9	6	Лестничная клетка	9,4						
	1	моп.9	7	Лифт	2,8						
	1	моп.9	8	Лифт	4,7						
	<b>1</b>	<b>моп.9</b>		<b>ИТОГО:</b>	<b>105,3</b>						
	1	моп.10	1	Тамбур	6,3						
	1	моп.10	2	Вестибюль	44,1						
	1	моп.10	3	Тамбур	5,7						

Литера	№ Этажа	№ Помещения	№ Части помещения	Назначение части помещения	Площадь с учетом неотопливаемых частей помещений с коэф.=1	Общая площадь жилого помещения	В том числе площадь				Площадь с учетом неотопливаемых частей помещений с пониж. коэф.
							Жилая	Подсобная	Лоджий, балконов, терасс, веранд с коэф.=1	Лоджий, балконов, терасс, веранд с пониж. коэф.	
1	2	3	4	5	6,0	7	8	9	10	11	12
	1	моп.10	4	Лестничная клетка	9,7						
	1	моп.10	5	Лифт	2,8						
	1	моп.10	6	Лифт	4,7						
	<b>1</b>	<b>моп.10</b>		<b>ИТОГО:</b>	<b>73,3</b>						
	1	моп.11	1	Тамбур	7,1						
	1	моп.11	2	Тамбур	5,0						
	1	моп.11	3	Вестибюль	31,8						
	1	моп.11	4	Тамбур	4,5						
	1	моп.11	5	Тамбур	6,8						
	1	моп.11	6	Лестничная клетка	10,2						
	1	моп.11	7	Лифт	2,8						
	1	моп.11	8	Лифт	5,0						
	<b>1</b>	<b>моп.11</b>		<b>ИТОГО:</b>	<b>73,2</b>						
	1	моп.12	1	Тамбур	6,7						
	1	моп.12	2	Тамбур	5,4						
	1	моп.12	3	Вестибюль	58,2						
	1	моп.12	4	Тамбур	4,5						
	1	моп.12	5	Тамбур	5,0						
	1	моп.12	6	Лестничная клетка	9,3						
	1	моп.12	7	Лифт	2,8						
	1	моп.12	8	Лифт	4,7						
	<b>1</b>	<b>моп.12</b>		<b>ИТОГО:</b>	<b>96,6</b>						
	1	моп.13	1	Тамбур	7,2						
	1	моп.13	2	Вестибюль	68,2						
	1	моп.13	3	Тамбур	4,9						
	1	моп.13	4	Лестничная клетка	9,4						



Литера	№ Этажа	№ Помещения	№ Части помещения	Назначение части помещения	Площадь с учетом неотопливаемых частей помещений с коэф.=1	Общая площадь жилого помещения	В том числе площадь				Площадь с учетом неотопливаемых частей помещений с пониж. коэф.
							Жилая	Подсобная	Лоджий, балконов, терасс, веранд с коэф.=1	Лоджий, балконов, терасс, веранд с пониж. коэф.	
1	2	3	4	5	6,0	7	8	9	10	11	12
	1	моп.13	5	Лифт	4,7						
	1	моп.13	6	Лифт	2,8						
	<b>1</b>	<b>моп.13</b>		<b>ИТОГО:</b>	<b>97,2</b>						
	1	моп.14	1	Лестничная клетка	2,9						
	1	моп.14	2	Лестничная клетка	2,7						
	1	моп.14	3	Лестничная клетка	2,7						
	1	моп.14	4	Лестничная клетка	2,9						
	<b>1</b>	<b>моп.14</b>		<b>ИТОГО:</b>	<b>11,2</b>						
	1	моп.15	1	Лестничная клетка	2,6						
	1	моп.15	2	Лестничная клетка	2,6						
	1	моп.15	3	Лестничная клетка	2,8						
	<b>1</b>	<b>моп.15</b>		<b>ИТОГО:</b>	<b>8,0</b>						
	1	моп.16	1	Лестничная клетка	2,7						
	<b>1</b>	<b>моп.16</b>		<b>ИТОГО:</b>	<b>2,7</b>						
	1	моп.17	1	Лестничная клетка	12,5						
	<b>1</b>	<b>моп.17</b>		<b>ИТОГО:</b>	<b>12,5</b>						
	1	моп.18	1	Лестничная клетка	2,8						
	1	моп.18	2	Лестничная клетка	3,0						
	1	моп.18	3	Лестничная клетка	2,6						
	<b>1</b>	<b>моп.18</b>		<b>ИТОГО:</b>	<b>8,4</b>						
	1	моп.19	1	Лестничная клетка	2,9						
	1	моп.19	2	Лестничная клетка	2,8						
	<b>1</b>	<b>моп.19</b>		<b>ИТОГО:</b>	<b>5,7</b>						
	1	моп.20	1	Рампа	94,5						
	<b>1</b>	<b>моп.20</b>		<b>ИТОГО:</b>	<b>94,5</b>						
	<b>1</b>			<b>ИТОГО по МОП:</b>	<b>1151,5</b>						

Литера	№ Этажа	№ Помещения	№ Части помещения	Назначение части помещения	Площадь с учетом неотапливаемых частей помещений с коэф.=1	Общая площадь жилого помещения	В том числе площадь				Площадь с учетом неотапливаемых частей помещений с пониж. коэф.
							Жилая	Подсобная	Лоджий, балконов, терасс, веранд с коэф.=1	Лоджий, балконов, терасс, веранд с пониж. коэф.	
1	2	3	4	5	6,0	7	8	9	10	11	12
	1			<b>ИТОГО ПО ЭТАЖУ:</b>	<b>5182,1</b>	<b>1955,5</b>	<b>756,4</b>	<b>1199,1</b>	<b>0,0</b>	<b>0,0</b>	<b>1955,5</b>

Литера	№ Этажа	№ Помещения	№ Части помещения	Назначение части помещения	Площадь с учетом неотопливаемых частей помещений с коэф.=1	Общая площадь жилого помещения	В том числе площадь				Площадь с учетом неотопливаемых частей помещений с пониж. коэф.
							Жилая	Подсобная	Лоджий, балконов, терасс, веранд с коэф.=1	Лоджий, балконов, терасс, веранд с пониж. коэф.	
1	2	3	4	5	6,0	7	8	9	10	11	12
1	2	1	1	Коридор	8,3	8,3		8,3			8,3
1	2	1	2	Кухня	15,3	15,3		15,3			15,3
1	2	1	3	Жилая комната	12,2	12,2	12,2				12,2
1	2	1	4	С/у	1,9	1,9		1,9			1,9
1	2	1	5	С/у	3,3	3,3		3,3			3,3
1	2	1	6	Жилая комната	12,7	12,7	12,7				12,7
1	2	1	7	Лоджия	4,1				4,1	2,1	2,1
	<b>2</b>	<b>1</b>		<b>ИТОГО:</b>	<b>57,8</b>	<b>53,7</b>	<b>24,9</b>	<b>28,8</b>	<b>4,1</b>	<b>2,1</b>	<b>55,8</b>
1	2	2	1	Коридор	5,8	5,8		5,8			5,8
1	2	2	2	Кухня	15,9	15,9		15,9			15,9
1	2	2	3	Жилая комната	12,1	12,1	12,1				12,1
1	2	2	4	С/у	4,4	4,4		4,4			4,4
	<b>2</b>	<b>2</b>		<b>ИТОГО:</b>	<b>38,2</b>	<b>38,2</b>	<b>12,1</b>	<b>26,1</b>	<b>0,0</b>	<b>0,0</b>	<b>38,2</b>
1	2	3	1	Коридор	7,6	7,6		7,6			7,6
1	2	3	2	С/у	4,1	4,1		4,1			4,1
1	2	3	3	Жилая комната	12,3	12,3	12,3				12,3
1	2	3	4	Жилая комната	12,7	12,7	12,7				12,7
1	2	3	5	Кухня	14,6	14,6		14,6			14,6
1	2	3	6	Лоджия	2,9				2,9	1,5	1,5
	<b>2</b>	<b>3</b>		<b>ИТОГО:</b>	<b>54,2</b>	<b>51,3</b>	<b>25,0</b>	<b>26,3</b>	<b>2,9</b>	<b>1,5</b>	<b>52,8</b>
1	2	4	1	Коридор	13,9	13,9		13,9			13,9
1	2	4	2	С/у	2,0	2,0		2,0			2,0
1	2	4	3	Кухня	14,7	14,7		14,7			14,7
1	2	4	4	Жилая комната	14,4	14,4	14,4				14,4
1	2	4	5	Жилая комната	11,5	11,5	11,5				11,5
1	2	4	6	Жилая комната	10,8	10,8	10,8				10,8

Литера	№ Этажа	№ Помещения	№ Части помещения	Назначение части помещения	Площадь с учетом неотопливаемых частей помещений с коэф.=1	Общая площадь жилого помещения	В том числе площадь				Площадь с учетом неотопливаемых частей помещений с пониж. коэф.
							Жилая	Подсобная	Лоджий, балконов, терасс, веранд с коэф.=1	Лоджий, балконов, терасс, веранд с пониж. коэф.	
1	2	3	4	5	6,0	7	8	9	10	11	12
1	2	4	7	С/у	6,5	6,5		6,5			6,5
1	2	4	8	Лоджия	3,5				3,5	1,8	1,8
	<b>2</b>	<b>4</b>		<b>ИТОГО:</b>	<b>77,3</b>	<b>73,8</b>	<b>36,7</b>	<b>37,1</b>	<b>3,5</b>	<b>1,8</b>	<b>75,6</b>
2	2	53	1	Коридор	10,4	10,4		10,4			10,4
2	2	53	2	Кухня	20,8	20,8		20,8			20,8
2	2	53	3	Жилая комната	10,8	10,8	10,8				10,8
2	2	53	4	С/у	4,7	4,7		4,7			4,7
2	2	53	5	Жилая комната	16,8	16,8	16,8				16,8
2	2	53	6	С/у	2,8	2,8		2,8			2,8
2	2	53	7	Лоджия	3,5				3,5	1,8	1,8
	<b>2</b>	<b>53</b>		<b>ИТОГО:</b>	<b>69,8</b>	<b>66,3</b>	<b>27,6</b>	<b>38,7</b>	<b>3,5</b>	<b>1,8</b>	<b>68,1</b>
2	2	54	1	Коридор	7,0	7,0		7,0			7,0
2	2	54	2	С/у	4,2	4,2		4,2			4,2
2	2	54	3	Жилая комната	12,1	12,1	12,1				12,1
2	2	54	4	Кухня	9,0	9,0		9,0			9,0
	<b>2</b>	<b>54</b>		<b>ИТОГО:</b>	<b>32,3</b>	<b>32,3</b>	<b>12,1</b>	<b>20,2</b>	<b>0,0</b>	<b>0,0</b>	<b>32,3</b>
2	2	55	1	Коридор	4,8	4,8		4,8			4,8
2	2	55	2	С/у	4,6	4,6		4,6			4,6
2	2	55	3	Кухня-ниша	3,5	3,5		3,5			3,5
2	2	55	4	Жилая комната	8,7	8,7	8,7				8,7
	<b>2</b>	<b>55</b>		<b>ИТОГО:</b>	<b>21,6</b>	<b>21,6</b>	<b>8,7</b>	<b>12,9</b>	<b>0,0</b>	<b>0,0</b>	<b>21,6</b>
2	2	56	1	Коридор	4,5	4,5		4,5			4,5
2	2	56	2	Кухня-ниша	4,4	4,4		4,4			4,4
2	2	56	3	Жилая комната	8,7	8,7	8,7				8,7
2	2	56	4	С/у	4,6	4,6		4,6			4,6
	<b>2</b>	<b>56</b>		<b>ИТОГО:</b>	<b>22,2</b>	<b>22,2</b>	<b>8,7</b>	<b>13,5</b>	<b>0,0</b>	<b>0,0</b>	<b>22,2</b>

Литера	№ Этажа	№ Помещения	№ Части помещения	Назначение части помещения	Площадь с учетом неотопливаемых частей помещений с коэф.=1	Общая площадь жилого помещения	В том числе площадь				Площадь с учетом неотопливаемых частей помещений с пониж. коэф.
							Жилая	Подсобная	Лоджий, балконов, терасс, веранд с коэф.=1	Лоджий, балконов, терасс, веранд с пониж. коэф.	
1	2	3	4	5	6,0	7	8	9	10	11	12
2	2	57	1	Коридор	6,5	6,5		6,5			6,5
2	2	57	2	Кухня	12,6	12,6		12,6			12,6
2	2	57	3	Жилая комната	12,5	12,5	12,5				12,5
	2	57	4	С/у	4,1	4,1		4,1			4,1
2	2	57	5	Лоджия	3,5				3,5	1,8	1,8
	<b>2</b>	<b>57</b>		<b>ИТОГО:</b>	<b>39,2</b>	<b>35,7</b>	<b>12,5</b>	<b>23,2</b>	<b>3,5</b>	<b>1,8</b>	<b>37,5</b>
2	2	58	1	Коридор	9,4	9,4		9,4			9,4
2	2	58	2	С/у	2,9	2,9		2,9			2,9
2	2	58	3	Жилая комната	16,6	16,6	16,6				16,6
2	2	58	4	С/у	4,7	4,7		4,7			4,7
2	2	58	5	Жилая комната	10,8	10,8	10,8				10,8
2	2	58	6	Кухня	14,5	14,5		14,5			14,5
2	2	58	7	Лоджия	3,3				3,3	1,7	1,7
	<b>2</b>	<b>58</b>		<b>ИТОГО:</b>	<b>62,2</b>	<b>58,9</b>	<b>27,4</b>	<b>31,5</b>	<b>3,3</b>	<b>1,7</b>	<b>60,6</b>
3	2	94	1	Коридор	10,4	10,4		10,4			10,4
3	2	94	2	Кухня	20,9	20,9		20,9			20,9
3	2	94	3	Жилая комната	10,9	10,9	10,9				10,9
3	2	94	4	С/у	4,7	4,7		4,7			4,7
3	2	94	5	Жилая комната	16,6	16,6	16,6				16,6
3	2	94	6	С/у	2,8	2,8		2,8			2,8
3	2	94	7	Лоджия	3,5				3,5	1,8	1,8
	<b>2</b>	<b>94</b>		<b>ИТОГО:</b>	<b>69,8</b>	<b>66,3</b>	<b>27,5</b>	<b>38,8</b>	<b>3,5</b>	<b>1,8</b>	<b>68,1</b>
3	2	95	1	Коридор	7,0	7,0		7,0			7,0
3	2	95	2	С/у	4,1	4,1		4,1			4,1
3	2	95	3	Жилая комната	12,0	12,0	12,0				12,0
3	2	95	4	Кухня	8,7	8,7		8,7			8,7

Литера	№ Этажа	№ Помещения	№ Части помещения	Назначение части помещения	Площадь с учетом неотопливаемых частей помещений с коэф.=1	Общая площадь жилого помещения	В том числе площадь				Площадь с учетом неотопливаемых частей помещений с пониж. коэф.
							Жилая	Подсобная	Лоджий, балконов, терасс, веранд с коэф.=1	Лоджий, балконов, терасс, веранд с пониж. коэф.	
1	2	3	4	5	6,0	7	8	9	10	11	12
	<b>2</b>	<b>95</b>		<b>ИТОГО:</b>	<b>31,8</b>	<b>31,8</b>	<b>12,0</b>	<b>19,8</b>	<b>0,0</b>	<b>0,0</b>	<b>31,8</b>
3	2	96	1	Коридор	4,8	4,8		4,8			4,8
3	2	96	2	С/у	4,7	4,7		4,7			4,7
3	2	96	3	Кухня-ниша	3,5	3,5		3,5			3,5
3	2	96	4	Жилая комната	8,6	8,6	8,6				8,6
	<b>2</b>	<b>96</b>		<b>ИТОГО:</b>	<b>21,6</b>	<b>21,6</b>	<b>8,6</b>	<b>13,0</b>	<b>0,0</b>	<b>0,0</b>	<b>21,6</b>
3	2	97	1	Коридор	4,5	4,5		4,5			4,5
3	2	97	2	Кухня	4,4	4,4		4,4			4,4
3	2	97	3	Жилая комната	8,6	8,6	8,6				8,6
3	2	97	4	С/у	4,6	4,6		4,6			4,6
	<b>2</b>	<b>97</b>		<b>ИТОГО:</b>	<b>22,1</b>	<b>22,1</b>	<b>8,6</b>	<b>13,5</b>	<b>0,0</b>	<b>0,0</b>	<b>22,1</b>
3	2	98	1	Коридор	6,5	6,5		6,5			6,5
3	2	98	2	Кухня	12,7	12,7		12,7			12,7
3	2	98	3	Жилая комната	12,3	12,3	12,3				12,3
3	2	98	4	С/у	4,2	4,2		4,2			4,2
3	2	98	5	Лоджия	3,4				3,4	1,7	1,7
	<b>2</b>	<b>98</b>		<b>ИТОГО:</b>	<b>39,1</b>	<b>35,7</b>	<b>12,3</b>	<b>23,4</b>	<b>3,4</b>	<b>1,7</b>	<b>37,4</b>
3	2	99	1	Коридор	9,5	9,5		9,5			9,5
3	2	99	2	С/у	2,8	2,8		2,8			2,8
3	2	99	3	Жилая комната	16,6	16,6	16,6				16,6
3	2	99	4	С/у	4,7	4,7		4,7			4,7
3	2	99	5	Жилая комната	10,8	10,8	10,8				10,8
3	2	99	6	Кухня	14,4	14,4		14,4			14,4
3	2	99	7	Лоджия	3,5				3,5	1,8	1,8
	<b>2</b>	<b>99</b>		<b>ИТОГО:</b>	<b>62,3</b>	<b>58,8</b>	<b>27,4</b>	<b>31,4</b>	<b>3,5</b>	<b>1,8</b>	<b>60,6</b>
4	2	135	1	Коридор	12,7	12,7		12,7			12,7

Литера	№ Этажа	№ Помещения	№ Части помещения	Назначение части помещения	Площадь с учетом неотопливаемых частей помещений с коэф.=1	Общая площадь жилого помещения	В том числе площадь				Площадь с учетом неотопливаемых частей помещений с пониж. коэф.
							Жилая	Подсобная	Лоджий, балконов, терасс, веранд с коэф.=1	Лоджий, балконов, терасс, веранд с пониж. коэф.	
1	2	3	4	5	6,0	7	8	9	10	11	12
4	2	135	2	Кухня	11,7	11,7		11,7			11,7
4	2	135	3	Жилая комната	9,7	9,7	9,7				9,7
4	2	135	4	Жилая комната	11,5	11,5	11,5				11,5
4	2	135	5	С/у	4,5	4,5		4,5			4,5
4	2	135	6	Лоджия	2,7				2,7	1,4	1,4
	<b>2</b>	<b>135</b>		<b>ИТОГО:</b>	<b>52,8</b>	<b>50,1</b>	<b>21,2</b>	<b>28,9</b>	<b>2,7</b>	<b>1,4</b>	<b>51,5</b>
4	2	136	1	Коридор	12,6	12,6		12,6			12,6
4	2	136	2	С/у	4,4	4,4		4,4			4,4
4	2	136	3	Жилая комната	11,2	11,2	11,2				11,2
4	2	136	4	Жилая комната	12,9	12,9	12,9				12,9
4	2	136	5	Жилая комната	13,3	13,3	13,3				13,3
4	2	136	6	Кухня	9,1	9,1		9,1			9,1
4	2	136	7	С/у	2,0	2,0		2,0			2,0
4	2	136	8	Лоджия	3,3				3,3	1,7	1,7
	<b>2</b>	<b>136</b>		<b>ИТОГО:</b>	<b>68,8</b>	<b>65,5</b>	<b>37,4</b>	<b>28,1</b>	<b>3,3</b>	<b>1,7</b>	<b>67,2</b>
4	2	137	1	Коридор	10,2	10,2		10,2			10,2
4	2	137	2	С/у	4,3	4,3		4,3			4,3
4	2	137	3	Жилая комната	10,6	10,6	10,6				10,6
4	2	137	4	Жилая комната	13,0	13,0	13,0				13,0
4	2	137	5	Жилая комната	13,4	13,4	13,4				13,4
4	2	137	6	Кухня	11,5	11,5		11,5			11,5
4	2	137	7	С/у	1,6	1,6		1,6			1,6
4	2	137	8	Лоджия	3,4				3,4	1,7	1,7
	<b>2</b>	<b>137</b>		<b>ИТОГО:</b>	<b>68,0</b>	<b>64,6</b>	<b>37,0</b>	<b>27,6</b>	<b>3,4</b>	<b>1,7</b>	<b>66,3</b>
4	2	138	1	Коридор	6,9	6,9		6,9			6,9
4	2	138	2	С/у	1,7	1,7		1,7			1,7

Литера	№ Этажа	№ Помещения	№ Части помещения	Назначение части помещения	Площадь с учетом неотопливаемых частей помещений с коэф.=1	Общая площадь жилого помещения	В том числе площадь				Площадь с учетом неотопливаемых частей помещений с пониж. коэф.
							Жилая	Подсобная	Лоджий, балконов, терасс, веранд с коэф.=1	Лоджий, балконов, терасс, веранд с пониж. коэф.	
1	2	3	4	5	6,0	7	8	9	10	11	12
4	2	138	3	Кухня	14,0	14,0		14,0			14,0
4	2	138	4	Жилая комната	11,4	11,4	11,4				11,4
4	2	138	5	Жилая комната	13,8	13,8	13,8				13,8
4	2	138	6	С/у	6,0	6,0		6,0			6,0
4	2	138	7	Лоджия	3,5				3,5	1,8	1,8
	<b>2</b>	<b>138</b>		<b>ИТОГО:</b>	<b>57,3</b>	<b>53,8</b>	<b>25,2</b>	<b>28,6</b>	<b>3,5</b>	<b>1,8</b>	<b>55,6</b>
5	2	195	1	Коридор	7,4	7,4		7,4			7,4
5	2	195	2	Кухня	21,5	21,5		21,5			21,5
5	2	195	3	Жилая комната	12,0	12,0	12,0				12,0
5	2	195	4	Жилая комната	11,5	11,5	11,5				11,5
5	2	195	5	С/у	3,5	3,5		3,5			3,5
5	2	195	6	С/у	1,8	1,8		1,8			1,8
	<b>2</b>	<b>195</b>		<b>ИТОГО:</b>	<b>57,7</b>	<b>57,7</b>	<b>23,5</b>	<b>34,2</b>	<b>0,0</b>	<b>0,0</b>	<b>57,7</b>
5	2	196	1	Коридор	4,7	4,7		4,7			4,7
5	2	196	2	Кухня	17,5	17,5		17,5			17,5
5	2	196	3	Жилая комната	13,3	13,3	13,3				13,3
5	2	196	4	С/у	4,3	4,3		4,3			4,3
5	2	196	5	Лоджия	2,9				2,9	1,5	1,5
	<b>2</b>	<b>196</b>		<b>ИТОГО:</b>	<b>42,7</b>	<b>39,8</b>	<b>13,3</b>	<b>26,5</b>	<b>2,9</b>	<b>1,5</b>	<b>41,3</b>
5	2	197	1	Коридор	6,7	6,7		6,7			6,7
5	2	197	2	С/у	4,3	4,3		4,3			4,3
5	2	197	3	Жилая комната	12,6	12,6	12,6				12,6
5	2	197	4	Кухня	9,7	9,7		9,7			9,7
5	2	197	5	Лоджия	2,7				2,7	1,4	1,4
	<b>2</b>	<b>197</b>		<b>ИТОГО:</b>	<b>36,0</b>	<b>33,3</b>	<b>12,6</b>	<b>20,7</b>	<b>2,7</b>	<b>1,4</b>	<b>34,7</b>
5	2	198	1	Коридор	3,9	3,9		3,9			3,9



Литера	№ Этажа	№ Помещения	№ Части помещения	Назначение части помещения	Площадь с учетом неотапливаемых частей помещений с коэф.=1	Общая площадь жилого помещения	В том числе площадь				Площадь с учетом неотапливаемых частей помещений с пониж. коэф.
							Жилая	Подсобная	Лоджий, балконов, терасс, веранд с коэф.=1	Лоджий, балконов, терасс, веранд с пониж. коэф.	
1	2	3	4	5	6,0	7	8	9	10	11	12
5	2	198	2	Кухня	12,6	12,6		12,6			12,6
5	2	198	3	Жилая комната	12,2	12,2	12,2				12,2
5	2	198	4	С/у	4,3	4,3		4,3			4,3
5	2	198	5	Лоджия	2,5				2,5	1,3	1,3
	<b>2</b>	<b>198</b>		<b>ИТОГО:</b>	<b>35,5</b>	<b>33,0</b>	<b>12,2</b>	<b>20,8</b>	<b>2,5</b>	<b>1,3</b>	<b>34,3</b>
5	2	199	1	Коридор	4,7	4,7		4,7			4,7
5	2	199	2	С/у	5,0	5,0		5,0			5,0
5	2	199	3	Кухня-ниша	4,5	4,5		4,5			4,5
5	2	199	4	Жилая комната	10,0	10,0	10,0				10,0
	<b>2</b>	<b>199</b>		<b>ИТОГО:</b>	<b>24,2</b>	<b>24,2</b>	<b>10,0</b>	<b>14,2</b>	<b>0,0</b>	<b>0,0</b>	<b>24,2</b>
5	2	200	1	Коридор	4,8	4,8		4,8			4,8
5	2	200	2	С/у	5,0	5,0		5,0			5,0
5	2	200	3	Кухня-ниша	4,5	4,5		4,5			4,5
5	2	200	4	Жилая комната	9,8	9,8	9,8				9,8
	<b>2</b>	<b>200</b>		<b>ИТОГО:</b>	<b>24,1</b>	<b>24,1</b>	<b>9,8</b>	<b>14,3</b>	<b>0,0</b>	<b>0,0</b>	<b>24,1</b>
5	2	201	1	Коридор	4,7	4,7		4,7			4,7
5	2	201	2	Кухня-ниша	4,5	4,5		4,5			4,5
5	2	201	3	Жилая комната	10,0	10,0	10,0				10,0
5	2	201	4	С/у	4,5	4,5		4,5			4,5
	<b>2</b>	<b>201</b>		<b>ИТОГО:</b>	<b>23,7</b>	<b>23,7</b>	<b>10,0</b>	<b>13,7</b>	<b>0,0</b>	<b>0,0</b>	<b>23,7</b>
5	2	202	1	Коридор	7,7	7,7		7,7			7,7
5	2	202	2	С/у	1,5	1,5		1,5			1,5
5	2	202	3	Жилая комната	11,9	11,9	11,9				11,9
5	2	202	4	Жилая комната	12,0	12,0	12,0				12,0
5	2	202	5	Кухня	19,3	19,3		19,3			19,3
5	2	202	6	С/у	4,8	4,8		4,8			4,8

Литера	№ Этажа	№ Помещения	№ Части помещения	Назначение части помещения	Площадь с учетом неотопливаемых частей помещений с коэф.=1	Общая площадь жилого помещения	В том числе площадь				Площадь с учетом неотопливаемых частей помещений с пониж. коэф.
							Жилая	Подсобная	Лоджий, балконов, терасс, веранд с коэф.=1	Лоджий, балконов, терасс, веранд с пониж. коэф.	
1	2	3	4	5	6,0	7	8	9	10	11	12
5	2	202	7	Лоджия	3,3				3,3	1,7	1,7
	<b>2</b>	<b>202</b>		<b>ИТОГО:</b>	<b>60,5</b>	<b>57,2</b>	<b>23,9</b>	<b>33,3</b>	<b>3,3</b>	<b>1,7</b>	<b>58,9</b>
5	2	203	1	Коридор	7,3	7,3		7,3			7,3
5	2	203	2	С/у	4,9	4,9		4,9			4,9
5	2	203	3	Кухня	19,3	19,3		19,3			19,3
5	2	203	4	Жилая комната	12,1	12,1	12,1				12,1
5	2	203	5	Жилая комната	12,0	12,0	12,0				12,0
5	2	203	6	С/у	1,7	1,7		1,7			1,7
5	2	203	7	Лоджия	3,7				3,7	1,9	1,9
	<b>2</b>	<b>203</b>		<b>ИТОГО:</b>	<b>61,0</b>	<b>57,3</b>	<b>24,1</b>	<b>33,2</b>	<b>3,7</b>	<b>1,9</b>	<b>59,2</b>
6	2	261	1	Коридор	10,4	10,4		10,4			10,4
6	2	261	2	Кухня	21,1	21,1		21,1			21,1
6	2	261	3	Жилая комната	10,7	10,7	10,7				10,7
6	2	261	4	С/у	4,6	4,6		4,6			4,6
6	2	261	5	Жилая комната	16,6	16,6	16,6				16,6
6	2	261	6	С/у	2,8	2,8		2,8			2,8
6	2	261	7	Лоджия	3,9				3,9	2,0	2,0
	<b>2</b>	<b>261</b>		<b>ИТОГО:</b>	<b>70,1</b>	<b>66,2</b>	<b>27,3</b>	<b>38,9</b>	<b>3,9</b>	<b>2,0</b>	<b>68,2</b>
6	2	262	1	Коридор	6,7	6,7		6,7			6,7
6	2	262	2	С/у	4,1	4,1		4,1			4,1
6	2	262	3	Жилая комната	11,9	11,9	11,9				11,9
6	2	262	4	Кухня	8,6	8,6		8,6			8,6
	<b>2</b>	<b>262</b>		<b>ИТОГО:</b>	<b>31,3</b>	<b>31,3</b>	<b>11,9</b>	<b>19,4</b>	<b>0,0</b>	<b>0,0</b>	<b>31,3</b>
6	2	263	1	Коридор	4,9	4,9		4,9			4,9
6	2	263	2	С/у	4,5	4,5		4,5			4,5
6	2	263	3	Кухня-ниша	3,5	3,5		3,5			3,5

Литера	№ Этажа	№ Помещения	№ Части помещения	Назначение части помещения	Площадь с учетом неотопливаемых частей помещений с коэф.=1	Общая площадь жилого помещения	В том числе площадь				Площадь с учетом неотопливаемых частей помещений с пониж. коэф.
							Жилая	Подсобная	Лоджий, балконов, терасс, веранд с коэф.=1	Лоджий, балконов, терасс, веранд с пониж. коэф.	
1	2	3	4	5	6,0	7	8	9	10	11	12
6	2	263	4	Жилая комната	8,7	8,7	8,7				8,7
	<b>2</b>	<b>263</b>		<b>ИТОГО:</b>	<b>21,6</b>	<b>21,6</b>	<b>8,7</b>	<b>12,9</b>	<b>0,0</b>	<b>0,0</b>	<b>21,6</b>
6	2	264	1	Коридор	4,4	4,4		4,4			4,4
6	2	264	2	Кухня-ниша	4,4	4,4		4,4			4,4
6	2	264	3	Жилая комната	8,7	8,7	8,7				8,7
6	2	264	4	С/у	4,6	4,6		4,6			4,6
	<b>2</b>	<b>264</b>		<b>ИТОГО:</b>	<b>22,1</b>	<b>22,1</b>	<b>8,7</b>	<b>13,4</b>	<b>0,0</b>	<b>0,0</b>	<b>22,1</b>
6	2	265	1	Коридор	6,5	6,5		6,5			6,5
6	2	265	2	Кухня	12,6	12,6		12,6			12,6
6	2	265	3	Жилая комната	12,2	12,2	12,2				12,2
6	2	265	4	С/у	4,1	4,1		4,1			4,1
6	2	265	5	Лоджия	3,5				3,5	1,8	1,8
	<b>2</b>	<b>265</b>		<b>ИТОГО:</b>	<b>38,9</b>	<b>35,4</b>	<b>12,2</b>	<b>23,2</b>	<b>3,5</b>	<b>1,8</b>	<b>37,2</b>
6	2	266	1	Коридор	9,5	9,5		9,5			9,5
6	2	266	2	Жилая комната	16,6	16,6	16,6				16,6
6	2	266	3	С/у	4,7	4,7		4,7			4,7
6	2	266	4	Жилая комната	10,7	10,7	10,7				10,7
6	2	266	5	Кухня	14,4	14,4		14,4			14,4
6	2	266	6	С/у	2,8	2,8		2,8			2,8
6	2	266	7	Лоджия	3,7				3,7	1,9	1,9
	<b>2</b>	<b>266</b>		<b>ИТОГО:</b>	<b>62,4</b>	<b>58,7</b>	<b>27,3</b>	<b>31,4</b>	<b>3,7</b>	<b>1,9</b>	<b>60,6</b>
7	2	302	1	Коридор	8,0	8,0		8,0			8,0
7	2	302	2	Кухня	13,3	13,3		13,3			13,3
7	2	302	3	Жилая комната	13,8	13,8	13,8				13,8
7	2	302	4	С/у	4,4	4,4		4,4			4,4
7	2	302	5	Жилая комната	11,8	11,8	11,8				11,8

Литера	№ Этажа	№ Помещения	№ Части помещения	Назначение части помещения	Площадь с учетом неотопливаемых частей помещений с коэф.=1	Общая площадь жилого помещения	В том числе площадь				Площадь с учетом неотопливаемых частей помещений с пониж. коэф.
							Жилая	Подсобная	Лоджий, балконов, терасс, веранд с коэф.=1	Лоджий, балконов, терасс, веранд с пониж. коэф.	
1	2	3	4	5	6,0	7	8	9	10	11	12
7	2	302	6	Лоджия	3,4				3,4	1,7	1,7
	<b>2</b>	<b>302</b>		<b>ИТОГО:</b>	<b>54,7</b>	<b>51,3</b>	<b>25,6</b>	<b>25,7</b>	<b>3,4</b>	<b>1,7</b>	<b>53,0</b>
7	2	303	1	Коридор	8,4	8,4		8,4			8,4
7	2	303	2	Кухня	13,7	13,7		13,7			13,7
7	2	303	3	Жилая комната	12,1	12,1	12,1				12,1
7	2	303	4	Жилая комната	11,7	11,7	11,7				11,7
7	2	303	5	С/у	3,9	3,9		3,9			3,9
7	2	303	6	Лоджия	2,7				2,7	1,4	1,4
	<b>2</b>	<b>303</b>		<b>ИТОГО:</b>	<b>52,5</b>	<b>49,8</b>	<b>23,8</b>	<b>26,0</b>	<b>2,7</b>	<b>1,4</b>	<b>51,2</b>
7	2	304	1	Коридор	3,2	3,2		3,2			3,2
7	2	304	2	С/у	4,3	4,3		4,3			4,3
7	2	304	3	Жилая комната	11,5	11,5	11,5				11,5
7	2	304	4	Кухня	12,8	12,8		12,8			12,8
7	2	304	5	Лоджия	2,7				2,7	1,4	1,4
	<b>2</b>	<b>304</b>		<b>ИТОГО:</b>	<b>34,5</b>	<b>31,8</b>	<b>11,5</b>	<b>20,3</b>	<b>2,7</b>	<b>1,4</b>	<b>33,2</b>
7	2	305	1	Коридор	9,7	9,7		9,7			9,7
7	2	305	2	С/у	1,9	1,9		1,9			1,9
7	2	305	3	Кухня	14,3	14,3		14,3			14,3
7	2	305	4	Жилая комната	13,6	13,6	13,6				13,6
7	2	305	5	Жилая комната	11,9	11,9	11,9				11,9
7	2	305	6	Жилая комната	13,7	13,7	13,7				13,7
7	2	305	7	С/у	4,5	4,5		4,5			4,5
7	2	305	8	Лоджия	3,5				3,5	1,8	1,8
	<b>2</b>	<b>305</b>		<b>ИТОГО:</b>	<b>73,1</b>	<b>69,6</b>	<b>39,2</b>	<b>30,4</b>	<b>3,5</b>	<b>1,8</b>	<b>71,4</b>
7	2	306	1	Коридор	12,7	12,7		12,7			12,7
7	2	306	2	С/у	1,8	1,8		1,8			1,8

Литера	№ Этажа	№ Помещения	№ Части помещения	Назначение части помещения	Площадь с учетом неотопливаемых частей помещений с коэф.=1	Общая площадь жилого помещения	В том числе площадь				Площадь с учетом неотопливаемых частей помещений с пониж. коэф.
							Жилая	Подсобная	Лоджий, балконов, терасс, веранд с коэф.=1	Лоджий, балконов, терасс, веранд с пониж. коэф.	
1	2	3	4	5	6,0	7	8	9	10	11	12
7	2	306	3	Жилая комната	16,1	16,1	16,1				16,1
7	2	306	4	Жилая комната	16,5	16,5	16,5				16,5
7	2	306	5	С/у	4,6	4,6		4,6			4,6
7	2	306	6	Жилая комната	11,4	11,4	11,4				11,4
7	2	306	7	Кухня	12,6	12,6		12,6			12,6
7	2	306	8	Лоджия	3,7				3,7	1,9	1,9
	<b>2</b>	<b>306</b>		<b>ИТОГО:</b>	<b>79,4</b>	<b>75,7</b>	<b>44,0</b>	<b>31,7</b>	<b>3,7</b>	<b>1,9</b>	<b>77,6</b>
8	2	367	1	Коридор	10,4	10,4		10,4			10,4
8	2	367	2	Кухня	21,0	21,0		21,0			21,0
8	2	367	3	Жилая комната	10,9	10,9	10,9				10,9
8	2	367	4	С/у	4,7	4,7		4,7			4,7
8	2	367	5	Жилая комната	16,6	16,6	16,6				16,6
8	2	367	6	С/у	2,7	2,7		2,7			2,7
8	2	367	7	Лоджия	3,5				3,5	1,8	1,8
	<b>2</b>	<b>367</b>		<b>ИТОГО:</b>	<b>69,8</b>	<b>66,3</b>	<b>27,5</b>	<b>38,8</b>	<b>3,5</b>	<b>1,8</b>	<b>68,1</b>
8	2	368	1	Коридор	6,9	6,9		6,9			6,9
8	2	368	2	С/у	4,1	4,1		4,1			4,1
8	2	368	3	Жилая комната	11,9	11,9	11,9				11,9
8	2	368	4	Кухня-ниша	8,7	8,7		8,7			8,7
	<b>2</b>	<b>368</b>		<b>ИТОГО:</b>	<b>31,6</b>	<b>31,6</b>	<b>11,9</b>	<b>19,7</b>	<b>0,0</b>	<b>0,0</b>	<b>31,6</b>
8	2	369	1	Коридор	4,9	4,9		4,9			4,9
8	2	369	2	С/у	4,6	4,6		4,6			4,6
8	2	369	3	Кухня-ниша	3,5	3,5		3,5			3,5
8	2	369	4	Жилая комната	8,7	8,7	8,7				8,7
	<b>2</b>	<b>369</b>		<b>ИТОГО:</b>	<b>21,7</b>	<b>21,7</b>	<b>8,7</b>	<b>13,0</b>	<b>0,0</b>	<b>0,0</b>	<b>21,7</b>
8	2	370	1	Коридор	3,7	3,7		3,7			3,7

Литера	№ Этажа	№ Помещения	№ Части помещения	Назначение части помещения	Площадь с учетом неотопливаемых частей помещений с коэф.=1	Общая площадь жилого помещения	В том числе площадь				Площадь с учетом неотопливаемых частей помещений с пониж. коэф.
							Жилая	Подсобная	Лоджий, балконов, терасс, веранд с коэф.=1	Лоджий, балконов, терасс, веранд с пониж. коэф.	
1	2	3	4	5	6,0	7	8	9	10	11	12
8	2	370	2	Кухня-ниша	4,4	4,4		4,4			4,4
8	2	370	3	Жилая комната	10,2	10,2	10,2				10,2
8	2	370	4	С/у	3,9	3,9		3,9			3,9
	<b>2</b>	<b>370</b>		<b>ИТОГО:</b>	<b>22,2</b>	<b>22,2</b>	<b>10,2</b>	<b>12,0</b>	<b>0,0</b>	<b>0,0</b>	<b>22,2</b>
8	2	371	1	Коридор	6,4	6,4		6,4			6,4
8	2	371	2	Кухня	12,4	12,4		12,4			12,4
8	2	371	3	Жилая комната	12,3	12,3	12,3				12,3
8	2	371	4	С/у	4,0	4,0		4,0			4,0
8	2	371	5	Лоджия	3,7				3,7	1,9	1,9
	<b>2</b>	<b>371</b>		<b>ИТОГО:</b>	<b>38,8</b>	<b>35,1</b>	<b>12,3</b>	<b>22,8</b>	<b>3,7</b>	<b>1,9</b>	<b>37,0</b>
8	2	372	1	Коридор	9,4	9,4		9,4			9,4
8	2	372	2	С/у	2,9	2,9		2,9			2,9
8	2	372	3	Жилая комната	16,5	16,5	16,5				16,5
8	2	372	4	С/у	4,8	4,8		4,8			4,8
8	2	372	5	Жилая комната	10,7	10,7	10,7				10,7
8	2	372	6	Кухня	14,5	14,5		14,5			14,5
8	2	372	7	Лоджия	3,7				3,7	1,9	1,9
	<b>2</b>	<b>372</b>		<b>ИТОГО:</b>	<b>62,5</b>	<b>58,8</b>	<b>27,2</b>	<b>31,6</b>	<b>3,7</b>	<b>1,9</b>	<b>60,7</b>
9	2	419	1	Коридор	8,0	8,0		8,0			8,0
9	2	419	2	С/У	3,9	3,9		3,9			3,9
9	2	419	3	Кухня	8,5	8,5		8,5			8,5
9	2	419	4	Жилая комната	13,2	13,2	13,2				13,2
9	2	419	5	Лоджия	3,2				3,2	1,6	1,6
	<b>2</b>	<b>419</b>		<b>ИТОГО:</b>	<b>36,8</b>	<b>33,6</b>	<b>13,2</b>	<b>20,4</b>	<b>3,2</b>	<b>1,6</b>	<b>35,2</b>
9	2	420	1	Коридор	7,6	7,6		7,6			7,6
9	2	420	2	С/У	1,7	1,7		1,7			1,7

Литера	№ Этажа	№ Помещения	№ Части помещения	Назначение части помещения	Площадь с учетом неотопливаемых частей помещений с коэф.=1	Общая площадь жилого помещения	В том числе площадь				Площадь с учетом неотопливаемых частей помещений с пониж. коэф.
							Жилая	Подсобная	Лоджий, балконов, терасс, веранд с коэф.=1	Лоджий, балконов, терасс, веранд с пониж. коэф.	
1	2	3	4	5	6,0	7	8	9	10	11	12
9	2	420	3	Жилая комната	11,8	11,8	11,8				11,8
9	2	420	4	Жилая комната	11,7	11,7	11,7				11,7
9	2	420	5	Кухня	19,8	19,8		19,8			19,8
9	2	420	6	С/У	5,9	5,9		5,9			5,9
9	2	420	7	Лоджия	3,7				3,7	1,9	1,9
	<b>2</b>	<b>420</b>		<b>ИТОГО:</b>	<b>62,2</b>	<b>58,5</b>	<b>23,5</b>	<b>35,0</b>	<b>3,7</b>	<b>1,9</b>	<b>60,4</b>
9	2	421	1	Коридор	7,7	7,7		7,7			7,7
9	2	421	2	С/У	4,5	4,5		4,5			4,5
9	2	421	3	Кухня	19,8	19,8		19,8			19,8
9	2	421	4	Жилая комната	13,0	13,0	13,0				13,0
9	2	421	5	Жилая комната	12,9	12,9	12,9				12,9
9	2	421	6	С/У	1,8	1,8		1,8			1,8
9	2	421	7	Лоджия	3,7				3,7	1,9	1,9
	<b>2</b>	<b>421</b>		<b>ИТОГО:</b>	<b>63,4</b>	<b>59,7</b>	<b>25,9</b>	<b>33,8</b>	<b>3,7</b>	<b>1,9</b>	<b>61,6</b>
9	2	422	1	Коридор	6,6	6,6		6,6			6,6
9	2	422	2	Кухня	19,8	19,8		19,8			19,8
9	2	422	3	Жилая комната	12,8	12,8	12,8				12,8
9	2	422	4	Жилая комната	11,6	11,6	11,6				11,6
9	2	422	5	С/У	5,2	5,2		5,2			5,2
9	2	422	6	С/У	1,8	1,8		1,8			1,8
9	2	422	7	Лоджия	4,2				4,2	2,1	2,1
	<b>2</b>	<b>422</b>		<b>ИТОГО:</b>	<b>62,0</b>	<b>57,8</b>	<b>24,4</b>	<b>33,4</b>	<b>4,2</b>	<b>2,1</b>	<b>59,9</b>
9	2	423	1	Коридор	5,3	5,3		5,3			5,3
9	2	423	2	С/У	4,4	4,4		4,4			4,4
9	2	423	3	Кухня-ниша	4,2	4,2		4,2			4,2
9	2	423	4	Жилая комната	11,3	11,3	11,3				11,3

Литера	№ Этажа	№ Помещения	№ Части помещения	Назначение части помещения	Площадь с учетом неотопливаемых частей помещений с коэф.=1	Общая площадь жилого помещения	В том числе площадь				Площадь с учетом неотопливаемых частей помещений с пониж. коэф.
							Жилая	Подсобная	Лоджий, балконов, терасс, веранд с коэф.=1	Лоджий, балконов, терасс, веранд с пониж. коэф.	
1	2	3	4	5	6,0	7	8	9	10	11	12
	<b>2</b>	<b>423</b>		<b>ИТОГО:</b>	<b>25,2</b>	<b>25,2</b>	<b>11,3</b>	<b>13,9</b>	<b>0,0</b>	<b>0,0</b>	<b>25,2</b>
9	2	424	1	Коридор	5,0	5,0		5,0			5,0
9	2	424	2	С/У	4,4	4,4		4,4			4,4
9	2	424	3	Кухня-ниша	4,8	4,8		4,8			4,8
9	2	424	4	Жилая комната	11,5	11,5	11,5				11,5
	<b>2</b>	<b>424</b>		<b>ИТОГО:</b>	<b>25,7</b>	<b>25,7</b>	<b>11,5</b>	<b>14,2</b>	<b>0,0</b>	<b>0,0</b>	<b>25,7</b>
9	2	425	1	Коридор	4,8	4,8		4,8			4,8
9	2	425	2	Кухня-ниша	4,8	4,8		4,8			4,8
9	2	425	3	Жилая комната	11,4	11,4	11,4				11,4
9	2	425	4	С/У	4,6	4,6		4,6			4,6
	<b>2</b>	<b>425</b>		<b>ИТОГО:</b>	<b>25,6</b>	<b>25,6</b>	<b>11,4</b>	<b>14,2</b>	<b>0,0</b>	<b>0,0</b>	<b>25,6</b>
9	2	426	1	Коридор	4,3	4,3		4,3			4,3
9	2	426	2	С/У	4,9	4,9		4,9			4,9
9	2	426	3	Жилая комната	16,5	16,5	16,5				16,5
9	2	426	4	Кухня	13,8	13,8		13,8			13,8
9	2	426	5	Лоджия	3,2				3,2	1,6	1,6
	<b>2</b>	<b>426</b>		<b>ИТОГО:</b>	<b>42,7</b>	<b>39,5</b>	<b>16,5</b>	<b>23,0</b>	<b>3,2</b>	<b>1,6</b>	<b>41,1</b>
9	2	427	1	Коридор	7,8	7,8		7,8			7,8
9	2	427	2	Кухня	10,6	10,6		10,6			10,6
9	2	427	3	Жилая комната	12,4	12,4	12,4				12,4
9	2	427	4	С/У	4,5	4,5		4,5			4,5
9	2	427	5	Лоджия	3,1				3,1	1,6	1,6
	<b>2</b>	<b>427</b>		<b>ИТОГО:</b>	<b>38,4</b>	<b>35,3</b>	<b>12,4</b>	<b>22,9</b>	<b>3,1</b>	<b>1,6</b>	<b>36,9</b>
9	2	428	1	Коридор	4,7	4,7		4,7			4,7
9	2	428	2	С/У	4,6	4,6		4,6			4,6
9	2	428	3	Жилая комната	16,7	16,7	16,7				16,7



Литера	№ Этажа	№ Помещения	№ Части помещения	Назначение части помещения	Площадь с учетом неотопливаемых частей помещений с коэф.=1	Общая площадь жилого помещения	В том числе площадь				Площадь с учетом неотопливаемых частей помещений с пониж. коэф.
							Жилая	Подсобная	Лоджий, балконов, терасс, веранд с коэф.=1	Лоджий, балконов, терасс, веранд с пониж. коэф.	
1	2	3	4	5	6,0	7	8	9	10	11	12
9	2	428	4	Кухня	17,0	17,0		17,0			17,0
	<b>2</b>	<b>428</b>		<b>ИТОГО:</b>	<b>43,0</b>	<b>43,0</b>	<b>16,7</b>	<b>26,3</b>	<b>0,0</b>	<b>0,0</b>	<b>43,0</b>
9	2	429	1	Коридор	6,0	6,0		6,0			6,0
9	2	429	2	Кухня	14,5	14,5		14,5			14,5
9	2	429	3	Жилая комната	14,8	14,8	14,8				14,8
9	2	429	4	С/У	4,2	4,2		4,2			4,2
	<b>2</b>	<b>429</b>		<b>ИТОГО:</b>	<b>39,5</b>	<b>39,5</b>	<b>14,8</b>	<b>24,7</b>	<b>0,0</b>	<b>0,0</b>	<b>39,5</b>
9	2	430	1	Коридор	7,7	7,7		7,7			7,7
9	2	430	2	С/У	4,1	4,1		4,1			4,1
9	2	430	3	Жилая комната	14,9	14,9	14,9				14,9
9	2	430	4	Кухня	14,3	14,3		14,3			14,3
9	2	430	5	Лоджия	3,3				3,3	1,7	1,7
	<b>2</b>	<b>430</b>		<b>ИТОГО:</b>	<b>44,3</b>	<b>41,0</b>	<b>14,9</b>	<b>26,1</b>	<b>3,3</b>	<b>1,7</b>	<b>42,7</b>
10	2	572	1	Коридор	8,9	8,9		8,9			8,9
10	2	572	2	Кухня	13,1	13,1		13,1			13,1
10	2	572	3	Жилая комната	9,9	9,9	9,9				9,9
10	2	572	4	Жилая комната	15,9	15,9	15,9				15,9
10	2	572	5	С/У	4,7	4,7		4,7			4,7
10	2	572	6	Лоджия	3,2				3,2	1,6	1,6
	<b>2</b>	<b>572</b>		<b>ИТОГО:</b>	<b>55,7</b>	<b>52,5</b>	<b>25,8</b>	<b>26,7</b>	<b>3,2</b>	<b>1,6</b>	<b>54,1</b>
10	2	573	1	Коридор	10,8	10,8		10,8			10,8
10	2	573	2	Жилая комната	16,6	16,6	16,6				16,6
10	2	573	3	С/У	4,1	4,1		4,1			4,1
10	2	573	4	Жилая комната	13,4	13,4	13,4				13,4
10	2	573	5	Кухня	14,7	14,7		14,7			14,7
10	2	573	6	С/У	1,9	1,9		1,9			1,9

Литера	№ Этажа	№ Помещения	№ Части помещения	Назначение части помещения	Площадь с учетом неотопливаемых частей помещений с коэф.=1	Общая площадь жилого помещения	В том числе площадь				Площадь с учетом неотопливаемых частей помещений с пониж. коэф.
							Жилая	Подсобная	Лоджий, балконов, терасс, веранд с коэф.=1	Лоджий, балконов, терасс, веранд с пониж. коэф.	
1	2	3	4	5	6,0	7	8	9	10	11	12
10	2	573	7	Лоджия	3,1				3,1	1,6	1,6
	<b>2</b>	<b>573</b>		<b>ИТОГО:</b>	<b>64,6</b>	<b>61,5</b>	<b>30,0</b>	<b>31,5</b>	<b>3,1</b>	<b>1,6</b>	<b>63,1</b>
10	2	574	1	Коридор	8,5	8,5		8,5			8,5
10	2	574	2	С/У	2,1	2,1		2,1			2,1
10	2	574	3	Кухня	14,6	14,6		14,6			14,6
10	2	574	4	Жилая комната	13,7	13,7	13,7				13,7
10	2	574	5	Жилая комната	12,0	12,0	12,0				12,0
10	2	574	6	С/У	4,6	4,6		4,6			4,6
	<b>2</b>	<b>574</b>		<b>ИТОГО:</b>	<b>55,5</b>	<b>55,5</b>	<b>25,7</b>	<b>29,8</b>	<b>0,0</b>	<b>0,0</b>	<b>55,5</b>
10	2	575	1	Коридор	7,5	7,5		7,5			7,5
10	2	575	2	С/У	4,4	4,4		4,4			4,4
10	2	575	3	Жилая комната	12,0	12,0	12,0				12,0
10	2	575	4	Жилая комната	12,7	12,7	12,7				12,7
10	2	575	5	Кухня	13,7	13,7		13,7			13,7
10	2	575	6	Лоджия	2,8				2,8	1,4	1,4
	<b>2</b>	<b>575</b>		<b>ИТОГО:</b>	<b>53,1</b>	<b>50,3</b>	<b>24,7</b>	<b>25,6</b>	<b>2,8</b>	<b>1,4</b>	<b>51,7</b>
10	2	576	1	Коридор	9,4	9,4		9,4			9,4
10	2	576	2	С/У	2,1	2,1		2,1			2,1
10	2	576	3	Кухня	12,7	12,7		12,7			12,7
10	2	576	4	Жилая комната	17,9	17,9	17,9				17,9
10	2	576	5	Жилая комната	11,2	11,2	11,2				11,2
10	2	576	6	Жилая комната	12,7	12,7	12,7				12,7
10	2	576	7	С/У	4,6	4,6		4,6			4,6
10	2	576	8	Лоджия	3,7				3,7	1,9	1,9
	<b>2</b>	<b>576</b>		<b>ИТОГО:</b>	<b>74,3</b>	<b>70,6</b>	<b>41,8</b>	<b>28,8</b>	<b>3,7</b>	<b>1,9</b>	<b>72,5</b>
10	2	577	1	Коридор	15,6	15,6		15,6			15,6

Литера	№ Этажа	№ Помещения	№ Части помещения	Назначение части помещения	Площадь с учетом неотопливаемых частей помещений с коэф.=1	Общая площадь жилого помещения	В том числе площадь				Площадь с учетом неотопливаемых частей помещений с пониж. коэф.
							Жилая	Подсобная	Лоджий, балконов, терасс, веранд с коэф.=1	Лоджий, балконов, терасс, веранд с пониж. коэф.	
1	2	3	4	5	6,0	7	8	9	10	11	12
10	2	577	2	Гардеробная	1,6	1,6		1,6			1,6
10	2	577	3	С/У	2,1	2,1		2,1			2,1
10	2	577	4	С/У	4,0	4,0		4,0			4,0
10	2	577	5	Жилая комната	13,8	13,8	13,8				13,8
10	2	577	6	Жилая комната	13,0	13,0	13,0				13,0
10	2	577	7	Жилая комната	16,6	16,6	16,6				16,6
10	2	577	8	Кухня	11,7	11,7		11,7			11,7
10	2	577	9	Лоджия	3,1				3,1	1,6	1,6
	<b>2</b>	<b>577</b>		<b>ИТОГО:</b>	<b>81,5</b>	<b>78,4</b>	<b>43,4</b>	<b>35,0</b>	<b>3,1</b>	<b>1,6</b>	<b>80,0</b>
11	2	618	1	Коридор	10,7	10,7		10,7			10,7
11	2	618	2	Кухня	20,6	20,6		20,6			20,6
11	2	618	3	Жилая комната	10,7	10,7	10,7				10,7
	2	618	4	С/у	4,7	4,7		4,7			4,7
11	2	618	5	Жилая комната	16,7	16,7	16,7				16,7
11	2	618	6	С/У	2,7	2,7		2,7			2,7
11	2	618	7	Лоджия	3,9				3,9	2,0	2,0
	<b>2</b>	<b>618</b>		<b>ИТОГО:</b>	<b>70,0</b>	<b>66,1</b>	<b>27,4</b>	<b>38,7</b>	<b>3,9</b>	<b>2,0</b>	<b>68,1</b>
11	2	619	1	Коридор	6,6	6,6		6,6			6,6
11	2	619	2	С/У	4,1	4,1		4,1			4,1
11	2	619	3	Жилая комната	11,9	11,9	11,9				11,9
11	2	619	4	Кухня	8,8	8,8		8,8			8,8
	<b>2</b>	<b>619</b>		<b>ИТОГО:</b>	<b>31,4</b>	<b>31,4</b>	<b>11,9</b>	<b>19,5</b>	<b>0,0</b>	<b>0,0</b>	<b>31,4</b>
11	2	620	1	Коридор	4,5	4,5		4,5			4,5
11	2	620	2	Кухня-ниша	3,5	3,5		3,5			3,5
11	2	620	3	Жилая комната	8,7	8,7	8,7				8,7
11	2	620	4	С/У	4,4	4,4		4,4			4,4

Литера	№ Этажа	№ Помещения	№ Части помещения	Назначение части помещения	Площадь с учетом неотопливаемых частей помещений с коэф.=1	Общая площадь жилого помещения	В том числе площадь				Площадь с учетом неотопливаемых частей помещений с пониж. коэф.
							Жилая	Подсобная	Лоджий, балконов, терасс, веранд с коэф.=1	Лоджий, балконов, терасс, веранд с пониж. коэф.	
1	2	3	4	5	6,0	7	8	9	10	11	12
	<b>2</b>	<b>620</b>		<b>ИТОГО:</b>	<b>21,1</b>	<b>21,1</b>	<b>8,7</b>	<b>12,4</b>	<b>0,0</b>	<b>0,0</b>	<b>21,1</b>
11	2	621	1	Коридор	4,5	4,5		4,5			4,5
11	2	621	2	С/У	4,4	4,4		4,4			4,4
11	2	621	3	Кухня-ниша	3,5	3,5		3,5			3,5
11	2	621	4	Жилая комната	8,7	8,7	8,7				8,7
	<b>2</b>	<b>621</b>		<b>ИТОГО:</b>	<b>21,1</b>	<b>21,1</b>	<b>8,7</b>	<b>12,4</b>	<b>0,0</b>	<b>0,0</b>	<b>21,1</b>
11	2	622	1	Коридор	6,5	6,5		6,5			6,5
11	2	622	2	Кухня	12,5	12,5		12,5			12,5
11	2	622	3	Жилая комната	12,3	12,3	12,3				12,3
11	2	622	4	С/У	4,1	4,1		4,1			4,1
11	2	622	5	Лоджия	3,7				3,7	1,9	1,9
	<b>2</b>	<b>622</b>		<b>ИТОГО:</b>	<b>39,1</b>	<b>35,4</b>	<b>12,3</b>	<b>23,1</b>	<b>3,7</b>	<b>1,9</b>	<b>37,3</b>
11	2	623	1	Коридор	9,2	9,2		9,2			9,2
11	2	623	2	С/У	2,8	2,8		2,8			2,8
11	2	623	3	Жилая комната	16,6	16,6	16,6				16,6
11	2	623	4	С/У	4,7	4,7		4,7			4,7
11	2	623	5	Жилая комната	10,9	10,9	10,9				10,9
11	2	623	6	Кухня	14,7	14,7		14,7			14,7
11	2	623	7	Лоджия	3,7				3,7	1,9	1,9
	<b>2</b>	<b>623</b>		<b>ИТОГО:</b>	<b>62,6</b>	<b>58,9</b>	<b>27,5</b>	<b>31,4</b>	<b>3,7</b>	<b>1,9</b>	<b>60,8</b>
12	2	701	1	Коридор	8,2	8,2		8,2			8,2
12	2	701	2	С/У	4,0	4,0		4,0			4,0
12	2	701	3	Кухня	9,1	9,1		9,1			9,1
12	2	701	4	Жилая комната	13,2	13,2	13,2				13,2
12	2	701	5	Лоджия	3,2				3,2	1,6	1,6
	<b>2</b>	<b>701</b>		<b>ИТОГО:</b>	<b>37,7</b>	<b>34,5</b>	<b>13,2</b>	<b>21,3</b>	<b>3,2</b>	<b>1,6</b>	<b>36,1</b>

Литера	№ Этажа	№ Помещения	№ Части помещения	Назначение части помещения	Площадь с учетом неотопливаемых частей помещений с коэф.=1	Общая площадь жилого помещения	В том числе площадь				Площадь с учетом неотопливаемых частей помещений с пониж. коэф.
							Жилая	Подсобная	Лоджий, балконов, терасс, веранд с коэф.=1	Лоджий, балконов, терасс, веранд с пониж. коэф.	
1	2	3	4	5	6,0	7	8	9	10	11	12
12	2	702	1	Коридор	7,5	7,5		7,5			7,5
12	2	702	2	С/У	1,7	1,7		1,7			1,7
12	2	702	3	Жилая комната	11,8	11,8	11,8				11,8
12	2	702	4	Жилая комната	11,8	11,8	11,8				11,8
12	2	702	5	Кухня	19,9	19,9		19,9			19,9
12	2	702	6	С/У	5,8	5,8		5,8			5,8
12	2	702	7	Лоджия	3,7				3,7	1,9	1,9
	<b>2</b>	<b>702</b>		<b>ИТОГО:</b>	<b>62,2</b>	<b>58,5</b>	<b>23,6</b>	<b>34,9</b>	<b>3,7</b>	<b>1,9</b>	<b>60,4</b>
12	2	703	1	Коридор	7,7	7,7		7,7			7,7
12	2	703	2	С/У	4,5	4,5		4,5			4,5
12	2	703	3	Кухня	19,7	19,7		19,7			19,7
12	2	703	4	Жилая комната	13,0	13,0	13,0				13,0
12	2	703	5	Жилая комната	12,9	12,9	12,9				12,9
12	2	703	6	С/У	1,8	1,8		1,8			1,8
12	2	703	7	Лоджия	3,5				3,5	1,8	1,8
	<b>2</b>	<b>703</b>		<b>ИТОГО:</b>	<b>63,1</b>	<b>59,6</b>	<b>25,9</b>	<b>33,7</b>	<b>3,5</b>	<b>1,8</b>	<b>61,4</b>
12	2	704	1	Коридор	6,5	6,5		6,5			6,5
12	2	704	2	Кухня	20,3	20,3		20,3			20,3
12	2	704	3	Жилая комната	12,8	12,8	12,8				12,8
12	2	704	4	Жилая комната	11,5	11,5	11,5				11,5
12	2	704	5	С/У	4,9	4,9		4,9			4,9
12	2	704	6	С/У	1,7	1,7		1,7			1,7
12	2	704	7	Лоджия	4,3				4,3	2,2	2,2
	<b>2</b>	<b>704</b>		<b>ИТОГО:</b>	<b>62,0</b>	<b>57,7</b>	<b>24,3</b>	<b>33,4</b>	<b>4,3</b>	<b>2,2</b>	<b>59,9</b>
12	2	705	1	Коридор	5,1	5,1		5,1			5,1
12	2	705	2	С/У	4,7	4,7		4,7			4,7

Литера	№ Этажа	№ Помещения	№ Части помещения	Назначение части помещения	Площадь с учетом неотопливаемых частей помещений с коэф.=1	Общая площадь жилого помещения	В том числе площадь				Площадь с учетом неотопливаемых частей помещений с пониж. коэф.
							Жилая	Подсобная	Лоджий, балконов, терасс, веранд с коэф.=1	Лоджий, балконов, терасс, веранд с пониж. коэф.	
1	2	3	4	5	6,0	7	8	9	10	11	12
12	2	705	3	Кухня-ниша	4,2	4,2		4,2			4,2
12	2	705	4	Жилая комната	11,4	11,4	11,4				11,4
	<b>2</b>	<b>705</b>		<b>ИТОГО:</b>	<b>25,4</b>	<b>25,4</b>	<b>11,4</b>	<b>14,0</b>	<b>0,0</b>	<b>0,0</b>	<b>25,4</b>
12	2	706	1	Коридор	4,9	4,9		4,9			4,9
12	2	706	2	С/У	4,7	4,7		4,7			4,7
12	2	706	3	Кухня-ниша	4,8	4,8		4,8			4,8
12	2	706	4	Жилая комната	11,4	11,4	11,4				11,4
	<b>2</b>	<b>706</b>		<b>ИТОГО:</b>	<b>25,8</b>	<b>25,8</b>	<b>11,4</b>	<b>14,4</b>	<b>0,0</b>	<b>0,0</b>	<b>25,8</b>
12	2	707	1	Коридор	4,9	4,9		4,9			4,9
12	2	707	2	Кухня-ниша	4,8	4,8		4,8			4,8
12	2	707	3	Жилая комната	11,4	11,4	11,4				11,4
12	2	707	4	С/У	4,6	4,6		4,6			4,6
	<b>2</b>	<b>707</b>		<b>ИТОГО:</b>	<b>25,7</b>	<b>25,7</b>	<b>11,4</b>	<b>14,3</b>	<b>0,0</b>	<b>0,0</b>	<b>25,7</b>
12	2	708	1	Коридор	4,8	4,8		4,8			4,8
12	2	708	2	С/У	5,0	5,0		5,0			5,0
12	2	708	3	Жилая комната	15,9	15,9	15,9				15,9
12	2	708	4	Кухня	13,5	13,5		13,5			13,5
12	2	708	5	Лоджия	2,9				2,9	1,5	1,5
	<b>2</b>	<b>708</b>		<b>ИТОГО:</b>	<b>42,1</b>	<b>39,2</b>	<b>15,9</b>	<b>23,3</b>	<b>2,9</b>	<b>1,5</b>	<b>40,7</b>
12	2	709	1	Коридор	8,3	8,3		8,3			8,3
12	2	709	2	Кухня	10,6	10,6		10,6			10,6
12	2	709	3	Жилая комната	10,5	10,5	10,5				10,5
12	2	709	4	С/У	5,7	5,7		5,7			5,7
12	2	709	5	Лоджия	2,9				2,9	1,5	1,5
	<b>2</b>	<b>709</b>		<b>ИТОГО:</b>	<b>38,0</b>	<b>35,1</b>	<b>10,5</b>	<b>24,6</b>	<b>2,9</b>	<b>1,5</b>	<b>36,6</b>
12	2	710	1	Коридор	4,8	4,8		4,8			4,8

Литера	№ Этажа	№ Помещения	№ Части помещения	Назначение части помещения	Площадь с учетом неотопливаемых частей помещений с коэф.=1	Общая площадь жилого помещения	В том числе площадь				Площадь с учетом неотопливаемых частей помещений с пониж. коэф.
							Жилая	Подсобная	Лоджий, балконов, терасс, веранд с коэф.=1	Лоджий, балконов, терасс, веранд с пониж. коэф.	
1	2	3	4	5	6,0	7	8	9	10	11	12
12	2	710	2	С/У	4,6	4,6		4,6			4,6
12	2	710	3	Жилая комната	16,8	16,8	16,8				16,8
12	2	710	4	Кухня	17,1	17,1		17,1			17,1
	<b>2</b>	<b>710</b>		<b>ИТОГО:</b>	<b>43,3</b>	<b>43,3</b>	<b>16,8</b>	<b>26,5</b>	<b>0,0</b>	<b>0,0</b>	<b>43,3</b>
12	2	711	1	Коридор	5,9	5,9		5,9			5,9
12	2	711	2	Кухня	14,2	14,2		14,2			14,2
12	2	711	3	Жилая комната	15,1	15,1	15,1				15,1
12	2	711	4	С/У	4,2	4,2		4,2			4,2
	<b>2</b>	<b>711</b>		<b>ИТОГО:</b>	<b>39,4</b>	<b>39,4</b>	<b>15,1</b>	<b>24,3</b>	<b>0,0</b>	<b>0,0</b>	<b>39,4</b>
12	2	712	1	Коридор	7,6	7,6		7,6			7,6
12	2	712	2	С/У	4,2	4,2		4,2			4,2
12	2	712	3	Жилая комната	14,8	14,8	14,8				14,8
12	2	712	4	Кухня	13,2	13,2		13,2			13,2
12	2	712	5	Лоджия	3,1				3,1	1,6	1,6
	<b>2</b>	<b>712</b>		<b>ИТОГО:</b>	<b>42,9</b>	<b>39,8</b>	<b>14,8</b>	<b>25,0</b>	<b>3,1</b>	<b>1,6</b>	<b>41,4</b>
13	2	860	1	Коридор	7,6	7,6		7,6			7,6
13	2	860	2	Кухня	14,4	14,4		14,4			14,4
13	2	860	3	Жилая комната	14,8	14,8	14,8				14,8
13	2	860	4	С/У	4,2	4,2		4,2			4,2
13	2	860	5	Лоджия	3,3				3,3	1,7	1,7
	<b>2</b>	<b>860</b>		<b>ИТОГО:</b>	<b>44,3</b>	<b>41,0</b>	<b>14,8</b>	<b>26,2</b>	<b>3,3</b>	<b>1,7</b>	<b>42,7</b>
13	2	861	1	Коридор	5,9	5,9		5,9			5,9
13	2	861	2	С/У	4,1	4,1		4,1			4,1
13	2	861	3	Жилая комната	15,0	15,0	15,0				15,0
13	2	861	4	Кухня	14,2	14,2		14,2			14,2
	<b>2</b>	<b>861</b>		<b>ИТОГО:</b>	<b>39,2</b>	<b>39,2</b>	<b>15,0</b>	<b>24,2</b>	<b>0,0</b>	<b>0,0</b>	<b>39,2</b>

Литера	№ Этажа	№ Помещения	№ Части помещения	Назначение части помещения	Площадь с учетом неотопливаемых частей помещений с коэф.=1	Общая площадь жилого помещения	В том числе площадь				Площадь с учетом неотопливаемых частей помещений с пониж. коэф.
							Жилая	Подсобная	Лоджий, балконов, терасс, веранд с коэф.=1	Лоджий, балконов, терасс, веранд с пониж. коэф.	
1	2	3	4	5	6,0	7	8	9	10	11	12
13	2	862	1	Коридор	4,5	4,5		4,5			4,5
13	2	862	2	Кухня	17,3	17,3		17,3			17,3
13	2	862	3	Жилая комната	16,7	16,7	16,7				16,7
13	2	862	4	С/У	4,5	4,5		4,5			4,5
	<b>2</b>	<b>862</b>		<b>ИТОГО:</b>	<b>43,0</b>	<b>43,0</b>	<b>16,7</b>	<b>26,3</b>	<b>0,0</b>	<b>0,0</b>	<b>43,0</b>
13	2	863	1	Коридор	6,6	6,6		6,6			6,6
13	2	863	2	С/У	4,5	4,5		4,5			4,5
13	2	863	3	Кухня	13,5	13,5		13,5			13,5
13	2	863	4	Жилая комната	10,8	10,8	10,8				10,8
13	2	863	5	Лоджия	2,7				2,7	1,4	1,4
	<b>2</b>	<b>863</b>		<b>ИТОГО:</b>	<b>38,1</b>	<b>35,4</b>	<b>10,8</b>	<b>24,6</b>	<b>2,7</b>	<b>1,4</b>	<b>36,8</b>
13	2	864	1	Коридор	4,7	4,7		4,7			4,7
13	2	864	2	Кухня	14,2	14,2		14,2			14,2
13	2	864	3	Жилая комната	16,1	16,1	16,1				16,1
13	2	864	4	С/У	5,1	5,1		5,1			5,1
13	2	864	5	Лоджия	2,7				2,7	1,4	1,4
	<b>2</b>	<b>864</b>		<b>ИТОГО:</b>	<b>42,8</b>	<b>40,1</b>	<b>16,1</b>	<b>24,0</b>	<b>2,7</b>	<b>1,4</b>	<b>41,5</b>
13	2	865	1	Коридор	5,0	5,0		5,0			5,0
13	2	865	2	С/у	4,6	4,6		4,6			4,6
13	2	865	3	Кухня-ниша	4,8	4,8		4,8			4,8
13	2	865	4	Жилая комната	11,3	11,3	11,3				11,3
	<b>2</b>	<b>865</b>		<b>ИТОГО:</b>	<b>25,7</b>	<b>25,7</b>	<b>11,3</b>	<b>14,4</b>	<b>0,0</b>	<b>0,0</b>	<b>25,7</b>
13	2	866	1	Коридор	4,8	4,8		4,8			4,8
13	2	866	2	Кухня-ниша	4,8	4,8		4,8			4,8
13	2	866	3	Жилая комната	11,4	11,4	11,4				11,4
13	2	866	4	С/у	4,9	4,9		4,9			4,9



Литера	№ Этажа	№ Помещения	№ Части помещения	Назначение части помещения	Площадь с учетом неотопливаемых частей помещений с коэф.=1	Общая площадь жилого помещения	В том числе площадь				Площадь с учетом неотопливаемых частей помещений с пониж. коэф.
							Жилая	Подсобная	Лоджий, балконов, терасс, веранд с коэф.=1	Лоджий, балконов, терасс, веранд с пониж. коэф.	
1	2	3	4	5	6,0	7	8	9	10	11	12
	<b>2</b>	<b>866</b>		<b>ИТОГО:</b>	<b>25,9</b>	<b>25,9</b>	<b>11,4</b>	<b>14,5</b>	<b>0,0</b>	<b>0,0</b>	<b>25,9</b>
13	2	867	1	Коридор	5,4	5,4		5,4			5,4
13	2	867	2	Кухня-ниша	4,2	4,2		4,2			4,2
13	2	867	3	Жилая комната	11,3	11,3	11,3				11,3
13	2	867	4	С/У	4,5	4,5		4,5			4,5
	<b>2</b>	<b>867</b>		<b>ИТОГО:</b>	<b>25,4</b>	<b>25,4</b>	<b>11,3</b>	<b>14,1</b>	<b>0,0</b>	<b>0,0</b>	<b>25,4</b>
13	2	868	1	Коридор	6,4	6,4		6,4			6,4
13	2	868	2	С/У	1,7	1,7		1,7			1,7
13	2	868	3	С/У	4,9	4,9		4,9			4,9
13	2	868	4	Жилая комната	11,6	11,6	11,6				11,6
13	2	868	5	Жилая комната	13,0	13,0	13,0				13,0
13	2	868	6	Кухня	20,3	20,3		20,3			20,3
13	2	868	7	Лоджия	4,1				4,1	2,1	2,1
	<b>2</b>	<b>868</b>		<b>ИТОГО:</b>	<b>62,0</b>	<b>57,9</b>	<b>24,6</b>	<b>33,3</b>	<b>4,1</b>	<b>2,1</b>	<b>60,0</b>
13	2	869	1	Коридор	7,7	7,7		7,7			7,7
13	2	869	2	С/У	1,8	1,8		1,8			1,8
13	2	869	3	Жилая комната	12,9	12,9	12,9				12,9
13	2	869	4	Жилая комната	13,0	13,0	13,0				13,0
13	2	869	5	Кухня	19,5	19,5		19,5			19,5
13	2	869	6	С/У	4,7	4,7		4,7			4,7
13	2	869	7	Лоджия	3,5				3,5	1,8	1,8
	<b>2</b>	<b>869</b>		<b>ИТОГО:</b>	<b>63,1</b>	<b>59,6</b>	<b>25,9</b>	<b>33,7</b>	<b>3,5</b>	<b>1,8</b>	<b>61,4</b>
13	2	870	1	Коридор	7,7	7,7		7,7			7,7
13	2	870	2	С/У	6,1	6,1		6,1			6,1
13	2	870	3	Кухня	19,7	19,7		19,7			19,7
13	2	870	4	Жилая комната	11,7	11,7	11,7				11,7

Литера	№ Этажа	№ Помещения	№ Части помещения	Назначение части помещения	Площадь с учетом неотопливаемых частей помещений с коэф.=1	Общая площадь жилого помещения	В том числе площадь				Площадь с учетом неотопливаемых частей помещений с пониж. коэф.
							Жилая	Подсобная	Лоджий, балконов, терасс, веранд с коэф.=1	Лоджий, балконов, терасс, веранд с пониж. коэф.	
1	2	3	4	5	6,0	7	8	9	10	11	12
13	2	870	5	Жилая комната	11,8	11,8	11,8				11,8
13	2	870	6	С/У	1,8	1,8		1,8			1,8
13	2	870	7	Лоджия	3,4				3,4	1,7	1,7
	<b>2</b>	<b>870</b>		<b>ИТОГО:</b>	<b>62,2</b>	<b>58,8</b>	<b>23,5</b>	<b>35,3</b>	<b>3,4</b>	<b>1,7</b>	<b>60,5</b>
13	2	871	1	Коридор	7,3	7,3		7,3			7,3
13	2	871	2	Жилая комната	13,5	13,5	13,5				13,5
13	2	871	3	Кухня	8,7	8,7		8,7			8,7
13	2	871	4	С/У	4,7	4,7		4,7			4,7
13	2	871	5	Лоджия	2,9				2,9	1,5	1,5
	<b>2</b>	<b>871</b>		<b>ИТОГО:</b>	<b>37,1</b>	<b>34,2</b>	<b>13,5</b>	<b>20,7</b>	<b>2,9</b>	<b>1,5</b>	<b>35,7</b>
	<b>2</b>			<b>ИТОГО по квартирам:</b>	<b>4276,2</b>	<b>4081,2</b>	<b>1763,9</b>	<b>2317,3</b>	<b>195,0</b>	<b>99,9</b>	<b>4181,1</b>
1	2	моп.1	1	Лестничная клетка	13,1						
1	2	моп.1	2	Лифтовой холл	10,5						
1	2	моп.1	3	Коридор	16,8						
	<b>2</b>	<b>моп.1</b>		<b>ИТОГО:</b>	<b>40,4</b>						
2	2	моп.2	1	Лестничная клетка	13,3						
2	2	моп.2	2	Лифтовой холл	7,6						
2	2	моп.2	3	Коридор	16,2						
	<b>2</b>	<b>моп.2</b>		<b>ИТОГО:</b>	<b>37,1</b>						
3	2	моп.3	1	Лестничная клетка	13,3						
3	2	моп.3	2	Лифтовой холл	7,6						
3	2	моп.3	3	Коридор	16,2						
	<b>2</b>	<b>моп.3</b>		<b>ИТОГО:</b>	<b>37,1</b>						
4	2	моп.4	1	Лестничная клетка	13,1						
4	2	моп.4	2	Лифтовой холл	10,9						
4	2	моп.4	3	Коридор	19,3						

Литера	№ Этажа	№ Помещения	№ Части помещения	Назначение части помещения	Площадь с учетом неотопливаемых частей помещений с коэф.=1	Общая площадь жилого помещения	В том числе площадь				Площадь с учетом неотопливаемых частей помещений с пониж. коэф.
							Жилая	Подсобная	Лоджий, балконов, терасс, веранд с коэф.=1	Лоджий, балконов, терасс, веранд с пониж. коэф.	
1	2	3	4	5	6,0	7	8	9	10	11	12
	<b>2</b>	<b>моп.4</b>		<b>ИТОГО:</b>	<b>43,3</b>						
5	2	моп.5	1	Лестничная клетка	12,6						
5	2	моп.5	2	Лифтовой холл	10,5						
5	2	моп.5	3	Коридор	30,8						
	<b>2</b>	<b>моп.5</b>		<b>ИТОГО:</b>	<b>53,9</b>						
6	2	моп.6	1	Лестничная клетка	13,3						
6	2	моп.6	2	Лифтовой холл	7,6						
6	2	моп.6	3	Коридор	16,3						
	<b>2</b>	<b>моп.6</b>		<b>ИТОГО:</b>	<b>37,2</b>						
7	2	моп.7	1	Лестничная клетка	13,1						
7	2	моп.7	2	Лифтовой холл	8,1						
7	2	моп.7	3	Коридор	21,7						
	<b>2</b>	<b>моп.7</b>		<b>ИТОГО:</b>	<b>42,9</b>						
8	2	моп.8	1	Лестничная клетка	13,3						
8	2	моп.8	2	Лифтовой холл	7,6						
8	2	моп.8	3	Коридор	16,4						
	<b>2</b>	<b>моп.8</b>		<b>ИТОГО:</b>	<b>37,3</b>						
9	2	моп.9	1	Лестничная клетка	12,6						
9	2	моп.9	2	Лифтовой холл	10,3						
9	2	моп.9	3	Коридор	44,7						
	<b>2</b>	<b>моп.9</b>		<b>ИТОГО:</b>	<b>67,6</b>						
10	2	моп.10	1	Лестничная клетка	13,1						
10	2	моп.10	2	Лифтовой холл	8,6						
10	2	моп.10	3	Коридор	30,5						
	<b>2</b>	<b>моп.10</b>		<b>ИТОГО:</b>	<b>52,2</b>						
11	2	моп.11	1	Лестничная клетка	13,3						

Литера	№ Этажа	№ Помещения	№ Части помещения	Назначение части помещения	Площадь с учетом неотапливаемых частей помещений с коэф.=1	Общая площадь жилого помещения	В том числе площадь				Площадь с учетом неотапливаемых частей помещений с пониж. коэф.
							Жилая	Подсобная	Лоджий, балконов, терасс, веранд с коэф.=1	Лоджий, балконов, терасс, веранд с пониж. коэф.	
1	2	3	4	5	6,0	7	8	9	10	11	12
11	2	моп.11	2	Лифтовой холл	7,6						
11	2	моп.11	3	Коридор	17,0						
	<b>2</b>	<b>моп.11</b>		<b>ИТОГО:</b>	<b>37,9</b>						
12	2	моп.12	1	Лестничная клетка	12,6						
12	2	моп.12	2	Лифтовой холл	11,6						
12	2	моп.12	3	Коридор	44,7						
	<b>2</b>	<b>моп.12</b>		<b>ИТОГО:</b>	<b>68,9</b>						
13	2	моп.13	1	Лестничная клетка	12,6						
13	2	моп.13	2	Лифтовой холл	10,3						
13	2	моп.13	3	Коридор	45,0						
	<b>2</b>	<b>моп.13</b>		<b>ИТОГО:</b>	<b>67,9</b>						
	<b>2</b>			<b>ИТОГО по МОП:</b>	<b>623,7</b>						
	<b>2</b>			<b>ИТОГО ПО ЭТАЖУ:</b>	<b>4899,9</b>	<b>4081,2</b>	<b>1763,9</b>	<b>2317,3</b>	<b>195,0</b>	<b>99,9</b>	<b>4181,1</b>

Литера	№ Этажа	№ Помещения	№ Части помещения	Назначение части помещения	Площадь с учетом неотопливаемых частей помещений с коэф.=1	Общая площадь жилого помещения	В том числе площадь				Площадь с учетом неотопливаемых частей помещений с пониж. коэф.
							Жилая	Подсобная	Лоджий, балконов, терасс, веранд с коэф.=1	Лоджий, балконов, терасс, веранд с пониж. коэф.	
1	2	3	4	5	6,0	7	8	9	10	11	12
1	3	5	1	Коридор	8,3	8,3		8,3			8,3
1	3	5	2	Кухня	15,3	15,3		15,3			15,3
1	3	5	3	Жилая комната	12,2	12,2	12,2				12,2
1	3	5	4	С/у	1,9	1,9		1,9			1,9
1	3	5	5	С/у	3,4	3,4		3,4			3,4
1	3	5	6	Жилая комната	12,7	12,7	12,7				12,7
1	3	5	7	Лоджия	3,9				3,9	2,0	2,0
	<b>3</b>	<b>5</b>		<b>ИТОГО:</b>	<b>57,7</b>	<b>53,8</b>	<b>24,9</b>	<b>28,9</b>	<b>3,9</b>	<b>2,0</b>	<b>55,8</b>
1	3	6	1	Коридор	5,8	5,8		5,8			5,8
1	3	6	2	Кухня	16,0	16,0		16,0			16,0
1	3	6	3	Жилая комната	12,3	12,3	12,3				12,3
1	3	6	4	С/у	4,4	4,4		4,4			4,4
	<b>3</b>	<b>6</b>		<b>ИТОГО:</b>	<b>38,5</b>	<b>38,5</b>	<b>12,3</b>	<b>26,2</b>	<b>0,0</b>	<b>0,0</b>	<b>38,5</b>
1	3	7	1	Коридор	7,6	7,6		7,6			7,6
1	3	7	2	С/у	4,1	4,1		4,1			4,1
1	3	7	3	Жилая комната	12,5	12,5	12,5				12,5
1	3	7	4	Жилая комната	12,7	12,7	12,7				12,7
1	3	7	5	Кухня	14,7	14,7		14,7			14,7
1	3	7	6	Лоджия	2,9				2,9	1,5	1,5
	<b>3</b>	<b>7</b>		<b>ИТОГО:</b>	<b>54,5</b>	<b>51,6</b>	<b>25,2</b>	<b>26,4</b>	<b>2,9</b>	<b>1,5</b>	<b>53,1</b>
1	3	8	1	Коридор	13,9	13,9		13,9			13,9
1	3	8	2	С/у	1,9	1,9		1,9			1,9
1	3	8	3	Кухня	14,6	14,6		14,6			14,6
1	3	8	4	Жилая комната	14,7	14,7	14,7				14,7
1	3	8	5	Жилая комната	11,3	11,3	11,3				11,3
1	3	8	6	Жилая комната	10,9	10,9	10,9				10,9

Литера	№ Этажа	№ Помещения	№ Части помещения	Назначение части помещения	Площадь с учетом неотопливаемых частей помещений с коэф.=1	Общая площадь жилого помещения	В том числе площадь				Площадь с учетом неотопливаемых частей помещений с пониж. коэф.
							Жилая	Подсобная	Лоджий, балконов, терасс, веранд с коэф.=1	Лоджий, балконов, терасс, веранд с пониж. коэф.	
1	2	3	4	5	6,0	7	8	9	10	11	12
1	3	8	7	С/у	6,6	6,6		6,6			6,6
1	3	8	8	Лоджия	3,4				3,4	1,7	1,7
	<b>3</b>	<b>8</b>		<b>ИТОГО:</b>	<b>77,3</b>	<b>73,9</b>	<b>36,9</b>	<b>37,0</b>	<b>3,4</b>	<b>1,7</b>	<b>75,6</b>
2	3	59	1	Коридор	10,3	10,3		10,3			10,3
2	3	59	2	Кухня	21,0	21,0		21,0			21,0
2	3	59	3	Жилая комната	10,8	10,8	10,8				10,8
2	3	59	4	С/у	4,7	4,7		4,7			4,7
2	3	59	5	Жилая комната	16,7	16,7	16,7				16,7
2	3	59	6	С/у	2,8	2,8		2,8			2,8
2	3	59	7	Лоджия	3,5				3,5	1,8	1,8
	<b>3</b>	<b>59</b>		<b>ИТОГО:</b>	<b>69,8</b>	<b>66,3</b>	<b>27,5</b>	<b>38,8</b>	<b>3,5</b>	<b>1,8</b>	<b>68,1</b>
2	3	60	1	Коридор	7,0	7,0		7,0			7,0
2	3	60	2	С/у	4,0	4,0		4,0			4,0
2	3	60	3	Жилая комната	11,9	11,9	11,9				11,9
2	3	60	4	Кухня	8,9	8,9		8,9			8,9
	<b>3</b>	<b>60</b>		<b>ИТОГО:</b>	<b>31,8</b>	<b>31,8</b>	<b>11,9</b>	<b>19,9</b>	<b>0,0</b>	<b>0,0</b>	<b>31,8</b>
2	3	61	1	Коридор	4,8	4,8		4,8			4,8
2	3	61	2	С/у	4,6	4,6		4,6			4,6
2	3	61	3	Кухня-ниша	3,5	3,5		3,5			3,5
2	3	61	4	Жилая комната	8,7	8,7	8,7				8,7
	<b>3</b>	<b>61</b>		<b>ИТОГО:</b>	<b>21,6</b>	<b>21,6</b>	<b>8,7</b>	<b>12,9</b>	<b>0,0</b>	<b>0,0</b>	<b>21,6</b>
2	3	62	1	Коридор	4,4	4,4		4,4			4,4
2	3	62	2	Кухня-ниша	4,4	4,4		4,4			4,4
2	3	62	3	Жилая комната	8,7	8,7	8,7				8,7
2	3	62	4	С/у	4,6	4,6		4,6			4,6
	<b>3</b>	<b>62</b>		<b>ИТОГО:</b>	<b>22,1</b>	<b>22,1</b>	<b>8,7</b>	<b>13,4</b>	<b>0,0</b>	<b>0,0</b>	<b>22,1</b>

Литера	№ Этажа	№ Помещения	№ Части помещения	Назначение части помещения	Площадь с учетом неотопливаемых частей помещений с коэф.=1	Общая площадь жилого помещения	В том числе площадь				Площадь с учетом неотопливаемых частей помещений с пониж. коэф.
							Жилая	Подсобная	Лоджий, балконов, терасс, веранд с коэф.=1	Лоджий, балконов, терасс, веранд с пониж. коэф.	
1	2	3	4	5	6,0	7	8	9	10	11	12
2	3	63	1	Коридор	6,4	6,4		6,4			6,4
2	3	63	2	Кухня	12,7	12,7		12,7			12,7
2	3	63	3	Жилая комната	12,3	12,3	12,3				12,3
2	3	63	4	С/у	4,1	4,1		4,1			4,1
2	3	63	5	Лоджия	3,5				3,5	1,8	1,8
	<b>3</b>	<b>63</b>		<b>ИТОГО:</b>	<b>39,0</b>	<b>35,5</b>	<b>12,3</b>	<b>23,2</b>	<b>3,5</b>	<b>1,8</b>	<b>37,3</b>
2	3	64	1	Коридор	9,4	9,4		9,4			9,4
2	3	64	2	С/у	2,8	2,8		2,8			2,8
2	3	64	3	Жилая комната	16,7	16,7	16,7				16,7
2	3	64	4	С/у	4,6	4,6		4,6			4,6
2	3	64	5	Жилая комната	10,8	10,8	10,8				10,8
2	3	64	6	Кухня	14,5	14,5		14,5			14,5
2	3	64	7	Лоджия	3,5				3,5	1,8	1,8
	<b>3</b>	<b>64</b>		<b>ИТОГО:</b>	<b>62,3</b>	<b>58,8</b>	<b>27,5</b>	<b>31,3</b>	<b>3,5</b>	<b>1,8</b>	<b>60,6</b>
3	3	100	1	Коридор	10,4	10,4		10,4			10,4
3	3	100	2	Кухня	20,8	20,8		20,8			20,8
3	3	100	3	Жилая комната	10,9	10,9	10,9				10,9
3	3	100	4	С/у	4,8	4,8		4,8			4,8
3	3	100	5	Жилая комната	16,6	16,6	16,6				16,6
3	3	100	6	С/у	2,8	2,8		2,8			2,8
3	3	100	7	Лоджия	3,5				3,5	1,8	1,8
	<b>3</b>	<b>100</b>		<b>ИТОГО:</b>	<b>69,8</b>	<b>66,3</b>	<b>27,5</b>	<b>38,8</b>	<b>3,5</b>	<b>1,8</b>	<b>68,1</b>
3	3	101	1	Коридор	6,9	6,9		6,9			6,9
3	3	101	2	С/у	4,3	4,3		4,3			4,3
3	3	101	3	Жилая комната	11,9	11,9	11,9				11,9
3	3	101	4	Кухня	8,7	8,7		8,7			8,7

Литера	№ Этажа	№ Помещения	№ Части помещения	Назначение части помещения	Площадь с учетом неотопливаемых частей помещений с коэф.=1	Общая площадь жилого помещения	В том числе площадь				Площадь с учетом неотопливаемых частей помещений с пониж. коэф.
							Жилая	Подсобная	Лоджий, балконов, терасс, веранд с коэф.=1	Лоджий, балконов, терасс, веранд с пониж. коэф.	
1	2	3	4	5	6,0	7	8	9	10	11	12
	<b>3</b>	<b>101</b>		<b>ИТОГО:</b>	<b>31,8</b>	<b>31,8</b>	<b>11,9</b>	<b>19,9</b>	<b>0,0</b>	<b>0,0</b>	<b>31,8</b>
3	3	102	1	Коридор	4,8	4,8		4,8			4,8
3	3	102	2	С/у	4,6	4,6		4,6			4,6
3	3	102	3	Кухня-ниша	3,5	3,5		3,5			3,5
3	3	102	4	Жилая комната	8,8	8,8	8,8				8,8
	<b>3</b>	<b>102</b>		<b>ИТОГО:</b>	<b>21,7</b>	<b>21,7</b>	<b>8,8</b>	<b>12,9</b>	<b>0,0</b>	<b>0,0</b>	<b>21,7</b>
3	3	103	1	Коридор	4,4	4,4		4,4			4,4
3	3	103	2	Кухня	4,4	4,4		4,4			4,4
3	3	103	3	Жилая комната	8,7	8,7	8,7				8,7
3	3	103	4	С/у	4,7	4,7		4,7			4,7
	<b>3</b>	<b>103</b>		<b>ИТОГО:</b>	<b>22,2</b>	<b>22,2</b>	<b>8,7</b>	<b>13,5</b>	<b>0,0</b>	<b>0,0</b>	<b>22,2</b>
3	3	104	1	Коридор	6,4	6,4		6,4			6,4
3	3	104	2	Кухня	13,2	13,2		13,2			13,2
3	3	104	3	Жилая комната	12,2	12,2	12,2				12,2
3	3	104	4	С/у	4,3	4,3		4,3			4,3
3	3	104	5	Лоджия	3,5				3,5	1,8	1,8
	<b>3</b>	<b>104</b>		<b>ИТОГО:</b>	<b>39,6</b>	<b>36,1</b>	<b>12,2</b>	<b>23,9</b>	<b>3,5</b>	<b>1,8</b>	<b>37,9</b>
3	3	105	1	Коридор	9,3	9,3		9,3			9,3
3	3	105	2	С/у	2,8	2,8		2,8			2,8
3	3	105	3	Жилая комната	16,8	16,8	16,8				16,8
3	3	105	4	С/у	4,6	4,6		4,6			4,6
3	3	105	5	Жилая комната	10,9	10,9	10,9				10,9
3	3	105	6	Кухня	14,4	14,4		14,4			14,4
3	3	105	7	Лоджия	3,5				3,5	1,8	1,8
	<b>3</b>	<b>105</b>		<b>ИТОГО:</b>	<b>62,3</b>	<b>58,8</b>	<b>27,7</b>	<b>31,1</b>	<b>3,5</b>	<b>1,8</b>	<b>60,6</b>
4	3	139	1	Коридор	12,7	12,7		12,7			12,7



Литера	№ Этажа	№ Помещения	№ Части помещения	Назначение части помещения	Площадь с учетом неотопливаемых частей помещений с коэф.=1	Общая площадь жилого помещения	В том числе площадь				Площадь с учетом неотопливаемых частей помещений с пониж. коэф.
							Жилая	Подсобная	Лоджий, балконов, терасс, веранд с коэф.=1	Лоджий, балконов, терасс, веранд с пониж. коэф.	
1	2	3	4	5	6,0	7	8	9	10	11	12
4	3	139	2	Кухня	11,7	11,7		11,7			11,7
4	3	139	3	Жилая комната	9,7	9,7	9,7				9,7
4	3	139	4	Жилая комната	11,4	11,4	11,4				11,4
4	3	139	5	С/у	4,4	4,4		4,4			4,4
4	3	139	6	Лоджия	2,7				2,7	1,4	1,4
	<b>3</b>	<b>139</b>		<b>ИТОГО:</b>	<b>52,6</b>	<b>49,9</b>	<b>21,1</b>	<b>28,8</b>	<b>2,7</b>	<b>1,4</b>	<b>51,3</b>
4	3	140	1	Коридор	12,6	12,6		12,6			12,6
4	3	140	2	С/у	4,4	4,4		4,4			4,4
4	3	140	3	Жилая комната	11,3	11,3	11,3				11,3
4	3	140	4	Жилая комната	12,9	12,9	12,9				12,9
4	3	140	5	Жилая комната	13,3	13,3	13,3				13,3
4	3	140	6	Кухня	9,1	9,1		9,1			9,1
4	3	140	7	С/у	2,0	2,0		2,0			2,0
4	3	140	8	Лоджия	3,1				3,1	1,6	1,6
	<b>3</b>	<b>140</b>		<b>ИТОГО:</b>	<b>68,7</b>	<b>65,6</b>	<b>37,5</b>	<b>28,1</b>	<b>3,1</b>	<b>1,6</b>	<b>67,2</b>
4	3	141	1	Коридор	10,3	10,3		10,3			10,3
4	3	141	2	С/у	4,2	4,2		4,2			4,2
4	3	141	3	Жилая комната	10,6	10,6	10,6				10,6
4	3	141	4	Жилая комната	13,0	13,0	13,0				13,0
4	3	141	5	Жилая комната	13,4	13,4	13,4				13,4
4	3	141	6	Кухня	11,5	11,5		11,5			11,5
4	3	141	7	С/у	1,6	1,6		1,6			1,6
4	3	141	8	Лоджия	3,4				3,4	1,7	1,7
	<b>3</b>	<b>141</b>		<b>ИТОГО:</b>	<b>68,0</b>	<b>64,6</b>	<b>37,0</b>	<b>27,6</b>	<b>3,4</b>	<b>1,7</b>	<b>66,3</b>
4	3	142	1	Коридор	7,0	7,0		7,0			7,0
4	3	142	2	С/у	1,6	1,6		1,6			1,6

Литера	№ Этажа	№ Помещения	№ Части помещения	Назначение части помещения	Площадь с учетом неотопливаемых частей помещений с коэф.=1	Общая площадь жилого помещения	В том числе площадь				Площадь с учетом неотопливаемых частей помещений с пониж. коэф.
							Жилая	Подсобная	Лоджий, балконов, терасс, веранд с коэф.=1	Лоджий, балконов, терасс, веранд с пониж. коэф.	
1	2	3	4	5	6,0	7	8	9	10	11	12
4	3	142	3	Кухня	14,1	14,1		14,1			14,1
4	3	142	4	Жилая комната	11,4	11,4	11,4				11,4
4	3	142	5	Жилая комната	13,8	13,8	13,8				13,8
4	3	142	6	С/у	6,0	6,0		6,0			6,0
4	3	142	7	Лоджия	3,4				3,4	1,7	1,7
	<b>3</b>	<b>142</b>		<b>ИТОГО:</b>	<b>57,3</b>	<b>53,9</b>	<b>25,2</b>	<b>28,7</b>	<b>3,4</b>	<b>1,7</b>	<b>55,6</b>
5	3	204	1	Коридор	7,4	7,4		7,4			7,4
5	3	204	2	Кухня	21,4	21,4		21,4			21,4
5	3	204	3	Жилая комната	11,8	11,8	11,8				11,8
5	3	204	4	Жилая комната	11,4	11,4	11,4				11,4
5	3	204	5	С/у	3,6	3,6		3,6			3,6
5	3	204	6	С/у	1,9	1,9		1,9			1,9
	<b>3</b>	<b>204</b>		<b>ИТОГО:</b>	<b>57,5</b>	<b>57,5</b>	<b>23,2</b>	<b>34,3</b>	<b>0,0</b>	<b>0,0</b>	<b>57,5</b>
5	3	205	1	Коридор	4,6	4,6		4,6			4,6
5	3	205	2	Кухня	17,5	17,5		17,5			17,5
5	3	205	3	Жилая комната	13,3	13,3	13,3				13,3
5	3	205	4	С/у	4,3	4,3		4,3			4,3
5	3	205	5	Лоджия	3,1				3,1	1,6	1,6
	<b>3</b>	<b>205</b>		<b>ИТОГО:</b>	<b>42,8</b>	<b>39,7</b>	<b>13,3</b>	<b>26,4</b>	<b>3,1</b>	<b>1,6</b>	<b>41,3</b>
5	3	206	1	Коридор	6,7	6,7		6,7			6,7
5	3	206	2	С/у	4,4	4,4		4,4			4,4
5	3	206	3	Жилая комната	12,6	12,6	12,6				12,6
5	3	206	4	Кухня	9,5	9,5		9,5			9,5
5	3	206	5	Лоджия	2,9				2,9	1,5	1,5
	<b>3</b>	<b>206</b>		<b>ИТОГО:</b>	<b>36,1</b>	<b>33,2</b>	<b>12,6</b>	<b>20,6</b>	<b>2,9</b>	<b>1,5</b>	<b>34,7</b>
5	3	207	1	Коридор	3,9	3,9		3,9			3,9

Литера	№ Этажа	№ Помещения	№ Части помещения	Назначение части помещения	Площадь с учетом неотопливаемых частей помещений с коэф.=1	Общая площадь жилого помещения	В том числе площадь				Площадь с учетом неотопливаемых частей помещений с пониж. коэф.
							Жилая	Подсобная	Лоджий, балконов, терасс, веранд с коэф.=1	Лоджий, балконов, терасс, веранд с пониж. коэф.	
1	2	3	4	5	6,0	7	8	9	10	11	12
5	3	207	2	Кухня	12,7	12,7		12,7			12,7
5	3	207	3	Лоджия	2,6				2,6	1,3	1,3
5	3	207	4	Жилая комната	12,0	12,0	12,0				12,0
5	3	207	5	С/у	4,2	4,2		4,2			4,2
	<b>3</b>	<b>207</b>		<b>ИТОГО:</b>	<b>35,4</b>	<b>32,8</b>	<b>12,0</b>	<b>20,8</b>	<b>2,6</b>	<b>1,3</b>	<b>34,1</b>
5	3	208	1	Коридор	4,7	4,7		4,7			4,7
5	3	208	2	С/у	5,0	5,0		5,0			5,0
5	3	208	3	Кухня-ниша	4,5	4,5		4,5			4,5
5	3	208	4	Жилая комната	9,9	9,9	9,9				9,9
	<b>3</b>	<b>208</b>		<b>ИТОГО:</b>	<b>24,1</b>	<b>24,1</b>	<b>9,9</b>	<b>14,2</b>	<b>0,0</b>	<b>0,0</b>	<b>24,1</b>
5	3	209	1	Коридор	4,8	4,8		4,8			4,8
5	3	209	2	С/у	5,1	5,1		5,1			5,1
5	3	209	3	Кухня-ниша	4,5	4,5		4,5			4,5
5	3	209	4	Жилая комната	9,8	9,8	9,8				9,8
	<b>3</b>	<b>209</b>		<b>ИТОГО:</b>	<b>24,2</b>	<b>24,2</b>	<b>9,8</b>	<b>14,4</b>	<b>0,0</b>	<b>0,0</b>	<b>24,2</b>
5	3	210	1	Коридор	4,8	4,8		4,8			4,8
5	3	210	2	Кухня-ниша	4,5	4,5		4,5			4,5
5	3	210	3	Жилая комната	9,9	9,9	9,9				9,9
5	3	210	4	С/у	4,5	4,5		4,5			4,5
	<b>3</b>	<b>210</b>		<b>ИТОГО:</b>	<b>23,7</b>	<b>23,7</b>	<b>9,9</b>	<b>13,8</b>	<b>0,0</b>	<b>0,0</b>	<b>23,7</b>
5	3	211	1	Коридор	7,8	7,8		7,8			7,8
5	3	211	2	С/у	1,5	1,5		1,5			1,5
5	3	211	3	Жилая комната	11,9	11,9	11,9				11,9
5	3	211	4	Жилая комната	11,8	11,8	11,8				11,8
5	3	211	5	Кухня	19,1	19,1		19,1			19,1
5	3	211	6	С/у	4,9	4,9		4,9			4,9

Литера	№ Этажа	№ Помещения	№ Части помещения	Назначение части помещения	Площадь с учетом неотопливаемых частей помещений с коэф.=1	Общая площадь жилого помещения	В том числе площадь				Площадь с учетом неотопливаемых частей помещений с пониж. коэф.
							Жилая	Подсобная	Лоджий, балконов, терасс, веранд с коэф.=1	Лоджий, балконов, терасс, веранд с пониж. коэф.	
1	2	3	4	5	6,0	7	8	9	10	11	12
5	3	211	7	Лоджия	3,5				3,5	1,8	1,8
	<b>3</b>	<b>211</b>		<b>ИТОГО:</b>	<b>60,5</b>	<b>57,0</b>	<b>23,7</b>	<b>33,3</b>	<b>3,5</b>	<b>1,8</b>	<b>58,8</b>
5	3	212	1	Коридор	7,3	7,3		7,3			7,3
5	3	212	2	С/у	4,9	4,9		4,9			4,9
5	3	212	3	Кухня	19,3	19,3		19,3			19,3
5	3	212	4	Жилая комната	12,1	12,1	12,1				12,1
5	3	212	5	Жилая комната	12,1	12,1	12,1				12,1
5	3	212	6	С/у	1,7	1,7		1,7			1,7
5	3	212	7	Лоджия	3,5				3,5	1,8	1,8
	<b>3</b>	<b>212</b>		<b>ИТОГО:</b>	<b>60,9</b>	<b>57,4</b>	<b>24,2</b>	<b>33,2</b>	<b>3,5</b>	<b>1,8</b>	<b>59,2</b>
6	3	267	1	Коридор	10,3	10,3		10,3			10,3
6	3	267	2	Кухня	21,1	21,1		21,1			21,1
6	3	267	3	Жилая комната	10,7	10,7	10,7				10,7
6	3	267	4	С/у	4,7	4,7		4,7			4,7
6	3	267	5	Жилая комната	16,6	16,6	16,6				16,6
6	3	267	6	С/у	2,8	2,8		2,8			2,8
6	3	267	7	Лоджия	3,7				3,7	1,9	1,9
	<b>3</b>	<b>267</b>		<b>ИТОГО:</b>	<b>69,9</b>	<b>66,2</b>	<b>27,3</b>	<b>38,9</b>	<b>3,7</b>	<b>1,9</b>	<b>68,1</b>
6	3	268	1	Коридор	6,9	6,9		6,9			6,9
6	3	268	2	С/у	4,2	4,2		4,2			4,2
6	3	268	3	Жилая комната	11,8	11,8	11,8				11,8
6	3	268	4	Кухня	8,8	8,8		8,8			8,8
	<b>3</b>	<b>268</b>		<b>ИТОГО:</b>	<b>31,7</b>	<b>31,7</b>	<b>11,8</b>	<b>19,9</b>	<b>0,0</b>	<b>0,0</b>	<b>31,7</b>
6	3	269	1	Коридор	4,9	4,9		4,9			4,9
6	3	269	2	С/у	4,6	4,6		4,6			4,6
6	3	269	3	Кухня-ниша	3,5	3,5		3,5			3,5

Литера	№ Этажа	№ Помещения	№ Части помещения	Назначение части помещения	Площадь с учетом неотопливаемых частей помещений с коэф.=1	Общая площадь жилого помещения	В том числе площадь				Площадь с учетом неотопливаемых частей помещений с пониж. коэф.
							Жилая	Подсобная	Лоджий, балконов, терасс, веранд с коэф.=1	Лоджий, балконов, терасс, веранд с пониж. коэф.	
1	2	3	4	5	6,0	7	8	9	10	11	12
6	3	269	4	Жилая комната	8,8	8,8	8,8				8,8
	<b>3</b>	<b>269</b>		<b>ИТОГО:</b>	<b>21,8</b>	<b>21,8</b>	<b>8,8</b>	<b>13,0</b>	<b>0,0</b>	<b>0,0</b>	<b>21,8</b>
6	3	270	1	Коридор	4,4	4,4		4,4			4,4
6	3	270	2	Кухня-ниша	4,4	4,4		4,4			4,4
6	3	270	3	Жилая комната	8,6	8,6	8,6				8,6
6	3	270	4	С/у	4,6	4,6		4,6			4,6
	<b>3</b>	<b>270</b>		<b>ИТОГО:</b>	<b>22,0</b>	<b>22,0</b>	<b>8,6</b>	<b>13,4</b>	<b>0,0</b>	<b>0,0</b>	<b>22,0</b>
6	3	271	1	Коридор	6,3	6,3		6,3			6,3
6	3	271	2	Кухня	12,5	12,5		12,5			12,5
6	3	271	3	Жилая комната	12,2	12,2	12,2				12,2
6	3	271	4	С/у	4,2	4,2		4,2			4,2
6	3	271	5	Лоджия	3,5				3,5	1,8	1,8
	<b>3</b>	<b>271</b>		<b>ИТОГО:</b>	<b>38,7</b>	<b>35,2</b>	<b>12,2</b>	<b>23,0</b>	<b>3,5</b>	<b>1,8</b>	<b>37,0</b>
6	3	272	1	Коридор	9,5	9,5		9,5			9,5
6	3	272	2	Жилая комната	16,6	16,6	16,6				16,6
6	3	272	3	С/у	4,7	4,7		4,7			4,7
6	3	272	4	Жилая комната	10,7	10,7	10,7				10,7
6	3	272	5	Кухня	14,4	14,4		14,4			14,4
6	3	272	6	С/у	2,9	2,9		2,9			2,9
6	3	272	7	Лоджия	3,6				3,6	1,8	1,8
	<b>3</b>	<b>272</b>		<b>ИТОГО:</b>	<b>62,4</b>	<b>58,8</b>	<b>27,3</b>	<b>31,5</b>	<b>3,6</b>	<b>1,8</b>	<b>60,6</b>
7	3	307	1	Коридор	8,0	8,0		8,0			8,0
7	3	307	2	Кухня	13,3	13,3		13,3			13,3
7	3	307	3	Жилая комната	13,8	13,8	13,8				13,8
7	3	307	4	С/у	4,6	4,6		4,6			4,6
7	3	307	5	Жилая комната	11,4	11,4	11,4				11,4

Литера	№ Этажа	№ Помещения	№ Части помещения	Назначение части помещения	Площадь с учетом неотопливаемых частей помещений с коэф.=1	Общая площадь жилого помещения	В том числе площадь				Площадь с учетом неотопливаемых частей помещений с пониж. коэф.
							Жилая	Подсобная	Лоджий, балконов, терасс, веранд с коэф.=1	Лоджий, балконов, терасс, веранд с пониж. коэф.	
1	2	3	4	5	6,0	7	8	9	10	11	12
7	3	307	6	Лоджия	3,5				3,5	1,8	1,8
	<b>3</b>	<b>307</b>		<b>ИТОГО:</b>	<b>54,6</b>	<b>51,1</b>	<b>25,2</b>	<b>25,9</b>	<b>3,5</b>	<b>1,8</b>	<b>52,9</b>
7	3	308	1	Коридор	8,2	8,2		8,2			8,2
7	3	308	2	Кухня	13,8	13,8		13,8			13,8
7	3	308	3	Жилая комната	12,0	12,0	12,0				12,0
7	3	308	4	Жилая комната	11,7	11,7	11,7				11,7
7	3	308	5	С/у	4,0	4,0		4,0			4,0
7	3	308	6	Лоджия	2,7				2,7	1,4	1,4
	<b>3</b>	<b>308</b>		<b>ИТОГО:</b>	<b>52,4</b>	<b>49,7</b>	<b>23,7</b>	<b>26,0</b>	<b>2,7</b>	<b>1,4</b>	<b>51,1</b>
7	3	309	1	Коридор	3,1	3,1		3,1			3,1
7	3	309	2	С/у	4,3	4,3		4,3			4,3
7	3	309	3	Жилая комната	11,5	11,5	11,5				11,5
7	3	309	4	Кухня	12,7	12,7		12,7			12,7
7	3	309	5	Лоджия	2,6				2,6	1,3	1,3
	<b>3</b>	<b>309</b>		<b>ИТОГО:</b>	<b>34,2</b>	<b>31,6</b>	<b>11,5</b>	<b>20,1</b>	<b>2,6</b>	<b>1,3</b>	<b>32,9</b>
7	3	310	1	Коридор	9,5	9,5		9,5			9,5
7	3	310	2	С/у	1,9	1,9		1,9			1,9
7	3	310	3	Кухня	14,5	14,5		14,5			14,5
7	3	310	4	Жилая комната	13,7	13,7	13,7				13,7
7	3	310	5	Жилая комната	12,0	12,0	12,0				12,0
7	3	310	6	Жилая комната	13,6	13,6	13,6				13,6
7	3	310	7	С/у	4,5	4,5		4,5			4,5
7	3	310	8	Лоджия	3,3				3,3	1,7	1,7
	<b>3</b>	<b>310</b>		<b>ИТОГО:</b>	<b>73,0</b>	<b>69,7</b>	<b>39,3</b>	<b>30,4</b>	<b>3,3</b>	<b>1,7</b>	<b>71,4</b>
7	3	311	1	Коридор	12,7	12,7		12,7			12,7
7	3	311	2	С/у	1,9	1,9		1,9			1,9

Литера	№ Этажа	№ Помещения	№ Части помещения	Назначение части помещения	Площадь с учетом неотопливаемых частей помещений с коэф.=1	Общая площадь жилого помещения	В том числе площадь				Площадь с учетом неотопливаемых частей помещений с пониж. коэф.
							Жилая	Подсобная	Лоджий, балконов, терасс, веранд с коэф.=1	Лоджий, балконов, терасс, веранд с пониж. коэф.	
1	2	3	4	5	6,0	7	8	9	10	11	12
7	3	311	3	Жилая комната	16,1	16,1	16,1				16,1
7	3	311	4	Жилая комната	16,4	16,4	16,4				16,4
7	3	311	5	С/у	4,6	4,6		4,6			4,6
7	3	311	6	Жилая комната	11,3	11,3	11,3				11,3
7	3	311	7	Кухня	12,5	12,5		12,5			12,5
7	3	311	8	Лоджия	3,9				3,9	2,0	2,0
	<b>3</b>	<b>311</b>		<b>ИТОГО:</b>	<b>79,4</b>	<b>75,5</b>	<b>43,8</b>	<b>31,7</b>	<b>3,9</b>	<b>2,0</b>	<b>77,5</b>
8	3	373	1	Коридор	10,4	10,4		10,4			10,4
8	3	373	2	Кухня	21,0	21,0		21,0			21,0
8	3	373	3	Жилая комната	10,8	10,8	10,8				10,8
8	3	373	4	С/у	4,7	4,7		4,7			4,7
8	3	373	5	Жилая комната	16,6	16,6	16,6				16,6
8	3	373	6	С/у	2,8	2,8		2,8			2,8
8	3	373	7	Лоджия	3,5				3,5	1,8	1,8
	<b>3</b>	<b>373</b>		<b>ИТОГО:</b>	<b>69,8</b>	<b>66,3</b>	<b>27,4</b>	<b>38,9</b>	<b>3,5</b>	<b>1,8</b>	<b>68,1</b>
8	3	374	1	Коридор	6,9	6,9		6,9			6,9
8	3	374	2	С/у	4,2	4,2		4,2			4,2
8	3	374	3	Жилая комната	11,9	11,9	11,9				11,9
8	3	374	4	Кухня-ниша	8,7	8,7		8,7			8,7
	<b>3</b>	<b>374</b>		<b>ИТОГО:</b>	<b>31,7</b>	<b>31,7</b>	<b>11,9</b>	<b>19,8</b>	<b>0,0</b>	<b>0,0</b>	<b>31,7</b>
8	3	375	1	Коридор	4,8	4,8		4,8			4,8
8	3	375	2	С/у	4,6	4,6		4,6			4,6
8	3	375	3	Кухня-ниша	3,5	3,5		3,5			3,5
8	3	375	4	Жилая комната	8,7	8,7	8,7				8,7
	<b>3</b>	<b>375</b>		<b>ИТОГО:</b>	<b>21,6</b>	<b>21,6</b>	<b>8,7</b>	<b>12,9</b>	<b>0,0</b>	<b>0,0</b>	<b>21,6</b>
8	3	376	1	Коридор	4,5	4,5		4,5			4,5

Литера	№ Этажа	№ Помещения	№ Части помещения	Назначение части помещения	Площадь с учетом неотопливаемых частей помещений с коэф.=1	Общая площадь жилого помещения	В том числе площадь				Площадь с учетом неотопливаемых частей помещений с пониж. коэф.
							Жилая	Подсобная	Лоджий, балконов, терасс, веранд с коэф.=1	Лоджий, балконов, терасс, веранд с пониж. коэф.	
1	2	3	4	5	6,0	7	8	9	10	11	12
8	3	376	2	Кухня-ниша	4,4	4,4		4,4			4,4
8	3	376	3	Жилая комната	8,6	8,6	8,6				8,6
8	3	376	4	С/у	4,7	4,7		4,7			4,7
	<b>3</b>	<b>376</b>		<b>ИТОГО:</b>	<b>22,2</b>	<b>22,2</b>	<b>8,6</b>	<b>13,6</b>	<b>0,0</b>	<b>0,0</b>	<b>22,2</b>
8	3	377	1	Коридор	6,5	6,5		6,5			6,5
8	3	377	2	Кухня	12,5	12,5		12,5			12,5
8	3	377	3	Жилая комната	12,2	12,2	12,2				12,2
8	3	377	4	С/у	3,9	3,9		3,9			3,9
8	3	377	5	Лоджия	3,7				3,7	1,9	1,9
	<b>3</b>	<b>377</b>		<b>ИТОГО:</b>	<b>38,8</b>	<b>35,1</b>	<b>12,2</b>	<b>22,9</b>	<b>3,7</b>	<b>1,9</b>	<b>37,0</b>
8	3	378	1	Коридор	9,4	9,4		9,4			9,4
8	3	378	2	С/у	2,9	2,9		2,9			2,9
8	3	378	3	Жилая комната	16,5	16,5	16,5				16,5
8	3	378	4	С/у	4,7	4,7		4,7			4,7
8	3	378	5	Жилая комната	10,8	10,8	10,8				10,8
8	3	378	6	Кухня	14,5	14,5		14,5			14,5
8	3	378	7	Лоджия	3,6				3,6	1,8	1,8
	<b>3</b>	<b>378</b>		<b>ИТОГО:</b>	<b>62,4</b>	<b>58,8</b>	<b>27,3</b>	<b>31,5</b>	<b>3,6</b>	<b>1,8</b>	<b>60,6</b>
9	3	431	1	Коридор	7,9	7,9		7,9			7,9
9	3	431	2	С/У	3,9	3,9		3,9			3,9
9	3	431	3	Кухня	8,5	8,5		8,5			8,5
9	3	431	4	Жилая комната	13,2	13,2	13,2				13,2
9	3	431	5	Лоджия	3,1				3,1	1,6	1,6
	<b>3</b>	<b>431</b>		<b>ИТОГО:</b>	<b>36,6</b>	<b>33,5</b>	<b>13,2</b>	<b>20,3</b>	<b>3,1</b>	<b>1,6</b>	<b>35,1</b>
9	3	432	1	Коридор	7,6	7,6		7,6			7,6
9	3	432	2	С/У	1,7	1,7		1,7			1,7



Литера	№ Этажа	№ Помещения	№ Части помещения	Назначение части помещения	Площадь с учетом неотопливаемых частей помещений с коэф.=1	Общая площадь жилого помещения	В том числе площадь				Площадь с учетом неотопливаемых частей помещений с пониж. коэф.
							Жилая	Подсобная	Лоджий, балконов, терасс, веранд с коэф.=1	Лоджий, балконов, терасс, веранд с пониж. коэф.	
1	2	3	4	5	6,0	7	8	9	10	11	12
9	3	432	3	Жилая комната	11,7	11,7	11,7				11,7
9	3	432	4	Жилая комната	11,8	11,8	11,8				11,8
9	3	432	5	Кухня	19,8	19,8		19,8			19,8
9	3	432	6	С/У	5,9	5,9		5,9			5,9
9	3	432	7	Лоджия	3,5				3,5	1,8	1,8
	<b>3</b>	<b>432</b>		<b>ИТОГО:</b>	<b>62,0</b>	<b>58,5</b>	<b>23,5</b>	<b>35,0</b>	<b>3,5</b>	<b>1,8</b>	<b>60,3</b>
9	3	433	1	Коридор	7,7	7,7		7,7			7,7
9	3	433	2	С/У	4,5	4,5		4,5			4,5
9	3	433	3	Кухня	19,4	19,4		19,4			19,4
9	3	433	4	Жилая комната	13,0	13,0	13,0				13,0
9	3	433	5	Жилая комната	13,0	13,0	13,0				13,0
9	3	433	6	С/У	1,7	1,7		1,7			1,7
9	3	433	7	Лоджия	3,5				3,5	1,8	1,8
	<b>3</b>	<b>433</b>		<b>ИТОГО:</b>	<b>62,8</b>	<b>59,3</b>	<b>26,0</b>	<b>33,3</b>	<b>3,5</b>	<b>1,8</b>	<b>61,1</b>
9	3	434	1	Коридор	6,6	6,6		6,6			6,6
9	3	434	2	Кухня	20,1	20,1		20,1			20,1
9	3	434	3	Жилая комната	12,8	12,8	12,8				12,8
9	3	434	4	Жилая комната	11,6	11,6	11,6				11,6
9	3	434	5	С/У	5,1	5,1		5,1			5,1
9	3	434	6	С/У	1,8	1,8		1,8			1,8
9	3	434	7	Лоджия	4,0				4,0	2,0	2,0
	<b>3</b>	<b>434</b>		<b>ИТОГО:</b>	<b>62,0</b>	<b>58,0</b>	<b>24,4</b>	<b>33,6</b>	<b>4,0</b>	<b>2,0</b>	<b>60,0</b>
9	3	435	1	Коридор	5,3	5,3		5,3			5,3
9	3	435	2	С/У	4,6	4,6		4,6			4,6
9	3	435	3	Кухня-ниша	4,2	4,2		4,2			4,2
9	3	435	4	Жилая комната	11,4	11,4	11,4				11,4

Литера	№ Этажа	№ Помещения	№ Части помещения	Назначение части помещения	Площадь с учетом неотопливаемых частей помещений с коэф.=1	Общая площадь жилого помещения	В том числе площадь				Площадь с учетом неотопливаемых частей помещений с пониж. коэф.
							Жилая	Подсобная	Лоджий, балконов, терасс, веранд с коэф.=1	Лоджий, балконов, терасс, веранд с пониж. коэф.	
1	2	3	4	5	6,0	7	8	9	10	11	12
	<b>3</b>	<b>435</b>		<b>ИТОГО:</b>	<b>25,5</b>	<b>25,5</b>	<b>11,4</b>	<b>14,1</b>	<b>0,0</b>	<b>0,0</b>	<b>25,5</b>
9	3	436	1	Коридор	4,9	4,9		4,9			4,9
9	3	436	2	С/У	4,6	4,6		4,6			4,6
9	3	436	3	Кухня-ниша	4,8	4,8		4,8			4,8
9	3	436	4	Жилая комната	11,4	11,4	11,4				11,4
	<b>3</b>	<b>436</b>		<b>ИТОГО:</b>	<b>25,7</b>	<b>25,7</b>	<b>11,4</b>	<b>14,3</b>	<b>0,0</b>	<b>0,0</b>	<b>25,7</b>
9	3	437	1	Коридор	4,8	4,8		4,8			4,8
9	3	437	2	Кухня-ниша	4,8	4,8		4,8			4,8
9	3	437	3	Жилая комната	11,3	11,3	11,3				11,3
9	3	437	4	С/У	4,7	4,7		4,7			4,7
	<b>3</b>	<b>437</b>		<b>ИТОГО:</b>	<b>25,6</b>	<b>25,6</b>	<b>11,3</b>	<b>14,3</b>	<b>0,0</b>	<b>0,0</b>	<b>25,6</b>
9	3	438	1	Коридор	4,5	4,5		4,5			4,5
9	3	438	2	С/У	5,1	5,1		5,1			5,1
9	3	438	3	Жилая комната	16,1	16,1	16,1				16,1
9	3	438	4	Кухня	13,8	13,8		13,8			13,8
9	3	438	5	Лоджия	2,7				2,7	1,4	1,4
	<b>3</b>	<b>438</b>		<b>ИТОГО:</b>	<b>42,2</b>	<b>39,5</b>	<b>16,1</b>	<b>23,4</b>	<b>2,7</b>	<b>1,4</b>	<b>40,9</b>
9	3	439	1	Коридор	7,7	7,7		7,7			7,7
9	3	439	2	Кухня	10,6	10,6		10,6			10,6
9	3	439	3	Жилая комната	12,4	12,4	12,4				12,4
9	3	439	4	С/У	4,6	4,6		4,6			4,6
9	3	439	5	Лоджия	3,1				3,1	1,6	1,6
	<b>3</b>	<b>439</b>		<b>ИТОГО:</b>	<b>38,4</b>	<b>35,3</b>	<b>12,4</b>	<b>22,9</b>	<b>3,1</b>	<b>1,6</b>	<b>36,9</b>
9	3	440	1	Коридор	4,7	4,7		4,7			4,7
9	3	440	2	С/У	4,5	4,5		4,5			4,5
9	3	440	3	Жилая комната	16,6	16,6	16,6				16,6

Литера	№ Этажа	№ Помещения	№ Части помещения	Назначение части помещения	Площадь с учетом неотопливаемых частей помещений с коэф.=1	Общая площадь жилого помещения	В том числе площадь				Площадь с учетом неотопливаемых частей помещений с пониж. коэф.
							Жилая	Подсобная	Лоджий, балконов, терасс, веранд с коэф.=1	Лоджий, балконов, терасс, веранд с пониж. коэф.	
1	2	3	4	5	6,0	7	8	9	10	11	12
9	3	440	4	Кухня	17,6	17,6		17,6			17,6
	<b>3</b>	<b>440</b>		<b>ИТОГО:</b>	<b>43,4</b>	<b>43,4</b>	<b>16,6</b>	<b>26,8</b>	<b>0,0</b>	<b>0,0</b>	<b>43,4</b>
9	3	441	1	Коридор	6,0	6,0		6,0			6,0
9	3	441	2	Кухня	14,3	14,3		14,3			14,3
9	3	441	3	Жилая комната	15,2	15,2	15,2				15,2
9	3	441	4	С/У	4,1	4,1		4,1			4,1
	<b>3</b>	<b>441</b>		<b>ИТОГО:</b>	<b>39,6</b>	<b>39,6</b>	<b>15,2</b>	<b>24,4</b>	<b>0,0</b>	<b>0,0</b>	<b>39,6</b>
9	3	442	1	Коридор	7,7	7,7		7,7			7,7
9	3	442	2	С/У	4,2	4,2		4,2			4,2
9	3	442	3	Жилая комната	14,9	14,9	14,9				14,9
9	3	442	4	Кухня	14,2	14,2		14,2			14,2
9	3	442	5	Лоджия	3,4				3,4	1,7	1,7
	<b>3</b>	<b>442</b>		<b>ИТОГО:</b>	<b>44,4</b>	<b>41,0</b>	<b>14,9</b>	<b>26,1</b>	<b>3,4</b>	<b>1,7</b>	<b>42,7</b>
10	3	578	1	Коридор	8,7	8,7		8,7			8,7
10	3	578	2	Кухня	13,2	13,2		13,2			13,2
10	3	578	3	Жилая комната	10,0	10,0	10,0				10,0
10	3	578	4	Жилая комната	16,0	16,0	16,0				16,0
10	3	578	5	С/У	4,7	4,7		4,7			4,7
10	3	578	6	Лоджия	3,3				3,3	1,7	1,7
	<b>3</b>	<b>578</b>		<b>ИТОГО:</b>	<b>55,9</b>	<b>52,6</b>	<b>26,0</b>	<b>26,6</b>	<b>3,3</b>	<b>1,7</b>	<b>54,3</b>
10	3	579	1	Коридор	10,9	10,9		10,9			10,9
10	3	579	2	Жилая комната	16,4	16,4	16,4				16,4
10	3	579	3	С/У	4,2	4,2		4,2			4,2
10	3	579	4	Жилая комната	13,5	13,5	13,5				13,5
10	3	579	5	Кухня	14,8	14,8		14,8			14,8
10	3	579	6	С/У	1,9	1,9		1,9			1,9

Литера	№ Этажа	№ Помещения	№ Части помещения	Назначение части помещения	Площадь с учетом неотопливаемых частей помещений с коэф.=1	Общая площадь жилого помещения	В том числе площадь				Площадь с учетом неотопливаемых частей помещений с пониж. коэф.
							Жилая	Подсобная	Лоджий, балконов, терасс, веранд с коэф.=1	Лоджий, балконов, терасс, веранд с пониж. коэф.	
1	2	3	4	5	6,0	7	8	9	10	11	12
10	3	579	7	Лоджия	3,2				3,2	1,6	1,6
	<b>3</b>	<b>579</b>		<b>ИТОГО:</b>	<b>64,9</b>	<b>61,7</b>	<b>29,9</b>	<b>31,8</b>	<b>3,2</b>	<b>1,6</b>	<b>63,3</b>
10	3	580	1	Коридор	8,7	8,7		8,7			8,7
10	3	580	2	С/У	2,0	2,0		2,0			2,0
10	3	580	3	Кухня	14,7	14,7		14,7			14,7
10	3	580	4	Жилая комната	13,9	13,9	13,9				13,9
10	3	580	5	Жилая комната	12,0	12,0	12,0				12,0
10	3	580	6	С/У	4,3	4,3		4,3			4,3
	<b>3</b>	<b>580</b>		<b>ИТОГО:</b>	<b>55,6</b>	<b>55,6</b>	<b>25,9</b>	<b>29,7</b>	<b>0,0</b>	<b>0,0</b>	<b>55,6</b>
10	3	581	1	Коридор	7,6	7,6		7,6			7,6
10	3	581	2	С/У	4,2	4,2		4,2			4,2
10	3	581	3	Жилая комната	11,9	11,9	11,9				11,9
10	3	581	4	Жилая комната	12,8	12,8	12,8				12,8
10	3	581	5	Кухня	13,8	13,8		13,8			13,8
10	3	581	6	Лоджия	2,8				2,8	1,4	1,4
	<b>3</b>	<b>581</b>		<b>ИТОГО:</b>	<b>53,1</b>	<b>50,3</b>	<b>24,7</b>	<b>25,6</b>	<b>2,8</b>	<b>1,4</b>	<b>51,7</b>
10	3	582	1	Коридор	9,5	9,5		9,5			9,5
10	3	582	2	С/У	2,2	2,2		2,2			2,2
10	3	582	3	Кухня	12,4	12,4		12,4			12,4
10	3	582	4	Жилая комната	18,0	18,0	18,0				18,0
10	3	582	5	Жилая комната	11,1	11,1	11,1				11,1
10	3	582	6	Жилая комната	12,8	12,8	12,8				12,8
10	3	582	7	С/У	4,6	4,6		4,6			4,6
10	3	582	8	Лоджия	3,7				3,7	1,9	1,9
	<b>3</b>	<b>582</b>		<b>ИТОГО:</b>	<b>74,3</b>	<b>70,6</b>	<b>41,9</b>	<b>28,7</b>	<b>3,7</b>	<b>1,9</b>	<b>72,5</b>
10	3	583	1	Коридор	15,3	15,3		15,3			15,3

Литера	№ Этажа	№ Помещения	№ Части помещения	Назначение части помещения	Площадь с учетом неотопливаемых частей помещений с коэф.=1	Общая площадь жилого помещения	В том числе площадь				Площадь с учетом неотопливаемых частей помещений с пониж. коэф.
							Жилая	Подсобная	Лоджий, балконов, терасс, веранд с коэф.=1	Лоджий, балконов, терасс, веранд с пониж. коэф.	
1	2	3	4	5	6,0	7	8	9	10	11	12
10	3	583	2	Гардеробная	1,7	1,7		1,7			1,7
10	3	583	3	С/У	2,2	2,2		2,2			2,2
10	3	583	4	С/У	4,0	4,0		4,0			4,0
10	3	583	5	Жилая комната	13,7	13,7	13,7				13,7
10	3	583	6	Жилая комната	13,2	13,2	13,2				13,2
10	3	583	7	Жилая комната	16,6	16,6	16,6				16,6
10	3	583	8	Кухня	11,8	11,8		11,8			11,8
10	3	583	9	Лоджия	3,0				3,0	1,5	1,5
	<b>3</b>	<b>583</b>		<b>ИТОГО:</b>	<b>81,5</b>	<b>78,5</b>	<b>43,5</b>	<b>35,0</b>	<b>3,0</b>	<b>1,5</b>	<b>80,0</b>
11	3	624	1	Коридор	10,7	10,7		10,7			10,7
11	3	624	2	Кухня	20,8	20,8		20,8			20,8
11	3	624	3	Жилая комната	10,7	10,7	10,7				10,7
11	3	624	4	С/у	4,7	4,7		4,7			4,7
11	3	624	5	Жилая комната	16,6	16,6	16,6				16,6
11	3	624	6	С/У	2,7	2,7		2,7			2,7
11	3	624	7	Лоджия	3,7				3,7	1,9	1,9
	<b>3</b>	<b>624</b>		<b>ИТОГО:</b>	<b>69,9</b>	<b>66,2</b>	<b>27,3</b>	<b>38,9</b>	<b>3,7</b>	<b>1,9</b>	<b>68,1</b>
11	3	625	1	Коридор	6,8	6,8		6,8			6,8
11	3	625	2	С/У	4,1	4,1		4,1			4,1
11	3	625	3	Жилая комната	11,9	11,9	11,9				11,9
11	3	625	4	Кухня	8,8	8,8		8,8			8,8
	<b>3</b>	<b>625</b>		<b>ИТОГО:</b>	<b>31,6</b>	<b>31,6</b>	<b>11,9</b>	<b>19,7</b>	<b>0,0</b>	<b>0,0</b>	<b>31,6</b>
11	3	626	1	Коридор	4,5	4,5		4,5			4,5
11	3	626	2	Кухня-ниша	3,5	3,5		3,5			3,5
11	3	626	3	Жилая комната	8,6	8,6	8,6				8,6
11	3	626	4	С/У	4,5	4,5		4,5			4,5

Литера	№ Этажа	№ Помещения	№ Части помещения	Назначение части помещения	Площадь с учетом неотопливаемых частей помещений с коэф.=1	Общая площадь жилого помещения	В том числе площадь				Площадь с учетом неотопливаемых частей помещений с пониж. коэф.
							Жилая	Подсобная	Лоджий, балконов, терасс, веранд с коэф.=1	Лоджий, балконов, терасс, веранд с пониж. коэф.	
1	2	3	4	5	6,0	7	8	9	10	11	12
	<b>3</b>	<b>626</b>		<b>ИТОГО:</b>	<b>21,1</b>	<b>21,1</b>	<b>8,6</b>	<b>12,5</b>	<b>0,0</b>	<b>0,0</b>	<b>21,1</b>
11	3	627	1	Коридор	4,6	4,6		4,6			4,6
11	3	627	2	С/У	4,4	4,4		4,4			4,4
11	3	627	3	Кухня-ниша	3,5	3,5		3,5			3,5
11	3	627	4	Жилая комната	8,6	8,6	8,6				8,6
	<b>3</b>	<b>627</b>		<b>ИТОГО:</b>	<b>21,1</b>	<b>21,1</b>	<b>8,6</b>	<b>12,5</b>	<b>0,0</b>	<b>0,0</b>	<b>21,1</b>
11	3	628	1	Коридор	6,4	6,4		6,4			6,4
11	3	628	2	Кухня	12,6	12,6		12,6			12,6
11	3	628	3	Жилая комната	12,4	12,4	12,4				12,4
11	3	628	4	С/У	4,1	4,1		4,1			4,1
11	3	628	5	Лоджия	3,5				3,5	1,8	1,8
	<b>3</b>	<b>628</b>		<b>ИТОГО:</b>	<b>39,0</b>	<b>35,5</b>	<b>12,4</b>	<b>23,1</b>	<b>3,5</b>	<b>1,8</b>	<b>37,3</b>
11	3	629	1	Коридор	9,5	9,5		9,5			9,5
11	3	629	2	С/У	2,8	2,8		2,8			2,8
11	3	629	3	Жилая комната	16,7	16,7	16,7				16,7
11	3	629	4	С/У	4,6	4,6		4,6			4,6
11	3	629	5	Жилая комната	10,8	10,8	10,8				10,8
11	3	629	6	Кухня	14,5	14,5		14,5			14,5
11	3	629	7	Лоджия	3,7				3,7	1,9	1,9
	<b>3</b>	<b>629</b>		<b>ИТОГО:</b>	<b>62,6</b>	<b>58,9</b>	<b>27,5</b>	<b>31,4</b>	<b>3,7</b>	<b>1,9</b>	<b>60,8</b>
12	3	713	1	Коридор	8,9	8,9		8,9			8,9
12	3	713	2	С/У	4,0	4,0		4,0			4,0
12	3	713	3	Кухня	8,8	8,8		8,8			8,8
12	3	713	4	Жилая комната	12,7	12,7	12,7				12,7
12	3	713	5	Лоджия	3,3				3,3	1,7	1,7
	<b>3</b>	<b>713</b>		<b>ИТОГО:</b>	<b>37,7</b>	<b>34,4</b>	<b>12,7</b>	<b>21,7</b>	<b>3,3</b>	<b>1,7</b>	<b>36,1</b>

Литера	№ Этажа	№ Помещения	№ Части помещения	Назначение части помещения	Площадь с учетом неотопливаемых частей помещений с коэф.=1	Общая площадь жилого помещения	В том числе площадь				Площадь с учетом неотопливаемых частей помещений с пониж. коэф.
							Жилая	Подсобная	Лоджий, балконов, терасс, веранд с коэф.=1	Лоджий, балконов, терасс, веранд с пониж. коэф.	
1	2	3	4	5	6,0	7	8	9	10	11	12
12	3	714	1	Коридор	7,5	7,5		7,5			7,5
12	3	714	2	С/У	1,8	1,8		1,8			1,8
12	3	714	3	Жилая комната	11,8	11,8	11,8				11,8
12	3	714	4	Жилая комната	11,9	11,9	11,9				11,9
12	3	714	5	Кухня	19,8	19,8		19,8			19,8
12	3	714	6	С/У	5,7	5,7		5,7			5,7
12	3	714	7	Лоджия	3,7				3,7	1,9	1,9
	<b>3</b>	<b>714</b>		<b>ИТОГО:</b>	<b>62,2</b>	<b>58,5</b>	<b>23,7</b>	<b>34,8</b>	<b>3,7</b>	<b>1,9</b>	<b>60,4</b>
12	3	715	1	Коридор	7,6	7,6		7,6			7,6
12	3	715	2	С/У	4,6	4,6		4,6			4,6
12	3	715	3	Кухня	19,7	19,7		19,7			19,7
12	3	715	4	Жилая комната	12,9	12,9	12,9				12,9
12	3	715	5	Жилая комната	13,0	13,0	13,0				13,0
12	3	715	6	С/У	1,8	1,8		1,8			1,8
12	3	715	7	Лоджия	3,5				3,5	1,8	1,8
	<b>3</b>	<b>715</b>		<b>ИТОГО:</b>	<b>63,1</b>	<b>59,6</b>	<b>25,9</b>	<b>33,7</b>	<b>3,5</b>	<b>1,8</b>	<b>61,4</b>
12	3	716	1	Коридор	7,3	7,3		7,3			7,3
12	3	716	2	Кухня	20,2	20,2		20,2			20,2
12	3	716	3	Жилая комната	12,9	12,9	12,9				12,9
12	3	716	4	Жилая комната	10,9	10,9	10,9				10,9
12	3	716	5	С/У	4,8	4,8		4,8			4,8
12	3	716	6	С/У	1,7	1,7		1,7			1,7
12	3	716	7	Лоджия	4,1				4,1	2,1	2,1
	<b>3</b>	<b>716</b>		<b>ИТОГО:</b>	<b>61,9</b>	<b>57,8</b>	<b>23,8</b>	<b>34,0</b>	<b>4,1</b>	<b>2,1</b>	<b>59,9</b>
12	3	717	1	Коридор	5,2	5,2		5,2			5,2
12	3	717	2	С/У	4,4	4,4		4,4			4,4

Литера	№ Этажа	№ Помещения	№ Части помещения	Назначение части помещения	Площадь с учетом неотопливаемых частей помещений с коэф.=1	Общая площадь жилого помещения	В том числе площадь				Площадь с учетом неотопливаемых частей помещений с пониж. коэф.
							Жилая	Подсобная	Лоджий, балконов, терасс, веранд с коэф.=1	Лоджий, балконов, терасс, веранд с пониж. коэф.	
1	2	3	4	5	6,0	7	8	9	10	11	12
12	3	717	3	Кухня-ниша	4,2	4,2		4,2			4,2
12	3	717	4	Жилая комната	11,6	11,6	11,6				11,6
	<b>3</b>	<b>717</b>		<b>ИТОГО:</b>	<b>25,4</b>	<b>25,4</b>	<b>11,6</b>	<b>13,8</b>	<b>0,0</b>	<b>0,0</b>	<b>25,4</b>
12	3	718	1	Коридор	4,9	4,9		4,9			4,9
12	3	718	2	С/У	4,6	4,6		4,6			4,6
12	3	718	3	Кухня-ниша	4,8	4,8		4,8			4,8
12	3	718	4	Жилая комната	11,4	11,4	11,4				11,4
	<b>3</b>	<b>718</b>		<b>ИТОГО:</b>	<b>25,7</b>	<b>25,7</b>	<b>11,4</b>	<b>14,3</b>	<b>0,0</b>	<b>0,0</b>	<b>25,7</b>
12	3	719	1	Коридор	4,8	4,8		4,8			4,8
12	3	719	2	Кухня-ниша	4,8	4,8		4,8			4,8
12	3	719	3	Жилая комната	11,7	11,7	11,7				11,7
12	3	719	4	С/У	4,4	4,4		4,4			4,4
	<b>3</b>	<b>719</b>		<b>ИТОГО:</b>	<b>25,7</b>	<b>25,7</b>	<b>11,7</b>	<b>14,0</b>	<b>0,0</b>	<b>0,0</b>	<b>25,7</b>
12	3	720	1	Коридор	4,8	4,8		4,8			4,8
12	3	720	2	С/У	5,0	5,0		5,0			5,0
12	3	720	3	Жилая комната	15,9	15,9	15,9				15,9
12	3	720	4	Кухня	13,8	13,8		13,8			13,8
12	3	720	5	Лоджия	2,8				2,8	1,4	1,4
	<b>3</b>	<b>720</b>		<b>ИТОГО:</b>	<b>42,3</b>	<b>39,5</b>	<b>15,9</b>	<b>23,6</b>	<b>2,8</b>	<b>1,4</b>	<b>40,9</b>
12	3	721	1	Коридор	7,6	7,6		7,6			7,6
12	3	721	2	Кухня	10,6	10,6		10,6			10,6
12	3	721	3	Жилая комната	12,7	12,7	12,7				12,7
12	3	721	4	С/У	4,3	4,3		4,3			4,3
12	3	721	5	Лоджия	2,7				2,7	1,4	1,4
	<b>3</b>	<b>721</b>		<b>ИТОГО:</b>	<b>37,9</b>	<b>35,2</b>	<b>12,7</b>	<b>22,5</b>	<b>2,7</b>	<b>1,4</b>	<b>36,6</b>
12	3	722	1	Коридор	4,6	4,6		4,6			4,6



Литера	№ Этажа	№ Помещения	№ Части помещения	Назначение части помещения	Площадь с учетом неотопливаемых частей помещений с коэф.=1	Общая площадь жилого помещения	В том числе площадь				Площадь с учетом неотопливаемых частей помещений с пониж. коэф.
							Жилая	Подсобная	Лоджий, балконов, терасс, веранд с коэф.=1	Лоджий, балконов, терасс, веранд с пониж. коэф.	
1	2	3	4	5	6,0	7	8	9	10	11	12
12	3	722	2	С/У	4,6	4,6		4,6			4,6
12	3	722	3	Жилая комната	16,9	16,9	16,9				16,9
12	3	722	4	Кухня	17,1	17,1		17,1			17,1
	<b>3</b>	<b>722</b>		<b>ИТОГО:</b>	<b>43,2</b>	<b>43,2</b>	<b>16,9</b>	<b>26,3</b>	<b>0,0</b>	<b>0,0</b>	<b>43,2</b>
12	3	723	1	Коридор	5,9	5,9		5,9			5,9
12	3	723	2	Кухня	14,2	14,2		14,2			14,2
12	3	723	3	Жилая комната	15,1	15,1	15,1				15,1
12	3	723	4	С/У	4,2	4,2		4,2			4,2
	<b>3</b>	<b>723</b>		<b>ИТОГО:</b>	<b>39,4</b>	<b>39,4</b>	<b>15,1</b>	<b>24,3</b>	<b>0,0</b>	<b>0,0</b>	<b>39,4</b>
12	3	724	1	Коридор	7,5	7,5		7,5			7,5
12	3	724	2	С/У	4,2	4,2		4,2			4,2
12	3	724	3	Жилая комната	14,8	14,8	14,8				14,8
12	3	724	4	Кухня	13,2	13,2		13,2			13,2
12	3	724	5	Лоджия	3,1				3,1	1,6	1,6
	<b>3</b>	<b>724</b>		<b>ИТОГО:</b>	<b>42,8</b>	<b>39,7</b>	<b>14,8</b>	<b>24,9</b>	<b>3,1</b>	<b>1,6</b>	<b>41,3</b>
13	3	872	1	Коридор	7,5	7,5		7,5			7,5
13	3	872	2	Кухня	14,2	14,2		14,2			14,2
13	3	872	3	Жилая комната	14,9	14,9	14,9				14,9
13	3	872	4	С/У	4,2	4,2		4,2			4,2
13	3	872	5	Лоджия	3,4				3,4	1,7	1,7
	<b>3</b>	<b>872</b>		<b>ИТОГО:</b>	<b>44,2</b>	<b>40,8</b>	<b>14,9</b>	<b>25,9</b>	<b>3,4</b>	<b>1,7</b>	<b>42,5</b>
13	3	873	1	Коридор	5,9	5,9		5,9			5,9
13	3	873	2	С/У	4,2	4,2		4,2			4,2
13	3	873	3	Жилая комната	14,9	14,9	14,9				14,9
13	3	873	4	Кухня	14,3	14,3		14,3			14,3
	<b>3</b>	<b>873</b>		<b>ИТОГО:</b>	<b>39,3</b>	<b>39,3</b>	<b>14,9</b>	<b>24,4</b>	<b>0,0</b>	<b>0,0</b>	<b>39,3</b>

Литера	№ Этажа	№ Помещения	№ Части помещения	Назначение части помещения	Площадь с учетом неотопливаемых частей помещений с коэф.=1	Общая площадь жилого помещения	В том числе площадь				Площадь с учетом неотопливаемых частей помещений с пониж. коэф.
							Жилая	Подсобная	Лоджий, балконов, терасс, веранд с коэф.=1	Лоджий, балконов, терасс, веранд с пониж. коэф.	
1	2	3	4	5	6,0	7	8	9	10	11	12
13	3	874	1	Коридор	4,7	4,7		4,7			4,7
13	3	874	2	Кухня	17,2	17,2		17,2			17,2
13	3	874	3	Жилая комната	16,6	16,6	16,6				16,6
13	3	874	4	С/У	4,6	4,6		4,6			4,6
	<b>3</b>	<b>874</b>		<b>ИТОГО:</b>	<b>43,1</b>	<b>43,1</b>	<b>16,6</b>	<b>26,5</b>	<b>0,0</b>	<b>0,0</b>	<b>43,1</b>
13	3	875	1	Коридор	6,7	6,7		6,7			6,7
13	3	875	2	С/У	4,5	4,5		4,5			4,5
13	3	875	3	Кухня	13,5	13,5		13,5			13,5
13	3	875	4	Жилая комната	10,6	10,6	10,6				10,6
13	3	875	5	Лоджия	2,9				2,9	1,5	1,5
	<b>3</b>	<b>875</b>		<b>ИТОГО:</b>	<b>38,2</b>	<b>35,3</b>	<b>10,6</b>	<b>24,7</b>	<b>2,9</b>	<b>1,5</b>	<b>36,8</b>
13	3	876	1	Коридор	4,8	4,8		4,8			4,8
13	3	876	2	Кухня	14,0	14,0		14,0			14,0
13	3	876	3	Жилая комната	16,1	16,1	16,1				16,1
13	3	876	4	С/У	5,1	5,1		5,1			5,1
13	3	876	5	Лоджия	2,9				2,9	1,5	1,5
	<b>3</b>	<b>876</b>		<b>ИТОГО:</b>	<b>42,9</b>	<b>40,0</b>	<b>16,1</b>	<b>23,9</b>	<b>2,9</b>	<b>1,5</b>	<b>41,5</b>
13	3	877	1	Коридор	5,0	5,0		5,0			5,0
13	3	877	2	С/у	4,5	4,5		4,5			4,5
13	3	877	3	Кухня-ниша	4,8	4,8		4,8			4,8
13	3	877	4	Жилая комната	11,3	11,3	11,3				11,3
	<b>3</b>	<b>877</b>		<b>ИТОГО:</b>	<b>25,6</b>	<b>25,6</b>	<b>11,3</b>	<b>14,3</b>	<b>0,0</b>	<b>0,0</b>	<b>25,6</b>
13	3	878	1	Коридор	5,0	5,0		5,0			5,0
13	3	878	2	Кухня-ниша	4,8	4,8		4,8			4,8
13	3	878	3	Жилая комната	11,4	11,4	11,4				11,4
13	3	878	4	С/у	5,0	5,0		5,0			5,0

Литера	№ Этажа	№ Помещения	№ Части помещения	Назначение части помещения	Площадь с учетом неотопливаемых частей помещений с коэф.=1	Общая площадь жилого помещения	В том числе площадь				Площадь с учетом неотопливаемых частей помещений с пониж. коэф.
							Жилая	Подсобная	Лоджий, балконов, терасс, веранд с коэф.=1	Лоджий, балконов, терасс, веранд с пониж. коэф.	
1	2	3	4	5	6,0	7	8	9	10	11	12
	<b>3</b>	<b>878</b>		<b>ИТОГО:</b>	<b>26,2</b>	<b>26,2</b>	<b>11,4</b>	<b>14,8</b>	<b>0,0</b>	<b>0,0</b>	<b>26,2</b>
13	3	879	1	Коридор	5,4	5,4		5,4			5,4
13	3	879	2	Кухня-ниша	4,2	4,2		4,2			4,2
13	3	879	3	Жилая комната	11,3	11,3	11,3				11,3
13	3	879	4	С/У	4,6	4,6		4,6			4,6
	<b>3</b>	<b>879</b>		<b>ИТОГО:</b>	<b>25,5</b>	<b>25,5</b>	<b>11,3</b>	<b>14,2</b>	<b>0,0</b>	<b>0,0</b>	<b>25,5</b>
13	3	880	1	Коридор	6,5	6,5		6,5			6,5
13	3	880	2	С/У	1,7	1,7		1,7			1,7
13	3	880	3	С/У	4,9	4,9		4,9			4,9
13	3	880	4	Жилая комната	11,6	11,6	11,6				11,6
13	3	880	5	Жилая комната	12,8	12,8	12,8				12,8
13	3	880	6	Кухня	20,3	20,3		20,3			20,3
13	3	880	7	Лоджия	4,3				4,3	2,2	2,2
	<b>3</b>	<b>880</b>		<b>ИТОГО:</b>	<b>62,1</b>	<b>57,8</b>	<b>24,4</b>	<b>33,4</b>	<b>4,3</b>	<b>2,2</b>	<b>60,0</b>
13	3	881	1	Коридор	7,7	7,7		7,7			7,7
13	3	881	2	С/У	1,8	1,8		1,8			1,8
13	3	881	3	Жилая комната	12,9	12,9	12,9				12,9
13	3	881	4	Жилая комната	12,8	12,8	12,8				12,8
13	3	881	5	Кухня	19,7	19,7		19,7			19,7
13	3	881	6	С/У	4,7	4,7		4,7			4,7
13	3	881	7	Лоджия	3,5				3,5	1,8	1,8
	<b>3</b>	<b>881</b>		<b>ИТОГО:</b>	<b>63,1</b>	<b>59,6</b>	<b>25,7</b>	<b>33,9</b>	<b>3,5</b>	<b>1,8</b>	<b>61,4</b>
13	3	882	1	Коридор	7,7	7,7		7,7			7,7
13	3	882	2	С/У	6,0	6,0		6,0			6,0
13	3	882	3	Кухня	19,8	19,8		19,8			19,8
13	3	882	4	Жилая комната	11,7	11,7	11,7				11,7

Литера	№ Этажа	№ Помещения	№ Части помещения	Назначение части помещения	Площадь с учетом неотопливаемых частей помещений с коэф.=1	Общая площадь жилого помещения	В том числе площадь				Площадь с учетом неотопливаемых частей помещений с пониж. коэф.
							Жилая	Подсобная	Лоджий, балконов, терасс, веранд с коэф.=1	Лоджий, балконов, терасс, веранд с пониж. коэф.	
1	2	3	4	5	6,0	7	8	9	10	11	12
13	3	882	5	Жилая комната	11,9	11,9	11,9				11,9
13	3	882	6	С/У	1,7	1,7		1,7			1,7
13	3	882	7	Лоджия	3,5				3,5	1,8	1,8
	<b>3</b>	<b>882</b>		<b>ИТОГО:</b>	<b>62,3</b>	<b>58,8</b>	<b>23,6</b>	<b>35,2</b>	<b>3,5</b>	<b>1,8</b>	<b>60,6</b>
13	3	883	1	Коридор	7,5	7,5		7,5			7,5
13	3	883	2	Жилая комната	13,5	13,5	13,5				13,5
13	3	883	3	Кухня	8,7	8,7		8,7			8,7
13	3	883	4	С/У	4,6	4,6		4,6			4,6
13	3	883	5	Лоджия	2,9				2,9	1,5	1,5
	<b>3</b>	<b>883</b>		<b>ИТОГО:</b>	<b>37,2</b>	<b>34,3</b>	<b>13,5</b>	<b>20,8</b>	<b>2,9</b>	<b>1,5</b>	<b>35,8</b>
	<b>3</b>			<b>ИТОГО по квартирам:</b>	<b>4276,2</b>	<b>4082,4</b>	<b>1762,8</b>	<b>2319,6</b>	<b>193,8</b>	<b>99,1</b>	<b>4181,5</b>
1	3	моп.1	1	Лестничная клетка	13,1						
1	3	моп.1	2	Лифтовой холл	10,5						
1	3	моп.1	3	Коридор	16,8						
	<b>3</b>	<b>моп.1</b>		<b>ИТОГО:</b>	<b>40,4</b>						
2	3	моп.2	1	Лестничная клетка	13,3						
2	3	моп.2	2	Лифтовой холл	7,6						
2	3	моп.2	3	Коридор	16,2						
	<b>3</b>	<b>моп.2</b>		<b>ИТОГО:</b>	<b>37,1</b>						
3	3	моп.3	1	Лестничная клетка	13,3						
3	3	моп.3	2	Лифтовой холл	7,6						
3	3	моп.3	3	Коридор	16,2						
	<b>3</b>	<b>моп.3</b>		<b>ИТОГО:</b>	<b>37,1</b>						
4	3	моп.4	1	Лестничная клетка	13,1						
4	3	моп.4	2	Лифтовой холл	10,9						
4	3	моп.4	3	Коридор	19,3						

Литера	№ Этажа	№ Помещения	№ Части помещения	Назначение части помещения	Площадь с учетом неотопливаемых частей помещений с коэф.=1	Общая площадь жилого помещения	В том числе площадь				Площадь с учетом неотопливаемых частей помещений с пониж. коэф.
							Жилая	Подсобная	Лоджий, балконов, терасс, веранд с коэф.=1	Лоджий, балконов, терасс, веранд с пониж. коэф.	
1	2	3	4	5	6,0	7	8	9	10	11	12
	<b>3</b>	<b>моп.4</b>		<b>ИТОГО:</b>	<b>43,3</b>						
5	3	моп.5	1	Лестничная клетка	12,6						
5	3	моп.5	2	Лифтовой холл	10,5						
5	3	моп.5	3	Коридор	30,8						
	<b>3</b>	<b>моп.5</b>		<b>ИТОГО:</b>	<b>53,9</b>						
6	3	моп.6	1	Лестничная клетка	13,3						
6	3	моп.6	2	Лифтовой холл	7,6						
6	3	моп.6	3	Коридор	16,3						
	<b>3</b>	<b>моп.6</b>		<b>ИТОГО:</b>	<b>37,2</b>						
7	3	моп.7	1	Лестничная клетка	13,1						
7	3	моп.7	2	Лифтовой холл	8,1						
7	3	моп.7	3	Коридор	21,7						
	<b>3</b>	<b>моп.7</b>		<b>ИТОГО:</b>	<b>42,9</b>						
8	3	моп.8	1	Лестничная клетка	13,3						
8	3	моп.8	2	Лифтовой холл	7,6						
8	3	моп.8	3	Коридор	16,4						
	<b>3</b>	<b>моп.8</b>		<b>ИТОГО:</b>	<b>37,3</b>						
9	3	моп.9	1	Лестничная клетка	12,6						
9	3	моп.9	2	Лифтовой холл	10,3						
9	3	моп.9	3	Коридор	44,7						
	<b>3</b>	<b>моп.9</b>		<b>ИТОГО:</b>	<b>67,6</b>						
10	3	моп.10	1	Лестничная клетка	13,1						
10	3	моп.10	2	Лифтовой холл	8,6						
10	3	моп.10	3	Коридор	30,5						
	<b>3</b>	<b>моп.10</b>		<b>ИТОГО:</b>	<b>52,2</b>						
11	3	моп.11	1	Лестничная клетка	13,3						

Литера	№ Этажа	№ Помещения	№ Части помещения	Назначение части помещения	Площадь с учетом неотапливаемых частей помещений с коэф.=1	Общая площадь жилого помещения	В том числе площадь				Площадь с учетом неотапливаемых частей помещений с пониж. коэф.
							Жилая	Подсобная	Лоджий, балконов, терасс, веранд с коэф.=1	Лоджий, балконов, терасс, веранд с пониж. коэф.	
1	2	3	4	5	6,0	7	8	9	10	11	12
11	3	моп.11	2	Лифтовой холл	7,6						
11	3	моп.11	3	Коридор	17,0						
	<b>3</b>	<b>моп.11</b>		<b>ИТОГО:</b>	<b>37,9</b>						
12	3	моп.12	1	Лестничная клетка	12,6						
12	3	моп.12	2	Лифтовой холл	11,6						
12	3	моп.12	3	Коридор	44,7						
	<b>3</b>	<b>моп.12</b>		<b>ИТОГО:</b>	<b>68,9</b>						
13	3	моп.13	1	Лестничная клетка	12,6						
13	3	моп.13	2	Лифтовой холл	10,3						
13	3	моп.13	3	Коридор	45,0						
	<b>3</b>	<b>моп.13</b>		<b>ИТОГО:</b>	<b>67,9</b>						
	<b>3</b>			<b>ИТОГО по МОП:</b>	<b>623,7</b>						
	<b>3</b>			<b>ИТОГО ПО ЭТАЖУ:</b>	<b>4899,9</b>	<b>4082,4</b>	<b>1762,8</b>	<b>2319,6</b>	<b>193,8</b>	<b>99,1</b>	<b>4181,5</b>

Литера	№ Этажа	№ Помещения	№ Части помещения	Назначение части помещения	Площадь с учетом неотопливаемых частей помещений с коэф.=1	Общая площадь жилого помещения	В том числе площадь				Площадь с учетом неотопливаемых частей помещений с пониж. коэф.
							Жилая	Подсобная	Лоджий, балконов, терасс, веранд с коэф.=1	Лоджий, балконов, терасс, веранд с пониж. коэф.	
1	2	3	4	5	6,0	7	8	9	10	11	12
1	4	9	1	Коридор	8,3	8,3		8,3			8,3
1	4	9	2	Кухня	15,4	15,4		15,4			15,4
1	4	9	3	Жилая комната	12,2	12,2	12,2				12,2
1	4	9	4	С/у	1,9	1,9		1,9			1,9
1	4	9	5	С/у	3,3	3,3		3,3			3,3
1	4	9	6	Жилая комната	12,8	12,8	12,8				12,8
1	4	9	7	Лоджия	3,8				3,8	1,9	1,9
	<b>4</b>	<b>9</b>		<b>ИТОГО:</b>	<b>57,7</b>	<b>53,9</b>	<b>25,0</b>	<b>28,9</b>	<b>3,8</b>	<b>1,9</b>	<b>55,8</b>
1	4	10	1	Коридор	5,8	5,8		5,8			5,8
1	4	10	2	Кухня	16,0	16,0		16,0			16,0
1	4	10	3	Жилая комната	12,2	12,2	12,2				12,2
1	4	10	4	С/у	4,5	4,5		4,5			4,5
	<b>4</b>	<b>10</b>		<b>ИТОГО:</b>	<b>38,5</b>	<b>38,5</b>	<b>12,2</b>	<b>26,3</b>	<b>0,0</b>	<b>0,0</b>	<b>38,5</b>
1	4	11	1	Коридор	7,7	7,7		7,7			7,7
1	4	11	2	С/у	4,1	4,1		4,1			4,1
1	4	11	3	Жилая комната	12,5	12,5	12,5				12,5
1	4	11	4	Жилая комната	12,6	12,6	12,6				12,6
1	4	11	5	Кухня	14,6	14,6		14,6			14,6
1	4	11	6	Лоджия	2,9				2,9	1,5	1,5
	<b>4</b>	<b>11</b>		<b>ИТОГО:</b>	<b>54,4</b>	<b>51,5</b>	<b>25,1</b>	<b>26,4</b>	<b>2,9</b>	<b>1,5</b>	<b>53,0</b>
1	4	12	1	Коридор	13,9	13,9		13,9			13,9
1	4	12	2	С/у	1,9	1,9		1,9			1,9
1	4	12	3	Кухня	14,6	14,6		14,6			14,6
1	4	12	4	Жилая комната	14,7	14,7	14,7				14,7
1	4	12	5	Жилая комната	11,3	11,3	11,3				11,3
1	4	12	6	Жилая комната	10,9	10,9	10,9				10,9

Литера	№ Этажа	№ Помещения	№ Части помещения	Назначение части помещения	Площадь с учетом неотопливаемых частей помещений с коэф.=1	Общая площадь жилого помещения	В том числе площадь				Площадь с учетом неотопливаемых частей помещений с пониж. коэф.
							Жилая	Подсобная	Лоджий, балконов, терасс, веранд с коэф.=1	Лоджий, балконов, терасс, веранд с пониж. коэф.	
1	2	3	4	5	6,0	7	8	9	10	11	12
1	4	12	7	С/у	6,5	6,5		6,5			6,5
1	4	12	8	Лоджия	3,5				3,5	1,8	1,8
	<b>4</b>	<b>12</b>		<b>ИТОГО:</b>	<b>77,3</b>	<b>73,8</b>	<b>36,9</b>	<b>36,9</b>	<b>3,5</b>	<b>1,8</b>	<b>75,6</b>
2	4	65	1	Коридор	10,4	10,4		10,4			10,4
2	4	65	2	Кухня	20,9	20,9		20,9			20,9
2	4	65	3	Жилая комната	10,8	10,8	10,8				10,8
2	4	65	4	С/у	4,7	4,7		4,7			4,7
2	4	65	5	Жилая комната	16,8	16,8	16,8				16,8
2	4	65	6	С/у	2,7	2,7		2,7			2,7
2	4	65	7	Лоджия	3,5				3,5	1,8	1,8
	<b>4</b>	<b>65</b>		<b>ИТОГО:</b>	<b>69,8</b>	<b>66,3</b>	<b>27,6</b>	<b>38,7</b>	<b>3,5</b>	<b>1,8</b>	<b>68,1</b>
2	4	66	1	Коридор	7,0	7,0		7,0			7,0
2	4	66	2	С/у	4,1	4,1		4,1			4,1
2	4	66	3	Жилая комната	11,7	11,7	11,7				11,7
2	4	66	4	Кухня	8,7	8,7		8,7			8,7
	<b>4</b>	<b>66</b>		<b>ИТОГО:</b>	<b>31,5</b>	<b>31,5</b>	<b>11,7</b>	<b>19,8</b>	<b>0,0</b>	<b>0,0</b>	<b>31,5</b>
2	4	67	1	Коридор	4,9	4,9		4,9			4,9
2	4	67	2	С/у	4,6	4,6		4,6			4,6
2	4	67	3	Кухня-ниша	3,5	3,5		3,5			3,5
2	4	67	4	Жилая комната	8,7	8,7	8,7				8,7
	<b>4</b>	<b>67</b>		<b>ИТОГО:</b>	<b>21,7</b>	<b>21,7</b>	<b>8,7</b>	<b>13,0</b>	<b>0,0</b>	<b>0,0</b>	<b>21,7</b>
2	4	68	1	Коридор	4,4	4,4		4,4			4,4
2	4	68	2	Кухня-ниша	4,4	4,4		4,4			4,4
2	4	68	3	Жилая комната	8,7	8,7	8,7				8,7
2	4	68	4	С/у	4,6	4,6		4,6			4,6
	<b>4</b>	<b>68</b>		<b>ИТОГО:</b>	<b>22,1</b>	<b>22,1</b>	<b>8,7</b>	<b>13,4</b>	<b>0,0</b>	<b>0,0</b>	<b>22,1</b>



Литера	№ Этажа	№ Помещения	№ Части помещения	Назначение части помещения	Площадь с учетом неотопливаемых частей помещений с коэф.=1	Общая площадь жилого помещения	В том числе площадь				Площадь с учетом неотопливаемых частей помещений с пониж. коэф.
							Жилая	Подсобная	Лоджий, балконов, терасс, веранд с коэф.=1	Лоджий, балконов, терасс, веранд с пониж. коэф.	
1	2	3	4	5	6,0	7	8	9	10	11	12
2	4	69	1	Коридор	6,4	6,4		6,4			6,4
2	4	69	2	Кухня	12,7	12,7		12,7			12,7
2	4	69	3	Жилая комната	12,2	12,2	12,2				12,2
2	4	69	4	С/у	4,1	4,1		4,1			4,1
2	4	69	5	Лоджия	3,6				3,6	1,8	1,8
	<b>4</b>	<b>69</b>		<b>ИТОГО:</b>	<b>39,0</b>	<b>35,4</b>	<b>12,2</b>	<b>23,2</b>	<b>3,6</b>	<b>1,8</b>	<b>37,2</b>
2	4	70	1	Коридор	9,4	9,4		9,4			9,4
2	4	70	2	С/у	2,8	2,8		2,8			2,8
2	4	70	3	Жилая комната	16,8	16,8	16,8				16,8
2	4	70	4	С/у	4,6	4,6		4,6			4,6
2	4	70	5	Жилая комната	10,8	10,8	10,8				10,8
2	4	70	6	Кухня	14,4	14,4		14,4			14,4
2	4	70	7	Лоджия	3,5				3,5	1,8	1,8
	<b>4</b>	<b>70</b>		<b>ИТОГО:</b>	<b>62,3</b>	<b>58,8</b>	<b>27,6</b>	<b>31,2</b>	<b>3,5</b>	<b>1,8</b>	<b>60,6</b>
3	4	106	1	Коридор	10,4	10,4		10,4			10,4
3	4	106	2	Кухня	21,0	21,0		21,0			21,0
3	4	106	3	Жилая комната	10,8	10,8	10,8				10,8
3	4	106	4	С/у	4,7	4,7		4,7			4,7
3	4	106	5	Жилая комната	16,6	16,6	16,6				16,6
3	4	106	6	С/у	2,8	2,8		2,8			2,8
3	4	106	7	Лоджия	3,5				3,5	1,8	1,8
	<b>4</b>	<b>106</b>		<b>ИТОГО:</b>	<b>69,8</b>	<b>66,3</b>	<b>27,4</b>	<b>38,9</b>	<b>3,5</b>	<b>1,8</b>	<b>68,1</b>
3	4	107	1	Коридор	7,0	7,0		7,0			7,0
3	4	107	2	С/у	4,3	4,3		4,3			4,3
3	4	107	3	Жилая комната	11,8	11,8	11,8				11,8
3	4	107	4	Кухня	8,6	8,6		8,6			8,6

Литера	№ Этажа	№ Помещения	№ Части помещения	Назначение части помещения	Площадь с учетом неотопливаемых частей помещений с коэф.=1	Общая площадь жилого помещения	В том числе площадь				Площадь с учетом неотопливаемых частей помещений с пониж. коэф.
							Жилая	Подсобная	Лоджий, балконов, терасс, веранд с коэф.=1	Лоджий, балконов, терасс, веранд с пониж. коэф.	
1	2	3	4	5	6,0	7	8	9	10	11	12
	<b>4</b>	<b>107</b>		<b>ИТОГО:</b>	<b>31,7</b>	<b>31,7</b>	<b>11,8</b>	<b>19,9</b>	<b>0,0</b>	<b>0,0</b>	<b>31,7</b>
3	4	108	1	Коридор	4,9	4,9		4,9			4,9
3	4	108	2	С/у	4,6	4,6		4,6			4,6
3	4	108	3	Кухня-ниша	3,5	3,5		3,5			3,5
3	4	108	4	Жилая комната	8,7	8,7	8,7				8,7
	<b>4</b>	<b>108</b>		<b>ИТОГО:</b>	<b>21,7</b>	<b>21,7</b>	<b>8,7</b>	<b>13,0</b>	<b>0,0</b>	<b>0,0</b>	<b>21,7</b>
3	4	109	1	Коридор	4,4	4,4		4,4			4,4
3	4	109	2	Кухня	4,4	4,4		4,4			4,4
3	4	109	3	Жилая комната	8,7	8,7	8,7				8,7
3	4	109	4	С/у	4,6	4,6		4,6			4,6
	<b>4</b>	<b>109</b>		<b>ИТОГО:</b>	<b>22,1</b>	<b>22,1</b>	<b>8,7</b>	<b>13,4</b>	<b>0,0</b>	<b>0,0</b>	<b>22,1</b>
3	4	110	1	Коридор	6,4	6,4		6,4			6,4
3	4	110	2	Кухня	12,6	12,6		12,6			12,6
3	4	110	3	Жилая комната	12,2	12,2	12,2				12,2
3	4	110	4	С/у	4,3	4,3		4,3			4,3
3	4	110	5	Лоджия	3,5				3,5	1,8	1,8
	<b>4</b>	<b>110</b>		<b>ИТОГО:</b>	<b>39,0</b>	<b>35,5</b>	<b>12,2</b>	<b>23,3</b>	<b>3,5</b>	<b>1,8</b>	<b>37,3</b>
3	4	111	1	Коридор	9,5	9,5		9,5			9,5
3	4	111	2	С/у	2,8	2,8		2,8			2,8
3	4	111	3	Жилая комната	16,7	16,7	16,7				16,7
3	4	111	4	С/у	4,6	4,6		4,6			4,6
3	4	111	5	Жилая комната	10,8	10,8	10,8				10,8
3	4	111	6	Кухня	14,4	14,4		14,4			14,4
3	4	111	7	Лоджия	3,5				3,5	1,8	1,8
	<b>4</b>	<b>111</b>		<b>ИТОГО:</b>	<b>62,3</b>	<b>58,8</b>	<b>27,5</b>	<b>31,3</b>	<b>3,5</b>	<b>1,8</b>	<b>60,6</b>
4	4	143	1	Коридор	12,7	12,7		12,7			12,7

Литера	№ Этажа	№ Помещения	№ Части помещения	Назначение части помещения	Площадь с учетом неотопливаемых частей помещений с коэф.=1	Общая площадь жилого помещения	В том числе площадь				Площадь с учетом неотопливаемых частей помещений с пониж. коэф.
							Жилая	Подсобная	Лоджий, балконов, терасс, веранд с коэф.=1	Лоджий, балконов, терасс, веранд с пониж. коэф.	
1	2	3	4	5	6,0	7	8	9	10	11	12
4	4	143	2	Кухня	11,7	11,7		11,7			11,7
4	4	143	3	Жилая комната	9,6	9,6	9,6				9,6
4	4	143	4	Жилая комната	11,5	11,5	11,5				11,5
4	4	143	5	С/у	4,4	4,4		4,4			4,4
4	4	143	6	Лоджия	2,7				2,7	1,4	1,4
	<b>4</b>	<b>143</b>		<b>ИТОГО:</b>	<b>52,6</b>	<b>49,9</b>	<b>21,1</b>	<b>28,8</b>	<b>2,7</b>	<b>1,4</b>	<b>51,3</b>
4	4	144	1	Коридор	12,6	12,6		12,6			12,6
4	4	144	2	С/у	4,4	4,4		4,4			4,4
4	4	144	3	Жилая комната	11,3	11,3	11,3				11,3
4	4	144	4	Жилая комната	12,9	12,9	12,9				12,9
4	4	144	5	Жилая комната	13,3	13,3	13,3				13,3
4	4	144	6	Кухня	9,1	9,1		9,1			9,1
4	4	144	7	С/у	1,9	1,9		1,9			1,9
4	4	144	8	Лоджия	3,3				3,3	1,7	1,7
	<b>4</b>	<b>144</b>		<b>ИТОГО:</b>	<b>68,8</b>	<b>65,5</b>	<b>37,5</b>	<b>28,0</b>	<b>3,3</b>	<b>1,7</b>	<b>67,2</b>
4	4	145	1	Коридор	10,2	10,2		10,2			10,2
4	4	145	2	С/у	4,2	4,2		4,2			4,2
4	4	145	3	Жилая комната	10,6	10,6	10,6				10,6
4	4	145	4	Жилая комната	13,0	13,0	13,0				13,0
4	4	145	5	Жилая комната	13,4	13,4	13,4				13,4
4	4	145	6	Кухня	11,5	11,5		11,5			11,5
4	4	145	7	С/у	1,6	1,6		1,6			1,6
4	4	145	8	Лоджия	3,5				3,5	1,8	1,8
	<b>4</b>	<b>145</b>		<b>ИТОГО:</b>	<b>68,0</b>	<b>64,5</b>	<b>37,0</b>	<b>27,5</b>	<b>3,5</b>	<b>1,8</b>	<b>66,3</b>
4	4	146	1	Коридор	7,6	7,6		7,6			7,6
4	4	146	2	С/у	1,7	1,7		1,7			1,7

Литера	№ Этажа	№ Помещения	№ Части помещения	Назначение части помещения	Площадь с учетом неотопливаемых частей помещений с коэф.=1	Общая площадь жилого помещения	В том числе площадь				Площадь с учетом неотопливаемых частей помещений с пониж. коэф.
							Жилая	Подсобная	Лоджий, балконов, терасс, веранд с коэф.=1	Лоджий, балконов, терасс, веранд с пониж. коэф.	
1	2	3	4	5	6,0	7	8	9	10	11	12
4	4	146	3	Кухня	13,3	13,3		13,3			13,3
4	4	146	4	Жилая комната	11,4	11,4	11,4				11,4
4	4	146	5	Жилая комната	13,8	13,8	13,8				13,8
4	4	146	6	С/у	6,0	6,0		6,0			6,0
4	4	146	7	Лоджия	3,5				3,5	1,8	1,8
	<b>4</b>	<b>146</b>		<b>ИТОГО:</b>	<b>57,3</b>	<b>53,8</b>	<b>25,2</b>	<b>28,6</b>	<b>3,5</b>	<b>1,8</b>	<b>55,6</b>
5	4	213	1	Коридор	7,4	7,4		7,4			7,4
5	4	213	2	Кухня	21,4	21,4		21,4			21,4
5	4	213	3	Жилая комната	11,9	11,9	11,9				11,9
5	4	213	4	Жилая комната	11,5	11,5	11,5				11,5
5	4	213	5	С/у	3,5	3,5		3,5			3,5
5	4	213	6	С/у	1,8	1,8		1,8			1,8
	<b>4</b>	<b>213</b>		<b>ИТОГО:</b>	<b>57,5</b>	<b>57,5</b>	<b>23,4</b>	<b>34,1</b>	<b>0,0</b>	<b>0,0</b>	<b>57,5</b>
5	4	214	1	Коридор	4,6	4,6		4,6			4,6
5	4	214	2	Кухня	17,5	17,5		17,5			17,5
5	4	214	3	Жилая комната	13,3	13,3	13,3				13,3
5	4	214	4	С/у	4,3	4,3		4,3			4,3
5	4	214	5	Лоджия	3,1				3,1	1,6	1,6
	<b>4</b>	<b>214</b>		<b>ИТОГО:</b>	<b>42,8</b>	<b>39,7</b>	<b>13,3</b>	<b>26,4</b>	<b>3,1</b>	<b>1,6</b>	<b>41,3</b>
5	4	215	1	Коридор	6,7	6,7		6,7			6,7
5	4	215	2	С/у	4,3	4,3		4,3			4,3
5	4	215	3	Жилая комната	12,6	12,6	12,6				12,6
5	4	215	4	Кухня	9,7	9,7		9,7			9,7
5	4	215	5	Лоджия	2,7				2,7	1,4	1,4
	<b>4</b>	<b>215</b>		<b>ИТОГО:</b>	<b>36,0</b>	<b>33,3</b>	<b>12,6</b>	<b>20,7</b>	<b>2,7</b>	<b>1,4</b>	<b>34,7</b>
5	4	216	1	Коридор	3,9	3,9		3,9			3,9

Литера	№ Этажа	№ Помещения	№ Части помещения	Назначение части помещения	Площадь с учетом неотопливаемых частей помещений с коэф.=1	Общая площадь жилого помещения	В том числе площадь				Площадь с учетом неотопливаемых частей помещений с пониж. коэф.
							Жилая	Подсобная	Лоджий, балконов, терасс, веранд с коэф.=1	Лоджий, балконов, терасс, веранд с пониж. коэф.	
1	2	3	4	5	6,0	7	8	9	10	11	12
5	4	216	2	Кухня	12,7	12,7		12,7			12,7
5	4	216	3	Жилая комната	11,9	11,9	11,9				11,9
5	4	216	4	С/у	4,2	4,2		4,2			4,2
5	4	216	5	Лоджия	2,7				2,7	1,4	1,4
	<b>4</b>	<b>216</b>		<b>ИТОГО:</b>	<b>35,4</b>	<b>32,7</b>	<b>11,9</b>	<b>20,8</b>	<b>2,7</b>	<b>1,4</b>	<b>34,1</b>
5	4	217	1	Коридор	4,7	4,7		4,7			4,7
5	4	217	2	С/у	5,0	5,0		5,0			5,0
5	4	217	3	Кухня-ниша	4,5	4,5		4,5			4,5
5	4	217	4	Жилая комната	9,8	9,8	9,8				9,8
	<b>4</b>	<b>217</b>		<b>ИТОГО:</b>	<b>24,0</b>	<b>24,0</b>	<b>9,8</b>	<b>14,2</b>	<b>0,0</b>	<b>0,0</b>	<b>24,0</b>
5	4	218	1	Коридор	4,7	4,7		4,7			4,7
5	4	218	2	С/у	4,9	4,9		4,9			4,9
5	4	218	3	Кухня-ниша	4,5	4,5		4,5			4,5
5	4	218	4	Жилая комната	9,8	9,8	9,8				9,8
	<b>4</b>	<b>218</b>		<b>ИТОГО:</b>	<b>23,9</b>	<b>23,9</b>	<b>9,8</b>	<b>14,1</b>	<b>0,0</b>	<b>0,0</b>	<b>23,9</b>
5	4	219	1	Коридор	4,7	4,7		4,7			4,7
5	4	219	2	Кухня-ниша	4,5	4,5		4,5			4,5
5	4	219	3	Жилая комната	9,8	9,8	9,8				9,8
5	4	219	4	С/у	4,5	4,5		4,5			4,5
	<b>4</b>	<b>219</b>		<b>ИТОГО:</b>	<b>23,5</b>	<b>23,5</b>	<b>9,8</b>	<b>13,7</b>	<b>0,0</b>	<b>0,0</b>	<b>23,5</b>
5	4	220	1	Коридор	7,7	7,7		7,7			7,7
5	4	220	2	С/у	1,5	1,5		1,5			1,5
5	4	220	3	Жилая комната	11,9	11,9	11,9				11,9
5	4	220	4	Жилая комната	11,9	11,9	11,9				11,9
5	4	220	5	Кухня	19,1	19,1		19,1			19,1
5	4	220	6	С/у	4,9	4,9		4,9			4,9

Литера	№ Этажа	№ Помещения	№ Части помещения	Назначение части помещения	Площадь с учетом неотопливаемых частей помещений с коэф.=1	Общая площадь жилого помещения	В том числе площадь				Площадь с учетом неотопливаемых частей помещений с пониж. коэф.
							Жилая	Подсобная	Лоджий, балконов, терасс, веранд с коэф.=1	Лоджий, балконов, терасс, веранд с пониж. коэф.	
1	2	3	4	5	6,0	7	8	9	10	11	12
5	4	220	7	Лоджия	3,5				3,5	1,8	1,8
	<b>4</b>	<b>220</b>		<b>ИТОГО:</b>	<b>60,5</b>	<b>57,0</b>	<b>23,8</b>	<b>33,2</b>	<b>3,5</b>	<b>1,8</b>	<b>58,8</b>
5	4	221	1	Коридор	7,4	7,4		7,4			7,4
5	4	221	2	С/у	4,9	4,9		4,9			4,9
5	4	221	3	Кухня	19,3	19,3		19,3			19,3
5	4	221	4	Жилая комната	12,1	12,1	12,1				12,1
5	4	221	5	Жилая комната	12,2	12,2	12,2				12,2
5	4	221	6	С/у	1,7	1,7		1,7			1,7
5	4	221	7	Лоджия	3,4				3,4	1,7	1,7
	<b>4</b>	<b>221</b>		<b>ИТОГО:</b>	<b>61,0</b>	<b>57,6</b>	<b>24,3</b>	<b>33,3</b>	<b>3,4</b>	<b>1,7</b>	<b>59,3</b>
6	4	273	1	Коридор	10,3	10,3		10,3			10,3
6	4	273	2	Кухня	21,0	21,0		21,0			21,0
6	4	273	3	Жилая комната	10,9	10,9	10,9				10,9
6	4	273	4	С/у	4,7	4,7		4,7			4,7
6	4	273	5	Жилая комната	16,6	16,6	16,6				16,6
6	4	273	6	С/у	2,7	2,7		2,7			2,7
6	4	273	7	Лоджия	3,7				3,7	1,9	1,9
	<b>4</b>	<b>273</b>		<b>ИТОГО:</b>	<b>69,9</b>	<b>66,2</b>	<b>27,5</b>	<b>38,7</b>	<b>3,7</b>	<b>1,9</b>	<b>68,1</b>
6	4	274	1	Коридор	6,9	6,9		6,9			6,9
6	4	274	2	С/у	4,1	4,1		4,1			4,1
6	4	274	3	Жилая комната	11,9	11,9	11,9				11,9
6	4	274	4	Кухня	8,8	8,8		8,8			8,8
	<b>4</b>	<b>274</b>		<b>ИТОГО:</b>	<b>31,7</b>	<b>31,7</b>	<b>11,9</b>	<b>19,8</b>	<b>0,0</b>	<b>0,0</b>	<b>31,7</b>
6	4	275	1	Коридор	4,9	4,9		4,9			4,9
6	4	275	2	С/у	4,6	4,6		4,6			4,6
6	4	275	3	Кухня-ниша	3,5	3,5		3,5			3,5

Литера	№ Этажа	№ Помещения	№ Части помещения	Назначение части помещения	Площадь с учетом неотопливаемых частей помещений с коэф.=1	Общая площадь жилого помещения	В том числе площадь				Площадь с учетом неотопливаемых частей помещений с пониж. коэф.
							Жилая	Подсобная	Лоджий, балконов, терасс, веранд с коэф.=1	Лоджий, балконов, терасс, веранд с пониж. коэф.	
1	2	3	4	5	6,0	7	8	9	10	11	12
6	4	275	4	Жилая комната	8,7	8,7	8,7				8,7
	<b>4</b>	<b>275</b>		<b>ИТОГО:</b>	<b>21,7</b>	<b>21,7</b>	<b>8,7</b>	<b>13,0</b>	<b>0,0</b>	<b>0,0</b>	<b>21,7</b>
6	4	276	1	Коридор	4,5	4,5		4,5			4,5
6	4	276	2	Кухня-ниша	4,4	4,4		4,4			4,4
6	4	276	3	Жилая комната	8,6	8,6	8,6				8,6
6	4	276	4	С/у	4,6	4,6		4,6			4,6
	<b>4</b>	<b>276</b>		<b>ИТОГО:</b>	<b>22,1</b>	<b>22,1</b>	<b>8,6</b>	<b>13,5</b>	<b>0,0</b>	<b>0,0</b>	<b>22,1</b>
6	4	277	1	Коридор	6,4	6,4		6,4			6,4
6	4	277	2	Кухня	12,6	12,6		12,6			12,6
6	4	277	3	Жилая комната	12,3	12,3	12,3				12,3
6	4	277	4	С/у	4,1	4,1		4,1			4,1
6	4	277	5	Лоджия	3,5				3,5	1,8	1,8
	<b>4</b>	<b>277</b>		<b>ИТОГО:</b>	<b>38,9</b>	<b>35,4</b>	<b>12,3</b>	<b>23,1</b>	<b>3,5</b>	<b>1,8</b>	<b>37,2</b>
6	4	278	1	Коридор	9,5	9,5		9,5			9,5
6	4	278	2	Жилая комната	16,5	16,5	16,5				16,5
6	4	278	3	С/у	4,7	4,7		4,7			4,7
6	4	278	4	Жилая комната	10,7	10,7	10,7				10,7
6	4	278	5	Кухня	14,4	14,4		14,4			14,4
6	4	278	6	С/у	2,9	2,9		2,9			2,9
6	4	278	7	Лоджия	3,7				3,7	1,9	1,9
	<b>4</b>	<b>278</b>		<b>ИТОГО:</b>	<b>62,4</b>	<b>58,7</b>	<b>27,2</b>	<b>31,5</b>	<b>3,7</b>	<b>1,9</b>	<b>60,6</b>
7	4	312	1	Коридор	8,0	8,0		8,0			8,0
7	4	312	2	Кухня	13,3	13,3		13,3			13,3
7	4	312	3	Жилая комната	13,7	13,7	13,7				13,7
7	4	312	4	С/у	4,7	4,7		4,7			4,7
7	4	312	5	Жилая комната	11,4	11,4	11,4				11,4

Литера	№ Этажа	№ Помещения	№ Части помещения	Назначение части помещения	Площадь с учетом неотопливаемых частей помещений с коэф.=1	Общая площадь жилого помещения	В том числе площадь				Площадь с учетом неотопливаемых частей помещений с пониж. коэф.
							Жилая	Подсобная	Лоджий, балконов, терасс, веранд с коэф.=1	Лоджий, балконов, терасс, веранд с пониж. коэф.	
1	2	3	4	5	6,0	7	8	9	10	11	12
7	4	312	6	Лоджия	3,5				3,5	1,8	1,8
	<b>4</b>	<b>312</b>		<b>ИТОГО:</b>	<b>54,6</b>	<b>51,1</b>	<b>25,1</b>	<b>26,0</b>	<b>3,5</b>	<b>1,8</b>	<b>52,9</b>
7	4	313	1	Коридор	8,2	8,2		8,2			8,2
7	4	313	2	Кухня	13,5	13,5		13,5			13,5
7	4	313	3	Жилая комната	12,1	12,1	12,1				12,1
7	4	313	4	Жилая комната	11,6	11,6	11,6				11,6
7	4	313	5	С/у	4,3	4,3		4,3			4,3
7	4	313	6	Лоджия	2,7				2,7	1,4	1,4
	<b>4</b>	<b>313</b>		<b>ИТОГО:</b>	<b>52,4</b>	<b>49,7</b>	<b>23,7</b>	<b>26,0</b>	<b>2,7</b>	<b>1,4</b>	<b>51,1</b>
7	4	314	1	Коридор	3,0	3,0		3,0			3,0
7	4	314	2	С/у	4,3	4,3		4,3			4,3
7	4	314	3	Жилая комната	11,5	11,5	11,5				11,5
7	4	314	4	Кухня	12,6	12,6		12,6			12,6
7	4	314	5	Лоджия	2,7				2,7	1,4	1,4
	<b>4</b>	<b>314</b>		<b>ИТОГО:</b>	<b>34,1</b>	<b>31,4</b>	<b>11,5</b>	<b>19,9</b>	<b>2,7</b>	<b>1,4</b>	<b>32,8</b>
7	4	315	1	Коридор	9,7	9,7		9,7			9,7
7	4	315	2	С/у	1,9	1,9		1,9			1,9
7	4	315	3	Кухня	14,3	14,3		14,3			14,3
7	4	315	4	Жилая комната	13,7	13,7	13,7				13,7
7	4	315	5	Жилая комната	12,0	12,0	12,0				12,0
7	4	315	6	Жилая комната	13,7	13,7	13,7				13,7
7	4	315	7	С/у	4,4	4,4		4,4			4,4
7	4	315	8	Лоджия	3,3				3,3	1,7	1,7
	<b>4</b>	<b>315</b>		<b>ИТОГО:</b>	<b>73,0</b>	<b>69,7</b>	<b>39,4</b>	<b>30,3</b>	<b>3,3</b>	<b>1,7</b>	<b>71,4</b>
7	4	316	1	Коридор	12,5	12,5		12,5			12,5
7	4	316	2	С/у	1,9	1,9		1,9			1,9



Литера	№ Этажа	№ Помещения	№ Части помещения	Назначение части помещения	Площадь с учетом неотопливаемых частей помещений с коэф.=1	Общая площадь жилого помещения	В том числе площадь				Площадь с учетом неотопливаемых частей помещений с пониж. коэф.
							Жилая	Подсобная	Лоджий, балконов, терасс, веранд с коэф.=1	Лоджий, балконов, терасс, веранд с пониж. коэф.	
1	2	3	4	5	6,0	7	8	9	10	11	12
7	4	316	3	Жилая комната	16,2	16,2	16,2				16,2
7	4	316	4	Жилая комната	16,4	16,4	16,4				16,4
7	4	316	5	С/у	4,6	4,6		4,6			4,6
7	4	316	6	Жилая комната	11,3	11,3	11,3				11,3
7	4	316	7	Кухня	12,6	12,6		12,6			12,6
7	4	316	8	Лоджия	3,9				3,9	2,0	2,0
	<b>4</b>	<b>316</b>		<b>ИТОГО:</b>	<b>79,4</b>	<b>75,5</b>	<b>43,9</b>	<b>31,6</b>	<b>3,9</b>	<b>2,0</b>	<b>77,5</b>
8	4	379	1	Коридор	10,4	10,4		10,4			10,4
8	4	379	2	Кухня	20,9	20,9		20,9			20,9
8	4	379	3	Жилая комната	10,8	10,8	10,8				10,8
8	4	379	4	С/у	4,7	4,7		4,7			4,7
8	4	379	5	Жилая комната	16,7	16,7	16,7				16,7
8	4	379	6	С/у	2,8	2,8		2,8			2,8
8	4	379	7	Лоджия	3,5				3,5	1,8	1,8
	<b>4</b>	<b>379</b>		<b>ИТОГО:</b>	<b>69,8</b>	<b>66,3</b>	<b>27,5</b>	<b>38,8</b>	<b>3,5</b>	<b>1,8</b>	<b>68,1</b>
8	4	380	1	Коридор	6,9	6,9		6,9			6,9
8	4	380	2	С/у	4,1	4,1		4,1			4,1
8	4	380	3	Жилая комната	12,0	12,0	12,0				12,0
8	4	380	4	Кухня-ниша	8,8	8,8		8,8			8,8
	<b>4</b>	<b>380</b>		<b>ИТОГО:</b>	<b>31,8</b>	<b>31,8</b>	<b>12,0</b>	<b>19,8</b>	<b>0,0</b>	<b>0,0</b>	<b>31,8</b>
8	4	381	1	Коридор	4,8	4,8		4,8			4,8
8	4	381	2	С/у	4,6	4,6		4,6			4,6
8	4	381	3	Кухня-ниша	3,5	3,5		3,5			3,5
8	4	381	4	Жилая комната	8,7	8,7	8,7				8,7
	<b>4</b>	<b>381</b>		<b>ИТОГО:</b>	<b>21,6</b>	<b>21,6</b>	<b>8,7</b>	<b>12,9</b>	<b>0,0</b>	<b>0,0</b>	<b>21,6</b>
8	4	382	1	Коридор	3,7	3,7		3,7			3,7

Литера	№ Этажа	№ Помещения	№ Части помещения	Назначение части помещения	Площадь с учетом неотопливаемых частей помещений с коэф.=1	Общая площадь жилого помещения	В том числе площадь				Площадь с учетом неотопливаемых частей помещений с пониж. коэф.
							Жилая	Подсобная	Лоджий, балконов, терасс, веранд с коэф.=1	Лоджий, балконов, терасс, веранд с пониж. коэф.	
1	2	3	4	5	6,0	7	8	9	10	11	12
8	4	382	2	Кухня-ниша	4,4	4,4		4,4			4,4
8	4	382	3	Жилая комната	10,2	10,2	10,2				10,2
8	4	382	4	С/у	3,9	3,9		3,9			3,9
	<b>4</b>	<b>382</b>		<b>ИТОГО:</b>	<b>22,2</b>	<b>22,2</b>	<b>10,2</b>	<b>12,0</b>	<b>0,0</b>	<b>0,0</b>	<b>22,2</b>
8	4	383	1	Коридор	6,4	6,4		6,4			6,4
8	4	383	2	Кухня	12,6	12,6		12,6			12,6
8	4	383	3	Жилая комната	12,2	12,2	12,2				12,2
8	4	383	4	С/у	4,0	4,0		4,0			4,0
8	4	383	5	Лоджия	3,5				3,5	1,8	1,8
	<b>4</b>	<b>383</b>		<b>ИТОГО:</b>	<b>38,7</b>	<b>35,2</b>	<b>12,2</b>	<b>23,0</b>	<b>3,5</b>	<b>1,8</b>	<b>37,0</b>
8	4	384	1	Коридор	9,4	9,4		9,4			9,4
8	4	384	2	С/у	2,8	2,8		2,8			2,8
8	4	384	3	Жилая комната	16,6	16,6	16,6				16,6
8	4	384	4	С/у	4,7	4,7		4,7			4,7
8	4	384	5	Жилая комната	10,8	10,8	10,8				10,8
8	4	384	6	Кухня	14,4	14,4		14,4			14,4
8	4	384	7	Лоджия	3,7				3,7	1,9	1,9
	<b>4</b>	<b>384</b>		<b>ИТОГО:</b>	<b>62,4</b>	<b>58,7</b>	<b>27,4</b>	<b>31,3</b>	<b>3,7</b>	<b>1,9</b>	<b>60,6</b>
9	4	443	1	Коридор	8,0	8,0		8,0			8,0
9	4	443	2	С/У	3,9	3,9		3,9			3,9
9	4	443	3	Кухня	8,5	8,5		8,5			8,5
9	4	443	4	Жилая комната	13,1	13,1	13,1				13,1
9	4	443	5	Лоджия	3,1				3,1	1,6	1,6
	<b>4</b>	<b>443</b>		<b>ИТОГО:</b>	<b>36,6</b>	<b>33,5</b>	<b>13,1</b>	<b>20,4</b>	<b>3,1</b>	<b>1,6</b>	<b>35,1</b>
9	4	444	1	Коридор	7,6	7,6		7,6			7,6
9	4	444	2	С/У	1,7	1,7		1,7			1,7

Литера	№ Этажа	№ Помещения	№ Части помещения	Назначение части помещения	Площадь с учетом неотопливаемых частей помещений с коэф.=1	Общая площадь жилого помещения	В том числе площадь				Площадь с учетом неотопливаемых частей помещений с пониж. коэф.
							Жилая	Подсобная	Лоджий, балконов, терасс, веранд с коэф.=1	Лоджий, балконов, терасс, веранд с пониж. коэф.	
1	2	3	4	5	6,0	7	8	9	10	11	12
9	4	444	3	Жилая комната	11,9	11,9	11,9				11,9
9	4	444	4	Жилая комната	11,6	11,6	11,6				11,6
9	4	444	5	Кухня	19,8	19,8		19,8			19,8
9	4	444	6	С/У	5,9	5,9		5,9			5,9
9	4	444	7	Лоджия	3,5				3,5	1,8	1,8
	<b>4</b>	<b>444</b>		<b>ИТОГО:</b>	<b>62,0</b>	<b>58,5</b>	<b>23,5</b>	<b>35,0</b>	<b>3,5</b>	<b>1,8</b>	<b>60,3</b>
9	4	445	1	Коридор	7,6	7,6		7,6			7,6
9	4	445	2	С/У	4,5	4,5		4,5			4,5
9	4	445	3	Кухня	19,8	19,8		19,8			19,8
9	4	445	4	Жилая комната	12,5	12,5	12,5				12,5
9	4	445	5	Жилая комната	13,4	13,4	13,4				13,4
9	4	445	6	С/У	1,8	1,8		1,8			1,8
9	4	445	7	Лоджия	3,7				3,7	1,9	1,9
	<b>4</b>	<b>445</b>		<b>ИТОГО:</b>	<b>63,3</b>	<b>59,6</b>	<b>25,9</b>	<b>33,7</b>	<b>3,7</b>	<b>1,9</b>	<b>61,5</b>
9	4	446	1	Коридор	6,6	6,6		6,6			6,6
9	4	446	2	Кухня	20,1	20,1		20,1			20,1
9	4	446	3	Жилая комната	12,8	12,8	12,8				12,8
9	4	446	4	Жилая комната	11,4	11,4	11,4				11,4
9	4	446	5	С/У	5,2	5,2		5,2			5,2
9	4	446	6	С/У	1,8	1,8		1,8			1,8
9	4	446	7	Лоджия	4,0				4,0	2,0	2,0
	<b>4</b>	<b>446</b>		<b>ИТОГО:</b>	<b>61,9</b>	<b>57,9</b>	<b>24,2</b>	<b>33,7</b>	<b>4,0</b>	<b>2,0</b>	<b>59,9</b>
9	4	447	1	Коридор	5,2	5,2		5,2			5,2
9	4	447	2	С/У	4,5	4,5		4,5			4,5
9	4	447	3	Кухня-ниша	4,2	4,2		4,2			4,2
9	4	447	4	Жилая комната	11,3	11,3	11,3				11,3

Литера	№ Этажа	№ Помещения	№ Части помещения	Назначение части помещения	Площадь с учетом неотопливаемых частей помещений с коэф.=1	Общая площадь жилого помещения	В том числе площадь				Площадь с учетом неотопливаемых частей помещений с пониж. коэф.
							Жилая	Подсобная	Лоджий, балконов, терасс, веранд с коэф.=1	Лоджий, балконов, терасс, веранд с пониж. коэф.	
1	2	3	4	5	6,0	7	8	9	10	11	12
	4	447		<b>ИТОГО:</b>	<b>25,2</b>	<b>25,2</b>	<b>11,3</b>	<b>13,9</b>	<b>0,0</b>	<b>0,0</b>	<b>25,2</b>
9	4	448	1	Коридор	4,8	4,8		4,8			4,8
9	4	448	2	С/У	4,6	4,6		4,6			4,6
9	4	448	3	Кухня-ниша	4,8	4,8		4,8			4,8
9	4	448	4	Жилая комната	11,4	11,4	11,4				11,4
	4	448		<b>ИТОГО:</b>	<b>25,6</b>	<b>25,6</b>	<b>11,4</b>	<b>14,2</b>	<b>0,0</b>	<b>0,0</b>	<b>25,6</b>
9	4	449	1	Коридор	4,8	4,8		4,8			4,8
9	4	449	2	Кухня-ниша	4,8	4,8		4,8			4,8
9	4	449	3	Жилая комната	11,3	11,3	11,3				11,3
9	4	449	4	С/У	4,6	4,6		4,6			4,6
	4	449		<b>ИТОГО:</b>	<b>25,5</b>	<b>25,5</b>	<b>11,3</b>	<b>14,2</b>	<b>0,0</b>	<b>0,0</b>	<b>25,5</b>
9	4	450	1	Коридор	4,4	4,4		4,4			4,4
9	4	450	2	С/У	5,0	5,0		5,0			5,0
9	4	450	3	Жилая комната	16,2	16,2	16,2				16,2
9	4	450	4	Кухня	13,7	13,7		13,7			13,7
9	4	450	5	Лоджия	2,9				2,9	1,5	1,5
	4	450		<b>ИТОГО:</b>	<b>42,2</b>	<b>39,3</b>	<b>16,2</b>	<b>23,1</b>	<b>2,9</b>	<b>1,5</b>	<b>40,8</b>
9	4	451	1	Коридор	7,8	7,8		7,8			7,8
9	4	451	2	Кухня	10,5	10,5		10,5			10,5
9	4	451	3	Жилая комната	12,4	12,4	12,4				12,4
9	4	451	4	С/У	4,4	4,4		4,4			4,4
9	4	451	5	Лоджия	2,9				2,9	1,5	1,5
	4	451		<b>ИТОГО:</b>	<b>38,0</b>	<b>35,1</b>	<b>12,4</b>	<b>22,7</b>	<b>2,9</b>	<b>1,5</b>	<b>36,6</b>
9	4	452	1	Коридор	4,7	4,7		4,7			4,7
9	4	452	2	С/У	4,5	4,5		4,5			4,5
9	4	452	3	Жилая комната	16,8	16,8	16,8				16,8

Литера	№ Этажа	№ Помещения	№ Части помещения	Назначение части помещения	Площадь с учетом неотопливаемых частей помещений с коэф.=1	Общая площадь жилого помещения	В том числе площадь				Площадь с учетом неотопливаемых частей помещений с пониж. коэф.
							Жилая	Подсобная	Лоджий, балконов, терасс, веранд с коэф.=1	Лоджий, балконов, терасс, веранд с пониж. коэф.	
1	2	3	4	5	6,0	7	8	9	10	11	12
9	4	452	4	Кухня	16,9	16,9		16,9			16,9
	<b>4</b>	<b>452</b>		<b>ИТОГО:</b>	<b>42,9</b>	<b>42,9</b>	<b>16,8</b>	<b>26,1</b>	<b>0,0</b>	<b>0,0</b>	<b>42,9</b>
9	4	453	1	Коридор	6,0	6,0		6,0			6,0
9	4	453	2	Кухня	14,2	14,2		14,2			14,2
9	4	453	3	Жилая комната	15,1	15,1	15,1				15,1
9	4	453	4	С/У	4,1	4,1		4,1			4,1
	<b>4</b>	<b>453</b>		<b>ИТОГО:</b>	<b>39,4</b>	<b>39,4</b>	<b>15,1</b>	<b>24,3</b>	<b>0,0</b>	<b>0,0</b>	<b>39,4</b>
9	4	454	1	Коридор	7,6	7,6		7,6			7,6
9	4	454	2	С/У	4,1	4,1		4,1			4,1
9	4	454	3	Жилая комната	14,9	14,9	14,9				14,9
9	4	454	4	Кухня	14,3	14,3		14,3			14,3
9	4	454	5	Лоджия	3,5				3,5	1,8	1,8
	<b>4</b>	<b>454</b>		<b>ИТОГО:</b>	<b>44,4</b>	<b>40,9</b>	<b>14,9</b>	<b>26,0</b>	<b>3,5</b>	<b>1,8</b>	<b>42,7</b>
10	4	584	1	Коридор	8,6	8,6		8,6			8,6
10	4	584	2	Кухня	13,2	13,2		13,2			13,2
10	4	584	3	Жилая комната	9,9	9,9	9,9				9,9
10	4	584	4	Жилая комната	16,0	16,0	16,0				16,0
10	4	584	5	С/У	4,8	4,8		4,8			4,8
10	4	584	6	Лоджия	3,1				3,1	1,6	1,6
	<b>4</b>	<b>584</b>		<b>ИТОГО:</b>	<b>55,6</b>	<b>52,5</b>	<b>25,9</b>	<b>26,6</b>	<b>3,1</b>	<b>1,6</b>	<b>54,1</b>
10	4	585	1	Коридор	10,9	10,9		10,9			10,9
10	4	585	2	Жилая комната	16,4	16,4	16,4				16,4
10	4	585	3	С/У	4,2	4,2		4,2			4,2
10	4	585	4	Жилая комната	13,4	13,4	13,4				13,4
10	4	585	5	Кухня	14,7	14,7		14,7			14,7
10	4	585	6	С/У	1,9	1,9		1,9			1,9

Литера	№ Этажа	№ Помещения	№ Части помещения	Назначение части помещения	Площадь с учетом неотопливаемых частей помещений с коэф.=1	Общая площадь жилого помещения	В том числе площадь				Площадь с учетом неотопливаемых частей помещений с пониж. коэф.
							Жилая	Подсобная	Лоджий, балконов, терасс, веранд с коэф.=1	Лоджий, балконов, терасс, веранд с пониж. коэф.	
1	2	3	4	5	6,0	7	8	9	10	11	12
10	4	585	7	Лоджия	3,3				3,3	1,7	1,7
	<b>4</b>	<b>585</b>		<b>ИТОГО:</b>	<b>64,8</b>	<b>61,5</b>	<b>29,8</b>	<b>31,7</b>	<b>3,3</b>	<b>1,7</b>	<b>63,2</b>
10	4	586	1	Коридор	8,4	8,4		8,4			8,4
10	4	586	2	С/У	2,0	2,0		2,0			2,0
10	4	586	3	Кухня	15,0	15,0		15,0			15,0
10	4	586	4	Жилая комната	13,8	13,8	13,8				13,8
10	4	586	5	Жилая комната	11,9	11,9	11,9				11,9
10	4	586	6	С/У	4,4	4,4		4,4			4,4
	<b>4</b>	<b>586</b>		<b>ИТОГО:</b>	<b>55,5</b>	<b>55,5</b>	<b>25,7</b>	<b>29,8</b>	<b>0,0</b>	<b>0,0</b>	<b>55,5</b>
10	4	587	1	Коридор	7,6	7,6		7,6			7,6
10	4	587	2	С/У	4,3	4,3		4,3			4,3
10	4	587	3	Жилая комната	12,0	12,0	12,0				12,0
10	4	587	4	Жилая комната	12,8	12,8	12,8				12,8
10	4	587	5	Кухня	13,6	13,6		13,6			13,6
10	4	587	6	Лоджия	2,9				2,9	1,5	1,5
	<b>4</b>	<b>587</b>		<b>ИТОГО:</b>	<b>53,2</b>	<b>50,3</b>	<b>24,8</b>	<b>25,5</b>	<b>2,9</b>	<b>1,5</b>	<b>51,8</b>
10	4	588	1	Коридор	9,5	9,5		9,5			9,5
10	4	588	2	С/У	2,2	2,2		2,2			2,2
10	4	588	3	Кухня	12,5	12,5		12,5			12,5
10	4	588	4	Жилая комната	17,9	17,9	17,9				17,9
10	4	588	5	Жилая комната	11,2	11,2	11,2				11,2
10	4	588	6	Жилая комната	12,6	12,6	12,6				12,6
10	4	588	7	С/У	4,6	4,6		4,6			4,6
10	4	588	8	Лоджия	3,9				3,9	2,0	2,0
	<b>4</b>	<b>588</b>		<b>ИТОГО:</b>	<b>74,4</b>	<b>70,5</b>	<b>41,7</b>	<b>28,8</b>	<b>3,9</b>	<b>2,0</b>	<b>72,5</b>
10	4	589	1	Коридор	15,3	15,3		15,3			15,3

Литера	№ Этажа	№ Помещения	№ Части помещения	Назначение части помещения	Площадь с учетом неотопливаемых частей помещений с коэф.=1	Общая площадь жилого помещения	В том числе площадь				Площадь с учетом неотопливаемых частей помещений с пониж. коэф.
							Жилая	Подсобная	Лоджий, балконов, терасс, веранд с коэф.=1	Лоджий, балконов, терасс, веранд с пониж. коэф.	
1	2	3	4	5	6,0	7	8	9	10	11	12
10	4	589	2	Гардеробная	1,5	1,5		1,5			1,5
10	4	589	3	С/У	2,2	2,2		2,2			2,2
10	4	589	4	С/У	5,1	5,1		5,1			5,1
10	4	589	5	Жилая комната	13,6	13,6	13,6				13,6
10	4	589	6	Жилая комната	13,4	13,4	13,4				13,4
10	4	589	7	Жилая комната	16,2	16,2	16,2				16,2
10	4	589	8	Кухня	11,4	11,4		11,4			11,4
10	4	589	9	Лоджия	3,0				3,0	1,5	1,5
	<b>4</b>	<b>589</b>		<b>ИТОГО:</b>	<b>81,7</b>	<b>78,7</b>	<b>43,2</b>	<b>35,5</b>	<b>3,0</b>	<b>1,5</b>	<b>80,2</b>
11	4	630	1	Коридор	10,5	10,5		10,5			10,5
11	4	630	2	Кухня	20,9	20,9		20,9			20,9
11	4	630	3	Жилая комната	10,7	10,7	10,7				10,7
11	4	630	4	С/у	4,7	4,7		4,7			4,7
11	4	630	5	Жилая комната	16,7	16,7	16,7				16,7
11	4	630	6	С/У	2,7	2,7		2,7			2,7
11	4	630	7	Лоджия	3,7				3,7	1,9	1,9
	<b>4</b>	<b>630</b>		<b>ИТОГО:</b>	<b>69,9</b>	<b>66,2</b>	<b>27,4</b>	<b>38,8</b>	<b>3,7</b>	<b>1,9</b>	<b>68,1</b>
11	4	631	1	Коридор	6,7	6,7		6,7			6,7
11	4	631	2	С/У	4,1	4,1		4,1			4,1
11	4	631	3	Жилая комната	11,8	11,8	11,8				11,8
11	4	631	4	Кухня	8,8	8,8		8,8			8,8
	<b>4</b>	<b>631</b>		<b>ИТОГО:</b>	<b>31,4</b>	<b>31,4</b>	<b>11,8</b>	<b>19,6</b>	<b>0,0</b>	<b>0,0</b>	<b>31,4</b>
11	4	632	1	Коридор	4,4	4,4		4,4			4,4
11	4	632	2	Кухня-ниша	3,5	3,5		3,5			3,5
11	4	632	3	Жилая комната	8,5	8,5	8,5				8,5
11	4	632	4	С/У	4,5	4,5		4,5			4,5

Литера	№ Этажа	№ Помещения	№ Части помещения	Назначение части помещения	Площадь с учетом неотопливаемых частей помещений с коэф.=1	Общая площадь жилого помещения	В том числе площадь				Площадь с учетом неотопливаемых частей помещений с пониж. коэф.
							Жилая	Подсобная	Лоджий, балконов, терасс, веранд с коэф.=1	Лоджий, балконов, терасс, веранд с пониж. коэф.	
1	2	3	4	5	6,0	7	8	9	10	11	12
	<b>4</b>	<b>632</b>		<b>ИТОГО:</b>	<b>20,9</b>	<b>20,9</b>	<b>8,5</b>	<b>12,4</b>	<b>0,0</b>	<b>0,0</b>	<b>20,9</b>
11	4	633	1	Коридор	4,4	4,4		4,4			4,4
11	4	633	2	С/У	4,4	4,4		4,4			4,4
11	4	633	3	Кухня-ниша	3,5	3,5		3,5			3,5
11	4	633	4	Жилая комната	8,6	8,6	8,6				8,6
	<b>4</b>	<b>633</b>		<b>ИТОГО:</b>	<b>20,9</b>	<b>20,9</b>	<b>8,6</b>	<b>12,3</b>	<b>0,0</b>	<b>0,0</b>	<b>20,9</b>
11	4	634	1	Коридор	6,2	6,2		6,2			6,2
11	4	634	2	Кухня	12,8	12,8		12,8			12,8
11	4	634	3	Жилая комната	12,4	12,4	12,4				12,4
11	4	634	4	С/У	4,0	4,0		4,0			4,0
11	4	634	5	Лоджия	3,7				3,7	1,9	1,9
	<b>4</b>	<b>634</b>		<b>ИТОГО:</b>	<b>39,1</b>	<b>35,4</b>	<b>12,4</b>	<b>23,0</b>	<b>3,7</b>	<b>1,9</b>	<b>37,3</b>
11	4	635	1	Коридор	9,5	9,5		9,5			9,5
11	4	635	2	С/У	2,8	2,8		2,8			2,8
11	4	635	3	Жилая комната	16,6	16,6	16,6				16,6
11	4	635	4	С/У	4,6	4,6		4,6			4,6
11	4	635	5	Жилая комната	10,9	10,9	10,9				10,9
11	4	635	6	Кухня	14,5	14,5		14,5			14,5
11	4	635	7	Лоджия	3,7				3,7	1,9	1,9
	<b>4</b>	<b>635</b>		<b>ИТОГО:</b>	<b>62,6</b>	<b>58,9</b>	<b>27,5</b>	<b>31,4</b>	<b>3,7</b>	<b>1,9</b>	<b>60,8</b>
12	4	725	1	Коридор	8,3	8,3		8,3			8,3
12	4	725	2	С/У	4,0	4,0		4,0			4,0
12	4	725	3	Кухня	9,0	9,0		9,0			9,0
12	4	725	4	Жилая комната	13,1	13,1	13,1				13,1
12	4	725	5	Лоджия	3,3				3,3	1,7	1,7
	<b>4</b>	<b>725</b>		<b>ИТОГО:</b>	<b>37,7</b>	<b>34,4</b>	<b>13,1</b>	<b>21,3</b>	<b>3,3</b>	<b>1,7</b>	<b>36,1</b>



Литера	№ Этажа	№ Помещения	№ Части помещения	Назначение части помещения	Площадь с учетом неотопливаемых частей помещений с коэф.=1	Общая площадь жилого помещения	В том числе площадь				Площадь с учетом неотопливаемых частей помещений с пониж. коэф.
							Жилая	Подсобная	Лоджий, балконов, терасс, веранд с коэф.=1	Лоджий, балконов, терасс, веранд с пониж. коэф.	
1	2	3	4	5	6,0	7	8	9	10	11	12
12	4	726	1	Коридор	7,3	7,3		7,3			7,3
12	4	726	2	С/У	1,8	1,8		1,8			1,8
12	4	726	3	Жилая комната	11,9	11,9	11,9				11,9
12	4	726	4	Жилая комната	11,7	11,7	11,7				11,7
12	4	726	5	Кухня	20,0	20,0		20,0			20,0
12	4	726	6	С/У	5,8	5,8		5,8			5,8
12	4	726	7	Лоджия	3,5				3,5	1,8	1,8
	<b>4</b>	<b>726</b>		<b>ИТОГО:</b>	<b>62,0</b>	<b>58,5</b>	<b>23,6</b>	<b>34,9</b>	<b>3,5</b>	<b>1,8</b>	<b>60,3</b>
12	4	727	1	Коридор	7,6	7,6		7,6			7,6
12	4	727	2	С/У	4,5	4,5		4,5			4,5
12	4	727	3	Кухня	19,8	19,8		19,8			19,8
12	4	727	4	Жилая комната	13,0	13,0	13,0				13,0
12	4	727	5	Жилая комната	13,0	13,0	13,0				13,0
12	4	727	6	С/У	1,7	1,7		1,7			1,7
12	4	727	7	Лоджия	3,5				3,5	1,8	1,8
	<b>4</b>	<b>727</b>		<b>ИТОГО:</b>	<b>63,1</b>	<b>59,6</b>	<b>26,0</b>	<b>33,6</b>	<b>3,5</b>	<b>1,8</b>	<b>61,4</b>
12	4	728	1	Коридор	6,6	6,6		6,6			6,6
12	4	728	2	Кухня	20,1	20,1		20,1			20,1
12	4	728	3	Жилая комната	12,8	12,8	12,8				12,8
12	4	728	4	Жилая комната	11,7	11,7	11,7				11,7
12	4	728	5	С/У	5,0	5,0		5,0			5,0
12	4	728	6	С/У	1,6	1,6		1,6			1,6
12	4	728	7	Лоджия	4,1				4,1	2,1	2,1
	<b>4</b>	<b>728</b>		<b>ИТОГО:</b>	<b>61,9</b>	<b>57,8</b>	<b>24,5</b>	<b>33,3</b>	<b>4,1</b>	<b>2,1</b>	<b>59,9</b>
12	4	729	1	Коридор	5,0	5,0		5,0			5,0
12	4	729	2	С/У	4,7	4,7		4,7			4,7

Литера	№ Этажа	№ Помещения	№ Части помещения	Назначение части помещения	Площадь с учетом неотопливаемых частей помещений с коэф.=1	Общая площадь жилого помещения	В том числе площадь				Площадь с учетом неотопливаемых частей помещений с пониж. коэф.
							Жилая	Подсобная	Лоджий, балконов, терасс, веранд с коэф.=1	Лоджий, балконов, терасс, веранд с пониж. коэф.	
1	2	3	4	5	6,0	7	8	9	10	11	12
12	4	729	3	Кухня-ниша	4,2	4,2		4,2			4,2
12	4	729	4	Жилая комната	11,4	11,4	11,4				11,4
	<b>4</b>	<b>729</b>		<b>ИТОГО:</b>	<b>25,3</b>	<b>25,3</b>	<b>11,4</b>	<b>13,9</b>	<b>0,0</b>	<b>0,0</b>	<b>25,3</b>
12	4	730	1	Коридор	5,2	5,2		5,2			5,2
12	4	730	2	С/У	4,9	4,9		4,9			4,9
12	4	730	3	Кухня-ниша	4,8	4,8		4,8			4,8
12	4	730	4	Жилая комната	10,7	10,7	10,7				10,7
	<b>4</b>	<b>730</b>		<b>ИТОГО:</b>	<b>25,6</b>	<b>25,6</b>	<b>10,7</b>	<b>14,9</b>	<b>0,0</b>	<b>0,0</b>	<b>25,6</b>
12	4	731	1	Коридор	4,9	4,9		4,9			4,9
12	4	731	2	Кухня-ниша	4,8	4,8		4,8			4,8
12	4	731	3	Жилая комната	11,4	11,4	11,4				11,4
12	4	731	4	С/У	4,7	4,7		4,7			4,7
	<b>4</b>	<b>731</b>		<b>ИТОГО:</b>	<b>25,8</b>	<b>25,8</b>	<b>11,4</b>	<b>14,4</b>	<b>0,0</b>	<b>0,0</b>	<b>25,8</b>
12	4	732	1	Коридор	4,6	4,6		4,6			4,6
12	4	732	2	С/У	5,0	5,0		5,0			5,0
12	4	732	3	Жилая комната	16,1	16,1	16,1				16,1
12	4	732	4	Кухня	13,5	13,5		13,5			13,5
12	4	732	5	Лоджия	2,9				2,9	1,5	1,5
	<b>4</b>	<b>732</b>		<b>ИТОГО:</b>	<b>42,1</b>	<b>39,2</b>	<b>16,1</b>	<b>23,1</b>	<b>2,9</b>	<b>1,5</b>	<b>40,7</b>
12	4	733	1	Коридор	7,8	7,8		7,8			7,8
12	4	733	2	Кухня	10,5	10,5		10,5			10,5
12	4	733	3	Жилая комната	12,4	12,4	12,4				12,4
12	4	733	4	С/У	4,5	4,5		4,5			4,5
12	4	733	5	Лоджия	2,7				2,7	1,4	1,4
	<b>4</b>	<b>733</b>		<b>ИТОГО:</b>	<b>37,9</b>	<b>35,2</b>	<b>12,4</b>	<b>22,8</b>	<b>2,7</b>	<b>1,4</b>	<b>36,6</b>
12	4	734	1	Коридор	5,5	5,5		5,5			5,5

Литера	№ Этажа	№ Помещения	№ Части помещения	Назначение части помещения	Площадь с учетом неотопливаемых частей помещений с коэф.=1	Общая площадь жилого помещения	В том числе площадь				Площадь с учетом неотопливаемых частей помещений с пониж. коэф.
							Жилая	Подсобная	Лоджий, балконов, терасс, веранд с коэф.=1	Лоджий, балконов, терасс, веранд с пониж. коэф.	
1	2	3	4	5	6,0	7	8	9	10	11	12
12	4	734	2	С/У	4,5	4,5		4,5			4,5
12	4	734	3	Жилая комната	16,2	16,2	16,2				16,2
12	4	734	4	Кухня	17,1	17,1		17,1			17,1
	<b>4</b>	<b>734</b>		<b>ИТОГО:</b>	<b>43,3</b>	<b>43,3</b>	<b>16,2</b>	<b>27,1</b>	<b>0,0</b>	<b>0,0</b>	<b>43,3</b>
12	4	735	1	Коридор	5,9	5,9		5,9			5,9
12	4	735	2	Кухня	14,2	14,2		14,2			14,2
12	4	735	3	Жилая комната	15,1	15,1	15,1				15,1
12	4	735	4	С/У	4,2	4,2		4,2			4,2
	<b>4</b>	<b>735</b>		<b>ИТОГО:</b>	<b>39,4</b>	<b>39,4</b>	<b>15,1</b>	<b>24,3</b>	<b>0,0</b>	<b>0,0</b>	<b>39,4</b>
12	4	736	1	Коридор	7,5	7,5		7,5			7,5
12	4	736	2	С/У	4,2	4,2		4,2			4,2
12	4	736	3	Жилая комната	14,9	14,9	14,9				14,9
12	4	736	4	Кухня	13,1	13,1		13,1			13,1
12	4	736	5	Лоджия	3,1				3,1	1,6	1,6
	<b>4</b>	<b>736</b>		<b>ИТОГО:</b>	<b>42,8</b>	<b>39,7</b>	<b>14,9</b>	<b>24,8</b>	<b>3,1</b>	<b>1,6</b>	<b>41,3</b>
13	4	884	1	Коридор	7,6	7,6		7,6			7,6
13	4	884	2	Кухня	14,2	14,2		14,2			14,2
13	4	884	3	Жилая комната	14,9	14,9	14,9				14,9
13	4	884	4	С/У	4,1	4,1		4,1			4,1
13	4	884	5	Лоджия	3,3				3,3	1,7	1,7
	<b>4</b>	<b>884</b>		<b>ИТОГО:</b>	<b>44,1</b>	<b>40,8</b>	<b>14,9</b>	<b>25,9</b>	<b>3,3</b>	<b>1,7</b>	<b>42,5</b>
13	4	885	1	Коридор	5,9	5,9		5,9			5,9
13	4	885	2	С/У	4,1	4,1		4,1			4,1
13	4	885	3	Жилая комната	15,0	15,0	15,0				15,0
13	4	885	4	Кухня	14,2	14,2		14,2			14,2
	<b>4</b>	<b>885</b>		<b>ИТОГО:</b>	<b>39,2</b>	<b>39,2</b>	<b>15,0</b>	<b>24,2</b>	<b>0,0</b>	<b>0,0</b>	<b>39,2</b>

Литера	№ Этажа	№ Помещения	№ Части помещения	Назначение части помещения	Площадь с учетом неотопливаемых частей помещений с коэф.=1	Общая площадь жилого помещения	В том числе площадь				Площадь с учетом неотопливаемых частей помещений с пониж. коэф.
							Жилая	Подсобная	Лоджий, балконов, терасс, веранд с коэф.=1	Лоджий, балконов, терасс, веранд с пониж. коэф.	
1	2	3	4	5	6,0	7	8	9	10	11	12
13	4	886	1	Коридор	4,6	4,6		4,6			4,6
13	4	886	2	Кухня	17,1	17,1		17,1			17,1
13	4	886	3	Жилая комната	16,8	16,8	16,8				16,8
13	4	886	4	С/У	4,5	4,5		4,5			4,5
	<b>4</b>	<b>886</b>		<b>ИТОГО:</b>	<b>43,0</b>	<b>43,0</b>	<b>16,8</b>	<b>26,2</b>	<b>0,0</b>	<b>0,0</b>	<b>43,0</b>
13	4	887	1	Коридор	6,7	6,7		6,7			6,7
13	4	887	2	С/У	4,5	4,5		4,5			4,5
13	4	887	3	Кухня	13,5	13,5		13,5			13,5
13	4	887	4	Жилая комната	10,6	10,6	10,6				10,6
13	4	887	5	Лоджия	2,9				2,9	1,5	1,5
	<b>4</b>	<b>887</b>		<b>ИТОГО:</b>	<b>38,2</b>	<b>35,3</b>	<b>10,6</b>	<b>24,7</b>	<b>2,9</b>	<b>1,5</b>	<b>36,8</b>
13	4	888	1	Коридор	4,9	4,9		4,9			4,9
13	4	888	2	Кухня	14,1	14,1		14,1			14,1
13	4	888	3	Жилая комната	16,1	16,1	16,1				16,1
13	4	888	4	С/У	5,0	5,0		5,0			5,0
13	4	888	5	Лоджия	2,7				2,7	1,4	1,4
	<b>4</b>	<b>888</b>		<b>ИТОГО:</b>	<b>42,8</b>	<b>40,1</b>	<b>16,1</b>	<b>24,0</b>	<b>2,7</b>	<b>1,4</b>	<b>41,5</b>
13	4	889	1	Коридор	5,0	5,0		5,0			5,0
13	4	889	2	С/у	4,6	4,6		4,6			4,6
13	4	889	3	Кухня-ниша	4,8	4,8		4,8			4,8
13	4	889	4	Жилая комната	11,4	11,4	11,4				11,4
	<b>4</b>	<b>889</b>		<b>ИТОГО:</b>	<b>25,8</b>	<b>25,8</b>	<b>11,4</b>	<b>14,4</b>	<b>0,0</b>	<b>0,0</b>	<b>25,8</b>
13	4	890	1	Коридор	4,8	4,8		4,8			4,8
13	4	890	2	Кухня-ниша	4,8	4,8		4,8			4,8
13	4	890	3	Жилая комната	11,5	11,5	11,5				11,5
13	4	890	4	С/у	4,9	4,9		4,9			4,9

Литера	№ Этажа	№ Помещения	№ Части помещения	Назначение части помещения	Площадь с учетом неотопливаемых частей помещений с коэф.=1	Общая площадь жилого помещения	В том числе площадь				Площадь с учетом неотопливаемых частей помещений с пониж. коэф.
							Жилая	Подсобная	Лоджий, балконов, терасс, веранд с коэф.=1	Лоджий, балконов, терасс, веранд с пониж. коэф.	
1	2	3	4	5	6,0	7	8	9	10	11	12
	<b>4</b>	<b>890</b>		<b>ИТОГО:</b>	<b>26,0</b>	<b>26,0</b>	<b>11,5</b>	<b>14,5</b>	<b>0,0</b>	<b>0,0</b>	<b>26,0</b>
13	4	891	1	Коридор	5,4	5,4		5,4			5,4
13	4	891	2	Кухня-ниша	4,2	4,2		4,2			4,2
13	4	891	3	Жилая комната	11,3	11,3	11,3				11,3
13	4	891	4	С/У	4,5	4,5		4,5			4,5
	<b>4</b>	<b>891</b>		<b>ИТОГО:</b>	<b>25,4</b>	<b>25,4</b>	<b>11,3</b>	<b>14,1</b>	<b>0,0</b>	<b>0,0</b>	<b>25,4</b>
13	4	892	1	Коридор	6,6	6,6		6,6			6,6
13	4	892	2	С/У	1,7	1,7		1,7			1,7
13	4	892	3	С/У	4,9	4,9		4,9			4,9
13	4	892	4	Жилая комната	11,6	11,6	11,6				11,6
13	4	892	5	Жилая комната	12,8	12,8	12,8				12,8
13	4	892	6	Кухня	20,3	20,3		20,3			20,3
13	4	892	7	Лоджия	4,1				4,1	2,1	2,1
	<b>4</b>	<b>892</b>		<b>ИТОГО:</b>	<b>62,0</b>	<b>57,9</b>	<b>24,4</b>	<b>33,5</b>	<b>4,1</b>	<b>2,1</b>	<b>60,0</b>
13	4	893	1	Коридор	7,8	7,8		7,8			7,8
13	4	893	2	С/У	1,8	1,8		1,8			1,8
13	4	893	3	Жилая комната	13,0	13,0	13,0				13,0
13	4	893	4	Жилая комната	12,9	12,9	12,9				12,9
13	4	893	5	Кухня	19,8	19,8		19,8			19,8
13	4	893	6	С/У	4,5	4,5		4,5			4,5
13	4	893	7	Лоджия	3,4				3,4	1,7	1,7
	<b>4</b>	<b>893</b>		<b>ИТОГО:</b>	<b>63,2</b>	<b>59,8</b>	<b>25,9</b>	<b>33,9</b>	<b>3,4</b>	<b>1,7</b>	<b>61,5</b>
13	4	894	1	Коридор	7,6	7,6		7,6			7,6
13	4	894	2	С/У	5,9	5,9		5,9			5,9
13	4	894	3	Кухня	20,0	20,0		20,0			20,0
13	4	894	4	Жилая комната	11,7	11,7	11,7				11,7

Литера	№ Этажа	№ Помещения	№ Части помещения	Назначение части помещения	Площадь с учетом неотопливаемых частей помещений с коэф.=1	Общая площадь жилого помещения	В том числе площадь				Площадь с учетом неотопливаемых частей помещений с пониж. коэф.
							Жилая	Подсобная	Лоджий, балконов, терасс, веранд с коэф.=1	Лоджий, балконов, терасс, веранд с пониж. коэф.	
1	2	3	4	5	6,0	7	8	9	10	11	12
13	4	894	5	Жилая комната	11,8	11,8	11,8				11,8
13	4	894	6	С/У	1,8	1,8		1,8			1,8
13	4	894	7	Лоджия	3,5				3,5	1,8	1,8
	<b>4</b>	<b>894</b>		<b>ИТОГО:</b>	<b>62,3</b>	<b>58,8</b>	<b>23,5</b>	<b>35,3</b>	<b>3,5</b>	<b>1,8</b>	<b>60,6</b>
13	4	895	1	Коридор	7,5	7,5		7,5			7,5
13	4	895	2	Жилая комната	13,5	13,5	13,5				13,5
13	4	895	3	Кухня	8,7	8,7		8,7			8,7
13	4	895	4	С/У	4,5	4,5		4,5			4,5
13	4	895	5	Лоджия	2,9				2,9	1,5	1,5
	<b>4</b>	<b>895</b>		<b>ИТОГО:</b>	<b>37,1</b>	<b>34,2</b>	<b>13,5</b>	<b>20,7</b>	<b>2,9</b>	<b>1,5</b>	<b>35,7</b>
	<b>4</b>			<b>ИТОГО по квартирам:</b>	<b>4271,9</b>	<b>4077,7</b>	<b>1763,0</b>	<b>2314,7</b>	<b>194,2</b>	<b>99,7</b>	<b>4177,4</b>
1	4	моп.1	1	Лестничная клетка	13,1						
1	4	моп.1	2	Лифтовой холл	10,5						
1	4	моп.1	3	Коридор	16,8						
	<b>4</b>	<b>моп.1</b>		<b>ИТОГО:</b>	<b>40,4</b>						
2	4	моп.2	1	Лестничная клетка	13,3						
2	4	моп.2	2	Лифтовой холл	7,6						
2	4	моп.2	3	Коридор	16,2						
	<b>4</b>	<b>моп.2</b>		<b>ИТОГО:</b>	<b>37,1</b>						
3	4	моп.3	1	Лестничная клетка	13,3						
3	4	моп.3	2	Лифтовой холл	7,6						
3	4	моп.3	3	Коридор	16,2						
	<b>4</b>	<b>моп.3</b>		<b>ИТОГО:</b>	<b>37,1</b>						
4	4	моп.4	1	Лестничная клетка	13,1						
4	4	моп.4	2	Лифтовой холл	10,9						
4	4	моп.4	3	Коридор	19,3						

Литера	№ Этажа	№ Помещения	№ Части помещения	Назначение части помещения	Площадь с учетом неотопливаемых частей помещений с коэф.=1	Общая площадь жилого помещения	В том числе площадь				Площадь с учетом неотопливаемых частей помещений с пониж. коэф.
							Жилая	Подсобная	Лоджий, балконов, терасс, веранд с коэф.=1	Лоджий, балконов, терасс, веранд с пониж. коэф.	
1	2	3	4	5	6,0	7	8	9	10	11	12
	<b>4</b>	<b>моп.4</b>		<b>ИТОГО:</b>	<b>43,3</b>						
5	4	моп.5	1	Лестничная клетка	12,6						
5	4	моп.5	2	Лифтовой холл	10,5						
5	4	моп.5	3	Коридор	30,8						
	<b>4</b>	<b>моп.5</b>		<b>ИТОГО:</b>	<b>53,9</b>						
6	4	моп.6	1	Лестничная клетка	13,3						
6	4	моп.6	2	Лифтовой холл	7,6						
6	4	моп.6	3	Коридор	16,3						
	<b>4</b>	<b>моп.6</b>		<b>ИТОГО:</b>	<b>37,2</b>						
7	4	моп.7	1	Лестничная клетка	13,1						
7	4	моп.7	2	Лифтовой холл	8,1						
7	4	моп.7	3	Коридор	21,7						
	<b>4</b>	<b>моп.7</b>		<b>ИТОГО:</b>	<b>42,9</b>						
8	4	моп.8	1	Лестничная клетка	13,3						
8	4	моп.8	2	Лифтовой холл	7,6						
8	4	моп.8	3	Коридор	16,4						
	<b>4</b>	<b>моп.8</b>		<b>ИТОГО:</b>	<b>37,3</b>						
9	4	моп.9	1	Лестничная клетка	12,6						
9	4	моп.9	2	Лифтовой холл	10,3						
9	4	моп.9	3	Коридор	44,7						
	<b>4</b>	<b>моп.9</b>		<b>ИТОГО:</b>	<b>67,6</b>						
10	4	моп.10	1	Лестничная клетка	13,1						
10	4	моп.10	2	Лифтовой холл	8,6						
10	4	моп.10	3	Коридор	30,5						
	<b>4</b>	<b>моп.10</b>		<b>ИТОГО:</b>	<b>52,2</b>						
11	4	моп.11	1	Лестничная клетка	13,3						

Литера	№ Этажа	№ Помещения	№ Части помещения	Назначение части помещения	Площадь с учетом неотапливаемых частей помещений с коэф.=1	Общая площадь жилого помещения	В том числе площадь				Площадь с учетом неотапливаемых частей помещений с пониж. коэф.
							Жилая	Подсобная	Лоджий, балконов, терасс, веранд с коэф.=1	Лоджий, балконов, терасс, веранд с пониж. коэф.	
1	2	3	4	5	6,0	7	8	9	10	11	12
11	4	моп.11	2	Лифтовой холл	7,6						
11	4	моп.11	3	Коридор	17,0						
	4	<b>моп.11</b>		<b>ИТОГО:</b>	<b>37,9</b>						
12	4	моп.12	1	Лестничная клетка	12,6						
12	4	моп.12	2	Лифтовой холл	11,6						
12	4	моп.12	3	Коридор	44,7						
	4	<b>моп.12</b>		<b>ИТОГО:</b>	<b>68,9</b>						
13	4	моп.13	1	Лестничная клетка	12,6						
13	4	моп.13	2	Лифтовой холл	10,3						
13	4	моп.13	3	Коридор	45,0						
	4	<b>моп.13</b>		<b>ИТОГО:</b>	<b>67,9</b>						
	4			<b>ИТОГО по МОП:</b>	<b>623,7</b>						
	4			<b>ИТОГО ПО ЭТАЖУ:</b>	<b>4895,6</b>	<b>4077,7</b>	<b>1763,0</b>	<b>2314,7</b>	<b>194,2</b>	<b>99,7</b>	<b>4177,4</b>



Литера	№ Этажа	№ Помещения	№ Части помещения	Назначение части помещения	Площадь с учетом неотопливаемых частей помещений с коэф.=1	Общая площадь жилого помещения	В том числе площадь				Площадь с учетом неотопливаемых частей помещений с пониж. коэф.
							Жилая	Подсобная	Лоджий, балконов, терасс, веранд с коэф.=1	Лоджий, балконов, терасс, веранд с пониж. коэф.	
1	2	3	4	5	6,0	7	8	9	10	11	12
1	5	13	1	Коридор	8,3	8,3		8,3			8,3
1	5	13	2	Кухня	15,3	15,3		15,3			15,3
1	5	13	3	Жилая комната	12,1	12,1	12,1				12,1
1	5	13	4	С/у	1,9	1,9		1,9			1,9
1	5	13	5	С/у	3,5	3,5		3,5			3,5
1	5	13	6	Жилая комната	12,8	12,8	12,8				12,8
1	5	13	7	Лоджия	3,7				3,7	1,9	1,9
	<b>5</b>	<b>13</b>		<b>ИТОГО:</b>	<b>57,6</b>	<b>53,9</b>	<b>24,9</b>	<b>29,0</b>	<b>3,7</b>	<b>1,9</b>	<b>55,8</b>
1	5	14	1	Коридор	5,8	5,8		5,8			5,8
1	5	14	2	Кухня	15,9	15,9		15,9			15,9
1	5	14	3	Жилая комната	12,3	12,3	12,3				12,3
1	5	14	4	С/у	4,5	4,5		4,5			4,5
	<b>5</b>	<b>14</b>		<b>ИТОГО:</b>	<b>38,5</b>	<b>38,5</b>	<b>12,3</b>	<b>26,2</b>	<b>0,0</b>	<b>0,0</b>	<b>38,5</b>
1	5	15	1	Коридор	7,6	7,6		7,6			7,6
1	5	15	2	С/у	4,1	4,1		4,1			4,1
1	5	15	3	Жилая комната	12,4	12,4	12,4				12,4
1	5	15	4	Жилая комната	12,6	12,6	12,6				12,6
1	5	15	5	Кухня	14,6	14,6		14,6			14,6
1	5	15	6	Лоджия	2,9				2,9	1,5	1,5
	<b>5</b>	<b>15</b>		<b>ИТОГО:</b>	<b>54,2</b>	<b>51,3</b>	<b>25,0</b>	<b>26,3</b>	<b>2,9</b>	<b>1,5</b>	<b>52,8</b>
1	5	16	1	Коридор	13,8	13,8		13,8			13,8
1	5	16	2	С/у	1,9	1,9		1,9			1,9
1	5	16	3	Кухня	14,7	14,7		14,7			14,7
1	5	16	4	Жилая комната	14,4	14,4	14,4				14,4
1	5	16	5	Жилая комната	11,6	11,6	11,6				11,6
1	5	16	6	Жилая комната	10,8	10,8	10,8				10,8

Литера	№ Этажа	№ Помещения	№ Части помещения	Назначение части помещения	Площадь с учетом неотопливаемых частей помещений с коэф.=1	Общая площадь жилого помещения	В том числе площадь				Площадь с учетом неотопливаемых частей помещений с пониж. коэф.
							Жилая	Подсобная	Лоджий, балконов, терасс, веранд с коэф.=1	Лоджий, балконов, терасс, веранд с пониж. коэф.	
1	2	3	4	5	6,0	7	8	9	10	11	12
1	5	16	7	С/у	6,6	6,6		6,6			6,6
1	5	16	8	Лоджия	3,5				3,5	1,8	1,8
	<b>5</b>	<b>16</b>		<b>ИТОГО:</b>	<b>77,3</b>	<b>73,8</b>	<b>36,8</b>	<b>37,0</b>	<b>3,5</b>	<b>1,8</b>	<b>75,6</b>
2	5	71	1	Коридор	10,4	10,4		10,4			10,4
2	5	71	2	Кухня	21,0	21,0		21,0			21,0
2	5	71	3	Жилая комната	10,8	10,8	10,8				10,8
2	5	71	4	С/у	4,7	4,7		4,7			4,7
2	5	71	5	Жилая комната	16,7	16,7	16,7				16,7
2	5	71	6	С/у	2,7	2,7		2,7			2,7
2	5	71	7	Лоджия	3,5				3,5	1,8	1,8
	<b>5</b>	<b>71</b>		<b>ИТОГО:</b>	<b>69,8</b>	<b>66,3</b>	<b>27,5</b>	<b>38,8</b>	<b>3,5</b>	<b>1,8</b>	<b>68,1</b>
2	5	72	1	Коридор	7,0	7,0		7,0			7,0
2	5	72	2	С/у	4,1	4,1		4,1			4,1
2	5	72	3	Жилая комната	11,9	11,9	11,9				11,9
2	5	72	4	Кухня	8,7	8,7		8,7			8,7
	<b>5</b>	<b>72</b>		<b>ИТОГО:</b>	<b>31,7</b>	<b>31,7</b>	<b>11,9</b>	<b>19,8</b>	<b>0,0</b>	<b>0,0</b>	<b>31,7</b>
2	5	73	1	Коридор	5,0	5,0		5,0			5,0
2	5	73	2	С/у	4,6	4,6		4,6			4,6
2	5	73	3	Кухня-ниша	3,5	3,5		3,5			3,5
2	5	73	4	Жилая комната	8,7	8,7	8,7				8,7
	<b>5</b>	<b>73</b>		<b>ИТОГО:</b>	<b>21,8</b>	<b>21,8</b>	<b>8,7</b>	<b>13,1</b>	<b>0,0</b>	<b>0,0</b>	<b>21,8</b>
2	5	74	1	Коридор	4,4	4,4		4,4			4,4
2	5	74	2	Кухня-ниша	4,4	4,4		4,4			4,4
2	5	74	3	Жилая комната	8,7	8,7	8,7				8,7
2	5	74	4	С/у	4,6	4,6		4,6			4,6
	<b>5</b>	<b>74</b>		<b>ИТОГО:</b>	<b>22,1</b>	<b>22,1</b>	<b>8,7</b>	<b>13,4</b>	<b>0,0</b>	<b>0,0</b>	<b>22,1</b>

Литера	№ Этажа	№ Помещения	№ Части помещения	Назначение части помещения	Площадь с учетом неотопливаемых частей помещений с коэф.=1	Общая площадь жилого помещения	В том числе площадь				Площадь с учетом неотопливаемых частей помещений с пониж. коэф.
							Жилая	Подсобная	Лоджий, балконов, терасс, веранд с коэф.=1	Лоджий, балконов, терасс, веранд с пониж. коэф.	
1	2	3	4	5	6,0	7	8	9	10	11	12
2	5	75	1	Коридор	6,5	6,5		6,5			6,5
2	5	75	2	Кухня	12,7	12,7		12,7			12,7
2	5	75	3	Жилая комната	12,2	12,2	12,2				12,2
	5	75	4	С/у	4,1	4,1		4,1			4,1
2	5	75	5	Лоджия	3,5				3,5	1,8	1,8
	<b>5</b>	<b>75</b>		<b>ИТОГО:</b>	<b>39,0</b>	<b>35,5</b>	<b>12,2</b>	<b>23,3</b>	<b>3,5</b>	<b>1,8</b>	<b>37,3</b>
2	5	76	1	Коридор	9,5	9,5		9,5			9,5
2	5	76	2	С/у	2,8	2,8		2,8			2,8
2	5	76	3	Жилая комната	16,7	16,7	16,7				16,7
2	5	76	4	С/у	4,6	4,6		4,6			4,6
2	5	76	5	Жилая комната	10,9	10,9	10,9				10,9
2	5	76	6	Кухня	14,4	14,4		14,4			14,4
2	5	76	7	Лоджия	3,3				3,3	1,7	1,7
	<b>5</b>	<b>76</b>		<b>ИТОГО:</b>	<b>62,2</b>	<b>58,9</b>	<b>27,6</b>	<b>31,3</b>	<b>3,3</b>	<b>1,7</b>	<b>60,6</b>
3	5	112	1	Коридор	10,4	10,4		10,4			10,4
3	5	112	2	Кухня	21,0	21,0		21,0			21,0
3	5	112	3	Жилая комната	10,9	10,9	10,9				10,9
3	5	112	4	С/у	4,7	4,7		4,7			4,7
3	5	112	5	Жилая комната	16,6	16,6	16,6				16,6
3	5	112	6	С/у	2,7	2,7		2,7			2,7
3	5	112	7	Лоджия	3,5				3,5	1,8	1,8
	<b>5</b>	<b>112</b>		<b>ИТОГО:</b>	<b>69,8</b>	<b>66,3</b>	<b>27,5</b>	<b>38,8</b>	<b>3,5</b>	<b>1,8</b>	<b>68,1</b>
3	5	113	1	Коридор	7,0	7,0		7,0			7,0
3	5	113	2	С/у	4,2	4,2		4,2			4,2
3	5	113	3	Жилая комната	11,9	11,9	11,9				11,9
3	5	113	4	Кухня	8,7	8,7		8,7			8,7

Литера	№ Этажа	№ Помещения	№ Части помещения	Назначение части помещения	Площадь с учетом неотопливаемых частей помещений с коэф.=1	Общая площадь жилого помещения	В том числе площадь				Площадь с учетом неотопливаемых частей помещений с пониж. коэф.
							Жилая	Подсобная	Лоджий, балконов, терасс, веранд с коэф.=1	Лоджий, балконов, терасс, веранд с пониж. коэф.	
1	2	3	4	5	6,0	7	8	9	10	11	12
	<b>5</b>	<b>113</b>		<b>ИТОГО:</b>	<b>31,8</b>	<b>31,8</b>	<b>11,9</b>	<b>19,9</b>	<b>0,0</b>	<b>0,0</b>	<b>31,8</b>
3	5	114	1	Коридор	4,8	4,8		4,8			4,8
3	5	114	2	С/у	4,7	4,7		4,7			4,7
3	5	114	3	Кухня-ниша	3,5	3,5		3,5			3,5
3	5	114	4	Жилая комната	8,6	8,6	8,6				8,6
	<b>5</b>	<b>114</b>		<b>ИТОГО:</b>	<b>21,6</b>	<b>21,6</b>	<b>8,6</b>	<b>13,0</b>	<b>0,0</b>	<b>0,0</b>	<b>21,6</b>
3	5	115	1	Коридор	4,4	4,4		4,4			4,4
3	5	115	2	Кухня	4,4	4,4		4,4			4,4
3	5	115	3	Жилая комната	8,7	8,7	8,7				8,7
3	5	115	4	С/у	4,6	4,6		4,6			4,6
	<b>5</b>	<b>115</b>		<b>ИТОГО:</b>	<b>22,1</b>	<b>22,1</b>	<b>8,7</b>	<b>13,4</b>	<b>0,0</b>	<b>0,0</b>	<b>22,1</b>
3	5	116	1	Коридор	6,4	6,4		6,4			6,4
3	5	116	2	Кухня	12,6	12,6		12,6			12,6
3	5	116	3	Жилая комната	12,2	12,2	12,2				12,2
3	5	116	4	С/у	4,2	4,2		4,2			4,2
3	5	116	5	Лоджия	3,5				3,5	1,8	1,8
	<b>5</b>	<b>116</b>		<b>ИТОГО:</b>	<b>38,9</b>	<b>35,4</b>	<b>12,2</b>	<b>23,2</b>	<b>3,5</b>	<b>1,8</b>	<b>37,2</b>
3	5	117	1	Коридор	9,4	9,4		9,4			9,4
3	5	117	2	С/у	2,9	2,9		2,9			2,9
3	5	117	3	Жилая комната	16,7	16,7	16,7				16,7
3	5	117	4	С/у	4,7	4,7		4,7			4,7
3	5	117	5	Жилая комната	10,8	10,8	10,8				10,8
3	5	117	6	Кухня	14,3	14,3		14,3			14,3
3	5	117	7	Лоджия	3,5				3,5	1,8	1,8
	<b>5</b>	<b>117</b>		<b>ИТОГО:</b>	<b>62,3</b>	<b>58,8</b>	<b>27,5</b>	<b>31,3</b>	<b>3,5</b>	<b>1,8</b>	<b>60,6</b>
4	5	147	1	Коридор	12,6	12,6		12,6			12,6

Литера	№ Этажа	№ Помещения	№ Части помещения	Назначение части помещения	Площадь с учетом неотопливаемых частей помещений с коэф.=1	Общая площадь жилого помещения	В том числе площадь				Площадь с учетом неотопливаемых частей помещений с пониж. коэф.
							Жилая	Подсобная	Лоджий, балконов, терасс, веранд с коэф.=1	Лоджий, балконов, терасс, веранд с пониж. коэф.	
1	2	3	4	5	6,0	7	8	9	10	11	12
4	5	147	2	Кухня	11,8	11,8		11,8			11,8
4	5	147	3	Жилая комната	9,6	9,6	9,6				9,6
4	5	147	4	Жилая комната	11,5	11,5	11,5				11,5
4	5	147	5	С/у	4,4	4,4		4,4			4,4
4	5	147	6	Лоджия	2,7				2,7	1,4	1,4
	<b>5</b>	<b>147</b>		<b>ИТОГО:</b>	<b>52,6</b>	<b>49,9</b>	<b>21,1</b>	<b>28,8</b>	<b>2,7</b>	<b>1,4</b>	<b>51,3</b>
4	5	148	1	Коридор	12,6	12,6		12,6			12,6
4	5	148	2	С/у	4,4	4,4		4,4			4,4
4	5	148	3	Жилая комната	11,2	11,2	11,2				11,2
4	5	148	4	Жилая комната	12,9	12,9	12,9				12,9
4	5	148	5	Жилая комната	13,3	13,3	13,3				13,3
4	5	148	6	Кухня	9,2	9,2		9,2			9,2
4	5	148	7	С/у	1,9	1,9		1,9			1,9
4	5	148	8	Лоджия	3,3				3,3	1,7	1,7
	<b>5</b>	<b>148</b>		<b>ИТОГО:</b>	<b>68,8</b>	<b>65,5</b>	<b>37,4</b>	<b>28,1</b>	<b>3,3</b>	<b>1,7</b>	<b>67,2</b>
4	5	149	1	Коридор	10,3	10,3		10,3			10,3
4	5	149	2	С/у	4,2	4,2		4,2			4,2
4	5	149	3	Жилая комната	10,6	10,6	10,6				10,6
4	5	149	4	Жилая комната	13,0	13,0	13,0				13,0
4	5	149	5	Жилая комната	13,4	13,4	13,4				13,4
4	5	149	6	Кухня	11,4	11,4		11,4			11,4
4	5	149	7	С/у	1,6	1,6		1,6			1,6
4	5	149	8	Лоджия	3,5				3,5	1,8	1,8
	<b>5</b>	<b>149</b>		<b>ИТОГО:</b>	<b>68,0</b>	<b>64,5</b>	<b>37,0</b>	<b>27,5</b>	<b>3,5</b>	<b>1,8</b>	<b>66,3</b>
4	5	150	1	Коридор	6,9	6,9		6,9			6,9
4	5	150	2	С/у	1,7	1,7		1,7			1,7

Литера	№ Этажа	№ Помещения	№ Части помещения	Назначение части помещения	Площадь с учетом неотопливаемых частей помещений с коэф.=1	Общая площадь жилого помещения	В том числе площадь				Площадь с учетом неотопливаемых частей помещений с пониж. коэф.
							Жилая	Подсобная	Лоджий, балконов, терасс, веранд с коэф.=1	Лоджий, балконов, терасс, веранд с пониж. коэф.	
1	2	3	4	5	6,0	7	8	9	10	11	12
4	5	150	3	Кухня	14,1	14,1		14,1			14,1
4	5	150	4	Жилая комната	11,4	11,4	11,4				11,4
4	5	150	5	Жилая комната	13,7	13,7	13,7				13,7
4	5	150	6	С/у	6,1	6,1		6,1			6,1
4	5	150	7	Лоджия	3,4				3,4	1,7	1,7
	<b>5</b>	<b>150</b>		<b>ИТОГО:</b>	<b>57,3</b>	<b>53,9</b>	<b>25,1</b>	<b>28,8</b>	<b>3,4</b>	<b>1,7</b>	<b>55,6</b>
5	5	222	1	Коридор	7,4	7,4		7,4			7,4
5	5	222	2	Кухня	21,5	21,5		21,5			21,5
5	5	222	3	Жилая комната	11,9	11,9	11,9				11,9
5	5	222	4	Жилая комната	11,6	11,6	11,6				11,6
5	5	222	5	С/у	3,5	3,5		3,5			3,5
5	5	222	6	С/у	1,8	1,8		1,8			1,8
	<b>5</b>	<b>222</b>		<b>ИТОГО:</b>	<b>57,7</b>	<b>57,7</b>	<b>23,5</b>	<b>34,2</b>	<b>0,0</b>	<b>0,0</b>	<b>57,7</b>
5	5	223	1	Коридор	4,5	4,5		4,5			4,5
5	5	223	2	Кухня	17,6	17,6		17,6			17,6
5	5	223	3	Жилая комната	13,3	13,3	13,3				13,3
5	5	223	4	С/у	4,3	4,3		4,3			4,3
5	5	223	5	Лоджия	3,3				3,3	1,7	1,7
	<b>5</b>	<b>223</b>		<b>ИТОГО:</b>	<b>43,0</b>	<b>39,7</b>	<b>13,3</b>	<b>26,4</b>	<b>3,3</b>	<b>1,7</b>	<b>41,4</b>
5	5	224	1	Коридор	6,7	6,7		6,7			6,7
5	5	224	2	С/у	4,3	4,3		4,3			4,3
5	5	224	3	Жилая комната	12,8	12,8	12,8				12,8
5	5	224	4	Кухня	9,7	9,7		9,7			9,7
5	5	224	5	Лоджия	2,6				2,6	1,3	1,3
	<b>5</b>	<b>224</b>		<b>ИТОГО:</b>	<b>36,1</b>	<b>33,5</b>	<b>12,8</b>	<b>20,7</b>	<b>2,6</b>	<b>1,3</b>	<b>34,8</b>
5	5	225	1	Коридор	3,9	3,9		3,9			3,9

Литера	№ Этажа	№ Помещения	№ Части помещения	Назначение части помещения	Площадь с учетом неотопливаемых частей помещений с коэф.=1	Общая площадь жилого помещения	В том числе площадь				Площадь с учетом неотопливаемых частей помещений с пониж. коэф.
							Жилая	Подсобная	Лоджий, балконов, терасс, веранд с коэф.=1	Лоджий, балконов, терасс, веранд с пониж. коэф.	
1	2	3	4	5	6,0	7	8	9	10	11	12
5	5	225	2	Кухня	12,6	12,6		12,6			12,6
5	5	225	3	Жилая комната	12,0	12,0	12,0				12,0
5	5	225	4	С/у	4,2	4,2		4,2			4,2
5	5	225	5	Лоджия	2,6				2,6	1,3	1,3
	<b>5</b>	<b>225</b>		<b>ИТОГО:</b>	<b>35,3</b>	<b>32,7</b>	<b>12,0</b>	<b>20,7</b>	<b>2,6</b>	<b>1,3</b>	<b>34,0</b>
5	5	226	1	Коридор	4,7	4,7		4,7			4,7
5	5	226	2	С/у	5,0	5,0		5,0			5,0
5	5	226	3	Кухня-ниша	4,5	4,5		4,5			4,5
5	5	226	4	Жилая комната	9,9	9,9	9,9				9,9
	<b>5</b>	<b>226</b>		<b>ИТОГО:</b>	<b>24,1</b>	<b>24,1</b>	<b>9,9</b>	<b>14,2</b>	<b>0,0</b>	<b>0,0</b>	<b>24,1</b>
5	5	227	1	Коридор	4,7	4,7		4,7			4,7
5	5	227	2	С/у	4,9	4,9		4,9			4,9
5	5	227	3	Кухня-ниша	4,5	4,5		4,5			4,5
5	5	227	4	Жилая комната	9,8	9,8	9,8				9,8
	<b>5</b>	<b>227</b>		<b>ИТОГО:</b>	<b>23,9</b>	<b>23,9</b>	<b>9,8</b>	<b>14,1</b>	<b>0,0</b>	<b>0,0</b>	<b>23,9</b>
5	5	228	1	Коридор	4,8	4,8		4,8			4,8
5	5	228	2	Кухня-ниша	4,5	4,5		4,5			4,5
5	5	228	3	Жилая комната	9,8	9,8	9,8				9,8
5	5	228	4	С/у	4,5	4,5		4,5			4,5
	<b>5</b>	<b>228</b>		<b>ИТОГО:</b>	<b>23,6</b>	<b>23,6</b>	<b>9,8</b>	<b>13,8</b>	<b>0,0</b>	<b>0,0</b>	<b>23,6</b>
5	5	229	1	Коридор	7,6	7,6		7,6			7,6
5	5	229	2	С/у	1,5	1,5		1,5			1,5
5	5	229	3	Жилая комната	12,0	12,0	12,0				12,0
5	5	229	4	Жилая комната	11,9	11,9	11,9				11,9
5	5	229	5	Кухня	19,1	19,1		19,1			19,1
5	5	229	6	С/у	4,9	4,9		4,9			4,9

Литера	№ Этажа	№ Помещения	№ Части помещения	Назначение части помещения	Площадь с учетом неотопливаемых частей помещений с коэф.=1	Общая площадь жилого помещения	В том числе площадь				Площадь с учетом неотопливаемых частей помещений с пониж. коэф.
							Жилая	Подсобная	Лоджий, балконов, терасс, веранд с коэф.=1	Лоджий, балконов, терасс, веранд с пониж. коэф.	
1	2	3	4	5	6,0	7	8	9	10	11	12
5	5	229	7	Лоджия	3,5				3,5	1,8	1,8
	<b>5</b>	<b>229</b>		<b>ИТОГО:</b>	<b>60,5</b>	<b>57,0</b>	<b>23,9</b>	<b>33,1</b>	<b>3,5</b>	<b>1,8</b>	<b>58,8</b>
5	5	230	1	Коридор	7,4	7,4		7,4			7,4
5	5	230	2	С/у	4,9	4,9		4,9			4,9
5	5	230	3	Кухня	19,3	19,3		19,3			19,3
5	5	230	4	Жилая комната	12,1	12,1	12,1				12,1
5	5	230	5	Жилая комната	12,0	12,0	12,0				12,0
5	5	230	6	С/у	1,7	1,7		1,7			1,7
5	5	230	7	Лоджия	3,5				3,5	1,8	1,8
	<b>5</b>	<b>230</b>		<b>ИТОГО:</b>	<b>60,9</b>	<b>57,4</b>	<b>24,1</b>	<b>33,3</b>	<b>3,5</b>	<b>1,8</b>	<b>59,2</b>
6	5	279	1	Коридор	10,3	10,3		10,3			10,3
6	5	279	2	Кухня	21,0	21,0		21,0			21,0
6	5	279	3	Жилая комната	10,8	10,8	10,8				10,8
6	5	279	4	С/у	4,7	4,7		4,7			4,7
6	5	279	5	Жилая комната	16,6	16,6	16,6				16,6
6	5	279	6	С/у	2,8	2,8		2,8			2,8
6	5	279	7	Лоджия	3,7				3,7	1,9	1,9
	<b>5</b>	<b>279</b>		<b>ИТОГО:</b>	<b>69,9</b>	<b>66,2</b>	<b>27,4</b>	<b>38,8</b>	<b>3,7</b>	<b>1,9</b>	<b>68,1</b>
6	5	280	1	Коридор	6,9	6,9		6,9			6,9
6	5	280	2	С/у	4,2	4,2		4,2			4,2
6	5	280	3	Жилая комната	11,9	11,9	11,9				11,9
6	5	280	4	Кухня	8,7	8,7		8,7			8,7
	<b>5</b>	<b>280</b>		<b>ИТОГО:</b>	<b>31,7</b>	<b>31,7</b>	<b>11,9</b>	<b>19,8</b>	<b>0,0</b>	<b>0,0</b>	<b>31,7</b>
6	5	281	1	Коридор	4,8	4,8		4,8			4,8
6	5	281	2	С/у	4,6	4,6		4,6			4,6
6	5	281	3	Кухня-ниша	3,5	3,5		3,5			3,5



Литера	№ Этажа	№ Помещения	№ Части помещения	Назначение части помещения	Площадь с учетом неотопливаемых частей помещений с коэф.=1	Общая площадь жилого помещения	В том числе площадь				Площадь с учетом неотопливаемых частей помещений с пониж. коэф.
							Жилая	Подсобная	Лоджий, балконов, терасс, веранд с коэф.=1	Лоджий, балконов, терасс, веранд с пониж. коэф.	
1	2	3	4	5	6,0	7	8	9	10	11	12
6	5	281	4	Жилая комната	8,6	8,6	8,6				8,6
	<b>5</b>	<b>281</b>		<b>ИТОГО:</b>	<b>21,5</b>	<b>21,5</b>	<b>8,6</b>	<b>12,9</b>	<b>0,0</b>	<b>0,0</b>	<b>21,5</b>
6	5	282	1	Коридор	4,5	4,5		4,5			4,5
6	5	282	2	Кухня-ниша	4,4	4,4		4,4			4,4
6	5	282	3	Жилая комната	8,7	8,7	8,7				8,7
6	5	282	4	С/у	4,6	4,6		4,6			4,6
	<b>5</b>	<b>282</b>		<b>ИТОГО:</b>	<b>22,2</b>	<b>22,2</b>	<b>8,7</b>	<b>13,5</b>	<b>0,0</b>	<b>0,0</b>	<b>22,2</b>
6	5	283	1	Коридор	6,4	6,4		6,4			6,4
6	5	283	2	Кухня	12,6	12,6		12,6			12,6
6	5	283	3	Жилая комната	12,3	12,3	12,3				12,3
6	5	283	4	С/у	4,1	4,1		4,1			4,1
6	5	283	5	Лоджия	3,5				3,5	1,8	1,8
	<b>5</b>	<b>283</b>		<b>ИТОГО:</b>	<b>38,9</b>	<b>35,4</b>	<b>12,3</b>	<b>23,1</b>	<b>3,5</b>	<b>1,8</b>	<b>37,2</b>
6	5	284	1	Коридор	9,4	9,4		9,4			9,4
6	5	284	2	Жилая комната	16,5	16,5	16,5				16,5
6	5	284	3	С/у	4,6	4,6		4,6			4,6
6	5	284	4	Жилая комната	10,8	10,8	10,8				10,8
6	5	284	5	Кухня	14,5	14,5		14,5			14,5
6	5	284	6	С/у	2,9	2,9		2,9			2,9
6	5	284	7	Лоджия	3,7				3,7	1,9	1,9
	<b>5</b>	<b>284</b>		<b>ИТОГО:</b>	<b>62,4</b>	<b>58,7</b>	<b>27,3</b>	<b>31,4</b>	<b>3,7</b>	<b>1,9</b>	<b>60,6</b>
7	5	317	1	Коридор	8,1	8,1		8,1			8,1
7	5	317	2	Кухня	13,3	13,3		13,3			13,3
7	5	317	3	Жилая комната	13,7	13,7	13,7				13,7
7	5	317	4	С/у	4,6	4,6		4,6			4,6
7	5	317	5	Жилая комната	11,4	11,4	11,4				11,4

Литера	№ Этажа	№ Помещения	№ Части помещения	Назначение части помещения	Площадь с учетом неотопливаемых частей помещений с коэф.=1	Общая площадь жилого помещения	В том числе площадь				Площадь с учетом неотопливаемых частей помещений с пониж. коэф.
							Жилая	Подсобная	Лоджий, балконов, терасс, веранд с коэф.=1	Лоджий, балконов, терасс, веранд с пониж. коэф.	
1	2	3	4	5	6,0	7	8	9	10	11	12
7	5	317	6	Лоджия	3,5				3,5	1,8	1,8
	<b>5</b>	<b>317</b>		<b>ИТОГО:</b>	<b>54,6</b>	<b>51,1</b>	<b>25,1</b>	<b>26,0</b>	<b>3,5</b>	<b>1,8</b>	<b>52,9</b>
7	5	318	1	Коридор	8,0	8,0		8,0			8,0
7	5	318	2	Кухня	13,8	13,8		13,8			13,8
7	5	318	3	Жилая комната	12,0	12,0	12,0				12,0
7	5	318	4	Жилая комната	11,7	11,7	11,7				11,7
7	5	318	5	С/у	4,2	4,2		4,2			4,2
7	5	318	6	Лоджия	2,7				2,7	1,4	1,4
	<b>5</b>	<b>318</b>		<b>ИТОГО:</b>	<b>52,4</b>	<b>49,7</b>	<b>23,7</b>	<b>26,0</b>	<b>2,7</b>	<b>1,4</b>	<b>51,1</b>
7	5	319	1	Коридор	3,1	3,1		3,1			3,1
7	5	319	2	С/у	4,3	4,3		4,3			4,3
7	5	319	3	Жилая комната	11,6	11,6	11,6				11,6
7	5	319	4	Кухня	12,7	12,7		12,7			12,7
7	5	319	5	Лоджия	2,6				2,6	1,3	1,3
	<b>5</b>	<b>319</b>		<b>ИТОГО:</b>	<b>34,3</b>	<b>31,7</b>	<b>11,6</b>	<b>20,1</b>	<b>2,6</b>	<b>1,3</b>	<b>33,0</b>
7	5	320	1	Коридор	9,6	9,6		9,6			9,6
7	5	320	2	С/у	1,9	1,9		1,9			1,9
7	5	320	3	Кухня	14,3	14,3		14,3			14,3
7	5	320	4	Жилая комната	13,8	13,8	13,8				13,8
7	5	320	5	Жилая комната	11,9	11,9	11,9				11,9
7	5	320	6	Жилая комната	13,7	13,7	13,7				13,7
7	5	320	7	С/у	4,5	4,5		4,5			4,5
7	5	320	8	Лоджия	3,3				3,3	1,7	1,7
	<b>5</b>	<b>320</b>		<b>ИТОГО:</b>	<b>73,0</b>	<b>69,7</b>	<b>39,4</b>	<b>30,3</b>	<b>3,3</b>	<b>1,7</b>	<b>71,4</b>
7	5	321	1	Коридор	12,6	12,6		12,6			12,6
7	5	321	2	С/у	1,9	1,9		1,9			1,9

Литера	№ Этажа	№ Помещения	№ Части помещения	Назначение части помещения	Площадь с учетом неотопливаемых частей помещений с коэф.=1	Общая площадь жилого помещения	В том числе площадь				Площадь с учетом неотопливаемых частей помещений с пониж. коэф.
							Жилая	Подсобная	Лоджий, балконов, терасс, веранд с коэф.=1	Лоджий, балконов, терасс, веранд с пониж. коэф.	
1	2	3	4	5	6,0	7	8	9	10	11	12
7	5	321	3	Жилая комната	16,0	16,0	16,0				16,0
7	5	321	4	Жилая комната	16,4	16,4	16,4				16,4
7	5	321	5	С/у	4,6	4,6		4,6			4,6
7	5	321	6	Жилая комната	11,4	11,4	11,4				11,4
7	5	321	7	Кухня	12,6	12,6		12,6			12,6
7	5	321	8	Лоджия	3,9				3,9	2,0	2,0
	<b>5</b>	<b>321</b>		<b>ИТОГО:</b>	<b>79,4</b>	<b>75,5</b>	<b>43,8</b>	<b>31,7</b>	<b>3,9</b>	<b>2,0</b>	<b>77,5</b>
8	5	385	1	Коридор	10,5	10,5		10,5			10,5
8	5	385	2	Кухня	21,0	21,0		21,0			21,0
8	5	385	3	Жилая комната	10,8	10,8	10,8				10,8
8	5	385	4	С/у	4,7	4,7		4,7			4,7
8	5	385	5	Жилая комната	16,5	16,5	16,5				16,5
8	5	385	6	С/у	2,8	2,8		2,8			2,8
8	5	385	7	Лоджия	3,5				3,5	1,8	1,8
	<b>5</b>	<b>385</b>		<b>ИТОГО:</b>	<b>69,8</b>	<b>66,3</b>	<b>27,3</b>	<b>39,0</b>	<b>3,5</b>	<b>1,8</b>	<b>68,1</b>
8	5	386	1	Коридор	6,9	6,9		6,9			6,9
8	5	386	2	С/у	4,0	4,0		4,0			4,0
8	5	386	3	Жилая комната	11,9	11,9	11,9				11,9
8	5	386	4	Кухня-ниша	8,7	8,7		8,7			8,7
	<b>5</b>	<b>386</b>		<b>ИТОГО:</b>	<b>31,5</b>	<b>31,5</b>	<b>11,9</b>	<b>19,6</b>	<b>0,0</b>	<b>0,0</b>	<b>31,5</b>
8	5	387	1	Коридор	4,8	4,8		4,8			4,8
8	5	387	2	С/у	4,5	4,5		4,5			4,5
8	5	387	3	Кухня-ниша	3,5	3,5		3,5			3,5
8	5	387	4	Жилая комната	8,8	8,8	8,8				8,8
	<b>5</b>	<b>387</b>		<b>ИТОГО:</b>	<b>21,6</b>	<b>21,6</b>	<b>8,8</b>	<b>12,8</b>	<b>0,0</b>	<b>0,0</b>	<b>21,6</b>
8	5	388	1	Коридор	4,5	4,5		4,5			4,5

Литера	№ Этажа	№ Помещения	№ Части помещения	Назначение части помещения	Площадь с учетом неотопливаемых частей помещений с коэф.=1	Общая площадь жилого помещения	В том числе площадь				Площадь с учетом неотопливаемых частей помещений с пониж. коэф.
							Жилая	Подсобная	Лоджий, балконов, терасс, веранд с коэф.=1	Лоджий, балконов, терасс, веранд с пониж. коэф.	
1	2	3	4	5	6,0	7	8	9	10	11	12
8	5	388	2	Кухня-ниша	4,4	4,4		4,4			4,4
8	5	388	3	Жилая комната	8,7	8,7	8,7				8,7
8	5	388	4	С/у	4,6	4,6		4,6			4,6
	<b>5</b>	<b>388</b>		<b>ИТОГО:</b>	<b>22,2</b>	<b>22,2</b>	<b>8,7</b>	<b>13,5</b>	<b>0,0</b>	<b>0,0</b>	<b>22,2</b>
8	5	389	1	Коридор	6,5	6,5		6,5			6,5
8	5	389	2	Кухня	12,5	12,5		12,5			12,5
8	5	389	3	Жилая комната	12,3	12,3	12,3				12,3
8	5	389	4	С/у	3,9	3,9		3,9			3,9
8	5	389	5	Лоджия	3,5				3,5	1,8	1,8
	<b>5</b>	<b>389</b>		<b>ИТОГО:</b>	<b>38,7</b>	<b>35,2</b>	<b>12,3</b>	<b>22,9</b>	<b>3,5</b>	<b>1,8</b>	<b>37,0</b>
8	5	390	1	Коридор	9,5	9,5		9,5			9,5
8	5	390	2	С/у	3,0	3,0		3,0			3,0
8	5	390	3	Жилая комната	16,5	16,5	16,5				16,5
8	5	390	4	С/у	4,7	4,7		4,7			4,7
8	5	390	5	Жилая комната	10,7	10,7	10,7				10,7
8	5	390	6	Кухня	14,4	14,4		14,4			14,4
8	5	390	7	Лоджия	3,6				3,6	1,8	1,8
	<b>5</b>	<b>390</b>		<b>ИТОГО:</b>	<b>62,4</b>	<b>58,8</b>	<b>27,2</b>	<b>31,6</b>	<b>3,6</b>	<b>1,8</b>	<b>60,6</b>
9	5	455	1	Коридор	8,0	8,0		8,0			8,0
9	5	455	2	С/У	3,9	3,9		3,9			3,9
9	5	455	3	Кухня	8,4	8,4		8,4			8,4
9	5	455	4	Жилая комната	13,2	13,2	13,2				13,2
9	5	455	5	Лоджия	3,1				3,1	1,6	1,6
	<b>5</b>	<b>455</b>		<b>ИТОГО:</b>	<b>36,6</b>	<b>33,5</b>	<b>13,2</b>	<b>20,3</b>	<b>3,1</b>	<b>1,6</b>	<b>35,1</b>
9	5	456	1	Коридор	7,6	7,6		7,6			7,6
9	5	456	2	С/У	1,7	1,7		1,7			1,7

Литера	№ Этажа	№ Помещения	№ Части помещения	Назначение части помещения	Площадь с учетом неотопливаемых частей помещений с коэф.=1	Общая площадь жилого помещения	В том числе площадь				Площадь с учетом неотопливаемых частей помещений с пониж. коэф.
							Жилая	Подсобная	Лоджий, балконов, терасс, веранд с коэф.=1	Лоджий, балконов, терасс, веранд с пониж. коэф.	
1	2	3	4	5	6,0	7	8	9	10	11	12
9	5	456	3	Жилая комната	11,8	11,8	11,8				11,8
9	5	456	4	Жилая комната	11,7	11,7	11,7				11,7
9	5	456	5	Кухня	19,8	19,8		19,8			19,8
9	5	456	6	С/У	5,9	5,9		5,9			5,9
9	5	456	7	Лоджия	3,5				3,5	1,8	1,8
	<b>5</b>	<b>456</b>		<b>ИТОГО:</b>	<b>62,0</b>	<b>58,5</b>	<b>23,5</b>	<b>35,0</b>	<b>3,5</b>	<b>1,8</b>	<b>60,3</b>
9	5	457	1	Коридор	7,6	7,6		7,6			7,6
9	5	457	2	С/У	4,5	4,5		4,5			4,5
9	5	457	3	Кухня	19,8	19,8		19,8			19,8
9	5	457	4	Жилая комната	12,9	12,9	12,9				12,9
9	5	457	5	Жилая комната	13,0	13,0	13,0				13,0
9	5	457	6	С/У	1,8	1,8		1,8			1,8
9	5	457	7	Лоджия	3,5				3,5	1,8	1,8
	<b>5</b>	<b>457</b>		<b>ИТОГО:</b>	<b>63,1</b>	<b>59,6</b>	<b>25,9</b>	<b>33,7</b>	<b>3,5</b>	<b>1,8</b>	<b>61,4</b>
9	5	458	1	Коридор	6,5	6,5		6,5			6,5
9	5	458	2	Кухня	20,1	20,1		20,1			20,1
9	5	458	3	Жилая комната	12,8	12,8	12,8				12,8
9	5	458	4	Жилая комната	11,6	11,6	11,6				11,6
9	5	458	5	С/У	5,1	5,1		5,1			5,1
9	5	458	6	С/У	1,8	1,8		1,8			1,8
9	5	458	7	Лоджия	3,9				3,9	2,0	2,0
	<b>5</b>	<b>458</b>		<b>ИТОГО:</b>	<b>61,8</b>	<b>57,9</b>	<b>24,4</b>	<b>33,5</b>	<b>3,9</b>	<b>2,0</b>	<b>59,9</b>
9	5	459	1	Коридор	5,0	5,0		5,0			5,0
9	5	459	2	С/У	4,5	4,5		4,5			4,5
9	5	459	3	Кухня-ниша	4,2	4,2		4,2			4,2

Литера	№ Этажа	№ Помещения	№ Части помещения	Назначение части помещения	Площадь с учетом неотопливаемых частей помещений с коэф.=1	Общая площадь жилого помещения	В том числе площадь				Площадь с учетом неотопливаемых частей помещений с пониж. коэф.
							Жилая	Подсобная	Лоджий, балконов, терасс, веранд с коэф.=1	Лоджий, балконов, терасс, веранд с пониж. коэф.	
1	2	3	4	5	6,0	7	8	9	10	11	12
9	5	459	4	Жилая комната	11,3	11,3	11,3				11,3
	<b>5</b>	<b>459</b>		<b>ИТОГО:</b>	<b>25,0</b>	<b>25,0</b>	<b>11,3</b>	<b>13,7</b>	<b>0,0</b>	<b>0,0</b>	<b>25,0</b>
9	5	460	1	Коридор	4,8	4,8		4,8			4,8
9	5	460	2	С/У	4,6	4,6		4,6			4,6
9	5	460	3	Кухня-ниша	4,8	4,8		4,8			4,8
9	5	460	4	Жилая комната	11,3	11,3	11,3				11,3
	<b>5</b>	<b>460</b>		<b>ИТОГО:</b>	<b>25,5</b>	<b>25,5</b>	<b>11,3</b>	<b>14,2</b>	<b>0,0</b>	<b>0,0</b>	<b>25,5</b>
9	5	461	1	Коридор	4,7	4,7		4,7			4,7
9	5	461	2	Кухня-ниша	4,8	4,8		4,8			4,8
9	5	461	3	Жилая комната	11,3	11,3	11,3				11,3
9	5	461	4	С/У	4,6	4,6		4,6			4,6
	<b>5</b>	<b>461</b>		<b>ИТОГО:</b>	<b>25,4</b>	<b>25,4</b>	<b>11,3</b>	<b>14,1</b>	<b>0,0</b>	<b>0,0</b>	<b>25,4</b>
9	5	462	1	Коридор	4,6	4,6		4,6			4,6
9	5	462	2	С/У	5,2	5,2		5,2			5,2
9	5	462	3	Жилая комната	15,9	15,9	15,9				15,9
9	5	462	4	Кухня	13,7	13,7		13,7			13,7
9	5	462	5	Лоджия	2,7				2,7	1,4	1,4
	<b>5</b>	<b>462</b>		<b>ИТОГО:</b>	<b>42,1</b>	<b>39,4</b>	<b>15,9</b>	<b>23,5</b>	<b>2,7</b>	<b>1,4</b>	<b>40,8</b>
9	5	463	1	Коридор	7,7	7,7		7,7			7,7
9	5	463	2	Кухня	10,6	10,6		10,6			10,6
9	5	463	3	Жилая комната	12,4	12,4	12,4				12,4
9	5	463	4	С/У	4,5	4,5		4,5			4,5
9	5	463	5	Лоджия	2,7				2,7	1,4	1,4
	<b>5</b>	<b>463</b>		<b>ИТОГО:</b>	<b>37,9</b>	<b>35,2</b>	<b>12,4</b>	<b>22,8</b>	<b>2,7</b>	<b>1,4</b>	<b>36,6</b>
9	5	464	1	Коридор	4,7	4,7		4,7			4,7
9	5	464	2	С/У	4,4	4,4		4,4			4,4

Литера	№ Этажа	№ Помещения	№ Части помещения	Назначение части помещения	Площадь с учетом неотопливаемых частей помещений с коэф.=1	Общая площадь жилого помещения	В том числе площадь				Площадь с учетом неотопливаемых частей помещений с пониж. коэф.
							Жилая	Подсобная	Лоджий, балконов, терасс, веранд с коэф.=1	Лоджий, балконов, терасс, веранд с пониж. коэф.	
1	2	3	4	5	6,0	7	8	9	10	11	12
9	5	464	3	Жилая комната	16,8	16,8	16,8				16,8
9	5	464	4	Кухня	17,0	17,0		17,0			17,0
	<b>5</b>	<b>464</b>		<b>ИТОГО:</b>	<b>42,9</b>	<b>42,9</b>	<b>16,8</b>	<b>26,1</b>	<b>0,0</b>	<b>0,0</b>	<b>42,9</b>
9	5	465	1	Коридор	5,9	5,9		5,9			5,9
9	5	465	2	Кухня	14,2	14,2		14,2			14,2
9	5	465	3	Жилая комната	15,1	15,1	15,1				15,1
9	5	465	4	С/У	4,1	4,1		4,1			4,1
	<b>5</b>	<b>465</b>		<b>ИТОГО:</b>	<b>39,3</b>	<b>39,3</b>	<b>15,1</b>	<b>24,2</b>	<b>0,0</b>	<b>0,0</b>	<b>39,3</b>
9	5	466	1	Коридор	7,7	7,7		7,7			7,7
9	5	466	2	С/У	4,2	4,2		4,2			4,2
9	5	466	3	Жилая комната	14,8	14,8	14,8				14,8
9	5	466	4	Кухня	14,2	14,2		14,2			14,2
9	5	466	5	Лоджия	3,5				3,5	1,8	1,8
	<b>5</b>	<b>466</b>		<b>ИТОГО:</b>	<b>44,4</b>	<b>40,9</b>	<b>14,8</b>	<b>26,1</b>	<b>3,5</b>	<b>1,8</b>	<b>42,7</b>
10	5	590	1	Коридор	8,7	8,7		8,7			8,7
10	5	590	2	Кухня	13,2	13,2		13,2			13,2
10	5	590	3	Жилая комната	10,1	10,1	10,1				10,1
10	5	590	4	Жилая комната	15,9	15,9	15,9				15,9
10	5	590	5	С/У	4,6	4,6		4,6			4,6
10	5	590	6	Лоджия	3,1				3,1	1,6	1,6
	<b>5</b>	<b>590</b>		<b>ИТОГО:</b>	<b>55,6</b>	<b>52,5</b>	<b>26,0</b>	<b>26,5</b>	<b>3,1</b>	<b>1,6</b>	<b>54,1</b>
10	5	591	1	Коридор	10,6	10,6		10,6			10,6
10	5	591	2	Жилая комната	16,5	16,5	16,5				16,5
10	5	591	3	С/У	4,3	4,3		4,3			4,3
10	5	591	4	Жилая комната	13,4	13,4	13,4				13,4
10	5	591	5	Кухня	14,8	14,8		14,8			14,8

Литера	№ Этажа	№ Помещения	№ Части помещения	Назначение части помещения	Площадь с учетом неотопливаемых частей помещений с коэф.=1	Общая площадь жилого помещения	В том числе площадь				Площадь с учетом неотопливаемых частей помещений с пониж. коэф.
							Жилая	Подсобная	Лоджий, балконов, терасс, веранд с коэф.=1	Лоджий, балконов, терасс, веранд с пониж. коэф.	
1	2	3	4	5	6,0	7	8	9	10	11	12
10	5	591	6	С/У	1,9	1,9		1,9			1,9
10	5	591	7	Лоджия	3,1				3,1	1,6	1,6
	<b>5</b>	<b>591</b>		<b>ИТОГО:</b>	<b>64,6</b>	<b>61,5</b>	<b>29,9</b>	<b>31,6</b>	<b>3,1</b>	<b>1,6</b>	<b>63,1</b>
10	5	592	1	Коридор	8,7	8,7		8,7			8,7
10	5	592	2	С/У	2,1	2,1		2,1			2,1
10	5	592	3	Кухня	14,6	14,6		14,6			14,6
10	5	592	4	Жилая комната	13,9	13,9	13,9				13,9
10	5	592	5	Жилая комната	11,9	11,9	11,9				11,9
10	5	592	6	С/У	4,4	4,4		4,4			4,4
	<b>5</b>	<b>592</b>		<b>ИТОГО:</b>	<b>55,6</b>	<b>55,6</b>	<b>25,8</b>	<b>29,8</b>	<b>0,0</b>	<b>0,0</b>	<b>55,6</b>
10	5	593	1	Коридор	7,4	7,4		7,4			7,4
10	5	593	2	С/У	4,4	4,4		4,4			4,4
10	5	593	3	Жилая комната	11,8	11,8	11,8				11,8
10	5	593	4	Жилая комната	12,8	12,8	12,8				12,8
10	5	593	5	Кухня	13,7	13,7		13,7			13,7
10	5	593	6	Лоджия	2,9				2,9	1,5	1,5
	<b>5</b>	<b>593</b>		<b>ИТОГО:</b>	<b>53,0</b>	<b>50,1</b>	<b>24,6</b>	<b>25,5</b>	<b>2,9</b>	<b>1,5</b>	<b>51,6</b>
10	5	594	1	Коридор	9,4	9,4		9,4			9,4
10	5	594	2	С/У	2,2	2,2		2,2			2,2
10	5	594	3	Кухня	12,5	12,5		12,5			12,5
10	5	594	4	Жилая комната	17,8	17,8	17,8				17,8
10	5	594	5	Жилая комната	11,2	11,2	11,2				11,2
10	5	594	6	Жилая комната	12,9	12,9	12,9				12,9
10	5	594	7	С/У	4,6	4,6		4,6			4,6
10	5	594	8	Лоджия	3,7				3,7	1,9	1,9
	<b>5</b>	<b>594</b>		<b>ИТОГО:</b>	<b>74,3</b>	<b>70,6</b>	<b>41,9</b>	<b>28,7</b>	<b>3,7</b>	<b>1,9</b>	<b>72,5</b>



Литера	№ Этажа	№ Помещения	№ Части помещения	Назначение части помещения	Площадь с учетом неотопливаемых частей помещений с коэф.=1	Общая площадь жилого помещения	В том числе площадь				Площадь с учетом неотопливаемых частей помещений с пониж. коэф.
							Жилая	Подсобная	Лоджий, балконов, терасс, веранд с коэф.=1	Лоджий, балконов, терасс, веранд с пониж. коэф.	
1	2	3	4	5	6,0	7	8	9	10	11	12
10	5	595	1	Коридор	15,3	15,3		15,3			15,3
10	5	595	2	Гардеробная	1,6	1,6		1,6			1,6
10	5	595	3	С/У	2,1	2,1		2,1			2,1
10	5	595	4	С/У	4,1	4,1		4,1			4,1
10	5	595	5	Жилая комната	13,8	13,8	13,8				13,8
10	5	595	6	Жилая комната	13,5	13,5	13,5				13,5
10	5	595	7	Жилая комната	16,4	16,4	16,4				16,4
10	5	595	8	Кухня	11,6	11,6		11,6			11,6
10	5	595	9	Лоджия	3,1				3,1	1,6	1,6
	<b>5</b>	<b>595</b>		<b>ИТОГО:</b>	<b>81,5</b>	<b>78,4</b>	<b>43,7</b>	<b>34,7</b>	<b>3,1</b>	<b>1,6</b>	<b>80,0</b>
11	5	636	1	Коридор	10,6	10,6		10,6			10,6
11	5	636	2	Кухня	20,9	20,9		20,9			20,9
11	5	636	3	Жилая комната	10,8	10,8	10,8				10,8
11	5	636	4	С/у	4,6	4,6		4,6			4,6
11	5	636	5	Жилая комната	16,7	16,7	16,7				16,7
11	5	636	6	С/У	2,6	2,6		2,6			2,6
11	5	636	7	Лоджия	3,7				3,7	1,9	1,9
	<b>5</b>	<b>636</b>		<b>ИТОГО:</b>	<b>69,9</b>	<b>66,2</b>	<b>27,5</b>	<b>38,7</b>	<b>3,7</b>	<b>1,9</b>	<b>68,1</b>
11	5	637	1	Коридор	6,7	6,7		6,7			6,7
11	5	637	2	С/У	4,0	4,0		4,0			4,0
11	5	637	3	Жилая комната	12,0	12,0	12,0				12,0
11	5	637	4	Кухня	8,8	8,8		8,8			8,8
	<b>5</b>	<b>637</b>		<b>ИТОГО:</b>	<b>31,5</b>	<b>31,5</b>	<b>12,0</b>	<b>19,5</b>	<b>0,0</b>	<b>0,0</b>	<b>31,5</b>
11	5	638	1	Коридор	4,4	4,4		4,4			4,4
11	5	638	2	Кухня-ниша	3,5	3,5		3,5			3,5
11	5	638	3	Жилая комната	8,6	8,6	8,6				8,6

Литера	№ Этажа	№ Помещения	№ Части помещения	Назначение части помещения	Площадь с учетом неотопливаемых частей помещений с коэф.=1	Общая площадь жилого помещения	В том числе площадь				Площадь с учетом неотопливаемых частей помещений с пониж. коэф.
							Жилая	Подсобная	Лоджий, балконов, терасс, веранд с коэф.=1	Лоджий, балконов, терасс, веранд с пониж. коэф.	
1	2	3	4	5	6,0	7	8	9	10	11	12
11	5	638	4	С/У	4,4	4,4		4,4			4,4
	<b>5</b>	<b>638</b>		<b>ИТОГО:</b>	<b>20,9</b>	<b>20,9</b>	<b>8,6</b>	<b>12,3</b>	<b>0,0</b>	<b>0,0</b>	<b>20,9</b>
11	5	639	1	Коридор	4,5	4,5		4,5			4,5
11	5	639	2	С/У	4,4	4,4		4,4			4,4
11	5	639	3	Кухня-ниша	3,5	3,5		3,5			3,5
11	5	639	4	Жилая комната	8,6	8,6	8,6				8,6
	<b>5</b>	<b>639</b>		<b>ИТОГО:</b>	<b>21,0</b>	<b>21,0</b>	<b>8,6</b>	<b>12,4</b>	<b>0,0</b>	<b>0,0</b>	<b>21,0</b>
11	5	640	1	Коридор	6,4	6,4		6,4			6,4
11	5	640	2	Кухня	12,7	12,7		12,7			12,7
11	5	640	3	Жилая комната	12,3	12,3	12,3				12,3
11	5	640	4	С/У	4,1	4,1		4,1			4,1
11	5	640	5	Лоджия	3,5				3,5	1,8	1,8
	<b>5</b>	<b>640</b>		<b>ИТОГО:</b>	<b>39,0</b>	<b>35,5</b>	<b>12,3</b>	<b>23,2</b>	<b>3,5</b>	<b>1,8</b>	<b>37,3</b>
11	5	641	1	Коридор	9,4	9,4		9,4			9,4
11	5	641	2	С/У	2,8	2,8		2,8			2,8
11	5	641	3	Жилая комната	16,6	16,6	16,6				16,6
11	5	641	4	С/У	4,7	4,7		4,7			4,7
11	5	641	5	Жилая комната	10,8	10,8	10,8				10,8
11	5	641	6	Кухня	14,5	14,5		14,5			14,5
11	5	641	7	Лоджия	3,9				3,9	2,0	2,0
	<b>5</b>	<b>641</b>		<b>ИТОГО:</b>	<b>62,7</b>	<b>58,8</b>	<b>27,4</b>	<b>31,4</b>	<b>3,9</b>	<b>2,0</b>	<b>60,8</b>
12	5	737	1	Коридор	8,3	8,3		8,3			8,3
12	5	737	2	С/У	3,9	3,9		3,9			3,9
12	5	737	3	Кухня	9,1	9,1		9,1			9,1
12	5	737	4	Жилая комната	13,2	13,2	13,2				13,2
12	5	737	5	Лоджия	3,2				3,2	1,6	1,6

Литера	№ Этажа	№ Помещения	№ Части помещения	Назначение части помещения	Площадь с учетом неотопливаемых частей помещений с коэф.=1	Общая площадь жилого помещения	В том числе площадь				Площадь с учетом неотопливаемых частей помещений с пониж. коэф.
							Жилая	Подсобная	Лоджий, балконов, терасс, веранд с коэф.=1	Лоджий, балконов, терасс, веранд с пониж. коэф.	
1	2	3	4	5	6,0	7	8	9	10	11	12
	<b>5</b>	<b>737</b>		<b>ИТОГО:</b>	<b>37,7</b>	<b>34,5</b>	<b>13,2</b>	<b>21,3</b>	<b>3,2</b>	<b>1,6</b>	<b>36,1</b>
12	5	738	1	Коридор	7,5	7,5		7,5			7,5
12	5	738	2	С/У	1,8	1,8		1,8			1,8
12	5	738	3	Жилая комната	11,8	11,8	11,8				11,8
12	5	738	4	Жилая комната	11,7	11,7	11,7				11,7
12	5	738	5	Кухня	20,0	20,0		20,0			20,0
12	5	738	6	С/У	5,8	5,8		5,8			5,8
12	5	738	7	Лоджия	3,4				3,4	1,7	1,7
	<b>5</b>	<b>738</b>		<b>ИТОГО:</b>	<b>62,0</b>	<b>58,6</b>	<b>23,5</b>	<b>35,1</b>	<b>3,4</b>	<b>1,7</b>	<b>60,3</b>
12	5	739	1	Коридор	7,6	7,6		7,6			7,6
12	5	739	2	С/У	4,5	4,5		4,5			4,5
12	5	739	3	Кухня	19,8	19,8		19,8			19,8
12	5	739	4	Жилая комната	12,9	12,9	12,9				12,9
12	5	739	5	Жилая комната	13,0	13,0	13,0				13,0
12	5	739	6	С/У	1,8	1,8		1,8			1,8
12	5	739	7	Лоджия	3,7				3,7	1,9	1,9
	<b>5</b>	<b>739</b>		<b>ИТОГО:</b>	<b>63,3</b>	<b>59,6</b>	<b>25,9</b>	<b>33,7</b>	<b>3,7</b>	<b>1,9</b>	<b>61,5</b>
12	5	740	1	Коридор	6,5	6,5		6,5			6,5
12	5	740	2	Кухня	20,3	20,3		20,3			20,3
12	5	740	3	Жилая комната	12,8	12,8	12,8				12,8
12	5	740	4	Жилая комната	11,6	11,6	11,6				11,6
12	5	740	5	С/У	4,9	4,9		4,9			4,9
12	5	740	6	С/У	1,7	1,7		1,7			1,7
12	5	740	7	Лоджия	4,1				4,1	2,1	2,1
	<b>5</b>	<b>740</b>		<b>ИТОГО:</b>	<b>61,9</b>	<b>57,8</b>	<b>24,4</b>	<b>33,4</b>	<b>4,1</b>	<b>2,1</b>	<b>59,9</b>
12	5	741	1	Коридор	5,3	5,3		5,3			5,3

Литера	№ Этажа	№ Помещения	№ Части помещения	Назначение части помещения	Площадь с учетом неотопливаемых частей помещений с коэф.=1	Общая площадь жилого помещения	В том числе площадь				Площадь с учетом неотопливаемых частей помещений с пониж. коэф.
							Жилая	Подсобная	Лоджий, балконов, терасс, веранд с коэф.=1	Лоджий, балконов, терасс, веранд с пониж. коэф.	
1	2	3	4	5	6,0	7	8	9	10	11	12
12	5	741	2	С/У	4,4	4,4		4,4			4,4
12	5	741	3	Кухня-ниша	4,2	4,2		4,2			4,2
12	5	741	4	Жилая комната	11,3	11,3	11,3				11,3
	<b>5</b>	<b>741</b>		<b>ИТОГО:</b>	<b>25,2</b>	<b>25,2</b>	<b>11,3</b>	<b>13,9</b>	<b>0,0</b>	<b>0,0</b>	<b>25,2</b>
12	5	742	1	Коридор	4,9	4,9		4,9			4,9
12	5	742	2	С/У	4,6	4,6		4,6			4,6
12	5	742	3	Кухня-ниша	4,8	4,8		4,8			4,8
12	5	742	4	Жилая комната	11,4	11,4	11,4				11,4
	<b>5</b>	<b>742</b>		<b>ИТОГО:</b>	<b>25,7</b>	<b>25,7</b>	<b>11,4</b>	<b>14,3</b>	<b>0,0</b>	<b>0,0</b>	<b>25,7</b>
12	5	743	1	Коридор	4,9	4,9		4,9			4,9
12	5	743	2	Кухня-ниша	4,8	4,8		4,8			4,8
12	5	743	3	Жилая комната	11,4	11,4	11,4				11,4
12	5	743	4	С/У	4,7	4,7		4,7			4,7
	<b>5</b>	<b>743</b>		<b>ИТОГО:</b>	<b>25,8</b>	<b>25,8</b>	<b>11,4</b>	<b>14,4</b>	<b>0,0</b>	<b>0,0</b>	<b>25,8</b>
12	5	744	1	Коридор	4,8	4,8		4,8			4,8
12	5	744	2	С/У	5,1	5,1		5,1			5,1
12	5	744	3	Жилая комната	16,1	16,1	16,1				16,1
12	5	744	4	Кухня	13,5	13,5		13,5			13,5
12	5	744	5	Лоджия	2,6				2,6	1,3	1,3
	<b>5</b>	<b>744</b>		<b>ИТОГО:</b>	<b>42,1</b>	<b>39,5</b>	<b>16,1</b>	<b>23,4</b>	<b>2,6</b>	<b>1,3</b>	<b>40,8</b>
12	5	745	1	Коридор	7,7	7,7		7,7			7,7
12	5	745	2	Кухня	10,6	10,6		10,6			10,6
12	5	745	3	Жилая комната	12,4	12,4	12,4				12,4
12	5	745	4	С/У	4,5	4,5		4,5			4,5
12	5	745	5	Лоджия	2,7				2,7	1,4	1,4
	<b>5</b>	<b>745</b>		<b>ИТОГО:</b>	<b>37,9</b>	<b>35,2</b>	<b>12,4</b>	<b>22,8</b>	<b>2,7</b>	<b>1,4</b>	<b>36,6</b>

Литера	№ Этажа	№ Помещения	№ Части помещения	Назначение части помещения	Площадь с учетом неотопливаемых частей помещений с коэф.=1	Общая площадь жилого помещения	В том числе площадь				Площадь с учетом неотопливаемых частей помещений с пониж. коэф.
							Жилая	Подсобная	Лоджий, балконов, терасс, веранд с коэф.=1	Лоджий, балконов, терасс, веранд с пониж. коэф.	
1	2	3	4	5	6,0	7	8	9	10	11	12
12	5	746	1	Коридор	4,7	4,7		4,7			4,7
12	5	746	2	С/У	4,6	4,6		4,6			4,6
12	5	746	3	Жилая комната	16,8	16,8	16,8				16,8
12	5	746	4	Кухня	17,1	17,1		17,1			17,1
	<b>5</b>	<b>746</b>		<b>ИТОГО:</b>	<b>43,2</b>	<b>43,2</b>	<b>16,8</b>	<b>26,4</b>	<b>0,0</b>	<b>0,0</b>	<b>43,2</b>
12	5	747	1	Коридор	6,0	6,0		6,0			6,0
12	5	747	2	Кухня	14,4	14,4		14,4			14,4
12	5	747	3	Жилая комната	15,1	15,1	15,1				15,1
12	5	747	4	С/У	4,1	4,1		4,1			4,1
	<b>5</b>	<b>747</b>		<b>ИТОГО:</b>	<b>39,6</b>	<b>39,6</b>	<b>15,1</b>	<b>24,5</b>	<b>0,0</b>	<b>0,0</b>	<b>39,6</b>
12	5	748	1	Коридор	7,5	7,5		7,5			7,5
12	5	748	2	С/У	4,1	4,1		4,1			4,1
12	5	748	3	Жилая комната	15,1	15,1	15,1				15,1
12	5	748	4	Кухня	13,1	13,1		13,1			13,1
12	5	748	5	Лоджия	3,0				3,0	1,5	1,5
	<b>5</b>	<b>748</b>		<b>ИТОГО:</b>	<b>42,8</b>	<b>39,8</b>	<b>15,1</b>	<b>24,7</b>	<b>3,0</b>	<b>1,5</b>	<b>41,3</b>
13	5	896	1	Коридор	7,6	7,6		7,6			7,6
13	5	896	2	Кухня	14,2	14,2		14,2			14,2
13	5	896	3	Жилая комната	14,9	14,9	14,9				14,9
13	5	896	4	С/У	4,1	4,1		4,1			4,1
13	5	896	5	Лоджия	3,3				3,3	1,7	1,7
	<b>5</b>	<b>896</b>		<b>ИТОГО:</b>	<b>44,1</b>	<b>40,8</b>	<b>14,9</b>	<b>25,9</b>	<b>3,3</b>	<b>1,7</b>	<b>42,5</b>
13	5	897	1	Коридор	5,9	5,9		5,9			5,9
13	5	897	2	С/У	4,2	4,2		4,2			4,2
13	5	897	3	Жилая комната	15,0	15,0	15,0				15,0
13	5	897	4	Кухня	14,1	14,1		14,1			14,1

Литера	№ Этажа	№ Помещения	№ Части помещения	Назначение части помещения	Площадь с учетом неотопливаемых частей помещений с коэф.=1	Общая площадь жилого помещения	В том числе площадь				Площадь с учетом неотопливаемых частей помещений с пониж. коэф.
							Жилая	Подсобная	Лоджий, балконов, терасс, веранд с коэф.=1	Лоджий, балконов, терасс, веранд с пониж. коэф.	
1	2	3	4	5	6,0	7	8	9	10	11	12
	<b>5</b>	<b>897</b>		<b>ИТОГО:</b>	<b>39,2</b>	<b>39,2</b>	<b>15,0</b>	<b>24,2</b>	<b>0,0</b>	<b>0,0</b>	<b>39,2</b>
13	5	898	1	Коридор	4,5	4,5		4,5			4,5
13	5	898	2	Кухня	17,2	17,2		17,2			17,2
13	5	898	3	Жилая комната	17,0	17,0	17,0				17,0
13	5	898	4	С/У	4,6	4,6		4,6			4,6
	<b>5</b>	<b>898</b>		<b>ИТОГО:</b>	<b>43,3</b>	<b>43,3</b>	<b>17,0</b>	<b>26,3</b>	<b>0,0</b>	<b>0,0</b>	<b>43,3</b>
13	5	899	1	Коридор	6,7	6,7		6,7			6,7
13	5	899	2	С/У	4,4	4,4		4,4			4,4
13	5	899	3	Кухня	13,7	13,7		13,7			13,7
13	5	899	4	Жилая комната	10,7	10,7	10,7				10,7
13	5	899	5	Лоджия	2,7				2,7	1,4	1,4
	<b>5</b>	<b>899</b>		<b>ИТОГО:</b>	<b>38,2</b>	<b>35,5</b>	<b>10,7</b>	<b>24,8</b>	<b>2,7</b>	<b>1,4</b>	<b>36,9</b>
13	5	900	1	Коридор	4,8	4,8		4,8			4,8
13	5	900	2	Кухня	14,2	14,2		14,2			14,2
13	5	900	3	Жилая комната	16,1	16,1	16,1				16,1
13	5	900	4	С/У	5,1	5,1		5,1			5,1
13	5	900	5	Лоджия	2,7				2,7	1,4	1,4
	<b>5</b>	<b>900</b>		<b>ИТОГО:</b>	<b>42,9</b>	<b>40,2</b>	<b>16,1</b>	<b>24,1</b>	<b>2,7</b>	<b>1,4</b>	<b>41,6</b>
13	5	901	1	Коридор	5,0	5,0		5,0			5,0
13	5	901	2	С/у	4,5	4,5		4,5			4,5
13	5	901	3	Кухня-ниша	4,8	4,8		4,8			4,8
13	5	901	4	Жилая комната	11,3	11,3	11,3				11,3
	<b>5</b>	<b>901</b>		<b>ИТОГО:</b>	<b>25,6</b>	<b>25,6</b>	<b>11,3</b>	<b>14,3</b>	<b>0,0</b>	<b>0,0</b>	<b>25,6</b>
13	5	902	1	Коридор	4,7	4,7		4,7			4,7
13	5	902	2	Кухня-ниша	4,8	4,8		4,8			4,8
13	5	902	3	Жилая комната	11,3	11,3	11,3				11,3

Литера	№ Этажа	№ Помещения	№ Части помещения	Назначение части помещения	Площадь с учетом неотопливаемых частей помещений с коэф.=1	Общая площадь жилого помещения	В том числе площадь				Площадь с учетом неотопливаемых частей помещений с пониж. коэф.
							Жилая	Подсобная	Лоджий, балконов, терасс, веранд с коэф.=1	Лоджий, балконов, терасс, веранд с пониж. коэф.	
1	2	3	4	5	6,0	7	8	9	10	11	12
13	5	902	4	С/у	5,0	5,0		5,0			5,0
	<b>5</b>	<b>902</b>		<b>ИТОГО:</b>	<b>25,8</b>	<b>25,8</b>	<b>11,3</b>	<b>14,5</b>	<b>0,0</b>	<b>0,0</b>	<b>25,8</b>
13	5	903	1	Коридор	5,4	5,4		5,4			5,4
13	5	903	2	Кухня-ниша	4,2	4,2		4,2			4,2
13	5	903	3	Жилая комната	11,3	11,3	11,3				11,3
13	5	903	4	С/У	4,6	4,6		4,6			4,6
	<b>5</b>	<b>903</b>		<b>ИТОГО:</b>	<b>25,5</b>	<b>25,5</b>	<b>11,3</b>	<b>14,2</b>	<b>0,0</b>	<b>0,0</b>	<b>25,5</b>
13	5	904	1	Коридор	7,6	7,6		7,6			7,6
13	5	904	2	С/У	1,7	1,7		1,7			1,7
13	5	904	3	С/У	4,9	4,9		4,9			4,9
13	5	904	4	Жилая комната	10,7	10,7	10,7				10,7
13	5	904	5	Жилая комната	12,7	12,7	12,7				12,7
13	5	904	6	Кухня	20,4	20,4		20,4			20,4
13	5	904	7	Лоджия	4,0				4,0	2,0	2,0
	<b>5</b>	<b>904</b>		<b>ИТОГО:</b>	<b>62,0</b>	<b>58,0</b>	<b>23,4</b>	<b>34,6</b>	<b>4,0</b>	<b>2,0</b>	<b>60,0</b>
13	5	905	1	Коридор	7,6	7,6		7,6			7,6
13	5	905	2	С/У	1,8	1,8		1,8			1,8
13	5	905	3	Жилая комната	12,9	12,9	12,9				12,9
13	5	905	4	Жилая комната	13,0	13,0	13,0				13,0
13	5	905	5	Кухня	19,6	19,6		19,6			19,6
13	5	905	6	С/У	4,7	4,7		4,7			4,7
13	5	905	7	Лоджия	3,4				3,4	1,7	1,7
	<b>5</b>	<b>905</b>		<b>ИТОГО:</b>	<b>63,0</b>	<b>59,6</b>	<b>25,9</b>	<b>33,7</b>	<b>3,4</b>	<b>1,7</b>	<b>61,3</b>
13	5	906	1	Коридор	7,6	7,6		7,6			7,6
13	5	906	2	С/У	6,1	6,1		6,1			6,1
13	5	906	3	Кухня	19,9	19,9		19,9			19,9

Литера	№ Этажа	№ Помещения	№ Части помещения	Назначение части помещения	Площадь с учетом неотопливаемых частей помещений с коэф.=1	Общая площадь жилого помещения	В том числе площадь				Площадь с учетом неотопливаемых частей помещений с пониж. коэф.
							Жилая	Подсобная	Лоджий, балконов, терасс, веранд с коэф.=1	Лоджий, балконов, терасс, веранд с пониж. коэф.	
1	2	3	4	5	6,0	7	8	9	10	11	12
13	5	906	4	Жилая комната	11,7	11,7	11,7				11,7
13	5	906	5	Жилая комната	11,7	11,7	11,7				11,7
13	5	906	6	С/У	1,8	1,8		1,8			1,8
13	5	906	7	Лоджия	3,5				3,5	1,8	1,8
	<b>5</b>	<b>906</b>		<b>ИТОГО:</b>	<b>62,3</b>	<b>58,8</b>	<b>23,4</b>	<b>35,4</b>	<b>3,5</b>	<b>1,8</b>	<b>60,6</b>
13	5	907	1	Коридор	7,4	7,4		7,4			7,4
13	5	907	2	Жилая комната	13,6	13,6	13,6				13,6
13	5	907	3	Кухня	8,7	8,7		8,7			8,7
13	5	907	4	С/У	4,6	4,6		4,6			4,6
13	5	907	5	Лоджия	2,9				2,9	1,5	1,5
	<b>5</b>	<b>907</b>		<b>ИТОГО:</b>	<b>37,2</b>	<b>34,3</b>	<b>13,6</b>	<b>20,7</b>	<b>2,9</b>	<b>1,5</b>	<b>35,8</b>
	<b>5</b>			<b>ИТОГО по квартирам:</b>	<b>4270,9</b>	<b>4079,0</b>	<b>1762,4</b>	<b>2316,6</b>	<b>191,9</b>	<b>98,3</b>	<b>4177,3</b>
1	5	моп.1	1	Лестничная клетка	13,1						
1	5	моп.1	2	Лифтовой холл	10,5						
1	5	моп.1	3	Коридор	16,8						
	<b>5</b>	<b>моп.1</b>		<b>ИТОГО:</b>	<b>40,4</b>						
2	5	моп.2	1	Лестничная клетка	13,3						
2	5	моп.2	2	Лифтовой холл	7,6						
2	5	моп.2	3	Коридор	16,2						
	<b>5</b>	<b>моп.2</b>		<b>ИТОГО:</b>	<b>37,1</b>						
3	5	моп.3	1	Лестничная клетка	13,3						
3	5	моп.3	2	Лифтовой холл	7,6						
3	5	моп.3	3	Коридор	16,2						
	<b>5</b>	<b>моп.3</b>		<b>ИТОГО:</b>	<b>37,1</b>						
4	5	моп.4	1	Лестничная клетка	13,1						
4	5	моп.4	2	Лифтовой холл	10,9						



Литера	№ Этажа	№ Помещения	№ Части помещения	Назначение части помещения	Площадь с учетом неотопливаемых частей помещений с коэф.=1	Общая площадь жилого помещения	В том числе площадь				Площадь с учетом неотопливаемых частей помещений с пониж. коэф.
							Жилая	Подсобная	Лоджий, балконов, терасс, веранд с коэф.=1	Лоджий, балконов, терасс, веранд с пониж. коэф.	
1	2	3	4	5	6,0	7	8	9	10	11	12
4	5	моп.4	3	Коридор	19,3						
	<b>5</b>	<b>моп.4</b>		<b>ИТОГО:</b>	<b>43,3</b>						
5	5	моп.5	1	Лестничная клетка	12,6						
5	5	моп.5	2	Лифтовой холл	10,5						
5	5	моп.5	3	Коридор	30,8						
	<b>5</b>	<b>моп.5</b>		<b>ИТОГО:</b>	<b>53,9</b>						
6	5	моп.6	1	Лестничная клетка	13,3						
6	5	моп.6	2	Лифтовой холл	7,6						
6	5	моп.6	3	Коридор	16,3						
	<b>5</b>	<b>моп.6</b>		<b>ИТОГО:</b>	<b>37,2</b>						
7	5	моп.7	1	Лестничная клетка	13,1						
7	5	моп.7	2	Лифтовой холл	8,1						
7	5	моп.7	3	Коридор	21,7						
	<b>5</b>	<b>моп.7</b>		<b>ИТОГО:</b>	<b>42,9</b>						
8	5	моп.8	1	Лестничная клетка	13,3						
8	5	моп.8	2	Лифтовой холл	7,6						
8	5	моп.8	3	Коридор	16,4						
	<b>5</b>	<b>моп.8</b>		<b>ИТОГО:</b>	<b>37,3</b>						
9	5	моп.9	1	Лестничная клетка	12,6						
9	5	моп.9	2	Лифтовой холл	10,3						
9	5	моп.9	3	Коридор	44,7						
	<b>5</b>	<b>моп.9</b>		<b>ИТОГО:</b>	<b>67,6</b>						
10	5	моп.10	1	Лестничная клетка	13,1						
10	5	моп.10	2	Лифтовой холл	8,6						
10	5	моп.10	3	Коридор	30,5						
	<b>5</b>	<b>моп.10</b>		<b>ИТОГО:</b>	<b>52,2</b>						

Литера	№ Этажа	№ Помещения	№ Части помещения	Назначение части помещения	Площадь с учетом неотапливаемых частей помещений с коэф.=1	Общая площадь жилого помещения	В том числе площадь				Площадь с учетом неотапливаемых частей помещений с пониж. коэф.
							Жилая	Подсобная	Лоджий, балконов, терасс, веранд с коэф.=1	Лоджий, балконов, терасс, веранд с пониж. коэф.	
1	2	3	4	5	6,0	7	8	9	10	11	12
11	5	моп.11	1	Лестничная клетка	13,3						
11	5	моп.11	2	Лифтовой холл	7,6						
11	5	моп.11	3	Коридор	17,0						
	<b>5</b>	<b>моп.11</b>		<b>ИТОГО:</b>	<b>37,9</b>						
12	5	моп.12	1	Лестничная клетка	12,6						
12	5	моп.12	2	Лифтовой холл	11,6						
12	5	моп.12	3	Коридор	44,7						
	<b>5</b>	<b>моп.12</b>		<b>ИТОГО:</b>	<b>68,9</b>						
13	5	моп.13	1	Лестничная клетка	12,6						
13	5	моп.13	2	Лифтовой холл	10,3						
13	5	моп.13	3	Коридор	45,0						
	<b>5</b>	<b>моп.13</b>		<b>ИТОГО:</b>	<b>67,9</b>						
	<b>5</b>			<b>ИТОГО по МОП:</b>	<b>623,7</b>						
	<b>5</b>			<b>ИТОГО ПО ЭТАЖУ:</b>	<b>4894,6</b>	<b>4079,0</b>	<b>1762,4</b>	<b>2316,6</b>	<b>191,9</b>	<b>98,3</b>	<b>4177,3</b>

Литера	№ Этажа	№ Помещения	№ Части помещения	Назначение части помещения	Площадь с учетом неотопливаемых частей помещений с коэф.=1	Общая площадь жилого помещения	В том числе площадь				Площадь с учетом неотопливаемых частей помещений с пониж. коэф.
							Жилая	Подсобная	Лоджий, балконов, терасс, веранд с коэф.=1	Лоджий, балконов, терасс, веранд с пониж. коэф.	
1	2	3	4	5	6,0	7	8	9	10	11	12
1	6	17	1	Коридор	8,3	8,3		8,3			8,3
1	6	17	2	Кухня	15,4	15,4		15,4			15,4
1	6	17	3	Жилая комната	12,2	12,2	12,2				12,2
1	6	17	4	С/у	1,9	1,9		1,9			1,9
1	6	17	5	С/у	3,3	3,3		3,3			3,3
1	6	17	6	Жилая комната	12,7	12,7	12,7				12,7
1	6	17	7	Лоджия	3,9				3,9	2,0	2,0
	<b>6</b>	<b>17</b>		<b>ИТОГО:</b>	<b>57,7</b>	<b>53,8</b>	<b>24,9</b>	<b>28,9</b>	<b>3,9</b>	<b>2,0</b>	<b>55,8</b>
1	6	18	1	Коридор	5,8	5,8		5,8			5,8
1	6	18	2	Кухня	16,0	16,0		16,0			16,0
1	6	18	3	Жилая комната	12,1	12,1	12,1				12,1
1	6	18	4	С/у	4,4	4,4		4,4			4,4
	<b>6</b>	<b>18</b>		<b>ИТОГО:</b>	<b>38,3</b>	<b>38,3</b>	<b>12,1</b>	<b>26,2</b>	<b>0,0</b>	<b>0,0</b>	<b>38,3</b>
1	6	19	1	Коридор	7,6	7,6		7,6			7,6
1	6	19	2	С/у	4,1	4,1		4,1			4,1
1	6	19	3	Жилая комната	12,4	12,4	12,4				12,4
1	6	19	4	Жилая комната	12,7	12,7	12,7				12,7
1	6	19	5	Кухня	14,5	14,5		14,5			14,5
1	6	19	6	Лоджия	2,9				2,9	1,5	1,5
	<b>6</b>	<b>19</b>		<b>ИТОГО:</b>	<b>54,2</b>	<b>51,3</b>	<b>25,1</b>	<b>26,2</b>	<b>2,9</b>	<b>1,5</b>	<b>52,8</b>
1	6	20	1	Коридор	13,8	13,8		13,8			13,8
1	6	20	2	С/у	1,9	1,9		1,9			1,9
1	6	20	3	Кухня	14,7	14,7		14,7			14,7
1	6	20	4	Жилая комната	14,6	14,6	14,6				14,6
1	6	20	5	Жилая комната	11,3	11,3	11,3				11,3
1	6	20	6	Жилая комната	10,9	10,9	10,9				10,9

Литера	№ Этажа	№ Помещения	№ Части помещения	Назначение части помещения	Площадь с учетом неотопливаемых частей помещений с коэф.=1	Общая площадь жилого помещения	В том числе площадь				Площадь с учетом неотопливаемых частей помещений с пониж. коэф.
							Жилая	Подсобная	Лоджий, балконов, терасс, веранд с коэф.=1	Лоджий, балконов, терасс, веранд с пониж. коэф.	
1	2	3	4	5	6,0	7	8	9	10	11	12
1	6	20	7	С/у	6,7	6,7		6,7			6,7
1	6	20	8	Лоджия	3,3				3,3	1,7	1,7
	<b>6</b>	<b>20</b>		<b>ИТОГО:</b>	<b>77,2</b>	<b>73,9</b>	<b>36,8</b>	<b>37,1</b>	<b>3,3</b>	<b>1,7</b>	<b>75,6</b>
2	6	77	1	Коридор	10,4	10,4		10,4			10,4
2	6	77	2	Кухня	21,0	21,0		21,0			21,0
2	6	77	3	Жилая комната	10,9	10,9	10,9				10,9
2	6	77	4	С/у	4,6	4,6		4,6			4,6
2	6	77	5	Жилая комната	16,7	16,7	16,7				16,7
2	6	77	6	С/у	2,7	2,7		2,7			2,7
2	6	77	7	Лоджия	3,5				3,5	1,8	1,8
	<b>6</b>	<b>77</b>		<b>ИТОГО:</b>	<b>69,8</b>	<b>66,3</b>	<b>27,6</b>	<b>38,7</b>	<b>3,5</b>	<b>1,8</b>	<b>68,1</b>
2	6	78	1	Коридор	6,9	6,9		6,9			6,9
2	6	78	2	С/у	4,1	4,1		4,1			4,1
2	6	78	3	Жилая комната	11,9	11,9	11,9				11,9
2	6	78	4	Кухня	8,8	8,8		8,8			8,8
	<b>6</b>	<b>78</b>		<b>ИТОГО:</b>	<b>31,7</b>	<b>31,7</b>	<b>11,9</b>	<b>19,8</b>	<b>0,0</b>	<b>0,0</b>	<b>31,7</b>
2	6	79	1	Коридор	4,9	4,9		4,9			4,9
2	6	79	2	С/у	4,6	4,6		4,6			4,6
2	6	79	3	Кухня-ниша	3,5	3,5		3,5			3,5
2	6	79	4	Жилая комната	8,7	8,7	8,7				8,7
	<b>6</b>	<b>79</b>		<b>ИТОГО:</b>	<b>21,7</b>	<b>21,7</b>	<b>8,7</b>	<b>13,0</b>	<b>0,0</b>	<b>0,0</b>	<b>21,7</b>
2	6	80	1	Коридор	4,5	4,5		4,5			4,5
2	6	80	2	Кухня-ниша	4,4	4,4		4,4			4,4
2	6	80	3	Жилая комната	8,6	8,6	8,6				8,6
2	6	80	4	С/у	4,6	4,6		4,6			4,6
	<b>6</b>	<b>80</b>		<b>ИТОГО:</b>	<b>22,1</b>	<b>22,1</b>	<b>8,6</b>	<b>13,5</b>	<b>0,0</b>	<b>0,0</b>	<b>22,1</b>

Литера	№ Этажа	№ Помещения	№ Части помещения	Назначение части помещения	Площадь с учетом неотопливаемых частей помещений с коэф.=1	Общая площадь жилого помещения	В том числе площадь				Площадь с учетом неотопливаемых частей помещений с пониж. коэф.
							Жилая	Подсобная	Лоджий, балконов, терасс, веранд с коэф.=1	Лоджий, балконов, терасс, веранд с пониж. коэф.	
1	2	3	4	5	6,0	7	8	9	10	11	12
2	6	81	1	Коридор	6,5	6,5		6,5			6,5
2	6	81	2	Кухня	12,6	12,6		12,6			12,6
2	6	81	3	Жилая комната	12,2	12,2	12,2				12,2
2	6	81	4	С/у	4,1	4,1		4,1			4,1
2	6	81	5	Лоджия	3,5				3,5	1,8	1,8
	<b>6</b>	<b>81</b>		<b>ИТОГО:</b>	<b>38,9</b>	<b>35,4</b>	<b>12,2</b>	<b>23,2</b>	<b>3,5</b>	<b>1,8</b>	<b>37,2</b>
2	6	82	1	Коридор	9,4	9,4		9,4			9,4
2	6	82	2	С/у	2,8	2,8		2,8			2,8
2	6	82	3	Жилая комната	16,7	16,7	16,7				16,7
2	6	82	4	С/у	4,7	4,7		4,7			4,7
2	6	82	5	Жилая комната	10,8	10,8	10,8				10,8
2	6	82	6	Кухня	14,4	14,4		14,4			14,4
2	6	82	7	Лоджия	3,5				3,5	1,8	1,8
	<b>6</b>	<b>82</b>		<b>ИТОГО:</b>	<b>62,3</b>	<b>58,8</b>	<b>27,5</b>	<b>31,3</b>	<b>3,5</b>	<b>1,8</b>	<b>60,6</b>
3	6	118	1	Коридор	10,4	10,4		10,4			10,4
3	6	118	2	Кухня	21,0	21,0		21,0			21,0
3	6	118	3	Жилая комната	10,9	10,9	10,9				10,9
3	6	118	4	С/у	4,7	4,7		4,7			4,7
3	6	118	5	Жилая комната	16,6	16,6	16,6				16,6
3	6	118	6	С/у	2,7	2,7		2,7			2,7
3	6	118	7	Лоджия	3,5				3,5	1,8	1,8
	<b>6</b>	<b>118</b>		<b>ИТОГО:</b>	<b>69,8</b>	<b>66,3</b>	<b>27,5</b>	<b>38,8</b>	<b>3,5</b>	<b>1,8</b>	<b>68,1</b>
3	6	119	1	Коридор	6,9	6,9		6,9			6,9
3	6	119	2	С/у	4,2	4,2		4,2			4,2
3	6	119	3	Жилая комната	11,8	11,8	11,8				11,8
3	6	119	4	Кухня	8,7	8,7		8,7			8,7

Литера	№ Этажа	№ Помещения	№ Части помещения	Назначение части помещения	Площадь с учетом неотопливаемых частей помещений с коэф.=1	Общая площадь жилого помещения	В том числе площадь				Площадь с учетом неотопливаемых частей помещений с пониж. коэф.
							Жилая	Подсобная	Лоджий, балконов, терасс, веранд с коэф.=1	Лоджий, балконов, терасс, веранд с пониж. коэф.	
1	2	3	4	5	6,0	7	8	9	10	11	12
	<b>6</b>	<b>119</b>		<b>ИТОГО:</b>	<b>31,6</b>	<b>31,6</b>	<b>11,8</b>	<b>19,8</b>	<b>0,0</b>	<b>0,0</b>	<b>31,6</b>
3	6	120	1	Коридор	4,9	4,9		4,9			4,9
3	6	120	2	С/у	4,6	4,6		4,6			4,6
3	6	120	3	Кухня-ниша	3,5	3,5		3,5			3,5
3	6	120	4	Жилая комната	8,7	8,7	8,7				8,7
	<b>6</b>	<b>120</b>		<b>ИТОГО:</b>	<b>21,7</b>	<b>21,7</b>	<b>8,7</b>	<b>13,0</b>	<b>0,0</b>	<b>0,0</b>	<b>21,7</b>
3	6	121	1	Коридор	4,5	4,5		4,5			4,5
3	6	121	2	Кухня	4,4	4,4		4,4			4,4
3	6	121	3	Жилая комната	8,6	8,6	8,6				8,6
3	6	121	4	С/у	4,6	4,6		4,6			4,6
	<b>6</b>	<b>121</b>		<b>ИТОГО:</b>	<b>22,1</b>	<b>22,1</b>	<b>8,6</b>	<b>13,5</b>	<b>0,0</b>	<b>0,0</b>	<b>22,1</b>
3	6	122	1	Коридор	6,4	6,4		6,4			6,4
3	6	122	2	Кухня	12,6	12,6		12,6			12,6
3	6	122	3	Жилая комната	12,1	12,1	12,1				12,1
3	6	122	4	С/у	4,3	4,3		4,3			4,3
3	6	122	5	Лоджия	3,5				3,5	1,8	1,8
	<b>6</b>	<b>122</b>		<b>ИТОГО:</b>	<b>38,9</b>	<b>35,4</b>	<b>12,1</b>	<b>23,3</b>	<b>3,5</b>	<b>1,8</b>	<b>37,2</b>
3	6	123	1	Коридор	9,5	9,5		9,5			9,5
3	6	123	2	С/у	2,8	2,8		2,8			2,8
3	6	123	3	Жилая комната	16,6	16,6	16,6				16,6
3	6	123	4	С/у	4,6	4,6		4,6			4,6
3	6	123	5	Жилая комната	10,9	10,9	10,9				10,9
3	6	123	6	Кухня	14,4	14,4		14,4			14,4
3	6	123	7	Лоджия	3,5				3,5	1,8	1,8
	<b>6</b>	<b>123</b>		<b>ИТОГО:</b>	<b>62,3</b>	<b>58,8</b>	<b>27,5</b>	<b>31,3</b>	<b>3,5</b>	<b>1,8</b>	<b>60,6</b>
4	6	151	1	Коридор	12,8	12,8		12,8			12,8

Литера	№ Этажа	№ Помещения	№ Части помещения	Назначение части помещения	Площадь с учетом неотопливаемых частей помещений с коэф.=1	Общая площадь жилого помещения	В том числе площадь				Площадь с учетом неотопливаемых частей помещений с пониж. коэф.
							Жилая	Подсобная	Лоджий, балконов, терасс, веранд с коэф.=1	Лоджий, балконов, терасс, веранд с пониж. коэф.	
1	2	3	4	5	6,0	7	8	9	10	11	12
4	6	151	2	Кухня	11,7	11,7		11,7			11,7
4	6	151	3	Жилая комната	9,7	9,7	9,7				9,7
4	6	151	4	Жилая комната	11,6	11,6	11,6				11,6
4	6	151	5	С/у	4,4	4,4		4,4			4,4
4	6	151	6	Лоджия	2,7				2,7	1,4	1,4
	<b>6</b>	<b>151</b>		<b>ИТОГО:</b>	<b>52,9</b>	<b>50,2</b>	<b>21,3</b>	<b>28,9</b>	<b>2,7</b>	<b>1,4</b>	<b>51,6</b>
4	6	152	1	Коридор	12,6	12,6		12,6			12,6
4	6	152	2	С/у	4,4	4,4		4,4			4,4
4	6	152	3	Жилая комната	11,2	11,2	11,2				11,2
4	6	152	4	Жилая комната	12,9	12,9	12,9				12,9
4	6	152	5	Жилая комната	13,3	13,3	13,3				13,3
4	6	152	6	Кухня	9,1	9,1		9,1			9,1
4	6	152	7	С/у	2,0	2,0		2,0			2,0
4	6	152	8	Лоджия	3,3				3,3	1,7	1,7
	<b>6</b>	<b>152</b>		<b>ИТОГО:</b>	<b>68,8</b>	<b>65,5</b>	<b>37,4</b>	<b>28,1</b>	<b>3,3</b>	<b>1,7</b>	<b>67,2</b>
4	6	153	1	Коридор	10,3	10,3		10,3			10,3
4	6	153	2	С/у	4,1	4,1		4,1			4,1
4	6	153	3	Жилая комната	10,7	10,7	10,7				10,7
4	6	153	4	Жилая комната	12,9	12,9	12,9				12,9
4	6	153	5	Жилая комната	13,4	13,4	13,4				13,4
4	6	153	6	Кухня	11,6	11,6		11,6			11,6
4	6	153	7	С/у	1,7	1,7		1,7			1,7
4	6	153	8	Лоджия	3,4				3,4	1,7	1,7
	<b>6</b>	<b>153</b>		<b>ИТОГО:</b>	<b>68,1</b>	<b>64,7</b>	<b>37,0</b>	<b>27,7</b>	<b>3,4</b>	<b>1,7</b>	<b>66,4</b>
4	6	154	1	Коридор	7,0	7,0		7,0			7,0
4	6	154	2	С/у	1,7	1,7		1,7			1,7

Литера	№ Этажа	№ Помещения	№ Части помещения	Назначение части помещения	Площадь с учетом неотопливаемых частей помещений с коэф.=1	Общая площадь жилого помещения	В том числе площадь				Площадь с учетом неотопливаемых частей помещений с пониж. коэф.
							Жилая	Подсобная	Лоджий, балконов, терасс, веранд с коэф.=1	Лоджий, балконов, терасс, веранд с пониж. коэф.	
1	2	3	4	5	6,0	7	8	9	10	11	12
4	6	154	3	Кухня	14,0	14,0		14,0			14,0
4	6	154	4	Жилая комната	11,4	11,4	11,4				11,4
4	6	154	5	Жилая комната	13,8	13,8	13,8				13,8
4	6	154	6	С/у	6,0	6,0		6,0			6,0
4	6	154	7	Лоджия	3,4				3,4	1,7	1,7
	<b>6</b>	<b>154</b>		<b>ИТОГО:</b>	<b>57,3</b>	<b>53,9</b>	<b>25,2</b>	<b>28,7</b>	<b>3,4</b>	<b>1,7</b>	<b>55,6</b>
5	6	231	1	Коридор	7,3	7,3		7,3			7,3
5	6	231	2	Кухня	21,5	21,5		21,5			21,5
5	6	231	3	Жилая комната	12,0	12,0	12,0				12,0
5	6	231	4	Жилая комната	11,6	11,6	11,6				11,6
5	6	231	5	С/у	3,4	3,4		3,4			3,4
5	6	231	6	С/у	1,8	1,8		1,8			1,8
	<b>6</b>	<b>231</b>		<b>ИТОГО:</b>	<b>57,6</b>	<b>57,6</b>	<b>23,6</b>	<b>34,0</b>	<b>0,0</b>	<b>0,0</b>	<b>57,6</b>
5	6	232	1	Коридор	4,6	4,6		4,6			4,6
5	6	232	2	Кухня	17,8	17,8		17,8			17,8
5	6	232	3	Жилая комната	13,3	13,3	13,3				13,3
5	6	232	4	С/у	4,3	4,3		4,3			4,3
5	6	232	5	Лоджия	3,0				3,0	1,5	1,5
	<b>6</b>	<b>232</b>		<b>ИТОГО:</b>	<b>43,0</b>	<b>40,0</b>	<b>13,3</b>	<b>26,7</b>	<b>3,0</b>	<b>1,5</b>	<b>41,5</b>
5	6	233	1	Коридор	7,0	7,0		7,0			7,0
5	6	233	2	С/у	4,3	4,3		4,3			4,3
5	6	233	3	Жилая комната	12,9	12,9	12,9				12,9
5	6	233	4	Кухня	9,9	9,9		9,9			9,9
5	6	233	5	Лоджия	2,7				2,7	1,4	1,4
	<b>6</b>	<b>233</b>		<b>ИТОГО:</b>	<b>36,8</b>	<b>34,1</b>	<b>12,9</b>	<b>21,2</b>	<b>2,7</b>	<b>1,4</b>	<b>35,5</b>
5	6	234	1	Коридор	3,7	3,7		3,7			3,7



Литера	№ Этажа	№ Помещения	№ Части помещения	Назначение части помещения	Площадь с учетом неотопливаемых частей помещений с коэф.=1	Общая площадь жилого помещения	В том числе площадь				Площадь с учетом неотопливаемых частей помещений с пониж. коэф.
							Жилая	Подсобная	Лоджий, балконов, терасс, веранд с коэф.=1	Лоджий, балконов, терасс, веранд с пониж. коэф.	
1	2	3	4	5	6,0	7	8	9	10	11	12
5	6	234	2	Кухня	12,6	12,6		12,6			12,6
5	6	234	3	Жилая комната	12,0	12,0	12,0				12,0
5	6	234	4	С/у	4,3	4,3		4,3			4,3
5	6	234	5	Лоджия	2,7				2,7	1,4	1,4
	<b>6</b>	<b>234</b>		<b>ИТОГО:</b>	<b>35,3</b>	<b>32,6</b>	<b>12,0</b>	<b>20,6</b>	<b>2,7</b>	<b>1,4</b>	<b>34,0</b>
5	6	235	1	Коридор	4,7	4,7		4,7			4,7
5	6	235	2	С/у	5,1	5,1		5,1			5,1
5	6	235	3	Кухня-ниша	4,5	4,5		4,5			4,5
5	6	235	4	Жилая комната	9,9	9,9	9,9				9,9
	<b>6</b>	<b>235</b>		<b>ИТОГО:</b>	<b>24,2</b>	<b>24,2</b>	<b>9,9</b>	<b>14,3</b>	<b>0,0</b>	<b>0,0</b>	<b>24,2</b>
5	6	236	1	Коридор	4,7	4,7		4,7			4,7
5	6	236	2	С/у	5,0	5,0		5,0			5,0
5	6	236	3	Кухня-ниша	4,5	4,5		4,5			4,5
5	6	236	4	Жилая комната	9,9	9,9	9,9				9,9
	<b>6</b>	<b>236</b>		<b>ИТОГО:</b>	<b>24,1</b>	<b>24,1</b>	<b>9,9</b>	<b>14,2</b>	<b>0,0</b>	<b>0,0</b>	<b>24,1</b>
5	6	237	1	Коридор	4,7	4,7		4,7			4,7
5	6	237	2	Кухня-ниша	4,5	4,5		4,5			4,5
5	6	237	3	Жилая комната	9,9	9,9	9,9				9,9
5	6	237	4	С/у	4,6	4,6		4,6			4,6
	<b>6</b>	<b>237</b>		<b>ИТОГО:</b>	<b>23,7</b>	<b>23,7</b>	<b>9,9</b>	<b>13,8</b>	<b>0,0</b>	<b>0,0</b>	<b>23,7</b>
5	6	238	1	Коридор	7,7	7,7		7,7			7,7
5	6	238	2	С/у	1,5	1,5		1,5			1,5
5	6	238	3	Жилая комната	11,9	11,9	11,9				11,9
5	6	238	4	Жилая комната	11,8	11,8	11,8				11,8
5	6	238	5	Кухня	19,2	19,2		19,2			19,2
5	6	238	6	С/у	4,9	4,9		4,9			4,9

Литера	№ Этажа	№ Помещения	№ Части помещения	Назначение части помещения	Площадь с учетом неотопливаемых частей помещений с коэф.=1	Общая площадь жилого помещения	В том числе площадь				Площадь с учетом неотопливаемых частей помещений с пониж. коэф.
							Жилая	Подсобная	Лоджий, балконов, терасс, веранд с коэф.=1	Лоджий, балконов, терасс, веранд с пониж. коэф.	
1	2	3	4	5	6,0	7	8	9	10	11	12
5	6	238	7	Лоджия	3,5				3,5	1,8	1,8
	<b>6</b>	<b>238</b>		<b>ИТОГО:</b>	<b>60,5</b>	<b>57,0</b>	<b>23,7</b>	<b>33,3</b>	<b>3,5</b>	<b>1,8</b>	<b>58,8</b>
5	6	239	1	Коридор	7,2	7,2		7,2			7,2
5	6	239	2	С/у	4,9	4,9		4,9			4,9
5	6	239	3	Кухня	19,3	19,3		19,3			19,3
5	6	239	4	Жилая комната	12,0	12,0	12,0				12,0
5	6	239	5	Жилая комната	12,2	12,2	12,2				12,2
5	6	239	6	С/у	1,7	1,7		1,7			1,7
5	6	239	7	Лоджия	3,7				3,7	1,9	1,9
	<b>6</b>	<b>239</b>		<b>ИТОГО:</b>	<b>61,0</b>	<b>57,3</b>	<b>24,2</b>	<b>33,1</b>	<b>3,7</b>	<b>1,9</b>	<b>59,2</b>
6	6	285	1	Коридор	10,3	10,3		10,3			10,3
6	6	285	2	Кухня	21,0	21,0		21,0			21,0
6	6	285	3	Жилая комната	10,8	10,8	10,8				10,8
6	6	285	4	С/у	4,7	4,7		4,7			4,7
6	6	285	5	Жилая комната	16,6	16,6	16,6				16,6
6	6	285	6	С/у	2,8	2,8		2,8			2,8
6	6	285	7	Лоджия	3,7				3,7	1,9	1,9
	<b>6</b>	<b>285</b>		<b>ИТОГО:</b>	<b>69,9</b>	<b>66,2</b>	<b>27,4</b>	<b>38,8</b>	<b>3,7</b>	<b>1,9</b>	<b>68,1</b>
6	6	286	1	Коридор	7,1	7,1		7,1			7,1
6	6	286	2	С/у	4,1	4,1		4,1			4,1
6	6	286	3	Жилая комната	11,9	11,9	11,9				11,9
6	6	286	4	Кухня	8,7	8,7		8,7			8,7
	<b>6</b>	<b>286</b>		<b>ИТОГО:</b>	<b>31,8</b>	<b>31,8</b>	<b>11,9</b>	<b>19,9</b>	<b>0,0</b>	<b>0,0</b>	<b>31,8</b>
6	6	287	1	Коридор	4,8	4,8		4,8			4,8
6	6	287	2	С/у	4,6	4,6		4,6			4,6
6	6	287	3	Кухня-ниша	3,5	3,5		3,5			3,5

Литера	№ Этажа	№ Помещения	№ Части помещения	Назначение части помещения	Площадь с учетом неотопливаемых частей помещений с коэф.=1	Общая площадь жилого помещения	В том числе площадь				Площадь с учетом неотопливаемых частей помещений с пониж. коэф.
							Жилая	Подсобная	Лоджий, балконов, терасс, веранд с коэф.=1	Лоджий, балконов, терасс, веранд с пониж. коэф.	
1	2	3	4	5	6,0	7	8	9	10	11	12
6	6	287	4	Жилая комната	8,7	8,7	8,7				8,7
	<b>6</b>	<b>287</b>		<b>ИТОГО:</b>	<b>21,6</b>	<b>21,6</b>	<b>8,7</b>	<b>12,9</b>	<b>0,0</b>	<b>0,0</b>	<b>21,6</b>
6	6	288	1	Коридор	4,4	4,4		4,4			4,4
6	6	288	2	Кухня-ниша	4,4	4,4		4,4			4,4
6	6	288	3	Жилая комната	8,7	8,7	8,7				8,7
6	6	288	4	С/у	4,6	4,6		4,6			4,6
	<b>6</b>	<b>288</b>		<b>ИТОГО:</b>	<b>22,1</b>	<b>22,1</b>	<b>8,7</b>	<b>13,4</b>	<b>0,0</b>	<b>0,0</b>	<b>22,1</b>
6	6	289	1	Коридор	6,4	6,4		6,4			6,4
6	6	289	2	Кухня	12,6	12,6		12,6			12,6
6	6	289	3	Жилая комната	12,2	12,2	12,2				12,2
6	6	289	4	С/у	4,1	4,1		4,1			4,1
6	6	289	5	Лоджия	3,5				3,5	1,8	1,8
	<b>6</b>	<b>289</b>		<b>ИТОГО:</b>	<b>38,8</b>	<b>35,3</b>	<b>12,2</b>	<b>23,1</b>	<b>3,5</b>	<b>1,8</b>	<b>37,1</b>
6	6	290	1	Коридор	9,5	9,5		9,5			9,5
6	6	290	2	Жилая комната	16,5	16,5	16,5				16,5
6	6	290	3	С/у	4,6	4,6		4,6			4,6
6	6	290	4	Жилая комната	10,8	10,8	10,8				10,8
6	6	290	5	Кухня	14,4	14,4		14,4			14,4
6	6	290	6	С/у	2,9	2,9		2,9			2,9
6	6	290	7	Лоджия	3,7				3,7	1,9	1,9
	<b>6</b>	<b>290</b>		<b>ИТОГО:</b>	<b>62,4</b>	<b>58,7</b>	<b>27,3</b>	<b>31,4</b>	<b>3,7</b>	<b>1,9</b>	<b>60,6</b>
7	6	322	1	Коридор	8,0	8,0		8,0			8,0
7	6	322	2	Кухня	13,3	13,3		13,3			13,3
7	6	322	3	Жилая комната	13,8	13,8	13,8				13,8
7	6	322	4	С/у	4,6	4,6		4,6			4,6
7	6	322	5	Жилая комната	11,4	11,4	11,4				11,4

Литера	№ Этажа	№ Помещения	№ Части помещения	Назначение части помещения	Площадь с учетом неотопливаемых частей помещений с коэф.=1	Общая площадь жилого помещения	В том числе площадь				Площадь с учетом неотопливаемых частей помещений с пониж. коэф.
							Жилая	Подсобная	Лоджий, балконов, терасс, веранд с коэф.=1	Лоджий, балконов, терасс, веранд с пониж. коэф.	
1	2	3	4	5	6,0	7	8	9	10	11	12
7	6	322	6	Лоджия	3,5				3,5	1,8	1,8
	<b>6</b>	<b>322</b>		<b>ИТОГО:</b>	<b>54,6</b>	<b>51,1</b>	<b>25,2</b>	<b>25,9</b>	<b>3,5</b>	<b>1,8</b>	<b>52,9</b>
7	6	323	1	Коридор	8,1	8,1		8,1			8,1
7	6	323	2	Кухня	13,7	13,7		13,7			13,7
7	6	323	3	Жилая комната	12,0	12,0	12,0				12,0
7	6	323	4	Жилая комната	11,7	11,7	11,7				11,7
7	6	323	5	С/у	4,2	4,2		4,2			4,2
7	6	323	6	Лоджия	2,7				2,7	1,4	1,4
	<b>6</b>	<b>323</b>		<b>ИТОГО:</b>	<b>52,4</b>	<b>49,7</b>	<b>23,7</b>	<b>26,0</b>	<b>2,7</b>	<b>1,4</b>	<b>51,1</b>
7	6	324	1	Коридор	3,2	3,2		3,2			3,2
7	6	324	2	С/у	4,2	4,2		4,2			4,2
7	6	324	3	Жилая комната	11,5	11,5	11,5				11,5
7	6	324	4	Кухня	12,8	12,8		12,8			12,8
7	6	324	5	Лоджия	2,6				2,6	1,3	1,3
	<b>6</b>	<b>324</b>		<b>ИТОГО:</b>	<b>34,3</b>	<b>31,7</b>	<b>11,5</b>	<b>20,2</b>	<b>2,6</b>	<b>1,3</b>	<b>33,0</b>
7	6	325	1	Коридор	9,6	9,6		9,6			9,6
7	6	325	2	С/у	1,9	1,9		1,9			1,9
7	6	325	3	Кухня	14,2	14,2		14,2			14,2
7	6	325	4	Жилая комната	13,8	13,8	13,8				13,8
7	6	325	5	Жилая комната	12,1	12,1	12,1				12,1
7	6	325	6	Жилая комната	13,6	13,6	13,6				13,6
7	6	325	7	С/у	4,5	4,5		4,5			4,5
7	6	325	8	Лоджия	3,3				3,3	1,7	1,7
	<b>6</b>	<b>325</b>		<b>ИТОГО:</b>	<b>73,0</b>	<b>69,7</b>	<b>39,5</b>	<b>30,2</b>	<b>3,3</b>	<b>1,7</b>	<b>71,4</b>
7	6	326	1	Коридор	12,6	12,6		12,6			12,6
7	6	326	2	С/у	1,9	1,9		1,9			1,9

Литера	№ Этажа	№ Помещения	№ Части помещения	Назначение части помещения	Площадь с учетом неотопливаемых частей помещений с коэф.=1	Общая площадь жилого помещения	В том числе площадь				Площадь с учетом неотопливаемых частей помещений с пониж. коэф.
							Жилая	Подсобная	Лоджий, балконов, терасс, веранд с коэф.=1	Лоджий, балконов, терасс, веранд с пониж. коэф.	
1	2	3	4	5	6,0	7	8	9	10	11	12
7	6	326	3	Жилая комната	16,1	16,1	16,1				16,1
7	6	326	4	Жилая комната	16,3	16,3	16,3				16,3
7	6	326	5	С/у	4,6	4,6		4,6			4,6
7	6	326	6	Жилая комната	11,3	11,3	11,3				11,3
7	6	326	7	Кухня	12,7	12,7		12,7			12,7
7	6	326	8	Лоджия	3,9				3,9	2,0	2,0
	<b>6</b>	<b>326</b>		<b>ИТОГО:</b>	<b>79,4</b>	<b>75,5</b>	<b>43,7</b>	<b>31,8</b>	<b>3,9</b>	<b>2,0</b>	<b>77,5</b>
8	6	391	1	Коридор	10,4	10,4		10,4			10,4
8	6	391	2	Кухня	21,1	21,1		21,1			21,1
8	6	391	3	Жилая комната	10,8	10,8	10,8				10,8
8	6	391	4	С/у	4,7	4,7		4,7			4,7
8	6	391	5	Жилая комната	16,6	16,6	16,6				16,6
8	6	391	6	С/у	2,8	2,8		2,8			2,8
8	6	391	7	Лоджия	3,3				3,3	1,7	1,7
	<b>6</b>	<b>391</b>		<b>ИТОГО:</b>	<b>69,7</b>	<b>66,4</b>	<b>27,4</b>	<b>39,0</b>	<b>3,3</b>	<b>1,7</b>	<b>68,1</b>
8	6	392	1	Коридор	6,9	6,9		6,9			6,9
8	6	392	2	С/у	4,2	4,2		4,2			4,2
8	6	392	3	Жилая комната	11,9	11,9	11,9				11,9
8	6	392	4	Кухня-ниша	8,7	8,7		8,7			8,7
	<b>6</b>	<b>392</b>		<b>ИТОГО:</b>	<b>31,7</b>	<b>31,7</b>	<b>11,9</b>	<b>19,8</b>	<b>0,0</b>	<b>0,0</b>	<b>31,7</b>
8	6	393	1	Коридор	4,9	4,9		4,9			4,9
8	6	393	2	С/у	4,6	4,6		4,6			4,6
8	6	393	3	Кухня-ниша	3,5	3,5		3,5			3,5
8	6	393	4	Жилая комната	8,7	8,7	8,7				8,7
	<b>6</b>	<b>393</b>		<b>ИТОГО:</b>	<b>21,7</b>	<b>21,7</b>	<b>8,7</b>	<b>13,0</b>	<b>0,0</b>	<b>0,0</b>	<b>21,7</b>
8	6	394	1	Коридор	4,5	4,5		4,5			4,5

Литера	№ Этажа	№ Помещения	№ Части помещения	Назначение части помещения	Площадь с учетом неотопливаемых частей помещений с коэф.=1	Общая площадь жилого помещения	В том числе площадь				Площадь с учетом неотопливаемых частей помещений с пониж. коэф.
							Жилая	Подсобная	Лоджий, балконов, терасс, веранд с коэф.=1	Лоджий, балконов, терасс, веранд с пониж. коэф.	
1	2	3	4	5	6,0	7	8	9	10	11	12
8	6	394	2	Кухня-ниша	4,4	4,4		4,4			4,4
8	6	394	3	Жилая комната	8,7	8,7	8,7				8,7
8	6	394	4	С/у	4,6	4,6		4,6			4,6
	<b>6</b>	<b>394</b>		<b>ИТОГО:</b>	<b>22,2</b>	<b>22,2</b>	<b>8,7</b>	<b>13,5</b>	<b>0,0</b>	<b>0,0</b>	<b>22,2</b>
8	6	395	1	Коридор	6,4	6,4		6,4			6,4
8	6	395	2	Кухня	12,5	12,5		12,5			12,5
8	6	395	3	Жилая комната	12,3	12,3	12,3				12,3
8	6	395	4	С/у	3,9	3,9		3,9			3,9
8	6	395	5	Лоджия	3,7				3,7	1,9	1,9
	<b>6</b>	<b>395</b>		<b>ИТОГО:</b>	<b>38,8</b>	<b>35,1</b>	<b>12,3</b>	<b>22,8</b>	<b>3,7</b>	<b>1,9</b>	<b>37,0</b>
8	6	396	1	Коридор	9,4	9,4		9,4			9,4
8	6	396	2	С/у	3,0	3,0		3,0			3,0
8	6	396	3	Жилая комната	16,5	16,5	16,5				16,5
8	6	396	4	С/у	4,7	4,7		4,7			4,7
8	6	396	5	Жилая комната	10,8	10,8	10,8				10,8
8	6	396	6	Кухня	14,3	14,3		14,3			14,3
8	6	396	7	Лоджия	3,7				3,7	1,9	1,9
	<b>6</b>	<b>396</b>		<b>ИТОГО:</b>	<b>62,4</b>	<b>58,7</b>	<b>27,3</b>	<b>31,4</b>	<b>3,7</b>	<b>1,9</b>	<b>60,6</b>
9	6	467	1	Коридор	8,0	8,0		8,0			8,0
9	6	467	2	С/У	3,9	3,9		3,9			3,9
9	6	467	3	Кухня	8,5	8,5		8,5			8,5
9	6	467	4	Жилая комната	13,1	13,1	13,1				13,1
9	6	467	5	Лоджия	3,1				3,1	1,6	1,6
	<b>6</b>	<b>467</b>		<b>ИТОГО:</b>	<b>36,6</b>	<b>33,5</b>	<b>13,1</b>	<b>20,4</b>	<b>3,1</b>	<b>1,6</b>	<b>35,1</b>
9	6	468	1	Коридор	7,7	7,7		7,7			7,7
9	6	468	2	С/У	1,7	1,7		1,7			1,7

Литера	№ Этажа	№ Помещения	№ Части помещения	Назначение части помещения	Площадь с учетом неотопливаемых частей помещений с коэф.=1	Общая площадь жилого помещения	В том числе площадь				Площадь с учетом неотопливаемых частей помещений с пониж. коэф.
							Жилая	Подсобная	Лоджий, балконов, терасс, веранд с коэф.=1	Лоджий, балконов, терасс, веранд с пониж. коэф.	
1	2	3	4	5	6,0	7	8	9	10	11	12
9	6	468	3	Жилая комната	11,8	11,8	11,8				11,8
9	6	468	4	Жилая комната	11,7	11,7	11,7				11,7
9	6	468	5	Кухня	19,7	19,7		19,7			19,7
9	6	468	6	С/У	5,9	5,9		5,9			5,9
9	6	468	7	Лоджия	3,3				3,3	1,7	1,7
	<b>6</b>	<b>468</b>		<b>ИТОГО:</b>	<b>61,8</b>	<b>58,5</b>	<b>23,5</b>	<b>35,0</b>	<b>3,3</b>	<b>1,7</b>	<b>60,2</b>
9	6	469	1	Коридор	7,8	7,8		7,8			7,8
9	6	469	2	С/У	4,6	4,6		4,6			4,6
9	6	469	3	Кухня	19,7	19,7		19,7			19,7
9	6	469	4	Жилая комната	12,9	12,9	12,9				12,9
9	6	469	5	Жилая комната	12,8	12,8	12,8				12,8
9	6	469	6	С/У	1,8	1,8		1,8			1,8
9	6	469	7	Лоджия	3,5				3,5	1,8	1,8
	<b>6</b>	<b>469</b>		<b>ИТОГО:</b>	<b>63,1</b>	<b>59,6</b>	<b>25,7</b>	<b>33,9</b>	<b>3,5</b>	<b>1,8</b>	<b>61,4</b>
9	6	470	1	Коридор	6,7	6,7		6,7			6,7
9	6	470	2	Кухня	20,1	20,1		20,1			20,1
9	6	470	3	Жилая комната	12,6	12,6	12,6				12,6
9	6	470	4	Жилая комната	11,6	11,6	11,6				11,6
9	6	470	5	С/У	5,2	5,2		5,2			5,2
9	6	470	6	С/У	1,7	1,7		1,7			1,7
9	6	470	7	Лоджия	3,9				3,9	2,0	2,0
	<b>6</b>	<b>470</b>		<b>ИТОГО:</b>	<b>61,8</b>	<b>57,9</b>	<b>24,2</b>	<b>33,7</b>	<b>3,9</b>	<b>2,0</b>	<b>59,9</b>
9	6	471	1	Коридор	5,3	5,3		5,3			5,3
9	6	471	2	С/У	4,6	4,6		4,6			4,6
9	6	471	3	Кухня-ниша	4,2	4,2		4,2			4,2
9	6	471	4	Жилая комната	11,3	11,3	11,3				11,3

Литера	№ Этажа	№ Помещения	№ Части помещения	Назначение части помещения	Площадь с учетом неотопливаемых частей помещений с коэф.=1	Общая площадь жилого помещения	В том числе площадь				Площадь с учетом неотопливаемых частей помещений с пониж. коэф.
							Жилая	Подсобная	Лоджий, балконов, терасс, веранд с коэф.=1	Лоджий, балконов, терасс, веранд с пониж. коэф.	
1	2	3	4	5	6,0	7	8	9	10	11	12
	<b>6</b>	<b>471</b>		<b>ИТОГО:</b>	<b>25,4</b>	<b>25,4</b>	<b>11,3</b>	<b>14,1</b>	<b>0,0</b>	<b>0,0</b>	<b>25,4</b>
9	6	472	1	Коридор	4,9	4,9		4,9			4,9
9	6	472	2	С/У	4,6	4,6		4,6			4,6
9	6	472	3	Кухня-ниша	4,8	4,8		4,8			4,8
9	6	472	4	Жилая комната	11,4	11,4	11,4				11,4
	<b>6</b>	<b>472</b>		<b>ИТОГО:</b>	<b>25,7</b>	<b>25,7</b>	<b>11,4</b>	<b>14,3</b>	<b>0,0</b>	<b>0,0</b>	<b>25,7</b>
9	6	473	1	Коридор	4,8	4,8		4,8			4,8
9	6	473	2	Кухня-ниша	4,8	4,8		4,8			4,8
9	6	473	3	Жилая комната	11,4	11,4	11,4				11,4
9	6	473	4	С/У	4,7	4,7		4,7			4,7
	<b>6</b>	<b>473</b>		<b>ИТОГО:</b>	<b>25,7</b>	<b>25,7</b>	<b>11,4</b>	<b>14,3</b>	<b>0,0</b>	<b>0,0</b>	<b>25,7</b>
9	6	474	1	Коридор	4,3	4,3		4,3			4,3
9	6	474	2	С/У	4,9	4,9		4,9			4,9
9	6	474	3	Жилая комната	16,4	16,4	16,4				16,4
9	6	474	4	Кухня	13,8	13,8		13,8			13,8
9	6	474	5	Лоджия	2,7				2,7	1,4	1,4
	<b>6</b>	<b>474</b>		<b>ИТОГО:</b>	<b>42,1</b>	<b>39,4</b>	<b>16,4</b>	<b>23,0</b>	<b>2,7</b>	<b>1,4</b>	<b>40,8</b>
9	6	475	1	Коридор	7,7	7,7		7,7			7,7
9	6	475	2	Кухня	10,6	10,6		10,6			10,6
9	6	475	3	Жилая комната	12,5	12,5	12,5				12,5
9	6	475	4	С/У	4,5	4,5		4,5			4,5
9	6	475	5	Лоджия	2,6				2,6	1,3	1,3
	<b>6</b>	<b>475</b>		<b>ИТОГО:</b>	<b>37,9</b>	<b>35,3</b>	<b>12,5</b>	<b>22,8</b>	<b>2,6</b>	<b>1,3</b>	<b>36,6</b>
9	6	476	1	Коридор	4,8	4,8		4,8			4,8
9	6	476	2	С/У	4,5	4,5		4,5			4,5
9	6	476	3	Жилая комната	16,7	16,7	16,7				16,7



Литера	№ Этажа	№ Помещения	№ Части помещения	Назначение части помещения	Площадь с учетом неотопливаемых частей помещений с коэф.=1	Общая площадь жилого помещения	В том числе площадь				Площадь с учетом неотопливаемых частей помещений с пониж. коэф.
							Жилая	Подсобная	Лоджий, балконов, терасс, веранд с коэф.=1	Лоджий, балконов, терасс, веранд с пониж. коэф.	
1	2	3	4	5	6,0	7	8	9	10	11	12
9	6	476	4	Кухня	17,0	17,0		17,0			17,0
	<b>6</b>	<b>476</b>		<b>ИТОГО:</b>	<b>43,0</b>	<b>43,0</b>	<b>16,7</b>	<b>26,3</b>	<b>0,0</b>	<b>0,0</b>	<b>43,0</b>
9	6	477	1	Коридор	6,0	6,0		6,0			6,0
9	6	477	2	Кухня	14,2	14,2		14,2			14,2
9	6	477	3	Жилая комната	15,0	15,0	15,0				15,0
9	6	477	4	С/У	4,1	4,1		4,1			4,1
	<b>6</b>	<b>477</b>		<b>ИТОГО:</b>	<b>39,3</b>	<b>39,3</b>	<b>15,0</b>	<b>24,3</b>	<b>0,0</b>	<b>0,0</b>	<b>39,3</b>
9	6	478	1	Коридор	7,7	7,7		7,7			7,7
9	6	478	2	С/У	4,0	4,0		4,0			4,0
9	6	478	3	Жилая комната	14,9	14,9	14,9				14,9
9	6	478	4	Кухня	14,3	14,3		14,3			14,3
9	6	478	5	Лоджия	3,5				3,5	1,8	1,8
	<b>6</b>	<b>478</b>		<b>ИТОГО:</b>	<b>44,4</b>	<b>40,9</b>	<b>14,9</b>	<b>26,0</b>	<b>3,5</b>	<b>1,8</b>	<b>42,7</b>
10	6	596	1	Коридор	8,8	8,8		8,8			8,8
10	6	596	2	Кухня	13,1	13,1		13,1			13,1
10	6	596	3	Жилая комната	10,1	10,1	10,1				10,1
10	6	596	4	Жилая комната	16,0	16,0	16,0				16,0
10	6	596	5	С/У	4,7	4,7		4,7			4,7
10	6	596	6	Лоджия	3,1				3,1	1,6	1,6
	<b>6</b>	<b>596</b>		<b>ИТОГО:</b>	<b>55,8</b>	<b>52,7</b>	<b>26,1</b>	<b>26,6</b>	<b>3,1</b>	<b>1,6</b>	<b>54,3</b>
10	6	597	1	Коридор	10,7	10,7		10,7			10,7
10	6	597	2	Жилая комната	16,5	16,5	16,5				16,5
10	6	597	3	С/У	4,3	4,3		4,3			4,3
10	6	597	4	Жилая комната	13,4	13,4	13,4				13,4
10	6	597	5	Кухня	14,7	14,7		14,7			14,7
10	6	597	6	С/У	1,9	1,9		1,9			1,9

Литера	№ Этажа	№ Помещения	№ Части помещения	Назначение части помещения	Площадь с учетом неотопливаемых частей помещений с коэф.=1	Общая площадь жилого помещения	В том числе площадь				Площадь с учетом неотопливаемых частей помещений с пониж. коэф.
							Жилая	Подсобная	Лоджий, балконов, терасс, веранд с коэф.=1	Лоджий, балконов, терасс, веранд с пониж. коэф.	
1	2	3	4	5	6,0	7	8	9	10	11	12
10	6	597	7	Лоджия	3,1				3,1	1,6	1,6
	<b>6</b>	<b>597</b>		<b>ИТОГО:</b>	<b>64,6</b>	<b>61,5</b>	<b>29,9</b>	<b>31,6</b>	<b>3,1</b>	<b>1,6</b>	<b>63,1</b>
10	6	598	1	Коридор	8,5	8,5		8,5			8,5
10	6	598	2	С/У	2,2	2,2		2,2			2,2
10	6	598	3	Кухня	14,6	14,6		14,6			14,6
10	6	598	4	Жилая комната	13,8	13,8	13,8				13,8
10	6	598	5	Жилая комната	12,0	12,0	12,0				12,0
10	6	598	6	С/У	4,4	4,4		4,4			4,4
	<b>6</b>	<b>598</b>		<b>ИТОГО:</b>	<b>55,5</b>	<b>55,5</b>	<b>25,8</b>	<b>29,7</b>	<b>0,0</b>	<b>0,0</b>	<b>55,5</b>
10	6	599	1	Коридор	7,4	7,4		7,4			7,4
10	6	599	2	С/У	4,5	4,5		4,5			4,5
10	6	599	3	Жилая комната	11,9	11,9	11,9				11,9
10	6	599	4	Жилая комната	12,7	12,7	12,7				12,7
10	6	599	5	Кухня	13,8	13,8		13,8			13,8
10	6	599	6	Лоджия	2,8				2,8	1,4	1,4
	<b>6</b>	<b>599</b>		<b>ИТОГО:</b>	<b>53,1</b>	<b>50,3</b>	<b>24,6</b>	<b>25,7</b>	<b>2,8</b>	<b>1,4</b>	<b>51,7</b>
10	6	600	1	Коридор	9,4	9,4		9,4			9,4
10	6	600	2	С/У	2,2	2,2		2,2			2,2
10	6	600	3	Кухня	12,6	12,6		12,6			12,6
10	6	600	4	Жилая комната	17,8	17,8	17,8				17,8
10	6	600	5	Жилая комната	11,1	11,1	11,1				11,1
10	6	600	6	Жилая комната	12,9	12,9	12,9				12,9
10	6	600	7	С/У	4,6	4,6		4,6			4,6
10	6	600	8	Лоджия	3,7				3,7	1,9	1,9
	<b>6</b>	<b>600</b>		<b>ИТОГО:</b>	<b>74,3</b>	<b>70,6</b>	<b>41,8</b>	<b>28,8</b>	<b>3,7</b>	<b>1,9</b>	<b>72,5</b>
10	6	601	1	Коридор	15,3	15,3		15,3			15,3

Литера	№ Этажа	№ Помещения	№ Части помещения	Назначение части помещения	Площадь с учетом неотопливаемых частей помещений с коэф.=1	Общая площадь жилого помещения	В том числе площадь				Площадь с учетом неотопливаемых частей помещений с пониж. коэф.
							Жилая	Подсобная	Лоджий, балконов, терасс, веранд с коэф.=1	Лоджий, балконов, терасс, веранд с пониж. коэф.	
1	2	3	4	5	6,0	7	8	9	10	11	12
10	6	601	2	Гардеробная	1,6	1,6		1,6			1,6
10	6	601	3	С/У	2,1	2,1		2,1			2,1
10	6	601	4	С/У	3,9	3,9		3,9			3,9
10	6	601	5	Жилая комната	13,7	13,7	13,7				13,7
10	6	601	6	Жилая комната	13,2	13,2	13,2				13,2
10	6	601	7	Жилая комната	16,7	16,7	16,7				16,7
10	6	601	8	Кухня	11,9	11,9		11,9			11,9
10	6	601	9	Лоджия	3,1				3,1	1,6	1,6
	<b>6</b>	<b>601</b>		<b>ИТОГО:</b>	<b>81,5</b>	<b>78,4</b>	<b>43,6</b>	<b>34,8</b>	<b>3,1</b>	<b>1,6</b>	<b>80,0</b>
11	6	642	1	Коридор	10,6	10,6		10,6			10,6
11	6	642	2	Кухня	20,9	20,9		20,9			20,9
11	6	642	3	Жилая комната	10,7	10,7	10,7				10,7
11	6	642	4	С/У	4,5	4,5		4,5			4,5
11	6	642	5	Жилая комната	16,8	16,8	16,8				16,8
11	6	642	6	С/У	2,7	2,7		2,7			2,7
11	6	642	7	Лоджия	3,7				3,7	1,9	1,9
	<b>6</b>	<b>642</b>		<b>ИТОГО:</b>	<b>69,9</b>	<b>66,2</b>	<b>27,5</b>	<b>38,7</b>	<b>3,7</b>	<b>1,9</b>	<b>68,1</b>
11	6	643	1	Коридор	6,7	6,7		6,7			6,7
11	6	643	2	С/У	4,0	4,0		4,0			4,0
11	6	643	3	Жилая комната	11,9	11,9	11,9				11,9
11	6	643	4	Кухня	8,8	8,8		8,8			8,8
	<b>6</b>	<b>643</b>		<b>ИТОГО:</b>	<b>31,4</b>	<b>31,4</b>	<b>11,9</b>	<b>19,5</b>	<b>0,0</b>	<b>0,0</b>	<b>31,4</b>
11	6	644	1	Коридор	4,4	4,4		4,4			4,4
11	6	644	2	Кухня-ниша	3,5	3,5		3,5			3,5
11	6	644	3	Жилая комната	8,8	8,8	8,8				8,8
11	6	644	4	С/У	4,3	4,3		4,3			4,3

Литера	№ Этажа	№ Помещения	№ Части помещения	Назначение части помещения	Площадь с учетом неотопливаемых частей помещений с коэф.=1	Общая площадь жилого помещения	В том числе площадь				Площадь с учетом неотопливаемых частей помещений с пониж. коэф.
							Жилая	Подсобная	Лоджий, балконов, терасс, веранд с коэф.=1	Лоджий, балконов, терасс, веранд с пониж. коэф.	
1	2	3	4	5	6,0	7	8	9	10	11	12
	<b>6</b>	<b>644</b>		<b>ИТОГО:</b>	<b>21,0</b>	<b>21,0</b>	<b>8,8</b>	<b>12,2</b>	<b>0,0</b>	<b>0,0</b>	<b>21,0</b>
11	6	645	1	Коридор	4,4	4,4		4,4			4,4
11	6	645	2	С/У	4,3	4,3		4,3			4,3
11	6	645	3	Кухня-ниша	3,5	3,5		3,5			3,5
11	6	645	4	Жилая комната	8,7	8,7	8,7				8,7
	<b>6</b>	<b>645</b>		<b>ИТОГО:</b>	<b>20,9</b>	<b>20,9</b>	<b>8,7</b>	<b>12,2</b>	<b>0,0</b>	<b>0,0</b>	<b>20,9</b>
11	6	646	1	Коридор	6,5	6,5		6,5			6,5
11	6	646	2	Кухня	12,6	12,6		12,6			12,6
11	6	646	3	Жилая комната	12,3	12,3	12,3				12,3
11	6	646	4	С/У	4,0	4,0		4,0			4,0
11	6	646	5	Лоджия	3,7				3,7	1,9	1,9
	<b>6</b>	<b>646</b>		<b>ИТОГО:</b>	<b>39,1</b>	<b>35,4</b>	<b>12,3</b>	<b>23,1</b>	<b>3,7</b>	<b>1,9</b>	<b>37,3</b>
11	6	647	1	Коридор	9,3	9,3		9,3			9,3
11	6	647	2	С/У	2,6	2,6		2,6			2,6
11	6	647	3	Жилая комната	16,9	16,9	16,9				16,9
11	6	647	4	С/У	4,7	4,7		4,7			4,7
11	6	647	5	Жилая комната	10,9	10,9	10,9				10,9
11	6	647	6	Кухня	14,5	14,5		14,5			14,5
11	6	647	7	Лоджия	3,7				3,7	1,9	1,9
	<b>6</b>	<b>647</b>		<b>ИТОГО:</b>	<b>62,6</b>	<b>58,9</b>	<b>27,8</b>	<b>31,1</b>	<b>3,7</b>	<b>1,9</b>	<b>60,8</b>
12	6	749	1	Коридор	8,3	8,3		8,3			8,3
12	6	749	2	С/У	3,9	3,9		3,9			3,9
12	6	749	3	Кухня	9,0	9,0		9,0			9,0
12	6	749	4	Жилая комната	13,2	13,2	13,2				13,2
12	6	749	5	Лоджия	3,3				3,3	1,7	1,7
	<b>6</b>	<b>749</b>		<b>ИТОГО:</b>	<b>37,7</b>	<b>34,4</b>	<b>13,2</b>	<b>21,2</b>	<b>3,3</b>	<b>1,7</b>	<b>36,1</b>

Литера	№ Этажа	№ Помещения	№ Части помещения	Назначение части помещения	Площадь с учетом неотопливаемых частей помещений с коэф.=1	Общая площадь жилого помещения	В том числе площадь				Площадь с учетом неотопливаемых частей помещений с пониж. коэф.
							Жилая	Подсобная	Лоджий, балконов, терасс, веранд с коэф.=1	Лоджий, балконов, терасс, веранд с пониж. коэф.	
1	2	3	4	5	6,0	7	8	9	10	11	12
12	6	750	1	Коридор	7,5	7,5		7,5			7,5
12	6	750	2	С/У	1,7	1,7		1,7			1,7
12	6	750	3	Жилая комната	11,9	11,9	11,9				11,9
12	6	750	4	Жилая комната	11,7	11,7	11,7				11,7
12	6	750	5	Кухня	19,9	19,9		19,9			19,9
12	6	750	6	С/У	5,8	5,8		5,8			5,8
12	6	750	7	Лоджия	3,7				3,7	1,9	1,9
	<b>6</b>	<b>750</b>		<b>ИТОГО:</b>	<b>62,2</b>	<b>58,5</b>	<b>23,6</b>	<b>34,9</b>	<b>3,7</b>	<b>1,9</b>	<b>60,4</b>
12	6	751	1	Коридор	7,6	7,6		7,6			7,6
12	6	751	2	С/У	4,6	4,6		4,6			4,6
12	6	751	3	Кухня	19,6	19,6		19,6			19,6
12	6	751	4	Жилая комната	12,9	12,9	12,9				12,9
12	6	751	5	Жилая комната	13,1	13,1	13,1				13,1
12	6	751	6	С/У	1,8	1,8		1,8			1,8
12	6	751	7	Лоджия	3,5				3,5	1,8	1,8
	<b>6</b>	<b>751</b>		<b>ИТОГО:</b>	<b>63,1</b>	<b>59,6</b>	<b>26,0</b>	<b>33,6</b>	<b>3,5</b>	<b>1,8</b>	<b>61,4</b>
12	6	752	1	Коридор	6,6	6,6		6,6			6,6
12	6	752	2	Кухня	20,0	20,0		20,0			20,0
12	6	752	3	Жилая комната	12,9	12,9	12,9				12,9
12	6	752	4	Жилая комната	11,6	11,6	11,6				11,6
12	6	752	5	С/У	4,9	4,9		4,9			4,9
12	6	752	6	С/У	1,8	1,8		1,8			1,8
12	6	752	7	Лоджия	4,1				4,1	2,1	2,1
	<b>6</b>	<b>752</b>		<b>ИТОГО:</b>	<b>61,9</b>	<b>57,8</b>	<b>24,5</b>	<b>33,3</b>	<b>4,1</b>	<b>2,1</b>	<b>59,9</b>
12	6	753	1	Коридор	5,1	5,1		5,1			5,1
12	6	753	2	С/У	4,4	4,4		4,4			4,4

Литера	№ Этажа	№ Помещения	№ Части помещения	Назначение части помещения	Площадь с учетом неотопливаемых частей помещений с коэф.=1	Общая площадь жилого помещения	В том числе площадь				Площадь с учетом неотопливаемых частей помещений с пониж. коэф.
							Жилая	Подсобная	Лоджий, балконов, терасс, веранд с коэф.=1	Лоджий, балконов, терасс, веранд с пониж. коэф.	
1	2	3	4	5	6,0	7	8	9	10	11	12
12	6	753	3	Кухня-ниша	4,2	4,2		4,2			4,2
12	6	753	4	Жилая комната	11,4	11,4	11,4				11,4
	<b>6</b>	<b>753</b>		<b>ИТОГО:</b>	<b>25,1</b>	<b>25,1</b>	<b>11,4</b>	<b>13,7</b>	<b>0,0</b>	<b>0,0</b>	<b>25,1</b>
12	6	754	1	Коридор	4,9	4,9		4,9			4,9
12	6	754	2	С/У	4,5	4,5		4,5			4,5
12	6	754	3	Кухня-ниша	4,8	4,8		4,8			4,8
12	6	754	4	Жилая комната	11,4	11,4	11,4				11,4
	<b>6</b>	<b>754</b>		<b>ИТОГО:</b>	<b>25,6</b>	<b>25,6</b>	<b>11,4</b>	<b>14,2</b>	<b>0,0</b>	<b>0,0</b>	<b>25,6</b>
12	6	755	1	Коридор	4,9	4,9		4,9			4,9
12	6	755	2	Кухня-ниша	4,8	4,8		4,8			4,8
12	6	755	3	Жилая комната	11,3	11,3	11,3				11,3
12	6	755	4	С/У	4,6	4,6		4,6			4,6
	<b>6</b>	<b>755</b>		<b>ИТОГО:</b>	<b>25,6</b>	<b>25,6</b>	<b>11,3</b>	<b>14,3</b>	<b>0,0</b>	<b>0,0</b>	<b>25,6</b>
12	6	756	1	Коридор	4,8	4,8		4,8			4,8
12	6	756	2	С/У	4,9	4,9		4,9			4,9
12	6	756	3	Жилая комната	16,1	16,1	16,1				16,1
12	6	756	4	Кухня	13,5	13,5		13,5			13,5
12	6	756	5	Лоджия	2,7				2,7	1,4	1,4
	<b>6</b>	<b>756</b>		<b>ИТОГО:</b>	<b>42,0</b>	<b>39,3</b>	<b>16,1</b>	<b>23,2</b>	<b>2,7</b>	<b>1,4</b>	<b>40,7</b>
12	6	757	1	Коридор	7,8	7,8		7,8			7,8
12	6	757	2	Кухня	10,5	10,5		10,5			10,5
12	6	757	3	Жилая комната	12,5	12,5	12,5				12,5
12	6	757	4	С/У	4,5	4,5		4,5			4,5
12	6	757	5	Лоджия	2,7				2,7	1,4	1,4
	<b>6</b>	<b>757</b>		<b>ИТОГО:</b>	<b>38,0</b>	<b>35,3</b>	<b>12,5</b>	<b>22,8</b>	<b>2,7</b>	<b>1,4</b>	<b>36,7</b>
12	6	758	1	Коридор	4,8	4,8		4,8			4,8

Литера	№ Этажа	№ Помещения	№ Части помещения	Назначение части помещения	Площадь с учетом неотопливаемых частей помещений с коэф.=1	Общая площадь жилого помещения	В том числе площадь				Площадь с учетом неотопливаемых частей помещений с пониж. коэф.
							Жилая	Подсобная	Лоджий, балконов, терасс, веранд с коэф.=1	Лоджий, балконов, терасс, веранд с пониж. коэф.	
1	2	3	4	5	6,0	7	8	9	10	11	12
12	6	758	2	С/У	4,6	4,6		4,6			4,6
12	6	758	3	Жилая комната	16,7	16,7	16,7				16,7
12	6	758	4	Кухня	17,1	17,1		17,1			17,1
	<b>6</b>	<b>758</b>		<b>ИТОГО:</b>	<b>43,2</b>	<b>43,2</b>	<b>16,7</b>	<b>26,5</b>	<b>0,0</b>	<b>0,0</b>	<b>43,2</b>
12	6	759	1	Коридор	5,9	5,9		5,9			5,9
12	6	759	2	Кухня	14,3	14,3		14,3			14,3
12	6	759	3	Жилая комната	15,0	15,0	15,0				15,0
12	6	759	4	С/У	4,2	4,2		4,2			4,2
	<b>6</b>	<b>759</b>		<b>ИТОГО:</b>	<b>39,4</b>	<b>39,4</b>	<b>15,0</b>	<b>24,4</b>	<b>0,0</b>	<b>0,0</b>	<b>39,4</b>
12	6	760	1	Коридор	7,5	7,5		7,5			7,5
12	6	760	2	С/У	4,1	4,1		4,1			4,1
12	6	760	3	Жилая комната	15,0	15,0	15,0				15,0
12	6	760	4	Кухня	13,1	13,1		13,1			13,1
12	6	760	5	Лоджия	3,1				3,1	1,6	1,6
	<b>6</b>	<b>760</b>		<b>ИТОГО:</b>	<b>42,8</b>	<b>39,7</b>	<b>15,0</b>	<b>24,7</b>	<b>3,1</b>	<b>1,6</b>	<b>41,3</b>
13	6	908	1	Коридор	7,6	7,6		7,6			7,6
13	6	908	2	Кухня	14,2	14,2		14,2			14,2
13	6	908	3	Жилая комната	15,0	15,0	15,0				15,0
13	6	908	4	С/У	4,1	4,1		4,1			4,1
13	6	908	5	Лоджия	3,3				3,3	1,7	1,7
	<b>6</b>	<b>908</b>		<b>ИТОГО:</b>	<b>44,2</b>	<b>40,9</b>	<b>15,0</b>	<b>25,9</b>	<b>3,3</b>	<b>1,7</b>	<b>42,6</b>
13	6	909	1	Коридор	5,8	5,8		5,8			5,8
13	6	909	2	С/У	4,2	4,2		4,2			4,2
13	6	909	3	Жилая комната	15,0	15,0	15,0				15,0
13	6	909	4	Кухня	14,3	14,3		14,3			14,3
	<b>6</b>	<b>909</b>		<b>ИТОГО:</b>	<b>39,3</b>	<b>39,3</b>	<b>15,0</b>	<b>24,3</b>	<b>0,0</b>	<b>0,0</b>	<b>39,3</b>

Литера	№ Этажа	№ Помещения	№ Части помещения	Назначение части помещения	Площадь с учетом неотопливаемых частей помещений с коэф.=1	Общая площадь жилого помещения	В том числе площадь				Площадь с учетом неотопливаемых частей помещений с пониж. коэф.
							Жилая	Подсобная	Лоджий, балконов, терасс, веранд с коэф.=1	Лоджий, балконов, терасс, веранд с пониж. коэф.	
1	2	3	4	5	6,0	7	8	9	10	11	12
13	6	910	1	Коридор	4,5	4,5		4,5			4,5
13	6	910	2	Кухня	17,2	17,2		17,2			17,2
13	6	910	3	Жилая комната	16,8	16,8	16,8				16,8
13	6	910	4	С/У	4,6	4,6		4,6			4,6
	<b>6</b>	<b>910</b>		<b>ИТОГО:</b>	<b>43,1</b>	<b>43,1</b>	<b>16,8</b>	<b>26,3</b>	<b>0,0</b>	<b>0,0</b>	<b>43,1</b>
13	6	911	1	Коридор	6,7	6,7		6,7			6,7
13	6	911	2	С/У	4,5	4,5		4,5			4,5
13	6	911	3	Кухня	13,6	13,6		13,6			13,6
13	6	911	4	Жилая комната	10,5	10,5	10,5				10,5
13	6	911	5	Лоджия	2,9				2,9	1,5	1,5
	<b>6</b>	<b>911</b>		<b>ИТОГО:</b>	<b>38,2</b>	<b>35,3</b>	<b>10,5</b>	<b>24,8</b>	<b>2,9</b>	<b>1,5</b>	<b>36,8</b>
13	6	912	1	Коридор	4,8	4,8		4,8			4,8
13	6	912	2	Кухня	14,1	14,1		14,1			14,1
13	6	912	3	Жилая комната	16,1	16,1	16,1				16,1
13	6	912	4	С/У	5,1	5,1		5,1			5,1
13	6	912	5	Лоджия	2,7				2,7	1,4	1,4
	<b>6</b>	<b>912</b>		<b>ИТОГО:</b>	<b>42,8</b>	<b>40,1</b>	<b>16,1</b>	<b>24,0</b>	<b>2,7</b>	<b>1,4</b>	<b>41,5</b>
13	6	913	1	Коридор	5,0	5,0		5,0			5,0
13	6	913	2	С/у	4,5	4,5		4,5			4,5
13	6	913	3	Кухня-ниша	4,8	4,8		4,8			4,8
13	6	913	4	Жилая комната	11,4	11,4	11,4				11,4
	<b>6</b>	<b>913</b>		<b>ИТОГО:</b>	<b>25,7</b>	<b>25,7</b>	<b>11,4</b>	<b>14,3</b>	<b>0,0</b>	<b>0,0</b>	<b>25,7</b>
13	6	914	1	Коридор	4,7	4,7		4,7			4,7
13	6	914	2	Кухня-ниша	4,8	4,8		4,8			4,8
13	6	914	3	Жилая комната	11,4	11,4	11,4				11,4
13	6	914	4	С/у	5,0	5,0		5,0			5,0



Литера	№ Этажа	№ Помещения	№ Части помещения	Назначение части помещения	Площадь с учетом неотопливаемых частей помещений с коэф.=1	Общая площадь жилого помещения	В том числе площадь				Площадь с учетом неотопливаемых частей помещений с пониж. коэф.
							Жилая	Подсобная	Лоджий, балконов, терасс, веранд с коэф.=1	Лоджий, балконов, терасс, веранд с пониж. коэф.	
1	2	3	4	5	6,0	7	8	9	10	11	12
	<b>6</b>	<b>914</b>		<b>ИТОГО:</b>	<b>25,9</b>	<b>25,9</b>	<b>11,4</b>	<b>14,5</b>	<b>0,0</b>	<b>0,0</b>	<b>25,9</b>
13	6	915	1	Коридор	5,3	5,3		5,3			5,3
13	6	915	2	Кухня-ниша	4,2	4,2		4,2			4,2
13	6	915	3	Жилая комната	11,4	11,4	11,4				11,4
13	6	915	4	С/У	4,6	4,6		4,6			4,6
	<b>6</b>	<b>915</b>		<b>ИТОГО:</b>	<b>25,5</b>	<b>25,5</b>	<b>11,4</b>	<b>14,1</b>	<b>0,0</b>	<b>0,0</b>	<b>25,5</b>
13	6	916	1	Коридор	7,6	7,6		7,6			7,6
13	6	916	2	С/У	1,7	1,7		1,7			1,7
13	6	916	3	С/У	4,8	4,8		4,8			4,8
13	6	916	4	Жилая комната	10,7	10,7	10,7				10,7
13	6	916	5	Жилая комната	12,8	12,8	12,8				12,8
13	6	916	6	Кухня	20,3	20,3		20,3			20,3
13	6	916	7	Лоджия	4,1				4,1	2,1	2,1
	<b>6</b>	<b>916</b>		<b>ИТОГО:</b>	<b>62,0</b>	<b>57,9</b>	<b>23,5</b>	<b>34,4</b>	<b>4,1</b>	<b>2,1</b>	<b>60,0</b>
13	6	917	1	Коридор	7,8	7,8		7,8			7,8
13	6	917	2	С/У	1,8	1,8		1,8			1,8
13	6	917	3	Жилая комната	12,9	12,9	12,9				12,9
13	6	917	4	Жилая комната	13,0	13,0	13,0				13,0
13	6	917	5	Кухня	19,6	19,6		19,6			19,6
13	6	917	6	С/У	4,7	4,7		4,7			4,7
13	6	917	7	Лоджия	3,4				3,4	1,7	1,7
	<b>6</b>	<b>917</b>		<b>ИТОГО:</b>	<b>63,2</b>	<b>59,8</b>	<b>25,9</b>	<b>33,9</b>	<b>3,4</b>	<b>1,7</b>	<b>61,5</b>
13	6	918	1	Коридор	7,6	7,6		7,6			7,6
13	6	918	2	С/У	6,0	6,0		6,0			6,0
13	6	918	3	Кухня	19,9	19,9		19,9			19,9
13	6	918	4	Жилая комната	11,7	11,7	11,7				11,7

Литера	№ Этажа	№ Помещения	№ Части помещения	Назначение части помещения	Площадь с учетом неотопливаемых частей помещений с коэф.=1	Общая площадь жилого помещения	В том числе площадь				Площадь с учетом неотопливаемых частей помещений с пониж. коэф.
							Жилая	Подсобная	Лоджий, балконов, терасс, веранд с коэф.=1	Лоджий, балконов, терасс, веранд с пониж. коэф.	
1	2	3	4	5	6,0	7	8	9	10	11	12
13	6	918	5	Жилая комната	11,8	11,8	11,8				11,8
13	6	918	6	С/У	1,8	1,8		1,8			1,8
13	6	918	7	Лоджия	3,5				3,5	1,8	1,8
	<b>6</b>	<b>918</b>		<b>ИТОГО:</b>	<b>62,3</b>	<b>58,8</b>	<b>23,5</b>	<b>35,3</b>	<b>3,5</b>	<b>1,8</b>	<b>60,6</b>
13	6	919	1	Коридор	7,4	7,4		7,4			7,4
13	6	919	2	Жилая комната	13,6	13,6	13,6				13,6
13	6	919	3	Кухня	8,7	8,7		8,7			8,7
13	6	919	4	С/У	4,5	4,5		4,5			4,5
13	6	919	5	Лоджия	2,9				2,9	1,5	1,5
	<b>6</b>	<b>919</b>		<b>ИТОГО:</b>	<b>37,1</b>	<b>34,2</b>	<b>13,6</b>	<b>20,6</b>	<b>2,9</b>	<b>1,5</b>	<b>35,7</b>
	<b>6</b>			<b>ИТОГО по квартирам:</b>	<b>4272,8</b>	<b>4080,3</b>	<b>1763,7</b>	<b>2316,6</b>	<b>192,5</b>	<b>98,8</b>	<b>4179,1</b>
1	6	моп.1	1	Лестничная клетка	13,1						
1	6	моп.1	2	Лифтовой холл	10,5						
1	6	моп.1	3	Коридор	16,8						
	<b>6</b>	<b>моп.1</b>		<b>ИТОГО:</b>	<b>40,4</b>						
2	6	моп.2	1	Лестничная клетка	13,3						
2	6	моп.2	2	Лифтовой холл	7,6						
2	6	моп.2	3	Коридор	16,2						
	<b>6</b>	<b>моп.2</b>		<b>ИТОГО:</b>	<b>37,1</b>						
3	6	моп.3	1	Лестничная клетка	13,3						
3	6	моп.3	2	Лифтовой холл	7,6						
3	6	моп.3	3	Коридор	16,2						
	<b>6</b>	<b>моп.3</b>		<b>ИТОГО:</b>	<b>37,1</b>						
4	6	моп.4	1	Лестничная клетка	13,1						
4	6	моп.4	2	Лифтовой холл	10,9						
4	6	моп.4	3	Коридор	19,3						

Литера	№ Этажа	№ Помещения	№ Части помещения	Назначение части помещения	Площадь с учетом неотопливаемых частей помещений с коэф.=1	Общая площадь жилого помещения	В том числе площадь				Площадь с учетом неотопливаемых частей помещений с пониж. коэф.
							Жилая	Подсобная	Лоджий, балконов, терасс, веранд с коэф.=1	Лоджий, балконов, терасс, веранд с пониж. коэф.	
1	2	3	4	5	6,0	7	8	9	10	11	12
	<b>6</b>	<b>моп.4</b>		<b>ИТОГО:</b>	<b>43,3</b>						
5	6	моп.5	1	Лестничная клетка	12,6						
5	6	моп.5	2	Лифтовой холл	10,5						
5	6	моп.5	3	Коридор	30,8						
	<b>6</b>	<b>моп.5</b>		<b>ИТОГО:</b>	<b>53,9</b>						
6	6	моп.6	1	Лестничная клетка	13,3						
6	6	моп.6	2	Лифтовой холл	7,6						
6	6	моп.6	3	Коридор	16,3						
	<b>6</b>	<b>моп.6</b>		<b>ИТОГО:</b>	<b>37,2</b>						
7	6	моп.7	1	Лестничная клетка	13,1						
7	6	моп.7	2	Лифтовой холл	8,1						
7	6	моп.7	3	Коридор	21,7						
	<b>6</b>	<b>моп.7</b>		<b>ИТОГО:</b>	<b>42,9</b>						
8	6	моп.8	1	Лестничная клетка	13,3						
8	6	моп.8	2	Лифтовой холл	7,6						
8	6	моп.8	3	Коридор	16,4						
	<b>6</b>	<b>моп.8</b>		<b>ИТОГО:</b>	<b>37,3</b>						
9	6	моп.9	1	Лестничная клетка	12,6						
9	6	моп.9	2	Лифтовой холл	10,3						
9	6	моп.9	3	Коридор	44,7						
	<b>6</b>	<b>моп.9</b>		<b>ИТОГО:</b>	<b>67,6</b>						
10	6	моп.10	1	Лестничная клетка	13,1						
10	6	моп.10	2	Лифтовой холл	8,6						
10	6	моп.10	3	Коридор	30,5						
	<b>6</b>	<b>моп.10</b>		<b>ИТОГО:</b>	<b>52,2</b>						
11	6	моп.11	1	Лестничная клетка	13,3						

Литера	№ Этажа	№ Помещения	№ Части помещения	Назначение части помещения	Площадь с учетом неотапливаемых частей помещений с коэф.=1	Общая площадь жилого помещения	В том числе площадь				Площадь с учетом неотапливаемых частей помещений с пониж. коэф.
							Жилая	Подсобная	Лоджий, балконов, терасс, веранд с коэф.=1	Лоджий, балконов, терасс, веранд с пониж. коэф.	
1	2	3	4	5	6,0	7	8	9	10	11	12
11	6	моп.11	2	Лифтовой холл	7,6						
11	6	моп.11	3	Коридор	17,0						
	<b>6</b>	<b>моп.11</b>		<b>ИТОГО:</b>	<b>37,9</b>						
12	6	моп.12	1	Лестничная клетка	12,6						
12	6	моп.12	2	Лифтовой холл	11,6						
12	6	моп.12	3	Коридор	44,7						
	<b>6</b>	<b>моп.12</b>		<b>ИТОГО:</b>	<b>68,9</b>						
13	6	моп.13	1	Лестничная клетка	12,6						
13	6	моп.13	2	Лифтовой холл	10,3						
13	6	моп.13	3	Коридор	45,0						
	<b>6</b>	<b>моп.13</b>		<b>ИТОГО:</b>	<b>67,9</b>						
	<b>6</b>			<b>ИТОГО по МОП:</b>	<b>623,7</b>						
	<b>6</b>			<b>ИТОГО ПО ЭТАЖУ:</b>	<b>4896,5</b>	<b>4080,3</b>	<b>1763,7</b>	<b>2316,6</b>	<b>192,5</b>	<b>98,8</b>	<b>4179,1</b>

Литера	№ Этажа	№ Помещения	№ Части помещения	Назначение части помещения	Площадь с учетом неотопливаемых частей помещений с коэф.=1	Общая площадь жилого помещения	В том числе площадь				Площадь с учетом неотопливаемых частей помещений с пониж. коэф.
							Жилая	Подсобная	Лоджий, балконов, терасс, веранд с коэф.=1	Лоджий, балконов, терасс, веранд с пониж. коэф.	
1	2	3	4	5	6,0	7	8	9	10	11	12
1	7	21	1	Коридор	8,2	8,2		8,2			8,2
1	7	21	2	Кухня	15,4	15,4		15,4			15,4
1	7	21	3	Жилая комната	12,2	12,2	12,2				12,2
1	7	21	4	С/у	1,9	1,9		1,9			1,9
1	7	21	5	С/у	3,4	3,4		3,4			3,4
1	7	21	6	Жилая комната	12,7	12,7	12,7				12,7
1	7	21	7	Лоджия	3,9				3,9	2,0	2,0
	<b>7</b>	<b>21</b>		<b>ИТОГО:</b>	<b>57,7</b>	<b>53,8</b>	<b>24,9</b>	<b>28,9</b>	<b>3,9</b>	<b>2,0</b>	<b>55,8</b>
1	7	22	1	Коридор	5,8	5,8		5,8			5,8
1	7	22	2	Кухня	15,8	15,8		15,8			15,8
1	7	22	3	Жилая комната	12,3	12,3	12,3				12,3
1	7	22	4	С/у	4,4	4,4		4,4			4,4
	<b>7</b>	<b>22</b>		<b>ИТОГО:</b>	<b>38,3</b>	<b>38,3</b>	<b>12,3</b>	<b>26,0</b>	<b>0,0</b>	<b>0,0</b>	<b>38,3</b>
1	7	23	1	Коридор	7,6	7,6		7,6			7,6
1	7	23	2	С/у	4,1	4,1		4,1			4,1
1	7	23	3	Жилая комната	12,3	12,3	12,3				12,3
1	7	23	4	Жилая комната	12,6	12,6	12,6				12,6
1	7	23	5	Кухня	14,6	14,6		14,6			14,6
1	7	23	6	Лоджия	3,2				3,2	1,6	1,6
	<b>7</b>	<b>23</b>		<b>ИТОГО:</b>	<b>54,4</b>	<b>51,2</b>	<b>24,9</b>	<b>26,3</b>	<b>3,2</b>	<b>1,6</b>	<b>52,8</b>
1	7	24	1	Коридор	13,9	13,9		13,9			13,9
1	7	24	2	С/у	1,9	1,9		1,9			1,9
1	7	24	3	Кухня	14,6	14,6		14,6			14,6
1	7	24	4	Жилая комната	14,7	14,7	14,7				14,7
1	7	24	5	Жилая комната	11,3	11,3	11,3				11,3
1	7	24	6	Жилая комната	10,9	10,9	10,9				10,9

Литера	№ Этажа	№ Помещения	№ Части помещения	Назначение части помещения	Площадь с учетом неотопливаемых частей помещений с коэф.=1	Общая площадь жилого помещения	В том числе площадь				Площадь с учетом неотопливаемых частей помещений с пониж. коэф.
							Жилая	Подсобная	Лоджий, балконов, терасс, веранд с коэф.=1	Лоджий, балконов, терасс, веранд с пониж. коэф.	
1	2	3	4	5	6,0	7	8	9	10	11	12
1	7	24	7	С/у	6,6	6,6		6,6			6,6
1	7	24	8	Лоджия	3,3				3,3	1,7	1,7
	<b>7</b>	<b>24</b>		<b>ИТОГО:</b>	<b>77,2</b>	<b>73,9</b>	<b>36,9</b>	<b>37,0</b>	<b>3,3</b>	<b>1,7</b>	<b>75,6</b>
2	7	83	1	Коридор	10,4	10,4		10,4			10,4
2	7	83	2	Кухня	21,1	21,1		21,1			21,1
2	7	83	3	Жилая комната	10,8	10,8	10,8				10,8
2	7	83	4	С/у	4,7	4,7		4,7			4,7
2	7	83	5	Жилая комната	16,7	16,7	16,7				16,7
2	7	83	6	С/у	2,8	2,8		2,8			2,8
2	7	83	7	Лоджия	3,3				3,3	1,7	1,7
	<b>7</b>	<b>83</b>		<b>ИТОГО:</b>	<b>69,8</b>	<b>66,5</b>	<b>27,5</b>	<b>39,0</b>	<b>3,3</b>	<b>1,7</b>	<b>68,2</b>
2	7	84	1	Коридор	7,0	7,0		7,0			7,0
2	7	84	2	С/у	4,1	4,1		4,1			4,1
2	7	84	3	Жилая комната	11,9	11,9	11,9				11,9
2	7	84	4	Кухня	8,7	8,7		8,7			8,7
	<b>7</b>	<b>84</b>		<b>ИТОГО:</b>	<b>31,7</b>	<b>31,7</b>	<b>11,9</b>	<b>19,8</b>	<b>0,0</b>	<b>0,0</b>	<b>31,7</b>
2	7	85	1	Коридор	4,8	4,8		4,8			4,8
2	7	85	2	С/у	4,6	4,6		4,6			4,6
2	7	85	3	Кухня-ниша	3,5	3,5		3,5			3,5
2	7	85	4	Жилая комната	8,7	8,7	8,7				8,7
	<b>7</b>	<b>85</b>		<b>ИТОГО:</b>	<b>21,6</b>	<b>21,6</b>	<b>8,7</b>	<b>12,9</b>	<b>0,0</b>	<b>0,0</b>	<b>21,6</b>
2	7	86	1	Коридор	4,4	4,4		4,4			4,4
2	7	86	2	Кухня-ниша	4,4	4,4		4,4			4,4
2	7	86	3	Жилая комната	8,6	8,6	8,6				8,6
2	7	86	4	С/у	4,6	4,6		4,6			4,6
	<b>7</b>	<b>86</b>		<b>ИТОГО:</b>	<b>22,0</b>	<b>22,0</b>	<b>8,6</b>	<b>13,4</b>	<b>0,0</b>	<b>0,0</b>	<b>22,0</b>

Литера	№ Этажа	№ Помещения	№ Части помещения	Назначение части помещения	Площадь с учетом неотопливаемых частей помещений с коэф.=1	Общая площадь жилого помещения	В том числе площадь				Площадь с учетом неотопливаемых частей помещений с пониж. коэф.
							Жилая	Подсобная	Лоджий, балконов, терасс, веранд с коэф.=1	Лоджий, балконов, терасс, веранд с пониж. коэф.	
1	2	3	4	5	6,0	7	8	9	10	11	12
2	7	87	1	Коридор	6,5	6,5		6,5			6,5
2	7	87	2	Кухня	12,6	12,6		12,6			12,6
2	7	87	3	Жилая комната	12,2	12,2	12,2				12,2
2	7	87	4	С/у	4,1	4,1		4,1			4,1
2	7	87	5	Лоджия	3,5				3,5	1,8	1,8
	<b>7</b>	<b>87</b>		<b>ИТОГО:</b>	<b>38,9</b>	<b>35,4</b>	<b>12,2</b>	<b>23,2</b>	<b>3,5</b>	<b>1,8</b>	<b>37,2</b>
2	7	88	1	Коридор	9,5	9,5		9,5			9,5
2	7	88	2	С/у	2,8	2,8		2,8			2,8
2	7	88	3	Жилая комната	16,6	16,6	16,6				16,6
2	7	88	4	С/у	4,6	4,6		4,6			4,6
2	7	88	5	Жилая комната	10,9	10,9	10,9				10,9
2	7	88	6	Кухня	14,4	14,4		14,4			14,4
2	7	88	7	Лоджия	3,5				3,5	1,8	1,8
	<b>7</b>	<b>88</b>		<b>ИТОГО:</b>	<b>62,3</b>	<b>58,8</b>	<b>27,5</b>	<b>31,3</b>	<b>3,5</b>	<b>1,8</b>	<b>60,6</b>
3	7	124	1	Коридор	10,4	10,4		10,4			10,4
3	7	124	2	Кухня	20,9	20,9		20,9			20,9
3	7	124	3	Жилая комната	10,8	10,8	10,8				10,8
3	7	124	4	С/у	4,8	4,8		4,8			4,8
3	7	124	5	Жилая комната	16,7	16,7	16,7				16,7
3	7	124	6	С/у	2,7	2,7		2,7			2,7
3	7	124	7	Лоджия	3,5				3,5	1,8	1,8
	<b>7</b>	<b>124</b>		<b>ИТОГО:</b>	<b>69,8</b>	<b>66,3</b>	<b>27,5</b>	<b>38,8</b>	<b>3,5</b>	<b>1,8</b>	<b>68,1</b>
3	7	125	1	Коридор	7,0	7,0		7,0			7,0
3	7	125	2	С/у	4,2	4,2		4,2			4,2
3	7	125	3	Жилая комната	11,8	11,8	11,8				11,8
3	7	125	4	Кухня	8,6	8,6		8,6			8,6

Литера	№ Этажа	№ Помещения	№ Части помещения	Назначение части помещения	Площадь с учетом неотопливаемых частей помещений с коэф.=1	Общая площадь жилого помещения	В том числе площадь				Площадь с учетом неотопливаемых частей помещений с пониж. коэф.
							Жилая	Подсобная	Лоджий, балконов, терасс, веранд с коэф.=1	Лоджий, балконов, терасс, веранд с пониж. коэф.	
1	2	3	4	5	6,0	7	8	9	10	11	12
	7	125		<b>ИТОГО:</b>	<b>31,6</b>	<b>31,6</b>	<b>11,8</b>	<b>19,8</b>	<b>0,0</b>	<b>0,0</b>	<b>31,6</b>
3	7	126	1	Коридор	4,8	4,8		4,8			4,8
3	7	126	2	С/у	4,6	4,6		4,6			4,6
3	7	126	3	Кухня-ниша	3,5	3,5		3,5			3,5
3	7	126	4	Жилая комната	8,7	8,7	8,7				8,7
	7	126		<b>ИТОГО:</b>	<b>21,6</b>	<b>21,6</b>	<b>8,7</b>	<b>12,9</b>	<b>0,0</b>	<b>0,0</b>	<b>21,6</b>
3	7	127	1	Коридор	4,5	4,5		4,5			4,5
3	7	127	2	Кухня	4,3	4,3		4,3			4,3
3	7	127	3	Жилая комната	8,8	8,8	8,8				8,8
3	7	127	4	С/у	4,6	4,6		4,6			4,6
	7	127		<b>ИТОГО:</b>	<b>22,2</b>	<b>22,2</b>	<b>8,8</b>	<b>13,4</b>	<b>0,0</b>	<b>0,0</b>	<b>22,2</b>
3	7	128	1	Коридор	6,3	6,3		6,3			6,3
3	7	128	2	Кухня	12,6	12,6		12,6			12,6
3	7	128	3	Жилая комната	12,1	12,1	12,1				12,1
3	7	128	4	С/у	4,2	4,2		4,2			4,2
3	7	128	5	Лоджия	3,5				3,5	1,8	1,8
	7	128		<b>ИТОГО:</b>	<b>38,7</b>	<b>35,2</b>	<b>12,1</b>	<b>23,1</b>	<b>3,5</b>	<b>1,8</b>	<b>37,0</b>
3	7	129	1	Коридор	9,4	9,4		9,4			9,4
3	7	129	2	С/у	2,9	2,9		2,9			2,9
3	7	129	3	Жилая комната	16,7	16,7	16,7				16,7
3	7	129	4	С/у	4,7	4,7		4,7			4,7
3	7	129	5	Жилая комната	10,8	10,8	10,8				10,8
3	7	129	6	Кухня	14,3	14,3		14,3			14,3
3	7	129	7	Лоджия	3,5				3,5	1,8	1,8
	7	129		<b>ИТОГО:</b>	<b>62,3</b>	<b>58,8</b>	<b>27,5</b>	<b>31,3</b>	<b>3,5</b>	<b>1,8</b>	<b>60,6</b>
4	7	155	1	Коридор	12,8	12,8		12,8			12,8



Литера	№ Этажа	№ Помещения	№ Части помещения	Назначение части помещения	Площадь с учетом неотопливаемых частей помещений с коэф.=1	Общая площадь жилого помещения	В том числе площадь				Площадь с учетом неотопливаемых частей помещений с пониж. коэф.
							Жилая	Подсобная	Лоджий, балконов, терасс, веранд с коэф.=1	Лоджий, балконов, терасс, веранд с пониж. коэф.	
1	2	3	4	5	6,0	7	8	9	10	11	12
4	7	155	2	Кухня	11,8	11,8		11,8			11,8
4	7	155	3	Жилая комната	9,7	9,7	9,7				9,7
4	7	155	4	Жилая комната	11,4	11,4	11,4				11,4
4	7	155	5	С/у	4,4	4,4		4,4			4,4
4	7	155	6	Лоджия	2,6				2,6	1,3	1,3
	<b>7</b>	<b>155</b>		<b>ИТОГО:</b>	<b>52,7</b>	<b>50,1</b>	<b>21,1</b>	<b>29,0</b>	<b>2,6</b>	<b>1,3</b>	<b>51,4</b>
4	7	156	1	Коридор	12,6	12,6		12,6			12,6
4	7	156	2	С/у	4,4	4,4		4,4			4,4
4	7	156	3	Жилая комната	11,3	11,3	11,3				11,3
4	7	156	4	Жилая комната	12,9	12,9	12,9				12,9
4	7	156	5	Жилая комната	13,3	13,3	13,3				13,3
4	7	156	6	Кухня	9,2	9,2		9,2			9,2
4	7	156	7	С/у	2,0	2,0		2,0			2,0
4	7	156	8	Лоджия	3,2				3,2	1,6	1,6
	<b>7</b>	<b>156</b>		<b>ИТОГО:</b>	<b>68,9</b>	<b>65,7</b>	<b>37,5</b>	<b>28,2</b>	<b>3,2</b>	<b>1,6</b>	<b>67,3</b>
4	7	157	1	Коридор	10,2	10,2		10,2			10,2
4	7	157	2	С/у	4,2	4,2		4,2			4,2
4	7	157	3	Жилая комната	10,6	10,6	10,6				10,6
4	7	157	4	Жилая комната	13,0	13,0	13,0				13,0
4	7	157	5	Жилая комната	13,5	13,5	13,5				13,5
4	7	157	6	Кухня	11,6	11,6		11,6			11,6
4	7	157	7	С/у	1,6	1,6		1,6			1,6
4	7	157	8	Лоджия	3,4				3,4	1,7	1,7
	<b>7</b>	<b>157</b>		<b>ИТОГО:</b>	<b>68,1</b>	<b>64,7</b>	<b>37,1</b>	<b>27,6</b>	<b>3,4</b>	<b>1,7</b>	<b>66,4</b>
4	7	158	1	Коридор	7,0	7,0		7,0			7,0
4	7	158	2	С/у	1,7	1,7		1,7			1,7

Литера	№ Этажа	№ Помещения	№ Части помещения	Назначение части помещения	Площадь с учетом неотопливаемых частей помещений с коэф.=1	Общая площадь жилого помещения	В том числе площадь				Площадь с учетом неотопливаемых частей помещений с пониж. коэф.
							Жилая	Подсобная	Лоджий, балконов, терасс, веранд с коэф.=1	Лоджий, балконов, терасс, веранд с пониж. коэф.	
1	2	3	4	5	6,0	7	8	9	10	11	12
4	7	158	3	Кухня	14,0	14,0		14,0			14,0
4	7	158	4	Жилая комната	11,4	11,4	11,4				11,4
4	7	158	5	Жилая комната	13,8	13,8	13,8				13,8
4	7	158	6	С/у	6,0	6,0		6,0			6,0
4	7	158	7	Лоджия	3,3				3,3	1,7	1,7
	<b>7</b>	<b>158</b>		<b>ИТОГО:</b>	<b>57,2</b>	<b>53,9</b>	<b>25,2</b>	<b>28,7</b>	<b>3,3</b>	<b>1,7</b>	<b>55,6</b>
5	7	240	1	Коридор	7,5	7,5		7,5			7,5
5	7	240	2	Кухня	21,4	21,4		21,4			21,4
5	7	240	3	Жилая комната	11,9	11,9	11,9				11,9
5	7	240	4	Жилая комната	11,5	11,5	11,5				11,5
5	7	240	5	С/у	3,5	3,5		3,5			3,5
5	7	240	6	С/у	1,8	1,8		1,8			1,8
	<b>7</b>	<b>240</b>		<b>ИТОГО:</b>	<b>57,6</b>	<b>57,6</b>	<b>23,4</b>	<b>34,2</b>	<b>0,0</b>	<b>0,0</b>	<b>57,6</b>
5	7	241	1	Коридор	4,6	4,6		4,6			4,6
5	7	241	2	Кухня	17,7	17,7		17,7			17,7
5	7	241	3	Жилая комната	13,2	13,2	13,2				13,2
5	7	241	4	С/у	4,3	4,3		4,3			4,3
5	7	241	5	Лоджия	3,0				3,0	1,5	1,5
	<b>7</b>	<b>241</b>		<b>ИТОГО:</b>	<b>42,8</b>	<b>39,8</b>	<b>13,2</b>	<b>26,6</b>	<b>3,0</b>	<b>1,5</b>	<b>41,3</b>
5	7	242	1	Коридор	6,7	6,7		6,7			6,7
5	7	242	2	С/у	4,3	4,3		4,3			4,3
5	7	242	3	Жилая комната	12,7	12,7	12,7				12,7
5	7	242	4	Кухня	9,7	9,7		9,7			9,7
5	7	242	5	Лоджия	2,7				2,7	1,4	1,4
	<b>7</b>	<b>242</b>		<b>ИТОГО:</b>	<b>36,1</b>	<b>33,4</b>	<b>12,7</b>	<b>20,7</b>	<b>2,7</b>	<b>1,4</b>	<b>34,8</b>
5	7	243	1	Коридор	3,8	3,8		3,8			3,8

Литера	№ Этажа	№ Помещения	№ Части помещения	Назначение части помещения	Площадь с учетом неотопливаемых частей помещений с коэф.=1	Общая площадь жилого помещения	В том числе площадь				Площадь с учетом неотопливаемых частей помещений с пониж. коэф.
							Жилая	Подсобная	Лоджий, балконов, терасс, веранд с коэф.=1	Лоджий, балконов, терасс, веранд с пониж. коэф.	
1	2	3	4	5	6,0	7	8	9	10	11	12
5	7	243	2	Кухня	12,8	12,8		12,8			12,8
5	7	243	3	Жилая комната	12,0	12,0	12,0				12,0
5	7	243	4	С/у	4,2	4,2		4,2			4,2
5	7	243	5	Лоджия	2,6				2,6	1,3	1,3
	<b>7</b>	<b>243</b>		<b>ИТОГО:</b>	<b>35,4</b>	<b>32,8</b>	<b>12,0</b>	<b>20,8</b>	<b>2,6</b>	<b>1,3</b>	<b>34,1</b>
5	7	244	1	Коридор	4,7	4,7		4,7			4,7
5	7	244	2	С/у	5,1	5,1		5,1			5,1
5	7	244	3	Кухня-ниша	4,5	4,5		4,5			4,5
5	7	244	4	Жилая комната	9,8	9,8	9,8				9,8
	<b>7</b>	<b>244</b>		<b>ИТОГО:</b>	<b>24,1</b>	<b>24,1</b>	<b>9,8</b>	<b>14,3</b>	<b>0,0</b>	<b>0,0</b>	<b>24,1</b>
5	7	245	1	Коридор	4,8	4,8		4,8			4,8
5	7	245	2	С/у	5,0	5,0		5,0			5,0
5	7	245	3	Кухня-ниша	4,5	4,5		4,5			4,5
5	7	245	4	Жилая комната	9,9	9,9	9,9				9,9
	<b>7</b>	<b>245</b>		<b>ИТОГО:</b>	<b>24,2</b>	<b>24,2</b>	<b>9,9</b>	<b>14,3</b>	<b>0,0</b>	<b>0,0</b>	<b>24,2</b>
5	7	246	1	Коридор	4,7	4,7		4,7			4,7
5	7	246	2	Кухня-ниша	4,5	4,5		4,5			4,5
5	7	246	3	Жилая комната	9,8	9,8	9,8				9,8
5	7	246	4	С/у	4,5	4,5		4,5			4,5
	<b>7</b>	<b>246</b>		<b>ИТОГО:</b>	<b>23,5</b>	<b>23,5</b>	<b>9,8</b>	<b>13,7</b>	<b>0,0</b>	<b>0,0</b>	<b>23,5</b>
5	7	247	1	Коридор	7,7	7,7		7,7			7,7
5	7	247	2	С/у	1,5	1,5		1,5			1,5
5	7	247	3	Жилая комната	11,9	11,9	11,9				11,9
5	7	247	4	Жилая комната	11,8	11,8	11,8				11,8
5	7	247	5	Кухня	19,2	19,2		19,2			19,2
5	7	247	6	С/у	4,9	4,9		4,9			4,9

Литера	№ Этажа	№ Помещения	№ Части помещения	Назначение части помещения	Площадь с учетом неотопливаемых частей помещений с коэф.=1	Общая площадь жилого помещения	В том числе площадь				Площадь с учетом неотопливаемых частей помещений с пониж. коэф.
							Жилая	Подсобная	Лоджий, балконов, терасс, веранд с коэф.=1	Лоджий, балконов, терасс, веранд с пониж. коэф.	
1	2	3	4	5	6,0	7	8	9	10	11	12
5	7	247	7	Лоджия	3,5				3,5	1,8	1,8
	<b>7</b>	<b>247</b>		<b>ИТОГО:</b>	<b>60,5</b>	<b>57,0</b>	<b>23,7</b>	<b>33,3</b>	<b>3,5</b>	<b>1,8</b>	<b>58,8</b>
5	7	248	1	Коридор	7,3	7,3		7,3			7,3
5	7	248	2	С/у	4,8	4,8		4,8			4,8
5	7	248	3	Кухня	19,4	19,4		19,4			19,4
5	7	248	4	Жилая комната	12,1	12,1	12,1				12,1
5	7	248	5	Жилая комната	12,1	12,1	12,1				12,1
5	7	248	6	С/у	1,7	1,7		1,7			1,7
5	7	248	7	Лоджия	3,5				3,5	1,8	1,8
	<b>7</b>	<b>248</b>		<b>ИТОГО:</b>	<b>60,9</b>	<b>57,4</b>	<b>24,2</b>	<b>33,2</b>	<b>3,5</b>	<b>1,8</b>	<b>59,2</b>
6	7	291	1	Коридор	10,3	10,3		10,3			10,3
6	7	291	2	Кухня	21,0	21,0		21,0			21,0
6	7	291	3	Жилая комната	10,8	10,8	10,8				10,8
6	7	291	4	С/у	4,7	4,7		4,7			4,7
6	7	291	5	Жилая комната	16,6	16,6	16,6				16,6
6	7	291	6	С/у	2,8	2,8		2,8			2,8
6	7	291	7	Лоджия	3,7				3,7	1,9	1,9
	<b>7</b>	<b>291</b>		<b>ИТОГО:</b>	<b>69,9</b>	<b>66,2</b>	<b>27,4</b>	<b>38,8</b>	<b>3,7</b>	<b>1,9</b>	<b>68,1</b>
6	7	292	1	Коридор	6,9	6,9		6,9			6,9
6	7	292	2	С/у	4,1	4,1		4,1			4,1
6	7	292	3	Жилая комната	11,7	11,7	11,7				11,7
6	7	292	4	Кухня	8,8	8,8		8,8			8,8
	<b>7</b>	<b>292</b>		<b>ИТОГО:</b>	<b>31,5</b>	<b>31,5</b>	<b>11,7</b>	<b>19,8</b>	<b>0,0</b>	<b>0,0</b>	<b>31,5</b>
6	7	293	1	Коридор	4,8	4,8		4,8			4,8
6	7	293	2	С/у	4,6	4,6		4,6			4,6
6	7	293	3	Кухня-ниша	3,5	3,5		3,5			3,5

Литера	№ Этажа	№ Помещения	№ Части помещения	Назначение части помещения	Площадь с учетом неотопливаемых частей помещений с коэф.=1	Общая площадь жилого помещения	В том числе площадь				Площадь с учетом неотопливаемых частей помещений с пониж. коэф.
							Жилая	Подсобная	Лоджий, балконов, терасс, веранд с коэф.=1	Лоджий, балконов, терасс, веранд с пониж. коэф.	
1	2	3	4	5	6,0	7	8	9	10	11	12
6	7	293	4	Жилая комната	8,7	8,7	8,7				8,7
	7	<b>293</b>		<b>ИТОГО:</b>	<b>21,6</b>	<b>21,6</b>	<b>8,7</b>	<b>12,9</b>	<b>0,0</b>	<b>0,0</b>	<b>21,6</b>
6	7	294	1	Коридор	4,5	4,5		4,5			4,5
6	7	294	2	Кухня-ниша	4,4	4,4		4,4			4,4
6	7	294	3	Жилая комната	8,7	8,7	8,7				8,7
6	7	294	4	С/у	4,6	4,6		4,6			4,6
	7	<b>294</b>		<b>ИТОГО:</b>	<b>22,2</b>	<b>22,2</b>	<b>8,7</b>	<b>13,5</b>	<b>0,0</b>	<b>0,0</b>	<b>22,2</b>
6	7	295	1	Коридор	6,4	6,4		6,4			6,4
6	7	295	2	Кухня	12,5	12,5		12,5			12,5
6	7	295	3	Жилая комната	12,2	12,2	12,2				12,2
6	7	295	4	С/у	4,1	4,1		4,1			4,1
6	7	295	5	Лоджия	3,5				3,5	1,8	1,8
	7	<b>295</b>		<b>ИТОГО:</b>	<b>38,7</b>	<b>35,2</b>	<b>12,2</b>	<b>23,0</b>	<b>3,5</b>	<b>1,8</b>	<b>37,0</b>
6	7	296	1	Коридор	9,4	9,4		9,4			9,4
6	7	296	2	Жилая комната	16,6	16,6	16,6				16,6
6	7	296	3	С/у	4,6	4,6		4,6			4,6
6	7	296	4	Жилая комната	10,8	10,8	10,8				10,8
6	7	296	5	Кухня	14,5	14,5		14,5			14,5
6	7	296	6	С/у	2,8	2,8		2,8			2,8
6	7	296	7	Лоджия	3,7				3,7	1,9	1,9
	7	<b>296</b>		<b>ИТОГО:</b>	<b>62,4</b>	<b>58,7</b>	<b>27,4</b>	<b>31,3</b>	<b>3,7</b>	<b>1,9</b>	<b>60,6</b>
7	7	327	1	Коридор	8,0	8,0		8,0			8,0
7	7	327	2	Кухня	13,2	13,2		13,2			13,2
7	7	327	3	Жилая комната	13,8	13,8	13,8				13,8
7	7	327	4	С/у	4,6	4,6		4,6			4,6
7	7	327	5	Жилая комната	11,5	11,5	11,5				11,5

Литера	№ Этажа	№ Помещения	№ Части помещения	Назначение части помещения	Площадь с учетом неотопливаемых частей помещений с коэф.=1	Общая площадь жилого помещения	В том числе площадь				Площадь с учетом неотопливаемых частей помещений с пониж. коэф.
							Жилая	Подсобная	Лоджий, балконов, терасс, веранд с коэф.=1	Лоджий, балконов, терасс, веранд с пониж. коэф.	
1	2	3	4	5	6,0	7	8	9	10	11	12
7	7	327	6	Лоджия	3,5				3,5	1,8	1,8
	<b>7</b>	<b>327</b>		<b>ИТОГО:</b>	<b>54,6</b>	<b>51,1</b>	<b>25,3</b>	<b>25,8</b>	<b>3,5</b>	<b>1,8</b>	<b>52,9</b>
7	7	328	1	Коридор	8,1	8,1		8,1			8,1
7	7	328	2	Кухня	13,7	13,7		13,7			13,7
7	7	328	3	Жилая комната	12,0	12,0	12,0				12,0
7	7	328	4	Жилая комната	11,7	11,7	11,7				11,7
7	7	328	5	С/у	4,2	4,2		4,2			4,2
7	7	328	6	Лоджия	2,7				2,7	1,4	1,4
	<b>7</b>	<b>328</b>		<b>ИТОГО:</b>	<b>52,4</b>	<b>49,7</b>	<b>23,7</b>	<b>26,0</b>	<b>2,7</b>	<b>1,4</b>	<b>51,1</b>
7	7	329	1	Коридор	3,2	3,2		3,2			3,2
7	7	329	2	С/у	4,2	4,2		4,2			4,2
7	7	329	3	Жилая комната	11,5	11,5	11,5				11,5
7	7	329	4	Кухня	12,8	12,8		12,8			12,8
7	7	329	5	Лоджия	2,6				2,6	1,3	1,3
	<b>7</b>	<b>329</b>		<b>ИТОГО:</b>	<b>34,3</b>	<b>31,7</b>	<b>11,5</b>	<b>20,2</b>	<b>2,6</b>	<b>1,3</b>	<b>33,0</b>
7	7	330	1	Коридор	9,7	9,7		9,7			9,7
7	7	330	2	С/у	1,9	1,9		1,9			1,9
7	7	330	3	Кухня	14,2	14,2		14,2			14,2
7	7	330	4	Жилая комната	13,7	13,7	13,7				13,7
7	7	330	5	Жилая комната	12,1	12,1	12,1				12,1
7	7	330	6	Жилая комната	13,7	13,7	13,7				13,7
7	7	330	7	С/у	4,4	4,4		4,4			4,4
7	7	330	8	Лоджия	3,3				3,3	1,7	1,7
	<b>7</b>	<b>330</b>		<b>ИТОГО:</b>	<b>73,0</b>	<b>69,7</b>	<b>39,5</b>	<b>30,2</b>	<b>3,3</b>	<b>1,7</b>	<b>71,4</b>
7	7	331	1	Коридор	12,7	12,7		12,7			12,7
7	7	331	2	С/у	1,9	1,9		1,9			1,9

Литера	№ Этажа	№ Помещения	№ Части помещения	Назначение части помещения	Площадь с учетом неотопливаемых частей помещений с коэф.=1	Общая площадь жилого помещения	В том числе площадь				Площадь с учетом неотопливаемых частей помещений с пониж. коэф.
							Жилая	Подсобная	Лоджий, балконов, терасс, веранд с коэф.=1	Лоджий, балконов, терасс, веранд с пониж. коэф.	
1	2	3	4	5	6,0	7	8	9	10	11	12
7	7	331	3	Жилая комната	16,1	16,1	16,1				16,1
7	7	331	4	Жилая комната	16,3	16,3	16,3				16,3
7	7	331	5	С/у	4,6	4,6		4,6			4,6
7	7	331	6	Жилая комната	11,4	11,4	11,4				11,4
7	7	331	7	Кухня	12,5	12,5		12,5			12,5
7	7	331	8	Лоджия	3,9				3,9	2,0	2,0
	<b>7</b>	<b>331</b>		<b>ИТОГО:</b>	<b>79,4</b>	<b>75,5</b>	<b>43,8</b>	<b>31,7</b>	<b>3,9</b>	<b>2,0</b>	<b>77,5</b>
8	7	397	1	Коридор	10,5	10,5		10,5			10,5
8	7	397	2	Кухня	21,0	21,0		21,0			21,0
8	7	397	3	Жилая комната	10,8	10,8	10,8				10,8
8	7	397	4	С/у	4,7	4,7		4,7			4,7
8	7	397	5	Жилая комната	16,7	16,7	16,7				16,7
8	7	397	6	С/у	2,8	2,8		2,8			2,8
8	7	397	7	Лоджия	3,3				3,3	1,7	1,7
	<b>7</b>	<b>397</b>		<b>ИТОГО:</b>	<b>69,8</b>	<b>66,5</b>	<b>27,5</b>	<b>39,0</b>	<b>3,3</b>	<b>1,7</b>	<b>68,2</b>
8	7	398	1	Коридор	6,9	6,9		6,9			6,9
8	7	398	2	С/у	4,1	4,1		4,1			4,1
8	7	398	3	Жилая комната	12,0	12,0	12,0				12,0
8	7	398	4	Кухня-ниша	8,8	8,8		8,8			8,8
	<b>7</b>	<b>398</b>		<b>ИТОГО:</b>	<b>31,8</b>	<b>31,8</b>	<b>12,0</b>	<b>19,8</b>	<b>0,0</b>	<b>0,0</b>	<b>31,8</b>
8	7	399	1	Коридор	4,8	4,8		4,8			4,8
8	7	399	2	С/у	4,6	4,6		4,6			4,6
8	7	399	3	Кухня-ниша	3,5	3,5		3,5			3,5
8	7	399	4	Жилая комната	8,8	8,8	8,8				8,8
	<b>7</b>	<b>399</b>		<b>ИТОГО:</b>	<b>21,7</b>	<b>21,7</b>	<b>8,8</b>	<b>12,9</b>	<b>0,0</b>	<b>0,0</b>	<b>21,7</b>
8	7	400	1	Коридор	4,5	4,5		4,5			4,5

Литера	№ Этажа	№ Помещения	№ Части помещения	Назначение части помещения	Площадь с учетом неотопливаемых частей помещений с коэф.=1	Общая площадь жилого помещения	В том числе площадь				Площадь с учетом неотопливаемых частей помещений с пониж. коэф.
							Жилая	Подсобная	Лоджий, балконов, терасс, веранд с коэф.=1	Лоджий, балконов, терасс, веранд с пониж. коэф.	
1	2	3	4	5	6,0	7	8	9	10	11	12
8	7	400	2	Кухня-ниша	4,4	4,4		4,4			4,4
8	7	400	3	Жилая комната	8,6	8,6	8,6				8,6
8	7	400	4	С/у	4,6	4,6		4,6			4,6
	<b>7</b>	<b>400</b>		<b>ИТОГО:</b>	<b>22,1</b>	<b>22,1</b>	<b>8,6</b>	<b>13,5</b>	<b>0,0</b>	<b>0,0</b>	<b>22,1</b>
8	7	401	1	Коридор	6,5	6,5		6,5			6,5
8	7	401	2	Кухня	12,5	12,5		12,5			12,5
8	7	401	3	Жилая комната	12,5	12,5	12,5				12,5
8	7	401	4	С/у	3,8	3,8		3,8			3,8
8	7	401	5	Лоджия	3,5				3,5	1,8	1,8
	<b>7</b>	<b>401</b>		<b>ИТОГО:</b>	<b>38,8</b>	<b>35,3</b>	<b>12,5</b>	<b>22,8</b>	<b>3,5</b>	<b>1,8</b>	<b>37,1</b>
8	7	402	1	Коридор	9,5	9,5		9,5			9,5
8	7	402	2	С/у	3,0	3,0		3,0			3,0
8	7	402	3	Жилая комната	16,5	16,5	16,5				16,5
8	7	402	4	С/у	4,7	4,7		4,7			4,7
8	7	402	5	Жилая комната	10,7	10,7	10,7				10,7
8	7	402	6	Кухня	14,5	14,5		14,5			14,5
8	7	402	7	Лоджия	3,7				3,7	1,9	1,9
	<b>7</b>	<b>402</b>		<b>ИТОГО:</b>	<b>62,6</b>	<b>58,9</b>	<b>27,2</b>	<b>31,7</b>	<b>3,7</b>	<b>1,9</b>	<b>60,8</b>
9	7	479	1	Коридор	7,9	7,9		7,9			7,9
9	7	479	2	С/У	3,9	3,9		3,9			3,9
9	7	479	3	Кухня	8,5	8,5		8,5			8,5
9	7	479	4	Жилая комната	13,2	13,2	13,2				13,2
9	7	479	5	Лоджия	3,1				3,1	1,6	1,6
	<b>7</b>	<b>479</b>		<b>ИТОГО:</b>	<b>36,6</b>	<b>33,5</b>	<b>13,2</b>	<b>20,3</b>	<b>3,1</b>	<b>1,6</b>	<b>35,1</b>
9	7	480	1	Коридор	7,5	7,5		7,5			7,5
9	7	480	2	С/У	1,8	1,8		1,8			1,8



Литера	№ Этажа	№ Помещения	№ Части помещения	Назначение части помещения	Площадь с учетом неотопливаемых частей помещений с коэф.=1	Общая площадь жилого помещения	В том числе площадь				Площадь с учетом неотопливаемых частей помещений с пониж. коэф.
							Жилая	Подсобная	Лоджий, балконов, терасс, веранд с коэф.=1	Лоджий, балконов, терасс, веранд с пониж. коэф.	
1	2	3	4	5	6,0	7	8	9	10	11	12
9	7	480	3	Жилая комната	11,7	11,7	11,7				11,7
9	7	480	4	Жилая комната	11,8	11,8	11,8				11,8
9	7	480	5	Кухня	19,8	19,8		19,8			19,8
9	7	480	6	С/У	5,9	5,9		5,9			5,9
9	7	480	7	Лоджия	3,5				3,5	1,8	1,8
	<b>7</b>	<b>480</b>		<b>ИТОГО:</b>	<b>62,0</b>	<b>58,5</b>	<b>23,5</b>	<b>35,0</b>	<b>3,5</b>	<b>1,8</b>	<b>60,3</b>
9	7	481	1	Коридор	7,7	7,7		7,7			7,7
9	7	481	2	С/У	4,5	4,5		4,5			4,5
9	7	481	3	Кухня	19,7	19,7		19,7			19,7
9	7	481	4	Жилая комната	12,9	12,9	12,9				12,9
9	7	481	5	Жилая комната	13,0	13,0	13,0				13,0
9	7	481	6	С/У	1,8	1,8		1,8			1,8
9	7	481	7	Лоджия	3,5				3,5	1,8	1,8
	<b>7</b>	<b>481</b>		<b>ИТОГО:</b>	<b>63,1</b>	<b>59,6</b>	<b>25,9</b>	<b>33,7</b>	<b>3,5</b>	<b>1,8</b>	<b>61,4</b>
9	7	482	1	Коридор	6,5	6,5		6,5			6,5
9	7	482	2	Кухня	20,1	20,1		20,1			20,1
9	7	482	3	Жилая комната	12,8	12,8	12,8				12,8
9	7	482	4	Жилая комната	11,5	11,5	11,5				11,5
9	7	482	5	С/У	5,1	5,1		5,1			5,1
9	7	482	6	С/У	1,8	1,8		1,8			1,8
9	7	482	7	Лоджия	4,1				4,1	2,1	2,1
	<b>7</b>	<b>482</b>		<b>ИТОГО:</b>	<b>61,9</b>	<b>57,8</b>	<b>24,3</b>	<b>33,5</b>	<b>4,1</b>	<b>2,1</b>	<b>59,9</b>
9	7	483	1	Коридор	5,0	5,0		5,0			5,0
9	7	483	2	С/У	4,5	4,5		4,5			4,5
9	7	483	3	Кухня-ниша	4,2	4,2		4,2			4,2
9	7	483	4	Жилая комната	11,3	11,3	11,3				11,3

Литера	№ Этажа	№ Помещения	№ Части помещения	Назначение части помещения	Площадь с учетом неотопливаемых частей помещений с коэф.=1	Общая площадь жилого помещения	В том числе площадь				Площадь с учетом неотопливаемых частей помещений с пониж. коэф.
							Жилая	Подсобная	Лоджий, балконов, терасс, веранд с коэф.=1	Лоджий, балконов, терасс, веранд с пониж. коэф.	
1	2	3	4	5	6,0	7	8	9	10	11	12
	7	483		<b>ИТОГО:</b>	<b>25,0</b>	<b>25,0</b>	<b>11,3</b>	<b>13,7</b>	<b>0,0</b>	<b>0,0</b>	<b>25,0</b>
9	7	484	1	Коридор	4,7	4,7		4,7			4,7
9	7	484	2	С/У	4,6	4,6		4,6			4,6
9	7	484	3	Кухня-ниша	4,8	4,8		4,8			4,8
9	7	484	4	Жилая комната	11,3	11,3	11,3				11,3
	7	484		<b>ИТОГО:</b>	<b>25,4</b>	<b>25,4</b>	<b>11,3</b>	<b>14,1</b>	<b>0,0</b>	<b>0,0</b>	<b>25,4</b>
9	7	485	1	Коридор	4,8	4,8		4,8			4,8
9	7	485	2	Кухня-ниша	4,8	4,8		4,8			4,8
9	7	485	3	Жилая комната	11,2	11,2	11,2				11,2
9	7	485	4	С/У	4,7	4,7		4,7			4,7
	7	485		<b>ИТОГО:</b>	<b>25,5</b>	<b>25,5</b>	<b>11,2</b>	<b>14,3</b>	<b>0,0</b>	<b>0,0</b>	<b>25,5</b>
9	7	486	1	Коридор	4,4	4,4		4,4			4,4
9	7	486	2	С/У	4,9	4,9		4,9			4,9
9	7	486	3	Жилая комната	16,3	16,3	16,3				16,3
9	7	486	4	Кухня	13,8	13,8		13,8			13,8
9	7	486	5	Лоджия	2,7				2,7	1,4	1,4
	7	486		<b>ИТОГО:</b>	<b>42,1</b>	<b>39,4</b>	<b>16,3</b>	<b>23,1</b>	<b>2,7</b>	<b>1,4</b>	<b>40,8</b>
9	7	487	1	Коридор	7,6	7,6		7,6			7,6
9	7	487	2	Кухня	10,5	10,5		10,5			10,5
9	7	487	3	Жилая комната	12,5	12,5	12,5				12,5
9	7	487	4	С/У	4,5	4,5		4,5			4,5
9	7	487	5	Лоджия	2,9				2,9	1,5	1,5
	7	487		<b>ИТОГО:</b>	<b>38,0</b>	<b>35,1</b>	<b>12,5</b>	<b>22,6</b>	<b>2,9</b>	<b>1,5</b>	<b>36,6</b>
9	7	488	1	Коридор	4,6	4,6		4,6			4,6
9	7	488	2	С/У	4,6	4,6		4,6			4,6
9	7	488	3	Жилая комната	16,6	16,6	16,6				16,6

Литера	№ Этажа	№ Помещения	№ Части помещения	Назначение части помещения	Площадь с учетом неотопливаемых частей помещений с коэф.=1	Общая площадь жилого помещения	В том числе площадь				Площадь с учетом неотопливаемых частей помещений с пониж. коэф.
							Жилая	Подсобная	Лоджий, балконов, терасс, веранд с коэф.=1	Лоджий, балконов, терасс, веранд с пониж. коэф.	
1	2	3	4	5	6,0	7	8	9	10	11	12
9	7	488	4	Кухня	17,1	17,1		17,1			17,1
	<b>7</b>	<b>488</b>		<b>ИТОГО:</b>	<b>42,9</b>	<b>42,9</b>	<b>16,6</b>	<b>26,3</b>	<b>0,0</b>	<b>0,0</b>	<b>42,9</b>
9	7	489	1	Коридор	5,9	5,9		5,9			5,9
9	7	489	2	Кухня	14,2	14,2		14,2			14,2
9	7	489	3	Жилая комната	15,1	15,1	15,1				15,1
9	7	489	4	С/У	4,1	4,1		4,1			4,1
	<b>7</b>	<b>489</b>		<b>ИТОГО:</b>	<b>39,3</b>	<b>39,3</b>	<b>15,1</b>	<b>24,2</b>	<b>0,0</b>	<b>0,0</b>	<b>39,3</b>
9	7	490	1	Коридор	7,6	7,6		7,6			7,6
9	7	490	2	С/У	4,2	4,2		4,2			4,2
9	7	490	3	Жилая комната	14,9	14,9	14,9				14,9
9	7	490	4	Кухня	14,2	14,2		14,2			14,2
9	7	490	5	Лоджия	3,5				3,5	1,8	1,8
	<b>7</b>	<b>490</b>		<b>ИТОГО:</b>	<b>44,4</b>	<b>40,9</b>	<b>14,9</b>	<b>26,0</b>	<b>3,5</b>	<b>1,8</b>	<b>42,7</b>
10	7	602	1	Коридор	8,8	8,8		8,8			8,8
10	7	602	2	Кухня	13,1	13,1		13,1			13,1
10	7	602	3	Жилая комната	10,0	10,0	10,0				10,0
10	7	602	4	Жилая комната	15,9	15,9	15,9				15,9
10	7	602	5	С/У	4,7	4,7		4,7			4,7
10	7	602	6	Лоджия	3,1				3,1	1,6	1,6
	<b>7</b>	<b>602</b>		<b>ИТОГО:</b>	<b>55,6</b>	<b>52,5</b>	<b>25,9</b>	<b>26,6</b>	<b>3,1</b>	<b>1,6</b>	<b>54,1</b>
10	7	603	1	Коридор	10,7	10,7		10,7			10,7
10	7	603	2	Жилая комната	16,5	16,5	16,5				16,5
10	7	603	3	С/У	4,3	4,3		4,3			4,3
10	7	603	4	Жилая комната	13,4	13,4	13,4				13,4
10	7	603	5	Кухня	14,8	14,8		14,8			14,8
10	7	603	6	С/У	1,9	1,9		1,9			1,9

Литера	№ Этажа	№ Помещения	№ Части помещения	Назначение части помещения	Площадь с учетом неотопливаемых частей помещений с коэф.=1	Общая площадь жилого помещения	В том числе площадь				Площадь с учетом неотопливаемых частей помещений с пониж. коэф.
							Жилая	Подсобная	Лоджий, балконов, терасс, веранд с коэф.=1	Лоджий, балконов, терасс, веранд с пониж. коэф.	
1	2	3	4	5	6,0	7	8	9	10	11	12
10	7	603	7	Лоджия	2,9				2,9	1,5	1,5
	<b>7</b>	<b>603</b>		<b>ИТОГО:</b>	<b>64,5</b>	<b>61,6</b>	<b>29,9</b>	<b>31,7</b>	<b>2,9</b>	<b>1,5</b>	<b>63,1</b>
10	7	604	1	Коридор	8,4	8,4		8,4			8,4
10	7	604	2	С/У	2,1	2,1		2,1			2,1
10	7	604	3	Кухня	14,8	14,8		14,8			14,8
10	7	604	4	Жилая комната	13,8	13,8	13,8				13,8
10	7	604	5	Жилая комната	11,9	11,9	11,9				11,9
10	7	604	6	С/У	4,5	4,5		4,5			4,5
	<b>7</b>	<b>604</b>		<b>ИТОГО:</b>	<b>55,5</b>	<b>55,5</b>	<b>25,7</b>	<b>29,8</b>	<b>0,0</b>	<b>0,0</b>	<b>55,5</b>
10	7	605	1	Коридор	7,4	7,4		7,4			7,4
10	7	605	2	С/У	4,5	4,5		4,5			4,5
10	7	605	3	Жилая комната	12,1	12,1	12,1				12,1
10	7	605	4	Жилая комната	12,8	12,8	12,8				12,8
10	7	605	5	Кухня	13,7	13,7		13,7			13,7
10	7	605	6	Лоджия	2,8				2,8	1,4	1,4
	<b>7</b>	<b>605</b>		<b>ИТОГО:</b>	<b>53,3</b>	<b>50,5</b>	<b>24,9</b>	<b>25,6</b>	<b>2,8</b>	<b>1,4</b>	<b>51,9</b>
10	7	606	1	Коридор	9,2	9,2		9,2			9,2
10	7	606	2	С/У	2,2	2,2		2,2			2,2
10	7	606	3	Кухня	12,5	12,5		12,5			12,5
10	7	606	4	Жилая комната	17,9	17,9	17,9				17,9
10	7	606	5	Жилая комната	11,3	11,3	11,3				11,3
10	7	606	6	Жилая комната	12,9	12,9	12,9				12,9
10	7	606	7	С/У	4,6	4,6		4,6			4,6
10	7	606	8	Лоджия	3,7				3,7	1,9	1,9
	<b>7</b>	<b>606</b>		<b>ИТОГО:</b>	<b>74,3</b>	<b>70,6</b>	<b>42,1</b>	<b>28,5</b>	<b>3,7</b>	<b>1,9</b>	<b>72,5</b>
10	7	607	1	Коридор	15,2	15,2		15,2			15,2

Литера	№ Этажа	№ Помещения	№ Части помещения	Назначение части помещения	Площадь с учетом неотопливаемых частей помещений с коэф.=1	Общая площадь жилого помещения	В том числе площадь				Площадь с учетом неотопливаемых частей помещений с пониж. коэф.
							Жилая	Подсобная	Лоджий, балконов, терасс, веранд с коэф.=1	Лоджий, балконов, терасс, веранд с пониж. коэф.	
1	2	3	4	5	6,0	7	8	9	10	11	12
10	7	607	2	Гардеробная	1,6	1,6		1,6			1,6
10	7	607	3	С/У	2,1	2,1		2,1			2,1
10	7	607	4	С/У	4,1	4,1		4,1			4,1
10	7	607	5	Жилая комната	13,7	13,7	13,7				13,7
10	7	607	6	Жилая комната	13,5	13,5	13,5				13,5
10	7	607	7	Жилая комната	16,5	16,5	16,5				16,5
10	7	607	8	Кухня	11,7	11,7		11,7			11,7
10	7	607	9	Лоджия	3,1				3,1	1,6	1,6
	<b>7</b>	<b>607</b>		<b>ИТОГО:</b>	<b>81,5</b>	<b>78,4</b>	<b>43,7</b>	<b>34,7</b>	<b>3,1</b>	<b>1,6</b>	<b>80,0</b>
11	7	648	1	Коридор	10,4	10,4		10,4			10,4
11	7	648	2	Кухня	20,9	20,9		20,9			20,9
11	7	648	3	Жилая комната	10,7	10,7	10,7				10,7
11	7	648	4	С/у	4,6	4,6		4,6			4,6
11	7	648	5	Жилая комната	16,8	16,8	16,8				16,8
11	7	648	6	С/У	2,7	2,7		2,7			2,7
11	7	648	7	Лоджия	3,9				3,9	2,0	2,0
	<b>7</b>	<b>648</b>		<b>ИТОГО:</b>	<b>70,0</b>	<b>66,1</b>	<b>27,5</b>	<b>38,6</b>	<b>3,9</b>	<b>2,0</b>	<b>68,1</b>
11	7	649	1	Коридор	6,6	6,6		6,6			6,6
11	7	649	2	С/У	4,0	4,0		4,0			4,0
11	7	649	3	Жилая комната	12,0	12,0	12,0				12,0
11	7	649	4	Кухня	8,9	8,9		8,9			8,9
	<b>7</b>	<b>649</b>		<b>ИТОГО:</b>	<b>31,5</b>	<b>31,5</b>	<b>12,0</b>	<b>19,5</b>	<b>0,0</b>	<b>0,0</b>	<b>31,5</b>
11	7	650	1	Коридор	4,4	4,4		4,4			4,4
11	7	650	2	Кухня-ниша	3,5	3,5		3,5			3,5
11	7	650	3	Жилая комната	8,7	8,7	8,7				8,7
11	7	650	4	С/У	4,4	4,4		4,4			4,4

Литера	№ Этажа	№ Помещения	№ Части помещения	Назначение части помещения	Площадь с учетом неотопливаемых частей помещений с коэф.=1	Общая площадь жилого помещения	В том числе площадь				Площадь с учетом неотопливаемых частей помещений с пониж. коэф.
							Жилая	Подсобная	Лоджий, балконов, терасс, веранд с коэф.=1	Лоджий, балконов, терасс, веранд с пониж. коэф.	
1	2	3	4	5	6,0	7	8	9	10	11	12
	<b>7</b>	<b>650</b>		<b>ИТОГО:</b>	<b>21,0</b>	<b>21,0</b>	<b>8,7</b>	<b>12,3</b>	<b>0,0</b>	<b>0,0</b>	<b>21,0</b>
11	7	651	1	Коридор	4,4	4,4		4,4			4,4
11	7	651	2	С/У	4,4	4,4		4,4			4,4
11	7	651	3	Кухня-ниша	3,5	3,5		3,5			3,5
11	7	651	4	Жилая комната	8,8	8,8	8,8				8,8
	<b>7</b>	<b>651</b>		<b>ИТОГО:</b>	<b>21,1</b>	<b>21,1</b>	<b>8,8</b>	<b>12,3</b>	<b>0,0</b>	<b>0,0</b>	<b>21,1</b>
11	7	652	1	Коридор	6,6	6,6		6,6			6,6
11	7	652	2	Кухня	12,8	12,8		12,8			12,8
11	7	652	3	Жилая комната	12,1	12,1	12,1				12,1
11	7	652	4	С/У	4,0	4,0		4,0			4,0
11	7	652	5	Лоджия	3,5				3,5	1,8	1,8
	<b>7</b>	<b>652</b>		<b>ИТОГО:</b>	<b>39,0</b>	<b>35,5</b>	<b>12,1</b>	<b>23,4</b>	<b>3,5</b>	<b>1,8</b>	<b>37,3</b>
11	7	653	1	Коридор	9,4	9,4		9,4			9,4
11	7	653	2	С/У	2,8	2,8		2,8			2,8
11	7	653	3	Жилая комната	16,8	16,8	16,8				16,8
11	7	653	4	С/У	4,6	4,6		4,6			4,6
11	7	653	5	Жилая комната	10,8	10,8	10,8				10,8
11	7	653	6	Кухня	14,5	14,5		14,5			14,5
11	7	653	7	Лоджия	3,7				3,7	1,9	1,9
	<b>7</b>	<b>653</b>		<b>ИТОГО:</b>	<b>62,6</b>	<b>58,9</b>	<b>27,6</b>	<b>31,3</b>	<b>3,7</b>	<b>1,9</b>	<b>60,8</b>
12	7	761	1	Коридор	8,3	8,3		8,3			8,3
12	7	761	2	С/У	3,9	3,9		3,9			3,9
12	7	761	3	Кухня	8,9	8,9		8,9			8,9
12	7	761	4	Жилая комната	13,3	13,3	13,3				13,3
12	7	761	5	Лоджия	3,3				3,3	1,7	1,7
	<b>7</b>	<b>761</b>		<b>ИТОГО:</b>	<b>37,7</b>	<b>34,4</b>	<b>13,3</b>	<b>21,1</b>	<b>3,3</b>	<b>1,7</b>	<b>36,1</b>

Литера	№ Этажа	№ Помещения	№ Части помещения	Назначение части помещения	Площадь с учетом неотопливаемых частей помещений с коэф.=1	Общая площадь жилого помещения	В том числе площадь				Площадь с учетом неотопливаемых частей помещений с пониж. коэф.
							Жилая	Подсобная	Лоджий, балконов, терасс, веранд с коэф.=1	Лоджий, балконов, терасс, веранд с пониж. коэф.	
1	2	3	4	5	6,0	7	8	9	10	11	12
12	7	762	1	Коридор	7,6	7,6		7,6			7,6
12	7	762	2	С/У	1,7	1,7		1,7			1,7
12	7	762	3	Жилая комната	11,8	11,8	11,8				11,8
12	7	762	4	Жилая комната	11,8	11,8	11,8				11,8
12	7	762	5	Кухня	19,9	19,9		19,9			19,9
12	7	762	6	С/У	5,9	5,9		5,9			5,9
12	7	762	7	Лоджия	3,3				3,3	1,7	1,7
	<b>7</b>	<b>762</b>		<b>ИТОГО:</b>	<b>62,0</b>	<b>58,7</b>	<b>23,6</b>	<b>35,1</b>	<b>3,3</b>	<b>1,7</b>	<b>60,4</b>
12	7	763	1	Коридор	7,6	7,6		7,6			7,6
12	7	763	2	С/У	4,6	4,6		4,6			4,6
12	7	763	3	Кухня	19,8	19,8		19,8			19,8
12	7	763	4	Жилая комната	12,8	12,8	12,8				12,8
12	7	763	5	Жилая комната	13,0	13,0	13,0				13,0
12	7	763	6	С/У	1,8	1,8		1,8			1,8
12	7	763	7	Лоджия	3,5				3,5	1,8	1,8
	<b>7</b>	<b>763</b>		<b>ИТОГО:</b>	<b>63,1</b>	<b>59,6</b>	<b>25,8</b>	<b>33,8</b>	<b>3,5</b>	<b>1,8</b>	<b>61,4</b>
12	7	764	1	Коридор	6,5	6,5		6,5			6,5
12	7	764	2	Кухня	20,1	20,1		20,1			20,1
12	7	764	3	Жилая комната	12,9	12,9	12,9				12,9
12	7	764	4	Жилая комната	11,6	11,6	11,6				11,6
12	7	764	5	С/У	5,0	5,0		5,0			5,0
12	7	764	6	С/У	1,7	1,7		1,7			1,7
12	7	764	7	Лоджия	4,1				4,1	2,1	2,1
	<b>7</b>	<b>764</b>		<b>ИТОГО:</b>	<b>61,9</b>	<b>57,8</b>	<b>24,5</b>	<b>33,3</b>	<b>4,1</b>	<b>2,1</b>	<b>59,9</b>
12	7	765	1	Коридор	5,2	5,2		5,2			5,2
12	7	765	2	С/У	4,5	4,5		4,5			4,5

Литера	№ Этажа	№ Помещения	№ Части помещения	Назначение части помещения	Площадь с учетом неотопливаемых частей помещений с коэф.=1	Общая площадь жилого помещения	В том числе площадь				Площадь с учетом неотопливаемых частей помещений с пониж. коэф.
							Жилая	Подсобная	Лоджий, балконов, терасс, веранд с коэф.=1	Лоджий, балконов, терасс, веранд с пониж. коэф.	
1	2	3	4	5	6,0	7	8	9	10	11	12
12	7	765	3	Кухня-ниша	4,2	4,2		4,2			4,2
12	7	765	4	Жилая комната	11,4	11,4	11,4				11,4
	<b>7</b>	<b>765</b>		<b>ИТОГО:</b>	<b>25,3</b>	<b>25,3</b>	<b>11,4</b>	<b>13,9</b>	<b>0,0</b>	<b>0,0</b>	<b>25,3</b>
12	7	766	1	Коридор	4,9	4,9		4,9			4,9
12	7	766	2	С/У	4,6	4,6		4,6			4,6
12	7	766	3	Кухня-ниша	4,8	4,8		4,8			4,8
12	7	766	4	Жилая комната	11,5	11,5	11,5				11,5
	<b>7</b>	<b>766</b>		<b>ИТОГО:</b>	<b>25,8</b>	<b>25,8</b>	<b>11,5</b>	<b>14,3</b>	<b>0,0</b>	<b>0,0</b>	<b>25,8</b>
12	7	767	1	Коридор	4,9	4,9		4,9			4,9
12	7	767	2	Кухня-ниша	4,8	4,8		4,8			4,8
12	7	767	3	Жилая комната	11,3	11,3	11,3				11,3
12	7	767	4	С/У	4,6	4,6		4,6			4,6
	<b>7</b>	<b>767</b>		<b>ИТОГО:</b>	<b>25,6</b>	<b>25,6</b>	<b>11,3</b>	<b>14,3</b>	<b>0,0</b>	<b>0,0</b>	<b>25,6</b>
12	7	768	1	Коридор	4,8	4,8		4,8			4,8
12	7	768	2	С/У	5,0	5,0		5,0			5,0
12	7	768	3	Жилая комната	16,2	16,2	16,2				16,2
12	7	768	4	Кухня	13,5	13,5		13,5			13,5
12	7	768	5	Лоджия	2,6				2,6	1,3	1,3
	<b>7</b>	<b>768</b>		<b>ИТОГО:</b>	<b>42,1</b>	<b>39,5</b>	<b>16,2</b>	<b>23,3</b>	<b>2,6</b>	<b>1,3</b>	<b>40,8</b>
12	7	769	1	Коридор	7,7	7,7		7,7			7,7
12	7	769	2	Кухня	10,6	10,6		10,6			10,6
12	7	769	3	Жилая комната	12,7	12,7	12,7				12,7
12	7	769	4	С/У	4,3	4,3		4,3			4,3
12	7	769	5	Лоджия	2,6				2,6	1,3	1,3
	<b>7</b>	<b>769</b>		<b>ИТОГО:</b>	<b>37,9</b>	<b>35,3</b>	<b>12,7</b>	<b>22,6</b>	<b>2,6</b>	<b>1,3</b>	<b>36,6</b>
12	7	770	1	Коридор	4,8	4,8		4,8			4,8



Литера	№ Этажа	№ Помещения	№ Части помещения	Назначение части помещения	Площадь с учетом неотопливаемых частей помещений с коэф.=1	Общая площадь жилого помещения	В том числе площадь				Площадь с учетом неотопливаемых частей помещений с пониж. коэф.
							Жилая	Подсобная	Лоджий, балконов, терасс, веранд с коэф.=1	Лоджий, балконов, терасс, веранд с пониж. коэф.	
1	2	3	4	5	6,0	7	8	9	10	11	12
12	7	770	2	С/У	4,6	4,6		4,6			4,6
12	7	770	3	Жилая комната	16,6	16,6	16,6				16,6
12	7	770	4	Кухня	17,1	17,1		17,1			17,1
	<b>7</b>	<b>770</b>		<b>ИТОГО:</b>	<b>43,1</b>	<b>43,1</b>	<b>16,6</b>	<b>26,5</b>	<b>0,0</b>	<b>0,0</b>	<b>43,1</b>
12	7	771	1	Коридор	6,1	6,1		6,1			6,1
12	7	771	2	Кухня	14,3	14,3		14,3			14,3
12	7	771	3	Жилая комната	15,1	15,1	15,1				15,1
12	7	771	4	С/У	4,1	4,1		4,1			4,1
	<b>7</b>	<b>771</b>		<b>ИТОГО:</b>	<b>39,6</b>	<b>39,6</b>	<b>15,1</b>	<b>24,5</b>	<b>0,0</b>	<b>0,0</b>	<b>39,6</b>
12	7	772	1	Коридор	7,6	7,6		7,6			7,6
12	7	772	2	С/У	4,1	4,1		4,1			4,1
12	7	772	3	Жилая комната	15,0	15,0	15,0				15,0
12	7	772	4	Кухня	13,1	13,1		13,1			13,1
12	7	772	5	Лоджия	3,0				3,0	1,5	1,5
	<b>7</b>	<b>772</b>		<b>ИТОГО:</b>	<b>42,8</b>	<b>39,8</b>	<b>15,0</b>	<b>24,8</b>	<b>3,0</b>	<b>1,5</b>	<b>41,3</b>
13	7	920	1	Коридор	7,6	7,6		7,6			7,6
13	7	920	2	Кухня	14,2	14,2		14,2			14,2
13	7	920	3	Жилая комната	14,8	14,8	14,8				14,8
13	7	920	4	С/У	4,2	4,2		4,2			4,2
13	7	920	5	Лоджия	3,4				3,4	1,7	1,7
	<b>7</b>	<b>920</b>		<b>ИТОГО:</b>	<b>44,2</b>	<b>40,8</b>	<b>14,8</b>	<b>26,0</b>	<b>3,4</b>	<b>1,7</b>	<b>42,5</b>
13	7	921	1	Коридор	6,0	6,0		6,0			6,0
13	7	921	2	С/У	4,2	4,2		4,2			4,2
13	7	921	3	Жилая комната	15,2	15,2	15,2				15,2
13	7	921	4	Кухня	14,2	14,2		14,2			14,2
	<b>7</b>	<b>921</b>		<b>ИТОГО:</b>	<b>39,6</b>	<b>39,6</b>	<b>15,2</b>	<b>24,4</b>	<b>0,0</b>	<b>0,0</b>	<b>39,6</b>

Литера	№ Этажа	№ Помещения	№ Части помещения	Назначение части помещения	Площадь с учетом неотопливаемых частей помещений с коэф.=1	Общая площадь жилого помещения	В том числе площадь				Площадь с учетом неотопливаемых частей помещений с пониж. коэф.
							Жилая	Подсобная	Лоджий, балконов, терасс, веранд с коэф.=1	Лоджий, балконов, терасс, веранд с пониж. коэф.	
1	2	3	4	5	6,0	7	8	9	10	11	12
13	7	922	1	Коридор	4,6	4,6		4,6			4,6
13	7	922	2	Кухня	17,1	17,1		17,1			17,1
13	7	922	3	Жилая комната	16,8	16,8	16,8				16,8
13	7	922	4	С/У	4,6	4,6		4,6			4,6
	<b>7</b>	<b>922</b>		<b>ИТОГО:</b>	<b>43,1</b>	<b>43,1</b>	<b>16,8</b>	<b>26,3</b>	<b>0,0</b>	<b>0,0</b>	<b>43,1</b>
13	7	923	1	Коридор	6,7	6,7		6,7			6,7
13	7	923	2	С/У	4,4	4,4		4,4			4,4
13	7	923	3	Кухня	13,7	13,7		13,7			13,7
13	7	923	4	Жилая комната	10,7	10,7	10,7				10,7
13	7	923	5	Лоджия	2,7				2,7	1,4	1,4
	<b>7</b>	<b>923</b>		<b>ИТОГО:</b>	<b>38,2</b>	<b>35,5</b>	<b>10,7</b>	<b>24,8</b>	<b>2,7</b>	<b>1,4</b>	<b>36,9</b>
13	7	924	1	Коридор	4,8	4,8		4,8			4,8
13	7	924	2	Кухня	14,2	14,2		14,2			14,2
13	7	924	3	Жилая комната	16,1	16,1	16,1				16,1
13	7	924	4	С/У	5,0	5,0		5,0			5,0
13	7	924	5	Лоджия	2,7				2,7	1,4	1,4
	<b>7</b>	<b>924</b>		<b>ИТОГО:</b>	<b>42,8</b>	<b>40,1</b>	<b>16,1</b>	<b>24,0</b>	<b>2,7</b>	<b>1,4</b>	<b>41,5</b>
13	7	925	1	Коридор	5,0	5,0		5,0			5,0
13	7	925	2	С/у	4,5	4,5		4,5			4,5
13	7	925	3	Кухня-ниша	4,8	4,8		4,8			4,8
13	7	925	4	Жилая комната	11,5	11,5	11,5				11,5
	<b>7</b>	<b>925</b>		<b>ИТОГО:</b>	<b>25,8</b>	<b>25,8</b>	<b>11,5</b>	<b>14,3</b>	<b>0,0</b>	<b>0,0</b>	<b>25,8</b>
13	7	926	1	Коридор	4,6	4,6		4,6			4,6
13	7	926	2	Кухня-ниша	4,8	4,8		4,8			4,8
13	7	926	3	Жилая комната	11,6	11,6	11,6				11,6
13	7	926	4	С/у	4,7	4,7		4,7			4,7

Литера	№ Этажа	№ Помещения	№ Части помещения	Назначение части помещения	Площадь с учетом неотопливаемых частей помещений с коэф.=1	Общая площадь жилого помещения	В том числе площадь				Площадь с учетом неотопливаемых частей помещений с пониж. коэф.
							Жилая	Подсобная	Лоджий, балконов, терасс, веранд с коэф.=1	Лоджий, балконов, терасс, веранд с пониж. коэф.	
1	2	3	4	5	6,0	7	8	9	10	11	12
	<b>7</b>	<b>926</b>		<b>ИТОГО:</b>	<b>25,7</b>	<b>25,7</b>	<b>11,6</b>	<b>14,1</b>	<b>0,0</b>	<b>0,0</b>	<b>25,7</b>
13	7	927	1	Коридор	5,4	5,4		5,4			5,4
13	7	927	2	Кухня-ниша	4,2	4,2		4,2			4,2
13	7	927	3	Жилая комната	11,4	11,4	11,4				11,4
13	7	927	4	С/У	4,6	4,6		4,6			4,6
	<b>7</b>	<b>927</b>		<b>ИТОГО:</b>	<b>25,6</b>	<b>25,6</b>	<b>11,4</b>	<b>14,2</b>	<b>0,0</b>	<b>0,0</b>	<b>25,6</b>
13	7	928	1	Коридор	6,5	6,5		6,5			6,5
13	7	928	2	С/У	1,8	1,8		1,8			1,8
13	7	928	3	С/У	5,0	5,0		5,0			5,0
13	7	928	4	Жилая комната	11,5	11,5	11,5				11,5
13	7	928	5	Жилая комната	12,8	12,8	12,8				12,8
13	7	928	6	Кухня	20,3	20,3		20,3			20,3
13	7	928	7	Лоджия	4,1				4,1	2,1	2,1
	<b>7</b>	<b>928</b>		<b>ИТОГО:</b>	<b>62,0</b>	<b>57,9</b>	<b>24,3</b>	<b>33,6</b>	<b>4,1</b>	<b>2,1</b>	<b>60,0</b>
13	7	929	1	Коридор	7,7	7,7		7,7			7,7
13	7	929	2	С/У	1,8	1,8		1,8			1,8
13	7	929	3	Жилая комната	12,9	12,9	12,9				12,9
13	7	929	4	Жилая комната	13,0	13,0	13,0				13,0
13	7	929	5	Кухня	19,5	19,5		19,5			19,5
13	7	929	6	С/У	4,7	4,7		4,7			4,7
13	7	929	7	Лоджия	3,4				3,4	1,7	1,7
	<b>7</b>	<b>929</b>		<b>ИТОГО:</b>	<b>63,0</b>	<b>59,6</b>	<b>25,9</b>	<b>33,7</b>	<b>3,4</b>	<b>1,7</b>	<b>61,3</b>
13	7	930	1	Коридор	7,6	7,6		7,6			7,6
13	7	930	2	С/У	6,1	6,1		6,1			6,1
13	7	930	3	Кухня	19,8	19,8		19,8			19,8
13	7	930	4	Жилая комната	11,7	11,7	11,7				11,7

Литера	№ Этажа	№ Помещения	№ Части помещения	Назначение части помещения	Площадь с учетом неотопливаемых частей помещений с коэф.=1	Общая площадь жилого помещения	В том числе площадь				Площадь с учетом неотопливаемых частей помещений с пониж. коэф.
							Жилая	Подсобная	Лоджий, балконов, терасс, веранд с коэф.=1	Лоджий, балконов, терасс, веранд с пониж. коэф.	
1	2	3	4	5	6,0	7	8	9	10	11	12
13	7	930	5	Жилая комната	11,9	11,9	11,9				11,9
13	7	930	6	С/У	1,8	1,8		1,8			1,8
13	7	930	7	Лоджия	3,4				3,4	1,7	1,7
	<b>7</b>	<b>930</b>		<b>ИТОГО:</b>	<b>62,3</b>	<b>58,9</b>	<b>23,6</b>	<b>35,3</b>	<b>3,4</b>	<b>1,7</b>	<b>60,6</b>
13	7	931	1	Коридор	7,5	7,5		7,5			7,5
13	7	931	2	Жилая комната	13,6	13,6	13,6				13,6
13	7	931	3	Кухня	8,6	8,6		8,6			8,6
13	7	931	4	С/У	4,6	4,6		4,6			4,6
13	7	931	5	Лоджия	2,9				2,9	1,5	1,5
	<b>7</b>	<b>931</b>		<b>ИТОГО:</b>	<b>37,2</b>	<b>34,3</b>	<b>13,6</b>	<b>20,7</b>	<b>2,9</b>	<b>1,5</b>	<b>35,8</b>
	<b>7</b>			<b>ИТОГО по квартирам:</b>	<b>4271,4</b>	<b>4080,0</b>	<b>1765,4</b>	<b>2314,6</b>	<b>191,4</b>	<b>97,9</b>	<b>4177,9</b>
1	7	моп.1	1	Лестничная клетка	13,1						
1	7	моп.1	2	Лифтовой холл	10,5						
1	7	моп.1	3	Коридор	16,8						
	<b>7</b>	<b>моп.1</b>		<b>ИТОГО:</b>	<b>40,4</b>						
2	7	моп.2	1	Лестничная клетка	13,3						
2	7	моп.2	2	Лифтовой холл	7,6						
2	7	моп.2	3	Коридор	16,2						
	<b>7</b>	<b>моп.2</b>		<b>ИТОГО:</b>	<b>37,1</b>						
3	7	моп.3	1	Лестничная клетка	13,3						
3	7	моп.3	2	Лифтовой холл	7,6						
3	7	моп.3	3	Коридор	16,2						
	<b>7</b>	<b>моп.3</b>		<b>ИТОГО:</b>	<b>37,1</b>						
4	7	моп.4	1	Лестничная клетка	13,1						
4	7	моп.4	2	Лифтовой холл	10,9						
4	7	моп.4	3	Коридор	19,3						

Литера	№ Этажа	№ Помещения	№ Части помещения	Назначение части помещения	Площадь с учетом неотопливаемых частей помещений с коэф.=1	Общая площадь жилого помещения	В том числе площадь				Площадь с учетом неотопливаемых частей помещений с пониж. коэф.
							Жилая	Подсобная	Лоджий, балконов, терасс, веранд с коэф.=1	Лоджий, балконов, терасс, веранд с пониж. коэф.	
1	2	3	4	5	6,0	7	8	9	10	11	12
	7	<b>моп.4</b>		<b>ИТОГО:</b>	<b>43,3</b>						
5	7	моп.5	1	Лестничная клетка	12,6						
5	7	моп.5	2	Лифтовой холл	10,5						
5	7	моп.5	3	Коридор	30,8						
	7	<b>моп.5</b>		<b>ИТОГО:</b>	<b>53,9</b>						
6	7	моп.6	1	Лестничная клетка	13,3						
6	7	моп.6	2	Лифтовой холл	7,6						
6	7	моп.6	3	Коридор	16,3						
	7	<b>моп.6</b>		<b>ИТОГО:</b>	<b>37,2</b>						
7	7	моп.7	1	Лестничная клетка	13,1						
7	7	моп.7	2	Лифтовой холл	8,1						
7	7	моп.7	3	Коридор	21,7						
	7	<b>моп.7</b>		<b>ИТОГО:</b>	<b>42,9</b>						
8	7	моп.8	1	Лестничная клетка	13,3						
8	7	моп.8	2	Лифтовой холл	7,6						
8	7	моп.8	3	Коридор	16,4						
	7	<b>моп.8</b>		<b>ИТОГО:</b>	<b>37,3</b>						
9	7	моп.9	1	Лестничная клетка	12,6						
9	7	моп.9	2	Лифтовой холл	10,3						
9	7	моп.9	3	Коридор	44,7						
	7	<b>моп.9</b>		<b>ИТОГО:</b>	<b>67,6</b>						
10	7	моп.10	1	Лестничная клетка	13,1						
10	7	моп.10	2	Лифтовой холл	8,6						
10	7	моп.10	3	Коридор	30,5						
	7	<b>моп.10</b>		<b>ИТОГО:</b>	<b>52,2</b>						
11	7	моп.11	1	Лестничная клетка	13,3						

Литера	№ Этажа	№ Помещения	№ Части помещения	Назначение части помещения	Площадь с учетом неотапливаемых частей помещений с коэф.=1	Общая площадь жилого помещения	В том числе площадь				Площадь с учетом неотапливаемых частей помещений с пониж. коэф.
							Жилая	Подсобная	Лоджий, балконов, терасс, веранд с коэф.=1	Лоджий, балконов, терасс, веранд с пониж. коэф.	
1	2	3	4	5	6,0	7	8	9	10	11	12
11	7	моп.11	2	Лифтовой холл	7,6						
11	7	моп.11	3	Коридор	17,0						
	7	<b>моп.11</b>		<b>ИТОГО:</b>	<b>37,9</b>						
12	7	моп.12	1	Лестничная клетка	12,6						
12	7	моп.12	2	Лифтовой холл	11,6						
12	7	моп.12	3	Коридор	44,7						
	7	<b>моп.12</b>		<b>ИТОГО:</b>	<b>68,9</b>						
13	7	моп.13	1	Лестничная клетка	12,6						
13	7	моп.13	2	Лифтовой холл	10,3						
13	7	моп.13	3	Коридор	45,0						
	7	<b>моп.13</b>		<b>ИТОГО:</b>	<b>67,9</b>						
	7			<b>ИТОГО по МОП:</b>	<b>623,7</b>						
	7			<b>ИТОГО ПО ЭТАЖУ:</b>	<b>4895,1</b>	<b>4080,0</b>	<b>1765,4</b>	<b>2314,6</b>	<b>191,4</b>	<b>97,9</b>	<b>4177,9</b>

Литера	№ Этажа	№ Помещения	№ Части помещения	Назначение части помещения	Площадь с учетом неотопливаемых частей помещений с коэф.=1	Общая площадь жилого помещения	В том числе площадь				Площадь с учетом неотопливаемых частей помещений с пониж. коэф.
							Жилая	Подсобная	Лоджий, балконов, терасс, веранд с коэф.=1	Лоджий, балконов, терасс, веранд с пониж. коэф.	
1	2	3	4	5	6,0	7	8	9	10	11	12
1	8	25	1	Коридор	8,3	8,3		8,3			8,3
1	8	25	2	Кухня	15,3	15,3		15,3			15,3
1	8	25	3	Жилая комната	12,1	12,1	12,1				12,1
1	8	25	4	С/у	1,9	1,9		1,9			1,9
1	8	25	5	С/у	3,4	3,4		3,4			3,4
1	8	25	6	Жилая комната	12,8	12,8	12,8				12,8
1	8	25	7	Лоджия	3,9				3,9	2,0	2,0
	<b>8</b>	<b>25</b>		<b>ИТОГО:</b>	<b>57,7</b>	<b>53,8</b>	<b>24,9</b>	<b>28,9</b>	<b>3,9</b>	<b>2,0</b>	<b>55,8</b>
1	8	26	1	Коридор	5,8	5,8		5,8			5,8
1	8	26	2	Кухня	16,0	16,0		16,0			16,0
1	8	26	3	Жилая комната	12,2	12,2	12,2				12,2
1	8	26	4	С/у	4,3	4,3		4,3			4,3
	<b>8</b>	<b>26</b>		<b>ИТОГО:</b>	<b>38,3</b>	<b>38,3</b>	<b>12,2</b>	<b>26,1</b>	<b>0,0</b>	<b>0,0</b>	<b>38,3</b>
1	8	27	1	Коридор	7,7	7,7		7,7			7,7
1	8	27	2	С/у	4,1	4,1		4,1			4,1
1	8	27	3	Жилая комната	12,5	12,5	12,5				12,5
1	8	27	4	Жилая комната	12,9	12,9	12,9				12,9
1	8	27	5	Кухня	14,6	14,6		14,6			14,6
1	8	27	6	Лоджия	2,9				2,9	1,5	1,5
	<b>8</b>	<b>27</b>		<b>ИТОГО:</b>	<b>54,7</b>	<b>51,8</b>	<b>25,4</b>	<b>26,4</b>	<b>2,9</b>	<b>1,5</b>	<b>53,3</b>
1	8	28	1	Коридор	13,9	13,9		13,9			13,9
1	8	28	2	С/у	1,9	1,9		1,9			1,9
1	8	28	3	Кухня	14,7	14,7		14,7			14,7
1	8	28	4	Жилая комната	14,7	14,7	14,7				14,7
1	8	28	5	Жилая комната	11,3	11,3	11,3				11,3
1	8	28	6	Жилая комната	10,9	10,9	10,9				10,9

Литера	№ Этажа	№ Помещения	№ Части помещения	Назначение части помещения	Площадь с учетом неотопливаемых частей помещений с коэф.=1	Общая площадь жилого помещения	В том числе площадь				Площадь с учетом неотопливаемых частей помещений с пониж. коэф.
							Жилая	Подсобная	Лоджий, балконов, терасс, веранд с коэф.=1	Лоджий, балконов, терасс, веранд с пониж. коэф.	
1	2	3	4	5	6,0	7	8	9	10	11	12
1	8	28	7	С/у	6,5	6,5		6,5			6,5
1	8	28	8	Лоджия	3,3				3,3	1,7	1,7
	<b>8</b>	<b>28</b>		<b>ИТОГО:</b>	<b>77,2</b>	<b>73,9</b>	<b>36,9</b>	<b>37,0</b>	<b>3,3</b>	<b>1,7</b>	<b>75,6</b>
2	8	89	1	Коридор	10,3	10,3		10,3			10,3
2	8	89	2	Кухня	21,0	21,0		21,0			21,0
2	8	89	3	Жилая комната	10,8	10,8	10,8				10,8
2	8	89	4	С/у	4,7	4,7		4,7			4,7
2	8	89	5	Жилая комната	16,6	16,6	16,6				16,6
2	8	89	6	С/у	2,8	2,8		2,8			2,8
2	8	89	7	Лоджия	3,5				3,5	1,8	1,8
	<b>8</b>	<b>89</b>		<b>ИТОГО:</b>	<b>69,7</b>	<b>66,2</b>	<b>27,4</b>	<b>38,8</b>	<b>3,5</b>	<b>1,8</b>	<b>68,0</b>
2	8	90	1	Коридор	6,9	6,9		6,9			6,9
2	8	90	2	С/у	4,2	4,2		4,2			4,2
2	8	90	3	Жилая комната	11,8	11,8	11,8				11,8
2	8	90	4	Кухня	8,7	8,7		8,7			8,7
	<b>8</b>	<b>90</b>		<b>ИТОГО:</b>	<b>31,6</b>	<b>31,6</b>	<b>11,8</b>	<b>19,8</b>	<b>0,0</b>	<b>0,0</b>	<b>31,6</b>
2	8	91	1	Коридор	5,4	5,4		5,4			5,4
2	8	91	2	С/у	4,2	4,2		4,2			4,2
2	8	91	3	Жилая комната	10,3	10,3	10,3				10,3
2	8	91	4	Кухня	15,8	15,8		15,8			15,8
2	8	91	5	Терраса	7,1				7,1	2,1	2,1
	<b>8</b>	<b>91</b>		<b>ИТОГО:</b>	<b>42,8</b>	<b>35,7</b>	<b>10,3</b>	<b>25,4</b>	<b>7,1</b>	<b>2,1</b>	<b>37,8</b>
2	8	92	1	Коридор	6,5	6,5		6,5			6,5
2	8	92	2	Кухня	8,4	8,4		8,4			8,4
2	8	92	3	Жилая комната	12,3	12,3	12,3				12,3
2	8	92	4	С/у	4,2	4,2		4,2			4,2



Литера	№ Этажа	№ Помещения	№ Части помещения	Назначение части помещения	Площадь с учетом неотопливаемых частей помещений с коэф.=1	Общая площадь жилого помещения	В том числе площадь				Площадь с учетом неотопливаемых частей помещений с пониж. коэф.
							Жилая	Подсобная	Лоджий, балконов, терасс, веранд с коэф.=1	Лоджий, балконов, терасс, веранд с пониж. коэф.	
1	2	3	4	5	6,0	7	8	9	10	11	12
	8	92	5	Терраса	6,7				6,7	2,0	2,0
	<b>8</b>	<b>92</b>		<b>ИТОГО:</b>	<b>38,1</b>	<b>31,4</b>	<b>12,3</b>	<b>19,1</b>	<b>6,7</b>	<b>2,0</b>	<b>33,4</b>
2	8	93	1	Коридор	9,3	9,3		9,3			9,3
2	8	93	2	С/у	2,9	2,9		2,9			2,9
2	8	93	3	Жилая комната	16,6	16,6	16,6				16,6
2	8	93	4	С/у	4,6	4,6		4,6			4,6
2	8	93	5	Жилая комната	10,9	10,9	10,9				10,9
2	8	93	6	Кухня	14,6	14,6		14,6			14,6
2	8	93	7	Лоджия	3,7				3,7	1,9	1,9
	<b>8</b>	<b>93</b>		<b>ИТОГО:</b>	<b>62,6</b>	<b>58,9</b>	<b>27,5</b>	<b>31,4</b>	<b>3,7</b>	<b>1,9</b>	<b>60,8</b>
3	8	130	1	Коридор	10,3	10,3		10,3			10,3
3	8	130	2	Кухня	21,0	21,0		21,0			21,0
3	8	130	3	Жилая комната	10,8	10,8	10,8				10,8
3	8	130	4	С/у	4,8	4,8		4,8			4,8
3	8	130	5	Жилая комната	16,6	16,6	16,6				16,6
3	8	130	6	С/у	2,8	2,8		2,8			2,8
3	8	130	7	Лоджия	3,3				3,3	1,7	1,7
	<b>8</b>	<b>130</b>		<b>ИТОГО:</b>	<b>69,6</b>	<b>66,3</b>	<b>27,4</b>	<b>38,9</b>	<b>3,3</b>	<b>1,7</b>	<b>68,0</b>
3	8	131	1	Коридор	6,9	6,9		6,9			6,9
3	8	131	2	С/у	4,3	4,3		4,3			4,3
3	8	131	3	Жилая комната	11,9	11,9	11,9				11,9
3	8	131	4	Кухня	8,6	8,6		8,6			8,6
	<b>8</b>	<b>131</b>		<b>ИТОГО:</b>	<b>31,7</b>	<b>31,7</b>	<b>11,9</b>	<b>19,8</b>	<b>0,0</b>	<b>0,0</b>	<b>31,7</b>
3	8	132	1	Коридор	5,4	5,4		5,4			5,4
3	8	132	2	С/у	4,3	4,3		4,3			4,3
3	8	132	3	Жилая комната	10,3	10,3	10,3				10,3

Литера	№ Этажа	№ Помещения	№ Части помещения	Назначение части помещения	Площадь с учетом неотопливаемых частей помещений с коэф.=1	Общая площадь жилого помещения	В том числе площадь				Площадь с учетом неотопливаемых частей помещений с пониж. коэф.
							Жилая	Подсобная	Лоджий, балконов, терасс, веранд с коэф.=1	Лоджий, балконов, терасс, веранд с пониж. коэф.	
1	2	3	4	5	6,0	7	8	9	10	11	12
3	8	132	4	Кухня	15,7	15,7		15,7			15,7
3	8	132	5	Терраса	7,2				7,2	2,2	2,2
	<b>8</b>	<b>132</b>		<b>ИТОГО:</b>	<b>42,9</b>	<b>35,7</b>	<b>10,3</b>	<b>25,4</b>	<b>7,2</b>	<b>2,2</b>	<b>37,9</b>
3	8	133	1	Коридор	6,4	6,4		6,4			6,4
3	8	133	2	Кухня	8,3	8,3		8,3			8,3
3	8	133	3	Жилая комната	12,4	12,4	12,4				12,4
3	8	133	4	С/у	4,3	4,3		4,3			4,3
3	8	133	5	Терраса	6,7				6,7	2,0	2,0
	<b>8</b>	<b>133</b>		<b>ИТОГО:</b>	<b>38,1</b>	<b>31,4</b>	<b>12,4</b>	<b>19,0</b>	<b>6,7</b>	<b>2,0</b>	<b>33,4</b>
3	8	134	1	Коридор	9,5	9,5		9,5			9,5
3	8	134	2	С/у	2,9	2,9		2,9			2,9
3	8	134	3	Жилая комната	16,6	16,6	16,6				16,6
3	8	134	4	С/у	4,7	4,7		4,7			4,7
3	8	134	5	Жилая комната	10,9	10,9	10,9				10,9
3	8	134	6	Кухня	14,4	14,4		14,4			14,4
3	8	134	7	Лоджия	3,5				3,5	1,8	1,8
	<b>8</b>	<b>134</b>		<b>ИТОГО:</b>	<b>62,5</b>	<b>59,0</b>	<b>27,5</b>	<b>31,5</b>	<b>3,5</b>	<b>1,8</b>	<b>60,8</b>
4	8	159	1	Коридор	12,6	12,6		12,6			12,6
4	8	159	2	Кухня	11,7	11,7		11,7			11,7
4	8	159	3	Жилая комната	9,7	9,7	9,7				9,7
4	8	159	4	Жилая комната	11,5	11,5	11,5				11,5
4	8	159	5	С/у	4,4	4,4		4,4			4,4
4	8	159	6	Лоджия	2,7				2,7	1,4	1,4
	<b>8</b>	<b>159</b>		<b>ИТОГО:</b>	<b>52,6</b>	<b>49,9</b>	<b>21,2</b>	<b>28,7</b>	<b>2,7</b>	<b>1,4</b>	<b>51,3</b>
4	8	160	1	Коридор	12,7	12,7		12,7			12,7
4	8	160	2	С/у	4,4	4,4		4,4			4,4

Литера	№ Этажа	№ Помещения	№ Части помещения	Назначение части помещения	Площадь с учетом неотопливаемых частей помещений с коэф.=1	Общая площадь жилого помещения	В том числе площадь				Площадь с учетом неотопливаемых частей помещений с пониж. коэф.
							Жилая	Подсобная	Лоджий, балконов, терасс, веранд с коэф.=1	Лоджий, балконов, терасс, веранд с пониж. коэф.	
1	2	3	4	5	6,0	7	8	9	10	11	12
4	8	160	3	Жилая комната	11,2	11,2	11,2				11,2
4	8	160	4	Жилая комната	12,9	12,9	12,9				12,9
4	8	160	5	Жилая комната	13,2	13,2	13,2				13,2
4	8	160	6	Кухня	9,2	9,2		9,2			9,2
4	8	160	7	С/у	2,0	2,0		2,0			2,0
4	8	160	8	Лоджия	3,1				3,1	1,6	1,6
	<b>8</b>	<b>160</b>		<b>ИТОГО:</b>	<b>68,7</b>	<b>65,6</b>	<b>37,3</b>	<b>28,3</b>	<b>3,1</b>	<b>1,6</b>	<b>67,2</b>
4	8	161	1	Коридор	10,4	10,4		10,4			10,4
4	8	161	2	С/у	4,2	4,2		4,2			4,2
4	8	161	3	Жилая комната	10,6	10,6	10,6				10,6
4	8	161	4	Жилая комната	12,9	12,9	12,9				12,9
4	8	161	5	Жилая комната	13,5	13,5	13,5				13,5
4	8	161	6	Кухня	11,6	11,6		11,6			11,6
4	8	161	7	С/у	1,7	1,7		1,7			1,7
4	8	161	8	Лоджия	3,3				3,3	1,7	1,7
	<b>8</b>	<b>161</b>		<b>ИТОГО:</b>	<b>68,2</b>	<b>64,9</b>	<b>37,0</b>	<b>27,9</b>	<b>3,3</b>	<b>1,7</b>	<b>66,6</b>
4	8	162	1	Коридор	7,0	7,0		7,0			7,0
4	8	162	2	С/у	1,7	1,7		1,7			1,7
4	8	162	3	Кухня	14,0	14,0		14,0			14,0
4	8	162	4	Жилая комната	11,4	11,4	11,4				11,4
4	8	162	5	Жилая комната	13,8	13,8	13,8				13,8
4	8	162	6	С/у	6,1	6,1		6,1			6,1
4	8	162	7	Лоджия	3,3				3,3	1,7	1,7
	<b>8</b>	<b>162</b>		<b>ИТОГО:</b>	<b>57,3</b>	<b>54,0</b>	<b>25,2</b>	<b>28,8</b>	<b>3,3</b>	<b>1,7</b>	<b>55,7</b>
5	8	249	1	Коридор	7,4	7,4		7,4			7,4
5	8	249	2	Кухня	21,4	21,4		21,4			21,4

Литера	№ Этажа	№ Помещения	№ Части помещения	Назначение части помещения	Площадь с учетом неотопливаемых частей помещений с коэф.=1	Общая площадь жилого помещения	В том числе площадь				Площадь с учетом неотопливаемых частей помещений с пониж. коэф.
							Жилая	Подсобная	Лоджий, балконов, терасс, веранд с коэф.=1	Лоджий, балконов, терасс, веранд с пониж. коэф.	
1	2	3	4	5	6,0	7	8	9	10	11	12
5	8	249	3	Жилая комната	11,8	11,8	11,8				11,8
5	8	249	4	Жилая комната	11,6	11,6	11,6				11,6
5	8	249	5	С/у	3,5	3,5		3,5			3,5
5	8	249	6	С/у	1,8	1,8		1,8			1,8
	<b>8</b>	<b>249</b>		<b>ИТОГО:</b>	<b>57,5</b>	<b>57,5</b>	<b>23,4</b>	<b>34,1</b>	<b>0,0</b>	<b>0,0</b>	<b>57,5</b>
5	8	250	1	Коридор	4,6	4,6		4,6			4,6
5	8	250	2	Кухня	17,8	17,8		17,8			17,8
5	8	250	3	Жилая комната	13,3	13,3	13,3				13,3
5	8	250	4	С/у	4,3	4,3		4,3			4,3
5	8	250	5	Лоджия	3,1				3,1	1,6	1,6
	<b>8</b>	<b>250</b>		<b>ИТОГО:</b>	<b>43,1</b>	<b>40,0</b>	<b>13,3</b>	<b>26,7</b>	<b>3,1</b>	<b>1,6</b>	<b>41,6</b>
5	8	251	1	Коридор	6,6	6,6		6,6			6,6
5	8	251	2	С/у	4,4	4,4		4,4			4,4
5	8	251	3	Жилая комната	12,7	12,7	12,7				12,7
5	8	251	4	Кухня	9,6	9,6		9,6			9,6
5	8	251	5	Лоджия	2,7				2,7	1,4	1,4
	<b>8</b>	<b>251</b>		<b>ИТОГО:</b>	<b>36,0</b>	<b>33,3</b>	<b>12,7</b>	<b>20,6</b>	<b>2,7</b>	<b>1,4</b>	<b>34,7</b>
5	8	252	1	Коридор	3,9	3,9		3,9			3,9
5	8	252	2	Кухня	12,5	12,5		12,5			12,5
5	8	252	3	Жилая комната	12,0	12,0	12,0				12,0
5	8	252	4	С/у	4,2	4,2		4,2			4,2
5	8	252	5	Лоджия	2,7				2,7	1,4	1,4
	<b>8</b>	<b>252</b>		<b>ИТОГО:</b>	<b>35,3</b>	<b>32,6</b>	<b>12,0</b>	<b>20,6</b>	<b>2,7</b>	<b>1,4</b>	<b>34,0</b>
5	8	253	1	Коридор	12,1	12,1		12,1			12,1
5	8	253	2	С/у	4,3	4,3		4,3			4,3
5	8	253	3	Жилая комната	12,8	12,8	12,8				12,8

Литера	№ Этажа	№ Помещения	№ Части помещения	Назначение части помещения	Площадь с учетом неотопливаемых частей помещений с коэф.=1	Общая площадь жилого помещения	В том числе площадь				Площадь с учетом неотопливаемых частей помещений с пониж. коэф.
							Жилая	Подсобная	Лоджий, балконов, терасс, веранд с коэф.=1	Лоджий, балконов, терасс, веранд с пониж. коэф.	
1	2	3	4	5	6,0	7	8	9	10	11	12
5	8	253	4	Жилая комната	15,1	15,1	15,1				15,1
5	8	253	5	Кухня	15,0	15,0		15,0			15,0
5	8	253	6	С/у	1,6	1,6		1,6			1,6
5	8	253	7	Терраса	9,3				9,3	2,8	2,8
	<b>8</b>	<b>253</b>		<b>ИТОГО:</b>	<b>70,2</b>	<b>60,9</b>	<b>27,9</b>	<b>33,0</b>	<b>9,3</b>	<b>2,8</b>	<b>63,7</b>
5	8	254	1	Коридор	7,6	7,6		7,6			7,6
5	8	254	2	С/у	1,6	1,6		1,6			1,6
5	8	254	3	Жилая комната	12,0	12,0	12,0				12,0
5	8	254	4	Жилая комната	11,8	11,8	11,8				11,8
5	8	254	5	Кухня	19,2	19,2		19,2			19,2
5	8	254	6	С/у	4,9	4,9		4,9			4,9
5	8	254	7	Лоджия	3,4				3,4	1,7	1,7
	<b>8</b>	<b>254</b>		<b>ИТОГО:</b>	<b>60,5</b>	<b>57,1</b>	<b>23,8</b>	<b>33,3</b>	<b>3,4</b>	<b>1,7</b>	<b>58,8</b>
5	8	255	1	Коридор	7,3	7,3		7,3			7,3
5	8	255	2	С/у	4,8	4,8		4,8			4,8
5	8	255	3	Кухня	19,3	19,3		19,3			19,3
5	8	255	4	Жилая комната	12,1	12,1	12,1				12,1
5	8	255	5	Жилая комната	12,2	12,2	12,2				12,2
5	8	255	6	С/у	1,7	1,7		1,7			1,7
5	8	255	7	Лоджия	3,5				3,5	1,8	1,8
	<b>8</b>	<b>255</b>		<b>ИТОГО:</b>	<b>60,9</b>	<b>57,4</b>	<b>24,3</b>	<b>33,1</b>	<b>3,5</b>	<b>1,8</b>	<b>59,2</b>
6	8	297	1	Коридор	10,3	10,3		10,3			10,3
6	8	297	2	Кухня	20,9	20,9		20,9			20,9
6	8	297	3	Жилая комната	10,9	10,9	10,9				10,9
6	8	297	4	С/у	4,6	4,6		4,6			4,6
6	8	297	5	Жилая комната	16,6	16,6	16,6				16,6

Литера	№ Этажа	№ Помещения	№ Части помещения	Назначение части помещения	Площадь с учетом неотопливаемых частей помещений с коэф.=1	Общая площадь жилого помещения	В том числе площадь				Площадь с учетом неотопливаемых частей помещений с пониж. коэф.
							Жилая	Подсобная	Лоджий, балконов, терасс, веранд с коэф.=1	Лоджий, балконов, терасс, веранд с пониж. коэф.	
1	2	3	4	5	6,0	7	8	9	10	11	12
6	8	297	6	С/у	2,8	2,8		2,8			2,8
6	8	297	7	Лоджия	3,7				3,7	1,9	1,9
	<b>8</b>	<b>297</b>		<b>ИТОГО:</b>	<b>69,8</b>	<b>66,1</b>	<b>27,5</b>	<b>38,6</b>	<b>3,7</b>	<b>1,9</b>	<b>68,0</b>
6	8	298	1	Коридор	6,9	6,9		6,9			6,9
6	8	298	2	С/у	4,1	4,1		4,1			4,1
6	8	298	3	Жилая комната	11,8	11,8	11,8				11,8
6	8	298	4	Кухня	8,8	8,8		8,8			8,8
	<b>8</b>	<b>298</b>		<b>ИТОГО:</b>	<b>31,6</b>	<b>31,6</b>	<b>11,8</b>	<b>19,8</b>	<b>0,0</b>	<b>0,0</b>	<b>31,6</b>
6	8	299	1	Коридор	5,5	5,5		5,5			5,5
6	8	299	2	С/у	4,2	4,2		4,2			4,2
6	8	299	3	Жилая комната	10,3	10,3	10,3				10,3
6	8	299	4	Кухня	15,8	15,8		15,8			15,8
6	8	299	5	Терраса	6,2				6,2	1,9	1,9
	<b>8</b>	<b>299</b>		<b>ИТОГО:</b>	<b>42,0</b>	<b>35,8</b>	<b>10,3</b>	<b>25,5</b>	<b>6,2</b>	<b>1,9</b>	<b>37,7</b>
6	8	300	1	Коридор	6,4	6,4		6,4			6,4
6	8	300	2	Кухня	8,4	8,4		8,4			8,4
6	8	300	3	Жилая комната	12,2	12,2	12,2				12,2
6	8	300	4	С/у	4,1	4,1		4,1			4,1
6	8	300	5	Терраса	5,9				5,9	1,8	1,8
	<b>8</b>	<b>300</b>		<b>ИТОГО:</b>	<b>37,0</b>	<b>31,1</b>	<b>12,2</b>	<b>18,9</b>	<b>5,9</b>	<b>1,8</b>	<b>32,9</b>
6	8	301	1	Коридор	9,5	9,5		9,5			9,5
6	8	301	2	С/у	2,8	2,8		2,8			2,8
6	8	301	3	Жилая комната	16,6	16,6	16,6				16,6
6	8	301	4	С/у	4,6	4,6		4,6			4,6
6	8	301	5	Жилая комната	10,8	10,8	10,8				10,8
6	8	301	6	Кухня	14,6	14,6		14,6			14,6

Литера	№ Этажа	№ Помещения	№ Части помещения	Назначение части помещения	Площадь с учетом неотопливаемых частей помещений с коэф.=1	Общая площадь жилого помещения	В том числе площадь				Площадь с учетом неотопливаемых частей помещений с пониж. коэф.
							Жилая	Подсобная	Лоджий, балконов, терасс, веранд с коэф.=1	Лоджий, балконов, терасс, веранд с пониж. коэф.	
1	2	3	4	5	6,0	7	8	9	10	11	12
6	8	301	7	Лоджия	3,7				3,7	1,9	1,9
	<b>8</b>	<b>301</b>		<b>ИТОГО:</b>	<b>62,6</b>	<b>58,9</b>	<b>27,4</b>	<b>31,5</b>	<b>3,7</b>	<b>1,9</b>	<b>60,8</b>
7	8	332	1	Коридор	7,9	7,9		7,9			7,9
7	8	332	2	Кухня	13,3	13,3		13,3			13,3
7	8	332	3	Жилая комната	13,7	13,7	13,7				13,7
7	8	332	4	С/у	4,5	4,5		4,5			4,5
7	8	332	5	Жилая комната	11,7	11,7	11,7				11,7
7	8	332	6	Лоджия	3,5				3,5	1,8	1,8
	<b>8</b>	<b>332</b>		<b>ИТОГО:</b>	<b>54,6</b>	<b>51,1</b>	<b>25,4</b>	<b>25,7</b>	<b>3,5</b>	<b>1,8</b>	<b>52,9</b>
7	8	333	1	Коридор	8,0	8,0		8,0			8,0
7	8	333	2	Кухня	13,6	13,6		13,6			13,6
7	8	333	3	Жилая комната	12,1	12,1	12,1				12,1
7	8	333	4	Жилая комната	11,6	11,6	11,6				11,6
7	8	333	5	С/у	4,4	4,4		4,4			4,4
7	8	333	6	Лоджия	2,7				2,7	1,4	1,4
	<b>8</b>	<b>333</b>		<b>ИТОГО:</b>	<b>52,4</b>	<b>49,7</b>	<b>23,7</b>	<b>26,0</b>	<b>2,7</b>	<b>1,4</b>	<b>51,1</b>
7	8	334	1	Коридор	3,2	3,2		3,2			3,2
7	8	334	2	С/у	4,4	4,4		4,4			4,4
7	8	334	3	Жилая комната	11,6	11,6	11,6				11,6
7	8	334	4	Кухня	12,8	12,8		12,8			12,8
7	8	334	5	Лоджия	2,6				2,6	1,3	1,3
	<b>8</b>	<b>334</b>		<b>ИТОГО:</b>	<b>34,6</b>	<b>32,0</b>	<b>11,6</b>	<b>20,4</b>	<b>2,6</b>	<b>1,3</b>	<b>33,3</b>
7	8	335	1	Коридор	9,5	9,5		9,5			9,5
7	8	335	2	С/у	2,0	2,0		2,0			2,0
7	8	335	3	Кухня	14,2	14,2		14,2			14,2
7	8	335	4	Жилая комната	13,7	13,7	13,7				13,7

Литера	№ Этажа	№ Помещения	№ Части помещения	Назначение части помещения	Площадь с учетом неотопливаемых частей помещений с коэф.=1	Общая площадь жилого помещения	В том числе площадь				Площадь с учетом неотопливаемых частей помещений с пониж. коэф.
							Жилая	Подсобная	Лоджий, балконов, терасс, веранд с коэф.=1	Лоджий, балконов, терасс, веранд с пониж. коэф.	
1	2	3	4	5	6,0	7	8	9	10	11	12
7	8	335	5	Жилая комната	12,1	12,1	12,1				12,1
7	8	335	6	Жилая комната	13,6	13,6	13,6				13,6
7	8	335	7	С/у	4,6	4,6		4,6			4,6
7	8	335	8	Лоджия	3,3				3,3	1,7	1,7
	<b>8</b>	<b>335</b>		<b>ИТОГО:</b>	<b>73,0</b>	<b>69,7</b>	<b>39,4</b>	<b>30,3</b>	<b>3,3</b>	<b>1,7</b>	<b>71,4</b>
7	8	336	1	Коридор	12,6	12,6		12,6			12,6
7	8	336	2	С/у	1,9	1,9		1,9			1,9
7	8	336	3	Жилая комната	16,1	16,1	16,1				16,1
7	8	336	4	Жилая комната	16,5	16,5	16,5				16,5
7	8	336	5	С/у	4,7	4,7		4,7			4,7
7	8	336	6	Жилая комната	11,3	11,3	11,3				11,3
7	8	336	7	Кухня	12,6	12,6		12,6			12,6
7	8	336	8	Лоджия	4,0				4,0	2,0	2,0
	<b>8</b>	<b>336</b>		<b>ИТОГО:</b>	<b>79,7</b>	<b>75,7</b>	<b>43,9</b>	<b>31,8</b>	<b>4,0</b>	<b>2,0</b>	<b>77,7</b>
8	8	403	1	Коридор	10,2	10,2		10,2			10,2
8	8	403	2	Кухня	20,9	20,9		20,9			20,9
8	8	403	3	Жилая комната	10,9	10,9	10,9				10,9
8	8	403	4	С/у	4,7	4,7		4,7			4,7
8	8	403	5	Жилая комната	16,6	16,6	16,6				16,6
8	8	403	6	С/у	2,8	2,8		2,8			2,8
8	8	403	7	Лоджия	3,7				3,7	1,9	1,9
	<b>8</b>	<b>403</b>		<b>ИТОГО:</b>	<b>69,8</b>	<b>66,1</b>	<b>27,5</b>	<b>38,6</b>	<b>3,7</b>	<b>1,9</b>	<b>68,0</b>
8	8	404	1	Коридор	6,6	6,6		6,6			6,6
8	8	404	2	С/у	4,1	4,1		4,1			4,1
8	8	404	3	Жилая комната	11,9	11,9	11,9				11,9
8	8	404	4	Кухня	8,7	8,7		8,7			8,7



Литера	№ Этажа	№ Помещения	№ Части помещения	Назначение части помещения	Площадь с учетом неотопливаемых частей помещений с коэф.=1	Общая площадь жилого помещения	В том числе площадь				Площадь с учетом неотопливаемых частей помещений с пониж. коэф.
							Жилая	Подсобная	Лоджий, балконов, терасс, веранд с коэф.=1	Лоджий, балконов, терасс, веранд с пониж. коэф.	
1	2	3	4	5	6,0	7	8	9	10	11	12
	<b>8</b>	<b>404</b>		<b>ИТОГО:</b>	<b>31,3</b>	<b>31,3</b>	<b>11,9</b>	<b>19,4</b>	<b>0,0</b>	<b>0,0</b>	<b>31,3</b>
8	8	405	1	Коридор	5,5	5,5		5,5			5,5
8	8	405	2	С/у	4,3	4,3		4,3			4,3
8	8	405	3	Жилая комната	10,3	10,3	10,3				10,3
8	8	405	4	Кухня	15,8	15,8		15,8			15,8
8	8	405	5	Терраса	7,0				7,0	2,1	2,1
	<b>8</b>	<b>405</b>		<b>ИТОГО:</b>	<b>42,9</b>	<b>35,9</b>	<b>10,3</b>	<b>25,6</b>	<b>7,0</b>	<b>2,1</b>	<b>38,0</b>
8	8	406	1	Коридор	6,5	6,5		6,5			6,5
8	8	406	2	Кухня	8,5	8,5		8,5			8,5
8	8	406	3	Жилая комната	12,2	12,2	12,2				12,2
8	8	406	4	С/у	3,9	3,9		3,9			3,9
8	8	406	5	Терраса	6,7				6,7	2,0	2,0
	<b>8</b>	<b>406</b>		<b>ИТОГО:</b>	<b>37,8</b>	<b>31,1</b>	<b>12,2</b>	<b>18,9</b>	<b>6,7</b>	<b>2,0</b>	<b>33,1</b>
8	8	407	1	Коридор	9,5	9,5		9,5			9,5
8	8	407	2	С/у	2,9	2,9		2,9			2,9
8	8	407	3	Жилая комната	16,5	16,5	16,5				16,5
8	8	407	4	С/у	4,7	4,7		4,7			4,7
8	8	407	5	Жилая комната	10,7	10,7	10,7				10,7
8	8	407	6	Кухня	14,5	14,5		14,5			14,5
8	8	407	7	Лоджия	3,9				3,9	2,0	2,0
	<b>8</b>	<b>407</b>		<b>ИТОГО:</b>	<b>62,7</b>	<b>58,8</b>	<b>27,2</b>	<b>31,6</b>	<b>3,9</b>	<b>2,0</b>	<b>60,8</b>
9	8	491	1	Коридор	7,9	7,9		7,9			7,9
9	8	491	2	С/У	3,9	3,9		3,9			3,9
9	8	491	3	Кухня	8,6	8,6		8,6			8,6
9	8	491	4	Жилая комната	13,1	13,1	13,1				13,1
9	8	491	5	Лоджия	3,1				3,1	1,6	1,6

Литера	№ Этажа	№ Помещения	№ Части помещения	Назначение части помещения	Площадь с учетом неотопливаемых частей помещений с коэф.=1	Общая площадь жилого помещения	В том числе площадь				Площадь с учетом неотопливаемых частей помещений с пониж. коэф.
							Жилая	Подсобная	Лоджий, балконов, терасс, веранд с коэф.=1	Лоджий, балконов, терасс, веранд с пониж. коэф.	
1	2	3	4	5	6,0	7	8	9	10	11	12
	<b>8</b>	<b>491</b>		<b>ИТОГО:</b>	<b>36,6</b>	<b>33,5</b>	<b>13,1</b>	<b>20,4</b>	<b>3,1</b>	<b>1,6</b>	<b>35,1</b>
9	8	492	1	Коридор	7,5	7,5		7,5			7,5
9	8	492	2	С/У	1,7	1,7		1,7			1,7
9	8	492	3	Жилая комната	11,8	11,8	11,8				11,8
9	8	492	4	Жилая комната	11,7	11,7	11,7				11,7
9	8	492	5	Кухня	19,9	19,9		19,9			19,9
9	8	492	6	С/У	5,9	5,9		5,9			5,9
9	8	492	7	Лоджия	3,5				3,5	1,8	1,8
	<b>8</b>	<b>492</b>		<b>ИТОГО:</b>	<b>62,0</b>	<b>58,5</b>	<b>23,5</b>	<b>35,0</b>	<b>3,5</b>	<b>1,8</b>	<b>60,3</b>
9	8	493	1	Коридор	7,7	7,7		7,7			7,7
9	8	493	2	С/У	4,4	4,4		4,4			4,4
9	8	493	3	Кухня	19,8	19,8		19,8			19,8
9	8	493	4	Жилая комната	12,9	12,9	12,9				12,9
9	8	493	5	Жилая комната	13,0	13,0	13,0				13,0
9	8	493	6	С/У	1,8	1,8		1,8			1,8
9	8	493	7	Лоджия	3,5				3,5	1,8	1,8
	<b>8</b>	<b>493</b>		<b>ИТОГО:</b>	<b>63,1</b>	<b>59,6</b>	<b>25,9</b>	<b>33,7</b>	<b>3,5</b>	<b>1,8</b>	<b>61,4</b>
9	8	494	1	Коридор	6,6	6,6		6,6			6,6
9	8	494	2	Кухня	20,1	20,1		20,1			20,1
9	8	494	3	Жилая комната	12,8	12,8	12,8				12,8
9	8	494	4	Жилая комната	11,5	11,5	11,5				11,5
9	8	494	5	С/У	5,0	5,0		5,0			5,0
9	8	494	6	С/У	1,8	1,8		1,8			1,8
9	8	494	7	Лоджия	4,1				4,1	2,1	2,1
	<b>8</b>	<b>494</b>		<b>ИТОГО:</b>	<b>61,9</b>	<b>57,8</b>	<b>24,3</b>	<b>33,5</b>	<b>4,1</b>	<b>2,1</b>	<b>59,9</b>

Литера	№ Этажа	№ Помещения	№ Части помещения	Назначение части помещения	Площадь с учетом неотопливаемых частей помещений с коэф.=1	Общая площадь жилого помещения	В том числе площадь				Площадь с учетом неотопливаемых частей помещений с пониж. коэф.
							Жилая	Подсобная	Лоджий, балконов, терасс, веранд с коэф.=1	Лоджий, балконов, терасс, веранд с пониж. коэф.	
1	2	3	4	5	6,0	7	8	9	10	11	12
9	8	495	1	Коридор	5,1	5,1		5,1			5,1
9	8	495	2	С/У	4,5	4,5		4,5			4,5
9	8	495	3	Кухня-ниша	4,2	4,2		4,2			4,2
9	8	495	4	Жилая комната	11,2	11,2	11,2				11,2
	<b>8</b>	<b>495</b>		<b>ИТОГО:</b>	<b>25,0</b>	<b>25,0</b>	<b>11,2</b>	<b>13,8</b>	<b>0,0</b>	<b>0,0</b>	<b>25,0</b>
9	8	496	1	Коридор	4,7	4,7		4,7			4,7
9	8	496	2	С/У	4,6	4,6		4,6			4,6
9	8	496	3	Кухня-ниша	4,8	4,8		4,8			4,8
9	8	496	4	Жилая комната	11,3	11,3	11,3				11,3
	<b>8</b>	<b>496</b>		<b>ИТОГО:</b>	<b>25,4</b>	<b>25,4</b>	<b>11,3</b>	<b>14,1</b>	<b>0,0</b>	<b>0,0</b>	<b>25,4</b>
9	8	497	1	Коридор	4,7	4,7		4,7			4,7
9	8	497	2	Кухня-ниша	4,8	4,8		4,8			4,8
9	8	497	3	Жилая комната	11,3	11,3	11,3				11,3
9	8	497	4	С/У	4,7	4,7		4,7			4,7
	<b>8</b>	<b>497</b>		<b>ИТОГО:</b>	<b>25,5</b>	<b>25,5</b>	<b>11,3</b>	<b>14,2</b>	<b>0,0</b>	<b>0,0</b>	<b>25,5</b>
9	8	498	1	Коридор	4,3	4,3		4,3			4,3
9	8	498	2	С/У	4,9	4,9		4,9			4,9
9	8	498	3	Жилая комната	16,4	16,4	16,4				16,4
9	8	498	4	Кухня	13,8	13,8		13,8			13,8
9	8	498	5	Лоджия	2,7				2,7	1,4	1,4
	<b>8</b>	<b>498</b>		<b>ИТОГО:</b>	<b>42,1</b>	<b>39,4</b>	<b>16,4</b>	<b>23,0</b>	<b>2,7</b>	<b>1,4</b>	<b>40,8</b>
9	8	499	1	Коридор	7,6	7,6		7,6			7,6
9	8	499	2	Кухня	10,6	10,6		10,6			10,6
9	8	499	3	Жилая комната	12,4	12,4	12,4				12,4
9	8	499	4	С/У	4,6	4,6		4,6			4,6
9	8	499	5	Лоджия	2,7				2,7	1,4	1,4

Литера	№ Этажа	№ Помещения	№ Части помещения	Назначение части помещения	Площадь с учетом неотопливаемых частей помещений с коэф.=1	Общая площадь жилого помещения	В том числе площадь				Площадь с учетом неотопливаемых частей помещений с пониж. коэф.
							Жилая	Подсобная	Лоджий, балконов, терасс, веранд с коэф.=1	Лоджий, балконов, терасс, веранд с пониж. коэф.	
1	2	3	4	5	6,0	7	8	9	10	11	12
	<b>8</b>	<b>499</b>		<b>ИТОГО:</b>	<b>37,9</b>	<b>35,2</b>	<b>12,4</b>	<b>22,8</b>	<b>2,7</b>	<b>1,4</b>	<b>36,6</b>
9	8	500	1	Коридор	4,7	4,7		4,7			4,7
9	8	500	2	С/У	4,4	4,4		4,4			4,4
9	8	500	3	Жилая комната	16,6	16,6	16,6				16,6
9	8	500	4	Кухня	17,2	17,2		17,2			17,2
	<b>8</b>	<b>500</b>		<b>ИТОГО:</b>	<b>42,9</b>	<b>42,9</b>	<b>16,6</b>	<b>26,3</b>	<b>0,0</b>	<b>0,0</b>	<b>42,9</b>
9	8	501	1	Коридор	5,9	5,9		5,9			5,9
9	8	501	2	Кухня	14,1	14,1		14,1			14,1
9	8	501	3	Жилая комната	15,2	15,2	15,2				15,2
9	8	501	4	С/У	4,1	4,1		4,1			4,1
	<b>8</b>	<b>501</b>		<b>ИТОГО:</b>	<b>39,3</b>	<b>39,3</b>	<b>15,2</b>	<b>24,1</b>	<b>0,0</b>	<b>0,0</b>	<b>39,3</b>
9	8	502	1	Коридор	7,6	7,6		7,6			7,6
9	8	502	2	С/У	4,1	4,1		4,1			4,1
9	8	502	3	Жилая комната	15,0	15,0	15,0				15,0
9	8	502	4	Кухня	14,3	14,3		14,3			14,3
9	8	502	5	Лоджия	3,3				3,3	1,7	1,7
	<b>8</b>	<b>502</b>		<b>ИТОГО:</b>	<b>44,3</b>	<b>41,0</b>	<b>15,0</b>	<b>26,0</b>	<b>3,3</b>	<b>1,7</b>	<b>42,7</b>
10	8	608	1	Коридор	6,3	6,3		6,3			6,3
10	8	608	2	Кухня	13,1	13,1		13,1			13,1
10	8	608	3	Жилая комната	12,0	12,0	12,0				12,0
10	8	608	4	Жилая комната	16,6	16,6	16,6				16,6
10	8	608	5	С/у	4,7	4,7		4,7			4,7
10	8	608	6	Терраса	2,8				2,8	0,8	0,8
	<b>8</b>	<b>608</b>		<b>ИТОГО:</b>	<b>55,5</b>	<b>52,7</b>	<b>28,6</b>	<b>24,1</b>	<b>2,8</b>	<b>0,8</b>	<b>53,5</b>
10	8	609	1	Коридор	10,5	10,5		10,5			10,5
10	8	609	2	Жилая комната	16,3	16,3	16,3				16,3

Литера	№ Этажа	№ Помещения	№ Части помещения	Назначение части помещения	Площадь с учетом неотопливаемых частей помещений с коэф.=1	Общая площадь жилого помещения	В том числе площадь				Площадь с учетом неотопливаемых частей помещений с пониж. коэф.
							Жилая	Подсобная	Лоджий, балконов, терасс, веранд с коэф.=1	Лоджий, балконов, терасс, веранд с пониж. коэф.	
1	2	3	4	5	6,0	7	8	9	10	11	12
10	8	609	3	С/у	4,3	4,3		4,3			4,3
10	8	609	4	Жилая комната	13,6	13,6	13,6				13,6
10	8	609	5	Кухня	14,8	14,8		14,8			14,8
10	8	609	6	С/у	2,0	2,0		2,0			2,0
10	8	609	7	Терраса	2,7				2,7	0,8	0,8
	<b>8</b>	<b>609</b>		<b>ИТОГО:</b>	<b>64,2</b>	<b>61,5</b>	<b>29,9</b>	<b>31,6</b>	<b>2,7</b>	<b>0,8</b>	<b>62,3</b>
10	8	610	1	Коридор	8,5	8,5		8,5			8,5
10	8	610	2	С/у	2,1	2,1		2,1			2,1
10	8	610	3	Кухня	10,8	10,8		10,8			10,8
10	8	610	4	Жилая комната	13,8	13,8	13,8				13,8
10	8	610	5	Жилая комната	12,0	12,0	12,0				12,0
10	8	610	6	С/у	4,5	4,5		4,5			4,5
10	8	610	7	Терраса	2,5				2,5	0,8	0,8
	<b>8</b>	<b>610</b>		<b>ИТОГО:</b>	<b>54,2</b>	<b>51,7</b>	<b>25,8</b>	<b>25,9</b>	<b>2,5</b>	<b>0,8</b>	<b>52,5</b>
10	8	611	1	Коридор	7,4	7,4		7,4			7,4
10	8	611	2	С/у	4,5	4,5		4,5			4,5
10	8	611	3	Жилая комната	12,0	12,0	12,0				12,0
10	8	611	4	Жилая комната	12,7	12,7	12,7				12,7
10	8	611	5	Кухня	13,6	13,6		13,6			13,6
10	8	611	6	Терраса	2,7				2,7	0,8	0,8
	<b>8</b>	<b>611</b>		<b>ИТОГО:</b>	<b>52,9</b>	<b>50,2</b>	<b>24,7</b>	<b>25,5</b>	<b>2,7</b>	<b>0,8</b>	<b>51,0</b>
10	8	612	1	Коридор	8,9	8,9		8,9			8,9
10	8	612	2	С/у	2,3	2,3		2,3			2,3
10	8	612	3	Кухня	16,9	16,9		16,9			16,9
10	8	612	4	Жилая комната	14,4	14,4	14,4				14,4
10	8	612	5	Жилая комната	11,4	11,4	11,4				11,4

Литера	№ Этажа	№ Помещения	№ Части помещения	Назначение части помещения	Площадь с учетом неотопливаемых частей помещений с коэф.=1	Общая площадь жилого помещения	В том числе площадь				Площадь с учетом неотопливаемых частей помещений с пониж. коэф.
							Жилая	Подсобная	Лоджий, балконов, терасс, веранд с коэф.=1	Лоджий, балконов, терасс, веранд с пониж. коэф.	
1	2	3	4	5	6,0	7	8	9	10	11	12
10	8	612	6	Жилая комната	12,7	12,7	12,7				12,7
10	8	612	7	С/у	4,6	4,6		4,6			4,6
10	8	612	8	Терраса	3,3				3,3	1,0	1,0
	<b>8</b>	<b>612</b>		<b>ИТОГО:</b>	<b>74,5</b>	<b>71,2</b>	<b>38,5</b>	<b>32,7</b>	<b>3,3</b>	<b>1,0</b>	<b>72,2</b>
10	8	613	1	Коридор	15,4	15,4		15,4			15,4
10	8	613	2	Гардеробная	1,5	1,5		1,5			1,5
10	8	613	3	С/у	2,1	2,1		2,1			2,1
10	8	613	4	С/у	4,0	4,0		4,0			4,0
10	8	613	5	Жилая комната	13,7	13,7	13,7				13,7
10	8	613	6	Жилая комната	13,4	13,4	13,4				13,4
10	8	613	7	Жилая комната	16,3	16,3	16,3				16,3
10	8	613	8	Кухня	11,7	11,7		11,7			11,7
10	8	613	9	Терраса	3,1				3,1	0,9	0,9
	<b>8</b>	<b>613</b>		<b>ИТОГО:</b>	<b>81,2</b>	<b>78,1</b>	<b>43,4</b>	<b>34,7</b>	<b>3,1</b>	<b>0,9</b>	<b>79,0</b>
11	8	654	1	Коридор	10,5	10,5		10,5			10,5
11	8	654	2	Кухня	20,9	20,9		20,9			20,9
11	8	654	3	Жилая комната	10,8	10,8	10,8				10,8
11	8	654	4	С/у	4,6	4,6		4,6			4,6
11	8	654	5	Жилая комната	16,7	16,7	16,7				16,7
11	8	654	6	С/У	2,7	2,7		2,7			2,7
11	8	654	7	Лоджия	3,7				3,7	1,9	1,9
	<b>8</b>	<b>654</b>		<b>ИТОГО:</b>	<b>69,9</b>	<b>66,2</b>	<b>27,5</b>	<b>38,7</b>	<b>3,7</b>	<b>1,9</b>	<b>68,1</b>
11	8	655	1	Коридор	6,6	6,6		6,6			6,6
11	8	655	2	С/У	4,1	4,1		4,1			4,1
11	8	655	3	Жилая комната	12,0	12,0	12,0				12,0
11	8	655	4	Кухня	8,9	8,9		8,9			8,9

Литера	№ Этажа	№ Помещения	№ Части помещения	Назначение части помещения	Площадь с учетом неотопливаемых частей помещений с коэф.=1	Общая площадь жилого помещения	В том числе площадь				Площадь с учетом неотопливаемых частей помещений с пониж. коэф.
							Жилая	Подсобная	Лоджий, балконов, терасс, веранд с коэф.=1	Лоджий, балконов, терасс, веранд с пониж. коэф.	
1	2	3	4	5	6,0	7	8	9	10	11	12
	<b>8</b>	<b>655</b>		<b>ИТОГО:</b>	<b>31,6</b>	<b>31,6</b>	<b>12,0</b>	<b>19,6</b>	<b>0,0</b>	<b>0,0</b>	<b>31,6</b>
11	8	656	1	Коридор	4,4	4,4		4,4			4,4
11	8	656	2	Кухня-ниша	3,5	3,5		3,5			3,5
11	8	656	3	Жилая комната	8,8	8,8	8,8				8,8
11	8	656	4	С/У	4,4	4,4		4,4			4,4
	<b>8</b>	<b>656</b>		<b>ИТОГО:</b>	<b>21,1</b>	<b>21,1</b>	<b>8,8</b>	<b>12,3</b>	<b>0,0</b>	<b>0,0</b>	<b>21,1</b>
11	8	657	1	Коридор	4,4	4,4		4,4			4,4
11	8	657	2	С/У	4,4	4,4		4,4			4,4
11	8	657	3	Кухня-ниша	3,5	3,5		3,5			3,5
11	8	657	4	Жилая комната	8,8	8,8	8,8				8,8
	<b>8</b>	<b>657</b>		<b>ИТОГО:</b>	<b>21,1</b>	<b>21,1</b>	<b>8,8</b>	<b>12,3</b>	<b>0,0</b>	<b>0,0</b>	<b>21,1</b>
11	8	658	1	Коридор	6,4	6,4		6,4			6,4
11	8	658	2	Кухня	12,8	12,8		12,8			12,8
11	8	658	3	Жилая комната	12,2	12,2	12,2				12,2
11	8	658	4	С/У	4,0	4,0		4,0			4,0
11	8	658	5	Лоджия	3,7				3,7	1,9	1,9
	<b>8</b>	<b>658</b>		<b>ИТОГО:</b>	<b>39,1</b>	<b>35,4</b>	<b>12,2</b>	<b>23,2</b>	<b>3,7</b>	<b>1,9</b>	<b>37,3</b>
11	8	659	1	Коридор	9,5	9,5		9,5			9,5
11	8	659	2	С/У	2,7	2,7		2,7			2,7
11	8	659	3	Жилая комната	16,7	16,7	16,7				16,7
11	8	659	4	С/У	4,6	4,6		4,6			4,6
11	8	659	5	Жилая комната	10,9	10,9	10,9				10,9
11	8	659	6	Кухня	14,6	14,6		14,6			14,6
11	8	659	7	Лоджия	3,5				3,5	1,8	1,8
	<b>8</b>	<b>659</b>		<b>ИТОГО:</b>	<b>62,5</b>	<b>59,0</b>	<b>27,6</b>	<b>31,4</b>	<b>3,5</b>	<b>1,8</b>	<b>60,8</b>
12	8	773	1	Коридор	8,3	8,3		8,3			8,3

Литера	№ Этажа	№ Помещения	№ Части помещения	Назначение части помещения	Площадь с учетом неотопливаемых частей помещений с коэф.=1	Общая площадь жилого помещения	В том числе площадь				Площадь с учетом неотопливаемых частей помещений с пониж. коэф.
							Жилая	Подсобная	Лоджий, балконов, терасс, веранд с коэф.=1	Лоджий, балконов, терасс, веранд с пониж. коэф.	
1	2	3	4	5	6,0	7	8	9	10	11	12
12	8	773	2	С/У	4,1	4,1		4,1			4,1
12	8	773	3	Кухня	9,0	9,0		9,0			9,0
12	8	773	4	Жилая комната	13,1	13,1	13,1				13,1
12	8	773	5	Лоджия	3,2				3,2	1,6	1,6
	<b>8</b>	<b>773</b>		<b>ИТОГО:</b>	<b>37,7</b>	<b>34,5</b>	<b>13,1</b>	<b>21,4</b>	<b>3,2</b>	<b>1,6</b>	<b>36,1</b>
12	8	774	1	Коридор	7,6	7,6		7,6			7,6
12	8	774	2	С/У	1,8	1,8		1,8			1,8
12	8	774	3	Жилая комната	11,8	11,8	11,8				11,8
12	8	774	4	Жилая комната	11,7	11,7	11,7				11,7
12	8	774	5	Кухня	19,8	19,8		19,8			19,8
12	8	774	6	С/У	5,9	5,9		5,9			5,9
12	8	774	7	Лоджия	3,4				3,4	1,7	1,7
	<b>8</b>	<b>774</b>		<b>ИТОГО:</b>	<b>62,0</b>	<b>58,6</b>	<b>23,5</b>	<b>35,1</b>	<b>3,4</b>	<b>1,7</b>	<b>60,3</b>
12	8	775	1	Коридор	7,7	7,7		7,7			7,7
12	8	775	2	С/У	4,6	4,6		4,6			4,6
12	8	775	3	Кухня	19,8	19,8		19,8			19,8
12	8	775	4	Жилая комната	12,8	12,8	12,8				12,8
12	8	775	5	Жилая комната	12,9	12,9	12,9				12,9
12	8	775	6	С/У	1,8	1,8		1,8			1,8
12	8	775	7	Лоджия	3,5				3,5	1,8	1,8
	<b>8</b>	<b>775</b>		<b>ИТОГО:</b>	<b>63,1</b>	<b>59,6</b>	<b>25,7</b>	<b>33,9</b>	<b>3,5</b>	<b>1,8</b>	<b>61,4</b>
12	8	776	1	Коридор	6,6	6,6		6,6			6,6
12	8	776	2	Кухня	19,9	19,9		19,9			19,9
12	8	776	3	Жилая комната	12,9	12,9	12,9				12,9
12	8	776	4	Жилая комната	11,6	11,6	11,6				11,6
12	8	776	5	С/У	5,0	5,0		5,0			5,0



Литера	№ Этажа	№ Помещения	№ Части помещения	Назначение части помещения	Площадь с учетом неотопливаемых частей помещений с коэф.=1	Общая площадь жилого помещения	В том числе площадь				Площадь с учетом неотопливаемых частей помещений с пониж. коэф.
							Жилая	Подсобная	Лоджий, балконов, терасс, веранд с коэф.=1	Лоджий, балконов, терасс, веранд с пониж. коэф.	
1	2	3	4	5	6,0	7	8	9	10	11	12
12	8	776	6	С/У	1,8	1,8		1,8			1,8
12	8	776	7	Лоджия	4,1				4,1	2,1	2,1
	<b>8</b>	<b>776</b>		<b>ИТОГО:</b>	<b>61,9</b>	<b>57,8</b>	<b>24,5</b>	<b>33,3</b>	<b>4,1</b>	<b>2,1</b>	<b>59,9</b>
12	8	777	1	Коридор	5,5	5,5		5,5			5,5
12	8	777	2	С/У	4,4	4,4		4,4			4,4
12	8	777	3	Кухня-ниша	4,2	4,2		4,2			4,2
12	8	777	4	Жилая комната	11,3	11,3	11,3				11,3
	<b>8</b>	<b>777</b>		<b>ИТОГО:</b>	<b>25,4</b>	<b>25,4</b>	<b>11,3</b>	<b>14,1</b>	<b>0,0</b>	<b>0,0</b>	<b>25,4</b>
12	8	778	1	Коридор	4,9	4,9		4,9			4,9
12	8	778	2	С/У	4,7	4,7		4,7			4,7
12	8	778	3	Кухня-ниша	4,8	4,8		4,8			4,8
12	8	778	4	Жилая комната	11,3	11,3	11,3				11,3
	<b>8</b>	<b>778</b>		<b>ИТОГО:</b>	<b>25,7</b>	<b>25,7</b>	<b>11,3</b>	<b>14,4</b>	<b>0,0</b>	<b>0,0</b>	<b>25,7</b>
12	8	779	1	Коридор	4,9	4,9		4,9			4,9
12	8	779	2	Кухня-ниша	4,8	4,8		4,8			4,8
12	8	779	3	Жилая комната	11,3	11,3	11,3				11,3
12	8	779	4	С/У	4,7	4,7		4,7			4,7
	<b>8</b>	<b>779</b>		<b>ИТОГО:</b>	<b>25,7</b>	<b>25,7</b>	<b>11,3</b>	<b>14,4</b>	<b>0,0</b>	<b>0,0</b>	<b>25,7</b>
12	8	780	1	Коридор	4,9	4,9		4,9			4,9
12	8	780	2	С/У	5,1	5,1		5,1			5,1
12	8	780	3	Жилая комната	16,1	16,1	16,1				16,1
12	8	780	4	Кухня	13,4	13,4		13,4			13,4
12	8	780	5	Лоджия	2,8				2,8	1,4	1,4
	<b>8</b>	<b>780</b>		<b>ИТОГО:</b>	<b>42,3</b>	<b>39,5</b>	<b>16,1</b>	<b>23,4</b>	<b>2,8</b>	<b>1,4</b>	<b>40,9</b>
12	8	781	1	Коридор	7,8	7,8		7,8			7,8
12	8	781	2	Кухня	10,6	10,6		10,6			10,6

Литера	№ Этажа	№ Помещения	№ Части помещения	Назначение части помещения	Площадь с учетом неотопливаемых частей помещений с коэф.=1	Общая площадь жилого помещения	В том числе площадь				Площадь с учетом неотопливаемых частей помещений с пониж. коэф.
							Жилая	Подсобная	Лоджий, балконов, терасс, веранд с коэф.=1	Лоджий, балконов, терасс, веранд с пониж. коэф.	
1	2	3	4	5	6,0	7	8	9	10	11	12
12	8	781	3	Жилая комната	12,5	12,5	12,5				12,5
12	8	781	4	С/У	4,5	4,5		4,5			4,5
12	8	781	5	Лоджия	3,1				3,1	1,6	1,6
	<b>8</b>	<b>781</b>		<b>ИТОГО:</b>	<b>38,5</b>	<b>35,4</b>	<b>12,5</b>	<b>22,9</b>	<b>3,1</b>	<b>1,6</b>	<b>37,0</b>
12	8	782	1	Коридор	4,7	4,7		4,7			4,7
12	8	782	2	С/У	4,5	4,5		4,5			4,5
12	8	782	3	Жилая комната	16,7	16,7	16,7				16,7
12	8	782	4	Кухня	17,2	17,2		17,2			17,2
	<b>8</b>	<b>782</b>		<b>ИТОГО:</b>	<b>43,1</b>	<b>43,1</b>	<b>16,7</b>	<b>26,4</b>	<b>0,0</b>	<b>0,0</b>	<b>43,1</b>
12	8	783	1	Коридор	5,9	5,9		5,9			5,9
12	8	783	2	Кухня	14,2	14,2		14,2			14,2
12	8	783	3	Жилая комната	15,1	15,1	15,1				15,1
12	8	783	4	С/У	4,3	4,3		4,3			4,3
	<b>8</b>	<b>783</b>		<b>ИТОГО:</b>	<b>39,5</b>	<b>39,5</b>	<b>15,1</b>	<b>24,4</b>	<b>0,0</b>	<b>0,0</b>	<b>39,5</b>
12	8	784	1	Коридор	7,6	7,6		7,6			7,6
12	8	784	2	С/У	4,2	4,2		4,2			4,2
12	8	784	3	Жилая комната	14,9	14,9	14,9				14,9
12	8	784	4	Кухня	13,2	13,2		13,2			13,2
12	8	784	5	Лоджия	3,0				3,0	1,5	1,5
	<b>8</b>	<b>784</b>		<b>ИТОГО:</b>	<b>42,9</b>	<b>39,9</b>	<b>14,9</b>	<b>25,0</b>	<b>3,0</b>	<b>1,5</b>	<b>41,4</b>
13	8	932	1	Коридор	7,7	7,7		7,7			7,7
13	8	932	2	Кухня	14,1	14,1		14,1			14,1
13	8	932	3	Жилая комната	11,0	11,0	11,0				11,0
13	8	932	4	С/У	4,2	4,2		4,2			4,2
13	8	932	5	Терраса	6,6				6,6	2,0	2,0
	<b>8</b>	<b>932</b>		<b>ИТОГО:</b>	<b>43,6</b>	<b>37,0</b>	<b>11,0</b>	<b>26,0</b>	<b>6,6</b>	<b>2,0</b>	<b>39,0</b>

Литера	№ Этажа	№ Помещения	№ Части помещения	Назначение части помещения	Площадь с учетом неотопливаемых частей помещений с коэф.=1	Общая площадь жилого помещения	В том числе площадь				Площадь с учетом неотопливаемых частей помещений с пониж. коэф.
							Жилая	Подсобная	Лоджий, балконов, терасс, веранд с коэф.=1	Лоджий, балконов, терасс, веранд с пониж. коэф.	
1	2	3	4	5	6,0	7	8	9	10	11	12
13	8	933	1	Коридор	5,9	5,9		5,9			5,9
13	8	933	2	С/У	4,2	4,2		4,2			4,2
13	8	933	3	Жилая комната	11,1	11,1	11,1				11,1
13	8	933	4	Кухня	14,3	14,3		14,3			14,3
13	8	933	5	Терраса	2,6				2,6	0,8	0,8
	<b>8</b>	<b>933</b>		<b>ИТОГО:</b>	<b>38,1</b>	<b>35,5</b>	<b>11,1</b>	<b>24,4</b>	<b>2,6</b>	<b>0,8</b>	<b>36,3</b>
13	8	934	1	Коридор	4,8	4,8		4,8			4,8
13	8	934	2	Кухня	17,3	17,3		17,3			17,3
13	8	934	3	Жилая комната	13,0	13,0	13,0				13,0
13	8	934	4	С/У	4,5	4,5		4,5			4,5
13	8	934	5	Терраса	2,3				2,3	0,7	0,7
	<b>8</b>	<b>934</b>		<b>ИТОГО:</b>	<b>41,9</b>	<b>39,6</b>	<b>13,0</b>	<b>26,6</b>	<b>2,3</b>	<b>0,7</b>	<b>40,3</b>
13	8	935	1	Коридор	13,5	13,5		13,5			13,5
13	8	935	2	С/У	4,5	4,5		4,5			4,5
13	8	935	3	Жилая комната	10,0	10,0	10,0				10,0
13	8	935	4	Жилая комната	14,3	14,3	14,3				14,3
13	8	935	5	Кухня	14,4	14,4		14,4			14,4
13	8	935	6	Жилая комната	15,2	15,2	15,2				15,2
13	8	935	7	С/У	3,2	3,2		3,2			3,2
13	8	935	8	Терраса	2,9				2,9	0,9	0,9
13	8	935	9	Терраса	4,1				4,1	1,2	1,2
	<b>8</b>	<b>935</b>		<b>ИТОГО:</b>	<b>82,1</b>	<b>75,1</b>	<b>39,5</b>	<b>35,6</b>	<b>7,0</b>	<b>2,1</b>	<b>77,2</b>
13	8	936	1	Коридор	7,2	7,2		7,2			7,2
13	8	936	2	Кухня-столовая	22,0	22,0		22,0			22,0
13	8	936	3	Жилая комната	14,6	14,6	14,6				14,6
13	8	936	4	Жилая комната	13,3	13,3	13,3				13,3

Литера	№ Этажа	№ Помещения	№ Части помещения	Назначение части помещения	Площадь с учетом неотопливаемых частей помещений с коэф.=1	Общая площадь жилого помещения	В том числе площадь				Площадь с учетом неотопливаемых частей помещений с пониж. коэф.
							Жилая	Подсобная	Лоджий, балконов, терасс, веранд с коэф.=1	Лоджий, балконов, терасс, веранд с пониж. коэф.	
1	2	3	4	5	6,0	7	8	9	10	11	12
13	8	936	5	С/У	4,4	4,4		4,4			4,4
13	8	936	6	С/У	3,2	3,2		3,2			3,2
13	8	936	7	Терраса	12,5				12,5	3,8	3,8
	<b>8</b>	<b>936</b>		<b>ИТОГО:</b>	<b>77,2</b>	<b>64,7</b>	<b>27,9</b>	<b>36,8</b>	<b>12,5</b>	<b>3,8</b>	<b>68,5</b>
13	8	937	1	Коридор	7,8	7,8		7,8			7,8
13	8	937	2	С/У	1,7	1,7		1,7			1,7
13	8	937	3	С/У	4,2	4,2		4,2			4,2
13	8	937	4	Жилая комната	11,7	11,7	11,7				11,7
13	8	937	5	Жилая комната	12,8	12,8	12,8				12,8
13	8	937	6	Кухня	19,6	19,6		19,6			19,6
13	8	937	7	Терраса	4,5				4,5	1,4	1,4
	<b>8</b>	<b>937</b>		<b>ИТОГО:</b>	<b>62,3</b>	<b>57,8</b>	<b>24,5</b>	<b>33,3</b>	<b>4,5</b>	<b>1,4</b>	<b>59,2</b>
13	8	938	1	Коридор	7,8	7,8		7,8			7,8
13	8	938	2	С/У	1,8	1,8		1,8			1,8
13	8	938	3	Жилая комната	12,9	12,9	12,9				12,9
13	8	938	4	Жилая комната	12,9	12,9	12,9				12,9
13	8	938	5	Кухня	19,6	19,6		19,6			19,6
13	8	938	6	С/У	4,7	4,7		4,7			4,7
13	8	938	7	Терраса	3,0				3,0	0,9	0,9
	<b>8</b>	<b>938</b>		<b>ИТОГО:</b>	<b>62,7</b>	<b>59,7</b>	<b>25,8</b>	<b>33,9</b>	<b>3,0</b>	<b>0,9</b>	<b>60,6</b>
13	8	939	1	Коридор	7,6	7,6		7,6			7,6
13	8	939	2	С/У	6,2	6,2		6,2			6,2
13	8	939	3	Кухня	19,8	19,8		19,8			19,8
13	8	939	4	Жилая комната	11,7	11,7	11,7				11,7
13	8	939	5	Жилая комната	11,8	11,8	11,8				11,8
13	8	939	6	С/У	1,8	1,8		1,8			1,8

Литера	№ Этажа	№ Помещения	№ Части помещения	Назначение части помещения	Площадь с учетом неотопливаемых частей помещений с коэф.=1	Общая площадь жилого помещения	В том числе площадь				Площадь с учетом неотопливаемых частей помещений с пониж. коэф.
							Жилая	Подсобная	Лоджий, балконов, терасс, веранд с коэф.=1	Лоджий, балконов, терасс, веранд с пониж. коэф.	
1	2	3	4	5	6,0	7	8	9	10	11	12
13	8	939	7	Терраса	3,0				3,0	0,9	0,9
	<b>8</b>	<b>939</b>		<b>ИТОГО:</b>	<b>61,9</b>	<b>58,9</b>	<b>23,5</b>	<b>35,4</b>	<b>3,0</b>	<b>0,9</b>	<b>59,8</b>
13	8	940	1	Коридор	7,4	7,4		7,4			7,4
13	8	940	2	Жилая комната	13,6	13,6	13,6				13,6
13	8	940	3	Кухня	8,7	8,7		8,7			8,7
13	8	940	4	С/У	4,6	4,6		4,6			4,6
13	8	940	5	Лоджия	2,9				2,9	1,5	1,5
	<b>8</b>	<b>940</b>		<b>ИТОГО:</b>	<b>37,2</b>	<b>34,3</b>	<b>13,6</b>	<b>20,7</b>	<b>2,9</b>	<b>1,5</b>	<b>35,8</b>
	<b>8</b>			<b>ИТОГО по квартирам:</b>	<b>4258,2</b>	<b>3994,0</b>	<b>1728,5</b>	<b>2265,5</b>	<b>264,2</b>	<b>109,8</b>	<b>4103,8</b>
1	8	моп.1	1	Лестничная клетка	13,1						
1	8	моп.1	2	Лифтовой холл	10,5						
1	8	моп.1	3	Коридор	16,8						
	<b>8</b>	<b>моп.1</b>		<b>ИТОГО:</b>	<b>40,4</b>						
2	8	моп.2	1	Лестничная клетка	13,3						
2	8	моп.2	2	Лифтовой холл	7,6						
2	8	моп.2	3	Коридор	16,2						
	<b>8</b>	<b>моп.2</b>		<b>ИТОГО:</b>	<b>37,1</b>						
3	8	моп.3	1	Лестничная клетка	13,3						
3	8	моп.3	2	Лифтовой холл	7,6						
3	8	моп.3	3	Коридор	16,2						
	<b>8</b>	<b>моп.3</b>		<b>ИТОГО:</b>	<b>37,1</b>						
4	8	моп.4	1	Лестничная клетка	13,1						
4	8	моп.4	2	Лифтовой холл	10,9						
4	8	моп.4	3	Коридор	19,3						
	<b>8</b>	<b>моп.4</b>		<b>ИТОГО:</b>	<b>43,3</b>						
5	8	моп.5	1	Лестничная клетка	12,6						

Литера	№ Этажа	№ Помещения	№ Части помещения	Назначение части помещения	Площадь с учетом неотопливаемых частей помещений с коэф.=1	Общая площадь жилого помещения	В том числе площадь				Площадь с учетом неотопливаемых частей помещений с пониж. коэф.
							Жилая	Подсобная	Лоджий, балконов, терасс, веранд с коэф.=1	Лоджий, балконов, терасс, веранд с пониж. коэф.	
1	2	3	4	5	6,0	7	8	9	10	11	12
	8	моп.5	2	Лифтовой холл	10,5						
	8	моп.5	3	Коридор	30,8						
	<b>8</b>	<b>моп.5</b>		<b>ИТОГО:</b>	<b>53,9</b>						
	8	моп.6	1	Лестничная клетка	13,3						
	8	моп.6	2	Лифтовой холл	7,6						
	8	моп.6	3	Коридор	16,3						
	<b>8</b>	<b>моп.6</b>		<b>ИТОГО:</b>	<b>37,2</b>						
	8	моп.7	1	Лестничная клетка	13,1						
	8	моп.7	2	Лифтовой холл	8,1						
	8	моп.7	3	Коридор	21,7						
	<b>8</b>	<b>моп.7</b>		<b>ИТОГО:</b>	<b>42,9</b>						
	8	моп.8	1	Лестничная клетка	13,3						
	8	моп.8	2	Лифтовой холл	7,6						
	8	моп.8	3	Коридор	16,4						
	<b>8</b>	<b>моп.8</b>		<b>ИТОГО:</b>	<b>37,3</b>						
	8	моп.9	1	Лестничная клетка	12,6						
	8	моп.9	2	Лифтовой холл	10,3						
	8	моп.9	3	Коридор	44,7						
	<b>8</b>	<b>моп.9</b>		<b>ИТОГО:</b>	<b>67,6</b>						
	8	моп.10	1	Лестничная клетка	12,9						
	8	моп.10	2	Лифтовой холл	8,6						
	8	моп.10	3	Коридор	30,6						
	<b>8</b>	<b>моп.10</b>		<b>ИТОГО:</b>	<b>52,1</b>						
	8	моп.11	1	Лестничная клетка	13,3						
	8	моп.11	2	Лифтовой холл	7,6						
	8	моп.11	3	Коридор	17,0						

Литера	№ Этажа	№ Помещения	№ Части помещения	Назначение части помещения	Площадь с учетом неотопливаемых частей помещений с коэф.=1	Общая площадь жилого помещения	В том числе площадь				Площадь с учетом неотопливаемых частей помещений с пониж. коэф.
							Жилая	Подсобная	Лоджий, балконов, терасс, веранд с коэф.=1	Лоджий, балконов, терасс, веранд с пониж. коэф.	
1	2	3	4	5	6,0	7	8	9	10	11	12
	8	моп.11		<b>ИТОГО:</b>	<b>37,9</b>						
12	8	моп.12	1	Лестничная клетка	12,6						
12	8	моп.12	2	Лифтовой холл	11,6						
12	8	моп.12	3	Коридор	44,7						
	8	моп.12		<b>ИТОГО:</b>	<b>68,9</b>						
13	8	моп.13	1	Лестничная клетка	12,6						
13	8	моп.13	2	Лифтовой холл	10,3						
13	8	моп.13	3	Коридор	44,7						
	8	моп.13		<b>ИТОГО:</b>	<b>67,6</b>						
	8			<b>ИТОГО по МОП:</b>	<b>623,3</b>						
	8			<b>ИТОГО ПО ЭТАЖУ:</b>	<b>4881,5</b>	<b>3994,0</b>	<b>1728,5</b>	<b>2265,5</b>	<b>264,2</b>	<b>109,8</b>	<b>4103,8</b>

Литера	№ Этажа	№ Помещения	№ Части помещения	Назначение части помещения	Площадь с учетом неотопливаемых частей помещений с коэф.=1	Общая площадь жилого помещения	В том числе площадь				Площадь с учетом неотопливаемых частей помещений с пониж. коэф.
							Жилая	Подсобная	Лоджий, балконов, терасс, веранд с коэф.=1	Лоджий, балконов, терасс, веранд с пониж. коэф.	
1	2	3	4	5	6,0	7	8	9	10	11	12
1	9	29	1	Коридор	8,3	8,3		8,3			8,3
1	9	29	2	Кухня	15,3	15,3		15,3			15,3
1	9	29	3	Жилая комната	12,2	12,2	12,2				12,2
1	9	29	4	С/у	1,9	1,9		1,9			1,9
1	9	29	5	С/у	3,3	3,3		3,3			3,3
1	9	29	6	Жилая комната	12,8	12,8	12,8				12,8
1	9	29	7	Лоджия	3,9				3,9	2,0	2,0
	<b>9</b>	<b>29</b>		<b>ИТОГО:</b>	<b>57,7</b>	<b>53,8</b>	<b>25,0</b>	<b>28,8</b>	<b>3,9</b>	<b>2,0</b>	<b>55,8</b>
1	9	30	1	Коридор	5,8	5,8		5,8			5,8
1	9	30	2	Кухня	16,0	16,0		16,0			16,0
1	9	30	3	Жилая комната	12,3	12,3	12,3				12,3
1	9	30	4	С/у	4,3	4,3		4,3			4,3
	<b>9</b>	<b>30</b>		<b>ИТОГО:</b>	<b>38,4</b>	<b>38,4</b>	<b>12,3</b>	<b>26,1</b>	<b>0,0</b>	<b>0,0</b>	<b>38,4</b>
1	9	31	1	Коридор	7,6	7,6		7,6			7,6
1	9	31	2	С/у	4,1	4,1		4,1			4,1
1	9	31	3	Жилая комната	12,5	12,5	12,5				12,5
1	9	31	4	Жилая комната	12,6	12,6	12,6				12,6
1	9	31	5	Кухня	14,6	14,6		14,6			14,6
1	9	31	6	Лоджия	2,9				2,9	1,5	1,5
	<b>9</b>	<b>31</b>		<b>ИТОГО:</b>	<b>54,3</b>	<b>51,4</b>	<b>25,1</b>	<b>26,3</b>	<b>2,9</b>	<b>1,5</b>	<b>52,9</b>
1	9	32	1	Коридор	13,9	13,9		13,9			13,9
1	9	32	2	С/у	1,9	1,9		1,9			1,9
1	9	32	3	Кухня	14,7	14,7		14,7			14,7
1	9	32	4	Жилая комната	14,6	14,6	14,6				14,6
1	9	32	5	Жилая комната	11,3	11,3	11,3				11,3
1	9	32	6	Жилая комната	10,9	10,9	10,9				10,9



Литера	№ Этажа	№ Помещения	№ Части помещения	Назначение части помещения	Площадь с учетом неотопливаемых частей помещений с коэф.=1	Общая площадь жилого помещения	В том числе площадь				Площадь с учетом неотопливаемых частей помещений с пониж. коэф.
							Жилая	Подсобная	Лоджий, балконов, терасс, веранд с коэф.=1	Лоджий, балконов, терасс, веранд с пониж. коэф.	
1	2	3	4	5	6,0	7	8	9	10	11	12
1	9	32	7	С/у	6,6	6,6		6,6			6,6
1	9	32	8	Лоджия	3,3				3,3	1,7	1,7
	<b>9</b>	<b>32</b>		<b>ИТОГО:</b>	<b>77,2</b>	<b>73,9</b>	<b>36,8</b>	<b>37,1</b>	<b>3,3</b>	<b>1,7</b>	<b>75,6</b>
4	9	163	1	Коридор	12,7	12,7		12,7			12,7
4	9	163	2	Кухня	11,8	11,8		11,8			11,8
4	9	163	3	Жилая комната	9,7	9,7	9,7				9,7
4	9	163	4	Жилая комната	11,4	11,4	11,4				11,4
4	9	163	5	С/у	4,4	4,4		4,4			4,4
4	9	163	6	Лоджия	2,6				2,6	1,3	1,3
	<b>9</b>	<b>163</b>		<b>ИТОГО:</b>	<b>52,6</b>	<b>50,0</b>	<b>21,1</b>	<b>28,9</b>	<b>2,6</b>	<b>1,3</b>	<b>51,3</b>
4	9	164	1	Коридор	12,6	12,6		12,6			12,6
4	9	164	2	С/у	4,5	4,5		4,5			4,5
4	9	164	3	Жилая комната	11,3	11,3	11,3				11,3
4	9	164	4	Жилая комната	12,8	12,8	12,8				12,8
4	9	164	5	Жилая комната	13,3	13,3	13,3				13,3
4	9	164	6	Кухня	9,2	9,2		9,2			9,2
4	9	164	7	С/у	2,0	2,0		2,0			2,0
4	9	164	8	Лоджия	3,1				3,1	1,6	1,6
	<b>9</b>	<b>164</b>		<b>ИТОГО:</b>	<b>68,8</b>	<b>65,7</b>	<b>37,4</b>	<b>28,3</b>	<b>3,1</b>	<b>1,6</b>	<b>67,3</b>
4	9	165	1	Коридор	10,3	10,3		10,3			10,3
4	9	165	2	С/у	4,2	4,2		4,2			4,2
4	9	165	3	Жилая комната	10,7	10,7	10,7				10,7
4	9	165	4	Жилая комната	12,9	12,9	12,9				12,9
4	9	165	5	Жилая комната	13,4	13,4	13,4				13,4
4	9	165	6	Кухня	11,5	11,5		11,5			11,5
4	9	165	7	С/у	1,6	1,6		1,6			1,6

Литера	№ Этажа	№ Помещения	№ Части помещения	Назначение части помещения	Площадь с учетом неотопливаемых частей помещений с коэф.=1	Общая площадь жилого помещения	В том числе площадь				Площадь с учетом неотопливаемых частей помещений с пониж. коэф.
							Жилая	Подсобная	Лоджий, балконов, терасс, веранд с коэф.=1	Лоджий, балконов, терасс, веранд с пониж. коэф.	
1	2	3	4	5	6,0	7	8	9	10	11	12
4	9	165	8	Лоджия	3,3				3,3	1,7	1,7
	<b>9</b>	<b>165</b>		<b>ИТОГО:</b>	<b>67,9</b>	<b>64,6</b>	<b>37,0</b>	<b>27,6</b>	<b>3,3</b>	<b>1,7</b>	<b>66,3</b>
4	9	166	1	Коридор	7,0	7,0		7,0			7,0
4	9	166	2	С/у	1,7	1,7		1,7			1,7
4	9	166	3	Кухня	13,9	13,9		13,9			13,9
4	9	166	4	Жилая комната	11,4	11,4	11,4				11,4
4	9	166	5	Жилая комната	13,8	13,8	13,8				13,8
4	9	166	6	С/у	6,0	6,0		6,0			6,0
4	9	166	7	Лоджия	3,5				3,5	1,8	1,8
	<b>9</b>	<b>166</b>		<b>ИТОГО:</b>	<b>57,3</b>	<b>53,8</b>	<b>25,2</b>	<b>28,6</b>	<b>3,5</b>	<b>1,8</b>	<b>55,6</b>
7	9	337	1	Коридор	8,0	8,0		8,0			8,0
7	9	337	2	Кухня	13,3	13,3		13,3			13,3
7	9	337	3	Жилая комната	13,7	13,7	13,7				13,7
7	9	337	4	С/у	4,7	4,7		4,7			4,7
7	9	337	5	Жилая комната	11,5	11,5	11,5				11,5
7	9	337	6	Лоджия	3,3				3,3	1,7	1,7
	<b>9</b>	<b>337</b>		<b>ИТОГО:</b>	<b>54,5</b>	<b>51,2</b>	<b>25,2</b>	<b>26,0</b>	<b>3,3</b>	<b>1,7</b>	<b>52,9</b>
7	9	338	1	Коридор	8,0	8,0		8,0			8,0
7	9	338	2	Кухня	13,7	13,7		13,7			13,7
7	9	338	3	Жилая комната	12,2	12,2	12,2				12,2
7	9	338	4	Жилая комната	11,5	11,5	11,5				11,5
7	9	338	5	С/у	4,3	4,3		4,3			4,3
7	9	338	6	Лоджия	2,7				2,7	1,4	1,4
	<b>9</b>	<b>338</b>		<b>ИТОГО:</b>	<b>52,4</b>	<b>49,7</b>	<b>23,7</b>	<b>26,0</b>	<b>2,7</b>	<b>1,4</b>	<b>51,1</b>
7	9	339	1	Коридор	3,1	3,1		3,1			3,1
7	9	339	2	С/у	4,3	4,3		4,3			4,3

Литера	№ Этажа	№ Помещения	№ Части помещения	Назначение части помещения	Площадь с учетом неотопливаемых частей помещений с коэф.=1	Общая площадь жилого помещения	В том числе площадь				Площадь с учетом неотопливаемых частей помещений с пониж. коэф.
							Жилая	Подсобная	Лоджий, балконов, терасс, веранд с коэф.=1	Лоджий, балконов, терасс, веранд с пониж. коэф.	
1	2	3	4	5	6,0	7	8	9	10	11	12
7	9	339	3	Жилая комната	11,7	11,7	11,7				11,7
7	9	339	4	Кухня	12,6	12,6		12,6			12,6
7	9	339	5	Лоджия	2,6				2,6	1,3	1,3
	<b>9</b>	<b>339</b>		<b>ИТОГО:</b>	<b>34,3</b>	<b>31,7</b>	<b>11,7</b>	<b>20,0</b>	<b>2,6</b>	<b>1,3</b>	<b>33,0</b>
7	9	340	1	Коридор	9,6	9,6		9,6			9,6
7	9	340	2	С/у	1,8	1,8		1,8			1,8
7	9	340	3	Кухня	14,3	14,3		14,3			14,3
7	9	340	4	Жилая комната	13,8	13,8	13,8				13,8
7	9	340	5	Жилая комната	12,1	12,1	12,1				12,1
7	9	340	6	Жилая комната	13,7	13,7	13,7				13,7
7	9	340	7	С/у	4,4	4,4		4,4			4,4
7	9	340	8	Лоджия	3,3				3,3	1,7	1,7
	<b>9</b>	<b>340</b>		<b>ИТОГО:</b>	<b>73,0</b>	<b>69,7</b>	<b>39,6</b>	<b>30,1</b>	<b>3,3</b>	<b>1,7</b>	<b>71,4</b>
7	9	341	1	Коридор	12,5	12,5		12,5			12,5
7	9	341	2	С/у	1,8	1,8		1,8			1,8
7	9	341	3	Жилая комната	16,1	16,1	16,1				16,1
7	9	341	4	Жилая комната	16,5	16,5	16,5				16,5
7	9	341	5	С/у	4,6	4,6		4,6			4,6
7	9	341	6	Жилая комната	11,4	11,4	11,4				11,4
7	9	341	7	Кухня	12,6	12,6		12,6			12,6
7	9	341	8	Лоджия	3,9				3,9	2,0	2,0
	<b>9</b>	<b>341</b>		<b>ИТОГО:</b>	<b>79,4</b>	<b>75,5</b>	<b>44,0</b>	<b>31,5</b>	<b>3,9</b>	<b>2,0</b>	<b>77,5</b>
9	9	503	1	Коридор	7,9	7,9		7,9			7,9
9	9	503	2	С/У	3,9	3,9		3,9			3,9
9	9	503	3	Кухня	8,5	8,5		8,5			8,5
9	9	503	4	Жилая комната	13,2	13,2	13,2				13,2

Литера	№ Этажа	№ Помещения	№ Части помещения	Назначение части помещения	Площадь с учетом неотопливаемых частей помещений с коэф.=1	Общая площадь жилого помещения	В том числе площадь				Площадь с учетом неотопливаемых частей помещений с пониж. коэф.
							Жилая	Подсобная	Лоджий, балконов, терасс, веранд с коэф.=1	Лоджий, балконов, терасс, веранд с пониж. коэф.	
1	2	3	4	5	6,0	7	8	9	10	11	12
9	9	503	5	Лоджия	3,1				3,1	1,6	1,6
	<b>9</b>	<b>503</b>		<b>ИТОГО:</b>	<b>36,6</b>	<b>33,5</b>	<b>13,2</b>	<b>20,3</b>	<b>3,1</b>	<b>1,6</b>	<b>35,1</b>
9	9	504	1	Коридор	7,5	7,5		7,5			7,5
9	9	504	2	С/У	1,7	1,7		1,7			1,7
9	9	504	3	Жилая комната	11,9	11,9	11,9				11,9
9	9	504	4	Жилая комната	11,8	11,8	11,8				11,8
9	9	504	5	Кухня	19,8	19,8		19,8			19,8
9	9	504	6	С/У	5,8	5,8		5,8			5,8
9	9	504	7	Лоджия	3,7				3,7	1,9	1,9
	<b>9</b>	<b>504</b>		<b>ИТОГО:</b>	<b>62,2</b>	<b>58,5</b>	<b>23,7</b>	<b>34,8</b>	<b>3,7</b>	<b>1,9</b>	<b>60,4</b>
9	9	505	1	Коридор	7,7	7,7		7,7			7,7
9	9	505	2	С/У	4,5	4,5		4,5			4,5
9	9	505	3	Кухня	19,7	19,7		19,7			19,7
9	9	505	4	Жилая комната	13,0	13,0	13,0				13,0
9	9	505	5	Жилая комната	13,0	13,0	13,0				13,0
9	9	505	6	С/У	1,7	1,7		1,7			1,7
9	9	505	7	Лоджия	3,5				3,5	1,8	1,8
	<b>9</b>	<b>505</b>		<b>ИТОГО:</b>	<b>63,1</b>	<b>59,6</b>	<b>26,0</b>	<b>33,6</b>	<b>3,5</b>	<b>1,8</b>	<b>61,4</b>
9	9	506	1	Коридор	6,6	6,6		6,6			6,6
9	9	506	2	Кухня	20,1	20,1		20,1			20,1
9	9	506	3	Жилая комната	12,8	12,8	12,8				12,8
9	9	506	4	Жилая комната	11,6	11,6	11,6				11,6
9	9	506	5	С/У	5,1	5,1		5,1			5,1
9	9	506	6	С/У	1,7	1,7		1,7			1,7
9	9	506	7	Лоджия	3,9				3,9	2,0	2,0
	<b>9</b>	<b>506</b>		<b>ИТОГО:</b>	<b>61,8</b>	<b>57,9</b>	<b>24,4</b>	<b>33,5</b>	<b>3,9</b>	<b>2,0</b>	<b>59,9</b>

Литера	№ Этажа	№ Помещения	№ Части помещения	Назначение части помещения	Площадь с учетом неотопливаемых частей помещений с коэф.=1	Общая площадь жилого помещения	В том числе площадь				Площадь с учетом неотопливаемых частей помещений с пониж. коэф.
							Жилая	Подсобная	Лоджий, балконов, терасс, веранд с коэф.=1	Лоджий, балконов, терасс, веранд с пониж. коэф.	
1	2	3	4	5	6,0	7	8	9	10	11	12
9	9	507	1	Коридор	5,0	5,0		5,0			5,0
9	9	507	2	С/У	4,7	4,7		4,7			4,7
9	9	507	3	Кухня-ниша	4,2	4,2		4,2			4,2
9	9	507	4	Жилая комната	11,3	11,3	11,3				11,3
	<b>9</b>	<b>507</b>		<b>ИТОГО:</b>	<b>25,2</b>	<b>25,2</b>	<b>11,3</b>	<b>13,9</b>	<b>0,0</b>	<b>0,0</b>	<b>25,2</b>
9	9	508	1	Коридор	4,8	4,8		4,8			4,8
9	9	508	2	С/У	4,6	4,6		4,6			4,6
9	9	508	3	Кухня-ниша	4,8	4,8		4,8			4,8
9	9	508	4	Жилая комната	11,2	11,2	11,2				11,2
	<b>9</b>	<b>508</b>		<b>ИТОГО:</b>	<b>25,4</b>	<b>25,4</b>	<b>11,2</b>	<b>14,2</b>	<b>0,0</b>	<b>0,0</b>	<b>25,4</b>
9	9	509	1	Коридор	4,7	4,7		4,7			4,7
9	9	509	2	Кухня-ниша	4,8	4,8		4,8			4,8
9	9	509	3	Жилая комната	11,2	11,2	11,2				11,2
9	9	509	4	С/У	4,6	4,6		4,6			4,6
	<b>9</b>	<b>509</b>		<b>ИТОГО:</b>	<b>25,3</b>	<b>25,3</b>	<b>11,2</b>	<b>14,1</b>	<b>0,0</b>	<b>0,0</b>	<b>25,3</b>
9	9	510	1	Коридор	4,4	4,4		4,4			4,4
9	9	510	2	С/У	5,0	5,0		5,0			5,0
9	9	510	3	Жилая комната	16,1	16,1	16,1				16,1
9	9	510	4	Кухня	13,8	13,8		13,8			13,8
9	9	510	5	Лоджия	2,9				2,9	1,5	1,5
	<b>9</b>	<b>510</b>		<b>ИТОГО:</b>	<b>42,2</b>	<b>39,3</b>	<b>16,1</b>	<b>23,2</b>	<b>2,9</b>	<b>1,5</b>	<b>40,8</b>
9	9	511	1	Коридор	7,4	7,4		7,4			7,4
9	9	511	2	Кухня	10,6	10,6		10,6			10,6
9	9	511	3	Жилая комната	12,9	12,9	12,9				12,9
9	9	511	4	С/У	4,3	4,3		4,3			4,3
9	9	511	5	Лоджия	2,7				2,7	1,4	1,4

Литера	№ Этажа	№ Помещения	№ Части помещения	Назначение части помещения	Площадь с учетом неотопливаемых частей помещений с коэф.=1	Общая площадь жилого помещения	В том числе площадь				Площадь с учетом неотопливаемых частей помещений с пониж. коэф.
							Жилая	Подсобная	Лоджий, балконов, терасс, веранд с коэф.=1	Лоджий, балконов, терасс, веранд с пониж. коэф.	
1	2	3	4	5	6,0	7	8	9	10	11	12
	<b>9</b>	<b>511</b>		<b>ИТОГО:</b>	<b>37,9</b>	<b>35,2</b>	<b>12,9</b>	<b>22,3</b>	<b>2,7</b>	<b>1,4</b>	<b>36,6</b>
9	9	512	1	Коридор	4,6	4,6		4,6			4,6
9	9	512	2	С/У	4,5	4,5		4,5			4,5
9	9	512	3	Жилая комната	16,6	16,6	16,6				16,6
9	9	512	4	Кухня	17,2	17,2		17,2			17,2
	<b>9</b>	<b>512</b>		<b>ИТОГО:</b>	<b>42,9</b>	<b>42,9</b>	<b>16,6</b>	<b>26,3</b>	<b>0,0</b>	<b>0,0</b>	<b>42,9</b>
9	9	513	1	Коридор	5,9	5,9		5,9			5,9
9	9	513	2	Кухня	14,2	14,2		14,2			14,2
9	9	513	3	Жилая комната	15,1	15,1	15,1				15,1
9	9	513	4	С/У	4,1	4,1		4,1			4,1
	<b>9</b>	<b>513</b>		<b>ИТОГО:</b>	<b>39,3</b>	<b>39,3</b>	<b>15,1</b>	<b>24,2</b>	<b>0,0</b>	<b>0,0</b>	<b>39,3</b>
9	9	514	1	Коридор	7,6	7,6		7,6			7,6
9	9	514	2	С/У	4,1	4,1		4,1			4,1
9	9	514	3	Жилая комната	14,9	14,9	14,9				14,9
9	9	514	4	Кухня	14,3	14,3		14,3			14,3
9	9	514	5	Лоджия	3,5				3,5	1,8	1,8
	<b>9</b>	<b>514</b>		<b>ИТОГО:</b>	<b>44,4</b>	<b>40,9</b>	<b>14,9</b>	<b>26,0</b>	<b>3,5</b>	<b>1,8</b>	<b>42,7</b>
11	9	660	1	Коридор	10,5	10,5		10,5			10,5
11	9	660	2	Кухня	20,9	20,9		20,9			20,9
11	9	660	3	Жилая комната	10,7	10,7	10,7				10,7
11	9	660	4	С/у	4,6	4,6		4,6			4,6
11	9	660	5	Жилая комната	16,8	16,8	16,8				16,8
11	9	660	6	С/У	2,7	2,7		2,7			2,7
11	9	660	7	Лоджия	3,7				3,7	1,9	1,9
	<b>9</b>	<b>660</b>		<b>ИТОГО:</b>	<b>69,9</b>	<b>66,2</b>	<b>27,5</b>	<b>38,7</b>	<b>3,7</b>	<b>1,9</b>	<b>68,1</b>
11	9	661	1	Коридор	6,8	6,8		6,8			6,8

Литера	№ Этажа	№ Помещения	№ Части помещения	Назначение части помещения	Площадь с учетом неотопливаемых частей помещений с коэф.=1	Общая площадь жилого помещения	В том числе площадь				Площадь с учетом неотопливаемых частей помещений с пониж. коэф.
							Жилая	Подсобная	Лоджий, балконов, терасс, веранд с коэф.=1	Лоджий, балконов, терасс, веранд с пониж. коэф.	
1	2	3	4	5	6,0	7	8	9	10	11	12
11	9	661	2	С/У	4,1	4,1		4,1			4,1
11	9	661	3	Жилая комната	11,9	11,9	11,9				11,9
11	9	661	4	Кухня	8,8	8,8		8,8			8,8
	<b>9</b>	<b>661</b>		<b>ИТОГО:</b>	<b>31,6</b>	<b>31,6</b>	<b>11,9</b>	<b>19,7</b>	<b>0,0</b>	<b>0,0</b>	<b>31,6</b>
11	9	662	1	Коридор	4,5	4,5		4,5			4,5
11	9	662	2	Кухня-ниша	3,5	3,5		3,5			3,5
11	9	662	3	Жилая комната	8,8	8,8	8,8				8,8
11	9	662	4	С/У	4,4	4,4		4,4			4,4
	<b>9</b>	<b>662</b>		<b>ИТОГО:</b>	<b>21,2</b>	<b>21,2</b>	<b>8,8</b>	<b>12,4</b>	<b>0,0</b>	<b>0,0</b>	<b>21,2</b>
11	9	663	1	Коридор	4,4	4,4		4,4			4,4
11	9	663	2	С/У	4,4	4,4		4,4			4,4
11	9	663	3	Кухня-ниша	3,5	3,5		3,5			3,5
11	9	663	4	Жилая комната	8,8	8,8	8,8				8,8
	<b>9</b>	<b>663</b>		<b>ИТОГО:</b>	<b>21,1</b>	<b>21,1</b>	<b>8,8</b>	<b>12,3</b>	<b>0,0</b>	<b>0,0</b>	<b>21,1</b>
11	9	664	1	Коридор	6,6	6,6		6,6			6,6
11	9	664	2	Кухня	12,5	12,5		12,5			12,5
11	9	664	3	Жилая комната	12,4	12,4	12,4				12,4
11	9	664	4	С/У	4,1	4,1		4,1			4,1
11	9	664	5	Лоджия	3,6				3,6	1,8	1,8
	<b>9</b>	<b>664</b>		<b>ИТОГО:</b>	<b>39,2</b>	<b>35,6</b>	<b>12,4</b>	<b>23,2</b>	<b>3,6</b>	<b>1,8</b>	<b>37,4</b>
11	9	665	1	Коридор	9,6	9,6		9,6			9,6
11	9	665	2	С/У	2,7	2,7		2,7			2,7
11	9	665	3	Жилая комната	16,8	16,8	16,8				16,8
11	9	665	4	С/У	4,7	4,7		4,7			4,7
11	9	665	5	Жилая комната	10,7	10,7	10,7				10,7
11	9	665	6	Кухня	14,5	14,5		14,5			14,5

Литера	№ Этажа	№ Помещения	№ Части помещения	Назначение части помещения	Площадь с учетом неотопливаемых частей помещений с коэф.=1	Общая площадь жилого помещения	В том числе площадь				Площадь с учетом неотопливаемых частей помещений с пониж. коэф.
							Жилая	Подсобная	Лоджий, балконов, терасс, веранд с коэф.=1	Лоджий, балконов, терасс, веранд с пониж. коэф.	
1	2	3	4	5	6,0	7	8	9	10	11	12
11	9	665	7	Лоджия	3,5				3,5	1,8	1,8
	<b>9</b>	<b>665</b>		<b>ИТОГО:</b>	<b>62,5</b>	<b>59,0</b>	<b>27,5</b>	<b>31,5</b>	<b>3,5</b>	<b>1,8</b>	<b>60,8</b>
12	9	785	1	Коридор	8,2	8,2		8,2			8,2
12	9	785	2	С/У	4,1	4,1		4,1			4,1
12	9	785	3	Кухня	8,9	8,9		8,9			8,9
12	9	785	4	Жилая комната	13,2	13,2	13,2				13,2
12	9	785	5	Лоджия	3,3				3,3	1,7	1,7
	<b>9</b>	<b>785</b>		<b>ИТОГО:</b>	<b>37,7</b>	<b>34,4</b>	<b>13,2</b>	<b>21,2</b>	<b>3,3</b>	<b>1,7</b>	<b>36,1</b>
12	9	786	1	Коридор	7,4	7,4		7,4			7,4
12	9	786	2	С/У	1,7	1,7		1,7			1,7
12	9	786	3	Жилая комната	12,0	12,0	12,0				12,0
12	9	786	4	Жилая комната	11,8	11,8	11,8				11,8
12	9	786	5	Кухня	19,8	19,8		19,8			19,8
12	9	786	6	С/У	5,8	5,8		5,8			5,8
12	9	786	7	Лоджия	3,5				3,5	1,8	1,8
	<b>9</b>	<b>786</b>		<b>ИТОГО:</b>	<b>62,0</b>	<b>58,5</b>	<b>23,8</b>	<b>34,7</b>	<b>3,5</b>	<b>1,8</b>	<b>60,3</b>
12	9	787	1	Коридор	7,7	7,7		7,7			7,7
12	9	787	2	С/У	4,5	4,5		4,5			4,5
12	9	787	3	Кухня	19,7	19,7		19,7			19,7
12	9	787	4	Жилая комната	12,9	12,9	12,9				12,9
12	9	787	5	Жилая комната	13,0	13,0	13,0				13,0
12	9	787	6	С/У	1,8	1,8		1,8			1,8
12	9	787	7	Лоджия	3,5				3,5	1,8	1,8
	<b>9</b>	<b>787</b>		<b>ИТОГО:</b>	<b>63,1</b>	<b>59,6</b>	<b>25,9</b>	<b>33,7</b>	<b>3,5</b>	<b>1,8</b>	<b>61,4</b>
12	9	788	1	Коридор	6,6	6,6		6,6			6,6
12	9	788	2	Кухня	20,0	20,0		20,0			20,0



Литера	№ Этажа	№ Помещения	№ Части помещения	Назначение части помещения	Площадь с учетом неотопливаемых частей помещений с коэф.=1	Общая площадь жилого помещения	В том числе площадь				Площадь с учетом неотопливаемых частей помещений с пониж. коэф.
							Жилая	Подсобная	Лоджий, балконов, терасс, веранд с коэф.=1	Лоджий, балконов, терасс, веранд с пониж. коэф.	
1	2	3	4	5	6,0	7	8	9	10	11	12
12	9	788	3	Жилая комната	13,0	13,0	13,0				13,0
12	9	788	4	Жилая комната	11,5	11,5	11,5				11,5
12	9	788	5	С/У	5,0	5,0		5,0			5,0
12	9	788	6	С/У	1,7	1,7		1,7			1,7
12	9	788	7	Лоджия	4,1				4,1	2,1	2,1
	<b>9</b>	<b>788</b>		<b>ИТОГО:</b>	<b>61,9</b>	<b>57,8</b>	<b>24,5</b>	<b>33,3</b>	<b>4,1</b>	<b>2,1</b>	<b>59,9</b>
12	9	789	1	Коридор	5,2	5,2		5,2			5,2
12	9	789	2	С/У	4,3	4,3		4,3			4,3
12	9	789	3	Кухня-ниша	4,2	4,2		4,2			4,2
12	9	789	4	Жилая комната	11,4	11,4	11,4				11,4
	<b>9</b>	<b>789</b>		<b>ИТОГО:</b>	<b>25,1</b>	<b>25,1</b>	<b>11,4</b>	<b>13,7</b>	<b>0,0</b>	<b>0,0</b>	<b>25,1</b>
12	9	790	1	Коридор	4,9	4,9		4,9			4,9
12	9	790	2	С/У	4,6	4,6		4,6			4,6
12	9	790	3	Кухня-ниша	4,8	4,8		4,8			4,8
12	9	790	4	Жилая комната	11,3	11,3	11,3				11,3
	<b>9</b>	<b>790</b>		<b>ИТОГО:</b>	<b>25,6</b>	<b>25,6</b>	<b>11,3</b>	<b>14,3</b>	<b>0,0</b>	<b>0,0</b>	<b>25,6</b>
12	9	791	1	Коридор	4,8	4,8		4,8			4,8
12	9	791	2	Кухня-ниша	4,8	4,8		4,8			4,8
12	9	791	3	Жилая комната	11,2	11,2	11,2				11,2
12	9	791	4	С/У	4,7	4,7		4,7			4,7
	<b>9</b>	<b>791</b>		<b>ИТОГО:</b>	<b>25,5</b>	<b>25,5</b>	<b>11,2</b>	<b>14,3</b>	<b>0,0</b>	<b>0,0</b>	<b>25,5</b>
12	9	792	1	Коридор	4,6	4,6		4,6			4,6
12	9	792	2	С/У	5,0	5,0		5,0			5,0
12	9	792	3	Жилая комната	16,0	16,0	16,0				16,0
12	9	792	4	Кухня	13,6	13,6		13,6			13,6
12	9	792	5	Лоджия	2,9				2,9	1,5	1,5

Литера	№ Этажа	№ Помещения	№ Части помещения	Назначение части помещения	Площадь с учетом неотопливаемых частей помещений с коэф.=1	Общая площадь жилого помещения	В том числе площадь				Площадь с учетом неотопливаемых частей помещений с пониж. коэф.
							Жилая	Подсобная	Лоджий, балконов, терасс, веранд с коэф.=1	Лоджий, балконов, терасс, веранд с пониж. коэф.	
1	2	3	4	5	6,0	7	8	9	10	11	12
	<b>9</b>	<b>792</b>		<b>ИТОГО:</b>	<b>42,1</b>	<b>39,2</b>	<b>16,0</b>	<b>23,2</b>	<b>2,9</b>	<b>1,5</b>	<b>40,7</b>
12	9	793	1	Коридор	7,6	7,6		7,6			7,6
12	9	793	2	Кухня	10,5	10,5		10,5			10,5
12	9	793	3	Жилая комната	12,5	12,5	12,5				12,5
12	9	793	4	С/У	4,5	4,5		4,5			4,5
12	9	793	5	Лоджия	2,9				2,9	1,5	1,5
	<b>9</b>	<b>793</b>		<b>ИТОГО:</b>	<b>38,0</b>	<b>35,1</b>	<b>12,5</b>	<b>22,6</b>	<b>2,9</b>	<b>1,5</b>	<b>36,6</b>
12	9	794	1	Коридор	4,7	4,7		4,7			4,7
12	9	794	2	С/У	4,5	4,5		4,5			4,5
12	9	794	3	Жилая комната	16,8	16,8	16,8				16,8
12	9	794	4	Кухня	17,2	17,2		17,2			17,2
	<b>9</b>	<b>794</b>		<b>ИТОГО:</b>	<b>43,2</b>	<b>43,2</b>	<b>16,8</b>	<b>26,4</b>	<b>0,0</b>	<b>0,0</b>	<b>43,2</b>
12	9	795	1	Коридор	6,0	6,0		6,0			6,0
12	9	795	2	Кухня	14,2	14,2		14,2			14,2
12	9	795	3	Жилая комната	15,0	15,0	15,0				15,0
12	9	795	4	С/У	4,2	4,2		4,2			4,2
	<b>9</b>	<b>795</b>		<b>ИТОГО:</b>	<b>39,4</b>	<b>39,4</b>	<b>15,0</b>	<b>24,4</b>	<b>0,0</b>	<b>0,0</b>	<b>39,4</b>
12	9	796	1	Коридор	7,6	7,6		7,6			7,6
12	9	796	2	С/У	4,1	4,1		4,1			4,1
12	9	796	3	Жилая комната	15,1	15,1	15,1				15,1
12	9	796	4	Кухня	12,9	12,9		12,9			12,9
12	9	796	5	Лоджия	3,1				3,1	1,6	1,6
	<b>9</b>	<b>796</b>		<b>ИТОГО:</b>	<b>42,8</b>	<b>39,7</b>	<b>15,1</b>	<b>24,6</b>	<b>3,1</b>	<b>1,6</b>	<b>41,3</b>
	<b>9</b>			<b>ИТОГО по квартирам:</b>	<b>2026,0</b>	<b>1930,2</b>	<b>854,3</b>	<b>1075,9</b>	<b>95,8</b>	<b>49,2</b>	<b>1979,4</b>
1	9	моп.1	1	Лестничная клетка	13,1						
1	9	моп.1	2	Лифтовой холл	10,5						

Литера	№ Этажа	№ Помещения	№ Части помещения	Назначение части помещения	Площадь с учетом неотопливаемых частей помещений с коэф.=1	Общая площадь жилого помещения	В том числе площадь				Площадь с учетом неотопливаемых частей помещений с пониж. коэф.
							Жилая	Подсобная	Лоджий, балконов, терасс, веранд с коэф.=1	Лоджий, балконов, терасс, веранд с пониж. коэф.	
1	2	3	4	5	6,0	7	8	9	10	11	12
1	9	моп.1	3	Коридор	16,8						
	<b>9</b>	<b>моп.1</b>		<b>ИТОГО:</b>	<b>40,4</b>						
4	9	моп.4	1	Лестничная клетка	13,1						
4	9	моп.4	2	Лифтовой холл	10,9						
4	9	моп.4	3	Коридор	19,3						
	<b>9</b>	<b>моп.4</b>		<b>ИТОГО:</b>	<b>43,3</b>						
7	9	моп.7	1	Лестничная клетка	13,1						
7	9	моп.7	2	Лифтовой холл	8,1						
7	9	моп.7	3	Коридор	21,7						
	<b>9</b>	<b>моп.7</b>		<b>ИТОГО:</b>	<b>42,9</b>						
9	9	моп.9	1	Лестничная клетка	12,6						
9	9	моп.9	2	Лифтовой холл	10,3						
9	9	моп.9	3	Коридор	44,7						
	<b>9</b>	<b>моп.9</b>		<b>ИТОГО:</b>	<b>67,6</b>						
11	9	моп.11	1	Лестничная клетка	13,3						
11	9	моп.11	2	Лифтовой холл	7,6						
11	9	моп.11	3	Коридор	17,0						
	<b>9</b>	<b>моп.11</b>		<b>ИТОГО:</b>	<b>37,9</b>						
12	9	моп.12	1	Лестничная клетка	12,6						
12	9	моп.12	2	Лифтовой холл	11,6						
12	9	моп.12	3	Коридор	44,7						
	<b>9</b>	<b>моп.12</b>		<b>ИТОГО:</b>	<b>68,9</b>						
	<b>9</b>			<b>ИТОГО по МОП:</b>	<b>301,0</b>						
	<b>9</b>			<b>ИТОГО ПО ЭТАЖУ:</b>	<b>2327,0</b>	<b>1930,2</b>	<b>854,3</b>	<b>1075,9</b>	<b>95,8</b>	<b>49,2</b>	<b>1979,4</b>

Литера	№ Этажа	№ Помещения	№ Части помещения	Назначение части помещения	Площадь с учетом неотопливаемых частей помещений с коэф.=1	Общая площадь жилого помещения	В том числе площадь				Площадь с учетом неотопливаемых частей помещений с пониж. коэф.
							Жилая	Подсобная	Лоджий, балконов, терасс, веранд с коэф.=1	Лоджий, балконов, терасс, веранд с пониж. коэф.	
1	2	3	4	5	6,0	7	8	9	10	11	12
1	10	33	1	Коридор	8,3	8,3		8,3			8,3
1	10	33	2	Кухня	15,3	15,3		15,3			15,3
1	10	33	3	Жилая комната	12,3	12,3	12,3				12,3
1	10	33	4	С/у	1,9	1,9		1,9			1,9
1	10	33	5	С/у	3,4	3,4		3,4			3,4
1	10	33	6	Жилая комната	12,7	12,7	12,7				12,7
1	10	33	7	Лоджия	4,1				4,1	2,1	2,1
	<b>10</b>	<b>33</b>		<b>ИТОГО:</b>	<b>58,0</b>	<b>53,9</b>	<b>25,0</b>	<b>28,9</b>	<b>4,1</b>	<b>2,1</b>	<b>56,0</b>
1	10	34	1	Коридор	5,8	5,8		5,8			5,8
1	10	34	2	Кухня	16,0	16,0		16,0			16,0
1	10	34	3	Жилая комната	12,2	12,2	12,2				12,2
1	10	34	4	С/у	4,4	4,4		4,4			4,4
	<b>10</b>	<b>34</b>		<b>ИТОГО:</b>	<b>38,4</b>	<b>38,4</b>	<b>12,2</b>	<b>26,2</b>	<b>0,0</b>	<b>0,0</b>	<b>38,4</b>
1	10	35	1	Коридор	7,4	7,4		7,4			7,4
1	10	35	2	С/у	4,1	4,1		4,1			4,1
1	10	35	3	Жилая комната	12,5	12,5	12,5				12,5
1	10	35	4	Жилая комната	12,6	12,6	12,6				12,6
1	10	35	5	Кухня	14,7	14,7		14,7			14,7
1	10	35	6	Лоджия	2,9				2,9	1,5	1,5
	<b>10</b>	<b>35</b>		<b>ИТОГО:</b>	<b>54,2</b>	<b>51,3</b>	<b>25,1</b>	<b>26,2</b>	<b>2,9</b>	<b>1,5</b>	<b>52,8</b>
1	10	36	1	Коридор	13,8	13,8		13,8			13,8
1	10	36	2	С/у	1,9	1,9		1,9			1,9
1	10	36	3	Кухня	14,7	14,7		14,7			14,7
1	10	36	4	Жилая комната	14,6	14,6	14,6				14,6
1	10	36	5	Жилая комната	11,3	11,3	11,3				11,3
1	10	36	6	Жилая комната	10,9	10,9	10,9				10,9

Литера	№ Этажа	№ Помещения	№ Части помещения	Назначение части помещения	Площадь с учетом неотопливаемых частей помещений с коэф.=1	Общая площадь жилого помещения	В том числе площадь				Площадь с учетом неотопливаемых частей помещений с пониж. коэф.
							Жилая	Подсобная	Лоджий, балконов, терасс, веранд с коэф.=1	Лоджий, балконов, терасс, веранд с пониж. коэф.	
1	2	3	4	5	6,0	7	8	9	10	11	12
1	10	36	7	С/у	6,6	6,6		6,6			6,6
1	10	36	8	Лоджия	3,5				3,5	1,8	1,8
	<b>10</b>	<b>36</b>		<b>ИТОГО:</b>	<b>77,3</b>	<b>73,8</b>	<b>36,8</b>	<b>37,0</b>	<b>3,5</b>	<b>1,8</b>	<b>75,6</b>
4	10	167	1	Коридор	12,6	12,6		12,6			12,6
4	10	167	2	Кухня	11,8	11,8		11,8			11,8
4	10	167	3	Жилая комната	9,6	9,6	9,6				9,6
4	10	167	4	Жилая комната	11,5	11,5	11,5				11,5
4	10	167	5	С/у	4,4	4,4		4,4			4,4
4	10	167	6	Лоджия	2,7				2,7	1,4	1,4
	<b>10</b>	<b>167</b>		<b>ИТОГО:</b>	<b>52,6</b>	<b>49,9</b>	<b>21,1</b>	<b>28,8</b>	<b>2,7</b>	<b>1,4</b>	<b>51,3</b>
4	10	168	1	Коридор	12,7	12,7		12,7			12,7
4	10	168	2	С/у	4,4	4,4		4,4			4,4
4	10	168	3	Жилая комната	11,3	11,3	11,3				11,3
4	10	168	4	Жилая комната	12,9	12,9	12,9				12,9
4	10	168	5	Жилая комната	13,3	13,3	13,3				13,3
4	10	168	6	Кухня	9,1	9,1		9,1			9,1
4	10	168	7	С/у	2,0	2,0		2,0			2,0
4	10	168	8	Лоджия	3,1				3,1	1,6	1,6
	<b>10</b>	<b>168</b>		<b>ИТОГО:</b>	<b>68,8</b>	<b>65,7</b>	<b>37,5</b>	<b>28,2</b>	<b>3,1</b>	<b>1,6</b>	<b>67,3</b>
4	10	169	1	Коридор	10,2	10,2		10,2			10,2
4	10	169	2	С/у	4,2	4,2		4,2			4,2
4	10	169	3	Жилая комната	10,6	10,6	10,6				10,6
4	10	169	4	Жилая комната	13,0	13,0	13,0				13,0
4	10	169	5	Жилая комната	13,4	13,4	13,4				13,4
4	10	169	6	Кухня	11,5	11,5		11,5			11,5
4	10	169	7	С/у	1,6	1,6		1,6			1,6

Литера	№ Этажа	№ Помещения	№ Части помещения	Назначение части помещения	Площадь с учетом неотопливаемых частей помещений с коэф.=1	Общая площадь жилого помещения	В том числе площадь				Площадь с учетом неотопливаемых частей помещений с пониж. коэф.
							Жилая	Подсобная	Лоджий, балконов, терасс, веранд с коэф.=1	Лоджий, балконов, терасс, веранд с пониж. коэф.	
1	2	3	4	5	6,0	7	8	9	10	11	12
4	10	169	8	Лоджия	3,5				3,5	1,8	1,8
	<b>10</b>	<b>169</b>		<b>ИТОГО:</b>	<b>68,0</b>	<b>64,5</b>	<b>37,0</b>	<b>27,5</b>	<b>3,5</b>	<b>1,8</b>	<b>66,3</b>
4	10	170	1	Коридор	7,0	7,0		7,0			7,0
4	10	170	2	С/у	1,7	1,7		1,7			1,7
4	10	170	3	Кухня	14,1	14,1		14,1			14,1
4	10	170	4	Жилая комната	11,4	11,4	11,4				11,4
4	10	170	5	Жилая комната	13,8	13,8	13,8				13,8
4	10	170	6	С/у	6,0	6,0		6,0			6,0
4	10	170	7	Лоджия	3,4				3,4	1,7	1,7
	<b>10</b>	<b>170</b>		<b>ИТОГО:</b>	<b>57,4</b>	<b>54,0</b>	<b>25,2</b>	<b>28,8</b>	<b>3,4</b>	<b>1,7</b>	<b>55,7</b>
7	10	342	1	Коридор	8,0	8,0		8,0			8,0
7	10	342	2	Кухня	13,3	13,3		13,3			13,3
7	10	342	3	Жилая комната	13,7	13,7	13,7				13,7
7	10	342	4	С/у	4,6	4,6		4,6			4,6
7	10	342	5	Жилая комната	11,5	11,5	11,5				11,5
7	10	342	6	Лоджия	3,5				3,5	1,8	1,8
	<b>10</b>	<b>342</b>		<b>ИТОГО:</b>	<b>54,6</b>	<b>51,1</b>	<b>25,2</b>	<b>25,9</b>	<b>3,5</b>	<b>1,8</b>	<b>52,9</b>
7	10	343	1	Коридор	8,1	8,1		8,1			8,1
7	10	343	2	Кухня	13,5	13,5		13,5			13,5
7	10	343	3	Жилая комната	12,1	12,1	12,1				12,1
7	10	343	4	Жилая комната	11,7	11,7	11,7				11,7
7	10	343	5	С/у	4,3	4,3		4,3			4,3
7	10	343	6	Лоджия	2,7				2,7	1,4	1,4
	<b>10</b>	<b>343</b>		<b>ИТОГО:</b>	<b>52,4</b>	<b>49,7</b>	<b>23,8</b>	<b>25,9</b>	<b>2,7</b>	<b>1,4</b>	<b>51,1</b>
7	10	344	1	Коридор	3,1	3,1		3,1			3,1
7	10	344	2	С/у	4,3	4,3		4,3			4,3

Литера	№ Этажа	№ Помещения	№ Части помещения	Назначение части помещения	Площадь с учетом неотопливаемых частей помещений с коэф.=1	Общая площадь жилого помещения	В том числе площадь				Площадь с учетом неотопливаемых частей помещений с пониж. коэф.
							Жилая	Подсобная	Лоджий, балконов, терасс, веранд с коэф.=1	Лоджий, балконов, терасс, веранд с пониж. коэф.	
1	2	3	4	5	6,0	7	8	9	10	11	12
7	10	344	3	Жилая комната	11,6	11,6	11,6				11,6
7	10	344	4	Кухня	12,7	12,7		12,7			12,7
7	10	344	5	Лоджия	2,7				2,7	1,4	1,4
	<b>10</b>	<b>344</b>		<b>ИТОГО:</b>	<b>34,4</b>	<b>31,7</b>	<b>11,6</b>	<b>20,1</b>	<b>2,7</b>	<b>1,4</b>	<b>33,1</b>
7	10	345	1	Коридор	9,5	9,5		9,5			9,5
7	10	345	2	С/у	1,9	1,9		1,9			1,9
7	10	345	3	Кухня	14,3	14,3		14,3			14,3
7	10	345	4	Жилая комната	13,8	13,8	13,8				13,8
7	10	345	5	Жилая комната	12,0	12,0	12,0				12,0
7	10	345	6	Жилая комната	13,7	13,7	13,7				13,7
7	10	345	7	С/у	4,4	4,4		4,4			4,4
7	10	345	8	Лоджия	3,5				3,5	1,8	1,8
	<b>10</b>	<b>345</b>		<b>ИТОГО:</b>	<b>73,1</b>	<b>69,6</b>	<b>39,5</b>	<b>30,1</b>	<b>3,5</b>	<b>1,8</b>	<b>71,4</b>
7	10	346	1	Коридор	12,5	12,5		12,5			12,5
7	10	346	2	С/у	1,9	1,9		1,9			1,9
7	10	346	3	Жилая комната	16,3	16,3	16,3				16,3
7	10	346	4	Жилая комната	16,3	16,3	16,3				16,3
7	10	346	5	С/у	4,6	4,6		4,6			4,6
7	10	346	6	Жилая комната	11,4	11,4	11,4				11,4
7	10	346	7	Кухня	12,5	12,5		12,5			12,5
7	10	346	8	Лоджия	3,9				3,9	2,0	2,0
	<b>10</b>	<b>346</b>		<b>ИТОГО:</b>	<b>79,4</b>	<b>75,5</b>	<b>44,0</b>	<b>31,5</b>	<b>3,9</b>	<b>2,0</b>	<b>77,5</b>
9	10	515	1	Коридор	7,9	7,9		7,9			7,9
9	10	515	2	С/У	3,9	3,9		3,9			3,9
9	10	515	3	Кухня	8,5	8,5		8,5			8,5
9	10	515	4	Жилая комната	13,2	13,2	13,2				13,2

Литера	№ Этажа	№ Помещения	№ Части помещения	Назначение части помещения	Площадь с учетом неотопливаемых частей помещений с коэф.=1	Общая площадь жилого помещения	В том числе площадь				Площадь с учетом неотопливаемых частей помещений с пониж. коэф.
							Жилая	Подсобная	Лоджий, балконов, терасс, веранд с коэф.=1	Лоджий, балконов, терасс, веранд с пониж. коэф.	
1	2	3	4	5	6,0	7	8	9	10	11	12
9	10	515	5	Лоджия	3,1				3,1	1,6	1,6
	<b>10</b>	<b>515</b>		<b>ИТОГО:</b>	<b>36,6</b>	<b>33,5</b>	<b>13,2</b>	<b>20,3</b>	<b>3,1</b>	<b>1,6</b>	<b>35,1</b>
9	10	516	1	Коридор	7,6	7,6		7,6			7,6
9	10	516	2	С/У	1,7	1,7		1,7			1,7
9	10	516	3	Жилая комната	11,7	11,7	11,7				11,7
9	10	516	4	Жилая комната	11,8	11,8	11,8				11,8
9	10	516	5	Кухня	19,9	19,9		19,9			19,9
9	10	516	6	С/У	5,8	5,8		5,8			5,8
9	10	516	7	Лоджия	3,5				3,5	1,8	1,8
	<b>10</b>	<b>516</b>		<b>ИТОГО:</b>	<b>62,0</b>	<b>58,5</b>	<b>23,5</b>	<b>35,0</b>	<b>3,5</b>	<b>1,8</b>	<b>60,3</b>
9	10	517	1	Коридор	7,7	7,7		7,7			7,7
9	10	517	2	С/У	4,5	4,5		4,5			4,5
9	10	517	3	Кухня	19,7	19,7		19,7			19,7
9	10	517	4	Жилая комната	13,0	13,0	13,0				13,0
9	10	517	5	Жилая комната	13,0	13,0	13,0				13,0
9	10	517	6	С/У	1,7	1,7		1,7			1,7
9	10	517	7	Лоджия	3,5				3,5	1,8	1,8
	<b>10</b>	<b>517</b>		<b>ИТОГО:</b>	<b>63,1</b>	<b>59,6</b>	<b>26,0</b>	<b>33,6</b>	<b>3,5</b>	<b>1,8</b>	<b>61,4</b>
9	10	518	1	Коридор	6,6	6,6		6,6			6,6
9	10	518	2	Кухня	20,0	20,0		20,0			20,0
9	10	518	3	Жилая комната	12,8	12,8	12,8				12,8
9	10	518	4	Жилая комната	11,8	11,8	11,8				11,8
9	10	518	5	С/У	4,9	4,9		4,9			4,9
9	10	518	6	С/У	1,7	1,7		1,7			1,7
9	10	518	7	Лоджия	4,1				4,1	2,1	2,1
	<b>10</b>	<b>518</b>		<b>ИТОГО:</b>	<b>61,9</b>	<b>57,8</b>	<b>24,6</b>	<b>33,2</b>	<b>4,1</b>	<b>2,1</b>	<b>59,9</b>



Литера	№ Этажа	№ Помещения	№ Части помещения	Назначение части помещения	Площадь с учетом неотопливаемых частей помещений с коэф.=1	Общая площадь жилого помещения	В том числе площадь				Площадь с учетом неотопливаемых частей помещений с пониж. коэф.
							Жилая	Подсобная	Лоджий, балконов, терасс, веранд с коэф.=1	Лоджий, балконов, терасс, веранд с пониж. коэф.	
1	2	3	4	5	6,0	7	8	9	10	11	12
9	10	519	1	Коридор	5,2	5,2		5,2			5,2
9	10	519	2	С/У	4,6	4,6		4,6			4,6
9	10	519	3	Кухня-ниша	4,2	4,2		4,2			4,2
9	10	519	4	Жилая комната	11,4	11,4	11,4				11,4
	<b>10</b>	<b>519</b>		<b>ИТОГО:</b>	<b>25,4</b>	<b>25,4</b>	<b>11,4</b>	<b>14,0</b>	<b>0,0</b>	<b>0,0</b>	<b>25,4</b>
9	10	520	1	Коридор	4,9	4,9		4,9			4,9
9	10	520	2	С/У	4,6	4,6		4,6			4,6
9	10	520	3	Кухня-ниша	4,8	4,8		4,8			4,8
9	10	520	4	Жилая комната	11,2	11,2	11,2				11,2
	<b>10</b>	<b>520</b>		<b>ИТОГО:</b>	<b>25,5</b>	<b>25,5</b>	<b>11,2</b>	<b>14,3</b>	<b>0,0</b>	<b>0,0</b>	<b>25,5</b>
9	10	521	1	Коридор	4,9	4,9		4,9			4,9
9	10	521	2	Кухня-ниша	4,8	4,8		4,8			4,8
9	10	521	3	Жилая комната	11,3	11,3	11,3				11,3
9	10	521	4	С/У	4,7	4,7		4,7			4,7
	<b>10</b>	<b>521</b>		<b>ИТОГО:</b>	<b>25,7</b>	<b>25,7</b>	<b>11,3</b>	<b>14,4</b>	<b>0,0</b>	<b>0,0</b>	<b>25,7</b>
9	10	522	1	Коридор	4,4	4,4		4,4			4,4
9	10	522	2	С/У	5,0	5,0		5,0			5,0
9	10	522	3	Жилая комната	16,2	16,2	16,2				16,2
9	10	522	4	Кухня	13,7	13,7		13,7			13,7
9	10	522	5	Лоджия	2,9				2,9	1,5	1,5
	<b>10</b>	<b>522</b>		<b>ИТОГО:</b>	<b>42,2</b>	<b>39,3</b>	<b>16,2</b>	<b>23,1</b>	<b>2,9</b>	<b>1,5</b>	<b>40,8</b>
9	10	523	1	Коридор	7,6	7,6		7,6			7,6
9	10	523	2	Кухня	10,6	10,6		10,6			10,6
9	10	523	3	Жилая комната	12,4	12,4	12,4				12,4
9	10	523	4	С/У	4,5	4,5		4,5			4,5
9	10	523	5	Лоджия	2,9				2,9	1,5	1,5

Литера	№ Этажа	№ Помещения	№ Части помещения	Назначение части помещения	Площадь с учетом неотопливаемых частей помещений с коэф.=1	Общая площадь жилого помещения	В том числе площадь				Площадь с учетом неотопливаемых частей помещений с пониж. коэф.
							Жилая	Подсобная	Лоджий, балконов, терасс, веранд с коэф.=1	Лоджий, балконов, терасс, веранд с пониж. коэф.	
1	2	3	4	5	6,0	7	8	9	10	11	12
	<b>10</b>	<b>523</b>		<b>ИТОГО:</b>	<b>38,0</b>	<b>35,1</b>	<b>12,4</b>	<b>22,7</b>	<b>2,9</b>	<b>1,5</b>	<b>36,6</b>
9	10	524	1	Коридор	4,7	4,7		4,7			4,7
9	10	524	2	С/У	4,5	4,5		4,5			4,5
9	10	524	3	Жилая комната	16,6	16,6	16,6				16,6
9	10	524	4	Кухня	17,1	17,1		17,1			17,1
	<b>10</b>	<b>524</b>		<b>ИТОГО:</b>	<b>42,9</b>	<b>42,9</b>	<b>16,6</b>	<b>26,3</b>	<b>0,0</b>	<b>0,0</b>	<b>42,9</b>
9	10	525	1	Коридор	6,0	6,0		6,0			6,0
9	10	525	2	Кухня	14,1	14,1		14,1			14,1
9	10	525	3	Жилая комната	15,2	15,2	15,2				15,2
9	10	525	4	С/У	4,0	4,0		4,0			4,0
	<b>10</b>	<b>525</b>		<b>ИТОГО:</b>	<b>39,3</b>	<b>39,3</b>	<b>15,2</b>	<b>24,1</b>	<b>0,0</b>	<b>0,0</b>	<b>39,3</b>
9	10	526	1	Коридор	7,6	7,6		7,6			7,6
9	10	526	2	С/У	3,9	3,9		3,9			3,9
9	10	526	3	Жилая комната	15,0	15,0	15,0				15,0
9	10	526	4	Кухня	14,4	14,4		14,4			14,4
9	10	526	5	Лоджия	3,5				3,5	1,8	1,8
	<b>10</b>	<b>526</b>		<b>ИТОГО:</b>	<b>44,4</b>	<b>40,9</b>	<b>15,0</b>	<b>25,9</b>	<b>3,5</b>	<b>1,8</b>	<b>42,7</b>
11	10	666	1	Коридор	10,6	10,6		10,6			10,6
11	10	666	2	Кухня	20,9	20,9		20,9			20,9
11	10	666	3	Жилая комната	10,8	10,8	10,8				10,8
11	10	666	4	С/у	4,6	4,6		4,6			4,6
11	10	666	5	Жилая комната	16,7	16,7	16,7				16,7
11	10	666	6	С/У	2,6	2,6		2,6			2,6
11	10	666	7	Лоджия	3,7				3,7	1,9	1,9
	<b>10</b>	<b>666</b>		<b>ИТОГО:</b>	<b>69,9</b>	<b>66,2</b>	<b>27,5</b>	<b>38,7</b>	<b>3,7</b>	<b>1,9</b>	<b>68,1</b>

Литера	№ Этажа	№ Помещения	№ Части помещения	Назначение части помещения	Площадь с учетом неотопливаемых частей помещений с коэф.=1	Общая площадь жилого помещения	В том числе площадь				Площадь с учетом неотопливаемых частей помещений с пониж. коэф.
							Жилая	Подсобная	Лоджий, балконов, терасс, веранд с коэф.=1	Лоджий, балконов, терасс, веранд с пониж. коэф.	
1	2	3	4	5	6,0	7	8	9	10	11	12
11	10	667	1	Коридор	6,9	6,9		6,9			6,9
11	10	667	2	С/У	4,0	4,0		4,0			4,0
11	10	667	3	Жилая комната	12,0	12,0	12,0				12,0
11	10	667	4	Кухня	8,8	8,8		8,8			8,8
	<b>10</b>	<b>667</b>		<b>ИТОГО:</b>	<b>31,7</b>	<b>31,7</b>	<b>12,0</b>	<b>19,7</b>	<b>0,0</b>	<b>0,0</b>	<b>31,7</b>
11	10	668	1	Коридор	4,4	4,4		4,4			4,4
11	10	668	2	Кухня-ниша	3,5	3,5		3,5			3,5
11	10	668	3	Жилая комната	8,7	8,7	8,7				8,7
11	10	668	4	С/У	4,3	4,3		4,3			4,3
	<b>10</b>	<b>668</b>		<b>ИТОГО:</b>	<b>20,9</b>	<b>20,9</b>	<b>8,7</b>	<b>12,2</b>	<b>0,0</b>	<b>0,0</b>	<b>20,9</b>
11	10	669	1	Коридор	4,4	4,4		4,4			4,4
11	10	669	2	С/У	4,4	4,4		4,4			4,4
11	10	669	3	Кухня-ниша	3,5	3,5		3,5			3,5
11	10	669	4	Жилая комната	8,8	8,8	8,8				8,8
	<b>10</b>	<b>669</b>		<b>ИТОГО:</b>	<b>21,1</b>	<b>21,1</b>	<b>8,8</b>	<b>12,3</b>	<b>0,0</b>	<b>0,0</b>	<b>21,1</b>
11	10	670	1	Коридор	6,7	6,7		6,7			6,7
11	10	670	2	Кухня	12,6	12,6		12,6			12,6
11	10	670	3	Жилая комната	12,6	12,6	12,6				12,6
11	10	670	4	С/У	4,0	4,0		4,0			4,0
11	10	670	5	Лоджия	3,6				3,6	1,8	1,8
	<b>10</b>	<b>670</b>		<b>ИТОГО:</b>	<b>39,5</b>	<b>35,9</b>	<b>12,6</b>	<b>23,3</b>	<b>3,6</b>	<b>1,8</b>	<b>37,7</b>
11	10	671	1	Коридор	9,4	9,4		9,4			9,4
11	10	671	2	С/У	2,7	2,7		2,7			2,7
11	10	671	3	Жилая комната	16,7	16,7	16,7				16,7
11	10	671	4	С/У	4,6	4,6		4,6			4,6
11	10	671	5	Жилая комната	10,9	10,9	10,9				10,9

Литера	№ Этажа	№ Помещения	№ Части помещения	Назначение части помещения	Площадь с учетом неотопливаемых частей помещений с коэф.=1	Общая площадь жилого помещения	В том числе площадь				Площадь с учетом неотопливаемых частей помещений с пониж. коэф.
							Жилая	Подсобная	Лоджий, балконов, терасс, веранд с коэф.=1	Лоджий, балконов, терасс, веранд с пониж. коэф.	
1	2	3	4	5	6,0	7	8	9	10	11	12
11	10	671	6	Кухня	14,6	14,6		14,6			14,6
11	10	671	7	Лоджия	3,7				3,7	1,9	1,9
	<b>10</b>	<b>671</b>		<b>ИТОГО:</b>	<b>62,6</b>	<b>58,9</b>	<b>27,6</b>	<b>31,3</b>	<b>3,7</b>	<b>1,9</b>	<b>60,8</b>
12	10	797	1	Коридор	8,4	8,4		8,4			8,4
12	10	797	2	С/У	4,0	4,0		4,0			4,0
12	10	797	3	Кухня	8,9	8,9		8,9			8,9
12	10	797	4	Жилая комната	13,1	13,1	13,1				13,1
12	10	797	5	Лоджия	3,3				3,3	1,7	1,7
	<b>10</b>	<b>797</b>		<b>ИТОГО:</b>	<b>37,7</b>	<b>34,4</b>	<b>13,1</b>	<b>21,3</b>	<b>3,3</b>	<b>1,7</b>	<b>36,1</b>
12	10	798	1	Коридор	7,6	7,6		7,6			7,6
12	10	798	2	С/У	1,8	1,8		1,8			1,8
12	10	798	3	Жилая комната	11,8	11,8	11,8				11,8
12	10	798	4	Жилая комната	11,7	11,7	11,7				11,7
12	10	798	5	Кухня	19,8	19,8		19,8			19,8
12	10	798	6	С/У	5,8	5,8		5,8			5,8
12	10	798	7	Лоджия	3,5				3,5	1,8	1,8
	<b>10</b>	<b>798</b>		<b>ИТОГО:</b>	<b>62,0</b>	<b>58,5</b>	<b>23,5</b>	<b>35,0</b>	<b>3,5</b>	<b>1,8</b>	<b>60,3</b>
12	10	799	1	Коридор	7,7	7,7		7,7			7,7
12	10	799	2	С/У	4,6	4,6		4,6			4,6
12	10	799	3	Кухня	19,8	19,8		19,8			19,8
12	10	799	4	Жилая комната	12,8	12,8	12,8				12,8
12	10	799	5	Жилая комната	12,9	12,9	12,9				12,9
12	10	799	6	С/У	1,8	1,8		1,8			1,8
12	10	799	7	Лоджия	3,5				3,5	1,8	1,8
	<b>10</b>	<b>799</b>		<b>ИТОГО:</b>	<b>63,1</b>	<b>59,6</b>	<b>25,7</b>	<b>33,9</b>	<b>3,5</b>	<b>1,8</b>	<b>61,4</b>
12	10	800	1	Коридор	6,5	6,5		6,5			6,5

Литера	№ Этажа	№ Помещения	№ Части помещения	Назначение части помещения	Площадь с учетом неотопливаемых частей помещений с коэф.=1	Общая площадь жилого помещения	В том числе площадь				Площадь с учетом неотопливаемых частей помещений с пониж. коэф.
							Жилая	Подсобная	Лоджий, балконов, терасс, веранд с коэф.=1	Лоджий, балконов, терасс, веранд с пониж. коэф.	
1	2	3	4	5	6,0	7	8	9	10	11	12
12	10	800	2	Кухня	20,0	20,0		20,0			20,0
12	10	800	3	Жилая комната	12,8	12,8	12,8				12,8
12	10	800	4	Жилая комната	11,7	11,7	11,7				11,7
12	10	800	5	С/У	4,9	4,9		4,9			4,9
12	10	800	6	С/У	1,9	1,9		1,9			1,9
12	10	800	7	Лоджия	4,1				4,1	2,1	2,1
	<b>10</b>	<b>800</b>		<b>ИТОГО:</b>	<b>61,9</b>	<b>57,8</b>	<b>24,5</b>	<b>33,3</b>	<b>4,1</b>	<b>2,1</b>	<b>59,9</b>
12	10	801	1	Коридор	5,3	5,3		5,3			5,3
12	10	801	2	С/У	4,5	4,5		4,5			4,5
12	10	801	3	Кухня-ниша	4,2	4,2		4,2			4,2
12	10	801	4	Жилая комната	11,4	11,4	11,4				11,4
	<b>10</b>	<b>801</b>		<b>ИТОГО:</b>	<b>25,4</b>	<b>25,4</b>	<b>11,4</b>	<b>14,0</b>	<b>0,0</b>	<b>0,0</b>	<b>25,4</b>
12	10	802	1	Коридор	4,9	4,9		4,9			4,9
12	10	802	2	С/У	4,6	4,6		4,6			4,6
12	10	802	3	Кухня-ниша	4,8	4,8		4,8			4,8
12	10	802	4	Жилая комната	11,3	11,3	11,3				11,3
	<b>10</b>	<b>802</b>		<b>ИТОГО:</b>	<b>25,6</b>	<b>25,6</b>	<b>11,3</b>	<b>14,3</b>	<b>0,0</b>	<b>0,0</b>	<b>25,6</b>
12	10	803	1	Коридор	4,8	4,8		4,8			4,8
12	10	803	2	Кухня-ниша	4,8	4,8		4,8			4,8
12	10	803	3	Жилая комната	11,4	11,4	11,4				11,4
12	10	803	4	С/У	4,8	4,8		4,8			4,8
	<b>10</b>	<b>803</b>		<b>ИТОГО:</b>	<b>25,8</b>	<b>25,8</b>	<b>11,4</b>	<b>14,4</b>	<b>0,0</b>	<b>0,0</b>	<b>25,8</b>
12	10	804	1	Коридор	4,7	4,7		4,7			4,7
12	10	804	2	С/У	5,0	5,0		5,0			5,0
12	10	804	3	Жилая комната	16,1	16,1	16,1				16,1
12	10	804	4	Кухня	13,5	13,5		13,5			13,5

Литера	№ Этажа	№ Помещения	№ Части помещения	Назначение части помещения	Площадь с учетом неотопливаемых частей помещений с коэф.=1	Общая площадь жилого помещения	В том числе площадь				Площадь с учетом неотопливаемых частей помещений с пониж. коэф.
							Жилая	Подсобная	Лоджий, балконов, терасс, веранд с коэф.=1	Лоджий, балконов, терасс, веранд с пониж. коэф.	
1	2	3	4	5	6,0	7	8	9	10	11	12
	10	804	5	Лоджия	2,7				2,7	1,4	1,4
	<b>10</b>	<b>804</b>		<b>ИТОГО:</b>	<b>42,0</b>	<b>39,3</b>	<b>16,1</b>	<b>23,2</b>	<b>2,7</b>	<b>1,4</b>	<b>40,7</b>
12	10	805	1	Коридор	7,7	7,7		7,7			7,7
12	10	805	2	Кухня	10,5	10,5		10,5			10,5
12	10	805	3	Жилая комната	12,5	12,5	12,5				12,5
12	10	805	4	С/У	4,5	4,5		4,5			4,5
12	10	805	5	Лоджия	2,7				2,7	1,4	1,4
	<b>10</b>	<b>805</b>		<b>ИТОГО:</b>	<b>37,9</b>	<b>35,2</b>	<b>12,5</b>	<b>22,7</b>	<b>2,7</b>	<b>1,4</b>	<b>36,6</b>
12	10	806	1	Коридор	4,6	4,6		4,6			4,6
12	10	806	2	С/У	4,5	4,5		4,5			4,5
12	10	806	3	Жилая комната	16,6	16,6	16,6				16,6
12	10	806	4	Кухня	17,3	17,3		17,3			17,3
	<b>10</b>	<b>806</b>		<b>ИТОГО:</b>	<b>43,0</b>	<b>43,0</b>	<b>16,6</b>	<b>26,4</b>	<b>0,0</b>	<b>0,0</b>	<b>43,0</b>
12	10	807	1	Коридор	5,9	5,9		5,9			5,9
12	10	807	2	Кухня	14,2	14,2		14,2			14,2
12	10	807	3	Жилая комната	15,1	15,1	15,1				15,1
12	10	807	4	С/У	4,2	4,2		4,2			4,2
	<b>10</b>	<b>807</b>		<b>ИТОГО:</b>	<b>39,4</b>	<b>39,4</b>	<b>15,1</b>	<b>24,3</b>	<b>0,0</b>	<b>0,0</b>	<b>39,4</b>
12	10	808	1	Коридор	7,6	7,6		7,6			7,6
12	10	808	2	С/У	4,1	4,1		4,1			4,1
12	10	808	3	Жилая комната	15,1	15,1	15,1				15,1
12	10	808	4	Кухня	12,9	12,9		12,9			12,9
12	10	808	5	Лоджия	3,1				3,1	1,6	1,6
	<b>10</b>	<b>808</b>		<b>ИТОГО:</b>	<b>42,8</b>	<b>39,7</b>	<b>15,1</b>	<b>24,6</b>	<b>3,1</b>	<b>1,6</b>	<b>41,3</b>
	<b>10</b>			<b>ИТОГО по квартирам:</b>	<b>2027,9</b>	<b>1931,0</b>	<b>854,1</b>	<b>1076,9</b>	<b>96,9</b>	<b>49,8</b>	<b>1980,8</b>
1	10	моп.1	1	Лестничная клетка	13,1						

Литера	№ Этажа	№ Помещения	№ Части помещения	Назначение части помещения	Площадь с учетом неотопливаемых частей помещений с коэф.=1	Общая площадь жилого помещения	В том числе площадь				Площадь с учетом неотопливаемых частей помещений с пониж. коэф.
							Жилая	Подсобная	Лоджий, балконов, терасс, веранд с коэф.=1	Лоджий, балконов, терасс, веранд с пониж. коэф.	
1	2	3	4	5	6,0	7	8	9	10	11	12
1	10	моп.1	2	Лифтовой холл	10,5						
1	10	моп.1	3	Коридор	16,8						
	<b>10</b>	<b>моп.1</b>		<b>ИТОГО:</b>	<b>40,4</b>						
4	10	моп.4	1	Лестничная клетка	13,1						
4	10	моп.4	2	Лифтовой холл	10,9						
4	10	моп.4	3	Коридор	19,3						
	<b>10</b>	<b>моп.4</b>		<b>ИТОГО:</b>	<b>43,3</b>						
7	10	моп.7	1	Лестничная клетка	13,1						
7	10	моп.7	2	Лифтовой холл	8,1						
7	10	моп.7	3	Коридор	21,7						
	<b>10</b>	<b>моп.7</b>		<b>ИТОГО:</b>	<b>42,9</b>						
9	10	моп.9	1	Лестничная клетка	12,6						
9	10	моп.9	2	Лифтовой холл	10,3						
9	10	моп.9	3	Коридор	44,7						
	<b>10</b>	<b>моп.9</b>		<b>ИТОГО:</b>	<b>67,6</b>						
11	10	моп.11	1	Лестничная клетка	13,3						
11	10	моп.11	2	Лифтовой холл	7,6						
11	10	моп.11	3	Коридор	17,0						
	<b>10</b>	<b>моп.11</b>		<b>ИТОГО:</b>	<b>37,9</b>						
12	10	моп.12	1	Лестничная клетка	12,6						
12	10	моп.12	2	Лифтовой холл	11,6						
12	10	моп.12	3	Коридор	44,7						
	<b>10</b>	<b>моп.12</b>		<b>ИТОГО:</b>	<b>68,9</b>						
	<b>10</b>			<b>ИТОГО по МОП:</b>	<b>301,0</b>						
	<b>10</b>			<b>ИТОГО ПО ЭТАЖУ:</b>	<b>2328,9</b>	<b>1931,0</b>	<b>854,1</b>	<b>1076,9</b>	<b>96,9</b>	<b>49,8</b>	<b>1980,8</b>

Литера	№ Этажа	№ Помещения	№ Части помещения	Назначение части помещения	Площадь с учетом неотопливаемых частей помещений с коэф.=1	Общая площадь жилого помещения	В том числе площадь				Площадь с учетом неотопливаемых частей помещений с пониж. коэф.
							Жилая	Подсобная	Лоджий, балконов, терасс, веранд с коэф.=1	Лоджий, балконов, терасс, веранд с пониж. коэф.	
1	2	3	4	5	6,0	7	8	9	10	11	12
1	11	37	1	Коридор	8,3	8,3		8,3			8,3
1	11	37	2	Кухня	15,4	15,4		15,4			15,4
1	11	37	3	Жилая комната	12,2	12,2	12,2				12,2
1	11	37	4	С/у	1,9	1,9		1,9			1,9
1	11	37	5	С/у	3,3	3,3		3,3			3,3
1	11	37	6	Жилая комната	12,8	12,8	12,8				12,8
1	11	37	7	Лоджия	3,8				3,8	1,9	1,9
	<b>11</b>	<b>37</b>		<b>ИТОГО:</b>	<b>57,7</b>	<b>53,9</b>	<b>25,0</b>	<b>28,9</b>	<b>3,8</b>	<b>1,9</b>	<b>55,8</b>
1	11	38	1	Коридор	5,9	5,9		5,9			5,9
1	11	38	2	Кухня	16,0	16,0		16,0			16,0
1	11	38	3	Жилая комната	12,2	12,2	12,2				12,2
1	11	38	4	С/у	4,4	4,4		4,4			4,4
	<b>11</b>	<b>38</b>		<b>ИТОГО:</b>	<b>38,5</b>	<b>38,5</b>	<b>12,2</b>	<b>26,3</b>	<b>0,0</b>	<b>0,0</b>	<b>38,5</b>
1	11	39	1	Коридор	7,6	7,6		7,6			7,6
1	11	39	2	С/у	4,1	4,1		4,1			4,1
1	11	39	3	Жилая комната	12,5	12,5	12,5				12,5
1	11	39	4	Жилая комната	12,6	12,6	12,6				12,6
1	11	39	5	Кухня	14,6	14,6		14,6			14,6
1	11	39	6	Лоджия	2,9				2,9	1,5	1,5
	<b>11</b>	<b>39</b>		<b>ИТОГО:</b>	<b>54,3</b>	<b>51,4</b>	<b>25,1</b>	<b>26,3</b>	<b>2,9</b>	<b>1,5</b>	<b>52,9</b>
1	11	40	1	Коридор	13,9	13,9		13,9			13,9
1	11	40	2	С/у	1,9	1,9		1,9			1,9
1	11	40	3	Кухня	14,6	14,6		14,6			14,6
1	11	40	4	Жилая комната	14,7	14,7	14,7				14,7
1	11	40	5	Жилая комната	11,2	11,2	11,2				11,2
1	11	40	6	Жилая комната	10,9	10,9	10,9				10,9



Литера	№ Этажа	№ Помещения	№ Части помещения	Назначение части помещения	Площадь с учетом неотопливаемых частей помещений с коэф.=1	Общая площадь жилого помещения	В том числе площадь				Площадь с учетом неотопливаемых частей помещений с пониж. коэф.
							Жилая	Подсобная	Лоджий, балконов, терасс, веранд с коэф.=1	Лоджий, балконов, терасс, веранд с пониж. коэф.	
1	2	3	4	5	6,0	7	8	9	10	11	12
1	11	40	7	С/у	6,6	6,6		6,6			6,6
1	11	40	8	Лоджия	3,5				3,5	1,8	1,8
	<b>11</b>	<b>40</b>		<b>ИТОГО:</b>	<b>77,3</b>	<b>73,8</b>	<b>36,8</b>	<b>37,0</b>	<b>3,5</b>	<b>1,8</b>	<b>75,6</b>
4	11	171	1	Коридор	12,6	12,6		12,6			12,6
4	11	171	2	Кухня	11,6	11,6		11,6			11,6
4	11	171	3	Жилая комната	9,7	9,7	9,7				9,7
4	11	171	4	Жилая комната	11,6	11,6	11,6				11,6
4	11	171	5	С/у	4,4	4,4		4,4			4,4
4	11	171	6	Лоджия	2,7				2,7	1,4	1,4
	<b>11</b>	<b>171</b>		<b>ИТОГО:</b>	<b>52,6</b>	<b>49,9</b>	<b>21,3</b>	<b>28,6</b>	<b>2,7</b>	<b>1,4</b>	<b>51,3</b>
4	11	172	1	Коридор	12,7	12,7		12,7			12,7
4	11	172	2	С/у	4,4	4,4		4,4			4,4
4	11	172	3	Жилая комната	11,3	11,3	11,3				11,3
4	11	172	4	Жилая комната	12,8	12,8	12,8				12,8
4	11	172	5	Жилая комната	13,3	13,3	13,3				13,3
4	11	172	6	Кухня	9,1	9,1		9,1			9,1
4	11	172	7	С/у	2,0	2,0		2,0			2,0
4	11	172	8	Лоджия	3,2				3,2	1,6	1,6
	<b>11</b>	<b>172</b>		<b>ИТОГО:</b>	<b>68,8</b>	<b>65,6</b>	<b>37,4</b>	<b>28,2</b>	<b>3,2</b>	<b>1,6</b>	<b>67,2</b>
4	11	173	1	Коридор	10,3	10,3		10,3			10,3
4	11	173	2	С/у	4,1	4,1		4,1			4,1
4	11	173	3	Жилая комната	10,6	10,6	10,6				10,6
4	11	173	4	Жилая комната	13,1	13,1	13,1				13,1
4	11	173	5	Жилая комната	13,4	13,4	13,4				13,4
4	11	173	6	Кухня	11,5	11,5		11,5			11,5
4	11	173	7	С/у	1,6	1,6		1,6			1,6

Литера	№ Этажа	№ Помещения	№ Части помещения	Назначение части помещения	Площадь с учетом неотопливаемых частей помещений с коэф.=1	Общая площадь жилого помещения	В том числе площадь				Площадь с учетом неотопливаемых частей помещений с пониж. коэф.
							Жилая	Подсобная	Лоджий, балконов, терасс, веранд с коэф.=1	Лоджий, балконов, терасс, веранд с пониж. коэф.	
1	2	3	4	5	6,0	7	8	9	10	11	12
4	11	173	8	Лоджия	3,4				3,4	1,7	1,7
	<b>11</b>	<b>173</b>		<b>ИТОГО:</b>	<b>68,0</b>	<b>64,6</b>	<b>37,1</b>	<b>27,5</b>	<b>3,4</b>	<b>1,7</b>	<b>66,3</b>
4	11	174	1	Коридор	7,0	7,0		7,0			7,0
4	11	174	2	С/у	1,8	1,8		1,8			1,8
4	11	174	3	Кухня	14,0	14,0		14,0			14,0
4	11	174	4	Жилая комната	11,5	11,5	11,5				11,5
4	11	174	5	Жилая комната	13,8	13,8	13,8				13,8
4	11	174	6	С/у	6,0	6,0		6,0			6,0
4	11	174	7	Лоджия	3,4				3,4	1,7	1,7
	<b>11</b>	<b>174</b>		<b>ИТОГО:</b>	<b>57,5</b>	<b>54,1</b>	<b>25,3</b>	<b>28,8</b>	<b>3,4</b>	<b>1,7</b>	<b>55,8</b>
7	11	347	1	Коридор	8,0	8,0		8,0			8,0
7	11	347	2	Кухня	13,3	13,3		13,3			13,3
7	11	347	3	Жилая комната	13,6	13,6	13,6				13,6
7	11	347	4	С/у	4,7	4,7		4,7			4,7
7	11	347	5	Жилая комната	11,5	11,5	11,5				11,5
7	11	347	6	Лоджия	3,5				3,5	1,8	1,8
	<b>11</b>	<b>347</b>		<b>ИТОГО:</b>	<b>54,6</b>	<b>51,1</b>	<b>25,1</b>	<b>26,0</b>	<b>3,5</b>	<b>1,8</b>	<b>52,9</b>
7	11	348	1	Коридор	8,1	8,1		8,1			8,1
7	11	348	2	Кухня	13,6	13,6		13,6			13,6
7	11	348	3	Жилая комната	12,2	12,2	12,2				12,2
7	11	348	4	Жилая комната	11,6	11,6	11,6				11,6
7	11	348	5	С/у	4,3	4,3		4,3			4,3
7	11	348	6	Лоджия	2,6				2,6	1,3	1,3
	<b>11</b>	<b>348</b>		<b>ИТОГО:</b>	<b>52,4</b>	<b>49,8</b>	<b>23,8</b>	<b>26,0</b>	<b>2,6</b>	<b>1,3</b>	<b>51,1</b>
7	11	349	1	Коридор	3,1	3,1		3,1			3,1
7	11	349	2	С/у	4,3	4,3		4,3			4,3

Литера	№ Этажа	№ Помещения	№ Части помещения	Назначение части помещения	Площадь с учетом неотопливаемых частей помещений с коэф.=1	Общая площадь жилого помещения	В том числе площадь				Площадь с учетом неотопливаемых частей помещений с пониж. коэф.
							Жилая	Подсобная	Лоджий, балконов, терасс, веранд с коэф.=1	Лоджий, балконов, терасс, веранд с пониж. коэф.	
1	2	3	4	5	6,0	7	8	9	10	11	12
7	11	349	3	Жилая комната	11,6	11,6	11,6				11,6
7	11	349	4	Кухня	12,8	12,8		12,8			12,8
7	11	349	5	Лоджия	2,6				2,6	1,3	1,3
	<b>11</b>	<b>349</b>		<b>ИТОГО:</b>	<b>34,4</b>	<b>31,8</b>	<b>11,6</b>	<b>20,2</b>	<b>2,6</b>	<b>1,3</b>	<b>33,1</b>
7	11	350	1	Коридор	9,7	9,7		9,7			9,7
7	11	350	2	С/у	1,9	1,9		1,9			1,9
7	11	350	3	Кухня	14,3	14,3		14,3			14,3
7	11	350	4	Жилая комната	13,7	13,7	13,7				13,7
7	11	350	5	Жилая комната	12,0	12,0	12,0				12,0
7	11	350	6	Жилая комната	13,7	13,7	13,7				13,7
7	11	350	7	С/у	4,4	4,4		4,4			4,4
7	11	350	8	Лоджия	3,3				3,3	1,7	1,7
	<b>11</b>	<b>350</b>		<b>ИТОГО:</b>	<b>73,0</b>	<b>69,7</b>	<b>39,4</b>	<b>30,3</b>	<b>3,3</b>	<b>1,7</b>	<b>71,4</b>
7	11	351	1	Коридор	12,6	12,6		12,6			12,6
7	11	351	2	С/у	1,9	1,9		1,9			1,9
7	11	351	3	Жилая комната	16,2	16,2	16,2				16,2
7	11	351	4	Жилая комната	16,4	16,4	16,4				16,4
7	11	351	5	С/у	4,6	4,6		4,6			4,6
7	11	351	6	Жилая комната	11,3	11,3	11,3				11,3
7	11	351	7	Кухня	12,5	12,5		12,5			12,5
7	11	351	8	Лоджия	3,9				3,9	2,0	2,0
	<b>11</b>	<b>351</b>		<b>ИТОГО:</b>	<b>79,4</b>	<b>75,5</b>	<b>43,9</b>	<b>31,6</b>	<b>3,9</b>	<b>2,0</b>	<b>77,5</b>
9	11	527	1	Коридор	7,8	7,8		7,8			7,8
9	11	527	2	С/У	3,9	3,9		3,9			3,9
9	11	527	3	Кухня	8,5	8,5		8,5			8,5
9	11	527	4	Жилая комната	13,3	13,3	13,3				13,3

Литера	№ Этажа	№ Помещения	№ Части помещения	Назначение части помещения	Площадь с учетом неотопливаемых частей помещений с коэф.=1	Общая площадь жилого помещения	В том числе площадь				Площадь с учетом неотопливаемых частей помещений с пониж. коэф.
							Жилая	Подсобная	Лоджий, балконов, терасс, веранд с коэф.=1	Лоджий, балконов, терасс, веранд с пониж. коэф.	
1	2	3	4	5	6,0	7	8	9	10	11	12
9	11	527	5	Лоджия	3,1				3,1	1,6	1,6
	<b>11</b>	<b>527</b>		<b>ИТОГО:</b>	<b>36,6</b>	<b>33,5</b>	<b>13,3</b>	<b>20,2</b>	<b>3,1</b>	<b>1,6</b>	<b>35,1</b>
9	11	528	1	Коридор	7,6	7,6		7,6			7,6
9	11	528	2	С/У	1,7	1,7		1,7			1,7
9	11	528	3	Жилая комната	11,8	11,8	11,8				11,8
9	11	528	4	Жилая комната	11,8	11,8	11,8				11,8
9	11	528	5	Кухня	19,8	19,8		19,8			19,8
9	11	528	6	С/У	5,8	5,8		5,8			5,8
9	11	528	7	Лоджия	3,5				3,5	1,8	1,8
	<b>11</b>	<b>528</b>		<b>ИТОГО:</b>	<b>62,0</b>	<b>58,5</b>	<b>23,6</b>	<b>34,9</b>	<b>3,5</b>	<b>1,8</b>	<b>60,3</b>
9	11	529	1	Коридор	7,7	7,7		7,7			7,7
9	11	529	2	С/У	4,5	4,5		4,5			4,5
9	11	529	3	Кухня	19,8	19,8		19,8			19,8
9	11	529	4	Жилая комната	12,9	12,9	12,9				12,9
9	11	529	5	Жилая комната	13,0	13,0	13,0				13,0
9	11	529	6	С/У	1,7	1,7		1,7			1,7
9	11	529	7	Лоджия	3,5				3,5	1,8	1,8
	<b>11</b>	<b>529</b>		<b>ИТОГО:</b>	<b>63,1</b>	<b>59,6</b>	<b>25,9</b>	<b>33,7</b>	<b>3,5</b>	<b>1,8</b>	<b>61,4</b>
9	11	530	1	Коридор	6,6	6,6		6,6			6,6
9	11	530	2	Кухня	20,1	20,1		20,1			20,1
9	11	530	3	Жилая комната	12,7	12,7	12,7				12,7
9	11	530	4	Жилая комната	11,6	11,6	11,6				11,6
9	11	530	5	С/У	5,1	5,1		5,1			5,1
9	11	530	6	С/У	1,7	1,7		1,7			1,7
9	11	530	7	Лоджия	4,1				4,1	2,1	2,1

Литера	№ Этажа	№ Помещения	№ Части помещения	Назначение части помещения	Площадь с учетом неотопливаемых частей помещений с коэф.=1	Общая площадь жилого помещения	В том числе площадь				Площадь с учетом неотопливаемых частей помещений с пониж. коэф.
							Жилая	Подсобная	Лоджий, балконов, терасс, веранд с коэф.=1	Лоджий, балконов, терасс, веранд с пониж. коэф.	
1	2	3	4	5	6,0	7	8	9	10	11	12
	<b>11</b>	<b>530</b>		<b>ИТОГО:</b>	<b>61,9</b>	<b>57,8</b>	<b>24,3</b>	<b>33,5</b>	<b>4,1</b>	<b>2,1</b>	<b>59,9</b>
9	11	531	1	Коридор	4,9	4,9		4,9			4,9
9	11	531	2	С/У	4,6	4,6		4,6			4,6
9	11	531	3	Кухня-ниша	4,2	4,2		4,2			4,2
9	11	531	4	Жилая комната	11,3	11,3	11,3				11,3
	<b>11</b>	<b>531</b>		<b>ИТОГО:</b>	<b>25,0</b>	<b>25,0</b>	<b>11,3</b>	<b>13,7</b>	<b>0,0</b>	<b>0,0</b>	<b>25,0</b>
9	11	532	1	Коридор	4,8	4,8		4,8			4,8
9	11	532	2	С/У	4,6	4,6		4,6			4,6
9	11	532	3	Кухня-ниша	4,8	4,8		4,8			4,8
9	11	532	4	Жилая комната	11,3	11,3	11,3				11,3
	<b>11</b>	<b>532</b>		<b>ИТОГО:</b>	<b>25,5</b>	<b>25,5</b>	<b>11,3</b>	<b>14,2</b>	<b>0,0</b>	<b>0,0</b>	<b>25,5</b>
9	11	533	1	Коридор	4,7	4,7		4,7			4,7
9	11	533	2	Кухня-ниша	4,8	4,8		4,8			4,8
9	11	533	3	Жилая комната	11,1	11,1	11,1				11,1
9	11	533	4	С/У	4,7	4,7		4,7			4,7
	<b>11</b>	<b>533</b>		<b>ИТОГО:</b>	<b>25,3</b>	<b>25,3</b>	<b>11,1</b>	<b>14,2</b>	<b>0,0</b>	<b>0,0</b>	<b>25,3</b>
9	11	534	1	Коридор	4,5	4,5		4,5			4,5
9	11	534	2	С/У	5,0	5,0		5,0			5,0
9	11	534	3	Жилая комната	16,2	16,2	16,2				16,2
9	11	534	4	Кухня	13,6	13,6		13,6			13,6
9	11	534	5	Лоджия	2,9				2,9	1,5	1,5
	<b>11</b>	<b>534</b>		<b>ИТОГО:</b>	<b>42,2</b>	<b>39,3</b>	<b>16,2</b>	<b>23,1</b>	<b>2,9</b>	<b>1,5</b>	<b>40,8</b>
9	11	535	1	Коридор	7,6	7,6		7,6			7,6
9	11	535	2	Кухня	10,5	10,5		10,5			10,5
9	11	535	3	Жилая комната	12,4	12,4	12,4				12,4
9	11	535	4	С/У	4,6	4,6		4,6			4,6

Литера	№ Этажа	№ Помещения	№ Части помещения	Назначение части помещения	Площадь с учетом неотопливаемых частей помещений с коэф.=1	Общая площадь жилого помещения	В том числе площадь				Площадь с учетом неотопливаемых частей помещений с пониж. коэф.
							Жилая	Подсобная	Лоджий, балконов, терасс, веранд с коэф.=1	Лоджий, балконов, терасс, веранд с пониж. коэф.	
1	2	3	4	5	6,0	7	8	9	10	11	12
9	11	535	5	Лоджия	2,9				2,9	1,5	1,5
	<b>11</b>	<b>535</b>		<b>ИТОГО:</b>	<b>38,0</b>	<b>35,1</b>	<b>12,4</b>	<b>22,7</b>	<b>2,9</b>	<b>1,5</b>	<b>36,6</b>
9	11	536	1	Коридор	4,7	4,7		4,7			4,7
9	11	536	2	С/У	4,5	4,5		4,5			4,5
9	11	536	3	Жилая комната	16,6	16,6	16,6				16,6
9	11	536	4	Кухня	17,1	17,1		17,1			17,1
	<b>11</b>	<b>536</b>		<b>ИТОГО:</b>	<b>42,9</b>	<b>42,9</b>	<b>16,6</b>	<b>26,3</b>	<b>0,0</b>	<b>0,0</b>	<b>42,9</b>
9	11	537	1	Коридор	6,0	6,0		6,0			6,0
9	11	537	2	Кухня	14,2	14,2		14,2			14,2
9	11	537	3	Жилая комната	15,0	15,0	15,0				15,0
9	11	537	4	С/У	4,1	4,1		4,1			4,1
	<b>11</b>	<b>537</b>		<b>ИТОГО:</b>	<b>39,3</b>	<b>39,3</b>	<b>15,0</b>	<b>24,3</b>	<b>0,0</b>	<b>0,0</b>	<b>39,3</b>
9	11	538	1	Коридор	7,6	7,6		7,6			7,6
9	11	538	2	С/У	3,9	3,9		3,9			3,9
9	11	538	3	Жилая комната	15,2	15,2	15,2				15,2
9	11	538	4	Кухня	14,3	14,3		14,3			14,3
9	11	538	5	Лоджия	3,3				3,3	1,7	1,7
	<b>11</b>	<b>538</b>		<b>ИТОГО:</b>	<b>44,3</b>	<b>41,0</b>	<b>15,2</b>	<b>25,8</b>	<b>3,3</b>	<b>1,7</b>	<b>42,7</b>
11	11	672	1	Коридор	10,4	10,4		10,4			10,4
11	11	672	2	Кухня	20,8	20,8		20,8			20,8
11	11	672	3	Жилая комната	10,8	10,8	10,8				10,8
11	11	672	4	С/у	4,6	4,6		4,6			4,6
11	11	672	5	Жилая комната	16,7	16,7	16,7				16,7
11	11	672	6	С/У	2,8	2,8		2,8			2,8
11	11	672	7	Лоджия	3,9				3,9	2,0	2,0
	<b>11</b>	<b>672</b>		<b>ИТОГО:</b>	<b>70,0</b>	<b>66,1</b>	<b>27,5</b>	<b>38,6</b>	<b>3,9</b>	<b>2,0</b>	<b>68,1</b>

Литера	№ Этажа	№ Помещения	№ Части помещения	Назначение части помещения	Площадь с учетом неотопливаемых частей помещений с коэф.=1	Общая площадь жилого помещения	В том числе площадь				Площадь с учетом неотопливаемых частей помещений с пониж. коэф.
							Жилая	Подсобная	Лоджий, балконов, терасс, веранд с коэф.=1	Лоджий, балконов, терасс, веранд с пониж. коэф.	
1	2	3	4	5	6,0	7	8	9	10	11	12
11	11	673	1	Коридор	6,8	6,8		6,8			6,8
11	11	673	2	С/У	4,0	4,0		4,0			4,0
11	11	673	3	Жилая комната	12,5	12,5	12,5				12,5
11	11	673	4	Кухня	8,5	8,5		8,5			8,5
	<b>11</b>	<b>673</b>		<b>ИТОГО:</b>	<b>31,8</b>	<b>31,8</b>	<b>12,5</b>	<b>19,3</b>	<b>0,0</b>	<b>0,0</b>	<b>31,8</b>
11	11	674	1	Коридор	4,5	4,5		4,5			4,5
11	11	674	2	Кухня-ниша	3,5	3,5		3,5			3,5
11	11	674	3	Жилая комната	8,8	8,8	8,8				8,8
11	11	674	4	С/У	4,3	4,3		4,3			4,3
	<b>11</b>	<b>674</b>		<b>ИТОГО:</b>	<b>21,1</b>	<b>21,1</b>	<b>8,8</b>	<b>12,3</b>	<b>0,0</b>	<b>0,0</b>	<b>21,1</b>
11	11	675	1	Коридор	4,4	4,4		4,4			4,4
11	11	675	2	С/У	4,4	4,4		4,4			4,4
11	11	675	3	Кухня-ниша	3,5	3,5		3,5			3,5
11	11	675	4	Жилая комната	8,7	8,7	8,7				8,7
	<b>11</b>	<b>675</b>		<b>ИТОГО:</b>	<b>21,0</b>	<b>21,0</b>	<b>8,7</b>	<b>12,3</b>	<b>0,0</b>	<b>0,0</b>	<b>21,0</b>
11	11	676	1	Коридор	6,8	6,8		6,8			6,8
11	11	676	2	Кухня	12,4	12,4		12,4			12,4
11	11	676	3	Жилая комната	12,3	12,3	12,3				12,3
11	11	676	4	С/У	4,0	4,0		4,0			4,0
11	11	676	5	Лоджия	3,6				3,6	1,8	1,8
	<b>11</b>	<b>676</b>		<b>ИТОГО:</b>	<b>39,1</b>	<b>35,5</b>	<b>12,3</b>	<b>23,2</b>	<b>3,6</b>	<b>1,8</b>	<b>37,3</b>
11	11	677	1	Коридор	9,5	9,5		9,5			9,5
11	11	677	2	С/У	2,6	2,6		2,6			2,6
11	11	677	3	Жилая комната	16,7	16,7	16,7				16,7
11	11	677	4	С/У	4,6	4,6		4,6			4,6
11	11	677	5	Жилая комната	10,8	10,8	10,8				10,8

Литера	№ Этажа	№ Помещения	№ Части помещения	Назначение части помещения	Площадь с учетом неотопливаемых частей помещений с коэф.=1	Общая площадь жилого помещения	В том числе площадь				Площадь с учетом неотопливаемых частей помещений с пониж. коэф.
							Жилая	Подсобная	Лоджий, балконов, терасс, веранд с коэф.=1	Лоджий, балконов, терасс, веранд с пониж. коэф.	
1	2	3	4	5	6,0	7	8	9	10	11	12
11	11	677	6	Кухня	14,6	14,6		14,6			14,6
11	11	677	7	Лоджия	3,9				3,9	2,0	2,0
	<b>11</b>	<b>677</b>		<b>ИТОГО:</b>	<b>62,7</b>	<b>58,8</b>	<b>27,5</b>	<b>31,3</b>	<b>3,9</b>	<b>2,0</b>	<b>60,8</b>
12	11	809	1	Коридор	8,2	8,2		8,2			8,2
12	11	809	2	С/У	4,0	4,0		4,0			4,0
12	11	809	3	Кухня	9,0	9,0		9,0			9,0
12	11	809	4	Жилая комната	13,2	13,2	13,2				13,2
12	11	809	5	Лоджия	3,3				3,3	1,7	1,7
	<b>11</b>	<b>809</b>		<b>ИТОГО:</b>	<b>37,7</b>	<b>34,4</b>	<b>13,2</b>	<b>21,2</b>	<b>3,3</b>	<b>1,7</b>	<b>36,1</b>
12	11	810	1	Коридор	7,6	7,6		7,6			7,6
12	11	810	2	С/У	1,8	1,8		1,8			1,8
12	11	810	3	Жилая комната	11,7	11,7	11,7				11,7
12	11	810	4	Жилая комната	11,9	11,9	11,9				11,9
12	11	810	5	Кухня	19,8	19,8		19,8			19,8
12	11	810	6	С/У	5,8	5,8		5,8			5,8
12	11	810	7	Лоджия	3,4				3,4	1,7	1,7
	<b>11</b>	<b>810</b>		<b>ИТОГО:</b>	<b>62,0</b>	<b>58,6</b>	<b>23,6</b>	<b>35,0</b>	<b>3,4</b>	<b>1,7</b>	<b>60,3</b>
12	11	811	1	Коридор	7,7	7,7		7,7			7,7
12	11	811	2	С/У	4,6	4,6		4,6			4,6
12	11	811	3	Кухня	19,8	19,8		19,8			19,8
12	11	811	4	Жилая комната	12,9	12,9	12,9				12,9
12	11	811	5	Жилая комната	12,9	12,9	12,9				12,9
12	11	811	6	С/У	1,7	1,7		1,7			1,7
12	11	811	7	Лоджия	3,5				3,5	1,8	1,8
	<b>11</b>	<b>811</b>		<b>ИТОГО:</b>	<b>63,1</b>	<b>59,6</b>	<b>25,8</b>	<b>33,8</b>	<b>3,5</b>	<b>1,8</b>	<b>61,4</b>
12	11	812	1	Коридор	6,7	6,7		6,7			6,7



Литера	№ Этажа	№ Помещения	№ Части помещения	Назначение части помещения	Площадь с учетом неотопливаемых частей помещений с коэф.=1	Общая площадь жилого помещения	В том числе площадь				Площадь с учетом неотопливаемых частей помещений с пониж. коэф.
							Жилая	Подсобная	Лоджий, балконов, терасс, веранд с коэф.=1	Лоджий, балконов, терасс, веранд с пониж. коэф.	
1	2	3	4	5	6,0	7	8	9	10	11	12
12	11	812	2	Кухня	20,1	20,1		20,1			20,1
12	11	812	3	Жилая комната	12,9	12,9	12,9				12,9
12	11	812	4	Жилая комната	11,6	11,6	11,6				11,6
12	11	812	5	С/У	4,9	4,9		4,9			4,9
12	11	812	6	С/У	1,6	1,6		1,6			1,6
12	11	812	7	Лоджия	4,1				4,1	2,1	2,1
	<b>11</b>	<b>812</b>		<b>ИТОГО:</b>	<b>61,9</b>	<b>57,8</b>	<b>24,5</b>	<b>33,3</b>	<b>4,1</b>	<b>2,1</b>	<b>59,9</b>
12	11	813	1	Коридор	5,2	5,2		5,2			5,2
12	11	813	2	С/У	4,5	4,5		4,5			4,5
12	11	813	3	Кухня-ниша	4,2	4,2		4,2			4,2
12	11	813	4	Жилая комната	11,4	11,4	11,4				11,4
	<b>11</b>	<b>813</b>		<b>ИТОГО:</b>	<b>25,3</b>	<b>25,3</b>	<b>11,4</b>	<b>13,9</b>	<b>0,0</b>	<b>0,0</b>	<b>25,3</b>
12	11	814	1	Коридор	5,0	5,0		5,0			5,0
12	11	814	2	С/У	4,6	4,6		4,6			4,6
12	11	814	3	Кухня-ниша	4,8	4,8		4,8			4,8
12	11	814	4	Жилая комната	11,3	11,3	11,3				11,3
	<b>11</b>	<b>814</b>		<b>ИТОГО:</b>	<b>25,7</b>	<b>25,7</b>	<b>11,3</b>	<b>14,4</b>	<b>0,0</b>	<b>0,0</b>	<b>25,7</b>
12	11	815	1	Коридор	4,9	4,9		4,9			4,9
12	11	815	2	Кухня-ниша	4,8	4,8		4,8			4,8
12	11	815	3	Жилая комната	11,4	11,4	11,4				11,4
12	11	815	4	С/У	4,6	4,6		4,6			4,6
	<b>11</b>	<b>815</b>		<b>ИТОГО:</b>	<b>25,7</b>	<b>25,7</b>	<b>11,4</b>	<b>14,3</b>	<b>0,0</b>	<b>0,0</b>	<b>25,7</b>
12	11	816	1	Коридор	4,8	4,8		4,8			4,8
12	11	816	2	С/У	5,0	5,0		5,0			5,0
12	11	816	3	Жилая комната	16,2	16,2	16,2				16,2
12	11	816	4	Кухня	13,5	13,5		13,5			13,5

Литера	№ Этажа	№ Помещения	№ Части помещения	Назначение части помещения	Площадь с учетом неотопливаемых частей помещений с коэф.=1	Общая площадь жилого помещения	В том числе площадь				Площадь с учетом неотопливаемых частей помещений с пониж. коэф.
							Жилая	Подсобная	Лоджий, балконов, терасс, веранд с коэф.=1	Лоджий, балконов, терасс, веранд с пониж. коэф.	
1	2	3	4	5	6,0	7	8	9	10	11	12
12	11	816	5	Лоджия	2,7				2,7	1,4	1,4
	<b>11</b>	<b>816</b>		<b>ИТОГО:</b>	<b>42,2</b>	<b>39,5</b>	<b>16,2</b>	<b>23,3</b>	<b>2,7</b>	<b>1,4</b>	<b>40,9</b>
12	11	817	1	Коридор	7,7	7,7		7,7			7,7
12	11	817	2	Кухня	10,6	10,6		10,6			10,6
12	11	817	3	Жилая комната	12,3	12,3	12,3				12,3
12	11	817	4	С/У	4,6	4,6		4,6			4,6
12	11	817	5	Лоджия	2,7				2,7	1,4	1,4
	<b>11</b>	<b>817</b>		<b>ИТОГО:</b>	<b>37,9</b>	<b>35,2</b>	<b>12,3</b>	<b>22,9</b>	<b>2,7</b>	<b>1,4</b>	<b>36,6</b>
12	11	818	1	Коридор	4,7	4,7		4,7			4,7
12	11	818	2	С/У	4,6	4,6		4,6			4,6
12	11	818	3	Жилая комната	16,7	16,7	16,7				16,7
12	11	818	4	Кухня	17,1	17,1		17,1			17,1
	<b>11</b>	<b>818</b>		<b>ИТОГО:</b>	<b>43,1</b>	<b>43,1</b>	<b>16,7</b>	<b>26,4</b>	<b>0,0</b>	<b>0,0</b>	<b>43,1</b>
12	11	819	1	Коридор	6,0	6,0		6,0			6,0
12	11	819	2	Кухня	14,3	14,3		14,3			14,3
12	11	819	3	Жилая комната	15,0	15,0	15,0				15,0
12	11	819	4	С/У	4,2	4,2		4,2			4,2
	<b>11</b>	<b>819</b>		<b>ИТОГО:</b>	<b>39,5</b>	<b>39,5</b>	<b>15,0</b>	<b>24,5</b>	<b>0,0</b>	<b>0,0</b>	<b>39,5</b>
12	11	820	1	Коридор	7,7	7,7		7,7			7,7
12	11	820	2	С/У	4,1	4,1		4,1			4,1
12	11	820	3	Жилая комната	15,0	15,0	15,0				15,0
12	11	820	4	Кухня	13,1	13,1		13,1			13,1
12	11	820	5	Лоджия	3,0				3,0	1,5	1,5
	<b>11</b>	<b>820</b>		<b>ИТОГО:</b>	<b>42,9</b>	<b>39,9</b>	<b>15,0</b>	<b>24,9</b>	<b>3,0</b>	<b>1,5</b>	<b>41,4</b>
	<b>11</b>			<b>ИТОГО по квартирам:</b>	<b>2027,3</b>	<b>1931,1</b>	<b>853,9</b>	<b>1077,2</b>	<b>96,2</b>	<b>49,1</b>	<b>1980,2</b>
1	11	моп.1	1	Лестничная клетка	13,1						

Литера	№ Этажа	№ Помещения	№ Части помещения	Назначение части помещения	Площадь с учетом неотопливаемых частей помещений с коэф.=1	Общая площадь жилого помещения	В том числе площадь				Площадь с учетом неотопливаемых частей помещений с пониж. коэф.
							Жилая	Подсобная	Лоджий, балконов, терасс, веранд с коэф.=1	Лоджий, балконов, терасс, веранд с пониж. коэф.	
1	2	3	4	5	6,0	7	8	9	10	11	12
1	11	моп.1	2	Лифтовой холл	10,5						
1	11	моп.1	3	Коридор	16,8						
	<b>11</b>	<b>моп.1</b>		<b>ИТОГО:</b>	<b>40,4</b>						
4	11	моп.4	1	Лестничная клетка	13,1						
4	11	моп.4	2	Лифтовой холл	10,9						
4	11	моп.4	3	Коридор	19,3						
	<b>11</b>	<b>моп.4</b>		<b>ИТОГО:</b>	<b>43,3</b>						
7	11	моп.7	1	Лестничная клетка	13,1						
7	11	моп.7	2	Лифтовой холл	8,1						
7	11	моп.7	3	Коридор	21,7						
	<b>11</b>	<b>моп.7</b>		<b>ИТОГО:</b>	<b>42,9</b>						
9	11	моп.9	1	Лестничная клетка	12,6						
9	11	моп.9	2	Лифтовой холл	10,3						
9	11	моп.9	3	Коридор	44,7						
	<b>11</b>	<b>моп.9</b>		<b>ИТОГО:</b>	<b>67,6</b>						
11	11	моп.11	1	Лестничная клетка	13,3						
11	11	моп.11	2	Лифтовой холл	7,6						
11	11	моп.11	3	Коридор	17,0						
	<b>11</b>	<b>моп.11</b>		<b>ИТОГО:</b>	<b>37,9</b>						
12	11	моп.12	1	Лестничная клетка	12,6						
12	11	моп.12	2	Лифтовой холл	11,6						
12	11	моп.12	3	Коридор	44,7						
	<b>11</b>	<b>моп.12</b>		<b>ИТОГО:</b>	<b>68,9</b>						
	<b>11</b>			<b>ИТОГО по МОП:</b>	<b>301,0</b>						
	<b>11</b>			<b>ИТОГО ПО ЭТАЖУ:</b>	<b>2328,3</b>	<b>1931,1</b>	<b>853,9</b>	<b>1077,2</b>	<b>96,2</b>	<b>49,1</b>	<b>1980,2</b>

Литера	№ Этажа	№ Помещения	№ Части помещения	Назначение части помещения	Площадь с учетом неотопливаемых частей помещений с коэф.=1	Общая площадь жилого помещения	В том числе площадь				Площадь с учетом неотопливаемых частей помещений с пониж. коэф.
							Жилая	Подсобная	Лоджий, балконов, терасс, веранд с коэф.=1	Лоджий, балконов, терасс, веранд с пониж. коэф.	
1	2	3	4	5	6,0	7	8	9	10	11	12
1	12	41	1	Коридор	8,3	8,3		8,3			8,3
1	12	41	2	Кухня	15,4	15,4		15,4			15,4
1	12	41	3	Жилая комната	12,2	12,2	12,2				12,2
1	12	41	4	С/у	1,9	1,9		1,9			1,9
1	12	41	5	С/у	3,4	3,4		3,4			3,4
1	12	41	6	Жилая комната	12,7	12,7	12,7				12,7
1	12	41	7	Лоджия	3,8				3,8	1,9	1,9
	<b>12</b>	<b>41</b>		<b>ИТОГО:</b>	<b>57,7</b>	<b>53,9</b>	<b>24,9</b>	<b>29,0</b>	<b>3,8</b>	<b>1,9</b>	<b>55,8</b>
1	12	42	1	Коридор	5,9	5,9		5,9			5,9
1	12	42	2	Кухня	15,8	15,8		15,8			15,8
1	12	42	3	Жилая комната	12,3	12,3	12,3				12,3
1	12	42	4	С/у	4,4	4,4		4,4			4,4
	<b>12</b>	<b>42</b>		<b>ИТОГО:</b>	<b>38,4</b>	<b>38,4</b>	<b>12,3</b>	<b>26,1</b>	<b>0,0</b>	<b>0,0</b>	<b>38,4</b>
1	12	43	1	Коридор	7,6	7,6		7,6			7,6
1	12	43	2	С/у	4,1	4,1		4,1			4,1
1	12	43	3	Жилая комната	12,4	12,4	12,4				12,4
1	12	43	4	Жилая комната	12,6	12,6	12,6				12,6
1	12	43	5	Кухня	14,6	14,6		14,6			14,6
1	12	43	6	Лоджия	2,9				2,9	1,5	1,5
	<b>12</b>	<b>43</b>		<b>ИТОГО:</b>	<b>54,2</b>	<b>51,3</b>	<b>25,0</b>	<b>26,3</b>	<b>2,9</b>	<b>1,5</b>	<b>52,8</b>
1	12	44	1	Коридор	13,8	13,8		13,8			13,8
1	12	44	2	С/у	1,9	1,9		1,9			1,9
1	12	44	3	Кухня	14,7	14,7		14,7			14,7
1	12	44	4	Жилая комната	14,7	14,7	14,7				14,7
1	12	44	5	Жилая комната	11,3	11,3	11,3				11,3
1	12	44	6	Жилая комната	10,9	10,9	10,9				10,9

Литера	№ Этажа	№ Помещения	№ Части помещения	Назначение части помещения	Площадь с учетом неотопливаемых частей помещений с коэф.=1	Общая площадь жилого помещения	В том числе площадь				Площадь с учетом неотопливаемых частей помещений с пониж. коэф.
							Жилая	Подсобная	Лоджий, балконов, терасс, веранд с коэф.=1	Лоджий, балконов, терасс, веранд с пониж. коэф.	
1	2	3	4	5	6,0	7	8	9	10	11	12
1	12	44	7	С/у	6,6	6,6		6,6			6,6
1	12	44	8	Лоджия	3,3				3,3	1,7	1,7
	<b>12</b>	<b>44</b>		<b>ИТОГО:</b>	<b>77,2</b>	<b>73,9</b>	<b>36,9</b>	<b>37,0</b>	<b>3,3</b>	<b>1,7</b>	<b>75,6</b>
4	12	175	1	Коридор	12,7	12,7		12,7			12,7
4	12	175	2	Кухня	11,7	11,7		11,7			11,7
4	12	175	3	Жилая комната	9,7	9,7	9,7				9,7
4	12	175	4	Жилая комната	11,5	11,5	11,5				11,5
4	12	175	5	С/у	4,3	4,3		4,3			4,3
4	12	175	6	Лоджия	2,9				2,9	1,5	1,5
	<b>12</b>	<b>175</b>		<b>ИТОГО:</b>	<b>52,8</b>	<b>49,9</b>	<b>21,2</b>	<b>28,7</b>	<b>2,9</b>	<b>1,5</b>	<b>51,4</b>
4	12	176	1	Коридор	12,7	12,7		12,7			12,7
4	12	176	2	С/у	4,4	4,4		4,4			4,4
4	12	176	3	Жилая комната	11,4	11,4	11,4				11,4
4	12	176	4	Жилая комната	12,8	12,8	12,8				12,8
4	12	176	5	Жилая комната	13,3	13,3	13,3				13,3
4	12	176	6	Кухня	9,2	9,2		9,2			9,2
4	12	176	7	С/у	2,0	2,0		2,0			2,0
4	12	176	8	Лоджия	3,0				3,0	1,5	1,5
	<b>12</b>	<b>176</b>		<b>ИТОГО:</b>	<b>68,8</b>	<b>65,8</b>	<b>37,5</b>	<b>28,3</b>	<b>3,0</b>	<b>1,5</b>	<b>67,3</b>
4	12	177	1	Коридор	10,3	10,3		10,3			10,3
4	12	177	2	С/у	4,2	4,2		4,2			4,2
4	12	177	3	Жилая комната	10,6	10,6	10,6				10,6
4	12	177	4	Жилая комната	13,0	13,0	13,0				13,0
4	12	177	5	Жилая комната	13,5	13,5	13,5				13,5
4	12	177	6	Кухня	11,6	11,6		11,6			11,6
4	12	177	7	С/у	1,6	1,6		1,6			1,6

Литера	№ Этажа	№ Помещения	№ Части помещения	Назначение части помещения	Площадь с учетом неотопливаемых частей помещений с коэф.=1	Общая площадь жилого помещения	В том числе площадь				Площадь с учетом неотопливаемых частей помещений с пониж. коэф.
							Жилая	Подсобная	Лоджий, балконов, терасс, веранд с коэф.=1	Лоджий, балконов, терасс, веранд с пониж. коэф.	
1	2	3	4	5	6,0	7	8	9	10	11	12
4	12	177	8	Лоджия	3,4				3,4	1,7	1,7
	<b>12</b>	<b>177</b>		<b>ИТОГО:</b>	<b>68,2</b>	<b>64,8</b>	<b>37,1</b>	<b>27,7</b>	<b>3,4</b>	<b>1,7</b>	<b>66,5</b>
4	12	178	1	Коридор	7,0	7,0		7,0			7,0
4	12	178	2	С/у	1,7	1,7		1,7			1,7
4	12	178	3	Кухня	14,0	14,0		14,0			14,0
4	12	178	4	Жилая комната	11,4	11,4	11,4				11,4
4	12	178	5	Жилая комната	13,8	13,8	13,8				13,8
4	12	178	6	С/у	6,0	6,0		6,0			6,0
4	12	178	7	Лоджия	3,4				3,4	1,7	1,7
	<b>12</b>	<b>178</b>		<b>ИТОГО:</b>	<b>57,3</b>	<b>53,9</b>	<b>25,2</b>	<b>28,7</b>	<b>3,4</b>	<b>1,7</b>	<b>55,6</b>
7	12	352	1	Коридор	8,1	8,1		8,1			8,1
7	12	352	2	Кухня	13,2	13,2		13,2			13,2
7	12	352	3	Жилая комната	13,7	13,7	13,7				13,7
7	12	352	4	С/у	4,6	4,6		4,6			4,6
7	12	352	5	Жилая комната	11,5	11,5	11,5				11,5
7	12	352	6	Лоджия	3,5				3,5	1,8	1,8
	<b>12</b>	<b>352</b>		<b>ИТОГО:</b>	<b>54,6</b>	<b>51,1</b>	<b>25,2</b>	<b>25,9</b>	<b>3,5</b>	<b>1,8</b>	<b>52,9</b>
7	12	353	1	Коридор	8,1	8,1		8,1			8,1
7	12	353	2	Кухня	13,6	13,6		13,6			13,6
7	12	353	3	Жилая комната	12,1	12,1	12,1				12,1
7	12	353	4	Жилая комната	11,6	11,6	11,6				11,6
7	12	353	5	С/у	4,3	4,3		4,3			4,3
7	12	353	6	Лоджия	2,7				2,7	1,4	1,4
	<b>12</b>	<b>353</b>		<b>ИТОГО:</b>	<b>52,4</b>	<b>49,7</b>	<b>23,7</b>	<b>26,0</b>	<b>2,7</b>	<b>1,4</b>	<b>51,1</b>
7	12	354	1	Коридор	3,1	3,1		3,1			3,1
7	12	354	2	С/у	4,3	4,3		4,3			4,3

Литера	№ Этажа	№ Помещения	№ Части помещения	Назначение части помещения	Площадь с учетом неотопливаемых частей помещений с коэф.=1	Общая площадь жилого помещения	В том числе площадь				Площадь с учетом неотопливаемых частей помещений с пониж. коэф.
							Жилая	Подсобная	Лоджий, балконов, терасс, веранд с коэф.=1	Лоджий, балконов, терасс, веранд с пониж. коэф.	
1	2	3	4	5	6,0	7	8	9	10	11	12
7	12	354	3	Жилая комната	11,6	11,6	11,6				11,6
7	12	354	4	Кухня	12,6	12,6		12,6			12,6
7	12	354	5	Лоджия	2,6				2,6	1,3	1,3
	<b>12</b>	<b>354</b>		<b>ИТОГО:</b>	<b>34,2</b>	<b>31,6</b>	<b>11,6</b>	<b>20,0</b>	<b>2,6</b>	<b>1,3</b>	<b>32,9</b>
7	12	355	1	Коридор	9,7	9,7		9,7			9,7
7	12	355	2	С/у	1,9	1,9		1,9			1,9
7	12	355	3	Кухня	14,3	14,3		14,3			14,3
7	12	355	4	Жилая комната	13,7	13,7	13,7				13,7
7	12	355	5	Жилая комната	12,0	12,0	12,0				12,0
7	12	355	6	Жилая комната	13,7	13,7	13,7				13,7
7	12	355	7	С/у	4,4	4,4		4,4			4,4
7	12	355	8	Лоджия	3,3				3,3	1,7	1,7
	<b>12</b>	<b>355</b>		<b>ИТОГО:</b>	<b>73,0</b>	<b>69,7</b>	<b>39,4</b>	<b>30,3</b>	<b>3,3</b>	<b>1,7</b>	<b>71,4</b>
7	12	356	1	Коридор	12,7	12,7		12,7			12,7
7	12	356	2	С/у	1,8	1,8		1,8			1,8
7	12	356	3	Жилая комната	16,1	16,1	16,1				16,1
7	12	356	4	Жилая комната	16,4	16,4	16,4				16,4
7	12	356	5	С/у	4,6	4,6		4,6			4,6
7	12	356	6	Жилая комната	11,4	11,4	11,4				11,4
7	12	356	7	Кухня	12,5	12,5		12,5			12,5
7	12	356	8	Лоджия	3,9				3,9	2,0	2,0
	<b>12</b>	<b>356</b>		<b>ИТОГО:</b>	<b>79,4</b>	<b>75,5</b>	<b>43,9</b>	<b>31,6</b>	<b>3,9</b>	<b>2,0</b>	<b>77,5</b>
9	12	539	1	Коридор	7,9	7,9		7,9			7,9
9	12	539	2	С/У	3,9	3,9		3,9			3,9
9	12	539	3	Кухня	8,5	8,5		8,5			8,5
9	12	539	4	Жилая комната	13,2	13,2	13,2				13,2

Литера	№ Этажа	№ Помещения	№ Части помещения	Назначение части помещения	Площадь с учетом неотопливаемых частей помещений с коэф.=1	Общая площадь жилого помещения	В том числе площадь				Площадь с учетом неотопливаемых частей помещений с пониж. коэф.
							Жилая	Подсобная	Лоджий, балконов, терасс, веранд с коэф.=1	Лоджий, балконов, терасс, веранд с пониж. коэф.	
1	2	3	4	5	6,0	7	8	9	10	11	12
9	12	539	5	Лоджия	3,1				3,1	1,6	1,6
	<b>12</b>	<b>539</b>		<b>ИТОГО:</b>	<b>36,6</b>	<b>33,5</b>	<b>13,2</b>	<b>20,3</b>	<b>3,1</b>	<b>1,6</b>	<b>35,1</b>
9	12	540	1	Коридор	7,6	7,6		7,6			7,6
9	12	540	2	С/У	1,7	1,7		1,7			1,7
9	12	540	3	Жилая комната	11,8	11,8	11,8				11,8
9	12	540	4	Жилая комната	11,7	11,7	11,7				11,7
9	12	540	5	Кухня	19,8	19,8		19,8			19,8
9	12	540	6	С/У	5,9	5,9		5,9			5,9
9	12	540	7	Лоджия	3,5				3,5	1,8	1,8
	<b>12</b>	<b>540</b>		<b>ИТОГО:</b>	<b>62,0</b>	<b>58,5</b>	<b>23,5</b>	<b>35,0</b>	<b>3,5</b>	<b>1,8</b>	<b>60,3</b>
9	12	541	1	Коридор	7,7	7,7		7,7			7,7
9	12	541	2	С/У	4,4	4,4		4,4			4,4
9	12	541	3	Кухня	19,8	19,8		19,8			19,8
9	12	541	4	Жилая комната	13,0	13,0	13,0				13,0
9	12	541	5	Жилая комната	13,0	13,0	13,0				13,0
9	12	541	6	С/У	1,7	1,7		1,7			1,7
9	12	541	7	Лоджия	3,5				3,5	1,8	1,8
	<b>12</b>	<b>541</b>		<b>ИТОГО:</b>	<b>63,1</b>	<b>59,6</b>	<b>26,0</b>	<b>33,6</b>	<b>3,5</b>	<b>1,8</b>	<b>61,4</b>
9	12	542	1	Коридор	6,5	6,5		6,5			6,5
9	12	542	2	Кухня	20,1	20,1		20,1			20,1
9	12	542	3	Жилая комната	12,8	12,8	12,8				12,8
9	12	542	4	Жилая комната	11,4	11,4	11,4				11,4
9	12	542	5	С/У	5,2	5,2		5,2			5,2
9	12	542	6	С/У	1,8	1,8		1,8			1,8
9	12	542	7	Лоджия	4,1				4,1	2,1	2,1
	<b>12</b>	<b>542</b>		<b>ИТОГО:</b>	<b>61,9</b>	<b>57,8</b>	<b>24,2</b>	<b>33,6</b>	<b>4,1</b>	<b>2,1</b>	<b>59,9</b>



Литера	№ Этажа	№ Помещения	№ Части помещения	Назначение части помещения	Площадь с учетом неотопливаемых частей помещений с коэф.=1	Общая площадь жилого помещения	В том числе площадь				Площадь с учетом неотопливаемых частей помещений с пониж. коэф.
							Жилая	Подсобная	Лоджий, балконов, терасс, веранд с коэф.=1	Лоджий, балконов, терасс, веранд с пониж. коэф.	
1	2	3	4	5	6,0	7	8	9	10	11	12
9	12	543	1	Коридор	5,1	5,1		5,1			5,1
9	12	543	2	С/У	4,5	4,5		4,5			4,5
9	12	543	3	Кухня-ниша	4,2	4,2		4,2			4,2
9	12	543	4	Жилая комната	11,2	11,2	11,2				11,2
	<b>12</b>	<b>543</b>		<b>ИТОГО:</b>	<b>25,0</b>	<b>25,0</b>	<b>11,2</b>	<b>13,8</b>	<b>0,0</b>	<b>0,0</b>	<b>25,0</b>
9	12	544	1	Коридор	4,9	4,9		4,9			4,9
9	12	544	2	С/У	4,7	4,7		4,7			4,7
9	12	544	3	Кухня-ниша	4,8	4,8		4,8			4,8
9	12	544	4	Жилая комната	11,2	11,2	11,2				11,2
	<b>12</b>	<b>544</b>		<b>ИТОГО:</b>	<b>25,6</b>	<b>25,6</b>	<b>11,2</b>	<b>14,4</b>	<b>0,0</b>	<b>0,0</b>	<b>25,6</b>
9	12	545	1	Коридор	4,7	4,7		4,7			4,7
9	12	545	2	Кухня-ниша	4,8	4,8		4,8			4,8
9	12	545	3	Жилая комната	11,2	11,2	11,2				11,2
9	12	545	4	С/У	4,7	4,7		4,7			4,7
	<b>12</b>	<b>545</b>		<b>ИТОГО:</b>	<b>25,4</b>	<b>25,4</b>	<b>11,2</b>	<b>14,2</b>	<b>0,0</b>	<b>0,0</b>	<b>25,4</b>
9	12	546	1	Коридор	4,5	4,5		4,5			4,5
9	12	546	2	С/У	4,9	4,9		4,9			4,9
9	12	546	3	Жилая комната	16,2	16,2	16,2				16,2
9	12	546	4	Кухня	13,8	13,8		13,8			13,8
9	12	546	5	Лоджия	2,7				2,7	1,4	1,4
	<b>12</b>	<b>546</b>		<b>ИТОГО:</b>	<b>42,1</b>	<b>39,4</b>	<b>16,2</b>	<b>23,2</b>	<b>2,7</b>	<b>1,4</b>	<b>40,8</b>
9	12	547	1	Коридор	7,6	7,6		7,6			7,6
9	12	547	2	Кухня	10,5	10,5		10,5			10,5
9	12	547	3	Жилая комната	12,5	12,5	12,5				12,5
9	12	547	4	С/У	4,6	4,6		4,6			4,6
9	12	547	5	Лоджия	2,7				2,7	1,4	1,4

Литера	№ Этажа	№ Помещения	№ Части помещения	Назначение части помещения	Площадь с учетом неотопливаемых частей помещений с коэф.=1	Общая площадь жилого помещения	В том числе площадь				Площадь с учетом неотопливаемых частей помещений с пониж. коэф.
							Жилая	Подсобная	Лоджий, балконов, терасс, веранд с коэф.=1	Лоджий, балконов, терасс, веранд с пониж. коэф.	
1	2	3	4	5	6,0	7	8	9	10	11	12
	<b>12</b>	<b>547</b>		<b>ИТОГО:</b>	<b>37,9</b>	<b>35,2</b>	<b>12,5</b>	<b>22,7</b>	<b>2,7</b>	<b>1,4</b>	<b>36,6</b>
9	12	548	1	Коридор	4,6	4,6		4,6			4,6
9	12	548	2	С/У	4,4	4,4		4,4			4,4
9	12	548	3	Жилая комната	16,7	16,7	16,7				16,7
9	12	548	4	Кухня	17,2	17,2		17,2			17,2
	<b>12</b>	<b>548</b>		<b>ИТОГО:</b>	<b>42,9</b>	<b>42,9</b>	<b>16,7</b>	<b>26,2</b>	<b>0,0</b>	<b>0,0</b>	<b>42,9</b>
9	12	549	1	Коридор	5,9	5,9		5,9			5,9
9	12	549	2	Кухня	14,1	14,1		14,1			14,1
9	12	549	3	Жилая комната	15,2	15,2	15,2				15,2
9	12	549	4	С/У	4,1	4,1		4,1			4,1
	<b>12</b>	<b>549</b>		<b>ИТОГО:</b>	<b>39,3</b>	<b>39,3</b>	<b>15,2</b>	<b>24,1</b>	<b>0,0</b>	<b>0,0</b>	<b>39,3</b>
9	12	550	1	Коридор	7,6	7,6		7,6			7,6
9	12	550	2	С/У	4,1	4,1		4,1			4,1
9	12	550	3	Жилая комната	15,0	15,0	15,0				15,0
9	12	550	4	Кухня	14,2	14,2		14,2			14,2
9	12	550	5	Лоджия	3,5				3,5	1,8	1,8
	<b>12</b>	<b>550</b>		<b>ИТОГО:</b>	<b>44,4</b>	<b>40,9</b>	<b>15,0</b>	<b>25,9</b>	<b>3,5</b>	<b>1,8</b>	<b>42,7</b>
11	12	678	1	Коридор	10,5	10,5		10,5			10,5
11	12	678	2	Кухня	20,9	20,9		20,9			20,9
11	12	678	3	Жилая комната	10,8	10,8	10,8				10,8
11	12	678	4	С/у	4,5	4,5		4,5			4,5
11	12	678	5	Жилая комната	16,7	16,7	16,7				16,7
11	12	678	6	С/У	2,7	2,7		2,7			2,7
11	12	678	7	Лоджия	3,9				3,9	2,0	2,0
	<b>12</b>	<b>678</b>		<b>ИТОГО:</b>	<b>70,0</b>	<b>66,1</b>	<b>27,5</b>	<b>38,6</b>	<b>3,9</b>	<b>2,0</b>	<b>68,1</b>
11	12	679	1	Коридор	6,7	6,7		6,7			6,7

Литера	№ Этажа	№ Помещения	№ Части помещения	Назначение части помещения	Площадь с учетом неотопливаемых частей помещений с коэф.=1	Общая площадь жилого помещения	В том числе площадь				Площадь с учетом неотопливаемых частей помещений с пониж. коэф.
							Жилая	Подсобная	Лоджий, балконов, терасс, веранд с коэф.=1	Лоджий, балконов, терасс, веранд с пониж. коэф.	
1	2	3	4	5	6,0	7	8	9	10	11	12
11	12	679	2	С/У	3,9	3,9		3,9			3,9
11	12	679	3	Жилая комната	12,0	12,0	12,0				12,0
11	12	679	4	Кухня	8,9	8,9		8,9			8,9
	<b>12</b>	<b>679</b>		<b>ИТОГО:</b>	<b>31,5</b>	<b>31,5</b>	<b>12,0</b>	<b>19,5</b>	<b>0,0</b>	<b>0,0</b>	<b>31,5</b>
11	12	680	1	Коридор	4,4	4,4		4,4			4,4
11	12	680	2	Кухня-ниша	3,5	3,5		3,5			3,5
11	12	680	3	Жилая комната	8,8	8,8	8,8				8,8
11	12	680	4	С/У	4,4	4,4		4,4			4,4
	<b>12</b>	<b>680</b>		<b>ИТОГО:</b>	<b>21,1</b>	<b>21,1</b>	<b>8,8</b>	<b>12,3</b>	<b>0,0</b>	<b>0,0</b>	<b>21,1</b>
11	12	681	1	Коридор	4,5	4,5		4,5			4,5
11	12	681	2	С/У	4,5	4,5		4,5			4,5
11	12	681	3	Кухня-ниша	3,5	3,5		3,5			3,5
11	12	681	4	Жилая комната	8,7	8,7	8,7				8,7
	<b>12</b>	<b>681</b>		<b>ИТОГО:</b>	<b>21,2</b>	<b>21,2</b>	<b>8,7</b>	<b>12,5</b>	<b>0,0</b>	<b>0,0</b>	<b>21,2</b>
11	12	682	1	Коридор	6,6	6,6		6,6			6,6
11	12	682	2	Кухня	12,7	12,7		12,7			12,7
11	12	682	3	Жилая комната	12,4	12,4	12,4				12,4
11	12	682	4	С/У	4,0	4,0		4,0			4,0
11	12	682	5	Лоджия	3,5				3,5	1,8	1,8
	<b>12</b>	<b>682</b>		<b>ИТОГО:</b>	<b>39,2</b>	<b>35,7</b>	<b>12,4</b>	<b>23,3</b>	<b>3,5</b>	<b>1,8</b>	<b>37,5</b>
11	12	683	1	Коридор	9,5	9,5		9,5			9,5
11	12	683	2	С/У	2,6	2,6		2,6			2,6
11	12	683	3	Жилая комната	16,7	16,7	16,7				16,7
11	12	683	4	С/У	4,6	4,6		4,6			4,6
11	12	683	5	Жилая комната	10,8	10,8	10,8				10,8
11	12	683	6	Кухня	14,7	14,7		14,7			14,7

Литера	№ Этажа	№ Помещения	№ Части помещения	Назначение части помещения	Площадь с учетом неотопливаемых частей помещений с коэф.=1	Общая площадь жилого помещения	В том числе площадь				Площадь с учетом неотопливаемых частей помещений с пониж. коэф.
							Жилая	Подсобная	Лоджий, балконов, терасс, веранд с коэф.=1	Лоджий, балконов, терасс, веранд с пониж. коэф.	
1	2	3	4	5	6,0	7	8	9	10	11	12
11	12	683	7	Лоджия	3,7				3,7	1,9	1,9
	<b>12</b>	<b>683</b>		<b>ИТОГО:</b>	<b>62,6</b>	<b>58,9</b>	<b>27,5</b>	<b>31,4</b>	<b>3,7</b>	<b>1,9</b>	<b>60,8</b>
12	12	821	1	Коридор	8,1	8,1		8,1			8,1
12	12	821	2	С/У	4,1	4,1		4,1			4,1
12	12	821	3	Кухня	9,0	9,0		9,0			9,0
12	12	821	4	Жилая комната	13,2	13,2	13,2				13,2
12	12	821	5	Лоджия	3,3				3,3	1,7	1,7
	<b>12</b>	<b>821</b>		<b>ИТОГО:</b>	<b>37,7</b>	<b>34,4</b>	<b>13,2</b>	<b>21,2</b>	<b>3,3</b>	<b>1,7</b>	<b>36,1</b>
12	12	822	1	Коридор	7,6	7,6		7,6			7,6
12	12	822	2	С/У	1,8	1,8		1,8			1,8
12	12	822	3	Жилая комната	11,8	11,8	11,8				11,8
12	12	822	4	Жилая комната	11,7	11,7	11,7				11,7
12	12	822	5	Кухня	19,8	19,8		19,8			19,8
12	12	822	6	С/У	5,8	5,8		5,8			5,8
12	12	822	7	Лоджия	3,5				3,5	1,8	1,8
	<b>12</b>	<b>822</b>		<b>ИТОГО:</b>	<b>62,0</b>	<b>58,5</b>	<b>23,5</b>	<b>35,0</b>	<b>3,5</b>	<b>1,8</b>	<b>60,3</b>
12	12	823	1	Коридор	7,8	7,8		7,8			7,8
12	12	823	2	С/У	4,5	4,5		4,5			4,5
12	12	823	3	Кухня	19,8	19,8		19,8			19,8
12	12	823	4	Жилая комната	12,8	12,8	12,8				12,8
12	12	823	5	Жилая комната	12,9	12,9	12,9				12,9
12	12	823	6	С/У	1,8	1,8		1,8			1,8
12	12	823	7	Лоджия	3,5				3,5	1,8	1,8
	<b>12</b>	<b>823</b>		<b>ИТОГО:</b>	<b>63,1</b>	<b>59,6</b>	<b>25,7</b>	<b>33,9</b>	<b>3,5</b>	<b>1,8</b>	<b>61,4</b>
12	12	824	1	Коридор	6,6	6,6		6,6			6,6
12	12	824	2	Кухня	20,1	20,1		20,1			20,1

Литера	№ Этажа	№ Помещения	№ Части помещения	Назначение части помещения	Площадь с учетом неотопливаемых частей помещений с коэф.=1	Общая площадь жилого помещения	В том числе площадь				Площадь с учетом неотопливаемых частей помещений с пониж. коэф.
							Жилая	Подсобная	Лоджий, балконов, терасс, веранд с коэф.=1	Лоджий, балконов, терасс, веранд с пониж. коэф.	
1	2	3	4	5	6,0	7	8	9	10	11	12
12	12	824	3	Жилая комната	12,8	12,8	12,8				12,8
12	12	824	4	Жилая комната	11,7	11,7	11,7				11,7
12	12	824	5	С/У	5,0	5,0		5,0			5,0
12	12	824	6	С/У	1,6	1,6		1,6			1,6
12	12	824	7	Лоджия	4,1				4,1	2,1	2,1
	<b>12</b>	<b>824</b>		<b>ИТОГО:</b>	<b>61,9</b>	<b>57,8</b>	<b>24,5</b>	<b>33,3</b>	<b>4,1</b>	<b>2,1</b>	<b>59,9</b>
12	12	825	1	Коридор	5,1	5,1		5,1			5,1
12	12	825	2	С/У	4,5	4,5		4,5			4,5
12	12	825	3	Кухня-ниша	4,2	4,2		4,2			4,2
12	12	825	4	Жилая комната	11,4	11,4	11,4				11,4
	<b>12</b>	<b>825</b>		<b>ИТОГО:</b>	<b>25,2</b>	<b>25,2</b>	<b>11,4</b>	<b>13,8</b>	<b>0,0</b>	<b>0,0</b>	<b>25,2</b>
12	12	826	1	Коридор	4,9	4,9		4,9			4,9
12	12	826	2	С/У	4,6	4,6		4,6			4,6
12	12	826	3	Кухня-ниша	4,8	4,8		4,8			4,8
12	12	826	4	Жилая комната	11,2	11,2	11,2				11,2
	<b>12</b>	<b>826</b>		<b>ИТОГО:</b>	<b>25,5</b>	<b>25,5</b>	<b>11,2</b>	<b>14,3</b>	<b>0,0</b>	<b>0,0</b>	<b>25,5</b>
12	12	827	1	Коридор	4,9	4,9		4,9			4,9
12	12	827	2	Кухня-ниша	4,8	4,8		4,8			4,8
12	12	827	3	Жилая комната	11,3	11,3	11,3				11,3
12	12	827	4	С/У	4,7	4,7		4,7			4,7
	<b>12</b>	<b>827</b>		<b>ИТОГО:</b>	<b>25,7</b>	<b>25,7</b>	<b>11,3</b>	<b>14,4</b>	<b>0,0</b>	<b>0,0</b>	<b>25,7</b>
12	12	828	1	Коридор	4,6	4,6		4,6			4,6
12	12	828	2	С/У	5,0	5,0		5,0			5,0
12	12	828	3	Жилая комната	16,1	16,1	16,1				16,1
12	12	828	4	Кухня	13,7	13,7		13,7			13,7
12	12	828	5	Лоджия	2,7				2,7	1,4	1,4

Литера	№ Этажа	№ Помещения	№ Части помещения	Назначение части помещения	Площадь с учетом неотопливаемых частей помещений с коэф.=1	Общая площадь жилого помещения	В том числе площадь				Площадь с учетом неотопливаемых частей помещений с пониж. коэф.
							Жилая	Подсобная	Лоджий, балконов, терасс, веранд с коэф.=1	Лоджий, балконов, терасс, веранд с пониж. коэф.	
1	2	3	4	5	6,0	7	8	9	10	11	12
	<b>12</b>	<b>828</b>		<b>ИТОГО:</b>	<b>42,1</b>	<b>39,4</b>	<b>16,1</b>	<b>23,3</b>	<b>2,7</b>	<b>1,4</b>	<b>40,8</b>
12	12	829	1	Коридор	7,6	7,6		7,6			7,6
12	12	829	2	Кухня	10,4	10,4		10,4			10,4
12	12	829	3	Жилая комната	12,8	12,8	12,8				12,8
12	12	829	4	С/У	4,3	4,3		4,3			4,3
12	12	829	5	Лоджия	2,9				2,9	1,5	1,5
	<b>12</b>	<b>829</b>		<b>ИТОГО:</b>	<b>38,0</b>	<b>35,1</b>	<b>12,8</b>	<b>22,3</b>	<b>2,9</b>	<b>1,5</b>	<b>36,6</b>
12	12	830	1	Коридор	4,7	4,7		4,7			4,7
12	12	830	2	С/У	4,5	4,5		4,5			4,5
12	12	830	3	Жилая комната	16,8	16,8	16,8				16,8
12	12	830	4	Кухня	17,0	17,0		17,0			17,0
	<b>12</b>	<b>830</b>		<b>ИТОГО:</b>	<b>43,0</b>	<b>43,0</b>	<b>16,8</b>	<b>26,2</b>	<b>0,0</b>	<b>0,0</b>	<b>43,0</b>
12	12	831	1	Коридор	6,0	6,0		6,0			6,0
12	12	831	2	Кухня	14,1	14,1		14,1			14,1
12	12	831	3	Жилая комната	15,1	15,1	15,1				15,1
12	12	831	4	С/У	4,2	4,2		4,2			4,2
	<b>12</b>	<b>831</b>		<b>ИТОГО:</b>	<b>39,4</b>	<b>39,4</b>	<b>15,1</b>	<b>24,3</b>	<b>0,0</b>	<b>0,0</b>	<b>39,4</b>
12	12	832	1	Коридор	7,6	7,6		7,6			7,6
12	12	832	2	С/У	4,1	4,1		4,1			4,1
12	12	832	3	Жилая комната	15,0	15,0	15,0				15,0
12	12	832	4	Кухня	13,0	13,0		13,0			13,0
12	12	832	5	Лоджия	3,1				3,1	1,6	1,6
	<b>12</b>	<b>832</b>		<b>ИТОГО:</b>	<b>42,8</b>	<b>39,7</b>	<b>15,0</b>	<b>24,7</b>	<b>3,1</b>	<b>1,6</b>	<b>41,3</b>
	<b>12</b>			<b>ИТОГО по квартирам:</b>	<b>2026,4</b>	<b>1930,4</b>	<b>853,5</b>	<b>1076,9</b>	<b>96,0</b>	<b>49,2</b>	<b>1979,6</b>
1	12	моп.1	1	Лестничная клетка	13,1						
1	12	моп.1	2	Лифтовой холл	10,5						

Литера	№ Этажа	№ Помещения	№ Части помещения	Назначение части помещения	Площадь с учетом неотопливаемых частей помещений с коэф.=1	Общая площадь жилого помещения	В том числе площадь				Площадь с учетом неотопливаемых частей помещений с пониж. коэф.
							Жилая	Подсобная	Лоджий, балконов, терасс, веранд с коэф.=1	Лоджий, балконов, терасс, веранд с пониж. коэф.	
1	2	3	4	5	6,0	7	8	9	10	11	12
1	12	моп.1	3	Коридор	16,8						
	<b>12</b>	<b>моп.1</b>		<b>ИТОГО:</b>	<b>40,4</b>						
4	12	моп.4	1	Лестничная клетка	13,1						
4	12	моп.4	2	Лифтовой холл	10,9						
4	12	моп.4	3	Коридор	19,3						
	<b>12</b>	<b>моп.4</b>		<b>ИТОГО:</b>	<b>43,3</b>						
7	12	моп.7	1	Лестничная клетка	13,1						
7	12	моп.7	2	Лифтовой холл	8,1						
7	12	моп.7	3	Коридор	21,7						
	<b>12</b>	<b>моп.7</b>		<b>ИТОГО:</b>	<b>42,9</b>						
9	12	моп.9	1	Лестничная клетка	12,6						
9	12	моп.9	2	Лифтовой холл	10,3						
9	12	моп.9	3	Коридор	44,7						
	<b>12</b>	<b>моп.9</b>		<b>ИТОГО:</b>	<b>67,6</b>						
11	12	моп.11	1	Лестничная клетка	13,3						
11	12	моп.11	2	Лифтовой холл	7,6						
11	12	моп.11	3	Коридор	17,0						
	<b>12</b>	<b>моп.11</b>		<b>ИТОГО:</b>	<b>37,9</b>						
12	12	моп.12	1	Лестничная клетка	12,6						
12	12	моп.12	2	Лифтовой холл	11,6						
12	12	моп.12	3	Коридор	44,7						
	<b>12</b>	<b>моп.12</b>		<b>ИТОГО:</b>	<b>68,9</b>						
	<b>12</b>			<b>ИТОГО по МОП:</b>	<b>301,0</b>						
	<b>12</b>			<b>ИТОГО ПО ЭТАЖУ:</b>	<b>2327,4</b>	<b>1930,4</b>	<b>853,5</b>	<b>1076,9</b>	<b>96,0</b>	<b>49,2</b>	<b>1979,6</b>
1	13	45	1	Коридор	8,3	8,3		8,3			8,3
1	13	45	2	Кухня	15,4	15,4		15,4			15,4

Литера	№ Этажа	№ Помещения	№ Части помещения	Назначение части помещения	Площадь с учетом неотопливаемых частей помещений с коэф.=1	Общая площадь жилого помещения	В том числе площадь				Площадь с учетом неотопливаемых частей помещений с пониж. коэф.
							Жилая	Подсобная	Лоджий, балконов, терасс, веранд с коэф.=1	Лоджий, балконов, терасс, веранд с пониж. коэф.	
1	2	3	4	5	6,0	7	8	9	10	11	12
1	13	45	3	Жилая комната	12,2	12,2	12,2				12,2
1	13	45	4	С/у	1,8	1,8		1,8			1,8
1	13	45	5	С/у	3,3	3,3		3,3			3,3
1	13	45	6	Жилая комната	12,8	12,8	12,8				12,8
1	13	45	7	Лоджия	3,9				3,9	2,0	2,0
	<b>13</b>	<b>45</b>		<b>ИТОГО:</b>	<b>57,7</b>	<b>53,8</b>	<b>25,0</b>	<b>28,8</b>	<b>3,9</b>	<b>2,0</b>	<b>55,8</b>
1	13	46	1	Коридор	5,8	5,8		5,8			5,8
1	13	46	2	Кухня	16,0	16,0		16,0			16,0
1	13	46	3	Жилая комната	12,2	12,2	12,2				12,2
1	13	46	4	С/у	4,3	4,3		4,3			4,3
	<b>13</b>	<b>46</b>		<b>ИТОГО:</b>	<b>38,3</b>	<b>38,3</b>	<b>12,2</b>	<b>26,1</b>	<b>0,0</b>	<b>0,0</b>	<b>38,3</b>
1	13	47	1	Коридор	7,5	7,5		7,5			7,5
1	13	47	2	С/у	4,1	4,1		4,1			4,1
1	13	47	3	Жилая комната	12,5	12,5	12,5				12,5
1	13	47	4	Жилая комната	12,7	12,7	12,7				12,7
1	13	47	5	Кухня	14,6	14,6		14,6			14,6
1	13	47	6	Лоджия	2,9				2,9	1,5	1,5
	<b>13</b>	<b>47</b>		<b>ИТОГО:</b>	<b>54,3</b>	<b>51,4</b>	<b>25,2</b>	<b>26,2</b>	<b>2,9</b>	<b>1,5</b>	<b>52,9</b>
1	13	48	1	Коридор	13,8	13,8		13,8			13,8
1	13	48	2	С/у	1,9	1,9		1,9			1,9
1	13	48	3	Кухня	14,7	14,7		14,7			14,7
1	13	48	4	Жилая комната	14,7	14,7	14,7				14,7
1	13	48	5	Жилая комната	11,3	11,3	11,3				11,3
1	13	48	6	Жилая комната	10,9	10,9	10,9				10,9
1	13	48	7	С/у	6,6	6,6		6,6			6,6
1	13	48	8	Лоджия	3,3				3,3	1,7	1,7



Литера	№ Этажа	№ Помещения	№ Части помещения	Назначение части помещения	Площадь с учетом неотопливаемых частей помещений с коэф.=1	Общая площадь жилого помещения	В том числе площадь				Площадь с учетом неотопливаемых частей помещений с пониж. коэф.
							Жилая	Подсобная	Лоджий, балконов, терасс, веранд с коэф.=1	Лоджий, балконов, терасс, веранд с пониж. коэф.	
1	2	3	4	5	6,0	7	8	9	10	11	12
	<b>13</b>	<b>48</b>		<b>ИТОГО:</b>	<b>77,2</b>	<b>73,9</b>	<b>36,9</b>	<b>37,0</b>	<b>3,3</b>	<b>1,7</b>	<b>75,6</b>
4	13	179	1	Коридор	12,5	12,5		12,5			12,5
4	13	179	2	Кухня	11,7	11,7		11,7			11,7
4	13	179	3	Жилая комната	9,7	9,7	9,7				9,7
4	13	179	4	Жилая комната	11,5	11,5	11,5				11,5
4	13	179	5	С/у	4,5	4,5		4,5			4,5
4	13	179	6	Лоджия	2,7				2,7	1,4	1,4
	<b>13</b>	<b>179</b>		<b>ИТОГО:</b>	<b>52,6</b>	<b>49,9</b>	<b>21,2</b>	<b>28,7</b>	<b>2,7</b>	<b>1,4</b>	<b>51,3</b>
4	13	180	1	Коридор	12,7	12,7		12,7			12,7
4	13	180	2	С/у	4,4	4,4		4,4			4,4
4	13	180	3	Жилая комната	11,3	11,3	11,3				11,3
4	13	180	4	Жилая комната	12,9	12,9	12,9				12,9
4	13	180	5	Жилая комната	13,3	13,3	13,3				13,3
4	13	180	6	Кухня	9,1	9,1		9,1			9,1
4	13	180	7	С/у	2,0	2,0		2,0			2,0
4	13	180	8	Лоджия	3,1				3,1	1,6	1,6
	<b>13</b>	<b>180</b>		<b>ИТОГО:</b>	<b>68,8</b>	<b>65,7</b>	<b>37,5</b>	<b>28,2</b>	<b>3,1</b>	<b>1,6</b>	<b>67,3</b>
4	13	181	1	Коридор	10,4	10,4		10,4			10,4
4	13	181	2	С/у	4,2	4,2		4,2			4,2
4	13	181	3	Жилая комната	10,7	10,7	10,7				10,7
4	13	181	4	Жилая комната	13,0	13,0	13,0				13,0
4	13	181	5	Жилая комната	13,5	13,5	13,5				13,5
4	13	181	6	Кухня	11,5	11,5		11,5			11,5
4	13	181	7	С/у	1,6	1,6		1,6			1,6
4	13	181	8	Лоджия	3,4				3,4	1,7	1,7
	<b>13</b>	<b>181</b>		<b>ИТОГО:</b>	<b>68,3</b>	<b>64,9</b>	<b>37,2</b>	<b>27,7</b>	<b>3,4</b>	<b>1,7</b>	<b>66,6</b>

Литера	№ Этажа	№ Помещения	№ Части помещения	Назначение части помещения	Площадь с учетом неотопливаемых частей помещений с коэф.=1	Общая площадь жилого помещения	В том числе площадь				Площадь с учетом неотопливаемых частей помещений с пониж. коэф.
							Жилая	Подсобная	Лоджий, балконов, терасс, веранд с коэф.=1	Лоджий, балконов, терасс, веранд с пониж. коэф.	
1	2	3	4	5	6,0	7	8	9	10	11	12
4	13	182	1	Коридор	7,0	7,0		7,0			7,0
4	13	182	2	С/у	1,7	1,7		1,7			1,7
4	13	182	3	Кухня	14,0	14,0		14,0			14,0
4	13	182	4	Жилая комната	11,4	11,4	11,4				11,4
4	13	182	5	Жилая комната	13,8	13,8	13,8				13,8
4	13	182	6	С/у	6,0	6,0		6,0			6,0
4	13	182	7	Лоджия	3,4				3,4	1,7	1,7
	<b>13</b>	<b>182</b>		<b>ИТОГО:</b>	<b>57,3</b>	<b>53,9</b>	<b>25,2</b>	<b>28,7</b>	<b>3,4</b>	<b>1,7</b>	<b>55,6</b>
7	13	357	1	Коридор	8,0	8,0		8,0			8,0
7	13	357	2	Кухня	13,3	13,3		13,3			13,3
7	13	357	3	Жилая комната	13,7	13,7	13,7				13,7
7	13	357	4	С/у	4,6	4,6		4,6			4,6
7	13	357	5	Жилая комната	11,5	11,5	11,5				11,5
7	13	357	6	Лоджия	3,5				3,5	1,8	1,8
	<b>13</b>	<b>357</b>		<b>ИТОГО:</b>	<b>54,6</b>	<b>51,1</b>	<b>25,2</b>	<b>25,9</b>	<b>3,5</b>	<b>1,8</b>	<b>52,9</b>
7	13	358	1	Коридор	8,0	8,0		8,0			8,0
7	13	358	2	Кухня	13,8	13,8		13,8			13,8
7	13	358	3	Жилая комната	12,1	12,1	12,1				12,1
7	13	358	4	Жилая комната	11,5	11,5	11,5				11,5
7	13	358	5	С/у	4,3	4,3		4,3			4,3
7	13	358	6	Лоджия	2,8				2,8	1,4	1,4
	<b>13</b>	<b>358</b>		<b>ИТОГО:</b>	<b>52,5</b>	<b>49,7</b>	<b>23,6</b>	<b>26,1</b>	<b>2,8</b>	<b>1,4</b>	<b>51,1</b>
7	13	359	1	Коридор	3,1	3,1		3,1			3,1
7	13	359	2	С/у	4,3	4,3		4,3			4,3
7	13	359	3	Жилая комната	11,6	11,6	11,6				11,6
7	13	359	4	Кухня	12,7	12,7		12,7			12,7

Литера	№ Этажа	№ Помещения	№ Части помещения	Назначение части помещения	Площадь с учетом неотопливаемых частей помещений с коэф.=1	Общая площадь жилого помещения	В том числе площадь				Площадь с учетом неотопливаемых частей помещений с пониж. коэф.
							Жилая	Подсобная	Лоджий, балконов, терасс, веранд с коэф.=1	Лоджий, балконов, терасс, веранд с пониж. коэф.	
1	2	3	4	5	6,0	7	8	9	10	11	12
7	13	359	5	Лоджия	2,6				2,6	1,3	1,3
	<b>13</b>	<b>359</b>		<b>ИТОГО:</b>	<b>34,3</b>	<b>31,7</b>	<b>11,6</b>	<b>20,1</b>	<b>2,6</b>	<b>1,3</b>	<b>33,0</b>
7	13	360	1	Коридор	9,7	9,7		9,7			9,7
7	13	360	2	С/у	1,9	1,9		1,9			1,9
7	13	360	3	Кухня	14,4	14,4		14,4			14,4
7	13	360	4	Жилая комната	13,6	13,6	13,6				13,6
7	13	360	5	Жилая комната	12,0	12,0	12,0				12,0
7	13	360	6	Жилая комната	13,7	13,7	13,7				13,7
7	13	360	7	С/у	4,4	4,4		4,4			4,4
7	13	360	8	Лоджия	3,3				3,3	1,7	1,7
	<b>13</b>	<b>360</b>		<b>ИТОГО:</b>	<b>73,0</b>	<b>69,7</b>	<b>39,3</b>	<b>30,4</b>	<b>3,3</b>	<b>1,7</b>	<b>71,4</b>
7	13	361	1	Коридор	12,6	12,6		12,6			12,6
7	13	361	2	С/у	1,9	1,9		1,9			1,9
7	13	361	3	Жилая комната	16,0	16,0	16,0				16,0
7	13	361	4	Жилая комната	16,4	16,4	16,4				16,4
7	13	361	5	С/у	4,6	4,6		4,6			4,6
7	13	361	6	Жилая комната	11,4	11,4	11,4				11,4
7	13	361	7	Кухня	12,7	12,7		12,7			12,7
7	13	361	8	Лоджия	3,7				3,7	1,9	1,9
	<b>13</b>	<b>361</b>		<b>ИТОГО:</b>	<b>79,3</b>	<b>75,6</b>	<b>43,8</b>	<b>31,8</b>	<b>3,7</b>	<b>1,9</b>	<b>77,5</b>
9	13	551	1	Коридор	8,0	8,0		8,0			8,0
9	13	551	2	С/У	3,9	3,9		3,9			3,9
9	13	551	3	Кухня	8,5	8,5		8,5			8,5
9	13	551	4	Жилая комната	13,4	13,4	13,4				13,4
9	13	551	5	Лоджия	3,0				3,0	1,5	1,5
	<b>13</b>	<b>551</b>		<b>ИТОГО:</b>	<b>36,8</b>	<b>33,8</b>	<b>13,4</b>	<b>20,4</b>	<b>3,0</b>	<b>1,5</b>	<b>35,3</b>

Литера	№ Этажа	№ Помещения	№ Части помещения	Назначение части помещения	Площадь с учетом неотопливаемых частей помещений с коэф.=1	Общая площадь жилого помещения	В том числе площадь				Площадь с учетом неотопливаемых частей помещений с пониж. коэф.
							Жилая	Подсобная	Лоджий, балконов, терасс, веранд с коэф.=1	Лоджий, балконов, терасс, веранд с пониж. коэф.	
1	2	3	4	5	6,0	7	8	9	10	11	12
9	13	552	1	Коридор	7,5	7,5		7,5			7,5
9	13	552	2	С/У	1,7	1,7		1,7			1,7
9	13	552	3	Жилая комната	11,8	11,8	11,8				11,8
9	13	552	4	Жилая комната	11,8	11,8	11,8				11,8
9	13	552	5	Кухня	19,9	19,9		19,9			19,9
9	13	552	6	С/У	5,9	5,9		5,9			5,9
9	13	552	7	Терраса	3,5				3,5	1,1	1,1
	<b>13</b>	<b>552</b>		<b>ИТОГО:</b>	<b>62,1</b>	<b>58,6</b>	<b>23,6</b>	<b>35,0</b>	<b>3,5</b>	<b>1,1</b>	<b>59,7</b>
9	13	553	1	Коридор	7,7	7,7		7,7			7,7
9	13	553	2	С/У	4,5	4,5		4,5			4,5
9	13	553	3	Кухня	19,7	19,7		19,7			19,7
9	13	553	4	Жилая комната	12,8	12,8	12,8				12,8
9	13	553	5	Жилая комната	13,0	13,0	13,0				13,0
9	13	553	6	С/У	1,8	1,8		1,8			1,8
9	13	553	7	Терраса	3,5				3,5	1,1	1,1
	<b>13</b>	<b>553</b>		<b>ИТОГО:</b>	<b>63,0</b>	<b>59,5</b>	<b>25,8</b>	<b>33,7</b>	<b>3,5</b>	<b>1,1</b>	<b>60,6</b>
9	13	554	1	Коридор	6,6	6,6		6,6			6,6
9	13	554	2	Кухня	20,2	20,2		20,2			20,2
9	13	554	3	Жилая комната	12,7	12,7	12,7				12,7
9	13	554	4	Жилая комната	12,2	12,2	12,2				12,2
9	13	554	5	С/У	4,6	4,6		4,6			4,6
9	13	554	6	С/У	1,7	1,7		1,7			1,7
9	13	554	7	Терраса	4,2				4,2	1,3	1,3
	<b>13</b>	<b>554</b>		<b>ИТОГО:</b>	<b>62,2</b>	<b>58,0</b>	<b>24,9</b>	<b>33,1</b>	<b>4,2</b>	<b>1,3</b>	<b>59,3</b>
9	13	555	1	Коридор	7,3	7,3		7,3			7,3
9	13	555	2	С/У	2,5	2,5		2,5			2,5

Литера	№ Этажа	№ Помещения	№ Части помещения	Назначение части помещения	Площадь с учетом неотопливаемых частей помещений с коэф.=1	Общая площадь жилого помещения	В том числе площадь				Площадь с учетом неотопливаемых частей помещений с пониж. коэф.
							Жилая	Подсобная	Лоджий, балконов, терасс, веранд с коэф.=1	Лоджий, балконов, терасс, веранд с пониж. коэф.	
1	2	3	4	5	6,0	7	8	9	10	11	12
9	13	555	3	С/У	4,3	4,3		4,3			4,3
9	13	555	4	Жилая комната	13,1	13,1	13,1				13,1
9	13	555	5	Жилая комната	14,9	14,9	14,9				14,9
9	13	555	6	Кухня-столовая	22,2	22,2		22,2			22,2
9	13	555	7	Терраса	12,0				12,0	3,6	3,6
	<b>13</b>	<b>555</b>		<b>ИТОГО:</b>	<b>76,3</b>	<b>64,3</b>	<b>28,0</b>	<b>36,3</b>	<b>12,0</b>	<b>3,6</b>	<b>67,9</b>
9	13	556	1	Коридор	13,1	13,1		13,1			13,1
9	13	556	2	С/У	3,2	3,2		3,2			3,2
9	13	556	3	Жилая комната	14,8	14,8	14,8				14,8
9	13	556	4	Кухня	14,3	14,3		14,3			14,3
9	13	556	5	Жилая комната	14,3	14,3	14,3				14,3
9	13	556	6	Жилая комната	10,0	10,0	10,0				10,0
9	13	556	7	С/У	4,5	4,5		4,5			4,5
9	13	556	8	Терраса	3,7				3,7	1,1	1,1
9	13	556	9	Терраса	2,8				2,8	0,8	0,8
	<b>13</b>	<b>556</b>		<b>ИТОГО:</b>	<b>80,7</b>	<b>74,2</b>	<b>39,1</b>	<b>35,1</b>	<b>6,5</b>	<b>1,9</b>	<b>76,1</b>
9	13	557	1	Коридор	4,8	4,8		4,8			4,8
9	13	557	2	С/У	4,5	4,5		4,5			4,5
9	13	557	3	Жилая комната	13,3	13,3	13,3				13,3
9	13	557	4	Кухня	16,8	16,8		16,8			16,8
9	13	557	5	Терраса	2,8				2,8	0,8	0,8
	<b>13</b>	<b>557</b>		<b>ИТОГО:</b>	<b>42,2</b>	<b>39,4</b>	<b>13,3</b>	<b>26,1</b>	<b>2,8</b>	<b>0,8</b>	<b>40,2</b>
9	13	558	1	Коридор	5,8	5,8		5,8			5,8
9	13	558	2	Кухня	14,3	14,3		14,3			14,3
9	13	558	3	Жилая комната	11,6	11,6	11,6				11,6
9	13	558	4	С/У	3,8	3,8		3,8			3,8

Литера	№ Этажа	№ Помещения	№ Части помещения	Назначение части помещения	Площадь с учетом неотопливаемых частей помещений с коэф.=1	Общая площадь жилого помещения	В том числе площадь				Площадь с учетом неотопливаемых частей помещений с пониж. коэф.
							Жилая	Подсобная	Лоджий, балконов, терасс, веранд с коэф.=1	Лоджий, балконов, терасс, веранд с пониж. коэф.	
1	2	3	4	5	6,0	7	8	9	10	11	12
9	13	558	5	Терраса	3,1				3,1	0,9	0,9
	<b>13</b>	<b>558</b>		<b>ИТОГО:</b>	<b>38,6</b>	<b>35,5</b>	<b>11,6</b>	<b>23,9</b>	<b>3,1</b>	<b>0,9</b>	<b>36,4</b>
9	13	559	1	Коридор	7,8	7,8		7,8			7,8
9	13	559	2	С/У	4,1	4,1		4,1			4,1
9	13	559	3	Жилая комната	11,5	11,5	11,5				11,5
9	13	559	4	Кухня	13,7	13,7		13,7			13,7
9	13	559	5	Терраса	6,7				6,7	2,0	2,0
	<b>13</b>	<b>559</b>		<b>ИТОГО:</b>	<b>43,8</b>	<b>37,1</b>	<b>11,5</b>	<b>25,6</b>	<b>6,7</b>	<b>2,0</b>	<b>39,1</b>
11	13	684	1	Коридор	10,6	10,6		10,6			10,6
11	13	684	2	Кухня	20,8	20,8		20,8			20,8
11	13	684	3	Жилая комната	10,7	10,7	10,7				10,7
11	13	684	4	С/У	4,6	4,6		4,6			4,6
11	13	684	5	Жилая комната	12,2	12,2	12,2				12,2
11	13	684	6	С/У	2,7	2,7		2,7			2,7
11	13	684	7	Терраса	4,0				4,0	1,2	1,2
11	13	684	8	Терраса	3,3				3,3	1,0	1,0
	<b>13</b>	<b>684</b>		<b>ИТОГО:</b>	<b>68,9</b>	<b>61,6</b>	<b>22,9</b>	<b>38,7</b>	<b>7,3</b>	<b>2,2</b>	<b>63,8</b>
11	13	685	1	Коридор	6,8	6,8		6,8			6,8
11	13	685	2	С/У	3,8	3,8		3,8			3,8
11	13	685	3	Жилая комната	12,0	12,0	12,0				12,0
11	13	685	4	Жилая комната	8,8	8,8	8,8				8,8
11	13	685	5	Кухня-столовая	17,5	17,5		17,5			17,5
11	13	685	6	Терраса	3,7				3,7	1,1	1,1
	<b>13</b>	<b>685</b>		<b>ИТОГО:</b>	<b>52,6</b>	<b>48,9</b>	<b>20,8</b>	<b>28,1</b>	<b>3,7</b>	<b>1,1</b>	<b>50,0</b>
11	13	686	1	Коридор	6,7	6,7		6,7			6,7
11	13	686	2	Кухня-столовая	17,8	17,8		17,8			17,8

Литера	№ Этажа	№ Помещения	№ Части помещения	Назначение части помещения	Площадь с учетом неотопливаемых частей помещений с коэф.=1	Общая площадь жилого помещения	В том числе площадь				Площадь с учетом неотопливаемых частей помещений с пониж. коэф.
							Жилая	Подсобная	Лоджий, балконов, терасс, веранд с коэф.=1	Лоджий, балконов, терасс, веранд с пониж. коэф.	
1	2	3	4	5	6,0	7	8	9	10	11	12
11	13	686	3	Жилая комната	8,6	8,6	8,6				8,6
11	13	686	4	Жилая комната	12,1	12,1	12,1				12,1
11	13	686	5	С/У	4,0	4,0		4,0			4,0
11	13	686	6	Терраса	11,4				11,4	3,4	3,4
	<b>13</b>	<b>686</b>		<b>ИТОГО:</b>	<b>60,6</b>	<b>49,2</b>	<b>20,7</b>	<b>28,5</b>	<b>11,4</b>	<b>3,4</b>	<b>52,6</b>
11	13	687	1	Коридор	9,5	9,5		9,5			9,5
11	13	687	2	С/У	2,7	2,7		2,7			2,7
11	13	687	3	Жилая комната	12,2	12,2	12,2				12,2
11	13	687	4	С/У	4,7	4,7		4,7			4,7
11	13	687	5	Жилая комната	10,8	10,8	10,8				10,8
11	13	687	6	Кухня	14,4	14,4		14,4			14,4
11	13	687	7	Терраса	3,3				3,3	1,0	1,0
11	13	687	8	Терраса	3,7				3,7	1,1	1,1
	<b>13</b>	<b>687</b>		<b>ИТОГО:</b>	<b>61,3</b>	<b>54,3</b>	<b>23,0</b>	<b>31,3</b>	<b>7,0</b>	<b>2,1</b>	<b>56,4</b>
12	13	833	1	Коридор	8,2	8,2		8,2			8,2
12	13	833	2	С/У	4,0	4,0		4,0			4,0
12	13	833	3	Кухня	9,1	9,1		9,1			9,1
12	13	833	4	Жилая комната	13,2	13,2	13,2				13,2
12	13	833	5	Лоджия	3,2				3,2	1,6	1,6
	<b>13</b>	<b>833</b>		<b>ИТОГО:</b>	<b>37,7</b>	<b>34,5</b>	<b>13,2</b>	<b>21,3</b>	<b>3,2</b>	<b>1,6</b>	<b>36,1</b>
12	13	834	1	Коридор	7,6	7,6		7,6			7,6
12	13	834	2	С/У	1,7	1,7		1,7			1,7
12	13	834	3	Жилая комната	11,8	11,8	11,8				11,8
12	13	834	4	Жилая комната	11,7	11,7	11,7				11,7
12	13	834	5	Кухня	19,9	19,9		19,9			19,9
12	13	834	6	С/У	5,8	5,8		5,8			5,8

Литера	№ Этажа	№ Помещения	№ Части помещения	Назначение части помещения	Площадь с учетом неотопливаемых частей помещений с коэф.=1	Общая площадь жилого помещения	В том числе площадь				Площадь с учетом неотопливаемых частей помещений с пониж. коэф.
							Жилая	Подсобная	Лоджий, балконов, терасс, веранд с коэф.=1	Лоджий, балконов, терасс, веранд с пониж. коэф.	
1	2	3	4	5	6,0	7	8	9	10	11	12
12	13	834	7	Терраса	3,6				3,6	1,1	1,1
	<b>13</b>	<b>834</b>		<b>ИТОГО:</b>	<b>62,1</b>	<b>58,5</b>	<b>23,5</b>	<b>35,0</b>	<b>3,6</b>	<b>1,1</b>	<b>59,6</b>
12	13	835	1	Коридор	7,7	7,7		7,7			7,7
12	13	835	2	С/У	4,5	4,5		4,5			4,5
12	13	835	3	Кухня	19,8	19,8		19,8			19,8
12	13	835	4	Жилая комната	12,9	12,9	12,9				12,9
12	13	835	5	Жилая комната	12,9	12,9	12,9				12,9
12	13	835	6	С/У	1,8	1,8		1,8			1,8
12	13	835	7	Терраса	3,5				3,5	1,1	1,1
	<b>13</b>	<b>835</b>		<b>ИТОГО:</b>	<b>63,1</b>	<b>59,6</b>	<b>25,8</b>	<b>33,8</b>	<b>3,5</b>	<b>1,1</b>	<b>60,7</b>
12	13	836	1	Коридор	6,5	6,5		6,5			6,5
12	13	836	2	Кухня	20,1	20,1		20,1			20,1
12	13	836	3	Жилая комната	12,8	12,8	12,8				12,8
12	13	836	4	Жилая комната	12,3	12,3	12,3				12,3
12	13	836	5	С/У	4,2	4,2		4,2			4,2
12	13	836	6	С/У	1,8	1,8		1,8			1,8
12	13	836	7	Терраса	4,5				4,5	1,4	1,4
	<b>13</b>	<b>836</b>		<b>ИТОГО:</b>	<b>62,2</b>	<b>57,7</b>	<b>25,1</b>	<b>32,6</b>	<b>4,5</b>	<b>1,4</b>	<b>59,1</b>
12	13	837	1	Коридор	7,3	7,3		7,3			7,3
12	13	837	2	С/У	2,5	2,5		2,5			2,5
12	13	837	3	С/У	4,5	4,5		4,5			4,5
12	13	837	4	Жилая комната	13,2	13,2	13,2				13,2
12	13	837	5	Жилая комната	14,5	14,5	14,5				14,5
12	13	837	6	Кухня-столовая	22,2	22,2		22,2			22,2
12	13	837	7	Терраса	11,9				11,9	3,6	3,6
	<b>13</b>	<b>837</b>		<b>ИТОГО:</b>	<b>76,1</b>	<b>64,2</b>	<b>27,7</b>	<b>36,5</b>	<b>11,9</b>	<b>3,6</b>	<b>67,8</b>



Литера	№ Этажа	№ Помещения	№ Части помещения	Назначение части помещения	Площадь с учетом неотопливаемых частей помещений с коэф.=1	Общая площадь жилого помещения	В том числе площадь				Площадь с учетом неотопливаемых частей помещений с пониж. коэф.
							Жилая	Подсобная	Лоджий, балконов, терасс, веранд с коэф.=1	Лоджий, балконов, терасс, веранд с пониж. коэф.	
1	2	3	4	5	6,0	7	8	9	10	11	12
12	13	838	1	Коридор	13,1	13,1		13,1			13,1
12	13	838	2	С/У	3,2	3,2		3,2			3,2
12	13	838	3	Жилая комната	15,0	15,0	15,0				15,0
12	13	838	4	Кухня	14,3	14,3		14,3			14,3
12	13	838	5	Жилая комната	14,2	14,2	14,2				14,2
12	13	838	6	Жилая комната	10,1	10,1	10,1				10,1
12	13	838	7	С/У	4,4	4,4		4,4			4,4
12	13	838	8	Терраса	3,9				3,9	1,2	1,2
12	13	838	9	Терраса	2,5				2,5	0,8	0,8
	<b>13</b>	<b>838</b>		<b>ИТОГО:</b>	<b>80,7</b>	<b>74,3</b>	<b>39,3</b>	<b>35,0</b>	<b>6,4</b>	<b>2,0</b>	<b>76,3</b>
12	13	839	1	Коридор	4,8	4,8		4,8			4,8
12	13	839	2	С/У	4,6	4,6		4,6			4,6
12	13	839	3	Жилая комната	12,9	12,9	12,9				12,9
12	13	839	4	Кухня	16,9	16,9		16,9			16,9
12	13	839	5	Терраса	2,7				2,7	0,8	0,8
	<b>13</b>	<b>839</b>		<b>ИТОГО:</b>	<b>41,9</b>	<b>39,2</b>	<b>12,9</b>	<b>26,3</b>	<b>2,7</b>	<b>0,8</b>	<b>40,0</b>
12	13	840	1	Коридор	6,0	6,0		6,0			6,0
12	13	840	2	Кухня	14,1	14,1		14,1			14,1
12	13	840	3	Жилая комната	11,1	11,1	11,1				11,1
12	13	840	4	С/У	4,2	4,2		4,2			4,2
12	13	840	5	Терраса	3,1				3,1	0,9	0,9
	<b>13</b>	<b>840</b>		<b>ИТОГО:</b>	<b>38,5</b>	<b>35,4</b>	<b>11,1</b>	<b>24,3</b>	<b>3,1</b>	<b>0,9</b>	<b>36,3</b>
12	13	841	1	Коридор	7,7	7,7		7,7			7,7
12	13	841	2	С/У	4,0	4,0		4,0			4,0
12	13	841	3	Жилая комната	11,5	11,5	11,5				11,5
12	13	841	4	Кухня	12,7	12,7		12,7			12,7

Литера	№ Этажа	№ Помещения	№ Части помещения	Назначение части помещения	Площадь с учетом неотопливаемых частей помещений с коэф.=1	Общая площадь жилого помещения	В том числе площадь				Площадь с учетом неотопливаемых частей помещений с пониж. коэф.
							Жилая	Подсобная	Лоджий, балконов, терасс, веранд с коэф.=1	Лоджий, балконов, терасс, веранд с пониж. коэф.	
1	2	3	4	5	6,0	7	8	9	10	11	12
12	13	841	5	Терраса	6,2				6,2	1,9	1,9
	<b>13</b>	<b>841</b>		<b>ИТОГО:</b>	<b>42,1</b>	<b>35,9</b>	<b>11,5</b>	<b>24,4</b>	<b>6,2</b>	<b>1,9</b>	<b>37,8</b>
	<b>13</b>			<b>ИТОГО по квартирам:</b>	<b>2021,7</b>	<b>1863,3</b>	<b>832,6</b>	<b>1030,7</b>	<b>158,4</b>	<b>57,1</b>	<b>1920,4</b>
1	13	моп.1	1	Лестничная клетка	13,1						
1	13	моп.1	2	Лифтовой холл	10,5						
1	13	моп.1	3	Коридор	16,8						
	<b>13</b>	<b>моп.1</b>		<b>ИТОГО:</b>	<b>40,4</b>						
4	13	моп.4	1	Лестничная клетка	13,1						
4	13	моп.4	2	Лифтовой холл	10,9						
4	13	моп.4	3	Коридор	19,3						
	<b>13</b>	<b>моп.4</b>		<b>ИТОГО:</b>	<b>43,3</b>						
7	13	моп.7	1	Лестничная клетка	13,1						
7	13	моп.7	2	Лифтовой холл	8,1						
7	13	моп.7	3	Коридор	21,7						
	<b>13</b>	<b>моп.7</b>		<b>ИТОГО:</b>	<b>42,9</b>						
9	13	моп.9	1	Лестничная клетка	12,6						
9	13	моп.9	2	Лифтовой холл	10,3						
9	13	моп.9	3	Коридор	44,7						
	<b>13</b>	<b>моп.9</b>		<b>ИТОГО:</b>	<b>67,6</b>						
11	13	моп.11	1	Лестничная клетка	13,3						
11	13	моп.11	2	Лифтовой холл	7,6						
11	13	моп.11	3	Коридор	16,2						
	<b>13</b>	<b>моп.11</b>		<b>ИТОГО:</b>	<b>37,1</b>						
12	13	моп.12	1	Лестничная клетка	12,6						
12	13	моп.12	2	Лифтовой холл	11,6						
12	13	моп.12	3	Коридор	44,7						

Литера	№ Этажа	№ Помещения	№ Части помещения	Назначение части помещения	Площадь с учетом неотапливаемых частей помещений с коэф.=1	Общая площадь жилого помещения	В том числе площадь				Площадь с учетом неотапливаемых частей помещений с пониж. коэф.
							Жилая	Подсобная	Лоджий, балконов, терасс, веранд с коэф.=1	Лоджий, балконов, терасс, веранд с пониж. коэф.	
1	2	3	4	5	6,0	7	8	9	10	11	12
	13	моп.12		ИТОГО:	68,9						
	13			ИТОГО по МОП:	300,2						
	13			ИТОГО ПО ЭТАЖУ:	2321,9	1863,3	832,6	1030,7	158,4	57,1	1920,4

Литера	№ Этажа	№ Помещения	№ Части помещения	Назначение части помещения	Площадь с учетом неотопливаемых частей помещений с коэф.=1	Общая площадь жилого помещения	В том числе площадь				Площадь с учетом неотопливаемых частей помещений с пониж. коэф.
							Жилая	Подсобная	Лоджий, балконов, терасс, веранд с коэф.=1	Лоджий, балконов, терасс, веранд с пониж. коэф.	
1	2	3	4	5	6,0	7	8	9	10	11	12
1	14	49	1	Коридор	8,4	8,4		8,4			8,4
1	14	49	2	Кухня	15,4	15,4		15,4			15,4
1	14	49	3	Жилая комната	12,3	12,3	12,3				12,3
1	14	49	4	С/у	1,9	1,9		1,9			1,9
1	14	49	5	С/у	3,4	3,4		3,4			3,4
1	14	49	6	Жилая комната	12,8	12,8	12,8				12,8
1	14	49	7	Лоджия	3,7				3,7	1,9	1,9
	<b>14</b>	<b>49</b>		<b>ИТОГО:</b>	<b>57,9</b>	<b>54,2</b>	<b>25,1</b>	<b>29,1</b>	<b>3,7</b>	<b>1,9</b>	<b>56,1</b>
1	14	50	1	Коридор	5,9	5,9		5,9			5,9
1	14	50	2	Кухня	16,0	16,0		16,0			16,0
1	14	50	3	Жилая комната	12,2	12,2	12,2				12,2
1	14	50	4	С/у	4,3	4,3		4,3			4,3
	<b>14</b>	<b>50</b>		<b>ИТОГО:</b>	<b>38,4</b>	<b>38,4</b>	<b>12,2</b>	<b>26,2</b>	<b>0,0</b>	<b>0,0</b>	<b>38,4</b>
1	14	51	1	Коридор	7,7	7,7		7,7			7,7
1	14	51	2	С/у	4,1	4,1		4,1			4,1
1	14	51	3	Жилая комната	12,6	12,6	12,6				12,6
1	14	51	4	Жилая комната	12,6	12,6	12,6				12,6
1	14	51	5	Кухня	14,6	14,6		14,6			14,6
1	14	51	6	Лоджия	2,9				2,9	1,5	1,5
	<b>14</b>	<b>51</b>		<b>ИТОГО:</b>	<b>54,5</b>	<b>51,6</b>	<b>25,2</b>	<b>26,4</b>	<b>2,9</b>	<b>1,5</b>	<b>53,1</b>
1	14	52	1	Коридор	13,8	13,8		13,8			13,8
1	14	52	2	С/у	1,9	1,9		1,9			1,9
1	14	52	3	Кухня	14,7	14,7		14,7			14,7
1	14	52	4	Жилая комната	14,7	14,7	14,7				14,7
1	14	52	5	Жилая комната	11,2	11,2	11,2				11,2
1	14	52	6	Жилая комната	11,0	11,0	11,0				11,0

Литера	№ Этажа	№ Помещения	№ Части помещения	Назначение части помещения	Площадь с учетом неотопливаемых частей помещений с коэф.=1	Общая площадь жилого помещения	В том числе площадь				Площадь с учетом неотопливаемых частей помещений с пониж. коэф.
							Жилая	Подсобная	Лоджий, балконов, терасс, веранд с коэф.=1	Лоджий, балконов, терасс, веранд с пониж. коэф.	
1	2	3	4	5	6,0	7	8	9	10	11	12
1	14	52	7	С/у	6,6	6,6		6,6			6,6
1	14	52	8	Лоджия	3,3				3,3	1,7	1,7
	<b>14</b>	<b>52</b>		<b>ИТОГО:</b>	<b>77,2</b>	<b>73,9</b>	<b>36,9</b>	<b>37,0</b>	<b>3,3</b>	<b>1,7</b>	<b>75,6</b>
4	14	183	1	Коридор	12,7	12,7		12,7			12,7
4	14	183	2	Кухня	11,7	11,7		11,7			11,7
4	14	183	3	Жилая комната	9,7	9,7	9,7				9,7
4	14	183	4	Жилая комната	11,5	11,5	11,5				11,5
4	14	183	5	С/у	4,4	4,4		4,4			4,4
4	14	183	6	Лоджия	2,7				2,7	1,4	1,4
	<b>14</b>	<b>183</b>		<b>ИТОГО:</b>	<b>52,7</b>	<b>50,0</b>	<b>21,2</b>	<b>28,8</b>	<b>2,7</b>	<b>1,4</b>	<b>51,4</b>
4	14	184	1	Коридор	12,6	12,6		12,6			12,6
4	14	184	2	С/у	4,4	4,4		4,4			4,4
4	14	184	3	Жилая комната	11,2	11,2	11,2				11,2
4	14	184	4	Жилая комната	12,9	12,9	12,9				12,9
4	14	184	5	Жилая комната	13,3	13,3	13,3				13,3
4	14	184	6	Кухня	9,2	9,2		9,2			9,2
4	14	184	7	С/у	1,9	1,9		1,9			1,9
4	14	184	8	Лоджия	3,3				3,3	1,7	1,7
	<b>14</b>	<b>184</b>		<b>ИТОГО:</b>	<b>68,8</b>	<b>65,5</b>	<b>37,4</b>	<b>28,1</b>	<b>3,3</b>	<b>1,7</b>	<b>67,2</b>
4	14	185	1	Коридор	10,2	10,2		10,2			10,2
4	14	185	2	С/у	4,3	4,3		4,3			4,3
4	14	185	3	Жилая комната	10,6	10,6	10,6				10,6
4	14	185	4	Жилая комната	13,0	13,0	13,0				13,0
4	14	185	5	Жилая комната	13,5	13,5	13,5				13,5
4	14	185	6	Кухня	11,6	11,6		11,6			11,6
4	14	185	7	С/у	1,6	1,6		1,6			1,6

Литера	№ Этажа	№ Помещения	№ Части помещения	Назначение части помещения	Площадь с учетом неотопливаемых частей помещений с коэф.=1	Общая площадь жилого помещения	В том числе площадь				Площадь с учетом неотопливаемых частей помещений с пониж. коэф.
							Жилая	Подсобная	Лоджий, балконов, терасс, веранд с коэф.=1	Лоджий, балконов, терасс, веранд с пониж. коэф.	
1	2	3	4	5	6,0	7	8	9	10	11	12
4	14	185	8	Лоджия	3,5				3,5	1,8	1,8
	<b>14</b>	<b>185</b>		<b>ИТОГО:</b>	<b>68,3</b>	<b>64,8</b>	<b>37,1</b>	<b>27,7</b>	<b>3,5</b>	<b>1,8</b>	<b>66,6</b>
4	14	186	1	Коридор	6,8	6,8		6,8			6,8
4	14	186	2	С/у	1,7	1,7		1,7			1,7
4	14	186	3	Кухня	14,1	14,1		14,1			14,1
4	14	186	4	Жилая комната	11,4	11,4	11,4				11,4
4	14	186	5	Жилая комната	13,8	13,8	13,8				13,8
4	14	186	6	С/у	6,0	6,0		6,0			6,0
4	14	186	7	Лоджия	3,5				3,5	1,8	1,8
	<b>14</b>	<b>186</b>		<b>ИТОГО:</b>	<b>57,3</b>	<b>53,8</b>	<b>25,2</b>	<b>28,6</b>	<b>3,5</b>	<b>1,8</b>	<b>55,6</b>
7	14	362	1	Коридор	8,0	8,0		8,0			8,0
7	14	362	2	Кухня	13,2	13,2		13,2			13,2
7	14	362	3	Жилая комната	13,8	13,8	13,8				13,8
7	14	362	4	С/у	4,6	4,6		4,6			4,6
7	14	362	5	Жилая комната	11,5	11,5	11,5				11,5
7	14	362	6	Лоджия	3,5				3,5	1,8	1,8
	<b>14</b>	<b>362</b>		<b>ИТОГО:</b>	<b>54,6</b>	<b>51,1</b>	<b>25,3</b>	<b>25,8</b>	<b>3,5</b>	<b>1,8</b>	<b>52,9</b>
7	14	363	1	Коридор	8,1	8,1		8,1			8,1
7	14	363	2	Кухня	13,6	13,6		13,6			13,6
7	14	363	3	Жилая комната	12,1	12,1	12,1				12,1
7	14	363	4	Жилая комната	11,7	11,7	11,7				11,7
7	14	363	5	С/у	4,2	4,2		4,2			4,2
7	14	363	6	Лоджия	2,7				2,7	1,4	1,4
	<b>14</b>	<b>363</b>		<b>ИТОГО:</b>	<b>52,4</b>	<b>49,7</b>	<b>23,8</b>	<b>25,9</b>	<b>2,7</b>	<b>1,4</b>	<b>51,1</b>
7	14	364	1	Коридор	3,1	3,1		3,1			3,1
7	14	364	2	С/у	4,3	4,3		4,3			4,3

Литера	№ Этажа	№ Помещения	№ Части помещения	Назначение части помещения	Площадь с учетом неотопливаемых частей помещений с коэф.=1	Общая площадь жилого помещения	В том числе площадь				Площадь с учетом неотопливаемых частей помещений с пониж. коэф.
							Жилая	Подсобная	Лоджий, балконов, терасс, веранд с коэф.=1	Лоджий, балконов, терасс, веранд с пониж. коэф.	
1	2	3	4	5	6,0	7	8	9	10	11	12
7	14	364	3	Жилая комната	11,6	11,6	11,6				11,6
7	14	364	4	Кухня	12,8	12,8		12,8			12,8
7	14	364	5	Лоджия	2,6				2,6	1,3	1,3
	<b>14</b>	<b>364</b>		<b>ИТОГО:</b>	<b>34,4</b>	<b>31,8</b>	<b>11,6</b>	<b>20,2</b>	<b>2,6</b>	<b>1,3</b>	<b>33,1</b>
7	14	365	1	Коридор	9,8	9,8		9,8			9,8
7	14	365	2	С/у	2,0	2,0		2,0			2,0
7	14	365	3	Кухня	14,5	14,5		14,5			14,5
7	14	365	4	Жилая комната	13,5	13,5	13,5				13,5
7	14	365	5	Жилая комната	11,9	11,9	11,9				11,9
7	14	365	6	Жилая комната	13,6	13,6	13,6				13,6
7	14	365	7	С/у	4,4	4,4		4,4			4,4
7	14	365	8	Лоджия	3,3				3,3	1,7	1,7
	<b>14</b>	<b>365</b>		<b>ИТОГО:</b>	<b>73,0</b>	<b>69,7</b>	<b>39,0</b>	<b>30,7</b>	<b>3,3</b>	<b>1,7</b>	<b>71,4</b>
7	14	366	1	Коридор	12,6	12,6		12,6			12,6
7	14	366	2	С/у	1,9	1,9		1,9			1,9
7	14	366	3	Жилая комната	16,1	16,1	16,1				16,1
7	14	366	4	Жилая комната	16,4	16,4	16,4				16,4
7	14	366	5	С/у	4,6	4,6		4,6			4,6
7	14	366	6	Жилая комната	11,4	11,4	11,4				11,4
7	14	366	7	Кухня	12,7	12,7		12,7			12,7
7	14	366	8	Лоджия	3,6				3,6	1,8	1,8
	<b>14</b>	<b>366</b>		<b>ИТОГО:</b>	<b>79,3</b>	<b>75,7</b>	<b>43,9</b>	<b>31,8</b>	<b>3,6</b>	<b>1,8</b>	<b>77,5</b>
9	14	560	1	Коридор	8,0	8,0		8,0			8,0
9	14	560	2	С/У	4,0	4,0		4,0			4,0
9	14	560	3	Кухня	8,5	8,5		8,5			8,5
9	14	560	4	Жилая комната	13,2	13,2	13,2				13,2

Литера	№ Этажа	№ Помещения	№ Части помещения	Назначение части помещения	Площадь с учетом неотопливаемых частей помещений с коэф.=1	Общая площадь жилого помещения	В том числе площадь				Площадь с учетом неотопливаемых частей помещений с пониж. коэф.
							Жилая	Подсобная	Лоджий, балконов, терасс, веранд с коэф.=1	Лоджий, балконов, терасс, веранд с пониж. коэф.	
1	2	3	4	5	6,0	7	8	9	10	11	12
9	14	560	5	Лоджия	3,2				3,2	1,6	1,6
	<b>14</b>	<b>560</b>		<b>ИТОГО:</b>	<b>36,9</b>	<b>33,7</b>	<b>13,2</b>	<b>20,5</b>	<b>3,2</b>	<b>1,6</b>	<b>35,3</b>
9	14	561	1	Коридор	7,6	7,6		7,6			7,6
9	14	561	2	С/У	1,7	1,7		1,7			1,7
9	14	561	3	Жилая комната	11,8	11,8	11,8				11,8
9	14	561	4	Жилая комната	17,2	17,2	17,2				17,2
9	14	561	5	Кухня	10,7	10,7		10,7			10,7
9	14	561	6	С/У	5,8	5,8		5,8			5,8
9	14	561	7	Лоджия	3,4				3,4	1,7	1,7
	<b>14</b>	<b>561</b>		<b>ИТОГО:</b>	<b>58,2</b>	<b>54,8</b>	<b>29,0</b>	<b>25,8</b>	<b>3,4</b>	<b>1,7</b>	<b>56,5</b>
9	14	562	1	Коридор	7,7	7,7		7,7			7,7
9	14	562	2	С/У	4,5	4,5		4,5			4,5
9	14	562	3	Кухня	9,3	9,3		9,3			9,3
9	14	562	4	Жилая комната	19,4	19,4	19,4				19,4
9	14	562	5	Жилая комната	13,1	13,1	13,1				13,1
9	14	562	6	С/У	1,8	1,8		1,8			1,8
9	14	562	7	Лоджия	3,3				3,3	1,7	1,7
	<b>14</b>	<b>562</b>		<b>ИТОГО:</b>	<b>59,1</b>	<b>55,8</b>	<b>32,5</b>	<b>23,3</b>	<b>3,3</b>	<b>1,7</b>	<b>57,5</b>
9	14	563	1	Коридор	6,5	6,5		6,5			6,5
9	14	563	2	Кухня	16,4	16,4		16,4			16,4
9	14	563	3	Жилая комната	13,0	13,0	13,0				13,0
9	14	563	4	Жилая комната	12,5	12,5	12,5				12,5
9	14	563	5	С/У	4,5	4,5		4,5			4,5
9	14	563	6	С/У	1,8	1,8		1,8			1,8
9	14	563	7	Терраса	2,1				2,1	0,6	0,6
	<b>14</b>	<b>563</b>		<b>ИТОГО:</b>	<b>56,8</b>	<b>54,7</b>	<b>25,5</b>	<b>29,2</b>	<b>2,1</b>	<b>0,6</b>	<b>55,3</b>



Литера	№ Этажа	№ Помещения	№ Части помещения	Назначение части помещения	Площадь с учетом неотопливаемых частей помещений с коэф.=1	Общая площадь жилого помещения	В том числе площадь				Площадь с учетом неотопливаемых частей помещений с пониж. коэф.
							Жилая	Подсобная	Лоджий, балконов, терасс, веранд с коэф.=1	Лоджий, балконов, терасс, веранд с пониж. коэф.	
1	2	3	4	5	6,0	7	8	9	10	11	12
9	14	564	1	Коридор	7,4	7,4		7,4			7,4
9	14	564	2	С/У	2,5	2,5		2,5			2,5
9	14	564	3	С/У	4,3	4,3		4,3			4,3
9	14	564	4	Жилая комната	13,7	13,7	13,7				13,7
9	14	564	5	Жилая комната	14,3	14,3	14,3				14,3
9	14	564	6	Кухня-столовая	17,8	17,8		17,8			17,8
9	14	564	7	Терраса	2,5				2,5	0,8	0,8
	<b>14</b>	<b>564</b>		<b>ИТОГО:</b>	<b>62,5</b>	<b>60,0</b>	<b>28,0</b>	<b>32,0</b>	<b>2,5</b>	<b>0,8</b>	<b>60,8</b>
9	14	565	1	Коридор	13,7	13,7		13,7			13,7
9	14	565	2	С/У	3,2	3,2		3,2			3,2
9	14	565	3	Жилая комната	15,3	15,3	15,3				15,3
9	14	565	4	Кухня	14,2	14,2		14,2			14,2
9	14	565	5	Жилая комната	11,0	11,0	11,0				11,0
9	14	565	6	Жилая комната	8,6	8,6	8,6				8,6
9	14	565	7	С/У	4,5	4,5		4,5			4,5
9	14	565	8	Лоджия	3,3				3,3	1,7	1,7
	<b>14</b>	<b>565</b>		<b>ИТОГО:</b>	<b>73,8</b>	<b>70,5</b>	<b>34,9</b>	<b>35,6</b>	<b>3,3</b>	<b>1,7</b>	<b>72,2</b>
9	14	566	1	Коридор	4,8	4,8		4,8			4,8
9	14	566	2	С/У	4,5	4,5		4,5			4,5
9	14	566	3	Жилая комната	12,9	12,9	12,9				12,9
9	14	566	4	Кухня	13,6	13,6		13,6			13,6
9	14	566	5	Лоджия	3,3				3,3	1,7	1,7
	<b>14</b>	<b>566</b>		<b>ИТОГО:</b>	<b>39,1</b>	<b>35,8</b>	<b>12,9</b>	<b>22,9</b>	<b>3,3</b>	<b>1,7</b>	<b>37,5</b>
9	14	567	1	Коридор	5,9	5,9		5,9			5,9
9	14	567	2	Кухня	14,2	14,2		14,2			14,2
9	14	567	3	Жилая комната	11,4	11,4	11,4				11,4

Литера	№ Этажа	№ Помещения	№ Части помещения	Назначение части помещения	Площадь с учетом неотопливаемых частей помещений с коэф.=1	Общая площадь жилого помещения	В том числе площадь				Площадь с учетом неотопливаемых частей помещений с пониж. коэф.
							Жилая	Подсобная	Лоджий, балконов, терасс, веранд с коэф.=1	Лоджий, балконов, терасс, веранд с пониж. коэф.	
1	2	3	4	5	6,0	7	8	9	10	11	12
9	14	567	4	С/У	4,0	4,0		4,0			4,0
	<b>14</b>	<b>567</b>		<b>ИТОГО:</b>	<b>35,5</b>	<b>35,5</b>	<b>11,4</b>	<b>24,1</b>	<b>0,0</b>	<b>0,0</b>	<b>35,5</b>
9	14	568	1	Коридор	7,8	7,8		7,8			7,8
9	14	568	2	С/У	4,1	4,1		4,1			4,1
9	14	568	3	Жилая комната	11,5	11,5	11,5				11,5
9	14	568	4	Кухня	13,8	13,8		13,8			13,8
	<b>14</b>	<b>568</b>		<b>ИТОГО:</b>	<b>37,2</b>	<b>37,2</b>	<b>11,5</b>	<b>25,7</b>	<b>0,0</b>	<b>0,0</b>	<b>37,2</b>
11	14	688	1	Коридор	10,4	10,4		10,4			10,4
11	14	688	2	Кухня	20,9	20,9		20,9			20,9
11	14	688	3	Жилая комната	10,7	10,7	10,7				10,7
11	14	688	4	С/У	4,6	4,6		4,6			4,6
11	14	688	5	Жилая комната	12,3	12,3	12,3				12,3
11	14	688	6	С/У	2,7	2,7		2,7			2,7
11	14	688	7	Терраса	3,9				3,9	1,2	1,2
	<b>14</b>	<b>688</b>		<b>ИТОГО:</b>	<b>65,5</b>	<b>61,6</b>	<b>23,0</b>	<b>38,6</b>	<b>3,9</b>	<b>1,2</b>	<b>62,8</b>
11	14	689	1	Коридор	6,8	6,8		6,8			6,8
11	14	689	2	С/У	3,9	3,9		3,9			3,9
11	14	689	3	Жилая комната	12,1	12,1	12,1				12,1
11	14	689	4	Жилая комната	8,7	8,7	8,7				8,7
11	14	689	5	Кухня-столовая	13,5	13,5		13,5			13,5
11	14	689	6	Лоджия	3,0				3,0	1,5	1,5
	<b>14</b>	<b>689</b>		<b>ИТОГО:</b>	<b>48,0</b>	<b>45,0</b>	<b>20,8</b>	<b>24,2</b>	<b>3,0</b>	<b>1,5</b>	<b>46,5</b>
11	14	690	1	Коридор	6,8	6,8		6,8			6,8
11	14	690	2	Кухня-столовая	13,6	13,6		13,6			13,6
11	14	690	3	Жилая комната	8,6	8,6	8,6				8,6
11	14	690	4	Жилая комната	12,0	12,0	12,0				12,0

Литера	№ Этажа	№ Помещения	№ Части помещения	Назначение части помещения	Площадь с учетом неотопливаемых частей помещений с коэф.=1	Общая площадь жилого помещения	В том числе площадь				Площадь с учетом неотопливаемых частей помещений с пониж. коэф.
							Жилая	Подсобная	Лоджий, балконов, терасс, веранд с коэф.=1	Лоджий, балконов, терасс, веранд с пониж. коэф.	
1	2	3	4	5	6,0	7	8	9	10	11	12
11	14	690	5	С/У	3,9	3,9		3,9			3,9
11	14	690	6	Лоджия	3,1				3,1	1,6	1,6
	<b>14</b>	<b>690</b>		<b>ИТОГО:</b>	<b>48,0</b>	<b>44,9</b>	<b>20,6</b>	<b>24,3</b>	<b>3,1</b>	<b>1,6</b>	<b>46,5</b>
11	14	691	1	Коридор	9,5	9,5		9,5			9,5
11	14	691	2	С/У	2,7	2,7		2,7			2,7
11	14	691	3	Жилая комната	12,1	12,1	12,1				12,1
11	14	691	4	С/У	4,5	4,5		4,5			4,5
11	14	691	5	Жилая комната	10,9	10,9	10,9				10,9
11	14	691	6	Кухня	14,4	14,4		14,4			14,4
11	14	691	7	Терраса	3,9				3,9	1,2	1,2
	<b>14</b>	<b>691</b>		<b>ИТОГО:</b>	<b>58,0</b>	<b>54,1</b>	<b>23,0</b>	<b>31,1</b>	<b>3,9</b>	<b>1,2</b>	<b>55,3</b>
12	14	842	1	Коридор	8,2	8,2		8,2			8,2
12	14	842	2	С/У	4,0	4,0		4,0			4,0
12	14	842	3	Кухня	9,0	9,0		9,0			9,0
12	14	842	4	Жилая комната	13,2	13,2	13,2				13,2
12	14	842	5	Лоджия	3,3				3,3	1,7	1,7
	<b>14</b>	<b>842</b>		<b>ИТОГО:</b>	<b>37,7</b>	<b>34,4</b>	<b>13,2</b>	<b>21,2</b>	<b>3,3</b>	<b>1,7</b>	<b>36,1</b>
12	14	843	1	Коридор	7,6	7,6		7,6			7,6
12	14	843	2	С/У	1,7	1,7		1,7			1,7
12	14	843	3	Жилая комната	11,8	11,8	11,8				11,8
12	14	843	4	Жилая комната	17,2	17,2	17,2				17,2
12	14	843	5	Кухня	10,7	10,7		10,7			10,7
12	14	843	6	С/У	5,8	5,8		5,8			5,8
12	14	843	7	Лоджия	3,1				3,1	1,6	1,6
	<b>14</b>	<b>843</b>		<b>ИТОГО:</b>	<b>57,9</b>	<b>54,8</b>	<b>29,0</b>	<b>25,8</b>	<b>3,1</b>	<b>1,6</b>	<b>56,4</b>
12	14	844	1	Коридор	7,7	7,7		7,7			7,7

Литера	№ Этажа	№ Помещения	№ Части помещения	Назначение части помещения	Площадь с учетом неотопливаемых частей помещений с коэф.=1	Общая площадь жилого помещения	В том числе площадь				Площадь с учетом неотопливаемых частей помещений с пониж. коэф.
							Жилая	Подсобная	Лоджий, балконов, терасс, веранд с коэф.=1	Лоджий, балконов, терасс, веранд с пониж. коэф.	
1	2	3	4	5	6,0	7	8	9	10	11	12
12	14	844	2	С/У	4,5	4,5		4,5			4,5
12	14	844	3	Кухня	9,3	9,3		9,3			9,3
12	14	844	4	Жилая комната	19,6	19,6	19,6				19,6
12	14	844	5	Жилая комната	13,1	13,1	13,1				13,1
12	14	844	6	С/У	1,7	1,7		1,7			1,7
12	14	844	7	Лоджия	3,1				3,1	1,6	1,6
	<b>14</b>	<b>844</b>		<b>ИТОГО:</b>	<b>59,0</b>	<b>55,9</b>	<b>32,7</b>	<b>23,2</b>	<b>3,1</b>	<b>1,6</b>	<b>57,5</b>
12	14	845	1	Коридор	7,1	7,1		7,1			7,1
12	14	845	2	Кухня	16,2	16,2		16,2			16,2
12	14	845	3	Жилая комната	13,0	13,0	13,0				13,0
12	14	845	4	Жилая комната	11,6	11,6	11,6				11,6
12	14	845	5	С/У	4,3	4,3		4,3			4,3
12	14	845	6	С/У	1,6	1,6		1,6			1,6
12	14	845	7	Терраса	2,5				2,5	0,8	0,8
	<b>14</b>	<b>845</b>		<b>ИТОГО:</b>	<b>56,3</b>	<b>53,8</b>	<b>24,6</b>	<b>29,2</b>	<b>2,5</b>	<b>0,8</b>	<b>54,6</b>
12	14	846	1	Коридор	7,3	7,3		7,3			7,3
12	14	846	2	С/У	2,4	2,4		2,4			2,4
12	14	846	3	С/У	4,5	4,5		4,5			4,5
12	14	846	4	Жилая комната	13,5	13,5	13,5				13,5
12	14	846	5	Жилая комната	14,3	14,3	14,3				14,3
12	14	846	6	Кухня-столовая	17,9	17,9		17,9			17,9
12	14	846	7	Терраса	2,8				2,8	0,8	0,8
	<b>14</b>	<b>846</b>		<b>ИТОГО:</b>	<b>62,7</b>	<b>59,9</b>	<b>27,8</b>	<b>32,1</b>	<b>2,8</b>	<b>0,8</b>	<b>60,7</b>
12	14	847	1	Коридор	13,1	13,1		13,1			13,1
12	14	847	2	С/У	3,0	3,0		3,0			3,0
12	14	847	3	Жилая комната	15,0	15,0	15,0				15,0

Литера	№ Этажа	№ Помещения	№ Части помещения	Назначение части помещения	Площадь с учетом неотопливаемых частей помещений с коэф.=1	Общая площадь жилого помещения	В том числе площадь				Площадь с учетом неотопливаемых частей помещений с пониж. коэф.
							Жилая	Подсобная	Лоджий, балконов, терасс, веранд с коэф.=1	Лоджий, балконов, терасс, веранд с пониж. коэф.	
1	2	3	4	5	6,0	7	8	9	10	11	12
12	14	847	4	Кухня	14,3	14,3		14,3			14,3
12	14	847	5	Жилая комната	10,9	10,9	10,9				10,9
12	14	847	6	Жилая комната	9,6	9,6	9,6				9,6
12	14	847	7	С/У	4,5	4,5		4,5			4,5
12	14	847	8	Лоджия	3,3				3,3	1,7	1,7
	<b>14</b>	<b>847</b>		<b>ИТОГО:</b>	<b>73,7</b>	<b>70,4</b>	<b>35,5</b>	<b>34,9</b>	<b>3,3</b>	<b>1,7</b>	<b>72,1</b>
12	14	848	1	Коридор	4,7	4,7		4,7			4,7
12	14	848	2	С/У	4,5	4,5		4,5			4,5
12	14	848	3	Жилая комната	12,9	12,9	12,9				12,9
12	14	848	4	Кухня	13,4	13,4		13,4			13,4
12	14	848	5	Лоджия	3,2				3,2	1,6	1,6
	<b>14</b>	<b>848</b>		<b>ИТОГО:</b>	<b>38,7</b>	<b>35,5</b>	<b>12,9</b>	<b>22,6</b>	<b>3,2</b>	<b>1,6</b>	<b>37,1</b>
12	14	849	1	Коридор	5,9	5,9		5,9			5,9
12	14	849	2	Кухня	14,2	14,2		14,2			14,2
12	14	849	3	Жилая комната	11,1	11,1	11,1				11,1
12	14	849	4	С/У	4,1	4,1		4,1			4,1
	<b>14</b>	<b>849</b>		<b>ИТОГО:</b>	<b>35,3</b>	<b>35,3</b>	<b>11,1</b>	<b>24,2</b>	<b>0,0</b>	<b>0,0</b>	<b>35,3</b>
12	14	850	1	Коридор	7,6	7,6		7,6			7,6
12	14	850	2	С/У	4,1	4,1		4,1			4,1
12	14	850	3	Жилая комната	11,6	11,6	11,6				11,6
12	14	850	4	Кухня	12,4	12,4		12,4			12,4
	<b>14</b>	<b>850</b>		<b>ИТОГО:</b>	<b>35,7</b>	<b>35,7</b>	<b>11,6</b>	<b>24,1</b>	<b>0,0</b>	<b>0,0</b>	<b>35,7</b>
	<b>14</b>			<b>ИТОГО по квартирам:</b>	<b>1904,4</b>	<b>1809,5</b>	<b>848,6</b>	<b>960,9</b>	<b>94,9</b>	<b>44,9</b>	<b>1854,4</b>
1	14	моп.1	1	Лестничная клетка	13,1						
1	14	моп.1	2	Лифтовой холл	10,5						
1	14	моп.1	3	Коридор	16,8						

Литера	№ Этажа	№ Помещения	№ Части помещения	Назначение части помещения	Площадь с учетом неотопливаемых частей помещений с коэф.=1	Общая площадь жилого помещения	В том числе площадь				Площадь с учетом неотопливаемых частей помещений с пониж. коэф.
							Жилая	Подсобная	Лоджий, балконов, терасс, веранд с коэф.=1	Лоджий, балконов, терасс, веранд с пониж. коэф.	
1	2	3	4	5	6,0	7	8	9	10	11	12
	<b>14</b>	<b>моп.1</b>		<b>ИТОГО:</b>	<b>40,4</b>						
4	14	моп.4	1	Лестничная клетка	13,1						
4	14	моп.4	2	Лифтовой холл	10,9						
4	14	моп.4	3	Коридор	19,3						
	<b>14</b>	<b>моп.4</b>		<b>ИТОГО:</b>	<b>43,3</b>						
7	14	моп.7	1	Лестничная клетка	13,1						
7	14	моп.7	2	Лифтовой холл	8,1						
7	14	моп.7	3	Коридор	21,7						
	<b>14</b>	<b>моп.7</b>		<b>ИТОГО:</b>	<b>42,9</b>						
9	14	моп.9	1	Лестничная клетка	12,6						
9	14	моп.9	2	Лифтовой холл	10,3						
9	14	моп.9	3	Коридор	44,7						
	<b>14</b>	<b>моп.9</b>		<b>ИТОГО:</b>	<b>67,6</b>						
11	14	моп.10	1	Лестничная клетка	13,3						
11	14	моп.10	2	Лифтовой холл	7,6						
11	14	моп.10	3	Коридор	16,2						
	<b>14</b>	<b>моп.10</b>		<b>ИТОГО:</b>	<b>37,1</b>						
12	14	моп.11	1	Лестничная клетка	12,6						
12	14	моп.11	2	Лифтовой холл	11,6						
12	14	моп.11	3	Коридор	44,7						
	<b>14</b>	<b>моп.11</b>		<b>ИТОГО:</b>	<b>68,9</b>						
	<b>14</b>			<b>ИТОГО по МОП:</b>	<b>300,2</b>						
	<b>14</b>			<b>ИТОГО ПО ЭТАЖУ:</b>	<b>2204,6</b>	<b>1809,5</b>	<b>848,6</b>	<b>960,9</b>	<b>94,9</b>	<b>44,9</b>	<b>1854,4</b>

## Сводная экспликация

№ п.п	Этаж	общая площадь помещений в здании (без учета балконов)	площадь жилых помещений с лоджиями/балконами (с коэф = 1)	площадь жилых помещений с лоджиями/балконами (с коэф=0.5/0.3)	площадь жилых помещений без лоджий/ балконов	площадь помещений общего пользования	площадь нежилых помещений	площадь машино-мест	общая площадь помещений в здании (с учетом лоджий/балконов с коэф=0.3/0.5)	общая площадь помещений в здании (с учетом лоджий/балконов с коэф = 1)
1	Подземный этаж	14558,1				9354,7		5203,4	14558,1	14558,1
2	1	5182,1	1955,5	1955,5	1955,5	1151,5	2075,1		5182,1	5182,1
3	2	4704,9	4276,2	4181,1	4081,2	623,7			4804,8	4899,9
4	3	4706,1	4276,2	4181,5	4082,4	623,7			4805,2	4899,9
5	4	4701,4	4271,9	4177,4	4077,7	623,7			4801,1	4895,6
6	5	4702,7	4270,9	4177,3	4079,0	623,7			4801,0	4894,6
7	6	4704,0	4272,8	4179,1	4080,3	623,7			4802,8	4896,5
8	7	4703,7	4271,4	4177,9	4080,0	623,7			4801,6	4895,1
9	8	4617,3	4258,2	4103,8	3994,0	623,3			4727,1	4881,5
10	9	2231,2	2026,0	1979,4	1930,2	301,0			2280,4	2327,0
11	10	2232,0	2027,9	1980,8	1931,0	301,0			2281,8	2328,9
12	11	2232,1	2027,3	1980,2	1931,1	301,0			2281,2	2328,3
13	12	2231,4	2026,4	1979,6	1930,4	301,0			2280,6	2327,4
14	13	2163,5	2021,7	1920,4	1863,3	300,2			2220,6	2321,9
15	14	2109,7	1904,4	1854,4	1809,5	300,2			2154,6	2204,6
<b>ИТОГО:</b>		<b>65780,2</b>	<b>43886,8</b>	<b>42828,4</b>	<b>41825,6</b>	<b>16676,1</b>	<b>2075,1</b>	<b>5203,4</b>	<b>66783,0</b>	<b>67841,4</b>

Комментарий

Техническое описание составлено по результатам технической инвентаризации, проведенной ООО «Оллвин Гео» по состоянию на 25 января 2024 г.

Технический паспорт  
(техническое описание) составлен: 13 февраля 2024 г.

Исполнитель \_\_\_\_\_ / Павлова М.В./  
(ФИО)

Проверил \_\_\_\_\_ / Ерошенко А.В./  
(ФИО)

Руководитель  
организации \_\_\_\_\_ / Бронникова Е.Л./  
МП. (ФИО)

Дата выдачи «\_\_» \_\_\_\_\_ 2024 г.

