

ОБЩЕСТВО С ОГРАНИЧЕННОЙ ОТВЕТСТВЕННОСТЬЮ "ОЛЛВИН ГЕО"
ИНН/КПП 7725298820/ 772501001
ОГРН 5157746130890
115280, г. Москва, Ленинская Слобода д.19, эт.4 комн.21 в 1Р
Тел(499) 709-80-40, факс (499) 709-80-40
E-mail: info@allwingroup.ru

Технический паспорт (техническое описание)

на Здание
(тип объекта учета)

Многоэтажный многоквартирный дом

Адрес (местоположение) объекта учета:

Субъект Российской Федерации	Москва	
Административный район (округ)	-	
Муниципальное образование	тип	внутригородская территория поселения
	наименование	Десеновское
Населенный пункт	тип	-
	наименование	-
Улица (проспект, переулок и т.д.)	тип	улица
	наименование	Гренадерская
Номер дома	9	
Номер корпуса	3	
Номер строения	-	
Номер помещения (квартиры)	-	
Иное описание местоположения		

Паспорт составлен по состоянию на: «11» ноября 2022 г.

Генеральный директор



Бронникова Е.Л.

СОДЕРЖАНИЕ:

№ п/п	Наименование раздела прилагаемых документов	№ стр.
1	Общие сведения	2
2	Состав объекта	3
3	Сведения о правообладателях объекта	4
4	Ситуационный план (смеха) земельного участка	5
5	Экспликация к плану (смехе) земельного участка	6
6	Общие архитектурно-планировочные и эксплуатационные сведения	7
7	Экспликация на объект	8
8	Поэтажный план	9
9	Экспликация помещений к поэтажным планам здания (строения)	

1. ОБЩИЕ СВЕДЕНИЯ

1	Назначение	Многоквартирный дом
2	Фактическое использование	По назначению
3	Литера	-
4	Число этажей надземной части / подземной части	1-15 / 1 подземный
5	Год постройки / ввода в эксплуатацию	2022
6	Год реконструкции / капитального ремонта	-
7	Общая площадь здания на основании Положительного заключения повторной негосударственной экспертизы (кв.м.)	52448,0
8	Процент износа (%)	0
9	Балансовая стоимость, руб.	-
10	Примечание	-

1.1 Ранее присвоенные (справочно)

Адрес	-
Инвентарный номер	-
Литера	-
Реестровый номер	-
Кадастровый (условный) номер	-
Кадастровый номер земельного участка	-

2. СОСТАВ ОБЪЕКТА

Наименование объекта (здания, сооружения)	Год постройки	Материал стен	Параметр		Площадь застройки, кв. м.	Инвентаризационная стоимость: - для юридических лиц – ценах 1969г.; - для физических лиц – на дату обследования. (руб.).
			Единица измерения	Количество		
1	2	3	4	5	6	7
Многоэтажный многоквартирный дом	2022	Монолитные, Железобетонные, Из мелких бетонных блоков	куб.м.	203647,0		-

2.1. БЛАГОУСТРОЙСТВО (кв.м.)

Водопровод	Канализация	Отопление					Централизованное горячее водоснабжение	Газоснабжение		Электроснабжение	Лифт (шт.)		Вентиляция
		Централизованное	от групповой квартирной котельной	от собственной котельной	от АГВ			централизованное	жидким газом		Пассажирские	Грузовые	
1	2	3	4	5	6	7	8	9	10	11	12	13	14
31236,9	31236,9	31236,9					31236,9			31236,9	4	4	31236,9

3. СВЕДЕНИЯ О ПРАВООБЛАДАТЕЛЯХ ОБЪЕКТА

№ п/п	Дата записи	Субъект права: - для физических лиц – фамилия, имя, отчество, паспортные данные; - для юридических лиц – полное или сокращенное наименование в соответствии с Уставом, ИНН/КПП, ОГРН, юридический адрес	Вид права, правоустанавливающие, правоудостоверяющие документы, реквизиты документа	Доля (часть, литера)
1	2	3	4	5
			Первичная регистрация не производилась	

3.1. ОБРЕМЕНЕНИЯ (ОГРАНИЧЕНИЯ)

№	Дата записи	Наименование ограничения (обременения) и его характеристики, реквизиты документа	Сведения о субъекте, в пользу которого установлены ограничения, обременения
1	2	3	4

6. ОБЩИЕ АРХИТЕКТУРНО-ПЛАНИРОВОЧНЫЕ И ЭКСПЛУАТАЦИОННЫЕ СВЕДЕНИЯ

Серия, тип проекта

Тип объекта капитального строительства: Многоэтажный многоквартирный дом

Год постройки 2022 переоборудовано в _____ году

Год последнего капитального ремонта _____ число этажей 16.

Кроме того, имеется:

Строительный объем 203647,0 куб.м.

Площадь лоджий, балконов (с коэф.=0,3/0,5): 392,7 кв.м.

Общая площадь помещений общего пользования: 9549,9 кв.м.

Площадь здания:

Общая площадь жилых помещений (с учетом балконов, лоджий, веранд и террас (с коэф.=0,3/0,5): 31629,6 кв.м.

Общая площадь жилых помещений (без учета балконов, лоджий, веранд и террас): 31236,9 кв.м.

Общая площадь нежилых помещений: 1396,7 кв.м.

Общая площадь машино-мест: 4782,0 кв.м.

Кол-во этажей: 16 В том числе подземных: 1 Количество секций: 4

6.1. Распределение общей площади здания по назначению помещений (кв.м)


Площадь здания на основании Разрешения на строительство	Общая площадь жилых помещений				Общая площадь нежилых помещений	
	с учетом лоджий, балконов с пониж. коэф.	в том числе			В том числе	
		без учета лоджий, балконов и т.п.	из нее		Общая площадь нежилых помещений	Общая площадь мест общего пользования
жилая	подсобная					
52448,0	31629,6	31236,9	16382,7	14854,2	1396,7	9549,9

7. ЭКСПЛИКАЦИЯ НА ОБЪЕКТ

7.1. Исчисление площадей и объектов здания (строения) и его частей (подвалов, полуподвалов, пристроек и т.п)

№ на плане (литера)	Наименование объекта (части)	Формула для подсчета площадей по наружному обмеру	Площадь, кв.м.		Высота, м.	Объем, куб.м.
			в расчете объема	застройки		
1	2	3	4	5	6	7
	Подземный этаж				-	47823,0
	1-2 этаж				-	155824,0
	3-15 этажи				-	
	Площадь застройки		-	-		
ВСЕГО				-	X	203647,0

План этажа - 1 этаж

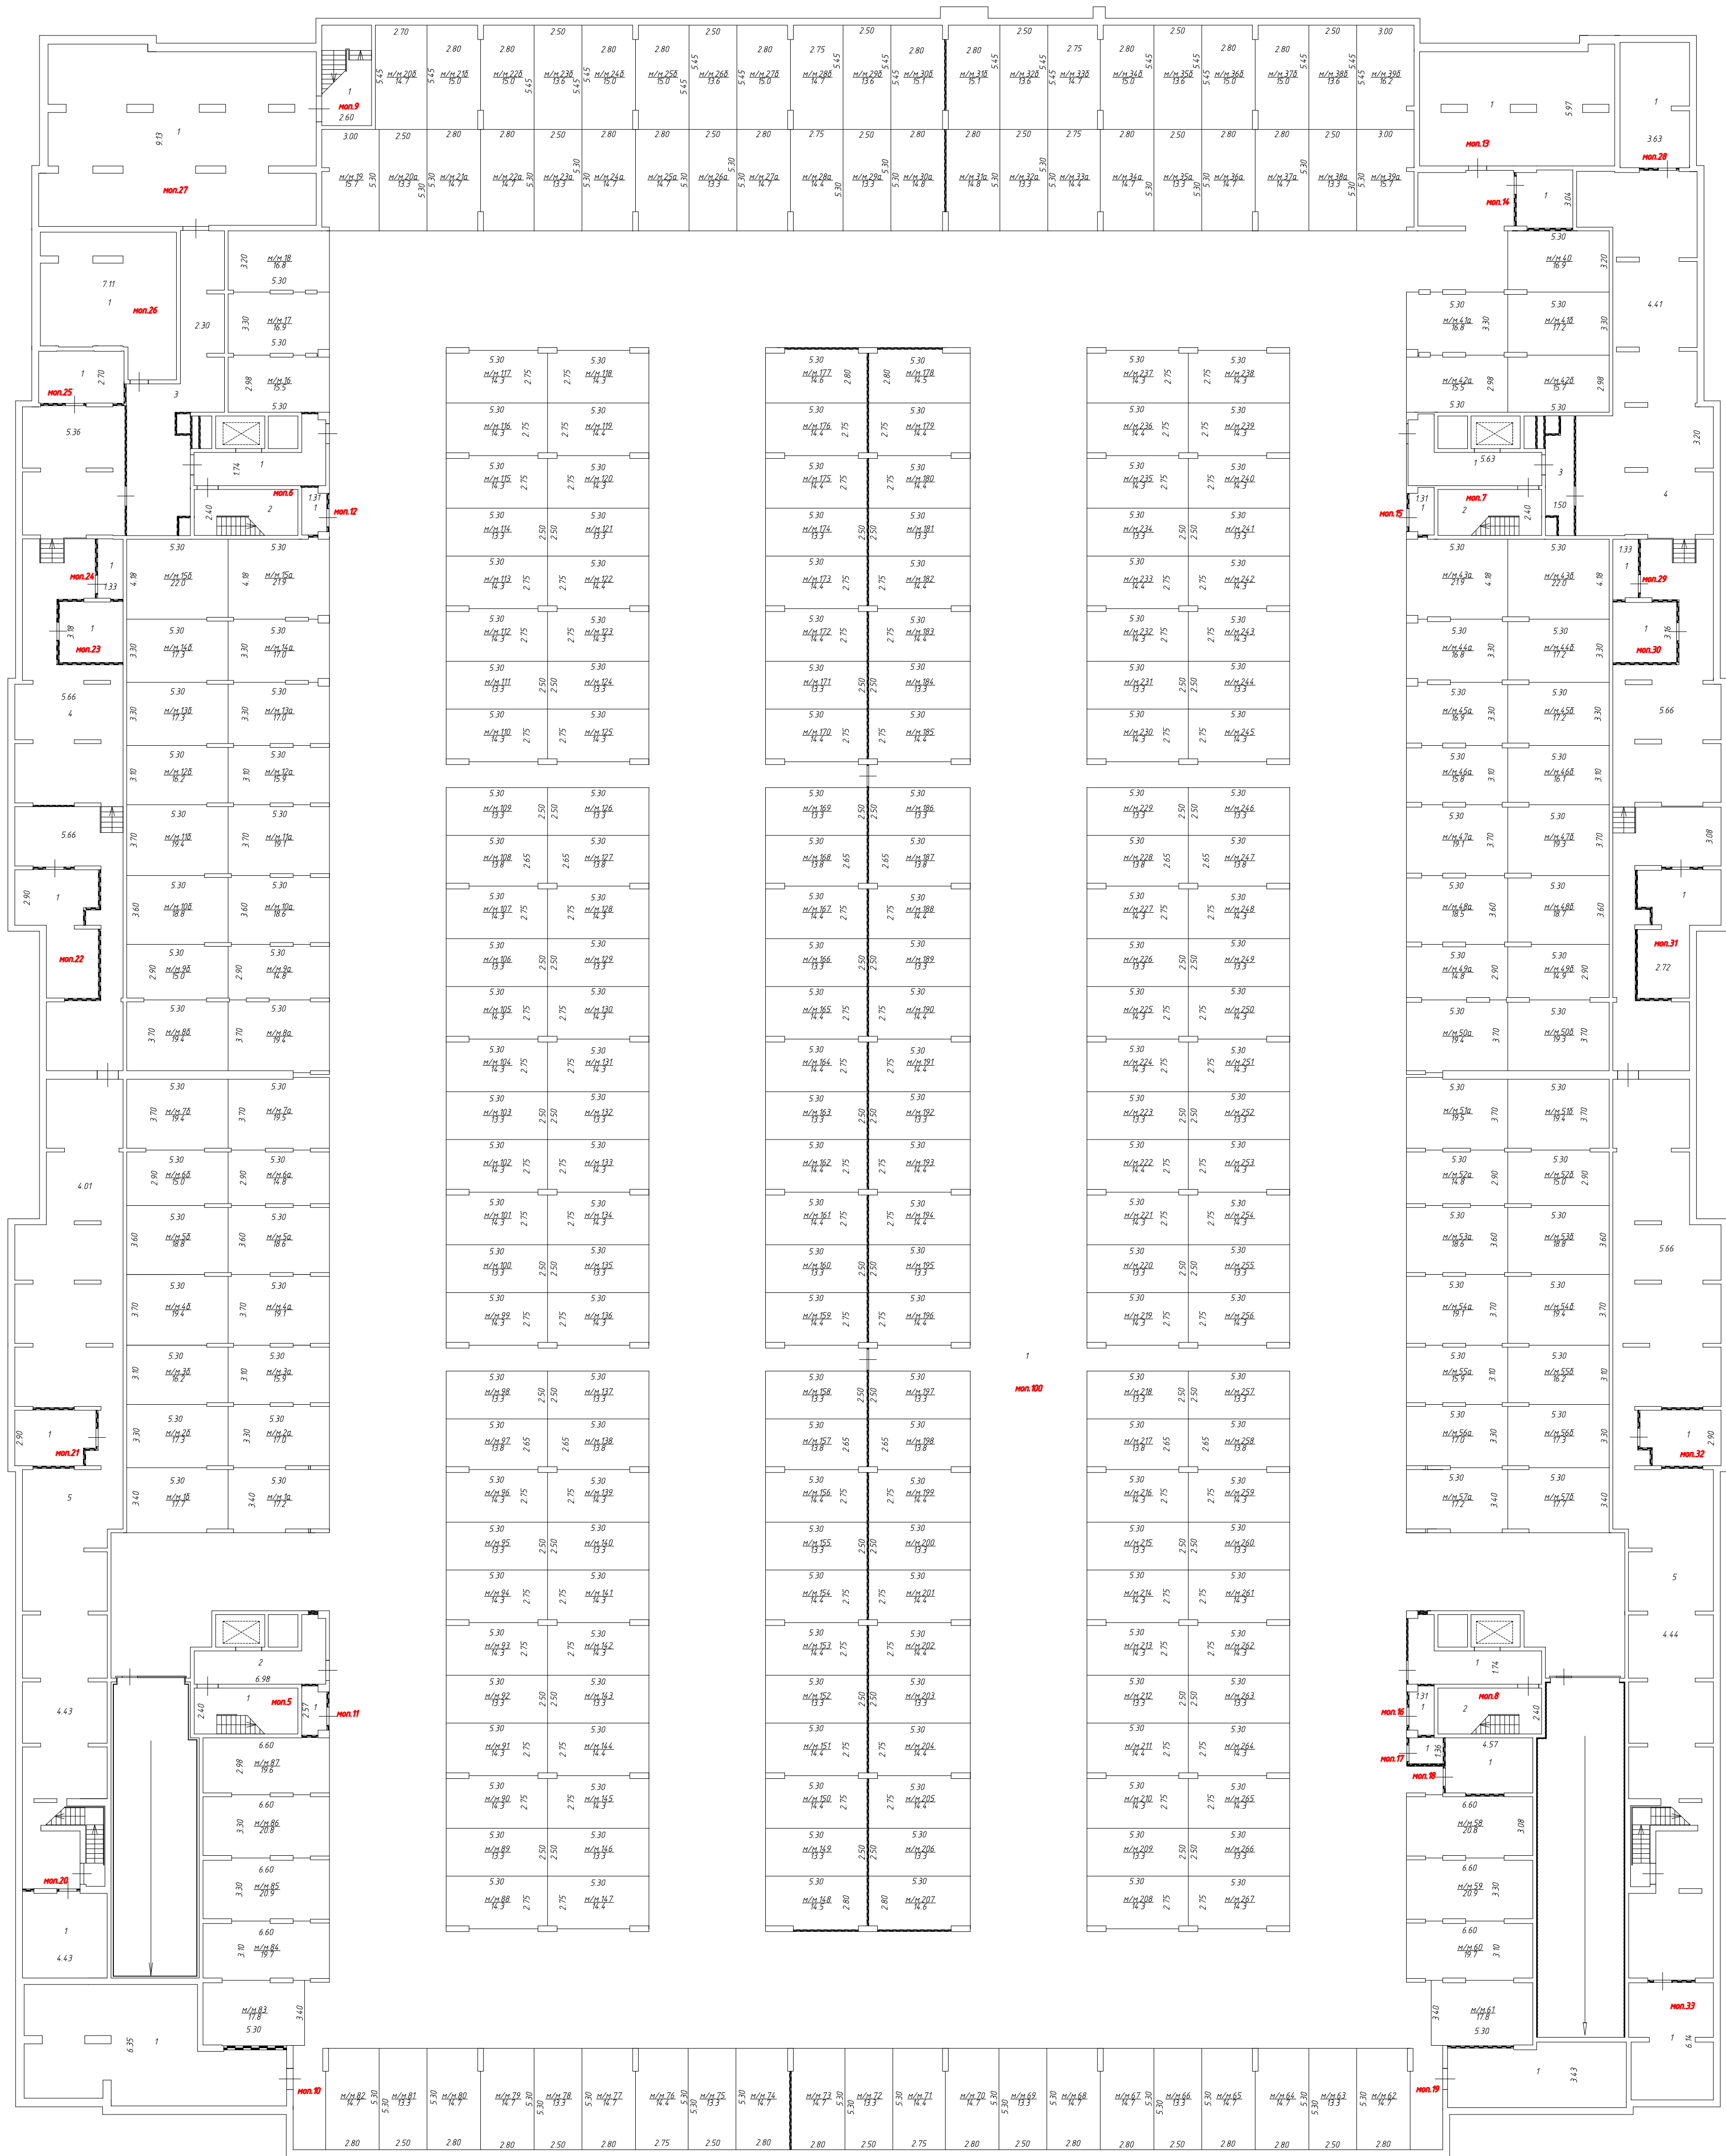


Масштаб 1:200


Условные обозначения:


1.25 - Линейный размер

$\frac{3}{18.5}$ - Номер и площадь комнаты

мол.1 - Номер помещения

 - Перегородка

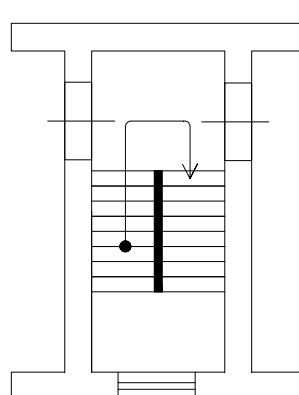 - Лестница

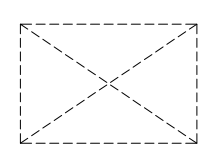
 - Лифт

 - Вентиляционный короб


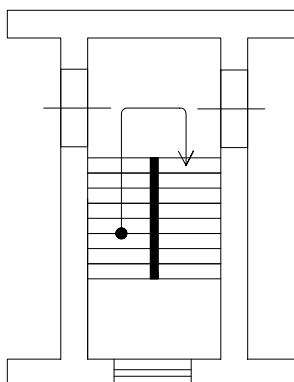
 - Стена с окном и дверью



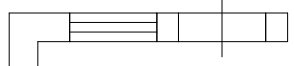
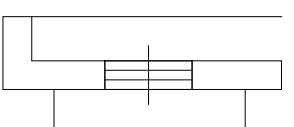

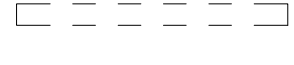
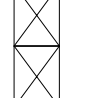
План этажа

1 этаж

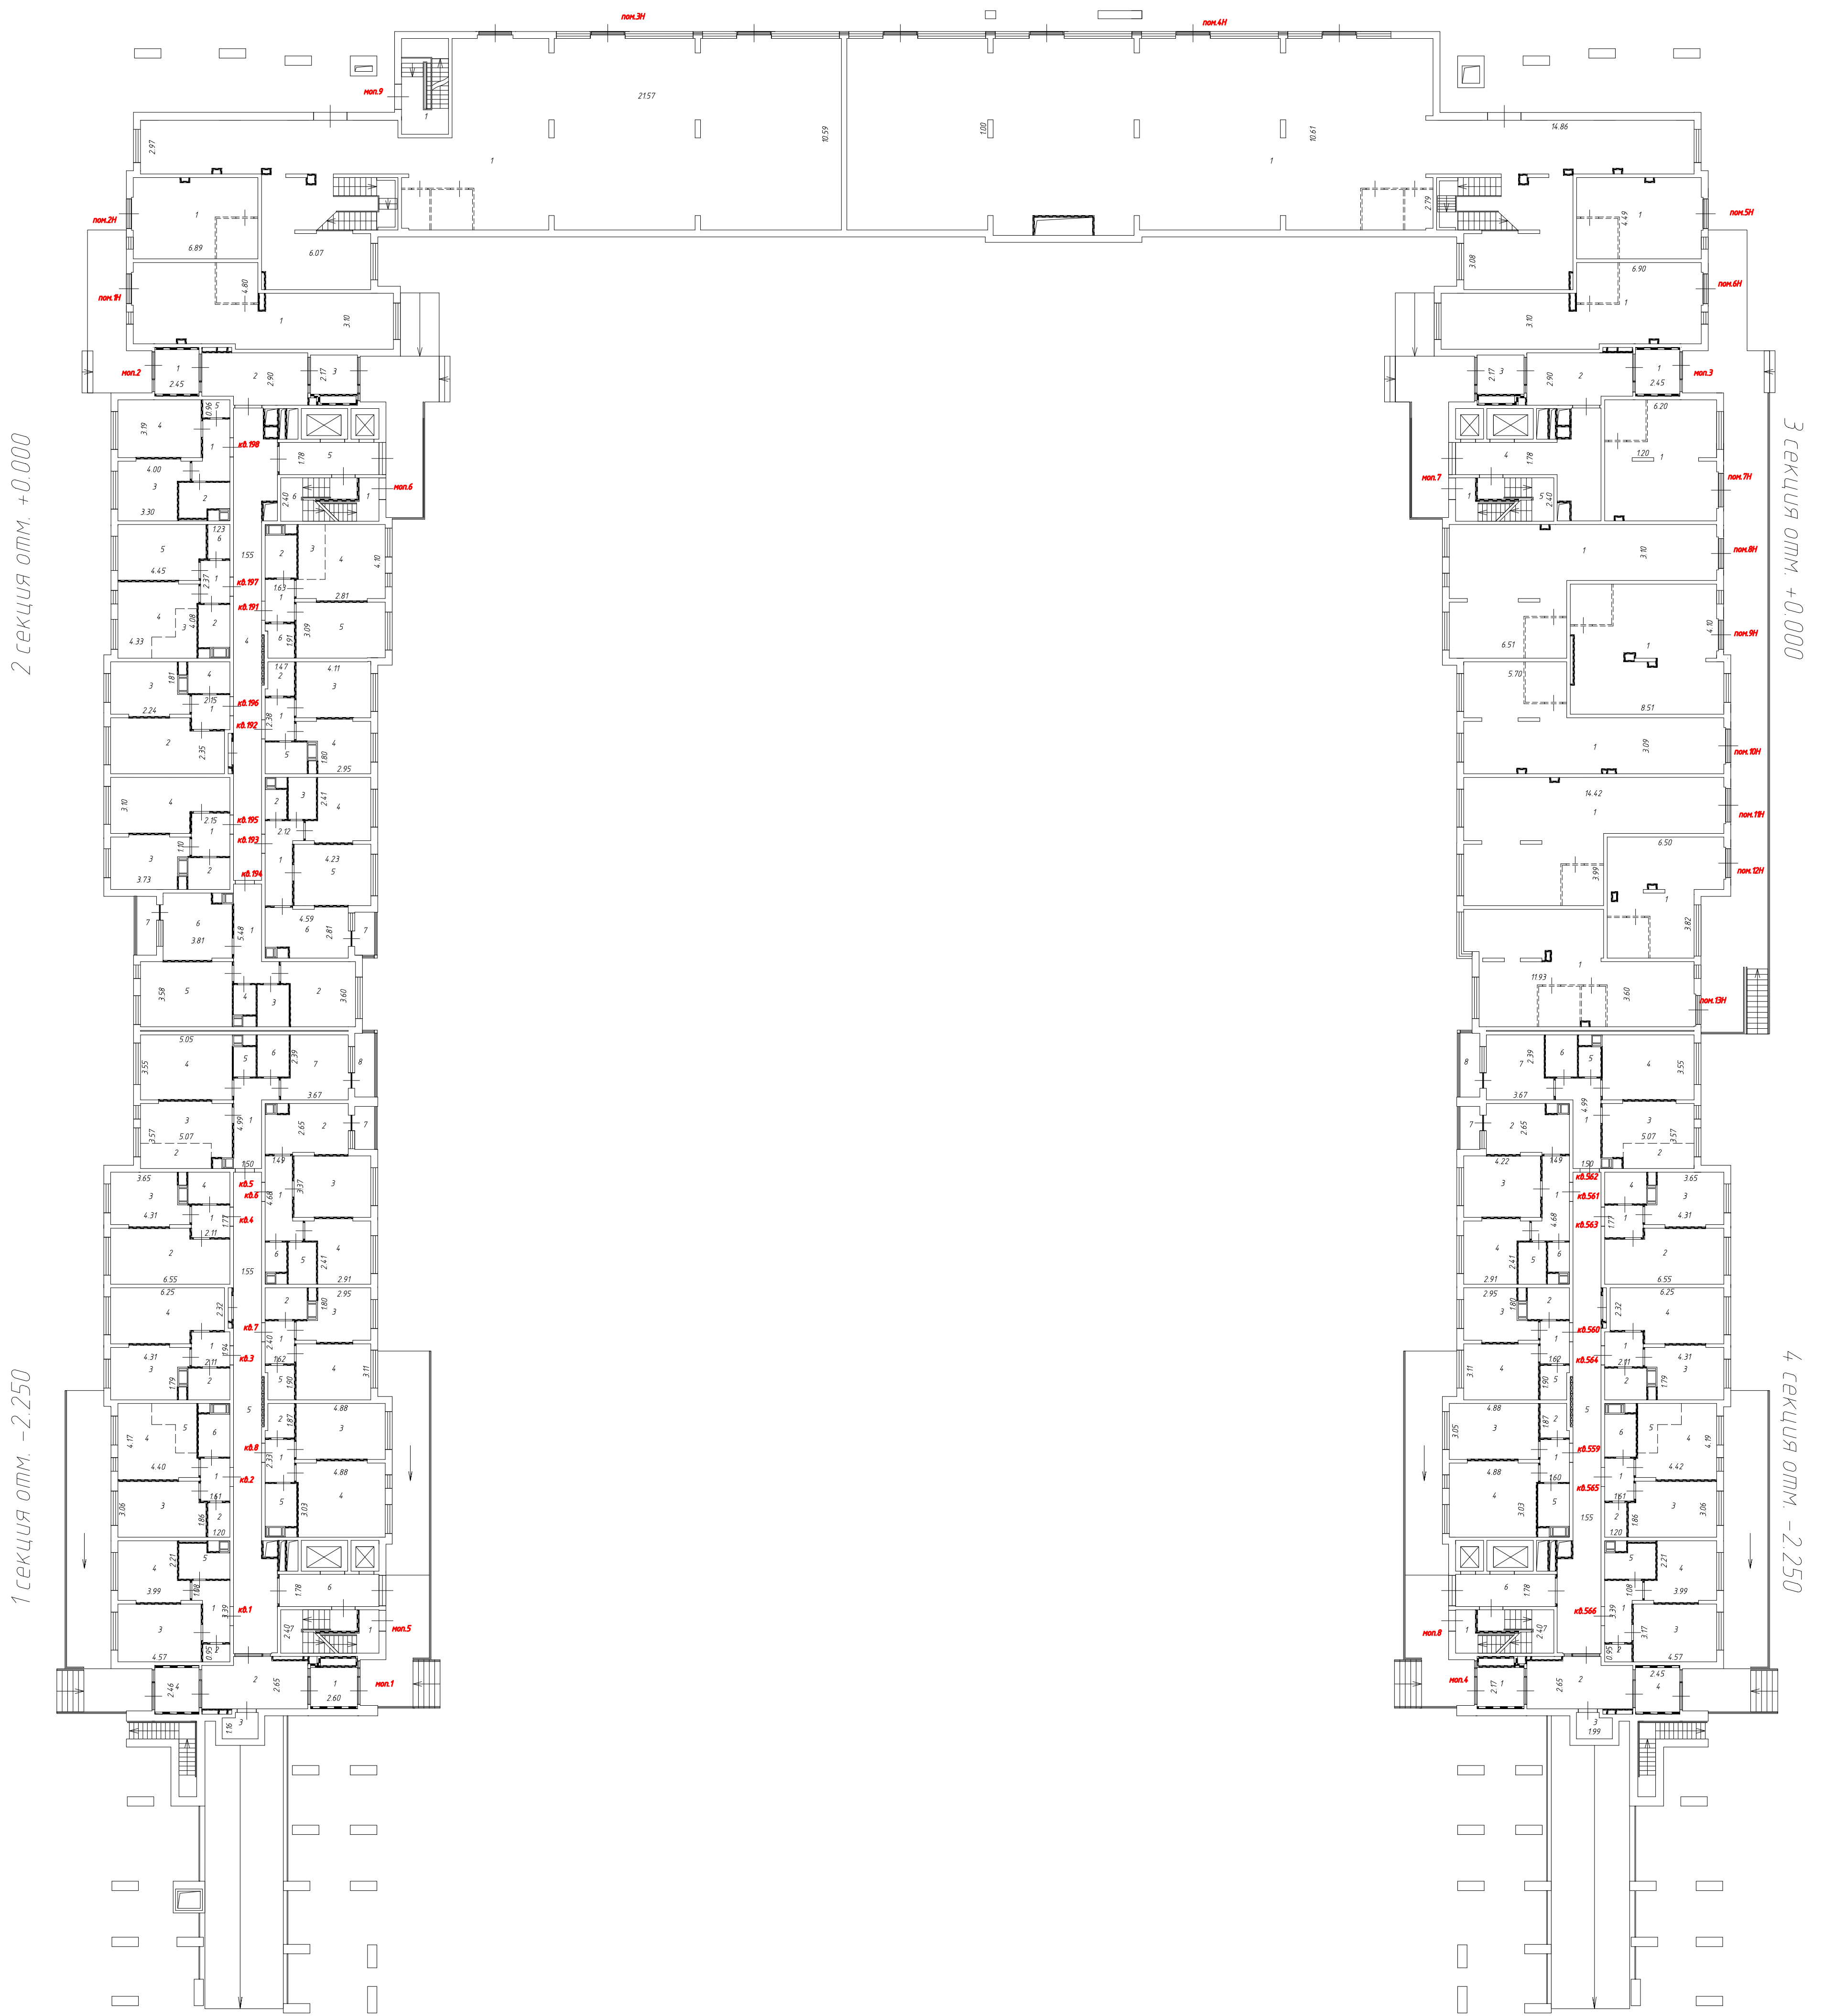

Условные обозначения:

- 1.25 - Линейный размер
- 3 - Номер комнаты
- кв.1 - Номер помещения
-  - Перегородка
-  - Лестница

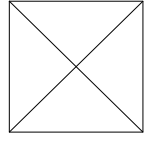-  - Лифт
-  - Вентиляционный короб
-  - Стена с окном и дверью
-  - Дверь остекленная (на балкон, лоджию)
-  - Условная граница функциональной зоны
-  - Стены и перегородки, возводимые собственником помещений
-  - Оборудование


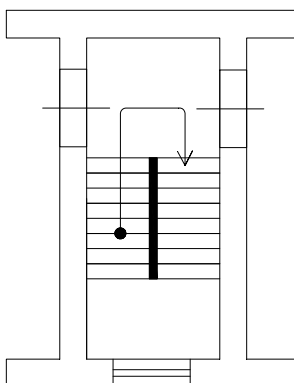
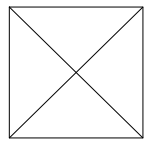
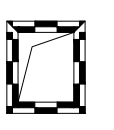
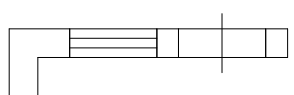
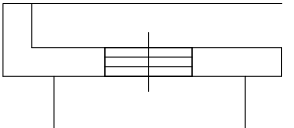

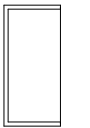
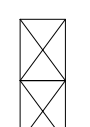
Масштаб 1:200

План этажа

2 этаж




Условные обозначения:

- 1.25 - Линейный размер
- 3 - Номер комнаты
- кв.1 - Номер помещения
-  - Перегородка
-  - Лестница
-  - Лифт
-  - Вентиляционный короб
-  - Стена с окном и дверью
-  - Дверь остекленная (на балкон, лоджию)
-  - Условная граница функциональной зоны
-  - Корзины для кондиционеров
-  - Оборудование


Масштаб 1:200

3 этаж

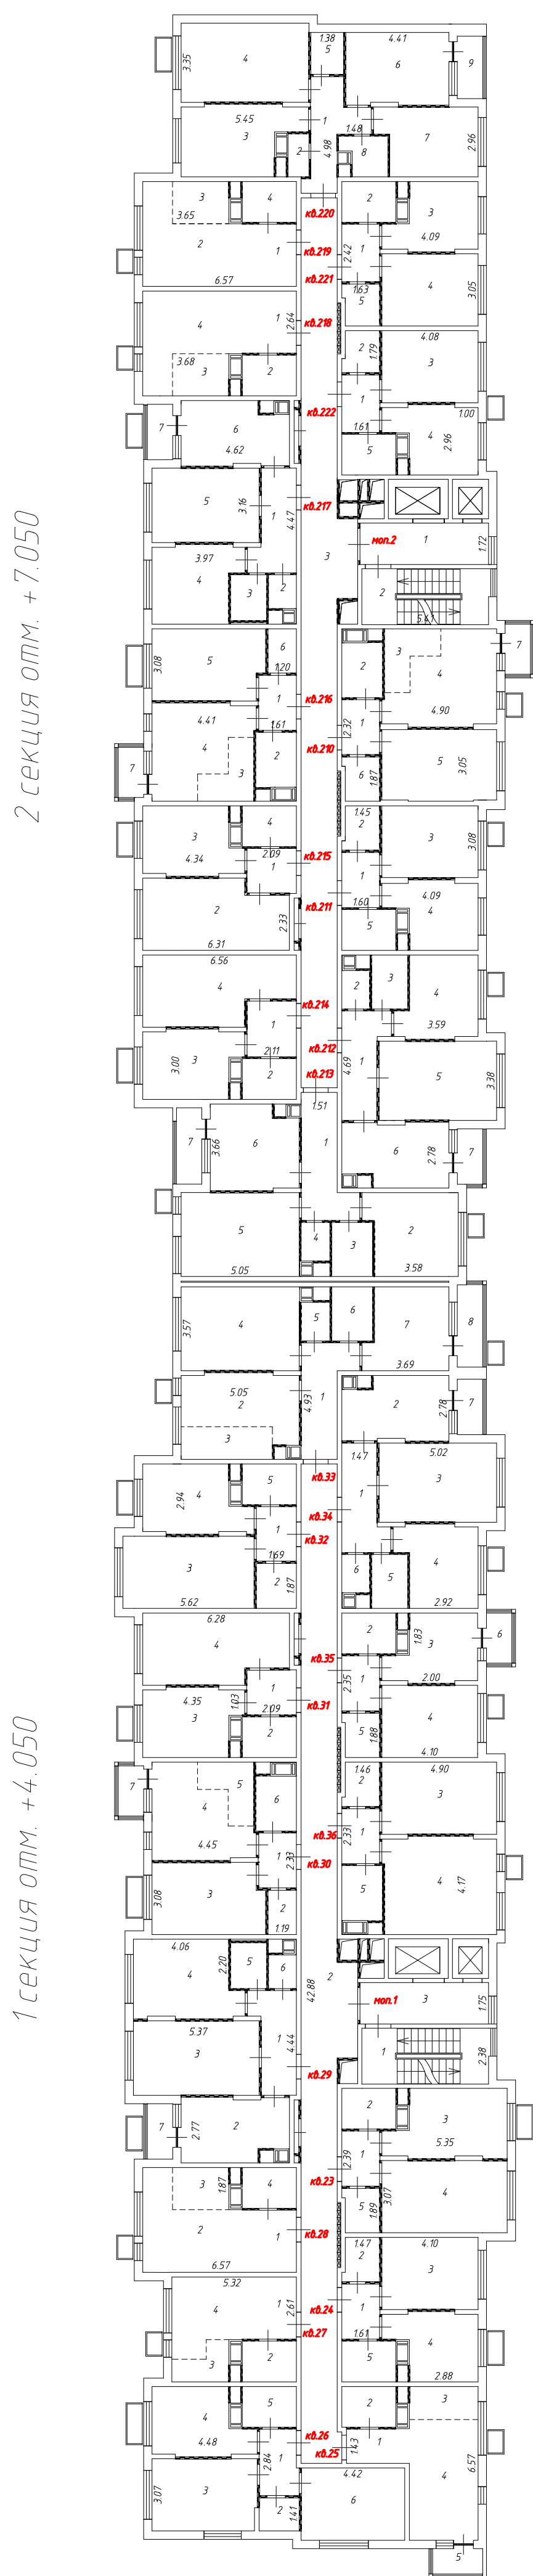

2 секция отм. +7.050


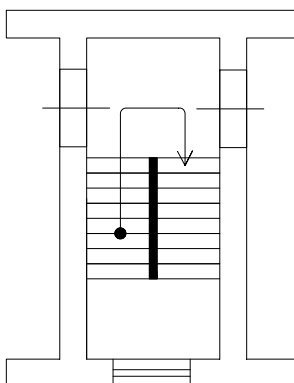
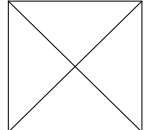
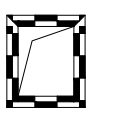
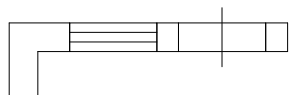
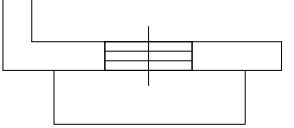


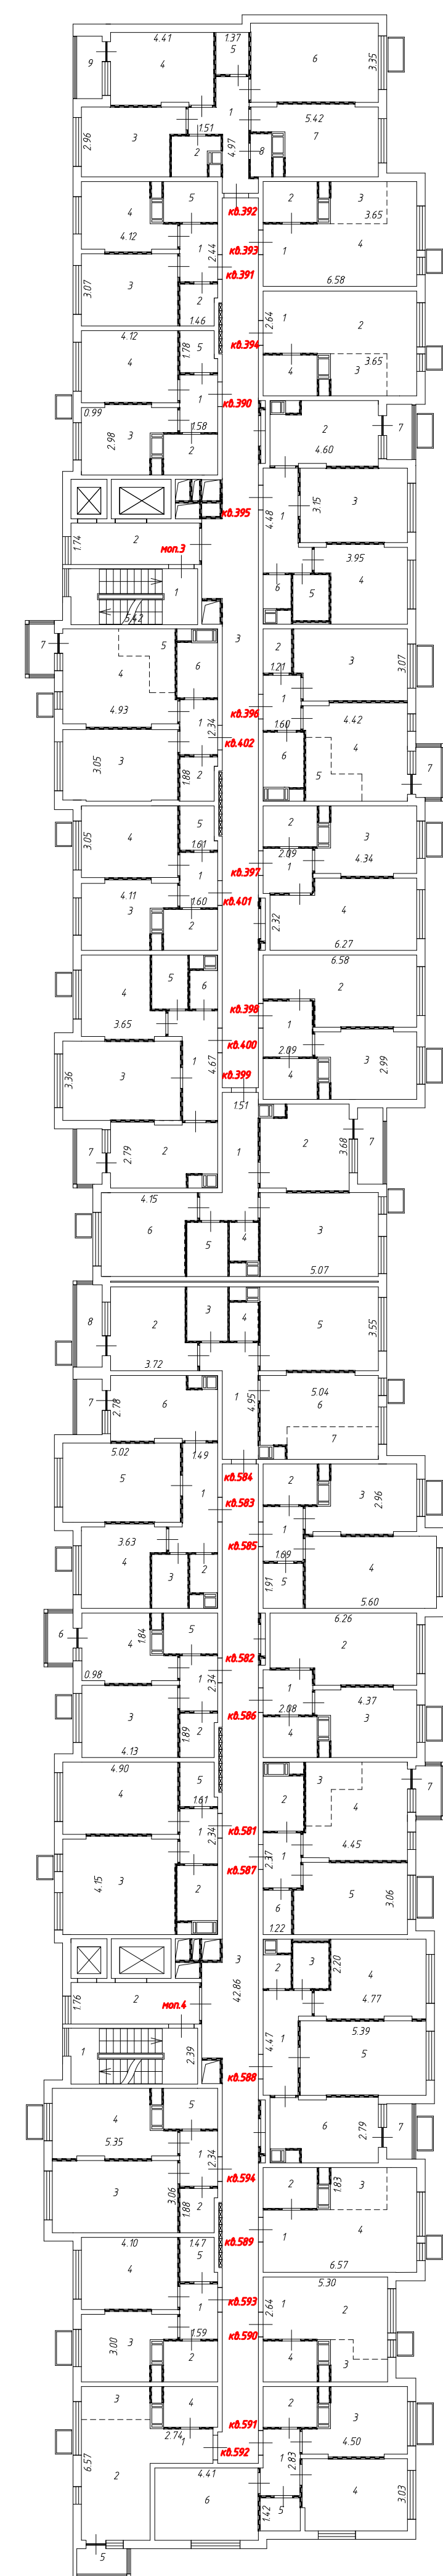
1 секция отм. +4.050



3 секция отм. +7.050


4 секция отм. +4.050

Условные обозначения:

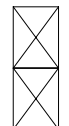- 1.25 - Линейный размер
- 3 - Номер комнаты
- кв. 1* - Номер помещения
-  - Перегородка
-  - Лестница
-  - Лифт
-  - Вентиляционный короб
-  - Стена с окном и дверью
-  - Дверь остекленная (на балкон, лоджию)
-  - Условная граница функциональной зоны
-  - Корзины для кондиционеров
-  - Оборудование


Масштаб 1:200

4 этаж

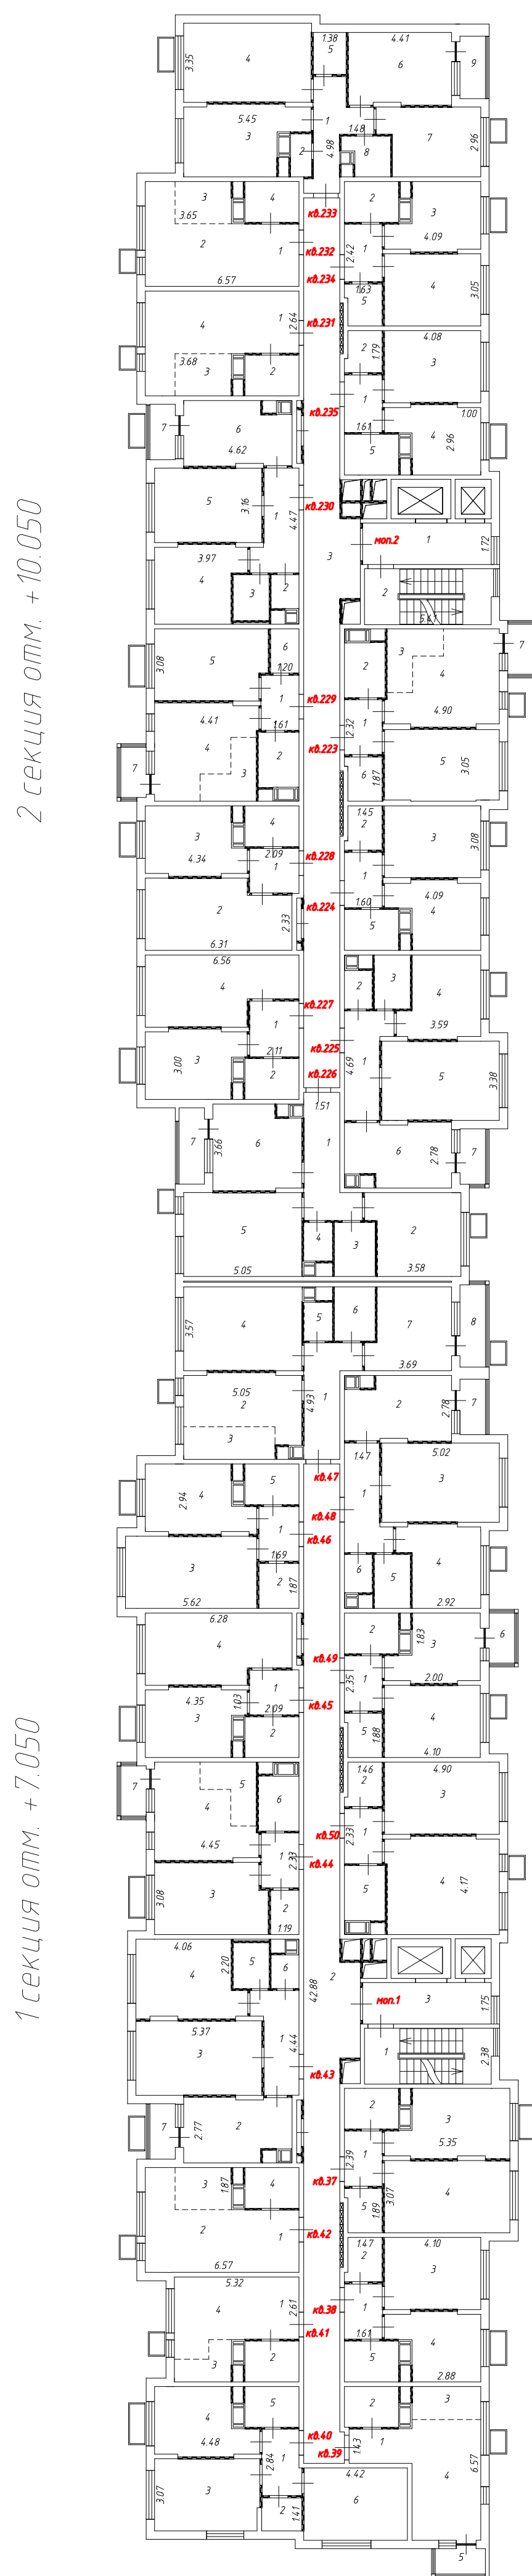

2 секция отм. +10.050

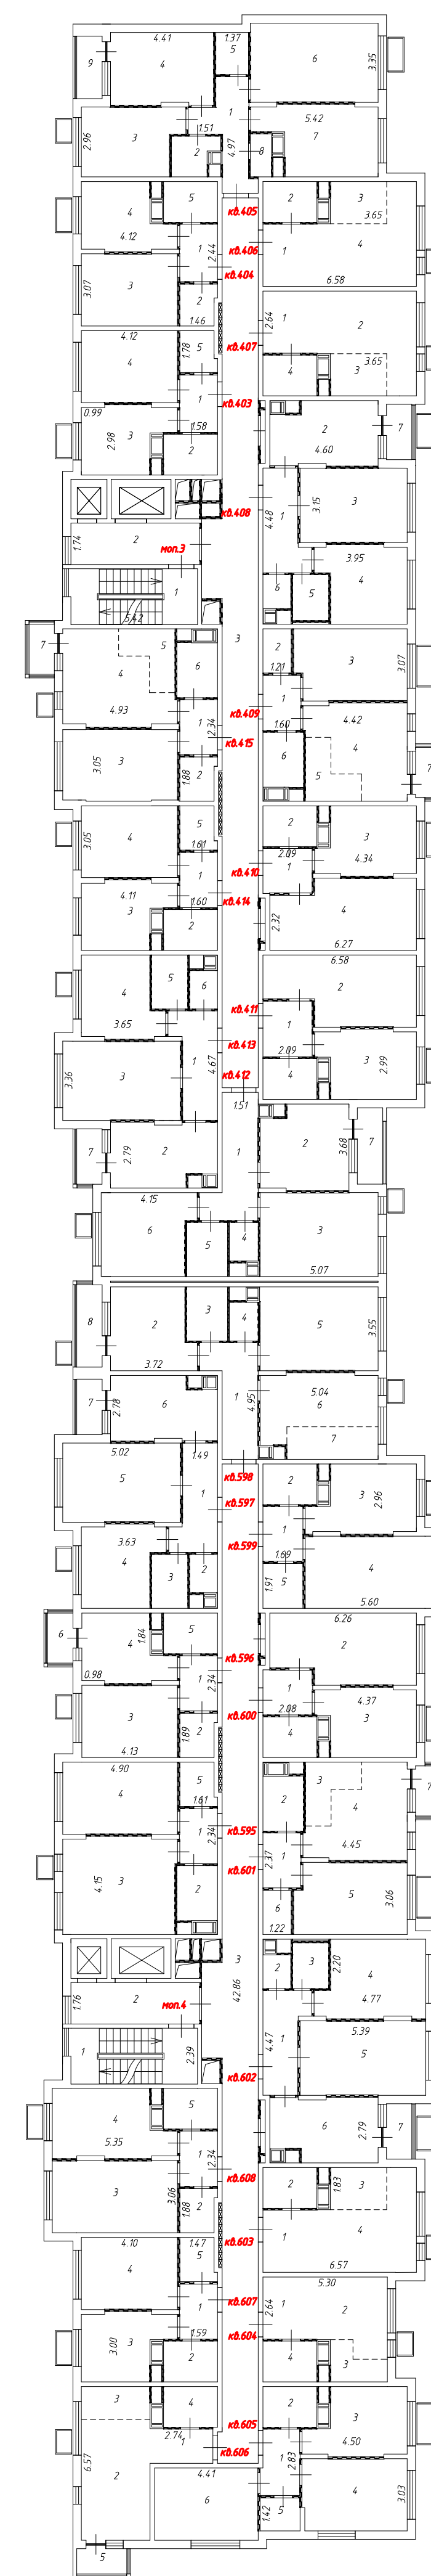



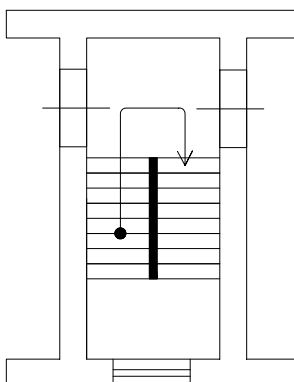
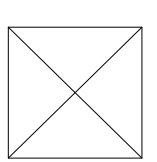
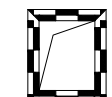

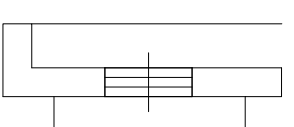
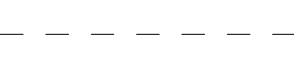
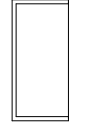
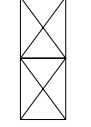
1 секция отм. +7.050



3 секция отм. +10.050


4 секция отм. +7.050

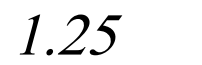Условные обозначения:

-  - Линейный размер
-  - Номер комнаты
-  - Номер помещения
-  - Перегородка
-  - Лестница
-  - Лифт
-  - Вентиляционный короб
-  - Стена с окном и дверью
-  - Дверь остекленная (на балкон, лоджию)
-  - Условная граница функциональной зоны
-  - Корзины для кондиционеров
-  - Оборудование


Масштаб 1:200

5 этаж

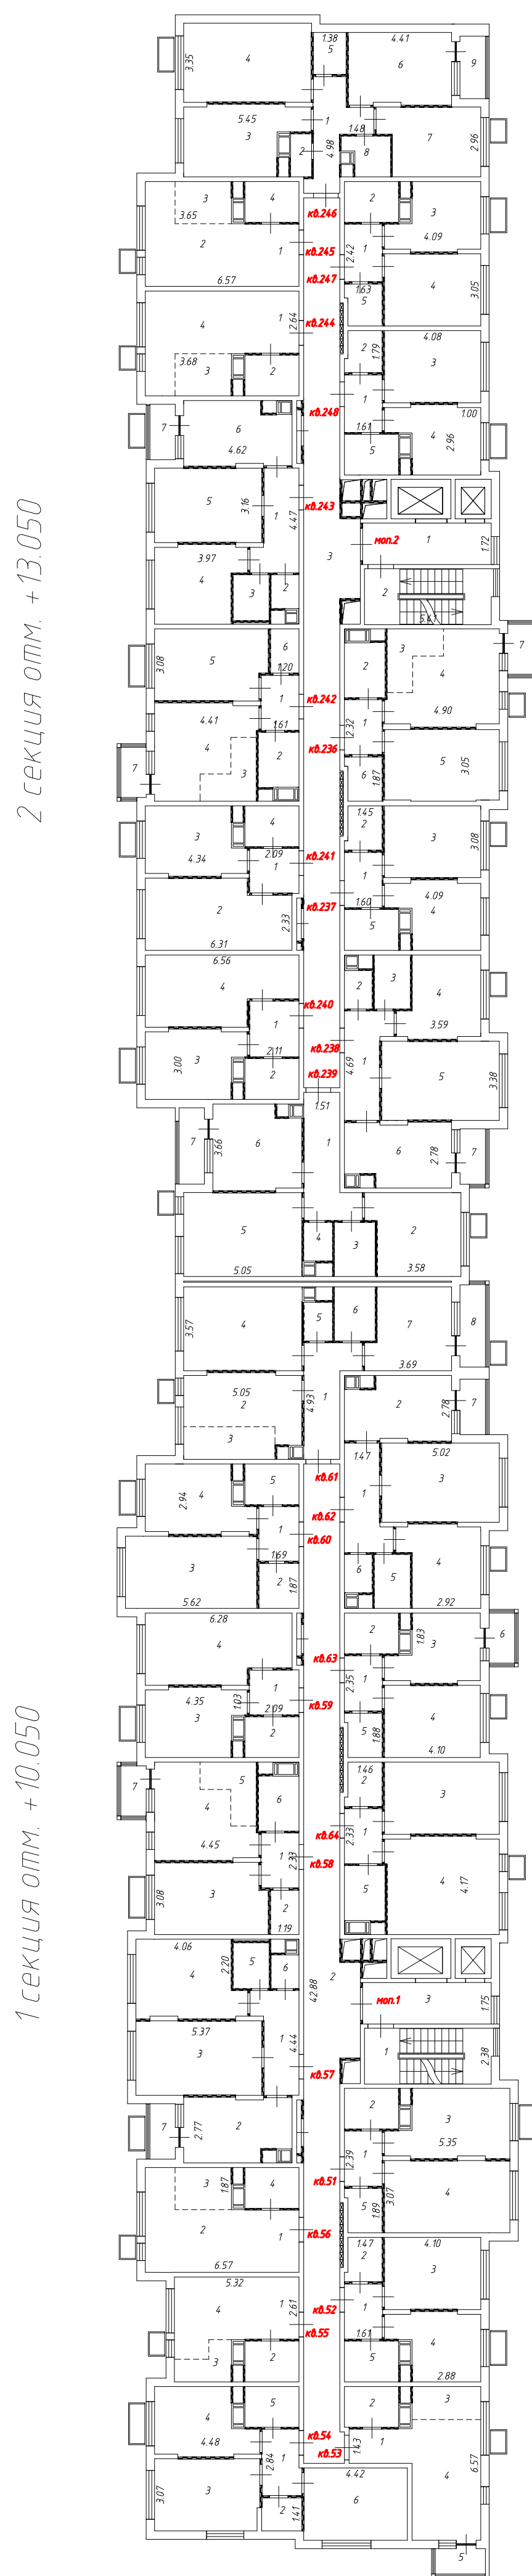

2 секция отм. +13.050


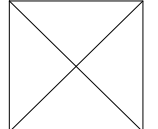
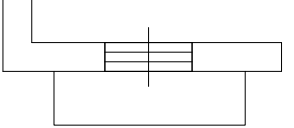


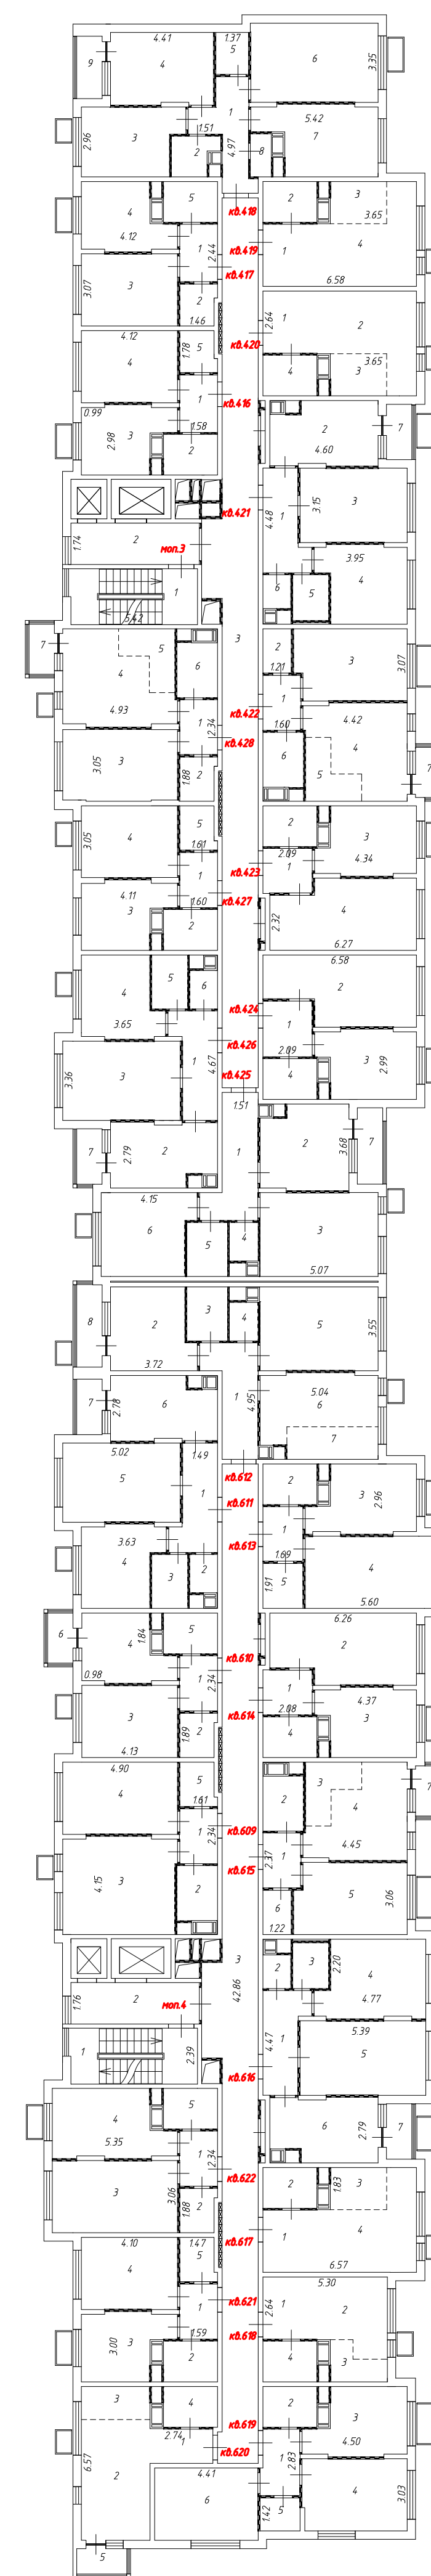1 секция отм. +10.050



3 секция отм. +13.050


4 секция отм. +10.050

Условные обозначения:

- 1.25 - Линейный размер
- 3 - Номер комнаты
- кв. 1* - Номер помещения
-  - Перегородка
-  - Лестница
-  - Лифт
-  - Вентиляционный короб
-  - Стена с окном и дверью
-  - Дверь остекленная (на балкон, лоджию)
-  - Условная граница функциональной зоны
-  - Корзины для кондиционеров
-  - Оборудование


Масштаб 1:200

6 этаж

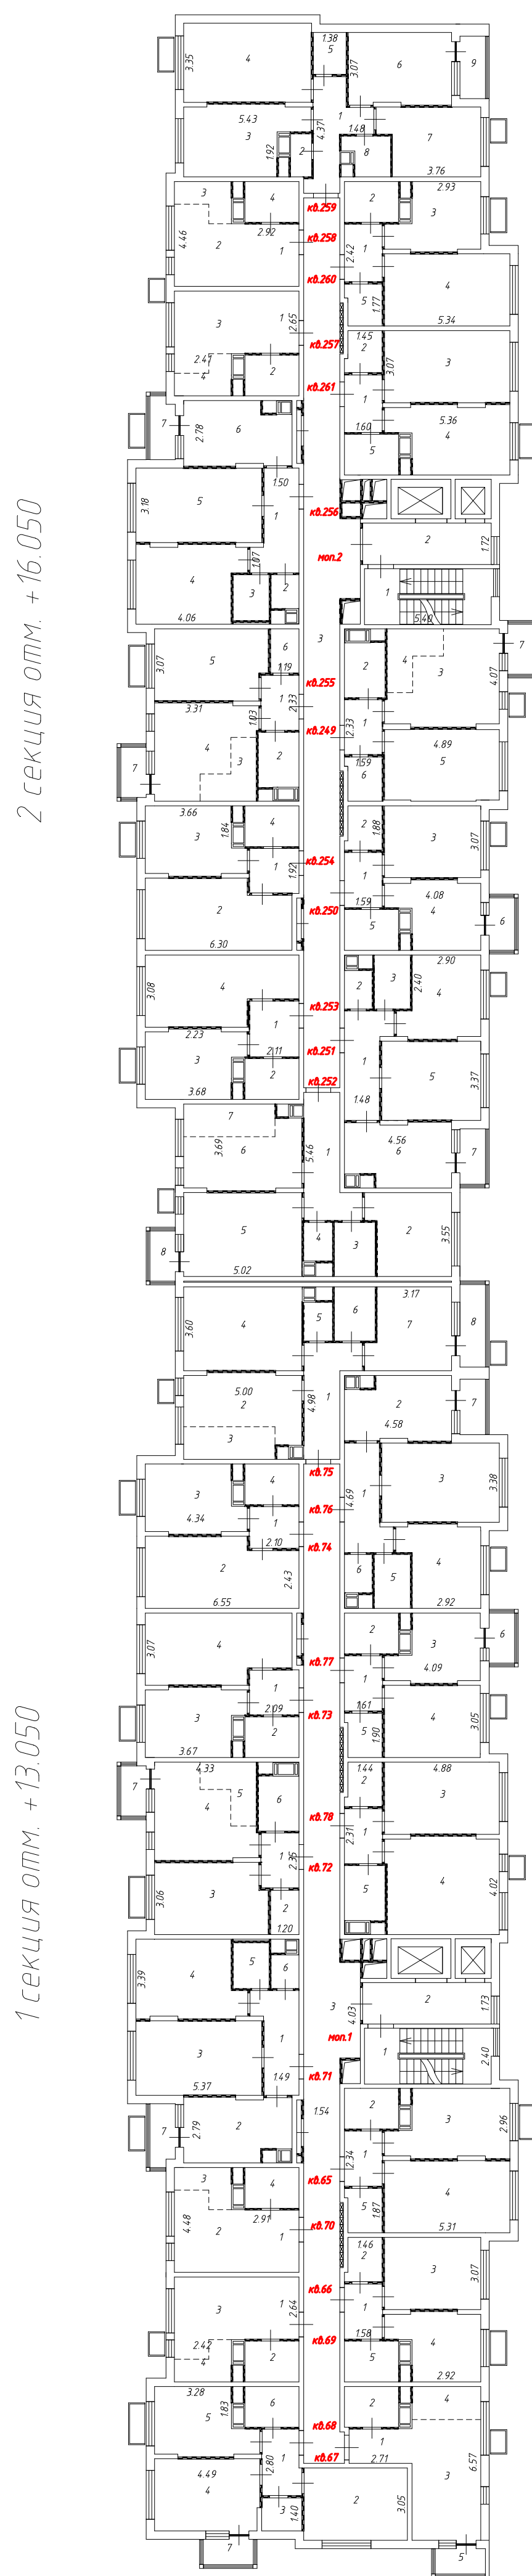

2 секция отм. +16.050



1 секция отм. +13.050

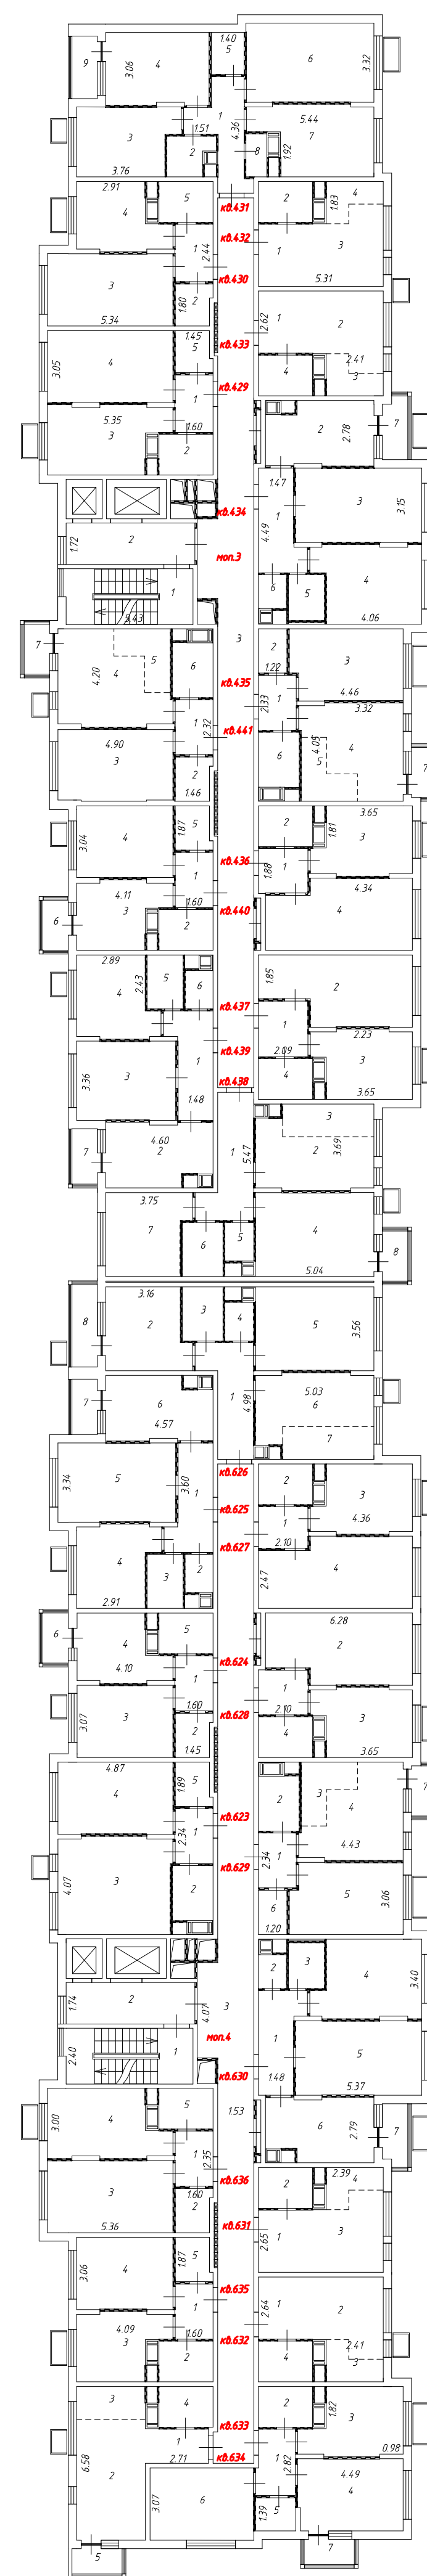

3 секция отм. +16.050


4 секция отм. +13.050

Условные обозначения:

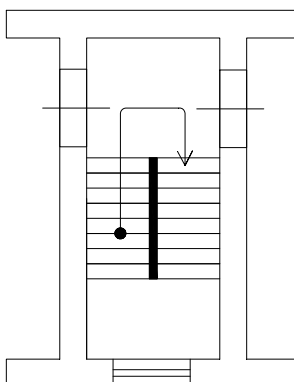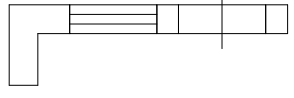- 1.25 - Линейный размер
- 3 - Номер комнаты
- $кв.1$ - Номер помещения
-  - Перегородка
-  - Лестница
-  - Лифт
-  - Вентиляционный короб
-  - Стена с окном и дверью
-  - Дверь остекленная (на балкон, лоджию)
-  - Условная граница функциональной зоны
-  - Корзины для кондиционеров
-  - Оборудование


Масштаб 1:200

7 этаж

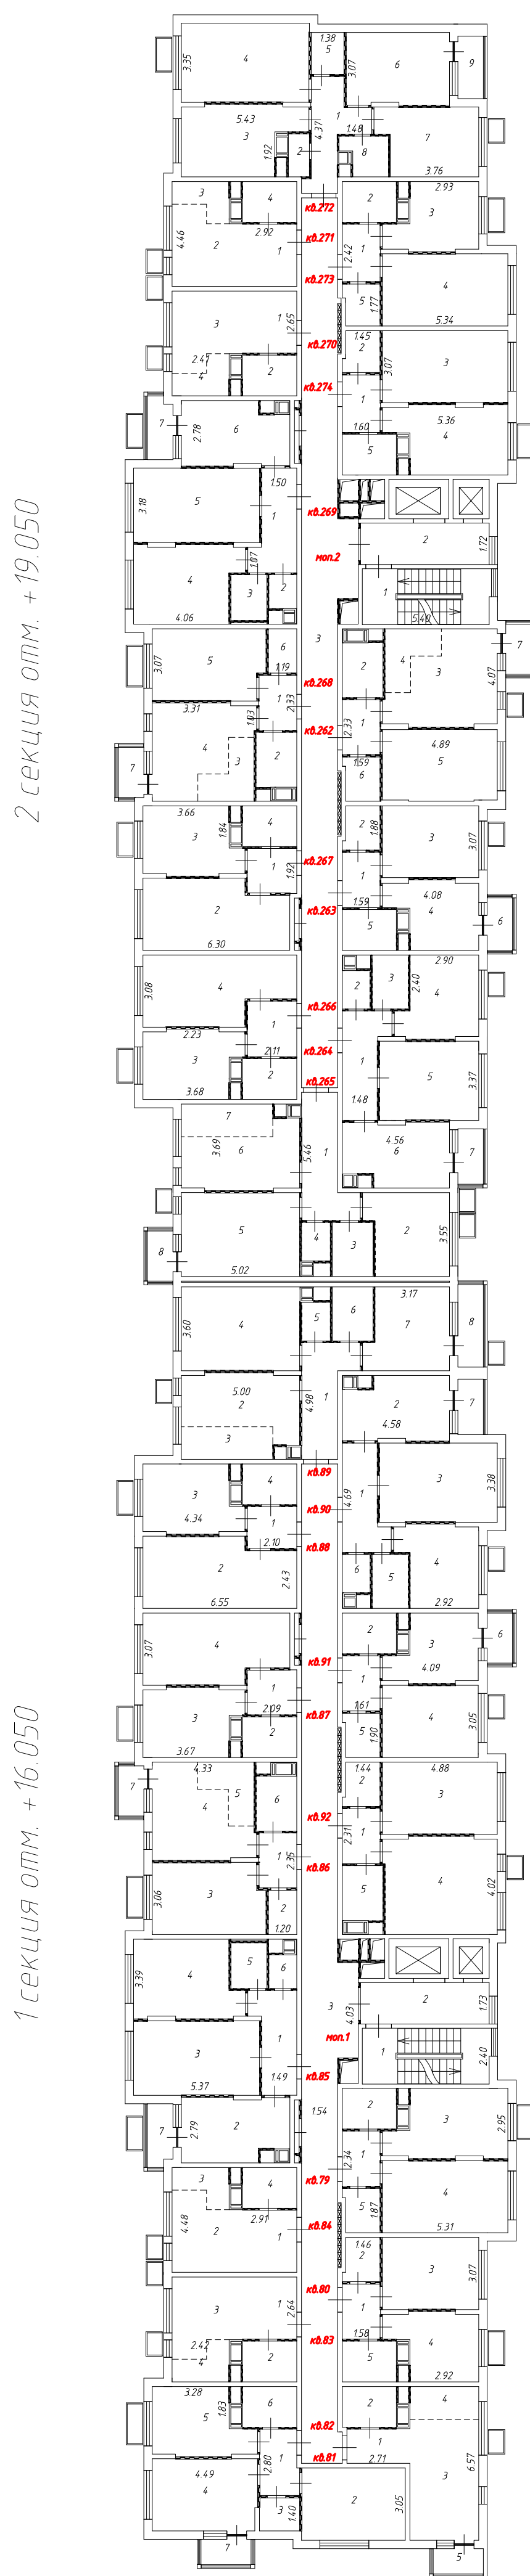

2 секция отм. +19.050

1 секция отм. +16.050

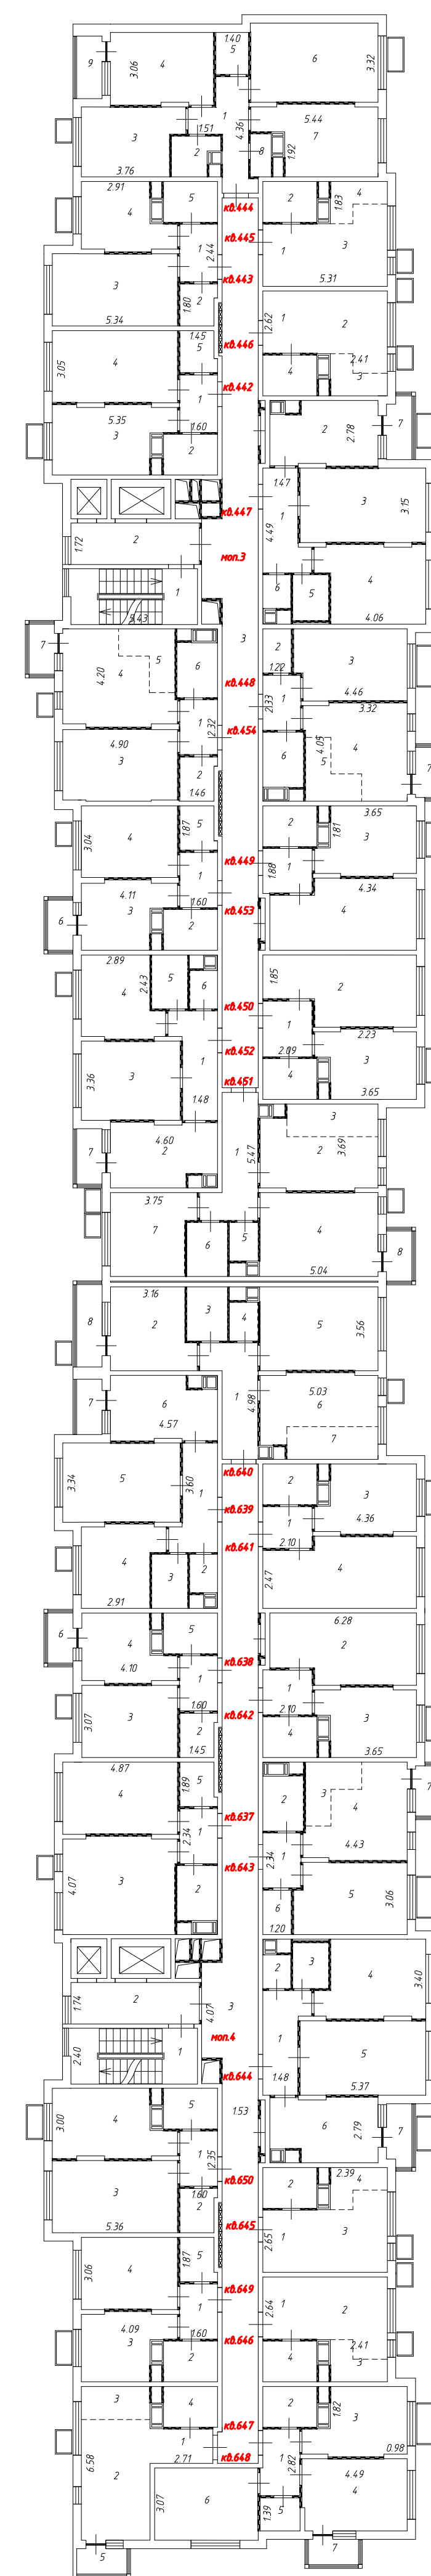

3 секция отм. +19.050


4 секция отм. +16.050

Условные обозначения:

-  1.25 - Линейный размер
-  3 - Номер комнаты
-  кв. 1 - Номер помещения
-  - Перегородка
-  - Лестница
-  - Лифт
-  - Вентиляционный короб
-  - Стена с окном и дверью
-  - Дверь остекленная (на балкон, лоджию)
-  - Условная граница функциональной зоны
-  - Корзины для кондиционеров
-  - Оборудование


Масштаб 1:200

8 этаж

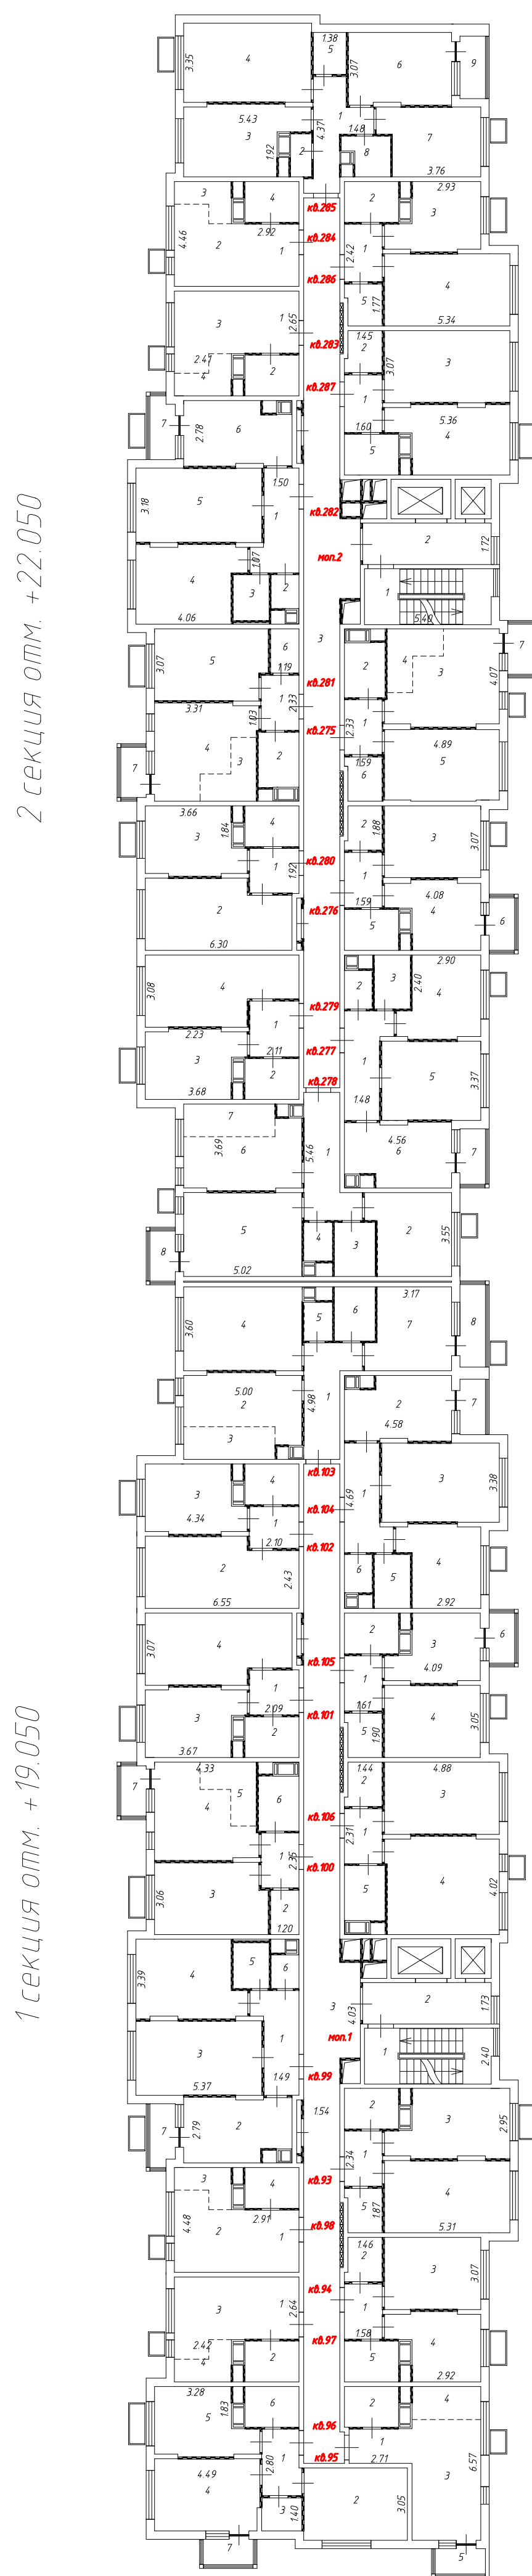

2 секция отм. +22.050


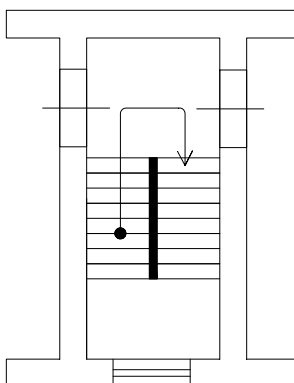
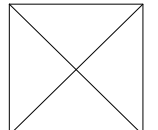
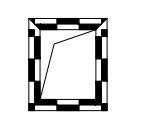
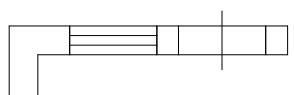
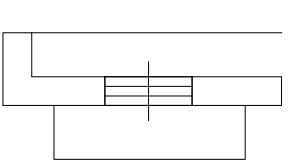
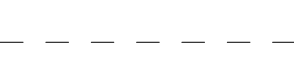
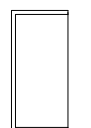
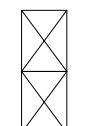
1 секция отм. +19.050

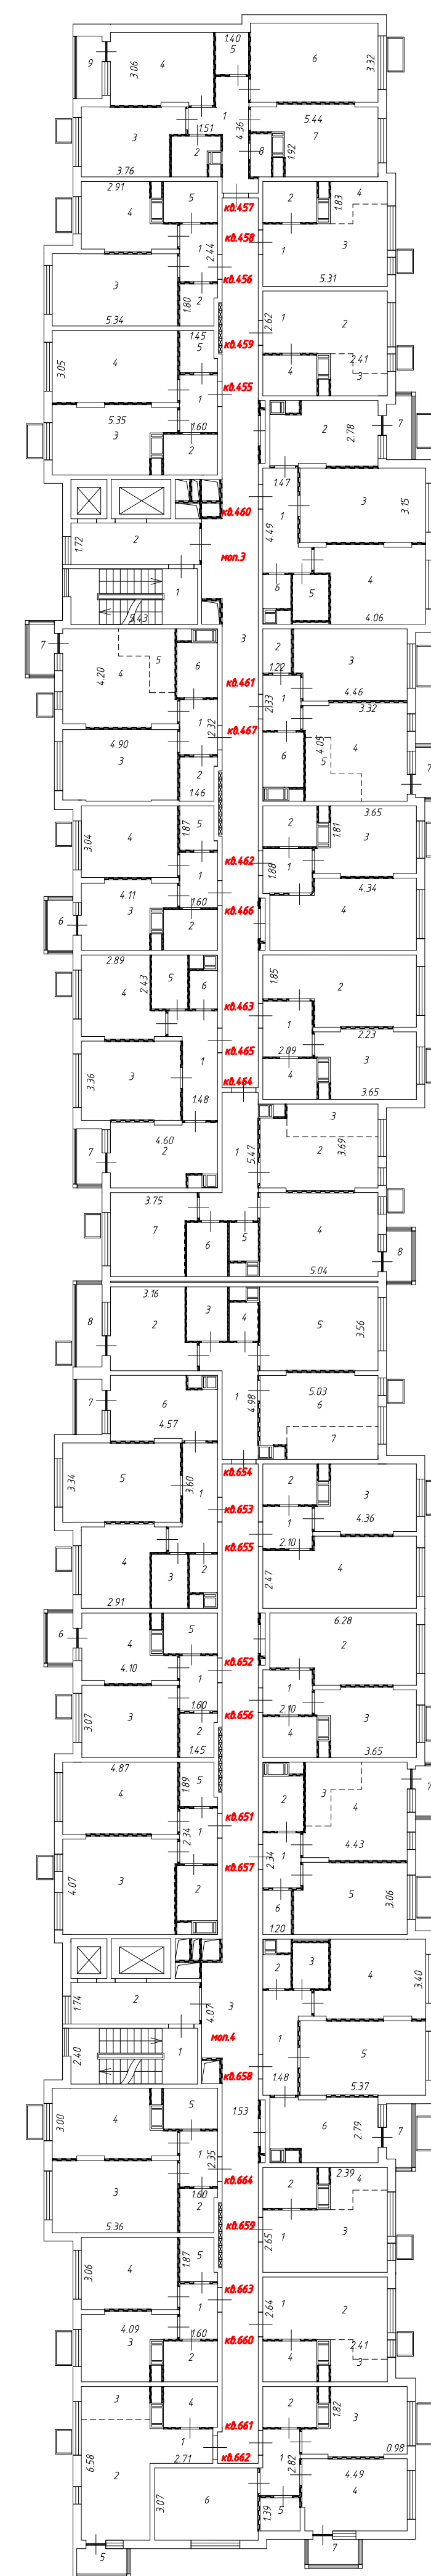

3 секция отм. +22.050


4 секция отм. +19.050

Условные обозначения:


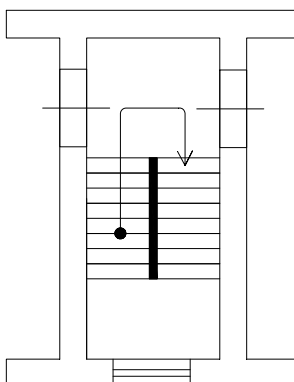
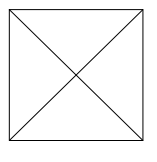
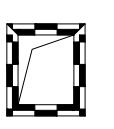
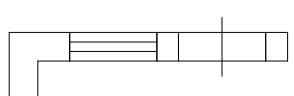
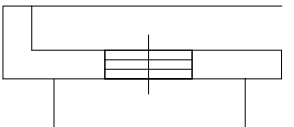

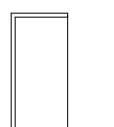
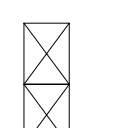
- 1.25 - Линейный размер
- 3 - Номер комнаты
- кв.1* - Номер помещения
-  - Перегородка
-  - Лестница
-  - Лифт
-  - Вентиляционный короб
-  - Стена с окном и дверью
-  - Дверь остекленная (на балкон, лоджию)
-  - Условная граница функциональной зоны
-  - Корзины для кондиционеров
-  - Оборудование

Масштаб 1:200


9 этаж

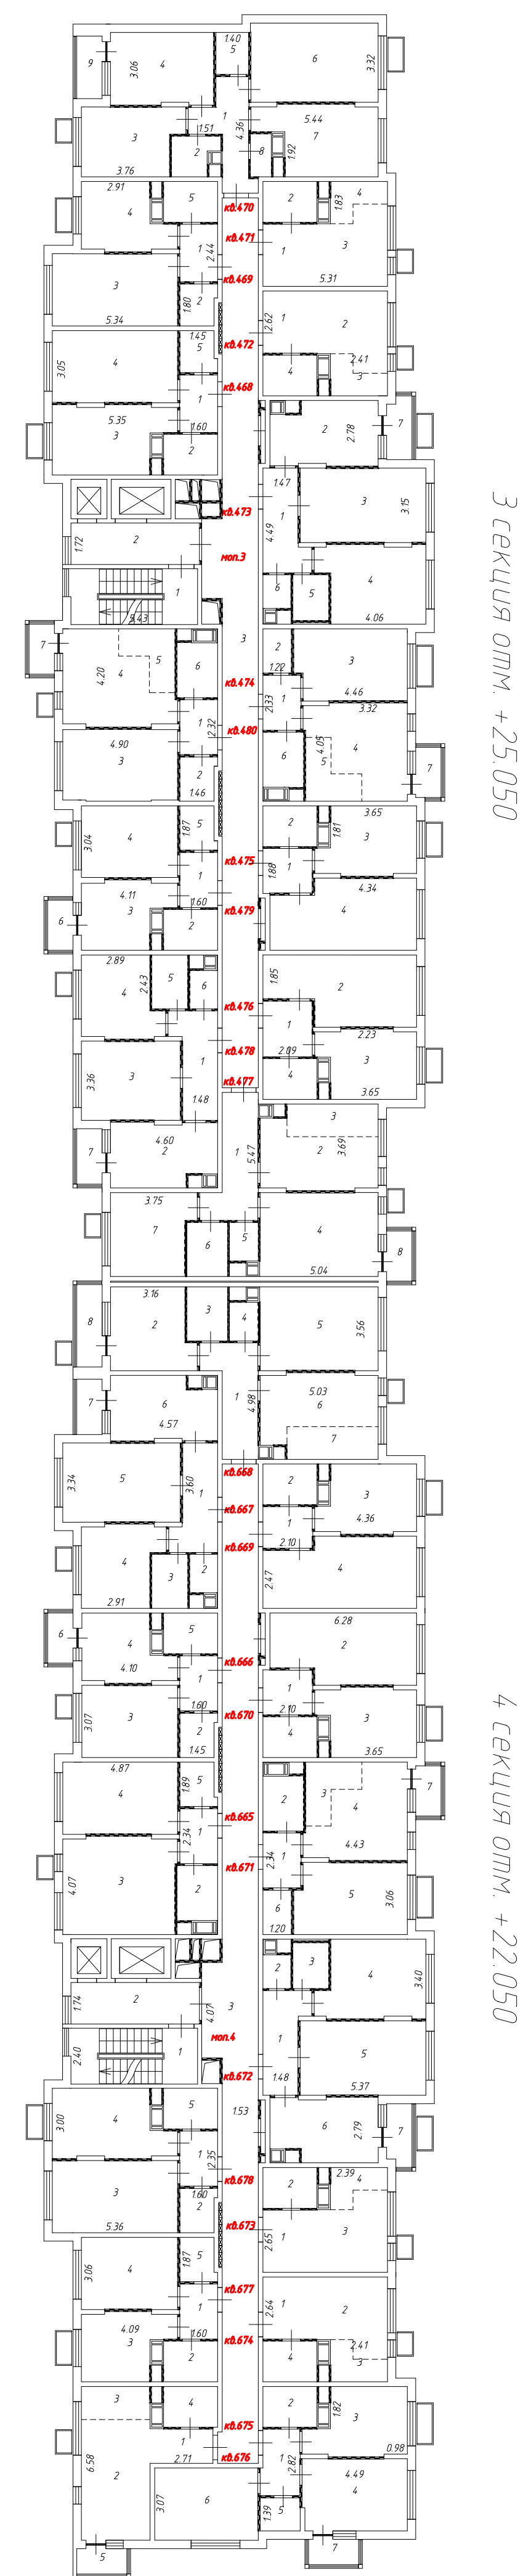

Условные обозначения:


- 1.25 - Линейный размер
- 3 - Номер комнаты
- кв. 1* - Номер помещения
-  - Перегородка
-  - Лестница
-  - Лифт
-  - Вентиляционный короб
-  - Стена с окном и дверью
-  - Дверь остекленная (на балкон, лоджию)
-  - Условная граница функциональной зоны
-  - Корзины для кондиционеров
-  - Оборудование

Масштаб 1:200

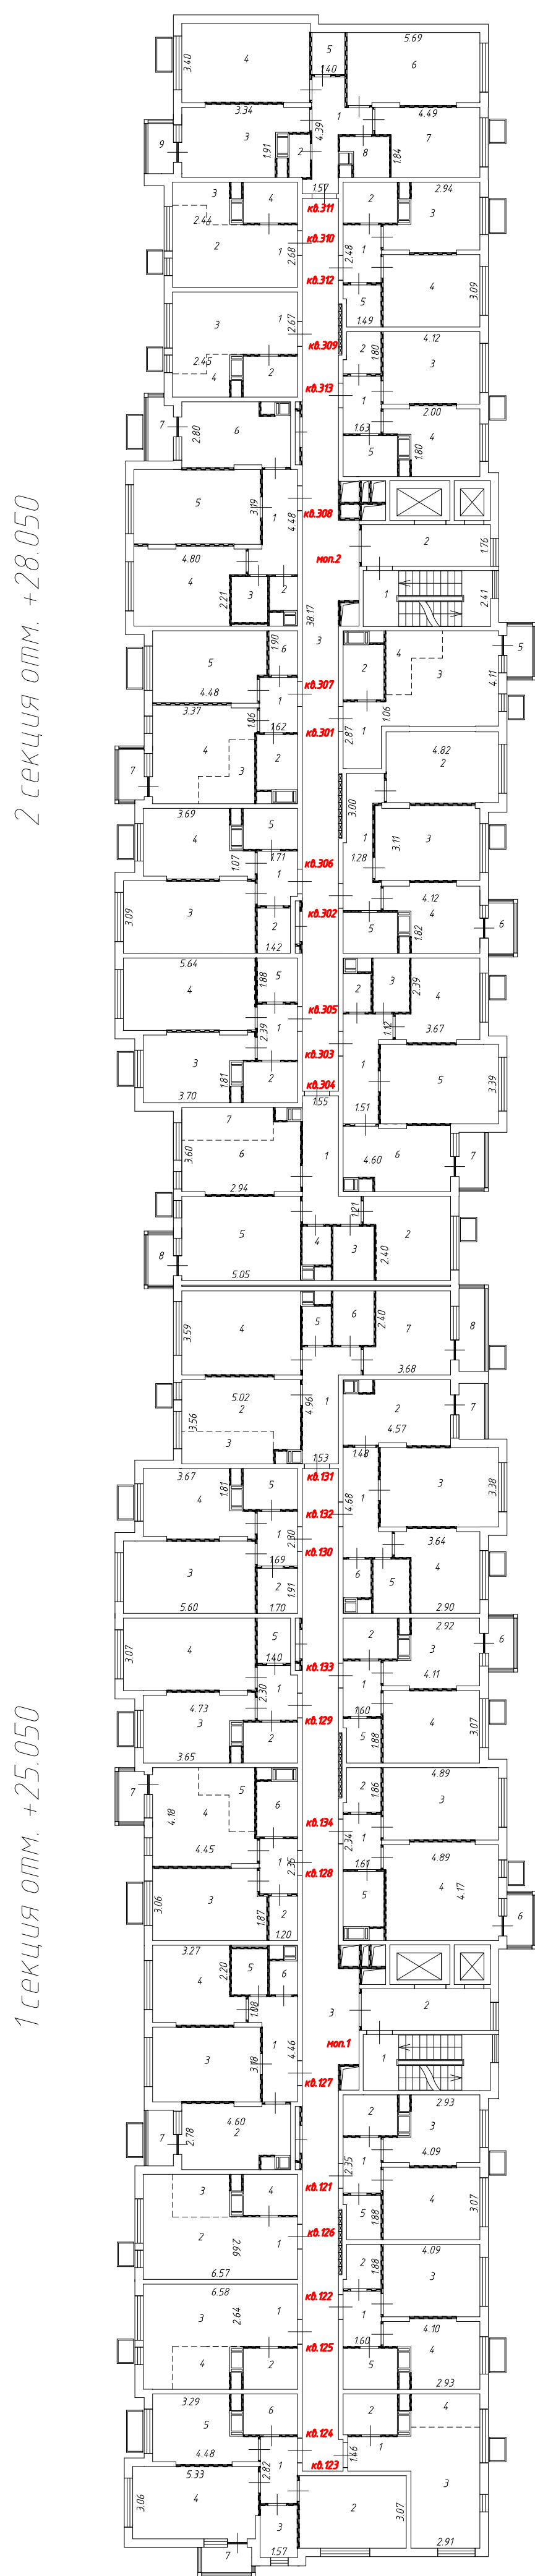

2 секция отм. +28.050


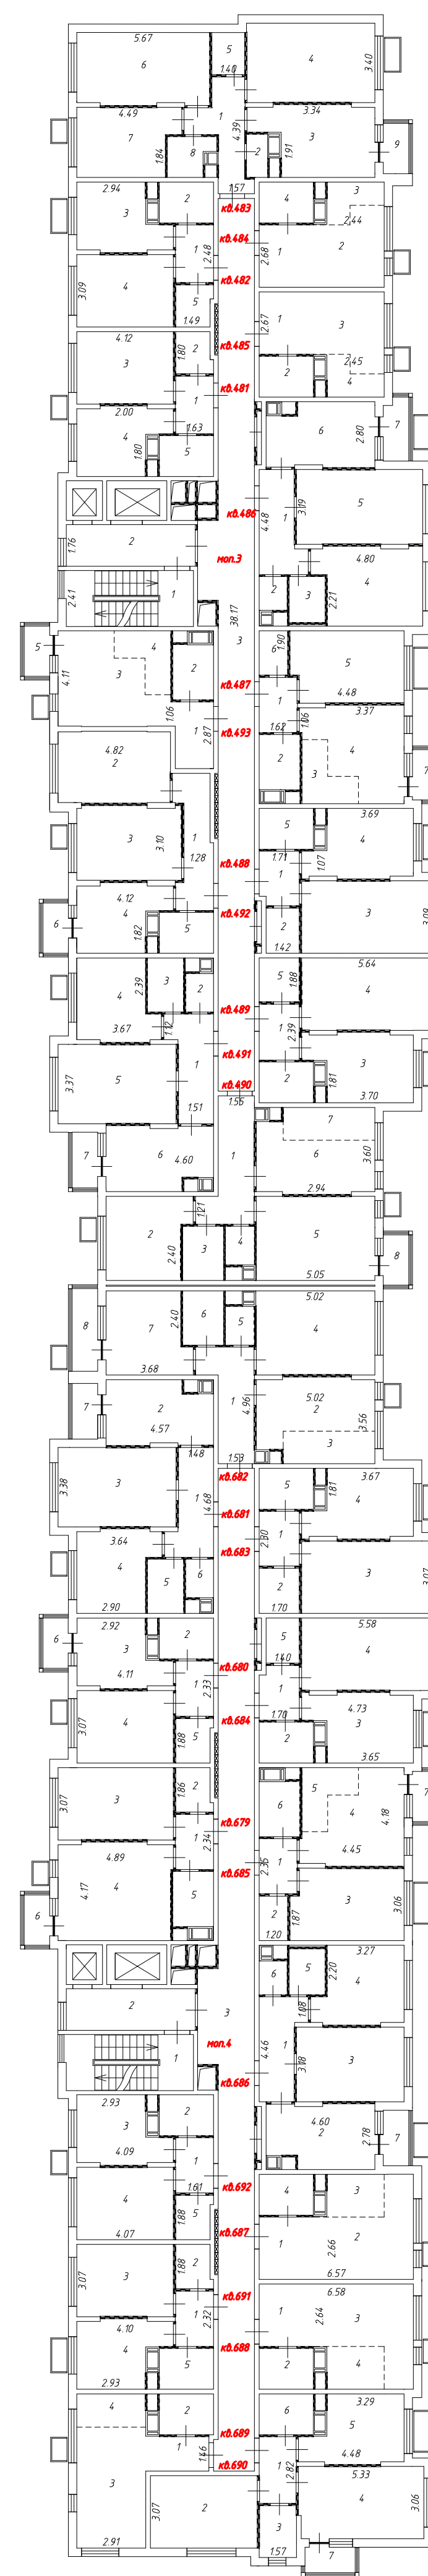



1 секция отм. +25.050



 


3 секция отм. +28.050


4 секция отм. +25.050

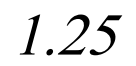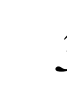Условные обозначения:

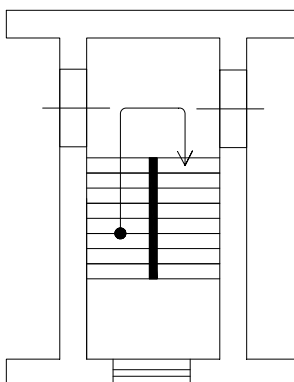-  - Линейный размер
-  - Номер комнаты
-  - Номер помещения
-  - Перегородка
-  - Лестница

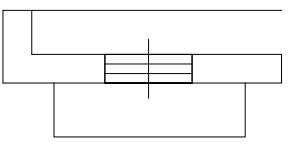
-  - Лифт
-  - Вентиляционный короб
-  - Стена с окном и дверью
-  - Дверь остекленная (на балкон, лоджию)
-  - Условная граница функциональной зоны
-  - Корзины для кондиционеров
-  - Оборудование

11 этаж

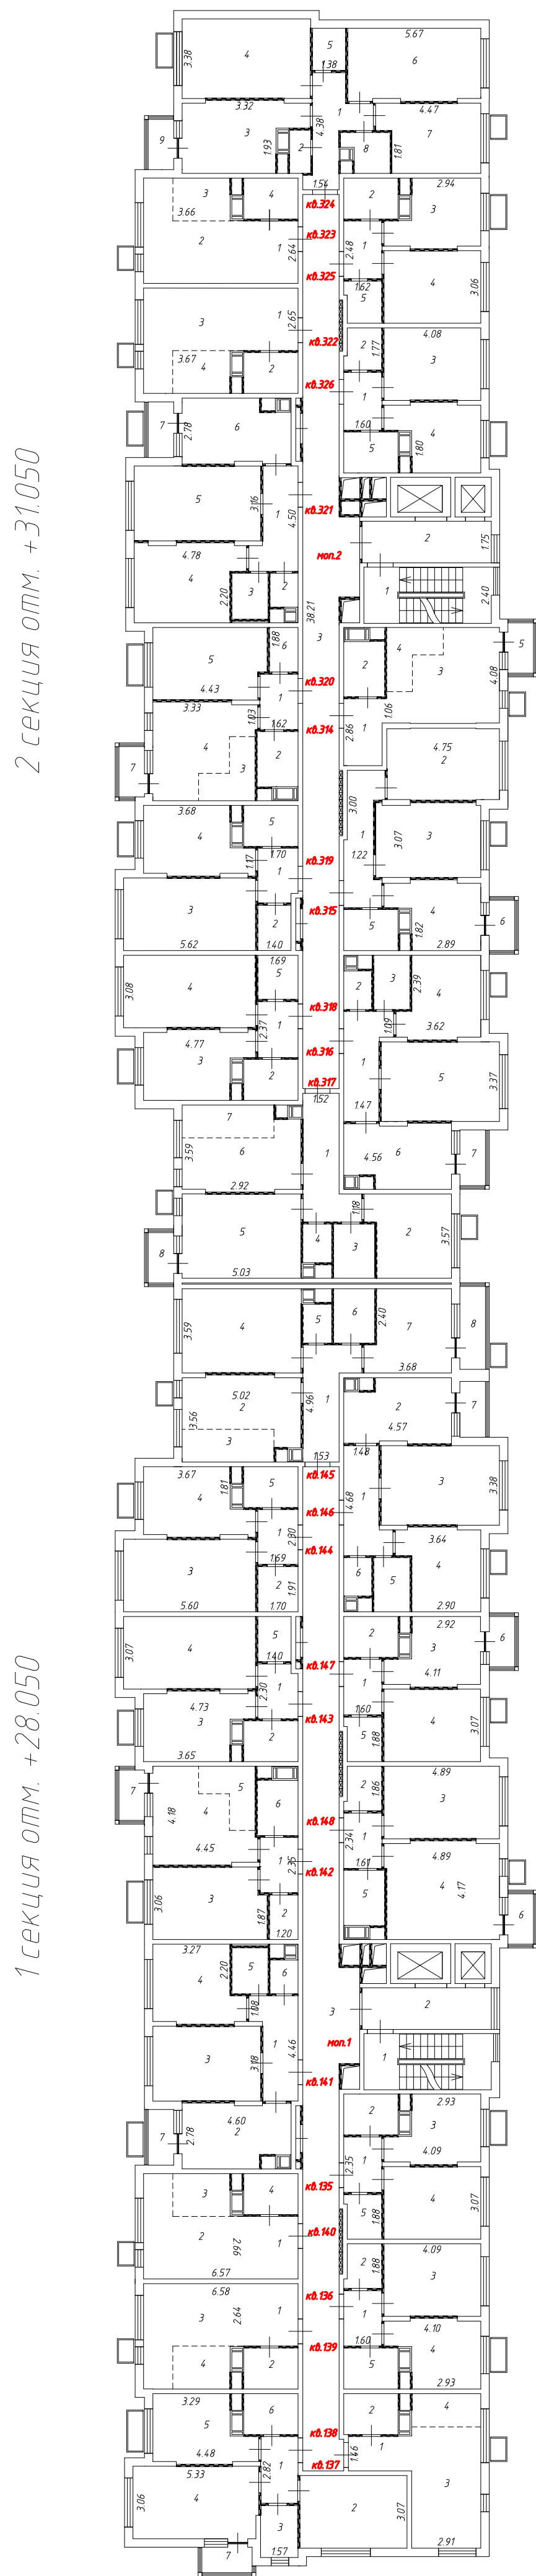

2 секция отм. +31.050


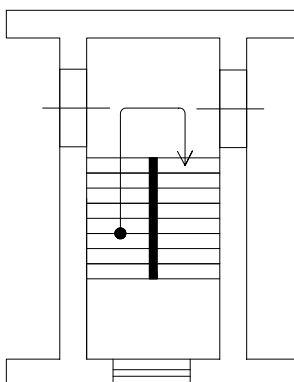
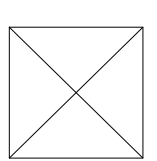
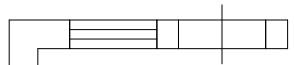
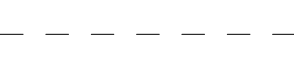
1 секция отм. +28.050

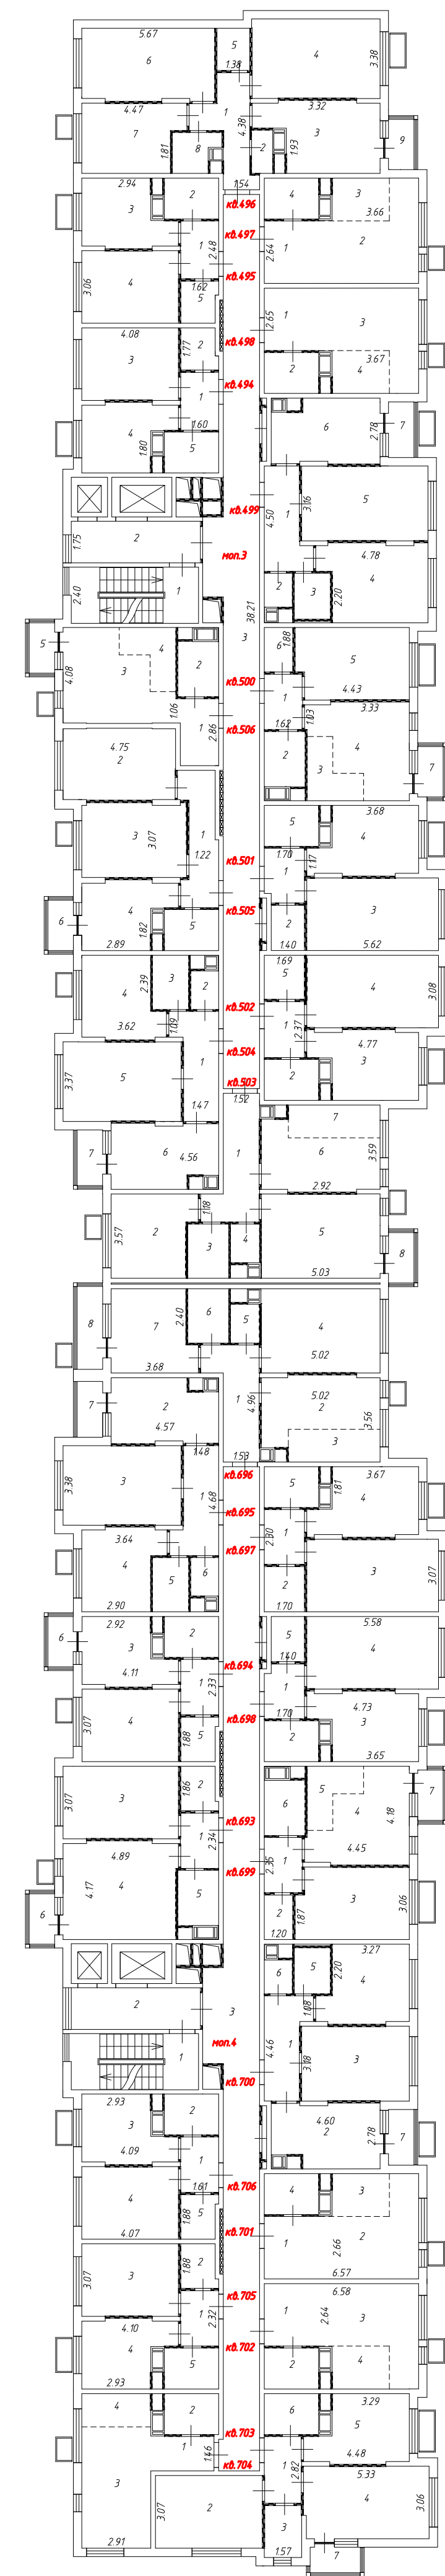

3 секция отм. +31.050


4 секция отм. +28.050

Условные обозначения:

- 1.25 - Линейный размер
- 3 - Номер комнаты
- кв.1* - Номер помещения
-  - Перегородка
-  - Лестница
-  - Лифт
-  - Вентиляционный короб
-  - Стена с окном и дверью
-  - Дверь остекленная (на балкон, лоджию)
-  - Условная граница функциональной зоны
-  - Корзины для кондиционеров
-  - Оборудование


Масштаб 1:200

12 этаж

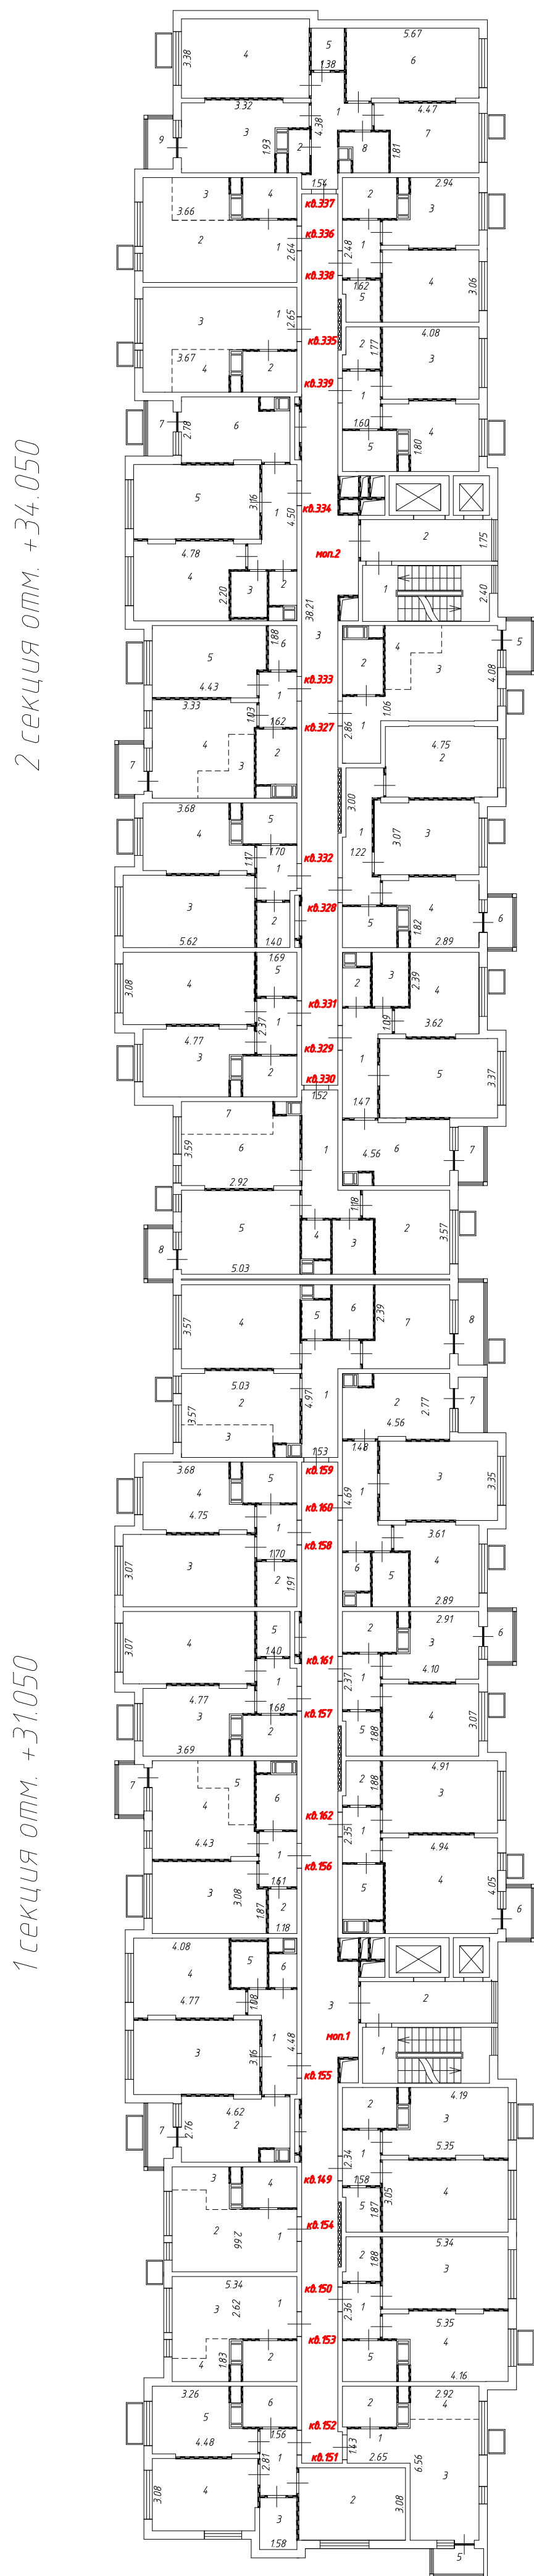

2 секция отм. +34.050

1 секция отм. +31.050

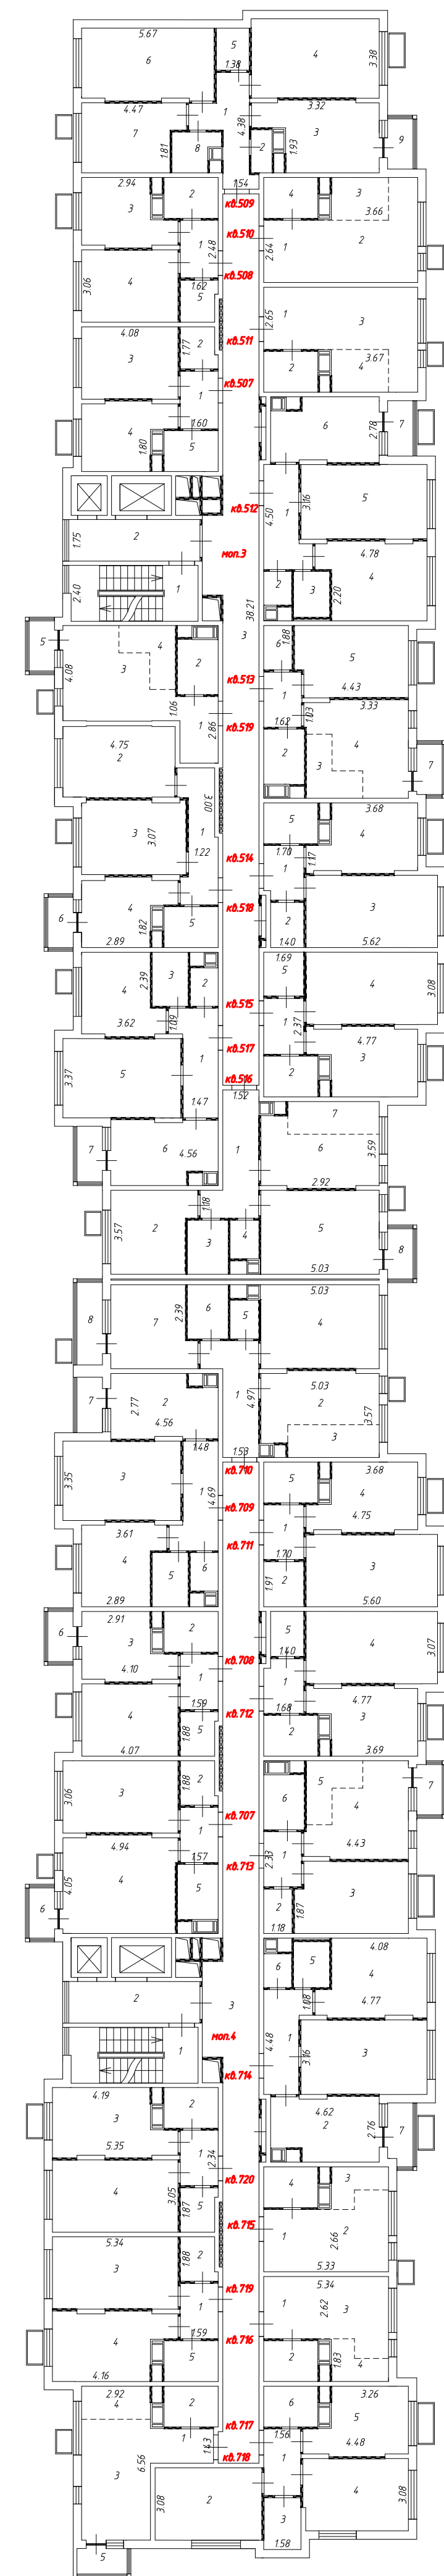


3 секция отм. +34.050

4 секция отм. +31.050

Условные обозначения:


- 1.25 - Линейный размер
- 3 - Номер комнаты
- кв. 1 - Номер помещения
- Перегородка
- Лестница
- Лифт
- Вентиляционный короб
- Стена с окном и дверью
- Дверь остекленная (на балкон, лоджию)
- Условная граница функциональной зоны
- Корзины для кондиционеров
- Оборудование

13 этаж

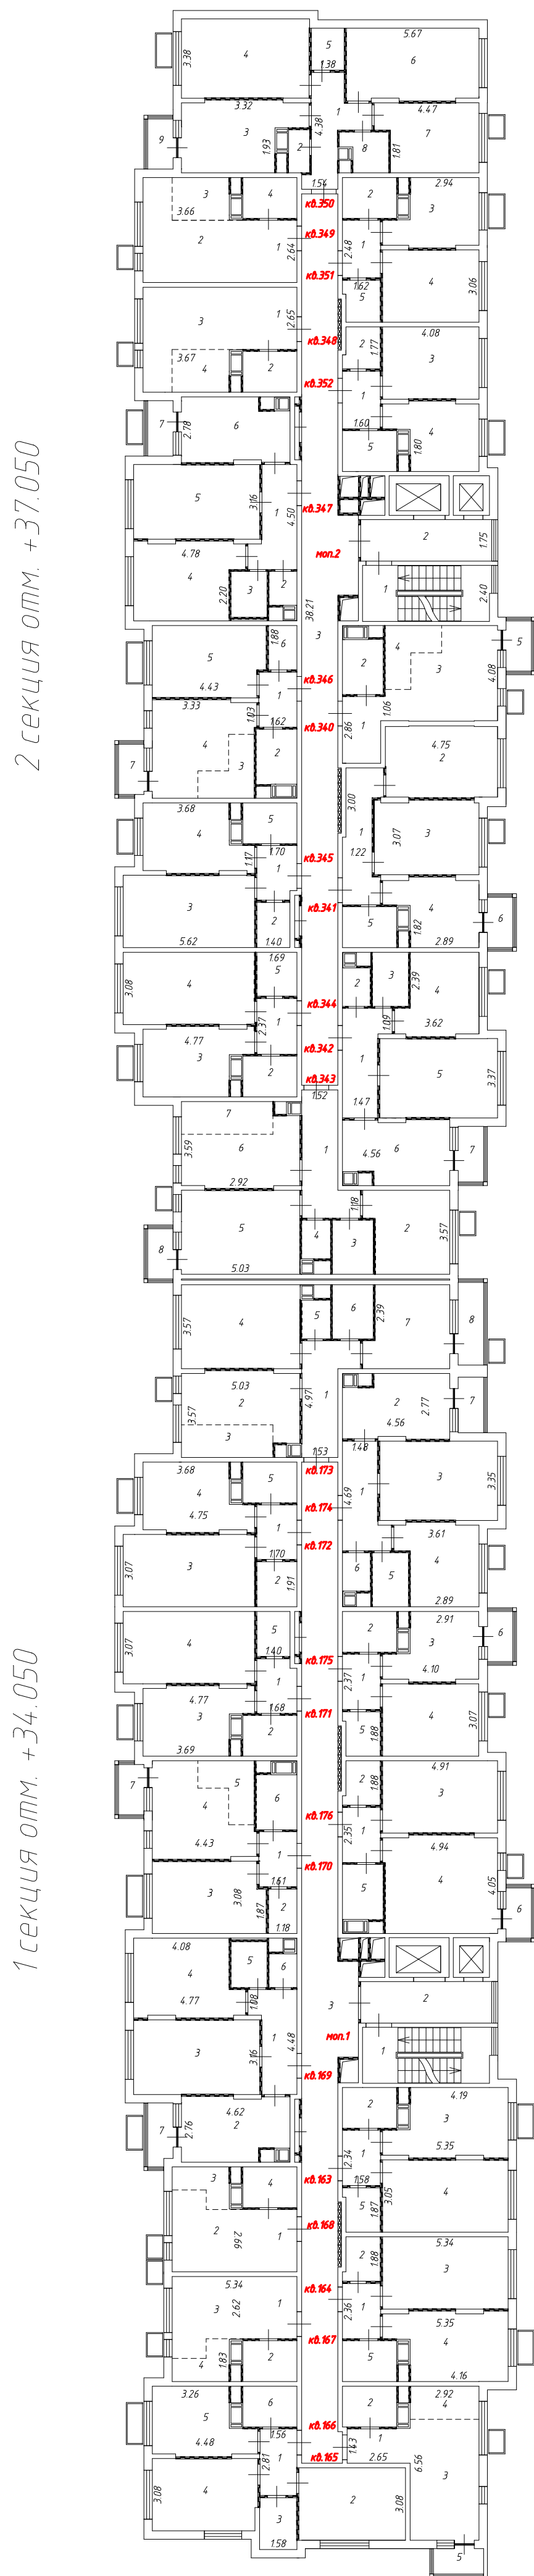

2 секция отм. +37.050


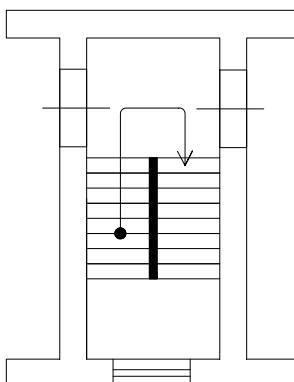
1 секция отм. +34.050

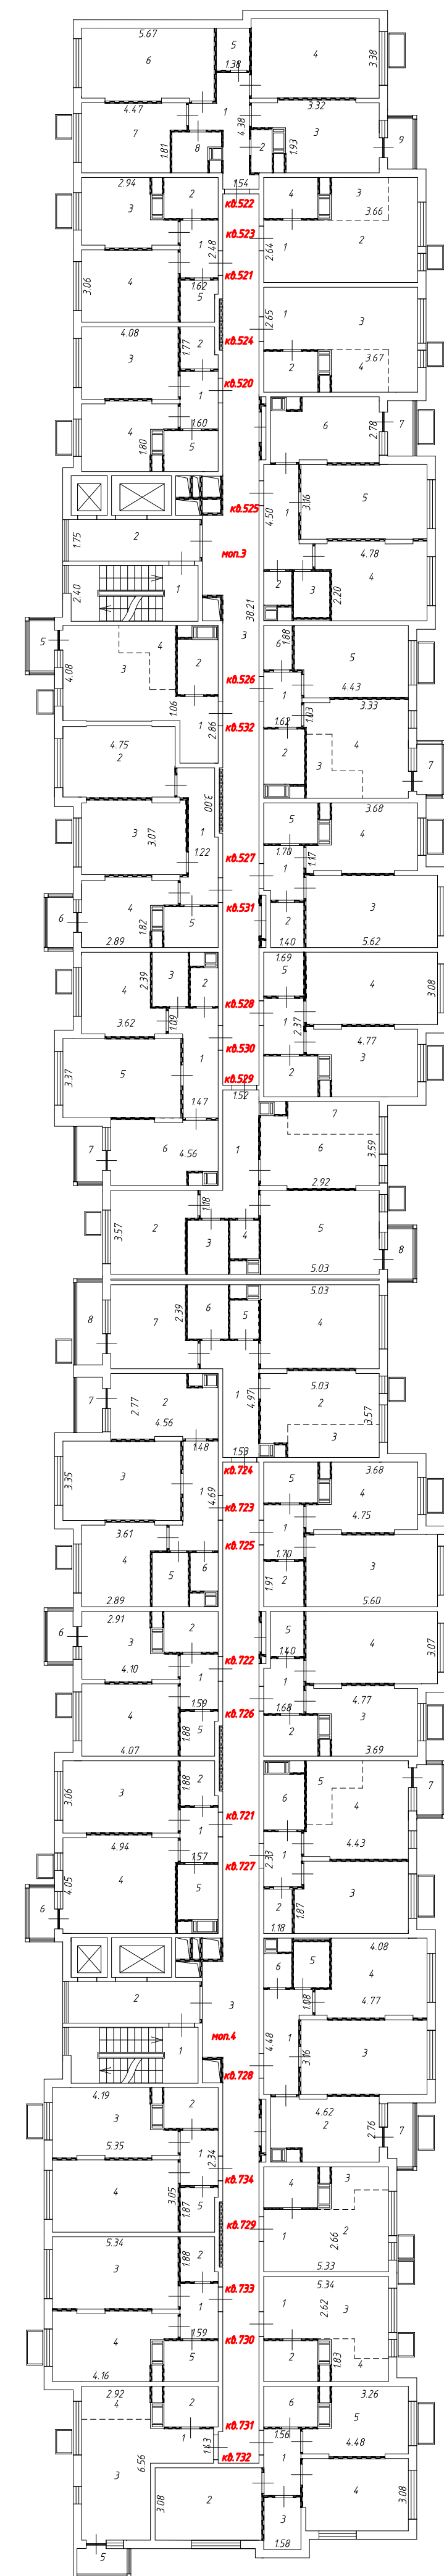

3 секция отм. +37.050

4 секция отм. +34.050


Условные обозначения:

- 1.25 - Линейный размер
- 3 - Номер комнаты
- кв. 1 - Номер помещения
-  - Перегородка
-  - Лестница

-  - Лифт
-  - Вентиляционный короб
-  - Стена с окном и дверью
-  - Дверь остекленная (на балкон, лоджию)
-  - Условная граница функциональной зоны
-  - Корзины для кондиционеров
-  - Оборудование


Масштаб 1:200

14 этаж

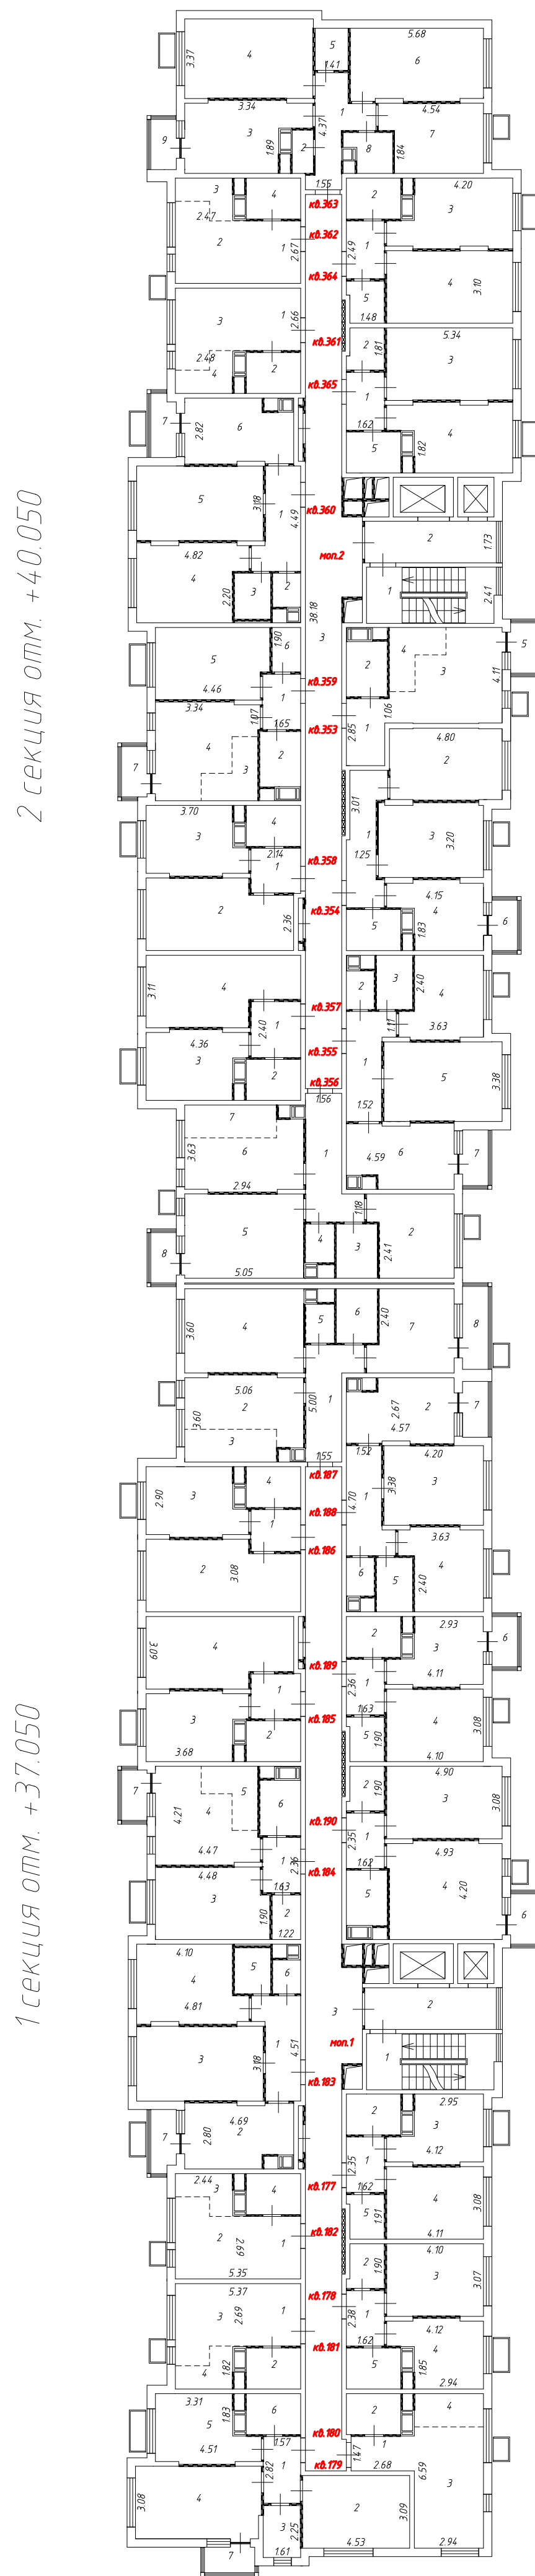

2 секция отм. +40.050


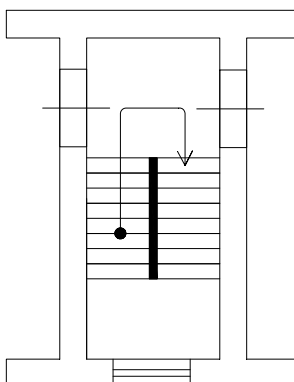
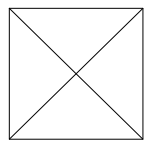
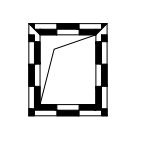
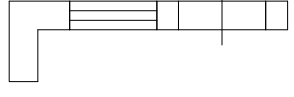
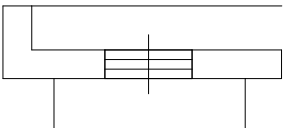

 
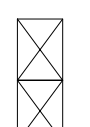
1 секция отм. +37.050

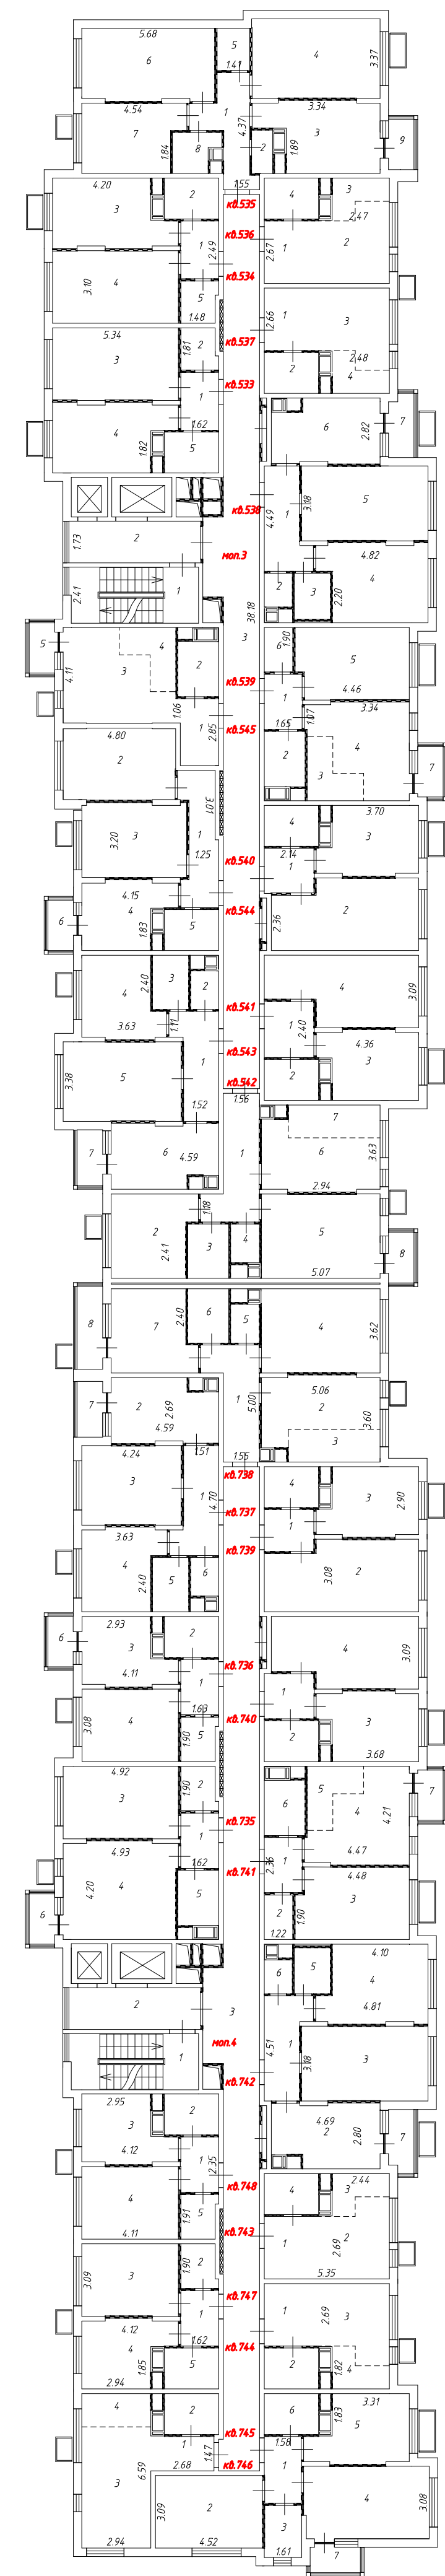

3 секция отм. +40.050


4 секция отм. +37.050

Условные обозначения:

- 1.25* - Линейный размер
- 3* - Номер комнаты
- кв.1* - Номер помещения
-  - Перегородка
-  - Лестница
-  - Лифт
-  - Вентиляционный короб
-  - Стена с окном и дверью
-  - Дверь остекленная (на балкон, лоджию)
-  - Условная граница функциональной зоны
-  - Корзины для кондиционеров
-  - Оборудование


Масштаб 1:200

15 этаж

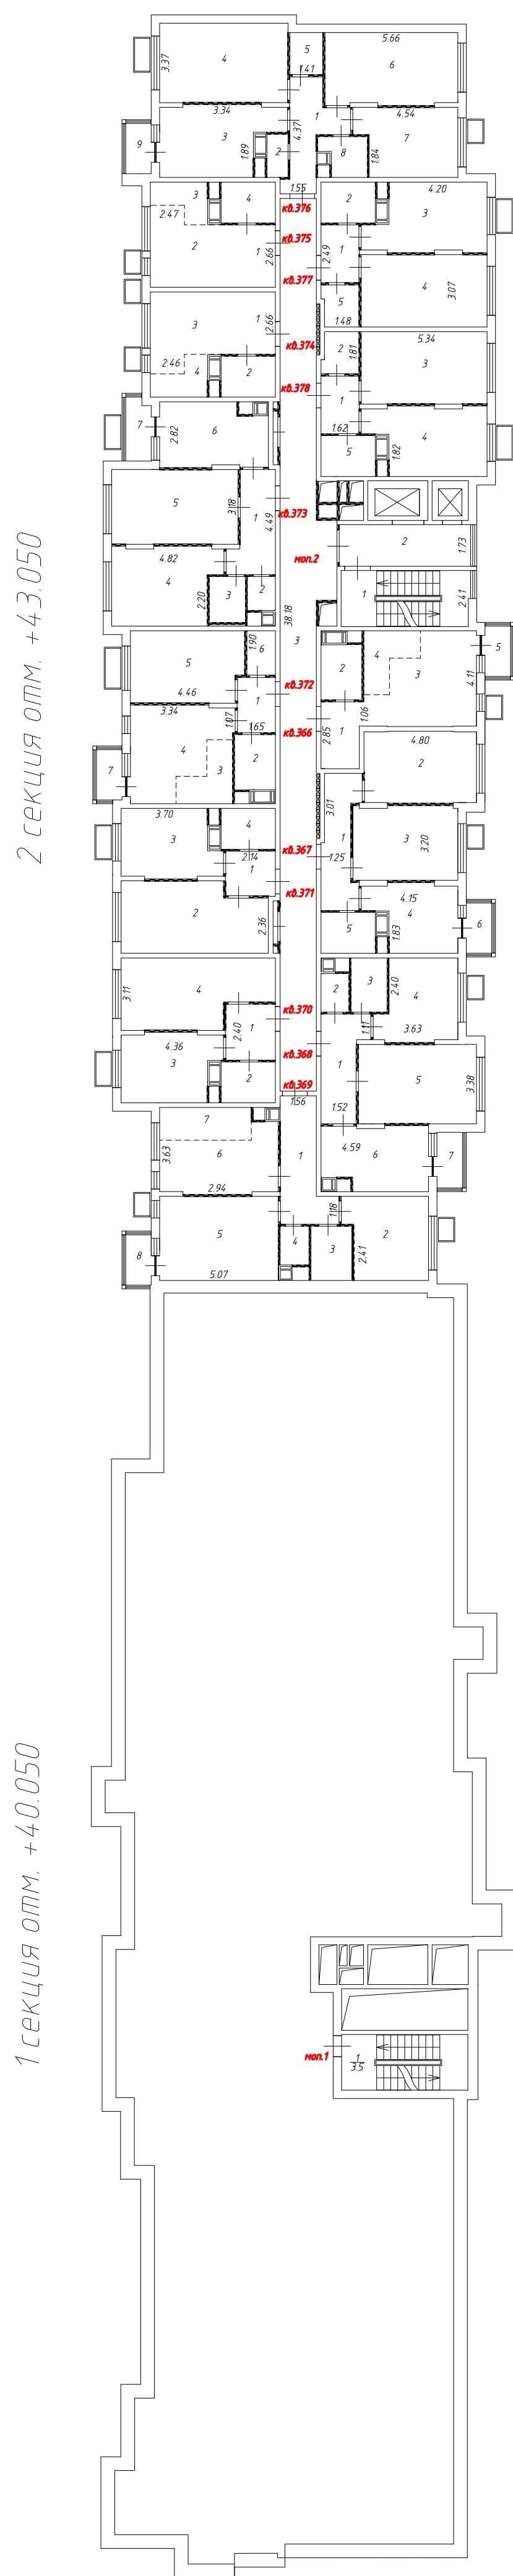

2 секция отм. +43.050



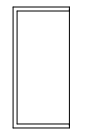
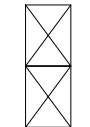
1 секция отм. +40.050

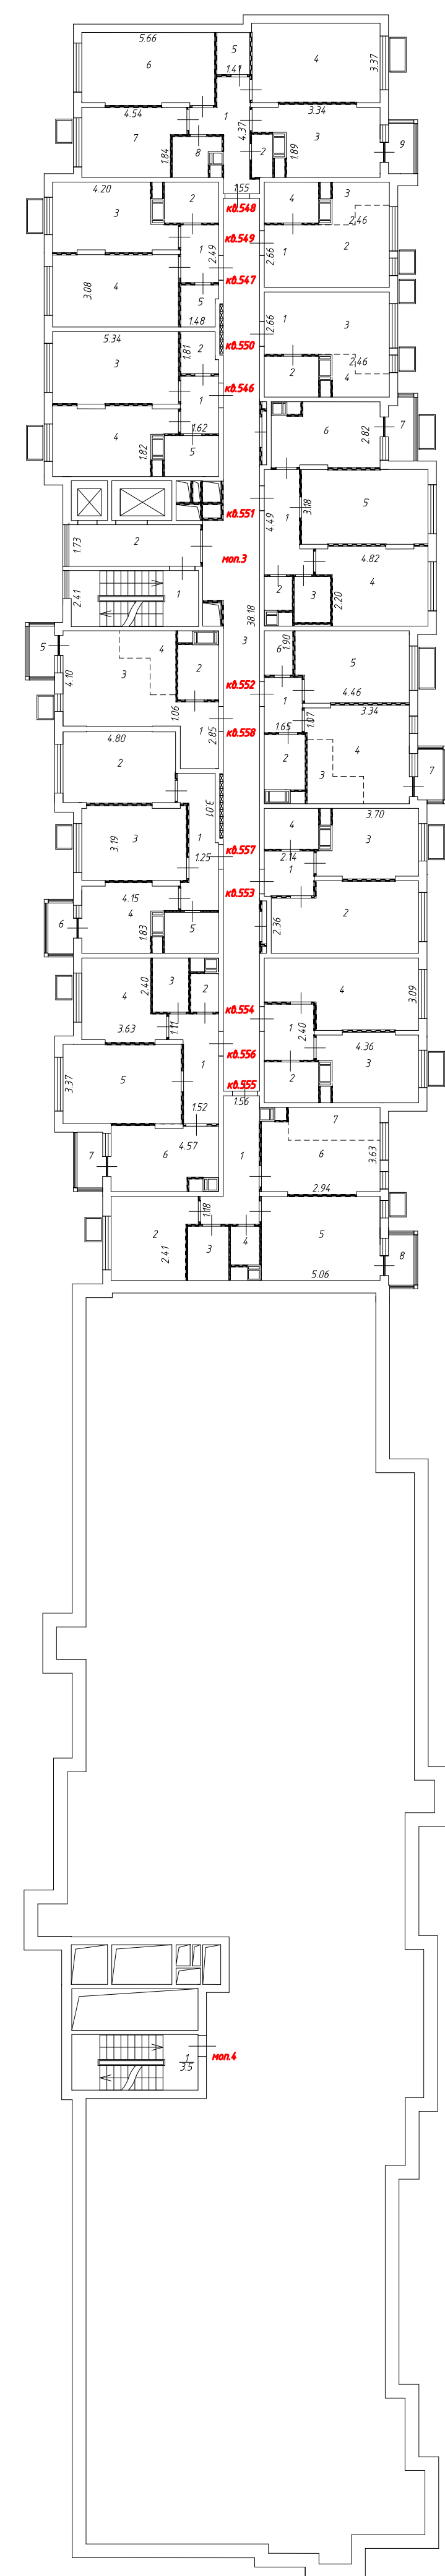

3 секция отм. +43.050

4 секция отм. +40.050

Условные обозначения:

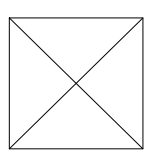- 1.25 - Линейный размер
- 3 - Номер комнаты
- кв. 1 - Номер помещения
-  - Перегородка
-  - Лестница
-  - Лифт
-  - Вентиляционный короб
-  - Стена с окном и дверью
-  - Дверь остекленная (на балкон, лоджию)
-  - Условная граница функциональной зоны
-  - Корзины для кондиционеров
-  - Оборудование

Масштаб 1:200

Литера	№ Этажа	№ Помещения	№ Части помещения	Назначение части помещения	Площадь с учетом неотопливаемых частей помещений	Общая площадь жилого помещения	В том числе площадь			Примечание
							Жилая	Подсобная	Лоджий, балконов, террас, веранд	
1	2	3	4	5	6	7	8	9	10	11
	-1	моп.5	1	Лестничная клетка	15,7					
	-1	моп.5	2	Лифтовый холл (тамбур-шлюз)	14,6					
	-1	моп.5		ИТОГО:	30,3					
	-1	моп.6	1	Лифтовой холл (тамбур-шлюз)	14,7					
	-1	моп.6	2	Лестничная клетка	15,7					
	-1	моп.6	3	Коридор	45,9					
	-1	моп.6	4	Помещение для прокладки инженерных коммуникаций	135,1					
	-1	моп.6	5	Помещение для прокладки инженерных коммуникаций	179,2					
	-1	моп.6		ИТОГО:	390,6					
	-1	моп.7	1	Лифтовой холл (тамбур-шлюз)	14,7					
	-1	моп.7	2	Лестничная клетка	25,5					
	-1	моп.7	3	Коридор	8,6					
	-1	моп.7	4	Помещение для прокладки инженерных коммуникаций	204,5					
	-1	моп.7	5	Помещение для прокладки инженерных помещений	199,6					
	-1	моп.7		ИТОГО:	452,9					
	-1	моп.8	1	Лифтовой холл (тамбур-шлюз)	14,6					
	-1	моп.8	2	Лестничная клетка	15,7					
	-1	моп.8		ИТОГО:	30,3					
	-1	моп.9	1	Лестничная клетка	30,9					
	-1	моп.9		ИТОГО:	30,9					
	-1	моп.10	1	Приточная венткамера автостоянки	68,5					
	-1	моп.10		ИТОГО:	68,5					
	-1	моп.11	1	ПУИ	2,9					
	-1	моп.11		ИТОГО:	2,9					
	-1	моп.12	1	ПУИ	2,9					
	-1	моп.12		ИТОГО:	2,9					
	-1	моп.13	1	Приточная венткамера автостоянки	60,3					
	-1	моп.13		ИТОГО:	60,3					
	-1	моп.14	1	Помещение подметальной машины	8,6					
	-1	моп.14		ИТОГО:	8,6					
	-1	моп.15	1	ПУИ	2,9					
	-1	моп.15		ИТОГО:	2,9					
	-1	моп.16	1	ПУИ	2,9					
	-1	моп.16		ИТОГО:	2,9					
	-1	моп.17	1	Санузел помещения охраны (КПП)	2,3					
	-1	моп.17		ИТОГО:	2,3					
	-1	моп.18	1	Помещение охраны (КПП)	13,1					
	-1	моп.18		ИТОГО:	13,1					

Литера	№ Этажа	№ Помещения	№ Части помещения	Назначение части помещения	Площадь с учетом неотопливаемых частей помещений	Общая площадь жилого помещения	В том числе площадь			Примечание
							Жилая	Подсобная	Лоджий, балконов, террас, веранд	
	-1	моп.19	1	Электрощитовая подземной автостоянки	30,4					
	-1	моп.19		ИТОГО:	30,4					
	-1	моп.20	1	Электрощитовая жилой части	19,9					
	-1	моп.20		ИТОГО:	19,9					
	-1	моп.21	1	Помещение СС	11,5					
	-1	моп.21		ИТОГО:	11,5					
	-1	моп.22	1	Электрощитовая жилой части	21,9					
	-1	моп.22		ИТОГО:	21,9					
	-1	моп.23	1	Помещение СС	10,4					
	-1	моп.23		ИТОГО:	10,4					
	-1	моп.24	1	ПУИ	4,0					
	-1	моп.24		ИТОГО:	4,0					
	-1	моп.25	1	Электрощитовая нежилых помещений	12,0					
	-1	моп.25		ИТОГО:	12,0					
	-1	моп.26	1	Помещение насосной	46,4					
	-1	моп.26		ИТОГО:	46,4					
	-1	моп.27	1	Помещение ИТП	127,2					
	-1	моп.27		ИТОГО:	127,2					
	-1	моп.28	1	Электрощитовая нежилых помещений	23,5					
	-1	моп.28		ИТОГО:	23,5					
	-1	моп.29	1	ПУИ	3,9					
	-1	моп.29		ИТОГО:	3,9					
	-1	моп.30	1	Помещение СС	10,3					
	-1	моп.30		ИТОГО:	10,3					
	-1	моп.31	1	Электрощитовая жилой части	21,8					
	-1	моп.31		ИТОГО:	21,8					
	-1	моп.32	1	Помещение СС	11,5					
	-1	моп.32		ИТОГО:	11,5					
	-1	моп.33	1	Электрощитовая жилой части	26,2					
	-1	моп.33		ИТОГО:	26,2					
	-1	моп.100	1	Помещение автостоянки	2981,0					
	-1	моп.100		ИТОГО:	2981,0					
	-1			ИТОГО ПО МОП:	4461,3					
	-1		1а	Машино-место	17,2					
	-1		1б	Машино-место	17,7					
	-1		2а	Машино-место	17,0					
	-1		2б	Машино-место	17,3					
	-1		3а	Машино-место	15,9					
	-1		3б	Машино-место	16,2					
	-1		4а	Машино-место	19,1					
	-1		4б	Машино-место	19,4					
	-1		5а	Машино-место	18,6					
	-1		5б	Машино-место	18,8					
	-1		6а	Машино-место	14,8					
	-1		6б	Машино-место	15,0					
	-1		7а	Машино-место	19,5					
	-1		7б	Машино-место	19,4					

Литера	№ Этажа	№ Помещения	№ Части помещения	Назначение части помещения	Площадь с учетом неотопляемых частей помещений	Общая площадь жилого помещения	В том числе площадь			Примечание
							Жилая	Подсобная	Лоджий, балконов, террас, веранд	
	-1		8а	Машино-место	19,4					
	-1		8б	Машино-место	19,4					
	-1		9а	Машино-место	14,8					
	-1		9б	Машино-место	15,0					
	-1		10а	Машино-место	18,6					
	-1		10б	Машино-место	18,8					
	-1		11а	Машино-место	19,1					
	-1		11б	Машино-место	19,4					
	-1		12а	Машино-место	15,9					
	-1		12б	Машино-место	16,2					
	-1		13а	Машино-место	17,0					
	-1		13б	Машино-место	17,3					
	-1		14а	Машино-место	17,0					
	-1		14б	Машино-место	17,3					
	-1		15а	Машино-место	21,9					
	-1		15б	Машино-место	22,0					
	-1		16	Машино-место	15,5					
	-1		17	Машино-место	16,9					
	-1		18	Машино-место	16,8					
	-1		19	Машино-место	15,7					
	-1		20а	Машино-место	13,3					
	-1		20б	Машино-место	14,7					
	-1		21а	Машино-место	14,7					
	-1		21б	Машино-место	15,0					
	-1		22а	Машино-место	14,7					
	-1		22б	Машино-место	15,0					
	-1		23а	Машино-место	13,3					
	-1		23б	Машино-место	13,6					
	-1		24а	Машино-место	14,7					
	-1		24б	Машино-место	15,0					
	-1		25а	Машино-место	14,7					
	-1		25б	Машино-место	15,0					
	-1		26а	Машино-место	13,3					
	-1		26б	Машино-место	13,6					
	-1		27а	Машино-место	14,7					
	-1		27б	Машино-место	15,0					
	-1		28а	Машино-место	14,4					
	-1		28б	Машино-место	14,7					
	-1		29а	Машино-место	13,3					
	-1		29б	Машино-место	13,6					
	-1		30а	Машино-место	14,8					
	-1		30б	Машино-место	15,1					
	-1		31а	Машино-место	14,8					
	-1		31б	Машино-место	15,1					
	-1		32а	Машино-место	13,3					
	-1		32б	Машино-место	13,6					
	-1		33а	Машино-место	14,4					
	-1		33б	Машино-место	14,7					
	-1		34а	Машино-место	14,7					
	-1		34б	Машино-место	15,0					
	-1		35а	Машино-место	13,3					
	-1		35б	Машино-место	13,6					
	-1		36а	Машино-место	14,7					
	-1		36б	Машино-место	15,0					

Литера	№ Этажа	№ Помещения	№ Части помещения	Назначение части помещения	Площадь с учетом неотопливаемых частей помещений	Общая площадь жилого помещения	В том числе площадь			Примечание
							Жилая	Подсобная	Лоджий, балконов, террас, веранд	
	-1		37а	Машино-место	14,7					
	-1		37б	Машино-место	15,0					
	-1		38а	Машино-место	13,3					
	-1		38б	Машино-место	13,6					
	-1		39а	Машино-место	15,7					
	-1		39б	Машино-место	16,2					
	-1		40	Машино-место	16,9					
	-1		41а	Машино-место	16,8					
	-1		41б	Машино-место	17,2					
	-1		42а	Машино-место	15,5					
	-1		42б	Машино-место	15,7					
	-1		43а	Машино-место	21,9					
	-1		43б	Машино-место	22,0					
	-1		44а	Машино-место	16,8					
	-1		44б	Машино-место	17,2					
	-1		45а	Машино-место	16,9					
	-1		45б	Машино-место	17,2					
	-1		46а	Машино-место	15,8					
	-1		46б	Машино-место	16,1					
	-1		47а	Машино-место	19,1					
	-1		47б	Машино-место	19,3					
	-1		48а	Машино-место	18,5					
	-1		48б	Машино-место	18,7					
	-1		49а	Машино-место	14,8					
	-1		49б	Машино-место	14,9					
	-1		50а	Машино-место	19,4					
	-1		50б	Машино-место	19,3					
	-1		51а	Машино-место	19,5					
	-1		51б	Машино-место	19,4					
	-1		52а	Машино-место	14,8					
	-1		52б	Машино-место	15,0					
	-1		53а	Машино-место	18,6					
	-1		53б	Машино-место	18,8					
	-1		54а	Машино-место	19,1					
	-1		54б	Машино-место	19,4					
	-1		55а	Машино-место	15,9					
	-1		55б	Машино-место	16,2					
	-1		56а	Машино-место	17,0					
	-1		56б	Машино-место	17,3					
	-1		57а	Машино-место	17,2					
	-1		57б	Машино-место	17,7					
	-1		58	Машино-место	20,8					
	-1		59	Машино-место	20,9					
	-1		60	Машино-место	19,7					
	-1		61	Машино-место	17,8					
	-1		62	Машино-место	14,7					
	-1		63	Машино-место	13,3					
	-1		64	Машино-место	14,7					
	-1		65	Машино-место	14,7					
	-1		66	Машино-место	13,3					
	-1		67	Машино-место	14,7					
	-1		68	Машино-место	14,7					
	-1		69	Машино-место	13,3					
	-1		70	Машино-место	14,7					

Литера	№ Этажа	№ Помещения	№ Части помещения	Назначение части помещения	Площадь с учетом неотопливаемых частей помещений	Общая площадь жилого помещения	В том числе площадь			Примечание
							Жилая	Подсобная	Лоджий, балконов, террас, веранд	
	-1		71	Машино-место	14,4					
	-1		72	Машино-место	13,3					
	-1		73	Машино-место	14,7					
	-1		74	Машино-место	14,7					
	-1		75	Машино-место	13,3					
	-1		76	Машино-место	14,4					
	-1		77	Машино-место	14,7					
	-1		78	Машино-место	13,3					
	-1		79	Машино-место	14,7					
	-1		80	Машино-место	14,7					
	-1		81	Машино-место	13,3					
	-1		82	Машино-место	14,7					
	-1		83	Машино-место	17,8					
	-1		84	Машино-место	19,7					
	-1		85	Машино-место	20,9					
	-1		86	Машино-место	20,8					
	-1		87	Машино-место	19,6					
	-1		88	Машино-место	14,3					
	-1		89	Машино-место	13,3					
	-1		90	Машино-место	14,3					
	-1		91	Машино-место	14,3					
	-1		92	Машино-место	13,3					
	-1		93	Машино-место	14,3					
	-1		94	Машино-место	14,3					
	-1		95	Машино-место	13,3					
	-1		96	Машино-место	14,3					
	-1		97	Машино-место	13,8					
	-1		98	Машино-место	13,3					
	-1		99	Машино-место	14,3					
	-1		100	Машино-место	13,3					
	-1		101	Машино-место	14,3					
	-1		102	Машино-место	14,3					
	-1		103	Машино-место	13,3					
	-1		104	Машино-место	14,3					
	-1		105	Машино-место	14,3					
	-1		106	Машино-место	13,3					
	-1		107	Машино-место	14,3					
	-1		108	Машино-место	13,8					
	-1		109	Машино-место	13,3					
	-1		110	Машино-место	14,3					
	-1		111	Машино-место	13,3					
	-1		112	Машино-место	14,3					
	-1		113	Машино-место	14,3					
	-1		114	Машино-место	13,3					
	-1		115	Машино-место	14,3					
	-1		116	Машино-место	14,3					
	-1		117	Машино-место	14,3					
	-1		118	Машино-место	14,3					
	-1		119	Машино-место	14,4					
	-1		120	Машино-место	14,3					
	-1		121	Машино-место	13,3					
	-1		122	Машино-место	14,4					
	-1		123	Машино-место	14,3					
	-1		124	Машино-место	13,3					

Литера	№ Этажа	№ Помещения	№ Части помещения	Назначение части помещения	Площадь с учетом неотопливаемых частей помещений	Общая площадь жилого помещения	В том числе площадь			Примечание
							Жилая	Подсобная	Лоджий, балконов, терасс, веранд	
	-1		125	Машино-место	14,3					
	-1		126	Машино-место	13,3					
	-1		127	Машино-место	13,8					
	-1		128	Машино-место	14,3					
	-1		129	Машино-место	13,3					
	-1		130	Машино-место	14,3					
	-1		131	Машино-место	14,3					
	-1		132	Машино-место	13,3					
	-1		133	Машино-место	14,3					
	-1		134	Машино-место	14,3					
	-1		135	Машино-место	13,3					
	-1		136	Машино-место	14,3					
	-1		137	Машино-место	13,3					
	-1		138	Машино-место	13,8					
	-1		139	Машино-место	14,3					
	-1		140	Машино-место	13,3					
	-1		141	Машино-место	14,3					
	-1		142	Машино-место	14,3					
	-1		143	Машино-место	13,3					
	-1		144	Машино-место	14,4					
	-1		145	Машино-место	14,3					
	-1		146	Машино-место	13,3					
	-1		147	Машино-место	14,4					
	-1		148	Машино-место	14,5					
	-1		149	Машино-место	13,3					
	-1		150	Машино-место	14,4					
	-1		151	Машино-место	14,4					
	-1		152	Машино-место	13,3					
	-1		153	Машино-место	14,4					
	-1		154	Машино-место	14,4					
	-1		155	Машино-место	13,3					
	-1		156	Машино-место	14,4					
	-1		157	Машино-место	13,8					
	-1		158	Машино-место	13,3					
	-1		159	Машино-место	14,4					
	-1		160	Машино-место	13,3					
	-1		161	Машино-место	14,4					
	-1		162	Машино-место	14,4					
	-1		163	Машино-место	13,3					
	-1		164	Машино-место	14,4					
	-1		165	Машино-место	14,4					
	-1		166	Машино-место	13,3					
	-1		167	Машино-место	14,4					
	-1		168	Машино-место	13,8					
	-1		169	Машино-место	13,3					
	-1		170	Машино-место	14,4					
	-1		171	Машино-место	13,3					
	-1		172	Машино-место	14,4					
	-1		173	Машино-место	14,4					
	-1		174	Машино-место	13,3					
	-1		175	Машино-место	14,4					
	-1		176	Машино-место	14,4					
	-1		177	Машино-место	14,6					
	-1		178	Машино-место	14,5					

Литера	№ Этажа	№ Помещения	№ Части помещения	Назначение части помещения	Площадь с учетом неотопляемых частей помещений	Общая площадь жилого помещения	В том числе площадь			Примечание
							Жилая	Подсобная	Лоджий, балконов, террас, веранд	
	-1		179	Машино-место	14,4					
	-1		180	Машино-место	14,4					
	-1		181	Машино-место	13,3					
	-1		182	Машино-место	14,4					
	-1		183	Машино-место	14,4					
	-1		184	Машино-место	13,3					
	-1		185	Машино-место	14,4					
	-1		186	Машино-место	13,3					
	-1		187	Машино-место	13,8					
	-1		188	Машино-место	14,4					
	-1		189	Машино-место	13,3					
	-1		190	Машино-место	14,4					
	-1		191	Машино-место	14,4					
	-1		192	Машино-место	13,3					
	-1		193	Машино-место	14,4					
	-1		194	Машино-место	14,4					
	-1		195	Машино-место	13,3					
	-1		196	Машино-место	14,4					
	-1		197	Машино-место	13,3					
	-1		198	Машино-место	13,8					
	-1		199	Машино-место	14,4					
	-1		200	Машино-место	13,3					
	-1		201	Машино-место	14,4					
	-1		202	Машино-место	14,4					
	-1		203	Машино-место	13,3					
	-1		204	Машино-место	14,4					
	-1		205	Машино-место	14,4					
	-1		206	Машино-место	13,3					
	-1		207	Машино-место	14,6					
	-1		208	Машино-место	14,3					
	-1		209	Машино-место	13,3					
	-1		210	Машино-место	14,3					
	-1		211	Машино-место	14,4					
	-1		212	Машино-место	13,3					
	-1		213	Машино-место	14,3					
	-1		214	Машино-место	14,3					
	-1		215	Машино-место	13,3					
	-1		216	Машино-место	14,3					
	-1		217	Машино-место	13,8					
	-1		218	Машино-место	13,3					
	-1		219	Машино-место	14,3					
	-1		220	Машино-место	13,3					
	-1		221	Машино-место	14,3					
	-1		222	Машино-место	14,4					
	-1		223	Машино-место	13,3					
	-1		224	Машино-место	14,3					
	-1		225	Машино-место	14,3					
	-1		226	Машино-место	13,3					
	-1		227	Машино-место	14,3					
	-1		228	Машино-место	13,8					
	-1		229	Машино-место	13,3					
	-1		230	Машино-место	14,3					
	-1		231	Машино-место	13,3					
	-1		232	Машино-место	14,3					

Литера	№ Этажа	№ Помещения	№ Части помещения	Назначение части помещения	Площадь с учетом неотопливаемых частей помещений	Общая площадь жилого помещения	В том числе площадь			Примечание
							Жилая	Подсобная	Лоджий, балконов, террас, веранд	
	-1		233	Машино-место	14,4					
	-1		234	Машино-место	13,3					
	-1		235	Машино-место	14,3					
	-1		236	Машино-место	14,4					
	-1		237	Машино-место	14,3					
	-1		238	Машино-место	14,3					
	-1		239	Машино-место	14,3					
	-1		240	Машино-место	14,3					
	-1		241	Машино-место	13,3					
	-1		242	Машино-место	14,3					
	-1		243	Машино-место	14,3					
	-1		244	Машино-место	13,3					
	-1		245	Машино-место	14,3					
	-1		246	Машино-место	13,3					
	-1		247	Машино-место	13,8					
	-1		248	Машино-место	14,3					
	-1		249	Машино-место	13,3					
	-1		250	Машино-место	14,3					
	-1		251	Машино-место	14,3					
	-1		252	Машино-место	13,3					
	-1		253	Машино-место	14,3					
	-1		254	Машино-место	14,3					
	-1		255	Машино-место	13,3					
	-1		256	Машино-место	14,3					
	-1		257	Машино-место	13,3					
	-1		258	Машино-место	13,8					
	-1		259	Машино-место	14,3					
	-1		260	Машино-место	13,3					
	-1		261	Машино-место	14,3					
	-1		262	Машино-место	14,3					
	-1		263	Машино-место	13,3					
	-1		264	Машино-место	14,3					
	-1		265	Машино-место	14,3					
	-1		266	Машино-место	13,3					
	-1		267	Машино-место	14,3					
	-1			ИТОГО ПО ММ:	4782,0					
	-1			ИТОГО ПО ЭТАЖУ:	9243,3					

Литера	№ Этажа	№ Помещения	№ Части помещения	Назначение части помещения	Площадь с учетом неотопливаемых частей помещений	Общая площадь жилого помещения	В том числе площадь			Примечание
							Жилая	Подсобная	Лоджий, балконов, террас, веранд	
	1	1	1	Коридор	5,7	5,7		5,7		
	1	1	2	Кладовая	1,4	1,4		1,4		
	1	1	3	Жилая комната	14,5	14,5	14,5			
	1	1	4	Кухня	11,9	11,9		11,9		
	1	1	5	Совмещенный с/у	4,7	4,7		4,7		
	1	1		ИТОГО:	38,2	38,2	14,5	23,7		
	1	2	1	Коридор	3,8	3,8		3,8		
	1	2	2	Кладовая	2,2	2,2		2,2		
	1	2	3	Жилая комната	14,3	14,3	14,3			
	1	2	4	Жилая комната	13,5	13,5	13,5			
	1	2	5	Кухня	4,5	4,5		4,5		
	1	2	6	Совмещенный с/у	4,0	4,0		4,0		
	1	2		ИТОГО:	42,3	42,3	27,8	14,5		
	1	3	1	Коридор	4,1	4,1		4,1		
	1	3	2	Совмещенный с/у	3,9	3,9		3,9		
	1	3	3	Кухня	11,4	11,4		11,4		
	1	3	4	Жилая комната	17,7	17,7	17,7			
	1	3		ИТОГО:	37,1	37,1	17,7	19,4		
	1	4	1	Коридор	3,7	3,7		3,7		
	1	4	2	Жилая комната	18,8	18,8	18,8			
	1	4	3	Кухня	11,4	11,4		11,4		
	1	4	4	Совмещенный с/у	3,9	3,9		3,9		
	1	4		ИТОГО:	37,8	37,8	18,8	19,0		
	1	5	1	Коридор	8,7	8,7		8,7		
	1	5	2	Кухня	5,4	5,4		5,4		
	1	5	3	Жилая комната	12,3	12,3	12,3			
	1	5	4	Жилая комната	17,9	17,9	17,9			
	1	5	5	С/У	1,9	1,9		1,9		
	1	5	6	Совмещенный с/у	3,9	3,9		3,9		
	1	5	7	Жилая комната	12,0	12,0	12,0			
	1	5	8	Лоджия	3,9				3,9	
	1	5		ИТОГО:	66,0	62,1	42,2	19,9	3,9	
	1	6	1	Коридор	7,6	7,6		7,6		
	1	6	2	Кухня	11,8	11,8		11,8		
	1	6	3	Жилая комната	14,2	14,2	14,2			
	1	6	4	Жилая комната	11,1	11,1	11,1			
	1	6	5	Совмещенный с/у	3,4	3,4		3,4		
	1	6	6	С/У	1,9	1,9		1,9		
	1	6	7	Лоджия	2,6				2,6	
	1	6		ИТОГО:	52,6	50,0	25,3	24,7	2,6	
	1	7	1	Коридор	3,9	3,9		3,9		
	1	7	2	Совмещенный с/у	3,9	3,9		3,9		
	1	7	3	Кухня	9,9	9,9		9,9		
	1	7	4	Жилая комната	12,8	12,8	12,8			
	1	7	5	Кладовая	2,9	2,9		2,9		
	1	7		ИТОГО:	33,4	33,4	12,8	20,6		
	1	8	1	Коридор	3,7	3,7		3,7		
	1	8	2	Кладовая	2,8	2,8		2,8		
	1	8	3	Жилая комната	14,9	14,9	14,9			
	1	8	4	Кухня	19,8	19,8		19,8		
	1	8	5	Совмещенный с/у	4,0	4,0		4,0		
	1	8		ИТОГО:	45,2	45,2	14,9	30,3		
	1	191	1	Коридор	3,8	3,8		3,8		
	1	191	2	Совмещенный с/у	4,0	4,0		4,0		

Литера	№ Этажа	№ Помещения	№ Части помещения	Назначение части помещения	Площадь с учетом неотопливаемых частей помещений	Общая площадь жилого помещения	В том числе площадь			Примечание
							Жилая	Подсобная	Лоджий, балконов, террас, веранд	
	1	191	3	Кухня	4,5	4,5		4,5		
	1	191	4	Жилая комната	15,6	15,6	15,6			
	1	191	5	Жилая комната	15,2	15,2	15,2			
	1	191	6	Кладовая	2,9	2,9		2,9		
	1	191		ИТОГО:	46,0	46,0	30,8	15,2		
	1	192	1	Коридор	3,9	3,9		3,9		
	1	192	2	Кладовая	2,8	2,8		2,8		
	1	192	3	Жилая комната	12,7	12,7	12,7			
	1	192	4	Кухня	10,0	10,0		10,0		
	1	192	5	Совмещенный с/у	3,9	3,9		3,9		
	1	192		ИТОГО:	33,3	33,3	12,7	20,6		
	1	193	1	Коридор	7,7	7,7		7,7		
	1	193	2	С/у	1,9	1,9		1,9		
	1	193	3	Ванная	3,4	3,4		3,4		
	1	193	4	Жилая комната	11,2	11,2	11,2			
	1	193	5	Жилая комната	14,2	14,2	14,2			
	1	193	6	Кухня	11,9	11,9		11,9		
	1	193	7	Лоджия	2,6				2,6	
	1	193		ИТОГО:	52,9	50,3	25,4	24,9	2,6	
	1	194	1	Коридор	9,4	9,4		9,4		
	1	194	2	Жилая комната	13,5	13,5	13,5			
	1	194	3	Ванная	3,9	3,9		3,9		
	1	194	4	С/у	1,9	1,9		1,9		
	1	194	5	Жилая комната	18,1	18,1	18,1			
	1	194	6	Кухня	13,3	13,3		13,3		
	1	194	7	Лоджия	3,6				3,6	
	1	194		ИТОГО:	63,7	60,1	31,6	28,5	3,6	
	1	195	1	Коридор	5,1	5,1		5,1		
	1	195	2	Совмещенный с/у	3,9	3,9		3,9		
	1	195	3	Кухня	11,6	11,6		11,6		
	1	195	4	Жилая комната	17,5	17,5	17,5			
	1	195		ИТОГО:	38,1	38,1	17,5	20,6		
	1	196	1	Коридор	4,0	4,0		4,0		
	1	196	2	Жилая комната	18,0	18,0	18,0			
	1	196	3	Кухня	11,7	11,7		11,7		
	1	196	4	Совмещенный с/у	3,9	3,9		3,9		
	1	196		ИТОГО:	37,6	37,6	18,0	19,6		
	1	197	1	Коридор	3,9	3,9		3,9		
	1	197	2	Совмещенный с/у	4,0	4,0		4,0		
	1	197	3	Кухня	4,5	4,5		4,5		
	1	197	4	Жилая комната	13,7	13,7	13,7			
	1	197	5	Жилая комната	14,6	14,6	14,6			
	1	197	6	Кладовая	2,3	2,3		2,3		
	1	197		ИТОГО:	43,0	43,0	28,3	14,7		
	1	198	1	Коридор	5,8	5,8		5,8		
	1	198	2	Совмещенный с/у	4,7	4,7		4,7		
	1	198	3	Кухня	11,8	11,8		11,8		
	1	198	4	Жилая комната	14,5	14,5	14,5			
	1	198	5	Кладовая	1,5	1,5		1,5		
	1	198		ИТОГО:	38,3	38,3	14,5	23,8		
	1	559	1	Коридор	3,7	3,7		3,7		
	1	559	2	Кладовая	2,8	2,8		2,8		
	1	559	3	Жилая комната	14,9	14,9	14,9			
	1	559	4	Кухня	19,8	19,8		19,8		

Литера	№ Этажа	№ Помещения	№ Части помещения	Назначение части помещения	Площадь с учетом неотопливаемых частей помещений	Общая площадь жилого помещения	В том числе площадь			Примечание
							Жилая	Подсобная	Лоджий, балконов, террас, веранд	
	1	559	5	Совмещенный с/у	4,0	4,0		4,0		
	1	559		ИТОГО:	45,2	45,2	14,9	30,3		
	1	560	1	Коридор	3,9	3,9		3,9		
	1	560	2	Совмещенный с/у	3,9	3,9		3,9		
	1	560	3	Кухня	9,9	9,9		9,9		
	1	560	4	Жилая комната	12,8	12,8	12,8			
	1	560	5	Кладовая	2,9	2,9		2,9		
	1	560		ИТОГО:	33,4	33,4	12,8	20,6		
	1	561	1	Коридор	7,6	7,6		7,6		
	1	561	2	Кухня	11,8	11,8		11,8		
	1	561	3	Жилая комната	14,2	14,2	14,2			
	1	561	4	Жилая комната	11,1	11,1	11,1			
	1	561	5	Совмещенный с/у	3,4	3,4		3,4		
	1	561	6	С/У	1,9	1,9		1,9		
	1	561	7	Лоджия	2,8				2,8	
	1	561		ИТОГО:	52,8	50,0	25,3	24,7	2,8	
	1	562	1	Коридор	8,7	8,7		8,7		
	1	562	2	Кухня	5,4	5,4		5,4		
	1	562	3	Жилая комната	12,3	12,3	12,3			
	1	562	4	Жилая комната	17,9	17,9	17,9			
	1	562	5	С/У	1,9	1,9		1,9		
	1	562	6	Совмещенный с/у	3,9	3,9		3,9		
	1	562	7	Жилая комната	12,0	12,0	12,0			
	1	562	8	Лоджия	4,0				4,0	
	1	562		ИТОГО:	66,1	62,1	42,2	19,9	4,0	
	1	563	1	Коридор	3,7	3,7		3,7		
	1	563	2	Жилая комната	18,8	18,8	18,8			
	1	563	3	Кухня	11,4	11,4		11,4		
	1	563	4	Совмещенный с/у	3,9	3,9		3,9		
	1	563		ИТОГО:	37,8	37,8	18,8	19,0		
	1	564	1	Коридор	4,1	4,1		4,1		
	1	564	2	Совмещенный с/у	3,9	3,9		3,9		
	1	564	3	Кухня	11,4	11,4		11,4		
	1	564	4	Жилая комната	17,7	17,7	17,7			
	1	564		ИТОГО:	37,1	37,1	17,7	19,4		
	1	565	1	Коридор	3,8	3,8		3,8		
	1	565	2	Кладовая	2,2	2,2		2,2		
	1	565	3	Жилая комната	14,3	14,3	14,3			
	1	565	4	Жилая комната	13,5	13,5	13,5			
	1	565	5	Кухня	4,5	4,5		4,5		
	1	565	6	Совмещенный с/у	4,0	4,0		4,0		
	1	565		ИТОГО:	42,3	42,3	27,8	14,5		
	1	566	1	Коридор	5,7	5,7		5,7		
	1	566	2	Кладовая	1,4	1,4		1,4		
	1	566	3	Жилая комната	14,5	14,5	14,5			
	1	566	4	Кухня	11,9	11,9		11,9		
	1	566	5	Совмещенный с/у	4,7	4,7		4,7		
	1	566		ИТОГО:	38,2	38,2	14,5	23,7		
	1			ИТОГО ПО КВ:	1058,4	1038,9	526,8	512,1	19,5	
	1	моп.1	1	Тамбур	5,3					
	1	моп.1	2	Тамбур	15,4					
	1	моп.1	3	Коридор	2,7					
	1	моп.1	4	Тамбур	6,0					
	1	моп.1	5	Межквартирный коридор	44,8					

Литера	№ Этажа	№ Помещения	№ Части помещения	Назначение части помещения	Площадь с учетом неотопливаемых частей помещений	Общая площадь жилого помещения	В том числе площадь			Примечание
							Жилая	Подсобная	Лоджий, балконов, террас, веранд	
	1	моп.1	6	Вестибюль	9,5					
	1	моп.1	7	Лестничная клетка ЛВ-1	13,0					
	1	моп.1		ИТОГО:	96,7					
	1	моп.2	1	Тамбур	6,0					
	1	моп.2	2	Тамбур	15,8					
	1	моп.2	3	Тамбур	5,3					
	1	моп.2	4	Межквартирный коридор	43,1					
	1	моп.2	5	Вестибюль	9,5					
	1	моп.2	6	Лестничная клетка ЛВ-2	13,0					
	1	моп.2		ИТОГО:	92,7					
	1	моп.3	1	Тамбур	6,0					
	1	моп.3	2	Тамбур	15,8					
	1	моп.3	3	Тамбур	5,0					
	1	моп.3	4	Вестибюль	22,9					
	1	моп.3	5	Лестничная клетка ЛВ-3	13,0					
	1	моп.3		ИТОГО:	62,7					
	1	моп.4	1	Тамбур	5,6					
	1	моп.4	2	Тамбур	15,4					
	1	моп.4	3	Коридор	2,7					
	1	моп.4	4	Тамбур	6,0					
	1	моп.4	5	Межквартирный коридор	44,8					
	1	моп.4	6	Вестибюль	9,5					
	1	моп.4	7	Лестничная клетка ЛВ-4	13,0					
	1	моп.4		ИТОГО:	97,0					
	1	моп.5	1	Лестничная клетка (подвал)	2,7					
	1	моп.5		ИТОГО:	2,7					
	1	моп.6	1	Лестничная клетка (подвал)	2,7					
	1	моп.6		ИТОГО:	2,7					
	1	моп.7	1	Лестничная клетка (подвал)	2,7					
	1	моп.7		ИТОГО:	2,7					
	1	моп.8	1	Лестничная клетка (подвал)	2,7					
	1	моп.8		ИТОГО:	2,7					
	1	моп.9	1	Лестничная клетка	8,4					
	1	моп.9		ИТОГО:	8,4					
	1			ИТОГО ПО МОП:	368,3					
	1	пом.1Н	1	Помещение БКТ (Ф4.3) №1	54,1					
	1	пом.1Н		ИТОГО:	54,1					
	1	пом.10Н	1	Помещение БКТ (Ф4.3) №10	61,5					
	1	пом.10Н		ИТОГО:	61,5					
	1	пом.11Н	1	Помещение БКТ (Ф4.3) №11	75,0					
	1	пом.11Н		ИТОГО:	75,0					
	1	пом.12Н	1	Помещение БКТ (Ф4.3) №12	36,4					
	1	пом.12Н		ИТОГО:	36,4					
	1	пом.13Н	1	Помещение БКТ (Ф4.3) №13	63,9					
	1	пом.13Н		ИТОГО:	63,9					
	1	пом.2Н	1	Помещение БКТ (Ф4.3) №2	30,9					
	1	пом.2Н		ИТОГО:	30,9					
	1	пом.3Н	1	Помещение БКТ (Ф4.3) №3	328,9					
	1	пом.3Н		ИТОГО:	328,9					
	1	пом.4Н	1	Помещение БКТ (Ф4.3) №4	428,6					

Литера	№ Этажа	№ Помещения	№ Части помещения	Назначение части помещения	Площадь с учетом неотопливаемых частей помещений	Общая площадь жилого помещения	В том числе площадь			Примечание
							Жилая	Подсобная	Лоджий, балконов, террас, веранд	
	1	пом.4Н		ИТОГО:	428,6					
	1	пом.5Н	1	Помещение БКТ (Ф4.3) №5	30,6					
	1	пом.5Н		ИТОГО:	30,6					
	1	пом.6Н	1	Помещение БКТ (Ф4.3) №6	54,1					
	1	пом.6Н		ИТОГО:	54,1					
	1	пом.7Н	1	Помещение БКТ (Ф4.3) №7	40,9					
	1	пом.7Н		ИТОГО:	40,9					
	1	пом.8Н	1	Помещение БКТ (Ф4.3) №8	73,2					
	1	пом.8Н		ИТОГО:	73,2					
	1	пом.9Н	1	Помещение БКТ (Ф4.3) №9	58,1					
	1	пом.9Н		ИТОГО:	58,1					
	1			ИТОГО ПО ПОМ:	1336,2					
	1			ИТОГО ПО ЭТАЖУ:	2762,9	1038,9	526,8	512,1	19,5	

Литера	№ Этажа	№ Помещения	№ Части помещения	Назначение части помещения	Площадь с учетом неотопливаемых частей помещений	Общая площадь жилого помещения	В том числе площадь			Примечание
							Жилая	Подсобная	Лоджий, балконов, террас, веранд	
	2	9	1	Коридор	3,7	3,7		3,7		
	2	9	2	Совмещенный с/у	3,9	3,9		3,9		
	2	9	3	Кухня	13,4	13,4		13,4		
	2	9	4	Жилая комната	16,3	16,3	16,3			
	2	9	5	Кладовая	2,8	2,8		2,8		
	2	9		ИТОГО:	40,1	40,1	16,3	23,8		
	2	10	1	Коридор	4,5	4,5		4,5		
	2	10	2	Кладовая	2,0	2,0		2,0		
	2	10	3	Жилая комната	12,5	12,5	12,5			
	2	10	4	Кухня	9,8	9,8		9,8		
	2	10	5	Совмещенный с/у	3,9	3,9		3,9		
	2	10		ИТОГО:	32,7	32,7	12,5	20,2		
	2	11	1	Коридор	3,9	3,9		3,9		
	2	11	2	Совмещенный с/у	3,9	3,9		3,9		
	2	11	3	Жилая комната	15,1	15,1	15,1			
	2	11	4	Кухня	4,1	4,1		4,1		
	2	11	5	Балкон	2,4				2,4	
	2	11		ИТОГО:	29,4	27,0	15,1	11,9	2,4	
	2	12	1	Коридор	4,7	4,7		4,7		
	2	12	2	Жилая комната	13,6	13,6	13,6			
	2	12	3	Кладовая	2,3	2,3		2,3		
	2	12	4	Жилая комната	13,9	13,9	13,9			
	2	12	5	Кухня	11,0	11,0		11,0		
	2	12	6	Совмещенный с/у	3,9	3,9		3,9		
	2	12		ИТОГО:	49,4	49,4	27,5	21,9		
	2	13	1	Коридор	4,2	4,2		4,2		
	2	13	2	Совмещенный с/у	3,9	3,9		3,9		
	2	13	3	Жилая комната	11,0	11,0	11,0			
	2	13	4	Кухня	3,1	3,1		3,1		
	2	13		ИТОГО:	22,2	22,2	11,0	11,2		
	2	14	1	Коридор	4,5	4,5		4,5		
	2	14	2	Жилая комната	15,5	15,5	15,5			
	2	14	3	Кухня	4,4	4,4		4,4		
	2	14	4	Совмещенный с/у	3,9	3,9		3,9		
	2	14		ИТОГО:	28,3	28,3	15,5	12,8		
	2	15	1	Коридор	7,3	7,3		7,3		
	2	15	2	Кухня	12,1	12,1		12,1		
	2	15	3	Жилая комната	14,4	14,4	14,4			
	2	15	4	Жилая комната	11,8	11,8	11,8			
	2	15	5	Ванная	2,9	2,9		2,9		
	2	15	6	С/у	1,6	1,6		1,6		
	2	15	7	Лоджия	2,6				2,6	
	2	15		ИТОГО:	52,7	50,1	26,2	23,9	2,6	
	2	16	1	Коридор	3,8	3,8		3,8		
	2	16	2	Кладовая	2,3	2,3		2,3		
	2	16	3	Жилая комната	14,2	14,2	14,2			
	2	16	4	Жилая комната	13,5	13,5	13,5			
	2	16	5	Кухня	4,5	4,5		4,5		
	2	16	6	Совмещенный с/у	4,0	4,0		4,0		
	2	16		ИТОГО:	42,3	42,3	27,7	14,6		
	2	17	1	Коридор	4,0	4,0		4,0		
	2	17	2	Совмещенный с/у	4,0	4,0		4,0		
	2	17	3	Кухня	11,9	11,9		11,9		
	2	17	4	Жилая комната	17,7	17,7	17,7			

Литера	№ Этажа	№ Помещения	№ Части помещения	Назначение части помещения	Площадь с учетом неотопливаемых частей помещений	Общая площадь жилого помещения	В том числе площадь			Примечание
							Жилая	Подсобная	Лоджий, балконов, террас, веранд	
	2	17		ИТОГО:	37,6	37,6	17,7	19,9		
	2	18	1	Коридор	3,7	3,7		3,7		
	2	18	2	Кухня	18,7	18,7		18,7		
	2	18	3	Жилая комната	11,4	11,4	11,4			
	2	18	4	Совмещенный с/у	3,9	3,9		3,9		
	2	18		ИТОГО:	37,7	37,7	11,4	26,3		
	2	19	1	Коридор	8,6	8,6		8,6		
	2	19	2	Жилая комната	12,3	12,3	12,3			
	2	19	3	Кухня	5,4	5,4		5,4		
	2	19	4	Жилая комната	17,9	17,9	17,9			
	2	19	5	С/у	1,9	1,9		1,9		
	2	19	6	Совмещенный с/у	3,9	3,9		3,9		
	2	19	7	Жилая комната	12,0	12,0	12,0			
	2	19	8	Лоджия	3,9				3,9	
	2	19		ИТОГО:	65,9	62,0	42,2	19,8	3,9	
	2	20	1	Коридор	7,7	7,7		7,7		
	2	20	2	Кухня	11,8	11,8		11,8		
	2	20	3	Жилая комната	16,8	16,8	16,8			
	2	20	4	Жилая комната	11,2	11,2	11,2			
	2	20	5	Ванная	3,4	3,4		3,4		
	2	20	6	С/у	1,9	1,9		1,9		
	2	20	7	Лоджия	2,6				2,6	
	2	20		ИТОГО:	55,4	52,8	28,0	24,8	2,6	
	2	21	1	Коридор	3,8	3,8		3,8		
	2	21	2	Совмещенный с/у	3,9	3,9		3,9		
	2	21	3	Кухня	9,8	9,8		9,8		
	2	21	4	Жилая комната	12,6	12,6	12,6			
	2	21	5	Кладовая	2,8	2,8		2,8		
	2	21		ИТОГО:	32,9	32,9	12,6	20,3		
	2	22	1	Коридор	3,7	3,7		3,7		
	2	22	2	Кладовая	2,8	2,8		2,8		
	2	22	3	Жилая комната	15,0	15,0	15,0			
	2	22	4	Кухня	19,8	19,8		19,8		
	2	22	5	Совмещенный с/у	4,0	4,0		4,0		
	2	22		ИТОГО:	45,3	45,3	15,0	30,3		
	2	199	1	Коридор	3,7	3,7		3,7		
	2	199	2	Совмещенный с/у	4,0	4,0		4,0		
	2	199	3	Кухня	4,5	4,5		4,5		
	2	199	4	Жилая комната	15,4	15,4	15,4			
	2	199	5	Жилая комната	15,0	15,0	15,0			
	2	199	6	Кладовая	2,8	2,8		2,8		
	2	199	7	Балкон	2,4				2,4	
	2	199		ИТОГО:	47,8	45,4	30,4	15,0	2,4	
	2	200	1	Коридор	3,7	3,7		3,7		
	2	200	2	Кладовая	2,8	2,8		2,8		
	2	200	3	Жилая комната	12,4	12,4	12,4			
	2	200	4	Кухня	9,8	9,8		9,8		
	2	200	5	Совмещенный с/у	3,9	3,9		3,9		
	2	200		ИТОГО:	32,6	32,6	12,4	20,2		
	2	201	1	Коридор	7,4	7,4		7,4		
	2	201	2	С/у	1,9	1,9		1,9		
	2	201	3	Ванная	3,4	3,4		3,4		
	2	201	4	Жилая комната	11,1	11,1	11,1			
	2	201	5	Жилая комната	16,6	16,6	16,6			

Литера	№ Этажа	№ Помещения	№ Части помещения	Назначение части помещения	Площадь с учетом неотопливаемых частей помещений	Общая площадь жилого помещения	В том числе площадь			Примечание
							Жилая	Подсобная	Лоджий, балконов, террас, веранд	
	2	201	6	Кухня	11,9	11,9		11,9		
	2	201	7	Лоджия	2,9				2,9	
	2	201		ИТОГО:	55,2	52,3	27,7	24,6	2,9	
	2	202	1	Коридор	9,3	9,3		9,3		
	2	202	2	Жилая комната	13,4	13,4	13,4			
	2	202	3	Ванная	3,9	3,9		3,9		
	2	202	4	С/у	1,9	1,9		1,9		
	2	202	5	Жилая комната	17,9	17,9	17,9			
	2	202	6	Кухня	13,3	13,3		13,3		
	2	202	7	Лоджия	3,7				3,7	
	2	202		ИТОГО:	63,4	59,7	31,3	28,4	3,7	
	2	203	1	Коридор	4,8	4,8		4,8		
	2	203	2	Совмещенный с/у	3,9	3,9		3,9		
	2	203	3	Кухня	11,4	11,4		11,4		
	2	203	4	Жилая комната	17,3	17,3	17,3			
	2	203		ИТОГО:	37,4	37,4	17,3	20,1		
	2	204	1	Коридор	3,9	3,9		3,9		
	2	204	2	Жилая комната	17,7	17,7	17,7			
	2	204	3	Кухня	11,5	11,5		11,5		
	2	204	4	Совмещенный с/у	3,9	3,9		3,9		
	2	204		ИТОГО:	37,0	37,0	17,7	19,3		
	2	205	1	Коридор	3,7	3,7		3,7		
	2	205	2	Совмещенный с/у	4,0	4,0		4,0		
	2	205	3	Кухня	4,5	4,5		4,5		
	2	205	4	Жилая комната	13,6	13,6	13,6			
	2	205	5	Жилая комната	14,6	14,6	14,6			
	2	205	6	Кладовая	2,2	2,2		2,2		
	2	205		ИТОГО:	42,6	42,6	28,2	14,4		
	2	206	1	Коридор	7,2	7,2		7,2		
	2	206	2	С/у	1,6	1,6		1,6		
	2	206	3	Ванная	2,9	2,9		2,9		
	2	206	4	Жилая комната	11,7	11,7	11,7			
	2	206	5	Жилая комната	14,3	14,3	14,3			
	2	206	6	Кухня	12,2	12,2		12,2		
	2	206	7	Лоджия	2,7				2,7	
	2	206		ИТОГО:	52,6	49,9	26,0	23,9	2,7	
	2	207	1	Коридор	4,5	4,5		4,5		
	2	207	2	Совмещенный с/у	3,9	3,9		3,9		
	2	207	3	Кухня	4,4	4,4		4,4		
	2	207	4	Жилая комната	15,1	15,1	15,1			
	2	207		ИТОГО:	27,9	27,9	15,1	12,8		
	2	208	1	Коридор	4,5	4,5		4,5		
	2	208	2	Жилая комната	15,0	15,0	15,0			
	2	208	3	Кухня	4,4	4,4		4,4		
	2	208	4	Совмещенный с/у	3,9	3,9		3,9		
	2	208		ИТОГО:	27,8	27,8	15,0	12,8		
	2	209	1	Коридор	3,9	3,9		3,9		
	2	209	2	Кладовая	2,7	2,7		2,7		
	2	209	3	Жилая комната	16,3	16,3	16,3			
	2	209	4	Кухня	13,4	13,4		13,4		
	2	209	5	Совмещенный с/у	3,9	3,9		3,9		
	2	209		ИТОГО:	40,2	40,2	16,3	23,9		
	2	379	1	Коридор	3,9	3,9		3,9		
	2	379	2	Кладовая	2,7	2,7		2,7		

Литера	№ Этажа	№ Помещения	№ Части помещения	Назначение части помещения	Площадь с учетом неотопливаемых частей помещений	Общая площадь жилого помещения	В том числе площадь			Примечание
							Жилая	Подсобная	Лоджий, балконов, террас, веранд	
	2	379	3	Жилая комната	16,3	16,3	16,3			
	2	379	4	Кухня	13,4	13,4		13,4		
	2	379	5	Совмещенный с/у	3,9	3,9		3,9		
	2	379		ИТОГО:	40,2	40,2	16,3	23,9		
	2	380	1	Коридор	4,5	4,5		4,5		
	2	380	2	Жилая комната	15,0	15,0	15,0			
	2	380	3	Кухня	4,4	4,4		4,4		
	2	380	4	Совмещенный с/у	3,9	3,9		3,9		
	2	380		ИТОГО:	27,8	27,8	15,0	12,8		
	2	381	1	Коридор	4,5	4,5		4,5		
	2	381	2	Совмещенный с/у	3,9	3,9		3,9		
	2	381	3	Кухня	4,4	4,4		4,4		
	2	381	4	Жилая комната	15,1	15,1	15,1			
	2	381		ИТОГО:	27,9	27,9	15,1	12,8		
	2	382	1	Коридор	7,2	7,2		7,2		
	2	382	2	С/у	1,6	1,6		1,6		
	2	382	3	Ванная	2,9	2,9		2,9		
	2	382	4	Жилая комната	11,7	11,7	11,7			
	2	382	5	Жилая комната	14,3	14,3	14,3			
	2	382	6	Кухня	12,2	12,2		12,2		
	2	382	7	Лоджия	2,7				2,7	
	2	382		ИТОГО:	52,6	49,9	26,0	23,9	2,7	
	2	383	1	Коридор	3,7	3,7		3,7		
	2	383	2	Совмещенный с/у	4,0	4,0		4,0		
	2	383	3	Кухня	4,5	4,5		4,5		
	2	383	4	Жилая комната	13,6	13,6	13,6			
	2	383	5	Жилая комната	14,6	14,6	14,6			
	2	383	6	Кладовая	2,2	2,2		2,2		
	2	383		ИТОГО:	42,6	42,6	28,2	14,4		
	2	384	1	Коридор	3,9	3,9		3,9		
	2	384	2	Жилая комната	17,7	17,7	17,7			
	2	384	3	Кухня	11,5	11,5		11,5		
	2	384	4	Совмещенный с/у	3,9	3,9		3,9		
	2	384		ИТОГО:	37,0	37,0	17,7	19,3		
	2	385	1	Коридор	4,8	4,8		4,8		
	2	385	2	Совмещенный с/у	3,9	3,9		3,9		
	2	385	3	Кухня	11,4	11,4		11,4		
	2	385	4	Жилая комната	17,3	17,3	17,3			
	2	385		ИТОГО:	37,4	37,4	17,3	20,1		
	2	386	1	Коридор	9,3	9,3		9,3		
	2	386	2	Жилая комната	13,4	13,4	13,4			
	2	386	3	Ванная	3,9	3,9		3,9		
	2	386	4	С/у	1,9	1,9		1,9		
	2	386	5	Жилая комната	17,9	17,9	17,9			
	2	386	6	Кухня	13,3	13,3		13,3		
	2	386	7	Лоджия	3,7				3,7	
	2	386		ИТОГО:	63,4	59,7	31,3	28,4	3,7	
	2	387	1	Коридор	7,4	7,4		7,4		
	2	387	2	С/у	1,9	1,9		1,9		
	2	387	3	Ванная	3,4	3,4		3,4		
	2	387	4	Жилая комната	11,1	11,1	11,1			
	2	387	5	Жилая комната	16,6	16,6	16,6			
	2	387	6	Кухня	11,9	11,9		11,9		
	2	387	7	Лоджия	2,9				2,9	

Литера	№ Этажа	№ Помещения	№ Части помещения	Назначение части помещения	Площадь с учетом неотопливаемых частей помещений	Общая площадь жилого помещения	В том числе площадь			Примечание
							Жилая	Подсобная	Лоджий, балконов, террас, веранд	
	2	387		ИТОГО:	55,2	52,3	27,7	24,6	2,9	
	2	388	1	Коридор	3,7	3,7		3,7		
	2	388	2	Кладовая	2,8	2,8		2,8		
	2	388	3	Жилая комната	12,4	12,4	12,4			
	2	388	4	Кухня	9,8	9,8		9,8		
	2	388	5	Совмещенный с/у	3,9	3,9		3,9		
	2	388		ИТОГО:	32,6	32,6	12,4	20,2		
	2	389	1	Коридор	3,7	3,7		3,7		
	2	389	2	Совмещенный с/у	4,0	4,0		4,0		
	2	389	3	Кухня	4,5	4,5		4,5		
	2	389	4	Жилая комната	15,4	15,4	15,4			
	2	389	5	Жилая комната	15,0	15,0	15,0			
	2	389	6	Кладовая	2,8	2,8		2,8		
	2	389	7	Балкон	2,6				2,6	
	2	389		ИТОГО:	48,0	45,4	30,4	15,0	2,6	
	2	567	1	Коридор	3,7	3,7		3,7		
	2	567	2	Кладовая	2,8	2,8		2,8		
	2	567	3	Жилая комната	15,0	15,0	15,0			
	2	567	4	Кухня	19,8	19,8		19,8		
	2	567	5	Совмещенный с/у	4,0	4,0		4,0		
	2	567		ИТОГО:	45,3	45,3	15,0	30,3		
	2	568	1	Коридор	3,8	3,8		3,8		
	2	568	2	Совмещенный с/у	3,9	3,9		3,9		
	2	568	3	Кухня	9,8	9,8		9,8		
	2	568	4	Жилая комната	12,6	12,6	12,6			
	2	568	5	Кладовая	2,8	2,8		2,8		
	2	568		ИТОГО:	32,9	32,9	12,6	20,3		
	2	569	1	Коридор	7,7	7,7		7,7		
	2	569	2	Кухня	11,8	11,8		11,8		
	2	569	3	Жилая комната	16,8	16,8	16,8			
	2	569	4	Жилая комната	11,2	11,2	11,2			
	2	569	5	Ванная	3,4	3,4		3,4		
	2	569	6	С/у	1,9	1,9		1,9		
	2	569	7	Лоджия	2,6				2,6	
	2	569		ИТОГО:	55,4	52,8	28,0	24,8	2,6	
	2	570	1	Коридор	8,6	8,6		8,6		
	2	570	2	Жилая комната	12,3	12,3	12,3			
	2	570	3	Кухня	5,4	5,4		5,4		
	2	570	4	Жилая комната	17,9	17,9	17,9			
	2	570	5	С/у	1,9	1,9		1,9		
	2	570	6	Совмещенный с/у	3,9	3,9		3,9		
	2	570	7	Жилая комната	12,0	12,0	12,0			
	2	570	8	Лоджия	3,9				3,9	
	2	570		ИТОГО:	65,9	62,0	42,2	19,8	3,9	
	2	571	1	Коридор	3,7	3,7		3,7		
	2	571	2	Кухня	18,7	18,7		18,7		
	2	571	3	Жилая комната	11,4	11,4	11,4			
	2	571	4	Совмещенный с/у	3,9	3,9		3,9		
	2	571		ИТОГО:	37,7	37,7	11,4	26,3		
	2	572	1	Коридор	4,0	4,0		4,0		
	2	572	2	Совмещенный с/у	4,0	4,0		4,0		
	2	572	3	Кухня	11,7	11,7		11,7		
	2	572	4	Жилая комната	17,7	17,7	17,7			
	2	572		ИТОГО:	37,4	37,4	17,7	19,7		

Литера	№ Этажа	№ Помещения	№ Части помещения	Назначение части помещения	Площадь с учетом неотопливаемых частей помещений	Общая площадь жилого помещения	В том числе площадь			Примечание
							Жилая	Подсобная	Лоджий, балконов, террас, веранд	
	2	573	1	Коридор	3,8	3,8		3,8		
	2	573	2	Кладовая	2,3	2,3		2,3		
	2	573	3	Жилая комната	14,2	14,2	14,2			
	2	573	4	Жилая комната	13,5	13,5	13,5			
	2	573	5	Кухня	4,5	4,5		4,5		
	2	573	6	Совмещенный с/у	4,0	4,0		4,0		
	2	573		ИТОГО:	42,3	42,3	27,7	14,6		
	2	574	1	Коридор	7,3	7,3		7,3		
	2	574	2	Кухня	12,1	12,1		12,1		
	2	574	3	Жилая комната	14,4	14,4	14,4			
	2	574	4	Жилая комната	11,8	11,8	11,8			
	2	574	5	Ванная	2,9	2,9		2,9		
	2	574	6	С/у	1,6	1,6		1,6		
	2	574	7	Лоджия	2,6				2,6	
	2	574		ИТОГО:	52,7	50,1	26,2	23,9	2,6	
	2	575	1	Коридор	4,5	4,5		4,5		
	2	575	2	Жилая комната	15,5	15,5	15,5			
	2	575	3	Кухня	4,4	4,4		4,4		
	2	575	4	Совмещенный с/у	3,9	3,9		3,9		
	2	575		ИТОГО:	28,3	28,3	15,5	12,8		
	2	576	1	Коридор	4,2	4,2		4,2		
	2	576	2	Совмещенный с/у	3,9	3,9		3,9		
	2	576	3	Жилая комната	11,0	11,0	11,0			
	2	576	4	Кухня	3,1	3,1		3,1		
	2	576		ИТОГО:	22,2	22,2	11,0	11,2		
	2	577	1	Коридор	4,7	4,7		4,7		
	2	577	2	Жилая комната	13,6	13,6	13,6			
	2	577	3	Кладовая	2,3	2,3		2,3		
	2	577	4	Жилая комната	13,9	13,9	13,9			
	2	577	5	Кухня	11,0	11,0		11,0		
	2	577	6	Совмещенный с/у	3,9	3,9		3,9		
	2	577		ИТОГО:	49,4	49,4	27,5	21,9		
	2	578	1	Коридор	3,9	3,9		3,9		
	2	578	2	Совмещенный с/у	3,9	3,9		3,9		
	2	578	3	Жилая комната	15,1	15,1	15,1			
	2	578	4	Кухня	4,1	4,1		4,1		
	2	578	5	Балкон	2,4				2,4	
	2	578		ИТОГО:	29,4	27,0	15,1	11,9	2,4	
	2	579	1	Коридор	4,5	4,5		4,5		
	2	579	2	Кладовая	2,0	2,0		2,0		
	2	579	3	Жилая комната	12,5	12,5	12,5			
	2	579	4	Кухня	9,8	9,8		9,8		
	2	579	5	Совмещенный с/у	3,9	3,9		3,9		
	2	579		ИТОГО:	32,7	32,7	12,5	20,2		
	2	580	1	Коридор	3,7	3,7		3,7		
	2	580	2	Совмещенный с/у	3,9	3,9		3,9		
	2	580	3	Кухня	13,4	13,4		13,4		
	2	580	4	Жилая комната	16,3	16,3	16,3			
	2	580	5	Кладовая	2,8	2,8		2,8		
	2	580		ИТОГО:	40,1	40,1	16,3	23,8		
	2			ИТОГО ПО КВ:	2072,8	2026,2	1032,2	994,0	46,6	
	2	моп.1	1	Лестничная клетка ЛВ-1	12,7					
	2	моп.1	2	Лифтовой холл	9,5					
	2	моп.1	3	Межквартирный коридор	68,5					

Литера	№ Этажа	№ Помещения	№ Части помещения	Назначение части помещения	Площадь с учетом неотопливаемых частей помещений	Общая площадь жилого помещения	В том числе площадь			Примечание
							Жилая	Подсобная	Лоджий, балконов, террас, веранд	
	2	моп.1		ИТОГО:	90,7					
	2	моп.2	1	Лестничная клетка ЛВ-2	12,7					
	2	моп.2	2	Лифтовой холл	9,5					
	2	моп.2	3	Межквартирный коридор	60,4					
	2	моп.2		ИТОГО:	82,6					
	2	моп.3	1	Лестничная клетка ЛВ-3	12,7					
	2	моп.3	2	Лифтовой холл	9,5					
	2	моп.3	3	Межквартирный коридор	60,4					
	2	моп.3		ИТОГО:	82,6					
	2	моп.4	1	Лестничная клетка ЛВ-4	12,7					
	2	моп.4	2	Лифтовой холл	9,5					
	2	моп.4	3	Межквартирный коридор	68,5					
	2	моп.4		ИТОГО:	90,7					
	2	моп.9	1	Лестничная клетка	2,8					
	2	моп.9		ИТОГО:	2,8					
	2			ИТОГО ПО МОП:	349,4					
	2	пом.3Н	1	Антресоль БКТ (Ф4.3) №3	30,3					
	2	пом.3Н		ИТОГО:	30,3					
	2	пом.4Н	1	Антресоль БКТ (Ф4.3) №4	30,2					
	2	пом.4Н		ИТОГО:	30,2					
	2			ИТОГО ПО ПОМ:	60,5					
	2			ИТОГО ПО ЭТАЖУ:	2482,7	2026,2	1032,2	994,0	46,6	

Литера	№ Этажа	№ Помещения	№ Части помещения	Назначение части помещения	Площадь с учетом неотопливаемых частей помещений	Общая площадь жилого помещения	В том числе площадь			Примечание
							Жилая	Подсобная	Лоджий, балконов, террас, веранд	
	3	23	1	Коридор	3,8	3,8		3,8		
	3	23	2	Совмещенный с/у	3,9	3,9		3,9		
	3	23	3	Кухня	13,5	13,5		13,5		
	3	23	4	Жилая комната	16,5	16,5	16,5			
	3	23	5	Кладовая	2,8	2,8		2,8		
	3	23		ИТОГО:	40,5	40,5	16,5	24,0		
	3	24	1	Коридор	3,7	3,7		3,7		
	3	24	2	Кладовая	2,8	2,8		2,8		
	3	24	3	Жилая комната	12,5	12,5	12,5			
	3	24	4	Кухня	9,8	9,8		9,8		
	3	24	5	Совмещенный с/у	3,9	3,9		3,9		
	3	24		ИТОГО:	32,7	32,7	12,5	20,2		
	3	25	1	Коридор	3,9	3,9		3,9		
	3	25	2	Совмещенный с/у	3,9	3,9		3,9		
	3	25	3	Кухня	4,1	4,1		4,1		
	3	25	4	Жилая комната	15,2	15,2	15,2			
	3	25	5	Балкон	2,4				2,4	
	3	25		ИТОГО:	29,5	27,1	15,2	11,9	2,4	
	3	26	1	Коридор	4,6	4,6		4,6		
	3	26	2	Кладовая	2,4	2,4		2,4		
	3	26	3	Жилая комната	13,6	13,6	13,6			
	3	26	4	Кухня	10,9	10,9		10,9		
	3	26	5	Совмещенный с/у	3,9	3,9		3,9		
	3	26	6	Жилая комната	13,6	13,6	13,6			
	3	26		ИТОГО:	49,0	49,0	27,2	21,8		
	3	27	1	Коридор	4,2	4,2		4,2		
	3	27	2	Совмещенный с/у	3,9	3,9		3,9		
	3	27	3	Кухня	3,1	3,1		3,1		
	3	27	4	Жилая комната	11,0	11,0	11,0			
	3	27		ИТОГО:	22,2	22,2	11,0	11,2		
	3	28	1	Коридор	4,5	4,5		4,5		
	3	28	2	Жилая комната	15,2	15,2	15,2			
	3	28	3	Кухня	4,4	4,4		4,4		
	3	28	4	Совмещенный с/у	3,9	3,9		3,9		
	3	28		ИТОГО:	28,0	28,0	15,2	12,8		
	3	29	1	Коридор	7,1	7,1		7,1		
	3	29	2	Кухня	12,0	12,0		12,0		
	3	29	3	Жилая комната	16,9	16,9	16,9			
	3	29	4	Жилая комната	14,4	14,4	14,4			
	3	29	5	Ванная	2,9	2,9		2,9		
	3	29	6	С/у	1,6	1,6		1,6		
	3	29	7	Лоджия	2,8				2,8	
	3	29		ИТОГО:	57,7	54,9	31,3	23,6	2,8	
	3	30	1	Коридор	3,7	3,7		3,7		
	3	30	2	Кладовая	2,2	2,2		2,2		
	3	30	3	Жилая комната	14,5	14,5	14,5			
	3	30	4	Жилая комната	13,7	13,7	13,7			
	3	30	5	Кухня	4,5	4,5		4,5		
	3	30	6	Совмещенный с/у	4,0	4,0		4,0		
	3	30	7	Балкон	2,4				2,4	
	3	30		ИТОГО:	45,0	42,6	28,2	14,4	2,4	
	3	31	1	Коридор	4,0	4,0		4,0		
	3	31	2	Совмещенный с/у	3,9	3,9		3,9		
	3	31	3	Кухня	11,4	11,4		11,4		

Литера	№ Этажа	№ Помещения	№ Части помещения	Назначение части помещения	Площадь с учетом неотопливаемых частей помещений	Общая площадь жилого помещения	В том числе площадь			Примечание
							Жилая	Подсобная	Лоджий, балконов, террас, веранд	
	3	31	4	Жилая комната	17,8	17,8	17,8			
	3	31		ИТОГО:	37,1	37,1	17,8	19,3		
	3	32	1	Коридор	4,0	4,0		4,0		
	3	32	2	Кладовая	3,2	3,2		3,2		
	3	32	3	Жилая комната	17,2	17,2	17,2			
	3	32	4	Кухня	11,8	11,8		11,8		
	3	32	5	Совмещенный с/у	3,9	3,9		3,9		
	3	32		ИТОГО:	40,1	40,1	17,2	22,9		
	3	33	1	Коридор	8,5	8,5		8,5		
	3	33	2	Жилая комната	12,3	12,3	12,3			
	3	33	3	Кухня	5,4	5,4		5,4		
	3	33	4	Жилая комната	18,0	18,0	18,0			
	3	33	5	С/у	1,9	1,9		1,9		
	3	33	6	Совмещенный с/у	3,9	3,9		3,9		
	3	33	7	Жилая комната	12,0	12,0	12,0			
	3	33	8	Лоджия	3,9				3,9	
	3	33		ИТОГО:	65,9	62,0	42,3	19,7	3,9	
	3	34	1	Коридор	7,5	7,5		7,5		
	3	34	2	Кухня	11,9	11,9		11,9		
	3	34	3	Жилая комната	16,9	16,9	16,9			
	3	34	4	Жилая комната	11,1	11,1	11,1			
	3	34	5	Ванная	3,4	3,4		3,4		
	3	34	6	С/у	1,9	1,9		1,9		
	3	34	7	Лоджия	2,6				2,6	
	3	34		ИТОГО:	55,3	52,7	28,0	24,7	2,6	
	3	35	1	Коридор	3,7	3,7		3,7		
	3	35	2	Совмещенный с/у	3,9	3,9		3,9		
	3	35	3	Кухня	10,0	10,0		10,0		
	3	35	4	Жилая комната	12,5	12,5	12,5			
	3	35	5	Кладовая	2,8	2,8		2,8		
	3	35	6	Балкон	2,6				2,6	
	3	35		ИТОГО:	35,5	32,9	12,5	20,4	2,6	
	3	36	1	Коридор	3,7	3,7		3,7		
	3	36	2	Кладовая	2,8	2,8		2,8		
	3	36	3	Жилая комната	14,9	14,9	14,9			
	3	36	4	Кухня	19,8	19,8		19,8		
	3	36	5	Совмещенный с/у	4,0	4,0		4,0		
	3	36		ИТОГО:	45,2	45,2	14,9	30,3		
	3	210	1	Коридор	3,7	3,7		3,7		
	3	210	2	Совмещенный с/у	4,0	4,0		4,0		
	3	210	3	Кухня	4,5	4,5		4,5		
	3	210	4	Жилая комната	15,4	15,4	15,4			
	3	210	5	Жилая комната	15,0	15,0	15,0			
	3	210	6	Кладовая	2,8	2,8		2,8		
	3	210	7	Балкон	2,6				2,6	
	3	210		ИТОГО:	48,0	45,4	30,4	15,0	2,6	
	3	211	1	Коридор	3,8	3,8		3,8		
	3	211	2	Кладовая	2,8	2,8		2,8		
	3	211	3	Жилая комната	12,5	12,5	12,5			
	3	211	4	Кухня	9,8	9,8		9,8		
	3	211	5	Совмещенный с/у	3,9	3,9		3,9		
	3	211		ИТОГО:	32,8	32,8	12,5	20,3		
	3	212	1	Коридор	7,5	7,5		7,5		
	3	212	2	С/у	1,9	1,9		1,9		

Литера	№ Этажа	№ Помещения	№ Части помещения	Назначение части помещения	Площадь с учетом неотопливаемых частей помещений	Общая площадь жилого помещения	В том числе площадь			Примечание
							Жилая	Подсобная	Лоджий, балконов, террас, веранд	
	3	212	3	Ванная	3,4	3,4		3,4		
	3	212	4	Жилая комната	11,0	11,0	11,0			
	3	212	5	Жилая комната	17,0	17,0	17,0			
	3	212	6	Кухня	11,8	11,8		11,8		
	3	212	7	Лоджия	2,6				2,6	
	3	212		ИТОГО:	55,2	52,6	28,0	24,6	2,6	
	3	213	1	Коридор	9,4	9,4		9,4		
	3	213	2	Жилая комната	13,4	13,4	13,4			
	3	213	3	Ванная	3,9	3,9		3,9		
	3	213	4	С/у	1,9	1,9		1,9		
	3	213	5	Жилая комната	17,9	17,9	17,9			
	3	213	6	Кухня	13,2	13,2		13,2		
	3	213	7	Лоджия	3,6				3,6	
	3	213		ИТОГО:	63,3	59,7	31,3	28,4	3,6	
	3	214	1	Коридор	5,0	5,0		5,0		
	3	214	2	Совмещенный с/у	3,9	3,9		3,9		
	3	214	3	Кухня	11,5	11,5		11,5		
	3	214	4	Жилая комната	17,4	17,4	17,4			
	3	214		ИТОГО:	37,8	37,8	17,4	20,4		
	3	215	1	Коридор	3,9	3,9		3,9		
	3	215	2	Жилая комната	17,8	17,8	17,8			
	3	215	3	Кухня	11,4	11,4		11,4		
	3	215	4	Совмещенный с/у	3,9	3,9		3,9		
	3	215		ИТОГО:	37,0	37,0	17,8	19,2		
	3	216	1	Коридор	3,7	3,7		3,7		
	3	216	2	Совмещенный с/у	4,0	4,0		4,0		
	3	216	3	Кухня	4,5	4,5		4,5		
	3	216	4	Жилая комната	13,7	13,7	13,7			
	3	216	5	Жилая комната	14,4	14,4	14,4			
	3	216	6	Кладовая	2,3	2,3		2,3		
	3	216	7	Балкон	2,4				2,4	
	3	216		ИТОГО:	45,0	42,6	28,1	14,5	2,4	
	3	217	1	Коридор	7,2	7,2		7,2		
	3	217	2	С/у	1,6	1,6		1,6		
	3	217	3	Ванная	2,9	2,9		2,9		
	3	217	4	Жилая комната	11,7	11,7	11,7			
	3	217	5	Жилая комната	14,4	14,4	14,4			
	3	217	6	Кухня	12,0	12,0		12,0		
	3	217	7	Лоджия	2,9				2,9	
	3	217		ИТОГО:	52,7	49,8	26,1	23,7	2,9	
	3	218	1	Коридор	4,5	4,5		4,5		
	3	218	2	Совмещенный с/у	3,9	3,9		3,9		
	3	218	3	Кухня	4,4	4,4		4,4		
	3	218	4	Жилая комната	15,2	15,2	15,2			
	3	218		ИТОГО:	28,0	28,0	15,2	12,8		
	3	219	1	Коридор	4,5	4,5		4,5		
	3	219	2	Жилая комната	15,0	15,0	15,0			
	3	219	3	Кухня	4,4	4,4		4,4		
	3	219	4	Совмещенный с/у	3,9	3,9		3,9		
	3	219		ИТОГО:	27,8	27,8	15,0	12,8		
	3	220	1	Коридор	7,7	7,7		7,7		
	3	220	2	С/у	1,6	1,6		1,6		
	3	220	3	Кухня	13,7	13,7		13,7		
	3	220	4	Жилая комната	18,3	18,3	18,3			

Литера	№ Этажа	№ Помещения	№ Части помещения	Назначение части помещения	Площадь с учетом неотопливаемых частей помещений	Общая площадь жилого помещения	В том числе площадь			Примечание
							Жилая	Подсобная	Лоджий, балконов, террас, веранд	
	3	220	5	Кладовая	2,4	2,4		2,4		
	3	220	6	Жилая комната	13,5	13,5	13,5			
	3	220	7	Жилая комната	11,9	11,9	11,9			
	3	220	8	Ванная	2,9	2,9		2,9		
	3	220	9	Лоджия	3,1				3,1	
	3	220		ИТОГО:	75,1	72,0	43,7	28,3	3,1	
	3	221	1	Коридор	3,8	3,8		3,8		
	3	221	2	Совмещенный с/у	3,9	3,9		3,9		
	3	221	3	Кухня	9,8	9,8		9,8		
	3	221	4	Жилая комната	12,4	12,4	12,4			
	3	221	5	Кладовая	2,8	2,8		2,8		
	3	221		ИТОГО:	32,7	32,7	12,4	20,3		
	3	222	1	Коридор	3,9	3,9		3,9		
	3	222	2	Кладовая	2,7	2,7		2,7		
	3	222	3	Жилая комната	12,6	12,6	12,6			
	3	222	4	Кухня	9,7	9,7		9,7		
	3	222	5	Совмещенный с/у	3,9	3,9		3,9		
	3	222		ИТОГО:	32,8	32,8	12,6	20,2		
	3	390	1	Коридор	3,8	3,8		3,8		
	3	390	2	Совмещенный с/у	3,9	3,9		3,9		
	3	390	3	Кухня	9,9	9,9		9,9		
	3	390	4	Жилая комната	12,6	12,6	12,6			
	3	390	5	Кладовая	2,7	2,7		2,7		
	3	390		ИТОГО:	32,9	32,9	12,6	20,3		
	3	391	1	Коридор	3,9	3,9		3,9		
	3	391	2	Кладовая	2,7	2,7		2,7		
	3	391	3	Жилая комната	12,5	12,5	12,5			
	3	391	4	Кухня	9,9	9,9		9,9		
	3	391	5	Совмещенный с/у	3,9	3,9		3,9		
	3	391		ИТОГО:	32,9	32,9	12,5	20,4		
	3	392	1	Коридор	7,6	7,6		7,6		
	3	392	2	Ванная	2,9	2,9		2,9		
	3	392	3	Жилая комната	11,9	11,9	11,9			
	3	392	4	Жилая комната	13,6	13,6	13,6			
	3	392	5	Кладовая	2,4	2,4		2,4		
	3	392	6	Жилая комната	18,2	18,2	18,2			
	3	392	7	Кухня	13,8	13,8		13,8		
	3	392	8	С/у	1,6	1,6		1,6		
	3	392	9	Лоджия	3,2				3,2	
	3	392		ИТОГО:	75,2	72,0	43,7	28,3	3,2	
	3	393	1	Коридор	4,5	4,5		4,5		
	3	393	2	Совмещенный с/у	3,9	3,9		3,9		
	3	393	3	Кухня	4,4	4,4		4,4		
	3	393	4	Жилая комната	15,2	15,2	15,2			
	3	393		ИТОГО:	28,0	28,0	15,2	12,8		
	3	394	1	Коридор	4,5	4,5		4,5		
	3	394	2	Жилая комната	15,1	15,1	15,1			
	3	394	3	Кухня	4,4	4,4		4,4		
	3	394	4	Совмещенный с/у	3,9	3,9		3,9		
	3	394		ИТОГО:	27,9	27,9	15,1	12,8		
	3	395	1	Коридор	7,3	7,3		7,3		
	3	395	2	Кухня	11,9	11,9		11,9		
	3	395	3	Жилая комната	14,3	14,3	14,3			
	3	395	4	Жилая комната	11,7	11,7	11,7			

Литера	№ Этажа	№ Помещения	№ Части помещения	Назначение части помещения	Площадь с учетом неотопливаемых частей помещений	Общая площадь жилого помещения	В том числе площадь			Примечание
							Жилая	Подсобная	Лоджий, балконов, террас, веранд	
	3	395	5	Ванная	2,9	2,9		2,9		
	3	395	6	С/у	1,6	1,6		1,6		
	3	395	7	Лоджия	2,8				2,8	
	3	395		ИТОГО:	52,5	49,7	26,0	23,7	2,8	
	3	396	1	Коридор	3,7	3,7		3,7		
	3	396	2	Кладовая	2,3	2,3		2,3		
	3	396	3	Жилая комната	14,4	14,4	14,4			
	3	396	4	Жилая комната	13,6	13,6	13,6			
	3	396	5	Кухня	4,5	4,5		4,5		
	3	396	6	Совмещенный с/у	4,0	4,0		4,0		
	3	396	7	Балкон	2,5				2,5	
	3	396		ИТОГО:	45,0	42,5	28,0	14,5	2,5	
	3	397	1	Коридор	4,0	4,0		4,0		
	3	397	2	Совмещенный с/у	3,9	3,9		3,9		
	3	397	3	Кухня	11,4	11,4		11,4		
	3	397	4	Жилая комната	17,7	17,7	17,7			
	3	397		ИТОГО:	37,0	37,0	17,7	19,3		
	3	398	1	Коридор	5,0	5,0		5,0		
	3	398	2	Жилая комната	17,4	17,4	17,4			
	3	398	3	Кухня	11,4	11,4		11,4		
	3	398	4	Совмещенный с/у	3,9	3,9		3,9		
	3	398		ИТОГО:	37,7	37,7	17,4	20,3		
	3	399	1	Коридор	9,3	9,3		9,3		
	3	399	2	Кухня	13,5	13,5		13,5		
	3	399	3	Жилая комната	18,1	18,1	18,1			
	3	399	4	С/у	1,9	1,9		1,9		
	3	399	5	Ванная	3,9	3,9		3,9		
	3	399	6	Жилая комната	13,3	13,3	13,3			
	3	399	7	Лоджия	3,6				3,6	
	3	399		ИТОГО:	63,6	60,0	31,4	28,6	3,6	
	3	400	1	Коридор	7,6	7,6		7,6		
	3	400	2	Кухня	11,8	11,8		11,8		
	3	400	3	Жилая комната	17,0	17,0	17,0			
	3	400	4	Жилая комната	11,2	11,2	11,2			
	3	400	5	Ванная	3,4	3,4		3,4		
	3	400	6	С/у	1,9	1,9		1,9		
	3	400	7	Лоджия	2,6				2,6	
	3	400		ИТОГО:	55,5	52,9	28,2	24,7	2,6	
	3	401	1	Коридор	3,7	3,7		3,7		
	3	401	2	Совмещенный с/у	3,9	3,9		3,9		
	3	401	3	Кухня	9,8	9,8		9,8		
	3	401	4	Жилая комната	12,5	12,5	12,5			
	3	401	5	Кладовая	2,8	2,8		2,8		
	3	401		ИТОГО:	32,7	32,7	12,5	20,2		
	3	402	1	Коридор	3,7	3,7		3,7		
	3	402	2	Кладовая	2,8	2,8		2,8		
	3	402	3	Жилая комната	15,0	15,0	15,0			
	3	402	4	Жилая комната	15,7	15,7	15,7			
	3	402	5	Кухня	4,5	4,5		4,5		
	3	402	6	Совмещенный с/у	4,0	4,0		4,0		
	3	402	7	Балкон	2,4				2,4	
	3	402		ИТОГО:	48,1	45,7	30,7	15,0	2,4	
	3	581	1	Коридор	3,7	3,7		3,7		
	3	581	2	Совмещенный с/у	3,9	3,9		3,9		

Литера	№ Этажа	№ Помещения	№ Части помещения	Назначение части помещения	Площадь с учетом неотопливаемых частей помещений	Общая площадь жилого помещения	В том числе площадь			Примечание
							Жилая	Подсобная	Лоджий, балконов, террас, веранд	
	3	581	3	Кухня	19,9	19,9		19,9		
	3	581	4	Жилая комната	14,8	14,8	14,8			
	3	581	5	Кладовая	2,8	2,8		2,8		
	3	581		ИТОГО:	45,1	45,1	14,8	30,3		
	3	582	1	Коридор	3,7	3,7		3,7		
	3	582	2	Кладовая	2,8	2,8		2,8		
	3	582	3	Жилая комната	12,6	12,6	12,6			
	3	582	4	Кухня	10,0	10,0		10,0		
	3	582	5	Совмещенный с/у	3,9	3,9		3,9		
	3	582	6	Балкон	2,4				2,4	
	3	582		ИТОГО:	35,4	33,0	12,6	20,4	2,4	
	3	583	1	Коридор	7,6	7,6		7,6		
	3	583	2	С/у	1,9	1,9		1,9		
	3	583	3	Ванная	3,4	3,4		3,4		
	3	583	4	Жилая комната	11,2	11,2	11,2			
	3	583	5	Жилая комната	17,0	17,0	17,0			
	3	583	6	Кухня	11,9	11,9		11,9		
	3	583	7	Лоджия	2,6				2,6	
	3	583		ИТОГО:	55,6	53,0	28,2	24,8	2,6	
	3	584	1	Коридор	8,6	8,6		8,6		
	3	584	2	Жилая комната	12,0	12,0	12,0			
	3	584	3	Совмещенный с/у	3,9	3,9		3,9		
	3	584	4	С/у	1,9	1,9		1,9		
	3	584	5	Жилая комната	17,8	17,8	17,8			
	3	584	6	Жилая комната	12,1	12,1	12,1			
	3	584	7	Кухня	5,4	5,4		5,4		
	3	584	8	Лоджия	4,0				4,0	
	3	584		ИТОГО:	65,7	61,7	41,9	19,8	4,0	
	3	585	1	Коридор	4,0	4,0		4,0		
	3	585	2	Совмещенный с/у	3,9	3,9		3,9		
	3	585	3	Кухня	11,8	11,8		11,8		
	3	585	4	Жилая комната	17,2	17,2	17,2			
	3	585	5	Кладовая	3,3	3,3		3,3		
	3	585		ИТОГО:	40,2	40,2	17,2	23,0		
	3	586	1	Коридор	4,0	4,0		4,0		
	3	586	2	Жилая комната	17,7	17,7	17,7			
	3	586	3	Кухня	11,4	11,4		11,4		
	3	586	4	Совмещенный с/у	3,9	3,9		3,9		
	3	586		ИТОГО:	37,0	37,0	17,7	19,3		
	3	587	1	Коридор	3,8	3,8		3,8		
	3	587	2	Совмещенный с/у	4,0	4,0		4,0		
	3	587	3	Кухня	4,5	4,5		4,5		
	3	587	4	Жилая комната	13,7	13,7	13,7			
	3	587	5	Жилая комната	14,3	14,3	14,3			
	3	587	6	Кладовая	2,3	2,3		2,3		
	3	587	7	Балкон	2,4				2,4	
	3	587		ИТОГО:	45,0	42,6	28,0	14,6	2,4	
	3	588	1	Коридор	7,3	7,3		7,3		
	3	588	2	С/у	1,6	1,6		1,6		
	3	588	3	Ванная	2,9	2,9		2,9		
	3	588	4	Жилая комната	14,3	14,3	14,3			
	3	588	5	Жилая комната	17,0	17,0	17,0			
	3	588	6	Кухня	12,1	12,1		12,1		
	3	588	7	Лоджия	2,6				2,6	

Литера	№ Этажа	№ Помещения	№ Части помещения	Назначение части помещения	Площадь с учетом неотопливаемых частей помещений	Общая площадь жилого помещения	В том числе площадь			Примечание
							Жилая	Подсобная	Лоджий, балконов, террас, веранд	
	3	588		ИТОГО:	57,8	55,2	31,3	23,9	2,6	
	3	589	1	Коридор	4,5	4,5		4,5		
	3	589	2	Совмещенный с/у	3,9	3,9		3,9		
	3	589	3	Кухня	4,4	4,4		4,4		
	3	589	4	Жилая комната	15,1	15,1	15,1			
	3	589		ИТОГО:	27,9	27,9	15,1	12,8		
	3	590	1	Коридор	4,2	4,2		4,2		
	3	590	2	Жилая комната	11,1	11,1	11,1			
	3	590	3	Кухня	3,1	3,1		3,1		
	3	590	4	Совмещенный с/у	3,9	3,9		3,9		
	3	590		ИТОГО:	22,3	22,3	11,1	11,2		
	3	591	1	Коридор	4,5	4,5		4,5		
	3	591	2	Совмещенный с/у	3,9	3,9		3,9		
	3	591	3	Кухня	10,9	10,9		10,9		
	3	591	4	Жилая комната	13,5	13,5	13,5			
	3	591	5	Кладовая	2,4	2,4		2,4		
	3	591	6	Жилая комната	13,5	13,5	13,5			
	3	591		ИТОГО:	48,7	48,7	27,0	21,7		
	3	592	1	Коридор	3,9	3,9		3,9		
	3	592	2	Жилая комната	15,2	15,2	15,2			
	3	592	3	Кухня	4,1	4,1		4,1		
	3	592	4	Совмещенный с/у	3,9	3,9		3,9		
	3	592	5	Балкон	2,5				2,5	
	3	592		ИТОГО:	29,6	27,1	15,2	11,9	2,5	
	3	593	1	Коридор	3,7	3,7		3,7		
	3	593	2	Совмещенный с/у	3,9	3,9		3,9		
	3	593	3	Кухня	9,9	9,9		9,9		
	3	593	4	Жилая комната	12,6	12,6	12,6			
	3	593	5	Кладовая	2,9	2,9		2,9		
	3	593		ИТОГО:	33,0	33,0	12,6	20,4		
	3	594	1	Коридор	3,7	3,7		3,7		
	3	594	2	Кладовая	2,8	2,8		2,8		
	3	594	3	Жилая комната	16,3	16,3	16,3			
	3	594	4	Кухня	13,5	13,5		13,5		
	3	594	5	Совмещенный с/у	3,9	3,9		3,9		
	3	594		ИТОГО:	40,2	40,2	16,3	23,9		
	3			ИТОГО ПО КВ:	2304,4	2236,9	1160,3	1076,6	67,5	
	3	моп.1	1	Лестничная клетка ЛВ-1	12,8					
	3	моп.1	2	Межквартирный коридор	69,9					
	3	моп.1	3	Лифтовой холл	9,4					
	3	моп.1		ИТОГО:	92,1					
	3	моп.2	1	Лифтовой холл	9,3					
	3	моп.2	2	Лестничная клетка ЛВ-2	13,0					
	3	моп.2	3	Межквартирный коридор	63,2					
	3	моп.2		ИТОГО:	85,5					
	3	моп.3	1	Лестничная клетка ЛВ-3	13,0					
	3	моп.3	2	Лифтовой холл	9,4					
	3	моп.3	3	Межквартирный коридор	63,6					
	3	моп.3		ИТОГО:	86,0					
	3	моп.4	1	Лестничная клетка ЛВ-4	13,0					
	3	моп.4	2	Лифтовой холл	9,5					
	3	моп.4	3	Межквартирный коридор	70,4					
	3	моп.4		ИТОГО:	92,9					
	3			ИТОГО ПО МОП:	356,5					

Литера	№ Этажа	№ Помещения	№ Части помещения	Назначение части помещения	Площадь с учетом неотопливаемых частей помещений	Общая площадь жилого помещения	В том числе площадь			Примечание
							Жилая	Подсобная	Лоджий, балконов, терасс, веранд	
	3			ИТОГО ПО ЭТАЖУ:	2660,9	2236,9	1160,3	1076,6	67,5	

Литера	№ Этажа	№ Помещения	№ Части помещения	Назначение части помещения	Площадь с учетом неотопливаемых частей помещений	Общая площадь жилого помещения	В том числе площадь			Примечание
							Жилая	Подсобная	Лоджий, балконов, террас, веранд	
	4	37	1	Коридор	3,8	3,8		3,8		
	4	37	2	Совмещенный с/у	3,9	3,9		3,9		
	4	37	3	Кухня	13,5	13,5		13,5		
	4	37	4	Жилая комната	16,5	16,5	16,5			
	4	37	5	Кладовая	2,8	2,8		2,8		
	4	37		ИТОГО:	40,5	40,5	16,5	24,0		
	4	38	1	Коридор	3,7	3,7		3,7		
	4	38	2	Кладовая	2,8	2,8		2,8		
	4	38	3	Жилая комната	12,5	12,5	12,5			
	4	38	4	Кухня	9,8	9,8		9,8		
	4	38	5	Совмещенный с/у	3,9	3,9		3,9		
	4	38		ИТОГО:	32,7	32,7	12,5	20,2		
	4	39	1	Коридор	3,9	3,9		3,9		
	4	39	2	Совмещенный с/у	3,9	3,9		3,9		
	4	39	3	Кухня	4,1	4,1		4,1		
	4	39	4	Жилая комната	15,2	15,2	15,2			
	4	39	5	Балкон	2,4				2,4	
	4	39		ИТОГО:	29,5	27,1	15,2	11,9	2,4	
	4	40	1	Коридор	4,6	4,6		4,6		
	4	40	2	Кладовая	2,4	2,4		2,4		
	4	40	3	Жилая комната	13,6	13,6	13,6			
	4	40	4	Кухня	10,9	10,9		10,9		
	4	40	5	Совмещенный с/у	3,9	3,9		3,9		
	4	40	6	Жилая комната	13,6	13,6	13,6			
	4	40		ИТОГО:	49,0	49,0	27,2	21,8		
	4	41	1	Коридор	4,2	4,2		4,2		
	4	41	2	Совмещенный с/у	3,9	3,9		3,9		
	4	41	3	Кухня	3,1	3,1		3,1		
	4	41	4	Жилая комната	11,0	11,0	11,0			
	4	41		ИТОГО:	22,2	22,2	11,0	11,2		
	4	42	1	Коридор	4,5	4,5		4,5		
	4	42	2	Жилая комната	15,2	15,2	15,2			
	4	42	3	Кухня	4,4	4,4		4,4		
	4	42	4	Совмещенный с/у	3,9	3,9		3,9		
	4	42		ИТОГО:	28,0	28,0	15,2	12,8		
	4	43	1	Коридор	7,1	7,1		7,1		
	4	43	2	Кухня	12,0	12,0		12,0		
	4	43	3	Жилая комната	16,9	16,9	16,9			
	4	43	4	Жилая комната	14,4	14,4	14,4			
	4	43	5	Ванная	2,9	2,9		2,9		
	4	43	6	С/у	1,6	1,6		1,6		
	4	43	7	Лоджия	2,8				2,8	
	4	43		ИТОГО:	57,7	54,9	31,3	23,6	2,8	
	4	44	1	Коридор	3,7	3,7		3,7		
	4	44	2	Кладовая	2,2	2,2		2,2		
	4	44	3	Жилая комната	14,5	14,5	14,5			
	4	44	4	Жилая комната	13,7	13,7	13,7			
	4	44	5	Кухня	4,5	4,5		4,5		
	4	44	6	Совмещенный с/у	4,0	4,0		4,0		
	4	44	7	Балкон	2,4				2,4	
	4	44		ИТОГО:	45,0	42,6	28,2	14,4	2,4	
	4	45	1	Коридор	4,0	4,0		4,0		
	4	45	2	Совмещенный с/у	3,9	3,9		3,9		
	4	45	3	Кухня	11,4	11,4		11,4		

Литера	№ Этажа	№ Помещения	№ Части помещения	Назначение части помещения	Площадь с учетом неотопливаемых частей помещений	Общая площадь жилого помещения	В том числе площадь			Примечание
							Жилая	Подсобная	Лоджий, балконов, террас, веранд	
	4	45	4	Жилая комната	17,8	17,8	17,8			
	4	45		ИТОГО:	37,1	37,1	17,8	19,3		
	4	46	1	Коридор	4,0	4,0		4,0		
	4	46	2	Кладовая	3,2	3,2		3,2		
	4	46	3	Жилая комната	17,2	17,2	17,2			
	4	46	4	Кухня	11,8	11,8		11,8		
	4	46	5	Совмещенный с/у	3,9	3,9		3,9		
	4	46		ИТОГО:	40,1	40,1	17,2	22,9		
	4	47	1	Коридор	8,5	8,5		8,5		
	4	47	2	Жилая комната	12,3	12,3	12,3			
	4	47	3	Кухня	5,4	5,4		5,4		
	4	47	4	Жилая комната	18,0	18,0	18,0			
	4	47	5	С/у	1,9	1,9		1,9		
	4	47	6	Совмещенный с/у	3,9	3,9		3,9		
	4	47	7	Жилая комната	12,0	12,0	12,0			
	4	47	8	Лоджия	3,9				3,9	
	4	47		ИТОГО:	65,9	62,0	42,3	19,7	3,9	
	4	48	1	Коридор	7,5	7,5		7,5		
	4	48	2	Кухня	11,9	11,9		11,9		
	4	48	3	Жилая комната	16,9	16,9	16,9			
	4	48	4	Жилая комната	11,1	11,1	11,1			
	4	48	5	Ванная	3,4	3,4		3,4		
	4	48	6	С/у	1,9	1,9		1,9		
	4	48	7	Лоджия	2,6				2,6	
	4	48		ИТОГО:	55,3	52,7	28,0	24,7	2,6	
	4	49	1	Коридор	3,7	3,7		3,7		
	4	49	2	Совмещенный с/у	3,9	3,9		3,9		
	4	49	3	Кухня	10,0	10,0		10,0		
	4	49	4	Жилая комната	12,5	12,5	12,5			
	4	49	5	Кладовая	2,8	2,8		2,8		
	4	49	6	Балкон	2,4				2,4	
	4	49		ИТОГО:	35,3	32,9	12,5	20,4	2,4	
	4	50	1	Коридор	3,7	3,7		3,7		
	4	50	2	Кладовая	2,8	2,8		2,8		
	4	50	3	Жилая комната	14,9	14,9	14,9			
	4	50	4	Кухня	19,8	19,8		19,8		
	4	50	5	Совмещенный с/у	4,0	4,0		4,0		
	4	50		ИТОГО:	45,2	45,2	14,9	30,3		
	4	223	1	Коридор	3,7	3,7		3,7		
	4	223	2	Совмещенный с/у	4,0	4,0		4,0		
	4	223	3	Кухня	4,5	4,5		4,5		
	4	223	4	Жилая комната	15,4	15,4	15,4			
	4	223	5	Жилая комната	15,0	15,0	15,0			
	4	223	6	Кладовая	2,8	2,8		2,8		
	4	223	7	Балкон	2,4				2,4	
	4	223		ИТОГО:	47,8	45,4	30,4	15,0	2,6	
	4	224	1	Коридор	3,8	3,8		3,8		
	4	224	2	Кладовая	2,8	2,8		2,8		
	4	224	3	Жилая комната	12,5	12,5	12,5			
	4	224	4	Кухня	9,8	9,8		9,8		
	4	224	5	Совмещенный с/у	3,9	3,9		3,9		
	4	224		ИТОГО:	32,8	32,8	12,5	20,3		
	4	225	1	Коридор	7,5	7,5		7,5		
	4	225	2	С/у	1,9	1,9		1,9		

Литера	№ Этажа	№ Помещения	№ Части помещения	Назначение части помещения	Площадь с учетом неотопливаемых частей помещений	Общая площадь жилого помещения	В том числе площадь			Примечание
							Жилая	Подсобная	Лоджий, балконов, террас, веранд	
	4	225	3	Ванная	3,4	3,4		3,4		
	4	225	4	Жилая комната	11,0	11,0	11,0			
	4	225	5	Жилая комната	17,0	17,0	17,0			
	4	225	6	Кухня	11,8	11,8		11,8		
	4	225	7	Лоджия	2,6				2,6	
	4	225		ИТОГО:	55,2	52,6	28,0	24,6	2,6	
	4	226	1	Коридор	9,4	9,4		9,4		
	4	226	2	Жилая комната	13,4	13,4	13,4			
	4	226	3	Ванная	3,9	3,9		3,9		
	4	226	4	С/у	1,9	1,9		1,9		
	4	226	5	Жилая комната	17,9	17,9	17,9			
	4	226	6	Кухня	13,2	13,2		13,2		
	4	226	7	Лоджия	3,6				3,6	
	4	226		ИТОГО:	63,3	59,7	31,3	28,4	3,6	
	4	227	1	Коридор	5,0	5,0		5,0		
	4	227	2	Совмещенный с/у	3,9	3,9		3,9		
	4	227	3	Кухня	11,5	11,5		11,5		
	4	227	4	Жилая комната	17,4	17,4	17,4			
	4	227		ИТОГО:	37,8	37,8	17,4	20,4		
	4	228	1	Коридор	3,9	3,9		3,9		
	4	228	2	Жилая комната	17,8	17,8	17,8			
	4	228	3	Кухня	11,4	11,4		11,4		
	4	228	4	Совмещенный с/у	3,9	3,9		3,9		
	4	228		ИТОГО:	37,0	37,0	17,8	19,2		
	4	229	1	Коридор	3,7	3,7		3,7		
	4	229	2	Совмещенный с/у	4,0	4,0		4,0		
	4	229	3	Кухня	4,5	4,5		4,5		
	4	229	4	Жилая комната	13,7	13,7	13,7			
	4	229	5	Жилая комната	14,4	14,4	14,4			
	4	229	6	Кладовая	2,3	2,3		2,3		
	4	229	7	Балкон	2,4				2,4	
	4	229		ИТОГО:	45,0	42,6	28,1	14,5	2,4	
	4	230	1	Коридор	7,2	7,2		7,2		
	4	230	2	С/у	1,6	1,6		1,6		
	4	230	3	Ванная	2,9	2,9		2,9		
	4	230	4	Жилая комната	11,7	11,7	11,7			
	4	230	5	Жилая комната	14,4	14,4	14,4			
	4	230	6	Кухня	12,0	12,0		12,0		
	4	230	7	Лоджия	2,8				2,8	
	4	230		ИТОГО:	52,6	49,8	26,1	23,7	2,8	
	4	231	1	Коридор	4,5	4,5		4,5		
	4	231	2	Совмещенный с/у	3,9	3,9		3,9		
	4	231	3	Кухня	4,4	4,4		4,4		
	4	231	4	Жилая комната	15,2	15,2	15,2			
	4	231		ИТОГО:	28,0	28,0	15,2	12,8		
	4	232	1	Коридор	4,5	4,5		4,5		
	4	232	2	Жилая комната	15,0	15,0	15,0			
	4	232	3	Кухня	4,4	4,4		4,4		
	4	232	4	Совмещенный с/у	3,9	3,9		3,9		
	4	232		ИТОГО:	27,8	27,8	15,0	12,8		
	4	233	1	Коридор	7,6	7,6		7,6		
	4	233	2	С/у	1,6	1,6		1,6		
	4	233	3	Кухня	13,7	13,7		13,7		
	4	233	4	Жилая комната	18,3	18,3	18,3			

Литера	№ Этажа	№ Помещения	№ Части помещения	Назначение части помещения	Площадь с учетом неотопливаемых частей помещений	Общая площадь жилого помещения	В том числе площадь			Примечание
							Жилая	Подсобная	Лоджий, балконов, террас, веранд	
	4	233	5	Кладовая	2,4	2,4		2,4		
	4	233	6	Жилая комната	13,5	13,5	13,5			
	4	233	7	Жилая комната	12,0	12,0	12,0			
	4	233	8	Ванная	2,9	2,9		2,9		
	4	233	9	Лоджия	3,1				3,1	
	4	233		ИТОГО:	75,1	72,0	43,8	28,2	3,1	
	4	234	1	Коридор	3,8	3,8		3,8		
	4	234	2	Совмещенный с/у	3,9	3,9		3,9		
	4	234	3	Кухня	9,8	9,8		9,8		
	4	234	4	Жилая комната	12,4	12,4	12,4			
	4	234	5	Кладовая	2,8	2,8		2,8		
	4	234		ИТОГО:	32,7	32,7	12,4	20,3		
	4	235	1	Коридор	3,9	3,9		3,9		
	4	235	2	Кладовая	2,7	2,7		2,7		
	4	235	3	Жилая комната	12,6	12,6	12,6			
	4	235	4	Кухня	9,7	9,7		9,7		
	4	235	5	Совмещенный с/у	3,9	3,9		3,9		
	4	235		ИТОГО:	32,8	32,8	12,6	20,2		
	4	403	1	Коридор	3,8	3,8		3,8		
	4	403	2	Совмещенный с/у	3,9	3,9		3,9		
	4	403	3	Кухня	9,9	9,9		9,9		
	4	403	4	Жилая комната	12,6	12,6	12,6			
	4	403	5	Кладовая	2,7	2,7		2,7		
	4	403		ИТОГО:	32,9	32,9	12,6	20,3		
	4	404	1	Коридор	3,9	3,9		3,9		
	4	404	2	Кладовая	2,7	2,7		2,7		
	4	404	3	Жилая комната	12,5	12,5	12,5			
	4	404	4	Кухня	9,9	9,9		9,9		
	4	404	5	Совмещенный с/у	3,9	3,9		3,9		
	4	404		ИТОГО:	32,9	32,9	12,5	20,4		
	4	405	1	Коридор	7,6	7,6		7,6		
	4	405	2	Ванная	2,9	2,9		2,9		
	4	405	3	Жилая комната	11,9	11,9	11,9			
	4	405	4	Жилая комната	13,6	13,6	13,6			
	4	405	5	Кладовая	2,4	2,4		2,4		
	4	405	6	Жилая комната	18,2	18,2	18,2			
	4	405	7	Кухня	13,8	13,8		13,8		
	4	405	8	С/у	1,6	1,6		1,6		
	4	405	9	Лоджия	3,2				3,2	
	4	405		ИТОГО:	75,2	72,0	43,7	28,3	3,2	
	4	406	1	Коридор	4,5	4,5		4,5		
	4	406	2	Совмещенный с/у	3,9	3,9		3,9		
	4	406	3	Кухня	4,4	4,4		4,4		
	4	406	4	Жилая комната	15,2	15,2	15,2			
	4	406		ИТОГО:	28,0	28,0	15,2	12,8		
	4	407	1	Коридор	4,5	4,5		4,5		
	4	407	2	Жилая комната	15,1	15,1	15,1			
	4	407	3	Кухня	4,4	4,4		4,4		
	4	407	4	Совмещенный с/у	3,9	3,9		3,9		
	4	407		ИТОГО:	27,9	27,9	15,1	12,8		
	4	408	1	Коридор	7,3	7,3		7,3		
	4	408	2	Кухня	11,9	11,9		11,9		
	4	408	3	Жилая комната	14,3	14,3	14,3			
	4	408	4	Жилая комната	11,7	11,7	11,7			

Литера	№ Этажа	№ Помещения	№ Части помещения	Назначение части помещения	Площадь с учетом неотопливаемых частей помещений	Общая площадь жилого помещения	В том числе площадь			Примечание
							Жилая	Подсобная	Лоджий, балконов, террас, веранд	
	4	408	5	Ванная	2,9	2,9		2,9		
	4	408	6	С/у	1,6	1,6		1,6		
	4	408	7	Лоджия	2,8				2,8	
	4	408		ИТОГО:	52,5	49,7	26,0	23,7	2,8	
	4	409	1	Коридор	3,7	3,7		3,7		
	4	409	2	Кладовая	2,3	2,3		2,3		
	4	409	3	Жилая комната	14,4	14,4	14,4			
	4	409	4	Жилая комната	13,6	13,6	13,6			
	4	409	5	Кухня	4,5	4,5		4,5		
	4	409	6	Совмещенный с/у	4,0	4,0		4,0		
	4	409	7	Балкон	2,5				2,5	
	4	409		ИТОГО:	45,0	42,5	28,0	14,5	2,5	
	4	410	1	Коридор	4,0	4,0		4,0		
	4	410	2	Совмещенный с/у	3,9	3,9		3,9		
	4	410	3	Кухня	11,4	11,4		11,4		
	4	410	4	Жилая комната	17,7	17,7	17,7			
	4	410		ИТОГО:	37,0	37,0	17,7	19,3		
	4	411	1	Коридор	5,0	5,0		5,0		
	4	411	2	Жилая комната	17,4	17,4	17,4			
	4	411	3	Кухня	11,4	11,4		11,4		
	4	411	4	Совмещенный с/у	3,9	3,9		3,9		
	4	411		ИТОГО:	37,7	37,7	17,4	20,3		
	4	412	1	Коридор	9,3	9,3		9,3		
	4	412	2	Кухня	13,3	13,3		13,3		
	4	412	3	Жилая комната	18,1	18,1	18,1			
	4	412	4	С/у	1,9	1,9		1,9		
	4	412	5	Ванная	3,9	3,9		3,9		
	4	412	6	Жилая комната	13,5	13,5	13,5			
	4	412	7	Лоджия	3,6				3,6	
	4	412		ИТОГО:	63,6	60,0	31,6	28,4	3,6	
	4	413	1	Коридор	7,6	7,6		7,6		
	4	413	2	Кухня	11,8	11,8		11,8		
	4	413	3	Жилая комната	17,0	17,0	17,0			
	4	413	4	Жилая комната	11,2	11,2	11,2			
	4	413	5	Ванная	3,4	3,4		3,4		
	4	413	6	С/у	1,9	1,9		1,9		
	4	413	7	Лоджия	2,6				2,6	
	4	413		ИТОГО:	55,5	52,9	28,2	24,7	2,6	
	4	414	1	Коридор	3,7	3,7		3,7		
	4	414	2	Совмещенный с/у	3,9	3,9		3,9		
	4	414	3	Кухня	9,8	9,8		9,8		
	4	414	4	Жилая комната	12,5	12,5	12,5			
	4	414	5	Кладовая	2,8	2,8		2,8		
	4	414		ИТОГО:	32,7	32,7	12,5	20,2		
	4	415	1	Коридор	3,7	3,7		3,7		
	4	415	2	Кладовая	2,8	2,8		2,8		
	4	415	3	Жилая комната	15,0	15,0	15,0			
	4	415	4	Жилая комната	15,7	15,7	15,7			
	4	415	5	Кухня	4,5	4,5		4,5		
	4	415	6	Совмещенный с/у	4,0	4,0		4,0		
	4	415	7	Балкон	2,4				2,4	
	4	415		ИТОГО:	48,1	45,7	30,7	15,0	2,4	
	4	595	1	Коридор	3,7	3,7		3,7		
	4	595	2	Совмещенный с/у	3,9	3,9		3,9		

Литера	№ Этажа	№ Помещения	№ Части помещения	Назначение части помещения	Площадь с учетом неотопливаемых частей помещений	Общая площадь жилого помещения	В том числе площадь			Примечание
							Жилая	Подсобная	Лоджий, балконов, террас, веранд	
	4	595	3	Кухня	19,9	19,9		19,9		
	4	595	4	Жилая комната	14,9	14,9	14,9			
	4	595	5	Кладовая	2,8	2,8		2,8		
	4	595		ИТОГО:	45,2	45,2	14,9	30,3		
	4	596	1	Коридор	3,7	3,7		3,7		
	4	596	2	Кладовая	2,8	2,8		2,8		
	4	596	3	Жилая комната	12,6	12,6	12,6			
	4	596	4	Кухня	10,0	10,0		10,0		
	4	596	5	Совмещенный с/у	3,9	3,9		3,9		
	4	596	6	Балкон	2,4				2,4	
	4	596		ИТОГО:	35,4	33,0	12,6	20,4	2,4	
	4	597	1	Коридор	7,6	7,6		7,6		
	4	597	2	С/у	1,9	1,9		1,9		
	4	597	3	Ванная	3,4	3,4		3,4		
	4	597	4	Жилая комната	11,2	11,2	11,2			
	4	597	5	Жилая комната	17,0	17,0	17,0			
	4	597	6	Кухня	11,8	11,8		11,8		
	4	597	7	Лоджия	2,6				2,6	
	4	597		ИТОГО:	55,5	52,9	28,2	24,7	2,6	
	4	598	1	Коридор	8,6	8,6		8,6		
	4	598	2	Жилая комната	12,0	12,0	12,0			
	4	598	3	Совмещенный с/у	3,9	3,9		3,9		
	4	598	4	С/у	1,9	1,9		1,9		
	4	598	5	Жилая комната	17,8	17,8	17,8			
	4	598	6	Жилая комната	12,1	12,1	12,1			
	4	598	7	Кухня	5,4	5,4		5,4		
	4	598	8	Лоджия	4,0				4,0	
	4	598		ИТОГО:	65,7	61,7	41,9	19,8	4,0	
	4	599	1	Коридор	4,0	4,0		4,0		
	4	599	2	Совмещенный с/у	3,9	3,9		3,9		
	4	599	3	Кухня	11,8	11,8		11,8		
	4	599	4	Жилая комната	17,2	17,2	17,2			
	4	599	5	Кладовая	3,3	3,3		3,3		
	4	599		ИТОГО:	40,2	40,2	17,2	23,0		
	4	600	1	Коридор	4,0	4,0		4,0		
	4	600	2	Жилая комната	17,7	17,7	17,7			
	4	600	3	Кухня	11,4	11,4		11,4		
	4	600	4	Совмещенный с/у	3,9	3,9		3,9		
	4	600		ИТОГО:	37,0	37,0	17,7	19,3		
	4	601	1	Коридор	3,8	3,8		3,8		
	4	601	2	Совмещенный с/у	4,0	4,0		4,0		
	4	601	3	Кухня	4,5	4,5		4,5		
	4	601	4	Жилая комната	13,7	13,7	13,7			
	4	601	5	Жилая комната	14,3	14,3	14,3			
	4	601	6	Кладовая	2,3	2,3		2,3		
	4	601	7	Балкон	2,4				2,4	
	4	601		ИТОГО:	45,0	42,6	28,0	14,6	2,4	
	4	602	1	Коридор	7,3	7,3		7,3		
	4	602	2	С/у	1,6	1,6		1,6		
	4	602	3	Ванная	2,9	2,9		2,9		
	4	602	4	Жилая комната	14,3	14,3	14,3			
	4	602	5	Жилая комната	17,0	17,0	17,0			
	4	602	6	Кухня	12,1	12,1		12,1		
	4	602	7	Лоджия	2,6				2,6	

Литера	№ Этажа	№ Помещения	№ Части помещения	Назначение части помещения	Площадь с учетом неотопливаемых частей помещений	Общая площадь жилого помещения	В том числе площадь			Примечание
							Жилая	Подсобная	Лоджий, балконов, террас, веранд	
	4	602		ИТОГО:	57,8	55,2	31,3	23,9	2,6	
	4	603	1	Коридор	4,5	4,5		4,5		
	4	603	2	Совмещенный с/у	3,9	3,9		3,9		
	4	603	3	Кухня	4,4	4,4		4,4		
	4	603	4	Жилая комната	15,1	15,1	15,1			
	4	603		ИТОГО:	27,9	27,9	15,1	12,8		
	4	604	1	Коридор	4,2	4,2		4,2		
	4	604	2	Жилая комната	11,1	11,1	11,1			
	4	604	3	Кухня	3,1	3,1		3,1		
	4	604	4	Совмещенный с/у	3,9	3,9		3,9		
	4	604		ИТОГО:	22,3	22,3	11,1	11,2		
	4	605	1	Коридор	4,5	4,5		4,5		
	4	605	2	Совмещенный с/у	3,9	3,9		3,9		
	4	605	3	Кухня	10,9	10,9		10,9		
	4	605	4	Жилая комната	13,5	13,5	13,5			
	4	605	5	Кладовая	2,4	2,4		2,4		
	4	605	6	Жилая комната	13,5	13,5	13,5			
	4	605		ИТОГО:	48,7	48,7	27,0	21,7		
	4	606	1	Коридор	3,9	3,9		3,9		
	4	606	2	Жилая комната	15,2	15,2	15,2			
	4	606	3	Кухня	4,1	4,1		4,1		
	4	606	4	Совмещенный с/у	3,9	3,9		3,9		
	4	606	5	Балкон	2,5				2,5	
	4	606		ИТОГО:	29,6	27,1	15,2	11,9	2,5	
	4	607	1	Коридор	3,7	3,7		3,7		
	4	607	2	Совмещенный с/у	3,9	3,9		3,9		
	4	607	3	Кухня	9,9	9,9		9,9		
	4	607	4	Жилая комната	12,6	12,6	12,6			
	4	607	5	Кладовая	2,9	2,9		2,9		
	4	607		ИТОГО:	33,0	33,0	12,6	20,4		
	4	608	1	Коридор	3,7	3,7		3,7		
	4	608	2	Кладовая	2,8	2,8		2,8		
	4	608	3	Жилая комната	16,3	16,3	16,3			
	4	608	4	Кухня	13,5	13,5		13,5		
	4	608	5	Совмещенный с/у	3,9	3,9		3,9		
	4	608		ИТОГО:	40,2	40,2	16,3	23,9		
	4			ИТОГО ПО КВ:	2303,9	2236,9	1160,7	1076,2	67,2	
	4	моп.1	1	Лестничная клетка ЛВ-1	12,8					
	4	моп.1	2	Межквартирный коридор	69,9					
	4	моп.1	3	Лифтовой холл	9,4					
	4	моп.1		ИТОГО:	92,1					
	4	моп.2	1	Лифтовой холл	9,3					
	4	моп.2	2	Лестничная клетка ЛВ-2	13,0					
	4	моп.2	3	Межквартирный коридор	63,2					
	4	моп.2		ИТОГО:	85,5					
	4	моп.3	1	Лестничная клетка ЛВ-3	13,0					
	4	моп.3	2	Лифтовой холл	9,4					
	4	моп.3	3	Межквартирный коридор	63,6					
	4	моп.3		ИТОГО:	86,0					
	4	моп.4	1	Лестничная клетка ЛВ-4	13,0					
	4	моп.4	2	Лифтовой холл	9,5					
	4	моп.4	3	Межквартирный коридор	70,4					
	4	моп.4		ИТОГО:	92,9					
	4			ИТОГО ПО МОП:	356,5					

Литера	№ Этажа	№ Помещения	№ Части помещения	Назначение части помещения	Площадь с учетом неотопливаемых частей помещений	Общая площадь жилого помещения	В том числе площадь			Примечание
							Жилая	Подсобная	Лоджий, балконов, террас, веранд	
	4			ИТОГО ПО ЭТАЖУ:	2660,4	2236,9	1160,7	1076,2	67,2	

Литера	№ Этажа	№ Помещения	№ Части помещения	Назначение части помещения	Площадь с учетом неотопливаемых частей помещений	Общая площадь жилого помещения	В том числе площадь			Примечание
							Жилая	Подсобная	Лоджий, балконов, террас, веранд	
	5	51	1	Коридор	3,8	3,8		3,8		
	5	51	2	Совмещенный с/у	3,9	3,9		3,9		
	5	51	3	Кухня	13,5	13,5		13,5		
	5	51	4	Жилая комната	16,5	16,5	16,5			
	5	51	5	Кладовая	2,8	2,8		2,8		
	5	51		ИТОГО:	40,5	40,5	16,5	24,0		
	5	52	1	Коридор	3,7	3,7		3,7		
	5	52	2	Кладовая	2,8	2,8		2,8		
	5	52	3	Жилая комната	12,5	12,5	12,5			
	5	52	4	Кухня	9,8	9,8		9,8		
	5	52	5	Совмещенный с/у	3,9	3,9		3,9		
	5	52		ИТОГО:	32,7	32,7	12,5	20,2		
	5	53	1	Коридор	3,9	3,9		3,9		
	5	53	2	Совмещенный с/у	3,9	3,9		3,9		
	5	53	3	Кухня	4,1	4,1		4,1		
	5	53	4	Жилая комната	15,2	15,2	15,2			
	5	53	5	Балкон	2,4				2,4	
	5	53		ИТОГО:	29,5	27,1	15,2	11,9	2,4	
	5	54	1	Коридор	4,6	4,6		4,6		
	5	54	2	Кладовая	2,4	2,4		2,4		
	5	54	3	Жилая комната	13,6	13,6	13,6			
	5	54	4	Кухня	10,9	10,9		10,9		
	5	54	5	Совмещенный с/у	3,9	3,9		3,9		
	5	54	6	Жилая комната	13,6	13,6	13,6			
	5	54		ИТОГО:	49,0	49,0	27,2	21,8		
	5	55	1	Коридор	4,2	4,2		4,2		
	5	55	2	Совмещенный с/у	3,9	3,9		3,9		
	5	55	3	Кухня	3,1	3,1		3,1		
	5	55	4	Жилая комната	11,0	11,0	11,0			
	5	55		ИТОГО:	22,2	22,2	11,0	11,2		
	5	56	1	Коридор	4,5	4,5		4,5		
	5	56	2	Жилая комната	15,2	15,2	15,2			
	5	56	3	Кухня	4,4	4,4		4,4		
	5	56	4	Совмещенный с/у	3,9	3,9		3,9		
	5	56		ИТОГО:	28,0	28,0	15,2	12,8		
	5	57	1	Коридор	7,1	7,1		7,1		
	5	57	2	Кухня	12,0	12,0		12,0		
	5	57	3	Жилая комната	16,9	16,9	16,9			
	5	57	4	Жилая комната	14,4	14,4	14,4			
	5	57	5	Ванная	2,9	2,9		2,9		
	5	57	6	С/у	1,6	1,6		1,6		
	5	57	7	Лоджия	2,8				2,8	
	5	57		ИТОГО:	57,7	54,9	31,3	23,6	2,8	
	5	58	1	Коридор	3,7	3,7		3,7		
	5	58	2	Кладовая	2,2	2,2		2,2		
	5	58	3	Жилая комната	14,5	14,5	14,5			
	5	58	4	Жилая комната	13,7	13,7	13,7			
	5	58	5	Кухня	4,5	4,5		4,5		
	5	58	6	Совмещенный с/у	4,0	4,0		4,0		
	5	58	7	Балкон	2,4				2,4	
	5	58		ИТОГО:	45,0	42,6	28,2	14,4	2,4	
	5	59	1	Коридор	4,0	4,0		4,0		
	5	59	2	Совмещенный с/у	3,9	3,9		3,9		
	5	59	3	Кухня	11,4	11,4		11,4		

Литера	№ Этажа	№ Помещения	№ Части помещения	Назначение части помещения	Площадь с учетом неотопливаемых частей помещений	Общая площадь жилого помещения	В том числе площадь			Примечание
							Жилая	Подсобная	Лоджий, балконов, террас, веранд	
	5	59	4	Жилая комната	17,8	17,8	17,8			
	5	59		ИТОГО:	37,1	37,1	17,8	19,3		
	5	60	1	Коридор	4,0	4,0		4,0		
	5	60	2	Кладовая	3,2	3,2		3,2		
	5	60	3	Жилая комната	17,2	17,2	17,2			
	5	60	4	Кухня	11,8	11,8		11,8		
	5	60	5	Совмещенный с/у	3,9	3,9		3,9		
	5	60		ИТОГО:	40,1	40,1	17,2	22,9		
	5	61	1	Коридор	8,5	8,5		8,5		
	5	61	2	Жилая комната	12,3	12,3	12,3			
	5	61	3	Кухня	5,4	5,4		5,4		
	5	61	4	Жилая комната	18,0	18,0	18,0			
	5	61	5	С/у	1,9	1,9		1,9		
	5	61	6	Совмещенный с/у	3,9	3,9		3,9		
	5	61	7	Жилая комната	12,0	12,0	12,0			
	5	61	8	Лоджия	4,0				4,0	
	5	61		ИТОГО:	66,0	62,0	42,3	19,7	4,0	
	5	62	1	Коридор	7,5	7,5		7,5		
	5	62	2	Кухня	11,9	11,9		11,9		
	5	62	3	Жилая комната	16,9	16,9	16,9			
	5	62	4	Жилая комната	11,1	11,1	11,1			
	5	62	5	Ванная	3,4	3,4		3,4		
	5	62	6	С/у	1,9	1,9		1,9		
	5	62	7	Лоджия	2,6				2,6	
	5	62		ИТОГО:	55,3	52,7	28,0	24,7	2,6	
	5	63	1	Коридор	3,7	3,7		3,7		
	5	63	2	Совмещенный с/у	3,9	3,9		3,9		
	5	63	3	Кухня	10,0	10,0		10,0		
	5	63	4	Жилая комната	12,5	12,5	12,5			
	5	63	5	Кладовая	2,8	2,8		2,8		
	5	63	6	Балкон	2,6				2,6	
	5	63		ИТОГО:	35,5	32,9	12,5	20,4	2,6	
	5	64	1	Коридор	3,7	3,7		3,7		
	5	64	2	Кладовая	2,8	2,8		2,8		
	5	64	3	Жилая комната	14,9	14,9	14,9			
	5	64	4	Кухня	19,8	19,8		19,8		
	5	64	5	Совмещенный с/у	4,0	4,0		4,0		
	5	64		ИТОГО:	45,2	45,2	14,9	30,3		
	5	236	1	Коридор	3,7	3,7		3,7		
	5	236	2	Совмещенный с/у	4,0	4,0		4,0		
	5	236	3	Кухня	4,5	4,5		4,5		
	5	236	4	Жилая комната	15,4	15,4	15,4			
	5	236	5	Жилая комната	15,0	15,0	15,0			
	5	236	6	Кладовая	2,8	2,8		2,8		
	5	236	7	Балкон	2,6				2,6	
	5	236		ИТОГО:	48,0	45,4	30,4	15,0	2,6	
	5	237	1	Коридор	3,8	3,8		3,8		
	5	237	2	Кладовая	2,8	2,8		2,8		
	5	237	3	Жилая комната	12,5	12,5	12,5			
	5	237	4	Кухня	9,8	9,8		9,8		
	5	237	5	Совмещенный с/у	3,9	3,9		3,9		
	5	237		ИТОГО:	32,8	32,8	12,5	20,3		
	5	238	1	Коридор	7,5	7,5		7,5		
	5	238	2	С/у	1,9	1,9		1,9		

Литера	№ Этажа	№ Помещения	№ Части помещения	Назначение части помещения	Площадь с учетом неотопливаемых частей помещений	Общая площадь жилого помещения	В том числе площадь			Примечание
							Жилая	Подсобная	Лоджий, балконов, террас, веранд	
	5	238	3	Ванная	3,4	3,4		3,4		
	5	238	4	Жилая комната	11,0	11,0	11,0			
	5	238	5	Жилая комната	17,0	17,0	17,0			
	5	238	6	Кухня	11,8	11,8		11,8		
	5	238	7	Лоджия	2,6				2,6	
	5	238		ИТОГО:	55,2	52,6	28,0	24,6	2,6	
	5	239	1	Коридор	9,4	9,4		9,4		
	5	239	2	Жилая комната	13,4	13,4	13,4			
	5	239	3	Ванная	3,9	3,9		3,9		
	5	239	4	С/у	1,9	1,9		1,9		
	5	239	5	Жилая комната	17,9	17,9	17,9			
	5	239	6	Кухня	13,2	13,2		13,2		
	5	239	7	Лоджия	3,6				3,6	
	5	239		ИТОГО:	63,3	59,7	31,3	28,4	3,6	
	5	240	1	Коридор	5,0	5,0		5,0		
	5	240	2	Совмещенный с/у	3,9	3,9		3,9		
	5	240	3	Кухня	11,5	11,5		11,5		
	5	240	4	Жилая комната	17,4	17,4	17,4			
	5	240		ИТОГО:	37,8	37,8	17,4	20,4		
	5	241	1	Коридор	3,9	3,9		3,9		
	5	241	2	Жилая комната	17,8	17,8	17,8			
	5	241	3	Кухня	11,4	11,4		11,4		
	5	241	4	Совмещенный с/у	3,9	3,9		3,9		
	5	241		ИТОГО:	37,0	37,0	17,8	19,2		
	5	242	1	Коридор	3,7	3,7		3,7		
	5	242	2	Совмещенный с/у	4,0	4,0		4,0		
	5	242	3	Кухня	4,5	4,5		4,5		
	5	242	4	Жилая комната	13,7	13,7	13,7			
	5	242	5	Жилая комната	14,4	14,4	14,4			
	5	242	6	Кладовая	2,3	2,3		2,3		
	5	242	7	Балкон	2,4				2,4	
	5	242		ИТОГО:	45,0	42,6	28,1	14,5	2,4	
	5	243	1	Коридор	7,2	7,2		7,2		
	5	243	2	С/у	1,6	1,6		1,6		
	5	243	3	Ванная	2,9	2,9		2,9		
	5	243	4	Жилая комната	11,7	11,7	11,7			
	5	243	5	Жилая комната	14,4	14,4	14,4			
	5	243	6	Кухня	12,0	12,0		12,0		
	5	243	7	Лоджия	2,9				2,9	
	5	243		ИТОГО:	52,7	49,8	26,1	23,7	2,9	
	5	244	1	Коридор	4,5	4,5		4,5		
	5	244	2	Совмещенный с/у	3,9	3,9		3,9		
	5	244	3	Кухня	4,4	4,4		4,4		
	5	244	4	Жилая комната	15,2	15,2	15,2			
	5	244		ИТОГО:	28,0	28,0	15,2	12,8		
	5	245	1	Коридор	4,5	4,5		4,5		
	5	245	2	Жилая комната	15,0	15,0	15,0			
	5	245	3	Кухня	4,4	4,4		4,4		
	5	245	4	Совмещенный с/у	3,9	3,9		3,9		
	5	245		ИТОГО:	27,8	27,8	15,0	12,8		
	5	246	1	Коридор	7,7	7,7		7,7		
	5	246	2	С/у	1,6	1,6		1,6		
	5	246	3	Кухня	13,7	13,7		13,7		
	5	246	4	Жилая комната	18,2	18,2	18,2			

Литера	№ Этажа	№ Помещения	№ Части помещения	Назначение части помещения	Площадь с учетом неотопливаемых частей помещений	Общая площадь жилого помещения	В том числе площадь			Примечание
							Жилая	Подсобная	Лоджий, балконов, террас, веранд	
	5	246	5	Кладовая	2,4	2,4		2,4		
	5	246	6	Жилая комната	13,5	13,5	13,5			
	5	246	7	Жилая комната	12,0	12,0	12,0			
	5	246	8	Ванная	2,9	2,9		2,9		
	5	246	9	Лоджия	3,1				3,1	
	5	246		ИТОГО:	75,1	72,0	43,7	28,3	3,1	
	5	247	1	Коридор	3,8	3,8		3,8		
	5	247	2	Совмещенный с/у	3,9	3,9		3,9		
	5	247	3	Кухня	9,8	9,8		9,8		
	5	247	4	Жилая комната	12,4	12,4	12,4			
	5	247	5	Кладовая	2,8	2,8		2,8		
	5	247		ИТОГО:	32,7	32,7	12,4	20,3		
	5	248	1	Коридор	3,9	3,9		3,9		
	5	248	2	Кладовая	2,7	2,7		2,7		
	5	248	3	Жилая комната	12,6	12,6	12,6			
	5	248	4	Кухня	9,7	9,7		9,7		
	5	248	5	Совмещенный с/у	3,9	3,9		3,9		
	5	248		ИТОГО:	32,8	32,8	12,6	20,2		
	5	416	1	Коридор	3,8	3,8		3,8		
	5	416	2	Совмещенный с/у	3,9	3,9		3,9		
	5	416	3	Кухня	9,9	9,9		9,9		
	5	416	4	Жилая комната	12,6	12,6	12,6			
	5	416	5	Кладовая	2,7	2,7		2,7		
	5	416		ИТОГО:	32,9	32,9	12,6	20,3		
	5	417	1	Коридор	3,9	3,9		3,9		
	5	417	2	Кладовая	2,7	2,7		2,7		
	5	417	3	Жилая комната	12,5	12,5	12,5			
	5	417	4	Кухня	9,9	9,9		9,9		
	5	417	5	Совмещенный с/у	3,9	3,9		3,9		
	5	417		ИТОГО:	32,9	32,9	12,5	20,4		
	5	418	1	Коридор	7,6	7,6		7,6		
	5	418	2	Ванная	2,9	2,9		2,9		
	5	418	3	Жилая комната	11,9	11,9	11,9			
	5	418	4	Жилая комната	13,6	13,6	13,6			
	5	418	5	Кладовая	2,4	2,4		2,4		
	5	418	6	Жилая комната	18,2	18,2	18,2			
	5	418	7	Кухня	13,8	13,8		13,8		
	5	418	8	С/у	1,6	1,6		1,6		
	5	418	9	Лоджия	3,2				3,2	
	5	418		ИТОГО:	75,2	72,0	43,7	28,3	3,2	
	5	419	1	Коридор	4,5	4,5		4,5		
	5	419	2	Совмещенный с/у	3,9	3,9		3,9		
	5	419	3	Кухня	4,4	4,4		4,4		
	5	419	4	Жилая комната	15,2	15,2	15,2			
	5	419		ИТОГО:	28,0	28,0	15,2	12,8		
	5	420	1	Коридор	4,5	4,5		4,5		
	5	420	2	Жилая комната	15,1	15,1	15,1			
	5	420	3	Кухня	4,4	4,4		4,4		
	5	420	4	Совмещенный с/у	3,9	3,9		3,9		
	5	420		ИТОГО:	27,9	27,9	15,1	12,8		
	5	421	1	Коридор	7,3	7,3		7,3		
	5	421	2	Кухня	11,9	11,9		11,9		
	5	421	3	Жилая комната	14,3	14,3	14,3			
	5	421	4	Жилая комната	11,7	11,7	11,7			

Литера	№ Этажа	№ Помещения	№ Части помещения	Назначение части помещения	Площадь с учетом неотопливаемых частей помещений	Общая площадь жилого помещения	В том числе площадь			Примечание
							Жилая	Подсобная	Лоджий, балконов, террас, веранд	
	5	421	5	Ванная	2,9	2,9		2,9		
	5	421	6	С/у	1,6	1,6		1,6		
	5	421	7	Лоджия	2,8				2,8	
	5	421		ИТОГО:	52,5	49,7	26,0	23,7	2,8	
	5	422	1	Коридор	3,7	3,7		3,7		
	5	422	2	Кладовая	2,3	2,3		2,3		
	5	422	3	Жилая комната	14,4	14,4	14,4			
	5	422	4	Жилая комната	13,6	13,6	13,6			
	5	422	5	Кухня	4,5	4,5		4,5		
	5	422	6	Совмещенный с/у	4,0	4,0		4,0		
	5	422	7	Балкон	2,5				2,5	
	5	422		ИТОГО:	45,0	42,5	28,0	14,5	2,5	
	5	423	1	Коридор	4,0	4,0		4,0		
	5	423	2	Совмещенный с/у	3,9	3,9		3,9		
	5	423	3	Кухня	11,4	11,4		11,4		
	5	423	4	Жилая комната	17,7	17,7	17,7			
	5	423		ИТОГО:	37,0	37,0	17,7	19,3		
	5	424	1	Коридор	5,0	5,0		5,0		
	5	424	2	Жилая комната	17,4	17,4	17,4			
	5	424	3	Кухня	11,4	11,4		11,4		
	5	424	4	Совмещенный с/у	3,9	3,9		3,9		
	5	424		ИТОГО:	37,7	37,7	17,4	20,3		
	5	425	1	Коридор	9,3	9,3		9,3		
	5	425	2	Кухня	13,3	13,3		13,3		
	5	425	3	Жилая комната	18,1	18,1	18,1			
	5	425	4	С/у	1,9	1,9		1,9		
	5	425	5	Ванная	3,9	3,9		3,9		
	5	425	6	Жилая комната	13,5	13,5	13,5			
	5	425	7	Лоджия	3,6				3,6	
	5	425		ИТОГО:	63,6	60,0	31,6	28,4	3,6	
	5	426	1	Коридор	7,6	7,6		7,6		
	5	426	2	Кухня	11,8	11,8		11,8		
	5	426	3	Жилая комната	17,0	17,0	17,0			
	5	426	4	Жилая комната	11,2	11,2	11,2			
	5	426	5	Ванная	3,4	3,4		3,4		
	5	426	6	С/у	1,9	1,9		1,9		
	5	426	7	Лоджия	2,6				2,6	
	5	426		ИТОГО:	55,5	52,9	28,2	24,7	2,6	
	5	427	1	Коридор	3,7	3,7		3,7		
	5	427	2	Совмещенный с/у	3,9	3,9		3,9		
	5	427	3	Кухня	9,8	9,8		9,8		
	5	427	4	Жилая комната	12,5	12,5	12,5			
	5	427	5	Кладовая	2,8	2,8		2,8		
	5	427		ИТОГО:	32,7	32,7	12,5	20,2		
	5	428	1	Коридор	3,7	3,7		3,7		
	5	428	2	Кладовая	2,8	2,8		2,8		
	5	428	3	Жилая комната	15,0	15,0	15,0			
	5	428	4	Жилая комната	15,7	15,7	15,7			
	5	428	5	Кухня	4,5	4,5		4,5		
	5	428	6	Совмещенный с/у	4,0	4,0		4,0		
	5	428	7	Балкон	2,4				2,4	
	5	428		ИТОГО:	48,1	45,7	30,7	15,0	2,4	
	5	609	1	Коридор	3,7	3,7		3,7		
	5	609	2	Совмещенный с/у	3,9	3,9		3,9		

Литера	№ Этажа	№ Помещения	№ Части помещения	Назначение части помещения	Площадь с учетом неотопливаемых частей помещений	Общая площадь жилого помещения	В том числе площадь			Примечание
							Жилая	Подсобная	Лоджий, балконов, террас, веранд	
	5	609	3	Кухня	19,9	19,9		19,9		
	5	609	4	Жилая комната	14,9	14,9	14,9			
	5	609	5	Кладовая	2,8	2,8		2,8		
	5	609		ИТОГО:	45,2	45,2	14,9	30,3		
	5	610	1	Коридор	3,7	3,7		3,7		
	5	610	2	Кладовая	2,8	2,8		2,8		
	5	610	3	Жилая комната	12,6	12,6	12,6			
	5	610	4	Кухня	10,0	10,0		10,0		
	5	610	5	Совмещенный с/у	3,9	3,9		3,9		
	5	610	6	Балкон	2,4				2,4	
	5	610		ИТОГО:	35,4	33,0	12,6	20,4	2,4	
	5	611	1	Коридор	7,6	7,6		7,6		
	5	611	2	С/у	1,9	1,9		1,9		
	5	611	3	Ванная	3,4	3,4		3,4		
	5	611	4	Жилая комната	11,2	11,2	11,2			
	5	611	5	Жилая комната	17,0	17,0	17,0			
	5	611	6	Кухня	11,9	11,9		11,9		
	5	611	7	Лоджия	2,6				2,6	
	5	611		ИТОГО:	55,6	53,0	28,2	24,8	2,6	
	5	612	1	Коридор	8,6	8,6		8,6		
	5	612	2	Жилая комната	12,0	12,0	12,0			
	5	612	3	Совмещенный с/у	3,9	3,9		3,9		
	5	612	4	С/у	1,9	1,9		1,9		
	5	612	5	Жилая комната	17,8	17,8	17,8			
	5	612	6	Жилая комната	12,1	12,1	12,1			
	5	612	7	Кухня	5,4	5,4		5,4		
	5	612	8	Лоджия	4,0				4,0	
	5	612		ИТОГО:	65,7	61,7	41,9	19,8	4,0	
	5	613	1	Коридор	4,0	4,0		4,0		
	5	613	2	Совмещенный с/у	3,9	3,9		3,9		
	5	613	3	Кухня	11,8	11,8		11,8		
	5	613	4	Жилая комната	17,2	17,2	17,2			
	5	613	5	Кладовая	3,3	3,3		3,3		
	5	613		ИТОГО:	40,2	40,2	17,2	23,0		
	5	614	1	Коридор	4,0	4,0		4,0		
	5	614	2	Жилая комната	17,7	17,7	17,7			
	5	614	3	Кухня	11,4	11,4		11,4		
	5	614	4	Совмещенный с/у	3,9	3,9		3,9		
	5	614		ИТОГО:	37,0	37,0	17,7	19,3		
	5	615	1	Коридор	3,8	3,8		3,8		
	5	615	2	Совмещенный с/у	4,0	4,0		4,0		
	5	615	3	Кухня	4,5	4,5		4,5		
	5	615	4	Жилая комната	13,7	13,7	13,7			
	5	615	5	Жилая комната	14,3	14,3	14,3			
	5	615	6	Кладовая	2,3	2,3		2,3		
	5	615	7	Балкон	2,4				2,4	
	5	615		ИТОГО:	45,0	42,6	28,0	14,6	2,4	
	5	616	1	Коридор	7,3	7,3		7,3		
	5	616	2	С/у	1,6	1,6		1,6		
	5	616	3	Ванная	2,9	2,9		2,9		
	5	616	4	Жилая комната	14,3	14,3	14,3			
	5	616	5	Жилая комната	17,0	17,0	17,0			
	5	616	6	Кухня	12,1	12,1		12,1		
	5	616	7	Лоджия	2,6				2,6	

Литера	№ Этажа	№ Помещения	№ Части помещения	Назначение части помещения	Площадь с учетом неотопливаемых частей помещений	Общая площадь жилого помещения	В том числе площадь			Примечание
							Жилая	Подсобная	Лоджий, балконов, террас, веранд	
	5	616		ИТОГО:	57,8	55,2	31,3	23,9	2,6	
	5	617	1	Коридор	4,5	4,5		4,5		
	5	617	2	Совмещенный с/у	3,9	3,9		3,9		
	5	617	3	Кухня	4,4	4,4		4,4		
	5	617	4	Жилая комната	15,1	15,1	15,1			
	5	617		ИТОГО:	27,9	27,9	15,1	12,8		
	5	618	1	Коридор	4,2	4,2		4,2		
	5	618	2	Жилая комната	11,1	11,1	11,1			
	5	618	3	Кухня	3,1	3,1		3,1		
	5	618	4	Совмещенный с/у	3,9	3,9		3,9		
	5	618		ИТОГО:	22,3	22,3	11,1	11,2		
	5	619	1	Коридор	4,5	4,5		4,5		
	5	619	2	Совмещенный с/у	3,9	3,9		3,9		
	5	619	3	Кухня	10,9	10,9		10,9		
	5	619	4	Жилая комната	13,5	13,5	13,5			
	5	619	5	Кладовая	2,4	2,4		2,4		
	5	619	6	Жилая комната	13,5	13,5	13,5			
	5	619		ИТОГО:	48,7	48,7	27,0	21,7		
	5	620	1	Коридор	3,9	3,9		3,9		
	5	620	2	Жилая комната	15,2	15,2	15,2			
	5	620	3	Кухня	4,1	4,1		4,1		
	5	620	4	Совмещенный с/у	3,9	3,9		3,9		
	5	620	5	Балкон	2,5				2,5	
	5	620		ИТОГО:	29,6	27,1	15,2	11,9	2,5	
	5	621	1	Коридор	3,7	3,7		3,7		
	5	621	2	Совмещенный с/у	3,9	3,9		3,9		
	5	621	3	Кухня	9,9	9,9		9,9		
	5	621	4	Жилая комната	12,6	12,6	12,6			
	5	621	5	Кладовая	2,9	2,9		2,9		
	5	621		ИТОГО:	33,0	33,0	12,6	20,4		
	5	622	1	Коридор	3,7	3,7		3,7		
	5	622	2	Кладовая	2,8	2,8		2,8		
	5	622	3	Жилая комната	16,3	16,3	16,3			
	5	622	4	Кухня	13,5	13,5		13,5		
	5	622	5	Совмещенный с/у	3,9	3,9		3,9		
	5	622		ИТОГО:	40,2	40,2	16,3	23,9		
	5			ИТОГО ПО КВ:	2304,6	2237,0	1160,6	1076,4	67,6	
	5	моп.1	1	Лестничная клетка ЛВ-1	12,8					
	5	моп.1	2	Межквартирный коридор	69,9					
	5	моп.1	3	Лифтовой холл	9,4					
	5	моп.1		ИТОГО:	92,1					
	5	моп.2	1	Лифтовой холл	9,3					
	5	моп.2	2	Лестничная клетка ЛВ-2	13,0					
	5	моп.2	3	Межквартирный коридор	63,2					
	5	моп.2		ИТОГО:	85,5					
	5	моп.3	1	Лестничная клетка ЛВ-3	13,0					
	5	моп.3	2	Лифтовой холл	9,4					
	5	моп.3	3	Межквартирный коридор	63,6					
	5	моп.3		ИТОГО:	86,0					
	5	моп.4	1	Лестничная клетка ЛВ-4	13,0					
	5	моп.4	2	Лифтовой холл	9,5					
	5	моп.4	3	Межквартирный коридор	70,4					
	5	моп.4		ИТОГО:	92,9					
	5			ИТОГО ПО МОП:	356,5					

Литера	№ Этажа	№ Помещения	№ Части помещения	Назначение части помещения	Площадь с учетом неотопливаемых частей помещений	Общая площадь жилого помещения	В том числе площадь			Примечание
							Жилая	Подсобная	Лоджий, балконов, террас, веранд	
	5			ИТОГО ПО ЭТАЖУ:	2661,1	2237,0	1160,6	1076,4	67,6	

Литера	№ Этажа	№ Помещения	№ Части помещения	Назначение части помещения	Площадь с учетом неотопливаемых частей помещений	Общая площадь жилого помещения	В том числе площадь			Примечание
							Жилая	Подсобная	Лоджий, балконов, террас, веранд	
	6	65	1	Коридор	3,7	3,7		3,7		
	6	65	2	Совмещенный с/у	3,9	3,9		3,9		
	6	65	3	Кухня	13,5	13,5		13,5		
	6	65	4	Жилая комната	16,3	16,3	16,3			
	6	65	5	Кладовая	2,7	2,7		2,7		
	6	65		ИТОГО:	40,1	40,1	16,3	23,8		
	6	66	1	Коридор	3,7	3,7		3,7		
	6	66	2	Кладовая	2,8	2,8		2,8		
	6	66	3	Жилая комната	12,6	12,6	12,6			
	6	66	4	Кухня	10,0	10,0		10,0		
	6	66	5	Совмещенный с/у	3,9	3,9		3,9		
	6	66		ИТОГО:	33,0	33,0	12,6	20,4		
	6	67	1	Коридор	3,9	3,9		3,9		
	6	67	2	Совмещенный с/у	3,9	3,9		3,9		
	6	67	3	Жилая комната	15,1	15,1	15,1			
	6	67	4	Кухня	4,1	4,1		4,1		
	6	67	5	Балкон	2,4				2,4	
	6	67		ИТОГО:	29,4	27,0	15,1	11,9	2,4	
	6	68	1	Коридор	4,6	4,6		4,6		
	6	68	2	Жилая комната	13,5	13,5	13,5			
	6	68	3	Кладовая	2,4	2,4		2,4		
	6	68	4	Жилая комната	13,8	13,8	13,8			
	6	68	5	Кухня	11,0	11,0		11,0		
	6	68	6	Совмещенный с/у	3,9	3,9		3,9		
	6	68	7	Балкон	2,5				2,5	
	6	68		ИТОГО:	51,7	49,2	27,3	21,9	2,5	
	6	69	1	Коридор	4,2	4,2		4,2		
	6	69	2	Совмещенный с/у	3,9	3,9		3,9		
	6	69	3	Жилая комната	11,2	11,2	11,2			
	6	69	4	Кухня	3,1	3,1		3,1		
	6	69		ИТОГО:	22,4	22,4	11,2	11,2		
	6	70	1	Коридор	4,2	4,2		4,2		
	6	70	2	Жилая комната	11,3	11,3	11,3			
	6	70	3	Кухня	3,1	3,1		3,1		
	6	70	4	Совмещенный с/у	3,9	3,9		3,9		
	6	70		ИТОГО:	22,5	22,5	11,3	11,2		
	6	71	1	Коридор	7,2	7,2		7,2		
	6	71	2	Кухня	12,0	12,0		12,0		
	6	71	3	Жилая комната	17,0	17,0	17,0			
	6	71	4	Жилая комната	14,4	14,4	14,4			
	6	71	5	Ванная	2,9	2,9		2,9		
	6	71	6	С/у	1,6	1,6		1,6		
	6	71	7	Лоджия	2,9				2,9	
	6	71		ИТОГО:	58,0	55,1	31,4	23,7	2,9	
	6	72	1	Коридор	3,8	3,8		3,8		
	6	72	2	Кладовая	2,2	2,2		2,2		
	6	72	3	Жилая комната	14,4	14,4	14,4			
	6	72	4	Жилая комната	13,8	13,8	13,8			
	6	72	5	Кухня	4,5	4,5		4,5		
	6	72	6	Совмещенный с/у	4,0	4,0		4,0		
	6	72	7	Балкон	2,5				2,5	
	6	72		ИТОГО:	45,2	42,7	28,2	14,5	2,5	
	6	73	1	Коридор	4,0	4,0		4,0		
	6	73	2	Совмещенный с/у	3,9	3,9		3,9		

Литера	№ Этажа	№ Помещения	№ Части помещения	Назначение части помещения	Площадь с учетом неотопливаемых частей помещений	Общая площадь жилого помещения	В том числе площадь			Примечание
							Жилая	Подсобная	Лоджий, балконов, террас, веранд	
	6	73	3	Кухня	11,5	11,5		11,5		
	6	73	4	Жилая комната	17,7	17,7	17,7			
	6	73		ИТОГО:	37,1	37,1	17,7	19,4		
	6	74	1	Коридор	3,7	3,7		3,7		
	6	74	2	Жилая комната	18,7	18,7	18,7			
	6	74	3	Кухня	11,5	11,5		11,5		
	6	74	4	Совмещенный с/у	3,9	3,9		3,9		
	6	74		ИТОГО:	37,8	37,8	18,7	19,1		
	6	75	1	Коридор	8,7	8,7		8,7		
	6	75	2	Жилая комната	12,0	12,0	12,0			
	6	75	3	Кухня	5,4	5,4		5,4		
	6	75	4	Жилая комната	18,0	18,0	18,0			
	6	75	5	С/у	1,9	1,9		1,9		
	6	75	6	Совмещенный с/у	3,9	3,9		3,9		
	6	75	7	Жилая комната	12,1	12,1	12,1			
	6	75	8	Лоджия	3,8				3,8	
	6	75		ИТОГО:	65,8	62,0	42,1	19,9	3,8	
	6	76	1	Коридор	7,7	7,7		7,7		
	6	76	2	Кухня	11,8	11,8		11,8		
	6	76	3	Жилая комната	16,9	16,9	16,9			
	6	76	4	Жилая комната	11,1	11,1	11,1			
	6	76	5	Ванная	3,4	3,4		3,4		
	6	76	6	С/у	1,9	1,9		1,9		
	6	76	7	Лоджия	2,6				2,6	
	6	76		ИТОГО:	55,4	52,8	28,0	24,8	2,6	
	6	77	1	Коридор	3,7	3,7		3,7		
	6	77	2	Совмещенный с/у	3,9	3,9		3,9		
	6	77	3	Кухня	9,9	9,9		9,9		
	6	77	4	Жилая комната	12,5	12,5	12,5			
	6	77	5	Кладовая	2,9	2,9		2,9		
	6	77	6	Балкон	2,5				2,5	
	6	77		ИТОГО:	35,4	32,9	12,5	20,4	2,5	
	6	78	1	Коридор	3,6	3,6		3,6		
	6	78	2	Кладовая	2,8	2,8		2,8		
	6	78	3	Жилая комната	15,0	15,0	15,0			
	6	78	4	Кухня	19,7	19,7		19,7		
	6	78	5	Совмещенный с/у	4,0	4,0		4,0		
	6	78		ИТОГО:	45,1	45,1	15,0	30,1		
	6	249	1	Коридор	3,7	3,7		3,7		
	6	249	2	Совмещенный с/у	4,0	4,0		4,0		
	6	249	3	Жилая комната	15,4	15,4	15,4			
	6	249	4	Кухня	4,5	4,5		4,5		
	6	249	5	Жилая комната	14,9	14,9	14,9			
	6	249	6	Кладовая	2,8	2,8		2,8		
	6	249	7	Балкон	2,5				2,5	
	6	249		ИТОГО:	47,8	45,3	30,3	15,0	2,5	
	6	250	1	Коридор	3,7	3,7		3,7		
	6	250	2	Кладовая	2,8	2,8		2,8		
	6	250	3	Жилая комната	12,6	12,6	12,6			
	6	250	4	Кухня	9,9	9,9		9,9		
	6	250	5	Совмещенный с/у	3,9	3,9		3,9		
	6	250	6	Балкон	2,4				2,4	
	6	250		ИТОГО:	35,3	32,9	12,6	20,3	2,4	
	6	251	1	Коридор	7,6	7,6		7,6		

Литера	№ Этажа	№ Помещения	№ Части помещения	Назначение части помещения	Площадь с учетом неотопливаемых частей помещений	Общая площадь жилого помещения	В том числе площадь			Примечание
							Жилая	Подсобная	Лоджий, балконов, террас, веранд	
	6	251	2	С/у	1,9	1,9		1,9		
	6	251	3	Ванная	3,4	3,4		3,4		
	6	251	4	Жилая комната	11,0	11,0	11,0			
	6	251	5	Жилая комната	14,2	14,2	14,2			
	6	251	6	Кухня	11,9	11,9		11,9		
	6	251	7	Лоджия	2,6				2,6	
	6	251		ИТОГО:	52,6	50,0	25,2	24,8	2,6	
	6	252	1	Коридор	9,4	9,4		9,4		
	6	252	2	Жилая комната	11,9	11,9	11,9			
	6	252	3	Ванная	3,9	3,9		3,9		
	6	252	4	С/у	1,9	1,9		1,9		
	6	252	5	Жилая комната	17,9	17,9	17,9			
	6	252	6	Жилая комната	12,2	12,2	12,2			
	6	252	7	Кухня	5,4	5,4		5,4		
	6	252	8	Балкон	2,5				2,5	
	6	252		ИТОГО:	65,1	62,6	42,0	20,6	2,5	
	6	253	1	Коридор	5,0	5,0		5,0		
	6	253	2	Совмещенный с/у	3,9	3,9		3,9		
	6	253	3	Кухня	11,4	11,4		11,4		
	6	253	4	Жилая комната	17,6	17,6	17,6			
	6	253		ИТОГО:	37,9	37,9	17,6	20,3		
	6	254	1	Коридор	4,1	4,1		4,1		
	6	254	2	Жилая комната	17,9	17,9	17,9			
	6	254	3	Кухня	11,5	11,5		11,5		
	6	254	4	Совмещенный с/у	3,9	3,9		3,9		
	6	254		ИТОГО:	37,4	37,4	17,9	19,5		
	6	255	1	Коридор	3,8	3,8		3,8		
	6	255	2	Совмещенный с/у	4,0	4,0		4,0		
	6	255	3	Кухня	4,5	4,5		4,5		
	6	255	4	Жилая комната	13,7	13,7	13,7			
	6	255	5	Жилая комната	14,5	14,5	14,5			
	6	255	6	Кладовая	2,2	2,2		2,2		
	6	255	7	Балкон	2,5				2,5	
	6	255		ИТОГО:	45,2	42,7	28,2	14,5	2,5	
	6	256	1	Коридор	7,3	7,3		7,3		
	6	256	2	С/у	1,6	1,6		1,6		
	6	256	3	Ванная	2,9	2,9		2,9		
	6	256	4	Жилая комната	14,3	14,3	14,3			
	6	256	5	Жилая комната	17,1	17,1	17,1			
	6	256	6	Кухня	12,1	12,1		12,1		
	6	256	7	Лоджия	2,8				2,8	
	6	256		ИТОГО:	58,1	55,3	31,4	23,9	2,8	
	6	257	1	Коридор	4,2	4,2		4,2		
	6	257	2	Совмещенный с/у	3,9	3,9		3,9		
	6	257	3	Жилая комната	11,2	11,2	11,2			
	6	257	4	Кухня	3,1	3,1		3,1		
	6	257		ИТОГО:	22,4	22,4	11,2	11,2		
	6	258	1	Коридор	4,2	4,2		4,2		
	6	258	2	Жилая комната	11,2	11,2	11,2			
	6	258	3	Кухня	3,1	3,1		3,1		
	6	258	4	Совмещенный с/у	3,9	3,9		3,9		
	6	258		ИТОГО:	22,4	22,4	11,2	11,2		
	6	259	1	Коридор	7,7	7,7		7,7		
	6	259	2	С/у	1,6	1,6		1,6		

Литера	№ Этажа	№ Помещения	№ Части помещения	Назначение части помещения	Площадь с учетом неотопливаемых частей помещений	Общая площадь жилого помещения	В том числе площадь			Примечание
							Жилая	Подсобная	Лоджий, балконов, террас, веранд	
	6	259	3	Кухня	13,6	13,6		13,6		
	6	259	4	Жилая комната	18,3	18,3	18,3			
	6	259	5	Кладовая	2,5	2,5		2,5		
	6	259	6	Жилая комната	13,5	13,5	13,5			
	6	259	7	Жилая комната	11,9	11,9	11,9			
	6	259	8	Ванная	2,9	2,9		2,9		
	6	259	9	Лоджия	3,1				3,1	
	6	259		ИТОГО:	75,1	72,0	43,7	28,3	3,1	
	6	260	1	Коридор	3,8	3,8		3,8		
	6	260	2	Совмещенный с/у	3,9	3,9		3,9		
	6	260	3	Кухня	9,9	9,9		9,9		
	6	260	4	Жилая комната	16,3	16,3	16,3			
	6	260	5	Кладовая	2,7	2,7		2,7		
	6	260		ИТОГО:	36,6	36,6	16,3	20,3		
	6	261	1	Коридор	3,9	3,9		3,9		
	6	261	2	Кладовая	2,7	2,7		2,7		
	6	261	3	Жилая комната	16,4	16,4	16,4			
	6	261	4	Кухня	13,5	13,5		13,5		
	6	261	5	Совмещенный с/у	3,9	3,9		3,9		
	6	261		ИТОГО:	40,4	40,4	16,4	24,0		
	6	429	1	Коридор	3,9	3,9		3,9		
	6	429	2	Совмещенный с/у	3,9	3,9		3,9		
	6	429	3	Кухня	13,5	13,5		13,5		
	6	429	4	Жилая комната	16,3	16,3	16,3			
	6	429	5	Кладовая	2,7	2,7		2,7		
	6	429		ИТОГО:	40,3	40,3	16,3	24,0		
	6	430	1	Коридор	3,9	3,9		3,9		
	6	430	2	Кладовая	2,8	2,8		2,8		
	6	430	3	Жилая комната	16,3	16,3	16,3			
	6	430	4	Кухня	9,8	9,8		9,8		
	6	430	5	Совмещенный с/у	3,9	3,9		3,9		
	6	430		ИТОГО:	36,7	36,7	16,3	20,4		
	6	431	1	Коридор	7,6	7,6		7,6		
	6	431	2	Ванная	2,9	2,9		2,9		
	6	431	3	Жилая комната	12,0	12,0	12,0			
	6	431	4	Жилая комната	13,4	13,4	13,4			
	6	431	5	Кладовая	2,5	2,5		2,5		
	6	431	6	Жилая комната	18,3	18,3	18,3			
	6	431	7	Кухня	13,7	13,7		13,7		
	6	431	8	С/у	1,6	1,6		1,6		
	6	431	9	Лоджия	3,1				3,1	
	6	431		ИТОГО:	75,1	72,0	43,7	28,3	3,1	
	6	432	1	Коридор	4,2	4,2		4,2		
	6	432	2	Совмещенный с/у	3,9	3,9		3,9		
	6	432	3	Жилая комната	11,1	11,1	11,1			
	6	432	4	Кухня	3,1	3,1		3,1		
	6	432		ИТОГО:	22,3	22,3	11,1	11,2		
	6	433	1	Коридор	4,2	4,2		4,2		
	6	433	2	Жилая комната	11,1	11,1	11,1			
	6	433	3	Кухня	3,1	3,1		3,1		
	6	433	4	Совмещенный с/у	3,9	3,9		3,9		
	6	433		ИТОГО:	22,3	22,3	11,1	11,2		
	6	434	1	Коридор	7,2	7,2		7,2		
	6	434	2	Кухня	12,0	12,0		12,0		

Литера	№ Этажа	№ Помещения	№ Части помещения	Назначение части помещения	Площадь с учетом неотопливаемых частей помещений	Общая площадь жилого помещения	В том числе площадь			Примечание
							Жилая	Подсобная	Лоджий, балконов, террас, веранд	
	6	434	3	Жилая комната	16,9	16,9	16,9			
	6	434	4	Жилая комната	14,5	14,5	14,5			
	6	434	5	Ванная	2,9	2,9		2,9		
	6	434	6	С/у	1,6	1,6		1,6		
	6	434	7	Лоджия	2,9				2,9	
	6	434		ИТОГО:	58,0	55,1	31,4	23,7	2,9	
	6	435	1	Коридор	3,7	3,7		3,7		
	6	435	2	Кладовая	2,3	2,3		2,3		
	6	435	3	Жилая комната	14,3	14,3	14,3			
	6	435	4	Жилая комната	13,7	13,7	13,7			
	6	435	5	Кухня	4,5	4,5		4,5		
	6	435	6	Совмещенный с/у	4,0	4,0		4,0		
	6	435	7	Балкон	2,6				2,6	
	6	435		ИТОГО:	45,1	42,5	28,0	14,5	2,6	
	6	436	1	Коридор	3,9	3,9		3,9		
	6	436	2	Совмещенный с/у	3,9	3,9		3,9		
	6	436	3	Кухня	11,4	11,4		11,4		
	6	436	4	Жилая комната	17,7	17,7	17,7			
	6	436		ИТОГО:	36,9	36,9	17,7	19,2		
	6	437	1	Коридор	4,9	4,9		4,9		
	6	437	2	Жилая комната	17,4	17,4	17,4			
	6	437	3	Кухня	11,4	11,4		11,4		
	6	437	4	Совмещенный с/у	3,9	3,9		3,9		
	6	437		ИТОГО:	37,6	37,6	17,4	20,2		
	6	438	1	Коридор	9,4	9,4		9,4		
	6	438	2	Жилая комната	12,2	12,2	12,2			
	6	438	3	Кухня	5,4	5,4		5,4		
	6	438	4	Жилая комната	18,1	18,1	18,1			
	6	438	5	С/у	1,9	1,9		1,9		
	6	438	6	Ванная	3,9	3,9		3,9		
	6	438	7	Жилая комната	12,0	12,0	12,0			
	6	438	8	Балкон	2,4				2,4	
	6	438		ИТОГО:	65,3	62,9	42,3	20,6	2,4	
	6	439	1	Коридор	7,5	7,5		7,5		
	6	439	2	Кухня	12,0	12,0		12,0		
	6	439	3	Жилая комната	14,2	14,2	14,2			
	6	439	4	Жилая комната	11,1	11,1	11,1			
	6	439	5	Ванная	3,4	3,4		3,4		
	6	439	6	С/у	1,9	1,9		1,9		
	6	439	7	Лоджия	2,6				2,6	
	6	439		ИТОГО:	52,7	50,1	25,3	24,8	2,6	
	6	440	1	Коридор	3,7	3,7		3,7		
	6	440	2	Совмещенный с/у	3,9	3,9		3,9		
	6	440	3	Кухня	10,0	10,0		10,0		
	6	440	4	Жилая комната	12,4	12,4	12,4			
	6	440	5	Кладовая	2,8	2,8		2,8		
	6	440	6	Балкон	2,6				2,6	
	6	440		ИТОГО:	35,4	32,8	12,4	20,4	2,6	
	6	441	1	Коридор	3,7	3,7		3,7		
	6	441	2	Кладовая	2,8	2,8		2,8		
	6	441	3	Жилая комната	14,9	14,9	14,9			
	6	441	4	Жилая комната	15,6	15,6	15,6			
	6	441	5	Кухня	4,5	4,5		4,5		
	6	441	6	Совмещенный с/у	4,0	4,0		4,0		

Литера	№ Этажа	№ Помещения	№ Части помещения	Назначение части помещения	Площадь с учетом неотопливаемых частей помещений	Общая площадь жилого помещения	В том числе площадь			Примечание
							Жилая	Подсобная	Лоджий, балконов, террас, веранд	
	6	441	7	Балкон	2,4				2,4	
	6	441		ИТОГО:	47,9	45,5	30,5	15,0	2,4	
	6	623	1	Коридор	3,7	3,7		3,7		
	6	623	2	Совмещенный с/у	4,0	4,0		4,0		
	6	623	3	Кухня	19,8	19,8		19,8		
	6	623	4	Жилая комната	14,9	14,9	14,9			
	6	623	5	Кладовая	2,9	2,9		2,9		
	6	623		ИТОГО:	45,3	45,3	14,9	30,4		
	6	624	1	Коридор	3,8	3,8		3,8		
	6	624	2	Кладовая	2,7	2,7		2,7		
	6	624	3	Жилая комната	12,6	12,6	12,6			
	6	624	4	Кухня	10,0	10,0		10,0		
	6	624	5	Совмещенный с/у	3,9	3,9		3,9		
	6	624	6	Балкон	2,4				2,4	
	6	624		ИТОГО:	35,4	33,0	12,6	20,4	2,4	
	6	625	1	Коридор	7,6	7,6		7,6		
	6	625	2	С/у	1,9	1,9		1,9		
	6	625	3	Ванная	3,4	3,4		3,4		
	6	625	4	Жилая комната	11,2	11,2	11,2			
	6	625	5	Жилая комната	16,8	16,8	16,8			
	6	625	6	Кухня	12,0	12,0		12,0		
	6	625	7	Лоджия	2,6				2,6	
	6	625		ИТОГО:	55,5	52,9	28,0	24,9	2,6	
	6	626	1	Коридор	8,7	8,7		8,7		
	6	626	2	Жилая комната	12,1	12,1	12,1			
	6	626	3	Совмещенный с/у	3,9	3,9		3,9		
	6	626	4	С/у	1,9	1,9		1,9		
	6	626	5	Жилая комната	17,9	17,9	17,9			
	6	626	6	Жилая комната	12,3	12,3	12,3			
	6	626	7	Кухня	5,4	5,4		5,4		
	6	626	8	Лоджия	3,9				3,9	
	6	626		ИТОГО:	66,1	62,2	42,3	19,9	3,9	
	6	627	1	Коридор	3,7	3,7		3,7		
	6	627	2	Совмещенный с/у	3,9	3,9		3,9		
	6	627	3	Кухня	11,5	11,5		11,5		
	6	627	4	Жилая комната	18,9	18,9	18,9			
	6	627		ИТОГО:	38,0	38,0	18,9	19,1		
	6	628	1	Коридор	4,0	4,0		4,0		
	6	628	2	Жилая комната	17,8	17,8	17,8			
	6	628	3	Кухня	11,5	11,5		11,5		
	6	628	4	Совмещенный с/у	3,9	3,9		3,9		
	6	628		ИТОГО:	37,2	37,2	17,8	19,4		
	6	629	1	Коридор	3,8	3,8		3,8		
	6	629	2	Совмещенный с/у	4,0	4,0		4,0		
	6	629	3	Кухня	4,5	4,5		4,5		
	6	629	4	Жилая комната	13,8	13,8	13,8			
	6	629	5	Жилая комната	14,4	14,4	14,4			
	6	629	6	Кладовая	2,3	2,3		2,3		
	6	629	7	Балкон	2,4				2,4	
	6	629		ИТОГО:	45,2	42,8	28,2	14,6	2,4	
	6	630	1	Коридор	7,3	7,3		7,3		
	6	630	2	С/у	1,6	1,6		1,6		
	6	630	3	Ванная	2,9	2,9		2,9		
	6	630	4	Жилая комната	14,4	14,4	14,4			

Литера	№ Этажа	№ Помещения	№ Части помещения	Назначение части помещения	Площадь с учетом неотопливаемых частей помещений	Общая площадь жилого помещения	В том числе площадь			Примечание
							Жилая	Подсобная	Лоджий, балконов, террас, веранд	
	6	630	5	Жилая комната	16,9	16,9	16,9			
	6	630	6	Кухня	12,0	12,0		12,0		
	6	630	7	Лоджия	2,9				2,9	
	6	630		ИТОГО:	58,0	55,1	31,3	23,8	2,9	
	6	631	1	Коридор	4,2	4,2		4,2		
	6	631	2	Совмещенный с/у	3,9	3,9		3,9		
	6	631	3	Жилая комната	11,1	11,1	11,1			
	6	631	4	Кухня	3,1	3,1		3,1		
	6	631		ИТОГО:	22,3	22,3	11,1	11,2		
	6	632	1	Коридор	4,2	4,2		4,2		
	6	632	2	Жилая комната	11,2	11,2	11,2			
	6	632	3	Кухня	3,1	3,1		3,1		
	6	632	4	Совмещенный с/у	3,9	3,9		3,9		
	6	632		ИТОГО:	22,4	22,4	11,2	11,2		
	6	633	1	Коридор	4,6	4,6		4,6		
	6	633	2	Совмещенный с/у	3,9	3,9		3,9		
	6	633	3	Кухня	10,9	10,9		10,9		
	6	633	4	Жилая комната	13,8	13,8	13,8			
	6	633	5	Кладовая	2,3	2,3		2,3		
	6	633	6	Жилая комната	13,6	13,6	13,6			
	6	633	7	Балкон	2,4				2,4	
	6	633		ИТОГО:	51,5	49,1	27,4	21,7	2,4	
	6	634	1	Коридор	3,9	3,9		3,9		
	6	634	2	Жилая комната	15,1	15,1	15,1			
	6	634	3	Кухня	4,1	4,1		4,1		
	6	634	4	Совмещенный с/у	3,9	3,9		3,9		
	6	634	5	Балкон	2,4				2,4	
	6	634		ИТОГО:	29,4	27,0	15,1	11,9	2,4	
	6	635	1	Коридор	3,8	3,8		3,8		
	6	635	2	Совмещенный с/у	3,9	3,9		3,9		
	6	635	3	Кухня	9,8	9,8		9,8		
	6	635	4	Жилая комната	12,5	12,5	12,5			
	6	635	5	Кладовая	2,8	2,8		2,8		
	6	635		ИТОГО:	32,8	32,8	12,5	20,3		
	6	636	1	Коридор	3,8	3,8		3,8		
	6	636	2	Кладовая	2,8	2,8		2,8		
	6	636	3	Жилая комната	16,3	16,3	16,3			
	6	636	4	Кухня	13,6	13,6		13,6		
	6	636	5	Совмещенный с/у	3,9	3,9		3,9		
	6	636		ИТОГО:	40,4	40,4	16,3	24,1		
	6			ИТОГО ПО КВ:	2310,3	2235,1	1182,5	1052,6	75,2	
	6	моп.1	1	Лестничная клетка ЛВ-1	13,0					
	6	моп.1	2	Лифтовой холл	9,4					
	6	моп.1	3	Межквартирный коридор	70,6					
	6	моп.1		ИТОГО:	93,0					
	6	моп.2	1	Лестничная клетка ЛВ-2	12,9					
	6	моп.2	2	Лифтовой холл	9,3					
	6	моп.2	3	Межквартирный коридор	63,6					
	6	моп.2		ИТОГО:	85,8					
	6	моп.3	1	Лестничная клетка ЛВ-3	13,0					
	6	моп.3	2	Лифтовой холл	9,2					
	6	моп.3	3	Межквартирный коридор	63,6					
	6	моп.3		ИТОГО:	85,8					
	6	моп.4	1	Лестничная клетка ЛВ-4	13,1					

Литера	№ Этажа	№ Помещения	№ Части помещения	Назначение части помещения	Площадь с учетом неотопливаемых частей помещений	Общая площадь жилого помещения	В том числе площадь			Примечание
							Жилая	Подсобная	Лоджий, балконов, террас, веранд	
	6	моп.4	2	Лифтовой холл	9,4					
	6	моп.4	3	Межквартирный коридор	70,4					
	6	моп.4		ИТОГО:	92,9					
	6			ИТОГО ПО МОП:	357,5					
	6			ИТОГО ПО ЭТАЖУ:	2667,8	2235,1	1182,5	1052,6	75,2	

Литера	№ Этажа	№ Помещения	№ Части помещения	Назначение части помещения	Площадь с учетом неотопливаемых частей помещений	Общая площадь жилого помещения	В том числе площадь			Примечание
							Жилая	Подсобная	Лоджий, балконов, террас, веранд	
	7	79	1	Коридор	3,7	3,7		3,7		
	7	79	2	Совмещенный с/у	3,9	3,9		3,9		
	7	79	3	Кухня	13,4	13,4		13,4		
	7	79	4	Жилая комната	16,4	16,4	16,4			
	7	79	5	Кладовая	2,7	2,7		2,7		
	7	79		ИТОГО:	40,1	40,1	16,4	23,7		
	7	80	1	Коридор	3,7	3,7		3,7		
	7	80	2	Кладовая	2,8	2,8		2,8		
	7	80	3	Жилая комната	12,6	12,6	12,6			
	7	80	4	Кухня	10,0	10,0		10,0		
	7	80	5	Совмещенный с/у	3,9	3,9		3,9		
	7	80		ИТОГО:	33,0	33,0	12,6	20,4		
	7	81	1	Коридор	3,9	3,9		3,9		
	7	81	2	Совмещенный с/у	3,9	3,9		3,9		
	7	81	3	Жилая комната	15,1	15,1	15,1			
	7	81	4	Кухня	4,1	4,1		4,1		
	7	81	5	Балкон	2,4				2,4	
	7	81		ИТОГО:	29,4	27,0	15,1	11,9	2,4	
	7	82	1	Коридор	4,6	4,6		4,6		
	7	82	2	Жилая комната	13,5	13,5	13,5			
	7	82	3	Кладовая	2,4	2,4		2,4		
	7	82	4	Жилая комната	13,8	13,8	13,8			
	7	82	5	Кухня	11,0	11,0		11,0		
	7	82	6	Совмещенный с/у	3,9	3,9		3,9		
	7	82	7	Балкон	2,3				2,3	
	7	82		ИТОГО:	51,5	49,2	27,3	21,9	2,3	
	7	83	1	Коридор	4,2	4,2		4,2		
	7	83	2	Совмещенный с/у	3,9	3,9		3,9		
	7	83	3	Жилая комната	11,2	11,2	11,2			
	7	83	4	Кухня	3,1	3,1		3,1		
	7	83		ИТОГО:	22,4	22,4	11,2	11,2		
	7	84	1	Коридор	4,2	4,2		4,2		
	7	84	2	Жилая комната	11,3	11,3	11,3			
	7	84	3	Кухня	3,1	3,1		3,1		
	7	84	4	Совмещенный с/у	3,9	3,9		3,9		
	7	84		ИТОГО:	22,5	22,5	11,3	11,2		
	7	85	1	Коридор	7,2	7,2		7,2		
	7	85	2	Кухня	12,0	12,0		12,0		
	7	85	3	Жилая комната	17,0	17,0	17,0			
	7	85	4	Жилая комната	14,4	14,4	14,4			
	7	85	5	Ванная	2,9	2,9		2,9		
	7	85	6	С/у	1,6	1,6		1,6		
	7	85	7	Лоджия	2,8				2,8	
	7	85		ИТОГО:	57,9	55,1	31,4	23,7	2,8	
	7	86	1	Коридор	3,8	3,8		3,8		
	7	86	2	Кладовая	2,2	2,2		2,2		
	7	86	3	Жилая комната	14,4	14,4	14,4			
	7	86	4	Жилая комната	13,8	13,8	13,8			
	7	86	5	Кухня	4,5	4,5		4,5		
	7	86	6	Совмещенный с/у	4,0	4,0		4,0		
	7	86	7	Балкон	2,5				2,5	
	7	86		ИТОГО:	45,2	42,7	28,2	14,5	2,5	
	7	87	1	Коридор	4,0	4,0		4,0		
	7	87	2	Совмещенный с/у	3,9	3,9		3,9		

Литера	№ Этажа	№ Помещения	№ Части помещения	Назначение части помещения	Площадь с учетом неотопливаемых частей помещений	Общая площадь жилого помещения	В том числе площадь			Примечание
							Жилая	Подсобная	Лоджий, балконов, террас, веранд	
	7	87	3	Кухня	11,5	11,5		11,5		
	7	87	4	Жилая комната	17,7	17,7	17,7			
	7	87		ИТОГО:	37,1	37,1	17,7	19,4		
	7	88	1	Коридор	3,7	3,7		3,7		
	7	88	2	Жилая комната	18,7	18,7	18,7			
	7	88	3	Кухня	11,5	11,5		11,5		
	7	88	4	Совмещенный с/у	3,9	3,9		3,9		
	7	88		ИТОГО:	37,8	37,8	18,7	19,1		
	7	89	1	Коридор	8,7	8,7		8,7		
	7	89	2	Жилая комната	12,0	12,0	12,0			
	7	89	3	Кухня	5,4	5,4		5,4		
	7	89	4	Жилая комната	18,0	18,0	18,0			
	7	89	5	С/у	1,9	1,9		1,9		
	7	89	6	Совмещенный с/у	3,9	3,9		3,9		
	7	89	7	Жилая комната	12,1	12,1	12,1			
	7	89	8	Лоджия	3,8				3,8	
	7	89		ИТОГО:	65,8	62,0	42,1	19,9	3,8	
	7	90	1	Коридор	7,7	7,7		7,7		
	7	90	2	Кухня	11,8	11,8		11,8		
	7	90	3	Жилая комната	16,9	16,9	16,9			
	7	90	4	Жилая комната	11,1	11,1	11,1			
	7	90	5	Ванная	3,4	3,4		3,4		
	7	90	6	С/у	1,9	1,9		1,9		
	7	90	7	Лоджия	2,7				2,7	
	7	90		ИТОГО:	55,5	52,8	28,0	24,8	2,7	
	7	91	1	Коридор	3,7	3,7		3,7		
	7	91	2	Совмещенный с/у	3,9	3,9		3,9		
	7	91	3	Кухня	9,9	9,9		9,9		
	7	91	4	Жилая комната	12,5	12,5	12,5			
	7	91	5	Кладовая	2,9	2,9		2,9		
	7	91	6	Балкон	2,5				2,5	
	7	91		ИТОГО:	35,4	32,9	12,5	20,4	2,5	
	7	92	1	Коридор	3,6	3,6		3,6		
	7	92	2	Кладовая	2,8	2,8		2,8		
	7	92	3	Жилая комната	15,0	15,0	15,0			
	7	92	4	Кухня	19,8	19,8		19,8		
	7	92	5	Совмещенный с/у	4,0	4,0		4,0		
	7	92		ИТОГО:	45,2	45,2	15,0	30,2		
	7	262	1	Коридор	3,7	3,7		3,7		
	7	262	2	Совмещенный с/у	4,0	4,0		4,0		
	7	262	3	Жилая комната	15,4	15,4	15,4			
	7	262	4	Кухня	4,5	4,5		4,5		
	7	262	5	Жилая комната	14,9	14,9	14,9			
	7	262	6	Кладовая	2,8	2,8		2,8		
	7	262	7	Балкон	2,6				2,6	
	7	262		ИТОГО:	47,9	45,3	30,3	15,0	2,6	
	7	263	1	Коридор	3,7	3,7		3,7		
	7	263	2	Кладовая	2,8	2,8		2,8		
	7	263	3	Жилая комната	12,6	12,6	12,6			
	7	263	4	Кухня	9,9	9,9		9,9		
	7	263	5	Совмещенный с/у	3,9	3,9		3,9		
	7	263	6	Балкон	2,4				2,4	
	7	263		ИТОГО:	35,3	32,9	12,6	20,3	2,4	
	7	264	1	Коридор	7,6	7,6		7,6		

Литера	№ Этажа	№ Помещения	№ Части помещения	Назначение части помещения	Площадь с учетом неотопливаемых частей помещений	Общая площадь жилого помещения	В том числе площадь			Примечание
							Жилая	Подсобная	Лоджий, балконов, террас, веранд	
	7	264	2	С/у	1,9	1,9		1,9		
	7	264	3	Ванная	3,4	3,4		3,4		
	7	264	4	Жилая комната	11,0	11,0	11,0			
	7	264	5	Жилая комната	14,2	14,2	14,2			
	7	264	6	Кухня	11,9	11,9		11,9		
	7	264	7	Лоджия	2,6				2,6	
	7	264		ИТОГО:	52,6	50,0	25,2	24,8	2,6	
	7	265	1	Коридор	9,4	9,4		9,4		
	7	265	2	Жилая комната	11,9	11,9	11,9			
	7	265	3	Ванная	3,9	3,9		3,9		
	7	265	4	С/у	1,9	1,9		1,9		
	7	265	5	Жилая комната	17,9	17,9	17,9			
	7	265	6	Жилая комната	12,2	12,2	12,2			
	7	265	7	Кухня	5,4	5,4		5,4		
	7	265	8	Балкон	2,5				2,5	
	7	265		ИТОГО:	65,1	62,6	42,0	20,6	2,5	
	7	266	1	Коридор	5,0	5,0		5,0		
	7	266	2	Совмещенный с/у	3,9	3,9		3,9		
	7	266	3	Кухня	11,4	11,4		11,4		
	7	266	4	Жилая комната	17,6	17,6	17,6			
	7	266		ИТОГО:	37,9	37,9	17,6	20,3		
	7	267	1	Коридор	4,1	4,1		4,1		
	7	267	2	Жилая комната	17,9	17,9	17,9			
	7	267	3	Кухня	11,5	11,5		11,5		
	7	267	4	Совмещенный с/у	3,9	3,9		3,9		
	7	267		ИТОГО:	37,4	37,4	17,9	19,5		
	7	268	1	Коридор	3,8	3,8		3,8		
	7	268	2	Совмещенный с/у	4,0	4,0		4,0		
	7	268	3	Кухня	4,5	4,5		4,5		
	7	268	4	Жилая комната	13,7	13,7	13,7			
	7	268	5	Жилая комната	14,5	14,5	14,5			
	7	268	6	Кладовая	2,2	2,2		2,2		
	7	268	7	Балкон	2,5				2,5	
	7	268		ИТОГО:	45,2	42,7	28,2	14,5	2,5	
	7	269	1	Коридор	7,3	7,3		7,3		
	7	269	2	С/у	1,6	1,6		1,6		
	7	269	3	Ванная	2,9	2,9		2,9		
	7	269	4	Жилая комната	14,3	14,3	14,3			
	7	269	5	Жилая комната	17,1	17,1	17,1			
	7	269	6	Кухня	12,1	12,1		12,1		
	7	269	7	Лоджия	2,6				2,6	
	7	269		ИТОГО:	57,9	55,3	31,4	23,9	2,6	
	7	270	1	Коридор	4,2	4,2		4,2		
	7	270	2	Совмещенный с/у	3,9	3,9		3,9		
	7	270	3	Жилая комната	11,2	11,2	11,2			
	7	270	4	Кухня	3,1	3,1		3,1		
	7	270		ИТОГО:	22,4	22,4	11,2	11,2		
	7	271	1	Коридор	4,2	4,2		4,2		
	7	271	2	Жилая комната	11,2	11,2	11,2			
	7	271	3	Кухня	3,1	3,1		3,1		
	7	271	4	Совмещенный с/у	3,9	3,9		3,9		
	7	271		ИТОГО:	22,4	22,4	11,2	11,2		
	7	272	1	Коридор	7,7	7,7		7,7		
	7	272	2	С/у	1,6	1,6		1,6		

Литера	№ Этажа	№ Помещения	№ Части помещения	Назначение части помещения	Площадь с учетом неотопливаемых частей помещений	Общая площадь жилого помещения	В том числе площадь			Примечание
							Жилая	Подсобная	Лоджий, балконов, террас, веранд	
	7	272	3	Кухня	13,6	13,6		13,6		
	7	272	4	Жилая комната	18,3	18,3	18,3			
	7	272	5	Кладовая	2,5	2,5		2,5		
	7	272	6	Жилая комната	13,5	13,5	13,5			
	7	272	7	Жилая комната	11,9	11,9	11,9			
	7	272	8	Ванная	2,9	2,9		2,9		
	7	272	9	Лоджия	3,1				3,1	
	7	272		ИТОГО:	75,1	72,0	43,7	28,3	3,1	
	7	273	1	Коридор	3,8	3,8		3,8		
	7	273	2	Совмещенный с/у	3,9	3,9		3,9		
	7	273	3	Кухня	9,9	9,9		9,9		
	7	273	4	Жилая комната	16,3	16,3	16,3			
	7	273	5	Кладовая	2,7	2,7		2,7		
	7	273		ИТОГО:	36,6	36,6	16,3	20,3		
	7	274	1	Коридор	3,9	3,9		3,9		
	7	274	2	Кладовая	2,7	2,7		2,7		
	7	274	3	Жилая комната	16,4	16,4	16,4			
	7	274	4	Кухня	13,5	13,5		13,5		
	7	274	5	Совмещенный с/у	3,9	3,9		3,9		
	7	274		ИТОГО:	40,4	40,4	16,4	24,0		
	7	442	1	Коридор	3,9	3,9		3,9		
	7	442	2	Совмещенный с/у	3,9	3,9		3,9		
	7	442	3	Кухня	13,5	13,5		13,5		
	7	442	4	Жилая комната	16,3	16,3	16,3			
	7	442	5	Кладовая	2,7	2,7		2,7		
	7	442		ИТОГО:	40,3	40,3	16,3	24,0		
	7	443	1	Коридор	3,9	3,9		3,9		
	7	443	2	Кладовая	2,8	2,8		2,8		
	7	443	3	Жилая комната	16,3	16,3	16,3			
	7	443	4	Кухня	9,8	9,8		9,8		
	7	443	5	Совмещенный с/у	3,9	3,9		3,9		
	7	443		ИТОГО:	36,7	36,7	16,3	20,4		
	7	444	1	Коридор	7,6	7,6		7,6		
	7	444	2	Ванная	2,9	2,9		2,9		
	7	444	3	Жилая комната	11,9	11,9	11,9			
	7	444	4	Жилая комната	13,5	13,5	13,5			
	7	444	5	Кладовая	2,5	2,5		2,5		
	7	444	6	Жилая комната	18,3	18,3	18,3			
	7	444	7	Кухня	13,7	13,7		13,7		
	7	444	8	С/у	1,6	1,6		1,6		
	7	444	9	Лоджия	3,1				3,1	
	7	444		ИТОГО:	75,1	72,0	43,7	28,3	3,1	
	7	445	1	Коридор	4,2	4,2		4,2		
	7	445	2	Совмещенный с/у	3,9	3,9		3,9		
	7	445	3	Жилая комната	11,1	11,1	11,1			
	7	445	4	Кухня	3,1	3,1		3,1		
	7	445		ИТОГО:	22,3	22,3	11,1	11,2		
	7	446	1	Коридор	4,2	4,2		4,2		
	7	446	2	Жилая комната	11,1	11,1	11,1			
	7	446	3	Кухня	3,1	3,1		3,1		
	7	446	4	Совмещенный с/у	3,9	3,9		3,9		
	7	446		ИТОГО:	22,3	22,3	11,1	11,2		
	7	447	1	Коридор	7,2	7,2		7,2		
	7	447	2	Кухня	12,0	12,0		12,0		

Литера	№ Этажа	№ Помещения	№ Части помещения	Назначение части помещения	Площадь с учетом неотопливаемых частей помещений	Общая площадь жилого помещения	В том числе площадь			Примечание
							Жилая	Подсобная	Лоджий, балконов, террас, веранд	
	7	447	3	Жилая комната	16,9	16,9	16,9			
	7	447	4	Жилая комната	14,5	14,5	14,5			
	7	447	5	Ванная	2,9	2,9		2,9		
	7	447	6	С/у	1,6	1,6		1,6		
	7	447	7	Лоджия	2,9				2,9	
	7	447		ИТОГО:	58,0	55,1	31,4	23,7	2,9	
	7	448	1	Коридор	3,7	3,7		3,7		
	7	448	2	Кладовая	2,3	2,3		2,3		
	7	448	3	Жилая комната	14,3	14,3	14,3			
	7	448	4	Жилая комната	13,7	13,7	13,7			
	7	448	5	Кухня	4,5	4,5		4,5		
	7	448	6	Совмещенный с/у	4,0	4,0		4,0		
	7	448	7	Балкон	2,6				2,6	
	7	448		ИТОГО:	45,1	42,5	28,0	14,5	2,6	
	7	449	1	Коридор	3,9	3,9		3,9		
	7	449	2	Совмещенный с/у	3,9	3,9		3,9		
	7	449	3	Кухня	11,4	11,4		11,4		
	7	449	4	Жилая комната	17,7	17,7	17,7			
	7	449		ИТОГО:	36,9	36,9	17,7	19,2		
	7	450	1	Коридор	4,9	4,9		4,9		
	7	450	2	Жилая комната	17,4	17,4	17,4			
	7	450	3	Кухня	11,4	11,4		11,4		
	7	450	4	Совмещенный с/у	3,9	3,9		3,9		
	7	450		ИТОГО:	37,6	37,6	17,4	20,2		
	7	451	1	Коридор	9,4	9,4		9,4		
	7	451	2	Жилая комната	12,2	12,2	12,2			
	7	451	3	Кухня	5,4	5,4		5,4		
	7	451	4	Жилая комната	18,1	18,1	18,1			
	7	451	5	С/у	1,9	1,9		1,9		
	7	451	6	Ванная	3,9	3,9		3,9		
	7	451	7	Жилая комната	12,0	12,0	12,0			
	7	451	8	Балкон	2,4				2,4	
	7	451		ИТОГО:	65,3	62,9	42,3	20,6	2,4	
	7	452	1	Коридор	7,5	7,5		7,5		
	7	452	2	Кухня	12,0	12,0		12,0		
	7	452	3	Жилая комната	14,2	14,2	14,2			
	7	452	4	Жилая комната	11,1	11,1	11,1			
	7	452	5	Ванная	3,4	3,4		3,4		
	7	452	6	С/у	1,9	1,9		1,9		
	7	452	7	Лоджия	2,6				2,6	
	7	452		ИТОГО:	52,7	50,1	25,3	24,8	2,6	
	7	453	1	Коридор	3,7	3,7		3,7		
	7	453	2	Совмещенный с/у	3,9	3,9		3,9		
	7	453	3	Кухня	10,0	10,0		10,0		
	7	453	4	Жилая комната	12,4	12,4	12,4			
	7	453	5	Кладовая	2,8	2,8		2,8		
	7	453	6	Балкон	2,6				2,6	
	7	453		ИТОГО:	35,4	32,8	12,4	20,4	2,6	
	7	454	1	Коридор	3,7	3,7		3,7		
	7	454	2	Кладовая	2,8	2,8		2,8		
	7	454	3	Жилая комната	14,9	14,9	14,9			
	7	454	4	Жилая комната	15,6	15,6	15,6			
	7	454	5	Кухня	4,5	4,5		4,5		
	7	454	6	Совмещенный с/у	4,0	4,0		4,0		

Литера	№ Этажа	№ Помещения	№ Части помещения	Назначение части помещения	Площадь с учетом неотопливаемых частей помещений	Общая площадь жилого помещения	В том числе площадь			Примечание
							Жилая	Подсобная	Лоджий, балконов, террас, веранд	
	7	454	7	Балкон	2,4				2,4	
	7	454		ИТОГО:	47,9	45,5	30,5	15,0	2,4	
	7	637	1	Коридор	3,7	3,7		3,7		
	7	637	2	Совмещенный с/у	4,0	4,0		4,0		
	7	637	3	Кухня	19,8	19,8		19,8		
	7	637	4	Жилая комната	14,9	14,9	14,9			
	7	637	5	Кладовая	2,9	2,9		2,9		
	7	637		ИТОГО:	45,3	45,3	14,9	30,4		
	7	638	1	Коридор	3,8	3,8		3,8		
	7	638	2	Кладовая	2,7	2,7		2,7		
	7	638	3	Жилая комната	12,6	12,6	12,6			
	7	638	4	Кухня	10,0	10,0		10,0		
	7	638	5	Совмещенный с/у	3,9	3,9		3,9		
	7	638	6	Балкон	2,4				2,4	
	7	638		ИТОГО:	35,4	33,0	12,6	20,4	2,4	
	7	639	1	Коридор	7,6	7,6		7,6		
	7	639	2	С/у	1,9	1,9		1,9		
	7	639	3	Ванная	3,4	3,4		3,4		
	7	639	4	Жилая комната	11,2	11,2	11,2			
	7	639	5	Жилая комната	16,8	16,8	16,8			
	7	639	6	Кухня	12,0	12,0		12,0		
	7	639	7	Лоджия	2,6				2,6	
	7	639		ИТОГО:	55,5	52,9	28,0	24,9	2,6	
	7	640	1	Коридор	8,7	8,7		8,7		
	7	640	2	Жилая комната	12,1	12,1	12,1			
	7	640	3	Совмещенный с/у	3,9	3,9		3,9		
	7	640	4	С/у	1,9	1,9		1,9		
	7	640	5	Жилая комната	17,9	17,9	17,9			
	7	640	6	Жилая комната	12,3	12,3	12,3			
	7	640	7	Кухня	5,4	5,4		5,4		
	7	640	8	Лоджия	3,9				3,9	
	7	640		ИТОГО:	66,1	62,2	42,3	19,9	3,9	
	7	641	1	Коридор	3,7	3,7		3,7		
	7	641	2	Совмещенный с/у	3,9	3,9		3,9		
	7	641	3	Кухня	11,5	11,5		11,5		
	7	641	4	Жилая комната	18,9	18,9	18,9			
	7	641		ИТОГО:	38,0	38,0	18,9	19,1		
	7	642	1	Коридор	4,0	4,0		4,0		
	7	642	2	Жилая комната	17,8	17,8	17,8			
	7	642	3	Кухня	11,5	11,5		11,5		
	7	642	4	Совмещенный с/у	3,9	3,9		3,9		
	7	642		ИТОГО:	37,2	37,2	17,8	19,4		
	7	643	1	Коридор	3,8	3,8		3,8		
	7	643	2	Совмещенный с/у	4,0	4,0		4,0		
	7	643	3	Кухня	4,5	4,5		4,5		
	7	643	4	Жилая комната	13,8	13,8	13,8			
	7	643	5	Жилая комната	14,4	14,4	14,4			
	7	643	6	Кладовая	2,3	2,3		2,3		
	7	643	7	Балкон	2,4				2,4	
	7	643		ИТОГО:	45,2	42,8	28,2	14,6	2,4	
	7	644	1	Коридор	7,3	7,3		7,3		
	7	644	2	С/у	1,6	1,6		1,6		
	7	644	3	Ванная	2,9	2,9		2,9		
	7	644	4	Жилая комната	14,4	14,4	14,4			

Литера	№ Этажа	№ Помещения	№ Части помещения	Назначение части помещения	Площадь с учетом неотопливаемых частей помещений	Общая площадь жилого помещения	В том числе площадь			Примечание
							Жилая	Подсобная	Лоджий, балконов, террас, веранд	
	7	644	5	Жилая комната	16,9	16,9	16,9			
	7	644	6	Кухня	12,0	12,0		12,0		
	7	644	7	Лоджия	2,9				2,9	
	7	644		ИТОГО:	58,0	55,1	31,3	23,8	2,9	
	7	645	1	Коридор	4,2	4,2		4,2		
	7	645	2	Совмещенный с/у	3,9	3,9		3,9		
	7	645	3	Жилая комната	11,1	11,1	11,1			
	7	645	4	Кухня	3,1	3,1		3,1		
	7	645		ИТОГО:	22,3	22,3	11,1	11,2		
	7	646	1	Коридор	4,2	4,2		4,2		
	7	646	2	Жилая комната	11,2	11,2	11,2			
	7	646	3	Кухня	3,1	3,1		3,1		
	7	646	4	Совмещенный с/у	3,9	3,9		3,9		
	7	646		ИТОГО:	22,4	22,4	11,2	11,2		
	7	647	1	Коридор	4,6	4,6		4,6		
	7	647	2	Совмещенный с/у	3,9	3,9		3,9		
	7	647	3	Кухня	10,9	10,9		10,9		
	7	647	4	Жилая комната	13,8	13,8	13,8			
	7	647	5	Кладовая	2,3	2,3		2,3		
	7	647	6	Жилая комната	13,6	13,6	13,6			
	7	647	7	Балкон	2,4				2,4	
	7	647		ИТОГО:	51,5	49,1	27,4	21,7	2,4	
	7	648	1	Коридор	3,9	3,9		3,9		
	7	648	2	Жилая комната	15,1	15,1	15,1			
	7	648	3	Кухня	4,1	4,1		4,1		
	7	648	4	Совмещенный с/у	3,9	3,9		3,9		
	7	648	5	Балкон	2,4				2,4	
	7	648		ИТОГО:	29,4	27,0	15,1	11,9	2,4	
	7	649	1	Коридор	3,8	3,8		3,8		
	7	649	2	Совмещенный с/у	3,9	3,9		3,9		
	7	649	3	Кухня	9,8	9,8		9,8		
	7	649	4	Жилая комната	12,5	12,5	12,5			
	7	649	5	Кладовая	2,8	2,8		2,8		
	7	649		ИТОГО:	32,8	32,8	12,5	20,3		
	7	650	1	Коридор	3,8	3,8		3,8		
	7	650	2	Кладовая	2,8	2,8		2,8		
	7	650	3	Жилая комната	16,3	16,3	16,3			
	7	650	4	Кухня	13,6	13,6		13,6		
	7	650	5	Совмещенный с/у	3,9	3,9		3,9		
	7	650		ИТОГО:	40,4	40,4	16,3	24,1		
	7			ИТОГО ПО КВ:	2310,1	2235,2	1182,6	1052,6	74,9	
	7	моп.1	1	Лестничная клетка ЛВ-1	13,0					
	7	моп.1	2	Лифтовой холл	9,4					
	7	моп.1	3	Межквартирный коридор	70,6					
	7	моп.1		ИТОГО:	93,0					
	7	моп.2	1	Лестничная клетка ЛВ-2	12,9					
	7	моп.2	2	Лифтовой холл	9,3					
	7	моп.2	3	Межквартирный коридор	63,6					
	7	моп.2		ИТОГО:	85,8					
	7	моп.3	1	Лестничная клетка ЛВ-3	13,0					
	7	моп.3	2	Лифтовой холл	9,2					
	7	моп.3	3	Межквартирный коридор	63,6					
	7	моп.3		ИТОГО:	85,8					
	7	моп.4	1	Лестничная клетка ЛВ-4	13,1					

Литера	№ Этажа	№ Помещения	№ Части помещения	Назначение части помещения	Площадь с учетом неотопливаемых частей помещений	Общая площадь жилого помещения	В том числе площадь			Примечание
							Жилая	Подсобная	Лоджий, балконов, террас, веранд	
	7	моп.4	2	Лифтовой холл	9,4					
	7	моп.4	3	Межквартирный коридор	70,4					
	7	моп.4		ИТОГО:	92,9					
	7			ИТОГО ПО МОП:	357,5					
	7			ИТОГО ПО ЭТАЖУ:	2667,6	2235,2	1182,6	1052,6	74,9	

Литера	№ Этажа	№ Помещения	№ Части помещения	Назначение части помещения	Площадь с учетом неотопливаемых частей помещений	Общая площадь жилого помещения	В том числе площадь			Примечание
							Жилая	Подсобная	Лоджий, балконов, террас, веранд	
	8	93	1	Коридор	3,7	3,7		3,7		
	8	93	2	Совмещенный с/у	3,9	3,9		3,9		
	8	93	3	Кухня	13,5	13,5		13,5		
	8	93	4	Жилая комната	16,3	16,3	16,3			
	8	93	5	Кладовая	2,7	2,7		2,7		
	8	93		ИТОГО:	40,1	40,1	16,3	23,8		
	8	94	1	Коридор	3,7	3,7		3,7		
	8	94	2	Кладовая	2,8	2,8		2,8		
	8	94	3	Жилая комната	12,6	12,6	12,6			
	8	94	4	Кухня	10,0	10,0		10,0		
	8	94	5	Совмещенный с/у	3,9	3,9		3,9		
	8	94		ИТОГО:	33,0	33,0	12,6	20,4		
	8	95	1	Коридор	3,9	3,9		3,9		
	8	95	2	Совмещенный с/у	3,9	3,9		3,9		
	8	95	3	Жилая комната	15,1	15,1	15,1			
	8	95	4	Кухня	4,1	4,1		4,1		
	8	95	5	Балкон	2,4				2,4	
	8	95		ИТОГО:	29,4	27,0	15,1	11,9	2,4	
	8	96	1	Коридор	4,6	4,6		4,6		
	8	96	2	Жилая комната	13,5	13,5	13,5			
	8	96	3	Кладовая	2,4	2,4		2,4		
	8	96	4	Жилая комната	13,8	13,8	13,8			
	8	96	5	Кухня	11,0	11,0		11,0		
	8	96	6	Совмещенный с/у	3,9	3,9		3,9		
	8	96	7	Балкон	2,5				2,5	
	8	96		ИТОГО:	51,7	49,2	27,3	21,9	2,5	
	8	97	1	Коридор	4,2	4,2		4,2		
	8	97	2	Совмещенный с/у	3,9	3,9		3,9		
	8	97	3	Жилая комната	11,2	11,2	11,2			
	8	97	4	Кухня	3,1	3,1		3,1		
	8	97		ИТОГО:	22,4	22,4	11,2	11,2		
	8	98	1	Коридор	4,2	4,2		4,2		
	8	98	2	Жилая комната	11,3	11,3	11,3			
	8	98	3	Кухня	3,1	3,1		3,1		
	8	98	4	Совмещенный с/у	3,9	3,9		3,9		
	8	98		ИТОГО:	22,5	22,5	11,3	11,2		
	8	99	1	Коридор	7,2	7,2		7,2		
	8	99	2	Кухня	12,0	12,0		12,0		
	8	99	3	Жилая комната	17,0	17,0	17,0			
	8	99	4	Жилая комната	14,4	14,4	14,4			
	8	99	5	Ванная	2,9	2,9		2,9		
	8	99	6	С/у	1,6	1,6		1,6		
	8	99	7	Лоджия	2,9				2,9	
	8	99		ИТОГО:	58,0	55,1	31,4	23,7	2,9	
	8	100	1	Коридор	3,8	3,8		3,8		
	8	100	2	Кладовая	2,2	2,2		2,2		
	8	100	3	Жилая комната	14,4	14,4	14,4			
	8	100	4	Жилая комната	13,8	13,8	13,8			
	8	100	5	Кухня	4,5	4,5		4,5		
	8	100	6	Совмещенный с/у	4,0	4,0		4,0		
	8	100	7	Балкон	2,5				2,5	
	8	100		ИТОГО:	45,2	42,7	28,2	14,5	2,5	
	8	101	1	Коридор	4,0	4,0		4,0		
	8	101	2	Совмещенный с/у	3,9	3,9		3,9		

Литера	№ Этажа	№ Помещения	№ Части помещения	Назначение части помещения	Площадь с учетом неотопливаемых частей помещений	Общая площадь жилого помещения	В том числе площадь			Примечание
							Жилая	Подсобная	Лоджий, балконов, террас, веранд	
	8	101	3	Кухня	11,5	11,5		11,5		
	8	101	4	Жилая комната	17,7	17,7	17,7			
	8	101		ИТОГО:	37,1	37,1	17,7	19,4		
	8	102	1	Коридор	3,7	3,7		3,7		
	8	102	2	Жилая комната	18,7	18,7	18,7			
	8	102	3	Кухня	11,5	11,5		11,5		
	8	102	4	Совмещенный с/у	3,9	3,9		3,9		
	8	102		ИТОГО:	37,8	37,8	18,7	19,1		
	8	103	1	Коридор	8,7	8,7		8,7		
	8	103	2	Жилая комната	12,0	12,0	12,0			
	8	103	3	Кухня	5,4	5,4		5,4		
	8	103	4	Жилая комната	18,0	18,0	18,0			
	8	103	5	С/у	1,9	1,9		1,9		
	8	103	6	Совмещенный с/у	3,9	3,9		3,9		
	8	103	7	Жилая комната	12,1	12,1	12,1			
	8	103	8	Лоджия	3,8				3,8	
	8	103		ИТОГО:	65,8	62,0	42,1	19,9	3,8	
	8	104	1	Коридор	7,7	7,7		7,7		
	8	104	2	Кухня	11,8	11,8		11,8		
	8	104	3	Жилая комната	16,9	16,9	16,9			
	8	104	4	Жилая комната	11,1	11,1	11,1			
	8	104	5	Ванная	3,4	3,4		3,4		
	8	104	6	С/у	1,9	1,9		1,9		
	8	104	7	Лоджия	2,6				2,6	
	8	104		ИТОГО:	55,4	52,8	28,0	24,8	2,6	
	8	105	1	Коридор	3,7	3,7		3,7		
	8	105	2	Совмещенный с/у	3,9	3,9		3,9		
	8	105	3	Кухня	9,9	9,9		9,9		
	8	105	4	Жилая комната	12,5	12,5	12,5			
	8	105	5	Кладовая	2,9	2,9		2,9		
	8	105	6	Балкон	2,5				2,5	
	8	105		ИТОГО:	35,4	32,9	12,5	20,4	2,5	
	8	106	1	Коридор	3,6	3,6		3,6		
	8	106	2	Кладовая	2,8	2,8		2,8		
	8	106	3	Жилая комната	15,0	15,0	15,0			
	8	106	4	Кухня	19,7	19,7		19,7		
	8	106	5	Совмещенный с/у	4,0	4,0		4,0		
	8	106		ИТОГО:	45,1	45,1	15,0	30,1		
	8	275	1	Коридор	3,7	3,7		3,7		
	8	275	2	Совмещенный с/у	4,0	4,0		4,0		
	8	275	3	Жилая комната	15,4	15,4	15,4			
	8	275	4	Кухня	4,5	4,5		4,5		
	8	275	5	Жилая комната	14,9	14,9	14,9			
	8	275	6	Кладовая	2,8	2,8		2,8		
	8	275	7	Балкон	2,4				2,4	
	8	275		ИТОГО:	47,7	45,3	30,3	15,0	2,4	
	8	276	1	Коридор	3,7	3,7		3,7		
	8	276	2	Кладовая	2,8	2,8		2,8		
	8	276	3	Жилая комната	12,6	12,6	12,6			
	8	276	4	Кухня	9,9	9,9		9,9		
	8	276	5	Совмещенный с/у	3,9	3,9		3,9		
	8	276	6	Балкон	2,4				2,4	
	8	276		ИТОГО:	35,3	32,9	12,6	20,3	2,4	
	8	277	1	Коридор	7,6	7,6		7,6		

Литера	№ Этажа	№ Помещения	№ Части помещения	Назначение части помещения	Площадь с учетом неотопливаемых частей помещений	Общая площадь жилого помещения	В том числе площадь			Примечание
							Жилая	Подсобная	Лоджий, балконов, террас, веранд	
	8	277	2	С/у	1,9	1,9		1,9		
	8	277	3	Ванная	3,4	3,4		3,4		
	8	277	4	Жилая комната	11,0	11,0	11,0			
	8	277	5	Жилая комната	14,2	14,2	14,2			
	8	277	6	Кухня	11,9	11,9		11,9		
	8	277	7	Лоджия	2,6				2,6	
	8	277		ИТОГО:	52,6	50,0	25,2	24,8	2,6	
	8	278	1	Коридор	9,4	9,4		9,4		
	8	278	2	Жилая комната	11,9	11,9	11,9			
	8	278	3	Ванная	3,9	3,9		3,9		
	8	278	4	С/у	1,9	1,9		1,9		
	8	278	5	Жилая комната	17,9	17,9	17,9			
	8	278	6	Жилая комната	12,2	12,2	12,2			
	8	278	7	Кухня	5,4	5,4		5,4		
	8	278	8	Балкон	2,5				2,5	
	8	278		ИТОГО:	65,1	62,6	42,0	20,6	2,5	
	8	279	1	Коридор	5,0	5,0		5,0		
	8	279	2	Совмещенный с/у	3,9	3,9		3,9		
	8	279	3	Кухня	11,4	11,4		11,4		
	8	279	4	Жилая комната	17,6	17,6	17,6			
	8	279		ИТОГО:	37,9	37,9	17,6	20,3		
	8	280	1	Коридор	4,1	4,1		4,1		
	8	280	2	Жилая комната	17,9	17,9	17,9			
	8	280	3	Кухня	11,5	11,5		11,5		
	8	280	4	Совмещенный с/у	3,9	3,9		3,9		
	8	280		ИТОГО:	37,4	37,4	17,9	19,5		
	8	281	1	Коридор	3,8	3,8		3,8		
	8	281	2	Совмещенный с/у	4,0	4,0		4,0		
	8	281	3	Кухня	4,5	4,5		4,5		
	8	281	4	Жилая комната	13,7	13,7	13,7			
	8	281	5	Жилая комната	14,5	14,5	14,5			
	8	281	6	Кладовая	2,2	2,2		2,2		
	8	281	7	Балкон	2,5				2,5	
	8	281		ИТОГО:	45,2	42,7	28,2	14,5	2,5	
	8	282	1	Коридор	7,3	7,3		7,3		
	8	282	2	С/у	1,6	1,6		1,6		
	8	282	3	Ванная	2,9	2,9		2,9		
	8	282	4	Жилая комната	14,3	14,3	14,3			
	8	282	5	Жилая комната	17,1	17,1	17,1			
	8	282	6	Кухня	12,1	12,1		12,1		
	8	282	7	Лоджия	2,6				2,6	
	8	282		ИТОГО:	57,9	55,3	31,4	23,9	2,6	
	8	283	1	Коридор	4,2	4,2		4,2		
	8	283	2	Совмещенный с/у	3,9	3,9		3,9		
	8	283	3	Жилая комната	11,2	11,2	11,2			
	8	283	4	Кухня	3,1	3,1		3,1		
	8	283		ИТОГО:	22,4	22,4	11,2	11,2		
	8	284	1	Коридор	4,2	4,2		4,2		
	8	284	2	Жилая комната	11,2	11,2	11,2			
	8	284	3	Кухня	3,1	3,1		3,1		
	8	284	4	Совмещенный с/у	3,9	3,9		3,9		
	8	284		ИТОГО:	22,4	22,4	11,2	11,2		
	8	285	1	Коридор	7,7	7,7		7,7		
	8	285	2	С/у	1,6	1,6		1,6		

Литера	№ Этажа	№ Помещения	№ Части помещения	Назначение части помещения	Площадь с учетом неотопливаемых частей помещений	Общая площадь жилого помещения	В том числе площадь			Примечание
							Жилая	Подсобная	Лоджий, балконов, террас, веранд	
	8	285	3	Кухня	13,6	13,6		13,6		
	8	285	4	Жилая комната	18,3	18,3	18,3			
	8	285	5	Кладовая	2,5	2,5		2,5		
	8	285	6	Жилая комната	13,5	13,5	13,5			
	8	285	7	Жилая комната	11,9	11,9	11,9			
	8	285	8	Ванная	2,9	2,9		2,9		
	8	285	9	Лоджия	3,1				3,1	
	8	285		ИТОГО:	75,1	72,0	43,7	28,3	3,1	
	8	286	1	Коридор	3,8	3,8		3,8		
	8	286	2	Совмещенный с/у	3,9	3,9		3,9		
	8	286	3	Кухня	9,9	9,9		9,9		
	8	286	4	Жилая комната	16,3	16,3	16,3			
	8	286	5	Кладовая	2,7	2,7		2,7		
	8	286		ИТОГО:	36,6	36,6	16,3	20,3		
	8	287	1	Коридор	3,9	3,9		3,9		
	8	287	2	Кладовая	2,7	2,7		2,7		
	8	287	3	Жилая комната	16,4	16,4	16,4			
	8	287	4	Кухня	13,5	13,5		13,5		
	8	287	5	Совмещенный с/у	3,9	3,9		3,9		
	8	287		ИТОГО:	40,4	40,4	16,4	24,0		
	8	455	1	Коридор	3,9	3,9		3,9		
	8	455	2	Совмещенный с/у	3,9	3,9		3,9		
	8	455	3	Кухня	13,5	13,5		13,5		
	8	455	4	Жилая комната	16,3	16,3	16,3			
	8	455	5	Кладовая	2,7	2,7		2,7		
	8	455		ИТОГО:	40,3	40,3	16,3	24,0		
	8	456	1	Коридор	3,9	3,9		3,9		
	8	456	2	Кладовая	2,8	2,8		2,8		
	8	456	3	Жилая комната	16,3	16,3	16,3			
	8	456	4	Кухня	9,8	9,8		9,8		
	8	456	5	Совмещенный с/у	3,9	3,9		3,9		
	8	456		ИТОГО:	36,7	36,7	16,3	20,4		
	8	457	1	Коридор	7,6	7,6		7,6		
	8	457	2	Ванная	2,9	2,9		2,9		
	8	457	3	Жилая комната	11,9	11,9	11,9			
	8	457	4	Жилая комната	13,5	13,5	13,5			
	8	457	5	Кладовая	2,5	2,5		2,5		
	8	457	6	Жилая комната	18,3	18,3	18,3			
	8	457	7	Кухня	13,7	13,7		13,7		
	8	457	8	С/у	1,6	1,6		1,6		
	8	457	9	Лоджия	3,1				3,1	
	8	457		ИТОГО:	75,1	72,0	43,7	28,3	3,1	
	8	458	1	Коридор	4,2	4,2		4,2		
	8	458	2	Совмещенный с/у	3,9	3,9		3,9		
	8	458	3	Жилая комната	11,1	11,1	11,1			
	8	458	4	Кухня	3,1	3,1		3,1		
	8	458		ИТОГО:	22,3	22,3	11,1	11,2		
	8	459	1	Коридор	4,2	4,2		4,2		
	8	459	2	Жилая комната	11,1	11,1	11,1			
	8	459	3	Кухня	3,1	3,1		3,1		
	8	459	4	Совмещенный с/у	3,9	3,9		3,9		
	8	459		ИТОГО:	22,3	22,3	11,1	11,2		
	8	460	1	Коридор	7,2	7,2		7,2		
	8	460	2	Кухня	12,0	12,0		12,0		

Литера	№ Этажа	№ Помещения	№ Части помещения	Назначение части помещения	Площадь с учетом неотопливаемых частей помещений	Общая площадь жилого помещения	В том числе площадь			Примечание
							Жилая	Подсобная	Лоджий, балконов, террас, веранд	
	8	460	3	Жилая комната	16,9	16,9	16,9			
	8	460	4	Жилая комната	14,5	14,5	14,5			
	8	460	5	Ванная	2,9	2,9		2,9		
	8	460	6	С/у	1,6	1,6		1,6		
	8	460	7	Лоджия	2,9				2,9	
	8	460		ИТОГО:	58,0	55,1	31,4	23,7	2,9	
	8	461	1	Коридор	3,7	3,7		3,7		
	8	461	2	Кладовая	2,3	2,3		2,3		
	8	461	3	Жилая комната	14,3	14,3	14,3			
	8	461	4	Жилая комната	13,7	13,7	13,7			
	8	461	5	Кухня	4,5	4,5		4,5		
	8	461	6	Совмещенный с/у	4,0	4,0		4,0		
	8	461	7	Балкон	2,4				2,4	
	8	461		ИТОГО:	44,9	42,5	28,0	14,5	2,4	
	8	462	1	Коридор	3,9	3,9		3,9		
	8	462	2	Совмещенный с/у	3,9	3,9		3,9		
	8	462	3	Кухня	11,4	11,4		11,4		
	8	462	4	Жилая комната	17,7	17,7	17,7			
	8	462		ИТОГО:	36,9	36,9	17,7	19,2		
	8	463	1	Коридор	4,9	4,9		4,9		
	8	463	2	Жилая комната	17,4	17,4	17,4			
	8	463	3	Кухня	11,4	11,4		11,4		
	8	463	4	Совмещенный с/у	3,9	3,9		3,9		
	8	463		ИТОГО:	37,6	37,6	17,4	20,2		
	8	464	1	Коридор	9,4	9,4		9,4		
	8	464	2	Жилая комната	12,2	12,2	12,2			
	8	464	3	Кухня	5,4	5,4		5,4		
	8	464	4	Жилая комната	18,1	18,1	18,1			
	8	464	5	С/у	1,9	1,9		1,9		
	8	464	6	Ванная	3,9	3,9		3,9		
	8	464	7	Жилая комната	12,0	12,0	12,0			
	8	464	8	Балкон	2,4				2,4	
	8	464		ИТОГО:	65,3	62,9	42,3	20,6	2,4	
	8	465	1	Коридор	7,5	7,5		7,5		
	8	465	2	Кухня	12,0	12,0		12,0		
	8	465	3	Жилая комната	14,2	14,2	14,2			
	8	465	4	Жилая комната	11,1	11,1	11,1			
	8	465	5	Ванная	3,4	3,4		3,4		
	8	465	6	С/у	1,9	1,9		1,9		
	8	465	7	Лоджия	2,6				2,6	
	8	465		ИТОГО:	52,7	50,1	25,3	24,8	2,6	
	8	466	1	Коридор	3,7	3,7		3,7		
	8	466	2	Совмещенный с/у	3,9	3,9		3,9		
	8	466	3	Кухня	10,0	10,0		10,0		
	8	466	4	Жилая комната	12,4	12,4	12,4			
	8	466	5	Кладовая	2,8	2,8		2,8		
	8	466	6	Балкон	2,4				2,4	
	8	466		ИТОГО:	35,2	32,8	12,4	20,4	2,4	
	8	467	1	Коридор	3,7	3,7		3,7		
	8	467	2	Кладовая	2,8	2,8		2,8		
	8	467	3	Жилая комната	14,9	14,9	14,9			
	8	467	4	Жилая комната	15,6	15,6	15,6			
	8	467	5	Кухня	4,5	4,5		4,5		
	8	467	6	Совмещенный с/у	4,0	4,0		4,0		

Литера	№ Этажа	№ Помещения	№ Части помещения	Назначение части помещения	Площадь с учетом неотопливаемых частей помещений	Общая площадь жилого помещения	В том числе площадь			Примечание
							Жилая	Подсобная	Лоджий, балконов, террас, веранд	
	8	467	7	Балкон	2,4				2,4	
	8	467		ИТОГО:	47,9	45,5	30,5	15,0	2,4	
	8	651	1	Коридор	3,7	3,7		3,7		
	8	651	2	Совмещенный с/у	4,0	4,0		4,0		
	8	651	3	Кухня	19,8	19,8		19,8		
	8	651	4	Жилая комната	14,9	14,9	14,9			
	8	651	5	Кладовая	2,9	2,9		2,9		
	8	651		ИТОГО:	45,3	45,3	14,9	30,4		
	8	652	1	Коридор	3,8	3,8		3,8		
	8	652	2	Кладовая	2,7	2,7		2,7		
	8	652	3	Жилая комната	12,6	12,6	12,6			
	8	652	4	Кухня	10,0	10,0		10,0		
	8	652	5	Совмещенный с/у	3,9	3,9		3,9		
	8	652	6	Балкон	2,4				2,4	
	8	652		ИТОГО:	35,4	33,0	12,6	20,4	2,4	
	8	653	1	Коридор	7,6	7,6		7,6		
	8	653	2	С/у	1,9	1,9		1,9		
	8	653	3	Ванная	3,4	3,4		3,4		
	8	653	4	Жилая комната	11,2	11,2	11,2			
	8	653	5	Жилая комната	16,8	16,8	16,8			
	8	653	6	Кухня	12,0	12,0		12,0		
	8	653	7	Лоджия	2,6				2,6	
	8	653		ИТОГО:	55,5	52,9	28,0	24,9	2,6	
	8	654	1	Коридор	8,7	8,7		8,7		
	8	654	2	Жилая комната	12,1	12,1	12,1			
	8	654	3	Совмещенный с/у	3,9	3,9		3,9		
	8	654	4	С/у	1,9	1,9		1,9		
	8	654	5	Жилая комната	17,9	17,9	17,9			
	8	654	6	Жилая комната	12,3	12,3	12,3			
	8	654	7	Кухня	5,4	5,4		5,4		
	8	654	8	Лоджия	3,8				3,8	
	8	654		ИТОГО:	66,0	62,2	42,3	19,9	3,8	
	8	655	1	Коридор	3,7	3,7		3,7		
	8	655	2	Совмещенный с/у	3,9	3,9		3,9		
	8	655	3	Кухня	11,5	11,5		11,5		
	8	655	4	Жилая комната	18,9	18,9	18,9			
	8	655		ИТОГО:	38,0	38,0	18,9	19,1		
	8	656	1	Коридор	4,0	4,0		4,0		
	8	656	2	Жилая комната	17,8	17,8	17,8			
	8	656	3	Кухня	11,5	11,5		11,5		
	8	656	4	Совмещенный с/у	3,9	3,9		3,9		
	8	656		ИТОГО:	37,2	37,2	17,8	19,4		
	8	657	1	Коридор	3,8	3,8		3,8		
	8	657	2	Совмещенный с/у	4,0	4,0		4,0		
	8	657	3	Кухня	4,5	4,5		4,5		
	8	657	4	Жилая комната	13,8	13,8	13,8			
	8	657	5	Жилая комната	14,4	14,4	14,4			
	8	657	6	Кладовая	2,3	2,3		2,3		
	8	657	7	Балкон	2,4				2,4	
	8	657		ИТОГО:	45,2	42,8	28,2	14,6	2,4	
	8	658	1	Коридор	7,3	7,3		7,3		
	8	658	2	С/у	1,6	1,6		1,6		
	8	658	3	Ванная	2,9	2,9		2,9		
	8	658	4	Жилая комната	14,4	14,4	14,4			

Литера	№ Этажа	№ Помещения	№ Части помещения	Назначение части помещения	Площадь с учетом неотопливаемых частей помещений	Общая площадь жилого помещения	В том числе площадь			Примечание
							Жилая	Подсобная	Лоджий, балконов, террас, веранд	
	8	658	5	Жилая комната	16,9	16,9	16,9			
	8	658	6	Кухня	12,0	12,0		12,0		
	8	658	7	Лоджия	2,9				2,9	
	8	658		ИТОГО:	58,0	55,1	31,3	23,8	2,9	
	8	659	1	Коридор	4,2	4,2		4,2		
	8	659	2	Совмещенный с/у	3,9	3,9		3,9		
	8	659	3	Жилая комната	11,1	11,1	11,1			
	8	659	4	Кухня	3,1	3,1		3,1		
	8	659		ИТОГО:	22,3	22,3	11,1	11,2		
	8	660	1	Коридор	4,2	4,2		4,2		
	8	660	2	Жилая комната	11,2	11,2	11,2			
	8	660	3	Кухня	3,1	3,1		3,1		
	8	660	4	Совмещенный с/у	3,9	3,9		3,9		
	8	660		ИТОГО:	22,4	22,4	11,2	11,2		
	8	661	1	Коридор	4,6	4,6		4,6		
	8	661	2	Совмещенный с/у	3,9	3,9		3,9		
	8	661	3	Кухня	10,9	10,9		10,9		
	8	661	4	Жилая комната	13,8	13,8	13,8			
	8	661	5	Кладовая	2,3	2,3		2,3		
	8	661	6	Жилая комната	13,6	13,6	13,6			
	8	661	7	Балкон	2,4				2,4	
	8	661		ИТОГО:	51,5	49,1	27,4	21,7	2,4	
	8	662	1	Коридор	3,9	3,9		3,9		
	8	662	2	Жилая комната	15,1	15,1	15,1			
	8	662	3	Кухня	4,1	4,1		4,1		
	8	662	4	Совмещенный с/у	3,9	3,9		3,9		
	8	662	5	Балкон	2,4				2,4	
	8	662		ИТОГО:	29,4	27,0	15,1	11,9	2,4	
	8	663	1	Коридор	3,8	3,8		3,8		
	8	663	2	Совмещенный с/у	3,9	3,9		3,9		
	8	663	3	Кухня	9,8	9,8		9,8		
	8	663	4	Жилая комната	12,5	12,5	12,5			
	8	663	5	Кладовая	2,8	2,8		2,8		
	8	663		ИТОГО:	32,8	32,8	12,5	20,3		
	8	664	1	Коридор	3,8	3,8		3,8		
	8	664	2	Кладовая	2,8	2,8		2,8		
	8	664	3	Жилая комната	16,3	16,3	16,3			
	8	664	4	Кухня	13,6	13,6		13,6		
	8	664	5	Совмещенный с/у	3,9	3,9		3,9		
	8	664		ИТОГО:	40,4	40,4	16,3	24,1		
	8			ИТОГО ПО КВ:	2309,5	2235,1	1182,5	1052,6	74,4	
	8	моп.1	1	Лестничная клетка ЛВ-1	13,0					
	8	моп.1	2	Лифтовой холл	9,4					
	8	моп.1	3	Межквартирный коридор	70,6					
	8	моп.1		ИТОГО:	93,0					
	8	моп.2	1	Лестничная клетка ЛВ-2	12,9					
	8	моп.2	2	Лифтовой холл	9,3					
	8	моп.2	3	Межквартирный коридор	63,6					
	8	моп.2		ИТОГО:	85,8					
	8	моп.3	1	Лестничная клетка ЛВ-3	13,0					
	8	моп.3	2	Лифтовой холл	9,2					
	8	моп.3	3	Межквартирный коридор	63,6					
	8	моп.3		ИТОГО:	85,8					
	8	моп.4	1	Лестничная клетка ЛВ-4	13,1					

Литера	№ Этажа	№ Помещения	№ Части помещения	Назначение части помещения	Площадь с учетом неотопливаемых частей помещений	Общая площадь жилого помещения	В том числе площадь			Примечание
							Жилая	Подсобная	Лоджий, балконов, террас, веранд	
	8	моп.4	2	Лифтовой холл	9,4					
	8	моп.4	3	Межквартирный коридор	70,4					
	8	моп.4		ИТОГО:	92,9					
	8			ИТОГО ПО МОП:	357,5					
	8			ИТОГО ПО ЭТАЖУ:	2667,0	2235,1	1182,5	1052,6	74,4	

Литера	№ Этажа	№ Помещения	№ Части помещения	Назначение части помещения	Площадь с учетом неотопливаемых частей помещений	Общая площадь жилого помещения	В том числе площадь			Примечание
							Жилая	Подсобная	Лоджий, балконов, террас, веранд	
	9	107	1	Коридор	3,7	3,7		3,7		
	9	107	2	Совмещенный с/у	3,9	3,9		3,9		
	9	107	3	Кухня	13,5	13,5		13,5		
	9	107	4	Жилая комната	16,3	16,3	16,3			
	9	107	5	Кладовая	2,7	2,7		2,7		
	9	107		ИТОГО:	40,1	40,1	16,3	23,8		
	9	108	1	Коридор	3,7	3,7		3,7		
	9	108	2	Кладовая	2,8	2,8		2,8		
	9	108	3	Жилая комната	12,6	12,6	12,6			
	9	108	4	Кухня	10,0	10,0		10,0		
	9	108	5	Совмещенный с/у	3,9	3,9		3,9		
	9	108		ИТОГО:	33,0	33,0	12,6	20,4		
	9	109	1	Коридор	3,9	3,9		3,9		
	9	109	2	Совмещенный с/у	3,9	3,9		3,9		
	9	109	3	Жилая комната	15,1	15,1	15,1			
	9	109	4	Кухня	4,1	4,1		4,1		
	9	109	5	Балкон	2,4				2,4	
	9	109		ИТОГО:	29,4	27,0	15,1	11,9	2,4	
	9	110	1	Коридор	4,6	4,6		4,6		
	9	110	2	Жилая комната	13,5	13,5	13,5			
	9	110	3	Кладовая	2,4	2,4		2,4		
	9	110	4	Жилая комната	13,8	13,8	13,8			
	9	110	5	Кухня	11,0	11,0		11,0		
	9	110	6	Совмещенный с/у	3,9	3,9		3,9		
	9	110	7	Балкон	2,3				2,3	
	9	110		ИТОГО:	51,5	49,2	27,3	21,9	2,3	
	9	111	1	Коридор	4,2	4,2		4,2		
	9	111	2	Совмещенный с/у	3,9	3,9		3,9		
	9	111	3	Жилая комната	11,2	11,2	11,2			
	9	111	4	Кухня	3,1	3,1		3,1		
	9	111		ИТОГО:	22,4	22,4	11,2	11,2		
	9	112	1	Коридор	4,2	4,2		4,2		
	9	112	2	Жилая комната	11,3	11,3	11,3			
	9	112	3	Кухня	3,1	3,1		3,1		
	9	112	4	Совмещенный с/у	3,9	3,9		3,9		
	9	112		ИТОГО:	22,5	22,5	11,3	11,2		
	9	113	1	Коридор	7,2	7,2		7,2		
	9	113	2	Кухня	12,0	12,0		12,0		
	9	113	3	Жилая комната	17,0	17,0	17,0			
	9	113	4	Жилая комната	14,4	14,4	14,4			
	9	113	5	Ванная	2,9	2,9		2,9		
	9	113	6	С/у	1,6	1,6		1,6		
	9	113	7	Лоджия	2,8				2,8	
	9	113		ИТОГО:	57,9	55,1	31,4	23,7	2,8	
	9	114	1	Коридор	3,8	3,8		3,8		
	9	114	2	Кладовая	2,2	2,2		2,2		
	9	114	3	Жилая комната	14,4	14,4	14,4			
	9	114	4	Жилая комната	13,8	13,8	13,8			
	9	114	5	Кухня	4,5	4,5		4,5		
	9	114	6	Совмещенный с/у	4,0	4,0		4,0		
	9	114	7	Балкон	2,4				2,4	
	9	114		ИТОГО:	45,1	42,7	28,2	14,5	2,4	
	9	115	1	Коридор	4,0	4,0		4,0		
	9	115	2	Совмещенный с/у	3,9	3,9		3,9		

Литера	№ Этажа	№ Помещения	№ Части помещения	Назначение части помещения	Площадь с учетом неотопливаемых частей помещений	Общая площадь жилого помещения	В том числе площадь			Примечание
							Жилая	Подсобная	Лоджий, балконов, террас, веранд	
	9	115	3	Кухня	11,5	11,5		11,5		
	9	115	4	Жилая комната	17,7	17,7	17,7			
	9	115		ИТОГО:	37,1	37,1	17,7	19,4		
	9	116	1	Коридор	3,7	3,7		3,7		
	9	116	2	Жилая комната	18,7	18,7	18,7			
	9	116	3	Кухня	11,5	11,5		11,5		
	9	116	4	Совмещенный с/у	3,9	3,9		3,9		
	9	116		ИТОГО:	37,8	37,8	18,7	19,1		
	9	117	1	Коридор	8,7	8,7		8,7		
	9	117	2	Жилая комната	12,0	12,0	12,0			
	9	117	3	Кухня	5,4	5,4		5,4		
	9	117	4	Жилая комната	18,0	18,0	18,0			
	9	117	5	С/у	1,9	1,9		1,9		
	9	117	6	Совмещенный с/у	3,9	3,9		3,9		
	9	117	7	Жилая комната	12,1	12,1	12,1			
	9	117	8	Лоджия	3,8				3,8	
	9	117		ИТОГО:	65,8	62,0	42,1	19,9	3,8	
	9	118	1	Коридор	7,7	7,7		7,7		
	9	118	2	Кухня	11,8	11,8		11,8		
	9	118	3	Жилая комната	16,9	16,9	16,9			
	9	118	4	Жилая комната	11,1	11,1	11,1			
	9	118	5	Ванная	3,4	3,4		3,4		
	9	118	6	С/у	1,9	1,9		1,9		
	9	118	7	Лоджия	2,5				2,5	
	9	118		ИТОГО:	55,3	52,8	28,0	24,8	2,5	
	9	119	1	Коридор	3,7	3,7		3,7		
	9	119	2	Совмещенный с/у	3,9	3,9		3,9		
	9	119	3	Кухня	9,9	9,9		9,9		
	9	119	4	Жилая комната	12,5	12,5	12,5			
	9	119	5	Кладовая	2,9	2,9		2,9		
	9	119	6	Балкон	2,5				2,5	
	9	119		ИТОГО:	35,4	32,9	12,5	20,4	2,5	
	9	120	1	Коридор	3,6	3,6		3,6		
	9	120	2	Кладовая	2,8	2,8		2,8		
	9	120	3	Жилая комната	15,0	15,0	15,0			
	9	120	4	Кухня	19,7	19,7		19,7		
	9	120	5	Совмещенный с/у	4,0	4,0		4,0		
	9	120		ИТОГО:	45,1	45,1	15,0	30,1		
	9	288	1	Коридор	3,7	3,7		3,7		
	9	288	2	Совмещенный с/у	4,0	4,0		4,0		
	9	288	3	Жилая комната	15,4	15,4	15,4			
	9	288	4	Кухня	4,5	4,5		4,5		
	9	288	5	Жилая комната	14,9	14,9	14,9			
	9	288	6	Кладовая	2,8	2,8		2,8		
	9	288	7	Балкон	2,4				2,4	
	9	288		ИТОГО:	47,7	45,3	30,3	15,0	2,4	
	9	289	1	Коридор	3,7	3,7		3,7		
	9	289	2	Кладовая	2,8	2,8		2,8		
	9	289	3	Жилая комната	12,6	12,6	12,6			
	9	289	4	Кухня	9,9	9,9		9,9		
	9	289	5	Совмещенный с/у	3,9	3,9		3,9		
	9	289	6	Балкон	2,4				2,4	
	9	289		ИТОГО:	35,3	32,9	12,6	20,3	2,4	
	9	290	1	Коридор	7,6	7,6		7,6		

Литера	№ Этажа	№ Помещения	№ Части помещения	Назначение части помещения	Площадь с учетом неотопливаемых частей помещений	Общая площадь жилого помещения	В том числе площадь			Примечание
							Жилая	Подсобная	Лоджий, балконов, террас, веранд	
	9	290	2	С/у	1,9	1,9		1,9		
	9	290	3	Ванная	3,4	3,4		3,4		
	9	290	4	Жилая комната	11,0	11,0	11,0			
	9	290	5	Жилая комната	14,2	14,2	14,2			
	9	290	6	Кухня	11,9	11,9		11,9		
	9	290	7	Лоджия	2,6				2,6	
	9	290		ИТОГО:	52,6	50,0	25,2	24,8	2,6	
	9	291	1	Коридор	9,4	9,4		9,4		
	9	291	2	Жилая комната	11,9	11,9	11,9			
	9	291	3	Ванная	3,9	3,9		3,9		
	9	291	4	С/у	1,9	1,9		1,9		
	9	291	5	Жилая комната	17,9	17,9	17,9			
	9	291	6	Жилая комната	12,2	12,2	12,2			
	9	291	7	Кухня	5,4	5,4		5,4		
	9	291	8	Балкон	2,5				2,5	
	9	291		ИТОГО:	65,1	62,6	42,0	20,6	2,5	
	9	292	1	Коридор	5,0	5,0		5,0		
	9	292	2	Совмещенный с/у	3,9	3,9		3,9		
	9	292	3	Кухня	11,4	11,4		11,4		
	9	292	4	Жилая комната	17,6	17,6	17,6			
	9	292		ИТОГО:	37,9	37,9	17,6	20,3		
	9	293	1	Коридор	4,1	4,1		4,1		
	9	293	2	Жилая комната	17,9	17,9	17,9			
	9	293	3	Кухня	11,5	11,5		11,5		
	9	293	4	Совмещенный с/у	3,9	3,9		3,9		
	9	293		ИТОГО:	37,4	37,4	17,9	19,5		
	9	294	1	Коридор	3,8	3,8		3,8		
	9	294	2	Совмещенный с/у	4,0	4,0		4,0		
	9	294	3	Кухня	4,5	4,5		4,5		
	9	294	4	Жилая комната	13,7	13,7	13,7			
	9	294	5	Жилая комната	14,5	14,5	14,5			
	9	294	6	Кладовая	2,2	2,2		2,2		
	9	294	7	Балкон	2,5				2,5	
	9	294		ИТОГО:	45,2	42,7	28,2	14,5	2,5	
	9	295	1	Коридор	7,3	7,3		7,3		
	9	295	2	С/у	1,6	1,6		1,6		
	9	295	3	Ванная	2,9	2,9		2,9		
	9	295	4	Жилая комната	14,3	14,3	14,3			
	9	295	5	Жилая комната	17,1	17,1	17,1			
	9	295	6	Кухня	12,1	12,1		12,1		
	9	295	7	Лоджия	2,6				2,6	
	9	295		ИТОГО:	57,9	55,3	31,4	23,9	2,6	
	9	296	1	Коридор	4,2	4,2		4,2		
	9	296	2	Совмещенный с/у	3,9	3,9		3,9		
	9	296	3	Жилая комната	11,2	11,2	11,2			
	9	296	4	Кухня	3,1	3,1		3,1		
	9	296		ИТОГО:	22,4	22,4	11,2	11,2		
	9	297	1	Коридор	4,2	4,2		4,2		
	9	297	2	Жилая комната	11,2	11,2	11,2			
	9	297	3	Кухня	3,1	3,1		3,1		
	9	297	4	Совмещенный с/у	3,9	3,9		3,9		
	9	297		ИТОГО:	22,4	22,4	11,2	11,2		
	9	298	1	Коридор	7,7	7,7		7,7		
	9	298	2	С/у	1,6	1,6		1,6		

Литера	№ Этажа	№ Помещения	№ Части помещения	Назначение части помещения	Площадь с учетом неотопливаемых частей помещений	Общая площадь жилого помещения	В том числе площадь			Примечание
							Жилая	Подсобная	Лоджий, балконов, террас, веранд	
	9	298	3	Кухня	13,6	13,6		13,6		
	9	298	4	Жилая комната	18,3	18,3	18,3			
	9	298	5	Кладовая	2,5	2,5		2,5		
	9	298	6	Жилая комната	13,5	13,5	13,5			
	9	298	7	Жилая комната	11,9	11,9	11,9			
	9	298	8	Ванная	2,9	2,9		2,9		
	9	298	9	Лоджия	3,1				3,1	
	9	298		ИТОГО:	75,1	72,0	43,7	28,3	3,1	
	9	299	1	Коридор	3,8	3,8		3,8		
	9	299	2	Совмещенный с/у	3,9	3,9		3,9		
	9	299	3	Кухня	9,9	9,9		9,9		
	9	299	4	Жилая комната	16,3	16,3	16,3			
	9	299	5	Кладовая	2,7	2,7		2,7		
	9	299		ИТОГО:	36,6	36,6	16,3	20,3		
	9	300	1	Коридор	3,9	3,9		3,9		
	9	300	2	Кладовая	2,7	2,7		2,7		
	9	300	3	Жилая комната	16,4	16,4	16,4			
	9	300	4	Кухня	13,5	13,5		13,5		
	9	300	5	Совмещенный с/у	3,9	3,9		3,9		
	9	300		ИТОГО:	40,4	40,4	16,4	24,0		
	9	468	1	Коридор	3,9	3,9		3,9		
	9	468	2	Совмещенный с/у	3,9	3,9		3,9		
	9	468	3	Кухня	13,5	13,5		13,5		
	9	468	4	Жилая комната	16,3	16,3	16,3			
	9	468	5	Кладовая	2,7	2,7		2,7		
	9	468		ИТОГО:	40,3	40,3	16,3	24,0		
	9	469	1	Коридор	3,9	3,9		3,9		
	9	469	2	Кладовая	2,8	2,8		2,8		
	9	469	3	Жилая комната	16,3	16,3	16,3			
	9	469	4	Кухня	9,8	9,8		9,8		
	9	469	5	Совмещенный с/у	3,9	3,9		3,9		
	9	469		ИТОГО:	36,7	36,7	16,3	20,4		
	9	470	1	Коридор	7,6	7,6		7,6		
	9	470	2	Ванная	2,9	2,9		2,9		
	9	470	3	Жилая комната	11,9	11,9	11,9			
	9	470	4	Жилая комната	13,5	13,5	13,5			
	9	470	5	Кладовая	2,5	2,5		2,5		
	9	470	6	Жилая комната	18,2	18,2	18,2			
	9	470	7	Кухня	13,7	13,7		13,7		
	9	470	8	С/у	1,6	1,6		1,6		
	9	470	9	Лоджия	3,0				3,0	
	9	470		ИТОГО:	74,9	71,9	43,6	28,3	3,0	
	9	471	1	Коридор	4,2	4,2		4,2		
	9	471	2	Совмещенный с/у	3,9	3,9		3,9		
	9	471	3	Жилая комната	11,1	11,1	11,1			
	9	471	4	Кухня	3,1	3,1		3,1		
	9	471		ИТОГО:	22,3	22,3	11,1	11,2		
	9	472	1	Коридор	4,2	4,2		4,2		
	9	472	2	Жилая комната	11,1	11,1	11,1			
	9	472	3	Кухня	3,1	3,1		3,1		
	9	472	4	Совмещенный с/у	3,9	3,9		3,9		
	9	472		ИТОГО:	22,3	22,3	11,1	11,2		
	9	473	1	Коридор	7,2	7,2		7,2		
	9	473	2	Кухня	12,0	12,0		12,0		

Литера	№ Этажа	№ Помещения	№ Части помещения	Назначение части помещения	Площадь с учетом неотопливаемых частей помещений	Общая площадь жилого помещения	В том числе площадь			Примечание
							Жилая	Подсобная	Лоджий, балконов, террас, веранд	
	9	473	3	Жилая комната	16,9	16,9	16,9			
	9	473	4	Жилая комната	14,5	14,5	14,5			
	9	473	5	Ванная	2,9	2,9		2,9		
	9	473	6	С/у	1,6	1,6		1,6		
	9	473	7	Лоджия	2,9				2,9	
	9	473		ИТОГО:	58,0	55,1	31,4	23,7	2,9	
	9	474	1	Коридор	3,7	3,7		3,7		
	9	474	2	Кладовая	2,3	2,3		2,3		
	9	474	3	Жилая комната	14,3	14,3	14,3			
	9	474	4	Жилая комната	13,7	13,7	13,7			
	9	474	5	Кухня	4,5	4,5		4,5		
	9	474	6	Совмещенный с/у	4,0	4,0		4,0		
	9	474	7	Балкон	2,4				2,4	
	9	474		ИТОГО:	44,9	42,5	28,0	14,5	2,4	
	9	475	1	Коридор	3,9	3,9		3,9		
	9	475	2	Совмещенный с/у	3,9	3,9		3,9		
	9	475	3	Кухня	11,4	11,4		11,4		
	9	475	4	Жилая комната	17,7	17,7	17,7			
	9	475		ИТОГО:	36,9	36,9	17,7	19,2		
	9	476	1	Коридор	4,9	4,9		4,9		
	9	476	2	Жилая комната	17,4	17,4	17,4			
	9	476	3	Кухня	11,4	11,4		11,4		
	9	476	4	Совмещенный с/у	3,9	3,9		3,9		
	9	476		ИТОГО:	37,6	37,6	17,4	20,2		
	9	477	1	Коридор	9,4	9,4		9,4		
	9	477	2	Жилая комната	12,2	12,2	12,2			
	9	477	3	Кухня	5,4	5,4		5,4		
	9	477	4	Жилая комната	18,1	18,1	18,1			
	9	477	5	С/у	1,9	1,9		1,9		
	9	477	6	Ванная	3,9	3,9		3,9		
	9	477	7	Жилая комната	12,0	12,0	12,0			
	9	477	8	Балкон	2,4				2,4	
	9	477		ИТОГО:	65,3	62,9	42,3	20,6	2,4	
	9	478	1	Коридор	7,5	7,5		7,5		
	9	478	2	Кухня	12,0	12,0		12,0		
	9	478	3	Жилая комната	14,2	14,2	14,2			
	9	478	4	Жилая комната	11,1	11,1	11,1			
	9	478	5	Ванная	3,4	3,4		3,4		
	9	478	6	С/у	1,9	1,9		1,9		
	9	478	7	Лоджия	2,6				2,6	
	9	478		ИТОГО:	52,7	50,1	25,3	24,8	2,6	
	9	479	1	Коридор	3,7	3,7		3,7		
	9	479	2	Совмещенный с/у	3,9	3,9		3,9		
	9	479	3	Кухня	10,0	10,0		10,0		
	9	479	4	Жилая комната	12,4	12,4	12,4			
	9	479	5	Кладовая	2,8	2,8		2,8		
	9	479	6	Балкон	2,4				2,4	
	9	479		ИТОГО:	35,2	32,8	12,4	20,4	2,4	
	9	480	1	Коридор	3,7	3,7		3,7		
	9	480	2	Кладовая	2,8	2,8		2,8		
	9	480	3	Жилая комната	14,9	14,9	14,9			
	9	480	4	Жилая комната	15,6	15,6	15,6			
	9	480	5	Кухня	4,5	4,5		4,5		
	9	480	6	Совмещенный с/у	4,0	4,0		4,0		

Литера	№ Этажа	№ Помещения	№ Части помещения	Назначение части помещения	Площадь с учетом неотопливаемых частей помещений	Общая площадь жилого помещения	В том числе площадь			Примечание
							Жилая	Подсобная	Лоджий, балконов, террас, веранд	
	9	480	7	Балкон	2,4				2,4	
	9	480		ИТОГО:	47,9	45,5	30,5	15,0	2,4	
	9	665	1	Коридор	3,7	3,7		3,7		
	9	665	2	Совмещенный с/у	4,0	4,0		4,0		
	9	665	3	Кухня	19,8	19,8		19,8		
	9	665	4	Жилая комната	14,9	14,9	14,9			
	9	665	5	Кладовая	2,9	2,9		2,9		
	9	665		ИТОГО:	45,3	45,3	14,9	30,4		
	9	666	1	Коридор	3,8	3,8		3,8		
	9	666	2	Кладовая	2,7	2,7		2,7		
	9	666	3	Жилая комната	12,6	12,6	12,6			
	9	666	4	Кухня	10,0	10,0		10,0		
	9	666	5	Совмещенный с/у	3,9	3,9		3,9		
	9	666	6	Балкон	2,4				2,4	
	9	666		ИТОГО:	35,4	33,0	12,6	20,4	2,4	
	9	667	1	Коридор	7,6	7,6		7,6		
	9	667	2	С/у	1,9	1,9		1,9		
	9	667	3	Ванная	3,4	3,4		3,4		
	9	667	4	Жилая комната	11,2	11,2	11,2			
	9	667	5	Жилая комната	16,8	16,8	16,8			
	9	667	6	Кухня	12,0	12,0		12,0		
	9	667	7	Лоджия	2,7				2,7	
	9	667		ИТОГО:	55,6	52,9	28,0	24,9	2,7	
	9	668	1	Коридор	8,7	8,7		8,7		
	9	668	2	Жилая комната	12,1	12,1	12,1			
	9	668	3	Совмещенный с/у	3,9	3,9		3,9		
	9	668	4	С/у	1,9	1,9		1,9		
	9	668	5	Жилая комната	17,9	17,9	17,9			
	9	668	6	Жилая комната	12,3	12,3	12,3			
	9	668	7	Кухня	5,4	5,4		5,4		
	9	668	8	Лоджия	3,8				3,8	
	9	668		ИТОГО:	66,0	62,2	42,3	19,9	3,8	
	9	669	1	Коридор	3,7	3,7		3,7		
	9	669	2	Совмещенный с/у	3,9	3,9		3,9		
	9	669	3	Кухня	11,5	11,5		11,5		
	9	669	4	Жилая комната	18,9	18,9	18,9			
	9	669		ИТОГО:	38,0	38,0	18,9	19,1		
	9	670	1	Коридор	4,0	4,0		4,0		
	9	670	2	Жилая комната	17,8	17,8	17,8			
	9	670	3	Кухня	11,5	11,5		11,5		
	9	670	4	Совмещенный с/у	3,9	3,9		3,9		
	9	670		ИТОГО:	37,2	37,2	17,8	19,4		
	9	671	1	Коридор	3,8	3,8		3,8		
	9	671	2	Совмещенный с/у	4,0	4,0		4,0		
	9	671	3	Кухня	4,5	4,5		4,5		
	9	671	4	Жилая комната	13,8	13,8	13,8			
	9	671	5	Жилая комната	14,4	14,4	14,4			
	9	671	6	Кладовая	2,3	2,3		2,3		
	9	671	7	Балкон	2,4				2,4	
	9	671		ИТОГО:	45,2	42,8	28,2	14,6	2,4	
	9	672	1	Коридор	7,3	7,3		7,3		
	9	672	2	С/у	1,6	1,6		1,6		
	9	672	3	Ванная	2,9	2,9		2,9		
	9	672	4	Жилая комната	14,4	14,4	14,4			

Литера	№ Этажа	№ Помещения	№ Части помещения	Назначение части помещения	Площадь с учетом неотопливаемых частей помещений	Общая площадь жилого помещения	В том числе площадь			Примечание
							Жилая	Подсобная	Лоджий, балконов, террас, веранд	
	9	672	5	Жилая комната	16,9	16,9	16,9			
	9	672	6	Кухня	12,0	12,0		12,0		
	9	672	7	Лоджия	2,9				2,9	
	9	672		ИТОГО:	58,0	55,1	31,3	23,8	2,9	
	9	673	1	Коридор	4,2	4,2		4,2		
	9	673	2	Совмещенный с/у	3,9	3,9		3,9		
	9	673	3	Жилая комната	11,1	11,1	11,1			
	9	673	4	Кухня	3,1	3,1		3,1		
	9	673		ИТОГО:	22,3	22,3	11,1	11,2		
	9	674	1	Коридор	4,2	4,2		4,2		
	9	674	2	Жилая комната	11,2	11,2	11,2			
	9	674	3	Кухня	3,1	3,1		3,1		
	9	674	4	Совмещенный с/у	3,9	3,9		3,9		
	9	674		ИТОГО:	22,4	22,4	11,2	11,2		
	9	675	1	Коридор	4,6	4,6		4,6		
	9	675	2	Совмещенный с/у	3,9	3,9		3,9		
	9	675	3	Кухня	10,9	10,9		10,9		
	9	675	4	Жилая комната	13,8	13,8	13,8			
	9	675	5	Кладовая	2,3	2,3		2,3		
	9	675	6	Жилая комната	13,6	13,6	13,6			
	9	675	7	Балкон	2,4				2,4	
	9	675		ИТОГО:	51,5	49,1	27,4	21,7	2,4	
	9	676	1	Коридор	3,9	3,9		3,9		
	9	676	2	Жилая комната	15,1	15,1	15,1			
	9	676	3	Кухня	4,1	4,1		4,1		
	9	676	4	Совмещенный с/у	3,9	3,9		3,9		
	9	676	5	Балкон	2,4				2,4	
	9	676		ИТОГО:	29,4	27,0	15,1	11,9	2,4	
	9	677	1	Коридор	3,8	3,8		3,8		
	9	677	2	Совмещенный с/у	3,9	3,9		3,9		
	9	677	3	Кухня	9,8	9,8		9,8		
	9	677	4	Жилая комната	12,5	12,5	12,5			
	9	677	5	Кладовая	2,8	2,8		2,8		
	9	677		ИТОГО:	32,8	32,8	12,5	20,3		
	9	678	1	Коридор	3,8	3,8		3,8		
	9	678	2	Кладовая	2,8	2,8		2,8		
	9	678	3	Жилая комната	16,3	16,3	16,3			
	9	678	4	Кухня	13,6	13,6		13,6		
	9	678	5	Совмещенный с/у	3,9	3,9		3,9		
	9	678		ИТОГО:	40,4	40,4	16,3	24,1		
	9			ИТОГО ПО КВ:	2308,9	2235,0	1182,4	1052,6	73,9	
	9	моп.1	1	Лестничная клетка ЛВ-1	13,0					
	9	моп.1	2	Лифтовой холл	9,4					
	9	моп.1	3	Межквартирный коридор	70,6					
	9	моп.1		ИТОГО:	93,0					
	9	моп.2	1	Лестничная клетка ЛВ-2	12,9					
	9	моп.2	2	Лифтовой холл	9,3					
	9	моп.2	3	Межквартирный коридор	63,6					
	9	моп.2		ИТОГО:	85,8					
	9	моп.3	1	Лестничная клетка ЛВ-3	13,0					
	9	моп.3	2	Лифтовой холл	9,2					
	9	моп.3	3	Межквартирный коридор	63,6					
	9	моп.3		ИТОГО:	85,8					
	9	моп.4	1	Лестничная клетка ЛВ-4	13,1					

Литера	№ Этажа	№ Помещения	№ Части помещения	Назначение части помещения	Площадь с учетом неотопливаемых частей помещений	Общая площадь жилого помещения	В том числе площадь			Примечание
							Жилая	Подсобная	Лоджий, балконов, террас, веранд	
	9	моп.4	2	Лифтовой холл	9,4					
	9	моп.4	3	Межквартирный коридор	70,4					
	9	моп.4		ИТОГО:	92,9					
	9			ИТОГО ПО МОП:	357,5					
	9			ИТОГО ПО ЭТАЖУ:	2666,4	2235,0	1182,4	1052,6	73,9	

Литера	№ Этажа	№ Помещения	№ Части помещения	Назначение части помещения	Площадь с учетом неотопливаемых частей помещений	Общая площадь жилого помещения	В том числе площадь			Примечание
							Жилая	Подсобная	Лоджий, балконов, террас, веранд	
	10	121	1	Коридор	3,8	3,8		3,8		
	10	121	2	Совмещенный с/у	3,9	3,9		3,9		
	10	121	3	Кухня	9,7	9,7		9,7		
	10	121	4	Жилая комната	12,5	12,5	12,5			
	10	121	5	Кладовая	2,8	2,8		2,8		
	10	121		ИТОГО:	32,7	32,7	12,5	20,2		
	10	122	1	Коридор	3,7	3,7		3,7		
	10	122	2	Кладовая	2,8	2,8		2,8		
	10	122	3	Жилая комната	12,6	12,6	12,6			
	10	122	4	Кухня	9,9	9,9		9,9		
	10	122	5	Совмещенный с/у	3,9	3,9		3,9		
	10	122		ИТОГО:	32,9	32,9	12,6	20,3		
	10	123	1	Коридор	3,9	3,9		3,9		
	10	123	2	Совмещенный с/у	3,9	3,9		3,9		
	10	123	3	Жилая комната	15,2	15,2	15,2			
	10	123	4	Кухня	4,1	4,1		4,1		
	10	123		ИТОГО:	27,1	27,1	15,2	11,9		
	10	124	1	Коридор	4,3	4,3		4,3		
	10	124	2	Жилая комната	13,9	13,9	13,9			
	10	124	3	Кладовая	3,5	3,5		3,5		
	10	124	4	Жилая комната	16,3	16,3	16,3			
	10	124	5	Кухня	10,9	10,9		10,9		
	10	124	6	Совмещенный с/у	3,9	3,9		3,9		
	10	124	7	Лоджия	2,5				2,5	
	10	124		ИТОГО:	55,3	52,8	30,2	22,6	2,5	
	10	125	1	Коридор	4,5	4,5		4,5		
	10	125	2	Совмещенный с/у	3,9	3,9		3,9		
	10	125	3	Жилая комната	15,3	15,3	15,3			
	10	125	4	Кухня	4,4	4,4		4,4		
	10	125		ИТОГО:	28,1	28,1	15,3	12,8		
	10	126	1	Коридор	4,5	4,5		4,5		
	10	126	2	Жилая комната	15,3	15,3	15,3			
	10	126	3	Кухня	4,4	4,4		4,4		
	10	126	4	Совмещенный с/у	3,9	3,9		3,9		
	10	126		ИТОГО:	28,1	28,1	15,3	12,8		
	10	127	1	Коридор	7,3	7,3		7,3		
	10	127	2	Кухня	12,0	12,0		12,0		
	10	127	3	Жилая комната	14,5	14,5	14,5			
	10	127	4	Жилая комната	11,8	11,8	11,8			
	10	127	5	Ванная	2,9	2,9		2,9		
	10	127	6	С/у	1,6	1,6		1,6		
	10	127	7	Лоджия	2,7				2,7	
	10	127		ИТОГО:	52,8	50,1	26,3	23,8	2,7	
	10	128	1	Коридор	3,8	3,8		3,8		
	10	128	2	Кладовая	2,2	2,2		2,2		
	10	128	3	Жилая комната	14,4	14,4	14,4			
	10	128	4	Жилая комната	13,8	13,8	13,8			
	10	128	5	Кухня	4,5	4,5		4,5		
	10	128	6	Совмещенный с/у	4,0	4,0		4,0		
	10	128	7	Балкон	2,4				2,4	
	10	128		ИТОГО:	45,1	42,7	28,2	14,5	2,4	
	10	129	1	Коридор	3,8	3,8		3,8		
	10	129	2	Совмещенный с/у	3,9	3,9		3,9		
	10	129	3	Кухня	11,8	11,8		11,8		

Литера	№ Этажа	№ Помещения	№ Части помещения	Назначение части помещения	Площадь с учетом неотопливаемых частей помещений	Общая площадь жилого помещения	В том числе площадь			Примечание
							Жилая	Подсобная	Лоджий, балконов, террас, веранд	
	10	129	4	Жилая комната	17,1	17,1	17,1			
	10	129	5	Кладовая	2,7	2,7		2,7		
	10	129		ИТОГО:	39,3	39,3	17,1	22,2		
	10	130	1	Коридор	3,9	3,9		3,9		
	10	130	2	Кладовая	3,2	3,2		3,2		
	10	130	3	Жилая комната	17,2	17,2	17,2			
	10	130	4	Кухня	11,9	11,9		11,9		
	10	130	5	Совмещенный с/у	3,9	3,9		3,9		
	10	130		ИТОГО:	40,1	40,1	17,2	22,9		
	10	131	1	Коридор	8,7	8,7		8,7		
	10	131	2	Жилая комната	12,1	12,1	12,1			
	10	131	3	Кухня	5,4	5,4		5,4		
	10	131	4	Жилая комната	18,0	18,0	18,0			
	10	131	5	С/у	1,9	1,9		1,9		
	10	131	6	Совмещенный с/у	3,9	3,9		3,9		
	10	131	7	Жилая комната	12,0	12,0	12,0			
	10	131	8	Лоджия	3,9				3,9	
	10	131		ИТОГО:	65,9	62,0	42,1	19,9	3,9	
	10	132	1	Коридор	7,5	7,5		7,5		
	10	132	2	Кухня	11,9	11,9		11,9		
	10	132	3	Жилая комната	17,0	17,0	17,0			
	10	132	4	Жилая комната	11,1	11,1	11,1			
	10	132	5	Ванная	3,4	3,4		3,4		
	10	132	6	С/у	1,9	1,9		1,9		
	10	132	7	Лоджия	2,6				2,6	
	10	132		ИТОГО:	55,4	52,8	28,1	24,7	2,6	
	10	133	1	Коридор	3,7	3,7		3,7		
	10	133	2	Совмещенный с/у	3,9	3,9		3,9		
	10	133	3	Кухня	9,9	9,9		9,9		
	10	133	4	Жилая комната	12,5	12,5	12,5			
	10	133	5	Кладовая	2,8	2,8		2,8		
	10	133	6	Балкон	2,4				2,4	
	10	133		ИТОГО:	35,2	32,8	12,5	20,3	2,4	
	10	134	1	Коридор	3,8	3,8		3,8		
	10	134	2	Кладовая	2,8	2,8		2,8		
	10	134	3	Жилая комната	15,0	15,0	15,0			
	10	134	4	Кухня	19,9	19,9		19,9		
	10	134	5	Совмещенный с/у	4,0	4,0		4,0		
	10	134	6	Балкон	2,4				2,4	
	10	134		ИТОГО:	47,9	45,5	15,0	30,5	2,4	
	10	301	1	Коридор	4,7	4,7		4,7		
	10	301	2	Совмещенный с/у	4,0	4,0		4,0		
	10	301	3	Жилая комната	15,3	15,3	15,3			
	10	301	4	Кухня	4,5	4,5		4,5		
	10	301	5	Балкон	2,4				2,4	
	10	301		ИТОГО:	30,9	28,5	15,3	13,2	2,4	
	10	302	1	Коридор	8,1	8,1		8,1		
	10	302	2	Жилая комната	14,7	14,7	14,7			
	10	302	3	Жилая комната	14,1	14,1	14,1			
	10	302	4	Кухня	9,9	9,9		9,9		
	10	302	5	Совмещенный с/у	3,9	3,9		3,9		
	10	302	6	Балкон	2,4				2,4	
	10	302		ИТОГО:	53,1	50,7	28,8	21,9	2,4	
	10	303	1	Коридор	7,7	7,7		7,7		

Литера	№ Этажа	№ Помещения	№ Части помещения	Назначение части помещения	Площадь с учетом неотопливаемых частей помещений	Общая площадь жилого помещения	В том числе площадь			Примечание
							Жилая	Подсобная	Лоджий, балконов, террас, веранд	
	10	303	2	С/у	1,9	1,9		1,9		
	10	303	3	Ванная	3,4	3,4		3,4		
	10	303	4	Жилая комната	11,3	11,3	11,3			
	10	303	5	Жилая комната	17,0	17,0	17,0			
	10	303	6	Кухня	11,8	11,8		11,8		
	10	303	7	Лоджия	2,6				2,6	
	10	303		ИТОГО:	55,7	53,1	28,3	24,8	2,6	
	10	304	1	Коридор	9,6	9,6		9,6		
	10	304	2	Жилая комната	12,1	12,1	12,1			
	10	304	3	Ванная	3,9	3,9		3,9		
	10	304	4	С/у	1,9	1,9		1,9		
	10	304	5	Жилая комната	18,1	18,1	18,1			
	10	304	6	Жилая комната	12,3	12,3	12,3			
	10	304	7	Кухня	5,4	5,4		5,4		
	10	304	8	Балкон	2,4				2,4	
	10	304		ИТОГО:	65,7	63,3	42,5	20,8	2,4	
	10	305	1	Коридор	4,1	4,1		4,1		
	10	305	2	Совмещенный с/у	3,9	3,9		3,9		
	10	305	3	Кухня	12,2	12,2		12,2		
	10	305	4	Жилая комната	17,4	17,4	17,4			
	10	305	5	Кладовая	3,2	3,2		3,2		
	10	305		ИТОГО:	40,8	40,8	17,4	23,4		
	10	306	1	Коридор	3,8	3,8		3,8		
	10	306	2	Кладовая	2,7	2,7		2,7		
	10	306	3	Жилая комната	17,3	17,3	17,3			
	10	306	4	Кухня	12,1	12,1		12,1		
	10	306	5	Совмещенный с/у	4,1	4,1		4,1		
	10	306		ИТОГО:	40,0	40,0	17,3	22,7		
	10	307	1	Коридор	3,9	3,9		3,9		
	10	307	2	Совмещенный с/у	4,0	4,0		4,0		
	10	307	3	Кухня	4,5	4,5		4,5		
	10	307	4	Жилая комната	13,8	13,8	13,8			
	10	307	5	Жилая комната	14,5	14,5	14,5			
	10	307	6	Кладовая	2,3	2,3		2,3		
	10	307	7	Балкон	2,4				2,4	
	10	307		ИТОГО:	45,4	43,0	28,3	14,7	2,4	
	10	308	1	Коридор	7,4	7,4		7,4		
	10	308	2	С/у	1,6	1,6		1,6		
	10	308	3	Ванная	2,9	2,9		2,9		
	10	308	4	Жилая комната	14,5	14,5	14,5			
	10	308	5	Жилая комната	17,1	17,1	17,1			
	10	308	6	Кухня	12,2	12,2		12,2		
	10	308	7	Лоджия	2,8				2,8	
	10	308		ИТОГО:	58,5	55,7	31,6	24,1	2,8	
	10	309	1	Коридор	4,2	4,2		4,2		
	10	309	2	Совмещенный с/у	3,9	3,9		3,9		
	10	309	3	Жилая комната	11,5	11,5	11,5			
	10	309	4	Кухня	3,1	3,1		3,1		
	10	309		ИТОГО:	22,7	22,7	11,5	11,2		
	10	310	1	Коридор	4,2	4,2		4,2		
	10	310	2	Жилая комната	11,5	11,5	11,5			
	10	310	3	Кухня	3,1	3,1		3,1		
	10	310	4	Совмещенный с/у	3,9	3,9		3,9		
	10	310		ИТОГО:	22,7	22,7	11,5	11,2		

Литера	№ Этажа	№ Помещения	№ Части помещения	Назначение части помещения	Площадь с учетом неотопливаемых частей помещений	Общая площадь жилого помещения	В том числе площадь			Примечание
							Жилая	Подсобная	Лоджий, балконов, террас, веранд	
	10	311	1	Коридор	7,9	7,9		7,9		
	10	311	2	С/у	1,6	1,6		1,6		
	10	311	3	Кухня	13,9	13,9		13,9		
	10	311	4	Жилая комната	18,4	18,4	18,4			
	10	311	5	Кладовая	2,5	2,5		2,5		
	10	311	6	Жилая комната	17,3	17,3	17,3			
	10	311	7	Жилая комната	12,1	12,1	12,1			
	10	311	8	Ванная	2,9	2,9		2,9		
	10	311	9	Балкон	2,4				2,4	
	10	311		ИТОГО:	79,0	76,6	47,8	28,8	2,4	
	10	312	1	Коридор	4,0	4,0		4,0		
	10	312	2	Совмещенный с/у	3,9	3,9		3,9		
	10	312	3	Кухня	10,0	10,0		10,0		
	10	312	4	Жилая комната	12,7	12,7	12,7			
	10	312	5	Кладовая	2,8	2,8		2,8		
	10	312		ИТОГО:	33,4	33,4	12,7	20,7		
	10	313	1	Коридор	4,0	4,0		4,0		
	10	313	2	Кладовая	2,8	2,8		2,8		
	10	313	3	Жилая комната	12,7	12,7	12,7			
	10	313	4	Кухня	10,0	10,0		10,0		
	10	313	5	Совмещенный с/у	3,9	3,9		3,9		
	10	313		ИТОГО:	33,4	33,4	12,7	20,7		
	10	481	1	Коридор	4,0	4,0		4,0		
	10	481	2	Кладовая	2,8	2,8		2,8		
	10	481	3	Жилая комната	12,7	12,7	12,7			
	10	481	4	Кухня	10,0	10,0		10,0		
	10	481	5	Совмещенный с/у	3,9	3,9		3,9		
	10	481		ИТОГО:	33,4	33,4	12,7	20,7		
	10	482	1	Коридор	4,0	4,0		4,0		
	10	482	2	Совмещенный с/у	3,9	3,9		3,9		
	10	482	3	Кухня	10,0	10,0		10,0		
	10	482	4	Жилая комната	12,7	12,7	12,7			
	10	482	5	Кладовая	2,8	2,8		2,8		
	10	482		ИТОГО:	33,4	33,4	12,7	20,7		
	10	483	1	Коридор	8,0	8,0		8,0		
	10	483	2	С/у	1,6	1,6		1,6		
	10	483	3	Кухня	13,9	13,9		13,9		
	10	483	4	Жилая комната	18,4	18,4	18,4			
	10	483	5	Кладовая	2,5	2,5		2,5		
	10	483	6	Жилая комната	17,2	17,2	17,2			
	10	483	7	Жилая комната	12,1	12,1	12,1			
	10	483	8	Ванная	2,9	2,9		2,9		
	10	483	9	Балкон	2,4				2,4	
	10	483		ИТОГО:	79,0	76,6	47,7	28,9	2,4	
	10	484	1	Коридор	4,2	4,2		4,2		
	10	484	2	Жилая комната	11,5	11,5	11,5			
	10	484	3	Кухня	3,1	3,1		3,1		
	10	484	4	Совмещенный с/у	3,9	3,9		3,9		
	10	484		ИТОГО:	22,7	22,7	11,5	11,2		
	10	485	1	Коридор	4,2	4,2		4,2		
	10	485	2	Совмещенный с/у	3,9	3,9		3,9		
	10	485	3	Жилая комната	11,5	11,5	11,5			
	10	485	4	Кухня	3,1	3,1		3,1		
	10	485		ИТОГО:	22,7	22,7	11,5	11,2		

Литера	№ Этажа	№ Помещения	№ Части помещения	Назначение части помещения	Площадь с учетом неотопливаемых частей помещений	Общая площадь жилого помещения	В том числе площадь			Примечание
							Жилая	Подсобная	Лоджий, балконов, террас, веранд	
	10	486	1	Коридор	7,4	7,4		7,4		
	10	486	2	С/у	1,6	1,6		1,6		
	10	486	3	Ванная	2,9	2,9		2,9		
	10	486	4	Жилая комната	14,5	14,5	14,5			
	10	486	5	Жилая комната	17,1	17,1	17,1			
	10	486	6	Кухня	12,2	12,2		12,2		
	10	486	7	Лоджия	2,8				2,8	
	10	486		ИТОГО:	58,5	55,7	31,6	24,1	2,8	
	10	487	1	Коридор	3,9	3,9		3,9		
	10	487	2	Совмещенный с/у	4,0	4,0		4,0		
	10	487	3	Кухня	4,5	4,5		4,5		
	10	487	4	Жилая комната	13,8	13,8	13,8			
	10	487	5	Жилая комната	14,5	14,5	14,5			
	10	487	6	Кладовая	2,3	2,3		2,3		
	10	487	7	Балкон	2,4				2,4	
	10	487		ИТОГО:	45,4	43,0	28,3	14,7	2,4	
	10	488	1	Коридор	3,9	3,9		3,9		
	10	488	2	Кладовая	2,7	2,7		2,7		
	10	488	3	Жилая комната	17,3	17,3	17,3			
	10	488	4	Кухня	12,1	12,1		12,1		
	10	488	5	Совмещенный с/у	4,0	4,0		4,0		
	10	488		ИТОГО:	40,0	40,0	17,3	22,7		
	10	489	1	Коридор	4,1	4,1		4,1		
	10	489	2	Совмещенный с/у	3,9	3,9		3,9		
	10	489	3	Кухня	12,2	12,2		12,2		
	10	489	4	Жилая комната	17,4	17,4	17,4			
	10	489	5	Кладовая	3,2	3,2		3,2		
	10	489		ИТОГО:	40,8	40,8	17,4	23,4		
	10	490	1	Коридор	9,7	9,7		9,7		
	10	490	2	Жилая комната	12,1	12,1	12,1			
	10	490	3	Ванная	3,9	3,9		3,9		
	10	490	4	С/у	1,9	1,9		1,9		
	10	490	5	Жилая комната	18,1	18,1	18,1			
	10	490	6	Жилая комната	12,2	12,2	12,2			
	10	490	7	Кухня	5,4	5,4		5,4		
	10	490	8	Балкон	2,4				2,4	
	10	490		ИТОГО:	65,7	63,3	42,4	20,9	2,4	
	10	491	1	Коридор	7,7	7,7		7,7		
	10	491	2	С/у	1,9	1,9		1,9		
	10	491	3	Ванная	3,4	3,4		3,4		
	10	491	4	Жилая комната	11,3	11,3	11,3			
	10	491	5	Жилая комната	16,9	16,9	16,9			
	10	491	6	Кухня	11,8	11,8		11,8		
	10	491	7	Лоджия	2,6				2,6	
	10	491		ИТОГО:	55,6	53,0	28,2	24,8	2,6	
	10	492	1	Коридор	8,0	8,0		8,0		
	10	492	2	Жилая комната	14,7	14,7	14,7			
	10	492	3	Жилая комната	14,1	14,1	14,1			
	10	492	4	Кухня	10,0	10,0		10,0		
	10	492	5	Совмещенный с/у	3,9	3,9		3,9		
	10	492	6	Балкон	2,4				2,4	
	10	492		ИТОГО:	53,1	50,7	28,8	21,9	2,4	
	10	493	1	Коридор	4,7	4,7		4,7		
	10	493	2	Совмещенный с/у	4,0	4,0		4,0		

Литера	№ Этажа	№ Помещения	№ Части помещения	Назначение части помещения	Площадь с учетом неотопливаемых частей помещений	Общая площадь жилого помещения	В том числе площадь			Примечание
							Жилая	Подсобная	Лоджий, балконов, террас, веранд	
	10	493	3	Жилая комната	15,3	15,3	15,3			
	10	493	4	Кухня	4,5	4,5		4,5		
	10	493	5	Балкон	2,4				2,4	
	10	493		ИТОГО:	30,9	28,5	15,3	13,2	2,4	
	10	679	1	Коридор	3,8	3,8		3,8		
	10	679	2	Кладовая	2,8	2,8		2,8		
	10	679	3	Жилая комната	15,0	15,0	15,0			
	10	679	4	Кухня	19,9	19,9		19,9		
	10	679	5	Совмещенный с/у	4,0	4,0		4,0		
	10	679	6	Балкон	2,4				2,4	
	10	679		ИТОГО:	47,9	45,5	15,0	30,5	2,4	
	10	680	1	Коридор	3,7	3,7		3,7		
	10	680	2	Совмещенный с/у	3,9	3,9		3,9		
	10	680	3	Кухня	9,9	9,9		9,9		
	10	680	4	Жилая комната	12,5	12,5	12,5			
	10	680	5	Кладовая	2,8	2,8		2,8		
	10	680	6	Балкон	2,4				2,4	
	10	680		ИТОГО:	35,2	32,8	12,5	20,3	2,4	
	10	681	1	Коридор	7,5	7,5		7,5		
	10	681	2	Кухня	11,9	11,9		11,9		
	10	681	3	Жилая комната	17,0	17,0	17,0			
	10	681	4	Жилая комната	11,1	11,1	11,1			
	10	681	5	Ванная	3,4	3,4		3,4		
	10	681	6	С/у	1,9	1,9		1,9		
	10	681	7	Лоджия	2,6				2,6	
	10	681		ИТОГО:	55,4	52,8	28,1	24,7	2,6	
	10	682	1	Коридор	8,7	8,7		8,7		
	10	682	2	Жилая комната	12,1	12,1	12,1			
	10	682	3	Кухня	5,4	5,4		5,4		
	10	682	4	Жилая комната	18,0	18,0	18,0			
	10	682	5	С/у	1,9	1,9		1,9		
	10	682	6	Совмещенный с/у	3,9	3,9		3,9		
	10	682	7	Жилая комната	12,0	12,0	12,0			
	10	682	8	Лоджия	3,9				3,9	
	10	682		ИТОГО:	65,9	62,0	42,1	19,9	3,9	
	10	683	1	Коридор	3,9	3,9		3,9		
	10	683	2	Кладовая	3,2	3,2		3,2		
	10	683	3	Жилая комната	17,2	17,2	17,2			
	10	683	4	Кухня	11,9	11,9		11,9		
	10	683	5	Совмещенный с/у	3,9	3,9		3,9		
	10	683		ИТОГО:	40,1	40,1	17,2	22,9		
	10	684	1	Коридор	3,8	3,8		3,8		
	10	684	2	Совмещенный с/у	3,9	3,9		3,9		
	10	684	3	Кухня	11,8	11,8		11,8		
	10	684	4	Жилая комната	17,1	17,1	17,1			
	10	684	5	Кладовая	2,7	2,7		2,7		
	10	684		ИТОГО:	39,3	39,3	17,1	22,2		
	10	685	1	Коридор	3,8	3,8		3,8		
	10	685	2	Кладовая	2,2	2,2		2,2		
	10	685	3	Жилая комната	14,4	14,4	14,4			
	10	685	4	Жилая комната	13,8	13,8	13,8			
	10	685	5	Кухня	4,5	4,5		4,5		
	10	685	6	Совмещенный с/у	4,0	4,0		4,0		
	10	685	7	Балкон	2,4				2,4	

Литера	№ Этажа	№ Помещения	№ Части помещения	Назначение части помещения	Площадь с учетом неотопливаемых частей помещений	Общая площадь жилого помещения	В том числе площадь			Примечание
							Жилая	Подсобная	Лоджий, балконов, террас, веранд	
	10	685		ИТОГО:	45,1	42,7	28,2	14,5	2,4	
	10	686	1	Коридор	7,3	7,3		7,3		
	10	686	2	Кухня	12,0	12,0		12,0		
	10	686	3	Жилая комната	14,5	14,5	14,5			
	10	686	4	Жилая комната	11,8	11,8	11,8			
	10	686	5	Ванная	2,9	2,9		2,9		
	10	686	6	С/у	1,6	1,6		1,6		
	10	686	7	Лоджия	2,7				2,7	
	10	686		ИТОГО:	52,8	50,1	26,3	23,8	2,7	
	10	687	1	Коридор	4,5	4,5		4,5		
	10	687	2	Жилая комната	15,3	15,3	15,3			
	10	687	3	Кухня	4,4	4,4		4,4		
	10	687	4	Совмещенный с/у	3,9	3,9		3,9		
	10	687		ИТОГО:	28,1	28,1	15,3	12,8		
	10	688	1	Коридор	4,5	4,5		4,5		
	10	688	2	Совмещенный с/у	3,9	3,9		3,9		
	10	688	3	Жилая комната	15,3	15,3	15,3			
	10	688	4	Кухня	4,4	4,4		4,4		
	10	688		ИТОГО:	28,1	28,1	15,3	12,8		
	10	689	1	Коридор	4,3	4,3		4,3		
	10	689	2	Жилая комната	13,9	13,9	13,9			
	10	689	3	Кладовая	3,5	3,5		3,5		
	10	689	4	Жилая комната	16,3	16,3	16,3			
	10	689	5	Кухня	10,9	10,9		10,9		
	10	689	6	Совмещенный с/у	3,9	3,9		3,9		
	10	689	7	Лоджия	2,5				2,5	
	10	689		ИТОГО:	55,3	52,8	30,2	22,6	2,5	
	10	690	1	Коридор	3,9	3,9		3,9		
	10	690	2	Совмещенный с/у	3,9	3,9		3,9		
	10	690	3	Жилая комната	15,2	15,2	15,2			
	10	690	4	Кухня	4,1	4,1		4,1		
	10	690		ИТОГО:	27,1	27,1	15,2	11,9		
	10	691	1	Коридор	3,7	3,7		3,7		
	10	691	2	Кладовая	2,8	2,8		2,8		
	10	691	3	Жилая комната	12,6	12,6	12,6			
	10	691	4	Кухня	9,9	9,9		9,9		
	10	691	5	Совмещенный с/у	3,9	3,9		3,9		
	10	691		ИТОГО:	32,9	32,9	12,6	20,3		
	10	692	1	Коридор	3,8	3,8		3,8		
	10	692	2	Совмещенный с/у	3,9	3,9		3,9		
	10	692	3	Кухня	9,7	9,7		9,7		
	10	692	4	Жилая комната	12,5	12,5	12,5			
	10	692	5	Кладовая	2,8	2,8		2,8		
	10	692		ИТОГО:	32,7	32,7	12,5	20,2		
	10			ИТОГО ПО КВ:	2334,3	2261,7	1186,3	1075,4	72,6	
	10	моп.1	1	Лестничная клетка ЛВ-1	12,7					
	10	моп.1	2	Лифтовой холл	9,5					
	10	моп.1	3	Межквартирный коридор	61,2					
	10	моп.1		ИТОГО:	83,4					
	10	моп.2	1	Лестничная клетка ЛВ-2	13,0					
	10	моп.2	2	Лифтовой холл	9,5					
	10	моп.2	3	Межквартирный коридор	62,2					
	10	моп.2		ИТОГО:	84,7					
	10	моп.3	1	Лестничная клетка ЛВ-2	13,0					

Литера	№ Этажа	№ Помещения	№ Части помещения	Назначение части помещения	Площадь с учетом неотопливаемых частей помещений	Общая площадь жилого помещения	В том числе площадь			Примечание
							Жилая	Подсобная	Лоджий, балконов, террас, веранд	
	10	моп.3	2	Лифтовой холл	9,5					
	10	моп.3	3	Межквартирный коридор	62,2					
	10	моп.3		ИТОГО:	84,7					
	10	моп.4	1	Лестничная клетка ЛВ-1	12,7					
	10	моп.4	2	Лифтовой холл	9,5					
	10	моп.4	3	Межквартирный коридор	61,2					
	10	моп.4		ИТОГО:	83,4					
	10			ИТОГО ПО МОП:	336,2					
	10			ИТОГО ПО ЭТАЖУ:	2670,5	2261,7	1186,3	1075,4	72,6	

Литера	№ Этажа	№ Помещения	№ Части помещения	Назначение части помещения	Площадь с учетом неотопливаемых частей помещений	Общая площадь жилого помещения	В том числе площадь			Примечание
							Жилая	Подсобная	Лоджий, балконов, террас, веранд	
	11	135	1	Коридор	3,8	3,8		3,8		
	11	135	2	Совмещенный с/у	3,9	3,9		3,9		
	11	135	3	Кухня	9,7	9,7		9,7		
	11	135	4	Жилая комната	12,5	12,5	12,5			
	11	135	5	Кладовая	2,8	2,8		2,8		
	11	135		ИТОГО:	32,7	32,7	12,5	20,2		
	11	136	1	Коридор	3,7	3,7		3,7		
	11	136	2	Кладовая	2,8	2,8		2,8		
	11	136	3	Жилая комната	12,6	12,6	12,6			
	11	136	4	Кухня	9,9	9,9		9,9		
	11	136	5	Совмещенный с/у	3,9	3,9		3,9		
	11	136		ИТОГО:	32,9	32,9	12,6	20,3		
	11	137	1	Коридор	3,9	3,9		3,9		
	11	137	2	Совмещенный с/у	3,9	3,9		3,9		
	11	137	3	Жилая комната	15,2	15,2	15,2			
	11	137	4	Кухня	4,1	4,1		4,1		
	11	137		ИТОГО:	27,1	27,1	15,2	11,9		
	11	138	1	Коридор	4,3	4,3		4,3		
	11	138	2	Жилая комната	13,9	13,9	13,9			
	11	138	3	Кладовая	3,5	3,5		3,5		
	11	138	4	Жилая комната	16,3	16,3	16,3			
	11	138	5	Кухня	10,9	10,9		10,9		
	11	138	6	Совмещенный с/у	3,9	3,9		3,9		
	11	138	7	Лоджия	2,5				2,5	
	11	138		ИТОГО:	55,3	52,8	30,2	22,6	2,5	
	11	139	1	Коридор	4,5	4,5		4,5		
	11	139	2	Совмещенный с/у	3,9	3,9		3,9		
	11	139	3	Жилая комната	15,3	15,3	15,3			
	11	139	4	Кухня	4,4	4,4		4,4		
	11	139		ИТОГО:	28,1	28,1	15,3	12,8		
	11	140	1	Коридор	4,5	4,5		4,5		
	11	140	2	Жилая комната	15,3	15,3	15,3			
	11	140	3	Кухня	4,4	4,4		4,4		
	11	140	4	Совмещенный с/у	3,9	3,9		3,9		
	11	140		ИТОГО:	28,1	28,1	15,3	12,8		
	11	141	1	Коридор	7,3	7,3		7,3		
	11	141	2	Кухня	12,0	12,0		12,0		
	11	141	3	Жилая комната	14,5	14,5	14,5			
	11	141	4	Жилая комната	11,8	11,8	11,8			
	11	141	5	Ванная	2,9	2,9		2,9		
	11	141	6	С/у	1,6	1,6		1,6		
	11	141	7	Лоджия	2,7				2,7	
	11	141		ИТОГО:	52,8	50,1	26,3	23,8	2,7	
	11	142	1	Коридор	3,8	3,8		3,8		
	11	142	2	Кладовая	2,2	2,2		2,2		
	11	142	3	Жилая комната	14,4	14,4	14,4			
	11	142	4	Жилая комната	13,8	13,8	13,8			
	11	142	5	Кухня	4,5	4,5		4,5		
	11	142	6	Совмещенный с/у	4,0	4,0		4,0		
	11	142	7	Балкон	2,4				2,4	
	11	142		ИТОГО:	45,1	42,7	28,2	14,5	2,4	
	11	143	1	Коридор	3,8	3,8		3,8		
	11	143	2	Совмещенный с/у	3,9	3,9		3,9		
	11	143	3	Кухня	11,8	11,8		11,8		

Литера	№ Этажа	№ Помещения	№ Части помещения	Назначение части помещения	Площадь с учетом неотопливаемых частей помещений	Общая площадь жилого помещения	В том числе площадь			Примечание
							Жилая	Подсобная	Лоджий, балконов, террас, веранд	
	11	143	4	Жилая комната	17,1	17,1	17,1			
	11	143	5	Кладовая	2,7	2,7		2,7		
	11	143		ИТОГО:	39,3	39,3	17,1	22,2		
	11	144	1	Коридор	3,9	3,9		3,9		
	11	144	2	Кладовая	3,2	3,2		3,2		
	11	144	3	Жилая комната	17,2	17,2	17,2			
	11	144	4	Кухня	11,9	11,9		11,9		
	11	144	5	Совмещенный с/у	3,9	3,9		3,9		
	11	144		ИТОГО:	40,1	40,1	17,2	22,9		
	11	145	1	Коридор	8,7	8,7		8,7		
	11	145	2	Жилая комната	12,1	12,1	12,1			
	11	145	3	Кухня	5,4	5,4		5,4		
	11	145	4	Жилая комната	18,0	18,0	18,0			
	11	145	5	С/у	1,9	1,9		1,9		
	11	145	6	Совмещенный с/у	3,9	3,9		3,9		
	11	145	7	Жилая комната	12,0	12,0	12,0			
	11	145	8	Лоджия	3,9				3,9	
	11	145		ИТОГО:	65,9	62,0	42,1	19,9	3,9	
	11	146	1	Коридор	7,5	7,5		7,5		
	11	146	2	Кухня	11,9	11,9		11,9		
	11	146	3	Жилая комната	17,0	17,0	17,0			
	11	146	4	Жилая комната	11,1	11,1	11,1			
	11	146	5	Ванная	3,4	3,4		3,4		
	11	146	6	С/у	1,9	1,9		1,9		
	11	146	7	Лоджия	2,6				2,6	
	11	146		ИТОГО:	55,4	52,8	28,1	24,7	2,6	
	11	147	1	Коридор	3,7	3,7		3,7		
	11	147	2	Совмещенный с/у	3,9	3,9		3,9		
	11	147	3	Кухня	9,9	9,9		9,9		
	11	147	4	Жилая комната	12,5	12,5	12,5			
	11	147	5	Кладовая	2,8	2,8		2,8		
	11	147	6	Балкон	2,4				2,4	
	11	147		ИТОГО:	35,2	32,8	12,5	20,3	2,4	
	11	148	1	Коридор	3,8	3,8		3,8		
	11	148	2	Кладовая	2,8	2,8		2,8		
	11	148	3	Жилая комната	15,0	15,0	15,0			
	11	148	4	Кухня	19,9	19,9		19,9		
	11	148	5	Совмещенный с/у	4,0	4,0		4,0		
	11	148	6	Балкон	2,4				2,4	
	11	148		ИТОГО:	47,9	45,5	15,0	30,5	2,4	
	11	314	1	Коридор	4,6	4,6		4,6		
	11	314	2	Совмещенный с/у	4,0	4,0		4,0		
	11	314	3	Жилая комната	15,3	15,3	15,3			
	11	314	4	Кухня	4,5	4,5		4,5		
	11	314	5	Балкон	2,4				2,4	
	11	314		ИТОГО:	30,8	28,4	15,3	13,1	2,4	
	11	315	1	Коридор	7,8	7,8		7,8		
	11	315	2	Жилая комната	14,5	14,5	14,5			
	11	315	3	Жилая комната	14,1	14,1	14,1			
	11	315	4	Кухня	9,9	9,9		9,9		
	11	315	5	Совмещенный с/у	3,9	3,9		3,9		
	11	315	6	Балкон	2,4				2,4	
	11	315		ИТОГО:	52,6	50,2	28,6	21,6	2,4	
	11	316	1	Коридор	7,6	7,6		7,6		

Литера	№ Этажа	№ Помещения	№ Части помещения	Назначение части помещения	Площадь с учетом неотопливаемых частей помещений	Общая площадь жилого помещения	В том числе площадь			Примечание
							Жилая	Подсобная	Лоджий, балконов, террас, веранд	
	11	316	2	С/у	1,9	1,9		1,9		
	11	316	3	Ванная	3,4	3,4		3,4		
	11	316	4	Жилая комната	11,1	11,1	11,1			
	11	316	5	Жилая комната	17,0	17,0	17,0			
	11	316	6	Кухня	11,8	11,8		11,8		
	11	316	7	Лоджия	2,6				2,6	
	11	316		ИТОГО:	55,4	52,8	28,1	24,7	2,6	
	11	317	1	Коридор	9,5	9,5		9,5		
	11	317	2	Жилая комната	12,1	12,1	12,1			
	11	317	3	Ванная	3,9	3,9		3,9		
	11	317	4	С/у	1,9	1,9		1,9		
	11	317	5	Жилая комната	17,9	17,9	17,9			
	11	317	6	Жилая комната	12,3	12,3	12,3			
	11	317	7	Кухня	5,4	5,4		5,4		
	11	317	8	Балкон	2,3				2,3	
	11	317		ИТОГО:	65,3	63,0	42,3	20,7	2,3	
	11	318	1	Коридор	4,0	4,0		4,0		
	11	318	2	Совмещенный с/у	3,9	3,9		3,9		
	11	318	3	Кухня	12,1	12,1		12,1		
	11	318	4	Жилая комната	17,3	17,3	17,3			
	11	318	5	Кладовая	3,2	3,2		3,2		
	11	318		ИТОГО:	40,5	40,5	17,3	23,2		
	11	319	1	Коридор	3,9	3,9		3,9		
	11	319	2	Кладовая	2,7	2,7		2,7		
	11	319	3	Жилая комната	17,2	17,2	17,2			
	11	319	4	Кухня	12,0	12,0		12,0		
	11	319	5	Совмещенный с/у	3,9	3,9		3,9		
	11	319		ИТОГО:	39,7	39,7	17,2	22,5		
	11	320	1	Коридор	3,8	3,8		3,8		
	11	320	2	Совмещенный с/у	4,0	4,0		4,0		
	11	320	3	Кухня	4,5	4,5		4,5		
	11	320	4	Жилая комната	13,8	13,8	13,8			
	11	320	5	Жилая комната	14,4	14,4	14,4			
	11	320	6	Кладовая	2,3	2,3		2,3		
	11	320	7	Балкон	2,4				2,4	
	11	320		ИТОГО:	45,2	42,8	28,2	14,6	2,4	
	11	321	1	Коридор	7,4	7,4		7,4		
	11	321	2	С/у	1,6	1,6		1,6		
	11	321	3	Ванная	2,9	2,9		2,9		
	11	321	4	Жилая комната	14,4	14,4	14,4			
	11	321	5	Жилая комната	16,9	16,9	16,9			
	11	321	6	Кухня	12,0	12,0		12,0		
	11	321	7	Лоджия	2,6				2,6	
	11	321		ИТОГО:	57,8	55,2	31,3	23,9	2,6	
	11	322	1	Коридор	4,5	4,5		4,5		
	11	322	2	Совмещенный с/у	3,9	3,9		3,9		
	11	322	3	Жилая комната	15,2	15,2	15,2			
	11	322	4	Кухня	4,4	4,4		4,4		
	11	322		ИТОГО:	28,0	28,0	15,2	12,8		
	11	323	1	Коридор	4,5	4,5		4,5		
	11	323	2	Жилая комната	15,1	15,1	15,1			
	11	323	3	Кухня	4,4	4,4		4,4		
	11	323	4	Совмещенный с/у	3,9	3,9		3,9		
	11	323		ИТОГО:	27,9	27,9	15,1	12,8		

Литера	№ Этажа	№ Помещения	№ Части помещения	Назначение части помещения	Площадь с учетом неотопливаемых частей помещений	Общая площадь жилого помещения	В том числе площадь			Примечание
							Жилая	Подсобная	Лоджий, балконов, террас, веранд	
	11	324	1	Коридор	7,9	7,9		7,9		
	11	324	2	С/у	1,6	1,6		1,6		
	11	324	3	Кухня	13,8	13,8		13,8		
	11	324	4	Жилая комната	18,4	18,4	18,4			
	11	324	5	Кладовая	2,5	2,5		2,5		
	11	324	6	Жилая комната	17,3	17,3	17,3			
	11	324	7	Жилая комната	12,0	12,0	12,0			
	11	324	8	Ванная	2,9	2,9		2,9		
	11	324	9	Лоджия	2,4				2,4	
	11	324		ИТОГО:	78,8	76,4	47,7	28,7	2,4	
	11	325	1	Коридор	4,0	4,0		4,0		
	11	325	2	Совмещенный с/у	3,9	3,9		3,9		
	11	325	3	Кухня	9,9	9,9		9,9		
	11	325	4	Жилая комната	12,5	12,5	12,5			
	11	325	5	Кладовая	2,7	2,7		2,7		
	11	325		ИТОГО:	33,0	33,0	12,5	20,5		
	11	326	1	Коридор	3,9	3,9		3,9		
	11	326	2	Кладовая	2,7	2,7		2,7		
	11	326	3	Жилая комната	12,5	12,5	12,5			
	11	326	4	Кухня	9,8	9,8		9,8		
	11	326	5	Совмещенный с/у	3,9	3,9		3,9		
	11	326		ИТОГО:	32,8	32,8	12,5	20,3		
	11	494	1	Коридор	3,9	3,9		3,9		
	11	494	2	Кладовая	2,7	2,7		2,7		
	11	494	3	Жилая комната	12,5	12,5	12,5			
	11	494	4	Кухня	9,8	9,8		9,8		
	11	494	5	Совмещенный с/у	3,9	3,9		3,9		
	11	494		ИТОГО:	32,8	32,8	12,5	20,3		
	11	495	1	Коридор	4,0	4,0		4,0		
	11	495	2	Совмещенный с/у	3,9	3,9		3,9		
	11	495	3	Кухня	9,9	9,9		9,9		
	11	495	4	Жилая комната	12,5	12,5	12,5			
	11	495	5	Кладовая	2,7	2,7		2,7		
	11	495		ИТОГО:	33,0	33,0	12,5	20,5		
	11	496	1	Коридор	7,9	7,9		7,9		
	11	496	2	С/у	1,6	1,6		1,6		
	11	496	3	Кухня	13,8	13,8		13,8		
	11	496	4	Жилая комната	18,4	18,4	18,4			
	11	496	5	Кладовая	2,5	2,5		2,5		
	11	496	6	Жилая комната	17,3	17,3	17,3			
	11	496	7	Жилая комната	12,0	12,0	12,0			
	11	496	8	Ванная	2,9	2,9		2,9		
	11	496	9	Лоджия	2,4				2,4	
	11	496		ИТОГО:	78,8	76,4	47,7	28,7	2,4	
	11	497	1	Коридор	4,5	4,5		4,5		
	11	497	2	Жилая комната	15,1	15,1	15,1			
	11	497	3	Кухня	4,4	4,4		4,4		
	11	497	4	Совмещенный с/у	3,9	3,9		3,9		
	11	497		ИТОГО:	27,9	27,9	15,1	12,8		
	11	498	1	Коридор	4,5	4,5		4,5		
	11	498	2	Совмещенный с/у	3,9	3,9		3,9		
	11	498	3	Жилая комната	15,2	15,2	15,2			
	11	498	4	Кухня	4,4	4,4		4,4		
	11	498		ИТОГО:	28,0	28,0	15,2	12,8		

Литера	№ Этажа	№ Помещения	№ Части помещения	Назначение части помещения	Площадь с учетом неотопливаемых частей помещений	Общая площадь жилого помещения	В том числе площадь			Примечание
							Жилая	Подсобная	Лоджий, балконов, террас, веранд	
	11	499	1	Коридор	7,4	7,4		7,4		
	11	499	2	С/у	1,6	1,6		1,6		
	11	499	3	Ванная	2,9	2,9		2,9		
	11	499	4	Жилая комната	14,4	14,4	14,4			
	11	499	5	Жилая комната	16,9	16,9	16,9			
	11	499	6	Кухня	12,0	12,0		12,0		
	11	499	7	Лоджия	2,6				2,6	
	11	499		ИТОГО:	57,8	55,2	31,3	23,9	2,6	
	11	500	1	Коридор	3,8	3,8		3,8		
	11	500	2	Совмещенный с/у	4,0	4,0		4,0		
	11	500	3	Кухня	4,5	4,5		4,5		
	11	500	4	Жилая комната	13,8	13,8	13,8			
	11	500	5	Жилая комната	14,4	14,4	14,4			
	11	500	6	Кладовая	2,3	2,3		2,3		
	11	500	7	Балкон	2,4				2,4	
	11	500		ИТОГО:	45,2	42,8	28,2	14,6	2,4	
	11	501	1	Коридор	3,9	3,9		3,9		
	11	501	2	Кладовая	2,7	2,7		2,7		
	11	501	3	Жилая комната	17,2	17,2	17,2			
	11	501	4	Кухня	12,0	12,0		12,0		
	11	501	5	Совмещенный с/у	3,9	3,9		3,9		
	11	501		ИТОГО:	39,7	39,7	17,2	22,5		
	11	502	1	Коридор	4,0	4,0		4,0		
	11	502	2	Совмещенный с/у	3,9	3,9		3,9		
	11	502	3	Кухня	12,1	12,1		12,1		
	11	502	4	Жилая комната	17,3	17,3	17,3			
	11	502	5	Кладовая	3,2	3,2		3,2		
	11	502		ИТОГО:	40,5	40,5	17,3	23,2		
	11	503	1	Коридор	9,5	9,5		9,5		
	11	503	2	Жилая комната	12,1	12,1	12,1			
	11	503	3	Ванная	3,9	3,9		3,9		
	11	503	4	С/у	1,9	1,9		1,9		
	11	503	5	Жилая комната	17,9	17,9	17,9			
	11	503	6	Жилая комната	12,3	12,3	12,3			
	11	503	7	Кухня	5,4	5,4		5,4		
	11	503	8	Балкон	2,4				2,4	
	11	503		ИТОГО:	65,4	63,0	42,3	20,7	2,4	
	11	504	1	Коридор	7,6	7,6		7,6		
	11	504	2	С/у	1,9	1,9		1,9		
	11	504	3	Ванная	3,4	3,4		3,4		
	11	504	4	Жилая комната	11,1	11,1	11,1			
	11	504	5	Жилая комната	17,0	17,0	17,0			
	11	504	6	Кухня	11,8	11,8		11,8		
	11	504	7	Лоджия	2,5				2,5	
	11	504		ИТОГО:	55,3	52,8	28,1	24,7	2,5	
	11	505	1	Коридор	7,8	7,8		7,8		
	11	505	2	Жилая комната	14,5	14,5	14,5			
	11	505	3	Жилая комната	14,1	14,1	14,1			
	11	505	4	Кухня	9,9	9,9		9,9		
	11	505	5	Совмещенный с/у	3,9	3,9		3,9		
	11	505	6	Балкон	2,4				2,4	
	11	505		ИТОГО:	52,6	50,2	28,6	21,6	2,4	
	11	506	1	Коридор	4,6	4,6		4,6		
	11	506	2	Совмещенный с/у	4,0	4,0		4,0		

Литера	№ Этажа	№ Помещения	№ Части помещения	Назначение части помещения	Площадь с учетом неотопливаемых частей помещений	Общая площадь жилого помещения	В том числе площадь			Примечание
							Жилая	Подсобная	Лоджий, балконов, террас, веранд	
	11	506	3	Жилая комната	15,3	15,3	15,3			
	11	506	4	Кухня	4,5	4,5		4,5		
	11	506	5	Балкон	2,3				2,3	
	11	506		ИТОГО:	30,7	28,4	15,3	13,1	2,3	
	11	693	1	Коридор	3,8	3,8		3,8		
	11	693	2	Кладовая	2,8	2,8		2,8		
	11	693	3	Жилая комната	15,0	15,0	15,0			
	11	693	4	Кухня	19,9	19,9		19,9		
	11	693	5	Совмещенный с/у	4,0	4,0		4,0		
	11	693	6	Балкон	2,4				2,4	
	11	693		ИТОГО:	47,9	45,5	15,0	30,5	2,4	
	11	694	1	Коридор	3,7	3,7		3,7		
	11	694	2	Совмещенный с/у	3,9	3,9		3,9		
	11	694	3	Кухня	9,9	9,9		9,9		
	11	694	4	Жилая комната	12,5	12,5	12,5			
	11	694	5	Кладовая	2,8	2,8		2,8		
	11	694	6	Балкон	2,4				2,4	
	11	694		ИТОГО:	35,2	32,8	12,5	20,3	2,4	
	11	695	1	Коридор	7,5	7,5		7,5		
	11	695	2	Кухня	11,9	11,9		11,9		
	11	695	3	Жилая комната	17,0	17,0	17,0			
	11	695	4	Жилая комната	11,1	11,1	11,1			
	11	695	5	Ванная	3,4	3,4		3,4		
	11	695	6	С/у	1,9	1,9		1,9		
	11	695	7	Лоджия	2,6				2,6	
	11	695		ИТОГО:	55,4	52,8	28,1	24,7	2,6	
	11	696	1	Коридор	8,7	8,7		8,7		
	11	696	2	Жилая комната	12,1	12,1	12,1			
	11	696	3	Кухня	5,4	5,4		5,4		
	11	696	4	Жилая комната	18,0	18,0	18,0			
	11	696	5	С/у	1,9	1,9		1,9		
	11	696	6	Совмещенный с/у	3,9	3,9		3,9		
	11	696	7	Жилая комната	12,0	12,0	12,0			
	11	696	8	Лоджия	3,9				3,9	
	11	696		ИТОГО:	65,9	62,0	42,1	19,9	3,9	
	11	697	1	Коридор	3,9	3,9		3,9		
	11	697	2	Кладовая	3,2	3,2		3,2		
	11	697	3	Жилая комната	17,2	17,2	17,2			
	11	697	4	Кухня	11,9	11,9		11,9		
	11	697	5	Совмещенный с/у	3,9	3,9		3,9		
	11	697		ИТОГО:	40,1	40,1	17,2	22,9		
	11	698	1	Коридор	3,8	3,8		3,8		
	11	698	2	Совмещенный с/у	3,9	3,9		3,9		
	11	698	3	Кухня	11,8	11,8		11,8		
	11	698	4	Жилая комната	17,1	17,1	17,1			
	11	698	5	Кладовая	2,7	2,7		2,7		
	11	698		ИТОГО:	39,3	39,3	17,1	22,2		
	11	699	1	Коридор	3,8	3,8		3,8		
	11	699	2	Кладовая	2,2	2,2		2,2		
	11	699	3	Жилая комната	14,4	14,4	14,4			
	11	699	4	Жилая комната	13,8	13,8	13,8			
	11	699	5	Кухня	4,5	4,5		4,5		
	11	699	6	Совмещенный с/у	4,0	4,0		4,0		
	11	699	7	Балкон	2,4				2,4	

Литера	№ Этажа	№ Помещения	№ Части помещения	Назначение части помещения	Площадь с учетом неотопливаемых частей помещений	Общая площадь жилого помещения	В том числе площадь			Примечание
							Жилая	Подсобная	Лоджий, балконов, террас, веранд	
	11	699		ИТОГО:	45,1	42,7	28,2	14,5	2,4	
	11	700	1	Коридор	7,3	7,3		7,3		
	11	700	2	Кухня	12,0	12,0		12,0		
	11	700	3	Жилая комната	14,5	14,5	14,5			
	11	700	4	Жилая комната	11,8	11,8	11,8			
	11	700	5	Ванная	2,9	2,9		2,9		
	11	700	6	С/у	1,6	1,6		1,6		
	11	700	7	Лоджия	2,7				2,7	
	11	700		ИТОГО:	52,8	50,1	26,3	23,8	2,7	
	11	701	1	Коридор	4,5	4,5		4,5		
	11	701	2	Жилая комната	15,3	15,3	15,3			
	11	701	3	Кухня	4,4	4,4		4,4		
	11	701	4	Совмещенный с/у	3,9	3,9		3,9		
	11	701		ИТОГО:	28,1	28,1	15,3	12,8		
	11	702	1	Коридор	4,5	4,5		4,5		
	11	702	2	Совмещенный с/у	3,9	3,9		3,9		
	11	702	3	Жилая комната	15,3	15,3	15,3			
	11	702	4	Кухня	4,4	4,4		4,4		
	11	702		ИТОГО:	28,1	28,1	15,3	12,8		
	11	703	1	Коридор	4,3	4,3		4,3		
	11	703	2	Жилая комната	13,9	13,9	13,9			
	11	703	3	Кладовая	3,5	3,5		3,5		
	11	703	4	Жилая комната	16,3	16,3	16,3			
	11	703	5	Кухня	10,9	10,9		10,9		
	11	703	6	Совмещенный с/у	3,9	3,9		3,9		
	11	703	7	Лоджия	2,5				2,5	
	11	703		ИТОГО:	55,3	52,8	30,2	22,6	2,5	
	11	704	1	Коридор	3,9	3,9		3,9		
	11	704	2	Совмещенный с/у	3,9	3,9		3,9		
	11	704	3	Жилая комната	15,2	15,2	15,2			
	11	704	4	Кухня	4,1	4,1		4,1		
	11	704		ИТОГО:	27,1	27,1	15,2	11,9		
	11	705	1	Коридор	3,7	3,7		3,7		
	11	705	2	Кладовая	2,8	2,8		2,8		
	11	705	3	Жилая комната	12,6	12,6	12,6			
	11	705	4	Кухня	9,9	9,9		9,9		
	11	705	5	Совмещенный с/у	3,9	3,9		3,9		
	11	705		ИТОГО:	32,9	32,9	12,6	20,3		
	11	706	1	Коридор	3,8	3,8		3,8		
	11	706	2	Совмещенный с/у	3,9	3,9		3,9		
	11	706	3	Кухня	9,7	9,7		9,7		
	11	706	4	Жилая комната	12,5	12,5	12,5			
	11	706	5	Кладовая	2,8	2,8		2,8		
	11	706		ИТОГО:	32,7	32,7	12,5	20,2		
	11			ИТОГО ПО КВ:	2347,3	2275,4	1197,8	1077,6	71,9	
	11	моп.1	1	Лестничная клетка ЛВ-1	12,7					
	11	моп.1	2	Лифтовой холл	9,5					
	11	моп.1	3	Межквартирный коридор	61,2					
	11	моп.1		ИТОГО:	83,4					
	11	моп.2	1	Лестничная клетка ЛВ-2	12,9					
	11	моп.2	2	Лифтовой холл	9,4					
	11	моп.2	3	Межквартирный коридор	62,5					
	11	моп.2		ИТОГО:	84,8					
	11	моп.3	1	Лестничная клетка ЛВ-2	12,9					

Литера	№ Этажа	№ Помещения	№ Части помещения	Назначение части помещения	Площадь с учетом неотопливаемых частей помещений	Общая площадь жилого помещения	В том числе площадь			Примечание
							Жилая	Подсобная	Лоджий, балконов, террас, веранд	
	11	моп.3	2	Лифтовой холл	9,4					
	11	моп.3	3	Межквартирный коридор	62,5					
	11	моп.3		ИТОГО:	84,8					
	11	моп.4	1	Лестничная клетка ЛВ-1	12,7					
	11	моп.4	2	Лифтовой холл	9,5					
	11	моп.4	3	Межквартирный коридор	61,2					
	11	моп.4		ИТОГО:	83,4					
	11			ИТОГО ПО МОП:	336,4					
	11			ИТОГО ПО ЭТАЖУ:	2683,7	2275,4	1197,8	1077,6	71,9	

Литера	№ Этажа	№ Помещения	№ Части помещения	Назначение части помещения	Площадь с учетом неотопливаемых частей помещений	Общая площадь жилого помещения	В том числе площадь			Примечание
							Жилая	Подсобная	Лоджий, балконов, террас, веранд	
	12	149	1	Коридор	3,7	3,7		3,7		
	12	149	2	Совмещенный с/у	3,9	3,9		3,9		
	12	149	3	Кухня	13,5	13,5		13,5		
	12	149	4	Жилая комната	16,3	16,3	16,3			
	12	149	5	Кладовая	2,8	2,8		2,8		
	12	149		ИТОГО:	40,2	40,2	16,3	23,9		
	12	150	1	Коридор	3,8	3,8		3,8		
	12	150	2	Кладовая	2,8	2,8		2,8		
	12	150	3	Жилая комната	16,4	16,4	16,4			
	12	150	4	Кухня	13,6	13,6		13,6		
	12	150	5	Совмещенный с/у	3,9	3,9		3,9		
	12	150		ИТОГО:	40,5	40,5	16,4	24,1		
	12	151	1	Коридор	3,8	3,8		3,8		
	12	151	2	Совмещенный с/у	3,9	3,9		3,9		
	12	151	3	Жилая комната	15,2	15,2	15,2			
	12	151	4	Кухня	4,1	4,1		4,1		
	12	151	5	Балкон	2,4				2,4	
	12	151		ИТОГО:	29,4	27,0	15,2	11,8	2,4	
	12	152	1	Коридор	4,4	4,4		4,4		
	12	152	2	Жилая комната	13,9	13,9	13,9			
	12	152	3	Кладовая	3,5	3,5		3,5		
	12	152	4	Жилая комната	13,7	13,7	13,7			
	12	152	5	Кухня	10,9	10,9		10,9		
	12	152	6	Совмещенный с/у	3,9	3,9		3,9		
	12	152		ИТОГО:	50,3	50,3	27,6	22,7		
	12	153	1	Коридор	4,2	4,2		4,2		
	12	153	2	Совмещенный с/у	3,9	3,9		3,9		
	12	153	3	Жилая комната	11,1	11,1	11,1			
	12	153	4	Кухня	3,1	3,1		3,1		
	12	153		ИТОГО:	22,3	22,3	11,1	11,2		
	12	154	1	Коридор	4,2	4,2		4,2		
	12	154	2	Жилая комната	11,3	11,3	11,3			
	12	154	3	Кухня	3,1	3,1		3,1		
	12	154	4	Совмещенный с/у	3,9	3,9		3,9		
	12	154		ИТОГО:	22,5	22,5	11,3	11,2		
	12	155	1	Коридор	7,3	7,3		7,3		
	12	155	2	Кухня	11,9	11,9		11,9		
	12	155	3	Жилая комната	17,0	17,0	17,0			
	12	155	4	Жилая комната	14,5	14,5	14,5			
	12	155	5	Ванная	2,9	2,9		2,9		
	12	155	6	С/у	1,6	1,6		1,6		
	12	155	7	Лоджия	2,8				2,8	
	12	155		ИТОГО:	58,0	55,2	31,5	23,7	2,8	
	12	156	1	Коридор	3,8	3,8		3,8		
	12	156	2	Кладовая	2,2	2,2		2,2		
	12	156	3	Жилая комната	14,4	14,4	14,4			
	12	156	4	Жилая комната	13,8	13,8	13,8			
	12	156	5	Кухня	4,5	4,5		4,5		
	12	156	6	Совмещенный с/у	4,0	4,0		4,0		
	12	156	7	Балкон	2,4				2,4	
	12	156		ИТОГО:	45,1	42,7	28,2	14,5	2,4	
	12	157	1	Коридор	3,8	3,8		3,8		
	12	157	2	Совмещенный с/у	3,9	3,9		3,9		
	12	157	3	Кухня	12,0	12,0		12,0		

Литера	№ Этажа	№ Помещения	№ Части помещения	Назначение части помещения	Площадь с учетом неотопливаемых частей помещений	Общая площадь жилого помещения	В том числе площадь			Примечание
							Жилая	Подсобная	Лоджий, балконов, террас, веранд	
	12	157	4	Жилая комната	17,2	17,2	17,2			
	12	157	5	Кладовая	2,7	2,7		2,7		
	12	157		ИТОГО:	39,6	39,6	17,2	22,4		
	12	158	1	Коридор	3,9	3,9		3,9		
	12	158	2	Кладовая	3,2	3,2		3,2		
	12	158	3	Жилая комната	17,2	17,2	17,2			
	12	158	4	Кухня	12,0	12,0		12,0		
	12	158	5	Совмещенный с/у	3,9	3,9		3,9		
	12	158		ИТОГО:	40,2	40,2	17,2	23,0		
	12	159	1	Коридор	8,7	8,7		8,7		
	12	159	2	Жилая комната	12,2	12,2	12,2			
	12	159	3	Кухня	5,4	5,4		5,4		
	12	159	4	Жилая комната	18,0	18,0	18,0			
	12	159	5	С/у	1,9	1,9		1,9		
	12	159	6	Совмещенный с/у	3,9	3,9		3,9		
	12	159	7	Жилая комната	12,1	12,1	12,1			
	12	159	8	Лоджия	3,9				3,9	
	12	159		ИТОГО:	66,1	62,2	42,3	19,9	3,9	
	12	160	1	Коридор	7,6	7,6		7,6		
	12	160	2	Кухня	11,8	11,8		11,8		
	12	160	3	Жилая комната	16,8	16,8	16,8			
	12	160	4	Жилая комната	11,0	11,0	11,0			
	12	160	5	Ванная	3,4	3,4		3,4		
	12	160	6	С/у	1,9	1,9		1,9		
	12	160	7	Лоджия	2,6				2,6	
	12	160		ИТОГО:	55,1	52,5	27,8	24,7	2,6	
	12	161	1	Коридор	3,8	3,8		3,8		
	12	161	2	Совмещенный с/у	3,9	3,9		3,9		
	12	161	3	Кухня	10,0	10,0		10,0		
	12	161	4	Жилая комната	12,5	12,5	12,5			
	12	161	5	Кладовая	2,8	2,8		2,8		
	12	161	6	Балкон	2,4				2,4	
	12	161		ИТОГО:	35,4	33,0	12,5	20,5	2,4	
	12	162	1	Коридор	3,7	3,7		3,7		
	12	162	2	Кладовая	2,8	2,8		2,8		
	12	162	3	Жилая комната	15,0	15,0	15,0			
	12	162	4	Кухня	20,0	20,0		20,0		
	12	162	5	Совмещенный с/у	4,0	4,0		4,0		
	12	162	6	Балкон	2,4				2,4	
	12	162		ИТОГО:	47,9	45,5	15,0	30,5	2,4	
	12	327	1	Коридор	4,6	4,6		4,6		
	12	327	2	Совмещенный с/у	4,0	4,0		4,0		
	12	327	3	Жилая комната	15,3	15,3	15,3			
	12	327	4	Кухня	4,5	4,5		4,5		
	12	327	5	Балкон	2,4				2,4	
	12	327		ИТОГО:	30,8	28,4	15,3	13,1	2,4	
	12	328	1	Коридор	7,8	7,8		7,8		
	12	328	2	Жилая комната	14,5	14,5	14,5			
	12	328	3	Жилая комната	14,1	14,1	14,1			
	12	328	4	Кухня	9,9	9,9		9,9		
	12	328	5	Совмещенный с/у	3,9	3,9		3,9		
	12	328	6	Балкон	2,4				2,4	
	12	328		ИТОГО:	52,6	50,2	28,6	21,6	2,4	
	12	329	1	Коридор	7,6	7,6		7,6		

Литера	№ Этажа	№ Помещения	№ Части помещения	Назначение части помещения	Площадь с учетом неотопливаемых частей помещений	Общая площадь жилого помещения	В том числе площадь			Примечание
							Жилая	Подсобная	Лоджий, балконов, террас, веранд	
	12	329	2	С/у	1,9	1,9		1,9		
	12	329	3	Ванная	3,4	3,4		3,4		
	12	329	4	Жилая комната	11,1	11,1	11,1			
	12	329	5	Жилая комната	17,0	17,0	17,0			
	12	329	6	Кухня	11,8	11,8		11,8		
	12	329	7	Лоджия	2,6				2,6	
	12	329		ИТОГО:	55,4	52,8	28,1	24,7	2,6	
	12	330	1	Коридор	9,5	9,5		9,5		
	12	330	2	Жилая комната	12,1	12,1	12,1			
	12	330	3	Ванная	3,9	3,9		3,9		
	12	330	4	С/у	1,9	1,9		1,9		
	12	330	5	Жилая комната	17,9	17,9	17,9			
	12	330	6	Жилая комната	12,3	12,3	12,3			
	12	330	7	Кухня	5,4	5,4		5,4		
	12	330	8	Балкон	2,4				2,4	
	12	330		ИТОГО:	65,4	63,0	42,3	20,7	2,4	
	12	331	1	Коридор	4,0	4,0		4,0		
	12	331	2	Совмещенный с/у	3,9	3,9		3,9		
	12	331	3	Кухня	12,1	12,1		12,1		
	12	331	4	Жилая комната	17,3	17,3	17,3			
	12	331	5	Кладовая	3,2	3,2		3,2		
	12	331		ИТОГО:	40,5	40,5	17,3	23,2		
	12	332	1	Коридор	3,9	3,9		3,9		
	12	332	2	Кладовая	2,7	2,7		2,7		
	12	332	3	Жилая комната	17,2	17,2	17,2			
	12	332	4	Кухня	12,0	12,0		12,0		
	12	332	5	Совмещенный с/у	3,9	3,9		3,9		
	12	332		ИТОГО:	39,7	39,7	17,2	22,5		
	12	333	1	Коридор	3,8	3,8		3,8		
	12	333	2	Совмещенный с/у	4,0	4,0		4,0		
	12	333	3	Кухня	4,5	4,5		4,5		
	12	333	4	Жилая комната	13,8	13,8	13,8			
	12	333	5	Жилая комната	14,4	14,4	14,4			
	12	333	6	Кладовая	2,3	2,3		2,3		
	12	333	7	Балкон	2,4				2,4	
	12	333		ИТОГО:	45,2	42,8	28,2	14,6	2,4	
	12	334	1	Коридор	7,4	7,4		7,4		
	12	334	2	С/у	1,6	1,6		1,6		
	12	334	3	Ванная	2,9	2,9		2,9		
	12	334	4	Жилая комната	14,4	14,4	14,4			
	12	334	5	Жилая комната	16,9	16,9	16,9			
	12	334	6	Кухня	12,0	12,0		12,0		
	12	334	7	Лоджия	2,6				2,6	
	12	334		ИТОГО:	57,8	55,2	31,3	23,9	2,6	
	12	335	1	Коридор	4,5	4,5		4,5		
	12	335	2	Совмещенный с/у	3,9	3,9		3,9		
	12	335	3	Жилая комната	15,2	15,2	15,2			
	12	335	4	Кухня	4,4	4,4		4,4		
	12	335		ИТОГО:	28,0	28,0	15,2	12,8		
	12	336	1	Коридор	4,5	4,5		4,5		
	12	336	2	Жилая комната	15,1	15,1	15,1			
	12	336	3	Кухня	4,4	4,4		4,4		
	12	336	4	Совмещенный с/у	3,9	3,9		3,9		
	12	336		ИТОГО:	27,9	27,9	15,1	12,8		

Литера	№ Этажа	№ Помещения	№ Части помещения	Назначение части помещения	Площадь с учетом неотопливаемых частей помещений	Общая площадь жилого помещения	В том числе площадь			Примечание
							Жилая	Подсобная	Лоджий, балконов, террас, веранд	
	12	337	1	Коридор	7,9	7,9		7,9		
	12	337	2	С/у	1,6	1,6		1,6		
	12	337	3	Кухня	13,8	13,8		13,8		
	12	337	4	Жилая комната	18,4	18,4	18,4			
	12	337	5	Кладовая	2,5	2,5		2,5		
	12	337	6	Жилая комната	17,3	17,3	17,3			
	12	337	7	Жилая комната	12,0	12,0	12,0			
	12	337	8	Ванная	2,9	2,9		2,9		
	12	337	9	Лоджия	2,4				2,4	
	12	337		ИТОГО:	78,8	76,4	47,7	28,7	2,4	
	12	338	1	Коридор	4,0	4,0		4,0		
	12	338	2	Совмещенный с/у	3,9	3,9		3,9		
	12	338	3	Кухня	9,9	9,9		9,9		
	12	338	4	Жилая комната	12,5	12,5	12,5			
	12	338	5	Кладовая	2,7	2,7		2,7		
	12	338		ИТОГО:	33,0	33,0	12,5	20,5		
	12	339	1	Коридор	3,9	3,9		3,9		
	12	339	2	Кладовая	2,7	2,7		2,7		
	12	339	3	Жилая комната	12,5	12,5	12,5			
	12	339	4	Кухня	9,8	9,8		9,8		
	12	339	5	Совмещенный с/у	3,9	3,9		3,9		
	12	339		ИТОГО:	32,8	32,8	12,5	20,3		
	12	507	1	Коридор	3,9	3,9		3,9		
	12	507	2	Кладовая	2,7	2,7		2,7		
	12	507	3	Жилая комната	12,5	12,5	12,5			
	12	507	4	Кухня	9,8	9,8		9,8		
	12	507	5	Совмещенный с/у	3,9	3,9		3,9		
	12	507		ИТОГО:	32,8	32,8	12,5	20,3		
	12	508	1	Коридор	4,0	4,0		4,0		
	12	508	2	Совмещенный с/у	3,9	3,9		3,9		
	12	508	3	Кухня	9,9	9,9		9,9		
	12	508	4	Жилая комната	12,5	12,5	12,5			
	12	508	5	Кладовая	2,7	2,7		2,7		
	12	508		ИТОГО:	33,0	33,0	12,5	20,5		
	12	509	1	Коридор	7,9	7,9		7,9		
	12	509	2	С/у	1,6	1,6		1,6		
	12	509	3	Кухня	13,8	13,8		13,8		
	12	509	4	Жилая комната	18,4	18,4	18,4			
	12	509	5	Кладовая	2,5	2,5		2,5		
	12	509	6	Жилая комната	17,3	17,3	17,3			
	12	509	7	Жилая комната	12,0	12,0	12,0			
	12	509	8	Ванная	2,9	2,9		2,9		
	12	509	9	Лоджия	2,4				2,4	
	12	509		ИТОГО:	78,8	76,4	47,7	28,7	2,4	
	12	510	1	Коридор	4,5	4,5		4,5		
	12	510	2	Жилая комната	15,1	15,1	15,1			
	12	510	3	Кухня	4,4	4,4		4,4		
	12	510	4	Совмещенный с/у	3,9	3,9		3,9		
	12	510		ИТОГО:	27,9	27,9	15,1	12,8		
	12	511	1	Коридор	4,5	4,5		4,5		
	12	511	2	Совмещенный с/у	3,9	3,9		3,9		
	12	511	3	Жилая комната	15,2	15,2	15,2			
	12	511	4	Кухня	4,4	4,4		4,4		
	12	511		ИТОГО:	28,0	28,0	15,2	12,8		

Литера	№ Этажа	№ Помещения	№ Части помещения	Назначение части помещения	Площадь с учетом неотопливаемых частей помещений	Общая площадь жилого помещения	В том числе площадь			Примечание
							Жилая	Подсобная	Лоджий, балконов, террас, веранд	
	12	512	1	Коридор	7,4	7,4		7,4		
	12	512	2	С/у	1,6	1,6		1,6		
	12	512	3	Ванная	2,9	2,9		2,9		
	12	512	4	Жилая комната	14,4	14,4	14,4			
	12	512	5	Жилая комната	16,9	16,9	16,9			
	12	512	6	Кухня	12,0	12,0		12,0		
	12	512	7	Лоджия	2,6				2,6	
	12	512		ИТОГО:	57,8	55,2	31,3	23,9	2,6	
	12	513	1	Коридор	3,8	3,8		3,8		
	12	513	2	Совмещенный с/у	4,0	4,0		4,0		
	12	513	3	Кухня	4,5	4,5		4,5		
	12	513	4	Жилая комната	13,8	13,8	13,8			
	12	513	5	Жилая комната	14,4	14,4	14,4			
	12	513	6	Кладовая	2,3	2,3		2,3		
	12	513	7	Балкон	2,4				2,4	
	12	513		ИТОГО:	45,2	42,8	28,2	14,6	2,4	
	12	514	1	Коридор	3,9	3,9		3,9		
	12	514	2	Кладовая	2,7	2,7		2,7		
	12	514	3	Жилая комната	17,2	17,2	17,2			
	12	514	4	Кухня	12,0	12,0		12,0		
	12	514	5	Совмещенный с/у	3,9	3,9		3,9		
	12	514		ИТОГО:	39,7	39,7	17,2	22,5		
	12	515	1	Коридор	4,0	4,0		4,0		
	12	515	2	Совмещенный с/у	3,9	3,9		3,9		
	12	515	3	Кухня	12,1	12,1		12,1		
	12	515	4	Жилая комната	17,3	17,3	17,3			
	12	515	5	Кладовая	3,2	3,2		3,2		
	12	515		ИТОГО:	40,5	40,5	17,3	23,2		
	12	516	1	Коридор	9,5	9,5		9,5		
	12	516	2	Жилая комната	12,1	12,1	12,1			
	12	516	3	Ванная	3,9	3,9		3,9		
	12	516	4	С/у	1,9	1,9		1,9		
	12	516	5	Жилая комната	17,9	17,9	17,9			
	12	516	6	Жилая комната	12,3	12,3	12,3			
	12	516	7	Кухня	5,4	5,4		5,4		
	12	516	8	Балкон	2,4				2,4	
	12	516		ИТОГО:	65,4	63,0	42,3	20,7	2,4	
	12	517	1	Коридор	7,6	7,6		7,6		
	12	517	2	С/у	1,9	1,9		1,9		
	12	517	3	Ванная	3,4	3,4		3,4		
	12	517	4	Жилая комната	11,1	11,1	11,1			
	12	517	5	Жилая комната	17,0	17,0	17,0			
	12	517	6	Кухня	11,8	11,8		11,8		
	12	517	7	Лоджия	2,6				2,6	
	12	517		ИТОГО:	55,4	52,8	28,1	24,7	2,6	
	12	518	1	Коридор	7,8	7,8		7,8		
	12	518	2	Жилая комната	14,5	14,5	14,5			
	12	518	3	Жилая комната	14,1	14,1	14,1			
	12	518	4	Кухня	9,9	9,9		9,9		
	12	518	5	Совмещенный с/у	3,9	3,9		3,9		
	12	518	6	Балкон	2,4				2,4	
	12	518		ИТОГО:	52,6	50,2	28,6	21,6	2,4	
	12	519	1	Коридор	4,6	4,6		4,6		
	12	519	2	Совмещенный с/у	4,0	4,0		4,0		

Литера	№ Этажа	№ Помещения	№ Части помещения	Назначение части помещения	Площадь с учетом неотопливаемых частей помещений	Общая площадь жилого помещения	В том числе площадь			Примечание
							Жилая	Подсобная	Лоджий, балконов, террас, веранд	
	12	519	3	Жилая комната	15,3	15,3	15,3			
	12	519	4	Кухня	4,5	4,5		4,5		
	12	519	5	Балкон	2,4				2,4	
	12	519		ИТОГО:	30,8	28,4	15,3	13,1	2,4	
	12	707	1	Коридор	3,7	3,7		3,7		
	12	707	2	Кладовая	2,8	2,8		2,8		
	12	707	3	Жилая комната	15,0	15,0	15,0			
	12	707	4	Кухня	20,0	20,0		20,0		
	12	707	5	Совмещенный с/у	4,0	4,0		4,0		
	12	707	6	Балкон	2,4				2,4	
	12	707		ИТОГО:	47,9	45,5	15,0	30,5	2,4	
	12	708	1	Коридор	3,8	3,8		3,8		
	12	708	2	Совмещенный с/у	3,9	3,9		3,9		
	12	708	3	Кухня	10,0	10,0		10,0		
	12	708	4	Жилая комната	12,5	12,5	12,5			
	12	708	5	Кладовая	2,8	2,8		2,8		
	12	708	6	Балкон	2,4				2,4	
	12	708		ИТОГО:	35,4	33,0	12,5	20,5	2,4	
	12	709	1	Коридор	7,6	7,6		7,6		
	12	709	2	Кухня	11,8	11,8		11,8		
	12	709	3	Жилая комната	16,8	16,8	16,8			
	12	709	4	Жилая комната	11,0	11,0	11,0			
	12	709	5	Ванная	3,4	3,4		3,4		
	12	709	6	С/у	1,9	1,9		1,9		
	12	709	7	Лоджия	2,6				2,6	
	12	709		ИТОГО:	55,1	52,5	27,8	24,7	2,6	
	12	710	1	Коридор	8,7	8,7		8,7		
	12	710	2	Жилая комната	12,2	12,2	12,2			
	12	710	3	Кухня	5,4	5,4		5,4		
	12	710	4	Жилая комната	18,0	18,0	18,0			
	12	710	5	С/у	1,9	1,9		1,9		
	12	710	6	Совмещенный с/у	3,9	3,9		3,9		
	12	710	7	Жилая комната	12,1	12,1	12,1			
	12	710	8	Лоджия	3,9				3,9	
	12	710		ИТОГО:	66,1	62,2	42,3	19,9	3,9	
	12	711	1	Коридор	3,9	3,9		3,9		
	12	711	2	Кладовая	3,2	3,2		3,2		
	12	711	3	Жилая комната	17,2	17,2	17,2			
	12	711	4	Кухня	12,0	12,0		12,0		
	12	711	5	Совмещенный с/у	3,9	3,9		3,9		
	12	711		ИТОГО:	40,2	40,2	17,2	23,0		
	12	712	1	Коридор	3,8	3,8		3,8		
	12	712	2	Совмещенный с/у	3,9	3,9		3,9		
	12	712	3	Кухня	12,0	12,0		12,0		
	12	712	4	Жилая комната	17,2	17,2	17,2			
	12	712	5	Кладовая	2,7	2,7		2,7		
	12	712		ИТОГО:	39,6	39,6	17,2	22,4		
	12	713	1	Коридор	3,8	3,8		3,8		
	12	713	2	Кладовая	2,2	2,2		2,2		
	12	713	3	Жилая комната	14,4	14,4	14,4			
	12	713	4	Жилая комната	13,8	13,8	13,8			
	12	713	5	Кухня	4,5	4,5		4,5		
	12	713	6	Совмещенный с/у	4,0	4,0		4,0		
	12	713	7	Балкон	2,4				2,4	

Литера	№ Этажа	№ Помещения	№ Части помещения	Назначение части помещения	Площадь с учетом неотопливаемых частей помещений	Общая площадь жилого помещения	В том числе площадь			Примечание
							Жилая	Подсобная	Лоджий, балконов, террас, веранд	
	12	713		ИТОГО:	45,1	42,7	28,2	14,5	2,4	
	12	714	1	Коридор	7,3	7,3		7,3		
	12	714	2	Кухня	11,9	11,9		11,9		
	12	714	3	Жилая комната	17,0	17,0	17,0			
	12	714	4	Жилая комната	14,5	14,5	14,5			
	12	714	5	Ванная	2,9	2,9		2,9		
	12	714	6	С/у	1,6	1,6		1,6		
	12	714	7	Лоджия	2,8				2,8	
	12	714		ИТОГО:	58,0	55,2	31,5	23,7	2,8	
	12	715	1	Коридор	4,2	4,2		4,2		
	12	715	2	Жилая комната	11,3	11,3	11,3			
	12	715	3	Кухня	3,1	3,1		3,1		
	12	715	4	Совмещенный с/у	3,9	3,9		3,9		
	12	715		ИТОГО:	22,5	22,5	11,3	11,2		
	12	716	1	Коридор	4,2	4,2		4,2		
	12	716	2	Совмещенный с/у	3,9	3,9		3,9		
	12	716	3	Жилая комната	11,1	11,1	11,1			
	12	716	4	Кухня	3,1	3,1		3,1		
	12	716		ИТОГО:	22,3	22,3	11,1	11,2		
	12	717	1	Коридор	4,4	4,4		4,4		
	12	717	2	Жилая комната	13,9	13,9	13,9			
	12	717	3	Кладовая	3,5	3,5		3,5		
	12	717	4	Жилая комната	13,7	13,7	13,7			
	12	717	5	Кухня	10,9	10,9		10,9		
	12	717	6	Совмещенный с/у	3,9	3,9		3,9		
	12	717		ИТОГО:	50,3	50,3	27,6	22,7		
	12	718	1	Коридор	3,8	3,8		3,8		
	12	718	2	Совмещенный с/у	3,9	3,9		3,9		
	12	718	3	Жилая комната	15,2	15,2	15,2			
	12	718	4	Кухня	4,1	4,1		4,1		
	12	718	5	Балкон	2,4				2,4	
	12	718		ИТОГО:	29,4	27,0	15,2	11,8	2,4	
	12	719	1	Коридор	3,8	3,8		3,8		
	12	719	2	Кладовая	2,8	2,8		2,8		
	12	719	3	Жилая комната	16,4	16,4	16,4			
	12	719	4	Кухня	13,6	13,6		13,6		
	12	719	5	Совмещенный с/у	3,9	3,9		3,9		
	12	719		ИТОГО:	40,5	40,5	16,4	24,1		
	12	720	1	Коридор	3,7	3,7		3,7		
	12	720	2	Совмещенный с/у	3,9	3,9		3,9		
	12	720	3	Кухня	13,5	13,5		13,5		
	12	720	4	Жилая комната	16,3	16,3	16,3			
	12	720	5	Кладовая	2,8	2,8		2,8		
	12	720		ИТОГО:	40,2	40,2	16,3	23,9		
	12			ИТОГО ПО КВ:	2361,0	2288,8	1201,8	1087,0	72,2	
	12	моп.1	1	Лестничная клетка ЛВ-1	12,7					
	12	моп.1	2	Лифтовой холл	9,5					
	12	моп.1	3	Межквартирный коридор	61,2					
	12	моп.1		ИТОГО:	83,4					
	12	моп.2	1	Лестничная клетка ЛВ-2	12,9					
	12	моп.2	2	Лифтовой холл	9,4					
	12	моп.2	3	Межквартирный коридор	62,5					
	12	моп.2		ИТОГО:	84,8					
	12	моп.3	1	Лестничная клетка ЛВ-2	12,9					

Литера	№ Этажа	№ Помещения	№ Части помещения	Назначение части помещения	Площадь с учетом неотопливаемых частей помещений	Общая площадь жилого помещения	В том числе площадь			Примечание
							Жилая	Подсобная	Лоджий, балконов, террас, веранд	
	12	моп.3	2	Лифтовой холл	9,4					
	12	моп.3	3	Межквартирный коридор	62,5					
	12	моп.3		ИТОГО:	84,8					
	12	моп.4	1	Лестничная клетка ЛВ-1	12,7					
	12	моп.4	2	Лифтовой холл	9,5					
	12	моп.4	3	Межквартирный коридор	61,2					
	12	моп.4		ИТОГО:	83,4					
	12			ИТОГО ПО МОП:	336,4					
	12			ИТОГО ПО ЭТАЖУ:	2697,4	2288,8	1201,8	1087,0	72,2	

Литера	№ Этажа	№ Помещения	№ Части помещения	Назначение части помещения	Площадь с учетом неотопливаемых частей помещений	Общая площадь жилого помещения	В том числе площадь			Примечание
							Жилая	Подсобная	Лоджий, балконов, террас, веранд	
	13	163	1	Коридор	3,7	3,7		3,7		
	13	163	2	Совмещенный с/у	3,9	3,9		3,9		
	13	163	3	Кухня	13,5	13,5		13,5		
	13	163	4	Жилая комната	16,3	16,3	16,3			
	13	163	5	Кладовая	2,8	2,8		2,8		
	13	163		ИТОГО:	40,2	40,2	16,3	23,9		
	13	164	1	Коридор	3,8	3,8		3,8		
	13	164	2	Кладовая	2,8	2,8		2,8		
	13	164	3	Жилая комната	16,4	16,4	16,4			
	13	164	4	Кухня	13,6	13,6		13,6		
	13	164	5	Совмещенный с/у	3,9	3,9		3,9		
	13	164		ИТОГО:	40,5	40,5	16,4	24,1		
	13	165	1	Коридор	3,8	3,8		3,8		
	13	165	2	Совмещенный с/у	3,9	3,9		3,9		
	13	165	3	Жилая комната	15,2	15,2	15,2			
	13	165	4	Кухня	4,1	4,1		4,1		
	13	165	5	Балкон	2,4				2,4	
	13	165		ИТОГО:	29,4	27,0	15,2	11,8	2,4	
	13	166	1	Коридор	4,4	4,4		4,4		
	13	166	2	Жилая комната	13,9	13,9	13,9			
	13	166	3	Кладовая	3,5	3,5		3,5		
	13	166	4	Жилая комната	13,7	13,7	13,7			
	13	166	5	Кухня	10,9	10,9		10,9		
	13	166	6	Совмещенный с/у	3,9	3,9		3,9		
	13	166		ИТОГО:	50,3	50,3	27,6	22,7		
	13	167	1	Коридор	4,2	4,2		4,2		
	13	167	2	Совмещенный с/у	3,9	3,9		3,9		
	13	167	3	Жилая комната	11,1	11,1	11,1			
	13	167	4	Кухня	3,1	3,1		3,1		
	13	167		ИТОГО:	22,3	22,3	11,1	11,2		
	13	168	1	Коридор	4,2	4,2		4,2		
	13	168	2	Жилая комната	11,3	11,3	11,3			
	13	168	3	Кухня	3,1	3,1		3,1		
	13	168	4	Совмещенный с/у	3,9	3,9		3,9		
	13	168		ИТОГО:	22,5	22,5	11,3	11,2		
	13	169	1	Коридор	7,3	7,3		7,3		
	13	169	2	Кухня	11,9	11,9		11,9		
	13	169	3	Жилая комната	17,0	17,0	17,0			
	13	169	4	Жилая комната	14,5	14,5	14,5			
	13	169	5	Ванная	2,9	2,9		2,9		
	13	169	6	С/у	1,6	1,6		1,6		
	13	169	7	Лоджия	2,8				2,8	
	13	169		ИТОГО:	58,0	55,2	31,5	23,7	2,8	
	13	170	1	Коридор	3,8	3,8		3,8		
	13	170	2	Кладовая	2,2	2,2		2,2		
	13	170	3	Жилая комната	14,4	14,4	14,4			
	13	170	4	Жилая комната	13,8	13,8	13,8			
	13	170	5	Кухня	4,5	4,5		4,5		
	13	170	6	Совмещенный с/у	4,0	4,0		4,0		
	13	170	7	Балкон	2,4				2,4	
	13	170		ИТОГО:	45,1	42,7	28,2	14,5	2,4	
	13	171	1	Коридор	3,8	3,8		3,8		
	13	171	2	Совмещенный с/у	3,9	3,9		3,9		
	13	171	3	Кухня	12,0	12,0		12,0		

Литера	№ Этажа	№ Помещения	№ Части помещения	Назначение части помещения	Площадь с учетом неотопливаемых частей помещений	Общая площадь жилого помещения	В том числе площадь			Примечание
							Жилая	Подсобная	Лоджий, балконов, террас, веранд	
	13	171	4	Жилая комната	17,2	17,2	17,2			
	13	171	5	Кладовая	2,7	2,7		2,7		
	13	171		ИТОГО:	39,6	39,6	17,2	22,4		
	13	172	1	Коридор	3,9	3,9		3,9		
	13	172	2	Кладовая	3,2	3,2		3,2		
	13	172	3	Жилая комната	17,2	17,2	17,2			
	13	172	4	Кухня	12,0	12,0		12,0		
	13	172	5	Совмещенный с/у	3,9	3,9		3,9		
	13	172		ИТОГО:	40,2	40,2	17,2	23,0		
	13	173	1	Коридор	8,7	8,7		8,7		
	13	173	2	Жилая комната	12,2	12,2	12,2			
	13	173	3	Кухня	5,4	5,4		5,4		
	13	173	4	Жилая комната	18,0	18,0	18,0			
	13	173	5	С/у	1,9	1,9		1,9		
	13	173	6	Совмещенный с/у	3,9	3,9		3,9		
	13	173	7	Жилая комната	12,1	12,1	12,1			
	13	173	8	Лоджия	3,9				3,9	
	13	173		ИТОГО:	66,1	62,2	42,3	19,9	3,9	
	13	174	1	Коридор	7,6	7,6		7,6		
	13	174	2	Кухня	11,8	11,8		11,8		
	13	174	3	Жилая комната	16,8	16,8	16,8			
	13	174	4	Жилая комната	11,0	11,0	11,0			
	13	174	5	Ванная	3,4	3,4		3,4		
	13	174	6	С/у	1,9	1,9		1,9		
	13	174	7	Лоджия	2,6				2,6	
	13	174		ИТОГО:	55,1	52,5	27,8	24,7	2,6	
	13	175	1	Коридор	3,8	3,8		3,8		
	13	175	2	Совмещенный с/у	3,9	3,9		3,9		
	13	175	3	Кухня	10,0	10,0		10,0		
	13	175	4	Жилая комната	12,5	12,5	12,5			
	13	175	5	Кладовая	2,8	2,8		2,8		
	13	175	6	Балкон	2,4				2,4	
	13	175		ИТОГО:	35,4	33,0	12,5	20,5	2,4	
	13	176	1	Коридор	3,7	3,7		3,7		
	13	176	2	Кладовая	2,8	2,8		2,8		
	13	176	3	Жилая комната	15,0	15,0	15,0			
	13	176	4	Кухня	20,0	20,0		20,0		
	13	176	5	Совмещенный с/у	4,0	4,0		4,0		
	13	176	6	Балкон	2,4				2,4	
	13	176		ИТОГО:	47,9	45,5	15,0	30,5	2,4	
	13	340	1	Коридор	4,6	4,6		4,6		
	13	340	2	Совмещенный с/у	4,0	4,0		4,0		
	13	340	3	Жилая комната	15,3	15,3	15,3			
	13	340	4	Кухня	4,5	4,5		4,5		
	13	340	5	Балкон	2,4				2,4	
	13	340		ИТОГО:	30,8	28,4	15,3	13,1	2,4	
	13	341	1	Коридор	7,8	7,8		7,8		
	13	341	2	Жилая комната	14,5	14,5	14,5			
	13	341	3	Жилая комната	14,1	14,1	14,1			
	13	341	4	Кухня	9,9	9,9		9,9		
	13	341	5	Совмещенный с/у	3,9	3,9		3,9		
	13	341	6	Балкон	2,4				2,4	
	13	341		ИТОГО:	52,6	50,2	28,6	21,6	2,4	
	13	342	1	Коридор	7,6	7,6		7,6		

Литера	№ Этажа	№ Помещения	№ Части помещения	Назначение части помещения	Площадь с учетом неотопливаемых частей помещений	Общая площадь жилого помещения	В том числе площадь			Примечание
							Жилая	Подсобная	Лоджий, балконов, террас, веранд	
	13	342	2	С/у	1,9	1,9		1,9		
	13	342	3	Ванная	3,4	3,4		3,4		
	13	342	4	Жилая комната	11,1	11,1	11,1			
	13	342	5	Жилая комната	17,0	17,0	17,0			
	13	342	6	Кухня	11,8	11,8		11,8		
	13	342	7	Лоджия	2,6				2,6	
	13	342		ИТОГО:	55,4	52,8	28,1	24,7	2,6	
	13	343	1	Коридор	9,5	9,5		9,5		
	13	343	2	Жилая комната	12,1	12,1	12,1			
	13	343	3	Ванная	3,9	3,9		3,9		
	13	343	4	С/у	1,9	1,9		1,9		
	13	343	5	Жилая комната	17,9	17,9	17,9			
	13	343	6	Жилая комната	12,3	12,3	12,3			
	13	343	7	Кухня	5,4	5,4		5,4		
	13	343	8	Балкон	2,4				2,4	
	13	343		ИТОГО:	65,4	63,0	42,3	20,7	2,4	
	13	344	1	Коридор	4,0	4,0		4,0		
	13	344	2	Совмещенный с/у	3,9	3,9		3,9		
	13	344	3	Кухня	12,1	12,1		12,1		
	13	344	4	Жилая комната	17,3	17,3	17,3			
	13	344	5	Кладовая	3,2	3,2		3,2		
	13	344		ИТОГО:	40,5	40,5	17,3	23,2		
	13	345	1	Коридор	3,9	3,9		3,9		
	13	345	2	Кладовая	2,7	2,7		2,7		
	13	345	3	Жилая комната	17,2	17,2	17,2			
	13	345	4	Кухня	12,0	12,0		12,0		
	13	345	5	Совмещенный с/у	3,9	3,9		3,9		
	13	345		ИТОГО:	39,7	39,7	17,2	22,5		
	13	346	1	Коридор	3,8	3,8		3,8		
	13	346	2	Совмещенный с/у	4,0	4,0		4,0		
	13	346	3	Кухня	4,5	4,5		4,5		
	13	346	4	Жилая комната	13,8	13,8	13,8			
	13	346	5	Жилая комната	14,4	14,4	14,4			
	13	346	6	Кладовая	2,3	2,3		2,3		
	13	346	7	Балкон	2,4				2,4	
	13	346		ИТОГО:	45,2	42,8	28,2	14,6	2,4	
	13	347	1	Коридор	7,4	7,4		7,4		
	13	347	2	С/у	1,6	1,6		1,6		
	13	347	3	Ванная	2,9	2,9		2,9		
	13	347	4	Жилая комната	14,4	14,4	14,4			
	13	347	5	Жилая комната	16,9	16,9	16,9			
	13	347	6	Кухня	12,0	12,0		12,0		
	13	347	7	Лоджия	2,6				2,6	
	13	347		ИТОГО:	57,8	55,2	31,3	23,9	2,6	
	13	348	1	Коридор	4,5	4,5		4,5		
	13	348	2	Совмещенный с/у	3,9	3,9		3,9		
	13	348	3	Жилая комната	15,2	15,2	15,2			
	13	348	4	Кухня	4,4	4,4		4,4		
	13	348		ИТОГО:	28,0	28,0	15,2	12,8		
	13	349	1	Коридор	4,5	4,5		4,5		
	13	349	2	Жилая комната	15,1	15,1	15,1			
	13	349	3	Кухня	4,4	4,4		4,4		
	13	349	4	Совмещенный с/у	3,9	3,9		3,9		
	13	349		ИТОГО:	27,9	27,9	15,1	12,8		

Литера	№ Этажа	№ Помещения	№ Части помещения	Назначение части помещения	Площадь с учетом неотопливаемых частей помещений	Общая площадь жилого помещения	В том числе площадь			Примечание
							Жилая	Подсобная	Лоджий, балконов, террас, веранд	
	13	350	1	Коридор	7,9	7,9		7,9		
	13	350	2	С/у	1,6	1,6		1,6		
	13	350	3	Кухня	13,8	13,8		13,8		
	13	350	4	Жилая комната	18,4	18,4	18,4			
	13	350	5	Кладовая	2,5	2,5		2,5		
	13	350	6	Жилая комната	17,3	17,3	17,3			
	13	350	7	Жилая комната	12,0	12,0	12,0			
	13	350	8	Ванная	2,9	2,9		2,9		
	13	350	9	Лоджия	2,4				2,4	
	13	350		ИТОГО:	78,8	76,4	47,7	28,7	2,4	
	13	351	1	Коридор	4,0	4,0		4,0		
	13	351	2	Совмещенный с/у	3,9	3,9		3,9		
	13	351	3	Кухня	9,9	9,9		9,9		
	13	351	4	Жилая комната	12,5	12,5	12,5			
	13	351	5	Кладовая	2,7	2,7		2,7		
	13	351		ИТОГО:	33,0	33,0	12,5	20,5		
	13	352	1	Коридор	3,9	3,9		3,9		
	13	352	2	Кладовая	2,7	2,7		2,7		
	13	352	3	Жилая комната	12,5	12,5	12,5			
	13	352	4	Кухня	9,8	9,8		9,8		
	13	352	5	Совмещенный с/у	3,9	3,9		3,9		
	13	352		ИТОГО:	32,8	32,8	12,5	20,3		
	13	520	1	Коридор	3,9	3,9		3,9		
	13	520	2	Кладовая	2,7	2,7		2,7		
	13	520	3	Жилая комната	12,5	12,5	12,5			
	13	520	4	Кухня	9,8	9,8		9,8		
	13	520	5	Совмещенный с/у	3,9	3,9		3,9		
	13	520		ИТОГО:	32,8	32,8	12,5	20,3		
	13	521	1	Коридор	4,0	4,0		4,0		
	13	521	2	Совмещенный с/у	3,9	3,9		3,9		
	13	521	3	Кухня	9,9	9,9		9,9		
	13	521	4	Жилая комната	12,5	12,5	12,5			
	13	521	5	Кладовая	2,7	2,7		2,7		
	13	521		ИТОГО:	33,0	33,0	12,5	20,5		
	13	522	1	Коридор	7,9	7,9		7,9		
	13	522	2	С/у	1,6	1,6		1,6		
	13	522	3	Кухня	13,8	13,8		13,8		
	13	522	4	Жилая комната	18,4	18,4	18,4			
	13	522	5	Кладовая	2,5	2,5		2,5		
	13	522	6	Жилая комната	17,3	17,3	17,3			
	13	522	7	Жилая комната	12,0	12,0	12,0			
	13	522	8	Ванная	2,9	2,9		2,9		
	13	522	9	Лоджия	2,4				2,4	
	13	522		ИТОГО:	78,8	76,4	47,7	28,7	2,4	
	13	523	1	Коридор	4,5	4,5		4,5		
	13	523	2	Жилая комната	15,1	15,1	15,1			
	13	523	3	Кухня	4,4	4,4		4,4		
	13	523	4	Совмещенный с/у	3,9	3,9		3,9		
	13	523		ИТОГО:	27,9	27,9	15,1	12,8		
	13	524	1	Коридор	4,5	4,5		4,5		
	13	524	2	Совмещенный с/у	3,9	3,9		3,9		
	13	524	3	Жилая комната	15,2	15,2	15,2			
	13	524	4	Кухня	4,4	4,4		4,4		
	13	524		ИТОГО:	28,0	28,0	15,2	12,8		

Литера	№ Этажа	№ Помещения	№ Части помещения	Назначение части помещения	Площадь с учетом неотопливаемых частей помещений	Общая площадь жилого помещения	В том числе площадь			Примечание
							Жилая	Подсобная	Лоджий, балконов, террас, веранд	
	13	525	1	Коридор	7,4	7,4		7,4		
	13	525	2	С/у	1,6	1,6		1,6		
	13	525	3	Ванная	2,9	2,9		2,9		
	13	525	4	Жилая комната	14,4	14,4	14,4			
	13	525	5	Жилая комната	16,9	16,9	16,9			
	13	525	6	Кухня	12,0	12,0		12,0		
	13	525	7	Лоджия	2,6				2,6	
	13	525		ИТОГО:	57,8	55,2	31,3	23,9	2,6	
	13	526	1	Коридор	3,8	3,8		3,8		
	13	526	2	Совмещенный с/у	4,0	4,0		4,0		
	13	526	3	Кухня	4,5	4,5		4,5		
	13	526	4	Жилая комната	13,8	13,8	13,8			
	13	526	5	Жилая комната	14,4	14,4	14,4			
	13	526	6	Кладовая	2,3	2,3		2,3		
	13	526	7	Балкон	2,4				2,4	
	13	526		ИТОГО:	45,2	42,8	28,2	14,6	2,4	
	13	527	1	Коридор	3,9	3,9		3,9		
	13	527	2	Кладовая	2,7	2,7		2,7		
	13	527	3	Жилая комната	17,2	17,2	17,2			
	13	527	4	Кухня	12,0	12,0		12,0		
	13	527	5	Совмещенный с/у	3,9	3,9		3,9		
	13	527		ИТОГО:	39,7	39,7	17,2	22,5		
	13	528	1	Коридор	4,0	4,0		4,0		
	13	528	2	Совмещенный с/у	3,9	3,9		3,9		
	13	528	3	Кухня	12,1	12,1		12,1		
	13	528	4	Жилая комната	17,3	17,3	17,3			
	13	528	5	Кладовая	3,2	3,2		3,2		
	13	528		ИТОГО:	40,5	40,5	17,3	23,2		
	13	529	1	Коридор	9,5	9,5		9,5		
	13	529	2	Жилая комната	12,1	12,1	12,1			
	13	529	3	Ванная	3,9	3,9		3,9		
	13	529	4	С/у	1,9	1,9		1,9		
	13	529	5	Жилая комната	17,9	17,9	17,9			
	13	529	6	Жилая комната	12,3	12,3	12,3			
	13	529	7	Кухня	5,4	5,4		5,4		
	13	529	8	Балкон	2,4				2,4	
	13	529		ИТОГО:	65,4	63,0	42,3	20,7	2,4	
	13	530	1	Коридор	7,6	7,6		7,6		
	13	530	2	С/у	1,9	1,9		1,9		
	13	530	3	Ванная	3,4	3,4		3,4		
	13	530	4	Жилая комната	11,1	11,1	11,1			
	13	530	5	Жилая комната	17,0	17,0	17,0			
	13	530	6	Кухня	11,8	11,8		11,8		
	13	530	7	Лоджия	2,6				2,6	
	13	530		ИТОГО:	55,4	52,8	28,1	24,7	2,6	
	13	531	1	Коридор	7,8	7,8		7,8		
	13	531	2	Жилая комната	14,5	14,5	14,5			
	13	531	3	Жилая комната	14,1	14,1	14,1			
	13	531	4	Кухня	9,9	9,9		9,9		
	13	531	5	Совмещенный с/у	3,9	3,9		3,9		
	13	531	6	Балкон	2,4				2,4	
	13	531		ИТОГО:	52,6	50,2	28,6	21,6	2,4	
	13	532	1	Коридор	4,6	4,6		4,6		
	13	532	2	Совмещенный с/у	4,0	4,0		4,0		

Литера	№ Этажа	№ Помещения	№ Части помещения	Назначение части помещения	Площадь с учетом неотопливаемых частей помещений	Общая площадь жилого помещения	В том числе площадь			Примечание
							Жилая	Подсобная	Лоджий, балконов, террас, веранд	
	13	532	3	Жилая комната	15,3	15,3	15,3			
	13	532	4	Кухня	4,5	4,5		4,5		
	13	532	5	Балкон	2,4				2,4	
	13	532		ИТОГО:	30,8	28,4	15,3	13,1	2,4	
	13	721	1	Коридор	3,7	3,7		3,7		
	13	721	2	Кладовая	2,8	2,8		2,8		
	13	721	3	Жилая комната	15,0	15,0	15,0			
	13	721	4	Кухня	20,0	20,0		20,0		
	13	721	5	Совмещенный с/у	4,0	4,0		4,0		
	13	721	6	Балкон	2,4				2,4	
	13	721		ИТОГО:	47,9	45,5	15,0	30,5	2,4	
	13	722	1	Коридор	3,8	3,8		3,8		
	13	722	2	Совмещенный с/у	3,9	3,9		3,9		
	13	722	3	Кухня	10,0	10,0		10,0		
	13	722	4	Жилая комната	12,5	12,5	12,5			
	13	722	5	Кладовая	2,8	2,8		2,8		
	13	722	6	Балкон	2,4				2,4	
	13	722		ИТОГО:	35,4	33,0	12,5	20,5	2,4	
	13	723	1	Коридор	7,6	7,6		7,6		
	13	723	2	Кухня	11,8	11,8		11,8		
	13	723	3	Жилая комната	16,8	16,8	16,8			
	13	723	4	Жилая комната	11,0	11,0	11,0			
	13	723	5	Ванная	3,4	3,4		3,4		
	13	723	6	С/у	1,9	1,9		1,9		
	13	723	7	Лоджия	2,6				2,6	
	13	723		ИТОГО:	55,1	52,5	27,8	24,7	2,6	
	13	724	1	Коридор	8,7	8,7		8,7		
	13	724	2	Жилая комната	12,2	12,2	12,2			
	13	724	3	Кухня	5,4	5,4		5,4		
	13	724	4	Жилая комната	18,0	18,0	18,0			
	13	724	5	С/у	1,9	1,9		1,9		
	13	724	6	Совмещенный с/у	3,9	3,9		3,9		
	13	724	7	Жилая комната	12,1	12,1	12,1			
	13	724	8	Лоджия	3,9				3,9	
	13	724		ИТОГО:	66,1	62,2	42,3	19,9	3,9	
	13	725	1	Коридор	3,9	3,9		3,9		
	13	725	2	Кладовая	3,2	3,2		3,2		
	13	725	3	Жилая комната	17,2	17,2	17,2			
	13	725	4	Кухня	12,0	12,0		12,0		
	13	725	5	Совмещенный с/у	3,9	3,9		3,9		
	13	725		ИТОГО:	40,2	40,2	17,2	23,0		
	13	726	1	Коридор	3,8	3,8		3,8		
	13	726	2	Совмещенный с/у	3,9	3,9		3,9		
	13	726	3	Кухня	12,0	12,0		12,0		
	13	726	4	Жилая комната	17,2	17,2	17,2			
	13	726	5	Кладовая	2,7	2,7		2,7		
	13	726		ИТОГО:	39,6	39,6	17,2	22,4		
	13	727	1	Коридор	3,8	3,8		3,8		
	13	727	2	Кладовая	2,2	2,2		2,2		
	13	727	3	Жилая комната	14,4	14,4	14,4			
	13	727	4	Жилая комната	13,8	13,8	13,8			
	13	727	5	Кухня	4,5	4,5		4,5		
	13	727	6	Совмещенный с/у	4,0	4,0		4,0		
	13	727	7	Балкон	2,4				2,4	

Литера	№ Этажа	№ Помещения	№ Части помещения	Назначение части помещения	Площадь с учетом неотопливаемых частей помещений	Общая площадь жилого помещения	В том числе площадь			Примечание
							Жилая	Подсобная	Лоджий, балконов, террас, веранд	
	13	727		ИТОГО:	45,1	42,7	28,2	14,5	2,4	
	13	728	1	Коридор	7,3	7,3		7,3		
	13	728	2	Кухня	11,9	11,9		11,9		
	13	728	3	Жилая комната	17,0	17,0	17,0			
	13	728	4	Жилая комната	14,5	14,5	14,5			
	13	728	5	Ванная	2,9	2,9		2,9		
	13	728	6	С/у	1,6	1,6		1,6		
	13	728	7	Лоджия	2,8				2,8	
	13	728		ИТОГО:	58,0	55,2	31,5	23,7	2,8	
	13	729	1	Коридор	4,2	4,2		4,2		
	13	729	2	Жилая комната	11,3	11,3	11,3			
	13	729	3	Кухня	3,1	3,1		3,1		
	13	729	4	Совмещенный с/у	3,9	3,9		3,9		
	13	729		ИТОГО:	22,5	22,5	11,3	11,2		
	13	730	1	Коридор	4,2	4,2		4,2		
	13	730	2	Совмещенный с/у	3,9	3,9		3,9		
	13	730	3	Жилая комната	11,1	11,1	11,1			
	13	730	4	Кухня	3,1	3,1		3,1		
	13	730		ИТОГО:	22,3	22,3	11,1	11,2		
	13	731	1	Коридор	4,4	4,4		4,4		
	13	731	2	Жилая комната	13,9	13,9	13,9			
	13	731	3	Кладовая	3,5	3,5		3,5		
	13	731	4	Жилая комната	13,7	13,7	13,7			
	13	731	5	Кухня	10,9	10,9		10,9		
	13	731	6	Совмещенный с/у	3,9	3,9		3,9		
	13	731		ИТОГО:	50,3	50,3	27,6	22,7		
	13	732	1	Коридор	3,8	3,8		3,8		
	13	732	2	Совмещенный с/у	3,9	3,9		3,9		
	13	732	3	Жилая комната	15,2	15,2	15,2			
	13	732	4	Кухня	4,1	4,1		4,1		
	13	732	5	Балкон	2,4				2,4	
	13	732		ИТОГО:	29,4	27,0	15,2	11,8	2,4	
	13	733	1	Коридор	3,8	3,8		3,8		
	13	733	2	Кладовая	2,8	2,8		2,8		
	13	733	3	Жилая комната	16,4	16,4	16,4			
	13	733	4	Кухня	13,6	13,6		13,6		
	13	733	5	Совмещенный с/у	3,9	3,9		3,9		
	13	733		ИТОГО:	40,5	40,5	16,4	24,1		
	13	734	1	Коридор	3,7	3,7		3,7		
	13	734	2	Совмещенный с/у	3,9	3,9		3,9		
	13	734	3	Кухня	13,5	13,5		13,5		
	13	734	4	Жилая комната	16,3	16,3	16,3			
	13	734	5	Кладовая	2,8	2,8		2,8		
	13	734		ИТОГО:	40,2	40,2	16,3	23,9		
	13			ИТОГО ПО КВ:	2361,0	2288,8	1201,8	1087,0	72,2	
	13	моп.1	1	Лестничная клетка ЛВ-1	12,7					
	13	моп.1	2	Лифтовой холл	9,5					
	13	моп.1	3	Межквартирный коридор	61,2					
	13	моп.1		ИТОГО:	83,4					
	13	моп.2	1	Лестничная клетка ЛВ-2	12,9					
	13	моп.2	2	Лифтовой холл	9,4					
	13	моп.2	3	Межквартирный коридор	62,5					
	13	моп.2		ИТОГО:	84,8					
	13	моп.3	1	Лестничная клетка ЛВ-2	12,9					

Литера	№ Этажа	№ Помещения	№ Части помещения	Назначение части помещения	Площадь с учетом неотопливаемых частей помещений	Общая площадь жилого помещения	В том числе площадь			Примечание
							Жилая	Подсобная	Лоджий, балконов, террас, веранд	
	13	моп.3	2	Лифтовой холл	9,4					
	13	моп.3	3	Межквартирный коридор	62,5					
	13	моп.3		ИТОГО:	84,8					
	13	моп.4	1	Лестничная клетка ЛВ-1	12,7					
	13	моп.4	2	Лифтовой холл	9,5					
	13	моп.4	3	Межквартирный коридор	61,2					
	13	моп.4		ИТОГО:	83,4					
	13			ИТОГО ПО МОП:	336,4					
	13			ИТОГО ПО ЭТАЖУ:	2697,4	2288,8	1201,8	1087,0	72,2	

Литера	№ Этажа	№ Помещения	№ Части помещения	Назначение части помещения	Площадь с учетом неотопливаемых частей помещений	Общая площадь жилого помещения	В том числе площадь			Примечание
							Жилая	Подсобная	Лоджий, балконов, террас, веранд	
	14	177	1	Коридор	3,8	3,8		3,8		
	14	177	2	Совмещенный с/у	3,9	3,9		3,9		
	14	177	3	Кухня	10,0	10,0		10,0		
	14	177	4	Жилая комната	12,7	12,7	12,7			
	14	177	5	Кладовая	2,9	2,9		2,9		
	14	177		ИТОГО:	33,3	33,3	12,7	20,6		
	14	178	1	Коридор	3,9	3,9		3,9		
	14	178	2	Кладовая	2,9	2,9		2,9		
	14	178	3	Жилая комната	12,6	12,6	12,6			
	14	178	4	Кухня	10,0	10,0		10,0		
	14	178	5	Совмещенный с/у	3,9	3,9		3,9		
	14	178		ИТОГО:	33,3	33,3	12,6	20,7		
	14	179	1	Коридор	4,0	4,0		4,0		
	14	179	2	Совмещенный с/у	3,9	3,9		3,9		
	14	179	3	Жилая комната	15,2	15,2	15,2			
	14	179	4	Кухня	4,1	4,1		4,1		
	14	179		ИТОГО:	27,2	27,2	15,2	12,0		
	14	180	1	Коридор	4,4	4,4		4,4		
	14	180	2	Жилая комната	14,0	14,0	14,0			
	14	180	3	Кладовая	3,6	3,6		3,6		
	14	180	4	Жилая комната	16,3	16,3	16,3			
	14	180	5	Кухня	11,1	11,1		11,1		
	14	180	6	Совмещенный с/у	3,9	3,9		3,9		
	14	180	7	Лоджия	2,4				2,4	
	14	180		ИТОГО:	55,7	53,3	30,3	23,0	2,4	
	14	181	1	Коридор	4,2	4,2		4,2		
	14	181	2	Совмещенный с/у	3,9	3,9		3,9		
	14	181	3	Жилая комната	11,4	11,4	11,4			
	14	181	4	Кухня	3,1	3,1		3,1		
	14	181		ИТОГО:	22,6	22,6	11,4	11,2		
	14	182	1	Коридор	4,2	4,2		4,2		
	14	182	2	Жилая комната	11,4	11,4	11,4			
	14	182	3	Кухня	3,1	3,1		3,1		
	14	182	4	Совмещенный с/у	3,9	3,9		3,9		
	14	182		ИТОГО:	22,6	22,6	11,4	11,2		
	14	183	1	Коридор	7,4	7,4		7,4		
	14	183	2	Кухня	12,1	12,1		12,1		
	14	183	3	Жилая комната	17,1	17,1	17,1			
	14	183	4	Жилая комната	14,5	14,5	14,5			
	14	183	5	Ванная	2,9	2,9		2,9		
	14	183	6	С/у	1,6	1,6		1,6		
	14	183	7	Лоджия	2,8				2,8	
	14	183		ИТОГО:	58,4	55,6	31,6	24,0	2,8	
	14	184	1	Коридор	3,8	3,8		3,8		
	14	184	2	Кладовая	2,3	2,3		2,3		
	14	184	3	Жилая комната	14,5	14,5	14,5			
	14	184	4	Жилая комната	13,9	13,9	13,9			
	14	184	5	Кухня	4,5	4,5		4,5		
	14	184	6	Совмещенный с/у	4,0	4,0		4,0		
	14	184	7	Балкон	2,4				2,4	
	14	184		ИТОГО:	45,4	43,0	28,4	14,6	2,4	
	14	185	1	Коридор	4,0	4,0		4,0		
	14	185	2	Совмещенный с/у	3,9	3,9		3,9		
	14	185	3	Кухня	11,5	11,5		11,5		

Литера	№ Этажа	№ Помещения	№ Части помещения	Назначение части помещения	Площадь с учетом неотопливаемых частей помещений	Общая площадь жилого помещения	В том числе площадь			Примечание
							Жилая	Подсобная	Лоджий, балконов, террас, веранд	
	14	185	4	Жилая комната	17,8	17,8	17,8			
	14	185		ИТОГО:	37,2	37,2	17,8	19,4		
	14	186	1	Коридор	3,8	3,8		3,8		
	14	186	2	Жилая комната	18,8	18,8	18,8			
	14	186	3	Кухня	11,5	11,5		11,5		
	14	186	4	Совмещенный с/у	3,9	3,9		3,9		
	14	186		ИТОГО:	38,0	38,0	18,8	19,2		
	14	187	1	Коридор	8,8	8,8		8,8		
	14	187	2	Жилая комната	12,3	12,3	12,3			
	14	187	3	Кухня	5,4	5,4		5,4		
	14	187	4	Жилая комната	18,1	18,1	18,1			
	14	187	5	С/у	1,9	1,9		1,9		
	14	187	6	Совмещенный с/у	3,9	3,9		3,9		
	14	187	7	Жилая комната	12,1	12,1	12,1			
	14	187	8	Лоджия	3,9				3,9	
	14	187		ИТОГО:	66,4	62,5	42,5	20,0	3,9	
	14	188	1	Коридор	7,7	7,7		7,7		
	14	188	2	Кухня	11,8	11,8		11,8		
	14	188	3	Жилая комната	14,2	14,2	14,2			
	14	188	4	Жилая комната	11,3	11,3	11,3			
	14	188	5	Ванная	3,4	3,4		3,4		
	14	188	6	С/у	1,9	1,9		1,9		
	14	188	7	Лоджия	2,6				2,6	
	14	188		ИТОГО:	52,9	50,3	25,5	24,8	2,6	
	14	189	1	Коридор	3,8	3,8		3,8		
	14	189	2	Совмещенный с/у	3,9	3,9		3,9		
	14	189	3	Кухня	10,0	10,0		10,0		
	14	189	4	Жилая комната	12,6	12,6	12,6			
	14	189	5	Кладовая	2,9	2,9		2,9		
	14	189	6	Балкон	2,4				2,4	
	14	189		ИТОГО:	35,6	33,2	12,6	20,6	2,4	
	14	190	1	Коридор	3,8	3,8		3,8		
	14	190	2	Кладовая	2,9	2,9		2,9		
	14	190	3	Жилая комната	15,1	15,1	15,1			
	14	190	4	Кухня	20,1	20,1		20,1		
	14	190	5	Совмещенный с/у	4,0	4,0		4,0		
	14	190	6	Балкон	2,4				2,4	
	14	190		ИТОГО:	48,3	45,9	15,1	30,8	2,4	
	14	353	1	Коридор	4,6	4,6		4,6		
	14	353	2	Совмещенный с/у	4,0	4,0		4,0		
	14	353	3	Жилая комната	15,4	15,4	15,4			
	14	353	4	Кухня	4,5	4,5		4,5		
	14	353	5	Балкон	2,4				2,4	
	14	353		ИТОГО:	30,9	28,5	15,4	13,1	2,4	
	14	354	1	Коридор	7,9	7,9		7,9		
	14	354	2	Жилая комната	14,7	14,7	14,7			
	14	354	3	Жилая комната	14,1	14,1	14,1			
	14	354	4	Кухня	10,1	10,1		10,1		
	14	354	5	Совмещенный с/у	3,9	3,9		3,9		
	14	354	6	Балкон	2,4				2,4	
	14	354		ИТОГО:	53,1	50,7	28,8	21,9	2,4	
	14	355	1	Коридор	7,7	7,7		7,7		
	14	355	2	С/у	1,9	1,9		1,9		
	14	355	3	Ванная	3,4	3,4		3,4		

Литера	№ Этажа	№ Помещения	№ Части помещения	Назначение части помещения	Площадь с учетом неотопливаемых частей помещений	Общая площадь жилого помещения	В том числе площадь			Примечание
							Жилая	Подсобная	Лоджий, балконов, террас, веранд	
	14	355	4	Жилая комната	11,2	11,2	11,2			
	14	355	5	Жилая комната	16,9	16,9	16,9			
	14	355	6	Кухня	11,8	11,8		11,8		
	14	355	7	Лоджия	2,5				2,5	
	14	355		ИТОГО:	55,4	52,9	28,1	24,8	2,5	
	14	356	1	Коридор	9,5	9,5		9,5		
	14	356	2	Жилая комната	12,1	12,1	12,1			
	14	356	3	Ванная	3,9	3,9		3,9		
	14	356	4	С/у	1,9	1,9		1,9		
	14	356	5	Жилая комната	18,1	18,1	18,1			
	14	356	6	Жилая комната	12,3	12,3	12,3			
	14	356	7	Кухня	5,4	5,4		5,4		
	14	356	8	Балкон	2,4				2,4	
	14	356		ИТОГО:	65,6	63,2	42,5	20,7	2,4	
	14	357	1	Коридор	5,2	5,2		5,2		
	14	357	2	Совмещенный с/у	3,9	3,9		3,9		
	14	357	3	Кухня	11,6	11,6		11,6		
	14	357	4	Жилая комната	17,5	17,5	17,5			
	14	357		ИТОГО:	38,2	38,2	17,5	20,7		
	14	358	1	Коридор	4,1	4,1		4,1		
	14	358	2	Жилая комната	17,9	17,9	17,9			
	14	358	3	Кухня	11,6	11,6		11,6		
	14	358	4	Совмещенный с/у	3,9	3,9		3,9		
	14	358		ИТОГО:	37,5	37,5	17,9	19,6		
	14	359	1	Коридор	3,8	3,8		3,8		
	14	359	2	Совмещенный с/у	4,0	4,0		4,0		
	14	359	3	Кухня	4,5	4,5		4,5		
	14	359	4	Жилая комната	13,9	13,9	13,9			
	14	359	5	Жилая комната	14,4	14,4	14,4			
	14	359	6	Кладовая	2,3	2,3		2,3		
	14	359	7	Балкон	2,4				2,4	
	14	359		ИТОГО:	45,3	42,9	28,3	14,6	2,4	
	14	360	1	Коридор	7,4	7,4		7,4		
	14	360	2	С/у	1,6	1,6		1,6		
	14	360	3	Ванная	2,9	2,9		2,9		
	14	360	4	Жилая комната	14,6	14,6	14,6			
	14	360	5	Жилая комната	17,1	17,1	17,1			
	14	360	6	Кухня	12,1	12,1		12,1		
	14	360	7	Лоджия	2,8				2,8	
	14	360		ИТОГО:	58,5	55,7	31,7	24,0	2,8	
	14	361	1	Коридор	4,2	4,2		4,2		
	14	361	2	Совмещенный с/у	3,9	3,9		3,9		
	14	361	3	Жилая комната	11,4	11,4	11,4			
	14	361	4	Кухня	3,1	3,1		3,1		
	14	361		ИТОГО:	22,6	22,6	11,4	11,2		
	14	362	1	Коридор	4,2	4,2		4,2		
	14	362	2	Жилая комната	11,5	11,5	11,5			
	14	362	3	Кухня	3,1	3,1		3,1		
	14	362	4	Совмещенный с/у	3,9	3,9		3,9		
	14	362		ИТОГО:	22,7	22,7	11,5	11,2		
	14	363	1	Коридор	8,0	8,0		8,0		
	14	363	2	С/у	1,6	1,6		1,6		
	14	363	3	Кухня	13,9	13,9		13,9		
	14	363	4	Жилая комната	18,3	18,3	18,3			

Литера	№ Этажа	№ Помещения	№ Части помещения	Назначение части помещения	Площадь с учетом неотопливаемых частей помещений	Общая площадь жилого помещения	В том числе площадь			Примечание
							Жилая	Подсобная	Лоджий, балконов, террас, веранд	
	14	363	5	Кладовая	2,6	2,6		2,6		
	14	363	6	Жилая комната	17,3	17,3	17,3			
	14	363	7	Жилая комната	12,0	12,0	12,0			
	14	363	8	Ванная	2,9	2,9		2,9		
	14	363	9	Балкон	2,4				2,4	
	14	363		ИТОГО:	79,0	76,6	47,6	29,0	2,4	
	14	364	1	Коридор	4,1	4,1		4,1		
	14	364	2	Совмещенный с/у	3,9	3,9		3,9		
	14	364	3	Кухня	13,7	13,7		13,7		
	14	364	4	Жилая комната	16,5	16,5	16,5			
	14	364	5	Кладовая	2,8	2,8		2,8		
	14	364		ИТОГО:	41,0	41,0	16,5	24,5		
	14	365	1	Коридор	3,9	3,9		3,9		
	14	365	2	Кладовая	2,8	2,8		2,8		
	14	365	3	Жилая комната	16,5	16,5	16,5			
	14	365	4	Кухня	13,6	13,6		13,6		
	14	365	5	Совмещенный с/у	3,9	3,9		3,9		
	14	365		ИТОГО:	40,7	40,7	16,5	24,2		
	14	533	1	Коридор	3,9	3,9		3,9		
	14	533	2	Кладовая	2,8	2,8		2,8		
	14	533	3	Жилая комната	16,5	16,5	16,5			
	14	533	4	Кухня	13,6	13,6		13,6		
	14	533	5	Совмещенный с/у	3,9	3,9		3,9		
	14	533		ИТОГО:	40,7	40,7	16,5	24,2		
	14	534	1	Коридор	4,1	4,1		4,1		
	14	534	2	Совмещенный с/у	3,9	3,9		3,9		
	14	534	3	Кухня	13,7	13,7		13,7		
	14	534	4	Жилая комната	16,5	16,5	16,5			
	14	534	5	Кладовая	2,8	2,8		2,8		
	14	534		ИТОГО:	41,0	41,0	16,5	24,5		
	14	535	1	Коридор	8,0	8,0		8,0		
	14	535	2	С/у	1,6	1,6		1,6		
	14	535	3	Кухня	13,9	13,9		13,9		
	14	535	4	Жилая комната	18,3	18,3	18,3			
	14	535	5	Кладовая	2,6	2,6		2,6		
	14	535	6	Жилая комната	17,3	17,3	17,3			
	14	535	7	Жилая комната	12,0	12,0	12,0			
	14	535	8	Ванная	2,9	2,9		2,9		
	14	535	9	Балкон	2,4				2,4	
	14	535		ИТОГО:	79,0	76,6	47,6	29,0	2,4	
	14	536	1	Коридор	4,2	4,2		4,2		
	14	536	2	Жилая комната	11,5	11,5	11,5			
	14	536	3	Кухня	3,1	3,1		3,1		
	14	536	4	Совмещенный с/у	3,9	3,9		3,9		
	14	536		ИТОГО:	22,7	22,7	11,5	11,2		
	14	537	1	Коридор	4,2	4,2		4,2		
	14	537	2	Совмещенный с/у	3,9	3,9		3,9		
	14	537	3	Жилая комната	11,4	11,4	11,4			
	14	537	4	Кухня	3,1	3,1		3,1		
	14	537		ИТОГО:	22,6	22,6	11,4	11,2		
	14	538	1	Коридор	7,4	7,4		7,4		
	14	538	2	С/у	1,6	1,6		1,6		
	14	538	3	Ванная	2,9	2,9		2,9		
	14	538	4	Жилая комната	14,6	14,6	14,6			

Литера	№ Этажа	№ Помещения	№ Части помещения	Назначение части помещения	Площадь с учетом неотопливаемых частей помещений	Общая площадь жилого помещения	В том числе площадь			Примечание
							Жилая	Подсобная	Лоджий, балконов, террас, веранд	
	14	538	5	Жилая комната	17,1	17,1	17,1			
	14	538	6	Кухня	12,1	12,1		12,1		
	14	538	7	Лоджия	2,8				2,8	
	14	538		ИТОГО:	58,5	55,7	31,7	24,0	2,8	
	14	539	1	Коридор	3,8	3,8		3,8		
	14	539	2	Совмещенный с/у	4,0	4,0		4,0		
	14	539	3	Кухня	4,5	4,5		4,5		
	14	539	4	Жилая комната	13,8	13,8	13,8			
	14	539	5	Жилая комната	14,5	14,5	14,5			
	14	539	6	Кладовая	2,3	2,3		2,3		
	14	539	7	Балкон	2,4				2,4	
	14	539		ИТОГО:	45,3	42,9	28,3	14,6	2,4	
	14	540	1	Коридор	4,1	4,1		4,1		
	14	540	2	Жилая комната	17,9	17,9	17,9			
	14	540	3	Кухня	11,6	11,6		11,6		
	14	540	4	Совмещенный с/у	3,9	3,9		3,9		
	14	540		ИТОГО:	37,5	37,5	17,9	19,6		
	14	541	1	Коридор	5,2	5,2		5,2		
	14	541	2	Совмещенный с/у	3,9	3,9		3,9		
	14	541	3	Кухня	11,6	11,6		11,6		
	14	541	4	Жилая комната	17,5	17,5	17,5			
	14	541		ИТОГО:	38,2	38,2	17,5	20,7		
	14	542	1	Коридор	9,5	9,5		9,5		
	14	542	2	Жилая комната	12,1	12,1	12,1			
	14	542	3	Ванная	3,9	3,9		3,9		
	14	542	4	С/у	1,9	1,9		1,9		
	14	542	5	Жилая комната	18,1	18,1	18,1			
	14	542	6	Жилая комната	12,3	12,3	12,3			
	14	542	7	Кухня	5,4	5,4		5,4		
	14	542	8	Балкон	2,4				2,4	
	14	542		ИТОГО:	65,6	63,2	42,5	20,7	2,4	
	14	543	1	Коридор	7,7	7,7		7,7		
	14	543	2	С/у	1,9	1,9		1,9		
	14	543	3	Ванная	3,4	3,4		3,4		
	14	543	4	Жилая комната	11,2	11,2	11,2			
	14	543	5	Жилая комната	16,9	16,9	16,9			
	14	543	6	Кухня	11,8	11,8		11,8		
	14	543	7	Лоджия	2,6				2,6	
	14	543		ИТОГО:	55,5	52,9	28,1	24,8	2,6	
	14	544	1	Коридор	7,9	7,9		7,9		
	14	544	2	Жилая комната	14,7	14,7	14,7			
	14	544	3	Жилая комната	14,1	14,1	14,1			
	14	544	4	Кухня	10,1	10,1		10,1		
	14	544	5	Совмещенный с/у	3,9	3,9		3,9		
	14	544	6	Балкон	2,4				2,4	
	14	544		ИТОГО:	53,1	50,7	28,8	21,9	2,4	
	14	545	1	Коридор	4,6	4,6		4,6		
	14	545	2	Совмещенный с/у	4,0	4,0		4,0		
	14	545	3	Жилая комната	15,4	15,4	15,4			
	14	545	4	Кухня	4,5	4,5		4,5		
	14	545	5	Балкон	2,3				2,3	
	14	545		ИТОГО:	30,8	28,5	15,4	13,1	2,3	
	14	735	1	Коридор	3,8	3,8		3,8		
	14	735	2	Кладовая	2,9	2,9		2,9		

Литера	№ Этажа	№ Помещения	№ Части помещения	Назначение части помещения	Площадь с учетом неотопливаемых частей помещений	Общая площадь жилого помещения	В том числе площадь			Примечание
							Жилая	Подсобная	Лоджий, балконов, террас, веранд	
	14	735	3	Жилая комната	15,1	15,1	15,1			
	14	735	4	Кухня	20,1	20,1		20,1		
	14	735	5	Совмещенный с/у	4,0	4,0		4,0		
	14	735	6	Балкон	2,4				2,4	
	14	735		ИТОГО:	48,3	45,9	15,1	30,8	2,4	
	14	736	1	Коридор	3,8	3,8		3,8		
	14	736	2	Совмещенный с/у	3,9	3,9		3,9		
	14	736	3	Кухня	9,9	9,9		9,9		
	14	736	4	Жилая комната	12,6	12,6	12,6			
	14	736	5	Кладовая	2,9	2,9		2,9		
	14	736	6	Балкон	2,4				2,4	
	14	736		ИТОГО:	35,5	33,1	12,6	20,5	2,4	
	14	737	1	Коридор	7,7	7,7		7,7		
	14	737	2	Кухня	11,9	11,9		11,9		
	14	737	3	Жилая комната	14,2	14,2	14,2			
	14	737	4	Жилая комната	11,2	11,2	11,2			
	14	737	5	Ванная	3,4	3,4		3,4		
	14	737	6	С/у	1,9	1,9		1,9		
	14	737	7	Лоджия	2,6				2,6	
	14	737		ИТОГО:	52,9	50,3	25,4	24,9	2,6	
	14	738	1	Коридор	8,8	8,8		8,8		
	14	738	2	Жилая комната	12,3	12,3	12,3			
	14	738	3	Кухня	5,4	5,4		5,4		
	14	738	4	Жилая комната	18,2	18,2	18,2			
	14	738	5	С/у	1,9	1,9		1,9		
	14	738	6	Совмещенный с/у	3,9	3,9		3,9		
	14	738	7	Жилая комната	12,1	12,1	12,1			
	14	738	8	Лоджия	3,8				3,8	
	14	738		ИТОГО:	66,4	62,6	42,6	20,0	3,8	
	14	739	1	Коридор	3,8	3,8		3,8		
	14	739	2	Жилая комната	18,8	18,8	18,8			
	14	739	3	Кухня	11,5	11,5		11,5		
	14	739	4	Совмещенный с/у	3,9	3,9		3,9		
	14	739		ИТОГО:	38,0	38,0	18,8	19,2		
	14	740	1	Коридор	4,0	4,0		4,0		
	14	740	2	Совмещенный с/у	3,9	3,9		3,9		
	14	740	3	Кухня	11,5	11,5		11,5		
	14	740	4	Жилая комната	17,8	17,8	17,8			
	14	740		ИТОГО:	37,2	37,2	17,8	19,4		
	14	741	1	Коридор	3,8	3,8		3,8		
	14	741	2	Кладовая	2,3	2,3		2,3		
	14	741	3	Жилая комната	14,5	14,5	14,5			
	14	741	4	Жилая комната	13,8	13,8	13,8			
	14	741	5	Кухня	4,5	4,5		4,5		
	14	741	6	Совмещенный с/у	4,0	4,0		4,0		
	14	741	7	Балкон	2,4				2,4	
	14	741		ИТОГО:	45,3	42,9	28,3	14,6	2,4	
	14	742	1	Коридор	7,4	7,4		7,4		
	14	742	2	Кухня	12,2	12,2		12,2		
	14	742	3	Жилая комната	17,0	17,0	17,0			
	14	742	4	Жилая комната	14,6	14,6	14,6			
	14	742	5	Ванная	2,9	2,9		2,9		
	14	742	6	С/у	1,6	1,6		1,6		
	14	742	7	Лоджия	2,8				2,8	

Литера	№ Этажа	№ Помещения	№ Части помещения	Назначение части помещения	Площадь с учетом неотопливаемых частей помещений	Общая площадь жилого помещения	В том числе площадь			Примечание
							Жилая	Подсобная	Лоджий, балконов, террас, веранд	
	14	742		ИТОГО:	58,5	55,7	31,6	24,1	2,8	
	14	743	1	Коридор	4,2	4,2		4,2		
	14	743	2	Жилая комната	11,4	11,4	11,4			
	14	743	3	Кухня	3,1	3,1		3,1		
	14	743	4	Совмещенный с/у	3,9	3,9		3,9		
	14	743		ИТОГО:	22,6	22,6	11,4	11,2		
	14	744	1	Коридор	4,2	4,2		4,2		
	14	744	2	Совмещенный с/у	3,9	3,9		3,9		
	14	744	3	Жилая комната	11,4	11,4	11,4			
	14	744	4	Кухня	3,1	3,1		3,1		
	14	744		ИТОГО:	22,6	22,6	11,4	11,2		
	14	745	1	Коридор	4,4	4,4		4,4		
	14	745	2	Жилая комната	14,0	14,0	14,0			
	14	745	3	Кладовая	3,6	3,6		3,6		
	14	745	4	Жилая комната	16,2	16,2	16,2			
	14	745	5	Кухня	11,1	11,1		11,1		
	14	745	6	Совмещенный с/у	3,9	3,9		3,9		
	14	745	7	Лоджия	2,4				2,4	
	14	745		ИТОГО:	55,6	53,2	30,2	23,0	2,4	
	14	746	1	Коридор	4,0	4,0		4,0		
	14	746	2	Совмещенный с/у	3,9	3,9		3,9		
	14	746	3	Жилая комната	15,2	15,2	15,2			
	14	746	4	Кухня	4,1	4,1		4,1		
	14	746		ИТОГО:	27,2	27,2	15,2	12,0		
	14	747	1	Коридор	3,9	3,9		3,9		
	14	747	2	Кладовая	2,9	2,9		2,9		
	14	747	3	Жилая комната	12,7	12,7	12,7			
	14	747	4	Кухня	10,0	10,0		10,0		
	14	747	5	Совмещенный с/у	3,9	3,9		3,9		
	14	747		ИТОГО:	33,4	33,4	12,7	20,7		
	14	748	1	Коридор	3,8	3,8		3,8		
	14	748	2	Совмещенный с/у	3,9	3,9		3,9		
	14	748	3	Кухня	10,0	10,0		10,0		
	14	748	4	Жилая комната	12,7	12,7	12,7			
	14	748	5	Кладовая	2,9	2,9		2,9		
	14	748		ИТОГО:	33,3	33,3	12,7	20,6		
	14			ИТОГО ПО КВ:	2334,7	2262,4	1199,1	1063,3	72,3	
	14	моп.1	1	Лестничная клетка ЛВ-1	12,7					
	14	моп.1	2	Лифтовой холл	9,5					
	14	моп.1	3	Межквартирный коридор	68,5					
	14	моп.1		ИТОГО:	90,7					
	14	моп.2	1	Лестничная клетка ЛВ-2	13,0					
	14	моп.2	2	Лифтовой холл	9,3					
	14	моп.2	3	Межквартирный коридор	62,1					
	14	моп.2		ИТОГО:	84,4					
	14	моп.3	1	Лестничная клетка ЛВ-2	13,0					
	14	моп.3	2	Лифтовой холл	9,3					
	14	моп.3	3	Межквартирный коридор	62,1					
	14	моп.3		ИТОГО:	84,4					
	14	моп.4	1	Лестничная клетка ЛВ-1	12,7					
	14	моп.4	2	Лифтовой холл	9,5					
	14	моп.4	3	Межквартирный коридор	68,5					
	14	моп.4		ИТОГО:	90,7					
	14			ИТОГО ПО МОП:	350,2					

Литера	№ Этажа	№ Помещения	№ Части помещения	Назначение части помещения	Площадь с учетом неотопливаемых частей помещений	Общая площадь жилого помещения	В том числе площадь			Примечание
							Жилая	Подсобная	Лоджий, балконов, террас, веранд	
	14			ИТОГО ПО ЭТАЖУ:	2684,9	2262,4	1199,1	1063,3	72,3	

Литера	№ Этажа	№ Помещения	№ Части помещения	Назначение части помещения	Площадь с учетом неотопливаемых частей помещений	Общая площадь жилого помещения	В том числе площадь			Примечание
							Жилая	Подсобная	Лоджий, балконов, террас, веранд	
	15	366	1	Коридор	4,6	4,6		4,6		
	15	366	2	Совмещенный с/у	4,0	4,0		4,0		
	15	366	3	Жилая комната	15,4	15,4	15,4			
	15	366	4	Кухня	4,5	4,5		4,5		
	15	366	5	Балкон	2,4				2,4	
	15	366		ИТОГО:	30,9	28,5	15,4	13,1	2,4	
	15	367	1	Коридор	7,9	7,9		7,9		
	15	367	2	Жилая комната	14,7	14,7	14,7			
	15	367	3	Жилая комната	14,1	14,1	14,1			
	15	367	4	Кухня	10,0	10,0		10,0		
	15	367	5	Совмещенный с/у	3,9	3,9		3,9		
	15	367	6	Балкон	2,4				2,4	
	15	367		ИТОГО:	53,0	50,6	28,8	21,8	2,4	
	15	368	1	Коридор	7,7	7,7		7,7		
	15	368	2	С/у	1,9	1,9		1,9		
	15	368	3	Ванная	3,4	3,4		3,4		
	15	368	4	Жилая комната	11,2	11,2	11,2			
	15	368	5	Жилая комната	17,0	17,0	17,0			
	15	368	6	Кухня	11,9	11,9		11,9		
	15	368	7	Лоджия	2,6				2,6	
	15	368		ИТОГО:	55,7	53,1	28,2	24,9	2,6	
	15	369	1	Коридор	9,5	9,5		9,5		
	15	369	2	Жилая комната	12,1	12,1	12,1			
	15	369	3	Ванная	3,9	3,9		3,9		
	15	369	4	С/у	1,9	1,9		1,9		
	15	369	5	Жилая комната	18,1	18,1	18,1			
	15	369	6	Жилая комната	12,3	12,3	12,3			
	15	369	7	Кухня	5,4	5,4		5,4		
	15	369	8	Балкон	2,4				2,4	
	15	369		ИТОГО:	65,6	63,2	42,5	20,7	2,4	
	15	370	1	Коридор	5,1	5,1		5,1		
	15	370	2	Совмещенный с/у	3,9	3,9		3,9		
	15	370	3	Кухня	11,5	11,5		11,5		
	15	370	4	Жилая комната	17,6	17,6	17,6			
	15	370		ИТОГО:	38,1	38,1	17,6	20,5		
	15	371	1	Коридор	4,1	4,1		4,1		
	15	371	2	Жилая комната	17,9	17,9	17,9			
	15	371	3	Кухня	11,6	11,6		11,6		
	15	371	4	Совмещенный с/у	3,9	3,9		3,9		
	15	371		ИТОГО:	37,5	37,5	17,9	19,6		
	15	372	1	Коридор	3,8	3,8		3,8		
	15	372	2	Совмещенный с/у	4,0	4,0		4,0		
	15	372	3	Кухня	4,5	4,5		4,5		
	15	372	4	Жилая комната	13,8	13,8	13,8			
	15	372	5	Жилая комната	14,5	14,5	14,5			
	15	372	6	Кладовая	2,3	2,3		2,3		
	15	372	7	Балкон	2,4				2,4	
	15	372		ИТОГО:	45,3	42,9	28,3	14,6	2,4	
	15	373	1	Коридор	7,4	7,4		7,4		
	15	373	2	С/у	1,6	1,6		1,6		
	15	373	3	Ванная	2,9	2,9		2,9		
	15	373	4	Жилая комната	14,5	14,5	14,5			
	15	373	5	Жилая комната	17,0	17,0	17,0			
	15	373	6	Кухня	12,1	12,1		12,1		

Литера	№ Этажа	№ Помещения	№ Части помещения	Назначение части помещения	Площадь с учетом неотопливаемых частей помещений	Общая площадь жилого помещения	В том числе площадь			Примечание
							Жилая	Подсобная	Лоджий, балконов, террас, веранд	
	15	373	7	Лоджия	2,8				2,8	
	15	373		ИТОГО:	58,3	55,5	31,5	24,0	2,8	
	15	374	1	Коридор	4,2	4,2		4,2		
	15	374	2	Совмещенный с/у	3,9	3,9		3,9		
	15	374	3	Жилая комната	11,2	11,2	11,2			
	15	374	4	Кухня	3,1	3,1		3,1		
	15	374		ИТОГО:	22,4	22,4	11,2	11,2		
	15	375	1	Коридор	4,2	4,2		4,2		
	15	375	2	Жилая комната	11,3	11,3	11,3			
	15	375	3	Кухня	3,1	3,1		3,1		
	15	375	4	Совмещенный с/у	3,9	3,9		3,9		
	15	375		ИТОГО:	22,5	22,5	11,3	11,2		
	15	376	1	Коридор	8,0	8,0		8,0		
	15	376	2	С/у	1,6	1,6		1,6		
	15	376	3	Кухня	13,9	13,9		13,9		
	15	376	4	Жилая комната	18,3	18,3	18,3			
	15	376	5	Кладовая	2,6	2,6		2,6		
	15	376	6	Жилая комната	17,2	17,2	17,2			
	15	376	7	Жилая комната	12,0	12,0	12,0			
	15	376	8	Ванная	2,9	2,9		2,9		
	15	376	9	Балкон	2,4				2,4	
	15	376		ИТОГО:	78,9	76,5	47,5	29,0	2,4	
	15	377	1	Коридор	4,1	4,1		4,1		
	15	377	2	Совмещенный с/у	3,9	3,9		3,9		
	15	377	3	Кухня	13,7	13,7		13,7		
	15	377	4	Жилая комната	16,3	16,3	16,3			
	15	377	5	Кладовая	2,8	2,8		2,8		
	15	377		ИТОГО:	40,8	40,8	16,3	24,5		
	15	378	1	Коридор	3,9	3,9		3,9		
	15	378	2	Кладовая	2,8	2,8		2,8		
	15	378	3	Жилая комната	16,5	16,5	16,5			
	15	378	4	Кухня	13,6	13,6		13,6		
	15	378	5	Совмещенный с/у	3,9	3,9		3,9		
	15	378		ИТОГО:	40,7	40,7	16,5	24,2		
	15	546	1	Коридор	3,9	3,9		3,9		
	15	546	2	Кладовая	2,8	2,8		2,8		
	15	546	3	Жилая комната	16,5	16,5	16,5			
	15	546	4	Кухня	13,6	13,6		13,6		
	15	546	5	Совмещенный с/у	3,9	3,9		3,9		
	15	546		ИТОГО:	40,7	40,7	16,5	24,2		
	15	547	1	Коридор	4,1	4,1		4,1		
	15	547	2	Совмещенный с/у	3,9	3,9		3,9		
	15	547	3	Кухня	13,6	13,6		13,6		
	15	547	4	Жилая комната	16,4	16,4	16,4			
	15	547	5	Кладовая	2,8	2,8		2,8		
	15	547		ИТОГО:	40,8	40,8	16,4	24,4		
	15	548	1	Коридор	8,0	8,0		8,0		
	15	548	2	С/у	1,6	1,6		1,6		
	15	548	3	Кухня	13,9	13,9		13,9		
	15	548	4	Жилая комната	18,3	18,3	18,3			
	15	548	5	Кладовая	2,6	2,6		2,6		
	15	548	6	Жилая комната	17,2	17,2	17,2			
	15	548	7	Жилая комната	12,0	12,0	12,0			
	15	548	8	Ванная	2,9	2,9		2,9		

Литера	№ Этажа	№ Помещения	№ Части помещения	Назначение части помещения	Площадь с учетом неотопливаемых частей помещений	Общая площадь жилого помещения	В том числе площадь			Примечание
							Жилая	Подсобная	Лоджий, балконов, террас, веранд	
	15	548	9	Балкон	2,4				2,4	
	15	548		ИТОГО:	78,9	76,5	47,5	29,0	2,4	
	15	549	1	Коридор	4,2	4,2		4,2		
	15	549	2	Жилая комната	11,3	11,3	11,3			
	15	549	3	Кухня	3,1	3,1		3,1		
	15	549	4	Совмещенный с/у	3,9	3,9		3,9		
	15	549		ИТОГО:	22,5	22,5	11,3	11,2		
	15	550	1	Коридор	4,2	4,2		4,2		
	15	550	2	Совмещенный с/у	3,9	3,9		3,9		
	15	550	3	Жилая комната	11,2	11,2	11,2			
	15	550	4	Кухня	3,1	3,1		3,1		
	15	550		ИТОГО:	22,4	22,4	11,2	11,2		
	15	551	1	Коридор	7,4	7,4		7,4		
	15	551	2	С/у	1,6	1,6		1,6		
	15	551	3	Ванная	2,9	2,9		2,9		
	15	551	4	Жилая комната	14,6	14,6	14,6			
	15	551	5	Жилая комната	17,0	17,0	17,0			
	15	551	6	Кухня	12,0	12,0		12,0		
	15	551	7	Лоджия	2,8				2,8	
	15	551		ИТОГО:	58,3	55,5	31,6	23,9	2,8	
	15	552	1	Коридор	3,8	3,8		3,8		
	15	552	2	Совмещенный с/у	4,0	4,0		4,0		
	15	552	3	Кухня	4,5	4,5		4,5		
	15	552	4	Жилая комната	13,9	13,9	13,9			
	15	552	5	Жилая комната	14,3	14,3	14,3			
	15	552	6	Кладовая	2,3	2,3		2,3		
	15	552	7	Балкон	2,4				2,4	
	15	552		ИТОГО:	45,2	42,8	28,2	14,6	2,4	
	15	553	1	Коридор	4,1	4,1		4,1		
	15	553	2	Жилая комната	17,8	17,8	17,8			
	15	553	3	Кухня	11,6	11,6		11,6		
	15	553	4	Совмещенный с/у	3,9	3,9		3,9		
	15	553		ИТОГО:	37,4	37,4	17,8	19,6		
	15	554	1	Коридор	5,1	5,1		5,1		
	15	554	2	Совмещенный с/у	3,9	3,9		3,9		
	15	554	3	Кухня	11,5	11,5		11,5		
	15	554	4	Жилая комната	17,5	17,5	17,5			
	15	554		ИТОГО:	38,0	38,0	17,5	20,5		
	15	555	1	Коридор	9,5	9,5		9,5		
	15	555	2	Жилая комната	12,0	12,0	12,0			
	15	555	3	Ванная	3,9	3,9		3,9		
	15	555	4	С/у	1,9	1,9		1,9		
	15	555	5	Жилая комната	18,0	18,0	18,0			
	15	555	6	Жилая комната	12,3	12,3	12,3			
	15	555	7	Кухня	5,4	5,4		5,4		
	15	555	8	Балкон	2,4				2,4	
	15	555		ИТОГО:	65,4	63,0	42,3	20,7	2,4	
	15	556	1	Коридор	7,7	7,7		7,7		
	15	556	2	С/у	1,9	1,9		1,9		
	15	556	3	Ванная	3,4	3,4		3,4		
	15	556	4	Жилая комната	11,2	11,2	11,2			
	15	556	5	Жилая комната	16,9	16,9	16,9			
	15	556	6	Кухня	11,7	11,7		11,7		
	15	556	7	Лоджия	2,6				2,6	

Литера	№ Этажа	№ Помещения	№ Части помещения	Назначение части помещения	Площадь с учетом неотопливаемых частей помещений	Общая площадь жилого помещения	В том числе площадь			Примечание
							Жилая	Подсобная	Лоджий, балконов, террас, веранд	
	15	556		ИТОГО:	55,4	52,8	28,1	24,7	2,6	
	15	557	1	Коридор	7,9	7,9		7,9		
	15	557	2	Жилая комната	14,6	14,6	14,6			
	15	557	3	Жилая комната	14,0	14,0	14,0			
	15	557	4	Кухня	10,0	10,0		10,0		
	15	557	5	Совмещенный с/у	3,9	3,9		3,9		
	15	557	6	Балкон	2,4				2,4	
	15	557		ИТОГО:	52,8	50,4	28,6	21,8	2,4	
	15	558	1	Коридор	4,6	4,6		4,6		
	15	558	2	Совмещенный с/у	4,0	4,0		4,0		
	15	558	3	Жилая комната	15,3	15,3	15,3			
	15	558	4	Кухня	4,5	4,5		4,5		
	15	558	5	Балкон	2,4				2,4	
	15	558		ИТОГО:	30,8	28,4	15,3	13,1	2,4	
	15			ИТОГО ПО КВ:	1178,3	1143,5	625,3	518,2	34,8	
	15	моп.1	1	Лестничная клетка ЛВ-1	3,5					
	15	моп.1		ИТОГО:	3,5					
	15	моп.2	1	Лестничная клетка ЛВ-2	13,0					
	15	моп.2	2	Лифтовой холл	9,3					
	15	моп.2	3	Межквартирный коридор	62,1					
	15	моп.2		ИТОГО:	84,4					
	15	моп.3	1	Лестничная клетка ЛВ-2	13,0					
	15	моп.3	2	Лифтовой холл	9,3					
	15	моп.3	3	Межквартирный коридор	62,1					
	15	моп.3		ИТОГО:	84,4					
	15	моп.4	1	Лестничная клетка ЛВ-4	3,5					
	15	моп.4		ИТОГО:	3,5					
	15			ИТОГО ПО МОП:	175,8					
	15			ИТОГО ПО ЭТАЖУ:	1354,1	1143,5	625,3	518,2	34,8	

Сводная экспликация											
№ п.п	Этаж	общая площадь помещений в здании (без учета балконов/лоджий/всего эранд жилых помещений)	площадь жилых помещений с учетом балконов/лоджий без коэф	площадь жилых помещений без учета балконов/лоджий	площадь помещений общего пользования	площадь нежилых помещений	площадь машино-мест	площадь жилых помещений с учетом балконов/лоджий с коэф	Площадь балконов/лоджий (с учетом коэф)	общая площадь помещений в здании (с учетом балконов/лоджий без коэф)	общая площадь помещений в здании (с учетом балконов/лоджий с коэф)
1	-1	9243,3			4461,3		4782,0			9243,3	9243,3
2	1	2743,4	1058,4	1038,9	368,3	1336,2		1048,7	9,8	2762,9	2753,2
3	2	2436,1	2072,8	2026,2	349,4	60,5		2047,9	21,7	2482,7	2457,8
4	3	2593,4	2304,4	2236,9	356,5			2265,9	29,0	2660,9	2622,4
5	4	2593,4	2303,9	2236,9	356,5			2265,7	28,8	2660,4	2622,2
6	5	2593,5	2304,6	2237,0	356,5			2266,0	29,0	2661,1	2622,5
7	6	2592,6	2310,3	2235,1	357,5			2265,3	30,2	2667,8	2622,8
8	7	2592,7	2310,1	2235,2	357,5			2265,2	30,0	2667,6	2622,7
9	8	2592,6	2309,5	2235,1	357,5			2264,8	29,7	2667,0	2622,3
10	9	2592,5	2308,9	2235,0	357,5			2264,4	29,4	2666,4	2621,9
11	10	2597,9	2334,3	2261,7	336,2			2290,3	28,6	2670,5	2626,5
12	11	2611,8	2347,3	2275,4	336,4			2304,8	29,4	2683,7	2641,2
13	12	2625,2	2361,0	2288,8	336,4			2317,0	28,2	2697,4	2653,4
14	13	2625,2	2361,0	2288,8	336,4			2317,0	28,2	2697,4	2653,4
15	14	2612,6	2334,7	2262,4	350,2			2290,7	28,3	2684,9	2640,9
16	15	1319,3	1178,3	1143,5	175,8			1155,9	12,4	1354,1	1331,7
		46965,5	32199,5	31236,9	9549,9	1396,7	4782,0	31629,6	392,7	47928,1	47358,2

Комментарий

Техническое описание составлено по результатам технической инвентаризации, проведенной ООО «Оллвин Гео» по состоянию на 11 ноября 2022 г.

Технический паспорт
(техническое описание) составлен: 10 января 2023 г.

Исполнитель _____ / Павлов И.А. /
(подпись) (ФИО)

Проверил _____ / Чаплыгина Е.В. /
(подпись) (ФИО)

Руководитель _____ / Бронникова Е.Л. /
организации МП. (ФИО)

Дата выдачи _____ 2023 г.

