

Технический паспорт (техническое описание)

на Здание
(тип объекта учета)

Многоэтажный многоквартирный дом

Адрес (местоположение) объекта учета:

Субъект Российской Федерации	Москва	
Административный район (округ)	-	
Муниципальное образование	тип	внутригородская территория поселения
	наименование	Десеновское
Населенный пункт	тип	-
	наименование	-
Улица (проспект, переулок и т.д.)	тип	улица
	наименование	3-я Нововатутинская
Номер дома	15	
Номер корпуса	1	
Номер строения	-	
Номер помещения (квартиры)	-	
Иное описание местоположения		

Паспорт составлен по состоянию на: «25» января 2024 г.

Генеральный директор



Бронникова Е.Л.

СОДЕРЖАНИЕ:

№ п/п	Наименование раздела прилагаемых документов	№ стр.
1	Общие сведения	2
2	Состав объекта	3
3	Сведения о правообладателях объекта	4
4	Ситуационный план (смеха) земельного участка	5
5	Экспликация к плану (смехе) земельного участка	6
6	Общие архитектурно-планировочные и эксплуатационные сведения	7
7	Экспликация на объект	8
8	Поэтажный план	9
9	Экспликация помещений к поэтажным планам здания (строения)	

1. ОБЩИЕ СВЕДЕНИЯ

1	Назначение	Многоквартирный дом
2	Фактическое использование	По назначению
3	Литера	-
4	Число этажей надземной части / подземной части	9-15 / 1 подземный
5	Год постройки / ввода в эксплуатацию	2024
6	Год реконструкции / капитального ремонта	-
7	Общая площадь здания на основании Положительного заключения повторной негосударственной экспертизы (кв.м.)	83261,3
8	Процент износа (%)	0
9	Балансовая стоимость, руб.	-
10	Примечание	-

1.1 Ранее присвоенные (справочно)

Адрес	-
Инвентарный номер	-
Литера	-
Реестровый номер	-
Кадастровый (условный) номер	-
Кадастровый номер земельного участка	-

2. СОСТАВ ОБЪЕКТА

Наименование объекта (здания, сооружения)	Год постройки	Материал стен	Параметр		Площадь застройки, кв. м.	Инвентаризационная стоимость: - для юридических лиц – ценах 1969г.; - для физических лиц – на дату обследования. (руб.).
			Единица измерения	Количество		
1	2	3	4	5	6	7
Многоэтажный многоквартирный дом	2024	Монолитные, Железобетонные, Полнотелый керамический кирпич, Ячеистый бетон	куб.м.	335797,0		-

2.1. БЛАГОУСТРОЙСТВО (кв.м.)

Водопровод	Канализация	Отопление					Газоснабжение	Лифт (шт.)		Вентиляция			
		Централизованное	от групповой квартирной котельной	от собственной котельной	от АГВ	Централизованное горячее водоснабжение		централизованное	жидким газом		Электроснабжение	Пассажирские	Грузовые
1	2	3	4	5	6	7	8	9	10	11	12	13	14
49518,1	49518,1	49518,1					49518,1			49518,1	14	14	49518,1

3. СВЕДЕНИЯ О ПРАВООБЛАДАТЕЛЯХ ОБЪЕКТА

№ п/п	Дата записи	Субъект права: - для физических лиц – фамилия, имя, отчество, паспортные данные; - для юридических лиц – полное или сокращенное наименование в соответствии с Уставом, ИНН/КПП, ОГРН, юридический адрес	Вид права, правоустанавливающие, правоудостоверяющие документы, реквизиты документа	Доля (часть, литера)
1	2	3	4	5
			Первичная регистрация не производилась	

3.1. ОБРЕМЕНЕНИЯ (ОГРАНИЧЕНИЯ)

№	Дата записи	Наименование ограничения (обременения) и его характеристики, реквизиты документа	Сведения о субъекте, в пользу которого установлены ограничения, обременения
1	2	3	4

6. ОБЩИЕ АРХИТЕКТУРНО-ПЛАНИРОВОЧНЫЕ И ЭКСПЛУАТАЦИОННЫЕ СВЕДЕНИЯ

Серия, тип проекта

Тип объекта капитального строительства: Многоэтажный многоквартирный дом

Год постройки 2024 переоборудовано в _____ году

Год последнего капитального ремонта _____ число этажей 9-15.

Кроме того, имеется: 1 подземный этаж

Строительный объем 335797,0 куб.м.

Площадь лоджий, балконов (с коэф.=0,3/0,5): 1161,1 кв.м.

Общая площадь помещений общего пользования: 18517,6 кв.м.

Площадь здания: 83261,3

Общая площадь жилых помещений (с учетом балконов, лоджий, веранд и террас (с коэф.=0,3/0,5): 50679,2 кв.м.

Общая площадь жилых помещений (без учета балконов, лоджий, веранд и террас): 49518,1 кв.м.

Общая площадь нежилых помещений: 3045,9 кв.м.

Общая площадь машино-мест: 6432,3 кв.м.

Кол-во этажей: 15 В том числе подземных: 1 Количество секций: 14

6.1. Распределение общей площади здания по назначению помещений (кв.м)

Площадь здания на основании Разрешения на строительство	Общая площадь жилых помещений				Общая площадь нежилых помещений	
	с учетом лоджий, балконов с пониж. коэф.	в том числе			В том числе	
		без учета лоджий, балконов и т.п.	из нее		Общая площадь нежилых помещений	Общая площадь мест общего пользования
жилая	подсобная					
83261,3	50679,2	49518,1	21407,7	28110,4	3045,9	18517,6


7. ЭКСПЛИКАЦИЯ НА ОБЪЕКТ

7.1. Исчисление площадей и объектов здания (строения) и его частей (подвалов, полуподвалов, пристроек и т.п)

№ на плане (литера)	Наименование объекта (части)	Формула для подсчета площадей по наружному обмеру	Площадь, кв.м.		Высота, м.	Объем, куб.м.
			в расчете объема	застройки		
1	2	3	4	5	6	7
	Подземный этаж				-	82037,0
	1-8 этаж				-	253760,0
	9-14 этажи				-	
	Площадь застройки		-	-		
ВСЕГО				-	X	335797,0

План этажа


Подземный этаж

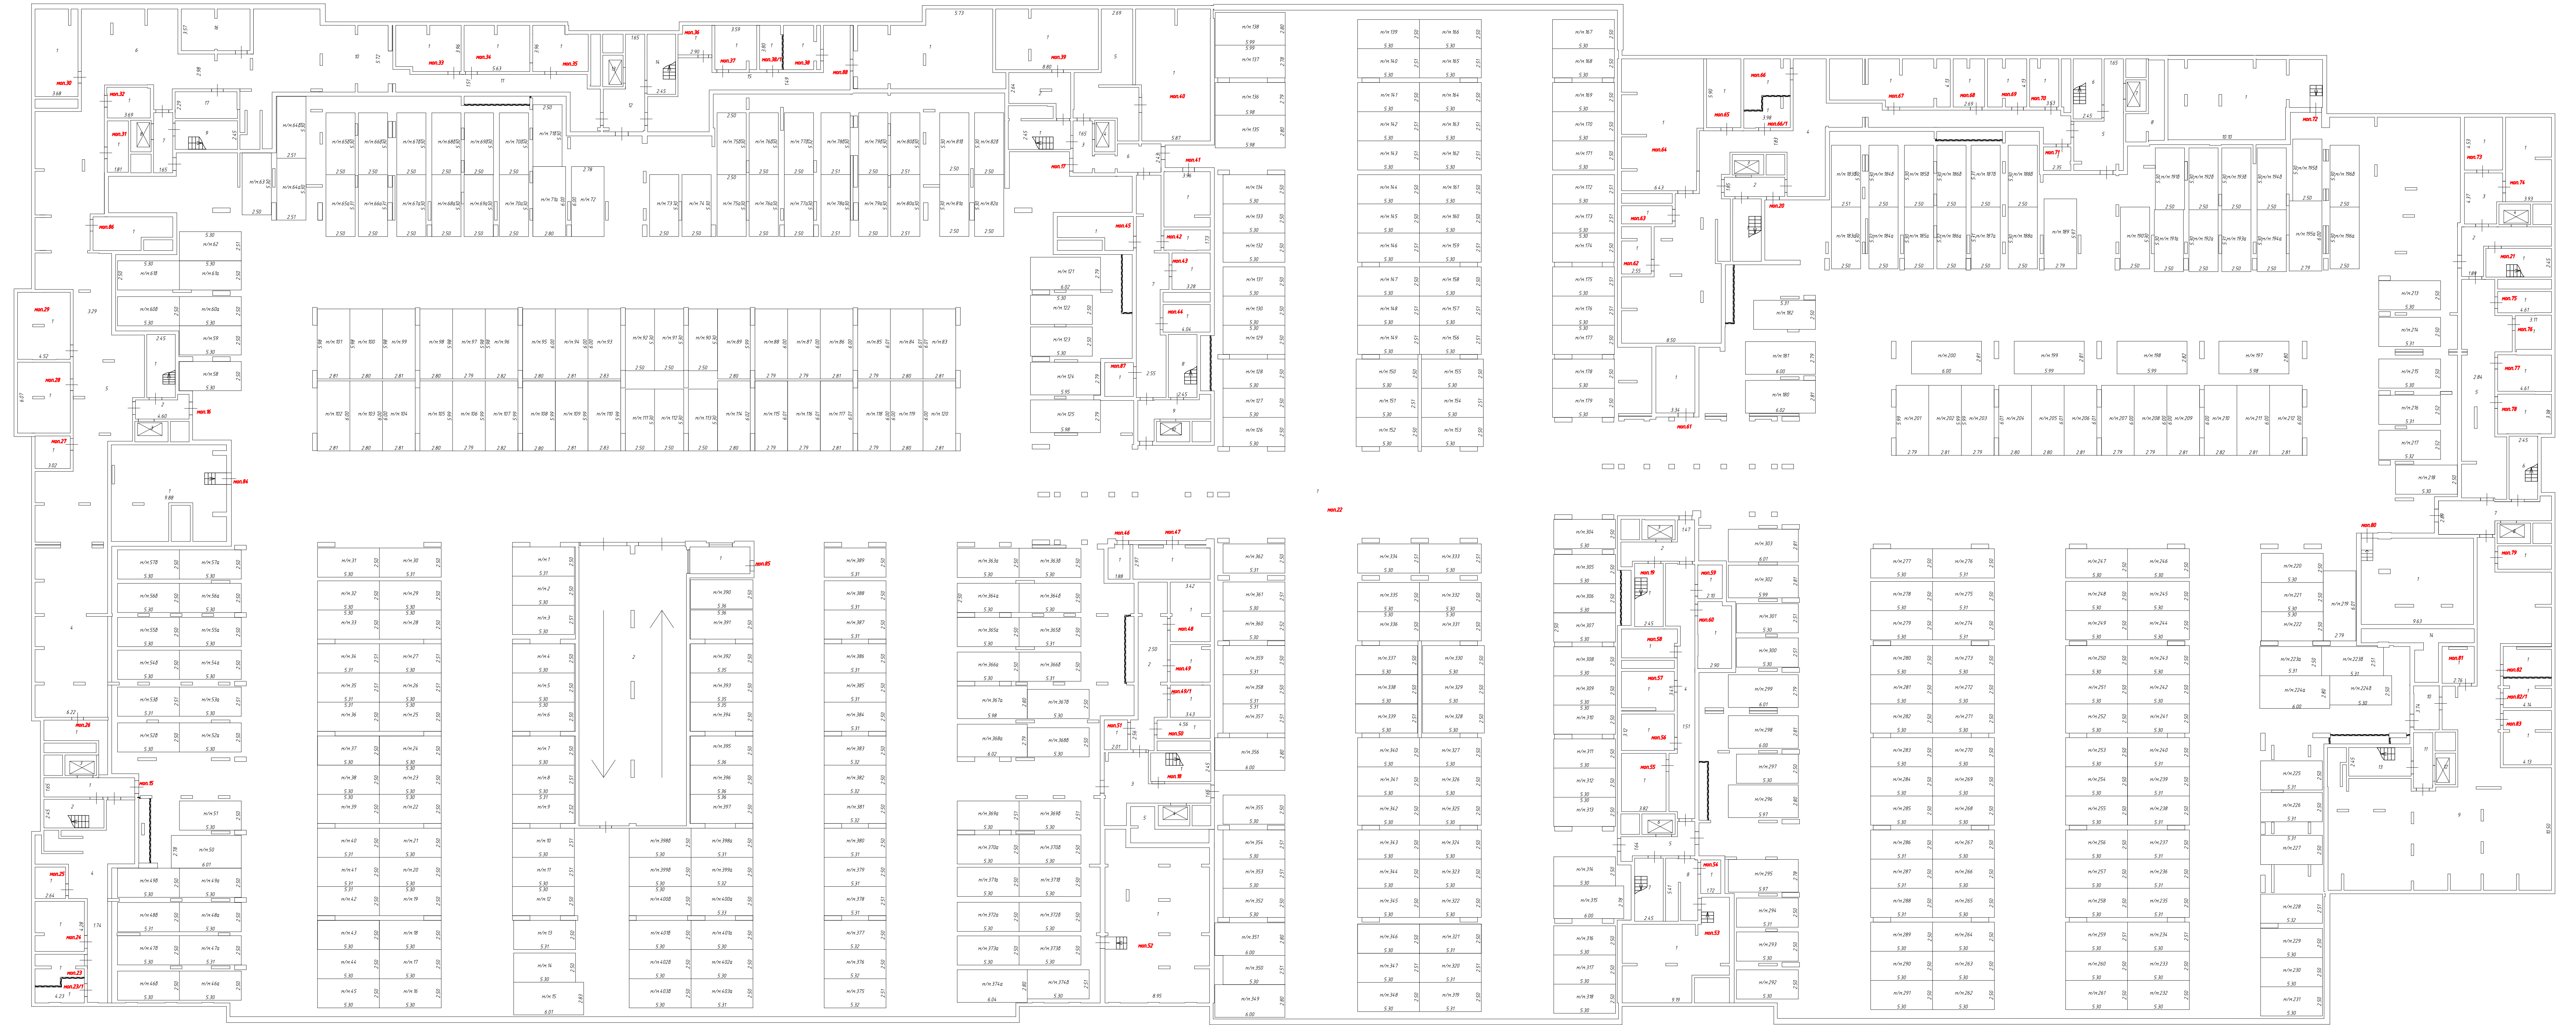

Масштаб 1:200


Условные обозначения:

пом. 1 - Номер помещения

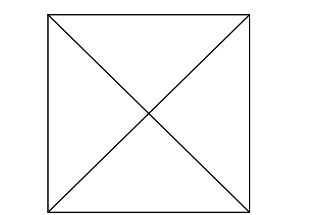

- Лифт

3 - Номер комнаты

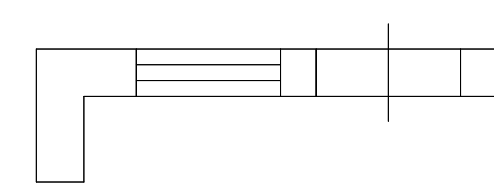


- Стена с окном и дверью

1.25 - Линейный размер



- Перегородка

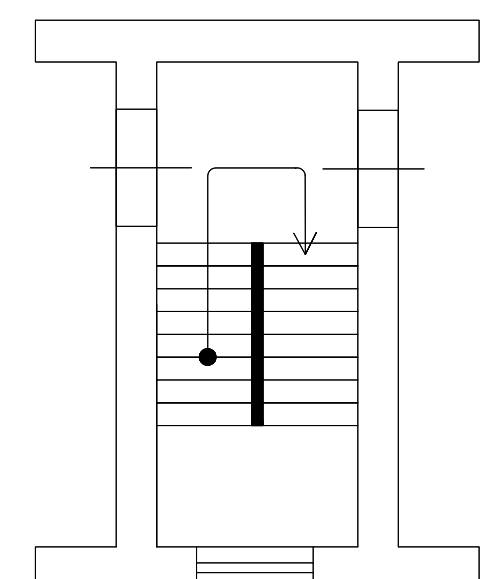

- Лестница

План этажа

1 этаж




Масштаб 1:200


Условные обозначения:


l.25 - Линейный размер

3 - Номер комнаты


кв.1 - Номер помещения

 - Перегородка

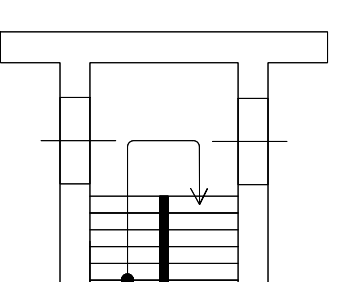
 - Лестница

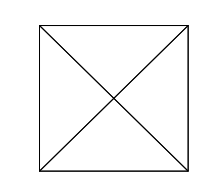

- Лифт

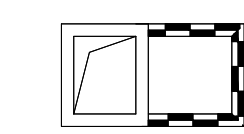


- Шахта с инженерными коммуникациями

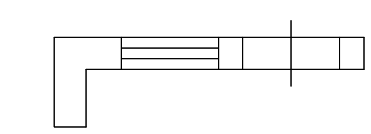


- Стена с окном и дверью

- - - - - Условная граница функциональной зоны

- - - - - Перегородки, устройство и оборудование выполняется силами арендаторов после ввода объекта в эксплуатацию

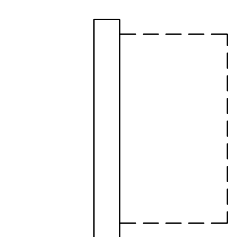

- Навес

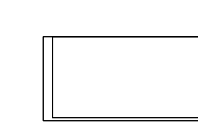

- Корзины для кондиционеров

План этажа

2 этаж



Масштаб 1:200


Условные обозначения:

1.25 - Линейный размер


3 - Номер комнаты

кв.1 - Номер помещения


— — Перегородка

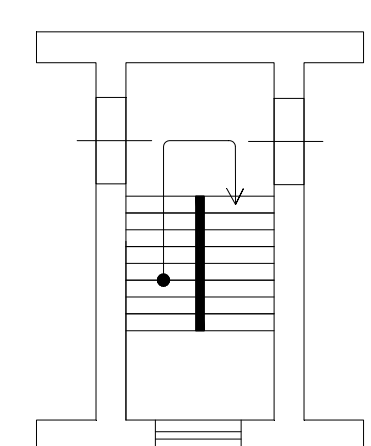


- Лестница

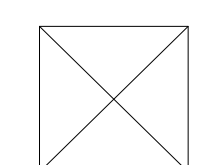

- Лифт

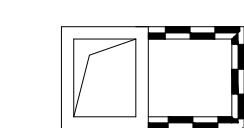

- Шахта с инженерными коммуникациями

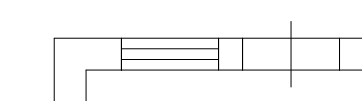

- Стена с окном и дверью



- Дверь остекленная (на балкон, лоджию)



- Условная граница функциональной зоны



- Корзины для кондиционеров

План этажа

3 этаж




Масштаб 1:200


Условные обозначения:

l.25 - Линейный размер

3 - Номер комнаты

кв.1 - Номер помещения

 - Перегородка

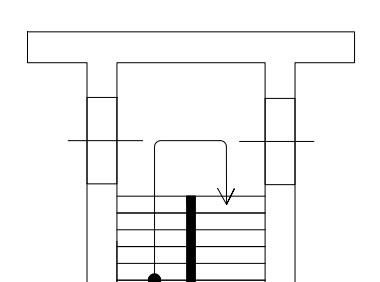 - Лестница

 - Лифт

 - Шахта с инженерными коммуникациями

 - Стена с окном и дверью

 - Дверь остекленная (на балкон, лоджию)

 - Условная граница функциональной зоны

 - Корзины для кондиционеров

План этажа

4 этаж



Масштаб 1:200


Условные обозначения:

1.25 - Линейный размер


3 - Номер комнаты

кв. 1 - Номер помещения


— — Перегородка

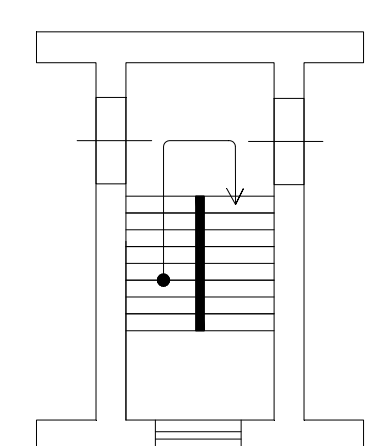


- Лестница

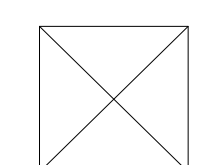

- Лифт

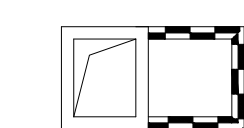

- Шахта с инженерными коммуникациями

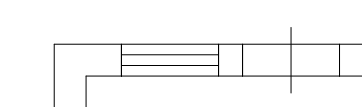


- Стена с окном и дверью



- Дверь остекленная (на балкон, лоджию)



- Условная граница функциональной зоны

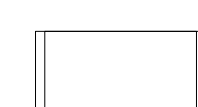

- Корзины для кондиционеров

План этажа

5 этаж



Масштаб 1:200


Условные обозначения:

1.25 - Линейный размер


3 - Номер комнаты

кв.1 - Номер помещения


— — Перегородка

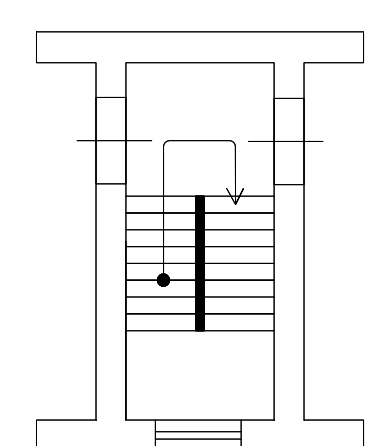


- Лестница

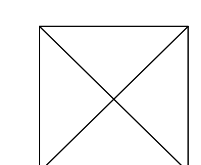


- Лифт

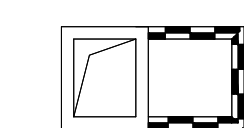


- Шахта с инженерными коммуникациями

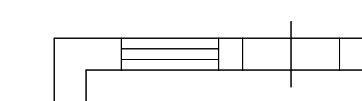


- Стена с окном и дверью

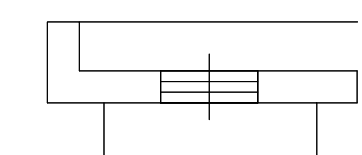

- Дверь остекленная (на балкон, лоджию)

 

- Условная граница функциональной зоны

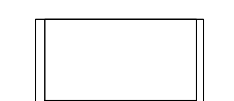

- Корзины для кондиционеров

План этажа

6 этаж



Масштаб 1:200


Условные обозначения:

1.25 - Линейный размер


3 - Номер комнаты

кв. 1 - Номер помещения


— Перегородка

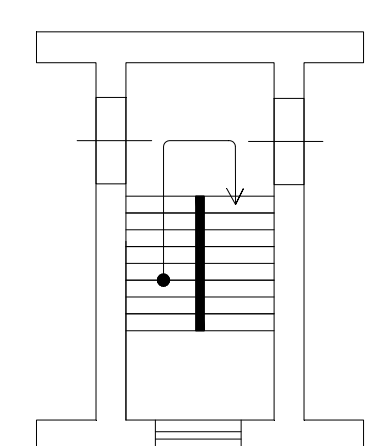


- Лестница

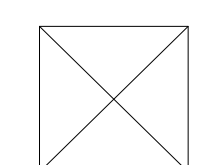


- Лифт

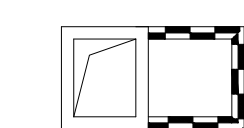

- Шахта с инженерными коммуникациями

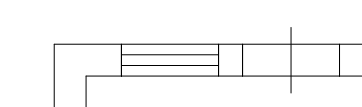

- Стена с окном и дверью

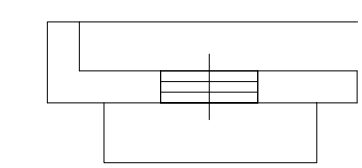

- Дверь остекленная (на балкон, лоджию)



- Условная граница функциональной зоны



- Корзины для кондиционеров

План этажа

7 этаж



Масштаб 1:200


Условные обозначения:

1.25 - Линейный размер


3 - Номер комнаты

кв.1 - Номер помещения


— Перегородка

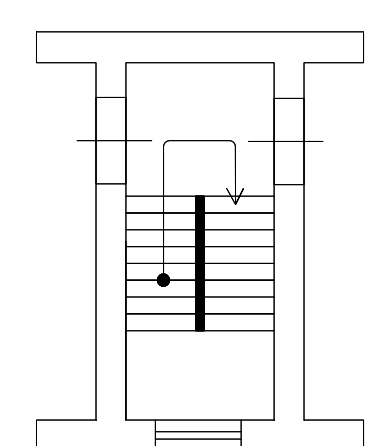


- Лестница

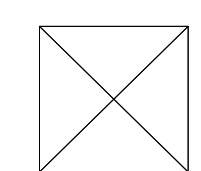


- Лифт

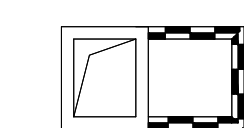


- Шахта с инженерными коммуникациями

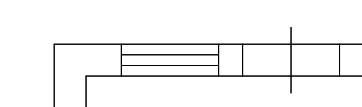

- Стена с окном и дверью

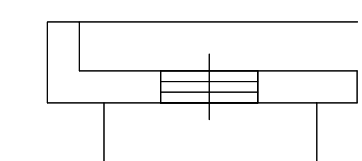

- Дверь остекленная (на балкон, лоджию)

 



- Условная граница функциональной зоны



- Корзины для кондиционеров

План этажа

8 этаж

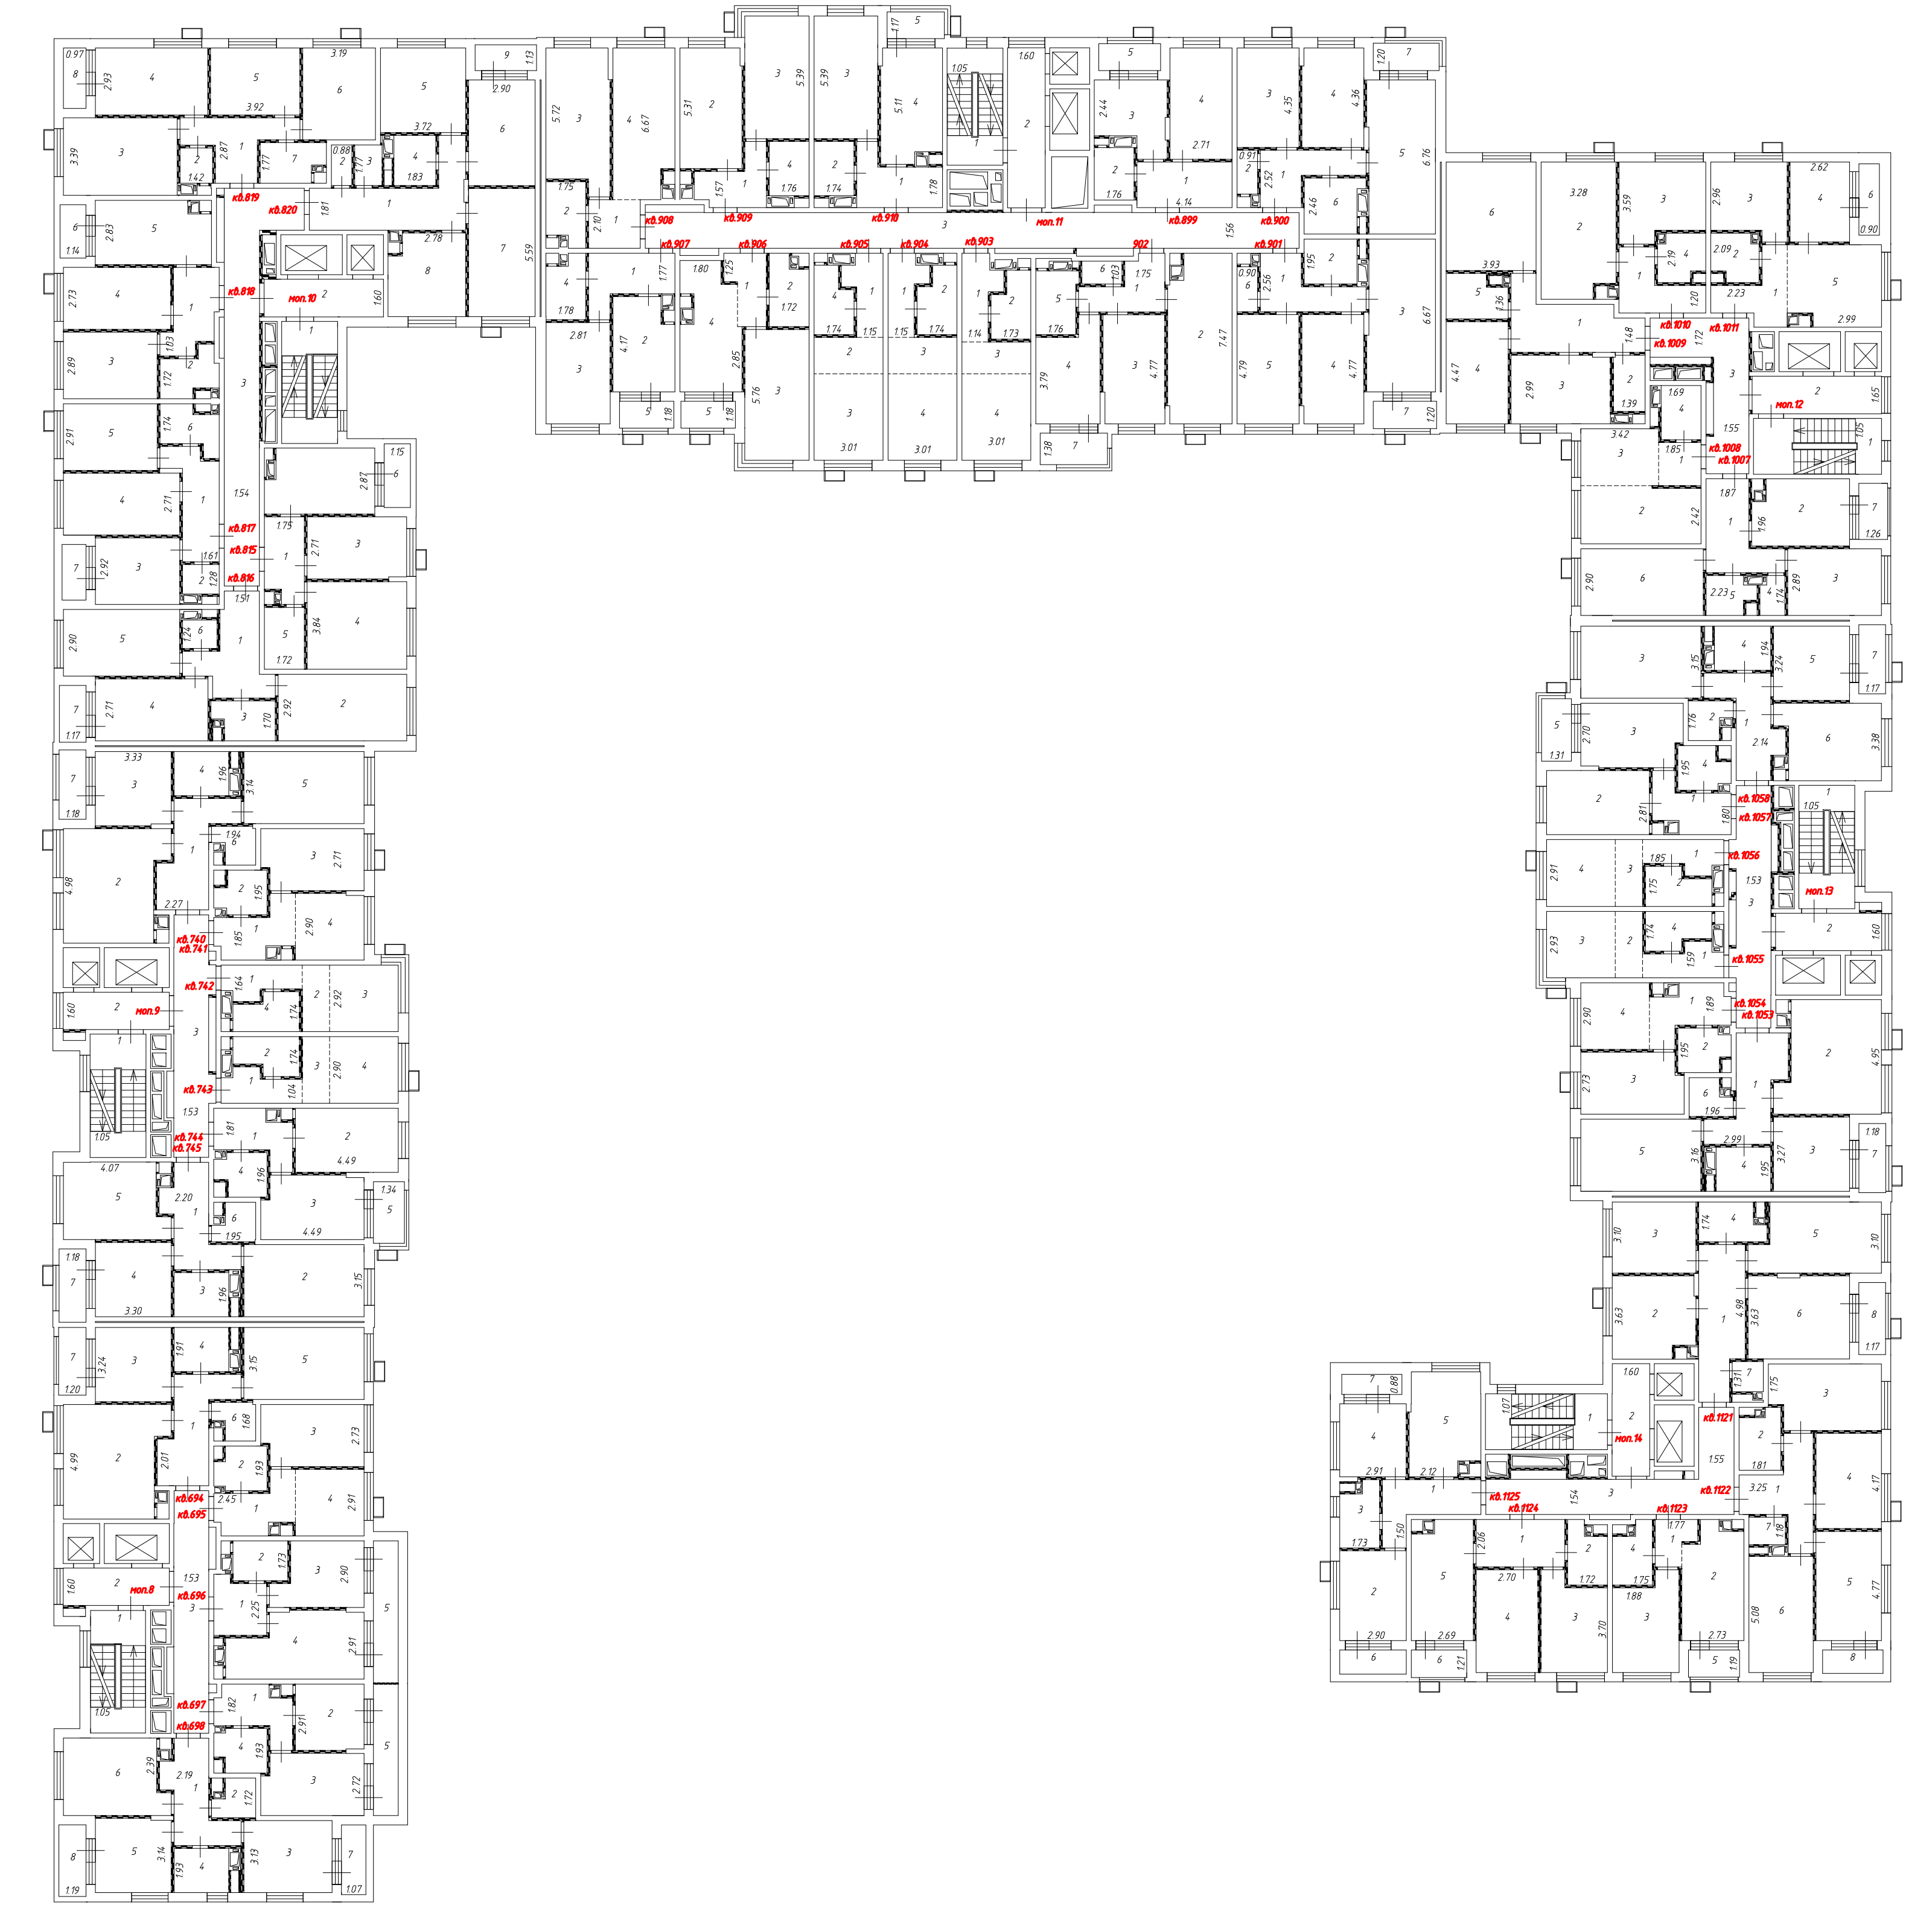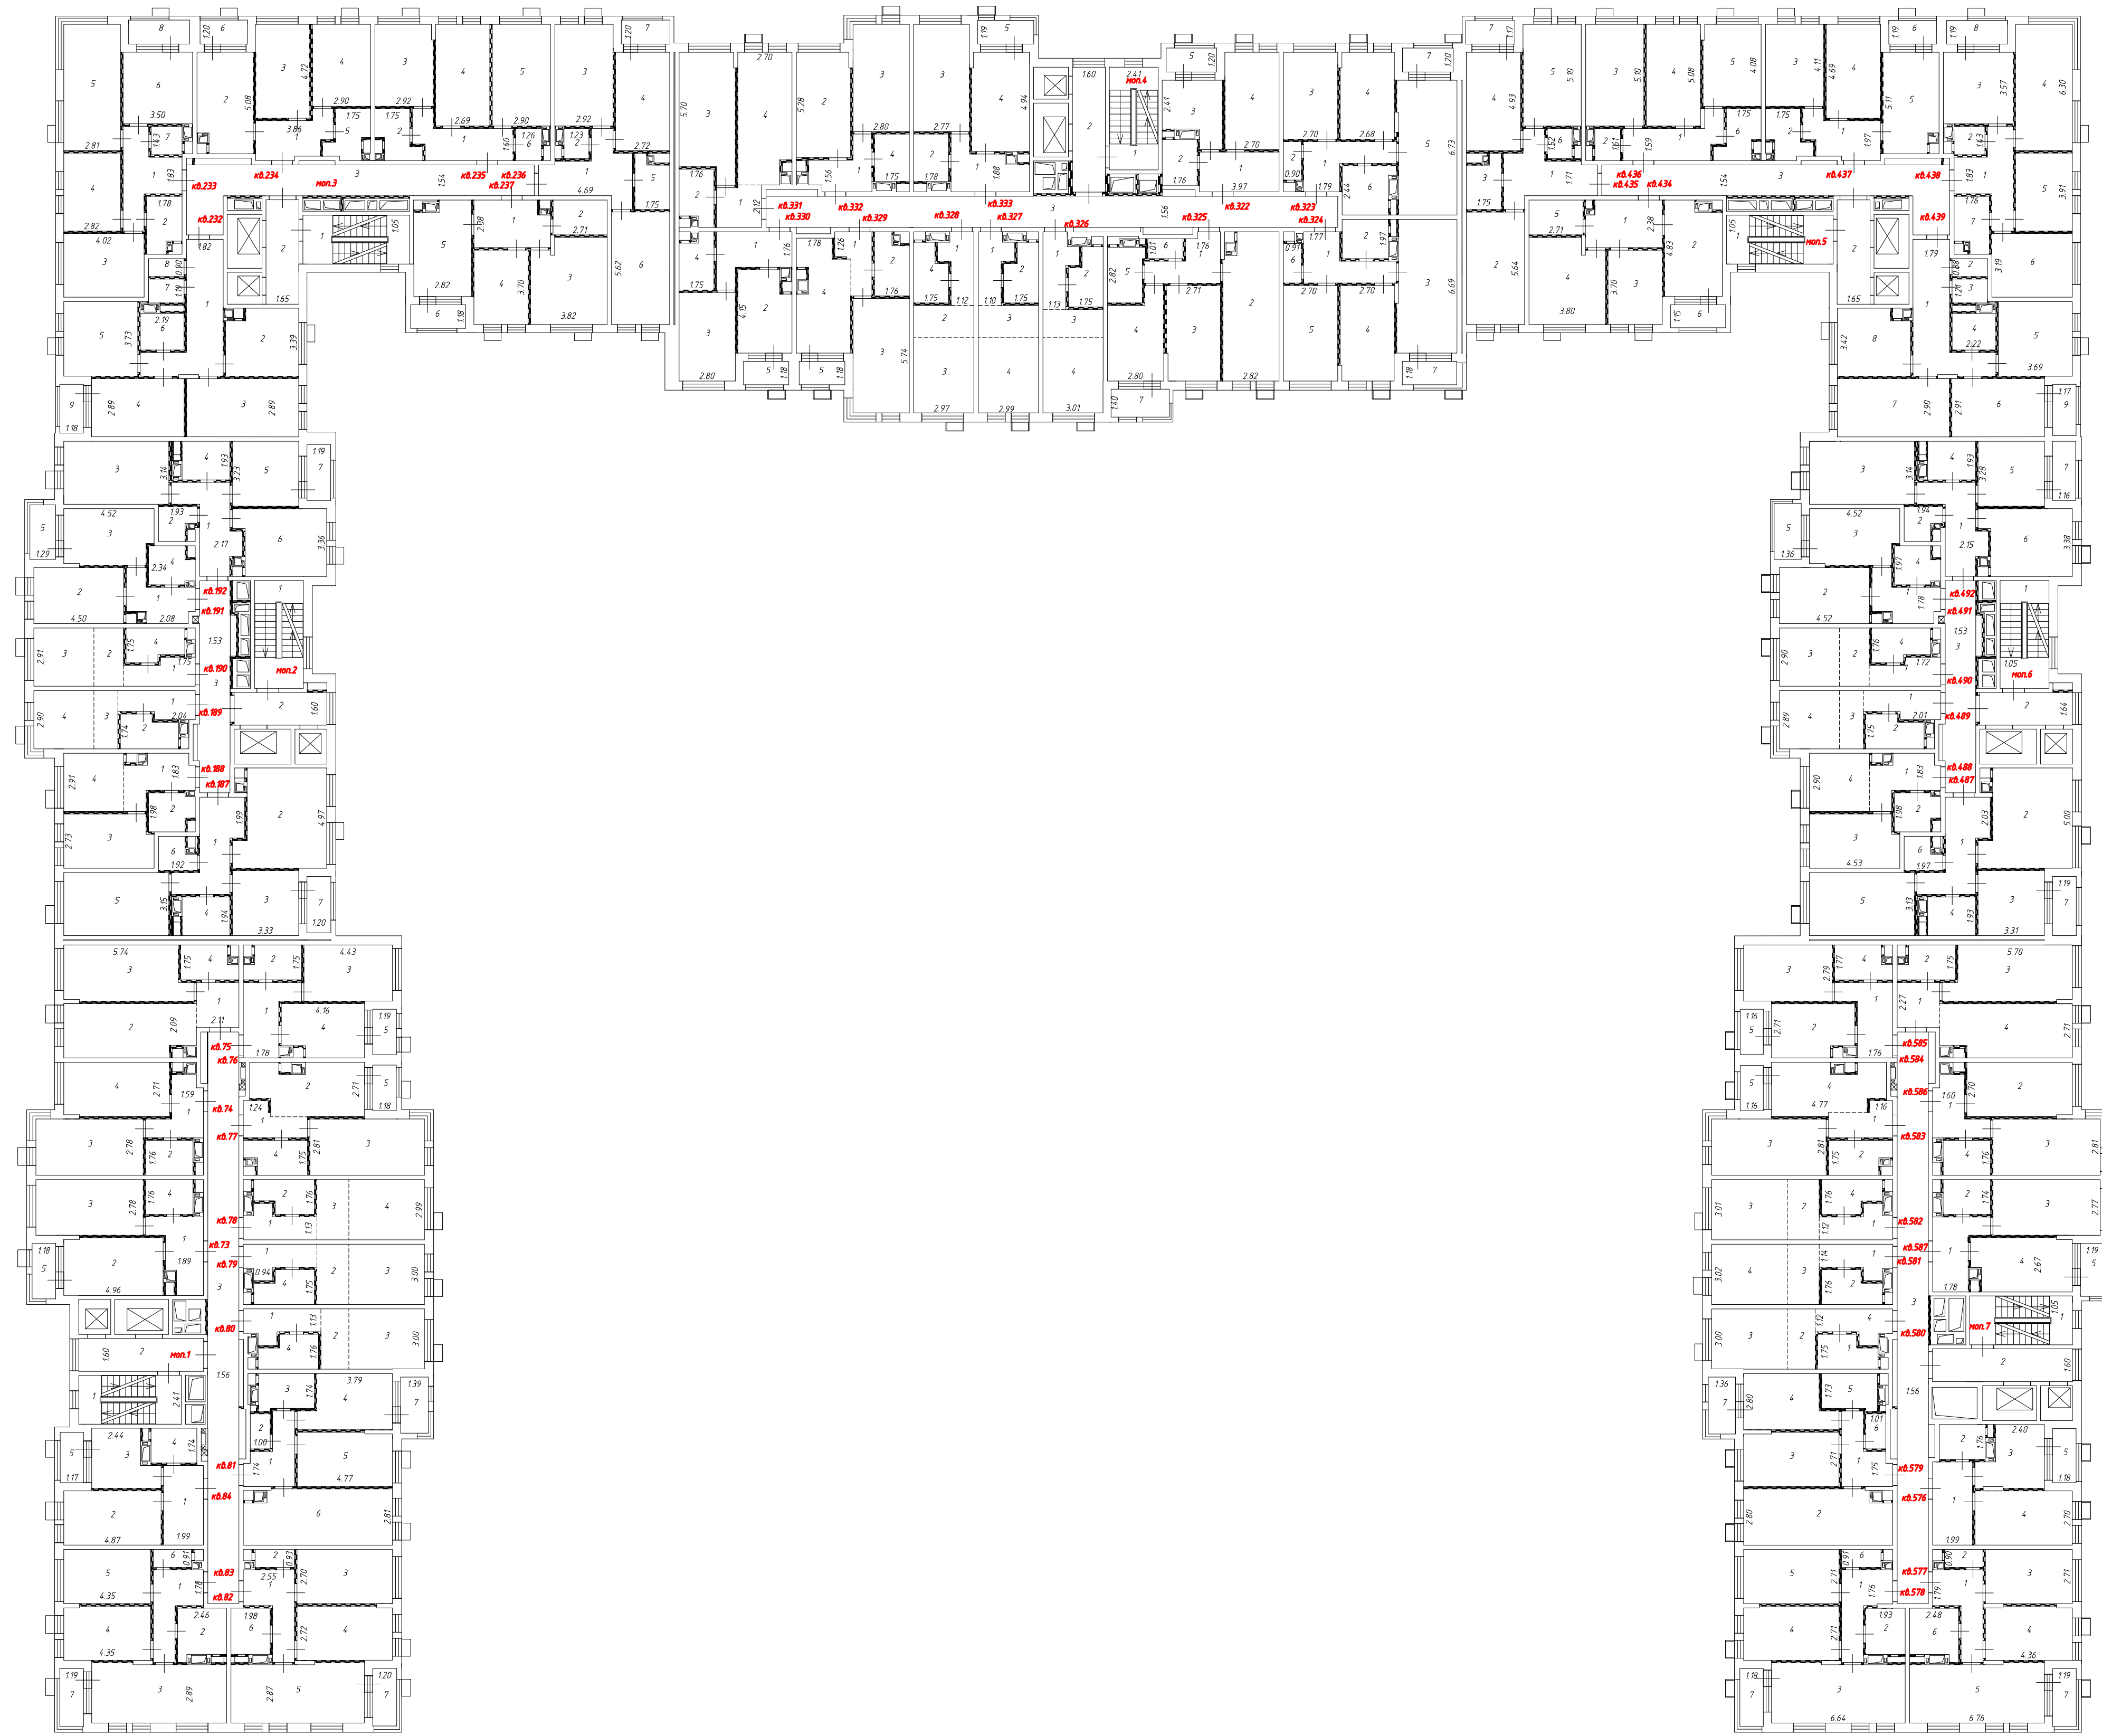

Масштаб 1:200


Условные обозначения:

1.25 - Линейный размер


3 - Номер комнаты

кв.1 - Номер помещения


— Перегородка

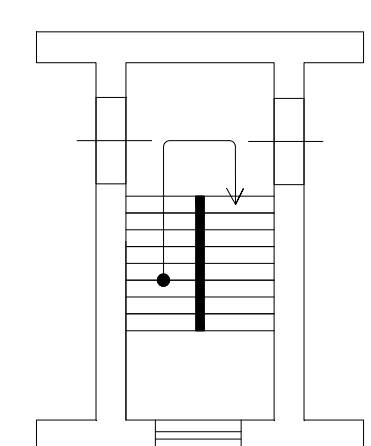


- Лестница

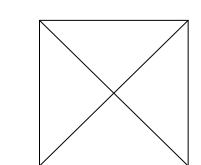


- Лифт

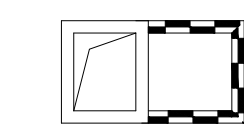

- Шахта с инженерными коммуникациями

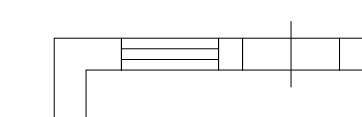

- Стена с окном и дверью

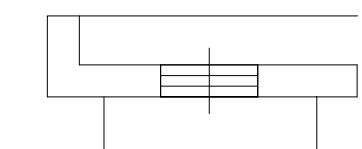

- Дверь остекленная (на балкон, лоджию)






- Условная граница функциональной зоны



- Корзины для кондиционеров

План этажа

9 этаж

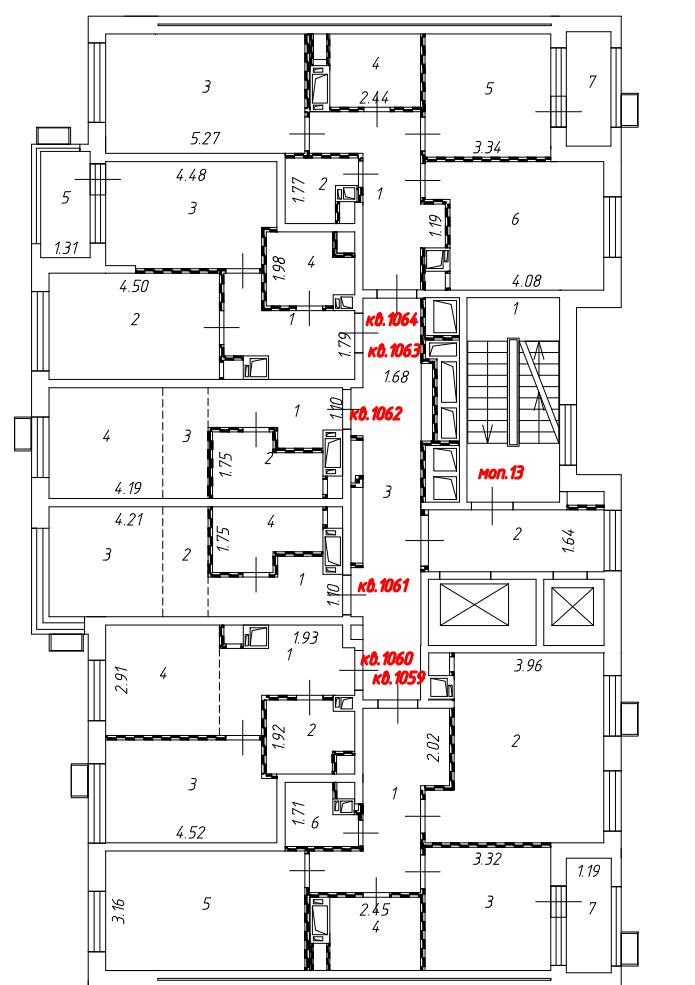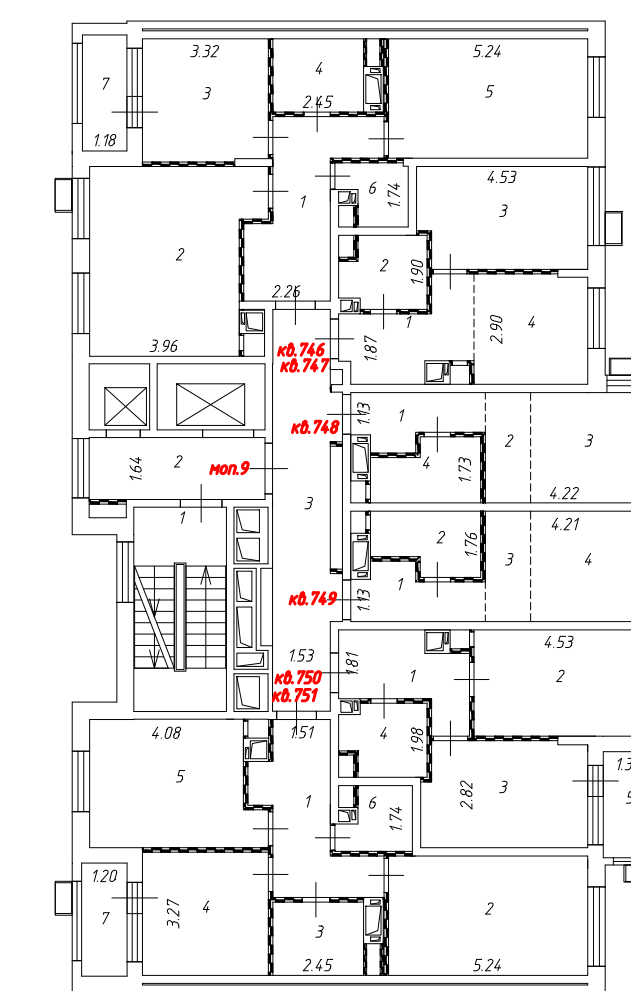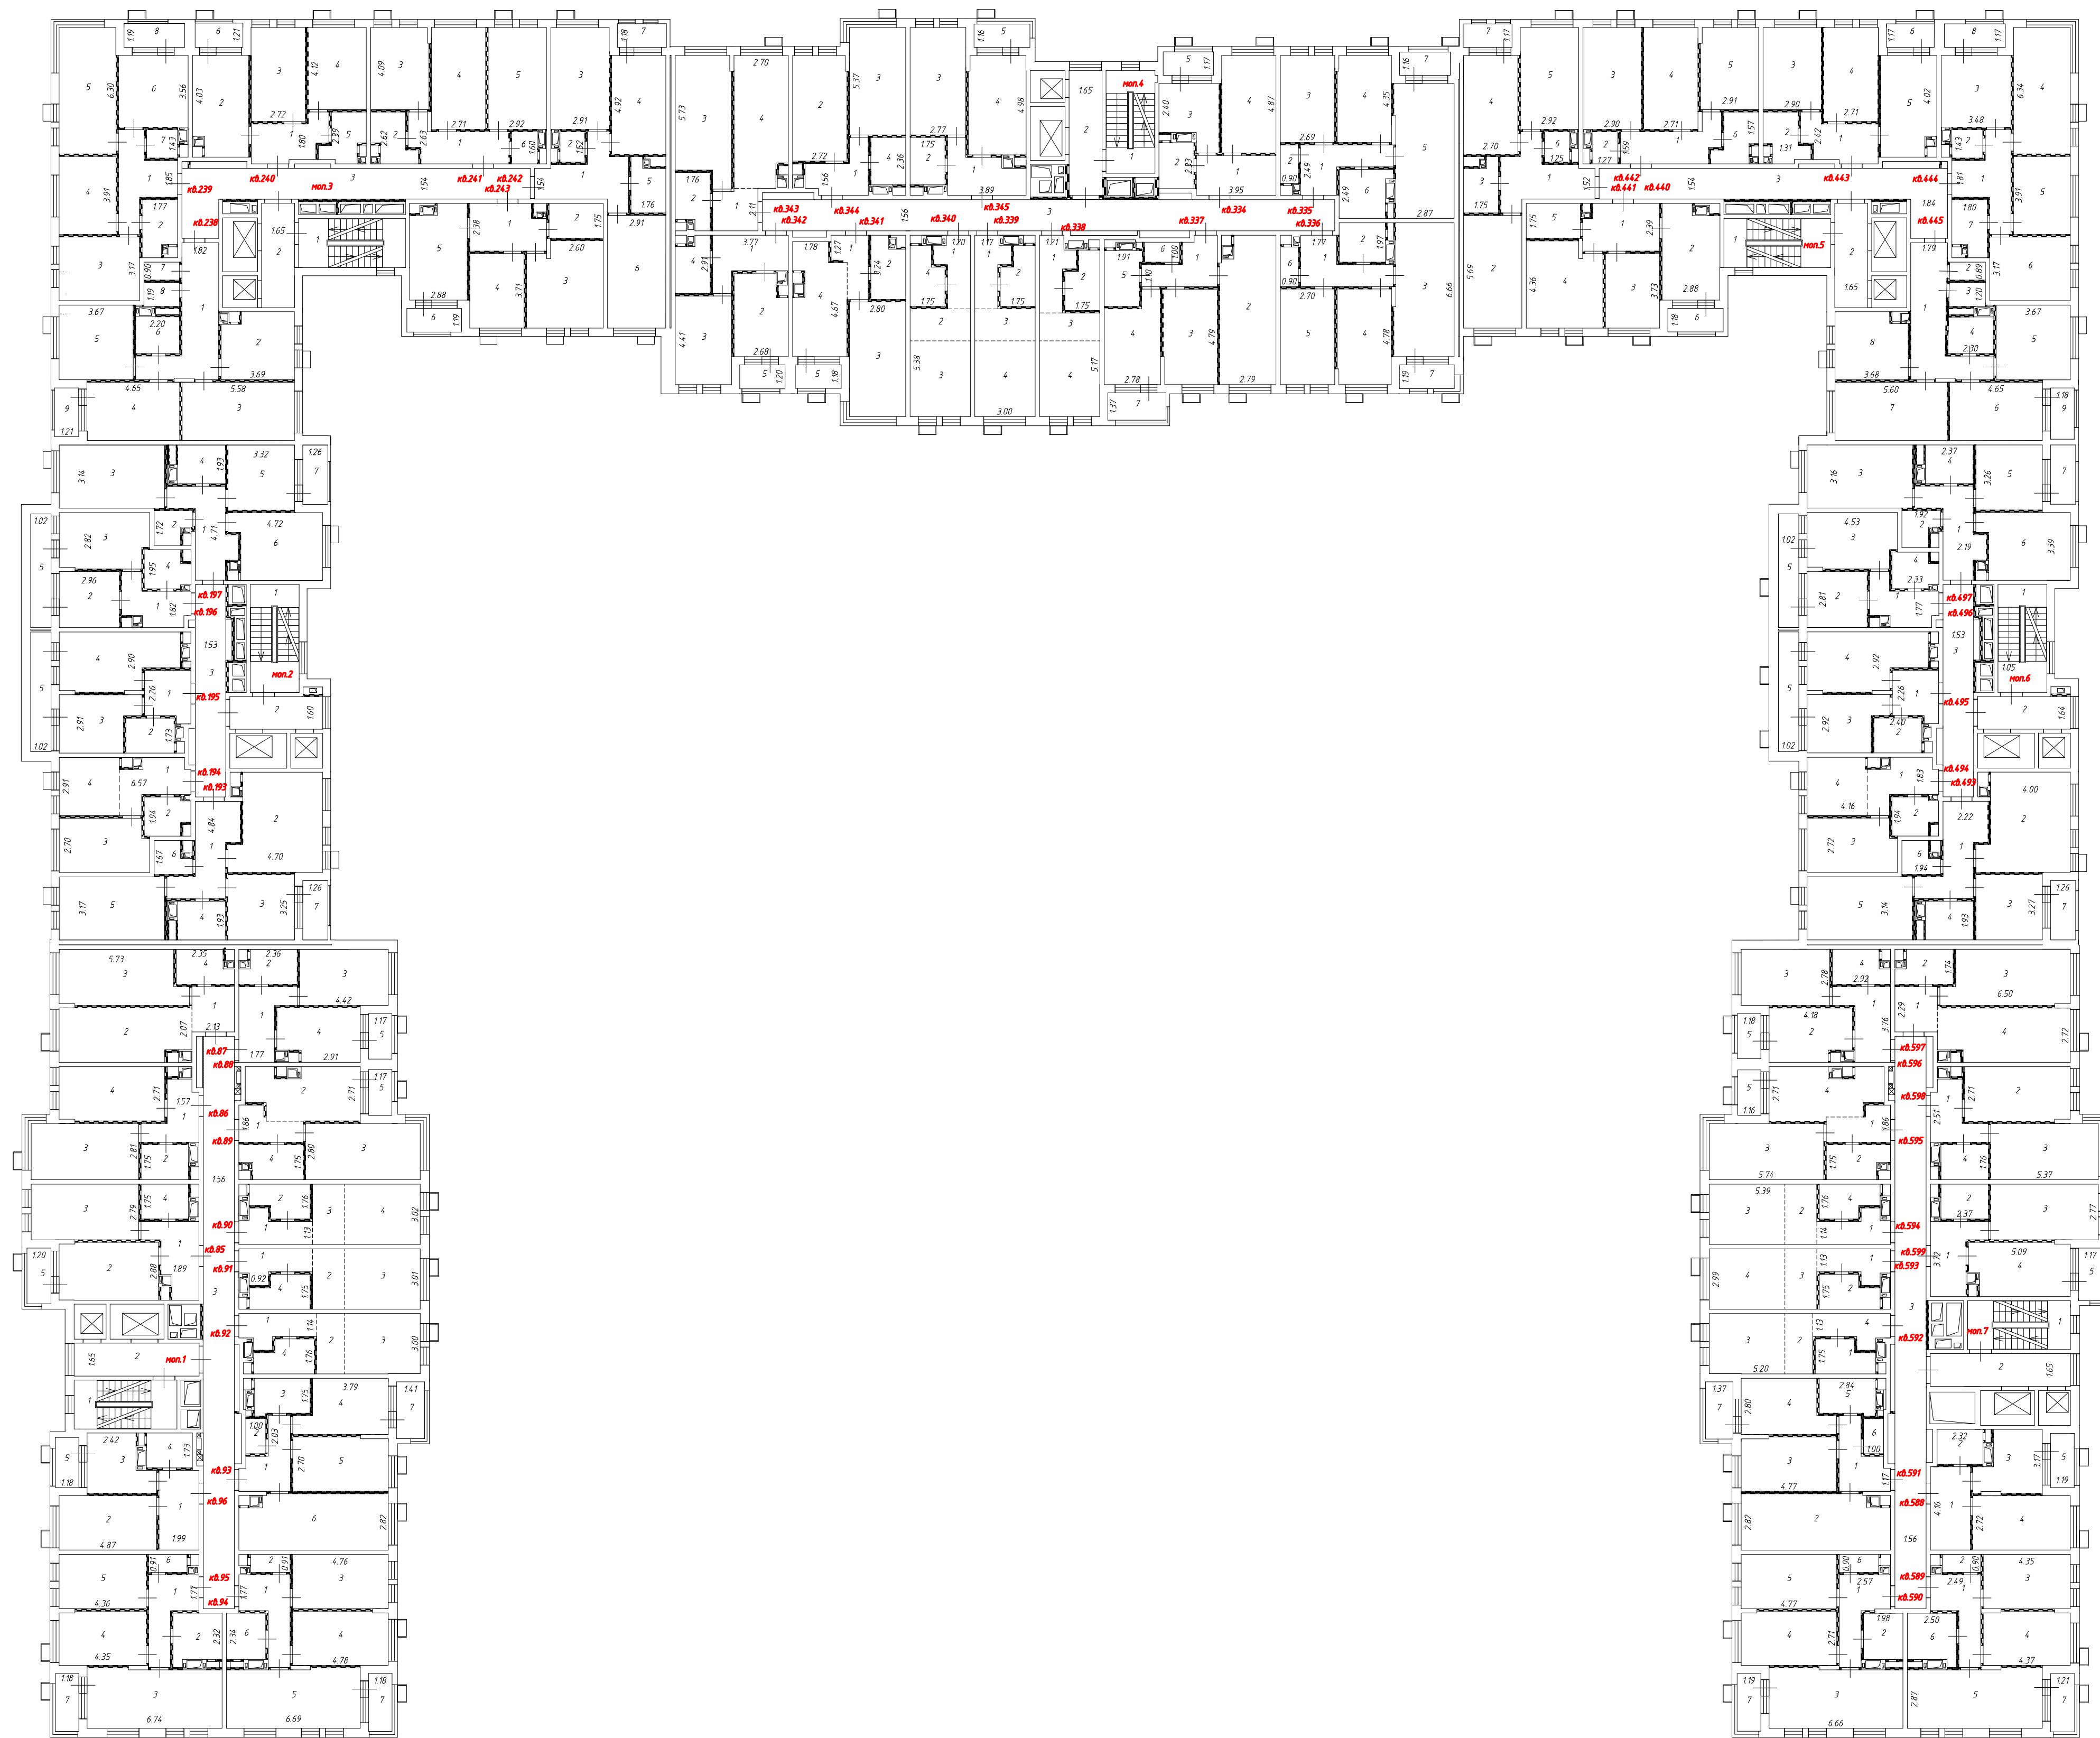

Масштаб 1:200


Условные обозначения:

1.25 - Линейный размер


3 - Номер комнаты

кв.1 - Номер помещения


— Перегородка

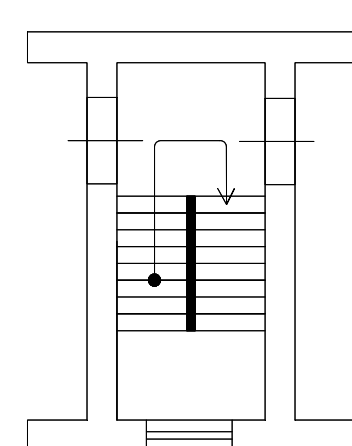


- Лестница

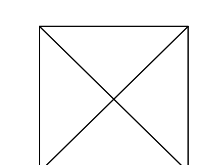


- Лифт

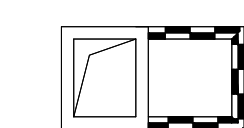


- Шахта с инженерными коммуникациями

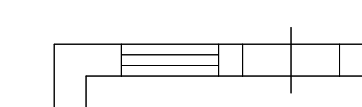


- Стена с окном и дверью

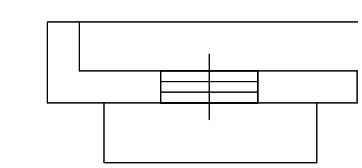

- Дверь остекленная (на балкон, лоджию)

 




- Условная граница функциональной зоны

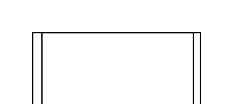

- Корзины для кондиционеров

План этажа

10 этаж

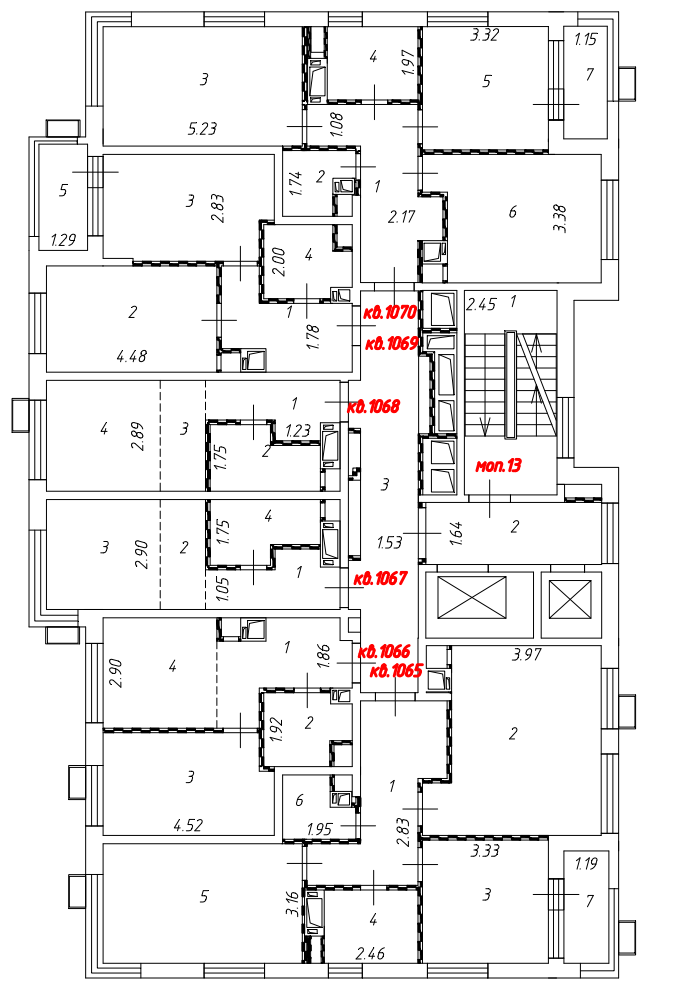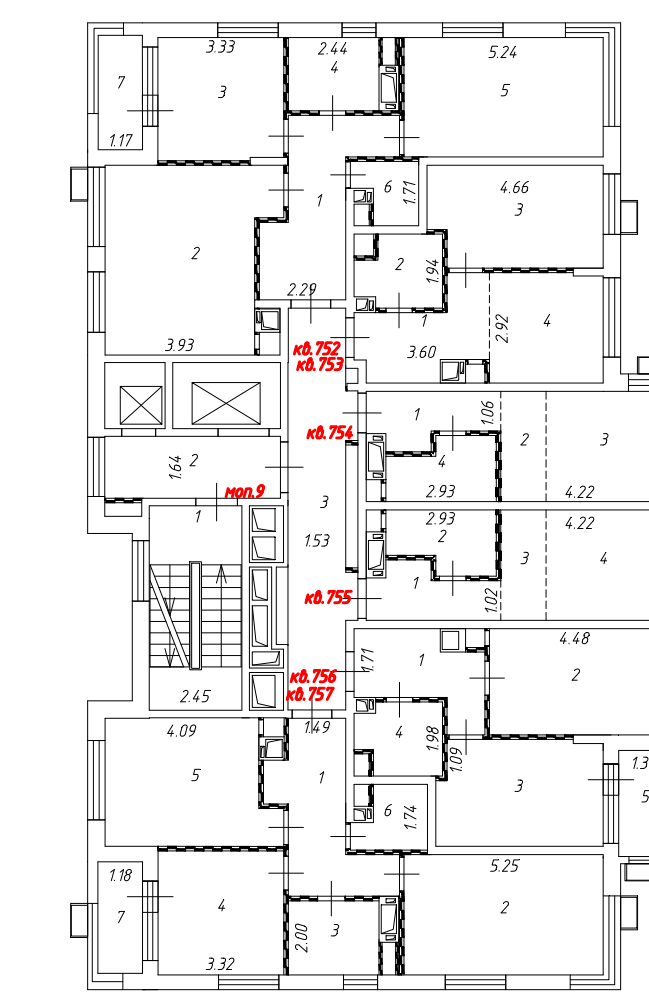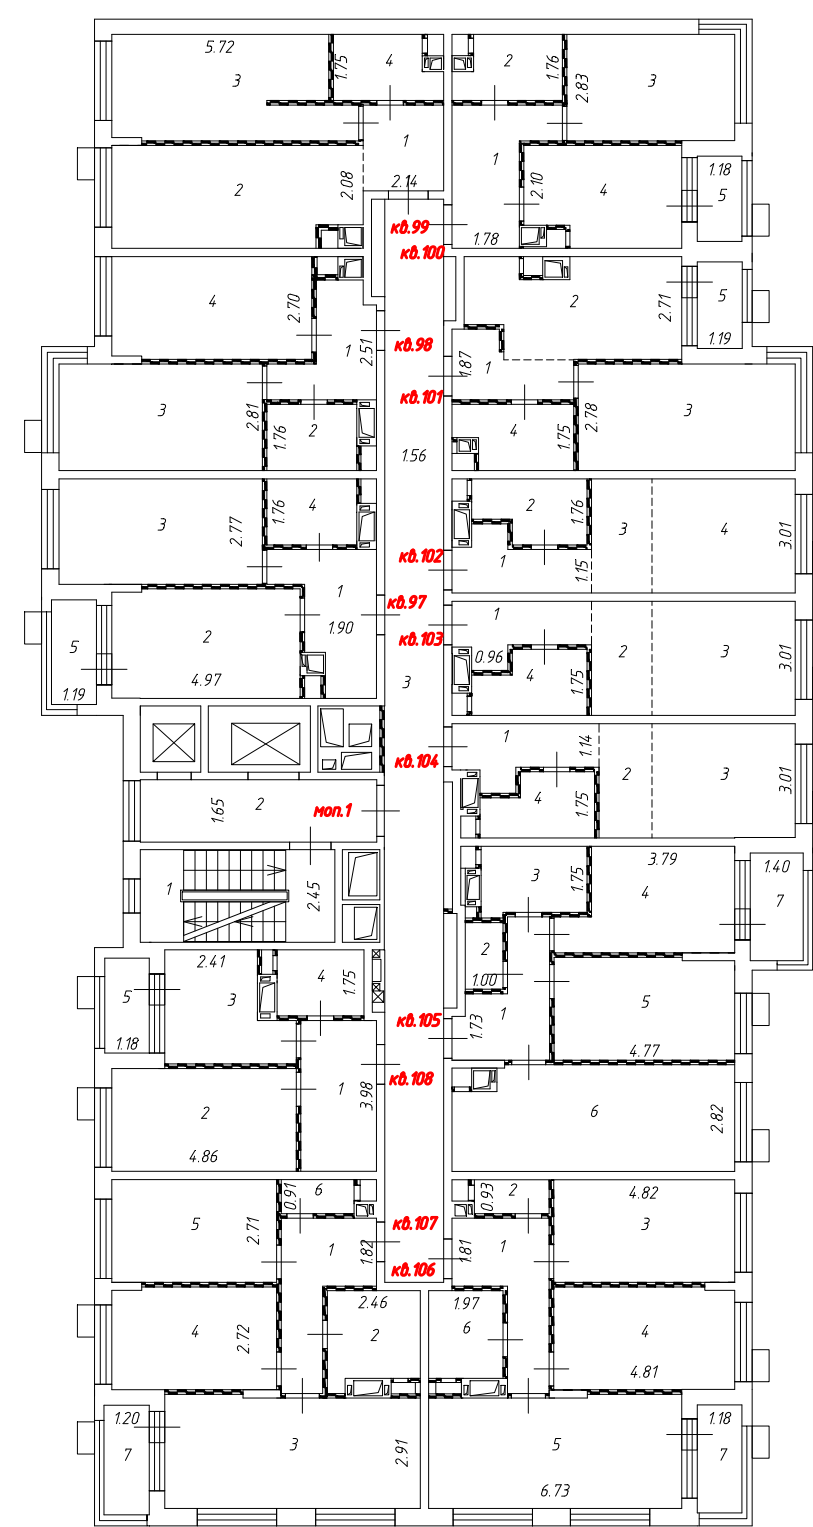

Масштаб 1:200


Условные обозначения:

1.25 - Линейный размер


3 - Номер комнаты

кв.1 - Номер помещения


— — Перегородка

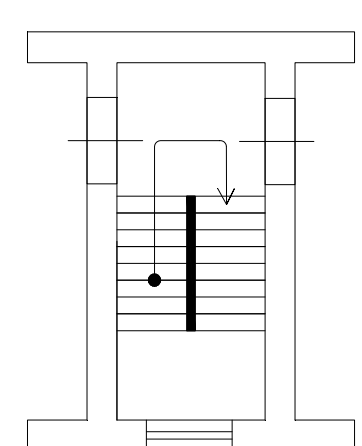


- Лестница

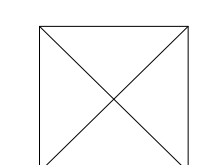


- Лифт

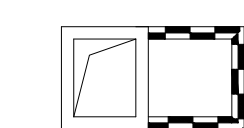

- Шахта с инженерными коммуникациями

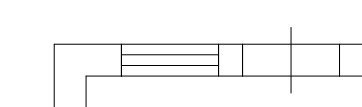


- Стена с окном и дверью

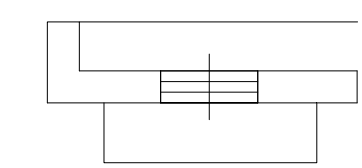

- Дверь остекленная (на балкон, лоджию)









- Условная граница функциональной зоны

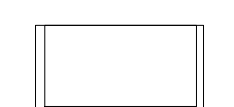

- Корзины для кондиционеров

План этажа

11 этаж

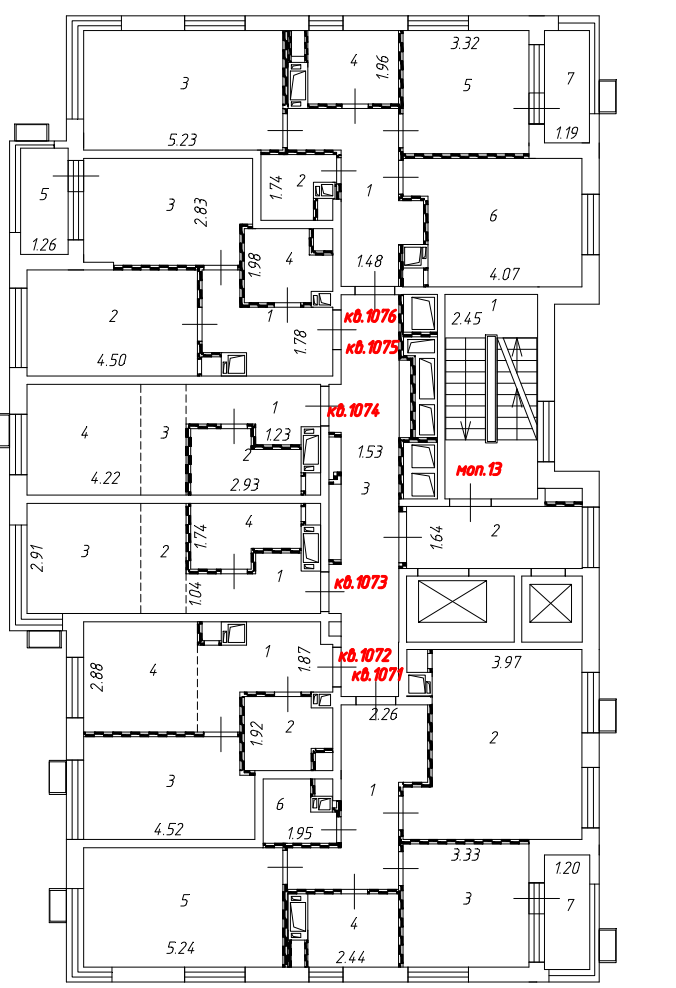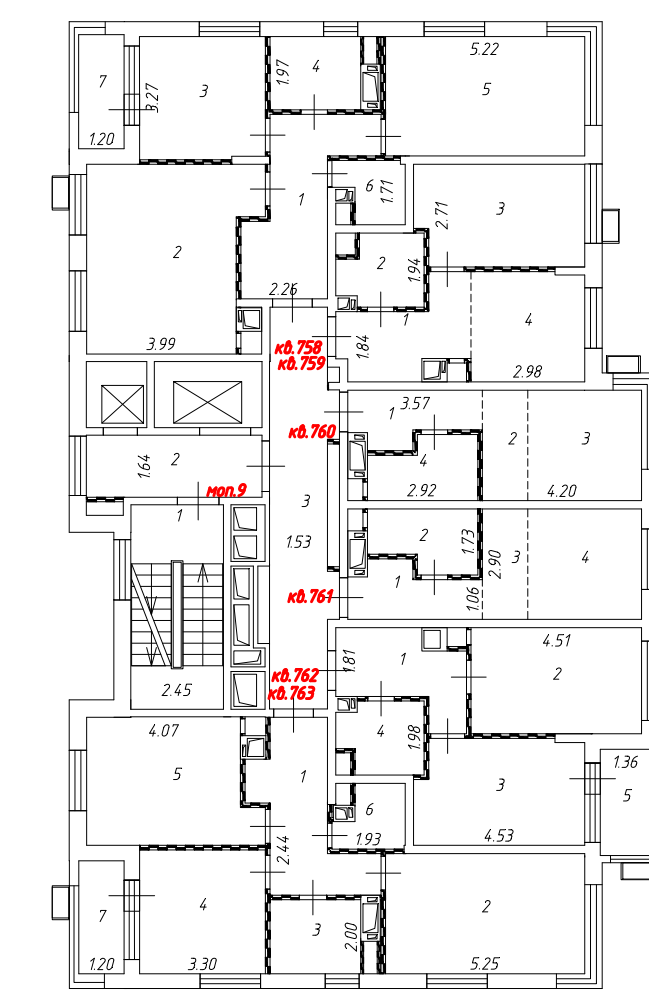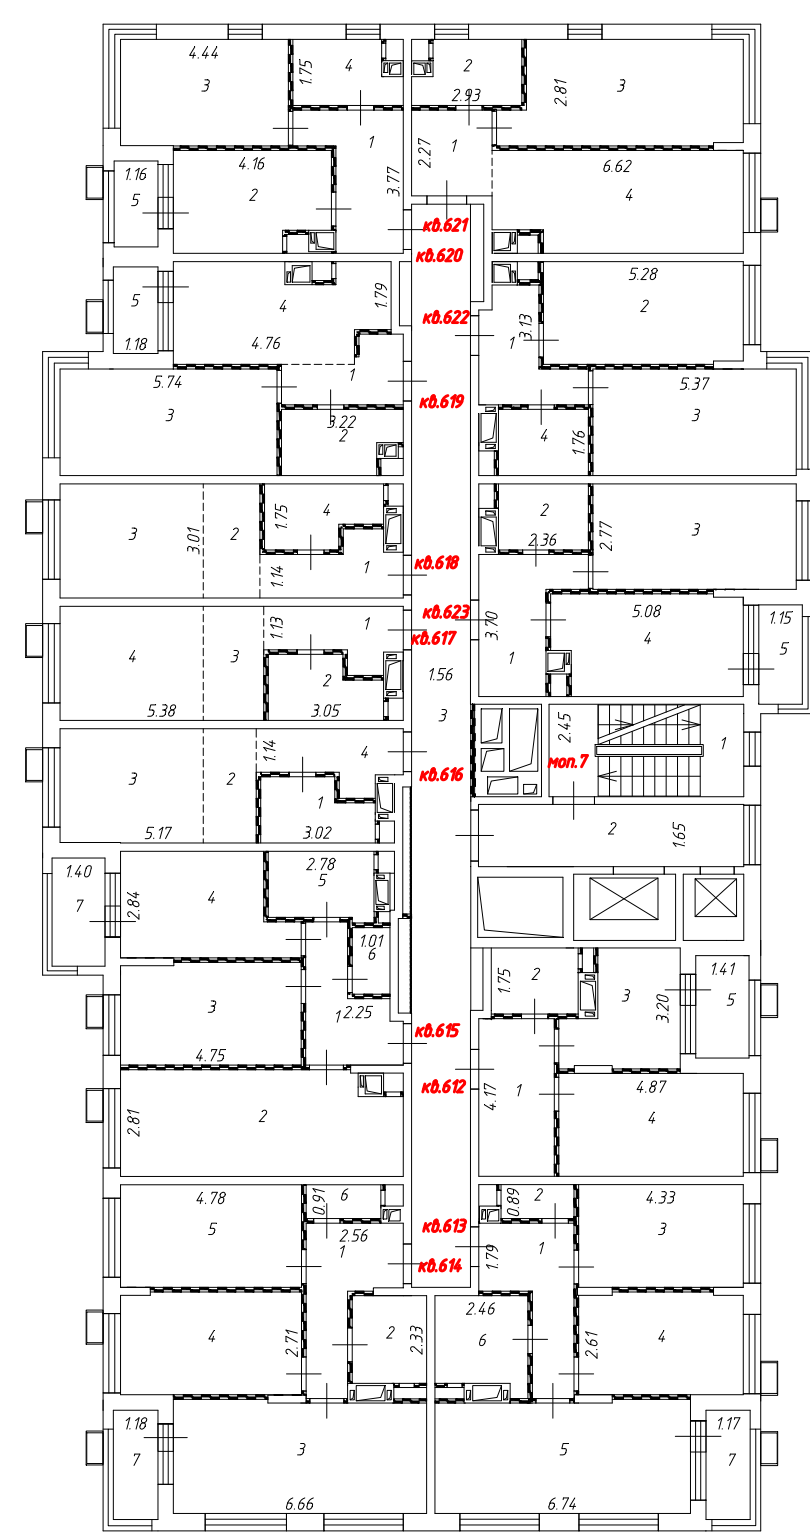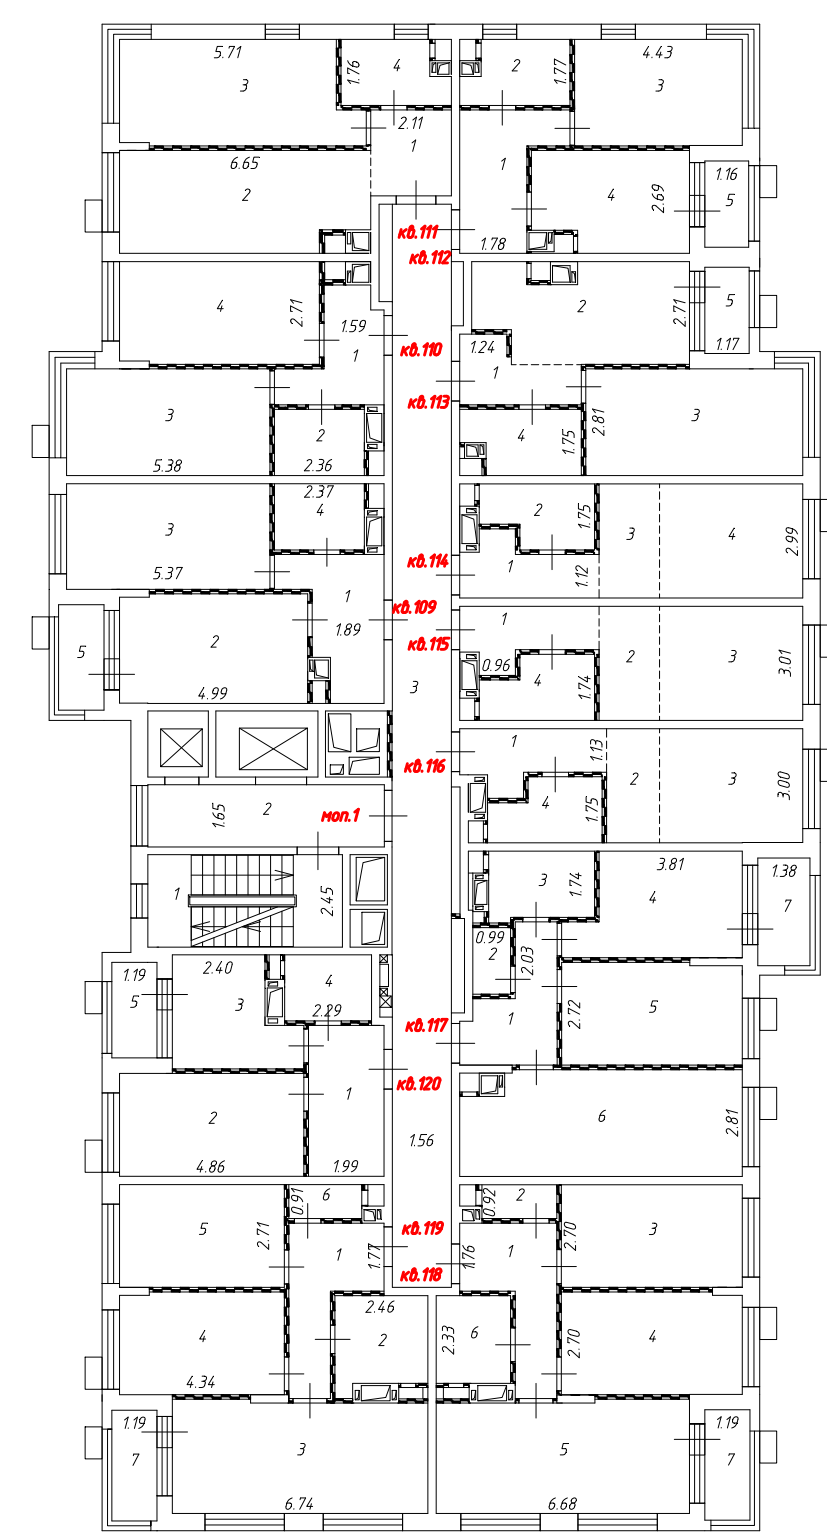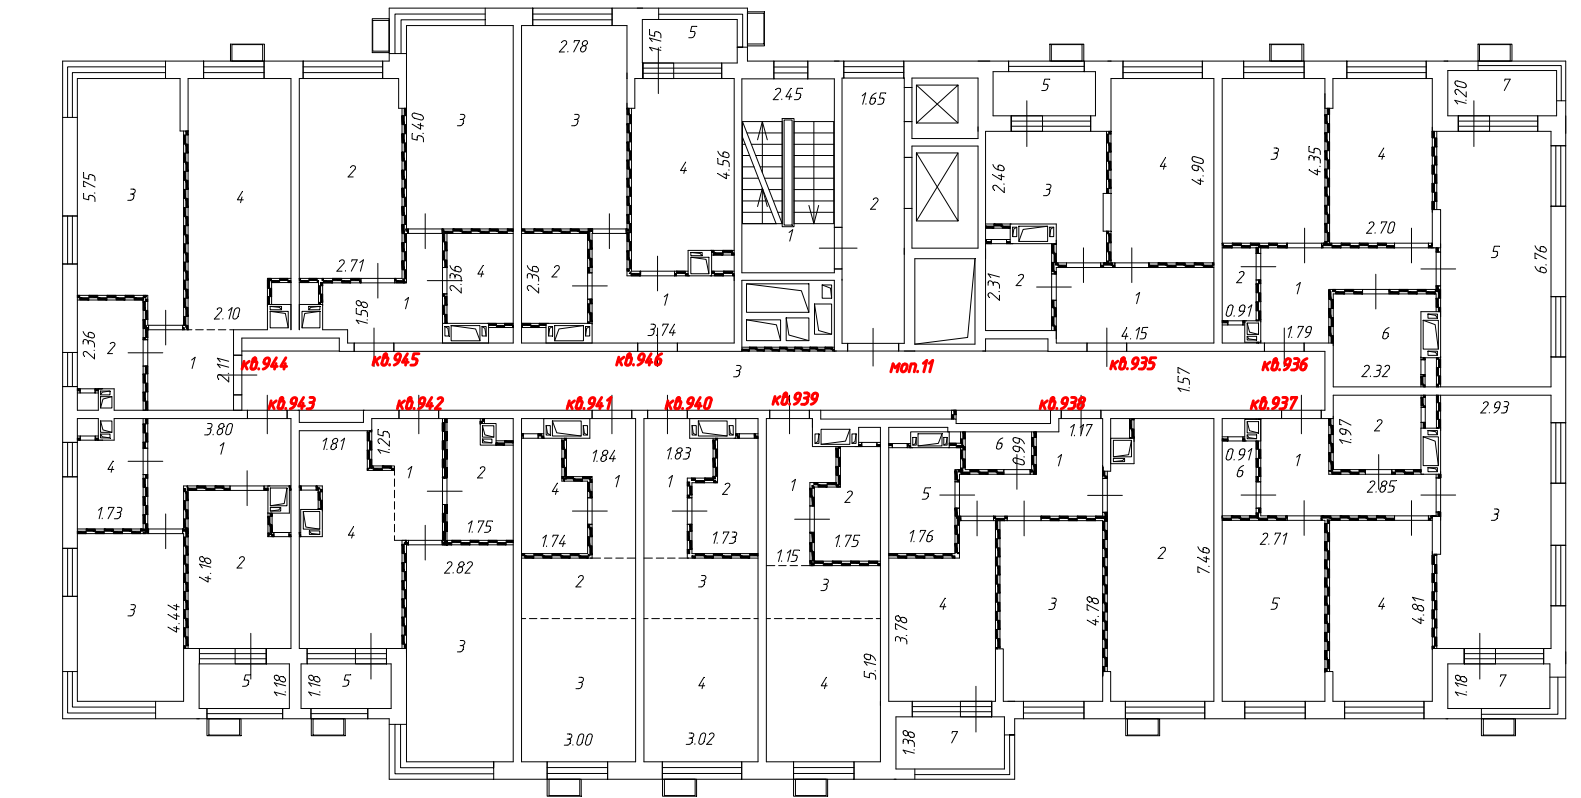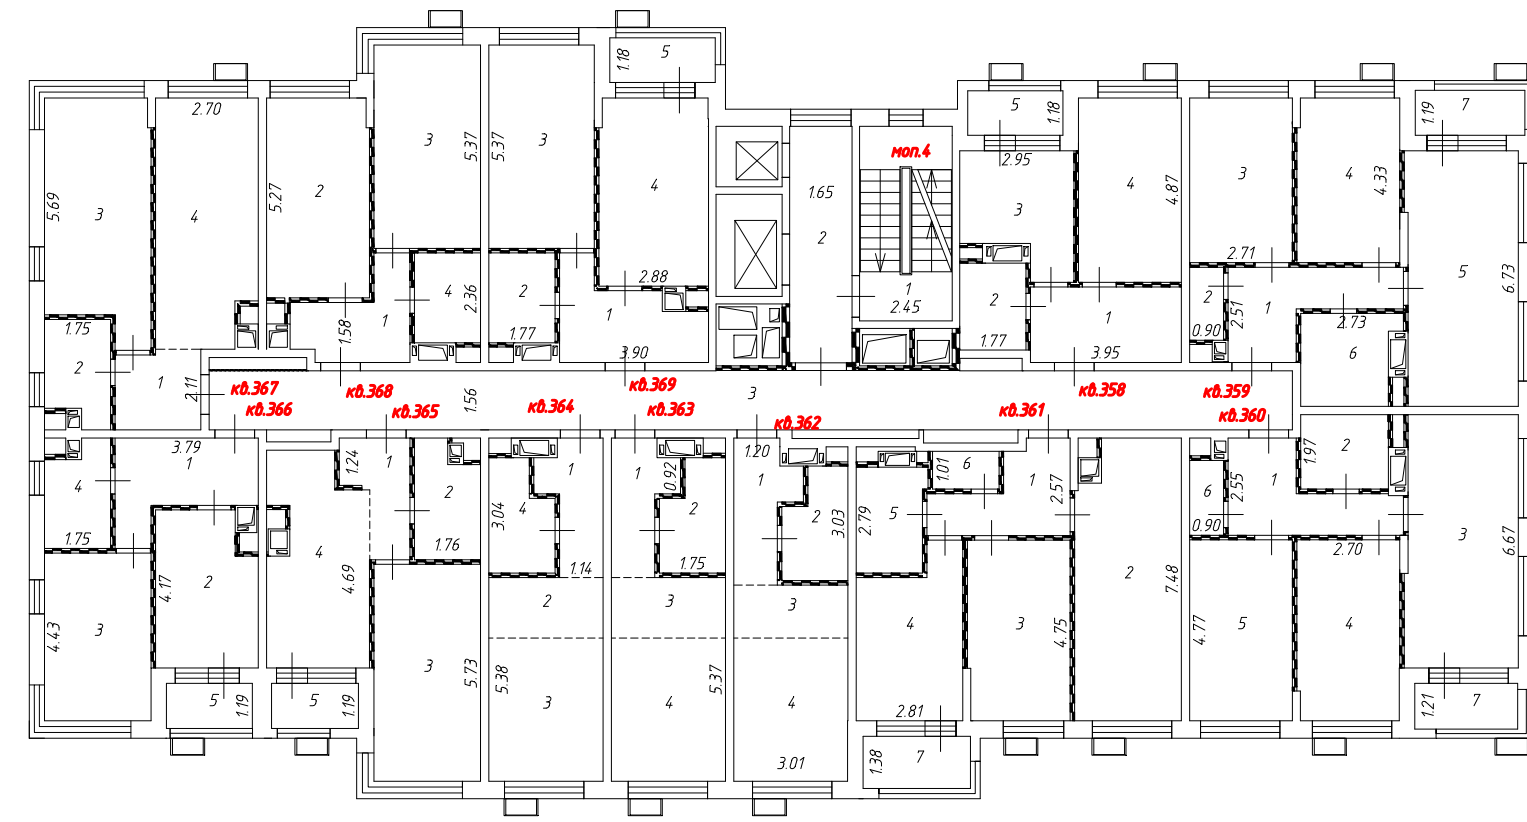

Масштаб 1:200


Условные обозначения:

1.25 - Линейный размер


3 - Номер комнаты

кв.1 - Номер помещения


— — Перегородка

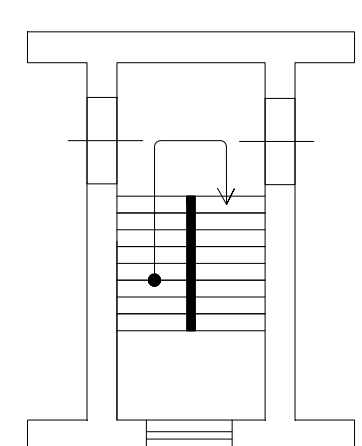


- Лестница

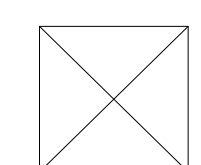


- Лифт

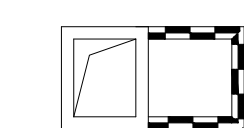

- Шахта с инженерными коммуникациями

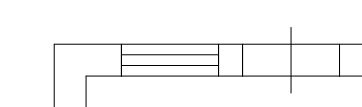

- Стена с окном и дверью

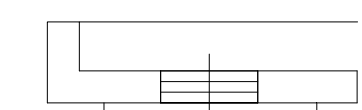

- Дверь остекленная (на балкон, лоджию)









- Условная граница функциональной зоны



- Корзины для кондиционеров

План этажа

12 этаж

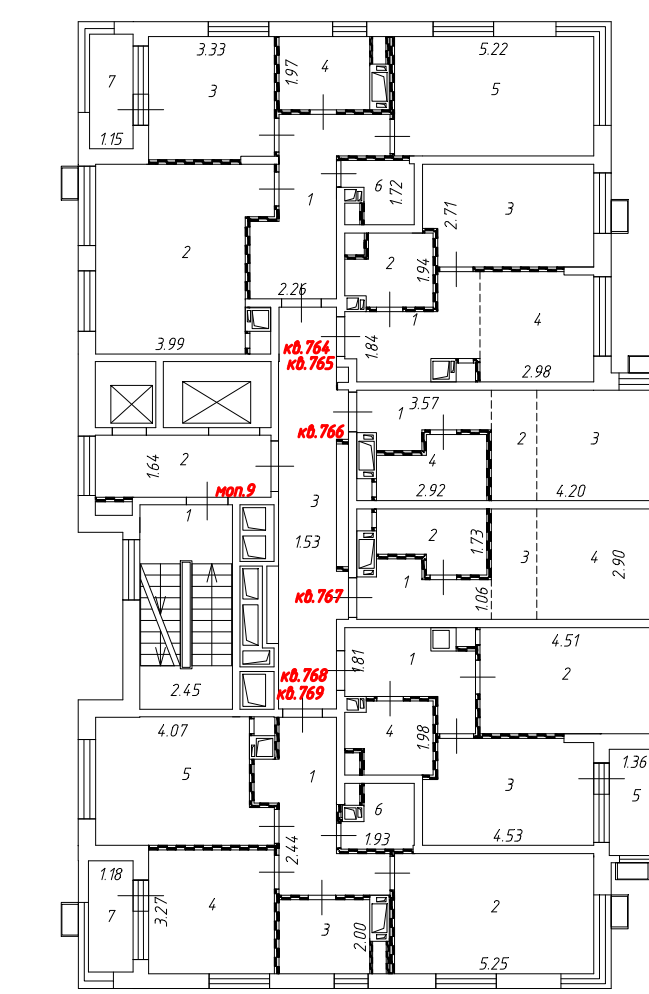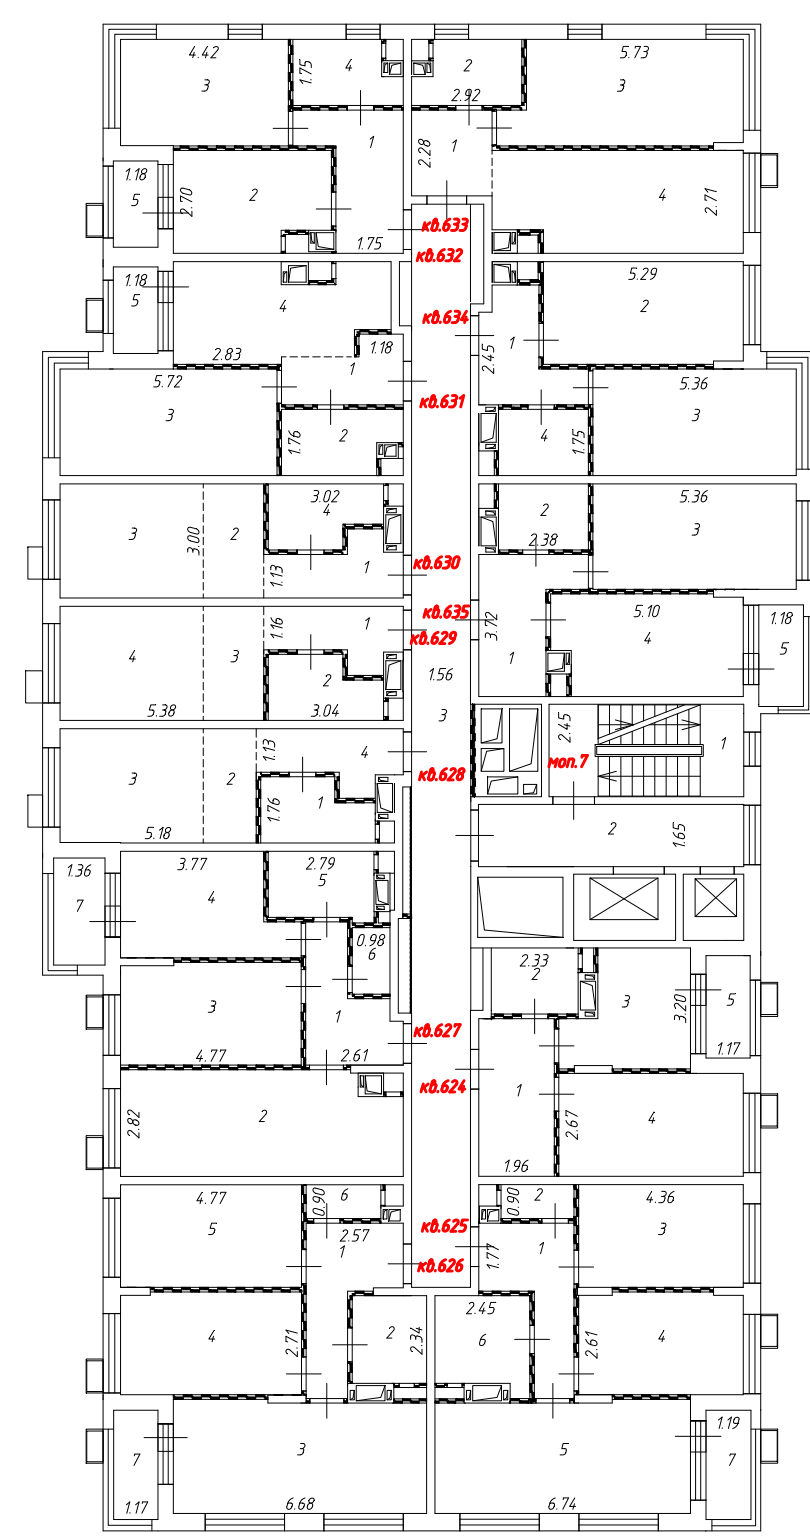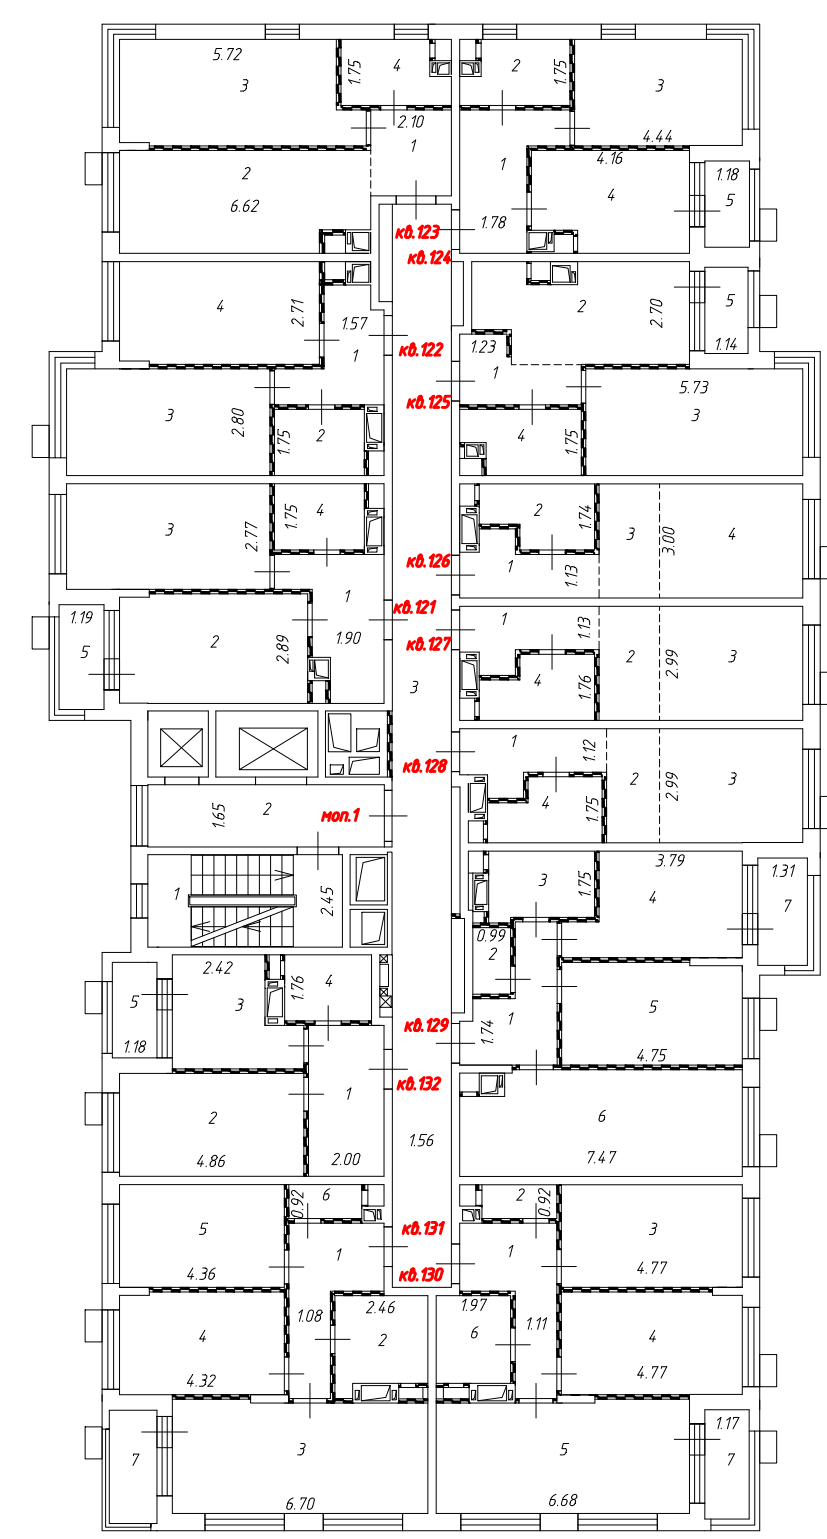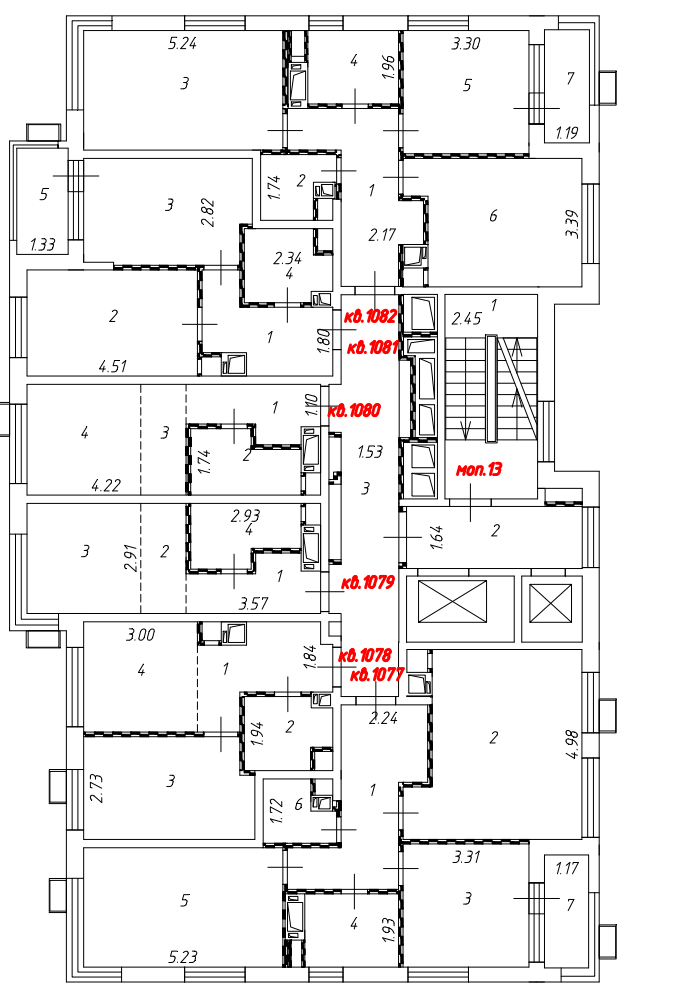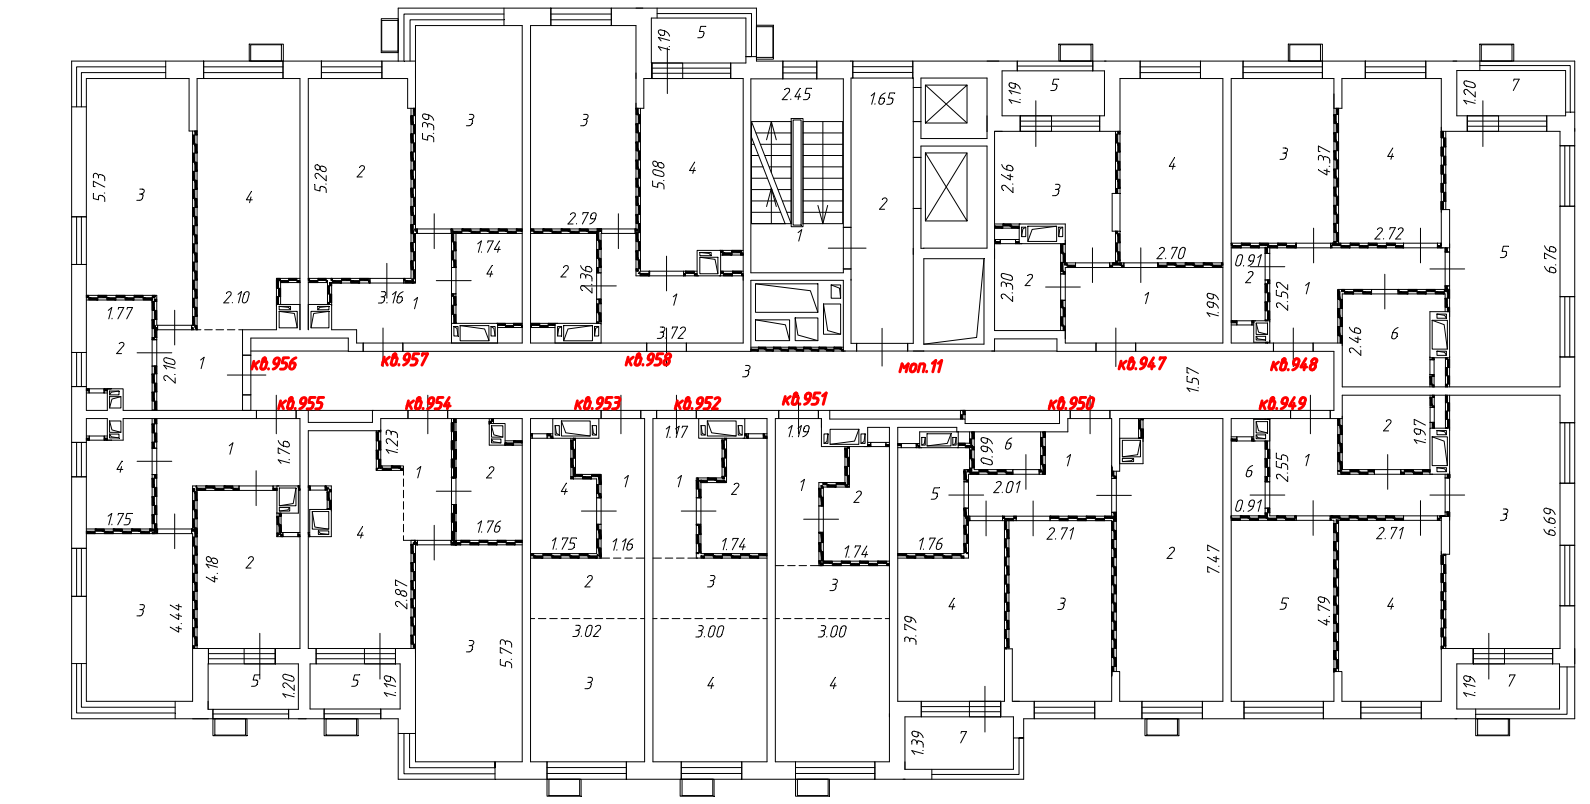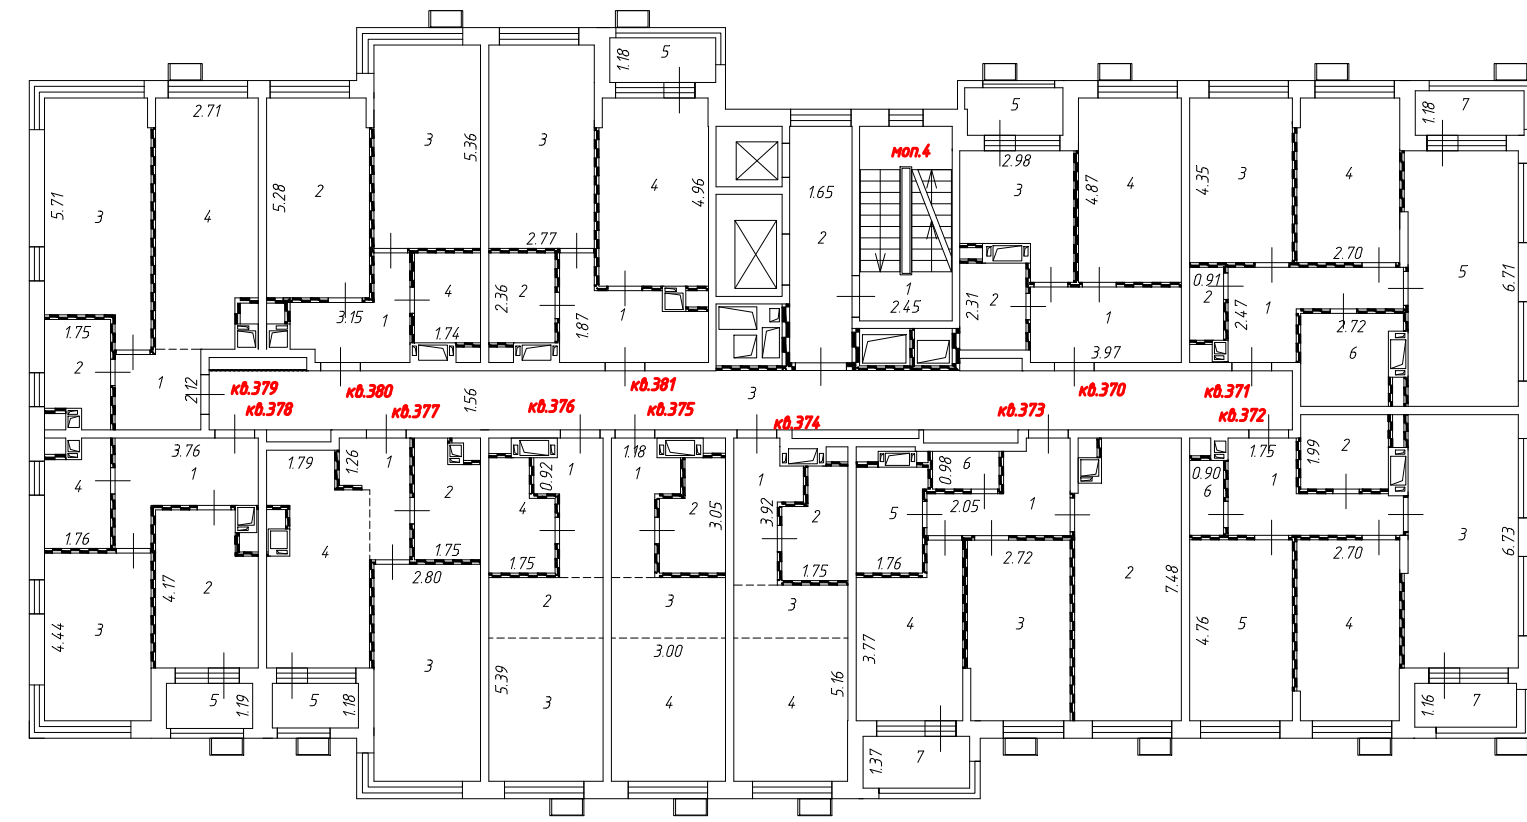

Масштаб 1:200


Условные обозначения:

1.25 - Линейный размер


3 - Номер комнаты

кв.1 - Номер помещения


— — Перегородка

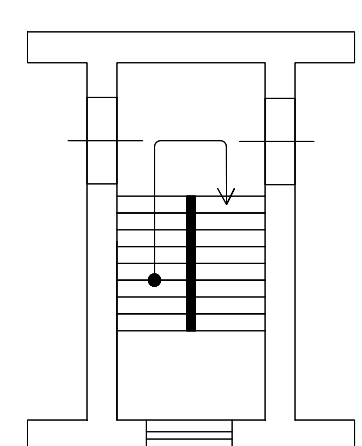


- Лестница

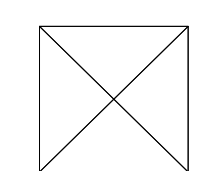


- Лифт

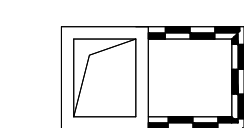


- Шахта с инженерными коммуникациями

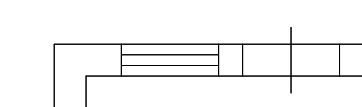


- Стена с окном и дверью

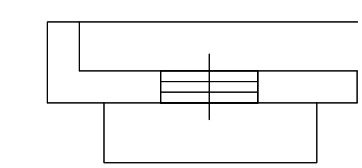

- Дверь остекленная (на балкон, лоджию)

 







- Условная граница функциональной зоны

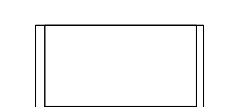

- Корзины для кондиционеров

План этажа

13 этаж

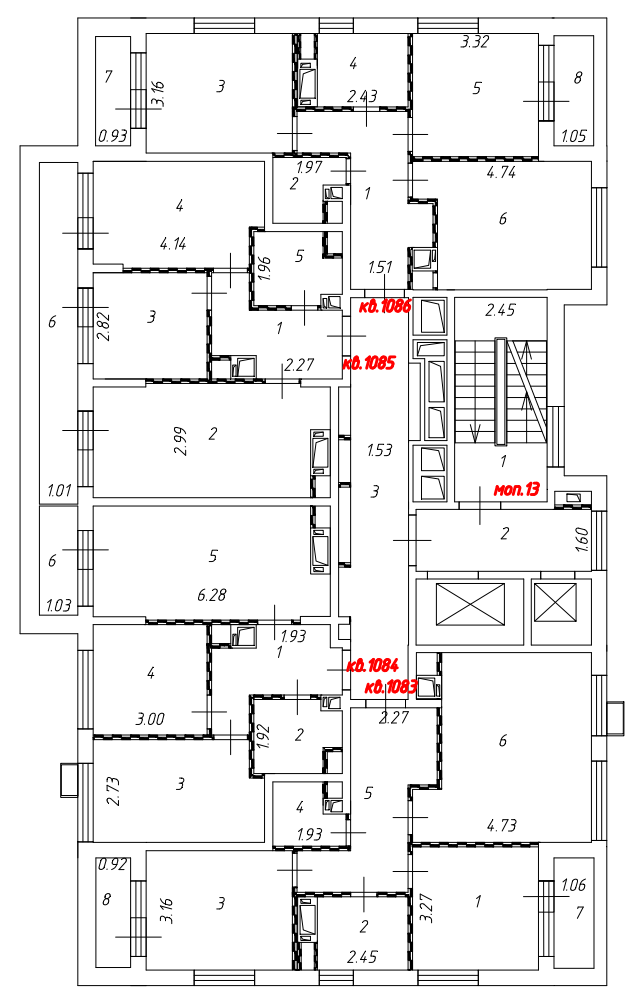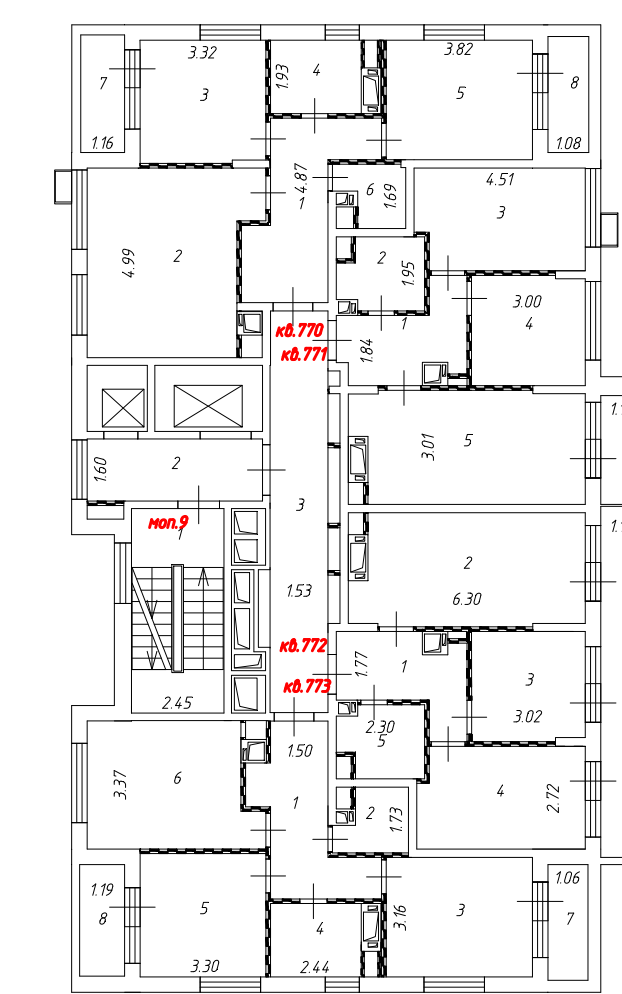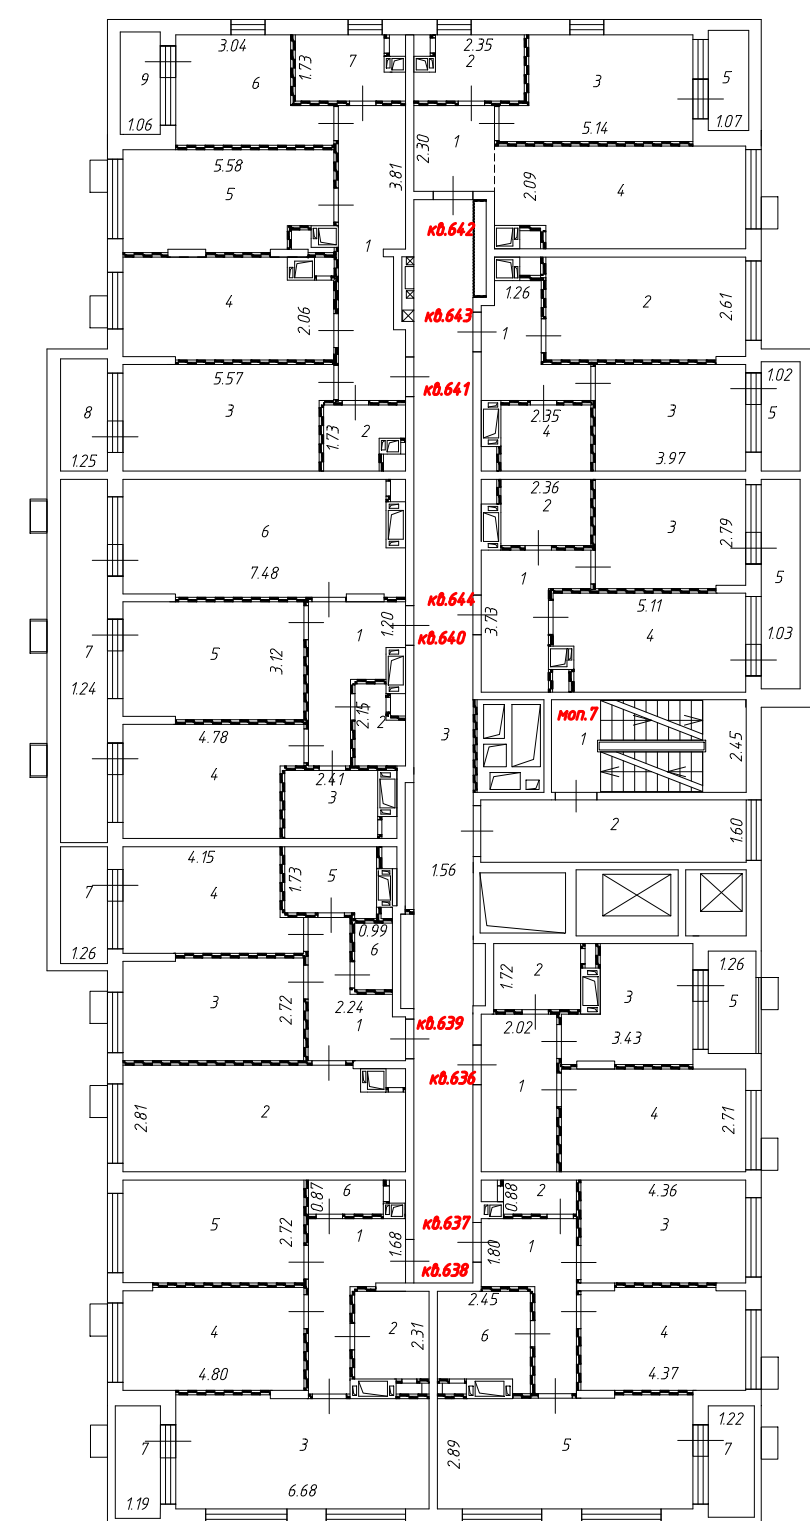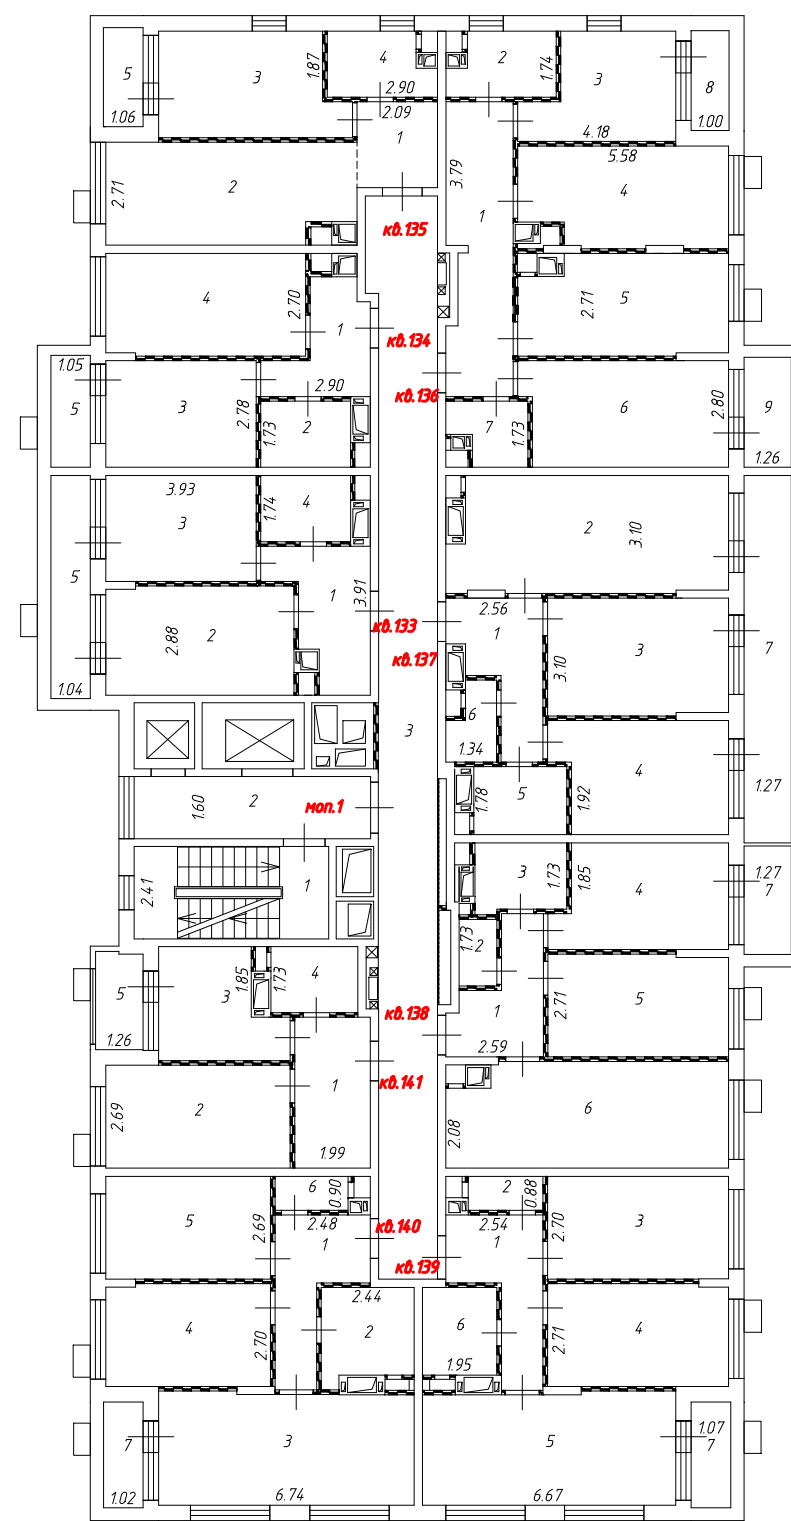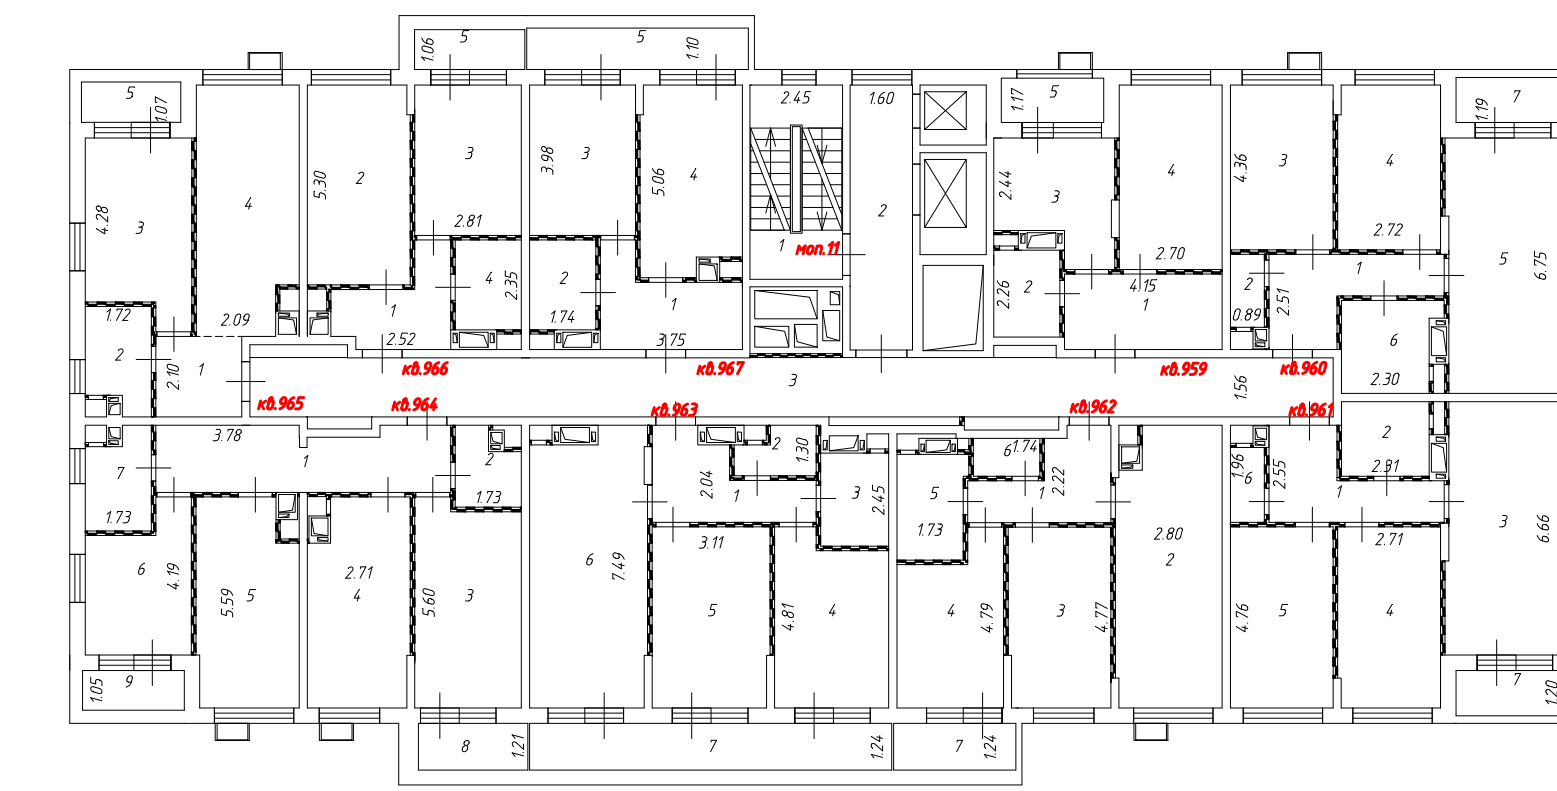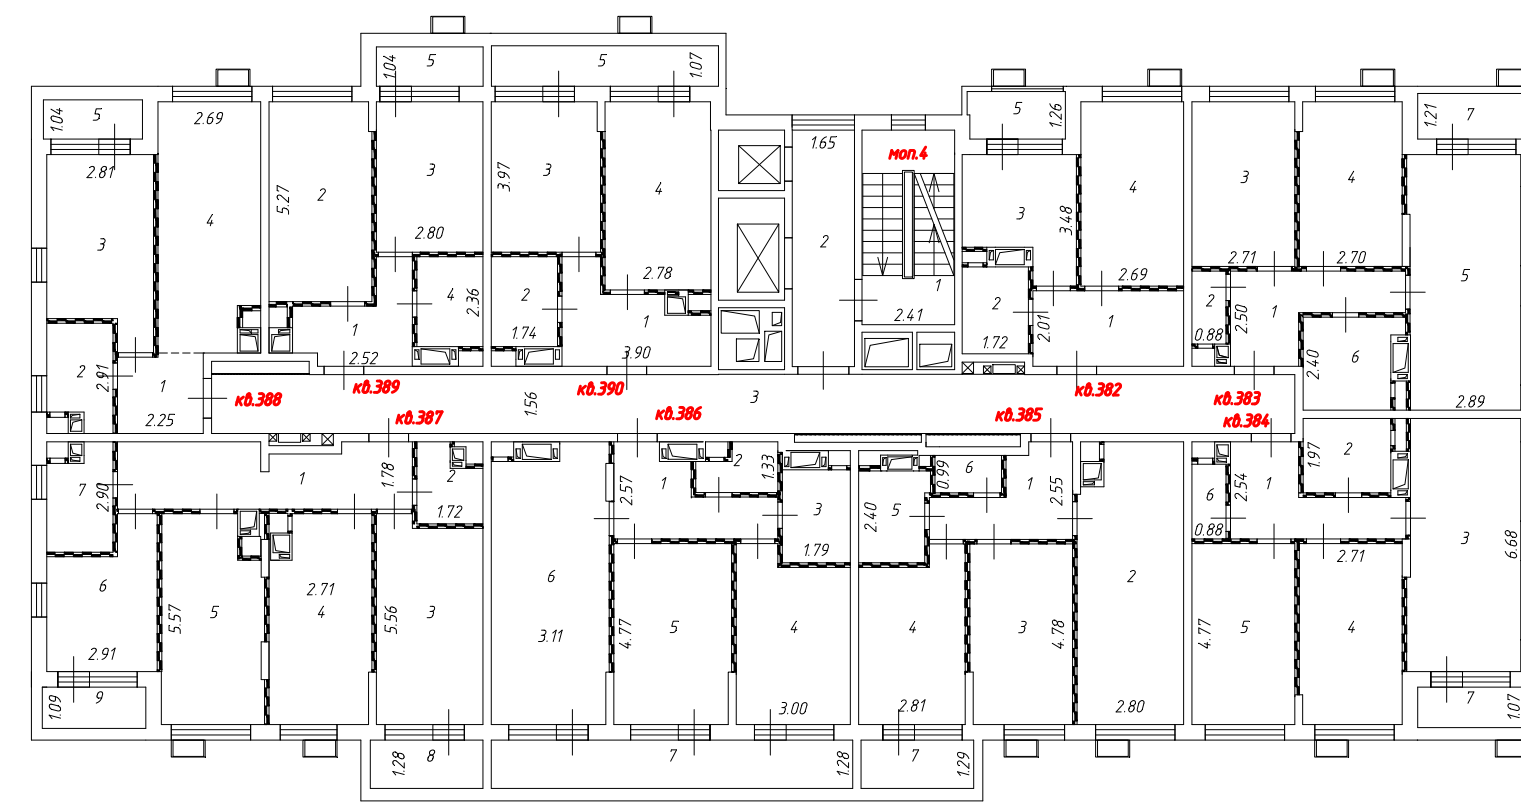

Масштаб 1:200


Условные обозначения:

1.25 - Линейный размер


3 - Номер комнаты

кв.1 - Номер помещения


— — — — — Перегородка

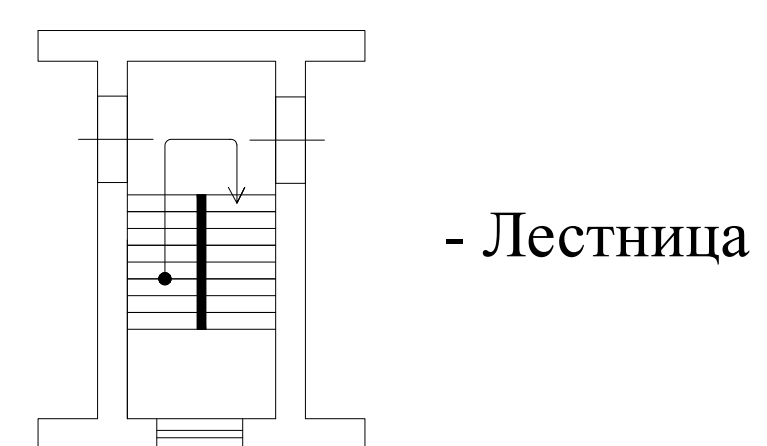


- Лестница

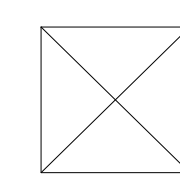


- Лифт

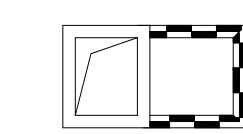


- Шахта с инженерными коммуникациями

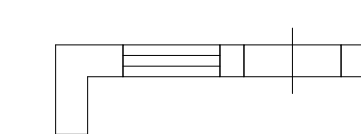


- Стена с окном и дверью

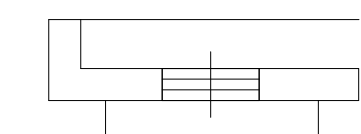

- Дверь остекленная (на балкон, лоджию)

 






- Условная граница функциональной зоны

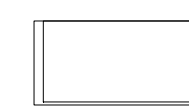

- Корзины для кондиционеров

План этажа

14 этаж

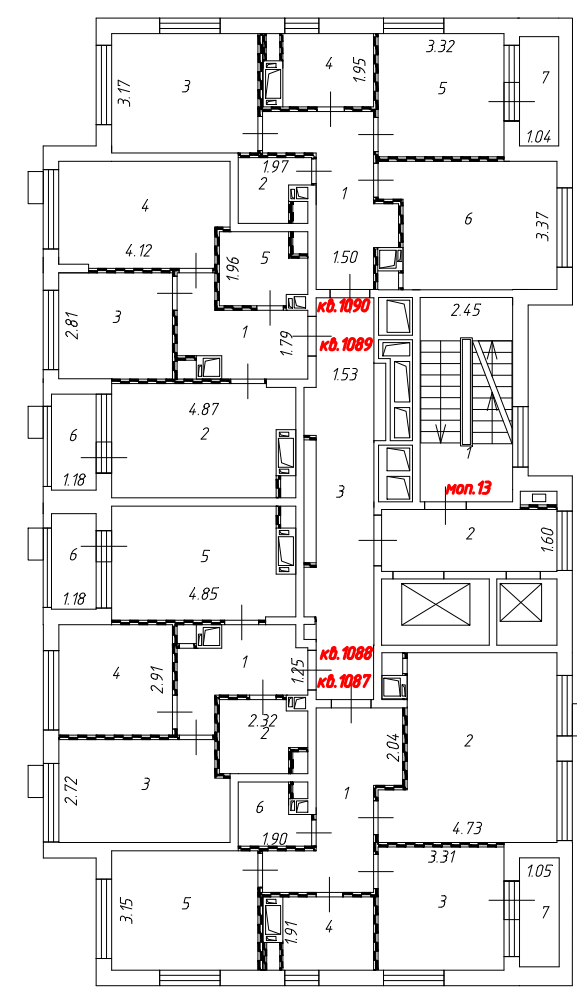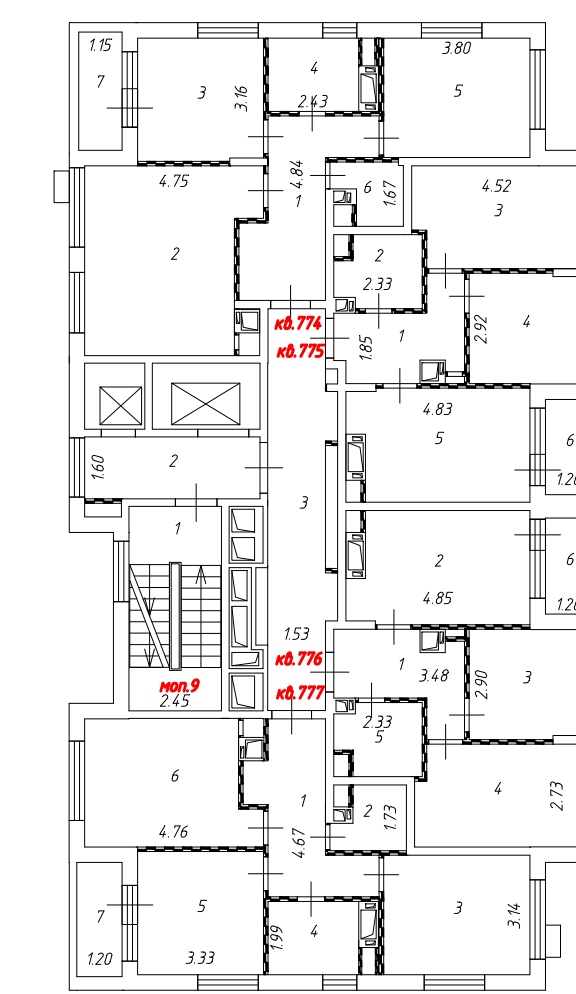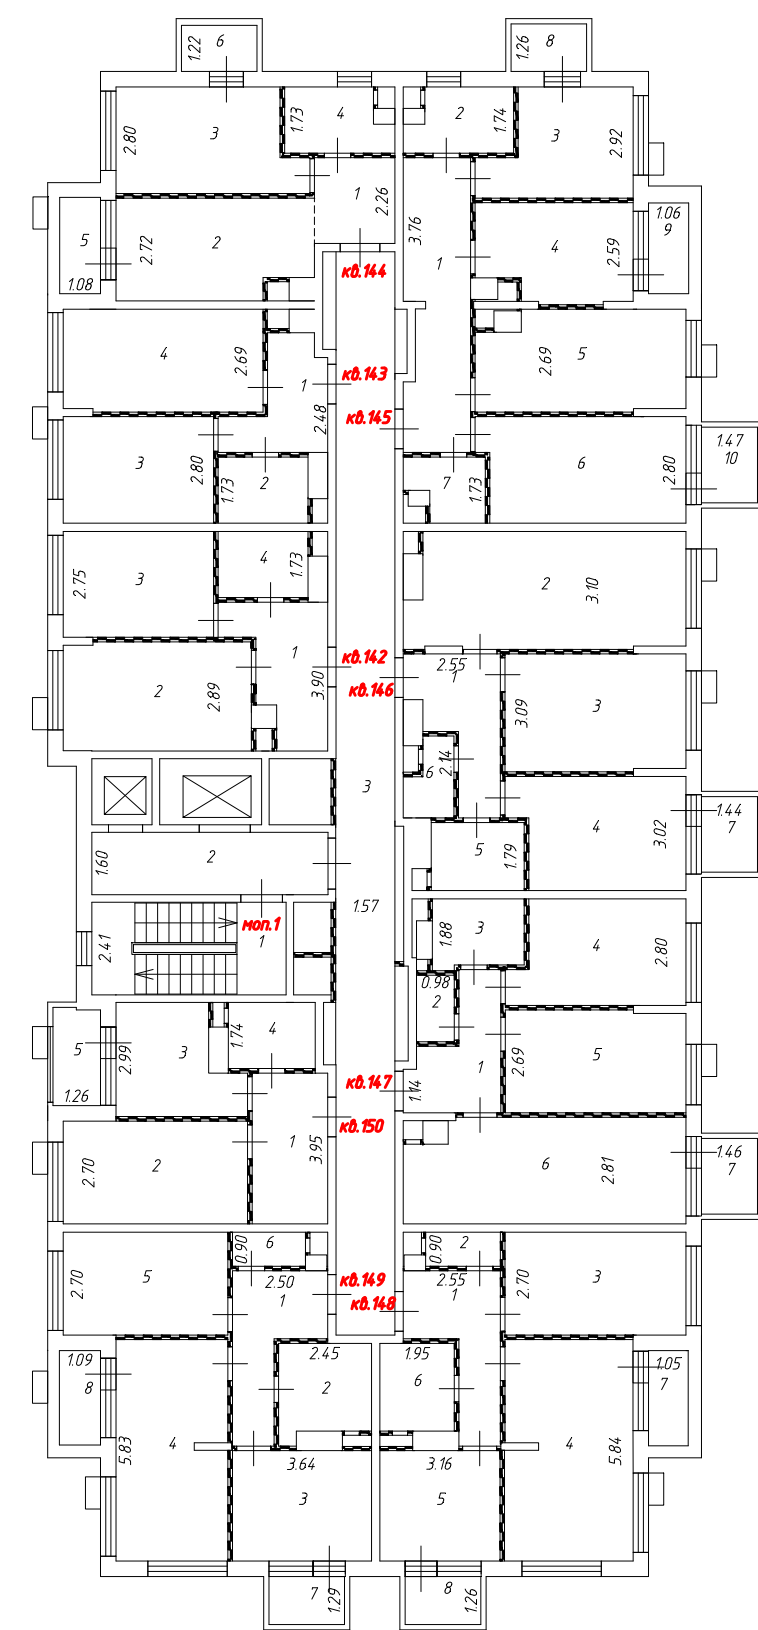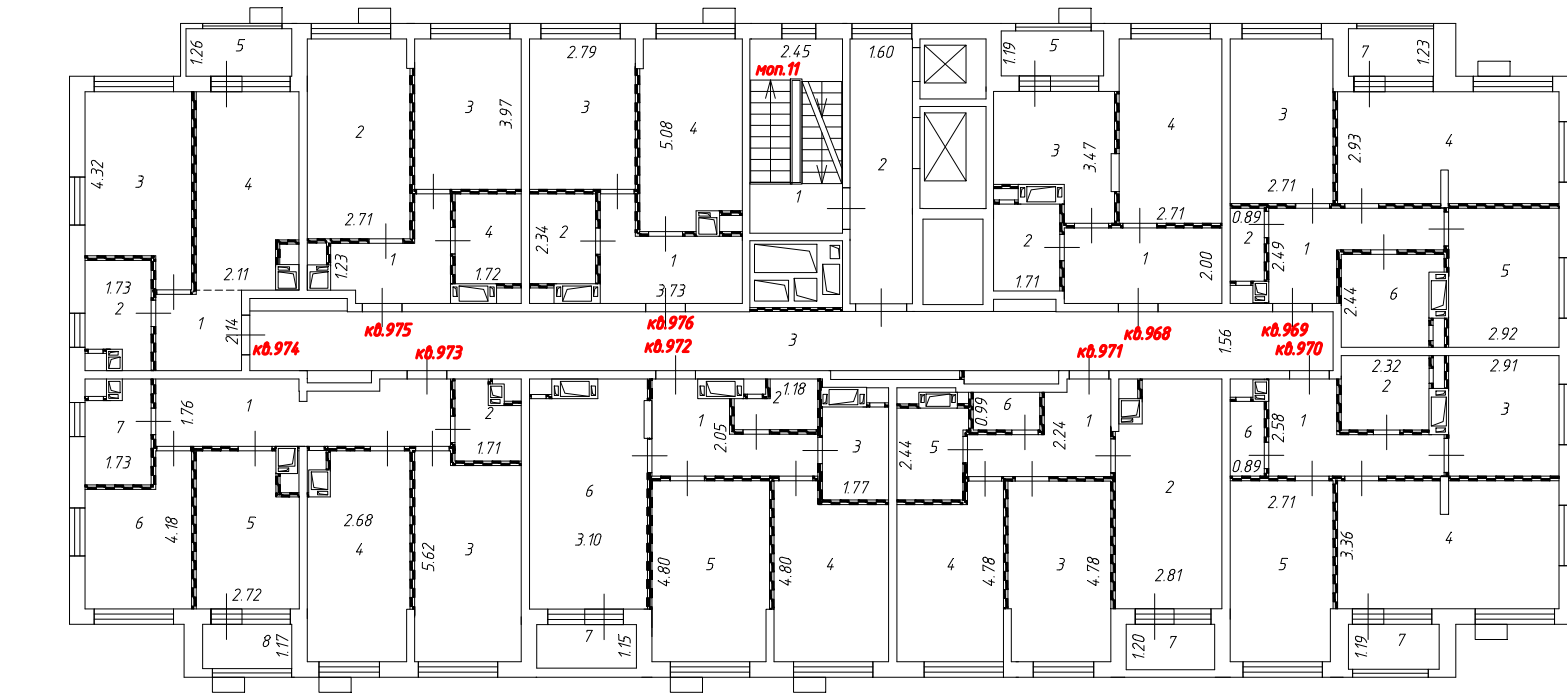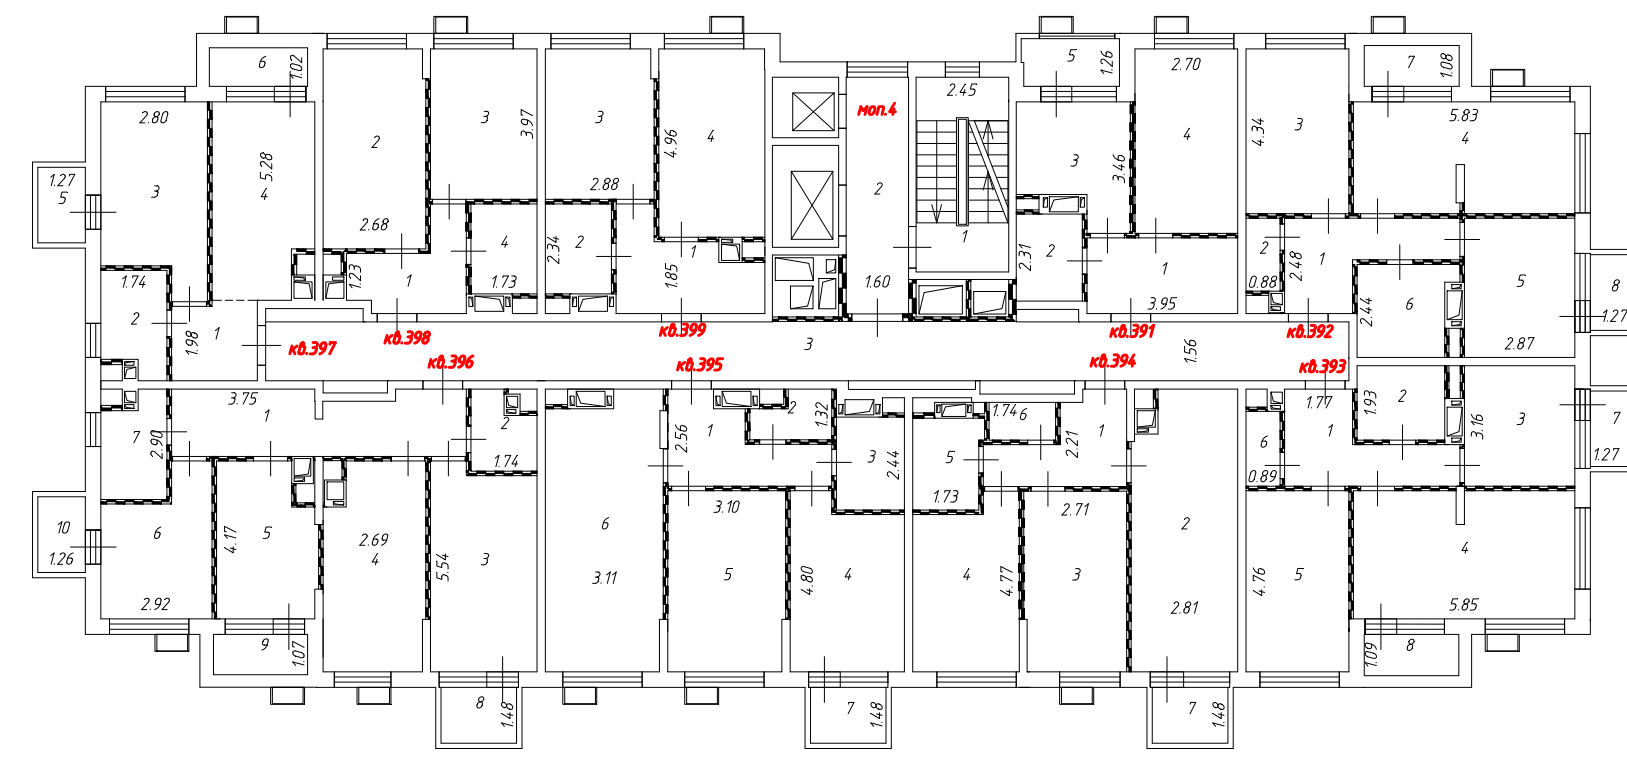

Масштаб 1:200


Условные обозначения:

1.25 - Линейный размер

3 - Номер комнаты

кв.1 - Номер помещения

— — — — — Перегородка

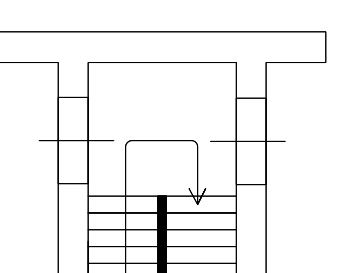 - Лестница

 - Лифт

 - Шахта с инженерными коммуникациями

 - Стена с окном и дверью

 - Дверь остекленная (на балкон, лоджию)

— — — — — Условная граница функциональной зоны

 - Корзины для кондиционеров

Литера	№ Этажа	№ Помещения	№ Части помещения	Назначение части помещения	Площадь с учетом неотапливаемых частей помещений с коэф.=1	Общая площадь жилого помещения	В том числе площадь				Площадь с учетом неотапливаемых частей помещений с пониж.
							Жилая	Подсобная	Лоджий, балконов, терасс, веранд с коэф.=1	Лоджий, балконов, терасс, веранд с пониж. коэф.	
1	2	3	4	5	6	7	8	9	10	11	12
	Подземный этаж		м/м.1	Машино-место	13,3						
	Подземный этаж		м/м.2	Машино-место	13,3						
	Подземный этаж		м/м.3	Машино-место	13,3						
	Подземный этаж		м/м.4	Машино-место	13,3						
	Подземный этаж		м/м.5	Машино-место	13,3						
	Подземный этаж		м/м.6	Машино-место	13,3						
	Подземный этаж		м/м.7	Машино-место	13,3						
	Подземный этаж		м/м.8	Машино-место	13,3						
	Подземный этаж		м/м.9	Машино-место	13,4						
	Подземный этаж		м/м.10	Машино-место	13,3						
	Подземный этаж		м/м.11	Машино-место	13,3						
	Подземный этаж		м/м.12	Машино-место	13,3						
	Подземный этаж		м/м.13	Машино-место	13,3						
	Подземный этаж		м/м.14	Машино-место	13,3						
	Подземный этаж		м/м.15	Машино-место	17,0						
	Подземный этаж		м/м.16	Машино-место	13,3						
	Подземный этаж		м/м.17	Машино-место	13,3						
	Подземный этаж		м/м.18	Машино-место	13,3						
	Подземный этаж		м/м.19	Машино-место	13,3						
	Подземный этаж		м/м.20	Машино-место	13,3						
	Подземный этаж		м/м.21	Машино-место	13,3						
	Подземный этаж		м/м.22	Машино-место	13,3						

Литера	№ Этажа	№ Помещения	№ Части помещения	Назначение части помещения	Площадь с учетом неотапливаемых частей помещений с коэф.=1	Общая площадь жилого помещения	В том числе площадь				Площадь с учетом неотапливаемых частей помещений с пониж.
							Жилая	Подсобная	Лоджий, балконов, терасс, веранд с коэф.=1	Лоджий, балконов, терасс, веранд с пониж. коэф.	
1	2	3	4	5	6	7	8	9	10	11	12
	Подземный этаж		м/м.23	Машино-место	13,3						
	Подземный этаж		м/м.24	Машино-место	13,3						
	Подземный этаж		м/м.25	Машино-место	13,3						
	Подземный этаж		м/м.26	Машино-место	13,3						
	Подземный этаж		м/м.27	Машино-место	13,3						
	Подземный этаж		м/м.28	Машино-место	13,3						
	Подземный этаж		м/м.29	Машино-место	13,3						
	Подземный этаж		м/м.30	Машино-место	13,3						
	Подземный этаж		м/м.31	Машино-место	13,3						
	Подземный этаж		м/м.32	Машино-место	13,3						
	Подземный этаж		м/м.33	Машино-место	13,3						
	Подземный этаж		м/м.34	Машино-место	13,3						
	Подземный этаж		м/м.35	Машино-место	13,3						
	Подземный этаж		м/м.36	Машино-место	13,3						
	Подземный этаж		м/м.37	Машино-место	13,3						
	Подземный этаж		м/м.38	Машино-место	13,3						
	Подземный этаж		м/м.39	Машино-место	13,3						
	Подземный этаж		м/м.40	Машино-место	13,3						
	Подземный этаж		м/м.41	Машино-место	13,3						
	Подземный этаж		м/м.42	Машино-место	13,3						
	Подземный этаж		м/м.43	Машино-место	13,3						
	Подземный этаж		м/м.44	Машино-место	13,3						

Литера	№ Этажа	№ Помещения	№ Части помещения	Назначение части помещения	Площадь с учетом неотапливаемых частей помещений с коэф.=1	Общая площадь жилого помещения	В том числе площадь				Площадь с учетом неотапливаемых частей помещений с пониж.
							Жилая	Подсобная	Лоджий, балконов, терасс, веранд с коэф.=1	Лоджий, балконов, терасс, веранд с пониж. коэф.	
1	2	3	4	5	6	7	8	9	10	11	12
	Подземный этаж		м/м.45	Машино-место	13,3						
	Подземный этаж		м/м.46а	Машино-место	13,3						
	Подземный этаж		м/м.46б	Машино-место	13,3						
	Подземный этаж		м/м.47а	Машино-место	13,3						
	Подземный этаж		м/м.47б	Машино-место	13,3						
	Подземный этаж		м/м.48а	Машино-место	13,3						
	Подземный этаж		м/м.48б	Машино-место	13,3						
	Подземный этаж		м/м.49а	Машино-место	13,3						
	Подземный этаж		м/м.49б	Машино-место	13,3						
	Подземный этаж		м/м.50	Машино-место	16,7						
	Подземный этаж		м/м.51	Машино-место	13,3						
	Подземный этаж		м/м.52а	Машино-место	13,3						
	Подземный этаж		м/м.52б	Машино-место	13,3						
	Подземный этаж		м/м.53а	Машино-место	13,3						
	Подземный этаж		м/м.53б	Машино-место	13,3						
	Подземный этаж		м/м.54а	Машино-место	13,3						
	Подземный этаж		м/м.54б	Машино-место	13,3						
	Подземный этаж		м/м.55а	Машино-место	13,3						
	Подземный этаж		м/м.55б	Машино-место	13,3						
	Подземный этаж		м/м.56а	Машино-место	13,3						
	Подземный этаж		м/м.56б	Машино-место	13,3						
	Подземный этаж		м/м.57а	Машино-место	13,3						

Литера	№ Этажа	№ Помещения	№ Части помещения	Назначение части помещения	Площадь с учетом неотапливаемых частей помещений с коэф.=1	Общая площадь жилого помещения	В том числе площадь				Площадь с учетом неотапливаемых частей помещений с пониж.
							Жилая	Подсобная	Лоджий, балконов, терасс, веранд с коэф.=1	Лоджий, балконов, терасс, веранд с пониж. коэф.	
1	2	3	4	5	6	7	8	9	10	11	12
	Подземный этаж		м/м.57б	Машино-место	13,3						
	Подземный этаж		м/м.58	Машино-место	13,3						
	Подземный этаж		м/м.59	Машино-место	13,3						
	Подземный этаж		м/м.60а	Машино-место	13,3						
	Подземный этаж		м/м.60б	Машино-место	13,3						
	Подземный этаж		м/м.61а	Машино-место	13,3						
	Подземный этаж		м/м.61б	Машино-место	13,3						
	Подземный этаж		м/м.62	Машино-место	13,3						
	Подземный этаж		м/м.63	Машино-место	13,3						
	Подземный этаж		м/м.64а	Машино-место	13,3						
	Подземный этаж		м/м.64б	Машино-место	13,3						
	Подземный этаж		м/м.65а	Машино-место	13,3						
	Подземный этаж		м/м.65б	Машино-место	13,3						
	Подземный этаж		м/м.66а	Машино-место	13,3						
	Подземный этаж		м/м.66б	Машино-место	13,3						
	Подземный этаж		м/м.67а	Машино-место	13,3						
	Подземный этаж		м/м.67б	Машино-место	13,3						
	Подземный этаж		м/м.68а	Машино-место	13,3						
	Подземный этаж		м/м.68б	Машино-место	13,3						
	Подземный этаж		м/м.69а	Машино-место	13,3						
	Подземный этаж		м/м.69б	Машино-место	13,3						
	Подземный этаж		м/м.70а	Машино-место	13,3						

Литера	№ Этажа	№ Помещения	№ Части помещения	Назначение части помещения	Площадь с учетом неотопливаемых частей помещений с коэф.=1	Общая площадь жилого помещения	В том числе площадь				
							Жилая	Подсобная	Лоджий, балконов, терасс, веранд с коэф.=1	Лоджий, балконов, терасс, веранд с пониж. коэф.	Площадь с учетом неотопливаемых частей помещений с пониж.
1	2	3	4	5	6	7	8	9	10	11	12
	Подземный этаж		м/м.70б	Машино-место	13,3						
	Подземный этаж		м/м.71а	Машино-место	16,8						
	Подземный этаж		м/м.71б	Машино-место	13,3						
	Подземный этаж		м/м.72	Машино-место	16,8						
	Подземный этаж		м/м.73	Машино-место	13,3						
	Подземный этаж		м/м.74	Машино-место	13,3						
	Подземный этаж		м/м.75а	Машино-место	13,3						
	Подземный этаж		м/м.75б	Машино-место	13,3						
	Подземный этаж		м/м.76а	Машино-место	13,3						
	Подземный этаж		м/м.76б	Машино-место	13,3						
	Подземный этаж		м/м.77а	Машино-место	13,3						
	Подземный этаж		м/м.77б	Машино-место	13,3						
	Подземный этаж		м/м.78а	Машино-место	13,3						
	Подземный этаж		м/м.78б	Машино-место	13,3						
	Подземный этаж		м/м.79а	Машино-место	13,3						
	Подземный этаж		м/м.79б	Машино-место	13,3						
	Подземный этаж		м/м.80а	Машино-место	13,3						
	Подземный этаж		м/м.80б	Машино-место	13,3						

Литера	№ Этажа	№ Помещения	№ Части помещения	Назначение части помещения	Площадь с учетом неотпливаемых частей помещений с коэф.=1	Общая площадь жилого помещения	В том числе площадь				Площадь с учетом неотпливаемых частей помещений с пониж.
							Жилая	Подсобная	Лоджий, балконов, террас, веранд с коэф.=1	Лоджий, балконов, террас, веранд с пониж. коэф.	
1	2	3	4	5	6	7	8	9	10	11	12
	Подземный этаж		м/м.81а	Машино-место	13,3						
	Подземный этаж		м/м.81б	Машино-место	13,3						
	Подземный этаж		м/м.82а	Машино-место	13,3						
	Подземный этаж		м/м.82б	Машино-место	13,3						
	Подземный этаж		м/м.83	Машино-место	16,9						
	Подземный этаж		м/м.84	Машино-место	16,8						
	Подземный этаж		м/м.85	Машино-место	16,8						
	Подземный этаж		м/м.86	Машино-место	16,9						
	Подземный этаж		м/м.87	Машино-место	16,7						
	Подземный этаж		м/м.88	Машино-место	16,7						
	Подземный этаж		м/м.89	Машино-место	16,8						
	Подземный этаж		м/м.90	Машино-место	13,3						
	Подземный этаж		м/м.91	Машино-место	13,3						
	Подземный этаж		м/м.92	Машино-место	13,3						
	Подземный этаж		м/м.93	Машино-место	17,0						
	Подземный этаж		м/м.94	Машино-место	16,9						
	Подземный этаж		м/м.95	Машино-место	16,8						
	Подземный этаж		м/м.96	Машино-место	16,9						
	Подземный этаж		м/м.97	Машино-место	16,7						
	Подземный этаж		м/м.98	Машино-место	16,7						

Литера	№ Этажа	№ Помещения	№ Части помещения	Назначение части помещения	Площадь с учетом неотапливаемых частей помещений с коэф.=1	Общая площадь жилого помещения	В том числе площадь				Площадь с учетом неотапливаемых частей помещений с пониж.
							Жилая	Подсобная	Лоджий, балконов, терасс, веранд с коэф.=1	Лоджий, балконов, терасс, веранд с пониж. коэф.	
1	2	3	4	5	6	7	8	9	10	11	12
	Подземный этаж		м/м.99	Машино-место	16,8						
	Подземный этаж		м/м.100	Машино-место	16,7						
	Подземный этаж		м/м.101	Машино-место	16,8						
	Подземный этаж		м/м.102	Машино-место	16,9						
	Подземный этаж		м/м.103	Машино-место	16,8						
	Подземный этаж		м/м.104	Машино-место	16,9						
	Подземный этаж		м/м.105	Машино-место	16,8						
	Подземный этаж		м/м.106	Машино-место	16,7						
	Подземный этаж		м/м.107	Машино-место	16,9						
	Подземный этаж		м/м.108	Машино-место	16,8						
	Подземный этаж		м/м.109	Машино-место	16,8						
	Подземный этаж		м/м.110	Машино-место	17,0						
	Подземный этаж		м/м.111	Машино-место	13,3						
	Подземный этаж		м/м.112	Машино-место	13,3						
	Подземный этаж		м/м.113	Машино-место	13,3						
	Подземный этаж		м/м.114	Машино-место	16,9						
	Подземный этаж		м/м.115	Машино-место	16,8						
	Подземный этаж		м/м.116	Машино-место	16,8						
	Подземный этаж		м/м.117	Машино-место	16,9						
	Подземный этаж		м/м.118	Машино-место	16,7						
	Подземный этаж		м/м.119	Машино-место	16,8						
	Подземный этаж		м/м.120	Машино-место	16,9						

Литера	№ Этажа	№ Помещения	№ Части помещения	Назначение части помещения	Площадь с учетом неотапливаемых частей помещений с коэф.=1	Общая площадь жилого помещения	В том числе площадь				Площадь с учетом неотапливаемых частей помещений с пониж.
							Жилая	Подсобная	Лоджий, балконов, терасс, веранд с коэф.=1	Лоджий, балконов, терасс, веранд с пониж. коэф.	
1	2	3	4	5	6	7	8	9	10	11	12
	Подземный этаж		м/м.121	Машино-место	16,8						
	Подземный этаж		м/м.122	Машино-место	13,3						
	Подземный этаж		м/м.123	Машино-место	13,3						
	Подземный этаж		м/м.124	Машино-место	16,6						
	Подземный этаж		м/м.125	Машино-место	16,7						
	Подземный этаж		м/м.126	Машино-место	13,3						
	Подземный этаж		м/м.127	Машино-место	13,3						
	Подземный этаж		м/м.128	Машино-место	13,3						
	Подземный этаж		м/м.129	Машино-место	13,3						
	Подземный этаж		м/м.130	Машино-место	13,3						
	Подземный этаж		м/м.131	Машино-место	13,3						
	Подземный этаж		м/м.132	Машино-место	13,3						
	Подземный этаж		м/м.133	Машино-место	13,3						
	Подземный этаж		м/м.134	Машино-место	13,3						
	Подземный этаж		м/м.135	Машино-место	16,7						
	Подземный этаж		м/м.136	Машино-место	16,7						
	Подземный этаж		м/м.137	Машино-место	16,7						
	Подземный этаж		м/м.138	Машино-место	16,8						
	Подземный этаж		м/м.139	Машино-место	13,3						
	Подземный этаж		м/м.140	Машино-место	13,3						

Литера	№ Этажа	№ Помещения	№ Части помещения	Назначение части помещения	Площадь с учетом неотопливаемых частей помещений с коэф.=1	Общая площадь жилого помещения	В том числе площадь				Площадь с учетом неотопливаемых частей помещений с пониж.
							Жилая	Подсобная	Лоджий, балконов, терасс, веранд с коэф.=1	Лоджий, балконов, терасс, веранд с пониж. коэф.	
1	2	3	4	5	6	7	8	9	10	11	12
	Подземный этаж		м/м.141	Машино-место	13,3						
	Подземный этаж		м/м.142	Машино-место	13,3						
	Подземный этаж		м/м.143	Машино-место	13,3						
	Подземный этаж		м/м.144	Машино-место	13,3						
	Подземный этаж		м/м.145	Машино-место	13,3						
	Подземный этаж		м/м.146	Машино-место	13,3						
	Подземный этаж		м/м.147	Машино-место	13,3						
	Подземный этаж		м/м.148	Машино-место	13,3						
	Подземный этаж		м/м.149	Машино-место	13,3						
	Подземный этаж		м/м.150	Машино-место	13,3						
	Подземный этаж		м/м.151	Машино-место	13,3						
	Подземный этаж		м/м.152	Машино-место	13,3						
	Подземный этаж		м/м.153	Машино-место	13,3						
	Подземный этаж		м/м.154	Машино-место	13,3						
	Подземный этаж		м/м.155	Машино-место	13,3						
	Подземный этаж		м/м.156	Машино-место	13,3						
	Подземный этаж		м/м.157	Машино-место	13,3						
	Подземный этаж		м/м.158	Машино-место	13,3						
	Подземный этаж		м/м.159	Машино-место	13,3						
	Подземный этаж		м/м.160	Машино-место	13,3						
	Подземный этаж		м/м.161	Машино-место	13,3						
	Подземный этаж		м/м.162	Машино-место	13,3						

Литера	№ Этажа	№ Помещения	№ Части помещения	Назначение части помещения	Площадь с учетом неотапливаемых частей помещений с коэф.=1	Общая площадь жилого помещения	В том числе площадь				Площадь с учетом неотапливаемых частей помещений с пониж.
							Жилая	Подсобная	Лоджий, балконов, терасс, веранд с коэф.=1	Лоджий, балконов, терасс, веранд с пониж. коэф.	
1	2	3	4	5	6	7	8	9	10	11	12
	Подземный этаж		м/м.163	Машино-место	13,3						
	Подземный этаж		м/м.164	Машино-место	13,3						
	Подземный этаж		м/м.165	Машино-место	13,3						
	Подземный этаж		м/м.166	Машино-место	13,3						
	Подземный этаж		м/м.167	Машино-место	13,3						
	Подземный этаж		м/м.168	Машино-место	13,3						
	Подземный этаж		м/м.169	Машино-место	13,3						
	Подземный этаж		м/м.170	Машино-место	13,3						
	Подземный этаж		м/м.171	Машино-место	13,3						
	Подземный этаж		м/м.172	Машино-место	13,3						
	Подземный этаж		м/м.173	Машино-место	13,3						
	Подземный этаж		м/м.174	Машино-место	13,3						
	Подземный этаж		м/м.175	Машино-место	13,3						
	Подземный этаж		м/м.176	Машино-место	13,3						
	Подземный этаж		м/м.177	Машино-место	13,3						
	Подземный этаж		м/м.178	Машино-место	13,3						
	Подземный этаж		м/м.179	Машино-место	13,3						
	Подземный этаж		м/м.180	Машино-место	16,9						
	Подземный этаж		м/м.181	Машино-место	16,7						
	Подземный этаж		м/м.182	Машино-место	13,3						
	Подземный этаж		м/м.183а	Машино-место	13,3						

Литера	№ Этажа	№ Помещения	№ Части помещения	Назначение части помещения	Площадь с учетом неотопливаемых частей помещений с коэф.=1	Общая площадь жилого помещения	В том числе площадь				Площадь с учетом неотопливаемых частей помещений с пониж.
							Жилая	Подсобная	Лоджий, балконов, террас, веранд с коэф.=1	Лоджий, балконов, террас, веранд с пониж. коэф.	
1	2	3	4	5	6	7	8	9	10	11	12
	Подземный этаж		м/м.183б	Машино-место	13,3						
	Подземный этаж		м/м.184а	Машино-место	13,3						
	Подземный этаж		м/м.184б	Машино-место	13,3						
	Подземный этаж		м/м.185а	Машино-место	13,3						
	Подземный этаж		м/м.185б	Машино-место	13,3						
	Подземный этаж		м/м.186а	Машино-место	13,3						
	Подземный этаж		м/м.186б	Машино-место	13,3						
	Подземный этаж		м/м.187а	Машино-место	13,3						
	Подземный этаж		м/м.187б	Машино-место	13,3						
	Подземный этаж		м/м.188а	Машино-место	13,3						
	Подземный этаж		м/м.188б	Машино-место	13,3						
	Подземный этаж		м/м.189	Машино-место	16,7						
	Подземный этаж		м/м.190	Машино-место	13,3						
	Подземный этаж		м/м.191а	Машино-место	13,3						
	Подземный этаж		м/м.191б	Машино-место	13,3						
	Подземный этаж		м/м.192а	Машино-место	13,3						
	Подземный этаж		м/м.192б	Машино-место	13,3						
	Подземный этаж		м/м.193а	Машино-место	13,3						
	Подземный этаж		м/м.193б	Машино-место	13,3						
	Подземный этаж		м/м.194а	Машино-место	13,3						
	Подземный этаж		м/м.194б	Машино-место	13,3						
	Подземный этаж		м/м.195а	Машино-место	16,7						

Литера	№ Этажа	№ Помещения	№ Части помещения	Назначение части помещения	Площадь с учетом неотапливаемых частей помещений с коэф.=1	Общая площадь жилого помещения	В том числе площадь				Площадь с учетом неотапливаемых частей помещений с пониж.
							Жилая	Подсобная	Лоджий, балконов, терасс, веранд с коэф.=1	Лоджий, балконов, терасс, веранд с пониж. коэф.	
1	2	3	4	5	6	7	8	9	10	11	12
	Подземный этаж		м/м.195б	Машино-место	13,3						
	Подземный этаж		м/м.196а	Машино-место	13,3						
	Подземный этаж		м/м.196б	Машино-место	13,3						
	Подземный этаж		м/м.197	Машино-место	16,7						
	Подземный этаж		м/м.198	Машино-место	16,9						
	Подземный этаж		м/м.199	Машино-место	16,8						
	Подземный этаж		м/м.200	Машино-место	16,9						
	Подземный этаж		м/м.201	Машино-место	16,7						
	Подземный этаж		м/м.202	Машино-место	16,8						
	Подземный этаж		м/м.203	Машино-место	16,7						
	Подземный этаж		м/м.204	Машино-место	16,8						
	Подземный этаж		м/м.205	Машино-место	16,8						
	Подземный этаж		м/м.206	Машино-место	16,9						
	Подземный этаж		м/м.207	Машино-место	16,7						
	Подземный этаж		м/м.208	Машино-место	16,7						
	Подземный этаж		м/м.209	Машино-место	16,9						
	Подземный этаж		м/м.210	Машино-место	16,9						
	Подземный этаж		м/м.211	Машино-место	16,9						
	Подземный этаж		м/м.212	Машино-место	16,9						
	Подземный этаж		м/м.213	Машино-место	13,3						
	Подземный этаж		м/м.214	Машино-место	13,3						
	Подземный этаж		м/м.215	Машино-место	13,3						

Литера	№ Этажа	№ Помещения	№ Части помещения	Назначение части помещения	Площадь с учетом неотапливаемых частей помещений с коэф.=1	Общая площадь жилого помещения	В том числе площадь				Площадь с учетом неотапливаемых частей помещений с пониж.
	Подземный этаж		м/м.223щ	Машино-место	13,3						
	Подземный этаж		м/м.223ъ	Машино-место	13,3						
	Подземный этаж		м/м.223ы	Машино-место	13,3						
	Подземный этаж		м/м.223ь	Машино-место	13,3						
	Подземный этаж		м/м.223э	Машино-место	13,3						
	Подземный этаж		м/м.223ю	Машино-место	13,3						
	Подземный этаж		м/м.223я	Машино-место	13,3						

Литера	№ Этажа	№ Помещения	№ Части помещения	Назначение части помещения	Площадь с учетом неотапливаемых частей помещений с коэф.=1	Общая площадь жилого помещения	В том числе площадь				Площадь с учетом неотапливаемых частей помещений с пониж.
							Жилая	Подсобная	Лоджий, балконов, терасс, веранд с коэф.=1	Лоджий, балконов, терасс, веранд с пониж. коэф.	
1	2	3	4	5	6	7	8	9	10	11	12
	Подземный этаж		м/м.232	Машино-место	13,3						
	Подземный этаж		м/м.233	Машино-место	13,3						
	Подземный этаж		м/м.234	Машино-место	13,3						
	Подземный этаж		м/м.235	Машино-место	13,3						
	Подземный этаж		м/м.236	Машино-место	13,3						
	Подземный этаж		м/м.237	Машино-место	13,3						
	Подземный этаж		м/м.238	Машино-место	13,3						
	Подземный этаж		м/м.239	Машино-место	13,3						
	Подземный этаж		м/м.240	Машино-место	13,3						
	Подземный этаж		м/м.241	Машино-место	13,3						
	Подземный этаж		м/м.242	Машино-место	13,3						
	Подземный этаж		м/м.243	Машино-место	13,3						
	Подземный этаж		м/м.244	Машино-место	13,3						
	Подземный этаж		м/м.245	Машино-место	13,3						
	Подземный этаж		м/м.246	Машино-место	13,3						
	Подземный этаж		м/м.247	Машино-место	13,3						
	Подземный этаж		м/м.248	Машино-место	13,3						
	Подземный этаж		м/м.249	Машино-место	13,3						
	Подземный этаж		м/м.250	Машино-место	13,3						
	Подземный этаж		м/м.251	Машино-место	13,3						
	Подземный этаж		м/м.252	Машино-место	13,3						
	Подземный этаж		м/м.253	Машино-место	13,3						

Литера	№ Этажа	№ Помещения	№ Части помещения	Назначение части помещения	Площадь с учетом неотапливаемых частей помещений с коэф.=1	Общая площадь жилого помещения	В том числе площадь				Площадь с учетом неотапливаемых частей помещений с пониж.
							Жилая	Подсобная	Лоджий, балконов, терасс, веранд с коэф.=1	Лоджий, балконов, терасс, веранд с пониж. коэф.	
1	2	3	4	5	6	7	8	9	10	11	12
	Подземный этаж		м/м.254	Машино-место	13,3						
	Подземный этаж		м/м.255	Машино-место	13,3						
	Подземный этаж		м/м.256	Машино-место	13,3						
	Подземный этаж		м/м.257	Машино-место	13,3						
	Подземный этаж		м/м.258	Машино-место	13,3						
	Подземный этаж		м/м.259	Машино-место	13,3						
	Подземный этаж		м/м.260	Машино-место	13,3						
	Подземный этаж		м/м.261	Машино-место	13,3						
	Подземный этаж		м/м.262	Машино-место	13,3						
	Подземный этаж		м/м.263	Машино-место	13,3						
	Подземный этаж		м/м.264	Машино-место	13,3						
	Подземный этаж		м/м.265	Машино-место	13,3						
	Подземный этаж		м/м.266	Машино-место	13,3						
	Подземный этаж		м/м.267	Машино-место	13,3						
	Подземный этаж		м/м.268	Машино-место	13,3						
	Подземный этаж		м/м.269	Машино-место	13,3						
	Подземный этаж		м/м.270	Машино-место	13,3						
	Подземный этаж		м/м.271	Машино-место	13,3						
	Подземный этаж		м/м.272	Машино-место	13,3						
	Подземный этаж		м/м.273	Машино-место	13,3						
	Подземный этаж		м/м.274	Машино-место	13,3						
	Подземный этаж		м/м.275	Машино-место	13,3						

Литера	№ Этажа	№ Помещения	№ Части помещения	Назначение части помещения	Площадь с учетом неотапливаемых частей помещений с коэф.=1	Общая площадь жилого помещения	В том числе площадь				Площадь с учетом неотапливаемых частей помещений с пониж.
							Жилая	Подсобная	Лоджий, балконов, терасс, веранд с коэф.=1	Лоджий, балконов, терасс, веранд с пониж. коэф.	
1	2	3	4	5	6	7	8	9	10	11	12
	Подземный этаж		м/м.276	Машино-место	13,3						
	Подземный этаж		м/м.277	Машино-место	13,3						
	Подземный этаж		м/м.278	Машино-место	13,3						
	Подземный этаж		м/м.279	Машино-место	13,3						
	Подземный этаж		м/м.280	Машино-место	13,3						
	Подземный этаж		м/м.281	Машино-место	13,3						
	Подземный этаж		м/м.282	Машино-место	13,3						
	Подземный этаж		м/м.283	Машино-место	13,3						
	Подземный этаж		м/м.284	Машино-место	13,3						
	Подземный этаж		м/м.285	Машино-место	13,3						
	Подземный этаж		м/м.286	Машино-место	13,3						
	Подземный этаж		м/м.287	Машино-место	13,3						
	Подземный этаж		м/м.288	Машино-место	13,3						
	Подземный этаж		м/м.289	Машино-место	13,3						
	Подземный этаж		м/м.290	Машино-место	13,3						
	Подземный этаж		м/м.291	Машино-место	13,3						
	Подземный этаж		м/м.292	Машино-место	13,3						
	Подземный этаж		м/м.293	Машино-место	13,3						
	Подземный этаж		м/м.294	Машино-место	13,3						
	Подземный этаж		м/м.295	Машино-место	16,6						
	Подземный этаж		м/м.296	Машино-место	16,7						
	Подземный этаж		м/м.297	Машино-место	13,3						

Литера	№ Этажа	№ Помещения	№ Части помещения	Назначение части помещения	Площадь с учетом неотопливаемых частей помещений с коэф.=1	Общая площадь жилого помещения	В том числе площадь				Площадь с учетом неотопливаемых частей помещений с пониж.
							Жилая	Подсобная	Лоджий, балконов, терасс, веранд с коэф.=1	Лоджий, балконов, терасс, веранд с пониж. коэф.	
1	2	3	4	5	6	7	8	9	10	11	12
	Подземный этаж		м/м.298	Машино-место	16,9						
	Подземный этаж		м/м.299	Машино-место	16,8						
	Подземный этаж		м/м.300	Машино-место	13,3						
	Подземный этаж		м/м.301	Машино-место	13,3						
	Подземный этаж		м/м.302	Машино-место	16,8						
	Подземный этаж		м/м.303	Машино-место	16,9						
	Подземный этаж		м/м.304	Машино-место	13,3						
	Подземный этаж		м/м.305	Машино-место	13,3						
	Подземный этаж		м/м.306	Машино-место	13,3						
	Подземный этаж		м/м.307	Машино-место	13,3						
	Подземный этаж		м/м.308	Машино-место	13,3						
	Подземный этаж		м/м.309	Машино-место	13,3						
	Подземный этаж		м/м.310	Машино-место	13,3						
	Подземный этаж		м/м.311	Машино-место	13,3						
	Подземный этаж		м/м.312	Машино-место	13,3						
	Подземный этаж		м/м.313	Машино-место	13,3						
	Подземный этаж		м/м.314	Машино-место	13,3						
	Подземный этаж		м/м.315	Машино-место	16,7						
	Подземный этаж		м/м.316	Машино-место	13,3						
	Подземный этаж		м/м.317	Машино-место	13,3						
	Подземный этаж		м/м.318	Машино-место	13,3						
	Подземный этаж		м/м.319	Машино-место	13,3						

Литера	№ Этажа	№ Помещения	№ Части помещения	Назначение части помещения	Площадь с учетом неотапливаемых частей помещений с коэф.=1	Общая площадь жилого помещения	В том числе площадь				Площадь с учетом неотапливаемых частей помещений с пониж.
							Жилая	Подсобная	Лоджий, балконов, терасс, веранд с коэф.=1	Лоджий, балконов, терасс, веранд с пониж. коэф.	
1	2	3	4	5	6	7	8	9	10	11	12
	Подземный этаж		м/м.320	Машино-место	13,3						
	Подземный этаж		м/м.321	Машино-место	13,3						
	Подземный этаж		м/м.322	Машино-место	13,3						
	Подземный этаж		м/м.323	Машино-место	13,3						
	Подземный этаж		м/м.324	Машино-место	13,3						
	Подземный этаж		м/м.325	Машино-место	13,3						
	Подземный этаж		м/м.326	Машино-место	13,3						
	Подземный этаж		м/м.327	Машино-место	13,3						
	Подземный этаж		м/м.328	Машино-место	13,3						
	Подземный этаж		м/м.329	Машино-место	13,3						
	Подземный этаж		м/м.330	Машино-место	13,3						
	Подземный этаж		м/м.331	Машино-место	13,3						
	Подземный этаж		м/м.332	Машино-место	13,3						
	Подземный этаж		м/м.333	Машино-место	13,3						
	Подземный этаж		м/м.334	Машино-место	13,3						
	Подземный этаж		м/м.335	Машино-место	13,3						
	Подземный этаж		м/м.336	Машино-место	13,3						
	Подземный этаж		м/м.337	Машино-место	13,3						
	Подземный этаж		м/м.338	Машино-место	13,3						
	Подземный этаж		м/м.339	Машино-место	13,3						
	Подземный этаж		м/м.340	Машино-место	13,3						
	Подземный этаж		м/м.341	Машино-место	13,3						

Литера	№ Этажа	№ Помещения	№ Части помещения	Назначение части помещения	Площадь с учетом неотопливаемых частей помещений с коэф.=1	Общая площадь жилого помещения	В том числе площадь				Площадь с учетом неотопливаемых частей помещений с пониж.
							Жилая	Подсобная	Лоджий, балконов, терасс, веранд с коэф.=1	Лоджий, балконов, терасс, веранд с пониж. коэф.	
1	2	3	4	5	6	7	8	9	10	11	12
	Подземный этаж		м/м.342	Машино-место	13,3						
	Подземный этаж		м/м.343	Машино-место	13,3						
	Подземный этаж		м/м.344	Машино-место	13,3						
	Подземный этаж		м/м.345	Машино-место	13,3						
	Подземный этаж		м/м.346	Машино-место	13,3						
	Подземный этаж		м/м.347	Машино-место	13,3						
	Подземный этаж		м/м.348	Машино-место	13,3						
	Подземный этаж		м/м.349	Машино-место	16,8						
	Подземный этаж		м/м.350	Машино-место	13,3						
	Подземный этаж		м/м.351	Машино-место	16,8						
	Подземный этаж		м/м.352	Машино-место	13,3						
	Подземный этаж		м/м.353	Машино-место	13,3						
	Подземный этаж		м/м.354	Машино-место	13,3						
	Подземный этаж		м/м.355	Машино-место	13,3						
	Подземный этаж		м/м.356	Машино-место	16,8						
	Подземный этаж		м/м.357	Машино-место	13,3						
	Подземный этаж		м/м.358	Машино-место	13,3						
	Подземный этаж		м/м.359	Машино-место	13,3						
	Подземный этаж		м/м.360	Машино-место	13,4						
	Подземный этаж		м/м.361	Машино-место	13,3						
	Подземный этаж		м/м.362	Машино-место	13,3						
	Подземный этаж		м/м.363а	Машино-место	13,3						

Литера	№ Этажа	№ Помещения	№ Части помещения	Назначение части помещения	Площадь с учетом неотапливаемых частей помещений с коэф.=1	Общая площадь жилого помещения	В том числе площадь				Площадь с учетом неотапливаемых частей помещений с пониж.
							Жилая	Подсобная	Лоджий, балконов, терасс, веранд с коэф.=1	Лоджий, балконов, терасс, веранд с пониж. коэф.	
1	2	3	4	5	6	7	8	9	10	11	12
	Подземный этаж		м/м.363б	Машино-место	13,3						
	Подземный этаж		м/м.364а	Машино-место	13,3						
	Подземный этаж		м/м.364б	Машино-место	13,3						
	Подземный этаж		м/м.365а	Машино-место	13,3						
	Подземный этаж		м/м.365б	Машино-место	13,3						
	Подземный этаж		м/м.366а	Машино-место	13,3						
	Подземный этаж		м/м.366б	Машино-место	13,3						
	Подземный этаж		м/м.367а	Машино-место	16,7						
	Подземный этаж		м/м.367б	Машино-место	13,3						
	Подземный этаж		м/м.368а	Машино-место	16,8						
	Подземный этаж		м/м.368б	Машино-место	13,3						
	Подземный этаж		м/м.369а	Машино-место	13,3						
	Подземный этаж		м/м.369б	Машино-место	13,3						
	Подземный этаж		м/м.370а	Машино-место	13,3						
	Подземный этаж		м/м.370б	Машино-место	13,3						
	Подземный этаж		м/м.371а	Машино-место	13,3						
	Подземный этаж		м/м.371б	Машино-место	13,3						
	Подземный этаж		м/м.372а	Машино-место	13,3						
	Подземный этаж		м/м.372б	Машино-место	13,3						
	Подземный этаж		м/м.373а	Машино-место	13,3						
	Подземный этаж		м/м.373б	Машино-место	13,3						
	Подземный этаж		м/м.374а	Машино-место	16,9						

Литера	№ Этажа	№ Помещения	№ Части помещения	Назначение части помещения	Площадь с учетом неотопливаемых частей помещений с коэф.=1	Общая площадь жилого помещения	В том числе площадь				
							Жилая	Подсобная	Лоджий, балконов, терасс, веранд с коэф.=1	Лоджий, балконов, терасс, веранд с пониж. коэф.	Площадь с учетом неотопливаемых частей помещений с пониж.
1	2	3	4	5	6	7	8	9	10	11	12
	Подземный этаж		м/м.3746	Машино-место	13,3						
	Подземный этаж		м/м.375	Машино-место	13,4						
	Подземный этаж		м/м.376	Машино-место	13,3						
	Подземный этаж		м/м.377	Машино-место	13,3						
	Подземный этаж		м/м.378	Машино-место	13,3						
	Подземный этаж		м/м.379	Машино-место	13,3						
	Подземный этаж		м/м.380	Машино-место	13,3						
	Подземный этаж		м/м.381	Машино-место	13,3						
	Подземный этаж		м/м.382	Машино-место	13,3						
	Подземный этаж		м/м.383	Машино-место	13,3						
	Подземный этаж		м/м.384	Машино-место	13,3						
	Подземный этаж		м/м.385	Машино-место	13,3						
	Подземный этаж		м/м.386	Машино-место	13,3						
	Подземный этаж		м/м.387	Машино-место	13,3						
	Подземный этаж		м/м.388	Машино-место	13,3						
	Подземный этаж		м/м.389	Машино-место	13,3						
	Подземный этаж		м/м.390	Машино-место	13,4						
	Подземный этаж		м/м.391	Машино-место	13,4						
	Подземный этаж		м/м.392	Машино-место	13,4						
	Подземный этаж		м/м.393	Машино-место	13,4						
	Подземный этаж		м/м.394	Машино-место	13,4						
	Подземный этаж		м/м.395	Машино-место	13,4						

Литера	№ Этажа	№ Помещения	№ Части помещения	Назначение части помещения	Площадь с учетом неотапливаемых частей помещений с коэф.=1	Общая площадь жилого помещения	В том числе площадь				Площадь с учетом неотапливаемых частей помещений с пониж.
							Жилая	Подсобная	Лоджий, балконов, терасс, веранд с коэф.=1	Лоджий, балконов, терасс, веранд с пониж. коэф.	
1	2	3	4	5	6	7	8	9	10	11	12
	Подземный этаж		м/м.396	Машино-место	13,4						
	Подземный этаж		м/м.397	Машино-место	13,4						
	Подземный этаж		м/м.398а	Машино-место	13,3						
	Подземный этаж		м/м.398б	Машино-место	13,3						
	Подземный этаж		м/м.399а	Машино-место	13,3						
	Подземный этаж		м/м.399б	Машино-место	13,3						
	Подземный этаж		м/м.400а	Машино-место	13,3						
	Подземный этаж		м/м.400б	Машино-место	13,3						
	Подземный этаж		м/м.401а	Машино-место	13,3						
	Подземный этаж		м/м.401б	Машино-место	13,3						
	Подземный этаж		м/м.402а	Машино-место	13,3						
	Подземный этаж		м/м.402б	Машино-место	13,3						
	Подземный этаж		м/м.403а	Машино-место	13,3						
	Подземный этаж		м/м.403б	Машино-место	13,3						
	Подземный этаж			ИТОГО по м/м:	6432,3						
	Подземный этаж	моп.15	1	Тамбур-шлюз	12,7						
	Подземный этаж	моп.15	2	Лестничная клетка	12,7						
	Подземный этаж	моп.15	3	Лифт	4,7						
	Подземный этаж	моп.15	4	для прокладки инженерных ко	54,1						
	Подземный этаж	моп.15		ИТОГО:	84,2						
	Подземный этаж	моп.16	1	Лестничная клетка	13,3						
	Подземный этаж	моп.16	2	Тамбур-шлюз	8,1						

Литера	№ Этажа	№ Помещения	№ Части помещения	Назначение части помещения	Площадь с учетом неотпливаемых частей помещений с коэф.=1	Общая площадь жилого помещения	В том числе площадь				Площадь с учетом неотпливаемых частей помещений с пониж.
							Жилая	Подсобная	Лоджий, балконов, терасс, веранд с коэф.=1	Лоджий, балконов, терасс, веранд с пониж. коэф.	
1	2	3	4	5	6	7	8	9	10	11	12
	Подземный этаж	моп.16	3	Лифт	5,0						
	Подземный этаж	моп.16	4	для прокладки инженерных ко	91,3						
	Подземный этаж	моп.16	5	для прокладки инженерных ко	131,0						
	Подземный этаж	моп.16	6	для прокладки инженерных ко	203,4						
	Подземный этаж	моп.16	7	Тамбур-шлюз	8,4						
	Подземный этаж	моп.16	8	Лифт	4,7						
	Подземный этаж	моп.16	9	Лестничная клетка ЛПЗ	13,1						
	Подземный этаж	моп.16	10	для прокладки инженерных ко	33,2						
	Подземный этаж	моп.16	11	для прокладки инженерных к	33,8						
	Подземный этаж	моп.16	12	Тамбур-шлюз	20,4						
	Подземный этаж	моп.16	13	Лифт	4,7						
	Подземный этаж	моп.16	14	Лестничная клетка ЛП4	12,6						
	Подземный этаж	моп.16	15	для прокладки инженерных к	51,3						
	Подземный этаж	моп.16	16	ЦХМ	20,9						
	Подземный этаж	моп.16	17	венткамера магазина вытяжна	12,0						
	Подземный этаж	моп.16		ИТОГО:	667,2						
	Подземный этаж	моп.17	1	Лестничная клетка	13,1						
	Подземный этаж	моп.17	2	для прокладки инженерных ко	15,2						
	Подземный этаж	моп.17	3	Тамбур-шлюз	7,3						
	Подземный этаж	моп.17	4	Лифт	4,7						
	Подземный этаж	моп.17	5	для прокладки инженерных ко	38,2						
	Подземный этаж	моп.17	6	Тамбур-шлюз	12,0						

Литера	№ Этажа	№ Помещения	№ Части помещения	Назначение части помещения	Площадь с учетом неотапливаемых частей помещений с коэф.=1	Общая площадь жилого помещения	В том числе площадь				Площадь с учетом неотапливаемых частей помещений с пониж.
							Жилая	Подсобная	Лоджий, балконов, терасс, веранд с коэф.=1	Лоджий, балконов, терасс, веранд с пониж. коэф.	
1	2	3	4	5	6	7	8	9	10	11	12
	Подземный этаж	моп.17	7	для прокладки инженерных ко	43,8						
	Подземный этаж	моп.17	8	Лестничная клетка	13,2						
	Подземный этаж	моп.17	9	Тамбур-шлюз	13,2						
	Подземный этаж	моп.17	10	Лифт	5,0						
	Подземный этаж	моп.17		ИТОГО:	165,7						
	Подземный этаж	моп.18	1	Лестничная клетка	12,6						
	Подземный этаж	моп.18	2	для прокладки инженерных ко	33,5						
	Подземный этаж	моп.18	3	Тамбур-шлюз	28,5						
	Подземный этаж	моп.18	4	Лифт	4,7						
	Подземный этаж	моп.18	5	Воздушная камера	11,8						
	Подземный этаж	моп.18		ИТОГО:	91,1						
	Подземный этаж	моп.19	1	Лестничная клетка	13,3						
	Подземный этаж	моп.19	2	Тамбур-шлюз	13,6						
	Подземный этаж	моп.19	3	Лифт	4,9						
	Подземный этаж	моп.19	4	для прокладки инженерных ко	40,4						
	Подземный этаж	моп.19	5	Тамбур-шлюз	12,7						
	Подземный этаж	моп.19	6	Лифт	5,0						
	Подземный этаж	моп.19	7	Лестничная клетка	13,3						
	Подземный этаж	моп.19	8	для прокладки инженерных ко	14,0						
	Подземный этаж	моп.19		ИТОГО:	117,2						
	Подземный этаж	моп.20	1	Лестничная клетка	13,1						
	Подземный этаж	моп.20	2	Тамбур-шлюз	8,5						

Литера	№ Этажа	№ Помещения	№ Части помещения	Назначение части помещения	Площадь с учетом неотпливаемых частей помещений с коэф.=1	Общая площадь жилого помещения	В том числе площадь				Площадь с учетом неотпливаемых частей помещений с пониж.
							Жилая	Подсобная	Лоджий, балконов, терасс, веранд с коэф.=1	Лоджий, балконов, терасс, веранд с пониж. коэф.	
1	2	3	4	5	6	7	8	9	10	11	12
	Подземный этаж	моп.20	3	Лифт	4,7						
	Подземный этаж	моп.20	4	для прокладки инженерных к	181,1						
	Подземный этаж	моп.20	5	Тамбур-шлюз	26,8						
	Подземный этаж	моп.20	6	Лестничная клетка	12,6						
	Подземный этаж	моп.20	7	Лифт	4,7						
	Подземный этаж	моп.20	8	Воздушная камера	12,5						
	Подземный этаж	моп.20		ИТОГО:	264,0						
	Подземный этаж	моп.21	1	Лестничная клетка	13,7						
	Подземный этаж	моп.21	2	Тамбур шлюз	17,5						
	Подземный этаж	моп.21	3	для прокладки инженерных к	13,1						
	Подземный этаж	моп.21	4	Лифт	4,7						
	Подземный этаж	моп.21	5	для прокладки инженерных к	62,8						
	Подземный этаж	моп.21	6	Лестничная клетка	13,2						
	Подземный этаж	моп.21	7	Тамбур-шлюз	22,3						
	Подземный этаж	моп.21	8	Лифт	5,0						
	Подземный этаж	моп.21	9	для прокладки инженерных к	267,7						
	Подземный этаж	моп.21	10	Тамбур-шлюз	8,1						
	Подземный этаж	моп.22	11	Тамбур-шлюз	7,8						
	Подземный этаж	моп.21	12	Лифт	4,7						
	Подземный этаж	моп.21	13	Лестничная клетка	13,2						
	Подземный этаж	моп.21	14	Воздушная камера	18,2						
	Подземный этаж	моп.21		ИТОГО:	472,0						

Литера	№ Этажа	№ Помещения	№ Части помещения	Назначение части помещения	Площадь с учетом неотопливаемых частей помещений с коэф.=1	Общая площадь жилого помещения	В том числе площадь				Площадь с учетом неотопливаемых частей помещений с пониж.
							Жилая	Подсобная	Лоджий, балконов, терасс, веранд с коэф.=1	Лоджий, балконов, терасс, веранд с пониж. коэф.	
1	2	3	4	5	6	7	8	9	10	11	12
	Подземный этаж	моп.22	1	Подземная автостоянка	6743,3						
	Подземный этаж	моп.22	2	Рампа	120,6						
	Подземный этаж	моп.22		ИТОГО:	6863,9						
	Подземный этаж	моп.23	1	Электрощитовая	8,9						
	Подземный этаж	моп.23		ИТОГО:	8,9						
	Подземный этаж	моп.23/1	1	Электрощитовая	6,8						
	Подземный этаж	моп.23/1		ИТОГО:	6,8						
	Подземный этаж	моп.24	1	СС	17,7						
	Подземный этаж	моп.24		ИТОГО:	17,7						
	Подземный этаж	моп.25	1	Комната уборочного инвентаря	7,0						
	Подземный этаж	моп.25		ИТОГО:	7,0						
	Подземный этаж	моп.26	1	а противодымной приточной в	11,8						
	Подземный этаж	моп.26		ИТОГО:	11,8						
	Подземный этаж	моп.27	1	Комната уборочного инвентаря	8,2						
	Подземный этаж	моп.27		ИТОГО:	8,2						
	Подземный этаж	моп.28	1	Электрощитовая	27,0						
	Подземный этаж	моп.28		ИТОГО:	27,0						
	Подземный этаж	моп.29	1	СС	25,5						
	Подземный этаж	моп.29		ИТОГО:	25,5						
	Подземный этаж	моп.30	1	венткамера магазина приточная	27,3						
	Подземный этаж	моп.30		ИТОГО:	27,3						
	Подземный этаж	моп.31	1	венткамера магазина вытяжная	7,8						

Литера	№ Этажа	№ Помещения	№ Части помещения	Назначение части помещения	Площадь с учетом неотопливаемых частей помещений с коэф.=1	Общая площадь жилого помещения	В том числе площадь				Площадь с учетом неотопливаемых частей помещений с пониж.
							Жилая	Подсобная	Лоджий, балконов, терасс, веранд с коэф.=1	Лоджий, балконов, терасс, веранд с пониж. коэф.	
1	2	3	4	5	6	7	8	9	10	11	12
	Подземный этаж	моп.31		ИТОГО:	7,8						
	Подземный этаж	моп.32	1	Комната уборочного инвентаря	9,6						
	Подземный этаж	моп.32		ИТОГО:	9,6						
	Подземный этаж	моп.33	1	СС	21,1						
	Подземный этаж	моп.33		ИТОГО:	21,1						
	Подземный этаж	моп.34	1	Электрощитовая	21,8						
	Подземный этаж	моп.34		ИТОГО:	21,8						
	Подземный этаж	моп.35	1	Камера противодымной приточной вентиляции	17,3						
	Подземный этаж	моп.35		ИТОГО:	17,3						
	Подземный этаж	моп.36	1	Комната уборочного инвентаря	6,9						
	Подземный этаж	моп.36		ИТОГО:	6,9						
	Подземный этаж	моп.37	1	СС	13,2						
	Подземный этаж	моп.37		ИТОГО:	13,2						
	Подземный этаж	моп.38	1	Электрощитовая	11,5						
	Подземный этаж	моп.38		ИТОГО:	11,5						
	Подземный этаж	моп.38/1	1	Электрощитовая	6,9						
	Подземный этаж	моп.38/1		ИТОГО:	6,9						
	Подземный этаж	моп.39	1	Насосная	45,0						
	Подземный этаж	моп.39		ИТОГО:	45,0						
	Подземный этаж	моп.40	1	ИТП	68,9						
	Подземный этаж	моп.40		ИТОГО:	68,9						
	Подземный этаж	моп.41	1	Электрощитовая	18,1						

Литера	№ Этажа	№ Помещения	№ Части помещения	Назначение части помещения	Площадь с учетом неотпливаемых частей помещений с коэф.=1	Общая площадь жилого помещения	В том числе площадь				Площадь с учетом неотпливаемых частей помещений с пониж.
							Жилая	Подсобная	Лоджий, балконов, терасс, веранд с коэф.=1	Лоджий, балконов, терасс, веранд с пониж. коэф.	
1	2	3	4	5	6	7	8	9	10	11	12
	Подземный этаж	моп.41		ИТОГО:	18,1						
	Подземный этаж	моп.42	1	Комната уборочного инвентаря	6,6						
	Подземный этаж	моп.42		ИТОГО:	6,6						
	Подземный этаж	моп.43	1	СС	10,0						
	Подземный этаж	моп.43		ИТОГО:	10,0						
	Подземный этаж	моп.44	1	а противодымной приточной в	9,5						
	Подземный этаж	моп.44		ИТОГО:	9,5						
	Подземный этаж	моп.45	1	а противодымной приточной в	14,5						
	Подземный этаж	моп.45		ИТОГО:	14,5						
	Подземный этаж	моп.46	1	С/у подземной автостоянки	5,3						
	Подземный этаж	моп.46		ИТОГО:	5,3						
	Подземный этаж	моп.47	1	хранения первичных средств	18,2						
	Подземный этаж	моп.47		ИТОГО:	18,2						
	Подземный этаж	моп.48	1	СС	17,3						
	Подземный этаж	моп.48		ИТОГО:	17,3						
	Подземный этаж	моп.49	1	Электрощитовая	10,6						
	Подземный этаж	моп.49		ИТОГО:	10,6						
	Подземный этаж	моп.49/1	1	Электрощитовая	9,2						
	Подземный этаж	моп.49/1		ИТОГО:	9,2						
	Подземный этаж	моп.50	1	а противодымной приточной в	7,1						
	Подземный этаж	моп.50		ИТОГО:	7,1						
	Подземный этаж	моп.51	1	Комната уборочного инвентаря	5,0						

Литера	№ Этажа	№ Помещения	№ Части помещения	Назначение части помещения	Площадь с учетом неотапливаемых частей помещений с коэф.=1	Общая площадь жилого помещения	В том числе площадь				
							Жилая	Подсобная	Лоджий, балконов, терасс, веранд с коэф.=1	Лоджий, балконов, терасс, веранд с пониж. коэф.	Площадь с учетом неотапливаемых частей помещений с пониж.
1	2	3	4	5	6	7	8	9	10	11	12
	Подземный этаж	моп.51		ИТОГО:	5,0						
	Подземный этаж	моп.52	1	Венткамера вытяжная	119,5						
	Подземный этаж	моп.52		ИТОГО:	119,5						
	Подземный этаж	моп.53	1	Венткамера приточная	58,9						
	Подземный этаж	моп.53		ИТОГО:	58,9						
	Подземный этаж	моп.54	1	Комната уборочного инвентаря	5,2						
	Подземный этаж	моп.54		ИТОГО:	5,2						
	Подземный этаж	моп.55	1	Электрощитовая	19,1						
	Подземный этаж	моп.55		ИТОГО:	19,1						
	Подземный этаж	моп.56	1	СС	14,1						
	Подземный этаж	моп.56		ИТОГО:	14,1						
	Подземный этаж	моп.57	1	СС	14,4						
	Подземный этаж	моп.57		ИТОГО:	14,4						
	Подземный этаж	моп.58	1	а противодымной приточной в	11,5						
	Подземный этаж	моп.58		ИТОГО:	11,5						
	Подземный этаж	моп.59	1	Комната уборочного инвентаря	5,9						
	Подземный этаж	моп.59		ИТОГО:	5,9						
	Подземный этаж	моп.60	1	Электрощитовая	16,0						
	Подземный этаж	моп.60		ИТОГО:	16,0						
	Подземный этаж	моп.61	1	ение для хранения уборочных	18,8						
	Подземный этаж	моп.61		ИТОГО:	18,8						
	Подземный этаж	моп.62	1	Комната уборочного инвентаря	10,0						

Литера	№ Этажа	№ Помещения	№ Части помещения	Назначение части помещения	Площадь с учетом неотапливаемых частей помещений с коэф.=1	Общая площадь жилого помещения	В том числе площадь				Площадь с учетом неотапливаемых частей помещений с пониж.
							Жилая	Подсобная	Лоджий, балконов, терасс, веранд с коэф.=1	Лоджий, балконов, терасс, веранд с пониж. коэф.	
1	2	3	4	5	6	7	8	9	10	11	12
	Подземный этаж	моп.62		ИТОГО:	10,0						
	Подземный этаж	моп.63	1	а противодымной приточной в	6,7						
	Подземный этаж	моп.63		ИТОГО:	6,7						
	Подземный этаж	моп.64	1	ИТП	75,5						
	Подземный этаж	моп.64		ИТОГО:	75,5						
	Подземный этаж	моп.65	1	СС	17,1						
	Подземный этаж	моп.65		ИТОГО:	17,1						
	Подземный этаж	моп.66	1	Электрощитовая	13,7						
	Подземный этаж	моп.66		ИТОГО:	13,7						
	Подземный этаж	моп.66/1	1	Электрощитовая	8,0						
	Подземный этаж	моп.66/1		ИТОГО:	8,0						
	Подземный этаж	моп.67	1	Насосная	37,9						
	Подземный этаж	моп.67		ИТОГО:	37,9						
	Подземный этаж	моп.68	1	СС	10,7						
	Подземный этаж	моп.68		ИТОГО:	10,7						
	Подземный этаж	моп.69	1	Электрощитовая	13,3						
	Подземный этаж	моп.69		ИТОГО:	13,3						
	Подземный этаж	моп.70	1	а противодымной приточной в	10,1						
	Подземный этаж	моп.70		ИТОГО:	10,1						
	Подземный этаж	моп.71	1	Комната уборочного инвентаря	4,6						
	Подземный этаж	моп.71		ИТОГО:	4,6						
	Подземный этаж	моп.72	1	Венткамера вытяжная	81,0						

Литера	№ Этажа	№ Помещения	№ Части помещения	Назначение части помещения	Площадь с учетом неотапливаемых частей помещений с коэф.=1	Общая площадь жилого помещения	В том числе площадь				Площадь с учетом неотапливаемых частей помещений с пониж.
							Жилая	Подсобная	Лоджий, балконов, терасс, веранд с коэф.=1	Лоджий, балконов, терасс, веранд с пониж. коэф.	
1	2	3	4	5	6	7	8	9	10	11	12
	Подземный этаж	моп.72		ИТОГО:	81,0						
	Подземный этаж	моп.73	1	СС	14,6						
	Подземный этаж	моп.73		ИТОГО:	14,6						
	Подземный этаж	моп.74	1	Электрощитовая	28,1						
	Подземный этаж	моп.74		ИТОГО:	28,1						
	Подземный этаж	моп.75	1	камера противодымной вентил	8,4						
	Подземный этаж	моп.75		ИТОГО:	8,4						
	Подземный этаж	моп.76	1	комнатта уборочного инвентар	8,9						
	Подземный этаж	моп.76		ИТОГО:	8,9						
	Подземный этаж	моп.77	1	Электрощитовая	14,2						
	Подземный этаж	моп.77		ИТОГО:	14,2						
	Подземный этаж	моп.78	1	СС	15,5						
	Подземный этаж	моп.78		ИТОГО:	15,5						
	Подземный этаж	моп.79	1	Комната уборочного инвентаря	9,0						
	Подземный этаж	моп.79		ИТОГО:	9,0						
	Подземный этаж	моп.80	1	Венткамера приточная	70,1						
	Подземный этаж	моп.80		ИТОГО:	70,1						
	Подземный этаж	моп.81	1	Комната уборочного инвентаря	8,2						
	Подземный этаж	моп.81		ИТОГО:	8,2						
	Подземный этаж	моп.82	1	Электрощитовая	9,9						
	Подземный этаж	моп.82		ИТОГО:	9,9						
	Подземный этаж	моп.82/1	1	Электрощитовая	9,6						

Литера	№ Этажа	№ Помещения	№ Части помещения	Назначение части помещения	Площадь с учетом неотапливаемых частей помещений с коэф.=1	Общая площадь жилого помещения	В том числе площадь				Площадь с учетом неотапливаемых частей помещений с пониж.
							Жилая	Подсобная	Лоджий, балконов, терасс, веранд с коэф.=1	Лоджий, балконов, терасс, веранд с пониж. коэф.	
1	2	3	4	5	6	7	8	9	10	11	12
	Подземный этаж	моп.82/1		ИТОГО:	9,6						
	Подземный этаж	моп.83	1	СС	18,6						
	Подземный этаж	моп.83		ИТОГО:	18,6						
	Подземный этаж	моп.84	1	Венткамера приточная	78,5						
	Подземный этаж	моп.84		ИТОГО:	78,5						
	Подземный этаж	моп.85	1	Контрольно-пропускной пункт	10,9						
	Подземный этаж	моп.85		ИТОГО:	10,9						
	Подземный этаж	моп.86	1	а противодымной приточной в	16,6						
	Подземный этаж	моп.86		ИТОГО:	16,6						
	Подземный этаж	моп.87	1	Комната уборочного инвентаря	6,9						
	Подземный этаж	моп.87		ИТОГО:	6,9						
	Подземный этаж	моп.88	1	Насосная пожаротушения подземной автостоянки	73,1						
	Подземный этаж	моп.88		ИТОГО:	73,1						
	Подземный этаж			ИТОГО по МОП:	10200,0						
	Подземный этаж			ИТОГО ПО ЭТАЖУ:	16632,3						

Литера	№ Этажа	№ Помещения	№ Части помещения	Назначение части помещения	Площадь с учетом неотпливаемых частей помещений с коэф.=1	Общая площадь жилого помещения	В том числе площадь				
							Жилая	Подсобная	Лоджий, балконов, террас, веранд с коэф.=1	Лоджий, балконов, террас, веранд с пониж. коэф.	Площадь с учетом неотпливаемых частей помещений с пониж.
1	2	3	4	5	6	7	8	9	10	11	12
1	1	пом.1Н	1	Помещение БКТ (Ф4.3) №1	68,8						
	1	пом.1Н		ИТОГО:	68,8						
1	1	пом.2Н	1	Помещение БКТ (Ф4.3) №2	69,2						
	1	пом.2Н		ИТОГО:	69,2						
1	1	пом.3Н	1	Помещение БКТ (Ф4.3) №3	44,0						
	1	пом.3Н		ИТОГО:	44,0						
1	1	пом.4Н	1	Помещение БКТ (Ф4.3) №4	42,8						
	1	пом.4Н		ИТОГО:	42,8						
1	1	пом.5Н	1	Помещение БКТ (Ф4.3) №5	52,5						
	1	пом.5Н		ИТОГО:	52,5						
1	1	пом.6Н	1	Помещение БКТ (Ф4.3) №6	51,8						
	1	пом.6Н		ИТОГО:	51,8						
1	1	пом.7Н	1	Помещение БКТ (Ф4.3) №7	53,0						
	1	пом.7Н		ИТОГО:	53,0						
1	1	пом.8Н	1	Помещение БКТ (Ф4.3) №8	71,0						
	1	пом.8Н		ИТОГО:	71,0						
1	1	пом.9Н	1	Помещение БКТ (Ф4.3) №9	60,8						
	1	пом.9Н		ИТОГО:	60,8						
2	1	пом.10Н	1	Помещение БКТ (Ф4.3) №10	58,3						
	1	пом.10Н		ИТОГО:	58,3						
2	1	пом.11Н	1	Помещение БКТ (Ф4.3) №11	47,8						
	1	пом.11Н		ИТОГО:	47,8						

Литера	№ Этажа	№ Помещения	№ Части помещения	Назначение части помещения	Площадь с учетом неотпливаемых частей помещений с коэф.=1	Общая площадь жилого помещения	В том числе площадь				
							Жилая	Подсобная	Лоджий, балконов, терасс, веранд с коэф.=1	Лоджий, балконов, терасс, веранд с пониж. коэф.	Площадь с учетом неотпливаемых частей помещений с пониж.
1	2	3	4	5	6	7	8	9	10	11	12
2	1	пом.12Н	1	Помещение БКТ (Ф4.3) №12	47,6						
	1	пом.12Н		ИТОГО:	47,6						
3	1	пом.13Н	1	Торговый зал	232,0						
3	1	пом.13Н	2	Вестибюль	10,6						
3	1	пом.13Н	3	Тамбур (персонал)	2,4						
3	1	пом.13Н	4	Коридор	22,9						
3	1	пом.13Н	5	Помещение хранения инвентаря	6,3						
3	1	пом.13Н	6	Админ. кабинет	8,4						
3	1	пом.13Н	7	Загрузка	30,0						
3	1	пом.13Н	8	Комната персонала	9,1						
3	1	пом.13Н	9	Душевая	2,2						
3	1	пом.13Н	10	С/у	3,8						
3	1	пом.13Н	11	Кладовая	8,0						

Литера	№ Этажа	№ Помещения	№ Части помещения	Назначение части помещения	Площадь с учетом неотопливаемых частей помещений с коэф.=1	Общая площадь жилого помещения	В том числе площадь				
							Жилая	Подсобная	Лоджий, балконов, террас, веранд с коэф.=1	Лоджий, балконов, террас, веранд с пониж. коэф.	Площадь с учетом неотопливаемых частей помещений с пониж.
1	2	3	4	5	6	7	8	9	10	11	12
3	1	пом.13Н	12	Кладовая	9,9						
3	1	пом.13Н	13	Коридор	18,4						
3	1	пом.13Н	14	Помещение охраны	15,3						
	1	пом.13Н		ИТОГО:	379,3						
4	1	пом.14Н	1	Помещение БКТ (Ф4.3) №14	64,1						
	1	пом.14Н		ИТОГО:	64,1						
4	1	пом.15Н	1	Помещение БКТ (Ф4.3) №15	39,7						
	1	пом.15Н		ИТОГО:	39,7						
4	1	пом.16Н	1	Помещение БКТ (Ф4.3) №16	39,2						
	1	пом.16Н		ИТОГО:	39,2						
4	1	пом.17Н	1	Помещение БКТ (Ф4.3) №17	65,9						
	1	пом.17Н		ИТОГО:	65,9						
5	1	пом.18Н	1	Помещение БКТ (Ф4.3) №18	91,8						
	1	пом.18Н		ИТОГО:	91,8						
5	1	пом.19Н	1	Помещение БКТ (Ф4.3) №19	38,7						
	1	пом.19Н		ИТОГО:	38,7						
5	1	пом.20Н	1	Помещение БКТ (Ф4.3) №20	59,1						
	1	пом.20Н		ИТОГО:	59,1						
5	1	пом.21Н	1	Помещение БКТ (Ф4.3) №21	51,5						
	1	пом.21Н		ИТОГО:	51,5						
5	1	пом.22Н	1	Помещение БКТ (Ф4.3) №22	74,3						

Литера	№ Этажа	№ Помещения	№ Части помещения	Назначение части помещения	Площадь с учетом неотапливаемых частей помещений с коэф.=1	Общая площадь жилого помещения	В том числе площадь				
							Жилая	Подсобная	Лоджий, балконов, террас, веранд с коэф.=1	Лоджий, балконов, террас, веранд с пониж. коэф.	Площадь с учетом неотапливаемых частей помещений с пониж.
1	2	3	4	5	6	7	8	9	10	11	12
	1	пом.22Н		ИТОГО:	74,3						
6	1	пом.23Н	1	Помещение БКТ (Ф4.3) №23	38,1						
	1	пом.23Н		ИТОГО:	38,1						
7	1	пом.24Н	1	Помещение БКТ (Ф4.3) №24	45,8						
	1	пом.24Н		ИТОГО:	45,8						
7	1	пом.25Н	1	Помещение БКТ (Ф4.3) №25	58,5						
	1	пом.25Н		ИТОГО:	58,5						
7	1	пом.26Н	1	Помещение БКТ (Ф4.3) №26	40,6						
	1	пом.26Н		ИТОГО:	40,6						
7	1	пом.27Н	1	Помещение БКТ (Ф4.3) №27	62,6						
	1	пом.27Н		ИТОГО:	62,6						
8	1	пом.28Н	1	Помещение БКТ (Ф4.3) №28	63,0						
	1	пом.28Н		ИТОГО:	63,0						
8	1	пом.29Н	1	Помещение БКТ (Ф4.3) №29	53,8						
	1	пом.29Н		ИТОГО:	53,8						
9	1	пом.30Н	1	Помещение БКТ (Ф4.3) №30	38,4						
	1	пом.30Н		ИТОГО:	38,4						
10	1	пом.31Н	1	Помещение БКТ (Ф4.3) №31	41,9						
	1	пом.31Н		ИТОГО:	41,9						
10	1	пом.32Н	1	Помещение БКТ (Ф4.3) №32	43,6						
	1	пом.32Н		ИТОГО:	43,6						
10	1	пом.33Н	1	Помещение БКТ (Ф4.3) №33	38,8						
	1	пом.33Н		ИТОГО:	38,8						
10	1	пом.34Н	1	Помещение БКТ (Ф4.3) №34	58,7						

Литера	№ Этажа	№ Помещения	№ Части помещения	Назначение части помещения	Площадь с учетом неотапливаемых частей помещений с коэф.=1	Общая площадь жилого помещения	В том числе площадь				
							Жилая	Подсобная	Лоджий, балконов, террас, веранд с коэф.=1	Лоджий, балконов, террас, веранд с пониж. коэф.	Площадь с учетом неотапливаемых частей помещений с пониж.
1	2	3	4	5	6	7	8	9	10	11	12
	1	пом.34Н		ИТОГО:	58,7						
10	1	пом.35Н	1	Помещение БКТ (Ф4.3) №35	51,6						
	1	пом.35Н		ИТОГО:	51,6						
10	1	пом.36Н	1	Помещение БКТ (Ф4.3) №36	71,1						
	1	пом.36Н		ИТОГО:	71,1						
11	1	пом.37Н	1	Помещение БКТ (Ф4.3) №37	45,2						
	1	пом.37Н		ИТОГО:	45,2						
11	1	пом.38Н	1	Помещение БКТ (Ф4.3) №38	58,6						
	1	пом.38Н		ИТОГО:	58,6						
11	1	пом.39Н	1	Помещение БКТ (Ф4.3) №39	40,9						
	1	пом.39Н		ИТОГО:	40,9						
11	1	пом.40Н	1	Помещение БКТ (Ф4.3) №40	62,4						
	1	пом.40Н		ИТОГО:	62,4						
12	1	пом.41Н	1	Помещение БКТ (Ф4.3) №41	104,2						
	1	пом.41Н		ИТОГО:	104,2						
12	1	пом.42Н	1	Помещение БКТ (Ф4.3) №42	77,7						
	1	пом.42Н		ИТОГО:	77,7						
13	1	пом.43Н	1	Помещение БКТ (Ф4.3) №43	57,9						
	1	пом.43Н		ИТОГО:	57,9						
13	1	пом.44Н	1	Помещение БКТ (Ф4.3) №44	39,0						
	1	пом.44Н		ИТОГО:	39,0						
14	1	пом.45Н	1	Помещение БКТ (Ф4.3) №45	75,2						
	1	пом.45Н		ИТОГО:	75,2						
14	1	пом.46Н	1	Помещение БКТ (Ф4.3) №46	34,8						

Литера	№ Этажа	№ Помещения	№ Части помещения	Назначение части помещения	Площадь с учетом неотапливаемых частей помещений с коэф.=1	Общая площадь жилого помещения	В том числе площадь				
							Жилая	Подсобная	Лоджий, балконов, терасс, веранд с коэф.=1	Лоджий, балконов, терасс, веранд с пониж. коэф.	Площадь с учетом неотапливаемых частей помещений с пониж.
1	2	3	4	5	6	7	8	9	10	11	12
	1	пом.46Н		ИТОГО:	34,8						
14	1	пом.47Н	1	Помещение БКТ (Ф4.3) №47	73,2						
	1	пом.47Н		ИТОГО:	73,2						
14	1	пом.48Н	1	Помещение БКТ (Ф4.3) №48	37,8						
	1	пом.48Н		ИТОГО:	37,8						
14	1	пом.49Н	1	Помещение БКТ (Ф4.3) №49	61,3						
	1	пом.49Н		ИТОГО:	61,3						
	1			ИТОГО по ПОМ:	3045,9						
4	1	244	1	Коридор	12,5	12,5		12,5			12,5
4	1	244	2	С/у	4,5	4,5		4,5			4,5
4	1	244	3	Кухня	23,8	23,8		23,8			23,8
4	1	244	4	Жилая комната	13,0	13,0	13,0				13,0
4	1	244	5	Жилая комната	12,8	12,8	12,8				12,8
4	1	244	6	С/у	1,8	1,8		1,8			1,8
	1	244		ИТОГО:	68,4	68,4	25,8	42,6	0,0	0,0	68,4
4	1	245	1	Коридор	6,5	6,5		6,5			6,5
4	1	245	2	Кухня	20,5	20,5		20,5			20,5
4	1	245	3	Жилая комната	12,8	12,8	12,8				12,8
4	1	245	4	Жилая комната	16,0	16,0	16,0				16,0
4	1	245	5	С/у	5,0	5,0		5,0			5,0
4	1	245	6	С/у	1,8	1,8		1,8			1,8
	1	245		ИТОГО:	62,6	62,6	28,8	33,8	0,0	0,0	62,6
4	1	246	1	Коридор	5,0	5,0		5,0			5,0
4	1	246	2	С/у	4,4	4,4		4,4			4,4

Литера	№ Этажа	№ Помещения	№ Части помещения	Назначение части помещения	Площадь с учетом неотапливаемых частей помещений с коэф.=1	Общая площадь жилого помещения	В том числе площадь				Площадь с учетом неотапливаемых частей помещений с пониж.
							Жилая	Подсобная	Лоджий, балконов, террас, веранд с коэф.=1	Лоджий, балконов, террас, веранд с пониж. коэф.	
1	2	3	4	5	6	7	8	9	10	11	12
4	1	246	3	Кухня-ниша	4,2	4,2		4,2			4,2
4	1	246	4	Жилая комната	11,4	11,4	11,4				11,4
	1	246		ИТОГО:	25,0	25,0	11,4	13,6	0,0	0,0	25,0
4	1	247	1	Коридор	4,8	4,8		4,8			4,8
4	1	247	2	Кухня-ниша	4,8	4,8		4,8			4,8
4	1	247	3	Жилая комната	11,1	11,1	11,1				11,1
4	1	247	4	С/у	4,6	4,6		4,6			4,6
	1	247		ИТОГО:	25,3	25,3	11,1	14,2	0,0	0,0	25,3
4	1	248	1	Коридор	4,6	4,6		4,6			4,6
4	1	248	2	С/у	5,1	5,1		5,1			5,1
4	1	248	3	Жилая комната	16,0	16,0	16,0				16,0
4	1	248	4	Кухня	17,7	17,7		17,7			17,7
	1	248		ИТОГО:	43,4	43,4	16,0	27,4	0,0	0,0	43,4
4	1	249	1	Коридор	6,7	6,7		6,7			6,7
4	1	249	2	Кухня	14,4	14,4		14,4			14,4
4	1	249	3	Жилая комната	13,5	13,5	13,5				13,5
4	1	249	4	Санузел	4,6	4,6		4,6			4,6
	1	249		ИТОГО:	39,2	39,2	13,5	25,7	0,0	0,0	39,2
6	1	446	1	Коридор	7,8	7,8		7,8			7,8
6	1	446	2	С/у	4,5	4,5		4,5			4,5
6	1	446	3	Кухня-ниша	5,8	5,8		5,8			5,8
6	1	446	4	Жилая комната	10,9	10,9	10,9				10,9
	1	446		ИТОГО:	29,0	29,0	10,9	18,1	0,0	0,0	29,0
6	1	447	1	Коридор	6,7	6,7		6,7			6,7

Литера	№ Этажа	№ Помещения	№ Части помещения	Назначение части помещения	Площадь с учетом неотапливаемых частей помещений с коэф.=1	Общая площадь жилого помещения	В том числе площадь				Площадь с учетом неотапливаемых частей помещений с пониж.
							Жилая	Подсобная	Лоджий, балконов, террас, веранд с коэф.=1	Лоджий, балконов, террас, веранд с пониж. коэф.	
1	2	3	4	5	6	7	8	9	10	11	12
6	1	447	2	С/у	5,2	5,2		5,2			5,2
6	1	447	3	Жилая комната	11,3	11,3	11,3				11,3
6	1	447	4	Кухня	11,5	11,5		11,5			11,5
	1	447		ИТОГО:	34,7	34,7	11,3	23,4	0,0	0,0	34,7
6	1	448	1	Коридор	4,9	4,9		4,9			4,9
6	1	448	2	С/у	4,4	4,4		4,4			4,4
6	1	448	3	Кухня-ниша	3,5	3,5		3,5			3,5
6	1	448	4	Жилая комната	8,6	8,6	8,6				8,6
	1	448		ИТОГО:	21,4	21,4	8,6	12,8	0,0	0,0	21,4
6	1	449	1	Коридор	4,4	4,4		4,4			4,4
6	1	449	2	Кухня-ниша	4,4	4,4		4,4			4,4
6	1	449	3	Жилая комната	8,6	8,6	8,6				8,6
6	1	449	4	С/у	4,5	4,5		4,5			4,5
	1	449		ИТОГО:	21,9	21,9	8,6	13,3	0,0	0,0	21,9
6	1	450	1	Коридор	10,7	10,7		10,7			10,7
6	1	450	2	Жилая комната	16,7	16,7	16,7				16,7
6	1	450	3	Кухня	15,7	15,7		15,7			15,7
6	1	450	4	С/у	4,6	4,6		4,6			4,6
	1	450		ИТОГО:	47,7	47,7	16,7	31,0	0,0	0,0	47,7
7	1	498	1	Коридор	12,3	12,3		12,3			12,3
7	1	498	2	С/у	4,6	4,6		4,6			4,6
7	1	498	3	Кухня	23,8	23,8		23,8			23,8
7	1	498	4	Жилая комната	12,9	12,9	12,9				12,9
7	1	498	5	Жилая комната	13,0	13,0	13,0				13,0

Литера	№ Этажа	№ Помещения	№ Части помещения	Назначение части помещения	Площадь с учетом неотапливаемых частей помещений с коэф.=1	Общая площадь жилого помещения	В том числе площадь				Площадь с учетом неотапливаемых частей помещений с пониж.
							Жилая	Подсобная	Лоджий, балконов, терасс, веранд с коэф.=1	Лоджий, балконов, терасс, веранд с пониж. коэф.	
1	2	3	4	5	6	7	8	9	10	11	12
7	1	498	6	С/у	1,8	1,8		1,8			1,8
	1	498		ИТОГО:	68,4	68,4	25,9	42,5	0,0	0,0	68,4
7	1	499	1	Коридор	6,7	6,7		6,7			6,7
7	1	499	2	Кухня	20,3	20,3		20,3			20,3
7	1	499	3	Жилая комната	12,9	12,9	12,9				12,9
7	1	499	4	Жилая комната	16,0	16,0	16,0				16,0
7	1	499	5	С/у	5,0	5,0		5,0			5,0
7	1	499	6	С/у	1,7	1,7		1,7			1,7
	1	499		ИТОГО:	62,6	62,6	28,9	33,7	0,0	0,0	62,6
7	1	500	1	Коридор	5,2	5,2		5,2			5,2
7	1	500	2	С/у	4,5	4,5		4,5			4,5
7	1	500	3	Кухня-ниша	4,2	4,2		4,2			4,2
7	1	500	4	Жилая комната	11,4	11,4	11,4				11,4
	1	500		ИТОГО:	25,3	25,3	11,4	13,9	0,0	0,0	25,3
7	1	501	1	Коридор	4,8	4,8		4,8			4,8
7	1	501	2	Кухня-ниша	4,2	4,2		4,2			4,2
7	1	501	3	Жилая комната	11,9	11,9	11,9				11,9
7	1	501	4	С/у	4,6	4,6		4,6			4,6
	1	501		ИТОГО:	25,5	25,5	11,9	13,6	0,0	0,0	25,5
7	1	502	1	Коридор	4,6	4,6		4,6			4,6
7	1	502	2	С/у	5,2	5,2		5,2			5,2
7	1	502	3	Жилая комната	16,0	16,0	16,0				16,0
7	1	502	4	Кухня	17,6	17,6		17,6			17,6
	1	502		ИТОГО:	43,4	43,4	16,0	27,4	0,0	0,0	43,4

Литера	№ Этажа	№ Помещения	№ Части помещения	Назначение части помещения	Площадь с учетом неотапливаемых частей помещений с коэф.=1	Общая площадь жилого помещения	В том числе площадь				Площадь с учетом неотапливаемых частей помещений с пониж.
							Жилая	Подсобная	Лоджий, балконов, террас, веранд с коэф.=1	Лоджий, балконов, террас, веранд с пониж. коэф.	
1	2	3	4	5	6	7	8	9	10	11	12
7	1	503	1	Коридор	6,7	6,7		6,7			6,7
7	1	503	2	Кухня	14,5	14,5		14,5			14,5
7	1	503	3	Жилая комната	13,5	13,5	13,5				13,5
7	1	503	4	С/у	4,5	4,5		4,5			4,5
	1	503		ИТОГО:	39,2	39,2	13,5	25,7	0,0	0,0	39,2
8	1	654	1	Коридор	8,0	8,0		8,0			8,0
8	1	654	2	С/у	4,7	4,7		4,7			4,7
8	1	654	3	Кухня-ниша	5,8	5,8		5,8			5,8
8	1	654	4	Жилая комната	10,6	10,6	10,6				10,6
	1	654		ИТОГО:	29,1	29,1	10,6	18,5	0,0	0,0	29,1
8	1	655	1	Коридор	6,7	6,7		6,7			6,7
8	1	655	2	С/у	5,3	5,3		5,3			5,3
8	1	655	3	Жилая комната	11,1	11,1	11,1				11,1
8	1	655	4	Кухня	11,5	11,5		11,5			11,5
	1	655		ИТОГО:	34,6	34,6	11,1	23,5	0,0	0,0	34,6
8	1	656	1	Коридор	4,9	4,9		4,9			4,9
8	1	656	2	С/у	4,5	4,5		4,5			4,5
8	1	656	3	Кухня-ниша	3,5	3,5		3,5			3,5
8	1	656	4	Жилая комната	8,7	8,7	8,7				8,7
	1	656		ИТОГО:	21,6	21,6	8,7	12,9	0,0	0,0	21,6
8	1	657	1	Коридор	4,5	4,5		4,5			4,5
8	1	657	2	Кухня-ниша	4,4	4,4		4,4			4,4
8	1	657	3	Жилая комната	8,6	8,6	8,6				8,6
8	1	657	4	С/у	4,6	4,6		4,6			4,6

Литера	№ Этажа	№ Помещения	№ Части помещения	Назначение части помещения	Площадь с учетом неотапливаемых частей помещений с коэф.=1	Общая площадь жилого помещения	В том числе площадь				Площадь с учетом неотапливаемых частей помещений с пониж.
							Жилая	Подсобная	Лоджий, балконов, террас, веранд с коэф.=1	Лоджий, балконов, террас, веранд с пониж. коэф.	
1	2	3	4	5	6	7	8	9	10	11	12
	1	657		ИТОГО:	22,1	22,1	8,6	13,5	0,0	0,0	22,1
9	1	699	1	Коридор	7,9	7,9		7,9			7,9
9	1	699	2	С/у	4,6	4,6		4,6			4,6
9	1	699	3	Кухня-ниша	7,7	7,7		7,7			7,7
9	1	699	4	Жилая комната	8,8	8,8	8,8				8,8
	1	699		ИТОГО:	29,0	29,0	8,8	20,2	0,0	0,0	29,0
9	1	700	1	Коридор	6,4	6,4		6,4			6,4
9	1	700	2	С/у	5,2	5,2		5,2			5,2
9	1	700	3	Жилая комната	11,2	11,2	11,2				11,2
9	1	700	4	Кухня	11,7	11,7		11,7			11,7
	1	700		ИТОГО:	34,5	34,5	11,2	23,3	0,0	0,0	34,5
9	1	701	1	Коридор	4,4	4,4		4,4			4,4
9	1	701	2	Кухня-ниша	3,5	3,5		3,5			3,5
9	1	701	3	Жилая комната	8,6	8,6	8,6				8,6
9	1	701	4	С/у	4,4	4,4		4,4			4,4
	1	701		ИТОГО:	20,9	20,9	8,6	12,3	0,0	0,0	20,9
9	1	702	1	Коридор	4,4	4,4		4,4			4,4
9	1	702	2	С/у	4,2	4,2		4,2			4,2
9	1	702	3	Кухня-ниша	3,5	3,5		3,5			3,5
9	1	702	4	Жилая комната	8,6	8,6	8,6				8,6
	1	702		ИТОГО:	20,7	20,7	8,6	12,1	0,0	0,0	20,7
9	1	703	1	Коридор	10,9	10,9		10,9			10,9
9	1	703	2	Жилая комната	16,4	16,4	16,4				16,4
9	1	703	3	Кухня	15,8	15,8		15,8			15,8

Литера	№ Этажа	№ Помещения	№ Части помещения	Назначение части помещения	Площадь с учетом неотапливаемых частей помещений с коэф.=1	Общая площадь жилого помещения	В том числе площадь				Площадь с учетом неотапливаемых частей помещений с пониж.
							Жилая	Подсобная	Лоджий, балконов, терасс, веранд с коэф.=1	Лоджий, балконов, терасс, веранд с пониж. коэф.	
1	2	3	4	5	6	7	8	9	10	11	12
9	1	703	4	С/у	4,7	4,7		4,7			4,7
	1	703		ИТОГО:	47,8	47,8	16,4	31,4	0,0	0,0	47,8
10	1	778	1	Коридор	20,9	20,9		20,9			20,9
10	1	778	2	С/у	1,7	1,7		1,7			1,7
10	1	778	3	Кухня	12,4	12,4		12,4			12,4
10	1	778	4	Жилая комната	11,7	11,7	11,7				11,7
10	1	778	5	Жилая комната	16,7	16,7	16,7				16,7
10	1	778	6	Жилая комната	13,0	13,0	13,0				13,0
10	1	778	7	С/у	6,5	6,5		6,5			6,5
10	1	778	8	Гардеробная	2,3	2,3		2,3			2,3
	1	778		ИТОГО:	85,2	85,2	41,4	43,8	0,0	0,0	85,2
11	1	821	1	Коридор	12,3	12,3		12,3			12,3
11	1	821	2	С/у	4,6	4,6		4,6			4,6
11	1	821	3	Кухня	23,7	23,7		23,7			23,7
11	1	821	4	Жилая комната	13,0	13,0	13,0				13,0
11	1	821	5	Жилая комната	13,0	13,0	13,0				13,0
11	1	821	6	С/у	1,8	1,8		1,8			1,8
	1	821		ИТОГО:	68,4	68,4	26,0	42,4	0,0	0,0	68,4
11	1	822	1	Коридор	6,6	6,6		6,6			6,6
11	1	822	2	Кухня	20,4	20,4		20,4			20,4
11	1	822	3	Жилая комната	12,9	12,9	12,9				12,9
11	1	822	4	Жилая комната	15,9	15,9	15,9				15,9
11	1	822	5	С/у	5,0	5,0		5,0			5,0
11	1	822	6	С/у	1,8	1,8		1,8			1,8

Литера	№ Этажа	№ Помещения	№ Части помещения	Назначение части помещения	Площадь с учетом неотапливаемых частей помещений с коэф.=1	Общая площадь жилого помещения	В том числе площадь				Площадь с учетом неотапливаемых частей помещений с пониж.
							Жилая	Подсобная	Лоджий, балконов, террас, веранд с коэф.=1	Лоджий, балконов, террас, веранд с пониж. коэф.	
1	2	3	4	5	6	7	8	9	10	11	12
	1	822		ИТОГО:	62,6	62,6	28,8	33,8	0,0	0,0	62,6
11	1	823	1	Коридор	5,2	5,2		5,2			5,2
11	1	823	2	С/у	4,5	4,5		4,5			4,5
11	1	823	3	Кухня-ниша	4,2	4,2		4,2			4,2
11	1	823	4	Жилая комната	11,3	11,3	11,3				11,3
	1	823		ИТОГО:	25,2	25,2	11,3	13,9	0,0	0,0	25,2
11	1	824	1	Коридор	4,9	4,9		4,9			4,9
11	1	824	2	Кухня-ниша	4,2	4,2		4,2			4,2
11	1	824	3	Жилая комната	11,8	11,8	11,8				11,8
11	1	824	4	С/у	4,6	4,6		4,6			4,6
	1	824		ИТОГО:	25,5	25,5	11,8	13,7	0,0	0,0	25,5
11	1	825	1	Коридор	4,6	4,6		4,6			4,6
11	1	825	2	С/у	5,0	5,0		5,0			5,0
11	1	825	3	Жилая комната	16,2	16,2	16,2				16,2
11	1	825	4	Кухня	17,6	17,6		17,6			17,6
	1	825		ИТОГО:	43,4	43,4	16,2	27,2	0,0	0,0	43,4
11	1	826	1	Коридор	6,7	6,7		6,7			6,7
11	1	826	2	Кухня	14,3	14,3		14,3			14,3
11	1	826	3	Жилая комната	13,6	13,6	13,6				13,6
11	1	826	4	С/у	4,6	4,6		4,6			4,6
	1	826		ИТОГО:	39,2	39,2	13,6	25,6	0,0	0,0	39,2
13	1	1012	1	Коридор	7,9	7,9		7,9			7,9
13	1	1012	2	С/у	4,7	4,7		4,7			4,7
13	1	1012	3	Кухня-ниша	7,7	7,7		7,7			7,7

Литера	№ Этажа	№ Помещения	№ Части помещения	Назначение части помещения	Площадь с учетом неотпливаемых частей помещений с коэф.=1	Общая площадь жилого помещения	В том числе площадь				Площадь с учетом неотпливаемых частей помещений с пониж.
							Жилая	Подсобная	Лоджий, балконов, терасс, веранд с коэф.=1	Лоджий, балконов, терасс, веранд с пониж. коэф.	
1	2	3	4	5	6	7	8	9	10	11	12
13	1	1012	4	Жилая комната	8,7	8,7	8,7				8,7
	1	1012		ИТОГО:	29,0	29,0	8,7	20,3	0,0	0,0	29,0
13	1	1013	1	Коридор	6,5	6,5		6,5			6,5
13	1	1013	2	С/у	5,1	5,1		5,1			5,1
13	1	1013	3	Жилая комната	11,1	11,1	11,1				11,1
13	1	1013	4	Кухня	11,8	11,8		11,8			11,8
	1	1013		ИТОГО:	34,5	34,5	11,1	23,4	0,0	0,0	34,5
13	1	1014	1	Коридор	4,4	4,4		4,4			4,4
13	1	1014	2	Кухня-ниша	3,5	3,5		3,5			3,5
13	1	1014	3	Жилая комната	8,6	8,6	8,6				8,6
13	1	1014	4	С/у	4,3	4,3		4,3			4,3
	1	1014		ИТОГО:	20,8	20,8	8,6	12,2	0,0	0,0	20,8
13	1	1015	1	Коридор	4,4	4,4		4,4			4,4
13	1	1015	2	Кухня-ниша	3,5	3,5		3,5			3,5
13	1	1015	3	Жилая комната	8,6	8,6	8,6				8,6
13	1	1015	4	С/у	4,3	4,3		4,3			4,3
	1	1015		ИТОГО:	20,8	20,8	8,6	12,2	0,0	0,0	20,8
13	1	1016	1	Коридор	9,9	9,9		9,9			9,9
13	1	1016	2	Жилая комната	16,3	16,3	16,3				16,3
13	1	1016	3	Кухня	15,9	15,9		15,9			15,9
13	1	1016	4	С/у	4,8	4,8		4,8			4,8
	1	1016		ИТОГО:	46,9	46,9	16,3	30,6	0,0	0,0	46,9
	1			ИТОГО по квартирам:	1444,8	1444,8	565,3	879,5	0,0	0,0	1444,8
1	1	мол.1	1	Лестничная клетка ЛК 1	9,4						

Литера	№ Этажа	№ Помещения	№ Части помещения	Назначение части помещения	Площадь с учетом неотпливаемых частей помещений с коэф.=1	Общая площадь жилого помещения	В том числе площадь				
							Жилая	Подсобная	Лоджий, балконов, террас, веранд с коэф.=1	Лоджий, балконов, террас, веранд с пониж. коэф.	Площадь с учетом неотпливаемых частей помещений с пониж.
1	2	3	4	5	6	7	8	9	10	11	12
1	1	моп.1	2	Вестибюль	23,4						
1	1	моп.1	3	Лифт	2,8						
1	1	моп.1	4	Тамбур	4,7						
1	1	моп.1	5	Тамбур	26,5						
1	1	моп.1	6	Тамбур	7,2						
	1	моп.1		ИТОГО:	74,0						
2	1	моп.2	1	Тамбур	6,6						
2	1	моп.2	2	Вестибюль	37,7						
2	1	моп.2	3	Тамбур	7,4						
2	1	моп.2	4	Лестничная клетка ЛК 2	10,1						
2	1	моп.2	5	Лифт	2,8						
	1	моп.2		ИТОГО:	64,6						
3	1	моп.3	1	Тамбур	6,1						
3	1	моп.3	2	Вестибюль	35,2						
3	1	моп.3	3	Лифт	2,8						
3	1	моп.3	4	Лестничная клетка ЛК 3	9,7						
	1	моп.3		ИТОГО:	53,8						
4	1	моп.4	1	Лестничная клетка ЛК 4	9,4						
4	1	моп.4	2	Вестибюль	61,1						
4	1	моп.4	3	Тамбур	7,4						
4	1	моп.4	4	Тамбур	7,2						
4	1	моп.4	5	Тамбур	4,7						
4	1	моп.4	6	Тамбур	4,7						
4	1	моп.4	7	Лифт	2,8						

Литера	№ Этажа	№ Помещения	№ Части помещения	Назначение части помещения	Площадь с учетом неотопливаемых частей помещений с коэф.=1	Общая площадь жилого помещения	В том числе площадь				
							Жилая	Подсобная	Лоджий, балконов, террас, веранд с коэф.=1	Лоджий, балконов, террас, веранд с пониж. коэф.	Площадь с учетом неотопливаемых частей помещений с пониж.
1	2	3	4	5	6	7	8	9	10	11	12
	1	моп.4		ИТОГО:	97,3						
5	1	моп.5	1	Тамбур	5,6						
5	1	моп.5	2	Вестибюль	43,9						
5	1	моп.5	3	Лестничная клетка ЛК 5	9,7						
5	1	моп.5	4	Тамбур	5,8						
5	1	моп.5	5	Лифт	2,8						
	1	моп.5		ИТОГО:	67,8						
6	1	моп.6	1	Тамбур	6,6						
6	1	моп.6	2	Вестибюль	41,1						
6	1	моп.6	3	Тамбур	7,5						
6	1	моп.6	4	Лестничная клетка ЛК 6	10,2						
6	1	моп.6	5	Лифт	2,8						
	1	моп.6		ИТОГО:	68,2						
7	1	моп.7	1	Лестничная клетка ЛК 7	9,4						
7	1	моп.7	2	Вестибюль	64,1						
7	1	моп.7	3	Лифт	2,8						
7	1	моп.7	4	Тамбур	7,4						
7	1	моп.7	5	Тамбур	7,2						
7	1	моп.7	6	Тамбур	4,6						
7	1	моп.7	7	Тамбур	4,5						
	1	моп.7		ИТОГО:	100,0						
8	1	моп.8	1	Тамбур	7,7						
8	1	моп.8	2	Вестибюль	41,2						
8	1	моп.8	3	Лестничная клетка ЛК 1	10,2						

Литера	№ Этажа	№ Помещения	№ Части помещения	Назначение части помещения	Площадь с учетом неотпливаемых частей помещений с коэф.=1	Общая площадь жилого помещения	В том числе площадь				
							Жилая	Подсобная	Лоджий, балконов, террас, веранд с коэф.=1	Лоджий, балконов, террас, веранд с пониж. коэф.	Площадь с учетом неотпливаемых частей помещений с пониж.
1	2	3	4	5	6	7	8	9	10	11	12
8	1	моп.8	4	Лифт	2,8						
8	1	моп.8	5	Тамбур	7,5						
	1	моп.8		ИТОГО:	69,4						
9	1	моп.9	1	Тамбур	6,1						
9	1	моп.9	2	Тамбур	4,3						
9	1	моп.9	3	Вестибюль	33,2						
9	1	моп.9	4	Лестничная клетка ЛК 2	10,2						
9	1	моп.9	5	Лифт	2,8						
9	1	моп.9	6	Тамбур	5,2						
9	1	моп.9	7	Тамбур	7,4						
	1	моп.9		ИТОГО:	69,2						
10	1	моп.10	1	Тамбур	4,7						
10	1	моп.10	2	Вестибюль	34,9						
10	1	моп.10	3	Лифт	2,8						
10	1	моп.10	4	Тамбур	6,2						
10	1	моп.10	5	Лестничная клетка ЛК 3	9,7						
	1	моп.10		ИТОГО:	58,3						
11	1	моп.11	1	Лестничная клетка ЛК 4	9,4						
11	1	моп.11	2	Вестибюль	64,1						
11	1	моп.11	3	Лифт	2,8						
11	1	моп.11	4	Тамбур	7,4						
11	1	моп.11	5	Тамбур	7,2						
11	1	моп.11	6	Тамбур	4,6						
11	1	моп.11	7	Тамбур	4,9						

Литера	№ Этажа	№ Помещения	№ Части помещения	Назначение части помещения	Площадь с учетом неотапливаемых частей помещений с коэф.=1	Общая площадь жилого помещения	В том числе площадь				
							Жилая	Подсобная	Лоджий, балконов, террас, веранд с коэф.=1	Лоджий, балконов, террас, веранд с пониж. коэф.	Площадь с учетом неотапливаемых частей помещений с пониж.
1	2	3	4	5	6	7	8	9	10	11	12
	1	моп.11		ИТОГО:	100,4						
12	1	моп.12	1	Лестничная клетка ЛК 5	10,3						
12	1	моп.12	2	Вестибюль	38,8						
12	1	моп.12	3	Лифт	2,8						
12	1	моп.12	4	Тамбур	5,1						
12	1	моп.12	5	Тамбур	6,7						
	1	моп.12		ИТОГО:	63,7						
13	1	моп.13	1	Тамбур	6,6						
13	1	моп.13	2	Тамбур	5,2						
13	1	моп.13	3	Вестибюль	33,2						
13	1	моп.13	4	Тамбур	4,6						
13	1	моп.13	5	Тамбур	6,2						
13	1	моп.13	6	Лестничная клетка ЛК 6	10,2						
13	1	моп.13	7	Лифт	2,8						
	1	моп.13		ИТОГО:	68,8						
14	1	моп.14	1	Тамбур	6,1						
14	1	моп.14	2	Вестибюль	35,9						
14	1	моп.14	3	Лестничная клетка ЛК 7	10,1						
14	1	моп.14	4	Лифт	2,8						
14	1	моп.14	5	Тамбур	6,6						
	1	моп.14		ИТОГО:	61,5						
1	1	моп.15	1	Лестничная клетка ЛП 1	2,8						
	1	моп.15		ИТОГО:	2,8						
2	1	моп.16	1	Лестничная клетка ЛП 2	1,8						

Литера	№ Этажа	№ Помещения	№ Части помещения	Назначение части помещения	Площадь с учетом неотопливаемых частей помещений с коэф.=1	Общая площадь жилого помещения	В том числе площадь				
							Жилая	Подсобная	Лоджий, балконов, терасс, веранд с коэф.=1	Лоджий, балконов, терасс, веранд с пониж. коэф.	Площадь с учетом неотопливаемых частей помещений с пониж.
1	2	3	4	5	6	7	8	9	10	11	12
3	1	моп.16	2	Лестничная клетка ЛП 3	3,0						
4	1	моп.16	3	Лестничная клетка ЛП 4	2,8						
	1	моп.16		ИТОГО:	7,6						
5	1	моп.17	1	Лестничная клетка ЛП 5	3,0						
6	1	моп.17	2	Лестничная клетка ЛП 6	2,6						
	1	моп.17		ИТОГО:	5,6						
7	1	моп.18	1	Лестничная клетка ЛП 7	2,8						
	1	моп.18		ИТОГО:	2,8						
8	1	моп.19	1	Лестничная клетка ЛП 8	2,6						
9	1	моп.19	2	Лестничная клетка ЛП 9	2,6						
	1	моп.19		ИТОГО:	5,2						
10	1	моп.20	1	Лестничная клетка ЛП 10	3,0						
11	1	моп.20	2	Лестничная клетка ЛП 11	2,8						
	1	моп.20		ИТОГО:	5,8						
12	1	моп.21	1	Лестничная клетка ЛП 12	3,1						
14	1	моп.21	2	Лестничная клетка ЛП 14	2,6						
13	1	моп.21	3	Лестничная клетка ЛП 13	2,6						
	1	моп.21		ИТОГО:	8,3						
	1	моп.22	1	Рампа	100,0						
	1	моп.22		ИТОГО:	100,0						
	1			ИТОГО по МОП:	1155,1						
	1			ИТОГО ПО ЭТАЖУ:	5645,8						

Литера	№ Этажа	№ Помещения	№ Части помещения	Назначение части помещения	Площадь с учетом неотпливаемых частей помещений с коэф.=1	Общая площадь жилого помещения	В том числе площадь				Площадь с учетом неотпливаемых частей помещений с пониж.
							Жилая	Подсобная	Лоджий, балконов, террас, веранд с коэф.=1	Лоджий, балконов, террас, веранд с пониж. коэф.	
1	2	3	4	5	6	7	8	9	10	11	12
1	2	1	1	Коридор	7,8	7,8		7,8			7,8
1	2	1	2	Кухня	14,2	14,2		14,2			14,2
1	2	1	3	Жилая комната	14,9	14,9	14,9				14,9
1	2	1	4	С/у	4,0	4,0		4,0			4,0
1	2	1	5	Лоджия	3,5				3,5	1,8	1,8
	2	1		ИТОГО:	44,4	40,9	14,9	26,0	3,5	1,8	42,7
1	2	2	1	Коридор	6,0	6,0		6,0			6,0
1	2	2	2	С/у	4,0	4,0		4,0			4,0
1	2	2	3	Жилая комната	15,0	15,0	15,0				15,0
1	2	2	4	Кухня	14,3	14,3		14,3			14,3
	2	2		ИТОГО:	39,3	39,3	15,0	24,3	0,0	0,0	39,3
1	2	3	1	Коридор	4,9	4,9		4,9			4,9
1	2	3	2	Кухня	17,1	17,1		17,1			17,1
1	2	3	3	Жилая комната	16,9	16,9	16,9				16,9
1	2	3	4	С/у	4,5	4,5		4,5			4,5
	2	3		ИТОГО:	43,4	43,4	16,9	26,5	0,0	0,0	43,4
1	2	4	1	Коридор	8,0	8,0		8,0			8,0
1	2	4	2	С/у	4,5	4,5		4,5			4,5
1	2	4	3	Жилая комната	12,6	12,6	12,6				12,6
1	2	4	4	Кухня	10,7	10,7		10,7			10,7
1	2	4	5	Лоджия	2,7				2,7	1,4	1,4
	2	4		ИТОГО:	38,5	35,8	12,6	23,2	2,7	1,4	37,2
1	2	5	1	Коридор	4,5	4,5		4,5			4,5
1	2	5	2	Кухня	13,9	13,9		13,9			13,9

Литера	№ Этажа	№ Помещения	№ Части помещения	Назначение части помещения	Площадь с учетом неотапливаемых частей помещений с коэф.=1	Общая площадь жилого помещения	В том числе площадь				Площадь с учетом неотапливаемых частей помещений с пониж.
							Жилая	Подсобная	Лоджий, балконов, терасс, веранд с коэф.=1	Лоджий, балконов, терасс, веранд с пониж. коэф.	
1	2	3	4	5	6	7	8	9	10	11	12
1	2	5	3	Жилая комната	16,1	16,1	16,1				16,1
1	2	5	4	С/у	5,0	5,0		5,0			5,0
1	2	5	5	Лоджия	2,7				2,7	1,4	1,4
	2	5		ИТОГО:	42,2	39,5	16,1	23,4	2,7	1,4	40,9
1	2	6	1	Коридор	4,9	4,9		4,9			4,9
1	2	6	2	С/у	4,5	4,5		4,5			4,5
1	2	6	3	Кухня-ниша	4,8	4,8		4,8			4,8
1	2	6	4	Жилая комната	11,3	11,3	11,3				11,3
	2	6		ИТОГО:	25,5	25,5	11,3	14,2	0,0	0,0	25,5
1	2	7	1	Коридор	4,9	4,9		4,9			4,9
1	2	7	2	Кухня-ниша	4,8	4,8		4,8			4,8
1	2	7	3	Жилая комната	11,6	11,6	11,6				11,6
1	2	7	4	С/у	4,4	4,4		4,4			4,4
	2	7		ИТОГО:	25,7	25,7	11,6	14,1	0,0	0,0	25,7
1	2	8	1	Коридор	5,1	5,1		5,1			5,1
1	2	8	2	Кухня-ниша	4,2	4,2		4,2			4,2
1	2	8	3	Жилая комната	11,4	11,4	11,4				11,4
1	2	8	4	С/у	4,4	4,4		4,4			4,4
	2	8		ИТОГО:	25,1	25,1	11,4	13,7	0,0	0,0	25,1
1	2	9	1	Коридор	6,7	6,7		6,7			6,7
1	2	9	2	С/у	1,6	1,6		1,6			1,6
1	2	9	3	С/у	5,0	5,0		5,0			5,0
1	2	9	4	Жилая комната	11,5	11,5	11,5				11,5
1	2	9	5	Жилая комната	12,7	12,7	12,7				12,7

Литера	№ Этажа	№ Помещения	№ Части помещения	Назначение части помещения	Площадь с учетом неотапливаемых частей помещений с коэф.=1	Общая площадь жилого помещения	В том числе площадь				Площадь с учетом неотапливаемых частей помещений с пониж.
							Жилая	Подсобная	Лоджий, балконов, террас, веранд с коэф.=1	Лоджий, балконов, террас, веранд с пониж. коэф.	
1	2	3	4	5	6	7	8	9	10	11	12
1	2	9	6	Кухня	20,2	20,2		20,2			20,2
1	2	9	7	Лоджия	4,3				4,3	2,2	2,2
	2	9		ИТОГО:	62,0	57,7	24,2	33,5	4,3	2,2	59,9
1	2	10	1	Коридор	7,8	7,8		7,8			7,8
1	2	10	2	С/у	1,8	1,8		1,8			1,8
1	2	10	3	Жилая комната	12,9	12,9	12,9				12,9
1	2	10	4	Жилая комната	12,9	12,9	12,9				12,9
1	2	10	5	Кухня	19,6	19,6		19,6			19,6
1	2	10	6	С/у	4,6	4,6		4,6			4,6
1	2	10	7	Лоджия	3,6				3,6	1,8	1,8
	2	10		ИТОГО:	63,2	59,6	25,8	33,8	3,6	1,8	61,4
1	2	11	1	Коридор	7,7	7,7		7,7			7,7
1	2	11	2	С/у	5,8	5,8		5,8			5,8
1	2	11	3	Кухня	19,8	19,8		19,8			19,8
1	2	11	4	Жилая комната	11,7	11,7	11,7				11,7
1	2	11	5	Жилая комната	11,8	11,8	11,8				11,8
1	2	11	6	С/у	1,7	1,7		1,7			1,7
1	2	11	7	Лоджия	3,6				3,6	1,8	1,8
	2	11		ИТОГО:	62,1	58,5	23,5	35,0	3,6	1,8	60,3
1	2	12	1	Коридор	8,0	8,0		8,0			8,0
1	2	12	2	Жилая комната	13,1	13,1	13,1				13,1
1	2	12	3	Кухня	8,5	8,5		8,5			8,5
1	2	12	4	С/у	3,9	3,9		3,9			3,9
1	2	12	5	Лоджия	3,2				3,2	1,6	1,6

Литера	№ Этажа	№ Помещения	№ Части помещения	Назначение части помещения	Площадь с учетом неотапливаемых частей помещений с коэф.=1	Общая площадь жилого помещения	В том числе площадь				Площадь с учетом неотапливаемых частей помещений с пониж.
							Жилая	Подсобная	Лоджий, балконов, терасс, веранд с коэф.=1	Лоджий, балконов, терасс, веранд с пониж. коэф.	
1	2	3	4	5	6	7	8	9	10	11	12
	2	12		ИТОГО:	36,7	33,5	13,1	20,4	3,2	1,6	35,1
2	2	151	1	Коридор	10,4	10,4		10,4			10,4
2	2	151	2	Кухня	21,0	21,0		21,0			21,0
2	2	151	3	Жилая комната	10,8	10,8	10,8				10,8
2	2	151	4	С/у	4,7	4,7		4,7			4,7
2	2	151	5	Жилая комната	16,6	16,6	16,6				16,6
2	2	151	6	С/у	2,7	2,7		2,7			2,7
2	2	151	7	Лоджия	3,7				3,7	1,9	1,9
	2	151		ИТОГО:	69,9	66,2	27,4	38,8	3,7	1,9	68,1
2	2	152	1	Коридор	6,9	6,9		6,9			6,9
2	2	152	2	С/у	4,2	4,2		4,2			4,2
2	2	152	3	Жилая комната	11,7	11,7	11,7				11,7
2	2	152	4	Кухня	8,6	8,6		8,6			8,6
	2	152		ИТОГО:	31,4	31,4	11,7	19,7	0,0	0,0	31,4
2	2	153	1	Коридор	4,9	4,9		4,9			4,9
2	2	153	2	С/у	4,5	4,5		4,5			4,5
2	2	153	3	Кухня-ниша	3,5	3,5		3,5			3,5
2	2	153	4	Жилая комната	8,8	8,8	8,8				8,8
	2	153		ИТОГО:	21,7	21,7	8,8	12,9	0,0	0,0	21,7
2	2	154	1	Коридор	4,5	4,5		4,5			4,5
2	2	154	2	Кухня-ниша	4,4	4,4		4,4			4,4
2	2	154	3	Жилая комната	8,6	8,6	8,6				8,6
2	2	154	4	С/у	4,5	4,5		4,5			4,5
	2	154		ИТОГО:	22,0	22,0	8,6	13,4	0,0	0,0	22,0

Литера	№ Этажа	№ Помещения	№ Части помещения	Назначение части помещения	Площадь с учетом неотапливаемых частей помещений с коэф.=1	Общая площадь жилого помещения	В том числе площадь				Площадь с учетом неотапливаемых частей помещений с пониж.
							Жилая	Подсобная	Лоджий, балконов, террас, веранд с коэф.=1	Лоджий, балконов, террас, веранд с пониж. коэф.	
1	2	3	4	5	6	7	8	9	10	11	12
2	2	155	1	Коридор	6,5	6,5		6,5			6,5
2	2	155	2	Кухня	12,9	12,9		12,9			12,9
2	2	155	3	Жилая комната	12,4	12,4	12,4				12,4
2	2	155	4	С/у	4,1	4,1		4,1			4,1
2	2	155	5	Лоджия	3,8				3,8	1,9	1,9
	2	155		ИТОГО:	39,7	35,9	12,4	23,5	3,8	1,9	37,8
2	2	156	1	Коридор	9,6	9,6		9,6			9,6
2	2	156	2	С/у	2,7	2,7		2,7			2,7
2	2	156	3	Жилая комната	16,6	16,6	16,6				16,6
2	2	156	4	С/у	4,5	4,5		4,5			4,5
2	2	156	5	Жилая комната	10,8	10,8	10,8				10,8
2	2	156	6	Кухня	14,5	14,5		14,5			14,5
2	2	156	7	Лоджия	3,7				3,7	1,9	1,9
	2	156		ИТОГО:	62,4	58,7	27,4	31,3	3,7	1,9	60,6
3	2	198	1	Коридор	15,2	15,2		15,2			15,2
3	2	198	2	Кухня	11,8	11,8		11,8			11,8
3	2	198	3	Жилая комната	16,4	16,4	16,4				16,4
3	2	198	4	Жилая комната	13,5	13,5	13,5				13,5
3	2	198	5	Жилая комната	13,7	13,7	13,7				13,7
3	2	198	6	С/у	4,0	4,0		4,0			4,0
3	2	198	7	Гардеробная	1,6	1,6		1,6			1,6
3	2	198	8	С/у	2,1	2,1		2,1			2,1
3	2	198	9	Лоджия	3,5				3,5	1,8	1,8
	2	198		ИТОГО:	81,8	78,3	43,6	34,7	3,5	1,8	80,1

Литера	№ Этажа	№ Помещения	№ Части помещения	Назначение части помещения	Площадь с учетом неотапливаемых частей помещений с коэф.=1	Общая площадь жилого помещения	В том числе площадь				Площадь с учетом неотапливаемых частей помещений с пониж.
							Жилая	Подсобная	Лоджий, балконов, терасс, веранд с коэф.=1	Лоджий, балконов, терасс, веранд с пониж. коэф.	
1	2	3	4	5	6	7	8	9	10	11	12
3	2	199	1	Коридор	9,4	9,4		9,4			9,4
3	2	199	2	С/у	4,7	4,7		4,7			4,7
3	2	199	3	Жилая комната	12,9	12,9	12,9				12,9
3	2	199	4	Жилая комната	11,1	11,1	11,1				11,1
3	2	199	5	Жилая комната	17,7	17,7	17,7				17,7
3	2	199	6	Кухня	12,5	12,5		12,5			12,5
3	2	199	7	С/у	2,2	2,2		2,2			2,2
3	2	199	8	Лоджия	4,0				4,0	2,0	2,0
	2	199		ИТОГО:	74,5	70,5	41,7	28,8	4,0	2,0	72,5
3	2	200	1	Коридор	7,4	7,4		7,4			7,4
3	2	200	2	Кухня	13,7	13,7		13,7			13,7
3	2	200	3	Жилая комната	12,8	12,8	12,8				12,8
3	2	200	4	Жилая комната	11,9	11,9	11,9				11,9
3	2	200	5	С/у	4,3	4,3		4,3			4,3
3	2	200	6	Лоджия	3,2				3,2	1,6	1,6
	2	200		ИТОГО:	53,3	50,1	24,7	25,4	3,2	1,6	51,7
3	2	201	1	Коридор	8,5	8,5		8,5			8,5
3	2	201	2	С/у	4,5	4,5		4,5			4,5
3	2	201	3	Жилая комната	11,8	11,8	11,8				11,8
3	2	201	4	Жилая комната	13,8	13,8	13,8				13,8
3	2	201	5	Кухня	14,8	14,8		14,8			14,8
3	2	201	6	С/у	2,1	2,1		2,1			2,1
	2	201		ИТОГО:	55,5	55,5	25,6	29,9	0,0	0,0	55,5
3	2	202	1	Коридор	3,1	3,1		3,1			3,1

Литера	№ Этажа	№ Помещения	№ Части помещения	Назначение части помещения	Площадь с учетом неотапливаемых частей помещений с коэф.=1	Общая площадь жилого помещения	В том числе площадь				Площадь с учетом неотапливаемых частей помещений с пониж.
							Жилая	Подсобная	Лоджий, балконов, террас, веранд с коэф.=1	Лоджий, балконов, террас, веранд с пониж. коэф.	
1	2	3	4	5	6	7	8	9	10	11	12
3	2	202	2	С/у	5,2	5,2		5,2			5,2
3	2	202	3	Жилая комната	14,8	14,8	14,8				14,8
3	2	202	4	Кухня	12,2	12,2		12,2			12,2
3	2	202	5	Лоджия	3,8				3,8	1,9	1,9
	2	202		ИТОГО:	39,1	35,3	14,8	20,5	3,8	1,9	37,2
4	2	250	1	Коридор	7,9	7,9		7,9			7,9
4	2	250	2	С/у	3,9	3,9		3,9			3,9
4	2	250	3	Кухня	8,5	8,5		8,5			8,5
4	2	250	4	Жилая комната	13,2	13,2	13,2				13,2
4	2	250	5	Лоджия	3,2				3,2	1,6	1,6
	2	250		ИТОГО:	36,7	33,5	13,2	20,3	3,2	1,6	35,1
4	2	251	1	Коридор	7,7	7,7		7,7			7,7
4	2	251	2	С/у	1,7	1,7		1,7			1,7
4	2	251	3	Жилая комната	11,8	11,8	11,8				11,8
4	2	251	4	Жилая комната	11,8	11,8	11,8				11,8
4	2	251	5	Кухня	19,8	19,8		19,8			19,8
4	2	251	6	С/у	5,7	5,7		5,7			5,7
4	2	251	7	Лоджия	3,4				3,4	1,7	1,7
	2	251		ИТОГО:	61,9	58,5	23,6	34,9	3,4	1,7	60,2
4	2	252	1	Коридор	7,6	7,6		7,6			7,6
4	2	252	2	С/у	4,5	4,5		4,5			4,5
4	2	252	3	Кухня	19,7	19,7		19,7			19,7
4	2	252	4	Жилая комната	13,0	13,0	13,0				13,0
4	2	252	5	Жилая комната	13,0	13,0	13,0				13,0

Литера	№ Этажа	№ Помещения	№ Части помещения	Назначение части помещения	Площадь с учетом неотапливаемых частей помещений с коэф.=1	Общая площадь жилого помещения	В том числе площадь				Площадь с учетом неотапливаемых частей помещений с пониж.
							Жилая	Подсобная	Лоджий, балконов, террас, веранд с коэф.=1	Лоджий, балконов, террас, веранд с пониж. коэф.	
1	2	3	4	5	6	7	8	9	10	11	12
4	2	252	6	С/у	1,8	1,8		1,8			1,8
4	2	252	7	Лоджия	3,4				3,4	1,7	1,7
	2	252		ИТОГО:	63,0	59,6	26,0	33,6	3,4	1,7	61,3
4	2	253	1	Коридор	6,5	6,5		6,5			6,5
4	2	253	2	Кухня	20,0	20,0		20,0			20,0
4	2	253	3	Жилая комната	12,9	12,9	12,9				12,9
4	2	253	4	Жилая комната	11,6	11,6	11,6				11,6
4	2	253	5	С/у	5,0	5,0		5,0			5,0
4	2	253	6	С/у	1,8	1,8		1,8			1,8
4	2	253	7	Лоджия	4,2				4,2	2,1	2,1
	2	253		ИТОГО:	62,0	57,8	24,5	33,3	4,2	2,1	59,9
4	2	254	1	Коридор	5,1	5,1		5,1			5,1
4	2	254	2	С/у	4,4	4,4		4,4			4,4
4	2	254	3	Кухня-ниша	4,2	4,2		4,2			4,2
4	2	254	4	Жилая комната	11,3	11,3	11,3				11,3
	2	254		ИТОГО:	25,0	25,0	11,3	13,7	0,0	0,0	25,0
4	2	255	1	Коридор	4,9	4,9		4,9			4,9
4	2	255	2	С/у	4,4	4,4		4,4			4,4
4	2	255	3	Кухня-ниша	4,8	4,8		4,8			4,8
4	2	255	4	Жилая комната	11,3	11,3	11,3				11,3
	2	255		ИТОГО:	25,4	25,4	11,3	14,1	0,0	0,0	25,4
4	2	256	1	Коридор	4,9	4,9		4,9			4,9
4	2	256	2	Кухня-ниша	4,8	4,8		4,8			4,8
4	2	256	3	Жилая комната	11,3	11,3	11,3				11,3

Литера	№ Этажа	№ Помещения	№ Части помещения	Назначение части помещения	Площадь с учетом неотапливаемых частей помещений с коэф.=1	Общая площадь жилого помещения	В том числе площадь				Площадь с учетом неотапливаемых частей помещений с пониж.
							Жилая	Подсобная	Лоджий, балконов, террас, веранд с коэф.=1	Лоджий, балконов, террас, веранд с пониж. коэф.	
1	2	3	4	5	6	7	8	9	10	11	12
4	2	256	4	С/у	4,3	4,3		4,3			4,3
	2	256		ИТОГО:	25,3	25,3	11,3	14,0	0,0	0,0	25,3
4	2	257	1	Коридор	4,5	4,5		4,5			4,5
4	2	257	2	С/у	4,9	4,9		4,9			4,9
4	2	257	3	Жилая комната	16,1	16,1	16,1				16,1
4	2	257	4	Кухня	13,8	13,8		13,8			13,8
4	2	257	5	Лоджия	2,9				2,9	1,5	1,5
	2	257		ИТОГО:	42,2	39,3	16,1	23,2	2,9	1,5	40,8
4	2	258	1	Коридор	7,7	7,7		7,7			7,7
4	2	258	2	Кухня	10,5	10,5		10,5			10,5
4	2	258	3	Жилая комната	12,4	12,4	12,4				12,4
4	2	258	4	С/у	4,5	4,5		4,5			4,5
4	2	258	5	Лоджия	3,0				3,0	1,5	1,5
	2	258		ИТОГО:	38,1	35,1	12,4	22,7	3,0	1,5	36,6
4	2	259	1	Коридор	4,7	4,7		4,7			4,7
4	2	259	2	С/у	4,5	4,5		4,5			4,5
4	2	259	3	Жилая комната	16,7	16,7	16,7				16,7
4	2	259	4	Кухня	17,3	17,3		17,3			17,3
	2	259		ИТОГО:	43,2	43,2	16,7	26,5	0,0	0,0	43,2
4	2	260	1	Коридор	6,0	6,0		6,0			6,0
4	2	260	2	Кухня	14,2	14,2		14,2			14,2
4	2	260	3	Жилая комната	15,0	15,0	15,0				15,0
4	2	260	4	С/у	4,1	4,1		4,1			4,1
	2	260		ИТОГО:	39,3	39,3	15,0	24,3	0,0	0,0	39,3

Литера	№ Этажа	№ Помещения	№ Части помещения	Назначение части помещения	Площадь с учетом неотапливаемых частей помещений с коэф.=1	Общая площадь жилого помещения	В том числе площадь				Площадь с учетом неотапливаемых частей помещений с пониж.
							Жилая	Подсобная	Лоджий, балконов, террас, веранд с коэф.=1	Лоджий, балконов, террас, веранд с пониж. коэф.	
1	2	3	4	5	6	7	8	9	10	11	12
4	2	261	1	Коридор	7,7	7,7		7,7			7,7
4	2	261	2	С/у	4,1	4,1		4,1			4,1
4	2	261	3	Жилая комната	14,9	14,9	14,9				14,9
4	2	261	4	Кухня	14,3	14,3		14,3			14,3
4	2	261	5	Лоджия	3,4				3,4	1,7	1,7
	2	261		ИТОГО:	44,4	41,0	14,9	26,1	3,4	1,7	42,7
5	2	400	1	Коридор	3,1	3,1		3,1			3,1
5	2	400	2	Кухня	12,2	12,2		12,2			12,2
5	2	400	3	Жилая комната	14,6	14,6	14,6				14,6
5	2	400	4	С/у	5,5	5,5		5,5			5,5
5	2	400	5	Лоджия	3,8				3,8	1,9	1,9
	2	400		ИТОГО:	39,2	35,4	14,6	20,8	3,8	1,9	37,3
5	2	401	1	Коридор	8,5	8,5		8,5			8,5
5	2	401	2	С/у	2,1	2,1		2,1			2,1
5	2	401	3	Кухня	14,8	14,8		14,8			14,8
5	2	401	4	Жилая комната	13,8	13,8	13,8				13,8
5	2	401	5	Жилая комната	11,8	11,8	11,8				11,8
5	2	401	6	С/у	4,5	4,5		4,5			4,5
	2	401		ИТОГО:	55,5	55,5	25,6	29,9	0,0	0,0	55,5
5	2	402	1	Коридор	7,3	7,3		7,3			7,3
5	2	402	2	С/у	4,4	4,4		4,4			4,4
5	2	402	3	Жилая комната	11,9	11,9	11,9				11,9
5	2	402	4	Жилая комната	12,7	12,7	12,7				12,7
5	2	402	5	Кухня	13,7	13,7		13,7			13,7

Литера	№ Этажа	№ Помещения	№ Части помещения	Назначение части помещения	Площадь с учетом неотпливаемых частей помещений с коэф.=1	Общая площадь жилого помещения	В том числе площадь				Площадь с учетом неотпливаемых частей помещений с пониж.
							Жилая	Подсобная	Лоджий, балконов, террас, веранд с коэф.=1	Лоджий, балконов, террас, веранд с пониж. коэф.	
1	2	3	4	5	6	7	8	9	10	11	12
5	2	402	6	Лоджия	3,2				3,2	1,6	1,6
	2	402		ИТОГО:	53,2	50,0	24,6	25,4	3,2	1,6	51,6
5	2	403	1	Коридор	9,3	9,3		9,3			9,3
5	2	403	2	С/у	2,2	2,2		2,2			2,2
5	2	403	3	Кухня	12,4	12,4		12,4			12,4
5	2	403	4	Жилая комната	17,9	17,9	17,9				17,9
5	2	403	5	Жилая комната	11,2	11,2	11,2				11,2
5	2	403	6	Жилая комната	12,8	12,8	12,8				12,8
5	2	403	7	С/у	4,7	4,7		4,7			4,7
5	2	403	8	Лоджия	4,0				4,0	2,0	2,0
	2	403		ИТОГО:	74,5	70,5	41,9	28,6	4,0	2,0	72,5
5	2	404	1	Коридор	15,1	15,1		15,1			15,1
5	2	404	2	Гардеробная	1,6	1,6		1,6			1,6
5	2	404	3	С/у	2,1	2,1		2,1			2,1
5	2	404	4	С/у	4,0	4,0		4,0			4,0
5	2	404	5	Жилая комната	13,9	13,9	13,9				13,9
5	2	404	6	Жилая комната	13,5	13,5	13,5				13,5
5	2	404	7	Жилая комната	16,3	16,3	16,3				16,3
5	2	404	8	Кухня	11,8	11,8		11,8			11,8
5	2	404	9	Лоджия	3,5				3,5	1,8	1,8
	2	404		ИТОГО:	81,8	78,3	43,7	34,6	3,5	1,8	80,1
6	2	451	1	Коридор	10,4	10,4		10,4			10,4
6	2	451	2	Кухня	21,0	21,0		21,0			21,0
6	2	451	3	Жилая комната	10,9	10,9	10,9				10,9

Литера	№ Этажа	№ Помещения	№ Части помещения	Назначение части помещения	Площадь с учетом неотапливаемых частей помещений с коэф.=1	Общая площадь жилого помещения	В том числе площадь				Площадь с учетом неотапливаемых частей помещений с пониж.
							Жилая	Подсобная	Лоджий, балконов, террас, веранд с коэф.=1	Лоджий, балконов, террас, веранд с пониж. коэф.	
1	2	3	4	5	6	7	8	9	10	11	12
6	2	451	4	Санузел	4,6	4,6		4,6			4,6
6	2	451	5	Жилая комната	16,6	16,6	16,6				16,6
6	2	451	6	Санузел	2,7	2,7		2,7			2,7
6	2	451	7	Лоджия	3,7				3,7	1,9	1,9
	2	451		ИТОГО:	69,9	66,2	27,5	38,7	3,7	1,9	68,1
6	2	452	1	Коридор	6,9	6,9		6,9			6,9
6	2	452	2	Санузел	4,1	4,1		4,1			4,1
6	2	452	3	Жилая комната	11,8	11,8	11,8				11,8
6	2	452	4	Кухня	8,5	8,5		8,5			8,5
	2	452		ИТОГО:	31,3	31,3	11,8	19,5	0,0	0,0	31,3
6	2	453	1	Коридор	4,8	4,8		4,8			4,8
6	2	453	2	Санузел	4,6	4,6		4,6			4,6
6	2	453	3	Кухня-ниша	3,5	3,5		3,5			3,5
6	2	453	4	Жилая комната	8,6	8,6	8,6				8,6
	2	453		ИТОГО:	21,5	21,5	8,6	12,9	0,0	0,0	21,5
6	2	454	1	Коридор	4,4	4,4		4,4			4,4
6	2	454	2	Кухня-ниша	4,4	4,4		4,4			4,4
6	2	454	3	Жилая комната	8,7	8,7	8,7				8,7
6	2	454	4	Санузел	4,5	4,5		4,5			4,5
	2	454		ИТОГО:	22,0	22,0	8,7	13,3	0,0	0,0	22,0
6	2	455	1	Коридор	6,4	6,4		6,4			6,4
6	2	455	2	Кухня	12,5	12,5		12,5			12,5
6	2	455	3	Жилая комната	12,1	12,1	12,1				12,1
6	2	455	4	Санузел	4,1	4,1		4,1			4,1

Литера	№ Этажа	№ Помещения	№ Части помещения	Назначение части помещения	Площадь с учетом неотапливаемых частей помещений с коэф.=1	Общая площадь жилого помещения	В том числе площадь				Площадь с учетом неотапливаемых частей помещений с пониж.
							Жилая	Подсобная	Лоджий, балконов, террас, веранд с коэф.=1	Лоджий, балконов, террас, веранд с пониж. коэф.	
1	2	3	4	5	6	7	8	9	10	11	12
6	2	455	5	Лоджия	3,8				3,8	1,9	1,9
	2	455		ИТОГО:	38,9	35,1	12,1	23,0	3,8	1,9	37,0
6	2	456	1	Коридор	9,5	9,5		9,5			9,5
6	2	456	2	Санузел	2,7	2,7		2,7			2,7
6	2	456	3	Жилая комната	16,5	16,5	16,5				16,5
6	2	456	4	Санузел	4,7	4,7		4,7			4,7
6	2	456	5	Жилая комната	10,8	10,8	10,8				10,8
6	2	456	6	Кухня	14,5	14,5		14,5			14,5
6	2	456	7	Лоджия	3,7				3,7	1,9	1,9
	2	456		ИТОГО:	62,4	58,7	27,3	31,4	3,7	1,9	60,6
7	2	504	1	Коридор	8,3	8,3		8,3			8,3
7	2	504	2	С/у	4,0	4,0		4,0			4,0
7	2	504	3	Кухня	9,0	9,0		9,0			9,0
7	2	504	4	Жилая комната	13,1	13,1	13,1				13,1
7	2	504	5	Лоджия	3,4				3,4	1,7	1,7
	2	504		ИТОГО:	37,8	34,4	13,1	21,3	3,4	1,7	36,1
7	2	505	1	Коридор	7,5	7,5		7,5			7,5
7	2	505	2	С/у	1,7	1,7		1,7			1,7
7	2	505	3	Жилая комната	11,7	11,7	11,7				11,7
7	2	505	4	Жилая комната	11,7	11,7	11,7				11,7
7	2	505	5	Кухня	19,9	19,9		19,9			19,9
7	2	505	6	С/у	6,0	6,0		6,0			6,0
7	2	505	7	Лоджия	3,6				3,6	1,8	1,8
	2	505		ИТОГО:	62,1	58,5	23,4	35,1	3,6	1,8	60,3

Литера	№ Этажа	№ Помещения	№ Части помещения	Назначение части помещения	Площадь с учетом неотпливаемых частей помещений с коэф.=1	Общая площадь жилого помещения	В том числе площадь				Площадь с учетом неотпливаемых частей помещений с пониж.
							Жилая	Подсобная	Лоджий, балконов, терасс, веранд с коэф.=1	Лоджий, балконов, терасс, веранд с пониж. коэф.	
1	2	3	4	5	6	7	8	9	10	11	12
7	2	506	1	Коридор	7,6	7,6		7,6			7,6
7	2	506	2	С/у	4,5	4,5		4,5			4,5
7	2	506	3	Кухня	19,7	19,7		19,7			19,7
7	2	506	4	Жилая комната	13,0	13,0	13,0				13,0
7	2	506	5	Жилая комната	13,0	13,0	13,0				13,0
7	2	506	6	С/у	1,8	1,8		1,8			1,8
7	2	506	7	Лоджия	3,9				3,9	2,0	2,0
	2	506		ИТОГО:	63,5	59,6	26,0	33,6	3,9	2,0	61,6
7	2	507	1	Коридор	6,6	6,6		6,6			6,6
7	2	507	2	Кухня	20,1	20,1		20,1			20,1
7	2	507	3	Жилая комната	12,8	12,8	12,8				12,8
7	2	507	4	Жилая комната	11,6	11,6	11,6				11,6
7	2	507	5	С/у	4,9	4,9		4,9			4,9
7	2	507	6	С/у	1,7	1,7		1,7			1,7
7	2	507	7	Лоджия	4,4				4,4	2,2	2,2
	2	507		ИТОГО:	62,1	57,7	24,4	33,3	4,4	2,2	59,9
7	2	508	1	С/у	4,5	4,5		4,5			4,5
7	2	508	2	Кухня-ниша	4,2	4,2		4,2			4,2
7	2	508	3	Жилая комната	11,3	11,3	11,3				11,3
7	2	508	4	Коридор	5,0	5,0		5,0			5,0
	2	508		ИТОГО:	25,0	25,0	11,3	13,7	0,0	0,0	25,0
7	2	509	1	Коридор	4,9	4,9		4,9			4,9
7	2	509	2	С/у	4,5	4,5		4,5			4,5
7	2	509	3	Кухня-ниша	4,8	4,8		4,8			4,8

Литера	№ Этажа	№ Помещения	№ Части помещения	Назначение части помещения	Площадь с учетом неотапливаемых частей помещений с коэф.=1	Общая площадь жилого помещения	В том числе площадь				Площадь с учетом неотапливаемых частей помещений с пониж.
							Жилая	Подсобная	Лоджий, балконов, террас, веранд с коэф.=1	Лоджий, балконов, террас, веранд с пониж. коэф.	
1	2	3	4	5	6	7	8	9	10	11	12
7	2	509	4	Жилая комната	11,3	11,3	11,3				11,3
	2	509		ИТОГО:	25,5	25,5	11,3	14,2	0,0	0,0	25,5
7	2	510	1	Коридор	4,9	4,9		4,9			4,9
7	2	510	2	Кухня-ниша	4,8	4,8		4,8			4,8
7	2	510	3	Жилая комната	11,4	11,4	11,4				11,4
7	2	510	4	С/у	4,5	4,5		4,5			4,5
	2	510		ИТОГО:	25,6	25,6	11,4	14,2	0,0	0,0	25,6
7	2	511	1	Коридор	4,8	4,8		4,8			4,8
7	2	511	2	С/у	4,9	4,9		4,9			4,9
7	2	511	3	Жилая комната	16,0	16,0	16,0				16,0
7	2	511	4	Кухня	13,5	13,5		13,5			13,5
7	2	511	5	Лоджия	3,0				3,0	1,5	1,5
	2	511		ИТОГО:	42,2	39,2	16,0	23,2	3,0	1,5	40,7
7	2	512	1	Коридор	7,7	7,7		7,7			7,7
7	2	512	2	Кухня	10,6	10,6		10,6			10,6
7	2	512	3	Жилая комната	12,4	12,4	12,4				12,4
7	2	512	4	С/у	4,5	4,5		4,5			4,5
7	2	512	5	Лоджия	2,9				2,9	1,5	1,5
	2	512		ИТОГО:	38,1	35,2	12,4	22,8	2,9	1,5	36,7
7	2	513	1	Коридор	4,7	4,7		4,7			4,7
7	2	513	2	С/у	4,5	4,5		4,5			4,5
7	2	513	3	Жилая комната	16,7	16,7	16,7				16,7
7	2	513	4	Кухня	17,1	17,1		17,1			17,1
	2	513		ИТОГО:	43,0	43,0	16,7	26,3	0,0	0,0	43,0

Литера	№ Этажа	№ Помещения	№ Части помещения	Назначение части помещения	Площадь с учетом неотпливаемых частей помещений с коэф.=1	Общая площадь жилого помещения	В том числе площадь				Площадь с учетом неотпливаемых частей помещений с пониж.
							Жилая	Подсобная	Лоджий, балконов, террас, веранд с коэф.=1	Лоджий, балконов, террас, веранд с пониж. коэф.	
1	2	3	4	5	6	7	8	9	10	11	12
7	2	514	1	Коридор	5,9	5,9		5,9			5,9
7	2	514	2	Кухня	14,2	14,2		14,2			14,2
7	2	514	3	Жилая комната	15,0	15,0	15,0				15,0
7	2	514	4	С/у	4,3	4,3		4,3			4,3
	2	514		ИТОГО:	39,4	39,4	15,0	24,4	0,0	0,0	39,4
7	2	515	1	Коридор	7,6	7,6		7,6			7,6
7	2	515	2	С/у	4,1	4,1		4,1			4,1
7	2	515	3	Жилая комната	14,9	14,9	14,9				14,9
7	2	515	4	Кухня	13,0	13,0		13,0			13,0
7	2	515	5	Лоджия	3,3				3,3	1,7	1,7
	2	515		ИТОГО:	42,9	39,6	14,9	24,7	3,3	1,7	41,3
8	2	658	1	Коридор	10,3	10,3		10,3			10,3
8	2	658	2	Кухня	21,2	21,2		21,2			21,2
8	2	658	3	Жилая комната	10,8	10,8	10,8				10,8
8	2	658	4	С/у	4,7	4,7		4,7			4,7
8	2	658	5	Жилая комната	16,5	16,5	16,5				16,5
8	2	658	6	С/у	2,7	2,7		2,7			2,7
8	2	658	7	Лоджия	3,7				3,7	1,9	1,9
	2	658		ИТОГО:	69,9	66,2	27,3	38,9	3,7	1,9	68,1
8	2	659	1	Коридор	6,9	6,9		6,9			6,9
8	2	659	2	С/у	4,1	4,1		4,1			4,1
8	2	659	3	Жилая комната	12,3	12,3	12,3				12,3
8	2	659	4	Кухня	8,8	8,8		8,8			8,8
	2	659		ИТОГО:	32,1	32,1	12,3	19,8	0,0	0,0	32,1

Литера	№ Этажа	№ Помещения	№ Части помещения	Назначение части помещения	Площадь с учетом неотапливаемых частей помещений с коэф.=1	Общая площадь жилого помещения	В том числе площадь				Площадь с учетом неотапливаемых частей помещений с пониж.
							Жилая	Подсобная	Лоджий, балконов, террас, веранд с коэф.=1	Лоджий, балконов, террас, веранд с пониж. коэф.	
1	2	3	4	5	6	7	8	9	10	11	12
8	2	660	1	Коридор	4,8	4,8		4,8			4,8
8	2	660	2	С/у	4,5	4,5		4,5			4,5
8	2	660	3	Кухня-ниша	3,5	3,5		3,5			3,5
8	2	660	4	Жилая комната	8,7	8,7	8,7				8,7
	2	660		ИТОГО:	21,5	21,5	8,7	12,8	0,0	0,0	21,5
8	2	661	1	Коридор	4,5	4,5		4,5			4,5
8	2	661	2	Кухня-ниша	4,4	4,4		4,4			4,4
8	2	661	3	Жилая комната	8,7	8,7	8,7				8,7
8	2	661	4	С/у	4,5	4,5		4,5			4,5
	2	661		ИТОГО:	22,1	22,1	8,7	13,4	0,0	0,0	22,1
8	2	662	1	Коридор	6,5	6,5		6,5			6,5
8	2	662	2	Кухня	12,7	12,7		12,7			12,7
8	2	662	3	Жилая комната	12,3	12,3	12,3				12,3
8	2	662	4	С/у	4,0	4,0		4,0			4,0
8	2	662	5	Лоджия	3,8				3,8	1,9	1,9
	2	662		ИТОГО:	39,3	35,5	12,3	23,2	3,8	1,9	37,4
8	2	663	1	Коридор	9,5	9,5		9,5			9,5
8	2	663	2	С/у	2,9	2,9		2,9			2,9
8	2	663	3	Жилая комната	16,5	16,5	16,5				16,5
8	2	663	4	С/у	4,5	4,5		4,5			4,5
8	2	663	5	Жилая комната	10,8	10,8	10,8				10,8
8	2	663	6	Кухня	14,5	14,5		14,5			14,5
8	2	663	7	Лоджия	3,9				3,9	2,0	2,0
	2	663		ИТОГО:	62,6	58,7	27,3	31,4	3,9	2,0	60,7

Литера	№ Этажа	№ Помещения	№ Части помещения	Назначение части помещения	Площадь с учетом неотапливаемых частей помещений с коэф.=1	Общая площадь жилого помещения	В том числе площадь				Площадь с учетом неотапливаемых частей помещений с пониж.
							Жилая	Подсобная	Лоджий, балконов, террас, веранд с коэф.=1	Лоджий, балконов, террас, веранд с пониж. коэф.	
1	2	3	4	5	6	7	8	9	10	11	12
9	2	704	1	Коридор	10,6	10,6		10,6			10,6
9	2	704	2	Кухня	20,8	20,8		20,8			20,8
9	2	704	3	Жилая комната	10,8	10,8	10,8				10,8
9	2	704	4	С/у	4,7	4,7		4,7			4,7
9	2	704	5	Жилая комната	16,6	16,6	16,6				16,6
9	2	704	6	С/у	2,7	2,7		2,7			2,7
9	2	704	7	Лоджия	3,8				3,8	1,9	1,9
	2	704		ИТОГО:	70,0	66,2	27,4	38,8	3,8	1,9	68,1
9	2	705	1	Коридор	6,6	6,6		6,6			6,6
9	2	705	2	С/у	4,0	4,0		4,0			4,0
9	2	705	3	Жилая комната	11,9	11,9	11,9				11,9
9	2	705	4	Кухня	8,8	8,8		8,8			8,8
	2	705		ИТОГО:	31,3	31,3	11,9	19,4	0,0	0,0	31,3
9	2	706	1	Коридор	4,3	4,3		4,3			4,3
9	2	706	2	Кухня-ниша	3,5	3,5		3,5			3,5
9	2	706	3	Жилая комната	8,7	8,7	8,7				8,7
9	2	706	4	С/у	4,5	4,5		4,5			4,5
	2	706		ИТОГО:	21,0	21,0	8,7	12,3	0,0	0,0	21,0
9	2	707	1	Коридор	4,3	4,3		4,3			4,3
9	2	707	2	С/у	4,4	4,4		4,4			4,4
9	2	707	3	Кухня-ниша	3,5	3,5		3,5			3,5
9	2	707	4	Жилая комната	8,7	8,7	8,7				8,7
	2	707		ИТОГО:	20,9	20,9	8,7	12,2	0,0	0,0	20,9
9	2	708	1	Коридор	6,5	6,5		6,5			6,5

Литера	№ Этажа	№ Помещения	№ Части помещения	Назначение части помещения	Площадь с учетом неотпливаемых частей помещений с коэф.=1	Общая площадь жилого помещения	В том числе площадь				Площадь с учетом неотпливаемых частей помещений с пониж.
							Жилая	Подсобная	Лоджий, балконов, террас, веранд с коэф.=1	Лоджий, балконов, террас, веранд с пониж. коэф.	
1	2	3	4	5	6	7	8	9	10	11	12
9	2	708	2	Кухня	12,6	12,6		12,6			12,6
9	2	708	3	Жилая комната	12,3	12,3	12,3				12,3
9	2	708	4	С/у	3,9	3,9		3,9			3,9
9	2	708	5	Лоджия	3,9				3,9	2,0	2,0
	2	708		ИТОГО:	39,2	35,3	12,3	23,0	3,9	2,0	37,3
9	2	709	1	Коридор	9,4	9,4		9,4			9,4
9	2	709	2	Жилая комната	16,5	16,5	16,5				16,5
9	2	709	3	С/у	4,7	4,7		4,7			4,7
9	2	709	4	Жилая комната	10,9	10,9	10,9				10,9
9	2	709	5	Кухня	14,5	14,5		14,5			14,5
9	2	709	6	С/у	2,8	2,8		2,8			2,8
9	2	709	7	Лоджия	3,9				3,9	2,0	2,0
	2	709		ИТОГО:	62,7	58,8	27,4	31,4	3,9	2,0	60,8
10	2	779	1	Коридор	6,2	6,2		6,2			6,2
10	2	779	2	Кухня	13,1	13,1		13,1			13,1
10	2	779	3	Жилая комната	11,8	11,8	11,8				11,8
10	2	779	4	Жилая комната	16,8	16,8	16,8				16,8
10	2	779	5	С/у	4,6	4,6		4,6			4,6
10	2	779	6	Лоджия	3,3				3,3	1,7	1,7
	2	779		ИТОГО:	55,8	52,5	28,6	23,9	3,3	1,7	54,2
10	2	780	1	Коридор	10,7	10,7		10,7			10,7
10	2	780	2	Жилая комната	16,5	16,5	16,5				16,5
10	2	780	3	С/у	4,3	4,3		4,3			4,3
10	2	780	4	Жилая комната	13,3	13,3	13,3				13,3

Литера	№ Этажа	№ Помещения	№ Части помещения	Назначение части помещения	Площадь с учетом неотапливаемых частей помещений с коэф.=1	Общая площадь жилого помещения	В том числе площадь				Площадь с учетом неотапливаемых частей помещений с пониж.
							Жилая	Подсобная	Лоджий, балконов, терасс, веранд с коэф.=1	Лоджий, балконов, терасс, веранд с пониж. коэф.	
1	2	3	4	5	6	7	8	9	10	11	12
10	2	780	5	Кухня	14,8	14,8		14,8			14,8
10	2	780	6	С/у	1,9	1,9		1,9			1,9
10	2	780	7	Лоджия	3,1				3,1	1,6	1,6
	2	780		ИТОГО:	64,6	61,5	29,8	31,7	3,1	1,6	63,1
10	2	781	1	Коридор	8,5	8,5		8,5			8,5
10	2	781	2	С/у	2,1	2,1		2,1			2,1
10	2	781	3	Кухня	14,7	14,7		14,7			14,7
10	2	781	4	Жилая комната	13,8	13,8	13,8				13,8
10	2	781	5	Жилая комната	11,9	11,9	11,9				11,9
10	2	781	6	С/у	4,5	4,5		4,5			4,5
	2	781		ИТОГО:	55,5	55,5	25,7	29,8	0,0	0,0	55,5
10	2	782	1	Коридор	7,5	7,5		7,5			7,5
10	2	782	2	С/у	4,5	4,5		4,5			4,5
10	2	782	3	Жилая комната	11,9	11,9	11,9				11,9
10	2	782	4	Жилая комната	12,6	12,6	12,6				12,6
10	2	782	5	Кухня	13,8	13,8		13,8			13,8
10	2	782	6	Лоджия	3,1				3,1	1,6	1,6
	2	782		ИТОГО:	53,4	50,3	24,5	25,8	3,1	1,6	51,9
10	2	783	1	Коридор	9,0	9,0		9,0			9,0
10	2	783	2	С/у	2,2	2,2		2,2			2,2
10	2	783	3	Кухня	12,5	12,5		12,5			12,5
10	2	783	4	Жилая комната	18,0	18,0	18,0				18,0
10	2	783	5	Жилая комната	11,1	11,1	11,1				11,1
10	2	783	6	Жилая комната	12,8	12,8	12,8				12,8

Литера	№ Этажа	№ Помещения	№ Части помещения	Назначение части помещения	Площадь с учетом неотапливаемых частей помещений с коэф.=1	Общая площадь жилого помещения	В том числе площадь				Площадь с учетом неотапливаемых частей помещений с пониж.
							Жилая	Подсобная	Лоджий, балконов, терасс, веранд с коэф.=1	Лоджий, балконов, терасс, веранд с пониж. коэф.	
1	2	3	4	5	6	7	8	9	10	11	12
10	2	783	7	С/у	4,7	4,7		4,7			4,7
10	2	783	8	Лоджия	3,9				3,9	2,0	2,0
	2	783		ИТОГО:	74,2	70,3	41,9	28,4	3,9	2,0	72,3
10	2	784	1	Коридор	15,1	15,1		15,1			15,1
10	2	784	2	Гардеробная	1,6	1,6		1,6			1,6
10	2	784	3	С/у	2,1	2,1		2,1			2,1
10	2	784	4	С/у	4,0	4,0		4,0			4,0
10	2	784	5	Жилая комната	13,8	13,8	13,8				13,8
10	2	784	6	Жилая комната	13,5	13,5	13,5				13,5
10	2	784	7	Жилая комната	16,3	16,3	16,3				16,3
10	2	784	8	Кухня	11,8	11,8		11,8			11,8
10	2	784	9	Лоджия	3,5				3,5	1,8	1,8
	2	784		ИТОГО:	81,7	78,2	43,6	34,6	3,5	1,8	80,0
11	2	827	1	Коридор	8,3	8,3		8,3			8,3
11	2	827	2	С/у	3,9	3,9		3,9			3,9
11	2	827	3	Кухня	9,0	9,0		9,0			9,0
11	2	827	4	Жилая комната	13,2	13,2	13,2				13,2
11	2	827	5	Лоджия	3,4				3,4	1,7	1,7
	2	827		ИТОГО:	37,8	34,4	13,2	21,2	3,4	1,7	36,1
11	2	828	1	Коридор	7,5	7,5		7,5			7,5
11	2	828	2	С/у	1,8	1,8		1,8			1,8
11	2	828	3	Жилая комната	11,7	11,7	11,7				11,7
11	2	828	4	Жилая комната	11,8	11,8	11,8				11,8
11	2	828	5	Кухня	19,8	19,8		19,8			19,8

Литера	№ Этажа	№ Помещения	№ Части помещения	Назначение части помещения	Площадь с учетом неотпливаемых частей помещений с коэф.=1	Общая площадь жилого помещения	В том числе площадь				Площадь с учетом неотпливаемых частей помещений с пониж.
							Жилая	Подсобная	Лоджий, балконов, терасс, веранд с коэф.=1	Лоджий, балконов, терасс, веранд с пониж. коэф.	
1	2	3	4	5	6	7	8	9	10	11	12
11	2	828	6	С/у	5,9	5,9		5,9			5,9
11	2	828	7	Лоджия	3,7				3,7	1,9	1,9
	2	828		ИТОГО:	62,2	58,5	23,5	35,0	3,7	1,9	60,4
11	2	829	1	Коридор	7,7	7,7		7,7			7,7
11	2	829	2	С/у	4,5	4,5		4,5			4,5
11	2	829	3	Кухня	19,8	19,8		19,8			19,8
11	2	829	4	Жилая комната	12,9	12,9	12,9				12,9
11	2	829	5	Жилая комната	12,9	12,9	12,9				12,9
11	2	829	6	С/у	1,8	1,8		1,8			1,8
11	2	829	7	Лоджия	3,5				3,5	1,8	1,8
	2	829		ИТОГО:	63,1	59,6	25,8	33,8	3,5	1,8	61,4
11	2	830	1	Коридор	6,6	6,6		6,6			6,6
11	2	830	2	Кухня	20,2	20,2		20,2			20,2
11	2	830	3	Жилая комната	12,8	12,8	12,8				12,8
11	2	830	4	Жилая комната	11,5	11,5	11,5				11,5
11	2	830	5	С/у	5,0	5,0		5,0			5,0
11	2	830	6	С/у	1,7	1,7		1,7			1,7
11	2	830	7	Лоджия	4,2				4,2	2,1	2,1
	2	830		ИТОГО:	62,0	57,8	24,3	33,5	4,2	2,1	59,9
11	2	831	1	Коридор	5,2	5,2		5,2			5,2
11	2	831	2	С/у	4,5	4,5		4,5			4,5
11	2	831	3	Кухня-ниша	4,2	4,2		4,2			4,2
11	2	831	4	Жилая комната	11,3	11,3	11,3				11,3
	2	831		ИТОГО:	25,2	25,2	11,3	13,9	0,0	0,0	25,2

Литера	№ Этажа	№ Помещения	№ Части помещения	Назначение части помещения	Площадь с учетом неотапливаемых частей помещений с коэф.=1	Общая площадь жилого помещения	В том числе площадь				Площадь с учетом неотапливаемых частей помещений с пониж.
							Жилая	Подсобная	Лоджий, балконов, террас, веранд с коэф.=1	Лоджий, балконов, террас, веранд с пониж. коэф.	
1	2	3	4	5	6	7	8	9	10	11	12
11	2	832	1	Коридор	4,9	4,9		4,9			4,9
11	2	832	2	С/у	4,5	4,5		4,5			4,5
11	2	832	3	Кухня-ниша	4,8	4,8		4,8			4,8
11	2	832	4	Жилая комната	11,1	11,1	11,1				11,1
	2	832		ИТОГО:	25,3	25,3	11,1	14,2	0,0	0,0	25,3
11	2	833	1	Коридор	4,9	4,9		4,9			4,9
11	2	833	2	Кухня-ниша	4,8	4,8		4,8			4,8
11	2	833	3	Жилая комната	11,3	11,3	11,3				11,3
11	2	833	4	С/у	4,5	4,5		4,5			4,5
	2	833		ИТОГО:	25,5	25,5	11,3	14,2	0,0	0,0	25,5
11	2	834	1	Коридор	4,6	4,6		4,6			4,6
11	2	834	2	С/у	4,9	4,9		4,9			4,9
11	2	834	3	Жилая комната	16,1	16,1	16,1				16,1
11	2	834	4	Кухня	13,6	13,6		13,6			13,6
11	2	834	5	Лоджия	3,0				3,0	1,5	1,5
	2	834		ИТОГО:	42,2	39,2	16,1	23,1	3,0	1,5	40,7
11	2	835	1	Коридор	7,7	7,7		7,7			7,7
11	2	835	2	Кухня	10,5	10,5		10,5			10,5
11	2	835	3	Жилая комната	12,3	12,3	12,3				12,3
11	2	835	4	С/у	4,5	4,5		4,5			4,5
11	2	835	5	Лоджия	3,1				3,1	1,6	1,6
	2	835		ИТОГО:	38,1	35,0	12,3	22,7	3,1	1,6	36,6
11	2	836	1	Коридор	4,8	4,8		4,8			4,8
11	2	836	2	С/у	4,5	4,5		4,5			4,5

Литера	№ Этажа	№ Помещения	№ Части помещения	Назначение части помещения	Площадь с учетом неотапливаемых частей помещений с коэф.=1	Общая площадь жилого помещения	В том числе площадь				Площадь с учетом неотапливаемых частей помещений с пониж.
							Жилая	Подсобная	Лоджий, балконов, террас, веранд с коэф.=1	Лоджий, балконов, террас, веранд с пониж. коэф.	
1	2	3	4	5	6	7	8	9	10	11	12
11	2	836	3	Жилая комната	16,6	16,6	16,6				16,6
11	2	836	4	Кухня	17,1	17,1		17,1			17,1
	2	836		ИТОГО:	43,0	43,0	16,6	26,4	0,0	0,0	43,0
11	2	837	1	Коридор	6,0	6,0		6,0			6,0
11	2	837	2	Кухня	14,2	14,2		14,2			14,2
11	2	837	3	Жилая комната	15,1	15,1	15,1				15,1
11	2	837	4	С/у	4,1	4,1		4,1			4,1
	2	837		ИТОГО:	39,4	39,4	15,1	24,3	0,0	0,0	39,4
11	2	838	1	Коридор	7,6	7,6		7,6			7,6
11	2	838	2	С/у	4,1	4,1		4,1			4,1
11	2	838	3	Жилая комната	15,0	15,0	15,0				15,0
11	2	838	4	Кухня	13,0	13,0		13,0			13,0
11	2	838	5	Лоджия	3,1				3,1	1,6	1,6
	2	838		ИТОГО:	42,8	39,7	15,0	24,7	3,1	1,6	41,3
12	2	977	1	Коридор	9,1	9,1		9,1			9,1
12	2	977	2	Кухня	12,0	12,0		12,0			12,0
12	2	977	3	Жилая комната	12,0	12,0	12,0				12,0
12	2	977	4	С/у	1,8	1,8		1,8			1,8
12	2	977	5	С/у	3,3	3,3		3,3			3,3
12	2	977	6	Жилая комната	15,6	15,6	15,6				15,6
12	2	977	7	Лоджия	3,1				3,1	1,6	1,6
	2	977		ИТОГО:	56,9	53,8	27,6	26,2	3,1	1,6	55,4
12	2	978	1	Коридор	3,5	3,5		3,5			3,5
12	2	978	2	Жилая комната	14,2	14,2	14,2				14,2

Литера	№ Этажа	№ Помещения	№ Части помещения	Назначение части помещения	Площадь с учетом неотапливаемых частей помещений с коэф.=1	Общая площадь жилого помещения	В том числе площадь				Площадь с учетом неотапливаемых частей помещений с пониж.
							Жилая	Подсобная	Лоджий, балконов, террас, веранд с коэф.=1	Лоджий, балконов, террас, веранд с пониж. коэф.	
1	2	3	4	5	6	7	8	9	10	11	12
12	2	978	3	Кухня	7,9	7,9		7,9			7,9
12	2	978	4	С/у	3,7	3,7		3,7			3,7
	2	978		ИТОГО:	29,3	29,3	14,2	15,1	0,0	0,0	29,3
12	2	979	1	Коридор	13,0	13,0		13,0			13,0
12	2	979	2	С/у	3,5	3,5		3,5			3,5
12	2	979	3	Кухня	12,9	12,9		12,9			12,9
12	2	979	4	Жилая комната	12,2	12,2	12,2				12,2
12	2	979	5	С/у	4,8	4,8		4,8			4,8
12	2	979	6	Жилая комната	18,6	18,6	18,6				18,6
	2	979		ИТОГО:	65,0	65,0	30,8	34,2	0,0	0,0	65,0
12	2	980	1	Коридор	7,2	7,2		7,2			7,2
12	2	980	2	Кухня	19,0	19,0		19,0			19,0
12	2	980	3	Жилая комната	12,3	12,3	12,3				12,3
12	2	980	4	С/у	4,0	4,0		4,0			4,0
	2	980		ИТОГО:	42,5	42,5	12,3	30,2	0,0	0,0	42,5
12	2	981	1	Коридор	6,8	6,8		6,8			6,8
12	2	981	2	С/у	4,0	4,0		4,0			4,0
12	2	981	3	Жилая комната	10,5	10,5	10,5				10,5
12	2	981	4	Жилая комната	13,8	13,8	13,8				13,8
12	2	981	5	Кухня	14,3	14,3		14,3			14,3
	2	981		ИТОГО:	49,4	49,4	24,3	25,1	0,0	0,0	49,4
13	2	1017	1	Коридор	10,4	10,4		10,4			10,4
13	2	1017	2	Кухня	20,9	20,9		20,9			20,9
13	2	1017	3	Жилая комната	10,9	10,9	10,9				10,9

Литера	№ Этажа	№ Помещения	№ Части помещения	Назначение части помещения	Площадь с учетом неотапливаемых частей помещений с коэф.=1	Общая площадь жилого помещения	В том числе площадь				Площадь с учетом неотапливаемых частей помещений с пониж.
							Жилая	Подсобная	Лоджий, балконов, террас, веранд с коэф.=1	Лоджий, балконов, террас, веранд с пониж. коэф.	
1	2	3	4	5	6	7	8	9	10	11	12
13	2	1017	4	С/у	4,7	4,7		4,7			4,7
13	2	1017	5	Жилая комната	16,6	16,6	16,6				16,6
13	2	1017	6	С/у	2,7	2,7		2,7			2,7
13	2	1017	7	Лоджия	3,8				3,8	1,9	1,9
	2	1017		ИТОГО:	70,0	66,2	27,5	38,7	3,8	1,9	68,1
13	2	1018	1	Коридор	6,8	6,8		6,8			6,8
13	2	1018	2	С/у	3,8	3,8		3,8			3,8
13	2	1018	3	Жилая комната	11,8	11,8	11,8				11,8
13	2	1018	4	Кухня	8,7	8,7		8,7			8,7
	2	1018		ИТОГО:	31,1	31,1	11,8	19,3	0,0	0,0	31,1
13	2	1019	1	Коридор	4,5	4,5		4,5			4,5
13	2	1019	2	Кухня-ниша	3,5	3,5		3,5			3,5
13	2	1019	3	Жилая комната	8,7	8,7	8,7				8,7
13	2	1019	4	С/у	4,3	4,3		4,3			4,3
	2	1019		ИТОГО:	21,0	21,0	8,7	12,3	0,0	0,0	21,0
13	2	1020	1	Коридор	4,4	4,4		4,4			4,4
13	2	1020	2	С/у	4,3	4,3		4,3			4,3
13	2	1020	3	Кухня-ниша	3,5	3,5		3,5			3,5
13	2	1020	4	Жилая комната	8,7	8,7	8,7				8,7
	2	1020		ИТОГО:	20,9	20,9	8,7	12,2	0,0	0,0	20,9
13	2	1021	1	Коридор	6,5	6,5		6,5			6,5
13	2	1021	2	Кухня	12,6	12,6		12,6			12,6
13	2	1021	3	Жилая комната	12,1	12,1	12,1				12,1
13	2	1021	4	С/у	4,2	4,2		4,2			4,2

Литера	№ Этажа	№ Помещения	№ Части помещения	Назначение части помещения	Площадь с учетом неотапливаемых частей помещений с коэф.=1	Общая площадь жилого помещения	В том числе площадь				Площадь с учетом неотапливаемых частей помещений с пониж.
							Жилая	Подсобная	Лоджий, балконов, террас, веранд с коэф.=1	Лоджий, балконов, террас, веранд с пониж. коэф.	
1	2	3	4	5	6	7	8	9	10	11	12
13	2	1021	5	Лоджия	3,7				3,7	1,9	1,9
	2	1021		ИТОГО:	39,1	35,4	12,1	23,3	3,7	1,9	37,3
13	2	1022	1	Коридор	9,5	9,5		9,5			9,5
13	2	1022	2	С/у	2,7	2,7		2,7			2,7
13	2	1022	3	Жилая комната	16,6	16,6	16,6				16,6
13	2	1022	4	С/у	4,7	4,7		4,7			4,7
13	2	1022	5	Жилая комната	10,9	10,9	10,9				10,9
13	2	1022	6	Кухня	14,4	14,4		14,4			14,4
13	2	1022	7	Лоджия	3,9				3,9	2,0	2,0
	2	1022		ИТОГО:	62,7	58,8	27,5	31,3	3,9	2,0	60,8
14	2	1091	1	Коридор	12,6	12,6		12,6			12,6
14	2	1091	2	Кухня	12,7	12,7		12,7			12,7
14	2	1091	3	Жилая комната	11,5	11,5	11,5				11,5
14	2	1091	4	С/у	4,6	4,6		4,6			4,6
14	2	1091	5	Жилая комната	16,3	16,3	16,3				16,3
14	2	1091	6	Жилая комната	16,1	16,1	16,1				16,1
14	2	1091	7	С/у	1,8	1,8		1,8			1,8
14	2	1091	8	Лоджия	4,0				4,0	2,0	2,0
	2	1091		ИТОГО:	79,6	75,6	43,9	31,7	4,0	2,0	77,6
14	2	1092	1	Коридор	9,8	9,8		9,8			9,8
14	2	1092	2	С/у	4,5	4,5		4,5			4,5
14	2	1092	3	Жилая комната	13,7	13,7	13,7				13,7
14	2	1092	4	Жилая комната	12,0	12,0	12,0				12,0
14	2	1092	5	Жилая комната	13,7	13,7	13,7				13,7

Литера	№ Этажа	№ Помещения	№ Части помещения	Назначение части помещения	Площадь с учетом неотапливаемых частей помещений с коэф.=1	Общая площадь жилого помещения	В том числе площадь				Площадь с учетом неотапливаемых частей помещений с пониж.
							Жилая	Подсобная	Лоджий, балконов, терасс, веранд с коэф.=1	Лоджий, балконов, терасс, веранд с пониж. коэф.	
1	2	3	4	5	6	7	8	9	10	11	12
14	2	1092	6	Кухня	14,3	14,3		14,3			14,3
14	2	1092	7	С/у	1,8	1,8		1,8			1,8
14	2	1092	8	Лоджия	3,4				3,4	1,7	1,7
	2	1092		ИТОГО:	73,2	69,8	39,4	30,4	3,4	1,7	71,5
14	2	1093	1	Коридор	2,9	2,9		2,9			2,9
14	2	1093	2	Кухня	13,0	13,0		13,0			13,0
14	2	1093	3	Жилая комната	11,6	11,6	11,6				11,6
14	2	1093	4	С/у	4,3	4,3		4,3			4,3
14	2	1093	5	Лоджия	2,6				2,6	1,3	1,3
	2	1093		ИТОГО:	34,4	31,8	11,6	20,2	2,6	1,3	33,1
14	2	1094	1	Коридор	8,1	8,1		8,1			8,1
14	2	1094	2	С/у	4,2	4,2		4,2			4,2
14	2	1094	3	Жилая комната	11,7	11,7	11,7				11,7
14	2	1094	4	Жилая комната	12,2	12,2	12,2				12,2
14	2	1094	5	Кухня	13,7	13,7		13,7			13,7
14	2	1094	6	Лоджия	2,9				2,9	1,5	1,5
	2	1094		ИТОГО:	52,8	49,9	23,9	26,0	2,9	1,5	51,4
14	2	1095	1	Коридор	8,1	8,1		8,1			8,1
14	2	1095	2	Жилая комната	11,4	11,4	11,4				11,4
14	2	1095	3	С/у	4,6	4,6		4,6			4,6
14	2	1095	4	Жилая комната	13,3	13,3	13,3				13,3
14	2	1095	5	Кухня	13,6	13,6		13,6			13,6
14	2	1095	6	Лоджия	4,0				4,0	2,0	2,0
	2	1095		ИТОГО:	55,0	51,0	24,7	26,3	4,0	2,0	53,0

Литера	№ Этажа	№ Помещения	№ Части помещения	Назначение части помещения	Площадь с учетом неотапливаемых частей помещений с коэф.=1	Общая площадь жилого помещения	В том числе площадь				Площадь с учетом неотапливаемых частей помещений с пониж.
							Жилая	Подсобная	Лоджий, балконов, террас, веранд с коэф.=1	Лоджий, балконов, террас, веранд с пониж. коэф.	
1	2	3	4	5	6	7	8	9	10	11	12
	2			ИТОГО по квартирам:	4790,6	4572,3	2013,4	2558,9	218,3	110,7	4683,0
1	2	моп.1	1	Лестничная клетка ЛК1	12,6						
1	2	моп.1	2	Лифтовой холл	10,3						
1	2	моп.1	3	Коридор	44,8						
	2	моп.1		ИТОГО:	67,7						
2	2	моп.2	1	Лестничная клетка ЛК2	13,3						
2	2	моп.2	2	Лифтовой холл	7,6						
2	2	моп.2	3	Коридор	16,2						
	2	моп.2		ИТОГО:	37,1						
3	2	моп.3	1	Лестничная клетка	13,1						
3	2	моп.3	2	Лифтовой холл	8,6						
3	2	моп.3	3	Коридор	29,9						
	2	моп.3		ИТОГО:	51,6						
4	2	моп.4	1	Лестничная клетка ЛК4	12,6						
4	2	моп.4	2	Лифтовой холл	10,3						
4	2	моп.4	3	Коридор	44,8						
	2	моп.4		ИТОГО:	67,7						
5	2	моп.5	1	Лестничная клетка ЛК5	13,1						
5	2	моп.5	2	Лифтовой холл	8,6						
5	2	моп.5	3	Коридор	29,9						
	2	моп.5		ИТОГО:	51,6						
6	2	моп.6	1	Лестничная клетка ЛК6	13,3						
6	2	моп.6	2	Лифтовой холл	7,6						
6	2	моп.6	3	Коридор	16,2						

Литера	№ Этажа	№ Помещения	№ Части помещения	Назначение части помещения	Площадь с учетом неотапливаемых частей помещений с коэф.=1	Общая площадь жилого помещения	В том числе площадь				
							Жилая	Подсобная	Лоджий, балконов, террас, веранд с коэф.=1	Лоджий, балконов, террас, веранд с пониж. коэф.	Площадь с учетом неотапливаемых частей помещений с пониж.
1	2	3	4	5	6	7	8	9	10	11	12
	2	моп.6		ИТОГО:	37,1						
7	2	моп.7	1	Лестничная клетка ЛК7	12,6						
7	2	моп.7	2	Лифтовой холл	11,6						
7	2	моп.7	3	Коридор	44,8						
	2	моп.7		ИТОГО:	69,0						
8	2	моп.8	1	Лестничная клетка ЛК1	13,3						
8	2	моп.8	2	Лифтовой холл	7,6						
8	2	моп.8	3	Коридор	16,2						
	2	моп.8		ИТОГО:	37,1						
9	2	моп.9	1	Лестничная клетка ЛК2	13,3						
9	2	моп.9	2	Лифтовой холл	7,6						
9	2	моп.9	3	Коридор	17,1						
	2	моп.9		ИТОГО:	38,0						
10	2	моп.10	1	Лестничная клетка ЛК3	13,1						
10	2	моп.10	2	Лифтовой холл	8,6						
10	2	моп.10	3	Коридор	30,6						
	2	моп.10		ИТОГО:	52,3						
11	2	моп.11	1	Лестничная клетка ЛК4	12,6						
11	2	моп.11	2	Лифтовой холл	11,6						
11	2	моп.11	3	Коридор	44,8						
	2	моп.11		ИТОГО:	69,0						
12	2	моп.12	1	Лестничная клетка ЛК5	13,8						
12	2	моп.12	2	Лифтовой холл	9,4						
12	2	моп.12	3	Коридор	15,9						

Литера	№ Этажа	№ Помещения	№ Части помещения	Назначение части помещения	Площадь с учетом неотапливаемых частей помещений с коэф.=1	Общая площадь жилого помещения	В том числе площадь				Площадь с учетом неотапливаемых частей помещений с пониж.
							Жилая	Подсобная	Лоджий, балконов, террас, веранд с коэф.=1	Лоджий, балконов, террас, веранд с пониж. коэф.	
1	2	3	4	5	6	7	8	9	10	11	12
	2	моп.12		ИТОГО:	39,1						
13	2	моп.13	1	Лестничная клетка ЛК6	13,3						
13	2	моп.13	2	Лифтовой холл	7,6						
13	2	моп.13	3	Коридор	17,1						
	2	моп.13		ИТОГО:	38,0						
14	2	моп.14	1	Лестничная клетка ЛК7	13,1						
14	2	моп.14	2	Лифтовой холл	8,1						
14	2	моп.14	3	Коридор	21,7						
	2	моп.14		ИТОГО:	42,9						
	2			ИТОГО по МОП:	698,2						
	2			ИТОГО ПО ЭТАЖУ:	5488,8	4572,3	2013,4	2558,9	218,3	110,7	4683,0

Литера	№ Этажа	№ Помещения	№ Части помещения	Назначение части помещения	Площадь с учетом неотапливаемых частей помещений с коэф.=1	Общая площадь жилого помещения	В том числе площадь				Площадь с учетом неотапливаемых частей помещений с пониж.
							Жилая	Подсобная	Лоджий, балконов, террас, веранд с коэф.=1	Лоджий, балконов, террас, веранд с пониж. коэф.	
1	2	3	4	5	6	7	8	9	10	11	12
1	3	13	1	Коридор	7,7	7,7		7,7			7,7
1	3	13	2	Кухня	14,2	14,2		14,2			14,2
1	3	13	3	Жилая комната	14,9	14,9	14,9				14,9
1	3	13	4	С/у	4,1	4,1		4,1			4,1
1	3	13	5	Лоджия	3,5				3,5	1,8	1,8
	3	13		ИТОГО:	44,4	40,9	14,9	26,0	3,5	1,8	42,7
1	3	14	1	Коридор	6,0	6,0		6,0			6,0
1	3	14	2	С/у	4,1	4,1		4,1			4,1
1	3	14	3	Жилая комната	15,1	15,1	15,1				15,1
1	3	14	4	Кухня	14,1	14,1		14,1			14,1
	3	14		ИТОГО:	39,3	39,3	15,1	24,2	0,0	0,0	39,3
1	3	15	1	Коридор	4,8	4,8		4,8			4,8
1	3	15	2	Кухня	17,4	17,4		17,4			17,4
1	3	15	3	Жилая комната	16,7	16,7	16,7				16,7
1	3	15	4	С/у	4,5	4,5		4,5			4,5
	3	15		ИТОГО:	43,4	43,4	16,7	26,7	0,0	0,0	43,4
1	3	16	1	Коридор	7,9	7,9		7,9			7,9
1	3	16	2	С/у	4,6	4,6		4,6			4,6
1	3	16	3	Жилая комната	12,4	12,4	12,4				12,4
1	3	16	4	Кухня	10,5	10,5		10,5			10,5
1	3	16	5	Лоджия	2,7				2,7	1,4	1,4
	3	16		ИТОГО:	38,1	35,4	12,4	23,0	2,7	1,4	36,8
1	3	17	1	Коридор	4,4	4,4		4,4			4,4
1	3	17	2	Кухня	13,9	13,9		13,9			13,9

Литера	№ Этажа	№ Помещения	№ Части помещения	Назначение части помещения	Площадь с учетом неотапливаемых частей помещений с коэф.=1	Общая площадь жилого помещения	В том числе площадь				Площадь с учетом неотапливаемых частей помещений с пониж.
							Жилая	Подсобная	Лоджий, балконов, террас, веранд с коэф.=1	Лоджий, балконов, террас, веранд с пониж. коэф.	
1	2	3	4	5	6	7	8	9	10	11	12
1	3	17	3	Жилая комната	16,0	16,0	16,0				16,0
1	3	17	4	С/у	5,1	5,1		5,1			5,1
1	3	17	5	Лоджия	2,7				2,7	1,4	1,4
	3	17		ИТОГО:	42,1	39,4	16,0	23,4	2,7	1,4	40,8
1	3	18	1	Коридор	4,9	4,9		4,9			4,9
1	3	18	2	С/у	4,6	4,6		4,6			4,6
1	3	18	3	Кухня-ниша	4,8	4,8		4,8			4,8
1	3	18	4	Жилая комната	11,3	11,3	11,3				11,3
	3	18		ИТОГО:	25,6	25,6	11,3	14,3	0,0	0,0	25,6
1	3	19	1	Коридор	4,8	4,8		4,8			4,8
1	3	19	2	Кухня-ниша	4,8	4,8		4,8			4,8
1	3	19	3	Жилая комната	11,4	11,4	11,4				11,4
1	3	19	4	С/у	4,6	4,6		4,6			4,6
	3	19		ИТОГО:	25,6	25,6	11,4	14,2	0,0	0,0	25,6
1	3	20	1	Коридор	5,1	5,1		5,1			5,1
1	3	20	2	Кухня-ниша	4,2	4,2		4,2			4,2
1	3	20	3	Жилая комната	11,4	11,4	11,4				11,4
1	3	20	4	С/у	4,5	4,5		4,5			4,5
	3	20		ИТОГО:	25,2	25,2	11,4	13,8	0,0	0,0	25,2
1	3	21	1	Коридор	6,5	6,5		6,5			6,5
1	3	21	2	С/у	1,8	1,8		1,8			1,8
1	3	21	3	С/у	5,0	5,0		5,0			5,0
1	3	21	4	Жилая комната	11,5	11,5	11,5				11,5
1	3	21	5	Жилая комната	12,8	12,8	12,8				12,8

Литера	№ Этажа	№ Помещения	№ Части помещения	Назначение части помещения	Площадь с учетом неотапливаемых частей помещений с коэф.=1	Общая площадь жилого помещения	В том числе площадь				Площадь с учетом неотапливаемых частей помещений с пониж.
							Жилая	Подсобная	Лоджий, балконов, террас, веранд с коэф.=1	Лоджий, балконов, террас, веранд с пониж. коэф.	
1	2	3	4	5	6	7	8	9	10	11	12
1	3	21	6	Кухня	20,2	20,2		20,2			20,2
1	3	21	7	Лоджия	4,1				4,1	2,1	2,1
	3	21		ИТОГО:	61,9	57,8	24,3	33,5	4,1	2,1	59,9
1	3	22	1	Коридор	7,8	7,8		7,8			7,8
1	3	22	2	С/у	1,8	1,8		1,8			1,8
1	3	22	3	Жилая комната	12,9	12,9	12,9				12,9
1	3	22	4	Жилая комната	12,9	12,9	12,9				12,9
1	3	22	5	Кухня	19,6	19,6		19,6			19,6
1	3	22	6	С/у	4,6	4,6		4,6			4,6
1	3	22	7	Лоджия	3,7				3,7	1,9	1,9
	3	22		ИТОГО:	63,3	59,6	25,8	33,8	3,7	1,9	61,5
1	3	23	1	Коридор	7,7	7,7		7,7			7,7
1	3	23	2	С/у	5,9	5,9		5,9			5,9
1	3	23	3	Кухня	19,7	19,7		19,7			19,7
1	3	23	4	Жилая комната	11,6	11,6	11,6				11,6
1	3	23	5	Жилая комната	11,9	11,9	11,9				11,9
1	3	23	6	С/у	1,7	1,7		1,7			1,7
1	3	23	7	Лоджия	3,7				3,7	1,9	1,9
	3	23		ИТОГО:	62,2	58,5	23,5	35,0	3,7	1,9	60,4
1	3	24	1	Коридор	7,9	7,9		7,9			7,9
1	3	24	2	Жилая комната	13,1	13,1	13,1				13,1
1	3	24	3	Кухня	8,5	8,5		8,5			8,5
1	3	24	4	С/у	4,1	4,1		4,1			4,1
1	3	24	5	Лоджия	3,0				3,0	1,5	1,5

Литера	№ Этажа	№ Помещения	№ Части помещения	Назначение части помещения	Площадь с учетом неотапливаемых частей помещений с коэф.=1	Общая площадь жилого помещения	В том числе площадь				Площадь с учетом неотапливаемых частей помещений с пониж.
							Жилая	Подсобная	Лоджий, балконов, терасс, веранд с коэф.=1	Лоджий, балконов, терасс, веранд с пониж. коэф.	
1	2	3	4	5	6	7	8	9	10	11	12
	3	24		ИТОГО:	36,6	33,6	13,1	20,5	3,0	1,5	35,1
2	3	157	1	Коридор	10,4	10,4		10,4			10,4
2	3	157	2	Кухня	20,9	20,9		20,9			20,9
2	3	157	3	Жилая комната	10,8	10,8	10,8				10,8
2	3	157	4	С/у	4,7	4,7		4,7			4,7
2	3	157	5	Жилая комната	16,7	16,7	16,7				16,7
2	3	157	6	С/у	2,7	2,7		2,7			2,7
2	3	157	7	Лоджия	3,7				3,7	1,9	1,9
	3	157		ИТОГО:	69,9	66,2	27,5	38,7	3,7	1,9	68,1
2	3	158	1	Коридор	7,0	7,0		7,0			7,0
2	3	158	2	С/у	4,1	4,1		4,1			4,1
2	3	158	3	Жилая комната	11,9	11,9	11,9				11,9
2	3	158	4	Кухня	8,6	8,6		8,6			8,6
	3	158		ИТОГО:	31,6	31,6	11,9	19,7	0,0	0,0	31,6
2	3	159	1	Коридор	4,8	4,8		4,8			4,8
2	3	159	2	С/у	4,7	4,7		4,7			4,7
2	3	159	3	Кухня-ниша	3,5	3,5		3,5			3,5
2	3	159	4	Жилая комната	8,6	8,6	8,6				8,6
	3	159		ИТОГО:	21,6	21,6	8,6	13,0	0,0	0,0	21,6
2	3	160	1	Коридор	4,4	4,4		4,4			4,4
2	3	160	2	Кухня-ниша	4,4	4,4		4,4			4,4
2	3	160	3	Жилая комната	8,5	8,5	8,5				8,5
2	3	160	4	С/у	4,6	4,6		4,6			4,6
	3	160		ИТОГО:	21,9	21,9	8,5	13,4	0,0	0,0	21,9

Литера	№ Этажа	№ Помещения	№ Части помещения	Назначение части помещения	Площадь с учетом неотапливаемых частей помещений с коэф.=1	Общая площадь жилого помещения	В том числе площадь				Площадь с учетом неотапливаемых частей помещений с пониж.
							Жилая	Подсобная	Лоджий, балконов, террас, веранд с коэф.=1	Лоджий, балконов, террас, веранд с пониж. коэф.	
1	2	3	4	5	6	7	8	9	10	11	12
2	3	161	1	Коридор	6,4	6,4		6,4			6,4
2	3	161	2	Кухня	12,6	12,6		12,6			12,6
2	3	161	3	Жилая комната	12,2	12,2	12,2				12,2
2	3	161	4	С/у	4,2	4,2		4,2			4,2
2	3	161	5	Лоджия	3,8				3,8	1,9	1,9
	3	161		ИТОГО:	39,2	35,4	12,2	23,2	3,8	1,9	37,3
2	3	162	1	Коридор	9,4	9,4		9,4			9,4
2	3	162	2	С/у	2,8	2,8		2,8			2,8
2	3	162	3	Жилая комната	16,6	16,6	16,6				16,6
2	3	162	4	С/у	4,6	4,6		4,6			4,6
2	3	162	5	Жилая комната	10,9	10,9	10,9				10,9
2	3	162	6	Кухня	14,4	14,4		14,4			14,4
2	3	162	7	Лоджия	3,7				3,7	1,9	1,9
	3	162		ИТОГО:	62,4	58,7	27,5	31,2	3,7	1,9	60,6
3	3	203	1	Коридор	15,2	15,2		15,2			15,2
3	3	203	2	Кухня	11,8	11,8		11,8			11,8
3	3	203	3	Жилая комната	16,2	16,2	16,2				16,2
3	3	203	4	Жилая комната	13,5	13,5	13,5				13,5
3	3	203	5	Жилая комната	13,8	13,8	13,8				13,8
3	3	203	6	С/у	4,1	4,1		4,1			4,1
3	3	203	7	Гардеробная	1,6	1,6		1,6			1,6
3	3	203	8	С/у	2,1	2,1		2,1			2,1
3	3	203	9	Лоджия	3,5				3,5	1,8	1,8
	3	203		ИТОГО:	81,8	78,3	43,5	34,8	3,5	1,8	80,1

Литера	№ Этажа	№ Помещения	№ Части помещения	Назначение части помещения	Площадь с учетом неотпливаемых частей помещений с коэф.=1	Общая площадь жилого помещения	В том числе площадь				Площадь с учетом неотпливаемых частей помещений с пониж.
							Жилая	Подсобная	Лоджий, балконов, терасс, веранд с коэф.=1	Лоджий, балконов, терасс, веранд с пониж. коэф.	
1	2	3	4	5	6	7	8	9	10	11	12
3	3	204	1	Коридор	9,3	9,3		9,3			9,3
3	3	204	2	С/у	4,7	4,7		4,7			4,7
3	3	204	3	Жилая комната	12,8	12,8	12,8				12,8
3	3	204	4	Жилая комната	11,1	11,1	11,1				11,1
3	3	204	5	Жилая комната	17,9	17,9	17,9				17,9
3	3	204	6	Кухня	12,4	12,4		12,4			12,4
3	3	204	7	С/у	2,3	2,3		2,3			2,3
3	3	204	8	Лоджия	4,0				4,0	2,0	2,0
	3	204		ИТОГО:	74,5	70,5	41,8	28,7	4,0	2,0	72,5
3	3	205	1	Коридор	7,3	7,3		7,3			7,3
3	3	205	2	Кухня	13,7	13,7		13,7			13,7
3	3	205	3	Жилая комната	12,8	12,8	12,8				12,8
3	3	205	4	Жилая комната	11,8	11,8	11,8				11,8
3	3	205	5	С/у	4,6	4,6		4,6			4,6
3	3	205	6	Лоджия	3,2				3,2	1,6	1,6
	3	205		ИТОГО:	53,4	50,2	24,6	25,6	3,2	1,6	51,8
3	3	206	1	Коридор	8,5	8,5		8,5			8,5
3	3	206	2	С/у	4,6	4,6		4,6			4,6
3	3	206	3	Жилая комната	11,8	11,8	11,8				11,8
3	3	206	4	Жилая комната	13,8	13,8	13,8				13,8
3	3	206	5	Кухня	14,7	14,7		14,7			14,7
3	3	206	6	С/у	2,1	2,1		2,1			2,1
	3	206		ИТОГО:	55,5	55,5	25,6	29,9	0,0	0,0	55,5
3	3	207	1	Коридор	3,1	3,1		3,1			3,1

Литера	№ Этажа	№ Помещения	№ Части помещения	Назначение части помещения	Площадь с учетом неотапливаемых частей помещений с коэф.=1	Общая площадь жилого помещения	В том числе площадь				Площадь с учетом неотапливаемых частей помещений с пониж.
							Жилая	Подсобная	Лоджий, балконов, террас, веранд с коэф.=1	Лоджий, балконов, террас, веранд с пониж. коэф.	
1	2	3	4	5	6	7	8	9	10	11	12
3	3	207	2	С/у	5,5	5,5		5,5			5,5
3	3	207	3	Жилая комната	14,8	14,8	14,8				14,8
3	3	207	4	Кухня	12,3	12,3		12,3			12,3
3	3	207	5	Лоджия	3,8				3,8	1,9	1,9
	3	207		ИТОГО:	39,5	35,7	14,8	20,9	3,8	1,9	37,6
4	3	262	1	Коридор	8,0	8,0		8,0			8,0
4	3	262	2	С/у	4,1	4,1		4,1			4,1
4	3	262	3	Кухня	8,4	8,4		8,4			8,4
4	3	262	4	Жилая комната	13,2	13,2	13,2				13,2
4	3	262	5	Лоджия	3,0				3,0	1,5	1,5
	3	262		ИТОГО:	36,7	33,7	13,2	20,5	3,0	1,5	35,2
4	3	263	1	Коридор	7,5	7,5		7,5			7,5
4	3	263	2	С/у	1,7	1,7		1,7			1,7
4	3	263	3	Жилая комната	11,8	11,8	11,8				11,8
4	3	263	4	Жилая комната	11,7	11,7	11,7				11,7
4	3	263	5	Кухня	20,0	20,0		20,0			20,0
4	3	263	6	С/у	5,9	5,9		5,9			5,9
4	3	263	7	Лоджия	3,1				3,1	1,6	1,6
	3	263		ИТОГО:	61,7	58,6	23,5	35,1	3,1	1,6	60,2
4	3	264	1	Коридор	7,6	7,6		7,6			7,6
4	3	264	2	С/у	4,6	4,6		4,6			4,6
4	3	264	3	Кухня	19,9	19,9		19,9			19,9
4	3	264	4	Жилая комната	12,8	12,8	12,8				12,8
4	3	264	5	Жилая комната	13,0	13,0	13,0				13,0

Литера	№ Этажа	№ Помещения	№ Части помещения	Назначение части помещения	Площадь с учетом неотпливаемых частей помещений с коэф.=1	Общая площадь жилого помещения	В том числе площадь				Площадь с учетом неотпливаемых частей помещений с пониж.
							Жилая	Подсобная	Лоджий, балконов, террас, веранд с коэф.=1	Лоджий, балконов, террас, веранд с пониж. коэф.	
1	2	3	4	5	6	7	8	9	10	11	12
4	3	264	6	С/у	1,8	1,8		1,8			1,8
4	3	264	7	Лоджия	3,3				3,3	1,7	1,7
	3	264		ИТОГО:	63,0	59,7	25,8	33,9	3,3	1,7	61,4
4	3	265	1	Коридор	6,5	6,5		6,5			6,5
4	3	265	2	Кухня	20,2	20,2		20,2			20,2
4	3	265	3	Жилая комната	12,8	12,8	12,8				12,8
4	3	265	4	Жилая комната	11,5	11,5	11,5				11,5
4	3	265	5	С/у	5,0	5,0		5,0			5,0
4	3	265	6	С/у	1,8	1,8		1,8			1,8
4	3	265	7	Лоджия	4,2				4,2	2,1	2,1
	3	265		ИТОГО:	62,0	57,8	24,3	33,5	4,2	2,1	59,9
4	3	266	1	Коридор	5,3	5,3		5,3			5,3
4	3	266	2	С/у	4,6	4,6		4,6			4,6
4	3	266	3	Кухня-ниша	4,2	4,2		4,2			4,2
4	3	266	4	Жилая комната	11,2	11,2	11,2				11,2
	3	266		ИТОГО:	25,3	25,3	11,2	14,1	0,0	0,0	25,3
4	3	267	1	Коридор	5,0	5,0		5,0			5,0
4	3	267	2	С/у	4,5	4,5		4,5			4,5
4	3	267	3	Кухня-ниша	4,8	4,8		4,8			4,8
4	3	267	4	Жилая комната	11,1	11,1	11,1				11,1
	3	267		ИТОГО:	25,4	25,4	11,1	14,3	0,0	0,0	25,4
4	3	268	1	Коридор	5,1	5,1		5,1			5,1
4	3	268	2	Кухня-ниша	4,8	4,8		4,8			4,8
4	3	268	3	Жилая комната	11,2	11,2	11,2				11,2

Литера	№ Этажа	№ Помещения	№ Части помещения	Назначение части помещения	Площадь с учетом неотпливаемых частей помещений с коэф.=1	Общая площадь жилого помещения	В том числе площадь				Площадь с учетом неотпливаемых частей помещений с пониж.
							Жилая	Подсобная	Лоджий, балконов, терасс, веранд с коэф.=1	Лоджий, балконов, терасс, веранд с пониж. коэф.	
1	2	3	4	5	6	7	8	9	10	11	12
4	3	268	4	С/у	4,6	4,6		4,6			4,6
	3	268		ИТОГО:	25,7	25,7	11,2	14,5	0,0	0,0	25,7
4	3	269	1	Коридор	4,4	4,4		4,4			4,4
4	3	269	2	С/у	5,1	5,1		5,1			5,1
4	3	269	3	Жилая комната	16,0	16,0	16,0				16,0
4	3	269	4	Кухня	13,7	13,7		13,7			13,7
4	3	269	5	Лоджия	3,1				3,1	1,6	1,6
	3	269		ИТОГО:	42,3	39,2	16,0	23,2	3,1	1,6	40,8
4	3	270	1	Коридор	7,8	7,8		7,8			7,8
4	3	270	2	Кухня	10,6	10,6		10,6			10,6
4	3	270	3	Жилая комната	12,4	12,4	12,4				12,4
4	3	270	4	С/у	4,5	4,5		4,5			4,5
4	3	270	5	Лоджия	2,9				2,9	1,5	1,5
	3	270		ИТОГО:	38,2	35,3	12,4	22,9	2,9	1,5	36,8
4	3	271	1	Коридор	4,8	4,8		4,8			4,8
4	3	271	2	С/у	4,6	4,6		4,6			4,6
4	3	271	3	Жилая комната	16,7	16,7	16,7				16,7
4	3	271	4	Кухня	17,1	17,1		17,1			17,1
	3	271		ИТОГО:	43,2	43,2	16,7	26,5	0,0	0,0	43,2
4	3	272	1	Коридор	6,0	6,0		6,0			6,0
4	3	272	2	Кухня	14,2	14,2		14,2			14,2
4	3	272	3	Жилая комната	15,0	15,0	15,0				15,0
4	3	272	4	С/у	4,1	4,1		4,1			4,1
	3	272		ИТОГО:	39,3	39,3	15,0	24,3	0,0	0,0	39,3

Литера	№ Этажа	№ Помещения	№ Части помещения	Назначение части помещения	Площадь с учетом неотпливаемых частей помещений с коэф.=1	Общая площадь жилого помещения	В том числе площадь				Площадь с учетом неотпливаемых частей помещений с пониж.
							Жилая	Подсобная	Лоджий, балконов, террас, веранд с коэф.=1	Лоджий, балконов, террас, веранд с пониж. коэф.	
1	2	3	4	5	6	7	8	9	10	11	12
4	3	273	1	Коридор	7,6	7,6		7,6			7,6
4	3	273	2	С/у	4,2	4,2		4,2			4,2
4	3	273	3	Жилая комната	14,9	14,9	14,9				14,9
4	3	273	4	Кухня	14,2	14,2		14,2			14,2
4	3	273	5	Лоджия	3,6				3,6	1,8	1,8
	3	273		ИТОГО:	44,5	40,9	14,9	26,0	3,6	1,8	42,7
5	3	405	1	Коридор	3,1	3,1		3,1			3,1
5	3	405	2	Кухня	12,2	12,2		12,2			12,2
5	3	405	3	Жилая комната	14,8	14,8	14,8				14,8
5	3	405	4	С/у	5,5	5,5		5,5			5,5
5	3	405	5	Лоджия	3,8				3,8	1,9	1,9
	3	405		ИТОГО:	39,4	35,6	14,8	20,8	3,8	1,9	37,5
5	3	406	1	Коридор	8,5	8,5		8,5			8,5
5	3	406	2	С/у	2,1	2,1		2,1			2,1
5	3	406	3	Кухня	14,7	14,7		14,7			14,7
5	3	406	4	Жилая комната	13,8	13,8	13,8				13,8
5	3	406	5	Жилая комната	11,8	11,8	11,8				11,8
5	3	406	6	С/у	4,6	4,6		4,6			4,6
	3	406		ИТОГО:	55,5	55,5	25,6	29,9	0,0	0,0	55,5
5	3	407	1	Коридор	7,9	7,9		7,9			7,9
5	3	407	2	С/у	4,5	4,5		4,5			4,5
5	3	407	3	Жилая комната	11,8	11,8	11,8				11,8
5	3	407	4	Жилая комната	12,2	12,2	12,2				12,2
5	3	407	5	Кухня	13,7	13,7		13,7			13,7

Литера	№ Этажа	№ Помещения	№ Части помещения	Назначение части помещения	Площадь с учетом неотпливаемых частей помещений с коэф.=1	Общая площадь жилого помещения	В том числе площадь				Площадь с учетом неотпливаемых частей помещений с пониж.
							Жилая	Подсобная	Лоджий, балконов, террас, веранд с коэф.=1	Лоджий, балконов, террас, веранд с пониж. коэф.	
1	2	3	4	5	6	7	8	9	10	11	12
5	3	407	6	Лоджия	3,2				3,2	1,6	1,6
	3	407		ИТОГО:	53,3	50,1	24,0	26,1	3,2	1,6	51,7
5	3	408	1	Коридор	9,4	9,4		9,4			9,4
5	3	408	2	С/у	2,2	2,2		2,2			2,2
5	3	408	3	Кухня	12,5	12,5		12,5			12,5
5	3	408	4	Жилая комната	17,9	17,9	17,9				17,9
5	3	408	5	Жилая комната	11,1	11,1	11,1				11,1
5	3	408	6	Жилая комната	12,8	12,8	12,8				12,8
5	3	408	7	С/у	4,7	4,7		4,7			4,7
5	3	408	8	Лоджия	3,8				3,8	1,9	1,9
	3	408		ИТОГО:	74,4	70,6	41,8	28,8	3,8	1,9	72,5
5	3	409	1	Коридор	15,1	15,1		15,1			15,1
5	3	409	2	Гардеробная	1,6	1,6		1,6			1,6
5	3	409	3	С/у	2,1	2,1		2,1			2,1
5	3	409	4	С/у	4,1	4,1		4,1			4,1
5	3	409	5	Жилая комната	13,8	13,8	13,8				13,8
5	3	409	6	Жилая комната	13,6	13,6	13,6				13,6
5	3	409	7	Жилая комната	16,2	16,2	16,2				16,2
5	3	409	8	Кухня	11,9	11,9		11,9			11,9
5	3	409	9	Лоджия	3,5				3,5	1,8	1,8
	3	409		ИТОГО:	81,9	78,4	43,6	34,8	3,5	1,8	80,2
6	3	457	1	Коридор	10,3	10,3		10,3			10,3
6	3	457	2	Кухня	20,9	20,9		20,9			20,9
6	3	457	3	Жилая комната	10,9	10,9	10,9				10,9

Литера	№ Этажа	№ Помещения	№ Части помещения	Назначение части помещения	Площадь с учетом неотапливаемых частей помещений с коэф.=1	Общая площадь жилого помещения	В том числе площадь				Площадь с учетом неотапливаемых частей помещений с пониж.
							Жилая	Подсобная	Лоджий, балконов, террас, веранд с коэф.=1	Лоджий, балконов, террас, веранд с пониж. коэф.	
1	2	3	4	5	6	7	8	9	10	11	12
6	3	457	4	Санузел	4,7	4,7		4,7			4,7
6	3	457	5	Жилая комната	16,6	16,6	16,6				16,6
6	3	457	6	Санузел	2,9	2,9		2,9			2,9
6	3	457	7	Лоджия	3,7				3,7	1,9	1,9
	3	457		ИТОГО:	70,0	66,3	27,5	38,8	3,7	1,9	68,2
6	3	458	1	Коридор	6,9	6,9		6,9			6,9
6	3	458	2	Санузел	4,2	4,2		4,2			4,2
6	3	458	3	Жилая комната	11,8	11,8	11,8				11,8
6	3	458	4	Кухня	8,7	8,7		8,7			8,7
	3	458		ИТОГО:	31,6	31,6	11,8	19,8	0,0	0,0	31,6
6	3	459	1	Коридор	4,8	4,8		4,8			4,8
6	3	459	2	Санузел	4,6	4,6		4,6			4,6
6	3	459	3	Кухня-ниша	3,5	3,5		3,5			3,5
6	3	459	4	Жилая комната	8,6	8,6	8,6				8,6
	3	459		ИТОГО:	21,5	21,5	8,6	12,9	0,0	0,0	21,5
6	3	460	1	Коридор	4,4	4,4		4,4			4,4
6	3	460	2	Кухня-ниша	4,4	4,4		4,4			4,4
6	3	460	3	Жилая комната	8,6	8,6	8,6				8,6
6	3	460	4	Санузел	4,6	4,6		4,6			4,6
	3	460		ИТОГО:	22,0	22,0	8,6	13,4	0,0	0,0	22,0
6	3	461	1	Коридор	6,4	6,4		6,4			6,4
6	3	461	2	Кухня	12,6	12,6		12,6			12,6
6	3	461	3	Жилая комната	12,2	12,2	12,2				12,2
6	3	461	4	Санузел	4,1	4,1		4,1			4,1

Литера	№ Этажа	№ Помещения	№ Части помещения	Назначение части помещения	Площадь с учетом неотапливаемых частей помещений с коэф.=1	Общая площадь жилого помещения	В том числе площадь				Площадь с учетом неотапливаемых частей помещений с пониж.
							Жилая	Подсобная	Лоджий, балконов, террас, веранд с коэф.=1	Лоджий, балконов, террас, веранд с пониж. коэф.	
1	2	3	4	5	6	7	8	9	10	11	12
6	3	461	5	Лоджия	3,8				3,8	1,9	1,9
	3	461		ИТОГО:	39,1	35,3	12,2	23,1	3,8	1,9	37,2
6	3	462	1	Коридор	9,5	9,5		9,5			9,5
6	3	462	2	Санузел	2,8	2,8		2,8			2,8
6	3	462	3	Жилая комната	16,5	16,5	16,5				16,5
6	3	462	4	Санузел	4,6	4,6		4,6			4,6
6	3	462	5	Жилая комната	10,8	10,8	10,8				10,8
6	3	462	6	Кухня	14,5	14,5		14,5			14,5
6	3	462	7	Лоджия	3,7				3,7	1,9	1,9
	3	462		ИТОГО:	62,4	58,7	27,3	31,4	3,7	1,9	60,6
7	3	516	1	Коридор	8,2	8,2		8,2			8,2
7	3	516	2	С/у	4,0	4,0		4,0			4,0
7	3	516	3	Кухня	9,0	9,0		9,0			9,0
7	3	516	4	Жилая комната	13,2	13,2	13,2				13,2
7	3	516	5	Лоджия	3,3				3,3	1,7	1,7
	3	516		ИТОГО:	37,7	34,4	13,2	21,2	3,3	1,7	36,1
7	3	517	1	Коридор	7,5	7,5		7,5			7,5
7	3	517	2	С/у	1,8	1,8		1,8			1,8
7	3	517	3	Жилая комната	11,8	11,8	11,8				11,8
7	3	517	4	Жилая комната	11,6	11,6	11,6				11,6
7	3	517	5	Кухня	19,8	19,8		19,8			19,8
7	3	517	6	С/у	6,0	6,0		6,0			6,0
7	3	517	7	Лоджия	3,6				3,6	1,8	1,8
	3	517		ИТОГО:	62,1	58,5	23,4	35,1	3,6	1,8	60,3

Литера	№ Этажа	№ Помещения	№ Части помещения	Назначение части помещения	Площадь с учетом неотпливаемых частей помещений с коэф.=1	Общая площадь жилого помещения	В том числе площадь				Площадь с учетом неотпливаемых частей помещений с пониж.
							Жилая	Подсобная	Лоджий, балконов, терасс, веранд с коэф.=1	Лоджий, балконов, терасс, веранд с пониж. коэф.	
1	2	3	4	5	6	7	8	9	10	11	12
7	3	518	1	Коридор	7,6	7,6		7,6			7,6
7	3	518	2	С/у	4,6	4,6		4,6			4,6
7	3	518	3	Кухня	19,5	19,5		19,5			19,5
7	3	518	4	Жилая комната	13,0	13,0	13,0				13,0
7	3	518	5	Жилая комната	13,1	13,1	13,1				13,1
7	3	518	6	С/у	1,8	1,8		1,8			1,8
7	3	518	7	Лоджия	3,6				3,6	1,8	1,8
	3	518		ИТОГО:	63,2	59,6	26,1	33,5	3,6	1,8	61,4
7	3	519	1	Коридор	6,6	6,6		6,6			6,6
7	3	519	2	Кухня	20,1	20,1		20,1			20,1
7	3	519	3	Жилая комната	12,7	12,7	12,7				12,7
7	3	519	4	Жилая комната	11,7	11,7	11,7				11,7
7	3	519	5	С/у	5,0	5,0		5,0			5,0
7	3	519	6	С/у	1,7	1,7		1,7			1,7
7	3	519	7	Лоджия	4,2				4,2	2,1	2,1
	3	519		ИТОГО:	62,0	57,8	24,4	33,4	4,2	2,1	59,9
7	3	520	1	С/у	4,4	4,4		4,4			4,4
7	3	520	2	Кухня-ниша	4,2	4,2		4,2			4,2
7	3	520	3	Жилая комната	11,4	11,4	11,4				11,4
7	3	520	4	Коридор	5,2	5,2		5,2			5,2
	3	520		ИТОГО:	25,2	25,2	11,4	13,8	0,0	0,0	25,2
7	3	521	1	Коридор	4,8	4,8		4,8			4,8
7	3	521	2	С/у	4,5	4,5		4,5			4,5
7	3	521	3	Кухня-ниша	4,8	4,8		4,8			4,8

Литера	№ Этажа	№ Помещения	№ Части помещения	Назначение части помещения	Площадь с учетом неотапливаемых частей помещений с коэф.=1	Общая площадь жилого помещения	В том числе площадь				Площадь с учетом неотапливаемых частей помещений с пониж.
							Жилая	Подсобная	Лоджий, балконов, террас, веранд с коэф.=1	Лоджий, балконов, террас, веранд с пониж. коэф.	
1	2	3	4	5	6	7	8	9	10	11	12
7	3	521	4	Жилая комната	11,5	11,5	11,5				11,5
	3	521		ИТОГО:	25,6	25,6	11,5	14,1	0,0	0,0	25,6
7	3	522	1	Коридор	4,8	4,8		4,8			4,8
7	3	522	2	Кухня-ниша	4,8	4,8		4,8			4,8
7	3	522	3	Жилая комната	11,4	11,4	11,4				11,4
7	3	522	4	С/у	4,5	4,5		4,5			4,5
	3	522		ИТОГО:	25,5	25,5	11,4	14,1	0,0	0,0	25,5
7	3	523	1	Коридор	4,7	4,7		4,7			4,7
7	3	523	2	С/у	5,1	5,1		5,1			5,1
7	3	523	3	Жилая комната	16,1	16,1	16,1				16,1
7	3	523	4	Кухня	13,3	13,3		13,3			13,3
7	3	523	5	Лоджия	2,9				2,9	1,5	1,5
	3	523		ИТОГО:	42,1	39,2	16,1	23,1	2,9	1,5	40,7
7	3	524	1	Коридор	7,8	7,8		7,8			7,8
7	3	524	2	Кухня	10,7	10,7		10,7			10,7
7	3	524	3	Жилая комната	12,3	12,3	12,3				12,3
7	3	524	4	С/у	4,5	4,5		4,5			4,5
7	3	524	5	Лоджия	2,7				2,7	1,4	1,4
	3	524		ИТОГО:	38,0	35,3	12,3	23,0	2,7	1,4	36,7
7	3	525	1	Коридор	4,7	4,7		4,7			4,7
7	3	525	2	С/у	4,6	4,6		4,6			4,6
7	3	525	3	Жилая комната	17,0	17,0	17,0				17,0
7	3	525	4	Кухня	17,3	17,3		17,3			17,3
	3	525		ИТОГО:	43,6	43,6	17,0	26,6	0,0	0,0	43,6

Литера	№ Этажа	№ Помещения	№ Части помещения	Назначение части помещения	Площадь с учетом неотапливаемых частей помещений с коэф.=1	Общая площадь жилого помещения	В том числе площадь				Площадь с учетом неотапливаемых частей помещений с пониж.
							Жилая	Подсобная	Лоджий, балконов, террас, веранд с коэф.=1	Лоджий, балконов, террас, веранд с пониж. коэф.	
1	2	3	4	5	6	7	8	9	10	11	12
7	3	526	1	Коридор	6,0	6,0		6,0			6,0
7	3	526	2	Кухня	14,2	14,2		14,2			14,2
7	3	526	3	Жилая комната	15,1	15,1	15,1				15,1
7	3	526	4	С/у	4,6	4,6		4,6			4,6
	3	526		ИТОГО:	39,9	39,9	15,1	24,8	0,0	0,0	39,9
7	3	527	1	Коридор	7,7	7,7		7,7			7,7
7	3	527	2	С/у	4,1	4,1		4,1			4,1
7	3	527	3	Жилая комната	14,9	14,9	14,9				14,9
7	3	527	4	Кухня	13,0	13,0		13,0			13,0
7	3	527	5	Лоджия	3,2				3,2	1,6	1,6
	3	527		ИТОГО:	42,9	39,7	14,9	24,8	3,2	1,6	41,3
8	3	664	1	Коридор	10,5	10,5		10,5			10,5
8	3	664	2	Кухня	21,0	21,0		21,0			21,0
8	3	664	3	Жилая комната	10,8	10,8	10,8				10,8
8	3	664	4	С/у	4,7	4,7		4,7			4,7
8	3	664	5	Жилая комната	16,5	16,5	16,5				16,5
8	3	664	6	С/у	2,8	2,8		2,8			2,8
8	3	664	7	Лоджия	3,6				3,6	1,8	1,8
	3	664		ИТОГО:	69,9	66,3	27,3	39,0	3,6	1,8	68,1
8	3	665	1	Коридор	6,9	6,9		6,9			6,9
8	3	665	2	С/у	4,1	4,1		4,1			4,1
8	3	665	3	Жилая комната	11,9	11,9	11,9				11,9
8	3	665	4	Кухня	8,8	8,8		8,8			8,8
	3	665		ИТОГО:	31,7	31,7	11,9	19,8	0,0	0,0	31,7

Литера	№ Этажа	№ Помещения	№ Части помещения	Назначение части помещения	Площадь с учетом неотапливаемых частей помещений с коэф.=1	Общая площадь жилого помещения	В том числе площадь				Площадь с учетом неотапливаемых частей помещений с пониж.
							Жилая	Подсобная	Лоджий, балконов, террас, веранд с коэф.=1	Лоджий, балконов, террас, веранд с пониж. коэф.	
1	2	3	4	5	6	7	8	9	10	11	12
8	3	666	1	Коридор	4,8	4,8		4,8			4,8
8	3	666	2	С/у	4,5	4,5		4,5			4,5
8	3	666	3	Кухня-ниша	3,5	3,5		3,5			3,5
8	3	666	4	Жилая комната	8,8	8,8	8,8				8,8
	3	666		ИТОГО:	21,6	21,6	8,8	12,8	0,0	0,0	21,6
8	3	667	1	Коридор	4,6	4,6		4,6			4,6
8	3	667	2	Кухня-ниша	4,4	4,4		4,4			4,4
8	3	667	3	Жилая комната	8,8	8,8	8,8				8,8
8	3	667	4	С/у	4,6	4,6		4,6			4,6
	3	667		ИТОГО:	22,4	22,4	8,8	13,6	0,0	0,0	22,4
8	3	668	1	Коридор	6,4	6,4		6,4			6,4
8	3	668	2	Кухня	12,4	12,4		12,4			12,4
8	3	668	3	Жилая комната	12,3	12,3	12,3				12,3
8	3	668	4	С/у	4,0	4,0		4,0			4,0
8	3	668	5	Лоджия	3,8				3,8	1,9	1,9
	3	668		ИТОГО:	38,9	35,1	12,3	22,8	3,8	1,9	37,0
8	3	669	1	Коридор	9,5	9,5		9,5			9,5
8	3	669	2	С/у	2,8	2,8		2,8			2,8
8	3	669	3	Жилая комната	16,6	16,6	16,6				16,6
8	3	669	4	С/у	4,6	4,6		4,6			4,6
8	3	669	5	Жилая комната	10,8	10,8	10,8				10,8
8	3	669	6	Кухня	14,4	14,4		14,4			14,4
8	3	669	7	Лоджия	3,9				3,9	2,0	2,0
	3	669		ИТОГО:	62,6	58,7	27,4	31,3	3,9	2,0	60,7

Литера	№ Этажа	№ Помещения	№ Части помещения	Назначение части помещения	Площадь с учетом неотапливаемых частей помещений с коэф.=1	Общая площадь жилого помещения	В том числе площадь				Площадь с учетом неотапливаемых частей помещений с пониж.
							Жилая	Подсобная	Лоджий, балконов, террас, веранд с коэф.=1	Лоджий, балконов, террас, веранд с пониж. коэф.	
1	2	3	4	5	6	7	8	9	10	11	12
9	3	710	1	Коридор	10,5	10,5		10,5			10,5
9	3	710	2	Кухня	20,8	20,8		20,8			20,8
9	3	710	3	Жилая комната	10,7	10,7	10,7				10,7
9	3	710	4	С/у	4,7	4,7		4,7			4,7
9	3	710	5	Жилая комната	16,6	16,6	16,6				16,6
9	3	710	6	С/у	2,8	2,8		2,8			2,8
9	3	710	7	Лоджия	3,9				3,9	2,0	2,0
	3	710		ИТОГО:	70,0	66,1	27,3	38,8	3,9	2,0	68,1
9	3	711	1	Коридор	6,7	6,7		6,7			6,7
9	3	711	2	С/у	4,0	4,0		4,0			4,0
9	3	711	3	Жилая комната	11,8	11,8	11,8				11,8
9	3	711	4	Кухня	8,7	8,7		8,7			8,7
	3	711		ИТОГО:	31,2	31,2	11,8	19,4	0,0	0,0	31,2
9	3	712	1	Коридор	4,6	4,6		4,6			4,6
9	3	712	2	Кухня-ниша	3,5	3,5		3,5			3,5
9	3	712	3	Жилая комната	8,7	8,7	8,7				8,7
9	3	712	4	С/у	4,3	4,3		4,3			4,3
	3	712		ИТОГО:	21,1	21,1	8,7	12,4	0,0	0,0	21,1
9	3	713	1	Коридор	4,4	4,4		4,4			4,4
9	3	713	2	С/у	4,4	4,4		4,4			4,4
9	3	713	3	Кухня-ниша	3,5	3,5		3,5			3,5
9	3	713	4	Жилая комната	8,8	8,8	8,8				8,8
	3	713		ИТОГО:	21,1	21,1	8,8	12,3	0,0	0,0	21,1
9	3	714	1	Коридор	6,6	6,6		6,6			6,6

Литера	№ Этажа	№ Помещения	№ Части помещения	Назначение части помещения	Площадь с учетом неотапливаемых частей помещений с коэф.=1	Общая площадь жилого помещения	В том числе площадь				Площадь с учетом неотапливаемых частей помещений с пониж.
							Жилая	Подсобная	Лоджий, балконов, террас, веранд с коэф.=1	Лоджий, балконов, террас, веранд с пониж. коэф.	
1	2	3	4	5	6	7	8	9	10	11	12
9	3	714	2	Кухня	12,5	12,5		12,5			12,5
9	3	714	3	Жилая комната	12,2	12,2	12,2				12,2
9	3	714	4	С/у	4,0	4,0		4,0			4,0
9	3	714	5	Лоджия	3,9				3,9	2,0	2,0
	3	714		ИТОГО:	39,2	35,3	12,2	23,1	3,9	2,0	37,3
9	3	715	1	Коридор	9,3	9,3		9,3			9,3
9	3	715	2	Жилая комната	16,6	16,6	16,6				16,6
9	3	715	3	С/у	4,9	4,9		4,9			4,9
9	3	715	4	Жилая комната	10,8	10,8	10,8				10,8
9	3	715	5	Кухня	14,4	14,4		14,4			14,4
9	3	715	6	С/у	2,8	2,8		2,8			2,8
9	3	715	7	Лоджия	3,9				3,9	2,0	2,0
	3	715		ИТОГО:	62,7	58,8	27,4	31,4	3,9	2,0	60,8
10	3	785	1	Коридор	6,4	6,4		6,4			6,4
10	3	785	2	Кухня	13,1	13,1		13,1			13,1
10	3	785	3	Жилая комната	11,8	11,8	11,8				11,8
10	3	785	4	Жилая комната	16,9	16,9	16,9				16,9
10	3	785	5	С/у	4,7	4,7		4,7			4,7
10	3	785	6	Лоджия	3,3				3,3	1,7	1,7
	3	785		ИТОГО:	56,2	52,9	28,7	24,2	3,3	1,7	54,6
10	3	786	1	Коридор	10,8	10,8		10,8			10,8
10	3	786	2	Жилая комната	16,5	16,5	16,5				16,5
10	3	786	3	С/у	4,3	4,3		4,3			4,3
10	3	786	4	Жилая комната	13,3	13,3	13,3				13,3

Литера	№ Этажа	№ Помещения	№ Части помещения	Назначение части помещения	Площадь с учетом неотапливаемых частей помещений с коэф.=1	Общая площадь жилого помещения	В том числе площадь				Площадь с учетом неотапливаемых частей помещений с пониж.
							Жилая	Подсобная	Лоджий, балконов, терасс, веранд с коэф.=1	Лоджий, балконов, терасс, веранд с пониж. коэф.	
1	2	3	4	5	6	7	8	9	10	11	12
10	3	786	5	Кухня	14,7	14,7		14,7			14,7
10	3	786	6	С/у	1,9	1,9		1,9			1,9
10	3	786	7	Лоджия	3,2				3,2	1,6	1,6
	3	786		ИТОГО:	64,7	61,5	29,8	31,7	3,2	1,6	63,1
10	3	787	1	Коридор	8,4	8,4		8,4			8,4
10	3	787	2	С/у	2,1	2,1		2,1			2,1
10	3	787	3	Кухня	14,6	14,6		14,6			14,6
10	3	787	4	Жилая комната	14,0	14,0	14,0				14,0
10	3	787	5	Жилая комната	11,9	11,9	11,9				11,9
10	3	787	6	С/у	4,5	4,5		4,5			4,5
	3	787		ИТОГО:	55,5	55,5	25,9	29,6	0,0	0,0	55,5
10	3	788	1	Коридор	7,4	7,4		7,4			7,4
10	3	788	2	С/у	4,5	4,5		4,5			4,5
10	3	788	3	Жилая комната	11,9	11,9	11,9				11,9
10	3	788	4	Жилая комната	12,9	12,9	12,9				12,9
10	3	788	5	Кухня	13,8	13,8		13,8			13,8
10	3	788	6	Лоджия	3,0				3,0	1,5	1,5
	3	788		ИТОГО:	53,5	50,5	24,8	25,7	3,0	1,5	52,0
10	3	789	1	Коридор	9,3	9,3		9,3			9,3
10	3	789	2	С/у	2,2	2,2		2,2			2,2
10	3	789	3	Кухня	12,5	12,5		12,5			12,5
10	3	789	4	Жилая комната	18,1	18,1	18,1				18,1
10	3	789	5	Жилая комната	11,2	11,2	11,2				11,2
10	3	789	6	Жилая комната	12,8	12,8	12,8				12,8

Литера	№ Этажа	№ Помещения	№ Части помещения	Назначение части помещения	Площадь с учетом неотапливаемых частей помещений с коэф.=1	Общая площадь жилого помещения	В том числе площадь				Площадь с учетом неотапливаемых частей помещений с пониж.
							Жилая	Подсобная	Лоджий, балконов, терасс, веранд с коэф.=1	Лоджий, балконов, терасс, веранд с пониж. коэф.	
1	2	3	4	5	6	7	8	9	10	11	12
10	3	789	7	С/у	4,7	4,7		4,7			4,7
10	3	789	8	Лоджия	3,8				3,8	1,9	1,9
	3	789		ИТОГО:	74,6	70,8	42,1	28,7	3,8	1,9	72,7
10	3	790	1	Коридор	15,4	15,4		15,4			15,4
10	3	790	2	Гардеробная	1,7	1,7		1,7			1,7
10	3	790	3	С/у	2,2	2,2		2,2			2,2
10	3	790	4	С/у	4,1	4,1		4,1			4,1
10	3	790	5	Жилая комната	13,9	13,9	13,9				13,9
10	3	790	6	Жилая комната	13,4	13,4	13,4				13,4
10	3	790	7	Жилая комната	16,5	16,5	16,5				16,5
10	3	790	8	Кухня	12,0	12,0		12,0			12,0
10	3	790	9	Лоджия	3,5				3,5	1,8	1,8
	3	790		ИТОГО:	82,7	79,2	43,8	35,4	3,5	1,8	81,0
11	3	839	1	Коридор	8,3	8,3		8,3			8,3
11	3	839	2	С/у	4,0	4,0		4,0			4,0
11	3	839	3	Кухня	8,9	8,9		8,9			8,9
11	3	839	4	Жилая комната	13,2	13,2	13,2				13,2
11	3	839	5	Лоджия	3,5				3,5	1,8	1,8
	3	839		ИТОГО:	37,9	34,4	13,2	21,2	3,5	1,8	36,2
11	3	840	1	Коридор	7,6	7,6		7,6			7,6
11	3	840	2	С/у	1,8	1,8		1,8			1,8
11	3	840	3	Жилая комната	11,7	11,7	11,7				11,7
11	3	840	4	Жилая комната	11,6	11,6	11,6				11,6
11	3	840	5	Кухня	19,8	19,8		19,8			19,8

Литера	№ Этажа	№ Помещения	№ Части помещения	Назначение части помещения	Площадь с учетом неотапливаемых частей помещений с коэф.=1	Общая площадь жилого помещения	В том числе площадь				Площадь с учетом неотапливаемых частей помещений с пониж.
							Жилая	Подсобная	Лоджий, балконов, терасс, веранд с коэф.=1	Лоджий, балконов, терасс, веранд с пониж. коэф.	
1	2	3	4	5	6	7	8	9	10	11	12
11	3	840	6	С/у	6,0	6,0		6,0			6,0
11	3	840	7	Лоджия	3,5				3,5	1,8	1,8
	3	840		ИТОГО:	62,0	58,5	23,3	35,2	3,5	1,8	60,3
11	3	841	1	Коридор	7,7	7,7		7,7			7,7
11	3	841	2	С/у	4,6	4,6		4,6			4,6
11	3	841	3	Кухня	19,7	19,7		19,7			19,7
11	3	841	4	Жилая комната	12,9	12,9	12,9				12,9
11	3	841	5	Жилая комната	12,9	12,9	12,9				12,9
11	3	841	6	С/у	1,8	1,8		1,8			1,8
11	3	841	7	Лоджия	3,5				3,5	1,8	1,8
	3	841		ИТОГО:	63,1	59,6	25,8	33,8	3,5	1,8	61,4
11	3	842	1	Коридор	7,1	7,1		7,1			7,1
11	3	842	2	Кухня	20,1	20,1		20,1			20,1
11	3	842	3	Жилая комната	12,8	12,8	12,8				12,8
11	3	842	4	Жилая комната	10,9	10,9	10,9				10,9
11	3	842	5	С/у	5,1	5,1		5,1			5,1
11	3	842	6	С/у	1,8	1,8		1,8			1,8
11	3	842	7	Лоджия	4,2				4,2	2,1	2,1
	3	842		ИТОГО:	62,0	57,8	23,7	34,1	4,2	2,1	59,9
11	3	843	1	Коридор	5,2	5,2		5,2			5,2
11	3	843	2	С/у	4,6	4,6		4,6			4,6
11	3	843	3	Кухня-ниша	4,2	4,2		4,2			4,2
11	3	843	4	Жилая комната	11,3	11,3	11,3				11,3
	3	843		ИТОГО:	25,3	25,3	11,3	14,0	0,0	0,0	25,3

Литера	№ Этажа	№ Помещения	№ Части помещения	Назначение части помещения	Площадь с учетом неотпливаемых частей помещений с коэф.=1	Общая площадь жилого помещения	В том числе площадь				Площадь с учетом неотпливаемых частей помещений с пониж.
							Жилая	Подсобная	Лоджий, балконов, террас, веранд с коэф.=1	Лоджий, балконов, террас, веранд с пониж. коэф.	
1	2	3	4	5	6	7	8	9	10	11	12
11	3	844	1	Коридор	4,9	4,9		4,9			4,9
11	3	844	2	С/у	4,6	4,6		4,6			4,6
11	3	844	3	Кухня-ниша	4,8	4,8		4,8			4,8
11	3	844	4	Жилая комната	11,3	11,3	11,3				11,3
	3	844		ИТОГО:	25,6	25,6	11,3	14,3	0,0	0,0	25,6
11	3	845	1	Коридор	5,0	5,0		5,0			5,0
11	3	845	2	Кухня-ниша	4,8	4,8		4,8			4,8
11	3	845	3	Жилая комната	11,4	11,4	11,4				11,4
11	3	845	4	С/у	4,6	4,6		4,6			4,6
	3	845		ИТОГО:	25,8	25,8	11,4	14,4	0,0	0,0	25,8
11	3	846	1	Коридор	4,5	4,5		4,5			4,5
11	3	846	2	С/у	5,1	5,1		5,1			5,1
11	3	846	3	Жилая комната	16,0	16,0	16,0				16,0
11	3	846	4	Кухня	13,6	13,6		13,6			13,6
11	3	846	5	Лоджия	3,0				3,0	1,5	1,5
	3	846		ИТОГО:	42,2	39,2	16,0	23,2	3,0	1,5	40,7
11	3	847	1	Коридор	7,6	7,6		7,6			7,6
11	3	847	2	Кухня	10,5	10,5		10,5			10,5
11	3	847	3	Жилая комната	12,4	12,4	12,4				12,4
11	3	847	4	С/у	4,7	4,7		4,7			4,7
11	3	847	5	Лоджия	2,8				2,8	1,4	1,4
	3	847		ИТОГО:	38,0	35,2	12,4	22,8	2,8	1,4	36,6
11	3	848	1	Коридор	4,6	4,6		4,6			4,6
11	3	848	2	С/у	4,6	4,6		4,6			4,6

Литера	№ Этажа	№ Помещения	№ Части помещения	Назначение части помещения	Площадь с учетом неотапливаемых частей помещений с коэф.=1	Общая площадь жилого помещения	В том числе площадь				Площадь с учетом неотапливаемых частей помещений с пониж.
							Жилая	Подсобная	Лоджий, балконов, терасс, веранд с коэф.=1	Лоджий, балконов, терасс, веранд с пониж. коэф.	
1	2	3	4	5	6	7	8	9	10	11	12
11	3	848	3	Жилая комната	16,8	16,8	16,8				16,8
11	3	848	4	Кухня	17,1	17,1		17,1			17,1
	3	848		ИТОГО:	43,1	43,1	16,8	26,3	0,0	0,0	43,1
11	3	849	1	Коридор	6,0	6,0		6,0			6,0
11	3	849	2	Кухня	14,3	14,3		14,3			14,3
11	3	849	3	Жилая комната	15,0	15,0	15,0				15,0
11	3	849	4	С/у	4,1	4,1		4,1			4,1
	3	849		ИТОГО:	39,4	39,4	15,0	24,4	0,0	0,0	39,4
11	3	850	1	Коридор	7,6	7,6		7,6			7,6
11	3	850	2	С/у	4,2	4,2		4,2			4,2
11	3	850	3	Жилая комната	14,9	14,9	14,9				14,9
11	3	850	4	Кухня	13,0	13,0		13,0			13,0
11	3	850	5	Лоджия	3,2				3,2	1,6	1,6
	3	850		ИТОГО:	42,9	39,7	14,9	24,8	3,2	1,6	41,3
12	3	982	1	Коридор	9,1	9,1		9,1			9,1
12	3	982	2	Кухня	12,0	12,0		12,0			12,0
12	3	982	3	Жилая комната	12,0	12,0	12,0				12,0
12	3	982	4	С/у	1,8	1,8		1,8			1,8
12	3	982	5	С/у	3,3	3,3		3,3			3,3
12	3	982	6	Жилая комната	15,7	15,7	15,7				15,7
12	3	982	7	Лоджия	3,0				3,0	1,5	1,5
	3	982		ИТОГО:	56,9	53,9	27,7	26,2	3,0	1,5	55,4
12	3	983	1	Коридор	3,5	3,5		3,5			3,5
12	3	983	2	Жилая комната	13,2	13,2	13,2				13,2

Литера	№ Этажа	№ Помещения	№ Части помещения	Назначение части помещения	Площадь с учетом неотапливаемых частей помещений с коэф.=1	Общая площадь жилого помещения	В том числе площадь				Площадь с учетом неотапливаемых частей помещений с пониж.
							Жилая	Подсобная	Лоджий, балконов, терасс, веранд с коэф.=1	Лоджий, балконов, терасс, веранд с пониж. коэф.	
1	2	3	4	5	6	7	8	9	10	11	12
12	3	983	3	Кухня	8,4	8,4		8,4			8,4
12	3	983	4	С/у	4,2	4,2		4,2			4,2
	3	983		ИТОГО:	29,3	29,3	13,2	16,1	0,0	0,0	29,3
12	3	984	1	Коридор	12,9	12,9		12,9			12,9
12	3	984	2	С/у	3,6	3,6		3,6			3,6
12	3	984	3	Кухня	13,0	13,0		13,0			13,0
12	3	984	4	Жилая комната	12,1	12,1	12,1				12,1
12	3	984	5	С/у	4,9	4,9		4,9			4,9
12	3	984	6	Жилая комната	18,6	18,6	18,6				18,6
	3	984		ИТОГО:	65,1	65,1	30,7	34,4	0,0	0,0	65,1
12	3	985	1	Коридор	7,2	7,2		7,2			7,2
12	3	985	2	Кухня	19,1	19,1		19,1			19,1
12	3	985	3	Жилая комната	12,3	12,3	12,3				12,3
12	3	985	4	С/у	4,1	4,1		4,1			4,1
	3	985		ИТОГО:	42,7	42,7	12,3	30,4	0,0	0,0	42,7
12	3	986	1	Коридор	6,7	6,7		6,7			6,7
12	3	986	2	С/у	4,2	4,2		4,2			4,2
12	3	986	3	Жилая комната	10,4	10,4	10,4				10,4
12	3	986	4	Жилая комната	14,0	14,0	14,0				14,0
12	3	986	5	Кухня	14,2	14,2		14,2			14,2
	3	986		ИТОГО:	49,5	49,5	24,4	25,1	0,0	0,0	49,5
13	3	1023	1	Коридор	10,3	10,3		10,3			10,3
13	3	1023	2	Кухня	20,9	20,9		20,9			20,9
13	3	1023	3	Жилая комната	10,9	10,9	10,9				10,9

Литера	№ Этажа	№ Помещения	№ Части помещения	Назначение части помещения	Площадь с учетом неотапливаемых частей помещений с коэф.=1	Общая площадь жилого помещения	В том числе площадь				Площадь с учетом неотапливаемых частей помещений с пониж.
							Жилая	Подсобная	Лоджий, балконов, террас, веранд с коэф.=1	Лоджий, балконов, террас, веранд с пониж. коэф.	
1	2	3	4	5	6	7	8	9	10	11	12
13	3	1023	4	С/у	4,8	4,8		4,8			4,8
13	3	1023	5	Жилая комната	16,6	16,6	16,6				16,6
13	3	1023	6	С/у	2,8	2,8		2,8			2,8
13	3	1023	7	Лоджия	3,6				3,6	1,8	1,8
	3	1023		ИТОГО:	69,9	66,3	27,5	38,8	3,6	1,8	68,1
13	3	1024	1	Коридор	6,8	6,8		6,8			6,8
13	3	1024	2	С/у	4,0	4,0		4,0			4,0
13	3	1024	3	Жилая комната	11,9	11,9	11,9				11,9
13	3	1024	4	Кухня	8,8	8,8		8,8			8,8
	3	1024		ИТОГО:	31,5	31,5	11,9	19,6	0,0	0,0	31,5
13	3	1025	1	Коридор	4,4	4,4		4,4			4,4
13	3	1025	2	Кухня-ниша	3,5	3,5		3,5			3,5
13	3	1025	3	Жилая комната	8,8	8,8	8,8				8,8
13	3	1025	4	С/у	4,4	4,4		4,4			4,4
	3	1025		ИТОГО:	21,1	21,1	8,8	12,3	0,0	0,0	21,1
13	3	1026	1	Коридор	4,5	4,5		4,5			4,5
13	3	1026	2	С/у	4,4	4,4		4,4			4,4
13	3	1026	3	Кухня-ниша	3,5	3,5		3,5			3,5
13	3	1026	4	Жилая комната	8,7	8,7	8,7				8,7
	3	1026		ИТОГО:	21,1	21,1	8,7	12,4	0,0	0,0	21,1
13	3	1027	1	Коридор	6,5	6,5		6,5			6,5
13	3	1027	2	Кухня	12,7	12,7		12,7			12,7
13	3	1027	3	Жилая комната	12,1	12,1	12,1				12,1
13	3	1027	4	С/у	4,1	4,1		4,1			4,1

Литера	№ Этажа	№ Помещения	№ Части помещения	Назначение части помещения	Площадь с учетом неотапливаемых частей помещений с коэф.=1	Общая площадь жилого помещения	В том числе площадь				Площадь с учетом неотапливаемых частей помещений с пониж.
							Жилая	Подсобная	Лоджий, балконов, террас, веранд с коэф.=1	Лоджий, балконов, террас, веранд с пониж. коэф.	
1	2	3	4	5	6	7	8	9	10	11	12
13	3	1027	5	Лоджия	3,8				3,8	1,9	1,9
	3	1027		ИТОГО:	39,2	35,4	12,1	23,3	3,8	1,9	37,3
13	3	1028	1	Коридор	9,4	9,4		9,4			9,4
13	3	1028	2	С/у	3,0	3,0		3,0			3,0
13	3	1028	3	Жилая комната	16,4	16,4	16,4				16,4
13	3	1028	4	С/у	4,8	4,8		4,8			4,8
13	3	1028	5	Жилая комната	10,9	10,9	10,9				10,9
13	3	1028	6	Кухня	14,4	14,4		14,4			14,4
13	3	1028	7	Лоджия	4,1				4,1	2,1	2,1
	3	1028		ИТОГО:	63,0	58,9	27,3	31,6	4,1	2,1	61,0
14	3	1096	1	Коридор	12,8	12,8		12,8			12,8
14	3	1096	2	Кухня	12,5	12,5		12,5			12,5
14	3	1096	3	Жилая комната	11,5	11,5	11,5				11,5
14	3	1096	4	С/у	4,7	4,7		4,7			4,7
14	3	1096	5	Жилая комната	16,4	16,4	16,4				16,4
14	3	1096	6	Жилая комната	16,0	16,0	16,0				16,0
14	3	1096	7	С/у	1,7	1,7		1,7			1,7
14	3	1096	8	Лоджия	3,9				3,9	2,0	2,0
	3	1096		ИТОГО:	79,5	75,6	43,9	31,7	3,9	2,0	77,6
14	3	1097	1	Коридор	9,8	9,8		9,8			9,8
14	3	1097	2	С/у	4,6	4,6		4,6			4,6
14	3	1097	3	Жилая комната	13,8	13,8	13,8				13,8
14	3	1097	4	Жилая комната	11,9	11,9	11,9				11,9
14	3	1097	5	Жилая комната	13,6	13,6	13,6				13,6

Литера	№ Этажа	№ Помещения	№ Части помещения	Назначение части помещения	Площадь с учетом неотапливаемых частей помещений с коэф.=1	Общая площадь жилого помещения	В том числе площадь				Площадь с учетом неотапливаемых частей помещений с пониж.
							Жилая	Подсобная	Лоджий, балконов, террас, веранд с коэф.=1	Лоджий, балконов, террас, веранд с пониж. коэф.	
1	2	3	4	5	6	7	8	9	10	11	12
14	3	1097	6	Кухня	14,3	14,3		14,3			14,3
14	3	1097	7	С/у	2,0	2,0		2,0			2,0
14	3	1097	8	Лоджия	3,2				3,2	1,6	1,6
	3	1097		ИТОГО:	73,2	70,0	39,3	30,7	3,2	1,6	71,6
14	3	1098	1	Коридор	3,0	3,0		3,0			3,0
14	3	1098	2	Кухня	13,0	13,0		13,0			13,0
14	3	1098	3	Жилая комната	11,5	11,5	11,5				11,5
14	3	1098	4	С/у	4,4	4,4		4,4			4,4
14	3	1098	5	Лоджия	2,7				2,7	1,4	1,4
	3	1098		ИТОГО:	34,6	31,9	11,5	20,4	2,7	1,4	33,3
14	3	1099	1	Коридор	8,0	8,0		8,0			8,0
14	3	1099	2	С/у	4,3	4,3		4,3			4,3
14	3	1099	3	Жилая комната	11,7	11,7	11,7				11,7
14	3	1099	4	Жилая комната	12,2	12,2	12,2				12,2
14	3	1099	5	Кухня	13,7	13,7		13,7			13,7
14	3	1099	6	Лоджия	2,9				2,9	1,5	1,5
	3	1099		ИТОГО:	52,8	49,9	23,9	26,0	2,9	1,5	51,4
14	3	1100	1	Коридор	8,1	8,1		8,1			8,1
14	3	1100	2	Жилая комната	11,4	11,4	11,4				11,4
14	3	1100	3	С/у	4,7	4,7		4,7			4,7
14	3	1100	4	Жилая комната	13,3	13,3	13,3				13,3
14	3	1100	5	Кухня	13,6	13,6		13,6			13,6
14	3	1100	6	Лоджия	3,7				3,7	1,9	1,9
	3	1100		ИТОГО:	54,8	51,1	24,7	26,4	3,7	1,9	53,0

Литера	№ Этажа	№ Помещения	№ Части помещения	Назначение части помещения	Площадь с учетом неотапливаемых частей помещений с коэф.=1	Общая площадь жилого помещения	В том числе площадь				Площадь с учетом неотапливаемых частей помещений с пониж.
							Жилая	Подсобная	Лоджий, балконов, террас, веранд с коэф.=1	Лоджий, балконов, террас, веранд с пониж. коэф.	
1	2	3	4	5	6	7	8	9	10	11	12
	3			ИТОГО по квартирам:	4796,3	4580,6	2011,1	2569,5	215,7	109,5	4690,1
1	3	моп.1	1	Лестничная клетка ЛК1	12,6						
1	3	моп.1	2	Лифтовой холл	10,3						
1	3	моп.1	3	Коридор	44,8						
	3	моп.1		ИТОГО:	67,7						
2	3	моп.2	1	Лестничная клетка ЛК2	13,3						
2	3	моп.2	2	Лифтовой холл	7,6						
2	3	моп.2	3	Коридор	16,2						
	3	моп.2		ИТОГО:	37,1						
3	3	моп.3	1	Лестничная клетка	13,1						
3	3	моп.3	2	Лифтовой холл	8,6						
3	3	моп.3	3	Коридор	29,9						
	3	моп.3		ИТОГО:	51,6						
4	3	моп.4	1	Лестничная клетка ЛК4	12,6						
4	3	моп.4	2	Лифтовой холл	10,3						
4	3	моп.4	3	Коридор	44,8						
	3	моп.4		ИТОГО:	67,7						
5	3	моп.5	1	Лестничная клетка ЛК5	13,1						
5	3	моп.5	2	Лифтовой холл	8,6						
5	3	моп.5	3	Коридор	29,9						
	3	моп.5		ИТОГО:	51,6						
6	3	моп.6	1	Лестничная клетка ЛК6	13,3						
6	3	моп.6	2	Лифтовой холл	7,6						
6	3	моп.6	3	Коридор	16,2						

Литера	№ Этажа	№ Помещения	№ Части помещения	Назначение части помещения	Площадь с учетом неотапливаемых частей помещений с коэф.=1	Общая площадь жилого помещения	В том числе площадь				Площадь с учетом неотапливаемых частей помещений с пониж.
							Жилая	Подсобная	Лоджий, балконов, террас, веранд с коэф.=1	Лоджий, балконов, террас, веранд с пониж. коэф.	
1	2	3	4	5	6	7	8	9	10	11	12
	3	моп.6		ИТОГО:	37,1						
7	3	моп.7	1	Лестничная клетка ЛК7	12,6						
7	3	моп.7	2	Лифтовой холл	11,6						
7	3	моп.7	3	Коридор	44,8						
	3	моп.7		ИТОГО:	69,0						
8	3	моп.8	1	Лестничная клетка ЛК1	13,3						
8	3	моп.8	2	Лифтовой холл	7,6						
8	3	моп.8	3	Коридор	16,2						
	3	моп.8		ИТОГО:	37,1						
9	3	моп.9	1	Лестничная клетка ЛК2	13,3						
9	3	моп.9	2	Лифтовой холл	7,6						
9	3	моп.9	3	Коридор	17,1						
	3	моп.9		ИТОГО:	38,0						
10	3	моп.10	1	Лестничная клетка ЛК3	13,1						
10	3	моп.10	2	Лифтовой холл	8,6						
10	3	моп.10	3	Коридор	30,6						
	3	моп.10		ИТОГО:	52,3						
11	3	моп.11	1	Лестничная клетка ЛК4	12,6						
11	3	моп.11	2	Лифтовой холл	11,6						
11	3	моп.11	3	Коридор	44,8						
	3	моп.11		ИТОГО:	69,0						
12	3	моп.12	1	Лестничная клетка ЛК5	13,8						
12	3	моп.12	2	Лифтовой холл	9,4						
12	3	моп.12	3	Коридор	15,9						

Литера	№ Этажа	№ Помещения	№ Части помещения	Назначение части помещения	Площадь с учетом неотапливаемых частей помещений с коэф.=1	Общая площадь жилого помещения	В том числе площадь				Площадь с учетом неотапливаемых частей помещений с пониж.
							Жилая	Подсобная	Лоджий, балконов, террас, веранд с коэф.=1	Лоджий, балконов, террас, веранд с пониж. коэф.	
1	2	3	4	5	6	7	8	9	10	11	12
	3	моп.12		ИТОГО:	39,1						
13	3	моп.13	1	Лестничная клетка ЛК6	13,3						
13	3	моп.13	2	Лифтовой холл	7,6						
13	3	моп.13	3	Коридор	17,1						
	3	моп.13		ИТОГО:	38,0						
14	3	моп.14	1	Лестничная клетка ЛК7	13,1						
14	3	моп.14	2	Лифтовой холл	8,1						
14	3	моп.14	3	Коридор	21,7						
	3	моп.14		ИТОГО:	42,9						
	3			ИТОГО по МОП:	698,2						
	3			ИТОГО ПО ЭТАЖУ:	5494,5	4580,6	2011,1	2569,5	215,7	109,5	4690,1

Литера	№ Этажа	№ Помещения	№ Части помещения	Назначение части помещения	Площадь с учетом неотпливаемых частей помещений с коэф.=1	Общая площадь жилого помещения	В том числе площадь				Площадь с учетом неотпливаемых частей помещений с пониж.
							Жилая	Подсобная	Лоджий, балконов, террас, веранд с коэф.=1	Лоджий, балконов, террас, веранд с пониж. коэф.	
1	2	3	4	5	6	7	8	9	10	11	12
1	4	25	1	Коридор	7,8	7,8		7,8			7,8
1	4	25	2	Кухня	14,3	14,3		14,3			14,3
1	4	25	3	Жилая комната	14,9	14,9	14,9				14,9
1	4	25	4	С/у	4,1	4,1		4,1			4,1
1	4	25	5	Лоджия	3,3				3,3	1,7	1,7
	4	25		ИТОГО:	44,4	41,1	14,9	26,2	3,3	1,7	42,8
1	4	26	1	Коридор	6,0	6,0		6,0			6,0
1	4	26	2	С/у	4,2	4,2		4,2			4,2
1	4	26	3	Жилая комната	15,2	15,2	15,2				15,2
1	4	26	4	Кухня	14,2	14,2		14,2			14,2
	4	26		ИТОГО:	39,6	39,6	15,2	24,4	0,0	0,0	39,6
1	4	27	1	Коридор	4,9	4,9		4,9			4,9
1	4	27	2	Кухня	17,3	17,3		17,3			17,3
1	4	27	3	Жилая комната	16,8	16,8	16,8				16,8
1	4	27	4	С/у	4,5	4,5		4,5			4,5
	4	27		ИТОГО:	43,5	43,5	16,8	26,7	0,0	0,0	43,5
1	4	28	1	Коридор	7,8	7,8		7,8			7,8
1	4	28	2	С/у	4,6	4,6		4,6			4,6
1	4	28	3	Жилая комната	12,5	12,5	12,5				12,5
1	4	28	4	Кухня	10,8	10,8		10,8			10,8
1	4	28	5	Лоджия	2,7				2,7	1,4	1,4
	4	28		ИТОГО:	38,4	35,7	12,5	23,2	2,7	1,4	37,1
1	4	29	1	Коридор	4,6	4,6		4,6			4,6
1	4	29	2	Кухня	14,0	14,0		14,0			14,0

Литера	№ Этажа	№ Помещения	№ Части помещения	Назначение части помещения	Площадь с учетом неотапливаемых частей помещений с коэф.=1	Общая площадь жилого помещения	В том числе площадь				Площадь с учетом неотапливаемых частей помещений с пониж.
							Жилая	Подсобная	Лоджий, балконов, терасс, веранд с коэф.=1	Лоджий, балконов, терасс, веранд с пониж. коэф.	
1	2	3	4	5	6	7	8	9	10	11	12
1	4	29	3	Жилая комната	16,1	16,1	16,1				16,1
1	4	29	4	С/у	5,1	5,1		5,1			5,1
1	4	29	5	Лоджия	2,7				2,7	1,4	1,4
	4	29		ИТОГО:	42,5	39,8	16,1	23,7	2,7	1,4	41,2
1	4	30	1	Коридор	4,9	4,9		4,9			4,9
1	4	30	2	С/у	4,6	4,6		4,6			4,6
1	4	30	3	Кухня-ниша	4,8	4,8		4,8			4,8
1	4	30	4	Жилая комната	11,4	11,4	11,4				11,4
	4	30		ИТОГО:	25,7	25,7	11,4	14,3	0,0	0,0	25,7
1	4	31	1	Коридор	5,0	5,0		5,0			5,0
1	4	31	2	Кухня-ниша	4,8	4,8		4,8			4,8
1	4	31	3	Жилая комната	11,4	11,4	11,4				11,4
1	4	31	4	С/у	4,6	4,6		4,6			4,6
	4	31		ИТОГО:	25,8	25,8	11,4	14,4	0,0	0,0	25,8
1	4	32	1	Коридор	5,2	5,2		5,2			5,2
1	4	32	2	Кухня-ниша	4,2	4,2		4,2			4,2
1	4	32	3	Жилая комната	11,4	11,4	11,4				11,4
1	4	32	4	С/у	4,5	4,5		4,5			4,5
	4	32		ИТОГО:	25,3	25,3	11,4	13,9	0,0	0,0	25,3
1	4	33	1	Коридор	6,7	6,7		6,7			6,7
1	4	33	2	С/у	1,8	1,8		1,8			1,8
1	4	33	3	С/у	5,0	5,0		5,0			5,0
1	4	33	4	Жилая комната	11,7	11,7	11,7				11,7
1	4	33	5	Жилая комната	12,9	12,9	12,9				12,9

Литера	№ Этажа	№ Помещения	№ Части помещения	Назначение части помещения	Площадь с учетом неотапливаемых частей помещений с коэф.=1	Общая площадь жилого помещения	В том числе площадь				Площадь с учетом неотапливаемых частей помещений с пониж.
							Жилая	Подсобная	Лоджий, балконов, террас, веранд с коэф.=1	Лоджий, балконов, террас, веранд с пониж. коэф.	
1	2	3	4	5	6	7	8	9	10	11	12
1	4	33	6	Кухня	20,2	20,2		20,2			20,2
1	4	33	7	Лоджия	3,9				3,9	2,0	2,0
	4	33		ИТОГО:	62,2	58,3	24,6	33,7	3,9	2,0	60,3
1	4	34	1	Коридор	7,7	7,7		7,7			7,7
1	4	34	2	С/у	1,8	1,8		1,8			1,8
1	4	34	3	Жилая комната	13,0	13,0	13,0				13,0
1	4	34	4	Жилая комната	12,9	12,9	12,9				12,9
1	4	34	5	Кухня	19,6	19,6		19,6			19,6
1	4	34	6	С/у	4,6	4,6		4,6			4,6
1	4	34	7	Лоджия	3,6				3,6	1,8	1,8
	4	34		ИТОГО:	63,2	59,6	25,9	33,7	3,6	1,8	61,4
1	4	35	1	Коридор	7,6	7,6		7,6			7,6
1	4	35	2	С/у	5,9	5,9		5,9			5,9
1	4	35	3	Кухня	19,8	19,8		19,8			19,8
1	4	35	4	Жилая комната	11,7	11,7	11,7				11,7
1	4	35	5	Жилая комната	11,8	11,8	11,8				11,8
1	4	35	6	С/у	1,7	1,7		1,7			1,7
1	4	35	7	Лоджия	3,5				3,5	1,8	1,8
	4	35		ИТОГО:	62,0	58,5	23,5	35,0	3,5	1,8	60,3
1	4	36	1	Коридор	8,0	8,0		8,0			8,0
1	4	36	2	Жилая комната	13,3	13,3	13,3				13,3
1	4	36	3	Кухня	8,7	8,7		8,7			8,7
1	4	36	4	С/у	4,0	4,0		4,0			4,0
1	4	36	5	Лоджия	2,9				2,9	1,5	1,5

Литера	№ Этажа	№ Помещения	№ Части помещения	Назначение части помещения	Площадь с учетом неотапливаемых частей помещений с коэф.=1	Общая площадь жилого помещения	В том числе площадь				Площадь с учетом неотапливаемых частей помещений с пониж.
							Жилая	Подсобная	Лоджий, балконов, терасс, веранд с коэф.=1	Лоджий, балконов, терасс, веранд с пониж. коэф.	
1	2	3	4	5	6	7	8	9	10	11	12
	4	36		ИТОГО:	36,9	34,0	13,3	20,7	2,9	1,5	35,5
2	4	163	1	Коридор	10,3	10,3		10,3			10,3
2	4	163	2	Кухня	21,2	21,2		21,2			21,2
2	4	163	3	Жилая комната	10,9	10,9	10,9				10,9
2	4	163	4	С/у	4,6	4,6		4,6			4,6
2	4	163	5	Жилая комната	16,6	16,6	16,6				16,6
2	4	163	6	С/у	2,7	2,7		2,7			2,7
2	4	163	7	Лоджия	3,6				3,6	1,8	1,8
	4	163		ИТОГО:	69,9	66,3	27,5	38,8	3,6	1,8	68,1
2	4	164	1	Коридор	7,0	7,0		7,0			7,0
2	4	164	2	С/у	4,1	4,1		4,1			4,1
2	4	164	3	Жилая комната	11,9	11,9	11,9				11,9
2	4	164	4	Кухня	8,8	8,8		8,8			8,8
	4	164		ИТОГО:	31,8	31,8	11,9	19,9	0,0	0,0	31,8
2	4	165	1	Коридор	4,9	4,9		4,9			4,9
2	4	165	2	С/у	4,6	4,6		4,6			4,6
2	4	165	3	Кухня-ниша	3,5	3,5		3,5			3,5
2	4	165	4	Жилая комната	8,8	8,8	8,8				8,8
	4	165		ИТОГО:	21,8	21,8	8,8	13,0	0,0	0,0	21,8
2	4	166	1	Коридор	4,4	4,4		4,4			4,4
2	4	166	2	Кухня-ниша	4,4	4,4		4,4			4,4
2	4	166	3	Жилая комната	8,7	8,7	8,7				8,7
2	4	166	4	С/у	4,7	4,7		4,7			4,7
	4	166		ИТОГО:	22,2	22,2	8,7	13,5	0,0	0,0	22,2

Литера	№ Этажа	№ Помещения	№ Части помещения	Назначение части помещения	Площадь с учетом неотапливаемых частей помещений с коэф.=1	Общая площадь жилого помещения	В том числе площадь				Площадь с учетом неотапливаемых частей помещений с пониж.
							Жилая	Подсобная	Лоджий, балконов, террас, веранд с коэф.=1	Лоджий, балконов, террас, веранд с пониж. коэф.	
1	2	3	4	5	6	7	8	9	10	11	12
2	4	167	1	Коридор	6,5	6,5		6,5			6,5
2	4	167	2	Кухня	12,6	12,6		12,6			12,6
2	4	167	3	Жилая комната	12,2	12,2	12,2				12,2
2	4	167	4	С/у	4,0	4,0		4,0			4,0
2	4	167	5	Лоджия	3,5				3,5	1,8	1,8
	4	167		ИТОГО:	38,8	35,3	12,2	23,1	3,5	1,8	37,1
2	4	168	1	Коридор	9,5	9,5		9,5			9,5
2	4	168	2	С/у	2,8	2,8		2,8			2,8
2	4	168	3	Жилая комната	16,7	16,7	16,7				16,7
2	4	168	4	С/у	4,7	4,7		4,7			4,7
2	4	168	5	Жилая комната	10,8	10,8	10,8				10,8
2	4	168	6	Кухня	14,6	14,6		14,6			14,6
2	4	168	7	Лоджия	3,3				3,3	1,7	1,7
	4	168		ИТОГО:	62,4	59,1	27,5	31,6	3,3	1,7	60,8
3	4	208	1	Коридор	15,2	15,2		15,2			15,2
3	4	208	2	Кухня	11,9	11,9		11,9			11,9
3	4	208	3	Жилая комната	16,3	16,3	16,3				16,3
3	4	208	4	Жилая комната	13,5	13,5	13,5				13,5
3	4	208	5	Жилая комната	13,9	13,9	13,9				13,9
3	4	208	6	С/у	4,0	4,0		4,0			4,0
3	4	208	7	Гардеробная	1,6	1,6		1,6			1,6
3	4	208	8	С/у	2,1	2,1		2,1			2,1
3	4	208	9	Лоджия	3,0				3,0	1,5	1,5
	4	208		ИТОГО:	81,5	78,5	43,7	34,8	3,0	1,5	80,0

Литера	№ Этажа	№ Помещения	№ Части помещения	Назначение части помещения	Площадь с учетом неотапливаемых частей помещений с коэф.=1	Общая площадь жилого помещения	В том числе площадь				Площадь с учетом неотапливаемых частей помещений с пониж.
							Жилая	Подсобная	Лоджий, балконов, терасс, веранд с коэф.=1	Лоджий, балконов, терасс, веранд с пониж. коэф.	
1	2	3	4	5	6	7	8	9	10	11	12
3	4	209	1	Коридор	9,3	9,3		9,3			9,3
3	4	209	2	С/у	4,7	4,7		4,7			4,7
3	4	209	3	Жилая комната	12,8	12,8	12,8				12,8
3	4	209	4	Жилая комната	11,1	11,1	11,1				11,1
3	4	209	5	Жилая комната	17,9	17,9	17,9				17,9
3	4	209	6	Кухня	12,5	12,5		12,5			12,5
3	4	209	7	С/у	2,3	2,3		2,3			2,3
3	4	209	8	Лоджия	3,8				3,8	1,9	1,9
	4	209		ИТОГО:	74,4	70,6	41,8	28,8	3,8	1,9	72,5
3	4	210	1	Коридор	7,4	7,4		7,4			7,4
3	4	210	2	Кухня	13,6	13,6		13,6			13,6
3	4	210	3	Жилая комната	12,7	12,7	12,7				12,7
3	4	210	4	Жилая комната	12,0	12,0	12,0				12,0
3	4	210	5	С/у	4,5	4,5		4,5			4,5
3	4	210	6	Лоджия	2,8				2,8	1,4	1,4
	4	210		ИТОГО:	53,0	50,2	24,7	25,5	2,8	1,4	51,6
3	4	211	1	Коридор	8,5	8,5		8,5			8,5
3	4	211	2	С/у	4,5	4,5		4,5			4,5
3	4	211	3	Жилая комната	11,8	11,8	11,8				11,8
3	4	211	4	Жилая комната	13,8	13,8	13,8				13,8
3	4	211	5	Кухня	14,8	14,8		14,8			14,8
3	4	211	6	С/у	2,1	2,1		2,1			2,1
	4	211		ИТОГО:	55,5	55,5	25,6	29,9	0,0	0,0	55,5
3	4	212	1	Коридор	10,8	10,8		10,8			10,8

Литера	№ Этажа	№ Помещения	№ Части помещения	Назначение части помещения	Площадь с учетом неотпливаемых частей помещений с коэф.=1	Общая площадь жилого помещения	В том числе площадь				
							Жилая	Подсобная	Лоджий, балконов, террас, веранд с коэф.=1	Лоджий, балконов, террас, веранд с пониж. коэф.	Площадь с учетом неотпливаемых частей помещений с пониж.
3	4	212	2	С/У	1,9	1,9		1,9			1,9
3	4	212	3	Кухня	14,8	14,8		14,8			14,8
3	4	212	4	Жилая комната	13,5	13,5	13,5				13,5
3	4	212	5	С/У	4,3	4,3		4,3			4,3
3	4	212	6	Жилая комната	16,3	16,3	16,3				16,3
3	4	212	7	Лоджия	3,0				3,0	1,5	1,5
	4	212		ИТОГО:	64,6	61,6	29,8	31,8	3,0	1,5	63,1
3	4	213	1	Коридор	8,6	8,6		8,6			8,6
3	4	213	2	С/У	4,8	4,8		4,8			4,8
3	4	213	3	Жилая комната	15,8	15,8	15,8				15,8
3	4	213	4	Жилая комната	10,1	10,1	10,1				10,1
3	4	213	5	Кухня	13,1	13,1		13,1			13,1
3	4	213	6	Лоджия	3,4				3,4	1,7	1,7
	4	213		ИТОГО:	55,8	52,4	25,9	26,5	3,4	1,7	54,1
4	4	274	1	Коридор	7,9	7,9		7,9			7,9
4	4	274	2	С/у	3,9	3,9		3,9			3,9
4	4	274	3	Кухня	8,5	8,5		8,5			8,5
4	4	274	4	Жилая комната	13,2	13,2	13,2				13,2
4	4	274	5	Лоджия	3,2				3,2	1,6	1,6
	4	274		ИТОГО:	36,7	33,5	13,2	20,3	3,2	1,6	35,1
4	4	275	1	Коридор	7,7	7,7		7,7			7,7
4	4	275	2	С/у	1,7	1,7		1,7			1,7
4	4	275	3	Жилая комната	11,9	11,9	11,9				11,9
4	4	275	4	Жилая комната	11,8	11,8	11,8				11,8

Литера	№ Этажа	№ Помещения	№ Части помещения	Назначение части помещения	Площадь с учетом неотпливаемых частей помещений с коэф.=1	Общая площадь жилого помещения	В том числе площадь				Площадь с учетом неотпливаемых частей помещений с пониж.
							Жилая	Подсобная	Лоджий, балконов, террас, веранд с коэф.=1	Лоджий, балконов, террас, веранд с пониж. коэф.	
1	2	3	4	5	6	7	8	9	10	11	12
4	4	275	5	Кухня	19,6	19,6		19,6			19,6
4	4	275	6	С/у	5,9	5,9		5,9			5,9
4	4	275	7	Лоджия	3,2				3,2	1,6	1,6
	4	275		ИТОГО:	61,8	58,6	23,7	34,9	3,2	1,6	60,2
4	4	276	1	Коридор	7,7	7,7		7,7			7,7
4	4	276	2	С/у	4,5	4,5		4,5			4,5
4	4	276	3	Кухня	19,9	19,9		19,9			19,9
4	4	276	4	Жилая комната	12,9	12,9	12,9				12,9
4	4	276	5	Жилая комната	12,9	12,9	12,9				12,9
4	4	276	6	С/у	1,7	1,7		1,7			1,7
4	4	276	7	Лоджия	3,5				3,5	1,8	1,8
	4	276		ИТОГО:	63,1	59,6	25,8	33,8	3,5	1,8	61,4
4	4	277	1	Коридор	6,5	6,5		6,5			6,5
4	4	277	2	Кухня	20,2	20,2		20,2			20,2
4	4	277	3	Жилая комната	12,8	12,8	12,8				12,8
4	4	277	4	Жилая комната	11,5	11,5	11,5				11,5
4	4	277	5	С/у	5,0	5,0		5,0			5,0
4	4	277	6	С/у	1,8	1,8		1,8			1,8
4	4	277	7	Лоджия	4,2				4,2	2,1	2,1
	4	277		ИТОГО:	62,0	57,8	24,3	33,5	4,2	2,1	59,9
4	4	278	1	Коридор	5,1	5,1		5,1			5,1
4	4	278	2	С/у	4,5	4,5		4,5			4,5
4	4	278	3	Кухня-ниша	4,2	4,2		4,2			4,2
4	4	278	4	Жилая комната	11,4	11,4	11,4				11,4

Литера	№ Этажа	№ Помещения	№ Части помещения	Назначение части помещения	Площадь с учетом неотапливаемых частей помещений с коэф.=1	Общая площадь жилого помещения	В том числе площадь				Площадь с учетом неотапливаемых частей помещений с пониж.
							Жилая	Подсобная	Лоджий, балконов, террас, веранд с коэф.=1	Лоджий, балконов, террас, веранд с пониж. коэф.	
1	2	3	4	5	6	7	8	9	10	11	12
	4	278		ИТОГО:	25,2	25,2	11,4	13,8	0,0	0,0	25,2
4	4	279	1	Коридор	4,8	4,8		4,8			4,8
4	4	279	2	С/у	4,5	4,5		4,5			4,5
4	4	279	3	Кухня-ниша	4,8	4,8		4,8			4,8
4	4	279	4	Жилая комната	11,4	11,4	11,4				11,4
	4	279		ИТОГО:	25,5	25,5	11,4	14,1	0,0	0,0	25,5
4	4	280	1	Коридор	4,9	4,9		4,9			4,9
4	4	280	2	Кухня-ниша	4,8	4,8		4,8			4,8
4	4	280	3	Жилая комната	11,3	11,3	11,3				11,3
4	4	280	4	С/у	4,5	4,5		4,5			4,5
	4	280		ИТОГО:	25,5	25,5	11,3	14,2	0,0	0,0	25,5
4	4	281	1	Коридор	4,4	4,4		4,4			4,4
4	4	281	2	С/у	5,0	5,0		5,0			5,0
4	4	281	3	Жилая комната	16,1	16,1	16,1				16,1
4	4	281	4	Кухня	13,8	13,8		13,8			13,8
4	4	281	5	Лоджия	2,9				2,9	1,5	1,5
	4	281		ИТОГО:	42,2	39,3	16,1	23,2	2,9	1,5	40,8
4	4	282	1	Коридор	7,7	7,7		7,7			7,7
4	4	282	2	Кухня	10,5	10,5		10,5			10,5
4	4	282	3	Жилая комната	12,5	12,5	12,5				12,5
4	4	282	4	С/у	4,4	4,4		4,4			4,4
4	4	282	5	Лоджия	2,9				2,9	1,5	1,5
	4	282		ИТОГО:	38,0	35,1	12,5	22,6	2,9	1,5	36,6
4	4	283	1	Коридор	4,7	4,7		4,7			4,7

Литера	№ Этажа	№ Помещения	№ Части помещения	Назначение части помещения	Площадь с учетом неотапливаемых частей помещений с коэф.=1	Общая площадь жилого помещения	В том числе площадь				Площадь с учетом неотапливаемых частей помещений с пониж.
							Жилая	Подсобная	Лоджий, балконов, терасс, веранд с коэф.=1	Лоджий, балконов, терасс, веранд с пониж. коэф.	
1	2	3	4	5	6	7	8	9	10	11	12
4	4	283	2	С/у	4,5	4,5		4,5			4,5
4	4	283	3	Жилая комната	16,9	16,9	16,9				16,9
4	4	283	4	Кухня	17,2	17,2		17,2			17,2
	4	283		ИТОГО:	43,3	43,3	16,9	26,4	0,0	0,0	43,3
4	4	284	1	Коридор	5,9	5,9		5,9			5,9
4	4	284	2	Кухня	14,3	14,3		14,3			14,3
4	4	284	3	Жилая комната	15,1	15,1	15,1				15,1
4	4	284	4	С/у	4,0	4,0		4,0			4,0
	4	284		ИТОГО:	39,3	39,3	15,1	24,2	0,0	0,0	39,3
4	4	285	1	Коридор	7,7	7,7		7,7			7,7
4	4	285	2	С/у	4,1	4,1		4,1			4,1
4	4	285	3	Жилая комната	14,8	14,8	14,8				14,8
4	4	285	4	Кухня	14,3	14,3		14,3			14,3
4	4	285	5	Лоджия	3,5				3,5	1,8	1,8
	4	285		ИТОГО:	44,4	40,9	14,8	26,1	3,5	1,8	42,7
5	4	410	1	Коридор	8,8	8,8		8,8			8,8
5	4	410	2	Кухня	13,1	13,1		13,1			13,1
5	4	410	3	Жилая комната	10,1	10,1	10,1				10,1
5	4	410	4	Жилая комната	15,8	15,8	15,8				15,8
5	4	410	5	С/У	4,8	4,8		4,8			4,8
5	4	410	6	Лоджия	3,4				3,4	1,7	1,7
	4	410		ИТОГО:	56,0	52,6	25,9	26,7	3,4	1,7	54,3
5	4	411	1	Коридор	10,9	10,9		10,9			10,9
5	4	411	2	Жилая комната	16,5	16,5	16,5				16,5

Литера	№ Этажа	№ Помещения	№ Части помещения	Назначение части помещения	Площадь с учетом неотапливаемых частей помещений с коэф.=1	Общая площадь жилого помещения	В том числе площадь				Площадь с учетом неотапливаемых частей помещений с пониж.
							Жилая	Подсобная	Лоджий, балконов, террас, веранд с коэф.=1	Лоджий, балконов, террас, веранд с пониж. коэф.	
1	2	3	4	5	6	7	8	9	10	11	12
5	4	411	3	С/У	4,3	4,3		4,3			4,3
5	4	411	4	Жилая комната	13,4	13,4	13,4				13,4
5	4	411	5	Кухня	14,7	14,7		14,7			14,7
5	4	411	6	С/У	1,9	1,9		1,9			1,9
5	4	411	7	Лоджия	3,0				3,0	1,5	1,5
	4	411		ИТОГО:	64,7	61,7	29,9	31,8	3,0	1,5	63,2
5	4	412	1	Коридор	8,5	8,5		8,5			8,5
5	4	412	2	С/у	2,1	2,1		2,1			2,1
5	4	412	3	Кухня	14,7	14,7		14,7			14,7
5	4	412	4	Жилая комната	13,8	13,8	13,8				13,8
5	4	412	5	Жилая комната	11,8	11,8	11,8				11,8
5	4	412	6	С/у	4,6	4,6		4,6			4,6
	4	412		ИТОГО:	55,5	55,5	25,6	29,9	0,0	0,0	55,5
5	4	413	1	Коридор	7,4	7,4		7,4			7,4
5	4	413	2	С/у	4,5	4,5		4,5			4,5
5	4	413	3	Жилая комната	11,9	11,9	11,9				11,9
5	4	413	4	Жилая комната	12,7	12,7	12,7				12,7
5	4	413	5	Кухня	13,8	13,8		13,8			13,8
5	4	413	6	Лоджия	2,8				2,8	1,4	1,4
	4	413		ИТОГО:	53,1	50,3	24,6	25,7	2,8	1,4	51,7
5	4	414	1	Коридор	9,4	9,4		9,4			9,4
5	4	414	2	С/у	2,2	2,2		2,2			2,2
5	4	414	3	Кухня	12,4	12,4		12,4			12,4
5	4	414	4	Жилая комната	17,9	17,9	17,9				17,9

Литера	№ Этажа	№ Помещения	№ Части помещения	Назначение части помещения	Площадь с учетом неотапливаемых частей помещений с коэф.=1	Общая площадь жилого помещения	В том числе площадь				Площадь с учетом неотапливаемых частей помещений с пониж.
							Жилая	Подсобная	Лоджий, балконов, терасс, веранд с коэф.=1	Лоджий, балконов, терасс, веранд с пониж. коэф.	
1	2	3	4	5	6	7	8	9	10	11	12
5	4	414	5	Жилая комната	11,1	11,1	11,1				11,1
5	4	414	6	Жилая комната	12,8	12,8	12,8				12,8
5	4	414	7	С/у	4,7	4,7		4,7			4,7
5	4	414	8	Лоджия	3,9				3,9	2,0	2,0
	4	414		ИТОГО:	74,4	70,5	41,8	28,7	3,9	2,0	72,5
5	4	415	1	Коридор	15,1	15,1		15,1			15,1
5	4	415	2	Гардеробная	1,6	1,6		1,6			1,6
5	4	415	3	С/у	2,1	2,1		2,1			2,1
5	4	415	4	С/у	4,0	4,0		4,0			4,0
5	4	415	5	Жилая комната	13,8	13,8	13,8				13,8
5	4	415	6	Жилая комната	13,4	13,4	13,4				13,4
5	4	415	7	Жилая комната	16,3	16,3	16,3				16,3
5	4	415	8	Кухня	11,9	11,9		11,9			11,9
5	4	415	9	Лоджия	3,5				3,5	1,8	1,8
	4	415		ИТОГО:	81,7	78,2	43,5	34,7	3,5	1,8	80,0
6	4	463	1	Коридор	10,4	10,4		10,4			10,4
6	4	463	2	Кухня	20,9	20,9		20,9			20,9
6	4	463	3	Жилая комната	10,9	10,9	10,9				10,9
6	4	463	4	Санузел	4,6	4,6		4,6			4,6
6	4	463	5	Жилая комната	16,6	16,6	16,6				16,6
6	4	463	6	Санузел	2,8	2,8		2,8			2,8
6	4	463	7	Лоджия	3,7				3,7	1,9	1,9
	4	463		ИТОГО:	69,9	66,2	27,5	38,7	3,7	1,9	68,1
6	4	464	1	Коридор	6,9	6,9		6,9			6,9

Литера	№ Этажа	№ Помещения	№ Части помещения	Назначение части помещения	Площадь с учетом неотапливаемых частей помещений с коэф.=1	Общая площадь жилого помещения	В том числе площадь				Площадь с учетом неотапливаемых частей помещений с пониж.
							Жилая	Подсобная	Лоджий, балконов, терасс, веранд с коэф.=1	Лоджий, балконов, терасс, веранд с пониж. коэф.	
1	2	3	4	5	6	7	8	9	10	11	12
6	4	464	2	Санузел	4,1	4,1		4,1			4,1
6	4	464	3	Жилая комната	11,8	11,8	11,8				11,8
6	4	464	4	Кухня	8,8	8,8		8,8			8,8
	4	464		ИТОГО:	31,6	31,6	11,8	19,8	0,0	0,0	31,6
6	4	465	1	Коридор	4,8	4,8		4,8			4,8
6	4	465	2	Санузел	4,6	4,6		4,6			4,6
6	4	465	3	Кухня-ниша	3,5	3,5		3,5			3,5
6	4	465	4	Жилая комната	8,6	8,6	8,6				8,6
	4	465		ИТОГО:	21,5	21,5	8,6	12,9	0,0	0,0	21,5
6	4	466	1	Коридор	4,5	4,5		4,5			4,5
6	4	466	2	Кухня-ниша	4,4	4,4		4,4			4,4
6	4	466	3	Жилая комната	8,6	8,6	8,6				8,6
6	4	466	4	Санузел	4,6	4,6		4,6			4,6
	4	466		ИТОГО:	22,1	22,1	8,6	13,5	0,0	0,0	22,1
6	4	467	1	Коридор	6,5	6,5		6,5			6,5
6	4	467	2	Кухня	12,6	12,6		12,6			12,6
6	4	467	3	Жилая комната	12,2	12,2	12,2				12,2
6	4	467	4	Санузел	4,2	4,2		4,2			4,2
6	4	467	5	Лоджия	3,5				3,5	1,8	1,8
	4	467		ИТОГО:	39,0	35,5	12,2	23,3	3,5	1,8	37,3
6	4	468	1	Коридор	9,4	9,4		9,4			9,4
6	4	468	2	Санузел	2,8	2,8		2,8			2,8
6	4	468	3	Жилая комната	16,6	16,6	16,6				16,6
6	4	468	4	Санузел	4,6	4,6		4,6			4,6

Литера	№ Этажа	№ Помещения	№ Части помещения	Назначение части помещения	Площадь с учетом неотапливаемых частей помещений с коэф.=1	Общая площадь жилого помещения	В том числе площадь				Площадь с учетом неотапливаемых частей помещений с пониж.
							Жилая	Подсобная	Лоджий, балконов, терасс, веранд с коэф.=1	Лоджий, балконов, терасс, веранд с пониж. коэф.	
1	2	3	4	5	6	7	8	9	10	11	12
6	4	468	5	Жилая комната	10,8	10,8	10,8				10,8
6	4	468	6	Кухня	14,6	14,6		14,6			14,6
6	4	468	7	Лоджия	3,6				3,6	1,8	1,8
	4	468		ИТОГО:	62,4	58,8	27,4	31,4	3,6	1,8	60,6
7	4	528	1	Коридор	8,2	8,2		8,2			8,2
7	4	528	2	С/у	4,0	4,0		4,0			4,0
7	4	528	3	Кухня	9,0	9,0		9,0			9,0
7	4	528	4	Жилая комната	13,2	13,2	13,2				13,2
7	4	528	5	Лоджия	3,4				3,4	1,7	1,7
	4	528		ИТОГО:	37,8	34,4	13,2	21,2	3,4	1,7	36,1
7	4	529	1	Коридор	7,6	7,6		7,6			7,6
7	4	529	2	С/у	1,7	1,7		1,7			1,7
7	4	529	3	Жилая комната	11,8	11,8	11,8				11,8
7	4	529	4	Жилая комната	11,7	11,7	11,7				11,7
7	4	529	5	Кухня	19,8	19,8		19,8			19,8
7	4	529	6	С/у	5,9	5,9		5,9			5,9
7	4	529	7	Лоджия	3,6				3,6	1,8	1,8
	4	529		ИТОГО:	62,1	58,5	23,5	35,0	3,6	1,8	60,3
7	4	530	1	Коридор	7,7	7,7		7,7			7,7
7	4	530	2	С/у	4,6	4,6		4,6			4,6
7	4	530	3	Кухня	19,5	19,5		19,5			19,5
7	4	530	4	Жилая комната	13,0	13,0	13,0				13,0
7	4	530	5	Жилая комната	13,0	13,0	13,0				13,0
7	4	530	6	С/у	1,8	1,8		1,8			1,8

Литера	№ Этажа	№ Помещения	№ Части помещения	Назначение части помещения	Площадь с учетом неотапливаемых частей помещений с коэф.=1	Общая площадь жилого помещения	В том числе площадь				Площадь с учетом неотапливаемых частей помещений с пониж.
							Жилая	Подсобная	Лоджий, балконов, террас, веранд с коэф.=1	Лоджий, балконов, террас, веранд с пониж. коэф.	
1	2	3	4	5	6	7	8	9	10	11	12
7	4	530	7	Лоджия	3,5				3,5	1,8	1,8
	4	530		ИТОГО:	63,1	59,6	26,0	33,6	3,5	1,8	61,4
7	4	531	1	Коридор	6,6	6,6		6,6			6,6
7	4	531	2	Кухня	20,4	20,4		20,4			20,4
7	4	531	3	Жилая комната	12,8	12,8	12,8				12,8
7	4	531	4	Жилая комната	11,6	11,6	11,6				11,6
7	4	531	5	С/у	5,0	5,0		5,0			5,0
7	4	531	6	С/у	1,8	1,8		1,8			1,8
7	4	531	7	Лоджия	3,9				3,9	2,0	2,0
	4	531		ИТОГО:	62,1	58,2	24,4	33,8	3,9	2,0	60,2
7	4	532	1	С/у	4,5	4,5		4,5			4,5
7	4	532	2	Кухня-ниша	4,2	4,2		4,2			4,2
7	4	532	3	Жилая комната	11,4	11,4	11,4				11,4
7	4	532	4	Коридор	5,1	5,1		5,1			5,1
	4	532		ИТОГО:	25,2	25,2	11,4	13,8	0,0	0,0	25,2
7	4	533	1	Коридор	5,0	5,0		5,0			5,0
7	4	533	2	С/у	4,6	4,6		4,6			4,6
7	4	533	3	Кухня-ниша	4,8	4,8		4,8			4,8
7	4	533	4	Жилая комната	11,4	11,4	11,4				11,4
	4	533		ИТОГО:	25,8	25,8	11,4	14,4	0,0	0,0	25,8
7	4	534	1	Коридор	4,9	4,9		4,9			4,9
7	4	534	2	Кухня-ниша	4,8	4,8		4,8			4,8
7	4	534	3	Жилая комната	11,3	11,3	11,3				11,3
7	4	534	4	С/у	4,5	4,5		4,5			4,5

Литера	№ Этажа	№ Помещения	№ Части помещения	Назначение части помещения	Площадь с учетом неотпливаемых частей помещений с коэф.=1	Общая площадь жилого помещения	В том числе площадь				Площадь с учетом неотпливаемых частей помещений с пониж.
							Жилая	Подсобная	Лоджий, балконов, терасс, веранд с коэф.=1	Лоджий, балконов, терасс, веранд с пониж. коэф.	
1	2	3	4	5	6	7	8	9	10	11	12
	4	534		ИТОГО:	25,5	25,5	11,3	14,2	0,0	0,0	25,5
7	4	535	1	Коридор	5,0	5,0		5,0			5,0
7	4	535	2	С/у	5,0	5,0		5,0			5,0
7	4	535	3	Жилая комната	16,1	16,1	16,1				16,1
7	4	535	4	Кухня	13,2	13,2		13,2			13,2
7	4	535	5	Лоджия	2,8				2,8	1,4	1,4
	4	535		ИТОГО:	42,1	39,3	16,1	23,2	2,8	1,4	40,7
7	4	536	1	Коридор	7,8	7,8		7,8			7,8
7	4	536	2	Кухня	10,5	10,5		10,5			10,5
7	4	536	3	Жилая комната	12,5	12,5	12,5				12,5
7	4	536	4	С/у	4,4	4,4		4,4			4,4
7	4	536	5	Лоджия	2,8				2,8	1,4	1,4
	4	536		ИТОГО:	38,0	35,2	12,5	22,7	2,8	1,4	36,6
7	4	537	1	Коридор	4,8	4,8		4,8			4,8
7	4	537	2	С/у	4,6	4,6		4,6			4,6
7	4	537	3	Жилая комната	16,4	16,4	16,4				16,4
7	4	537	4	Кухня	17,2	17,2		17,2			17,2
	4	537		ИТОГО:	43,0	43,0	16,4	26,6	0,0	0,0	43,0
7	4	538	1	Коридор	6,0	6,0		6,0			6,0
7	4	538	2	Кухня	14,2	14,2		14,2			14,2
7	4	538	3	Жилая комната	15,1	15,1	15,1				15,1
7	4	538	4	С/у	4,2	4,2		4,2			4,2
	4	538		ИТОГО:	39,5	39,5	15,1	24,4	0,0	0,0	39,5
7	4	539	1	Коридор	7,6	7,6		7,6			7,6

Литера	№ Этажа	№ Помещения	№ Части помещения	Назначение части помещения	Площадь с учетом неотапливаемых частей помещений с коэф.=1	Общая площадь жилого помещения	В том числе площадь				Площадь с учетом неотапливаемых частей помещений с пониж.
							Жилая	Подсобная	Лоджий, балконов, терасс, веранд с коэф.=1	Лоджий, балконов, терасс, веранд с пониж. коэф.	
1	2	3	4	5	6	7	8	9	10	11	12
7	4	539	2	С/у	4,1	4,1		4,1			4,1
7	4	539	3	Жилая комната	14,9	14,9	14,9				14,9
7	4	539	4	Кухня	13,0	13,0		13,0			13,0
7	4	539	5	Лоджия	3,3				3,3	1,7	1,7
	4	539		ИТОГО:	42,9	39,6	14,9	24,7	3,3	1,7	41,3
8	4	670	1	Коридор	10,4	10,4		10,4			10,4
8	4	670	2	Кухня	21,0	21,0		21,0			21,0
8	4	670	3	Жилая комната	10,8	10,8	10,8				10,8
8	4	670	4	С/у	4,7	4,7		4,7			4,7
8	4	670	5	Жилая комната	16,6	16,6	16,6				16,6
8	4	670	6	С/у	2,7	2,7		2,7			2,7
8	4	670	7	Лоджия	3,7				3,7	1,9	1,9
	4	670		ИТОГО:	69,9	66,2	27,4	38,8	3,7	1,9	68,1
8	4	671	1	Коридор	7,0	7,0		7,0			7,0
8	4	671	2	С/у	4,1	4,1		4,1			4,1
8	4	671	3	Жилая комната	11,9	11,9	11,9				11,9
8	4	671	4	Кухня	8,5	8,5		8,5			8,5
	4	671		ИТОГО:	31,5	31,5	11,9	19,6	0,0	0,0	31,5
8	4	672	1	Коридор	4,8	4,8		4,8			4,8
8	4	672	2	С/у	4,6	4,6		4,6			4,6
8	4	672	3	Кухня-ниша	3,5	3,5		3,5			3,5
8	4	672	4	Жилая комната	9,0	9,0	9,0				9,0
	4	672		ИТОГО:	21,9	21,9	9,0	12,9	0,0	0,0	21,9
8	4	673	1	Коридор	4,6	4,6		4,6			4,6

Литера	№ Этажа	№ Помещения	№ Части помещения	Назначение части помещения	Площадь с учетом неотапливаемых частей помещений с коэф.=1	Общая площадь жилого помещения	В том числе площадь				Площадь с учетом неотапливаемых частей помещений с пониж.
							Жилая	Подсобная	Лоджий, балконов, терасс, веранд с коэф.=1	Лоджий, балконов, терасс, веранд с пониж. коэф.	
1	2	3	4	5	6	7	8	9	10	11	12
8	4	673	2	Кухня-ниша	4,4	4,4		4,4			4,4
8	4	673	3	Жилая комната	8,8	8,8	8,8				8,8
8	4	673	4	С/у	4,6	4,6		4,6			4,6
	4	673		ИТОГО:	22,4	22,4	8,8	13,6	0,0	0,0	22,4
8	4	674	1	Коридор	6,4	6,4		6,4			6,4
8	4	674	2	Кухня	12,7	12,7		12,7			12,7
8	4	674	3	Жилая комната	12,1	12,1	12,1				12,1
8	4	674	4	С/у	4,1	4,1		4,1			4,1
8	4	674	5	Лоджия	3,6				3,6	1,8	1,8
	4	674		ИТОГО:	38,9	35,3	12,1	23,2	3,6	1,8	37,1
8	4	675	1	Коридор	9,6	9,6		9,6			9,6
8	4	675	2	С/у	2,8	2,8		2,8			2,8
8	4	675	3	Жилая комната	16,6	16,6	16,6				16,6
8	4	675	4	С/у	4,6	4,6		4,6			4,6
8	4	675	5	Жилая комната	10,7	10,7	10,7				10,7
8	4	675	6	Кухня	14,4	14,4		14,4			14,4
8	4	675	7	Лоджия	3,9				3,9	2,0	2,0
	4	675		ИТОГО:	62,6	58,7	27,3	31,4	3,9	2,0	60,7
9	4	716	1	Коридор	10,5	10,5		10,5			10,5
9	4	716	2	Кухня	21,0	21,0		21,0			21,0
9	4	716	3	Жилая комната	10,7	10,7	10,7				10,7
9	4	716	4	С/у	4,7	4,7		4,7			4,7
9	4	716	5	Жилая комната	16,5	16,5	16,5				16,5
9	4	716	6	С/у	2,7	2,7		2,7			2,7

Литера	№ Этажа	№ Помещения	№ Части помещения	Назначение части помещения	Площадь с учетом неотпливаемых частей помещений с коэф.=1	Общая площадь жилого помещения	В том числе площадь				Площадь с учетом неотпливаемых частей помещений с пониж.
							Жилая	Подсобная	Лоджий, балконов, террас, веранд с коэф.=1	Лоджий, балконов, террас, веранд с пониж. коэф.	
1	2	3	4	5	6	7	8	9	10	11	12
9	4	716	7	Лоджия	3,9				3,9	2,0	2,0
	4	716		ИТОГО:	70,0	66,1	27,2	38,9	3,9	2,0	68,1
9	4	717	1	Коридор	6,8	6,8		6,8			6,8
9	4	717	2	С/у	3,9	3,9		3,9			3,9
9	4	717	3	Жилая комната	11,8	11,8	11,8				11,8
9	4	717	4	Кухня	8,6	8,6		8,6			8,6
	4	717		ИТОГО:	31,1	31,1	11,8	19,3	0,0	0,0	31,1
9	4	718	1	Коридор	4,4	4,4		4,4			4,4
9	4	718	2	Кухня-ниша	3,5	3,5		3,5			3,5
9	4	718	3	Жилая комната	8,7	8,7	8,7				8,7
9	4	718	4	С/у	4,4	4,4		4,4			4,4
	4	718		ИТОГО:	21,0	21,0	8,7	12,3	0,0	0,0	21,0
9	4	719	1	Коридор	4,4	4,4		4,4			4,4
9	4	719	2	С/у	4,4	4,4		4,4			4,4
9	4	719	3	Кухня-ниша	3,5	3,5		3,5			3,5
9	4	719	4	Жилая комната	8,8	8,8	8,8				8,8
	4	719		ИТОГО:	21,1	21,1	8,8	12,3	0,0	0,0	21,1
9	4	720	1	Коридор	6,6	6,6		6,6			6,6
9	4	720	2	Кухня	12,6	12,6		12,6			12,6
9	4	720	3	Жилая комната	12,2	12,2	12,2				12,2
9	4	720	4	С/у	4,0	4,0		4,0			4,0
9	4	720	5	Лоджия	3,8				3,8	1,9	1,9
	4	720		ИТОГО:	39,2	35,4	12,2	23,2	3,8	1,9	37,3
9	4	721	1	Коридор	9,2	9,2		9,2			9,2

Литера	№ Этажа	№ Помещения	№ Части помещения	Назначение части помещения	Площадь с учетом неотапливаемых частей помещений с коэф.=1	Общая площадь жилого помещения	В том числе площадь				Площадь с учетом неотапливаемых частей помещений с пониж.
							Жилая	Подсобная	Лоджий, балконов, терасс, веранд с коэф.=1	Лоджий, балконов, терасс, веранд с пониж. коэф.	
1	2	3	4	5	6	7	8	9	10	11	12
9	4	721	2	Жилая комната	16,7	16,7	16,7				16,7
9	4	721	3	С/у	4,8	4,8		4,8			4,8
9	4	721	4	Жилая комната	10,8	10,8	10,8				10,8
9	4	721	5	Кухня	14,5	14,5		14,5			14,5
9	4	721	6	С/у	2,8	2,8		2,8			2,8
9	4	721	7	Лоджия	4,0				4,0	2,0	2,0
	4	721		ИТОГО:	62,8	58,8	27,5	31,3	4,0	2,0	60,8
10	4	791	1	Коридор	6,3	6,3		6,3			6,3
10	4	791	2	Кухня	13,1	13,1		13,1			13,1
10	4	791	3	Жилая комната	11,8	11,8	11,8				11,8
10	4	791	4	Жилая комната	16,7	16,7	16,7				16,7
10	4	791	5	С/у	4,8	4,8		4,8			4,8
10	4	791	6	Лоджия	3,3				3,3	1,7	1,7
	4	791		ИТОГО:	56,0	52,7	28,5	24,2	3,3	1,7	54,4
10	4	792	1	Коридор	10,9	10,9		10,9			10,9
10	4	792	2	Жилая комната	16,2	16,2	16,2				16,2
10	4	792	3	С/у	4,5	4,5		4,5			4,5
10	4	792	4	Жилая комната	13,4	13,4	13,4				13,4
10	4	792	5	Кухня	14,9	14,9		14,9			14,9
10	4	792	6	С/у	2,0	2,0		2,0			2,0
10	4	792	7	Лоджия	2,9				2,9	1,5	1,5
	4	792		ИТОГО:	64,8	61,9	29,6	32,3	2,9	1,5	63,4
10	4	793	1	Коридор	8,6	8,6		8,6			8,6
10	4	793	2	С/у	2,0	2,0		2,0			2,0

Литера	№ Этажа	№ Помещения	№ Части помещения	Назначение части помещения	Площадь с учетом неотапливаемых частей помещений с коэф.=1	Общая площадь жилого помещения	В том числе площадь				Площадь с учетом неотапливаемых частей помещений с пониж.
							Жилая	Подсобная	Лоджий, балконов, террас, веранд с коэф.=1	Лоджий, балконов, террас, веранд с пониж. коэф.	
1	2	3	4	5	6	7	8	9	10	11	12
10	4	793	3	Кухня	14,7	14,7		14,7			14,7
10	4	793	4	Жилая комната	14,0	14,0	14,0				14,0
10	4	793	5	Жилая комната	12,0	12,0	12,0				12,0
10	4	793	6	С/у	4,5	4,5		4,5			4,5
	4	793		ИТОГО:	55,8	55,8	26,0	29,8	0,0	0,0	55,8
10	4	794	1	Коридор	7,6	7,6		7,6			7,6
10	4	794	2	С/у	4,5	4,5		4,5			4,5
10	4	794	3	Жилая комната	12,0	12,0	12,0				12,0
10	4	794	4	Жилая комната	12,8	12,8	12,8				12,8
10	4	794	5	Кухня	13,8	13,8		13,8			13,8
10	4	794	6	Лоджия	3,0				3,0	1,5	1,5
	4	794		ИТОГО:	53,7	50,7	24,8	25,9	3,0	1,5	52,2
10	4	795	1	Коридор	9,2	9,2		9,2			9,2
10	4	795	2	С/у	2,4	2,4		2,4			2,4
10	4	795	3	Кухня	12,1	12,1		12,1			12,1
10	4	795	4	Жилая комната	17,9	17,9	17,9				17,9
10	4	795	5	Жилая комната	11,2	11,2	11,2				11,2
10	4	795	6	Жилая комната	13,0	13,0	13,0				13,0
10	4	795	7	С/у	4,8	4,8		4,8			4,8
10	4	795	8	Лоджия	3,9				3,9	2,0	2,0
	4	795		ИТОГО:	74,5	70,6	42,1	28,5	3,9	2,0	72,6
10	4	796	1	Коридор	15,2	15,2		15,2			15,2
10	4	796	2	Гардеробная	1,6	1,6		1,6			1,6
10	4	796	3	С/у	2,2	2,2		2,2			2,2

Литера	№ Этажа	№ Помещения	№ Части помещения	Назначение части помещения	Площадь с учетом неотпливаемых частей помещений с коэф.=1	Общая площадь жилого помещения	В том числе площадь				Площадь с учетом неотпливаемых частей помещений с пониж.
							Жилая	Подсобная	Лоджий, балконов, террас, веранд с коэф.=1	Лоджий, балконов, террас, веранд с пониж. коэф.	
1	2	3	4	5	6	7	8	9	10	11	12
10	4	796	4	С/у	4,0	4,0		4,0			4,0
10	4	796	5	Жилая комната	13,9	13,9	13,9				13,9
10	4	796	6	Жилая комната	13,3	13,3	13,3				13,3
10	4	796	7	Жилая комната	16,6	16,6	16,6				16,6
10	4	796	8	Кухня	11,9	11,9		11,9			11,9
10	4	796	9	Лоджия	3,2				3,2	1,6	1,6
	4	796		ИТОГО:	81,9	78,7	43,8	34,9	3,2	1,6	80,3
11	4	851	1	Коридор	8,3	8,3		8,3			8,3
11	4	851	2	С/у	4,0	4,0		4,0			4,0
11	4	851	3	Кухня	9,0	9,0		9,0			9,0
11	4	851	4	Жилая комната	13,1	13,1	13,1				13,1
11	4	851	5	Лоджия	3,3				3,3	1,7	1,7
	4	851		ИТОГО:	37,7	34,4	13,1	21,3	3,3	1,7	36,1
11	4	852	1	Коридор	7,5	7,5		7,5			7,5
11	4	852	2	С/у	1,8	1,8		1,8			1,8
11	4	852	3	Жилая комната	11,7	11,7	11,7				11,7
11	4	852	4	Жилая комната	11,8	11,8	11,8				11,8
11	4	852	5	Кухня	19,8	19,8		19,8			19,8
11	4	852	6	С/у	5,9	5,9		5,9			5,9
11	4	852	7	Лоджия	3,5				3,5	1,8	1,8
	4	852		ИТОГО:	62,0	58,5	23,5	35,0	3,5	1,8	60,3
11	4	853	1	Коридор	7,7	7,7		7,7			7,7
11	4	853	2	С/у	4,5	4,5		4,5			4,5
11	4	853	3	Кухня	19,8	19,8		19,8			19,8

Литера	№ Этажа	№ Помещения	№ Части помещения	Назначение части помещения	Площадь с учетом неотапливаемых частей помещений с коэф.=1	Общая площадь жилого помещения	В том числе площадь				Площадь с учетом неотапливаемых частей помещений с пониж.
							Жилая	Подсобная	Лоджий, балконов, террас, веранд с коэф.=1	Лоджий, балконов, террас, веранд с пониж. коэф.	
1	2	3	4	5	6	7	8	9	10	11	12
11	4	853	4	Жилая комната	12,9	12,9	12,9				12,9
11	4	853	5	Жилая комната	13,0	13,0	13,0				13,0
11	4	853	6	С/у	1,8	1,8		1,8			1,8
11	4	853	7	Лоджия	3,4				3,4	1,7	1,7
	4	853		ИТОГО:	63,1	59,7	25,9	33,8	3,4	1,7	61,4
11	4	854	1	Коридор	6,5	6,5		6,5			6,5
11	4	854	2	Кухня	20,3	20,3		20,3			20,3
11	4	854	3	Жилая комната	12,7	12,7	12,7				12,7
11	4	854	4	Жилая комната	11,5	11,5	11,5				11,5
11	4	854	5	С/у	5,0	5,0		5,0			5,0
11	4	854	6	С/у	1,8	1,8		1,8			1,8
11	4	854	7	Лоджия	4,2				4,2	2,1	2,1
	4	854		ИТОГО:	62,0	57,8	24,2	33,6	4,2	2,1	59,9
11	4	855	1	Коридор	5,2	5,2		5,2			5,2
11	4	855	2	С/у	4,6	4,6		4,6			4,6
11	4	855	3	Кухня-ниша	4,2	4,2		4,2			4,2
11	4	855	4	Жилая комната	11,3	11,3	11,3				11,3
	4	855		ИТОГО:	25,3	25,3	11,3	14,0	0,0	0,0	25,3
11	4	856	1	Коридор	4,9	4,9		4,9			4,9
11	4	856	2	С/у	4,6	4,6		4,6			4,6
11	4	856	3	Кухня-ниша	4,8	4,8		4,8			4,8
11	4	856	4	Жилая комната	11,4	11,4	11,4				11,4
	4	856		ИТОГО:	25,7	25,7	11,4	14,3	0,0	0,0	25,7
11	4	857	1	Коридор	4,9	4,9		4,9			4,9

Литера	№ Этажа	№ Помещения	№ Части помещения	Назначение части помещения	Площадь с учетом неотапливаемых частей помещений с коэф.=1	Общая площадь жилого помещения	В том числе площадь				Площадь с учетом неотапливаемых частей помещений с пониж.
							Жилая	Подсобная	Лоджий, балконов, террас, веранд с коэф.=1	Лоджий, балконов, террас, веранд с пониж. коэф.	
1	2	3	4	5	6	7	8	9	10	11	12
11	4	857	2	Кухня-ниша	5,1	5,1		5,1			5,1
11	4	857	3	Жилая комната	11,3	11,3	11,3				11,3
11	4	857	4	С/у	4,5	4,5		4,5			4,5
	4	857		ИТОГО:	25,8	25,8	11,3	14,5	0,0	0,0	25,8
11	4	858	1	Коридор	4,7	4,7		4,7			4,7
11	4	858	2	С/у	5,0	5,0		5,0			5,0
11	4	858	3	Жилая комната	16,2	16,2	16,2				16,2
11	4	858	4	Кухня	13,6	13,6		13,6			13,6
11	4	858	5	Лоджия	2,8				2,8	1,4	1,4
	4	858		ИТОГО:	42,3	39,5	16,2	23,3	2,8	1,4	40,9
11	4	859	1	Коридор	7,9	7,9		7,9			7,9
11	4	859	2	Кухня	10,6	10,6		10,6			10,6
11	4	859	3	Жилая комната	12,4	12,4	12,4				12,4
11	4	859	4	С/у	4,6	4,6		4,6			4,6
11	4	859	5	Лоджия	2,8				2,8	1,4	1,4
	4	859		ИТОГО:	38,3	35,5	12,4	23,1	2,8	1,4	36,9
11	4	860	1	Коридор	4,7	4,7		4,7			4,7
11	4	860	2	С/у	4,5	4,5		4,5			4,5
11	4	860	3	Жилая комната	16,7	16,7	16,7				16,7
11	4	860	4	Кухня	17,4	17,4		17,4			17,4
	4	860		ИТОГО:	43,3	43,3	16,7	26,6	0,0	0,0	43,3
11	4	861	1	Коридор	6,0	6,0		6,0			6,0
11	4	861	2	Кухня	14,3	14,3		14,3			14,3
11	4	861	3	Жилая комната	15,1	15,1	15,1				15,1

Литера	№ Этажа	№ Помещения	№ Части помещения	Назначение части помещения	Площадь с учетом неотапливаемых частей помещений с коэф.=1	Общая площадь жилого помещения	В том числе площадь				Площадь с учетом неотапливаемых частей помещений с пониж.
							Жилая	Подсобная	Лоджий, балконов, террас, веранд с коэф.=1	Лоджий, балконов, террас, веранд с пониж. коэф.	
1	2	3	4	5	6	7	8	9	10	11	12
11	4	861	4	С/у	4,2	4,2		4,2			4,2
	4	861		ИТОГО:	39,6	39,6	15,1	24,5	0,0	0,0	39,6
11	4	862	1	Коридор	7,7	7,7		7,7			7,7
11	4	862	2	С/у	4,1	4,1		4,1			4,1
11	4	862	3	Жилая комната	14,9	14,9	14,9				14,9
11	4	862	4	Кухня	13,0	13,0		13,0			13,0
11	4	862	5	Лоджия	3,2				3,2	1,6	1,6
	4	862		ИТОГО:	42,9	39,7	14,9	24,8	3,2	1,6	41,3
12	4	987	1	Коридор	9,1	9,1		9,1			9,1
12	4	987	2	Кухня	12,1	12,1		12,1			12,1
12	4	987	3	Жилая комната	12,0	12,0	12,0				12,0
12	4	987	4	С/у	1,8	1,8		1,8			1,8
12	4	987	5	С/у	3,3	3,3		3,3			3,3
12	4	987	6	Жилая комната	15,6	15,6	15,6				15,6
12	4	987	7	Лоджия	3,1				3,1	1,6	1,6
	4	987		ИТОГО:	57,0	53,9	27,6	26,3	3,1	1,6	55,5
12	4	988	1	Коридор	3,5	3,5		3,5			3,5
12	4	988	2	Жилая комната	13,3	13,3	13,3				13,3
12	4	988	3	Кухня	8,3	8,3		8,3			8,3
12	4	988	4	С/у	4,1	4,1		4,1			4,1
	4	988		ИТОГО:	29,2	29,2	13,3	15,9	0,0	0,0	29,2
12	4	989	1	Коридор	13,0	13,0		13,0			13,0
12	4	989	2	С/у	3,5	3,5		3,5			3,5
12	4	989	3	Кухня	12,9	12,9		12,9			12,9

Литера	№ Этажа	№ Помещения	№ Части помещения	Назначение части помещения	Площадь с учетом неотапливаемых частей помещений с коэф.=1	Общая площадь жилого помещения	В том числе площадь				Площадь с учетом неотапливаемых частей помещений с пониж.
							Жилая	Подсобная	Лоджий, балконов, терасс, веранд с коэф.=1	Лоджий, балконов, терасс, веранд с пониж. коэф.	
1	2	3	4	5	6	7	8	9	10	11	12
12	4	989	4	Жилая комната	12,1	12,1	12,1				12,1
12	4	989	5	С/у	4,8	4,8		4,8			4,8
12	4	989	6	Жилая комната	18,7	18,7	18,7				18,7
	4	989		ИТОГО:	65,0	65,0	30,8	34,2	0,0	0,0	65,0
12	4	990	1	Коридор	7,2	7,2		7,2			7,2
12	4	990	2	Кухня	19,2	19,2		19,2			19,2
12	4	990	3	Жилая комната	12,2	12,2	12,2				12,2
12	4	990	4	С/у	4,2	4,2		4,2			4,2
	4	990		ИТОГО:	42,8	42,8	12,2	30,6	0,0	0,0	42,8
12	4	991	1	Коридор	6,8	6,8		6,8			6,8
12	4	991	2	С/у	4,2	4,2		4,2			4,2
12	4	991	3	Жилая комната	10,5	10,5	10,5				10,5
12	4	991	4	Жилая комната	13,8	13,8	13,8				13,8
12	4	991	5	Кухня	14,2	14,2		14,2			14,2
	4	991		ИТОГО:	49,5	49,5	24,3	25,2	0,0	0,0	49,5
13	4	1029	1	Коридор	10,4	10,4		10,4			10,4
13	4	1029	2	Кухня	21,0	21,0		21,0			21,0
13	4	1029	3	Жилая комната	10,9	10,9	10,9				10,9
13	4	1029	4	С/у	4,8	4,8		4,8			4,8
13	4	1029	5	Жилая комната	16,4	16,4	16,4				16,4
13	4	1029	6	С/у	2,7	2,7		2,7			2,7
13	4	1029	7	Лоджия	3,8				3,8	1,9	1,9
	4	1029		ИТОГО:	70,0	66,2	27,3	38,9	3,8	1,9	68,1
13	4	1030	1	Коридор	6,8	6,8		6,8			6,8

Литера	№ Этажа	№ Помещения	№ Части помещения	Назначение части помещения	Площадь с учетом неотапливаемых частей помещений с коэф.=1	Общая площадь жилого помещения	В том числе площадь				Площадь с учетом неотапливаемых частей помещений с пониж.
							Жилая	Подсобная	Лоджий, балконов, терасс, веранд с коэф.=1	Лоджий, балконов, терасс, веранд с пониж. коэф.	
1	2	3	4	5	6	7	8	9	10	11	12
13	4	1030	2	С/у	4,1	4,1		4,1			4,1
13	4	1030	3	Жилая комната	11,9	11,9	11,9				11,9
13	4	1030	4	Кухня	8,7	8,7		8,7			8,7
	4	1030		ИТОГО:	31,5	31,5	11,9	19,6	0,0	0,0	31,5
13	4	1031	1	Коридор	4,4	4,4		4,4			4,4
13	4	1031	2	Кухня-ниша	3,5	3,5		3,5			3,5
13	4	1031	3	Жилая комната	8,8	8,8	8,8				8,8
13	4	1031	4	С/у	4,5	4,5		4,5			4,5
	4	1031		ИТОГО:	21,2	21,2	8,8	12,4	0,0	0,0	21,2
13	4	1032	1	Коридор	4,5	4,5		4,5			4,5
13	4	1032	2	С/у	4,4	4,4		4,4			4,4
13	4	1032	3	Кухня-ниша	3,5	3,5		3,5			3,5
13	4	1032	4	Жилая комната	8,7	8,7	8,7				8,7
	4	1032		ИТОГО:	21,1	21,1	8,7	12,4	0,0	0,0	21,1
13	4	1033	1	Коридор	6,5	6,5		6,5			6,5
13	4	1033	2	Кухня	12,6	12,6		12,6			12,6
13	4	1033	3	Жилая комната	12,2	12,2	12,2				12,2
13	4	1033	4	С/у	4,1	4,1		4,1			4,1
13	4	1033	5	Лоджия	3,7				3,7	1,9	1,9
	4	1033		ИТОГО:	39,1	35,4	12,2	23,2	3,7	1,9	37,3
13	4	1034	1	Коридор	9,5	9,5		9,5			9,5
13	4	1034	2	С/у	2,9	2,9		2,9			2,9
13	4	1034	3	Жилая комната	16,5	16,5	16,5				16,5
13	4	1034	4	С/у	4,8	4,8		4,8			4,8

Литера	№ Этажа	№ Помещения	№ Части помещения	Назначение части помещения	Площадь с учетом неотпливаемых частей помещений с коэф.=1	Общая площадь жилого помещения	В том числе площадь				Площадь с учетом неотпливаемых частей помещений с пониж.
							Жилая	Подсобная	Лоджий, балконов, террас, веранд с коэф.=1	Лоджий, балконов, террас, веранд с пониж. коэф.	
1	2	3	4	5	6	7	8	9	10	11	12
13	4	1034	5	Жилая комната	10,8	10,8	10,8				10,8
13	4	1034	6	Кухня	14,4	14,4		14,4			14,4
13	4	1034	7	Лоджия	3,7				3,7	1,9	1,9
	4	1034		ИТОГО:	62,6	58,9	27,3	31,6	3,7	1,9	60,8
14	4	1101	1	Коридор	12,8	12,8		12,8			12,8
14	4	1101	2	Кухня	12,6	12,6		12,6			12,6
14	4	1101	3	Жилая комната	11,2	11,2	11,2				11,2
14	4	1101	4	С/у	4,7	4,7		4,7			4,7
14	4	1101	5	Жилая комната	16,4	16,4	16,4				16,4
14	4	1101	6	Жилая комната	16,1	16,1	16,1				16,1
14	4	1101	7	С/у	1,8	1,8		1,8			1,8
14	4	1101	8	Лоджия	3,9				3,9	2,0	2,0
	4	1101		ИТОГО:	79,5	75,6	43,7	31,9	3,9	2,0	77,6
14	4	1102	1	Коридор	9,8	9,8		9,8			9,8
14	4	1102	2	С/у	4,5	4,5		4,5			4,5
14	4	1102	3	Жилая комната	13,7	13,7	13,7				13,7
14	4	1102	4	Жилая комната	11,9	11,9	11,9				11,9
14	4	1102	5	Жилая комната	13,6	13,6	13,6				13,6
14	4	1102	6	Кухня	14,3	14,3		14,3			14,3
14	4	1102	7	С/у	1,9	1,9		1,9			1,9
14	4	1102	8	Лоджия	3,5				3,5	1,8	1,8
	4	1102		ИТОГО:	73,2	69,7	39,2	30,5	3,5	1,8	71,5
14	4	1103	1	Коридор	3,1	3,1		3,1			3,1
14	4	1103	2	Кухня	12,9	12,9		12,9			12,9

Литера	№ Этажа	№ Помещения	№ Части помещения	Назначение части помещения	Площадь с учетом неотапливаемых частей помещений с коэф.=1	Общая площадь жилого помещения	В том числе площадь				Площадь с учетом неотапливаемых частей помещений с пониж.
							Жилая	Подсобная	Лоджий, балконов, террас, веранд с коэф.=1	Лоджий, балконов, террас, веранд с пониж. коэф.	
1	2	3	4	5	6	7	8	9	10	11	12
14	4	1103	3	Жилая комната	11,7	11,7	11,7				11,7
14	4	1103	4	С/у	4,3	4,3		4,3			4,3
14	4	1103	5	Лоджия	2,7				2,7	1,4	1,4
	4	1103		ИТОГО:	34,7	32,0	11,7	20,3	2,7	1,4	33,4
14	4	1104	1	Коридор	8,0	8,0		8,0			8,0
14	4	1104	2	С/у	4,3	4,3		4,3			4,3
14	4	1104	3	Жилая комната	11,7	11,7	11,7				11,7
14	4	1104	4	Жилая комната	12,2	12,2	12,2				12,2
14	4	1104	5	Кухня	13,7	13,7		13,7			13,7
14	4	1104	6	Лоджия	2,9				2,9	1,5	1,5
	4	1104		ИТОГО:	52,8	49,9	23,9	26,0	2,9	1,5	51,4
14	4	1105	1	Коридор	8,2	8,2		8,2			8,2
14	4	1105	2	Жилая комната	11,4	11,4	11,4				11,4
14	4	1105	3	С/у	4,6	4,6		4,6			4,6
14	4	1105	4	Жилая комната	13,3	13,3	13,3				13,3
14	4	1105	5	Кухня	13,5	13,5		13,5			13,5
14	4	1105	6	Лоджия	3,9				3,9	2,0	2,0
	4	1105		ИТОГО:	54,9	51,0	24,7	26,3	3,9	2,0	53,0
	4			ИТОГО по квартирам:	4958,4	4741,7	2096,3	2645,4	216,7	110,1	4851,8
1	4	моп.1	1	Лестничная клетка ЛК1	12,6						
1	4	моп.1	2	Лифтовой холл	10,3						
1	4	моп.1	3	Коридор	44,8						
	4	моп.1		ИТОГО:	67,7						
2	4	моп.2	1	Лестничная клетка ЛК2	13,3						

Литера	№ Этажа	№ Помещения	№ Части помещения	Назначение части помещения	Площадь с учетом неотапливаемых частей помещений с коэф.=1	Общая площадь жилого помещения	В том числе площадь				
							Жилая	Подсобная	Лоджий, балконов, террас, веранд с коэф.=1	Лоджий, балконов, террас, веранд с пониж. коэф.	Площадь с учетом неотапливаемых частей помещений с пониж.
1	2	3	4	5	6	7	8	9	10	11	12
2	4	моп.2	2	Лифтовой холл	7,6						
2	4	моп.2	3	Коридор	16,2						
	4	моп.2		ИТОГО:	37,1						
3	4	моп.3	1	Лестничная клетка	13,1						
3	4	моп.3	2	Лифтовой холл	8,6						
3	4	моп.3	3	Коридор	29,9						
	4	моп.3		ИТОГО:	51,6						
4	4	моп.4	1	Лестничная клетка ЛК4	12,6						
4	4	моп.4	2	Лифтовой холл	10,3						
4	4	моп.4	3	Коридор	44,8						
	4	моп.4		ИТОГО:	67,7						
5	4	моп.5	1	Лестничная клетка ЛК5	13,1						
5	4	моп.5	2	Лифтовой холл	8,6						
5	4	моп.5	3	Коридор	29,9						
	4	моп.5		ИТОГО:	51,6						
6	4	моп.6	1	Лестничная клетка ЛК6	13,3						
6	4	моп.6	2	Лифтовой холл	7,6						
6	4	моп.6	3	Коридор	16,2						
	4	моп.6		ИТОГО:	37,1						
7	4	моп.7	1	Лестничная клетка ЛК7	12,6						
7	4	моп.7	2	Лифтовой холл	11,6						
7	4	моп.7	3	Коридор	44,8						
	4	моп.7		ИТОГО:	69,0						
8	4	моп.8	1	Лестничная клетка ЛК1	13,3						

Литера	№ Этажа	№ Помещения	№ Части помещения	Назначение части помещения	Площадь с учетом неотапливаемых частей помещений с коэф.=1	Общая площадь жилого помещения	В том числе площадь				
							Жилая	Подсобная	Лоджий, балконов, террас, веранд с коэф.=1	Лоджий, балконов, террас, веранд с пониж. коэф.	Площадь с учетом неотапливаемых частей помещений с пониж.
1	2	3	4	5	6	7	8	9	10	11	12
8	4	моп.8	2	Лифтовой холл	7,6						
8	4	моп.8	3	Коридор	16,2						
	4	моп.8		ИТОГО:	37,1						
9	4	моп.9	1	Лестничная клетка ЛК2	13,3						
9	4	моп.9	2	Лифтовой холл	7,6						
9	4	моп.9	3	Коридор	17,1						
	4	моп.9		ИТОГО:	38,0						
10	4	моп.10	1	Лестничная клетка ЛК3	13,1						
10	4	моп.10	2	Лифтовой холл	8,6						
10	4	моп.10	3	Коридор	30,6						
	4	моп.10		ИТОГО:	52,3						
11	4	моп.11	1	Лестничная клетка ЛК4	12,6						
11	4	моп.11	2	Лифтовой холл	11,6						
11	4	моп.11	3	Коридор	44,8						
	4	моп.11		ИТОГО:	69,0						
12	4	моп.12	1	Лестничная клетка ЛК5	13,8						
12	4	моп.12	2	Лифтовой холл	9,4						
12	4	моп.12	3	Коридор	15,9						
	4	моп.12		ИТОГО:	39,1						
13	4	моп.13	1	Лестничная клетка ЛК6	13,3						
13	4	моп.13	2	Лифтовой холл	7,6						
13	4	моп.13	3	Коридор	17,1						
	4	моп.13		ИТОГО:	38,0						
14	4	моп.14	1	Лестничная клетка ЛК7	13,1						

Литера	№ Этажа	№ Помещения	№ Части помещения	Назначение части помещения	Площадь с учетом неотопливаемых частей помещений с коэф.=1	Общая площадь жилого помещения	В том числе площадь				Площадь с учетом неотопливаемых частей помещений с пониж.
							Жилая	Подсобная	Лоджий, балконов, террас, веранд с коэф.=1	Лоджий, балконов, террас, веранд с пониж. коэф.	
1	2	3	4	5	6	7	8	9	10	11	12
14	4	моп.14	2	Лифтовой холл	8,1						
14	4	моп.14	3	Коридор	21,7						
	4	моп.14		ИТОГО:	42,9						
	4			ИТОГО по МОП:	698,2						
	4			ИТОГО ПО ЭТАЖУ:	5656,6	4741,7	2096,3	2645,4	216,7	110,1	4851,8

Литера	№ Этажа	№ Помещения	№ Части помещения	Назначение части помещения	Площадь с учетом неотапливаемых частей помещений с коэф.=1	Общая площадь жилого помещения	В том числе площадь				Площадь с учетом неотапливаемых частей помещений с пониж.
							Жилая	Подсобная	Лоджий, балконов, террас, веранд с коэф.=1	Лоджий, балконов, террас, веранд с пониж. коэф.	
1	2	3	4	5	6	7	8	9	10	11	12
1	5	37	1	Коридор	7,8	7,8		7,8			7,8
1	5	37	2	Кухня	14,2	14,2		14,2			14,2
1	5	37	3	Жилая комната	14,7	14,7	14,7				14,7
1	5	37	4	С/у	4,2	4,2		4,2			4,2
1	5	37	5	Лоджия	3,6				3,6	1,8	1,8
	5	37		ИТОГО:	44,5	40,9	14,7	26,2	3,6	1,8	42,7
1	5	38	1	Коридор	6,0	6,0		6,0			6,0
1	5	38	2	С/у	4,4	4,4		4,4			4,4
1	5	38	3	Жилая комната	15,1	15,1	15,1				15,1
1	5	38	4	Кухня	14,3	14,3		14,3			14,3
	5	38		ИТОГО:	39,8	39,8	15,1	24,7	0,0	0,0	39,8
1	5	39	1	Коридор	4,8	4,8		4,8			4,8
1	5	39	2	Кухня	17,4	17,4		17,4			17,4
1	5	39	3	Жилая комната	16,9	16,9	16,9				16,9
1	5	39	4	С/у	4,5	4,5		4,5			4,5
	5	39		ИТОГО:	43,6	43,6	16,9	26,7	0,0	0,0	43,6
1	5	40	1	Коридор	7,9	7,9		7,9			7,9
1	5	40	2	С/у	4,6	4,6		4,6			4,6
1	5	40	3	Жилая комната	12,4	12,4	12,4				12,4
1	5	40	4	Кухня	10,6	10,6		10,6			10,6
1	5	40	5	Лоджия	2,6				2,6	1,3	1,3
	5	40		ИТОГО:	38,1	35,5	12,4	23,1	2,6	1,3	36,8
1	5	41	1	Коридор	4,5	4,5		4,5			4,5
1	5	41	2	Кухня	13,8	13,8		13,8			13,8

Литера	№ Этажа	№ Помещения	№ Части помещения	Назначение части помещения	Площадь с учетом неотапливаемых частей помещений с коэф.=1	Общая площадь жилого помещения	В том числе площадь				Площадь с учетом неотапливаемых частей помещений с пониж.
							Жилая	Подсобная	Лоджий, балконов, терасс, веранд с коэф.=1	Лоджий, балконов, терасс, веранд с пониж. коэф.	
1	2	3	4	5	6	7	8	9	10	11	12
1	5	41	3	Жилая комната	16,1	16,1	16,1				16,1
1	5	41	4	С/у	5,0	5,0		5,0			5,0
1	5	41	5	Лоджия	2,8				2,8	1,4	1,4
	5	41		ИТОГО:	42,2	39,4	16,1	23,3	2,8	1,4	40,8
1	5	42	1	Коридор	4,9	4,9		4,9			4,9
1	5	42	2	С/у	4,6	4,6		4,6			4,6
1	5	42	3	Кухня-ниша	4,8	4,8		4,8			4,8
1	5	42	4	Жилая комната	11,3	11,3	11,3				11,3
	5	42		ИТОГО:	25,6	25,6	11,3	14,3	0,0	0,0	25,6
1	5	43	1	Коридор	4,9	4,9		4,9			4,9
1	5	43	2	Кухня-ниша	4,8	4,8		4,8			4,8
1	5	43	3	Жилая комната	11,4	11,4	11,4				11,4
1	5	43	4	С/у	4,6	4,6		4,6			4,6
	5	43		ИТОГО:	25,7	25,7	11,4	14,3	0,0	0,0	25,7
1	5	44	1	Коридор	5,1	5,1		5,1			5,1
1	5	44	2	Кухня-ниша	4,2	4,2		4,2			4,2
1	5	44	3	Жилая комната	11,4	11,4	11,4				11,4
1	5	44	4	С/у	4,5	4,5		4,5			4,5
	5	44		ИТОГО:	25,2	25,2	11,4	13,8	0,0	0,0	25,2
1	5	45	1	Коридор	6,5	6,5		6,5			6,5
1	5	45	2	С/у	1,8	1,8		1,8			1,8
1	5	45	3	С/у	5,0	5,0		5,0			5,0
1	5	45	4	Жилая комната	11,5	11,5	11,5				11,5
1	5	45	5	Жилая комната	12,8	12,8	12,8				12,8

Литера	№ Этажа	№ Помещения	№ Части помещения	Назначение части помещения	Площадь с учетом неотапливаемых частей помещений с коэф.=1	Общая площадь жилого помещения	В том числе площадь				Площадь с учетом неотапливаемых частей помещений с пониж.
							Жилая	Подсобная	Лоджий, балконов, террас, веранд с коэф.=1	Лоджий, балконов, террас, веранд с пониж. коэф.	
1	2	3	4	5	6	7	8	9	10	11	12
1	5	45	6	Кухня	20,2	20,2		20,2			20,2
1	5	45	7	Лоджия	4,2				4,2	2,1	2,1
	5	45		ИТОГО:	62,0	57,8	24,3	33,5	4,2	2,1	59,9
1	5	46	1	Коридор	7,7	7,7		7,7			7,7
1	5	46	2	С/у	1,8	1,8		1,8			1,8
1	5	46	3	Жилая комната	12,9	12,9	12,9				12,9
1	5	46	4	Жилая комната	12,9	12,9	12,9				12,9
1	5	46	5	Кухня	19,7	19,7		19,7			19,7
1	5	46	6	С/у	4,6	4,6		4,6			4,6
1	5	46	7	Лоджия	3,7				3,7	1,9	1,9
	5	46		ИТОГО:	63,3	59,6	25,8	33,8	3,7	1,9	61,5
1	5	47	1	Коридор	7,6	7,6		7,6			7,6
1	5	47	2	С/у	5,9	5,9		5,9			5,9
1	5	47	3	Кухня	19,7	19,7		19,7			19,7
1	5	47	4	Жилая комната	11,7	11,7	11,7				11,7
1	5	47	5	Жилая комната	11,8	11,8	11,8				11,8
1	5	47	6	С/у	1,8	1,8		1,8			1,8
1	5	47	7	Лоджия	3,5				3,5	1,8	1,8
	5	47		ИТОГО:	62,0	58,5	23,5	35,0	3,5	1,8	60,3
1	5	48	1	Коридор	7,9	7,9		7,9			7,9
1	5	48	2	Жилая комната	13,2	13,2	13,2				13,2
1	5	48	3	Кухня	8,5	8,5		8,5			8,5
1	5	48	4	С/у	4,0	4,0		4,0			4,0
1	5	48	5	Лоджия	3,1				3,1	1,6	1,6

Литера	№ Этажа	№ Помещения	№ Части помещения	Назначение части помещения	Площадь с учетом неотапливаемых частей помещений с коэф.=1	Общая площадь жилого помещения	В том числе площадь				Площадь с учетом неотапливаемых частей помещений с пониж.
							Жилая	Подсобная	Лоджий, балконов, террас, веранд с коэф.=1	Лоджий, балконов, террас, веранд с пониж. коэф.	
1	2	3	4	5	6	7	8	9	10	11	12
	5	48		ИТОГО:	36,7	33,6	13,2	20,4	3,1	1,6	35,2
2	5	169	1	Коридор	10,5	10,5		10,5			10,5
2	5	169	2	Кухня	21,0	21,0		21,0			21,0
2	5	169	3	Жилая комната	10,8	10,8	10,8				10,8
2	5	169	4	С/у	4,6	4,6		4,6			4,6
2	5	169	5	Жилая комната	16,7	16,7	16,7				16,7
2	5	169	6	С/у	2,7	2,7		2,7			2,7
2	5	169	7	Лоджия	3,6				3,6	1,8	1,8
	5	169		ИТОГО:	69,9	66,3	27,5	38,8	3,6	1,8	68,1
2	5	170	1	Коридор	6,9	6,9		6,9			6,9
2	5	170	2	С/у	4,1	4,1		4,1			4,1
2	5	170	3	Жилая комната	11,9	11,9	11,9				11,9
2	5	170	4	Кухня	8,7	8,7		8,7			8,7
	5	170		ИТОГО:	31,6	31,6	11,9	19,7	0,0	0,0	31,6
2	5	171	1	Коридор	4,8	4,8		4,8			4,8
2	5	171	2	С/у	4,6	4,6		4,6			4,6
2	5	171	3	Кухня-ниша	3,5	3,5		3,5			3,5
2	5	171	4	Жилая комната	8,7	8,7	8,7				8,7
	5	171		ИТОГО:	21,6	21,6	8,7	12,9	0,0	0,0	21,6
2	5	172	1	Коридор	4,4	4,4		4,4			4,4
2	5	172	2	Кухня-ниша	4,4	4,4		4,4			4,4
2	5	172	3	Жилая комната	8,5	8,5	8,5				8,5
2	5	172	4	С/у	4,6	4,6		4,6			4,6
	5	172		ИТОГО:	21,9	21,9	8,5	13,4	0,0	0,0	21,9

Литера	№ Этажа	№ Помещения	№ Части помещения	Назначение части помещения	Площадь с учетом неотапливаемых частей помещений с коэф.=1	Общая площадь жилого помещения	В том числе площадь				Площадь с учетом неотапливаемых частей помещений с пониж.
							Жилая	Подсобная	Лоджий, балконов, террас, веранд с коэф.=1	Лоджий, балконов, террас, веранд с пониж. коэф.	
1	2	3	4	5	6	7	8	9	10	11	12
2	5	173	1	Коридор	6,5	6,5		6,5			6,5
2	5	173	2	Кухня	12,7	12,7		12,7			12,7
2	5	173	3	Жилая комната	12,2	12,2	12,2				12,2
2	5	173	4	С/у	4,0	4,0		4,0			4,0
2	5	173	5	Лоджия	3,6				3,6	1,8	1,8
	5	173		ИТОГО:	39,0	35,4	12,2	23,2	3,6	1,8	37,2
2	5	174	1	Коридор	9,6	9,6		9,6			9,6
2	5	174	2	С/у	2,8	2,8		2,8			2,8
2	5	174	3	Жилая комната	16,6	16,6	16,6				16,6
2	5	174	4	С/у	4,6	4,6		4,6			4,6
2	5	174	5	Жилая комната	10,8	10,8	10,8				10,8
2	5	174	6	Кухня	14,4	14,4		14,4			14,4
2	5	174	7	Лоджия	3,6				3,6	1,8	1,8
	5	174		ИТОГО:	62,4	58,8	27,4	31,4	3,6	1,8	60,6
3	5	214	1	Коридор	15,3	15,3		15,3			15,3
3	5	214	2	Кухня	11,9	11,9		11,9			11,9
3	5	214	3	Жилая комната	16,4	16,4	16,4				16,4
3	5	214	4	Жилая комната	13,4	13,4	13,4				13,4
3	5	214	5	Жилая комната	13,8	13,8	13,8				13,8
3	5	214	6	С/у	4,1	4,1		4,1			4,1
3	5	214	7	Гардеробная	1,6	1,6		1,6			1,6
3	5	214	8	С/у	2,1	2,1		2,1			2,1
3	5	214	9	Лоджия	2,9				2,9	1,5	1,5
	5	214		ИТОГО:	81,5	78,6	43,6	35,0	2,9	1,5	80,1

Литера	№ Этажа	№ Помещения	№ Части помещения	Назначение части помещения	Площадь с учетом неотапливаемых частей помещений с коэф.=1	Общая площадь жилого помещения	В том числе площадь				Площадь с учетом неотапливаемых частей помещений с пониж.
							Жилая	Подсобная	Лоджий, балконов, терасс, веранд с коэф.=1	Лоджий, балконов, терасс, веранд с пониж. коэф.	
1	2	3	4	5	6	7	8	9	10	11	12
3	5	215	1	Коридор	9,4	9,4		9,4			9,4
3	5	215	2	С/у	4,7	4,7		4,7			4,7
3	5	215	3	Жилая комната	12,8	12,8	12,8				12,8
3	5	215	4	Жилая комната	11,1	11,1	11,1				11,1
3	5	215	5	Жилая комната	17,9	17,9	17,9				17,9
3	5	215	6	Кухня	12,5	12,5		12,5			12,5
3	5	215	7	С/у	2,2	2,2		2,2			2,2
3	5	215	8	Лоджия	3,8				3,8	1,9	1,9
	5	215		ИТОГО:	74,4	70,6	41,8	28,8	3,8	1,9	72,5
3	5	216	1	Коридор	7,4	7,4		7,4			7,4
3	5	216	2	Кухня	13,7	13,7		13,7			13,7
3	5	216	3	Жилая комната	12,7	12,7	12,7				12,7
3	5	216	4	Жилая комната	11,9	11,9	11,9				11,9
3	5	216	5	С/у	4,4	4,4		4,4			4,4
3	5	216	6	Лоджия	3,0				3,0	1,5	1,5
	5	216		ИТОГО:	53,1	50,1	24,6	25,5	3,0	1,5	51,6
3	5	217	1	Коридор	8,5	8,5		8,5			8,5
3	5	217	2	С/у	4,5	4,5		4,5			4,5
3	5	217	3	Жилая комната	11,8	11,8	11,8				11,8
3	5	217	4	Жилая комната	13,8	13,8	13,8				13,8
3	5	217	5	Кухня	14,8	14,8		14,8			14,8
3	5	217	6	С/у	2,1	2,1		2,1			2,1
	5	217		ИТОГО:	55,5	55,5	25,6	29,9	0,0	0,0	55,5
3	5	218	1	Коридор	10,9	10,9		10,9			10,9

Литера	№ Этажа	№ Помещения	№ Части помещения	Назначение части помещения	Площадь с учетом неотпливаемых частей помещений с коэф.=1	Общая площадь жилого помещения	В том числе площадь				Площадь с учетом неотпливаемых частей помещений с пониж.
							Жилая	Подсобная	Лоджий, балконов, терасс, веранд с коэф.=1	Лоджий, балконов, терасс, веранд с пониж. коэф.	
1	2	3	4	5	6	7	8	9	10	11	12
3	5	218	2	С/У	1,9	1,9		1,9			1,9
3	5	218	3	Кухня	14,8	14,8		14,8			14,8
3	5	218	4	Жилая комната	13,5	13,5	13,5				13,5
3	5	218	5	С/У	4,2	4,2		4,2			4,2
3	5	218	6	Жилая комната	16,4	16,4	16,4				16,4
3	5	218	7	Лоджия	2,9				2,9	1,5	1,5
	5	218		ИТОГО:	64,6	61,7	29,9	31,8	2,9	1,5	63,2
3	5	219	1	Коридор	8,8	8,8		8,8			8,8
3	5	219	2	С/У	4,7	4,7		4,7			4,7
3	5	219	3	Жилая комната	15,8	15,8	15,8				15,8
3	5	219	4	Жилая комната	10,1	10,1	10,1				10,1
3	5	219	5	Кухня	13,1	13,1		13,1			13,1
3	5	219	6	Лоджия	3,6				3,6	1,8	1,8
	5	219		ИТОГО:	56,1	52,5	25,9	26,6	3,6	1,8	54,3
4	5	286	1	Коридор	7,9	7,9		7,9			7,9
4	5	286	2	С/у	3,9	3,9		3,9			3,9
4	5	286	3	Кухня	8,5	8,5		8,5			8,5
4	5	286	4	Жилая комната	13,2	13,2	13,2				13,2
4	5	286	5	Лоджия	3,4				3,4	1,7	1,7
	5	286		ИТОГО:	36,9	33,5	13,2	20,3	3,4	1,7	35,2
4	5	287	1	Коридор	7,5	7,5		7,5			7,5
4	5	287	2	С/у	1,7	1,7		1,7			1,7
4	5	287	3	Жилая комната	11,8	11,8	11,8				11,8
4	5	287	4	Жилая комната	11,9	11,9	11,9				11,9

Литера	№ Этажа	№ Помещения	№ Части помещения	Назначение части помещения	Площадь с учетом неотпливаемых частей помещений с коэф.=1	Общая площадь жилого помещения	В том числе площадь				Площадь с учетом неотпливаемых частей помещений с пониж.
							Жилая	Подсобная	Лоджий, балконов, террас, веранд с коэф.=1	Лоджий, балконов, террас, веранд с пониж. коэф.	
1	2	3	4	5	6	7	8	9	10	11	12
4	5	287	5	Кухня	19,8	19,8		19,8			19,8
4	5	287	6	С/у	5,8	5,8		5,8			5,8
4	5	287	7	Лоджия	3,3				3,3	1,7	1,7
	5	287		ИТОГО:	61,8	58,5	23,7	34,8	3,3	1,7	60,2
4	5	288	1	Коридор	7,8	7,8		7,8			7,8
4	5	288	2	С/у	4,6	4,6		4,6			4,6
4	5	288	3	Кухня	19,7	19,7		19,7			19,7
4	5	288	4	Жилая комната	12,9	12,9	12,9				12,9
4	5	288	5	Жилая комната	12,9	12,9	12,9				12,9
4	5	288	6	С/у	1,7	1,7		1,7			1,7
4	5	288	7	Лоджия	3,4				3,4	1,7	1,7
	5	288		ИТОГО:	63,0	59,6	25,8	33,8	3,4	1,7	61,3
4	5	289	1	Коридор	6,5	6,5		6,5			6,5
4	5	289	2	Кухня	20,3	20,3		20,3			20,3
4	5	289	3	Жилая комната	12,8	12,8	12,8				12,8
4	5	289	4	Жилая комната	11,5	11,5	11,5				11,5
4	5	289	5	С/у	4,9	4,9		4,9			4,9
4	5	289	6	С/у	1,7	1,7		1,7			1,7
4	5	289	7	Лоджия	4,3				4,3	2,2	2,2
	5	289		ИТОГО:	62,0	57,7	24,3	33,4	4,3	2,2	59,9
4	5	290	1	Коридор	5,1	5,1		5,1			5,1
4	5	290	2	С/у	4,5	4,5		4,5			4,5
4	5	290	3	Кухня-ниша	4,2	4,2		4,2			4,2
4	5	290	4	Жилая комната	11,3	11,3	11,3				11,3

Литера	№ Этажа	№ Помещения	№ Части помещения	Назначение части помещения	Площадь с учетом неотапливаемых частей помещений с коэф.=1	Общая площадь жилого помещения	В том числе площадь				Площадь с учетом неотапливаемых частей помещений с пониж.
							Жилая	Подсобная	Лоджий, балконов, террас, веранд с коэф.=1	Лоджий, балконов, террас, веранд с пониж. коэф.	
1	2	3	4	5	6	7	8	9	10	11	12
	5	290		ИТОГО:	25,1	25,1	11,3	13,8	0,0	0,0	25,1
4	5	291	1	Коридор	4,9	4,9		4,9			4,9
4	5	291	2	С/у	4,5	4,5		4,5			4,5
4	5	291	3	Кухня-ниша	4,8	4,8		4,8			4,8
4	5	291	4	Жилая комната	11,4	11,4	11,4				11,4
	5	291		ИТОГО:	25,6	25,6	11,4	14,2	0,0	0,0	25,6
4	5	292	1	Коридор	4,9	4,9		4,9			4,9
4	5	292	2	Кухня-ниша	4,8	4,8		4,8			4,8
4	5	292	3	Жилая комната	11,5	11,5	11,5				11,5
4	5	292	4	С/у	4,5	4,5		4,5			4,5
	5	292		ИТОГО:	25,7	25,7	11,5	14,2	0,0	0,0	25,7
4	5	293	1	Коридор	4,4	4,4		4,4			4,4
4	5	293	2	С/у	5,0	5,0		5,0			5,0
4	5	293	3	Жилая комната	16,1	16,1	16,1				16,1
4	5	293	4	Кухня	13,9	13,9		13,9			13,9
4	5	293	5	Лоджия	2,8				2,8	1,4	1,4
	5	293		ИТОГО:	42,2	39,4	16,1	23,3	2,8	1,4	40,8
4	5	294	1	Коридор	7,7	7,7		7,7			7,7
4	5	294	2	Кухня	10,6	10,6		10,6			10,6
4	5	294	3	Жилая комната	12,5	12,5	12,5				12,5
4	5	294	4	С/у	4,5	4,5		4,5			4,5
4	5	294	5	Лоджия	2,6				2,6	1,3	1,3
	5	294		ИТОГО:	37,9	35,3	12,5	22,8	2,6	1,3	36,6
4	5	295	1	Коридор	4,7	4,7		4,7			4,7

Литера	№ Этажа	№ Помещения	№ Части помещения	Назначение части помещения	Площадь с учетом неотапливаемых частей помещений с коэф.=1	Общая площадь жилого помещения	В том числе площадь				Площадь с учетом неотапливаемых частей помещений с пониж.
							Жилая	Подсобная	Лоджий, балконов, терасс, веранд с коэф.=1	Лоджий, балконов, терасс, веранд с пониж. коэф.	
1	2	3	4	5	6	7	8	9	10	11	12
4	5	295	2	С/у	4,4	4,4		4,4			4,4
4	5	295	3	Жилая комната	16,9	16,9	16,9				16,9
4	5	295	4	Кухня	17,3	17,3		17,3			17,3
	5	295		ИТОГО:	43,3	43,3	16,9	26,4	0,0	0,0	43,3
4	5	296	1	Коридор	6,1	6,1		6,1			6,1
4	5	296	2	Кухня	14,1	14,1		14,1			14,1
4	5	296	3	Жилая комната	15,1	15,1	15,1				15,1
4	5	296	4	С/У	4,0	4,0		4,0			4,0
	5	296		ИТОГО:	39,3	39,3	15,1	24,2	0,0	0,0	39,3
4	5	297	1	Коридор	7,5	7,5		7,5			7,5
4	5	297	2	С/у	4,1	4,1		4,1			4,1
4	5	297	3	Жилая комната	15,0	15,0	15,0				15,0
4	5	297	4	Кухня	14,3	14,3		14,3			14,3
4	5	297	5	Лоджия	3,7				3,7	1,9	1,9
	5	297		ИТОГО:	44,6	40,9	15,0	25,9	3,7	1,9	42,8
5	5	416	1	Коридор	9,1	9,1		9,1			9,1
5	5	416	2	Кухня	13,1	13,1		13,1			13,1
5	5	416	3	Жилая комната	10,1	10,1	10,1				10,1
5	5	416	4	Жилая комната	15,9	15,9	15,9				15,9
5	5	416	5	С/У	4,8	4,8		4,8			4,8
5	5	416	6	Лоджия	3,3				3,3	1,7	1,7
	5	416		ИТОГО:	56,3	53,0	26,0	27,0	3,3	1,7	54,7
5	5	417	1	Коридор	10,7	10,7		10,7			10,7
5	5	417	2	Жилая комната	16,6	16,6	16,6				16,6

Литера	№ Этажа	№ Помещения	№ Части помещения	Назначение части помещения	Площадь с учетом неотпливаемых частей помещений с коэф.=1	Общая площадь жилого помещения	В том числе площадь				Площадь с учетом неотпливаемых частей помещений с пониж.
							Жилая	Подсобная	Лоджий, балконов, террас, веранд с коэф.=1	Лоджий, балконов, террас, веранд с пониж. коэф.	
1	2	3	4	5	6	7	8	9	10	11	12
5	5	417	3	С/У	4,2	4,2		4,2			4,2
5	5	417	4	Жилая комната	13,3	13,3	13,3				13,3
5	5	417	5	Кухня	14,9	14,9		14,9			14,9
5	5	417	6	С/У	1,9	1,9		1,9			1,9
5	5	417	7	Лоджия	3,0				3,0	1,5	1,5
	5	417		ИТОГО:	64,6	61,6	29,9	31,7	3,0	1,5	63,1
5	5	418	1	Коридор	8,4	8,4		8,4			8,4
5	5	418	2	С/у	2,0	2,0		2,0			2,0
5	5	418	3	Кухня	14,8	14,8		14,8			14,8
5	5	418	4	Жилая комната	13,8	13,8	13,8				13,8
5	5	418	5	Жилая комната	12,0	12,0	12,0				12,0
5	5	418	6	С/у	4,5	4,5		4,5			4,5
	5	418		ИТОГО:	55,5	55,5	25,8	29,7	0,0	0,0	55,5
5	5	419	1	Коридор	7,2	7,2		7,2			7,2
5	5	419	2	С/у	4,5	4,5		4,5			4,5
5	5	419	3	Жилая комната	11,9	11,9	11,9				11,9
5	5	419	4	Жилая комната	12,8	12,8	12,8				12,8
5	5	419	5	Кухня	13,7	13,7		13,7			13,7
5	5	419	6	Лоджия	3,0				2,8	1,5	1,5
	5	419		ИТОГО:	53,1	50,1	24,7	25,4	2,8	1,5	51,6
5	5	420	1	Коридор	9,4	9,4		9,4			9,4
5	5	420	2	С/у	2,2	2,2		2,2			2,2
5	5	420	3	Кухня	12,4	12,4		12,4			12,4
5	5	420	4	Жилая комната	18,0	18,0	18,0				18,0

Литера	№ Этажа	№ Помещения	№ Части помещения	Назначение части помещения	Площадь с учетом неотапливаемых частей помещений с коэф.=1	Общая площадь жилого помещения	В том числе площадь				Площадь с учетом неотапливаемых частей помещений с пониж.
							Жилая	Подсобная	Лоджий, балконов, терасс, веранд с коэф.=1	Лоджий, балконов, терасс, веранд с пониж. коэф.	
1	2	3	4	5	6	7	8	9	10	11	12
5	5	420	5	Жилая комната	11,1	11,1	11,1				11,1
5	5	420	6	Жилая комната	12,7	12,7	12,7				12,7
5	5	420	7	С/у	4,7	4,7		4,7			4,7
5	5	420	8	Лоджия	4,0				4,0	2,0	2,0
	5	420		ИТОГО:	74,5	70,5	41,8	28,7	4,0	2,0	72,5
5	5	421	1	Коридор	15,0	15,0		15,0			15,0
5	5	421	2	Гардеробная	1,6	1,6		1,6			1,6
5	5	421	3	С/у	2,1	2,1		2,1			2,1
5	5	421	4	С/у	4,1	4,1		4,1			4,1
5	5	421	5	Жилая комната	13,8	13,8	13,8				13,8
5	5	421	6	Жилая комната	13,6	13,6	13,6				13,6
5	5	421	7	Жилая комната	16,2	16,2	16,2				16,2
5	5	421	8	Кухня	12,0	12,0		12,0			12,0
5	5	421	9	Лоджия	3,5				3,5	1,8	1,8
	5	421		ИТОГО:	81,9	78,4	43,6	34,8	3,5	1,8	80,2
6	5	469	1	Коридор	10,4	10,4		10,4			10,4
6	5	469	2	Кухня	21,1	21,1		21,1			21,1
6	5	469	3	Жилая комната	10,7	10,7	10,7				10,7
6	5	469	4	Санузел	4,7	4,7		4,7			4,7
6	5	469	5	Жилая комната	16,5	16,5	16,5				16,5
6	5	469	6	Санузел	2,8	2,8		2,8			2,8
6	5	469	7	Лоджия	3,7				3,7	1,9	1,9
	5	469		ИТОГО:	69,9	66,2	27,2	39,0	3,7	1,9	68,1
6	5	470	1	Коридор	6,5	6,5		6,5			6,5

Литера	№ Этажа	№ Помещения	№ Части помещения	Назначение части помещения	Площадь с учетом неотапливаемых частей помещений с коэф.=1	Общая площадь жилого помещения	В том числе площадь				Площадь с учетом неотапливаемых частей помещений с пониж.
							Жилая	Подсобная	Лоджий, балконов, терасс, веранд с коэф.=1	Лоджий, балконов, терасс, веранд с пониж. коэф.	
1	2	3	4	5	6	7	8	9	10	11	12
6	5	470	2	Санузел	4,2	4,2		4,2			4,2
6	5	470	3	Жилая комната	11,9	11,9	11,9				11,9
6	5	470	4	Кухня	9,1	9,1		9,1			9,1
	5	470		ИТОГО:	31,7	31,7	11,9	19,8	0,0	0,0	31,7
6	5	471	1	Коридор	4,8	4,8		4,8			4,8
6	5	471	2	Санузел	4,6	4,6		4,6			4,6
6	5	471	3	Кухня-ниша	3,5	3,5		3,5			3,5
6	5	471	4	Жилая комната	8,7	8,7	8,7				8,7
	5	471		ИТОГО:	21,6	21,6	8,7	12,9	0,0	0,0	21,6
6	5	472	1	Коридор	4,4	4,4		4,4			4,4
6	5	472	2	Кухня-ниша	4,4	4,4		4,4			4,4
6	5	472	3	Жилая комната	8,7	8,7	8,7				8,7
6	5	472	4	Санузел	4,6	4,6		4,6			4,6
	5	472		ИТОГО:	22,1	22,1	8,7	13,4	0,0	0,0	22,1
6	5	473	1	Коридор	6,4	6,4		6,4			6,4
6	5	473	2	Кухня	12,5	12,5		12,5			12,5
6	5	473	3	Жилая комната	12,3	12,3	12,3				12,3
6	5	473	4	Санузел	4,2	4,2		4,2			4,2
6	5	473	5	Лоджия	3,5				3,5	1,8	1,8
	5	473		ИТОГО:	38,9	35,4	12,3	23,1	3,5	1,8	37,2
6	5	474	1	Коридор	9,5	9,5		9,5			9,5
6	5	474	2	Санузел	2,8	2,8		2,8			2,8
6	5	474	3	Жилая комната	16,7	16,7	16,7				16,7
6	5	474	4	Санузел	4,7	4,7		4,7			4,7

Литера	№ Этажа	№ Помещения	№ Части помещения	Назначение части помещения	Площадь с учетом неотапливаемых частей помещений с коэф.=1	Общая площадь жилого помещения	В том числе площадь				Площадь с учетом неотапливаемых частей помещений с пониж.
							Жилая	Подсобная	Лоджий, балконов, терасс, веранд с коэф.=1	Лоджий, балконов, терасс, веранд с пониж. коэф.	
1	2	3	4	5	6	7	8	9	10	11	12
6	5	474	5	Жилая комната	10,8	10,8	10,8				10,8
6	5	474	6	Кухня	14,4	14,4		14,4			14,4
6	5	474	7	Лоджия	3,5				3,5	1,8	1,8
	5	474		ИТОГО:	62,4	58,9	27,5	31,4	3,5	1,8	60,7
7	5	540	1	Коридор	8,2	8,2		8,2			8,2
7	5	540	2	С/у	4,0	4,0		4,0			4,0
7	5	540	3	Кухня	9,0	9,0		9,0			9,0
7	5	540	4	Жилая комната	13,2	13,2	13,2				13,2
7	5	540	5	Лоджия	3,4				3,4	1,7	1,7
	5	540		ИТОГО:	37,8	34,4	13,2	21,2	3,4	1,7	36,1
7	5	541	1	Коридор	7,7	7,7		7,7			7,7
7	5	541	2	С/у	1,8	1,8		1,8			1,8
7	5	541	3	Жилая комната	11,7	11,7	11,7				11,7
7	5	541	4	Жилая комната	11,6	11,6	11,6				11,6
7	5	541	5	Кухня	19,8	19,8		19,8			19,8
7	5	541	6	С/у	5,9	5,9		5,9			5,9
7	5	541	7	Лоджия	3,5				3,5	1,8	1,8
	5	541		ИТОГО:	62,0	58,5	23,3	35,2	3,5	1,8	60,3
7	5	542	1	Коридор	7,6	7,6		7,6			7,6
7	5	542	2	С/у	4,6	4,6		4,6			4,6
7	5	542	3	Кухня	19,6	19,6		19,6			19,6
7	5	542	4	Жилая комната	13,0	13,0	13,0				13,0
7	5	542	5	Жилая комната	13,0	13,0	13,0				13,0
7	5	542	6	С/у	1,8	1,8		1,8			1,8

Литера	№ Этажа	№ Помещения	№ Части помещения	Назначение части помещения	Площадь с учетом неотапливаемых частей помещений с коэф.=1	Общая площадь жилого помещения	В том числе площадь				Площадь с учетом неотапливаемых частей помещений с пониж.
							Жилая	Подсобная	Лоджий, балконов, террас, веранд с коэф.=1	Лоджий, балконов, террас, веранд с пониж. коэф.	
1	2	3	4	5	6	7	8	9	10	11	12
7	5	542	7	Лоджия	3,6				3,6	1,8	1,8
	5	542		ИТОГО:	63,2	59,6	26,0	33,6	3,6	1,8	61,4
7	5	543	1	Коридор	6,6	6,6		6,6			6,6
7	5	543	2	Кухня	20,3	20,3		20,3			20,3
7	5	543	3	Жилая комната	12,8	12,8	12,8				12,8
7	5	543	4	Жилая комната	11,6	11,6	11,6				11,6
7	5	543	5	С/у	5,0	5,0		5,0			5,0
7	5	543	6	С/у	1,8	1,8		1,8			1,8
7	5	543	7	Лоджия	4,0				4,0	2,0	2,0
	5	543		ИТОГО:	62,1	58,1	24,4	33,7	4,0	2,0	60,1
7	5	544	1	Коридор	5,1	5,1		5,1			5,1
7	5	544	2	С/у	4,6	4,6		4,6			4,6
7	5	544	3	Кухня-ниша	4,2	4,2		4,2			4,2
7	5	544	4	Жилая комната	11,4	11,4	11,4				11,4
	5	544		ИТОГО:	25,3	25,3	11,4	13,9	0,0	0,0	25,3
7	5	545	1	Коридор	4,9	4,9		4,9			4,9
7	5	545	2	С/у	4,6	4,6		4,6			4,6
7	5	545	3	Кухня-ниша	4,8	4,8		4,8			4,8
7	5	545	4	Жилая комната	11,4	11,4	11,4				11,4
	5	545		ИТОГО:	25,7	25,7	11,4	14,3	0,0	0,0	25,7
7	5	546	1	Коридор	4,9	4,9		4,9			4,9
7	5	546	2	Кухня-ниша	4,8	4,8		4,8			4,8
7	5	546	3	Жилая комната	11,4	11,4	11,4				11,4
7	5	546	4	С/у	4,7	4,7		4,7			4,7

Литера	№ Этажа	№ Помещения	№ Части помещения	Назначение части помещения	Площадь с учетом неотапливаемых частей помещений с коэф.=1	Общая площадь жилого помещения	В том числе площадь				Площадь с учетом неотапливаемых частей помещений с пониж.
							Жилая	Подсобная	Лоджий, балконов, терасс, веранд с коэф.=1	Лоджий, балконов, терасс, веранд с пониж. коэф.	
1	2	3	4	5	6	7	8	9	10	11	12
	5	546		ИТОГО:	25,8	25,8	11,4	14,4	0,0	0,0	25,8
7	5	547	1	Коридор	5,0	5,0		5,0			5,0
7	5	547	2	С/у	5,0	5,0		5,0			5,0
7	5	547	3	Жилая комната	16,1	16,1	16,1				16,1
7	5	547	4	Кухня	13,5	13,5		13,5			13,5
7	5	547	5	Лоджия	2,6				2,6	1,3	1,3
	5	547		ИТОГО:	42,2	39,6	16,1	23,5	2,6	1,3	40,9
7	5	548	1	Коридор	7,7	7,7		7,7			7,7
7	5	548	2	Кухня	10,5	10,5		10,5			10,5
7	5	548	3	Жилая комната	12,3	12,3	12,3				12,3
7	5	548	4	С/у	4,6	4,6		4,6			4,6
7	5	548	5	Лоджия	2,9				2,9	1,5	1,5
	5	548		ИТОГО:	38,0	35,1	12,3	22,8	2,9	1,5	36,6
7	5	549	1	Коридор	5,1	5,1		5,1			5,1
7	5	549	2	С/у	4,1	4,1		4,1			4,1
7	5	549	3	Жилая комната	16,3	16,3	16,3				16,3
7	5	549	4	Кухня	18,0	18,0		18,0			18,0
	5	549		ИТОГО:	43,5	43,5	16,3	27,2	0,0	0,0	43,5
7	5	550	1	Коридор	6,0	6,0		6,0			6,0
7	5	550	2	Кухня	14,2	14,2		14,2			14,2
7	5	550	3	Жилая комната	15,1	15,1	15,1				15,1
7	5	550	4	С/у	4,2	4,2		4,2			4,2
	5	550		ИТОГО:	39,5	39,5	15,1	24,4	0,0	0,0	39,5
7	5	551	1	Коридор	7,6	7,6		7,6			7,6

Литера	№ Этажа	№ Помещения	№ Части помещения	Назначение части помещения	Площадь с учетом неотпливаемых частей помещений с коэф.=1	Общая площадь жилого помещения	В том числе площадь				Площадь с учетом неотпливаемых частей помещений с пониж.
							Жилая	Подсобная	Лоджий, балконов, террас, веранд с коэф.=1	Лоджий, балконов, террас, веранд с пониж. коэф.	
1	2	3	4	5	6	7	8	9	10	11	12
7	5	551	2	С/у	4,1	4,1		4,1			4,1
7	5	551	3	Жилая комната	14,9	14,9	14,9				14,9
7	5	551	4	Кухня	13,0	13,0		13,0			13,0
7	5	551	5	Лоджия	3,3				3,3	1,7	1,7
	5	551		ИТОГО:	42,9	39,6	14,9	24,7	3,3	1,7	41,3
8	5	676	1	Коридор	10,3	10,3		10,3			10,3
8	5	676	2	Кухня	21,0	21,0		21,0			21,0
8	5	676	3	Жилая комната	10,9	10,9	10,9				10,9
8	5	676	4	С/у	4,8	4,8		4,8			4,8
8	5	676	5	Жилая комната	16,6	16,6	16,6				16,6
8	5	676	6	С/у	2,8	2,8		2,8			2,8
8	5	676	7	Лоджия	3,5				3,5	1,8	1,8
	5	676		ИТОГО:	69,9	66,4	27,5	38,9	3,5	1,8	68,2
8	5	677	1	Коридор	6,8	6,8		6,8			6,8
8	5	677	2	С/у	4,0	4,0		4,0			4,0
8	5	677	3	Жилая комната	11,9	11,9	11,9				11,9
8	5	677	4	Кухня	8,8	8,8		8,8			8,8
	5	677		ИТОГО:	31,5	31,5	11,9	19,6	0,0	0,0	31,5
8	5	678	1	Коридор	4,8	4,8		4,8			4,8
8	5	678	2	С/у	4,6	4,6		4,6			4,6
8	5	678	3	Кухня-ниша	3,5	3,5		3,5			3,5
8	5	678	4	Жилая комната	8,8	8,8	8,8				8,8
	5	678		ИТОГО:	21,7	21,7	8,8	12,9	0,0	0,0	21,7
8	5	679	1	Коридор	4,4	4,4		4,4			4,4

Литера	№ Этажа	№ Помещения	№ Части помещения	Назначение части помещения	Площадь с учетом неотапливаемых частей помещений с коэф.=1	Общая площадь жилого помещения	В том числе площадь				Площадь с учетом неотапливаемых частей помещений с пониж.
							Жилая	Подсобная	Лоджий, балконов, терасс, веранд с коэф.=1	Лоджий, балконов, терасс, веранд с пониж. коэф.	
1	2	3	4	5	6	7	8	9	10	11	12
8	5	679	2	Кухня-ниша	4,4	4,4		4,4			4,4
8	5	679	3	Жилая комната	8,7	8,7	8,7				8,7
8	5	679	4	С/у	4,7	4,7		4,7			4,7
	5	679		ИТОГО:	22,2	22,2	8,7	13,5	0,0	0,0	22,2
8	5	680	1	Коридор	6,6	6,6		6,6			6,6
8	5	680	2	Кухня	12,6	12,6		12,6			12,6
8	5	680	3	Жилая комната	12,3	12,3	12,3				12,3
8	5	680	4	С/у	4,1	4,1		4,1			4,1
8	5	680	5	Лоджия	3,5				3,5	1,8	1,8
	5	680		ИТОГО:	39,1	35,6	12,3	23,3	3,5	1,8	37,4
8	5	681	1	Коридор	9,5	9,5		9,5			9,5
8	5	681	2	С/у	2,8	2,8		2,8			2,8
8	5	681	3	Жилая комната	16,5	16,5	16,5				16,5
8	5	681	4	С/у	4,6	4,6		4,6			4,6
8	5	681	5	Жилая комната	10,8	10,8	10,8				10,8
8	5	681	6	Кухня	14,5	14,5		14,5			14,5
8	5	681	7	Лоджия	3,9				3,9	2,0	2,0
	5	681		ИТОГО:	62,6	58,7	27,3	31,4	3,9	2,0	60,7
9	5	722	1	Коридор	10,5	10,5		10,5			10,5
9	5	722	2	Кухня	20,9	20,9		20,9			20,9
9	5	722	3	Жилая комната	10,7	10,7	10,7				10,7
9	5	722	4	С/у	4,8	4,8		4,8			4,8
9	5	722	5	Жилая комната	16,5	16,5	16,5				16,5
9	5	722	6	С/у	2,7	2,7		2,7			2,7

Литера	№ Этажа	№ Помещения	№ Части помещения	Назначение части помещения	Площадь с учетом неотапливаемых частей помещений с коэф.=1	Общая площадь жилого помещения	В том числе площадь				Площадь с учетом неотапливаемых частей помещений с пониж.
							Жилая	Подсобная	Лоджий, балконов, террас, веранд с коэф.=1	Лоджий, балконов, террас, веранд с пониж. коэф.	
1	2	3	4	5	6	7	8	9	10	11	12
9	5	722	7	Лоджия	3,9				3,9	2,0	2,0
	5	722		ИТОГО:	70,0	66,1	27,2	38,9	3,9	2,0	68,1
9	5	723	1	Коридор	6,9	6,9		6,9			6,9
9	5	723	2	С/у	4,0	4,0		4,0			4,0
9	5	723	3	Жилая комната	11,8	11,8	11,8				11,8
9	5	723	4	Кухня	8,6	8,6		8,6			8,6
	5	723		ИТОГО:	31,3	31,3	11,8	19,5	0,0	0,0	31,3
9	5	724	1	Коридор	4,4	4,4		4,4			4,4
9	5	724	2	Кухня-ниша	3,5	3,5		3,5			3,5
9	5	724	3	Жилая комната	8,8	8,8	8,8				8,8
9	5	724	4	С/у	4,3	4,3		4,3			4,3
	5	724		ИТОГО:	21,0	21,0	8,8	12,2	0,0	0,0	21,0
9	5	725	1	Коридор	4,5	4,5		4,5			4,5
9	5	725	2	С/у	4,3	4,3		4,3			4,3
9	5	725	3	Кухня-ниша	3,5	3,5		3,5			3,5
9	5	725	4	Жилая комната	8,7	8,7	8,7				8,7
	5	725		ИТОГО:	21,0	21,0	8,7	12,3	0,0	0,0	21,0
9	5	726	1	Коридор	6,5	6,5		6,5			6,5
9	5	726	2	Кухня	12,6	12,6		12,6			12,6
9	5	726	3	Жилая комната	12,3	12,3	12,3				12,3
9	5	726	4	С/у	4,0	4,0		4,0			4,0
9	5	726	5	Лоджия	3,7				3,7	1,9	1,9
	5	726		ИТОГО:	39,1	35,4	12,3	23,1	3,7	1,9	37,3
9	5	727	1	Коридор	9,3	9,3		9,3			9,3

Литера	№ Этажа	№ Помещения	№ Части помещения	Назначение части помещения	Площадь с учетом неотапливаемых частей помещений с коэф.=1	Общая площадь жилого помещения	В том числе площадь				Площадь с учетом неотапливаемых частей помещений с пониж.
							Жилая	Подсобная	Лоджий, балконов, терасс, веранд с коэф.=1	Лоджий, балконов, терасс, веранд с пониж. коэф.	
1	2	3	4	5	6	7	8	9	10	11	12
9	5	727	2	Жилая комната	16,6	16,6	16,6				16,6
9	5	727	3	С/у	4,8	4,8		4,8			4,8
9	5	727	4	Жилая комната	10,8	10,8	10,8				10,8
9	5	727	5	Кухня	14,4	14,4		14,4			14,4
9	5	727	6	С/у	2,8	2,8		2,8			2,8
9	5	727	7	Лоджия	4,1				4,1	2,1	2,1
	5	727		ИТОГО:	62,8	58,7	27,4	31,3	4,1	2,1	60,8
10	5	797	1	Коридор	5,9	5,9		5,9			5,9
10	5	797	2	Кухня	13,3	13,3		13,3			13,3
10	5	797	3	Жилая комната	12,0	12,0	12,0				12,0
10	5	797	4	Жилая комната	17,0	17,0	17,0				17,0
10	5	797	5	С/у	4,5	4,5		4,5			4,5
10	5	797	6	Лоджия	3,3				3,3	1,7	1,7
	5	797		ИТОГО:	56,0	52,7	29,0	23,7	3,3	1,7	54,4
10	5	798	1	Коридор	10,9	10,9		10,9			10,9
10	5	798	2	Жилая комната	16,1	16,1	16,1				16,1
10	5	798	3	С/у	4,4	4,4		4,4			4,4
10	5	798	4	Жилая комната	13,3	13,3	13,3				13,3
10	5	798	5	Кухня	14,8	14,8		14,8			14,8
10	5	798	6	С/у	2,0	2,0		2,0			2,0
10	5	798	7	Лоджия	3,1				3,1	1,6	1,6
	5	798		ИТОГО:	64,6	61,5	29,4	32,1	3,1	1,6	63,1
10	5	799	1	Коридор	8,6	8,6		8,6			8,6
10	5	799	2	С/у	2,1	2,1		2,1			2,1

Литера	№ Этажа	№ Помещения	№ Части помещения	Назначение части помещения	Площадь с учетом неотпливаемых частей помещений с коэф.=1	Общая площадь жилого помещения	В том числе площадь				Площадь с учетом неотпливаемых частей помещений с пониж.
							Жилая	Подсобная	Лоджий, балконов, террас, веранд с коэф.=1	Лоджий, балконов, террас, веранд с пониж. коэф.	
1	2	3	4	5	6	7	8	9	10	11	12
10	5	799	3	Кухня	14,7	14,7		14,7			14,7
10	5	799	4	Жилая комната	13,9	13,9	13,9				13,9
10	5	799	5	Жилая комната	12,0	12,0	12,0				12,0
10	5	799	6	С/у	4,5	4,5		4,5			4,5
	5	799		ИТОГО:	55,8	55,8	25,9	29,9	0,0	0,0	55,8
10	5	800	1	Коридор	7,5	7,5		7,5			7,5
10	5	800	2	С/у	4,4	4,4		4,4			4,4
10	5	800	3	Жилая комната	11,8	11,8	11,8				11,8
10	5	800	4	Жилая комната	12,8	12,8	12,8				12,8
10	5	800	5	Кухня	13,6	13,6		13,6			13,6
10	5	800	6	Лоджия	3,0				3,0	1,5	1,5
	5	800		ИТОГО:	53,1	50,1	24,6	25,5	3,0	1,5	51,6
10	5	801	1	Коридор	9,7	9,7		9,7			9,7
10	5	801	2	С/у	2,2	2,2		2,2			2,2
10	5	801	3	Кухня	12,5	12,5		12,5			12,5
10	5	801	4	Жилая комната	17,9	17,9	17,9				17,9
10	5	801	5	Жилая комната	11,0	11,0	11,0				11,0
10	5	801	6	Жилая комната	12,7	12,7	12,7				12,7
10	5	801	7	С/у	4,7	4,7		4,7			4,7
10	5	801	8	Лоджия	3,8				3,8	1,9	1,9
	5	801		ИТОГО:	74,5	70,7	41,6	29,1	3,8	1,9	72,6
10	5	802	1	Коридор	15,2	15,2		15,2			15,2
10	5	802	2	Гардеробная	1,5	1,5		1,5			1,5
10	5	802	3	С/у	2,2	2,2		2,2			2,2

Литера	№ Этажа	№ Помещения	№ Части помещения	Назначение части помещения	Площадь с учетом неотпливаемых частей помещений с коэф.=1	Общая площадь жилого помещения	В том числе площадь				Площадь с учетом неотпливаемых частей помещений с пониж.
							Жилая	Подсобная	Лоджий, балконов, террас, веранд с коэф.=1	Лоджий, балконов, террас, веранд с пониж. коэф.	
1	2	3	4	5	6	7	8	9	10	11	12
10	5	802	4	С/у	4,0	4,0		4,0			4,0
10	5	802	5	Жилая комната	13,8	13,8	13,8				13,8
10	5	802	6	Жилая комната	13,3	13,3	13,3				13,3
10	5	802	7	Жилая комната	16,4	16,4	16,4				16,4
10	5	802	8	Кухня	11,9	11,9		11,9			11,9
10	5	802	9	Лоджия	3,4				3,4	1,7	1,7
	5	802		ИТОГО:	81,7	78,3	43,5	34,8	3,4	1,7	80,0
11	5	863	1	Коридор	8,3	8,3		8,3			8,3
11	5	863	2	С/у	3,9	3,9		3,9			3,9
11	5	863	3	Кухня	9,0	9,0		9,0			9,0
11	5	863	4	Жилая комната	13,3	13,3	13,3				13,3
11	5	863	5	Лоджия	3,2				3,2	1,6	1,6
	5	863		ИТОГО:	37,7	34,5	13,3	21,2	3,2	1,6	36,1
11	5	864	1	Коридор	7,7	7,7		7,7			7,7
11	5	864	2	С/у	1,8	1,8		1,8			1,8
11	5	864	3	Жилая комната	11,7	11,7	11,7				11,7
11	5	864	4	Жилая комната	11,7	11,7	11,7				11,7
11	5	864	5	Кухня	19,9	19,9		19,9			19,9
11	5	864	6	С/у	6,0	6,0		6,0			6,0
11	5	864	7	Лоджия	3,5				3,5	1,8	1,8
	5	864		ИТОГО:	62,3	58,8	23,4	35,4	3,5	1,8	60,6
11	5	865	1	Коридор	7,7	7,7		7,7			7,7
11	5	865	2	С/у	4,5	4,5		4,5			4,5
11	5	865	3	Кухня	19,8	19,8		19,8			19,8

Литера	№ Этажа	№ Помещения	№ Части помещения	Назначение части помещения	Площадь с учетом неотпливаемых частей помещений с коэф.=1	Общая площадь жилого помещения	В том числе площадь				Площадь с учетом неотпливаемых частей помещений с пониж.
							Жилая	Подсобная	Лоджий, балконов, террас, веранд с коэф.=1	Лоджий, балконов, террас, веранд с пониж. коэф.	
1	2	3	4	5	6	7	8	9	10	11	12
11	5	865	4	Жилая комната	12,8	12,8	12,8				12,8
11	5	865	5	Жилая комната	13,1	13,1	13,1				13,1
11	5	865	6	С/у	1,9	1,9		1,9			1,9
11	5	865	7	Лоджия	3,4				3,4	1,7	1,7
	5	865		ИТОГО:	63,2	59,8	25,9	33,9	3,4	1,7	61,5
11	5	866	1	Коридор	6,5	6,5		6,5			6,5
11	5	866	2	Кухня	20,2	20,2		20,2			20,2
11	5	866	3	Жилая комната	12,9	12,9	12,9				12,9
11	5	866	4	Жилая комната	11,5	11,5	11,5				11,5
11	5	866	5	С/у	5,1	5,1		5,1			5,1
11	5	866	6	С/у	1,8	1,8		1,8			1,8
11	5	866	7	Лоджия	4,0				4,0	2,0	2,0
	5	866		ИТОГО:	62,0	58,0	24,4	33,6	4,0	2,0	60,0
11	5	867	1	Коридор	5,1	5,1		5,1			5,1
11	5	867	2	С/у	4,7	4,7		4,7			4,7
11	5	867	3	Кухня-ниша	4,2	4,2		4,2			4,2
11	5	867	4	Жилая комната	11,3	11,3	11,3				11,3
	5	867		ИТОГО:	25,3	25,3	11,3	14,0	0,0	0,0	25,3
11	5	868	1	Коридор	4,9	4,9		4,9			4,9
11	5	868	2	С/у	4,7	4,7		4,7			4,7
11	5	868	3	Кухня-ниша	4,8	4,8		4,8			4,8
11	5	868	4	Жилая комната	11,3	11,3	11,3				11,3
	5	868		ИТОГО:	25,7	25,7	11,3	14,4	0,0	0,0	25,7
11	5	869	1	Коридор	5,0	5,0		5,0			5,0

Литера	№ Этажа	№ Помещения	№ Части помещения	Назначение части помещения	Площадь с учетом неотапливаемых частей помещений с коэф.=1	Общая площадь жилого помещения	В том числе площадь				Площадь с учетом неотапливаемых частей помещений с пониж.
							Жилая	Подсобная	Лоджий, балконов, террас, веранд с коэф.=1	Лоджий, балконов, террас, веранд с пониж. коэф.	
1	2	3	4	5	6	7	8	9	10	11	12
11	5	869	2	Кухня-ниша	4,8	4,8		4,8			4,8
11	5	869	3	Жилая комната	11,3	11,3	11,3				11,3
11	5	869	4	С/у	4,7	4,7		4,7			4,7
	5	869		ИТОГО:	25,8	25,8	11,3	14,5	0,0	0,0	25,8
11	5	870	1	Коридор	4,8	4,8		4,8			4,8
11	5	870	2	С/у	5,1	5,1		5,1			5,1
11	5	870	3	Жилая комната	16,1	16,1	16,1				16,1
11	5	870	4	Кухня	13,6	13,6		13,6			13,6
11	5	870	5	Лоджия	2,8				2,8	1,4	1,4
	5	870		ИТОГО:	42,4	39,6	16,1	23,5	2,8	1,4	41,0
11	5	871	1	Коридор	7,9	7,9		7,9			7,9
11	5	871	2	Кухня	10,6	10,6		10,6			10,6
11	5	871	3	Жилая комната	12,5	12,5	12,5				12,5
11	5	871	4	С/у	4,5	4,5		4,5			4,5
11	5	871	5	Лоджия	2,8				2,8	1,4	1,4
	5	871		ИТОГО:	38,3	35,5	12,5	23,0	2,8	1,4	36,9
11	5	872	1	Коридор	4,8	4,8		4,8			4,8
11	5	872	2	С/у	4,6	4,6		4,6			4,6
11	5	872	3	Жилая комната	16,7	16,7	16,7				16,7
11	5	872	4	Кухня	17,1	17,1		17,1			17,1
	5	872		ИТОГО:	43,2	43,2	16,7	26,5	0,0	0,0	43,2
11	5	873	1	Коридор	6,0	6,0		6,0			6,0
11	5	873	2	Кухня	14,2	14,2		14,2			14,2
11	5	873	3	Жилая комната	15,1	15,1	15,1				15,1

Литера	№ Этажа	№ Помещения	№ Части помещения	Назначение части помещения	Площадь с учетом неотпливаемых частей помещений с коэф.=1	Общая площадь жилого помещения	В том числе площадь				Площадь с учетом неотпливаемых частей помещений с пониж.
							Жилая	Подсобная	Лоджий, балконов, терасс, веранд с коэф.=1	Лоджий, балконов, терасс, веранд с пониж. коэф.	
1	2	3	4	5	6	7	8	9	10	11	12
11	5	873	4	С/у	4,2	4,2		4,2			4,2
	5	873		ИТОГО:	39,5	39,5	15,1	24,4	0,0	0,0	39,5
11	5	874	1	Коридор	7,6	7,6		7,6			7,6
11	5	874	2	С/у	4,2	4,2		4,2			4,2
11	5	874	3	Жилая комната	14,9	14,9	14,9				14,9
11	5	874	4	Кухня	13,0	13,0		13,0			13,0
11	5	874	5	Лоджия	3,2				3,2	1,6	1,6
	5	874		ИТОГО:	42,9	39,7	14,9	24,8	3,2	1,6	41,3
12	5	992	1	Коридор	9,2	9,2		9,2			9,2
12	5	992	2	Кухня	12,0	12,0		12,0			12,0
12	5	992	3	Жилая комната	12,0	12,0	12,0				12,0
12	5	992	4	С/у	1,8	1,8		1,8			1,8
12	5	992	5	С/у	3,4	3,4		3,4			3,4
12	5	992	6	Жилая комната	15,7	15,7	15,7				15,7
12	5	992	7	Лоджия	3,1				3,1	1,6	1,6
	5	992		ИТОГО:	57,2	54,1	27,7	26,4	3,1	1,6	55,7
12	5	993	1	Коридор	3,5	3,5		3,5			3,5
12	5	993	2	Жилая комната	13,3	13,3	13,3				13,3
12	5	993	3	Кухня	8,4	8,4		8,4			8,4
12	5	993	4	С/у	4,1	4,1		4,1			4,1
	5	993		ИТОГО:	29,3	29,3	13,3	16,0	0,0	0,0	29,3
12	5	994	1	Коридор	12,8	12,8		12,8			12,8
12	5	994	2	С/у	3,5	3,5		3,5			3,5
12	5	994	3	Кухня	13,1	13,1		13,1			13,1

Литера	№ Этажа	№ Помещения	№ Части помещения	Назначение части помещения	Площадь с учетом неотпливаемых частей помещений с коэф.=1	Общая площадь жилого помещения	В том числе площадь				Площадь с учетом неотпливаемых частей помещений с пониж.
							Жилая	Подсобная	Лоджий, балконов, терасс, веранд с коэф.=1	Лоджий, балконов, терасс, веранд с пониж. коэф.	
1	2	3	4	5	6	7	8	9	10	11	12
12	5	994	4	Жилая комната	12,0	12,0	12,0				12,0
12	5	994	5	С/у	5,0	5,0		5,0			5,0
12	5	994	6	Жилая комната	18,6	18,6	18,6				18,6
	5	994		ИТОГО:	65,0	65,0	30,6	34,4	0,0	0,0	65,0
12	5	995	1	Коридор	7,2	7,2		7,2			7,2
12	5	995	2	Кухня	19,1	19,1		19,1			19,1
12	5	995	3	Жилая комната	12,3	12,3	12,3				12,3
12	5	995	4	С/у	4,1	4,1		4,1			4,1
	5	995		ИТОГО:	42,7	42,7	12,3	30,4	0,0	0,0	42,7
12	5	996	1	Коридор	6,9	6,9		6,9			6,9
12	5	996	2	С/у	4,2	4,2		4,2			4,2
12	5	996	3	Жилая комната	10,5	10,5	10,5				10,5
12	5	996	4	Жилая комната	14,0	14,0	14,0				14,0
12	5	996	5	Кухня	14,0	14,0		14,0			14,0
	5	996		ИТОГО:	49,6	49,6	24,5	25,1	0,0	0,0	49,6
13	5	1035	1	Коридор	10,5	10,5		10,5			10,5
13	5	1035	2	Кухня	20,9	20,9		20,9			20,9
13	5	1035	3	Жилая комната	10,9	10,9	10,9				10,9
13	5	1035	4	С/у	4,9	4,9		4,9			4,9
13	5	1035	5	Жилая комната	16,3	16,3	16,3				16,3
13	5	1035	6	С/у	2,8	2,8		2,8			2,8
13	5	1035	7	Лоджия	3,5				3,5	1,8	1,8
	5	1035		ИТОГО:	69,8	66,3	27,2	39,1	3,5	1,8	68,1
13	5	1036	1	Коридор	7,0	7,0		7,0			7,0

Литера	№ Этажа	№ Помещения	№ Части помещения	Назначение части помещения	Площадь с учетом неотапливаемых частей помещений с коэф.=1	Общая площадь жилого помещения	В том числе площадь				Площадь с учетом неотапливаемых частей помещений с пониж.
							Жилая	Подсобная	Лоджий, балконов, террас, веранд с коэф.=1	Лоджий, балконов, террас, веранд с пониж. коэф.	
1	2	3	4	5	6	7	8	9	10	11	12
13	5	1036	2	С/у	3,9	3,9		3,9			3,9
13	5	1036	3	Жилая комната	12,0	12,0	12,0				12,0
13	5	1036	4	Кухня	8,6	8,6		8,6			8,6
	5	1036		ИТОГО:	31,5	31,5	12,0	19,5	0,0	0,0	31,5
13	5	1037	1	Коридор	4,5	4,5		4,5			4,5
13	5	1037	2	Кухня-ниша	3,5	3,5		3,5			3,5
13	5	1037	3	Жилая комната	8,6	8,6	8,6				8,6
13	5	1037	4	С/у	4,4	4,4		4,4			4,4
	5	1037		ИТОГО:	21,0	21,0	8,6	12,4	0,0	0,0	21,0
13	5	1038	1	Коридор	4,4	4,4		4,4			4,4
13	5	1038	2	С/у	4,4	4,4		4,4			4,4
13	5	1038	3	Кухня-ниша	3,5	3,5		3,5			3,5
13	5	1038	4	Жилая комната	8,7	8,7	8,7				8,7
	5	1038		ИТОГО:	21,0	21,0	8,7	12,3	0,0	0,0	21,0
13	5	1039	1	Коридор	6,6	6,6		6,6			6,6
13	5	1039	2	Кухня	12,7	12,7		12,7			12,7
13	5	1039	3	Жилая комната	12,1	12,1	12,1				12,1
13	5	1039	4	С/у	4,0	4,0		4,0			4,0
13	5	1039	5	Лоджия	3,7				3,7	1,9	1,9
	5	1039		ИТОГО:	39,1	35,4	12,1	23,3	3,7	1,9	37,3
13	5	1040	1	Коридор	9,5	9,5		9,5			9,5
13	5	1040	2	С/у	2,9	2,9		2,9			2,9
13	5	1040	3	Жилая комната	16,6	16,6	16,6				16,6
13	5	1040	4	С/у	4,7	4,7		4,7			4,7

Литера	№ Этажа	№ Помещения	№ Части помещения	Назначение части помещения	Площадь с учетом неотапливаемых частей помещений с коэф.=1	Общая площадь жилого помещения	В том числе площадь				Площадь с учетом неотапливаемых частей помещений с пониж.
							Жилая	Подсобная	Лоджий, балконов, террас, веранд с коэф.=1	Лоджий, балконов, террас, веранд с пониж. коэф.	
1	2	3	4	5	6	7	8	9	10	11	12
13	5	1040	5	Жилая комната	10,8	10,8	10,8				10,8
13	5	1040	6	Кухня	14,4	14,4		14,4			14,4
13	5	1040	7	Лоджия	3,7				3,7	1,9	1,9
	5	1040		ИТОГО:	62,6	58,9	27,4	31,5	3,7	1,9	60,8
14	5	1106	1	Коридор	12,6	12,6		12,6			12,6
14	5	1106	2	Кухня	12,6	12,6		12,6			12,6
14	5	1106	3	Жилая комната	11,4	11,4	11,4				11,4
14	5	1106	4	С/у	4,7	4,7		4,7			4,7
14	5	1106	5	Жилая комната	16,4	16,4	16,4				16,4
14	5	1106	6	Жилая комната	16,1	16,1	16,1				16,1
14	5	1106	7	С/у	1,8	1,8		1,8			1,8
14	5	1106	8	Лоджия	3,9				3,9	2,0	2,0
	5	1106		ИТОГО:	79,5	75,6	43,9	31,7	3,9	2,0	77,6
14	5	1107	1	Коридор	9,7	9,7		9,7			9,7
14	5	1107	2	С/у	4,6	4,6		4,6			4,6
14	5	1107	3	Жилая комната	13,6	13,6	13,6				13,6
14	5	1107	4	Жилая комната	12,0	12,0	12,0				12,0
14	5	1107	5	Жилая комната	13,7	13,7	13,7				13,7
14	5	1107	6	Кухня	14,2	14,2		14,2			14,2
14	5	1107	7	С/у	1,9	1,9		1,9			1,9
14	5	1107	8	Лоджия	3,5				3,5	1,8	1,8
	5	1107		ИТОГО:	73,2	69,7	39,3	30,4	3,5	1,8	71,5
14	5	1108	1	Коридор	2,9	2,9		2,9			2,9
14	5	1108	2	Кухня	13,1	13,1		13,1			13,1

Литера	№ Этажа	№ Помещения	№ Части помещения	Назначение части помещения	Площадь с учетом неотапливаемых частей помещений с коэф.=1	Общая площадь жилого помещения	В том числе площадь				Площадь с учетом неотапливаемых частей помещений с пониж.
							Жилая	Подсобная	Лоджий, балконов, террас, веранд с коэф.=1	Лоджий, балконов, террас, веранд с пониж. коэф.	
1	2	3	4	5	6	7	8	9	10	11	12
14	5	1108	3	Жилая комната	11,5	11,5	11,5				11,5
14	5	1108	4	С/у	4,4	4,4		4,4			4,4
14	5	1108	5	Лоджия	2,6				2,6	1,3	1,3
	5	1108		ИТОГО:	34,5	31,9	11,5	20,4	2,6	1,3	33,2
14	5	1109	1	Коридор	8,1	8,1		8,1			8,1
14	5	1109	2	С/у	4,2	4,2		4,2			4,2
14	5	1109	3	Жилая комната	11,7	11,7	11,7				11,7
14	5	1109	4	Жилая комната	12,2	12,2	12,2				12,2
14	5	1109	5	Кухня	13,8	13,8		13,8			13,8
14	5	1109	6	Лоджия	2,9				2,9	1,5	1,5
	5	1109		ИТОГО:	52,9	50,0	23,9	26,1	2,9	1,5	51,5
14	5	1110	1	Коридор	8,2	8,2		8,2			8,2
14	5	1110	2	Жилая комната	11,4	11,4	11,4				11,4
14	5	1110	3	С/у	4,6	4,6		4,6			4,6
14	5	1110	4	Жилая комната	13,4	13,4	13,4				13,4
14	5	1110	5	Кухня	13,6	13,6		13,6			13,6
14	5	1110	6	Лоджия	3,7				3,7	1,9	1,9
	5	1110		ИТОГО:	54,9	51,2	24,8	26,4	3,7	1,9	53,1
	5			ИТОГО по квартирам:	4958,2	4740,7	2095,1	2645,6	217,3	110,4	4851,1
1	5	моп.1	1	Лестничная клетка ЛК1	12,6						
1	5	моп.1	2	Лифтовой холл	10,3						
1	5	моп.1	3	Коридор	44,8						
	5	моп.1		ИТОГО:	67,7						
2	5	моп.2	1	Лестничная клетка ЛК2	13,3						

Литера	№ Этажа	№ Помещения	№ Части помещения	Назначение части помещения	Площадь с учетом неотапливаемых частей помещений с коэф.=1	Общая площадь жилого помещения	В том числе площадь				
							Жилая	Подсобная	Лоджий, балконов, террас, веранд с коэф.=1	Лоджий, балконов, террас, веранд с пониж. коэф.	Площадь с учетом неотапливаемых частей помещений с пониж.
1	2	3	4	5	6	7	8	9	10	11	12
2	5	моп.2	2	Лифтовой холл	7,6						
2	5	моп.2	3	Коридор	16,2						
	5	моп.2		ИТОГО:	37,1						
3	5	моп.3	1	Лестничная клетка	13,1						
3	5	моп.3	2	Лифтовой холл	8,6						
3	5	моп.3	3	Коридор	29,9						
	5	моп.3		ИТОГО:	51,6						
4	5	моп.4	1	Лестничная клетка ЛК4	12,6						
4	5	моп.4	2	Лифтовой холл	10,3						
4	5	моп.4	3	Коридор	44,8						
	5	моп.4		ИТОГО:	67,7						
5	5	моп.5	1	Лестничная клетка ЛК5	13,1						
5	5	моп.5	2	Лифтовой холл	8,6						
5	5	моп.5	3	Коридор	29,9						
	5	моп.5		ИТОГО:	51,6						
6	5	моп.6	1	Лестничная клетка ЛК6	13,3						
6	5	моп.6	2	Лифтовой холл	7,6						
6	5	моп.6	3	Коридор	16,2						
	5	моп.6		ИТОГО:	37,1						
7	5	моп.7	1	Лестничная клетка ЛК7	12,6						
7	5	моп.7	2	Лифтовой холл	11,6						
7	5	моп.7	3	Коридор	44,8						
	5	моп.7		ИТОГО:	69,0						
8	5	моп.8	1	Лестничная клетка ЛК1	13,3						

Литера	№ Этажа	№ Помещения	№ Части помещения	Назначение части помещения	Площадь с учетом неотопливаемых частей помещений с коэф.=1	Общая площадь жилого помещения	В том числе площадь				
							Жилая	Подсобная	Лоджий, балконов, террас, веранд с коэф.=1	Лоджий, балконов, террас, веранд с пониж. коэф.	Площадь с учетом неотопливаемых частей помещений с пониж.
1	2	3	4	5	6	7	8	9	10	11	12
8	5	моп.8	2	Лифтовой холл	7,6						
8	5	моп.8	3	Коридор	16,2						
	5	моп.8		ИТОГО:	37,1						
9	5	моп.9	1	Лестничная клетка ЛК2	13,3						
9	5	моп.9	2	Лифтовой холл	7,6						
9	5	моп.9	3	Коридор	17,1						
	5	моп.9		ИТОГО:	38,0						
10	5	моп.10	1	Лестничная клетка ЛК3	13,1						
10	5	моп.10	2	Лифтовой холл	8,6						
10	5	моп.10	3	Коридор	30,6						
	5	моп.10		ИТОГО:	52,3						
11	5	моп.11	1	Лестничная клетка ЛК4	12,6						
11	5	моп.11	2	Лифтовой холл	11,6						
11	5	моп.11	3	Коридор	44,8						
	5	моп.11		ИТОГО:	69,0						
12	5	моп.12	1	Лестничная клетка ЛК5	13,8						
12	5	моп.12	2	Лифтовой холл	9,4						
12	5	моп.12	3	Коридор	15,9						
	5	моп.12		ИТОГО:	39,1						
13	5	моп.13	1	Лестничная клетка ЛК6	13,3						
13	5	моп.13	2	Лифтовой холл	7,6						
13	5	моп.13	3	Коридор	17,1						
	5	моп.13		ИТОГО:	38,0						
14	5	моп.14	1	Лестничная клетка ЛК7	13,1						

Литера	№ Этажа	№ Помещения	№ Части помещения	Назначение части помещения	Площадь с учетом неотопливаемых частей помещений с коэф.=1	Общая площадь жилого помещения	В том числе площадь				Площадь с учетом неотопливаемых частей помещений с пониж.
							Жилая	Подсобная	Лоджий, балконов, террас, веранд с коэф.=1	Лоджий, балконов, террас, веранд с пониж. коэф.	
1	2	3	4	5	6	7	8	9	10	11	12
14	5	моп.14	2	Лифтовой холл	8,1						
14	5	моп.14	3	Коридор	21,7						
	5	моп.14		ИТОГО:	42,9						
	5			ИТОГО по МОП:	698,2						
	5			ИТОГО ПО ЭТАЖУ:	5656,4	4740,7	2095,1	2645,6	217,3	110,4	4851,1

Литера	№ Этажа	№ Помещения	№ Части помещения	Назначение части помещения	Площадь с учетом неотапливаемых частей помещений с коэф.=1	Общая площадь жилого помещения	В том числе площадь				Площадь с учетом неотапливаемых частей помещений с пониж.
							Жилая	Подсобная	Лоджий, балконов, террас, веранд с коэф.=1	Лоджий, балконов, террас, веранд с пониж. коэф.	
1	2	3	4	5	6	7	8	9	10	11	12
1	6	49	1	Коридор	7,8	7,8		7,8			7,8
1	6	49	2	Кухня	14,2	14,2		14,2			14,2
1	6	49	3	Жилая комната	15,0	15,0	15,0				15,0
1	6	49	4	С/у	4,2	4,2		4,2			4,2
1	6	49	5	Лоджия	3,3				3,3	1,7	1,7
	6	49		ИТОГО:	44,5	41,2	15,0	26,2	3,3	1,7	42,9
1	6	50	1	Коридор	6,1	6,1		6,1			6,1
1	6	50	2	С/у	4,2	4,2		4,2			4,2
1	6	50	3	Жилая комната	15,1	15,1	15,1				15,1
1	6	50	4	Кухня	14,3	14,3		14,3			14,3
	6	50		ИТОГО:	39,7	39,7	15,1	24,6	0,0	0,0	39,7
1	6	51	1	Коридор	4,8	4,8		4,8			4,8
1	6	51	2	Кухня	17,1	17,1		17,1			17,1
1	6	51	3	Жилая комната	16,8	16,8	16,8				16,8
1	6	51	4	С/у	4,5	4,5		4,5			4,5
	6	51		ИТОГО:	43,2	43,2	16,8	26,4	0,0	0,0	43,2
1	6	52	1	Коридор	7,8	7,8		7,8			7,8
1	6	52	2	С/у	4,6	4,6		4,6			4,6
1	6	52	3	Жилая комната	12,5	12,5	12,5				12,5
1	6	52	4	Кухня	10,7	10,7		10,7			10,7
1	6	52	5	Лоджия	2,6				2,6	1,3	1,3
	6	52		ИТОГО:	38,2	35,6	12,5	23,1	2,6	1,3	36,9
1	6	53	1	Коридор	4,5	4,5		4,5			4,5
1	6	53	2	Кухня	13,7	13,7		13,7			13,7

Литера	№ Этажа	№ Помещения	№ Части помещения	Назначение части помещения	Площадь с учетом неотапливаемых частей помещений с коэф.=1	Общая площадь жилого помещения	В том числе площадь				Площадь с учетом неотапливаемых частей помещений с пониж.
							Жилая	Подсобная	Лоджий, балконов, террас, веранд с коэф.=1	Лоджий, балконов, террас, веранд с пониж. коэф.	
1	2	3	4	5	6	7	8	9	10	11	12
1	6	53	3	Жилая комната	16,2	16,2	16,2				16,2
1	6	53	4	С/у	5,0	5,0		5,0			5,0
1	6	53	5	Лоджия	2,8				2,8	1,4	1,4
	6	53		ИТОГО:	42,2	39,4	16,2	23,2	2,8	1,4	40,8
1	6	54	1	Коридор	4,9	4,9		4,9			4,9
1	6	54	2	С/у	4,6	4,6		4,6			4,6
1	6	54	3	Кухня-ниша	4,8	4,8		4,8			4,8
1	6	54	4	Жилая комната	11,4	11,4	11,4				11,4
	6	54		ИТОГО:	25,7	25,7	11,4	14,3	0,0	0,0	25,7
1	6	55	1	Коридор	4,9	4,9		4,9			4,9
1	6	55	2	Кухня-ниша	4,8	4,8		4,8			4,8
1	6	55	3	Жилая комната	11,5	11,5	11,5				11,5
1	6	55	4	С/у	4,7	4,7		4,7			4,7
	6	55		ИТОГО:	25,9	25,9	11,5	14,4	0,0	0,0	25,9
1	6	56	1	Коридор	5,1	5,1		5,1			5,1
1	6	56	2	Кухня-ниша	4,2	4,2		4,2			4,2
1	6	56	3	Жилая комната	11,3	11,3	11,3				11,3
1	6	56	4	С/у	4,6	4,6		4,6			4,6
	6	56		ИТОГО:	25,2	25,2	11,3	13,9	0,0	0,0	25,2
1	6	57	1	Коридор	6,5	6,5		6,5			6,5
1	6	57	2	С/у	1,8	1,8		1,8			1,8
1	6	57	3	С/у	5,0	5,0		5,0			5,0
1	6	57	4	Жилая комната	11,6	11,6	11,6				11,6
1	6	57	5	Жилая комната	12,8	12,8	12,8				12,8

Литера	№ Этажа	№ Помещения	№ Части помещения	Назначение части помещения	Площадь с учетом неотапливаемых частей помещений с коэф.=1	Общая площадь жилого помещения	В том числе площадь				Площадь с учетом неотапливаемых частей помещений с пониж.
							Жилая	Подсобная	Лоджий, балконов, террас, веранд с коэф.=1	Лоджий, балконов, террас, веранд с пониж. коэф.	
1	2	3	4	5	6	7	8	9	10	11	12
1	6	57	6	Кухня	20,1	20,1		20,1			20,1
1	6	57	7	Лоджия	4,2				4,2	2,1	2,1
	6	57		ИТОГО:	62,0	57,8	24,4	33,4	4,2	2,1	59,9
1	6	58	1	Коридор	7,7	7,7		7,7			7,7
1	6	58	2	С/у	1,8	1,8		1,8			1,8
1	6	58	3	Жилая комната	13,0	13,0	13,0				13,0
1	6	58	4	Жилая комната	12,9	12,9	12,9				12,9
1	6	58	5	Кухня	19,6	19,6		19,6			19,6
1	6	58	6	С/у	4,6	4,6		4,6			4,6
1	6	58	7	Лоджия	3,7				3,7	1,9	1,9
	6	58		ИТОГО:	63,3	59,6	25,9	33,7	3,7	1,9	61,5
1	6	59	1	Коридор	7,7	7,7		7,7			7,7
1	6	59	2	С/у	5,9	5,9		5,9			5,9
1	6	59	3	Кухня	19,7	19,7		19,7			19,7
1	6	59	4	Жилая комната	11,7	11,7	11,7				11,7
1	6	59	5	Жилая комната	11,8	11,8	11,8				11,8
1	6	59	6	С/у	1,7	1,7		1,7			1,7
1	6	59	7	Лоджия	3,7				3,7	1,9	1,9
	6	59		ИТОГО:	62,2	58,5	23,5	35,0	3,7	1,9	60,4
1	6	60	1	Коридор	8,0	8,0		8,0			8,0
1	6	60	2	Жилая комната	13,1	13,1	13,1				13,1
1	6	60	3	Кухня	8,5	8,5		8,5			8,5
1	6	60	4	С/у	4,0	4,0		4,0			4,0
1	6	60	5	Лоджия	3,0				3,0	1,5	1,5

Литера	№ Этажа	№ Помещения	№ Части помещения	Назначение части помещения	Площадь с учетом неотапливаемых частей помещений с коэф.=1	Общая площадь жилого помещения	В том числе площадь				Площадь с учетом неотапливаемых частей помещений с пониж.
							Жилая	Подсобная	Лоджий, балконов, терасс, веранд с коэф.=1	Лоджий, балконов, терасс, веранд с пониж. коэф.	
1	2	3	4	5	6	7	8	9	10	11	12
	6	60		ИТОГО:	36,6	33,6	13,1	20,5	3,0	1,5	35,1
2	6	175	1	Коридор	10,5	10,5		10,5			10,5
2	6	175	2	Кухня	21,0	21,0		21,0			21,0
2	6	175	3	Жилая комната	10,8	10,8	10,8				10,8
2	6	175	4	С/у	4,7	4,7		4,7			4,7
2	6	175	5	Жилая комната	16,6	16,6	16,6				16,6
2	6	175	6	С/у	2,7	2,7		2,7			2,7
2	6	175	7	Лоджия	3,5				3,5	1,8	1,8
	6	175		ИТОГО:	69,8	66,3	27,4	38,9	3,5	1,8	68,1
2	6	176	1	Коридор	6,9	6,9		6,9			6,9
2	6	176	2	С/у	4,1	4,1		4,1			4,1
2	6	176	3	Жилая комната	11,7	11,7	11,7				11,7
2	6	176	4	Кухня	8,8	8,8		8,8			8,8
	6	176		ИТОГО:	31,5	31,5	11,7	19,8	0,0	0,0	31,5
2	6	177	1	Коридор	4,9	4,9		4,9			4,9
2	6	177	2	С/у	4,6	4,6		4,6			4,6
2	6	177	3	Кухня-ниша	3,5	3,5		3,5			3,5
2	6	177	4	Жилая комната	8,8	8,8	8,8				8,8
	6	177		ИТОГО:	21,8	21,8	8,8	13,0	0,0	0,0	21,8
2	6	178	1	Коридор	4,5	4,5		4,5			4,5
2	6	178	2	Кухня-ниша	4,4	4,4		4,4			4,4
2	6	178	3	Жилая комната	8,7	8,7	8,7				8,7
2	6	178	4	С/у	4,6	4,6		4,6			4,6
	6	178		ИТОГО:	22,2	22,2	8,7	13,5	0,0	0,0	22,2

Литера	№ Этажа	№ Помещения	№ Части помещения	Назначение части помещения	Площадь с учетом неотапливаемых частей помещений с коэф.=1	Общая площадь жилого помещения	В том числе площадь				Площадь с учетом неотапливаемых частей помещений с пониж.
							Жилая	Подсобная	Лоджий, балконов, террас, веранд с коэф.=1	Лоджий, балконов, террас, веранд с пониж. коэф.	
1	2	3	4	5	6	7	8	9	10	11	12
2	6	179	1	Коридор	6,6	6,6		6,6			6,6
2	6	179	2	Кухня	12,6	12,6		12,6			12,6
2	6	179	3	Жилая комната	12,2	12,2	12,2				12,2
2	6	179	4	С/у	4,1	4,1		4,1			4,1
2	6	179	5	Лоджия	3,5				3,5	1,8	1,8
	6	179		ИТОГО:	39,0	35,5	12,2	23,3	3,5	1,8	37,3
2	6	180	1	Коридор	9,3	9,3		9,3			9,3
2	6	180	2	С/у	2,9	2,9		2,9			2,9
2	6	180	3	Жилая комната	16,6	16,6	16,6				16,6
2	6	180	4	С/у	4,7	4,7		4,7			4,7
2	6	180	5	Жилая комната	10,8	10,8	10,8				10,8
2	6	180	6	Кухня	14,5	14,5		14,5			14,5
2	6	180	7	Лоджия	3,6				3,6	1,8	1,8
	6	180		ИТОГО:	62,4	58,8	27,4	31,4	3,6	1,8	60,6
3	6	220	1	Коридор	15,0	15,0		15,0			15,0
3	6	220	2	Кухня	11,8	11,8		11,8			11,8
3	6	220	3	Жилая комната	16,4	16,4	16,4				16,4
3	6	220	4	Жилая комната	13,5	13,5	13,5				13,5
3	6	220	5	Жилая комната	13,8	13,8	13,8				13,8
3	6	220	6	С/у	4,1	4,1		4,1			4,1
3	6	220	7	Гардеробная	1,7	1,7		1,7			1,7
3	6	220	8	С/у	2,1	2,1		2,1			2,1
3	6	220	9	Лоджия	3,1				3,1	1,6	1,6
	6	220		ИТОГО:	81,5	78,4	43,7	34,7	3,1	1,6	80,0

Литера	№ Этажа	№ Помещения	№ Части помещения	Назначение части помещения	Площадь с учетом неотапливаемых частей помещений с коэф.=1	Общая площадь жилого помещения	В том числе площадь				Площадь с учетом неотапливаемых частей помещений с пониж.
							Жилая	Подсобная	Лоджий, балконов, терасс, веранд с коэф.=1	Лоджий, балконов, терасс, веранд с пониж. коэф.	
1	2	3	4	5	6	7	8	9	10	11	12
3	6	221	1	Коридор	9,3	9,3		9,3			9,3
3	6	221	2	С/у	4,7	4,7		4,7			4,7
3	6	221	3	Жилая комната	12,8	12,8	12,8				12,8
3	6	221	4	Жилая комната	11,2	11,2	11,2				11,2
3	6	221	5	Жилая комната	17,9	17,9	17,9				17,9
3	6	221	6	Кухня	12,5	12,5		12,5			12,5
3	6	221	7	С/у	2,2	2,2		2,2			2,2
3	6	221	8	Лоджия	3,8				3,8	1,9	1,9
	6	221		ИТОГО:	74,4	70,6	41,9	28,7	3,8	1,9	72,5
3	6	222	1	Коридор	7,4	7,4		7,4			7,4
3	6	222	2	Кухня	13,7	13,7		13,7			13,7
3	6	222	3	Жилая комната	12,7	12,7	12,7				12,7
3	6	222	4	Жилая комната	11,9	11,9	11,9				11,9
3	6	222	5	С/у	4,4	4,4		4,4			4,4
3	6	222	6	Лоджия	3,0				3,0	1,5	1,5
	6	222		ИТОГО:	53,1	50,1	24,6	25,5	3,0	1,5	51,6
3	6	223	1	Коридор	8,6	8,6		8,6			8,6
3	6	223	2	С/у	4,5	4,5		4,5			4,5
3	6	223	3	Жилая комната	11,8	11,8	11,8				11,8
3	6	223	4	Жилая комната	13,8	13,8	13,8				13,8
3	6	223	5	Кухня	14,8	14,8		14,8			14,8
3	6	223	6	С/у	2,0	2,0		2,0			2,0
	6	223		ИТОГО:	55,5	55,5	25,6	29,9	0,0	0,0	55,5
3	6	224	1	Коридор	10,8	10,8		10,8			10,8

Литера	№ Этажа	№ Помещения	№ Части помещения	Назначение части помещения	Площадь с учетом неотапливаемых частей помещений с коэф.=1	Общая площадь жилого помещения	В том числе площадь				Площадь с учетом неотапливаемых частей помещений с пониж.
							Жилая	Подсобная	Лоджий, балконов, террас, веранд с коэф.=1	Лоджий, балконов, террас, веранд с пониж. коэф.	
1	2	3	4	5	6	7	8	9	10	11	12
3	6	224	2	С/У	1,9	1,9		1,9			1,9
3	6	224	3	Кухня	14,8	14,8		14,8			14,8
3	6	224	4	Жилая комната	13,4	13,4	13,4				13,4
3	6	224	5	С/У	4,3	4,3		4,3			4,3
3	6	224	6	Жилая комната	16,3	16,3	16,3				16,3
3	6	224	7	Лоджия	3,1				3,1	1,6	1,6
	6	224		ИТОГО:	64,6	61,5	29,7	31,8	3,1	1,6	63,1
3	6	225	1	Коридор	8,6	8,6		8,6			8,6
3	6	225	2	С/У	4,7	4,7		4,7			4,7
3	6	225	3	Жилая комната	15,9	15,9	15,9				15,9
3	6	225	4	Жилая комната	10,0	10,0	10,0				10,0
3	6	225	5	Кухня	13,1	13,1		13,1			13,1
3	6	225	6	Лоджия	3,5				3,5	1,8	1,8
	6	225		ИТОГО:	55,8	52,3	25,9	26,4	3,5	1,8	54,1
4	6	298	1	Коридор	7,9	7,9		7,9			7,9
4	6	298	2	С/у	3,9	3,9		3,9			3,9
4	6	298	3	Кухня	8,5	8,5		8,5			8,5
4	6	298	4	Жилая комната	13,2	13,2	13,2				13,2
4	6	298	5	Лоджия	3,2				3,2	1,6	1,6
	6	298		ИТОГО:	36,7	33,5	13,2	20,3	3,2	1,6	35,1
4	6	299	1	Коридор	7,6	7,6		7,6			7,6
4	6	299	2	С/у	1,7	1,7		1,7			1,7
4	6	299	3	Жилая комната	11,9	11,9	11,9				11,9
4	6	299	4	Жилая комната	11,7	11,7	11,7				11,7

Литера	№ Этажа	№ Помещения	№ Части помещения	Назначение части помещения	Площадь с учетом неотапливаемых частей помещений с коэф.=1	Общая площадь жилого помещения	В том числе площадь				Площадь с учетом неотапливаемых частей помещений с пониж.
							Жилая	Подсобная	Лоджий, балконов, террас, веранд с коэф.=1	Лоджий, балконов, террас, веранд с пониж. коэф.	
1	2	3	4	5	6	7	8	9	10	11	12
4	6	299	5	Кухня	19,7	19,7		19,7			19,7
4	6	299	6	С/у	5,9	5,9		5,9			5,9
4	6	299	7	Лоджия	3,3				3,3	1,7	1,7
	6	299		ИТОГО:	61,8	58,5	23,6	34,9	3,3	1,7	60,2
4	6	300	1	Коридор	7,7	7,7		7,7			7,7
4	6	300	2	С/у	4,6	4,6		4,6			4,6
4	6	300	3	Кухня	19,8	19,8		19,8			19,8
4	6	300	4	Жилая комната	12,8	12,8	12,8				12,8
4	6	300	5	Жилая комната	13,0	13,0	13,0				13,0
4	6	300	6	С/у	1,7	1,7		1,7			1,7
4	6	300	7	Лоджия	3,4				3,4	1,7	1,7
	6	300		ИТОГО:	63,0	59,6	25,8	33,8	3,4	1,7	61,3
4	6	301	1	Коридор	6,6	6,6		6,6			6,6
4	6	301	2	Кухня	20,1	20,1		20,1			20,1
4	6	301	3	Жилая комната	12,9	12,9	12,9				12,9
4	6	301	4	Жилая комната	11,6	11,6	11,6				11,6
4	6	301	5	С/у	4,9	4,9		4,9			4,9
4	6	301	6	С/у	1,7	1,7		1,7			1,7
4	6	301	7	Лоджия	4,2				4,2	2,1	2,1
	6	301		ИТОГО:	62,0	57,8	24,5	33,3	4,2	2,1	59,9
4	6	302	1	Коридор	5,1	5,1		5,1			5,1
4	6	302	2	С/у	4,5	4,5		4,5			4,5
4	6	302	3	Кухня-ниша	4,2	4,2		4,2			4,2
4	6	302	4	Жилая комната	11,3	11,3	11,3				11,3

Литера	№ Этажа	№ Помещения	№ Части помещения	Назначение части помещения	Площадь с учетом неотапливаемых частей помещений с коэф.=1	Общая площадь жилого помещения	В том числе площадь				Площадь с учетом неотапливаемых частей помещений с пониж.
							Жилая	Подсобная	Лоджий, балконов, террас, веранд с коэф.=1	Лоджий, балконов, террас, веранд с пониж. коэф.	
1	2	3	4	5	6	7	8	9	10	11	12
	6	302		ИТОГО:	25,1	25,1	11,3	13,8	0,0	0,0	25,1
4	6	303	1	Коридор	4,9	4,9		4,9			4,9
4	6	303	2	С/у	4,5	4,5		4,5			4,5
4	6	303	3	Кухня-ниша	4,8	4,8		4,8			4,8
4	6	303	4	Жилая комната	11,4	11,4	11,4				11,4
	6	303		ИТОГО:	25,6	25,6	11,4	14,2	0,0	0,0	25,6
4	6	304	1	Коридор	4,8	4,8		4,8			4,8
4	6	304	2	Кухня-ниша	4,8	4,8		4,8			4,8
4	6	304	3	Жилая комната	11,4	11,4	11,4				11,4
4	6	304	4	С/у	4,4	4,4		4,4			4,4
	6	304		ИТОГО:	25,4	25,4	11,4	14,0	0,0	0,0	25,4
4	6	305	1	Коридор	4,5	4,5		4,5			4,5
4	6	305	2	С/у	5,0	5,0		5,0			5,0
4	6	305	3	Жилая комната	16,1	16,1	16,1				16,1
4	6	305	4	Кухня	13,7	13,7		13,7			13,7
4	6	305	5	Лоджия	3,0				3,0	1,5	1,5
	6	305		ИТОГО:	42,3	39,3	16,1	23,2	3,0	1,5	40,8
4	6	306	1	Коридор	7,7	7,7		7,7			7,7
4	6	306	2	Кухня	10,6	10,6		10,6			10,6
4	6	306	3	Жилая комната	12,4	12,4	12,4				12,4
4	6	306	4	С/у	4,4	4,4		4,4			4,4
4	6	306	5	Лоджия	3,0				3,0	1,5	1,5
	6	306		ИТОГО:	38,1	35,1	12,4	22,7	3,0	1,5	36,6
4	6	307	1	Коридор	4,7	4,7		4,7			4,7

Литера	№ Этажа	№ Помещения	№ Части помещения	Назначение части помещения	Площадь с учетом неотапливаемых частей помещений с коэф.=1	Общая площадь жилого помещения	В том числе площадь				Площадь с учетом неотапливаемых частей помещений с пониж.
							Жилая	Подсобная	Лоджий, балконов, терасс, веранд с коэф.=1	Лоджий, балконов, терасс, веранд с пониж. коэф.	
1	2	3	4	5	6	7	8	9	10	11	12
4	6	307	2	С/у	4,4	4,4		4,4			4,4
4	6	307	3	Жилая комната	16,7	16,7	16,7				16,7
4	6	307	4	Кухня	17,2	17,2		17,2			17,2
	6	307		ИТОГО:	43,0	43,0	16,7	26,3	0,0	0,0	43,0
4	6	308	1	Коридор	6,0	6,0		6,0			6,0
4	6	308	2	Кухня	14,3	14,3		14,3			14,3
4	6	308	3	Жилая комната	15,0	15,0	15,0				15,0
4	6	308	4	С/у	4,0	4,0		4,0			4,0
	6	308		ИТОГО:	39,3	39,3	15,0	24,3	0,0	0,0	39,3
4	6	309	1	Коридор	7,6	7,6		7,6			7,6
4	6	309	2	С/у	4,1	4,1		4,1			4,1
4	6	309	3	Жилая комната	15,0	15,0	15,0				15,0
4	6	309	4	Кухня	14,2	14,2		14,2			14,2
4	6	309	5	Лоджия	3,6				3,6	1,8	1,8
	6	309		ИТОГО:	44,5	40,9	15,0	25,9	3,6	1,8	42,7
5	6	422	1	Коридор	8,6	8,6		8,6			8,6
5	6	422	2	Кухня	13,1	13,1		13,1			13,1
5	6	422	3	Жилая комната	10,1	10,1	10,1				10,1
5	6	422	4	Жилая комната	15,9	15,9	15,9				15,9
5	6	422	5	С/У	4,7	4,7		4,7			4,7
5	6	422	6	Лоджия	3,3				3,3	1,7	1,7
	6	422		ИТОГО:	55,7	52,4	26,0	26,4	3,3	1,7	54,1
5	6	423	1	Коридор	10,7	10,7		10,7			10,7
5	6	423	2	Жилая комната	16,5	16,5	16,5				16,5

Литера	№ Этажа	№ Помещения	№ Части помещения	Назначение части помещения	Площадь с учетом неотапливаемых частей помещений с коэф.=1	Общая площадь жилого помещения	В том числе площадь				Площадь с учетом неотапливаемых частей помещений с пониж.
							Жилая	Подсобная	Лоджий, балконов, террас, веранд с коэф.=1	Лоджий, балконов, террас, веранд с пониж. коэф.	
1	2	3	4	5	6	7	8	9	10	11	12
5	6	423	3	С/У	4,3	4,3		4,3			4,3
5	6	423	4	Жилая комната	13,3	13,3	13,3				13,3
5	6	423	5	Кухня	14,9	14,9		14,9			14,9
5	6	423	6	С/У	1,9	1,9		1,9			1,9
5	6	423	7	Лоджия	2,9				2,9	1,5	1,5
	6	423		ИТОГО:	64,5	61,6	29,8	31,8	2,9	1,5	63,1
5	6	424	1	Коридор	8,6	8,6		8,6			8,6
5	6	424	2	С/у	2,0	2,0		2,0			2,0
5	6	424	3	Кухня	14,8	14,8		14,8			14,8
5	6	424	4	Жилая комната	13,9	13,9	13,9				13,9
5	6	424	5	Жилая комната	11,8	11,8	11,8				11,8
5	6	424	6	С/у	4,6	4,6		4,6			4,6
	6	424		ИТОГО:	55,7	55,7	25,7	30,0	0,0	0,0	55,7
5	6	425	1	Коридор	7,3	7,3		7,3			7,3
5	6	425	2	С/у	4,5	4,5		4,5			4,5
5	6	425	3	Жилая комната	12,0	12,0	12,0				12,0
5	6	425	4	Жилая комната	12,6	12,6	12,6				12,6
5	6	425	5	Кухня	13,7	13,7		13,7			13,7
5	6	425	6	Лоджия	3,0				3,0	1,5	1,5
	6	425		ИТОГО:	53,1	50,1	24,6	25,5	3,0	1,5	51,6
5	6	426	1	Коридор	9,4	9,4		9,4			9,4
5	6	426	2	С/у	2,2	2,2		2,2			2,2
5	6	426	3	Кухня	12,5	12,5		12,5			12,5
5	6	426	4	Жилая комната	17,9	17,9	17,9				17,9

Литера	№ Этажа	№ Помещения	№ Части помещения	Назначение части помещения	Площадь с учетом неотапливаемых частей помещений с коэф.=1	Общая площадь жилого помещения	В том числе площадь				Площадь с учетом неотапливаемых частей помещений с пониж.
							Жилая	Подсобная	Лоджий, балконов, терасс, веранд с коэф.=1	Лоджий, балконов, терасс, веранд с пониж. коэф.	
1	2	3	4	5	6	7	8	9	10	11	12
5	6	426	5	Жилая комната	11,1	11,1	11,1				11,1
5	6	426	6	Жилая комната	12,8	12,8	12,8				12,8
5	6	426	7	С/у	4,7	4,7		4,7			4,7
5	6	426	8	Лоджия	3,8				3,8	1,9	1,9
	6	426		ИТОГО:	74,4	70,6	41,8	28,8	3,8	1,9	72,5
5	6	427	1	Коридор	15,1	15,1		15,1			15,1
5	6	427	2	Гардеробная	1,6	1,6		1,6			1,6
5	6	427	3	С/у	2,1	2,1		2,1			2,1
5	6	427	4	С/у	4,1	4,1		4,1			4,1
5	6	427	5	Жилая комната	13,8	13,8	13,8				13,8
5	6	427	6	Жилая комната	13,5	13,5	13,5				13,5
5	6	427	7	Жилая комната	16,3	16,3	16,3				16,3
5	6	427	8	Кухня	11,9	11,9		11,9			11,9
5	6	427	9	Лоджия	3,1				3,1	1,6	1,6
	6	427		ИТОГО:	81,5	78,4	43,6	34,8	3,1	1,6	80,0
6	6	475	1	Коридор	10,3	10,3		10,3			10,3
6	6	475	2	Кухня	21,1	21,1		21,1			21,1
6	6	475	3	Жилая комната	10,8	10,8	10,8				10,8
6	6	475	4	Санузел	4,6	4,6		4,6			4,6
6	6	475	5	Жилая комната	16,6	16,6	16,6				16,6
6	6	475	6	Санузел	2,8	2,8		2,8			2,8
6	6	475	7	Лоджия	3,8				3,8	1,9	1,9
	6	475		ИТОГО:	70,0	66,2	27,4	38,8	3,8	1,9	68,1
6	6	476	1	Коридор	6,9	6,9		6,9			6,9

Литера	№ Этажа	№ Помещения	№ Части помещения	Назначение части помещения	Площадь с учетом неотапливаемых частей помещений с коэф.=1	Общая площадь жилого помещения	В том числе площадь				Площадь с учетом неотапливаемых частей помещений с пониж.
							Жилая	Подсобная	Лоджий, балконов, терасс, веранд с коэф.=1	Лоджий, балконов, терасс, веранд с пониж. коэф.	
1	2	3	4	5	6	7	8	9	10	11	12
6	6	476	2	Санузел	4,2	4,2		4,2			4,2
6	6	476	3	Жилая комната	11,8	11,8	11,8				11,8
6	6	476	4	Кухня	8,8	8,8		8,8			8,8
	6	476		ИТОГО:	31,7	31,7	11,8	19,9	0,0	0,0	31,7
6	6	477	1	Коридор	4,9	4,9		4,9			4,9
6	6	477	2	Санузел	4,6	4,6		4,6			4,6
6	6	477	3	Кухня-ниша	3,5	3,5		3,5			3,5
6	6	477	4	Жилая комната	8,7	8,7	8,7				8,7
	6	477		ИТОГО:	21,7	21,7	8,7	13,0	0,0	0,0	21,7
6	6	478	1	Коридор	4,5	4,5		4,5			4,5
6	6	478	2	Кухня-ниша	4,4	4,4		4,4			4,4
6	6	478	3	Жилая комната	8,7	8,7	8,7				8,7
6	6	478	4	Санузел	4,6	4,6		4,6			4,6
	6	478		ИТОГО:	22,2	22,2	8,7	13,5	0,0	0,0	22,2
6	6	479	1	Коридор	6,6	6,6		6,6			6,6
6	6	479	2	Кухня	12,6	12,6		12,6			12,6
6	6	479	3	Жилая комната	12,3	12,3	12,3				12,3
6	6	479	4	Санузел	4,2	4,2		4,2			4,2
6	6	479	5	Лоджия	3,5				3,5	1,8	1,8
	6	479		ИТОГО:	39,2	35,7	12,3	23,4	3,5	1,8	37,5
6	6	480	1	Коридор	9,5	9,5		9,5			9,5
6	6	480	2	Санузел	2,8	2,8		2,8			2,8
6	6	480	3	Жилая комната	16,5	16,5	16,5				16,5
6	6	480	4	Санузел	4,6	4,6		4,6			4,6

Литера	№ Этажа	№ Помещения	№ Части помещения	Назначение части помещения	Площадь с учетом неотпливаемых частей помещений с коэф.=1	Общая площадь жилого помещения	В том числе площадь				Площадь с учетом неотпливаемых частей помещений с пониж.
							Жилая	Подсобная	Лоджий, балконов, терасс, веранд с коэф.=1	Лоджий, балконов, терасс, веранд с пониж. коэф.	
1	2	3	4	5	6	7	8	9	10	11	12
6	6	480	5	Жилая комната	10,9	10,9	10,9				10,9
6	6	480	6	Кухня	14,7	14,7		14,7			14,7
6	6	480	7	Лоджия	3,4				3,4	1,7	1,7
	6	480		ИТОГО:	62,4	59,0	27,4	31,6	3,4	1,7	60,7
7	6	552	1	Коридор	8,2	8,2		8,2			8,2
7	6	552	2	С/у	4,1	4,1		4,1			4,1
7	6	552	3	Кухня	8,9	8,9		8,9			8,9
7	6	552	4	Жилая комната	13,2	13,2	13,2				13,2
7	6	552	5	Лоджия	3,4				3,4	1,7	1,7
	6	552		ИТОГО:	37,8	34,4	13,2	21,2	3,4	1,7	36,1
7	6	553	1	Коридор	7,6	7,6		7,6			7,6
7	6	553	2	С/у	1,7	1,7		1,7			1,7
7	6	553	3	Жилая комната	11,8	11,8	11,8				11,8
7	6	553	4	Жилая комната	11,7	11,7	11,7				11,7
7	6	553	5	Кухня	19,8	19,8		19,8			19,8
7	6	553	6	С/у	5,9	5,9		5,9			5,9
7	6	553	7	Лоджия	3,7				3,7	1,9	1,9
	6	553		ИТОГО:	62,2	58,5	23,5	35,0	3,7	1,9	60,4
7	6	554	1	Коридор	7,7	7,7		7,7			7,7
7	6	554	2	С/у	4,6	4,6		4,6			4,6
7	6	554	3	Кухня	19,5	19,5		19,5			19,5
7	6	554	4	Жилая комната	13,0	13,0	13,0				13,0
7	6	554	5	Жилая комната	13,0	13,0	13,0				13,0
7	6	554	6	С/у	1,8	1,8		1,8			1,8

Литера	№ Этажа	№ Помещения	№ Части помещения	Назначение части помещения	Площадь с учетом неотапливаемых частей помещений с коэф.=1	Общая площадь жилого помещения	В том числе площадь				Площадь с учетом неотапливаемых частей помещений с пониж.
							Жилая	Подсобная	Лоджий, балконов, террас, веранд с коэф.=1	Лоджий, балконов, террас, веранд с пониж. коэф.	
1	2	3	4	5	6	7	8	9	10	11	12
7	6	554	7	Лоджия	3,6				3,6	1,8	1,8
	6	554		ИТОГО:	63,2	59,6	26,0	33,6	3,6	1,8	61,4
7	6	555	1	Коридор	6,5	6,5		6,5			6,5
7	6	555	2	Кухня	20,1	20,1		20,1			20,1
7	6	555	3	Жилая комната	12,8	12,8	12,8				12,8
7	6	555	4	Жилая комната	11,6	11,6	11,6				11,6
7	6	555	5	С/у	5,0	5,0		5,0			5,0
7	6	555	6	С/у	1,8	1,8		1,8			1,8
7	6	555	7	Лоджия	4,2				4,2	2,1	2,1
	6	555		ИТОГО:	62,0	57,8	24,4	33,4	4,2	2,1	59,9
7	6	556	1	С/у	4,5	4,5		4,5			4,5
7	6	556	2	Кухня-ниша	4,2	4,2		4,2			4,2
7	6	556	3	Жилая комната	11,4	11,4	11,4				11,4
7	6	556	4	Коридор	5,1	5,1		5,1			5,1
	6	556		ИТОГО:	25,2	25,2	11,4	13,8	0,0	0,0	25,2
7	6	557	1	Коридор	5,0	5,0		5,0			5,0
7	6	557	2	С/у	4,5	4,5		4,5			4,5
7	6	557	3	Кухня-ниша	4,8	4,8		4,8			4,8
7	6	557	4	Жилая комната	11,3	11,3	11,3				11,3
	6	557		ИТОГО:	25,6	25,6	11,3	14,3	0,0	0,0	25,6
7	6	558	1	Коридор	4,8	4,8		4,8			4,8
7	6	558	2	Кухня-ниша	4,8	4,8		4,8			4,8
7	6	558	3	Жилая комната	11,3	11,3	11,3				11,3
7	6	558	4	С/у	4,6	4,6		4,6			4,6

Литера	№ Этажа	№ Помещения	№ Части помещения	Назначение части помещения	Площадь с учетом неотпливаемых частей помещений с коэф.=1	Общая площадь жилого помещения	В том числе площадь				Площадь с учетом неотпливаемых частей помещений с пониж.
							Жилая	Подсобная	Лоджий, балконов, терасс, веранд с коэф.=1	Лоджий, балконов, терасс, веранд с пониж. коэф.	
1	2	3	4	5	6	7	8	9	10	11	12
	6	558		ИТОГО:	25,5	25,5	11,3	14,2	0,0	0,0	25,5
7	6	559	1	Коридор	4,9	4,9		4,9			4,9
7	6	559	2	С/у	5,1	5,1		5,1			5,1
7	6	559	3	Жилая комната	16,1	16,1	16,1				16,1
7	6	559	4	Кухня	13,3	13,3		13,3			13,3
7	6	559	5	Лоджия	2,7				2,7	1,4	1,4
	6	559		ИТОГО:	42,1	39,4	16,1	23,3	2,7	1,4	40,8
7	6	560	1	Коридор	8,1	8,1		8,1			8,1
7	6	560	2	Кухня	10,3	10,3		10,3			10,3
7	6	560	3	Жилая комната	12,5	12,5	12,5				12,5
7	6	560	4	С/у	4,5	4,5		4,5			4,5
7	6	560	5	Лоджия	2,7				2,7	1,4	1,4
	6	560		ИТОГО:	38,1	35,4	12,5	22,9	2,7	1,4	36,8
7	6	561	1	Коридор	4,8	4,8		4,8			4,8
7	6	561	2	С/у	4,5	4,5		4,5			4,5
7	6	561	3	Жилая комната	16,9	16,9	16,9				16,9
7	6	561	4	Кухня	17,2	17,2		17,2			17,2
	6	561		ИТОГО:	43,4	43,4	16,9	26,5	0,0	0,0	43,4
7	6	562	1	Коридор	6,0	6,0		6,0			6,0
7	6	562	2	Кухня	14,3	14,3		14,3			14,3
7	6	562	3	Жилая комната	15,0	15,0	15,0				15,0
7	6	562	4	С/у	4,2	4,2		4,2			4,2
	6	562		ИТОГО:	39,5	39,5	15,0	24,5	0,0	0,0	39,5
7	6	563	1	Коридор	7,7	7,7		7,7			7,7

Литера	№ Этажа	№ Помещения	№ Части помещения	Назначение части помещения	Площадь с учетом неотпливаемых частей помещений с коэф.=1	Общая площадь жилого помещения	В том числе площадь				Площадь с учетом неотпливаемых частей помещений с пониж.
							Жилая	Подсобная	Лоджий, балконов, террас, веранд с коэф.=1	Лоджий, балконов, террас, веранд с пониж. коэф.	
1	2	3	4	5	6	7	8	9	10	11	12
7	6	563	2	С/у	4,1	4,1		4,1			4,1
7	6	563	3	Жилая комната	14,8	14,8	14,8				14,8
7	6	563	4	Кухня	13,0	13,0		13,0			13,0
7	6	563	5	Лоджия	3,4				3,4	1,7	1,7
	6	563		ИТОГО:	43,0	39,6	14,8	24,8	3,4	1,7	41,3
8	6	682	1	Коридор	10,5	10,5		10,5			10,5
8	6	682	2	Кухня	21,0	21,0		21,0			21,0
8	6	682	3	Жилая комната	10,7	10,7	10,7				10,7
8	6	682	4	С/у	4,8	4,8		4,8			4,8
8	6	682	5	Жилая комната	16,6	16,6	16,6				16,6
8	6	682	6	С/у	2,8	2,8		2,8			2,8
8	6	682	7	Лоджия	3,6				3,6	1,8	1,8
	6	682		ИТОГО:	70,0	66,4	27,3	39,1	3,6	1,8	68,2
8	6	683	1	Коридор	6,9	6,9		6,9			6,9
8	6	683	2	С/у	4,0	4,0		4,0			4,0
8	6	683	3	Жилая комната	11,9	11,9	11,9				11,9
8	6	683	4	Кухня	8,8	8,8		8,8			8,8
	6	683		ИТОГО:	31,6	31,6	11,9	19,7	0,0	0,0	31,6
8	6	684	1	Коридор	4,8	4,8		4,8			4,8
8	6	684	2	С/у	4,6	4,6		4,6			4,6
8	6	684	3	Кухня-ниша	3,5	3,5		3,5			3,5
8	6	684	4	Жилая комната	8,9	8,9	8,9				8,9
	6	684		ИТОГО:	21,8	21,8	8,9	12,9	0,0	0,0	21,8
8	6	685	1	Коридор	4,4	4,4		4,4			4,4

Литера	№ Этажа	№ Помещения	№ Части помещения	Назначение части помещения	Площадь с учетом неотапливаемых частей помещений с коэф.=1	Общая площадь жилого помещения	В том числе площадь				Площадь с учетом неотапливаемых частей помещений с пониж.
							Жилая	Подсобная	Лоджий, балконов, терасс, веранд с коэф.=1	Лоджий, балконов, терасс, веранд с пониж. коэф.	
1	2	3	4	5	6	7	8	9	10	11	12
8	6	685	2	Кухня-ниша	4,4	4,4		4,4			4,4
8	6	685	3	Жилая комната	8,8	8,8	8,8				8,8
8	6	685	4	С/у	4,6	4,6		4,6			4,6
	6	685		ИТОГО:	22,2	22,2	8,8	13,4	0,0	0,0	22,2
8	6	686	1	Коридор	6,5	6,5		6,5			6,5
8	6	686	2	Кухня	12,5	12,5		12,5			12,5
8	6	686	3	Жилая комната	12,3	12,3	12,3				12,3
8	6	686	4	С/у	4,0	4,0		4,0			4,0
8	6	686	5	Лоджия	3,8				3,8	1,9	1,9
	6	686		ИТОГО:	39,1	35,3	12,3	23,0	3,8	1,9	37,2
8	6	687	1	Коридор	9,5	9,5		9,5			9,5
8	6	687	2	С/у	2,8	2,8		2,8			2,8
8	6	687	3	Жилая комната	16,8	16,8	16,8				16,8
8	6	687	4	С/у	4,5	4,5		4,5			4,5
8	6	687	5	Жилая комната	10,7	10,7	10,7				10,7
8	6	687	6	Кухня	14,4	14,4		14,4			14,4
8	6	687	7	Лоджия	3,7				3,7	1,9	1,9
	6	687		ИТОГО:	62,4	58,7	27,5	31,2	3,7	1,9	60,6
9	6	728	1	Коридор	10,5	10,5		10,5			10,5
9	6	728	2	Кухня	20,9	20,9		20,9			20,9
9	6	728	3	Жилая комната	10,8	10,8	10,8				10,8
9	6	728	4	С/у	4,7	4,7		4,7			4,7
9	6	728	5	Жилая комната	16,6	16,6	16,6				16,6
9	6	728	6	С/у	2,7	2,7		2,7			2,7

Литера	№ Этажа	№ Помещения	№ Части помещения	Назначение части помещения	Площадь с учетом неотпливаемых частей помещений с коэф.=1	Общая площадь жилого помещения	В том числе площадь				Площадь с учетом неотпливаемых частей помещений с пониж.
							Жилая	Подсобная	Лоджий, балконов, террас, веранд с коэф.=1	Лоджий, балконов, террас, веранд с пониж. коэф.	
1	2	3	4	5	6	7	8	9	10	11	12
9	6	728	7	Лоджия	3,8				3,8	1,9	1,9
	6	728		ИТОГО:	70,0	66,2	27,4	38,8	3,8	1,9	68,1
9	6	729	1	Коридор	7,0	7,0		7,0			7,0
9	6	729	2	С/у	3,9	3,9		3,9			3,9
9	6	729	3	Жилая комната	12,0	12,0	12,0				12,0
9	6	729	4	Кухня	8,4	8,4		8,4			8,4
	6	729		ИТОГО:	31,3	31,3	12,0	19,3	0,0	0,0	31,3
9	6	730	1	Коридор	4,5	4,5		4,5			4,5
9	6	730	2	Кухня-ниша	3,5	3,5		3,5			3,5
9	6	730	3	Жилая комната	8,8	8,8	8,8				8,8
9	6	730	4	С/у	4,4	4,4		4,4			4,4
	6	730		ИТОГО:	21,2	21,2	8,8	12,4	0,0	0,0	21,2
9	6	731	1	Коридор	4,5	4,5		4,5			4,5
9	6	731	2	С/у	4,3	4,3		4,3			4,3
9	6	731	3	Кухня-ниша	3,5	3,5		3,5			3,5
9	6	731	4	Жилая комната	8,7	8,7	8,7				8,7
	6	731		ИТОГО:	21,0	21,0	8,7	12,3	0,0	0,0	21,0
9	6	732	1	Коридор	6,6	6,6		6,6			6,6
9	6	732	2	Кухня	12,6	12,6		12,6			12,6
9	6	732	3	Жилая комната	12,2	12,2	12,2				12,2
9	6	732	4	С/у	4,0	4,0		4,0			4,0
9	6	732	5	Лоджия	3,9				3,9	2,0	2,0
	6	732		ИТОГО:	39,3	35,4	12,2	23,2	3,9	2,0	37,4
9	6	733	1	Коридор	9,3	9,3		9,3			9,3

Литера	№ Этажа	№ Помещения	№ Части помещения	Назначение части помещения	Площадь с учетом неотпливаемых частей помещений с коэф.=1	Общая площадь жилого помещения	В том числе площадь				Площадь с учетом неотпливаемых частей помещений с пониж.
							Жилая	Подсобная	Лоджий, балконов, терасс, веранд с коэф.=1	Лоджий, балконов, терасс, веранд с пониж. коэф.	
1	2	3	4	5	6	7	8	9	10	11	12
9	6	733	2	Жилая комната	16,6	16,6	16,6				16,6
9	6	733	3	С/у	4,8	4,8		4,8			4,8
9	6	733	4	Жилая комната	10,9	10,9	10,9				10,9
9	6	733	5	Кухня	14,4	14,4		14,4			14,4
9	6	733	6	С/у	2,8	2,8		2,8			2,8
9	6	733	7	Лоджия	4,0				4,0	2,0	2,0
	6	733		ИТОГО:	62,8	58,8	27,5	31,3	4,0	2,0	60,8
10	6	803	1	Коридор	6,3	6,3		6,3			6,3
10	6	803	2	Кухня	13,2	13,2		13,2			13,2
10	6	803	3	Жилая комната	11,8	11,8	11,8				11,8
10	6	803	4	Жилая комната	16,8	16,8	16,8				16,8
10	6	803	5	С/у	4,6	4,6		4,6			4,6
10	6	803	6	Лоджия	3,2				3,2	1,6	1,6
	6	803		ИТОГО:	55,9	52,7	28,6	24,1	3,2	1,6	54,3
10	6	804	1	Коридор	10,8	10,8		10,8			10,8
10	6	804	2	Жилая комната	16,5	16,5	16,5				16,5
10	6	804	3	С/у	4,3	4,3		4,3			4,3
10	6	804	4	Жилая комната	13,2	13,2	13,2				13,2
10	6	804	5	Кухня	14,8	14,8		14,8			14,8
10	6	804	6	С/у	2,0	2,0		2,0			2,0
10	6	804	7	Лоджия	3,0				3,0	1,5	1,5
	6	804		ИТОГО:	64,6	61,6	29,7	31,9	3,0	1,5	63,1
10	6	805	1	Коридор	8,6	8,6		8,6			8,6
10	6	805	2	С/у	2,1	2,1		2,1			2,1

Литера	№ Этажа	№ Помещения	№ Части помещения	Назначение части помещения	Площадь с учетом неотпливаемых частей помещений с коэф.=1	Общая площадь жилого помещения	В том числе площадь				Площадь с учетом неотпливаемых частей помещений с пониж.
							Жилая	Подсобная	Лоджий, балконов, террас, веранд с коэф.=1	Лоджий, балконов, террас, веранд с пониж. коэф.	
1	2	3	4	5	6	7	8	9	10	11	12
10	6	805	3	Кухня	14,7	14,7		14,7			14,7
10	6	805	4	Жилая комната	13,8	13,8	13,8				13,8
10	6	805	5	Жилая комната	12,0	12,0	12,0				12,0
10	6	805	6	С/у	4,5	4,5		4,5			4,5
	6	805		ИТОГО:	55,7	55,7	25,8	29,9	0,0	0,0	55,7
10	6	806	1	Коридор	7,5	7,5		7,5			7,5
10	6	806	2	С/у	4,4	4,4		4,4			4,4
10	6	806	3	Жилая комната	12,0	12,0	12,0				12,0
10	6	806	4	Жилая комната	12,8	12,8	12,8				12,8
10	6	806	5	Кухня	13,8	13,8		13,8			13,8
10	6	806	6	Лоджия	3,0				3,0	1,5	1,5
	6	806		ИТОГО:	53,5	50,5	24,8	25,7	3,0	1,5	52,0
10	6	807	1	Коридор	9,5	9,5		9,5			9,5
10	6	807	2	С/у	2,9	2,9		2,9			2,9
10	6	807	3	Кухня	22,5	22,5		22,5			22,5
10	6	807	4	Жилая комната	9,2	9,2	9,2				9,2
10	6	807	5	Жилая комната	9,9	9,9	9,9				9,9
10	6	807	6	Жилая комната	12,5	12,5	12,5				12,5
10	6	807	7	С/у	3,9	3,9		3,9			3,9
10	6	807	8	Лоджия	3,8				3,8	1,9	1,9
	6	807		ИТОГО:	74,2	70,4	31,6	38,8	3,8	1,9	72,3
10	6	808	1	Коридор	15,2	15,2		15,2			15,2
10	6	808	2	Гардеробная	1,6	1,6		1,6			1,6
10	6	808	3	С/у	2,2	2,2		2,2			2,2

Литера	№ Этажа	№ Помещения	№ Части помещения	Назначение части помещения	Площадь с учетом неотапливаемых частей помещений с коэф.=1	Общая площадь жилого помещения	В том числе площадь				Площадь с учетом неотапливаемых частей помещений с пониж.
							Жилая	Подсобная	Лоджий, балконов, террас, веранд с коэф.=1	Лоджий, балконов, террас, веранд с пониж. коэф.	
1	2	3	4	5	6	7	8	9	10	11	12
10	6	808	4	С/у	4,0	4,0		4,0			4,0
10	6	808	5	Жилая комната	13,9	13,9	13,9				13,9
10	6	808	6	Жилая комната	13,5	13,5	13,5				13,5
10	6	808	7	Жилая комната	16,2	16,2	16,2				16,2
10	6	808	8	Кухня	11,8	11,8		11,8			11,8
10	6	808	9	Лоджия	3,3				3,3	1,7	1,7
	6	808		ИТОГО:	81,7	78,4	43,6	34,8	3,3	1,7	80,1
11	6	875	1	Коридор	8,2	8,2		8,2			8,2
11	6	875	2	С/у	4,0	4,0		4,0			4,0
11	6	875	3	Кухня	9,0	9,0		9,0			9,0
11	6	875	4	Жилая комната	13,3	13,3	13,3				13,3
11	6	875	5	Лоджия	3,2				3,2	1,6	1,6
	6	875		ИТОГО:	37,7	34,5	13,3	21,2	3,2	1,6	36,1
11	6	876	1	Коридор	7,6	7,6		7,6			7,6
11	6	876	2	С/у	1,8	1,8		1,8			1,8
11	6	876	3	Жилая комната	11,8	11,8	11,8				11,8
11	6	876	4	Жилая комната	11,8	11,8	11,8				11,8
11	6	876	5	Кухня	19,8	19,8		19,8			19,8
11	6	876	6	С/у	5,9	5,9		5,9			5,9
11	6	876	7	Лоджия	3,5				3,5	1,8	1,8
	6	876		ИТОГО:	62,2	58,7	23,6	35,1	3,5	1,8	60,5
11	6	877	1	Коридор	7,7	7,7		7,7			7,7
11	6	877	2	С/у	4,5	4,5		4,5			4,5
11	6	877	3	Кухня	19,7	19,7		19,7			19,7

Литера	№ Этажа	№ Помещения	№ Части помещения	Назначение части помещения	Площадь с учетом неотапливаемых частей помещений с коэф.=1	Общая площадь жилого помещения	В том числе площадь				Площадь с учетом неотапливаемых частей помещений с пониж.
							Жилая	Подсобная	Лоджий, балконов, террас, веранд с коэф.=1	Лоджий, балконов, террас, веранд с пониж. коэф.	
1	2	3	4	5	6	7	8	9	10	11	12
11	6	877	4	Жилая комната	13,0	13,0	13,0				13,0
11	6	877	5	Жилая комната	12,8	12,8	12,8				12,8
11	6	877	6	С/у	1,9	1,9		1,9			1,9
11	6	877	7	Лоджия	3,6				3,6	1,8	1,8
	6	877		ИТОГО:	63,2	59,6	25,8	33,8	3,6	1,8	61,4
11	6	878	1	Коридор	7,0	7,0		7,0			7,0
11	6	878	2	Кухня	20,0	20,0		20,0			20,0
11	6	878	3	Жилая комната	12,9	12,9	12,9				12,9
11	6	878	4	Жилая комната	11,0	11,0	11,0				11,0
11	6	878	5	С/у	5,1	5,1		5,1			5,1
11	6	878	6	С/у	1,8	1,8		1,8			1,8
11	6	878	7	Лоджия	4,2				4,2	2,1	2,1
	6	878		ИТОГО:	62,0	57,8	23,9	33,9	4,2	2,1	59,9
11	6	879	1	Коридор	5,2	5,2		5,2			5,2
11	6	879	2	С/у	4,6	4,6		4,6			4,6
11	6	879	3	Кухня-ниша	4,2	4,2		4,2			4,2
11	6	879	4	Жилая комната	11,4	11,4	11,4				11,4
	6	879		ИТОГО:	25,4	25,4	11,4	14,0	0,0	0,0	25,4
11	6	880	1	Коридор	5,0	5,0		5,0			5,0
11	6	880	2	С/у	4,6	4,6		4,6			4,6
11	6	880	3	Кухня-ниша	4,8	4,8		4,8			4,8
11	6	880	4	Жилая комната	11,4	11,4	11,4				11,4
	6	880		ИТОГО:	25,8	25,8	11,4	14,4	0,0	0,0	25,8
11	6	881	1	Коридор	4,9	4,9		4,9			4,9

Литера	№ Этажа	№ Помещения	№ Части помещения	Назначение части помещения	Площадь с учетом неотапливаемых частей помещений с коэф.=1	Общая площадь жилого помещения	В том числе площадь				Площадь с учетом неотапливаемых частей помещений с пониж.
							Жилая	Подсобная	Лоджий, балконов, террас, веранд с коэф.=1	Лоджий, балконов, террас, веранд с пониж. коэф.	
1	2	3	4	5	6	7	8	9	10	11	12
11	6	881	2	Кухня-ниша	4,8	4,8		4,8			4,8
11	6	881	3	Жилая комната	11,2	11,2	11,2				11,2
11	6	881	4	С/у	4,7	4,7		4,7			4,7
	6	881		ИТОГО:	25,6	25,6	11,2	14,4	0,0	0,0	25,6
11	6	882	1	Коридор	4,7	4,7		4,7			4,7
11	6	882	2	С/у	5,2	5,2		5,2			5,2
11	6	882	3	Жилая комната	16,2	16,2	16,2				16,2
11	6	882	4	Кухня	13,4	13,4		13,4			13,4
11	6	882	5	Лоджия	2,9				2,9	1,5	1,5
	6	882		ИТОГО:	42,4	39,5	16,2	23,3	2,9	1,5	41,0
11	6	883	1	Коридор	7,8	7,8		7,8			7,8
11	6	883	2	Кухня	10,4	10,4		10,4			10,4
11	6	883	3	Жилая комната	12,5	12,5	12,5				12,5
11	6	883	4	С/у	4,6	4,6		4,6			4,6
11	6	883	5	Лоджия	2,8				2,8	1,4	1,4
	6	883		ИТОГО:	38,1	35,3	12,5	22,8	2,8	1,4	36,7
11	6	884	1	Коридор	4,7	4,7		4,7			4,7
11	6	884	2	С/у	4,6	4,6		4,6			4,6
11	6	884	3	Жилая комната	16,8	16,8	16,8				16,8
11	6	884	4	Кухня	17,2	17,2		17,2			17,2
	6	884		ИТОГО:	43,3	43,3	16,8	26,5	0,0	0,0	43,3
11	6	885	1	Коридор	6,1	6,1		6,1			6,1
11	6	885	2	Кухня	14,2	14,2		14,2			14,2
11	6	885	3	Жилая комната	15,1	15,1	15,1				15,1

Литера	№ Этажа	№ Помещения	№ Части помещения	Назначение части помещения	Площадь с учетом неотапливаемых частей помещений с коэф.=1	Общая площадь жилого помещения	В том числе площадь				Площадь с учетом неотапливаемых частей помещений с пониж.
							Жилая	Подсобная	Лоджий, балконов, терасс, веранд с коэф.=1	Лоджий, балконов, терасс, веранд с пониж. коэф.	
1	2	3	4	5	6	7	8	9	10	11	12
11	6	885	4	С/у	4,1	4,1		4,1			4,1
	6	885		ИТОГО:	39,5	39,5	15,1	24,4	0,0	0,0	39,5
11	6	886	1	Коридор	7,7	7,7		7,7			7,7
11	6	886	2	С/у	4,1	4,1		4,1			4,1
11	6	886	3	Жилая комната	15,1	15,1	15,1				15,1
11	6	886	4	Кухня	13,0	13,0		13,0			13,0
11	6	886	5	Лоджия	2,8				2,8	1,4	1,4
	6	886		ИТОГО:	42,7	39,9	15,1	24,8	2,8	1,4	41,3
12	6	997	1	Коридор	9,1	9,1		9,1			9,1
12	6	997	2	Кухня	12,0	12,0		12,0			12,0
12	6	997	3	Жилая комната	12,0	12,0	12,0				12,0
12	6	997	4	С/у	1,8	1,8		1,8			1,8
12	6	997	5	С/у	3,3	3,3		3,3			3,3
12	6	997	6	Жилая комната	15,6	15,6	15,6				15,6
12	6	997	7	Лоджия	3,1				3,1	1,6	1,6
	6	997		ИТОГО:	56,9	53,8	27,6	26,2	3,1	1,6	55,4
12	6	998	1	Коридор	3,5	3,5		3,5			3,5
12	6	998	2	Жилая комната	13,2	13,2	13,2				13,2
12	6	998	3	Кухня	8,5	8,5		8,5			8,5
12	6	998	4	С/у	4,1	4,1		4,1			4,1
	6	998		ИТОГО:	29,3	29,3	13,2	16,1	0,0	0,0	29,3
12	6	999	1	Коридор	12,8	12,8		12,8			12,8
12	6	999	2	С/у	3,5	3,5		3,5			3,5
12	6	999	3	Кухня	13,0	13,0		13,0			13,0

Литера	№ Этажа	№ Помещения	№ Части помещения	Назначение части помещения	Площадь с учетом неотапливаемых частей помещений с коэф.=1	Общая площадь жилого помещения	В том числе площадь				Площадь с учетом неотапливаемых частей помещений с пониж.
							Жилая	Подсобная	Лоджий, балконов, терасс, веранд с коэф.=1	Лоджий, балконов, терасс, веранд с пониж. коэф.	
1	2	3	4	5	6	7	8	9	10	11	12
12	6	999	4	Жилая комната	12,0	12,0	12,0				12,0
12	6	999	5	С/у	4,9	4,9		4,9			4,9
12	6	999	6	Жилая комната	18,8	18,8	18,8				18,8
	6	999		ИТОГО:	65,0	65,0	30,8	34,2	0,0	0,0	65,0
12	6	1000	1	Коридор	7,0	7,0		7,0			7,0
12	6	1000	2	Кухня	19,2	19,2		19,2			19,2
12	6	1000	3	Жилая комната	12,3	12,3	12,3				12,3
12	6	1000	4	С/у	4,2	4,2		4,2			4,2
	6	1000		ИТОГО:	42,7	42,7	12,3	30,4	0,0	0,0	42,7
12	6	1001	1	Коридор	6,7	6,7		6,7			6,7
12	6	1001	2	С/у	4,2	4,2		4,2			4,2
12	6	1001	3	Жилая комната	10,5	10,5	10,5				10,5
12	6	1001	4	Жилая комната	13,9	13,9	13,9				13,9
12	6	1001	5	Кухня	14,2	14,2		14,2			14,2
	6	1001		ИТОГО:	49,5	49,5	24,4	25,1	0,0	0,0	49,5
13	6	1041	1	Коридор	10,6	10,6		10,6			10,6
13	6	1041	2	Кухня	20,8	20,8		20,8			20,8
13	6	1041	3	Жилая комната	10,8	10,8	10,8				10,8
13	6	1041	4	С/у	4,8	4,8		4,8			4,8
13	6	1041	5	Жилая комната	16,4	16,4	16,4				16,4
13	6	1041	6	С/у	2,8	2,8		2,8			2,8
13	6	1041	7	Лоджия	3,8				3,8	1,9	1,9
	6	1041		ИТОГО:	70,0	66,2	27,2	39,0	3,8	1,9	68,1
13	6	1042	1	Коридор	7,0	7,0		7,0			7,0

Литера	№ Этажа	№ Помещения	№ Части помещения	Назначение части помещения	Площадь с учетом неотапливаемых частей помещений с коэф.=1	Общая площадь жилого помещения	В том числе площадь				Площадь с учетом неотапливаемых частей помещений с пониж.
							Жилая	Подсобная	Лоджий, балконов, террас, веранд с коэф.=1	Лоджий, балконов, террас, веранд с пониж. коэф.	
1	2	3	4	5	6	7	8	9	10	11	12
13	6	1042	2	С/у	3,9	3,9		3,9			3,9
13	6	1042	3	Жилая комната	11,9	11,9	11,9				11,9
13	6	1042	4	Кухня	8,7	8,7		8,7			8,7
	6	1042		ИТОГО:	31,5	31,5	11,9	19,6	0,0	0,0	31,5
13	6	1043	1	Коридор	4,4	4,4		4,4			4,4
13	6	1043	2	Кухня-ниша	3,5	3,5		3,5			3,5
13	6	1043	3	Жилая комната	8,7	8,7	8,7				8,7
13	6	1043	4	С/у	4,4	4,4		4,4			4,4
	6	1043		ИТОГО:	21,0	21,0	8,7	12,3	0,0	0,0	21,0
13	6	1044	1	Коридор	4,4	4,4		4,4			4,4
13	6	1044	2	С/у	4,4	4,4		4,4			4,4
13	6	1044	3	Кухня-ниша	3,5	3,5		3,5			3,5
13	6	1044	4	Жилая комната	8,7	8,7	8,7				8,7
	6	1044		ИТОГО:	21,0	21,0	8,7	12,3	0,0	0,0	21,0
13	6	1045	1	Коридор	6,5	6,5		6,5			6,5
13	6	1045	2	Кухня	13,0	13,0		13,0			13,0
13	6	1045	3	Жилая комната	12,1	12,1	12,1				12,1
13	6	1045	4	С/у	4,1	4,1		4,1			4,1
13	6	1045	5	Лоджия	3,6				3,6	1,8	1,8
	6	1045		ИТОГО:	39,3	35,7	12,1	23,6	3,6	1,8	37,5
13	6	1046	1	Коридор	9,4	9,4		9,4			9,4
13	6	1046	2	С/у	2,8	2,8		2,8			2,8
13	6	1046	3	Жилая комната	16,6	16,6	16,6				16,6
13	6	1046	4	С/у	4,8	4,8		4,8			4,8

Литера	№ Этажа	№ Помещения	№ Части помещения	Назначение части помещения	Площадь с учетом неотпливаемых частей помещений с коэф.=1	Общая площадь жилого помещения	В том числе площадь				Площадь с учетом неотпливаемых частей помещений с пониж.
							Жилая	Подсобная	Лоджий, балконов, террас, веранд с коэф.=1	Лоджий, балконов, террас, веранд с пониж. коэф.	
1	2	3	4	5	6	7	8	9	10	11	12
13	6	1046	5	Жилая комната	10,8	10,8	10,8				10,8
13	6	1046	6	Кухня	14,5	14,5		14,5			14,5
13	6	1046	7	Лоджия	3,7				3,7	1,9	1,9
	6	1046		ИТОГО:	62,6	58,9	27,4	31,5	3,7	1,9	60,8
14	6	1111	1	Коридор	12,7	12,7		12,7			12,7
14	6	1111	2	Кухня	12,6	12,6		12,6			12,6
14	6	1111	3	Жилая комната	11,4	11,4	11,4				11,4
14	6	1111	4	С/у	4,7	4,7		4,7			4,7
14	6	1111	5	Жилая комната	16,3	16,3	16,3				16,3
14	6	1111	6	Жилая комната	16,1	16,1	16,1				16,1
14	6	1111	7	С/у	1,8	1,8		1,8			1,8
14	6	1111	8	Лоджия	3,9				3,9	2,0	2,0
	6	1111		ИТОГО:	79,5	75,6	43,8	31,8	3,9	2,0	77,6
14	6	1112	1	Коридор	9,8	9,8		9,8			9,8
14	6	1112	2	С/у	4,6	4,6		4,6			4,6
14	6	1112	3	Жилая комната	13,7	13,7	13,7				13,7
14	6	1112	4	Жилая комната	11,8	11,8	11,8				11,8
14	6	1112	5	Жилая комната	13,6	13,6	13,6				13,6
14	6	1112	6	Кухня	14,3	14,3		14,3			14,3
14	6	1112	7	С/у	2,0	2,0		2,0			2,0
14	6	1112	8	Лоджия	3,4				3,4	1,7	1,7
	6	1112		ИТОГО:	73,2	69,8	39,1	30,7	3,4	1,7	71,5
14	6	1113	1	Коридор	3,0	3,0		3,0			3,0
14	6	1113	2	Кухня	13,1	13,1		13,1			13,1

Литера	№ Этажа	№ Помещения	№ Части помещения	Назначение части помещения	Площадь с учетом неотапливаемых частей помещений с коэф.=1	Общая площадь жилого помещения	В том числе площадь				Площадь с учетом неотапливаемых частей помещений с пониж.
							Жилая	Подсобная	Лоджий, балконов, террас, веранд с коэф.=1	Лоджий, балконов, террас, веранд с пониж. коэф.	
1	2	3	4	5	6	7	8	9	10	11	12
14	6	1113	3	Жилая комната	11,6	11,6	11,6				11,6
14	6	1113	4	С/у	4,4	4,4		4,4			4,4
14	6	1113	5	Лоджия	2,7				2,7	1,4	1,4
	6	1113		ИТОГО:	34,8	32,1	11,6	20,5	2,7	1,4	33,5
14	6	1114	1	Коридор	8,0	8,0		8,0			8,0
14	6	1114	2	С/у	4,2	4,2		4,2			4,2
14	6	1114	3	Жилая комната	11,7	11,7	11,7				11,7
14	6	1114	4	Жилая комната	12,2	12,2	12,2				12,2
14	6	1114	5	Кухня	13,7	13,7		13,7			13,7
14	6	1114	6	Лоджия	3,0				3,0	1,5	1,5
	6	1114		ИТОГО:	52,8	49,8	23,9	25,9	3,0	1,5	51,3
14	6	1115	1	Коридор	8,1	8,1		8,1			8,1
14	6	1115	2	Жилая комната	11,5	11,5	11,5				11,5
14	6	1115	3	С/у	4,6	4,6		4,6			4,6
14	6	1115	4	Жилая комната	13,3	13,3	13,3				13,3
14	6	1115	5	Кухня	13,5	13,5		13,5			13,5
14	6	1115	6	Лоджия	3,9				3,9	2,0	2,0
	6	1115		ИТОГО:	54,9	51,0	24,8	26,2	3,9	2,0	53,0
	6			ИТОГО по квартирам:	4957,0	4739,2	2086,1	2653,1	217,8	110,2	4849,4
1	6	моп.1	1	Лестничная клетка ЛК1	12,6						
1	6	моп.1	2	Лифтовой холл	10,3						
1	6	моп.1	3	Коридор	44,8						
	6	моп.1		ИТОГО:	67,7						
2	6	моп.2	1	Лестничная клетка ЛК2	13,3						

Литера	№ Этажа	№ Помещения	№ Части помещения	Назначение части помещения	Площадь с учетом неотапливаемых частей помещений с коэф.=1	Общая площадь жилого помещения	В том числе площадь				
							Жилая	Подсобная	Лоджий, балконов, террас, веранд с коэф.=1	Лоджий, балконов, террас, веранд с пониж. коэф.	Площадь с учетом неотапливаемых частей помещений с пониж.
1	2	3	4	5	6	7	8	9	10	11	12
2	6	моп.2	2	Лифтовой холл	7,6						
2	6	моп.2	3	Коридор	16,2						
	6	моп.2		ИТОГО:	37,1						
3	6	моп.3	1	Лестничная клетка	13,1						
3	6	моп.3	2	Лифтовой холл	8,6						
3	6	моп.3	3	Коридор	29,9						
	6	моп.3		ИТОГО:	51,6						
4	6	моп.4	1	Лестничная клетка ЛК4	12,6						
4	6	моп.4	2	Лифтовой холл	10,3						
4	6	моп.4	3	Коридор	44,8						
	6	моп.4		ИТОГО:	67,7						
5	6	моп.5	1	Лестничная клетка ЛК5	13,1						
5	6	моп.5	2	Лифтовой холл	8,6						
5	6	моп.5	3	Коридор	29,9						
	6	моп.5		ИТОГО:	51,6						
6	6	моп.6	1	Лестничная клетка ЛК6	13,3						
6	6	моп.6	2	Лифтовой холл	7,6						
6	6	моп.6	3	Коридор	16,2						
	6	моп.6		ИТОГО:	37,1						
7	6	моп.7	1	Лестничная клетка ЛК7	12,6						
7	6	моп.7	2	Лифтовой холл	11,6						
7	6	моп.7	3	Коридор	44,8						
	6	моп.7		ИТОГО:	69,0						
8	6	моп.8	1	Лестничная клетка ЛК1	13,3						

Литера	№ Этажа	№ Помещения	№ Части помещения	Назначение части помещения	Площадь с учетом неотопливаемых частей помещений с коэф.=1	Общая площадь жилого помещения	В том числе площадь				
							Жилая	Подсобная	Лоджий, балконов, террас, веранд с коэф.=1	Лоджий, балконов, террас, веранд с пониж. коэф.	Площадь с учетом неотопливаемых частей помещений с пониж.
1	2	3	4	5	6	7	8	9	10	11	12
8	6	моп.8	2	Лифтовой холл	7,6						
8	6	моп.8	3	Коридор	16,2						
	6	моп.8		ИТОГО:	37,1						
9	6	моп.9	1	Лестничная клетка ЛК2	13,3						
9	6	моп.9	2	Лифтовой холл	7,6						
9	6	моп.9	3	Коридор	17,1						
	6	моп.9		ИТОГО:	38,0						
10	6	моп.10	1	Лестничная клетка ЛК3	13,1						
10	6	моп.10	2	Лифтовой холл	8,6						
10	6	моп.10	3	Коридор	30,6						
	6	моп.10		ИТОГО:	52,3						
11	6	моп.11	1	Лестничная клетка ЛК4	12,6						
11	6	моп.11	2	Лифтовой холл	11,6						
11	6	моп.11	3	Коридор	44,8						
	6	моп.11		ИТОГО:	69,0						
12	6	моп.12	1	Лестничная клетка ЛК5	13,8						
12	6	моп.12	2	Лифтовой холл	9,4						
12	6	моп.12	3	Коридор	15,9						
	6	моп.12		ИТОГО:	39,1						
13	6	моп.13	1	Лестничная клетка ЛК6	13,3						
13	6	моп.13	2	Лифтовой холл	7,6						
13	6	моп.13	3	Коридор	17,1						
	6	моп.13		ИТОГО:	38,0						
14	6	моп.14	1	Лестничная клетка ЛК7	13,1						

Литера	№ Этажа	№ Помещения	№ Части помещения	Назначение части помещения	Площадь с учетом неотапливаемых частей помещений с коэф.=1	Общая площадь жилого помещения	В том числе площадь				Площадь с учетом неотапливаемых частей помещений с пониж.
							Жилая	Подсобная	Лоджий, балконов, террас, веранд с коэф.=1	Лоджий, балконов, террас, веранд с пониж. коэф.	
1	2	3	4	5	6	7	8	9	10	11	12
14	6	моп.14	2	Лифтовой холл	8,1						
14	6	моп.14	3	Коридор	21,7						
	6	моп.14		ИТОГО:	42,9						
	6			ИТОГО по МОП:	698,2						
	6			ИТОГО ПО ЭТАЖУ:	5655,2	4739,2	2086,1	2653,1	217,8	110,2	4849,4

Литера	№ Этажа	№ Помещения	№ Части помещения	Назначение части помещения	Площадь с учетом неотапливаемых частей помещений с коэф.=1	Общая площадь жилого помещения	В том числе площадь				Площадь с учетом неотапливаемых частей помещений с пониж.
							Жилая	Подсобная	Лоджий, балконов, террас, веранд с коэф.=1	Лоджий, балконов, террас, веранд с пониж. коэф.	
1	2	3	4	5	6	7	8	9	10	11	12
1	7	61	1	Коридор	7,8	7,8		7,8			7,8
1	7	61	2	Кухня	14,1	14,1		14,1			14,1
1	7	61	3	Жилая комната	15,0	15,0	15,0				15,0
1	7	61	4	С/у	4,2	4,2		4,2			4,2
1	7	61	5	Лоджия	3,3				3,3	1,7	1,7
	7	61		ИТОГО:	44,4	41,1	15,0	26,1	3,3	1,7	42,8
1	7	62	1	Коридор	6,1	6,1		6,1			6,1
1	7	62	2	С/у	4,1	4,1		4,1			4,1
1	7	62	3	Жилая комната	15,1	15,1	15,1				15,1
1	7	62	4	Кухня	14,3	14,3		14,3			14,3
	7	62		ИТОГО:	39,6	39,6	15,1	24,5	0,0	0,0	39,6
1	7	63	1	Коридор	4,8	4,8		4,8			4,8
1	7	63	2	Кухня	17,3	17,3		17,3			17,3
1	7	63	3	Жилая комната	17,0	17,0	17,0				17,0
1	7	63	4	С/у	4,5	4,5		4,5			4,5
	7	63		ИТОГО:	43,6	43,6	17,0	26,6	0,0	0,0	43,6
1	7	64	1	Коридор	7,8	7,8		7,8			7,8
1	7	64	2	С/у	4,6	4,6		4,6			4,6
1	7	64	3	Жилая комната	12,5	12,5	12,5				12,5
1	7	64	4	Кухня	10,6	10,6		10,6			10,6
1	7	64	5	Лоджия	2,7				2,7	1,4	1,4
	7	64		ИТОГО:	38,2	35,5	12,5	23,0	2,7	1,4	36,9
1	7	65	1	Коридор	4,5	4,5		4,5			4,5
1	7	65	2	Кухня	13,8	13,8		13,8			13,8

Литера	№ Этажа	№ Помещения	№ Части помещения	Назначение части помещения	Площадь с учетом неотапливаемых частей помещений с коэф.=1	Общая площадь жилого помещения	В том числе площадь				Площадь с учетом неотапливаемых частей помещений с пониж.
							Жилая	Подсобная	Лоджий, балконов, терасс, веранд с коэф.=1	Лоджий, балконов, терасс, веранд с пониж. коэф.	
1	2	3	4	5	6	7	8	9	10	11	12
1	7	65	3	Жилая комната	16,2	16,2	16,2				16,2
1	7	65	4	С/у	5,0	5,0		5,0			5,0
1	7	65	5	Лоджия	2,7				2,7	1,4	1,4
	7	65		ИТОГО:	42,2	39,5	16,2	23,3	2,7	1,4	40,9
1	7	66	1	Коридор	4,9	4,9		4,9			4,9
1	7	66	2	С/у	4,6	4,6		4,6			4,6
1	7	66	3	Кухня-ниша	4,8	4,8		4,8			4,8
1	7	66	4	Жилая комната	11,3	11,3	11,3				11,3
	7	66		ИТОГО:	25,6	25,6	11,3	14,3	0,0	0,0	25,6
1	7	67	1	Коридор	4,9	4,9		4,9			4,9
1	7	67	2	Кухня-ниша	4,8	4,8		4,8			4,8
1	7	67	3	Жилая комната	11,4	11,4	11,4				11,4
1	7	67	4	С/у	4,6	4,6		4,6			4,6
	7	67		ИТОГО:	25,7	25,7	11,4	14,3	0,0	0,0	25,7
1	7	68	1	Коридор	5,1	5,1		5,1			5,1
1	7	68	2	Кухня-ниша	4,2	4,2		4,2			4,2
1	7	68	3	Жилая комната	11,4	11,4	11,4				11,4
1	7	68	4	С/у	4,6	4,6		4,6			4,6
	7	68		ИТОГО:	25,3	25,3	11,4	13,9	0,0	0,0	25,3
1	7	69	1	Коридор	6,5	6,5		6,5			6,5
1	7	69	2	С/у	1,7	1,7		1,7			1,7
1	7	69	3	С/у	5,0	5,0		5,0			5,0
1	7	69	4	Жилая комната	11,6	11,6	11,6				11,6
1	7	69	5	Жилая комната	12,8	12,8	12,8				12,8

Литера	№ Этажа	№ Помещения	№ Части помещения	Назначение части помещения	Площадь с учетом неотапливаемых частей помещений с коэф.=1	Общая площадь жилого помещения	В том числе площадь				Площадь с учетом неотапливаемых частей помещений с пониж.
							Жилая	Подсобная	Лоджий, балконов, террас, веранд с коэф.=1	Лоджий, балконов, террас, веранд с пониж. коэф.	
1	2	3	4	5	6	7	8	9	10	11	12
1	7	69	6	Кухня	20,2	20,2		20,2			20,2
1	7	69	7	Лоджия	4,1				4,1	2,1	2,1
	7	69		ИТОГО:	61,9	57,8	24,4	33,4	4,1	2,1	59,9
1	7	70	1	Коридор	7,8	7,8		7,8			7,8
1	7	70	2	С/у	1,8	1,8		1,8			1,8
1	7	70	3	Жилая комната	12,9	12,9	12,9				12,9
1	7	70	4	Жилая комната	12,9	12,9	12,9				12,9
1	7	70	5	Кухня	19,6	19,6		19,6			19,6
1	7	70	6	С/у	4,6	4,6		4,6			4,6
1	7	70	7	Лоджия	3,7				3,7	1,9	1,9
	7	70		ИТОГО:	63,3	59,6	25,8	33,8	3,7	1,9	61,5
1	7	71	1	Коридор	7,6	7,6		7,6			7,6
1	7	71	2	С/у	5,9	5,9		5,9			5,9
1	7	71	3	Кухня	19,7	19,7		19,7			19,7
1	7	71	4	Жилая комната	11,7	11,7	11,7				11,7
1	7	71	5	Жилая комната	11,8	11,8	11,8				11,8
1	7	71	6	С/у	1,8	1,8		1,8			1,8
1	7	71	7	Лоджия	3,5				3,5	1,8	1,8
	7	71		ИТОГО:	62,0	58,5	23,5	35,0	3,5	1,8	60,3
1	7	72	1	Коридор	7,9	7,9		7,9			7,9
1	7	72	2	Жилая комната	13,1	13,1	13,1				13,1
1	7	72	3	Кухня	8,5	8,5		8,5			8,5
1	7	72	4	С/у	4,0	4,0		4,0			4,0
1	7	72	5	Лоджия	3,2				3,2	1,6	1,6

Литера	№ Этажа	№ Помещения	№ Части помещения	Назначение части помещения	Площадь с учетом неотапливаемых частей помещений с коэф.=1	Общая площадь жилого помещения	В том числе площадь				Площадь с учетом неотапливаемых частей помещений с пониж.
							Жилая	Подсобная	Лоджий, балконов, терасс, веранд с коэф.=1	Лоджий, балконов, терасс, веранд с пониж. коэф.	
1	2	3	4	5	6	7	8	9	10	11	12
	7	72		ИТОГО:	36,7	33,5	13,1	20,4	3,2	1,6	35,1
2	7	181	1	Коридор	10,5	10,5		10,5			10,5
2	7	181	2	Кухня	21,0	21,0		21,0			21,0
2	7	181	3	Жилая комната	10,8	10,8	10,8				10,8
2	7	181	4	С/у	4,7	4,7		4,7			4,7
2	7	181	5	Жилая комната	16,6	16,6	16,6				16,6
2	7	181	6	С/у	2,7	2,7		2,7			2,7
2	7	181	7	Лоджия	3,6				3,6	1,8	1,8
	7	181		ИТОГО:	69,9	66,3	27,4	38,9	3,6	1,8	68,1
2	7	182	1	Коридор	6,8	6,8		6,8			6,8
2	7	182	2	С/у	4,1	4,1		4,1			4,1
2	7	182	3	Жилая комната	11,9	11,9	11,9				11,9
2	7	182	4	Кухня	8,8	8,8		8,8			8,8
	7	182		ИТОГО:	31,6	31,6	11,9	19,7	0,0	0,0	31,6
2	7	183	1	Коридор	4,9	4,9		4,9			4,9
2	7	183	2	С/у	4,6	4,6		4,6			4,6
2	7	183	3	Кухня-ниша	3,5	3,5		3,5			3,5
2	7	183	4	Жилая комната	8,7	8,7	8,7				8,7
	7	183		ИТОГО:	21,7	21,7	8,7	13,0	0,0	0,0	21,7
2	7	184	1	Коридор	4,4	4,4		4,4			4,4
2	7	184	2	Кухня-ниша	4,4	4,4		4,4			4,4
2	7	184	3	Жилая комната	8,7	8,7	8,7				8,7
2	7	184	4	С/у	4,6	4,6		4,6			4,6
	7	184		ИТОГО:	22,1	22,1	8,7	13,4	0,0	0,0	22,1

Литера	№ Этажа	№ Помещения	№ Части помещения	Назначение части помещения	Площадь с учетом неотпливаемых частей помещений с коэф.=1	Общая площадь жилого помещения	В том числе площадь				Площадь с учетом неотпливаемых частей помещений с пониж.
							Жилая	Подсобная	Лоджий, балконов, террас, веранд с коэф.=1	Лоджий, балконов, террас, веранд с пониж. коэф.	
1	2	3	4	5	6	7	8	9	10	11	12
2	7	185	1	Коридор	6,5	6,5		6,5			6,5
2	7	185	2	Кухня	12,5	12,5		12,5			12,5
2	7	185	3	Жилая комната	12,2	12,2	12,2				12,2
2	7	185	4	С/у	4,1	4,1		4,1			4,1
2	7	185	5	Лоджия	3,6				3,6	1,8	1,8
	7	185		ИТОГО:	38,9	35,3	12,2	23,1	3,6	1,8	37,1
2	7	186	1	Коридор	9,3	9,3		9,3			9,3
2	7	186	2	С/у	2,8	2,8		2,8			2,8
2	7	186	3	Жилая комната	16,6	16,6	16,6				16,6
2	7	186	4	С/у	4,7	4,7		4,7			4,7
2	7	186	5	Жилая комната	10,8	10,8	10,8				10,8
2	7	186	6	Кухня	14,6	14,6		14,6			14,6
2	7	186	7	Лоджия	3,6				3,6	1,8	1,8
	7	186		ИТОГО:	62,4	58,8	27,4	31,4	3,6	1,8	60,6
3	7	226	1	Коридор	15,2	15,2		15,2			15,2
3	7	226	2	Кухня	11,9	11,9		11,9			11,9
3	7	226	3	Жилая комната	16,3	16,3	16,3				16,3
3	7	226	4	Жилая комната	13,4	13,4	13,4				13,4
3	7	226	5	Жилая комната	13,8	13,8	13,8				13,8
3	7	226	6	С/у	4,1	4,1		4,1			4,1
3	7	226	7	Гардеробная	1,6	1,6		1,6			1,6
3	7	226	8	С/у	2,1	2,1		2,1			2,1
3	7	226	9	Лоджия	3,1				3,1	1,6	1,6
	7	226		ИТОГО:	81,5	78,4	43,5	34,9	3,1	1,6	80,0

Литера	№ Этажа	№ Помещения	№ Части помещения	Назначение части помещения	Площадь с учетом неотапливаемых частей помещений с коэф.=1	Общая площадь жилого помещения	В том числе площадь				Площадь с учетом неотапливаемых частей помещений с пониж.
							Жилая	Подсобная	Лоджий, балконов, террас, веранд с коэф.=1	Лоджий, балконов, террас, веранд с пониж. коэф.	
1	2	3	4	5	6	7	8	9	10	11	12
3	7	227	1	Коридор	9,5	9,5		9,5			9,5
3	7	227	2	С/у	4,6	4,6		4,6			4,6
3	7	227	3	Жилая комната	12,8	12,8	12,8				12,8
3	7	227	4	Жилая комната	11,1	11,1	11,1				11,1
3	7	227	5	Жилая комната	17,8	17,8	17,8				17,8
3	7	227	6	Кухня	12,6	12,6		12,6			12,6
3	7	227	7	С/у	2,2	2,2		2,2			2,2
3	7	227	8	Лоджия	3,7				3,7	1,9	1,9
	7	227		ИТОГО:	74,3	70,6	41,7	28,9	3,7	1,9	72,5
3	7	228	1	Коридор	7,4	7,4		7,4			7,4
3	7	228	2	Кухня	13,6	13,6		13,6			13,6
3	7	228	3	Жилая комната	12,7	12,7	12,7				12,7
3	7	228	4	Жилая комната	12,0	12,0	12,0				12,0
3	7	228	5	С/у	4,4	4,4		4,4			4,4
3	7	228	6	Лоджия	3,0				3,0	1,5	1,5
	7	228		ИТОГО:	53,1	50,1	24,7	25,4	3,0	1,5	51,6
3	7	229	1	Коридор	8,5	8,5		8,5			8,5
3	7	229	2	С/у	4,5	4,5		4,5			4,5
3	7	229	3	Жилая комната	11,8	11,8	11,8				11,8
3	7	229	4	Жилая комната	13,8	13,8	13,8				13,8
3	7	229	5	Кухня	14,8	14,8		14,8			14,8
3	7	229	6	С/у	2,1	2,1		2,1			2,1
	7	229		ИТОГО:	55,5	55,5	25,6	29,9	0,0	0,0	55,5
3	7	230	1	Коридор	10,9	10,9		10,9			10,9

Литера	№ Этажа	№ Помещения	№ Части помещения	Назначение части помещения	Площадь с учетом неотапливаемых частей помещений с коэф.=1	Общая площадь жилого помещения	В том числе площадь				Площадь с учетом неотапливаемых частей помещений с пониж.
							Жилая	Подсобная	Лоджий, балконов, террас, веранд с коэф.=1	Лоджий, балконов, террас, веранд с пониж. коэф.	
1	2	3	4	5	6	7	8	9	10	11	12
3	7	230	2	С/У	2,0	2,0		2,0			2,0
3	7	230	3	Кухня	14,9	14,9		14,9			14,9
3	7	230	4	Жилая комната	13,3	13,3	13,3				13,3
3	7	230	5	С/У	4,3	4,3		4,3			4,3
3	7	230	6	Жилая комната	16,2	16,2	16,2				16,2
3	7	230	7	Лоджия	3,0				3,0	1,5	1,5
	7	230		ИТОГО:	64,6	61,6	29,5	32,1	3,0	1,5	63,1
3	7	231	1	Коридор	8,5	8,5		8,5			8,5
3	7	231	2	С/У	4,8	4,8		4,8			4,8
3	7	231	3	Жилая комната	15,9	15,9	15,9				15,9
3	7	231	4	Жилая комната	10,0	10,0	10,0				10,0
3	7	231	5	Кухня	13,1	13,1		13,1			13,1
3	7	231	6	Лоджия	3,5				3,5	1,8	1,8
	7	231		ИТОГО:	55,8	52,3	25,9	26,4	3,5	1,8	54,1
4	7	310	1	Коридор	8,0	8,0		8,0			8,0
4	7	310	2	С/у	3,9	3,9		3,9			3,9
4	7	310	3	Кухня	8,4	8,4		8,4			8,4
4	7	310	4	Жилая комната	13,2	13,2	13,2				13,2
4	7	310	5	Лоджия	3,2				3,2	1,6	1,6
	7	310		ИТОГО:	36,7	33,5	13,2	20,3	3,2	1,6	35,1
4	7	311	1	Коридор	7,6	7,6		7,6			7,6
4	7	311	2	С/у	1,7	1,7		1,7			1,7
4	7	311	3	Жилая комната	11,8	11,8	11,8				11,8
4	7	311	4	Жилая комната	11,9	11,9	11,9				11,9

Литера	№ Этажа	№ Помещения	№ Части помещения	Назначение части помещения	Площадь с учетом неотпливаемых частей помещений с коэф.=1	Общая площадь жилого помещения	В том числе площадь				Площадь с учетом неотпливаемых частей помещений с пониж.
							Жилая	Подсобная	Лоджий, балконов, террас, веранд с коэф.=1	Лоджий, балконов, террас, веранд с пониж. коэф.	
1	2	3	4	5	6	7	8	9	10	11	12
4	7	311	5	Кухня	19,7	19,7		19,7			19,7
4	7	311	6	С/у	5,9	5,9		5,9			5,9
4	7	311	7	Лоджия	3,2				3,2	1,6	1,6
	7	311		ИТОГО:	61,8	58,6	23,7	34,9	3,2	1,6	60,2
4	7	312	1	Коридор	7,8	7,8		7,8			7,8
4	7	312	2	С/у	4,6	4,6		4,6			4,6
4	7	312	3	Кухня	19,8	19,8		19,8			19,8
4	7	312	4	Жилая комната	12,8	12,8	12,8				12,8
4	7	312	5	Жилая комната	12,9	12,9	12,9				12,9
4	7	312	6	С/у	1,7	1,7		1,7			1,7
4	7	312	7	Лоджия	3,5				3,5	1,8	1,8
	7	312		ИТОГО:	63,1	59,6	25,7	33,9	3,5	1,8	61,4
4	7	313	1	Коридор	6,6	6,6		6,6			6,6
4	7	313	2	Кухня	20,1	20,1		20,1			20,1
4	7	313	3	Жилая комната	12,8	12,8	12,8				12,8
4	7	313	4	Жилая комната	11,5	11,5	11,5				11,5
4	7	313	5	С/у	5,0	5,0		5,0			5,0
4	7	313	6	С/у	1,8	1,8		1,8			1,8
4	7	313	7	Лоджия	4,1				4,1	2,1	2,1
	7	313		ИТОГО:	61,9	57,8	24,3	33,5	4,1	2,1	59,9
4	7	314	1	Коридор	5,1	5,1		5,1			5,1
4	7	314	2	С/у	4,5	4,5		4,5			4,5
4	7	314	3	Кухня-ниша	4,2	4,2		4,2			4,2
4	7	314	4	Жилая комната	11,4	11,4	11,4				11,4

Литера	№ Этажа	№ Помещения	№ Части помещения	Назначение части помещения	Площадь с учетом неотапливаемых частей помещений с коэф.=1	Общая площадь жилого помещения	В том числе площадь				Площадь с учетом неотапливаемых частей помещений с пониж.
							Жилая	Подсобная	Лоджий, балконов, террас, веранд с коэф.=1	Лоджий, балконов, террас, веранд с пониж. коэф.	
1	2	3	4	5	6	7	8	9	10	11	12
	7	314		ИТОГО:	25,2	25,2	11,4	13,8	0,0	0,0	25,2
4	7	315	1	Коридор	4,8	4,8		4,8			4,8
4	7	315	2	С/у	4,5	4,5		4,5			4,5
4	7	315	3	Кухня-ниша	4,8	4,8		4,8			4,8
4	7	315	4	Жилая комната	11,5	11,5	11,5				11,5
	7	315		ИТОГО:	25,6	25,6	11,5	14,1	0,0	0,0	25,6
4	7	316	1	Коридор	4,9	4,9		4,9			4,9
4	7	316	2	Кухня-ниша	4,8	4,8		4,8			4,8
4	7	316	3	Жилая комната	11,3	11,3	11,3				11,3
4	7	316	4	С/у	4,4	4,4		4,4			4,4
	7	316		ИТОГО:	25,4	25,4	11,3	14,1	0,0	0,0	25,4
4	7	317	1	Коридор	4,5	4,5		4,5			4,5
4	7	317	2	С/у	5,0	5,0		5,0			5,0
4	7	317	3	Жилая комната	16,1	16,1	16,1				16,1
4	7	317	4	Кухня	13,8	13,8		13,8			13,8
4	7	317	5	Лоджия	2,8				2,8	1,4	1,4
	7	317		ИТОГО:	42,2	39,4	16,1	23,3	2,8	1,4	40,8
4	7	318	1	Коридор	7,9	7,9		7,9			7,9
4	7	318	2	Кухня	10,5	10,5		10,5			10,5
4	7	318	3	Жилая комната	12,5	12,5	12,5				12,5
4	7	318	4	С/у	4,4	4,4		4,4			4,4
4	7	318	5	Лоджия	2,6				2,6	1,3	1,3
	7	318		ИТОГО:	37,9	35,3	12,5	22,8	2,6	1,3	36,6
4	7	319	1	Коридор	4,8	4,8		4,8			4,8

Литера	№ Этажа	№ Помещения	№ Части помещения	Назначение части помещения	Площадь с учетом неотапливаемых частей помещений с коэф.=1	Общая площадь жилого помещения	В том числе площадь				Площадь с учетом неотапливаемых частей помещений с пониж.
							Жилая	Подсобная	Лоджий, балконов, терасс, веранд с коэф.=1	Лоджий, балконов, терасс, веранд с пониж. коэф.	
1	2	3	4	5	6	7	8	9	10	11	12
4	7	319	2	С/у	4,5	4,5		4,5			4,5
4	7	319	3	Жилая комната	16,9	16,9	16,9				16,9
4	7	319	4	Кухня	17,1	17,1		17,1			17,1
	7	319		ИТОГО:	43,3	43,3	16,9	26,4	0,0	0,0	43,3
4	7	320	1	Коридор	6,0	6,0		6,0			6,0
4	7	320	2	Кухня	14,1	14,1		14,1			14,1
4	7	320	3	Жилая комната	15,1	15,1	15,1				15,1
4	7	320	4	С/У	4,1	4,1		4,1			4,1
	7	320		ИТОГО:	39,3	39,3	15,1	24,2	0,0	0,0	39,3
4	7	321	1	Коридор	7,6	7,6		7,6			7,6
4	7	321	2	С/у	4,1	4,1		4,1			4,1
4	7	321	3	Жилая комната	14,9	14,9	14,9				14,9
4	7	321	4	Кухня	14,3	14,3		14,3			14,3
4	7	321	5	Лоджия	3,5				3,5	1,8	1,8
	7	321		ИТОГО:	44,4	40,9	14,9	26,0	3,5	1,8	42,7
5	7	428	1	Коридор	8,8	8,8		8,8			8,8
5	7	428	2	Кухня	13,1	13,1		13,1			13,1
5	7	428	3	Жилая комната	10,1	10,1	10,1				10,1
5	7	428	4	Жилая комната	15,8	15,8	15,8				15,8
5	7	428	5	С/У	4,8	4,8		4,8			4,8
5	7	428	6	Лоджия	3,2				3,2	1,6	1,6
	7	428		ИТОГО:	55,8	52,6	25,9	26,7	3,2	1,6	54,2
5	7	429	1	Коридор	10,7	10,7		10,7			10,7
5	7	429	2	Жилая комната	16,5	16,5	16,5				16,5

Литера	№ Этажа	№ Помещения	№ Части помещения	Назначение части помещения	Площадь с учетом неотпливаемых частей помещений с коэф.=1	Общая площадь жилого помещения	В том числе площадь				Площадь с учетом неотпливаемых частей помещений с пониж.
							Жилая	Подсобная	Лоджий, балконов, террас, веранд с коэф.=1	Лоджий, балконов, террас, веранд с пониж. коэф.	
1	2	3	4	5	6	7	8	9	10	11	12
5	7	429	3	С/У	4,2	4,2		4,2			4,2
5	7	429	4	Жилая комната	13,4	13,4	13,4				13,4
5	7	429	5	Кухня	14,8	14,8		14,8			14,8
5	7	429	6	С/У	1,9	1,9		1,9			1,9
5	7	429	7	Лоджия	3,2				3,2	1,6	1,6
	7	429		ИТОГО:	64,7	61,5	29,9	31,6	3,2	1,6	63,1
5	7	430	1	Коридор	8,6	8,6		8,6			8,6
5	7	430	2	С/у	2,0	2,0		2,0			2,0
5	7	430	3	Кухня	14,8	14,8		14,8			14,8
5	7	430	4	Жилая комната	13,8	13,8	13,8				13,8
5	7	430	5	Жилая комната	11,8	11,8	11,8				11,8
5	7	430	6	С/у	4,5	4,5		4,5			4,5
	7	430		ИТОГО:	55,5	55,5	25,6	29,9	0,0	0,0	55,5
5	7	431	1	Коридор	7,4	7,4		7,4			7,4
5	7	431	2	С/у	4,5	4,5		4,5			4,5
5	7	431	3	Жилая комната	11,9	11,9	11,9				11,9
5	7	431	4	Жилая комната	12,7	12,7	12,7				12,7
5	7	431	5	Кухня	13,6	13,6		13,6			13,6
5	7	431	6	Лоджия	3,0				3,0	1,5	1,5
	7	431		ИТОГО:	53,1	50,1	24,6	25,5	3,0	1,5	51,6
5	7	432	1	Коридор	9,3	9,3		9,3			9,3
5	7	432	2	С/у	2,2	2,2		2,2			2,2
5	7	432	3	Кухня	12,5	12,5		12,5			12,5
5	7	432	4	Жилая комната	18,0	18,0	18,0				18,0

Литера	№ Этажа	№ Помещения	№ Части помещения	Назначение части помещения	Площадь с учетом неотапливаемых частей помещений с коэф.=1	Общая площадь жилого помещения	В том числе площадь				Площадь с учетом неотапливаемых частей помещений с пониж.
							Жилая	Подсобная	Лоджий, балконов, терасс, веранд с коэф.=1	Лоджий, балконов, терасс, веранд с пониж. коэф.	
1	2	3	4	5	6	7	8	9	10	11	12
5	7	432	5	Жилая комната	11,1	11,1	11,1				11,1
5	7	432	6	Жилая комната	12,8	12,8	12,8				12,8
5	7	432	7	С/у	4,7	4,7		4,7			4,7
5	7	432	8	Лоджия	3,7				3,7	1,9	1,9
	7	432		ИТОГО:	74,3	70,6	41,9	28,7	3,7	1,9	72,5
5	7	433	1	Коридор	15,2	15,2		15,2			15,2
5	7	433	2	Гардеробная	1,6	1,6		1,6			1,6
5	7	433	3	С/у	2,1	2,1		2,1			2,1
5	7	433	4	С/у	4,0	4,0		4,0			4,0
5	7	433	5	Жилая комната	13,8	13,8	13,8				13,8
5	7	433	6	Жилая комната	13,6	13,6	13,6				13,6
5	7	433	7	Жилая комната	16,2	16,2	16,2				16,2
5	7	433	8	Кухня	11,9	11,9		11,9			11,9
5	7	433	9	Лоджия	3,2				3,2	1,6	1,6
	7	433		ИТОГО:	81,6	78,4	43,6	34,8	3,2	1,6	80,0
6	7	481	1	Коридор	10,4	10,4		10,4			10,4
6	7	481	2	Кухня	21,2	21,2		21,2			21,2
6	7	481	3	Жилая комната	10,8	10,8	10,8				10,8
6	7	481	4	Санузел	4,8	4,8		4,8			4,8
6	7	481	5	Жилая комната	16,5	16,5	16,5				16,5
6	7	481	6	Санузел	2,9	2,9		2,9			2,9
6	7	481	7	Лоджия	3,6				3,6	1,8	1,8
	7	481		ИТОГО:	70,2	66,6	27,3	39,3	3,6	1,8	68,4
6	7	482	1	Коридор	6,9	6,9		6,9			6,9

Литера	№ Этажа	№ Помещения	№ Части помещения	Назначение части помещения	Площадь с учетом неотапливаемых частей помещений с коэф.=1	Общая площадь жилого помещения	В том числе площадь				Площадь с учетом неотапливаемых частей помещений с пониж.
							Жилая	Подсобная	Лоджий, балконов, терасс, веранд с коэф.=1	Лоджий, балконов, терасс, веранд с пониж. коэф.	
1	2	3	4	5	6	7	8	9	10	11	12
6	7	482	2	Санузел	4,1	4,1		4,1			4,1
6	7	482	3	Жилая комната	11,8	11,8	11,8				11,8
6	7	482	4	Кухня	8,8	8,8		8,8			8,8
	7	482		ИТОГО:	31,6	31,6	11,8	19,8	0,0	0,0	31,6
6	7	483	1	Коридор	4,9	4,9		4,9			4,9
6	7	483	2	Санузел	4,5	4,5		4,5			4,5
6	7	483	3	Кухня-ниша	3,5	3,5		3,5			3,5
6	7	483	4	Жилая комната	8,8	8,8	8,8				8,8
	7	483		ИТОГО:	21,7	21,7	8,8	12,9	0,0	0,0	21,7
6	7	484	1	Коридор	4,3	4,3		4,3			4,3
6	7	484	2	Кухня-ниша	4,4	4,4		4,4			4,4
6	7	484	3	Жилая комната	8,6	8,6	8,6				8,6
6	7	484	4	Санузел	4,7	4,7		4,7			4,7
	7	484		ИТОГО:	22,0	22,0	8,6	13,4	0,0	0,0	22,0
6	7	485	1	Коридор	6,5	6,5		6,5			6,5
6	7	485	2	Кухня	12,5	12,5		12,5			12,5
6	7	485	3	Жилая комната	12,2	12,2	12,2				12,2
6	7	485	4	Санузел	4,1	4,1		4,1			4,1
6	7	485	5	Лоджия	3,8				3,8	1,9	1,9
	7	485		ИТОГО:	39,1	35,3	12,2	23,1	3,8	1,9	37,2
6	7	486	1	Коридор	9,4	9,4		9,4			9,4
6	7	486	2	Санузел	2,9	2,9		2,9			2,9
6	7	486	3	Жилая комната	16,6	16,6	16,6				16,6
6	7	486	4	Санузел	4,6	4,6		4,6			4,6

Литера	№ Этажа	№ Помещения	№ Части помещения	Назначение части помещения	Площадь с учетом неотапливаемых частей помещений с коэф.=1	Общая площадь жилого помещения	В том числе площадь				Площадь с учетом неотапливаемых частей помещений с пониж.
							Жилая	Подсобная	Лоджий, балконов, террас, веранд с коэф.=1	Лоджий, балконов, террас, веранд с пониж. коэф.	
1	2	3	4	5	6	7	8	9	10	11	12
6	7	486	5	Жилая комната	10,7	10,7	10,7				10,7
6	7	486	6	Кухня	14,5	14,5		14,5			14,5
6	7	486	7	Лоджия	3,7				3,7	1,9	1,9
	7	486		ИТОГО:	62,4	58,7	27,3	31,4	3,7	1,9	60,6
7	7	564	1	Коридор	8,3	8,3		8,3			8,3
7	7	564	2	С/у	4,1	4,1		4,1			4,1
7	7	564	3	Кухня	8,9	8,9		8,9			8,9
7	7	564	4	Жилая комната	13,1	13,1	13,1				13,1
7	7	564	5	Лоджия	3,4				3,4	1,7	1,7
	7	564		ИТОГО:	37,8	34,4	13,1	21,3	3,4	1,7	36,1
7	7	565	1	Коридор	7,7	7,7		7,7			7,7
7	7	565	2	С/у	1,7	1,7		1,7			1,7
7	7	565	3	Жилая комната	11,9	11,9	11,9				11,9
7	7	565	4	Жилая комната	11,7	11,7	11,7				11,7
7	7	565	5	Кухня	19,7	19,7		19,7			19,7
7	7	565	6	С/у	5,8	5,8		5,8			5,8
7	7	565	7	Лоджия	3,7				3,7	1,9	1,9
	7	565		ИТОГО:	62,2	58,5	23,6	34,9	3,7	1,9	60,4
7	7	566	1	Коридор	7,6	7,6		7,6			7,6
7	7	566	2	С/у	4,8	4,8		4,8			4,8
7	7	566	3	Кухня	19,6	19,6		19,6			19,6
7	7	566	4	Жилая комната	12,9	12,9	12,9				12,9
7	7	566	5	Жилая комната	12,9	12,9	12,9				12,9
7	7	566	6	С/у	1,8	1,8		1,8			1,8

Литера	№ Этажа	№ Помещения	№ Части помещения	Назначение части помещения	Площадь с учетом неотапливаемых частей помещений с коэф.=1	Общая площадь жилого помещения	В том числе площадь				Площадь с учетом неотапливаемых частей помещений с пониж.
							Жилая	Подсобная	Лоджий, балконов, терасс, веранд с коэф.=1	Лоджий, балконов, терасс, веранд с пониж. коэф.	
1	2	3	4	5	6	7	8	9	10	11	12
7	7	566	7	Лоджия	3,6				3,6	1,8	1,8
	7	566		ИТОГО:	63,2	59,6	25,8	33,8	3,6	1,8	61,4
7	7	567	1	Коридор	6,5	6,5		6,5			6,5
7	7	567	2	Кухня	20,1	20,1		20,1			20,1
7	7	567	3	Жилая комната	12,8	12,8	12,8				12,8
7	7	567	4	Жилая комната	11,5	11,5	11,5				11,5
7	7	567	5	С/у	5,1	5,1		5,1			5,1
7	7	567	6	С/у	1,8	1,8		1,8			1,8
7	7	567	7	Лоджия	4,2				4,2	2,1	2,1
	7	567		ИТОГО:	62,0	57,8	24,3	33,5	4,2	2,1	59,9
7	7	568	1	Коридор	5,1	5,1		5,1			5,1
7	7	568	2	С/у	4,5	4,5		4,5			4,5
7	7	568	3	Кухня-ниша	4,2	4,2		4,2			4,2
7	7	568	4	Жилая комната	11,3	11,3	11,3				11,3
	7	568		ИТОГО:	25,1	25,1	11,3	13,8	0,0	0,0	25,1
7	7	569	1	Коридор	4,8	4,8		4,8			4,8
7	7	569	2	С/у	4,6	4,6		4,6			4,6
7	7	569	3	Кухня-ниша	4,8	4,8		4,8			4,8
7	7	569	4	Жилая комната	11,3	11,3	11,3				11,3
	7	569		ИТОГО:	25,5	25,5	11,3	14,2	0,0	0,0	25,5
7	7	570	1	Коридор	4,8	4,8		4,8			4,8
7	7	570	2	Кухня-ниша	4,8	4,8		4,8			4,8
7	7	570	3	Жилая комната	11,3	11,3	11,3				11,3
7	7	570	4	С/у	4,6	4,6		4,6			4,6

Литера	№ Этажа	№ Помещения	№ Части помещения	Назначение части помещения	Площадь с учетом неотпливаемых частей помещений с коэф.=1	Общая площадь жилого помещения	В том числе площадь				Площадь с учетом неотпливаемых частей помещений с пониж.
							Жилая	Подсобная	Лоджий, балконов, терасс, веранд с коэф.=1	Лоджий, балконов, терасс, веранд с пониж. коэф.	
1	2	3	4	5	6	7	8	9	10	11	12
	7	570		ИТОГО:	25,5	25,5	11,3	14,2	0,0	0,0	25,5
7	7	571	1	Коридор	4,8	4,8		4,8			4,8
7	7	571	2	С/у	5,0	5,0		5,0			5,0
7	7	571	3	Жилая комната	16,0	16,0	16,0				16,0
7	7	571	4	Кухня	13,5	13,5		13,5			13,5
7	7	571	5	Лоджия	2,7				2,7	1,4	1,4
	7	571		ИТОГО:	42,0	39,3	16,0	23,3	2,7	1,4	40,7
7	7	572	1	Коридор	7,7	7,7		7,7			7,7
7	7	572	2	Кухня	10,5	10,5		10,5			10,5
7	7	572	3	Жилая комната	12,6	12,6	12,6				12,6
7	7	572	4	С/у	4,4	4,4		4,4			4,4
7	7	572	5	Лоджия	2,7				2,7	1,4	1,4
	7	572		ИТОГО:	37,9	35,2	12,6	22,6	2,7	1,4	36,6
7	7	573	1	Коридор	4,6	4,6		4,6			4,6
7	7	573	2	С/у	4,7	4,7		4,7			4,7
7	7	573	3	Жилая комната	16,7	16,7	16,7				16,7
7	7	573	4	Кухня	17,0	17,0		17,0			17,0
	7	573		ИТОГО:	43,0	43,0	16,7	26,3	0,0	0,0	43,0
7	7	574	1	Коридор	6,0	6,0		6,0			6,0
7	7	574	2	Кухня	14,2	14,2		14,2			14,2
7	7	574	3	Жилая комната	15,0	15,0	15,0				15,0
7	7	574	4	С/у	4,2	4,2		4,2			4,2
	7	574		ИТОГО:	39,4	39,4	15,0	24,4	0,0	0,0	39,4
7	7	575	1	Коридор	7,6	7,6		7,6			7,6

Литера	№ Этажа	№ Помещения	№ Части помещения	Назначение части помещения	Площадь с учетом неотпливаемых частей помещений с коэф.=1	Общая площадь жилого помещения	В том числе площадь				Площадь с учетом неотпливаемых частей помещений с пониж.
							Жилая	Подсобная	Лоджий, балконов, террас, веранд с коэф.=1	Лоджий, балконов, террас, веранд с пониж. коэф.	
1	2	3	4	5	6	7	8	9	10	11	12
7	7	575	2	С/у	4,2	4,2		4,2			4,2
7	7	575	3	Жилая комната	14,8	14,8	14,8				14,8
7	7	575	4	Кухня	13,0	13,0		13,0			13,0
7	7	575	5	Лоджия	3,4				3,4	1,7	1,7
	7	575		ИТОГО:	43,0	39,6	14,8	24,8	3,4	1,7	41,3
8	7	688	1	Коридор	10,5	10,5		10,5			10,5
8	7	688	2	Кухня	21,1	21,1		21,1			21,1
8	7	688	3	Жилая комната	10,9	10,9	10,9				10,9
8	7	688	4	С/у	4,7	4,7		4,7			4,7
8	7	688	5	Жилая комната	16,6	16,6	16,6				16,6
8	7	688	6	С/у	2,8	2,8		2,8			2,8
8	7	688	7	Лоджия	3,5				3,5	1,8	1,8
	7	688		ИТОГО:	70,1	66,6	27,5	39,1	3,5	1,8	68,4
8	7	689	1	Коридор	6,8	6,8		6,8			6,8
8	7	689	2	С/у	4,1	4,1		4,1			4,1
8	7	689	3	Жилая комната	12,1	12,1	12,1				12,1
8	7	689	4	Кухня	8,8	8,8		8,8			8,8
	7	689		ИТОГО:	31,8	31,8	12,1	19,7	0,0	0,0	31,8
8	7	690	1	Коридор	4,9	4,9		4,9			4,9
8	7	690	2	С/у	4,5	4,5		4,5			4,5
8	7	690	3	Кухня-ниша	3,5	3,5		3,5			3,5
8	7	690	4	Жилая комната	8,8	8,8	8,8				8,8
	7	690		ИТОГО:	21,7	21,7	8,8	12,9	0,0	0,0	21,7
8	7	691	1	Коридор	4,5	4,5		4,5			4,5

Литера	№ Этажа	№ Помещения	№ Части помещения	Назначение части помещения	Площадь с учетом неотапливаемых частей помещений с коэф.=1	Общая площадь жилого помещения	В том числе площадь				Площадь с учетом неотапливаемых частей помещений с пониж.
							Жилая	Подсобная	Лоджий, балконов, терасс, веранд с коэф.=1	Лоджий, балконов, терасс, веранд с пониж. коэф.	
1	2	3	4	5	6	7	8	9	10	11	12
8	7	691	2	Кухня-ниша	4,4	4,4		4,4			4,4
8	7	691	3	Жилая комната	8,7	8,7	8,7				8,7
8	7	691	4	С/у	4,6	4,6		4,6			4,6
	7	691		ИТОГО:	22,2	22,2	8,7	13,5	0,0	0,0	22,2
8	7	692	1	Коридор	6,4	6,4		6,4			6,4
8	7	692	2	Кухня	12,7	12,7		12,7			12,7
8	7	692	3	Жилая комната	12,5	12,5	12,5				12,5
8	7	692	4	С/у	4,1	4,1		4,1			4,1
8	7	692	5	Лоджия	3,8				3,8	1,9	1,9
	7	692		ИТОГО:	39,5	35,7	12,5	23,2	3,8	1,9	37,6
8	7	693	1	Коридор	9,6	9,6		9,6			9,6
8	7	693	2	С/у	2,8	2,8		2,8			2,8
8	7	693	3	Жилая комната	16,7	16,7	16,7				16,7
8	7	693	4	С/у	4,6	4,6		4,6			4,6
8	7	693	5	Жилая комната	10,7	10,7	10,7				10,7
8	7	693	6	Кухня	14,3	14,3		14,3			14,3
8	7	693	7	Лоджия	3,7				3,7	1,9	1,9
	7	693		ИТОГО:	62,4	58,7	27,4	31,3	3,7	1,9	60,6
9	7	734	1	Коридор	10,4	10,4		10,4			10,4
9	7	734	2	Кухня	21,1	21,1		21,1			21,1
9	7	734	3	Жилая комната	10,7	10,7	10,7				10,7
9	7	734	4	С/у	4,7	4,7		4,7			4,7
9	7	734	5	Жилая комната	16,6	16,6	16,6				16,6
9	7	734	6	С/у	2,7	2,7		2,7			2,7

Литера	№ Этажа	№ Помещения	№ Части помещения	Назначение части помещения	Площадь с учетом неотапливаемых частей помещений с коэф.=1	Общая площадь жилого помещения	В том числе площадь				
							Жилая	Подсобная	Лоджий, балконов, террас, веранд с коэф.=1	Лоджий, балконов, террас, веранд с пониж. коэф.	Площадь с учетом неотапливаемых частей помещений с пониж.
1	2	3	4	5	6	7	8	9	10	11	12
9	7	734	7	Лоджия	3,8				3,8	1,9	1,9
	7	734		ИТОГО:	70,0	66,2	27,3	38,9	3,8	1,9	68,1
9	7	735	1	Коридор	6,8	6,8		6,8			6,8
9	7	735	2	С/у	4,0	4,0		4,0			4,0
9	7	735	3	Жилая комната	11,8	11,8	11,8				11,8
9	7	735	4	Кухня	8,7	8,7		8,7			8,7
	7	735		ИТОГО:	31,3	31,3	11,8	19,5	0,0	0,0	31,3
9	7	736	1	Коридор	4,5	4,5		4,5			4,5
9	7	736	2	Кухня-ниша	3,5	3,5		3,5			3,5
9	7	736	3	Жилая комната	8,7	8,7	8,7				8,7
9	7	736	4	С/у	4,3	4,3		4,3			4,3
	7	736		ИТОГО:	21,0	21,0	8,7	12,3	0,0	0,0	21,0
9	7	737	1	Коридор	4,4	4,4		4,4			4,4
9	7	737	2	С/у	4,3	4,3		4,3			4,3
9	7	737	3	Кухня-ниша	3,5	3,5		3,5			3,5
9	7	737	4	Жилая комната	8,8	8,8	8,8				8,8
	7	737		ИТОГО:	21,0	21,0	8,8	12,2	0,0	0,0	21,0
9	7	738	1	Коридор	6,6	6,6		6,6			6,6
9	7	738	2	Кухня	12,5	12,5		12,5			12,5
9	7	738	3	Жилая комната	12,3	12,3	12,3				12,3
9	7	738	4	С/у	4,1	4,1		4,1			4,1
9	7	738	5	Лоджия	3,9				3,9	2,0	2,0
	7	738		ИТОГО:	39,4	35,5	12,3	23,2	3,9	2,0	37,5
9	7	739	1	Коридор	9,4	9,4		9,4			9,4

Литера	№ Этажа	№ Помещения	№ Части помещения	Назначение части помещения	Площадь с учетом неотапливаемых частей помещений с коэф.=1	Общая площадь жилого помещения	В том числе площадь				Площадь с учетом неотапливаемых частей помещений с пониж.
							Жилая	Подсобная	Лоджий, балконов, терасс, веранд с коэф.=1	Лоджий, балконов, терасс, веранд с пониж. коэф.	
1	2	3	4	5	6	7	8	9	10	11	12
9	7	739	2	Жилая комната	16,6	16,6	16,6				16,6
9	7	739	3	С/у	4,7	4,7		4,7			4,7
9	7	739	4	Жилая комната	10,8	10,8	10,8				10,8
9	7	739	5	Кухня	14,5	14,5		14,5			14,5
9	7	739	6	С/у	2,8	2,8		2,8			2,8
9	7	739	7	Лоджия	4,0				4,0	2,0	2,0
	7	739		ИТОГО:	62,8	58,8	27,4	31,4	4,0	2,0	60,8
10	7	809	1	Коридор	6,3	6,3		6,3			6,3
10	7	809	2	Кухня	13,1	13,1		13,1			13,1
10	7	809	3	Жилая комната	11,8	11,8	11,8				11,8
10	7	809	4	Жилая комната	16,7	16,7	16,7				16,7
10	7	809	5	С/у	4,7	4,7		4,7			4,7
10	7	809	6	Лоджия	3,2				3,2	1,6	1,6
	7	809		ИТОГО:	55,8	52,6	28,5	24,1	3,2	1,6	54,2
10	7	810	1	Коридор	10,8	10,8		10,8			10,8
10	7	810	2	Жилая комната	16,3	16,3	16,3				16,3
10	7	810	3	С/у	4,3	4,3		4,3			4,3
10	7	810	4	Жилая комната	13,3	13,3	13,3				13,3
10	7	810	5	Кухня	14,9	14,9		14,9			14,9
10	7	810	6	С/у	1,9	1,9		1,9			1,9
10	7	810	7	Лоджия	3,1				3,1	1,6	1,6
	7	810		ИТОГО:	64,6	61,5	29,6	31,9	3,1	1,6	63,1
10	7	811	1	Коридор	8,6	8,6		8,6			8,6
10	7	811	2	С/у	2,1	2,1		2,1			2,1

Литера	№ Этажа	№ Помещения	№ Части помещения	Назначение части помещения	Площадь с учетом неотапливаемых частей помещений с коэф.=1	Общая площадь жилого помещения	В том числе площадь				Площадь с учетом неотапливаемых частей помещений с пониж.
							Жилая	Подсобная	Лоджий, балконов, террас, веранд с коэф.=1	Лоджий, балконов, террас, веранд с пониж. коэф.	
1	2	3	4	5	6	7	8	9	10	11	12
10	7	811	3	Кухня	14,8	14,8		14,8			14,8
10	7	811	4	Жилая комната	13,7	13,7	13,7				13,7
10	7	811	5	Жилая комната	11,9	11,9	11,9				11,9
10	7	811	6	С/у	4,5	4,5		4,5			4,5
	7	811		ИТОГО:	55,6	55,6	25,6	30,0	0,0	0,0	55,6
10	7	812	1	Коридор	7,5	7,5		7,5			7,5
10	7	812	2	С/у	4,5	4,5		4,5			4,5
10	7	812	3	Жилая комната	11,9	11,9	11,9				11,9
10	7	812	4	Жилая комната	12,8	12,8	12,8				12,8
10	7	812	5	Кухня	13,7	13,7		13,7			13,7
10	7	812	6	Лоджия	3,0				3,0	1,5	1,5
	7	812		ИТОГО:	53,4	50,4	24,7	25,7	3,0	1,5	51,9
10	7	813	1	Коридор	9,3	9,3		9,3			9,3
10	7	813	2	С/у	2,3	2,3		2,3			2,3
10	7	813	3	Кухня	12,5	12,5		12,5			12,5
10	7	813	4	Жилая комната	17,9	17,9	17,9				17,9
10	7	813	5	Жилая комната	11,1	11,1	11,1				11,1
10	7	813	6	Жилая комната	12,8	12,8	12,8				12,8
10	7	813	7	С/у	4,6	4,6		4,6			4,6
10	7	813	8	Лоджия	3,8				3,8	1,9	1,9
	7	813		ИТОГО:	74,3	70,5	41,8	28,7	3,8	1,9	72,4
10	7	814	1	Коридор	15,0	15,0		15,0			15,0
10	7	814	2	Гардеробная	1,6	1,6		1,6			1,6
10	7	814	3	С/у	2,2	2,2		2,2			2,2

Литера	№ Этажа	№ Помещения	№ Части помещения	Назначение части помещения	Площадь с учетом неотпливаемых частей помещений с коэф.=1	Общая площадь жилого помещения	В том числе площадь				Площадь с учетом неотпливаемых частей помещений с пониж.
							Жилая	Подсобная	Лоджий, балконов, терасс, веранд с коэф.=1	Лоджий, балконов, терасс, веранд с пониж. коэф.	
1	2	3	4	5	6	7	8	9	10	11	12
10	7	814	4	С/у	4,1	4,1		4,1			4,1
10	7	814	5	Жилая комната	13,8	13,8	13,8				13,8
10	7	814	6	Жилая комната	13,4	13,4	13,4				13,4
10	7	814	7	Жилая комната	16,4	16,4	16,4				16,4
10	7	814	8	Кухня	11,8	11,8		11,8			11,8
10	7	814	9	Лоджия	3,4				3,4	1,7	1,7
	7	814		ИТОГО:	81,7	78,3	43,6	34,7	3,4	1,7	80,0
11	7	887	1	Коридор	8,3	8,3		8,3			8,3
11	7	887	2	С/у	4,0	4,0		4,0			4,0
11	7	887	3	Кухня	9,0	9,0		9,0			9,0
11	7	887	4	Жилая комната	13,1	13,1	13,1				13,1
11	7	887	5	Лоджия	3,4				3,4	1,7	1,7
	7	887		ИТОГО:	37,8	34,4	13,1	21,3	3,4	1,7	36,1
11	7	888	1	Коридор	7,6	7,6		7,6			7,6
11	7	888	2	С/у	1,8	1,8		1,8			1,8
11	7	888	3	Жилая комната	11,8	11,8	11,8				11,8
11	7	888	4	Жилая комната	11,8	11,8	11,8				11,8
11	7	888	5	Кухня	19,8	19,8		19,8			19,8
11	7	888	6	С/у	5,8	5,8		5,8			5,8
11	7	888	7	Лоджия	3,6				3,6	1,8	1,8
	7	888		ИТОГО:	62,2	58,6	23,6	35,0	3,6	1,8	60,4
11	7	889	1	Коридор	7,7	7,7		7,7			7,7
11	7	889	2	С/у	4,5	4,5		4,5			4,5
11	7	889	3	Кухня	19,7	19,7		19,7			19,7

Литера	№ Этажа	№ Помещения	№ Части помещения	Назначение части помещения	Площадь с учетом неотапливаемых частей помещений с коэф.=1	Общая площадь жилого помещения	В том числе площадь				Площадь с учетом неотапливаемых частей помещений с пониж.
							Жилая	Подсобная	Лоджий, балконов, террас, веранд с коэф.=1	Лоджий, балконов, террас, веранд с пониж. коэф.	
1	2	3	4	5	6	7	8	9	10	11	12
11	7	889	4	Жилая комната	12,9	12,9	12,9				12,9
11	7	889	5	Жилая комната	13,0	13,0	13,0				13,0
11	7	889	6	С/у	1,8	1,8		1,8			1,8
11	7	889	7	Лоджия	3,5				3,5	1,8	1,8
	7	889		ИТОГО:	63,1	59,6	25,9	33,7	3,5	1,8	61,4
11	7	890	1	Коридор	6,8	6,8		6,8			6,8
11	7	890	2	Кухня	20,0	20,0		20,0			20,0
11	7	890	3	Жилая комната	12,9	12,9	12,9				12,9
11	7	890	4	Жилая комната	11,1	11,1	11,1				11,1
11	7	890	5	С/у	5,1	5,1		5,1			5,1
11	7	890	6	С/у	2,0	2,0		2,0			2,0
11	7	890	7	Лоджия	4,0				4,0	2,0	2,0
	7	890		ИТОГО:	61,9	57,9	24,0	33,9	4,0	2,0	59,9
11	7	891	1	Коридор	5,1	5,1		5,1			5,1
11	7	891	2	С/у	4,6	4,6		4,6			4,6
11	7	891	3	Кухня-ниша	4,2	4,2		4,2			4,2
11	7	891	4	Жилая комната	11,4	11,4	11,4				11,4
	7	891		ИТОГО:	25,3	25,3	11,4	13,9	0,0	0,0	25,3
11	7	892	1	Коридор	4,9	4,9		4,9			4,9
11	7	892	2	С/у	4,6	4,6		4,6			4,6
11	7	892	3	Кухня-ниша	4,8	4,8		4,8			4,8
11	7	892	4	Жилая комната	11,4	11,4	11,4				11,4
	7	892		ИТОГО:	25,7	25,7	11,4	14,3	0,0	0,0	25,7
11	7	893	1	Коридор	5,0	5,0		5,0			5,0

Литера	№ Этажа	№ Помещения	№ Части помещения	Назначение части помещения	Площадь с учетом неотапливаемых частей помещений с коэф.=1	Общая площадь жилого помещения	В том числе площадь				Площадь с учетом неотапливаемых частей помещений с пониж.
							Жилая	Подсобная	Лоджий, балконов, террас, веранд с коэф.=1	Лоджий, балконов, террас, веранд с пониж. коэф.	
1	2	3	4	5	6	7	8	9	10	11	12
11	7	893	2	Кухня-ниша	4,8	4,8		4,8			4,8
11	7	893	3	Жилая комната	11,4	11,4	11,4				11,4
11	7	893	4	С/у	4,6	4,6		4,6			4,6
	7	893		ИТОГО:	25,8	25,8	11,4	14,4	0,0	0,0	25,8
11	7	894	1	Коридор	4,7	4,7		4,7			4,7
11	7	894	2	С/у	5,1	5,1		5,1			5,1
11	7	894	3	Жилая комната	16,1	16,1	16,1				16,1
11	7	894	4	Кухня	13,6	13,6		13,6			13,6
11	7	894	5	Лоджия	2,8				2,8	1,4	1,4
	7	894		ИТОГО:	42,3	39,5	16,1	23,4	2,8	1,4	40,9
11	7	895	1	Коридор	7,7	7,7		7,7			7,7
11	7	895	2	Кухня	10,4	10,4		10,4			10,4
11	7	895	3	Жилая комната	12,5	12,5	12,5				12,5
11	7	895	4	С/у	4,7	4,7		4,7			4,7
11	7	895	5	Лоджия	2,7				2,7	1,4	1,4
	7	895		ИТОГО:	38,0	35,3	12,5	22,8	2,7	1,4	36,7
11	7	896	1	Коридор	4,8	4,8		4,8			4,8
11	7	896	2	С/у	4,6	4,6		4,6			4,6
11	7	896	3	Жилая комната	16,8	16,8	16,8				16,8
11	7	896	4	Кухня	17,1	17,1		17,1			17,1
	7	896		ИТОГО:	43,3	43,3	16,8	26,5	0,0	0,0	43,3
11	7	897	1	Коридор	6,0	6,0		6,0			6,0
11	7	897	2	Кухня	14,2	14,2		14,2			14,2
11	7	897	3	Жилая комната	15,1	15,1	15,1				15,1

Литера	№ Этажа	№ Помещения	№ Части помещения	Назначение части помещения	Площадь с учетом неотпливаемых частей помещений с коэф.=1	Общая площадь жилого помещения	В том числе площадь				Площадь с учетом неотпливаемых частей помещений с пониж.
							Жилая	Подсобная	Лоджий, балконов, терасс, веранд с коэф.=1	Лоджий, балконов, терасс, веранд с пониж. коэф.	
1	2	3	4	5	6	7	8	9	10	11	12
11	7	897	4	С/у	4,2	4,2		4,2			4,2
	7	897		ИТОГО:	39,5	39,5	15,1	24,4	0,0	0,0	39,5
11	7	898	1	Коридор	7,7	7,7		7,7			7,7
11	7	898	2	С/у	4,2	4,2		4,2			4,2
11	7	898	3	Жилая комната	15,0	15,0	15,0				15,0
11	7	898	4	Кухня	13,1	13,1		13,1			13,1
11	7	898	5	Лоджия	3,0				3,0	1,5	1,5
	7	898		ИТОГО:	43,0	40,0	15,0	25,0	3,0	1,5	41,5
12	7	1002	1	Коридор	9,1	9,1		9,1			9,1
12	7	1002	2	Кухня	11,9	11,9		11,9			11,9
12	7	1002	3	Жилая комната	12,0	12,0	12,0				12,0
12	7	1002	4	С/у	1,8	1,8		1,8			1,8
12	7	1002	5	С/у	3,4	3,4		3,4			3,4
12	7	1002	6	Жилая комната	15,6	15,6	15,6				15,6
12	7	1002	7	Лоджия	3,1				3,1	1,6	1,6
	7	1002		ИТОГО:	56,9	53,8	27,6	26,2	3,1	1,6	55,4
12	7	1003	1	Коридор	3,5	3,5		3,5			3,5
12	7	1003	2	Жилая комната	13,2	13,2	13,2				13,2
12	7	1003	3	Кухня	8,4	8,4		8,4			8,4
12	7	1003	4	С/у	4,1	4,1		4,1			4,1
	7	1003		ИТОГО:	29,2	29,2	13,2	16,0	0,0	0,0	29,2
12	7	1004	1	Коридор	12,9	12,9		12,9			12,9
12	7	1004	2	С/у	3,4	3,4		3,4			3,4
12	7	1004	3	Кухня	13,0	13,0		13,0			13,0

Литера	№ Этажа	№ Помещения	№ Части помещения	Назначение части помещения	Площадь с учетом неотпливаемых частей помещений с коэф.=1	Общая площадь жилого помещения	В том числе площадь				Площадь с учетом неотпливаемых частей помещений с пониж.
							Жилая	Подсобная	Лоджий, балконов, терасс, веранд с коэф.=1	Лоджий, балконов, терасс, веранд с пониж. коэф.	
1	2	3	4	5	6	7	8	9	10	11	12
12	7	1004	4	Жилая комната	12,2	12,2	12,2				12,2
12	7	1004	5	С/у	4,8	4,8		4,8			4,8
12	7	1004	6	Жилая комната	18,7	18,7	18,7				18,7
	7	1004		ИТОГО:	65,0	65,0	30,9	34,1	0,0	0,0	65,0
12	7	1005	1	Коридор	7,2	7,2		7,2			7,2
12	7	1005	2	Кухня	19,2	19,2		19,2			19,2
12	7	1005	3	Жилая комната	12,3	12,3	12,3				12,3
12	7	1005	4	С/у	4,2	4,2		4,2			4,2
	7	1005		ИТОГО:	42,9	42,9	12,3	30,6	0,0	0,0	42,9
12	7	1006	1	Коридор	6,6	6,6		6,6			6,6
12	7	1006	2	С/у	4,2	4,2		4,2			4,2
12	7	1006	3	Жилая комната	10,5	10,5	10,5				10,5
12	7	1006	4	Жилая комната	14,0	14,0	14,0				14,0
12	7	1006	5	Кухня	14,2	14,2		14,2			14,2
	7	1006		ИТОГО:	49,5	49,5	24,5	25,0	0,0	0,0	49,5
13	7	1047	1	Коридор	10,6	10,6		10,6			10,6
13	7	1047	2	Кухня	20,8	20,8		20,8			20,8
13	7	1047	3	Жилая комната	10,7	10,7	10,7				10,7
13	7	1047	4	С/у	4,9	4,9		4,9			4,9
13	7	1047	5	Жилая комната	16,4	16,4	16,4				16,4
13	7	1047	6	С/у	2,8	2,8		2,8			2,8
13	7	1047	7	Лоджия	3,8				3,8	1,9	1,9
	7	1047		ИТОГО:	70,0	66,2	27,1	39,1	3,8	1,9	68,1
13	7	1048	1	Коридор	6,9	6,9		6,9			6,9

Литера	№ Этажа	№ Помещения	№ Части помещения	Назначение части помещения	Площадь с учетом неотапливаемых частей помещений с коэф.=1	Общая площадь жилого помещения	В том числе площадь				Площадь с учетом неотапливаемых частей помещений с пониж.
							Жилая	Подсобная	Лоджий, балконов, терасс, веранд с коэф.=1	Лоджий, балконов, терасс, веранд с пониж. коэф.	
1	2	3	4	5	6	7	8	9	10	11	12
13	7	1048	2	С/у	3,9	3,9		3,9			3,9
13	7	1048	3	Жилая комната	11,9	11,9	11,9				11,9
13	7	1048	4	Кухня	8,6	8,6		8,6			8,6
	7	1048		ИТОГО:	31,3	31,3	11,9	19,4	0,0	0,0	31,3
13	7	1049	1	Коридор	4,6	4,6		4,6			4,6
13	7	1049	2	Кухня-ниша	3,5	3,5		3,5			3,5
13	7	1049	3	Жилая комната	8,7	8,7	8,7				8,7
13	7	1049	4	С/у	4,4	4,4		4,4			4,4
	7	1049		ИТОГО:	21,2	21,2	8,7	12,5	0,0	0,0	21,2
13	7	1050	1	Коридор	4,4	4,4		4,4			4,4
13	7	1050	2	С/у	4,4	4,4		4,4			4,4
13	7	1050	3	Кухня-ниша	3,5	3,5		3,5			3,5
13	7	1050	4	Жилая комната	8,8	8,8	8,8				8,8
	7	1050		ИТОГО:	21,1	21,1	8,8	12,3	0,0	0,0	21,1
13	7	1051	1	Коридор	6,5	6,5		6,5			6,5
13	7	1051	2	Кухня	12,7	12,7		12,7			12,7
13	7	1051	3	Жилая комната	12,1	12,1	12,1				12,1
13	7	1051	4	С/у	4,1	4,1		4,1			4,1
13	7	1051	5	Лоджия	3,7				3,7	1,9	1,9
	7	1051		ИТОГО:	39,1	35,4	12,1	23,3	3,7	1,9	37,3
13	7	1052	1	Коридор	9,4	9,4		9,4			9,4
13	7	1052	2	С/у	2,9	2,9		2,9			2,9
13	7	1052	3	Жилая комната	16,5	16,5	16,5				16,5
13	7	1052	4	С/у	4,8	4,8		4,8			4,8

Литера	№ Этажа	№ Помещения	№ Части помещения	Назначение части помещения	Площадь с учетом неотапливаемых частей помещений с коэф.=1	Общая площадь жилого помещения	В том числе площадь				Площадь с учетом неотапливаемых частей помещений с пониж.
							Жилая	Подсобная	Лоджий, балконов, террас, веранд с коэф.=1	Лоджий, балконов, террас, веранд с пониж. коэф.	
1	2	3	4	5	6	7	8	9	10	11	12
13	7	1052	5	Жилая комната	10,8	10,8	10,8				10,8
13	7	1052	6	Кухня	14,5	14,5		14,5			14,5
13	7	1052	7	Лоджия	3,8				3,8	1,9	1,9
	7	1052		ИТОГО:	62,7	58,9	27,3	31,6	3,8	1,9	60,8
14	7	1116	1	Коридор	12,5	12,5		12,5			12,5
14	7	1116	2	Кухня	12,6	12,6		12,6			12,6
14	7	1116	3	Жилая комната	11,5	11,5	11,5				11,5
14	7	1116	4	С/у	4,7	4,7		4,7			4,7
14	7	1116	5	Жилая комната	16,3	16,3	16,3				16,3
14	7	1116	6	Жилая комната	16,1	16,1	16,1				16,1
14	7	1116	7	С/у	1,9	1,9		1,9			1,9
14	7	1116	8	Лоджия	3,9				3,9	2,0	2,0
	7	1116		ИТОГО:	79,5	75,6	43,9	31,7	3,9	2,0	77,6
14	7	1117	1	Коридор	9,8	9,8		9,8			9,8
14	7	1117	2	С/у	4,5	4,5		4,5			4,5
14	7	1117	3	Жилая комната	13,7	13,7	13,7				13,7
14	7	1117	4	Жилая комната	12,0	12,0	12,0				12,0
14	7	1117	5	Жилая комната	13,8	13,8	13,8				13,8
14	7	1117	6	Кухня	14,2	14,2		14,2			14,2
14	7	1117	7	С/у	1,9	1,9		1,9			1,9
14	7	1117	8	Лоджия	3,2				3,2	1,6	1,6
	7	1117		ИТОГО:	73,1	69,9	39,5	30,4	3,2	1,6	71,5
14	7	1118	1	Коридор	3,0	3,0		3,0			3,0
14	7	1118	2	Кухня	13,0	13,0		13,0			13,0

Литера	№ Этажа	№ Помещения	№ Части помещения	Назначение части помещения	Площадь с учетом неотапливаемых частей помещений с коэф.=1	Общая площадь жилого помещения	В том числе площадь				Площадь с учетом неотапливаемых частей помещений с пониж.
							Жилая	Подсобная	Лоджий, балконов, террас, веранд с коэф.=1	Лоджий, балконов, террас, веранд с пониж. коэф.	
1	2	3	4	5	6	7	8	9	10	11	12
14	7	1118	3	Жилая комната	11,5	11,5	11,5				11,5
14	7	1118	4	С/у	4,3	4,3		4,3			4,3
14	7	1118	5	Лоджия	2,8				2,8	1,4	1,4
	7	1118		ИТОГО:	34,6	31,8	11,5	20,3	2,8	1,4	33,2
14	7	1119	1	Коридор	8,1	8,1		8,1			8,1
14	7	1119	2	С/у	4,2	4,2		4,2			4,2
14	7	1119	3	Жилая комната	11,7	11,7	11,7				11,7
14	7	1119	4	Жилая комната	12,1	12,1	12,1				12,1
14	7	1119	5	Кухня	13,8	13,8		13,8			13,8
14	7	1119	6	Лоджия	2,8				2,8	1,4	1,4
	7	1119		ИТОГО:	52,7	49,9	23,8	26,1	2,8	1,4	51,3
14	7	1120	1	Коридор	8,1	8,1		8,1			8,1
14	7	1120	2	Жилая комната	11,4	11,4	11,4				11,4
14	7	1120	3	С/у	4,6	4,6		4,6			4,6
14	7	1120	4	Жилая комната	13,3	13,3	13,3				13,3
14	7	1120	5	Кухня	13,7	13,7		13,7			13,7
14	7	1120	6	Лоджия	3,8				3,8	1,9	1,9
	7	1120		ИТОГО:	54,9	51,1	24,7	26,4	3,8	1,9	53,0
	7			ИТОГО по квартирам:	4955,5	4738,1	2095,0	2643,1	217,4	110,0	4848,1
1	7	моп.1	1	Лестничная клетка ЛК1	12,6						
1	7	моп.1	2	Лифтовой холл	10,3						
1	7	моп.1	3	Коридор	44,8						
	7	моп.1		ИТОГО:	67,7						
2	7	моп.2	1	Лестничная клетка ЛК2	13,3						

Литера	№ Этажа	№ Помещения	№ Части помещения	Назначение части помещения	Площадь с учетом неотапливаемых частей помещений с коэф.=1	Общая площадь жилого помещения	В том числе площадь				
							Жилая	Подсобная	Лоджий, балконов, террас, веранд с коэф.=1	Лоджий, балконов, террас, веранд с пониж. коэф.	Площадь с учетом неотапливаемых частей помещений с пониж.
1	2	3	4	5	6	7	8	9	10	11	12
2	7	моп.2	2	Лифтовой холл	7,6						
2	7	моп.2	3	Коридор	16,2						
	7	моп.2		ИТОГО:	37,1						
3	7	моп.3	1	Лестничная клетка	13,1						
3	7	моп.3	2	Лифтовой холл	8,6						
3	7	моп.3	3	Коридор	29,9						
	7	моп.3		ИТОГО:	51,6						
4	7	моп.4	1	Лестничная клетка ЛК4	12,6						
4	7	моп.4	2	Лифтовой холл	10,3						
4	7	моп.4	3	Коридор	44,8						
	7	моп.4		ИТОГО:	67,7						
5	7	моп.5	1	Лестничная клетка ЛК5	13,1						
5	7	моп.5	2	Лифтовой холл	8,6						
5	7	моп.5	3	Коридор	29,9						
	7	моп.5		ИТОГО:	51,6						
6	7	моп.6	1	Лестничная клетка ЛК6	13,3						
6	7	моп.6	2	Лифтовой холл	7,6						
6	7	моп.6	3	Коридор	16,2						
	7	моп.6		ИТОГО:	37,1						
7	7	моп.7	1	Лестничная клетка ЛК7	12,6						
7	7	моп.7	2	Лифтовой холл	11,6						
7	7	моп.7	3	Коридор	44,8						
	7	моп.7		ИТОГО:	69,0						
8	7	моп.8	1	Лестничная клетка ЛК1	13,3						

Литера	№ Этажа	№ Помещения	№ Части помещения	Назначение части помещения	Площадь с учетом неотапливаемых частей помещений с коэф.=1	Общая площадь жилого помещения	В том числе площадь				
							Жилая	Подсобная	Лоджий, балконов, террас, веранд с коэф.=1	Лоджий, балконов, террас, веранд с пониж. коэф.	Площадь с учетом неотапливаемых частей помещений с пониж.
1	2	3	4	5	6	7	8	9	10	11	12
8	7	моп.8	2	Лифтовой холл	7,6						
8	7	моп.8	3	Коридор	16,2						
	7	моп.8		ИТОГО:	37,1						
9	7	моп.9	1	Лестничная клетка ЛК2	13,3						
9	7	моп.9	2	Лифтовой холл	7,6						
9	7	моп.9	3	Коридор	17,1						
	7	моп.9		ИТОГО:	38,0						
10	7	моп.10	1	Лестничная клетка ЛК3	13,1						
10	7	моп.10	2	Лифтовой холл	8,6						
10	7	моп.10	3	Коридор	30,6						
	7	моп.10		ИТОГО:	52,3						
11	7	моп.11	1	Лестничная клетка ЛК4	12,6						
11	7	моп.11	2	Лифтовой холл	11,6						
11	7	моп.11	3	Коридор	44,8						
	7	моп.11		ИТОГО:	69,0						
12	7	моп.12	1	Лестничная клетка ЛК5	13,8						
12	7	моп.12	2	Лифтовой холл	9,4						
12	7	моп.12	3	Коридор	15,9						
	7	моп.12		ИТОГО:	39,1						
13	7	моп.13	1	Лестничная клетка ЛК6	13,3						
13	7	моп.13	2	Лифтовой холл	7,6						
13	7	моп.13	3	Коридор	17,1						
	7	моп.13		ИТОГО:	38,0						
14	7	моп.14	1	Лестничная клетка ЛК7	13,1						

Литера	№ Этажа	№ Помещения	№ Части помещения	Назначение части помещения	Площадь с учетом неотопливаемых частей помещений с коэф.=1	Общая площадь жилого помещения	В том числе площадь				Площадь с учетом неотопливаемых частей помещений с пониж.
							Жилая	Подсобная	Лоджий, балконов, террас, веранд с коэф.=1	Лоджий, балконов, террас, веранд с пониж. коэф.	
1	2	3	4	5	6	7	8	9	10	11	12
14	7	моп.14	2	Лифтовой холл	8,1						
14	7	моп.14	3	Коридор	21,7						
	7	моп.14		ИТОГО:	42,9						
	7			ИТОГО по МОП:	698,2						
	7			ИТОГО ПО ЭТАЖУ:	5653,7	4738,1	2095,0	2643,1	217,4	110,0	4848,1

Литера	№ Этажа	№ Помещения	№ Части помещения	Назначение части помещения	Площадь с учетом неотапливаемых частей помещений с коэф.=1	Общая площадь жилого помещения	В том числе площадь				Площадь с учетом неотапливаемых частей помещений с пониж.
							Жилая	Подсобная	Лоджий, балконов, террас, веранд с коэф.=1	Лоджий, балконов, террас, веранд с пониж. коэф.	
1	2	3	4	5	6	7	8	9	10	11	12
1	8	73	1	Коридор	7,8	7,8		7,8			7,8
1	8	73	2	Кухня	14,3	14,3		14,3			14,3
1	8	73	3	Жилая комната	14,9	14,9	14,9				14,9
1	8	73	4	С/у	4,2	4,2		4,2			4,2
1	8	73	5	Лоджия	3,3				3,3	1,7	1,7
	8	73		ИТОГО:	44,5	41,2	14,9	26,3	3,3	1,7	42,9
1	8	74	1	Коридор	6,0	6,0		6,0			6,0
1	8	74	2	С/у	4,2	4,2		4,2			4,2
1	8	74	3	Жилая комната	14,9	14,9	14,9				14,9
1	8	74	4	Кухня	14,2	14,2		14,2			14,2
	8	74		ИТОГО:	39,3	39,3	14,9	24,4	0,0	0,0	39,3
1	8	75	1	Коридор	4,8	4,8		4,8			4,8
1	8	75	2	Кухня	17,2	17,2		17,2			17,2
1	8	75	3	Жилая комната	16,9	16,9	16,9				16,9
1	8	75	4	С/у	4,6	4,6		4,6			4,6
	8	75		ИТОГО:	43,5	43,5	16,9	26,6	0,0	0,0	43,5
1	8	76	1	Коридор	7,8	7,8		7,8			7,8
1	8	76	2	С/у	4,6	4,6		4,6			4,6
1	8	76	3	Жилая комната	12,5	12,5	12,5				12,5
1	8	76	4	Кухня	10,6	10,6		10,6			10,6
1	8	76	5	Лоджия	2,7				2,7	1,4	1,4
	8	76		ИТОГО:	38,2	35,5	12,5	23,0	2,7	1,4	36,9
1	8	77	1	Коридор	4,4	4,4		4,4			4,4
1	8	77	2	Кухня	13,7	13,7		13,7			13,7

Литера	№ Этажа	№ Помещения	№ Части помещения	Назначение части помещения	Площадь с учетом неотапливаемых частей помещений с коэф.=1	Общая площадь жилого помещения	В том числе площадь				Площадь с учетом неотапливаемых частей помещений с пониж.
							Жилая	Подсобная	Лоджий, балконов, терасс, веранд с коэф.=1	Лоджий, балконов, терасс, веранд с пониж. коэф.	
1	2	3	4	5	6	7	8	9	10	11	12
1	8	77	3	Жилая комната	16,1	16,1	16,1				16,1
1	8	77	4	С/у	5,1	5,1		5,1			5,1
1	8	77	5	Лоджия	2,9				2,9	1,5	1,5
	8	77		ИТОГО:	42,2	39,3	16,1	23,2	2,9	1,5	40,8
1	8	78	1	Коридор	4,9	4,9		4,9			4,9
1	8	78	2	С/у	4,6	4,6		4,6			4,6
1	8	78	3	Кухня-ниша	4,8	4,8		4,8			4,8
1	8	78	4	Жилая комната	11,3	11,3	11,3				11,3
	8	78		ИТОГО:	25,6	25,6	11,3	14,3	0,0	0,0	25,6
1	8	79	1	Коридор	4,9	4,9		4,9			4,9
1	8	79	2	Кухня-ниша	4,8	4,8		4,8			4,8
1	8	79	3	Жилая комната	11,3	11,3	11,3				11,3
1	8	79	4	С/у	4,6	4,6		4,6			4,6
	8	79		ИТОГО:	25,6	25,6	11,3	14,3	0,0	0,0	25,6
1	8	80	1	Коридор	5,1	5,1		5,1			5,1
1	8	80	2	Кухня-ниша	4,2	4,2		4,2			4,2
1	8	80	3	Жилая комната	11,4	11,4	11,4				11,4
1	8	80	4	С/у	4,5	4,5		4,5			4,5
	8	80		ИТОГО:	25,2	25,2	11,4	13,8	0,0	0,0	25,2
1	8	81	1	Коридор	6,6	6,6		6,6			6,6
1	8	81	2	С/у	1,8	1,8		1,8			1,8
1	8	81	3	С/у	4,9	4,9		4,9			4,9
1	8	81	4	Жилая комната	11,7	11,7	11,7				11,7
1	8	81	5	Жилая комната	12,8	12,8	12,8				12,8

Литера	№ Этажа	№ Помещения	№ Части помещения	Назначение части помещения	Площадь с учетом неотапливаемых частей помещений с коэф.=1	Общая площадь жилого помещения	В том числе площадь				Площадь с учетом неотапливаемых частей помещений с пониж.
							Жилая	Подсобная	Лоджий, балконов, террас, веранд с коэф.=1	Лоджий, балконов, террас, веранд с пониж. коэф.	
1	2	3	4	5	6	7	8	9	10	11	12
1	8	81	6	Кухня	20,1	20,1		20,1			20,1
1	8	81	7	Лоджия	3,9				3,9	2,0	2,0
	8	81		ИТОГО:	61,8	57,9	24,5	33,4	3,9	2,0	59,9
1	8	82	1	Коридор	7,7	7,7		7,7			7,7
1	8	82	2	С/у	1,8	1,8		1,8			1,8
1	8	82	3	Жилая комната	12,9	12,9	12,9				12,9
1	8	82	4	Жилая комната	12,9	12,9	12,9				12,9
1	8	82	5	Кухня	19,6	19,6		19,6			19,6
1	8	82	6	С/у	4,7	4,7		4,7			4,7
1	8	82	7	Лоджия	3,5				3,5	1,8	1,8
	8	82		ИТОГО:	63,1	59,6	25,8	33,8	3,5	1,8	61,4
1	8	83	1	Коридор	7,6	7,6		7,6			7,6
1	8	83	2	С/у	6,0	6,0		6,0			6,0
1	8	83	3	Кухня	19,6	19,6		19,6			19,6
1	8	83	4	Жилая комната	11,7	11,7	11,7				11,7
1	8	83	5	Жилая комната	11,8	11,8	11,8				11,8
1	8	83	6	С/у	1,8	1,8		1,8			1,8
1	8	83	7	Лоджия	3,5				3,5	1,8	1,8
	8	83		ИТОГО:	62,0	58,5	23,5	35,0	3,5	1,8	60,3
1	8	84	1	Коридор	7,9	7,9		7,9			7,9
1	8	84	2	Жилая комната	13,2	13,2	13,2				13,2
1	8	84	3	Кухня	8,6	8,6		8,6			8,6
1	8	84	4	С/у	4,0	4,0		4,0			4,0
1	8	84	5	Лоджия	2,9				2,9	1,5	1,5

Литера	№ Этажа	№ Помещения	№ Части помещения	Назначение части помещения	Площадь с учетом неотапливаемых частей помещений с коэф.=1	Общая площадь жилого помещения	В том числе площадь				Площадь с учетом неотапливаемых частей помещений с пониж.
							Жилая	Подсобная	Лоджий, балконов, террас, веранд с коэф.=1	Лоджий, балконов, террас, веранд с пониж. коэф.	
1	2	3	4	5	6	7	8	9	10	11	12
	8	84		ИТОГО:	36,6	33,7	13,2	20,5	2,9	1,5	35,2
2	8	187	1	Коридор	10,4	10,4		10,4			10,4
2	8	187	2	Кухня	20,9	20,9		20,9			20,9
2	8	187	3	Жилая комната	10,9	10,9	10,9				10,9
2	8	187	4	С/у	4,8	4,8		4,8			4,8
2	8	187	5	Жилая комната	16,6	16,6	16,6				16,6
2	8	187	6	С/у	2,7	2,7		2,7			2,7
2	8	187	7	Лоджия	3,6				3,6	1,8	1,8
	8	187		ИТОГО:	69,9	66,3	27,5	38,8	3,6	1,8	68,1
2	8	188	1	Коридор	6,8	6,8		6,8			6,8
2	8	188	2	С/у	4,2	4,2		4,2			4,2
2	8	188	3	Жилая комната	11,9	11,9	11,9				11,9
2	8	188	4	Кухня	8,7	8,7		8,7			8,7
	8	188		ИТОГО:	31,6	31,6	11,9	19,7	0,0	0,0	31,6
2	8	189	1	Коридор	4,9	4,9		4,9			4,9
2	8	189	2	С/у	4,5	4,5		4,5			4,5
2	8	189	3	Кухня-ниша	3,5	3,5		3,5			3,5
2	8	189	4	Жилая комната	8,7	8,7	8,7				8,7
	8	189		ИТОГО:	21,6	21,6	8,7	12,9	0,0	0,0	21,6
2	8	190	1	Коридор	4,5	4,5		4,5			4,5
2	8	190	2	Кухня-ниша	4,4	4,4		4,4			4,4
2	8	190	3	Жилая комната	8,7	8,7	8,7				8,7
2	8	190	4	С/у	4,5	4,5		4,5			4,5
	8	190		ИТОГО:	22,1	22,1	8,7	13,4	0,0	0,0	22,1

Литера	№ Этажа	№ Помещения	№ Части помещения	Назначение части помещения	Площадь с учетом неотапливаемых частей помещений с коэф.=1	Общая площадь жилого помещения	В том числе площадь				Площадь с учетом неотапливаемых частей помещений с пониж.
							Жилая	Подсобная	Лоджий, балконов, террас, веранд с коэф.=1	Лоджий, балконов, террас, веранд с пониж. коэф.	
1	2	3	4	5	6	7	8	9	10	11	12
2	8	191	1	Коридор	6,5	6,5		6,5			6,5
2	8	191	2	Кухня	12,6	12,6		12,6			12,6
2	8	191	3	Жилая комната	12,2	12,2	12,2				12,2
2	8	191	4	С/у	4,1	4,1		4,1			4,1
2	8	191	5	Лоджия	3,5				3,5	1,8	1,8
	8	191		ИТОГО:	38,9	35,4	12,2	23,2	3,5	1,8	37,2
2	8	192	1	Коридор	9,6	9,6		9,6			9,6
2	8	192	2	С/у	2,8	2,8		2,8			2,8
2	8	192	3	Жилая комната	16,6	16,6	16,6				16,6
2	8	192	4	С/у	4,7	4,7		4,7			4,7
2	8	192	5	Жилая комната	10,8	10,8	10,8				10,8
2	8	192	6	Кухня	14,3	14,3		14,3			14,3
2	8	192	7	Лоджия	3,5				3,5	1,8	1,8
	8	192		ИТОГО:	62,3	58,8	27,4	31,4	3,5	1,8	60,6
3	8	232	1	Коридор	15,2	15,2		15,2			15,2
3	8	232	2	Кухня	11,9	11,9		11,9			11,9
3	8	232	3	Жилая комната	16,3	16,3	16,3				16,3
3	8	232	4	Жилая комната	13,5	13,5	13,5				13,5
3	8	232	5	Жилая комната	13,8	13,8	13,8				13,8
3	8	232	6	С/у	4,0	4,0		4,0			4,0
3	8	232	7	С/у	2,1	2,1		2,1			2,1
3	8	232	8	Гардеробная	1,6	1,6		1,6			1,6
3	8	232	9	Лоджия	3,1				3,1	1,6	1,6
	8	232		ИТОГО:	81,5	78,4	43,6	34,8	3,1	1,6	80,0

Литера	№ Этажа	№ Помещения	№ Части помещения	Назначение части помещения	Площадь с учетом неотапливаемых частей помещений с коэф.=1	Общая площадь жилого помещения	В том числе площадь				Площадь с учетом неотапливаемых частей помещений с пониж.
							Жилая	Подсобная	Лоджий, балконов, терасс, веранд с коэф.=1	Лоджий, балконов, терасс, веранд с пониж. коэф.	
1	2	3	4	5	6	7	8	9	10	11	12
3	8	233	1	Коридор	9,4	9,4		9,4			9,4
3	8	233	2	С/у	4,7	4,7		4,7			4,7
3	8	233	3	Жилая комната	12,8	12,8	12,8				12,8
3	8	233	4	Жилая комната	11,0	11,0	11,0				11,0
3	8	233	5	Жилая комната	17,8	17,8	17,8				17,8
3	8	233	6	Кухня	12,6	12,6		12,6			12,6
3	8	233	7	С/у	2,2	2,2		2,2			2,2
3	8	233	8	Лоджия	3,9				3,9	2,0	2,0
	8	233		ИТОГО:	74,4	70,5	41,6	28,9	3,9	2,0	72,5
3	8	234	1	Коридор	7,5	7,5		7,5			7,5
3	8	234	2	Кухня	13,7	13,7		13,7			13,7
3	8	234	3	Жилая комната	13,1	13,1	13,1				13,1
3	8	234	4	Жилая комната	11,9	11,9	11,9				11,9
3	8	234	5	С/у	4,3	4,3		4,3			4,3
3	8	234	6	Лоджия	2,8				2,8	1,4	1,4
	8	234		ИТОГО:	53,3	50,5	25,0	25,5	2,8	1,4	51,9
3	8	235	1	Коридор	8,6	8,6		8,6			8,6
3	8	235	2	С/у	4,5	4,5		4,5			4,5
3	8	235	3	Жилая комната	11,9	11,9	11,9				11,9
3	8	235	4	Жилая комната	13,7	13,7	13,7				13,7
3	8	235	5	Кухня	14,8	14,8		14,8			14,8
3	8	235	6	С/у	2,0	2,0		2,0			2,0
	8	235		ИТОГО:	55,5	55,5	25,6	29,9	0,0	0,0	55,5
3	8	236	1	Коридор	10,8	10,8		10,8			10,8

Литера	№ Этажа	№ Помещения	№ Части помещения	Назначение части помещения	Площадь с учетом неотапливаемых частей помещений с коэф.=1	Общая площадь жилого помещения	В том числе площадь				Площадь с учетом неотапливаемых частей помещений с пониж.
							Жилая	Подсобная	Лоджий, балконов, террас, веранд с коэф.=1	Лоджий, балконов, террас, веранд с пониж. коэф.	
1	2	3	4	5	6	7	8	9	10	11	12
3	8	236	2	С/У	1,9	1,9		1,9			1,9
3	8	236	3	Кухня	14,8	14,8		14,8			14,8
3	8	236	4	Жилая комната	13,4	13,4	13,4				13,4
3	8	236	5	С/У	4,2	4,2		4,2			4,2
3	8	236	6	Жилая комната	16,5	16,5	16,5				16,5
3	8	236	7	Лоджия	2,9				2,9	1,5	1,5
	8	236		ИТОГО:	64,5	61,6	29,9	31,7	2,9	1,5	63,1
3	8	237	1	Коридор	8,6	8,6		8,6			8,6
3	8	237	2	С/У	4,8	4,8		4,8			4,8
3	8	237	3	Жилая комната	15,9	15,9	15,9				15,9
3	8	237	4	Жилая комната	10,1	10,1	10,1				10,1
3	8	237	5	Кухня	12,9	12,9		12,9			12,9
3	8	237	6	Лоджия	3,5				3,5	1,8	1,8
	8	237		ИТОГО:	55,8	52,3	26,0	26,3	3,5	1,8	54,1
4	8	322	1	Коридор	7,8	7,8		7,8			7,8
4	8	322	2	С/у	4,0	4,0		4,0			4,0
4	8	322	3	Кухня	8,5	8,5		8,5			8,5
4	8	322	4	Жилая комната	13,2	13,2	13,2				13,2
4	8	322	5	Лоджия	3,2				3,2	1,6	1,6
	8	322		ИТОГО:	36,7	33,5	13,2	20,3	3,2	1,6	35,1
4	8	323	1	Коридор	7,7	7,7		7,7			7,7
4	8	323	2	С/у	1,7	1,7		1,7			1,7
4	8	323	3	Жилая комната	11,9	11,9	11,9				11,9
4	8	323	4	Жилая комната	11,6	11,6	11,6				11,6

Литера	№ Этажа	№ Помещения	№ Части помещения	Назначение части помещения	Площадь с учетом неотапливаемых частей помещений с коэф.=1	Общая площадь жилого помещения	В том числе площадь				Площадь с учетом неотапливаемых частей помещений с пониж.
							Жилая	Подсобная	Лоджий, балконов, террас, веранд с коэф.=1	Лоджий, балконов, террас, веранд с пониж. коэф.	
1	2	3	4	5	6	7	8	9	10	11	12
4	8	323	5	Кухня	19,7	19,7		19,7			19,7
4	8	323	6	С/у	5,9	5,9		5,9			5,9
4	8	323	7	Лоджия	3,3				3,3	1,7	1,7
	8	323		ИТОГО:	61,8	58,5	23,5	35,0	3,3	1,7	60,2
4	8	324	1	Коридор	7,7	7,7		7,7			7,7
4	8	324	2	С/у	4,6	4,6		4,6			4,6
4	8	324	3	Кухня	19,7	19,7		19,7			19,7
4	8	324	4	Жилая комната	12,9	12,9	12,9				12,9
4	8	324	5	Жилая комната	12,9	12,9	12,9				12,9
4	8	324	6	С/у	1,8	1,8		1,8			1,8
4	8	324	7	Лоджия	3,4				3,4	1,7	1,7
	8	324		ИТОГО:	63,0	59,6	25,8	33,8	3,4	1,7	61,3
4	8	325	1	Коридор	6,5	6,5		6,5			6,5
4	8	325	2	Кухня	20,1	20,1		20,1			20,1
4	8	325	3	Жилая комната	12,8	12,8	12,8				12,8
4	8	325	4	Жилая комната	11,5	11,5	11,5				11,5
4	8	325	5	С/у	5,0	5,0		5,0			5,0
4	8	325	6	С/у	1,8	1,8		1,8			1,8
4	8	325	7	Лоджия	4,3				4,3	2,2	2,2
	8	325		ИТОГО:	62,0	57,7	24,3	33,4	4,3	2,2	59,9
4	8	326	1	Коридор	5,1	5,1		5,1			5,1
4	8	326	2	С/у	4,6	4,6		4,6			4,6
4	8	326	3	Кухня-ниша	4,2	4,2		4,2			4,2
4	8	326	4	Жилая комната	11,4	11,4	11,4				11,4

Литера	№ Этажа	№ Помещения	№ Части помещения	Назначение части помещения	Площадь с учетом неотапливаемых частей помещений с коэф.=1	Общая площадь жилого помещения	В том числе площадь				Площадь с учетом неотапливаемых частей помещений с пониж.
							Жилая	Подсобная	Лоджий, балконов, террас, веранд с коэф.=1	Лоджий, балконов, террас, веранд с пониж. коэф.	
1	2	3	4	5	6	7	8	9	10	11	12
	8	326		ИТОГО:	25,3	25,3	11,4	13,9	0,0	0,0	25,3
4	8	327	1	Коридор	4,8	4,8		4,8			4,8
4	8	327	2	С/у	4,6	4,6		4,6			4,6
4	8	327	3	Кухня-ниша	4,8	4,8		4,8			4,8
4	8	327	4	Жилая комната	11,3	11,3	11,3				11,3
	8	327		ИТОГО:	25,5	25,5	11,3	14,2	0,0	0,0	25,5
4	8	328	1	Коридор	4,8	4,8		4,8			4,8
4	8	328	2	Кухня-ниша	4,8	4,8		4,8			4,8
4	8	328	3	Жилая комната	11,1	11,1	11,1				11,1
4	8	328	4	С/у	4,6	4,6		4,6			4,6
	8	328		ИТОГО:	25,3	25,3	11,1	14,2	0,0	0,0	25,3
4	8	329	1	Коридор	4,5	4,5		4,5			4,5
4	8	329	2	С/у	5,0	5,0		5,0			5,0
4	8	329	3	Жилая комната	16,1	16,1	16,1				16,1
4	8	329	4	Кухня	13,7	13,7		13,7			13,7
4	8	329	5	Лоджия	2,9				2,9	1,5	1,5
	8	329		ИТОГО:	42,2	39,3	16,1	23,2	2,9	1,5	40,8
4	8	330	1	Коридор	7,7	7,7		7,7			7,7
4	8	330	2	Кухня	10,5	10,5		10,5			10,5
4	8	330	3	Жилая комната	12,3	12,3	12,3				12,3
4	8	330	4	С/у	4,6	4,6		4,6			4,6
4	8	330	5	Лоджия	2,9				2,9	1,5	1,5
	8	330		ИТОГО:	38,0	35,1	12,3	22,8	2,9	1,5	36,6
4	8	331	1	Коридор	4,7	4,7		4,7			4,7

Литера	№ Этажа	№ Помещения	№ Части помещения	Назначение части помещения	Площадь с учетом неотапливаемых частей помещений с коэф.=1	Общая площадь жилого помещения	В том числе площадь				Площадь с учетом неотапливаемых частей помещений с пониж.
							Жилая	Подсобная	Лоджий, балконов, терасс, веранд с коэф.=1	Лоджий, балконов, терасс, веранд с пониж. коэф.	
1	2	3	4	5	6	7	8	9	10	11	12
4	8	331	2	С/у	4,6	4,6		4,6			4,6
4	8	331	3	Жилая комната	16,9	16,9	16,9				16,9
4	8	331	4	Кухня	17,1	17,1		17,1			17,1
	8	331		ИТОГО:	43,3	43,3	16,9	26,4	0,0	0,0	43,3
4	8	332	1	Коридор	5,9	5,9		5,9			5,9
4	8	332	2	Кухня	14,2	14,2		14,2			14,2
4	8	332	3	Жилая комната	15,1	15,1	15,1				15,1
4	8	332	4	С/у	4,1	4,1		4,1			4,1
	8	332		ИТОГО:	39,3	39,3	15,1	24,2	0,0	0,0	39,3
4	8	333	1	Коридор	7,6	7,6		7,6			7,6
4	8	333	2	С/у	4,1	4,1		4,1			4,1
4	8	333	3	Жилая комната	15,0	15,0	15,0				15,0
4	8	333	4	Кухня	14,2	14,2		14,2			14,2
4	8	333	5	Лоджия	3,6				3,6	1,8	1,8
	8	333		ИТОГО:	44,5	40,9	15,0	25,9	3,6	1,8	42,7
5	8	434	1	Коридор	8,7	8,7		8,7			8,7
5	8	434	2	Кухня	13,1	13,1		13,1			13,1
5	8	434	3	Жилая комната	10,0	10,0	10,0				10,0
5	8	434	4	Жилая комната	15,8	15,8	15,8				15,8
5	8	434	5	С/У	4,8	4,8		4,8			4,8
5	8	434	6	Лоджия	3,4				3,4	1,7	1,7
	8	434		ИТОГО:	55,8	52,4	25,8	26,6	3,4	1,7	54,1
5	8	435	1	Коридор	10,8	10,8		10,8			10,8
5	8	435	2	Жилая комната	16,4	16,4	16,4				16,4

Литера	№ Этажа	№ Помещения	№ Части помещения	Назначение части помещения	Площадь с учетом неотапливаемых частей помещений с коэф.=1	Общая площадь жилого помещения	В том числе площадь				Площадь с учетом неотапливаемых частей помещений с пониж.
							Жилая	Подсобная	Лоджий, балконов, террас, веранд с коэф.=1	Лоджий, балконов, террас, веранд с пониж. коэф.	
1	2	3	4	5	6	7	8	9	10	11	12
5	8	435	3	С/У	4,3	4,3		4,3			4,3
5	8	435	4	Жилая комната	13,3	13,3	13,3				13,3
5	8	435	5	Кухня	14,8	14,8		14,8			14,8
5	8	435	6	С/У	1,9	1,9		1,9			1,9
5	8	435	7	Лоджия	3,1				3,1	1,6	1,6
	8	435		ИТОГО:	64,6	61,5	29,7	31,8	3,1	1,6	63,1
5	8	436	1	Коридор	8,6	8,6		8,6			8,6
5	8	436	2	С/у	2,0	2,0		2,0			2,0
5	8	436	3	Кухня	14,8	14,8		14,8			14,8
5	8	436	4	Жилая комната	13,8	13,8	13,8				13,8
5	8	436	5	Жилая комната	11,8	11,8	11,8				11,8
5	8	436	6	С/у	4,5	4,5		4,5			4,5
	8	436		ИТОГО:	55,5	55,5	25,6	29,9	0,0	0,0	55,5
5	8	437	1	Коридор	7,2	7,2		7,2			7,2
5	8	437	2	С/у	4,5	4,5		4,5			4,5
5	8	437	3	Жилая комната	11,9	11,9	11,9				11,9
5	8	437	4	Жилая комната	12,7	12,7	12,7				12,7
5	8	437	5	Кухня	13,8	13,8		13,8			13,8
5	8	437	6	Лоджия	3,0				3,0	1,5	1,5
	8	437		ИТОГО:	53,1	50,1	24,6	25,5	3,0	1,5	51,6
5	8	438	1	Коридор	9,5	9,5		9,5			9,5
5	8	438	2	С/у	2,2	2,2		2,2			2,2
5	8	438	3	Кухня	12,4	12,4		12,4			12,4
5	8	438	4	Жилая комната	17,8	17,8	17,8				17,8

Литера	№ Этажа	№ Помещения	№ Части помещения	Назначение части помещения	Площадь с учетом неотапливаемых частей помещений с коэф.=1	Общая площадь жилого помещения	В том числе площадь				Площадь с учетом неотапливаемых частей помещений с пониж.
							Жилая	Подсобная	Лоджий, балконов, терасс, веранд с коэф.=1	Лоджий, балконов, терасс, веранд с пониж. коэф.	
1	2	3	4	5	6	7	8	9	10	11	12
5	8	438	5	Жилая комната	11,1	11,1	11,1				11,1
5	8	438	6	Жилая комната	12,9	12,9	12,9				12,9
5	8	438	7	С/у	4,7	4,7		4,7			4,7
5	8	438	8	Лоджия	3,8				3,8	1,9	1,9
	8	438		ИТОГО:	74,4	70,6	41,8	28,8	3,8	1,9	72,5
5	8	439	1	Коридор	15,0	15,0		15,0			15,0
5	8	439	2	Гардеробная	1,6	1,6		1,6			1,6
5	8	439	3	С/у	2,1	2,1		2,1			2,1
5	8	439	4	С/у	4,0	4,0		4,0			4,0
5	8	439	5	Жилая комната	13,8	13,8	13,8				13,8
5	8	439	6	Жилая комната	13,5	13,5	13,5				13,5
5	8	439	7	Жилая комната	16,3	16,3	16,3				16,3
5	8	439	8	Кухня	12,1	12,1		12,1			12,1
5	8	439	9	Лоджия	3,2				3,2	1,6	1,6
	8	439		ИТОГО:	81,6	78,4	43,6	34,8	3,2	1,6	80,0
6	8	487	1	Коридор	10,3	10,3		10,3			10,3
6	8	487	2	Кухня	21,0	21,0		21,0			21,0
6	8	487	3	Жилая комната	10,9	10,9	10,9				10,9
6	8	487	4	Санузел	4,6	4,6		4,6			4,6
6	8	487	5	Жилая комната	16,5	16,5	16,5				16,5
6	8	487	6	Санузел	2,9	2,9		2,9			2,9
6	8	487	7	Лоджия	3,9				3,9	2,0	2,0
	8	487		ИТОГО:	70,1	66,2	27,4	38,8	3,9	2,0	68,2
6	8	488	1	Коридор	6,8	6,8		6,8			6,8

Литера	№ Этажа	№ Помещения	№ Части помещения	Назначение части помещения	Площадь с учетом неотапливаемых частей помещений с коэф.=1	Общая площадь жилого помещения	В том числе площадь				Площадь с учетом неотапливаемых частей помещений с пониж.
							Жилая	Подсобная	Лоджий, балконов, терасс, веранд с коэф.=1	Лоджий, балконов, терасс, веранд с пониж. коэф.	
1	2	3	4	5	6	7	8	9	10	11	12
6	8	488	2	Санузел	4,1	4,1		4,1			4,1
6	8	488	3	Жилая комната	12,1	12,1	12,1				12,1
6	8	488	4	Кухня	8,8	8,8		8,8			8,8
	8	488		ИТОГО:	31,8	31,8	12,1	19,7	0,0	0,0	31,8
6	8	489	1	Коридор	4,8	4,8		4,8			4,8
6	8	489	2	Санузел	4,6	4,6		4,6			4,6
6	8	489	3	Кухня-ниша	3,5	3,5		3,5			3,5
6	8	489	4	Жилая комната	8,7	8,7	8,7				8,7
	8	489		ИТОГО:	21,6	21,6	8,7	12,9	0,0	0,0	21,6
6	8	490	1	Коридор	4,3	4,3		4,3			4,3
6	8	490	2	Кухня-ниша	4,4	4,4		4,4			4,4
6	8	490	3	Жилая комната	8,7	8,7	8,7				8,7
6	8	490	4	Санузел	4,6	4,6		4,6			4,6
	8	490		ИТОГО:	22,0	22,0	8,7	13,3	0,0	0,0	22,0
6	8	491	1	Коридор	6,3	6,3		6,3			6,3
6	8	491	2	Кухня	12,6	12,6		12,6			12,6
6	8	491	3	Жилая комната	12,2	12,2	12,2				12,2
6	8	491	4	Санузел	4,2	4,2		4,2			4,2
6	8	491	5	Лоджия	3,8				3,8	1,9	1,9
	8	491		ИТОГО:	39,1	35,3	12,2	23,1	3,8	1,9	37,2
6	8	492	1	Коридор	9,6	9,6		9,6			9,6
6	8	492	2	Санузел	2,8	2,8		2,8			2,8
6	8	492	3	Жилая комната	16,5	16,5	16,5				16,5
6	8	492	4	Санузел	4,6	4,6		4,6			4,6

Литера	№ Этажа	№ Помещения	№ Части помещения	Назначение части помещения	Площадь с учетом неотапливаемых частей помещений с коэф.=1	Общая площадь жилого помещения	В том числе площадь				Площадь с учетом неотапливаемых частей помещений с пониж.
							Жилая	Подсобная	Лоджий, балконов, терасс, веранд с коэф.=1	Лоджий, балконов, терасс, веранд с пониж. коэф.	
1	2	3	4	5	6	7	8	9	10	11	12
6	8	492	5	Жилая комната	10,8	10,8	10,8				10,8
6	8	492	6	Кухня	14,5	14,5		14,5			14,5
6	8	492	7	Лоджия	3,6				3,6	1,8	1,8
	8	492		ИТОГО:	62,4	58,8	27,3	31,5	3,6	1,8	60,6
7	8	576	1	Коридор	8,3	8,3		8,3			8,3
7	8	576	2	С/у	4,1	4,1		4,1			4,1
7	8	576	3	Кухня	9,0	9,0		9,0			9,0
7	8	576	4	Жилая комната	13,2	13,2	13,2				13,2
7	8	576	5	Лоджия	3,2				3,2	1,6	1,6
	8	576		ИТОГО:	37,8	34,6	13,2	21,4	3,2	1,6	36,2
7	8	577	1	Коридор	7,7	7,7		7,7			7,7
7	8	577	2	С/у	1,7	1,7		1,7			1,7
7	8	577	3	Жилая комната	11,8	11,8	11,8				11,8
7	8	577	4	Жилая комната	11,7	11,7	11,7				11,7
7	8	577	5	Кухня	19,7	19,7		19,7			19,7
7	8	577	6	С/у	5,9	5,9		5,9			5,9
7	8	577	7	Лоджия	3,7				3,7	1,9	1,9
	8	577		ИТОГО:	62,2	58,5	23,5	35,0	3,7	1,9	60,4
7	8	578	1	Коридор	7,7	7,7		7,7			7,7
7	8	578	2	С/у	4,6	4,6		4,6			4,6
7	8	578	3	Кухня	19,6	19,6		19,6			19,6
7	8	578	4	Жилая комната	12,9	12,9	12,9				12,9
7	8	578	5	Жилая комната	13,0	13,0	13,0				13,0
7	8	578	6	С/у	1,8	1,8		1,8			1,8

Литера	№ Этажа	№ Помещения	№ Части помещения	Назначение части помещения	Площадь с учетом неотапливаемых частей помещений с коэф.=1	Общая площадь жилого помещения	В том числе площадь				Площадь с учетом неотапливаемых частей помещений с пониж.
							Жилая	Подсобная	Лоджий, балконов, террас, веранд с коэф.=1	Лоджий, балконов, террас, веранд с пониж. коэф.	
1	2	3	4	5	6	7	8	9	10	11	12
7	8	578	7	Лоджия	3,6				3,6	1,8	1,8
	8	578		ИТОГО:	63,2	59,6	25,9	33,7	3,6	1,8	61,4
7	8	579	1	Коридор	6,5	6,5		6,5			6,5
7	8	579	2	Кухня	20,2	20,2		20,2			20,2
7	8	579	3	Жилая комната	12,8	12,8	12,8				12,8
7	8	579	4	Жилая комната	11,6	11,6	11,6				11,6
7	8	579	5	С/у	4,9	4,9		4,9			4,9
7	8	579	6	С/у	1,8	1,8		1,8			1,8
7	8	579	7	Лоджия	4,1				4,1	2,1	2,1
	8	579		ИТОГО:	61,9	57,8	24,4	33,4	4,1	2,1	59,9
7	8	580	1	С/у	4,5	4,5		4,5			4,5
7	8	580	2	Кухня-ниша	4,2	4,2		4,2			4,2
7	8	580	3	Жилая комната	11,3	11,3	11,3				11,3
7	8	580	4	Коридор	5,1	5,1		5,1			5,1
	8	580		ИТОГО:	25,1	25,1	11,3	13,8	0,0	0,0	25,1
7	8	581	1	Коридор	5,0	5,0		5,0			5,0
7	8	581	2	С/у	4,6	4,6		4,6			4,6
7	8	581	3	Кухня-ниша	4,8	4,8		4,8			4,8
7	8	581	4	Жилая комната	11,4	11,4	11,4				11,4
	8	581		ИТОГО:	25,8	25,8	11,4	14,4	0,0	0,0	25,8
7	8	582	1	Коридор	4,9	4,9		4,9			4,9
7	8	582	2	Кухня-ниша	4,8	4,8		4,8			4,8
7	8	582	3	Жилая комната	11,3	11,3	11,3				11,3
7	8	582	4	С/у	4,6	4,6		4,6			4,6

Литера	№ Этажа	№ Помещения	№ Части помещения	Назначение части помещения	Площадь с учетом неотапливаемых частей помещений с коэф.=1	Общая площадь жилого помещения	В том числе площадь				Площадь с учетом неотапливаемых частей помещений с пониж.
							Жилая	Подсобная	Лоджий, балконов, терасс, веранд с коэф.=1	Лоджий, балконов, терасс, веранд с пониж. коэф.	
1	2	3	4	5	6	7	8	9	10	11	12
	8	582		ИТОГО:	25,6	25,6	11,3	14,3	0,0	0,0	25,6
7	8	583	1	Коридор	4,7	4,7		4,7			4,7
7	8	583	2	С/у	5,0	5,0		5,0			5,0
7	8	583	3	Жилая комната	16,2	16,2	16,2				16,2
7	8	583	4	Кухня	13,4	13,4		13,4			13,4
7	8	583	5	Лоджия	2,8				2,8	1,4	1,4
	8	583		ИТОГО:	42,1	39,3	16,2	23,1	2,8	1,4	40,7
7	8	584	1	Коридор	7,8	7,8		7,8			7,8
7	8	584	2	Кухня	10,6	10,6		10,6			10,6
7	8	584	3	Жилая комната	12,4	12,4	12,4				12,4
7	8	584	4	С/у	4,6	4,6		4,6			4,6
7	8	584	5	Лоджия	2,6				2,6	1,3	1,3
	8	584		ИТОГО:	38,0	35,4	12,4	23,0	2,6	1,3	36,7
7	8	585	1	Коридор	4,7	4,7		4,7			4,7
7	8	585	2	С/у	4,6	4,6		4,6			4,6
7	8	585	3	Жилая комната	16,8	16,8	16,8				16,8
7	8	585	4	Кухня	17,3	17,3		17,3			17,3
	8	585		ИТОГО:	43,4	43,4	16,8	26,6	0,0	0,0	43,4
7	8	586	1	Коридор	6,0	6,0		6,0			6,0
7	8	586	2	Кухня	14,2	14,2		14,2			14,2
7	8	586	3	Жилая комната	15,1	15,1	15,1				15,1
7	8	586	4	С/у	4,2	4,2		4,2			4,2
	8	586		ИТОГО:	39,5	39,5	15,1	24,4	0,0	0,0	39,5
7	8	587	1	Коридор	7,6	7,6		7,6			7,6

Литера	№ Этажа	№ Помещения	№ Части помещения	Назначение части помещения	Площадь с учетом неотапливаемых частей помещений с коэф.=1	Общая площадь жилого помещения	В том числе площадь				Площадь с учетом неотапливаемых частей помещений с пониж.
							Жилая	Подсобная	Лоджий, балконов, террас, веранд с коэф.=1	Лоджий, балконов, террас, веранд с пониж. коэф.	
1	2	3	4	5	6	7	8	9	10	11	12
7	8	587	2	С/у	4,1	4,1		4,1			4,1
7	8	587	3	Жилая комната	14,9	14,9	14,9				14,9
7	8	587	4	Кухня	13,0	13,0		13,0			13,0
7	8	587	5	Лоджия	3,4				3,4	1,7	1,7
	8	587		ИТОГО:	43,0	39,6	14,9	24,7	3,4	1,7	41,3
8	8	694	1	Коридор	10,4	10,4		10,4			10,4
8	8	694	2	Кухня	21,1	21,1		21,1			21,1
8	8	694	3	Жилая комната	10,8	10,8	10,8				10,8
8	8	694	4	С/У	4,7	4,7		4,7			4,7
8	8	694	5	Жилая комната	16,6	16,6	16,6				16,6
8	8	694	6	С/У	2,7	2,7		2,7			2,7
8	8	694	7	Лоджия	3,8				3,8	1,9	1,9
	8	694		ИТОГО:	70,1	66,3	27,4	38,9	3,8	1,9	68,2
8	8	695	1	Коридор	6,9	6,9		6,9			6,9
8	8	695	2	С/У	4,0	4,0		4,0			4,0
8	8	695	3	Жилая комната	11,9	11,9	11,9				11,9
8	8	695	4	Кухня	8,8	8,8		8,8			8,8
	8	695		ИТОГО:	31,6	31,6	11,9	19,7	0,0	0,0	31,6
8	8	696	1	Коридор	5,5	5,5		5,5			5,5
8	8	696	2	С/У	4,0	4,0		4,0			4,0
8	8	696	3	Жилая комната	10,4	10,4	10,4				10,4
8	8	696	4	Кухня-столовая	15,9	15,9		15,9			15,9
8	8	696	5	Терраса	6,6				6,6	2,0	2,0
	8	696		ИТОГО:	42,4	35,8	10,4	25,4	6,6	2,0	37,8

Литера	№ Этажа	№ Помещения	№ Части помещения	Назначение части помещения	Площадь с учетом неотапливаемых частей помещений с коэф.=1	Общая площадь жилого помещения	В том числе площадь				Площадь с учетом неотапливаемых частей помещений с пониж.
							Жилая	Подсобная	Лоджий, балконов, террас, веранд с коэф.=1	Лоджий, балконов, террас, веранд с пониж. коэф.	
1	2	3	4	5	6	7	8	9	10	11	12
8	8	697	1	Коридор	6,5	6,5		6,5			6,5
8	8	697	2	Кухня	8,6	8,6		8,6			8,6
8	8	697	3	Жилая комната	11,9	11,9	11,9				11,9
8	8	697	4	С/У	4,0	4,0		4,0			4,0
8	8	697	5	Терраса	6,3				6,3	1,9	1,9
	8	697		ИТОГО:	37,3	31,0	11,9	19,1	6,3	1,9	32,9
8	8	698	1	Коридор	9,5	9,5		9,5			9,5
8	8	698	2	С/У	2,8	2,8		2,8			2,8
8	8	698	3	Жилая комната	12,1	12,1	12,1				12,1
8	8	698	4	С/У	4,7	4,7		4,7			4,7
8	8	698	5	Жилая комната	10,6	10,6	10,6				10,6
8	8	698	6	Кухня	14,5	14,5		14,5			14,5
8	8	698	7	Терраса	3,3				3,3	1,0	1,0
8	8	698	8	Терраса	3,7				3,7	1,1	1,1
	8	698		ИТОГО:	61,2	54,2	22,7	31,5	7,0	2,1	56,3
9	8	740	1	Коридор	10,5	10,5		10,5			10,5
9	8	740	2	Кухня	20,8	20,8		20,8			20,8
9	8	740	3	Жилая комната	10,8	10,8	10,8				10,8
9	8	740	4	С/у	4,8	4,8		4,8			4,8
9	8	740	5	Жилая комната	16,6	16,6	16,6				16,6
9	8	740	6	С/у	2,7	2,7		2,7			2,7
9	8	740	7	Лоджия	3,8				3,8	1,9	1,9
	8	740		ИТОГО:	70,0	66,2	27,4	38,8	3,8	1,9	68,1
9	8	741	1	Коридор	6,7	6,7		6,7			6,7

Литера	№ Этажа	№ Помещения	№ Части помещения	Назначение части помещения	Площадь с учетом неотапливаемых частей помещений с коэф.=1	Общая площадь жилого помещения	В том числе площадь				Площадь с учетом неотапливаемых частей помещений с пониж.
							Жилая	Подсобная	Лоджий, балконов, терасс, веранд с коэф.=1	Лоджий, балконов, терасс, веранд с пониж. коэф.	
1	2	3	4	5	6	7	8	9	10	11	12
9	8	741	2	С/у	3,9	3,9		3,9			3,9
9	8	741	3	Жилая комната	11,8	11,8	11,8				11,8
9	8	741	4	Кухня	8,7	8,7		8,7			8,7
	8	741		ИТОГО:	31,1	31,1	11,8	19,3	0,0	0,0	31,1
9	8	742	1	Коридор	4,6	4,6		4,6			4,6
9	8	742	2	Кухня-ниша	3,5	3,5		3,5			3,5
9	8	742	3	Жилая комната	8,8	8,8	8,8				8,8
9	8	742	4	С/у	4,3	4,3		4,3			4,3
	8	742		ИТОГО:	21,2	21,2	8,8	12,4	0,0	0,0	21,2
9	8	743	1	Коридор	4,4	4,4		4,4			4,4
9	8	743	2	С/у	4,3	4,3		4,3			4,3
9	8	743	3	Кухня-ниша	3,5	3,5		3,5			3,5
9	8	743	4	Жилая комната	8,7	8,7	8,7				8,7
	8	743		ИТОГО:	20,9	20,9	8,7	12,2	0,0	0,0	20,9
9	8	744	1	Коридор	6,6	6,6		6,6			6,6
9	8	744	2	Кухня	12,6	12,6		12,6			12,6
9	8	744	3	Жилая комната	12,3	12,3	12,3				12,3
9	8	744	4	С/у	3,9	3,9		3,9			3,9
9	8	744	5	Лоджия	3,8				3,8	1,9	1,9
	8	744		ИТОГО:	39,2	35,4	12,3	23,1	3,8	1,9	37,3
9	8	745	1	Коридор	9,5	9,5		9,5			9,5
9	8	745	2	Жилая комната	16,5	16,5	16,5				16,5
9	8	745	3	С/у	4,8	4,8		4,8			4,8
9	8	745	4	Жилая комната	10,7	10,7	10,7				10,7

Литера	№ Этажа	№ Помещения	№ Части помещения	Назначение части помещения	Площадь с учетом неотапливаемых частей помещений с коэф.=1	Общая площадь жилого помещения	В том числе площадь				Площадь с учетом неотапливаемых частей помещений с пониж.
							Жилая	Подсобная	Лоджий, балконов, террас, веранд с коэф.=1	Лоджий, балконов, террас, веранд с пониж. коэф.	
1	2	3	4	5	6	7	8	9	10	11	12
9	8	745	5	Кухня	14,5	14,5		14,5			14,5
9	8	745	6	С/у	2,8	2,8		2,8			2,8
9	8	745	7	Лоджия	4,0				4,0	2,0	2,0
	8	745		ИТОГО:	62,8	58,8	27,2	31,6	4,0	2,0	60,8
10	8	815	1	Коридор	6,1	6,1		6,1			6,1
10	8	815	2	Кухня	13,2	13,2		13,2			13,2
10	8	815	3	Жилая комната	11,7	11,7	11,7				11,7
10	8	815	4	Жилая комната	16,8	16,8	16,8				16,8
10	8	815	5	С/У	4,6	4,6		4,6			4,6
10	8	815	6	Терраса	3,2				3,2	1,0	1,0
	8	815		ИТОГО:	55,6	52,4	28,5	23,9	3,2	1,0	53,4
10	8	816	1	Коридор	10,8	10,8		10,8			10,8
10	8	816	2	Жилая комната	16,4	16,4	16,4				16,4
10	8	816	3	С/У	4,3	4,3		4,3			4,3
10	8	816	4	Жилая комната	13,4	13,4	13,4				13,4
10	8	816	5	Кухня	14,7	14,7		14,7			14,7
10	8	816	6	С/У	1,9	1,9		1,9			1,9
10	8	816	7	Терраса	3,2				3,2	1,0	1,0
	8	816		ИТОГО:	64,7	61,5	29,8	31,7	3,2	1,0	62,5
10	8	817	1	Коридор	8,5	8,5		8,5			8,5
10	8	817	2	С/У	2,1	2,1		2,1			2,1
10	8	817	3	Кухня	10,7	10,7		10,7			10,7
10	8	817	4	Жилая комната	13,8	13,8	13,8				13,8
10	8	817	5	Жилая комната	11,9	11,9	11,9				11,9

Литера	№ Этажа	№ Помещения	№ Части помещения	Назначение части помещения	Площадь с учетом неотапливаемых частей помещений с коэф.=1	Общая площадь жилого помещения	В том числе площадь				Площадь с учетом неотапливаемых частей помещений с пониж.
							Жилая	Подсобная	Лоджий, балконов, терасс, веранд с коэф.=1	Лоджий, балконов, терасс, веранд с пониж. коэф.	
1	2	3	4	5	6	7	8	9	10	11	12
10	8	817	6	С/У	4,5	4,5		4,5			4,5
10	8	817	7	Терраса	2,6				2,6	0,8	0,8
	8	817		ИТОГО:	54,1	51,5	25,7	25,8	2,6	0,8	52,3
10	8	818	1	Коридор	7,4	7,4		7,4			7,4
10	8	818	2	С/У	4,3	4,3		4,3			4,3
10	8	818	3	Жилая комната	11,8	11,8	11,8				11,8
10	8	818	4	Жилая комната	12,9	12,9	12,9				12,9
10	8	818	5	Кухня	13,8	13,8		13,8			13,8
10	8	818	6	Терраса	2,7				2,7	0,8	0,8
	8	818		ИТОГО:	52,9	50,2	24,7	25,5	2,7	0,8	51,0
10	8	819	1	Коридор	8,9	8,9		8,9			8,9
10	8	819	2	С/У	2,2	2,2		2,2			2,2
10	8	819	3	Кухня	16,9	16,9		16,9			16,9
10	8	819	4	Жилая комната	14,4	14,4	14,4				14,4
10	8	819	5	Жилая комната	11,4	11,4	11,4				11,4
10	8	819	6	Жилая комната	12,8	12,8	12,8				12,8
10	8	819	7	С/У	4,6	4,6		4,6			4,6
10	8	819	8	Терраса	2,6				2,6	0,8	0,8
	8	819		ИТОГО:	73,8	71,2	38,6	32,6	2,6	0,8	72,0
10	8	820	1	Коридор	15,0	15,0		15,0			15,0
10	8	820	2	Гардеробная	1,6	1,6		1,6			1,6
10	8	820	3	С/У	2,1	2,1		2,1			2,1
10	8	820	4	С/У	4,0	4,0		4,0			4,0
10	8	820	5	Жилая комната	13,8	13,8	13,8				13,8

Литера	№ Этажа	№ Помещения	№ Части помещения	Назначение части помещения	Площадь с учетом неотапливаемых частей помещений с коэф.=1	Общая площадь жилого помещения	В том числе площадь				Площадь с учетом неотапливаемых частей помещений с пониж.
							Жилая	Подсобная	Лоджий, балконов, террас, веранд с коэф.=1	Лоджий, балконов, террас, веранд с пониж. коэф.	
1	2	3	4	5	6	7	8	9	10	11	12
10	8	820	6	Жилая комната	13,4	13,4	13,4				13,4
10	8	820	7	Жилая комната	16,2	16,2	16,2				16,2
10	8	820	8	Кухня	12,0	12,0		12,0			12,0
10	8	820	9	Терраса	3,1				3,1	0,9	0,9
	8	820		ИТОГО:	81,2	78,1	43,4	34,7	3,1	0,9	79,0
11	8	899	1	Коридор	8,3	8,3		8,3			8,3
11	8	899	2	С/у	4,1	4,1		4,1			4,1
11	8	899	3	Кухня	9,0	9,0		9,0			9,0
11	8	899	4	Жилая комната	13,1	13,1	13,1				13,1
11	8	899	5	Лоджия	3,2				3,2	1,6	1,6
	8	899		ИТОГО:	37,7	34,5	13,1	21,4	3,2	1,6	36,1
11	8	900	1	Коридор	7,7	7,7		7,7			7,7
11	8	900	2	С/у	1,8	1,8		1,8			1,8
11	8	900	3	Жилая комната	11,8	11,8	11,8				11,8
11	8	900	4	Жилая комната	11,8	11,8	11,8				11,8
11	8	900	5	Кухня	19,9	19,9		19,9			19,9
11	8	900	6	С/у	5,9	5,9		5,9			5,9
11	8	900	7	Лоджия	3,5				3,5	1,8	1,8
	8	900		ИТОГО:	62,4	58,9	23,6	35,3	3,5	1,8	60,7
11	8	901	1	Коридор	7,7	7,7		7,7			7,7
11	8	901	2	С/у	4,5	4,5		4,5			4,5
11	8	901	3	Кухня	19,7	19,7		19,7			19,7
11	8	901	4	Жилая комната	12,9	12,9	12,9				12,9
11	8	901	5	Жилая комната	13,0	13,0	13,0				13,0

Литера	№ Этажа	№ Помещения	№ Части помещения	Назначение части помещения	Площадь с учетом неотпливаемых частей помещений с коэф.=1	Общая площадь жилого помещения	В том числе площадь				Площадь с учетом неотпливаемых частей помещений с пониж.
							Жилая	Подсобная	Лоджий, балконов, террас, веранд с коэф.=1	Лоджий, балконов, террас, веранд с пониж. коэф.	
1	2	3	4	5	6	7	8	9	10	11	12
11	8	901	6	С/у	1,8	1,8		1,8			1,8
11	8	901	7	Лоджия	3,6				3,6	1,8	1,8
	8	901		ИТОГО:	63,2	59,6	25,9	33,7	3,6	1,8	61,4
11	8	902	1	Коридор	6,5	6,5		6,5			6,5
11	8	902	2	Кухня	20,2	20,2		20,2			20,2
11	8	902	3	Жилая комната	12,8	12,8	12,8				12,8
11	8	902	4	Жилая комната	11,6	11,6	11,6				11,6
11	8	902	5	С/у	5,0	5,0		5,0			5,0
11	8	902	6	С/у	1,8	1,8		1,8			1,8
11	8	902	7	Лоджия	4,0				4,0	2,0	2,0
	8	902		ИТОГО:	61,9	57,9	24,4	33,5	4,0	2,0	59,9
11	8	903	1	Коридор	5,1	5,1		5,1			5,1
11	8	903	2	С/у	4,5	4,5		4,5			4,5
11	8	903	3	Кухня-ниша	4,2	4,2		4,2			4,2
11	8	903	4	Жилая комната	11,4	11,4	11,4				11,4
	8	903		ИТОГО:	25,2	25,2	11,4	13,8	0,0	0,0	25,2
11	8	904	1	Коридор	4,9	4,9		4,9			4,9
11	8	904	2	С/у	4,7	4,7		4,7			4,7
11	8	904	3	Кухня-ниша	4,8	4,8		4,8			4,8
11	8	904	4	Жилая комната	11,3	11,3	11,3				11,3
	8	904		ИТОГО:	25,7	25,7	11,3	14,4	0,0	0,0	25,7
11	8	905	1	Коридор	5,0	5,0		5,0			5,0
11	8	905	2	Кухня-ниша	4,8	4,8		4,8			4,8
11	8	905	3	Жилая комната	11,4	11,4	11,4				11,4

Литера	№ Этажа	№ Помещения	№ Части помещения	Назначение части помещения	Площадь с учетом неотапливаемых частей помещений с коэф.=1	Общая площадь жилого помещения	В том числе площадь				Площадь с учетом неотапливаемых частей помещений с пониж.
							Жилая	Подсобная	Лоджий, балконов, терасс, веранд с коэф.=1	Лоджий, балконов, терасс, веранд с пониж. коэф.	
1	2	3	4	5	6	7	8	9	10	11	12
11	8	905	4	С/у	4,6	4,6		4,6			4,6
	8	905		ИТОГО:	25,8	25,8	11,4	14,4	0,0	0,0	25,8
11	8	906	1	Коридор	4,7	4,7		4,7			4,7
11	8	906	2	С/у	4,9	4,9		4,9			4,9
11	8	906	3	Жилая комната	16,2	16,2	16,2				16,2
11	8	906	4	Кухня	13,6	13,6		13,6			13,6
11	8	906	5	Лоджия	2,8				2,8	1,4	1,4
	8	906		ИТОГО:	42,2	39,4	16,2	23,2	2,8	1,4	40,8
11	8	907	1	Коридор	7,7	7,7		7,7			7,7
11	8	907	2	Кухня	10,6	10,6		10,6			10,6
11	8	907	3	Жилая комната	12,5	12,5	12,5				12,5
11	8	907	4	С/у	4,6	4,6		4,6			4,6
11	8	907	5	Лоджия	2,8				2,8	1,4	1,4
	8	907		ИТОГО:	38,2	35,4	12,5	22,9	2,8	1,4	36,8
11	8	908	1	Коридор	4,8	4,8		4,8			4,8
11	8	908	2	С/у	4,6	4,6		4,6			4,6
11	8	908	3	Жилая комната	16,7	16,7	16,7				16,7
11	8	908	4	Кухня	17,2	17,2		17,2			17,2
	8	908		ИТОГО:	43,3	43,3	16,7	26,6	0,0	0,0	43,3
11	8	909	1	Коридор	6,0	6,0		6,0			6,0
11	8	909	2	Кухня	14,4	14,4		14,4			14,4
11	8	909	3	Жилая комната	15,1	15,1	15,1				15,1
11	8	909	4	С/у	4,2	4,2		4,2			4,2
	8	909		ИТОГО:	39,7	39,7	15,1	24,6	0,0	0,0	39,7

Литера	№ Этажа	№ Помещения	№ Части помещения	Назначение части помещения	Площадь с учетом неотапливаемых частей помещений с коэф.=1	Общая площадь жилого помещения	В том числе площадь				Площадь с учетом неотапливаемых частей помещений с пониж.
							Жилая	Подсобная	Лоджий, балконов, террас, веранд с коэф.=1	Лоджий, балконов, террас, веранд с пониж. коэф.	
1	2	3	4	5	6	7	8	9	10	11	12
11	8	910	1	Коридор	7,7	7,7		7,7			7,7
11	8	910	2	С/у	4,1	4,1		4,1			4,1
11	8	910	3	Жилая комната	14,9	14,9	14,9				14,9
11	8	910	4	Кухня	13,2	13,2		13,2			13,2
11	8	910	5	Лоджия	2,9				2,9	1,5	1,5
	8	910		ИТОГО:	42,8	39,9	14,9	25,0	2,9	1,5	41,4
12	8	1007	1	Коридор	9,3	9,3		9,3			9,3
12	8	1007	2	Кухня	11,9	11,9		11,9			11,9
12	8	1007	3	Жилая комната	11,9	11,9	11,9				11,9
12	8	1007	4	С/У	1,8	1,8		1,8			1,8
12	8	1007	5	С/У	3,3	3,3		3,3			3,3
12	8	1007	6	Жилая комната	15,6	15,6	15,6				15,6
12	8	1007	7	Лоджия	3,1				3,1	1,6	1,6
	8	1007		ИТОГО:	56,9	53,8	27,5	26,3	3,1	1,6	55,4
12	8	1008	1	Коридор	3,5	3,5		3,5			3,5
12	8	1008	2	Жилая комната	13,1	13,1	13,1				13,1
12	8	1008	3	Кухня-ниша	8,4	8,4		8,4			8,4
12	8	1008	4	С/У	4,0	4,0		4,0			4,0
	8	1008		ИТОГО:	29,0	29,0	13,1	15,9	0,0	0,0	29,0
12	8	1009	1	Коридор	12,9	12,9		12,9			12,9
12	8	1009	2	С/У	3,5	3,5		3,5			3,5
12	8	1009	3	Кухня	12,9	12,9		12,9			12,9
12	8	1009	4	Жилая комната	12,2	12,2	12,2				12,2
12	8	1009	5	С/У	4,8	4,8		4,8			4,8

Литера	№ Этажа	№ Помещения	№ Части помещения	Назначение части помещения	Площадь с учетом неотапливаемых частей помещений с коэф.=1	Общая площадь жилого помещения	В том числе площадь				Площадь с учетом неотапливаемых частей помещений с пониж.
							Жилая	Подсобная	Лоджий, балконов, терасс, веранд с коэф.=1	Лоджий, балконов, терасс, веранд с пониж. коэф.	
1	2	3	4	5	6	7	8	9	10	11	12
12	8	1009	6	Жилая комната	18,7	18,7	18,7				18,7
	8	1009		ИТОГО:	65,0	65,0	30,9	34,1	0,0	0,0	65,0
12	8	1010	1	Коридор	7,2	7,2		7,2			7,2
12	8	1010	2	Кухня	19,1	19,1		19,1			19,1
12	8	1010	3	Жилая комната	12,3	12,3	12,3				12,3
12	8	1010	4	С/У	4,1	4,1		4,1			4,1
	8	1010		ИТОГО:	42,7	42,7	12,3	30,4	0,0	0,0	42,7
12	8	1011	1	Коридор	7,0	7,0		7,0			7,0
12	8	1011	2	С/У	4,1	4,1		4,1			4,1
12	8	1011	3	Жилая комната	10,5	10,5	10,5				10,5
12	8	1011	4	Жилая комната	9,2	9,2	9,2				9,2
12	8	1011	5	Кухня	14,1	14,1		14,1			14,1
12	8	1011	6	Терраса	2,8				2,8	0,8	0,8
	8	1011		ИТОГО:	47,7	44,9	19,7	25,2	2,8	0,8	45,7
13	8	1053	1	Коридор	10,4	10,4		10,4			10,4
13	8	1053	2	Кухня	20,7	20,7		20,7			20,7
13	8	1053	3	Жилая комната	10,9	10,9	10,9				10,9
13	8	1053	4	С/у	4,9	4,9		4,9			4,9
13	8	1053	5	Жилая комната	16,6	16,6	16,6				16,6
13	8	1053	6	С/у	2,7	2,7		2,7			2,7
13	8	1053	7	Лоджия	3,8				3,8	1,9	1,9
	8	1053		ИТОГО:	70,0	66,2	27,5	38,7	3,8	1,9	68,1
13	8	1054	1	Коридор	6,9	6,9		6,9			6,9
13	8	1054	2	С/у	4,0	4,0		4,0			4,0

Литера	№ Этажа	№ Помещения	№ Части помещения	Назначение части помещения	Площадь с учетом неотапливаемых частей помещений с коэф.=1	Общая площадь жилого помещения	В том числе площадь				Площадь с учетом неотапливаемых частей помещений с пониж.
							Жилая	Подсобная	Лоджий, балконов, террас, веранд с коэф.=1	Лоджий, балконов, террас, веранд с пониж. коэф.	
1	2	3	4	5	6	7	8	9	10	11	12
13	8	1054	3	Жилая комната	11,9	11,9	11,9				11,9
13	8	1054	4	Кухня	8,6	8,6		8,6			8,6
	8	1054		ИТОГО:	31,4	31,4	11,9	19,5	0,0	0,0	31,4
13	8	1055	1	Коридор	4,5	4,5		4,5			4,5
13	8	1055	2	Кухня-ниша	3,5	3,5		3,5			3,5
13	8	1055	3	Жилая комната	8,8	8,8	8,8				8,8
13	8	1055	4	С/у	4,4	4,4		4,4			4,4
	8	1055		ИТОГО:	21,2	21,2	8,8	12,4	0,0	0,0	21,2
13	8	1056	1	Коридор	4,4	4,4		4,4			4,4
13	8	1056	2	С/у	4,4	4,4		4,4			4,4
13	8	1056	3	Кухня-ниша	3,5	3,5		3,5			3,5
13	8	1056	4	Жилая комната	8,7	8,7	8,7				8,7
	8	1056		ИТОГО:	21,0	21,0	8,7	12,3	0,0	0,0	21,0
13	8	1057	1	Коридор	6,6	6,6		6,6			6,6
13	8	1057	2	Кухня	12,7	12,7		12,7			12,7
13	8	1057	3	Жилая комната	12,1	12,1	12,1				12,1
13	8	1057	4	С/у	4,0	4,0		4,0			4,0
13	8	1057	5	Лоджия	3,8				3,8	1,9	1,9
	8	1057		ИТОГО:	39,2	35,4	12,1	23,3	3,8	1,9	37,3
13	8	1058	1	Коридор	9,4	9,4		9,4			9,4
13	8	1058	2	С/у	2,9	2,9		2,9			2,9
13	8	1058	3	Жилая комната	16,5	16,5	16,5				16,5
13	8	1058	4	С/у	4,8	4,8		4,8			4,8
13	8	1058	5	Жилая комната	10,8	10,8	10,8				10,8

Литера	№ Этажа	№ Помещения	№ Части помещения	Назначение части помещения	Площадь с учетом неотапливаемых частей помещений с коэф.=1	Общая площадь жилого помещения	В том числе площадь				Площадь с учетом неотапливаемых частей помещений с пониж.
							Жилая	Подсобная	Лоджий, балконов, террас, веранд с коэф.=1	Лоджий, балконов, террас, веранд с пониж. коэф.	
1	2	3	4	5	6	7	8	9	10	11	12
13	8	1058	6	Кухня	14,5	14,5		14,5			14,5
13	8	1058	7	Лоджия	3,8				3,8	1,9	1,9
	8	1058		ИТОГО:	62,7	58,9	27,3	31,6	3,8	1,9	60,8
14	8	1121	1	Коридор	12,6	12,6		12,6			12,6
14	8	1121	2	Кухня	12,6	12,6		12,6			12,6
14	8	1121	3	Жилая комната	11,4	11,4	11,4				11,4
14	8	1121	4	С/У	4,6	4,6		4,6			4,6
14	8	1121	5	Жилая комната	16,5	16,5	16,5				16,5
14	8	1121	6	Жилая комната	16,1	16,1	16,1				16,1
14	8	1121	7	С/У	1,8	1,8		1,8			1,8
14	8	1121	8	Лоджия	3,9				3,9	2,0	2,0
	8	1121		ИТОГО:	79,5	75,6	44,0	31,6	3,9	2,0	77,6
14	8	1122	1	Коридор	9,8	9,8		9,8			9,8
14	8	1122	2	С/У	4,4	4,4		4,4			4,4
14	8	1122	3	Жилая комната	13,6	13,6	13,6				13,6
14	8	1122	4	Жилая комната	12,0	12,0	12,0				12,0
14	8	1122	5	Жилая комната	13,7	13,7	13,7				13,7
14	8	1122	6	Кухня	14,3	14,3		14,3			14,3
14	8	1122	7	С/У	1,9	1,9		1,9			1,9
14	8	1122	8	Терраса	3,0				3,0	0,9	0,9
	8	1122		ИТОГО:	72,7	69,7	39,3	30,4	3,0	0,9	70,6
14	8	1123	1	Коридор	2,9	2,9		2,9			2,9
14	8	1123	2	Кухня	13,1	13,1		13,1			13,1
14	8	1123	3	Жилая комната	11,4	11,4	11,4				11,4

Литера	№ Этажа	№ Помещения	№ Части помещения	Назначение части помещения	Площадь с учетом неотапливаемых частей помещений с коэф.=1	Общая площадь жилого помещения	В том числе площадь				Площадь с учетом неотапливаемых частей помещений с пониж.
							Жилая	Подсобная	Лоджий, балконов, террас, веранд с коэф.=1	Лоджий, балконов, террас, веранд с пониж. коэф.	
1	2	3	4	5	6	7	8	9	10	11	12
14	8	1123	4	С/У	4,3	4,3		4,3			4,3
14	8	1123	5	Лоджия	2,7				2,7	1,4	1,4
	8	1123		ИТОГО:	34,4	31,7	11,4	20,3	2,7	1,4	33,1
14	8	1124	1	Коридор	8,1	8,1		8,1			8,1
14	8	1124	2	С/У	4,1	4,1		4,1			4,1
14	8	1124	3	Жилая комната	11,6	11,6	11,6				11,6
14	8	1124	4	Жилая комната	12,2	12,2	12,2				12,2
14	8	1124	5	Кухня	13,7	13,7		13,7			13,7
14	8	1124	6	Лоджия	3,1				3,1	1,6	1,6
	8	1124		ИТОГО:	52,8	49,7	23,8	25,9	3,1	1,6	51,3
14	8	1125	1	Коридор	8,1	8,1		8,1			8,1
14	8	1125	2	Жилая комната	11,3	11,3	11,3				11,3
14	8	1125	3	С/У	4,6	4,6		4,6			4,6
14	8	1125	4	Жилая комната	9,3	9,3	9,3				9,3
14	8	1125	5	Кухня	13,5	13,5		13,5			13,5
14	8	1125	6	Терраса	3,1				3,1	0,9	0,9
14	8	1125	7	Терраса	2,3				2,3	0,7	0,7
	8	1125		ИТОГО:	52,2	46,8	20,6	26,2	5,4	1,6	48,4
	8			ИТОГО по квартирам:	4942,1	4706,9	2070,9	2636,0	235,2	109,3	4816,2
1	8	моп.1	1	Лестничная клетка ЛК1	12,6						
1	8	моп.1	2	Лифтовой холл	10,3						
1	8	моп.1	3	Коридор	44,8						
	8	моп.1		ИТОГО:	67,7						
2	8	моп.2	1	Лестничная клетка ЛК2	13,3						

Литера	№ Этажа	№ Помещения	№ Части помещения	Назначение части помещения	Площадь с учетом неотапливаемых частей помещений с коэф.=1	Общая площадь жилого помещения	В том числе площадь				
							Жилая	Подсобная	Лоджий, балконов, террас, веранд с коэф.=1	Лоджий, балконов, террас, веранд с пониж. коэф.	Площадь с учетом неотапливаемых частей помещений с пониж.
1	2	3	4	5	6	7	8	9	10	11	12
2	8	моп.2	2	Лифтовой холл	7,6						
2	8	моп.2	3	Коридор	16,2						
	8	моп.2		ИТОГО:	37,1						
3	8	моп.3	1	Лестничная клетка	13,1						
3	8	моп.3	2	Лифтовой холл	8,6						
3	8	моп.3	3	Коридор	30,6						
	8	моп.3		ИТОГО:	52,3						
4	8	моп.4	1	Лестничная клетка ЛК4	12,6						
4	8	моп.4	2	Лифтовой холл	10,3						
4	8	моп.4	3	Коридор	44,8						
	8	моп.4		ИТОГО:	67,7						
5	8	моп.5	1	Лестничная клетка ЛК5	13,1						
5	8	моп.5	2	Лифтовой холл	8,6						
5	8	моп.5	3	Коридор	30,6						
	8	моп.5		ИТОГО:	52,3						
6	8	моп.6	1	Лестничная клетка ЛК6	13,3						
6	8	моп.6	2	Лифтовой холл	7,6						
6	8	моп.6	3	Коридор	16,2						
	8	моп.6		ИТОГО:	37,1						
7	8	моп.7	1	Лестничная клетка ЛК7	12,6						
7	8	моп.7	2	Лифтовой холл	11,6						
7	8	моп.7	3	Коридор	44,8						
	8	моп.7		ИТОГО:	69,0						
8	8	моп.8	1	Лестничная клетка ЛК 1	13,3						

Литера	№ Этажа	№ Помещения	№ Части помещения	Назначение части помещения	Площадь с учетом неотопливаемых частей помещений с коэф.=1	Общая площадь жилого помещения	В том числе площадь				
							Жилая	Подсобная	Лоджий, балконов, террас, веранд с коэф.=1	Лоджий, балконов, террас, веранд с пониж. коэф.	Площадь с учетом неотопливаемых частей помещений с пониж.
1	2	3	4	5	6	7	8	9	10	11	12
8	8	моп.8	2	Лифтовой холл	7,6						
8	8	моп.8	3	Вестибюль	16,2						
	8	моп.8		ИТОГО:	37,1						
9	8	моп.9	1	Лестничная клетка ЛК2	13,3						
9	8	моп.9	2	Лифтовой холл	7,6						
9	8	моп.9	3	Коридор	17,1						
	8	моп.9		ИТОГО:	38,0						
10	8	моп.10	1	Лестница	13,1						
10	8	моп.10	2	Лестница	8,6						
10	8	моп.10	3	Лестница	30,6						
	8	моп.10		ИТОГО:	52,3						
11	8	моп.11	1	Лестничная клетка ЛК4	12,6						
11	8	моп.11	2	Лифтовой холл	11,6						
11	8	моп.11	3	Коридор	44,8						
	8	моп.11		ИТОГО:	69,0						
12	8	моп.12	1	Лестничная клетка ЛК 5	13,7						
12	8	моп.12	2	Лифтовой холл	9,4						
12	8	моп.12	3	Коридор	15,9						
	8	моп.12		ИТОГО:	39,0						
13	8	моп.13	1	Лестничная клетка ЛК6	13,3						
13	8	моп.13	2	Лифтовой холл	7,6						
13	8	моп.13	3	Коридор	17,1						
	8	моп.13		ИТОГО:	38,0						
14	8	моп.14	1	Лестница	13,1						

Литера	№ Этажа	№ Помещения	№ Части помещения	Назначение части помещения	Площадь с учетом неотапливаемых частей помещений с коэф.=1	Общая площадь жилого помещения	В том числе площадь				Площадь с учетом неотапливаемых частей помещений с пониж.
							Жилая	Подсобная	Лоджий, балконов, террас, веранд с коэф.=1	Лоджий, балконов, террас, веранд с пониж. коэф.	
1	2	3	4	5	6	7	8	9	10	11	12
14	8	моп.14	2	Лестница	8,1						
14	8	моп.14	3	Лестница	21,7						
	8	моп.14		ИТОГО:	42,9						
	8			ИТОГО по МОП:	699,5						
	8			ИТОГО ПО ЭТАЖУ:	5641,6	4706,9	2070,9	2636,0	235,2	109,3	4816,2

Литера	№ Этажа	№ Помещения	№ Части помещения	Назначение части помещения	Площадь с учетом неотпливаемых частей помещений с коэф.=1	Общая площадь жилого помещения	В том числе площадь				Площадь с учетом неотпливаемых частей помещений с пониж.
							Жилая	Подсобная	Лоджий, балконов, террас, веранд с коэф.=1	Лоджий, балконов, террас, веранд с пониж. коэф.	
1	2	3	4	5	6	7	8	9	10	11	12
1	9	85	1	Коридор	7,7	7,7		7,7			7,7
1	9	85	2	Кухня	14,2	14,2		14,2			14,2
1	9	85	3	Жилая комната	15,0	15,0	15,0				15,0
1	9	85	4	С/у	4,2	4,2		4,2			4,2
1	9	85	5	Лоджия	3,3				3,3	1,7	1,7
	9	85		ИТОГО:	44,4	41,1	15,0	26,1	3,3	1,7	42,8
1	9	86	1	Коридор	6,0	6,0		6,0			6,0
1	9	86	2	С/у	4,1	4,1		4,1			4,1
1	9	86	3	Жилая комната	15,1	15,1	15,1				15,1
1	9	86	4	Кухня	14,2	14,2		14,2			14,2
	9	86		ИТОГО:	39,4	39,4	15,1	24,3	0,0	0,0	39,4
1	9	87	1	Коридор	4,8	4,8		4,8			4,8
1	9	87	2	Кухня	17,1	17,1		17,1			17,1
1	9	87	3	Жилая комната	16,9	16,9	16,9				16,9
1	9	87	4	С/у	4,5	4,5		4,5			4,5
	9	87		ИТОГО:	43,3	43,3	16,9	26,4	0,0	0,0	43,3
1	9	88	1	Коридор	7,8	7,8		7,8			7,8
1	9	88	2	С/у	4,6	4,6		4,6			4,6
1	9	88	3	Жилая комната	12,4	12,4	12,4				12,4
1	9	88	4	Кухня	10,4	10,4		10,4			10,4
1	9	88	5	Лоджия	2,7				2,7	1,4	1,4
	9	88		ИТОГО:	37,9	35,2	12,4	22,8	2,7	1,4	36,6
1	9	89	1	Коридор	4,5	4,5		4,5			4,5
1	9	89	2	Кухня	13,7	13,7		13,7			13,7

Литера	№ Этажа	№ Помещения	№ Части помещения	Назначение части помещения	Площадь с учетом неотапливаемых частей помещений с коэф.=1	Общая площадь жилого помещения	В том числе площадь				Площадь с учетом неотапливаемых частей помещений с пониж.
							Жилая	Подсобная	Лоджий, балконов, терасс, веранд с коэф.=1	Лоджий, балконов, терасс, веранд с пониж. коэф.	
1	2	3	4	5	6	7	8	9	10	11	12
1	9	89	3	Жилая комната	16,1	16,1	16,1				16,1
1	9	89	4	С/у	5,1	5,1		5,1			5,1
1	9	89	5	Лоджия	2,7				2,7	1,4	1,4
	9	89		ИТОГО:	42,1	39,4	16,1	23,3	2,7	1,4	40,8
1	9	90	1	Коридор	4,9	4,9		4,9			4,9
1	9	90	2	С/у	4,6	4,6		4,6			4,6
1	9	90	3	Кухня-ниша	4,8	4,8		4,8			4,8
1	9	90	4	Жилая комната	11,5	11,5	11,5				11,5
	9	90		ИТОГО:	25,8	25,8	11,5	14,3	0,0	0,0	25,8
1	9	91	1	Коридор	4,9	4,9		4,9			4,9
1	9	91	2	Кухня-ниша	4,8	4,8		4,8			4,8
1	9	91	3	Жилая комната	11,4	11,4	11,4				11,4
1	9	91	4	С/у	4,6	4,6		4,6			4,6
	9	91		ИТОГО:	25,7	25,7	11,4	14,3	0,0	0,0	25,7
1	9	92	1	Коридор	5,2	5,2		5,2			5,2
1	9	92	2	Кухня-ниша	4,2	4,2		4,2			4,2
1	9	92	3	Жилая комната	11,3	11,3	11,3				11,3
1	9	92	4	С/у	4,7	4,7		4,7			4,7
	9	92		ИТОГО:	25,4	25,4	11,3	14,1	0,0	0,0	25,4
1	9	93	1	Коридор	6,6	6,6		6,6			6,6
1	9	93	2	С/у	1,8	1,8		1,8			1,8
1	9	93	3	С/у	4,9	4,9		4,9			4,9
1	9	93	4	Жилая комната	11,6	11,6	11,6				11,6
1	9	93	5	Жилая комната	12,8	12,8	12,8				12,8

Литера	№ Этажа	№ Помещения	№ Части помещения	Назначение части помещения	Площадь с учетом неотапливаемых частей помещений с коэф.=1	Общая площадь жилого помещения	В том числе площадь				Площадь с учетом неотапливаемых частей помещений с пониж.
							Жилая	Подсобная	Лоджий, балконов, террас, веранд с коэф.=1	Лоджий, балконов, террас, веранд с пониж. коэф.	
1	2	3	4	5	6	7	8	9	10	11	12
1	9	93	6	Кухня	20,2	20,2		20,2			20,2
1	9	93	7	Лоджия	4,0				4,0	2,0	2,0
	9	93		ИТОГО:	61,9	57,9	24,4	33,5	4,0	2,0	59,9
1	9	94	1	Коридор	7,7	7,7		7,7			7,7
1	9	94	2	С/у	1,8	1,8		1,8			1,8
1	9	94	3	Жилая комната	12,9	12,9	12,9				12,9
1	9	94	4	Жилая комната	12,9	12,9	12,9				12,9
1	9	94	5	Кухня	19,7	19,7		19,7			19,7
1	9	94	6	С/у	4,6	4,6		4,6			4,6
1	9	94	7	Лоджия	3,6				3,6	1,8	1,8
	9	94		ИТОГО:	63,2	59,6	25,8	33,8	3,6	1,8	61,4
1	9	95	1	Коридор	7,5	7,5		7,5			7,5
1	9	95	2	С/у	5,9	5,9		5,9			5,9
1	9	95	3	Кухня	19,7	19,7		19,7			19,7
1	9	95	4	Жилая комната	11,8	11,8	11,8				11,8
1	9	95	5	Жилая комната	11,8	11,8	11,8				11,8
1	9	95	6	С/у	1,8	1,8		1,8			1,8
1	9	95	7	Лоджия	3,6				3,6	1,8	1,8
	9	95		ИТОГО:	62,1	58,5	23,6	34,9	3,6	1,8	60,3
1	9	96	1	Коридор	7,9	7,9		7,9			7,9
1	9	96	2	Жилая комната	13,2	13,2	13,2				13,2
1	9	96	3	Кухня	8,4	8,4		8,4			8,4
1	9	96	4	С/у	4,0	4,0		4,0			4,0
1	9	96	5	Лоджия	3,2				3,2	1,6	1,6

Литера	№ Этажа	№ Помещения	№ Части помещения	Назначение части помещения	Площадь с учетом неотапливаемых частей помещений с коэф.=1	Общая площадь жилого помещения	В том числе площадь				Площадь с учетом неотапливаемых частей помещений с пониж.
							Жилая	Подсобная	Лоджий, балконов, террас, веранд с коэф.=1	Лоджий, балконов, террас, веранд с пониж. коэф.	
1	2	3	4	5	6	7	8	9	10	11	12
	9	96		ИТОГО:	36,7	33,5	13,2	20,3	3,2	1,6	35,1
2	9	193	1	Коридор	10,4	10,4		10,4			10,4
2	9	193	2	Кухня	20,9	20,9		20,9			20,9
2	9	193	3	Жилая комната	10,8	10,8	10,8				10,8
2	9	193	4	С/у	4,6	4,6		4,6			4,6
2	9	193	5	Жилая комната	16,6	16,6	16,6				16,6
2	9	193	6	С/у	2,6	2,6		2,6			2,6
2	9	193	7	Лоджия	4,1				4,1	2,1	2,1
	9	193		ИТОГО:	70,0	65,9	27,4	38,5	4,1	2,1	68,0
2	9	194	1	Коридор	6,8	6,8		6,8			6,8
2	9	194	2	С/у	4,0	4,0		4,0			4,0
2	9	194	3	Жилая комната	11,8	11,8	11,8				11,8
2	9	194	4	Кухня	8,7	8,7		8,7			8,7
	9	194		ИТОГО:	31,3	31,3	11,8	19,5	0,0	0,0	31,3
2	9	195	1	Коридор	5,5	5,5		5,5			5,5
2	9	195	2	С/у	4,2	4,2		4,2			4,2
2	9	195	3	Жилая комната	10,3	10,3	10,3				10,3
2	9	195	4	Кухня	15,7	15,7		15,7			15,7
2	9	195	5	Терраса	6,6				6,6	2,0	2,0
	9	195		ИТОГО:	42,3	35,7	10,3	25,4	6,6	2,0	37,7
2	9	196	1	Коридор	6,5	6,5		6,5			6,5
2	9	196	2	Кухня	8,3	8,3		8,3			8,3
2	9	196	3	Жилая комната	12,2	12,2	12,2				12,2
2	9	196	4	С/у	4,1	4,1		4,1			4,1

Литера	№ Этажа	№ Помещения	№ Части помещения	Назначение части помещения	Площадь с учетом неотапливаемых частей помещений с коэф.=1	Общая площадь жилого помещения	В том числе площадь				Площадь с учетом неотапливаемых частей помещений с пониж.
							Жилая	Подсобная	Лоджий, балконов, терасс, веранд с коэф.=1	Лоджий, балконов, терасс, веранд с пониж. коэф.	
1	2	3	4	5	6	7	8	9	10	11	12
2	9	196	5	Терраса	6,3				6,3	1,9	1,9
	9	196		ИТОГО:	37,4	31,1	12,2	18,9	6,3	1,9	33,0
2	9	197	1	Коридор	9,5	9,5		9,5			9,5
2	9	197	2	С/у	2,8	2,8		2,8			2,8
2	9	197	3	Жилая комната	16,5	16,5	16,5				16,5
2	9	197	4	С/у	4,7	4,7		4,7			4,7
2	9	197	5	Жилая комната	10,9	10,9	10,9				10,9
2	9	197	6	Кухня	14,4	14,4		14,4			14,4
2	9	197	7	Лоджия	4,1				4,1	2,1	2,1
	9	197		ИТОГО:	62,9	58,8	27,4	31,4	4,1	2,1	60,9
3	9	238	1	Коридор	15,2	15,2		15,2			15,2
3	9	238	2	Кухня	11,9	11,9		11,9			11,9
3	9	238	3	Жилая комната	16,3	16,3	16,3				16,3
3	9	238	4	Жилая комната	13,5	13,5	13,5				13,5
3	9	238	5	Жилая комната	13,8	13,8	13,8				13,8
3	9	238	6	С/у	4,0	4,0		4,0			4,0
3	9	238	7	Гардеробная	1,6	1,6		1,6			1,6
3	9	238	8	С/у	2,1	2,1		2,1			2,1
3	9	238	9	Лоджия	3,1				3,1	1,6	1,6
	9	238		ИТОГО:	81,5	78,4	43,6	34,8	3,1	1,6	80,0
3	9	239	1	Коридор	9,4	9,4		9,4			9,4
3	9	239	2	С/у	4,7	4,7		4,7			4,7
3	9	239	3	Жилая комната	12,8	12,8	12,8				12,8
3	9	239	4	Жилая комната	11,2	11,2	11,2				11,2

Литера	№ Этажа	№ Помещения	№ Части помещения	Назначение части помещения	Площадь с учетом неотапливаемых частей помещений с коэф.=1	Общая площадь жилого помещения	В том числе площадь				Площадь с учетом неотапливаемых частей помещений с пониж.
							Жилая	Подсобная	Лоджий, балконов, террас, веранд с коэф.=1	Лоджий, балконов, террас, веранд с пониж. коэф.	
1	2	3	4	5	6	7	8	9	10	11	12
3	9	239	5	Жилая комната	17,9	17,9	17,9				17,9
3	9	239	6	Кухня	12,4	12,4		12,4			12,4
3	9	239	7	С/у	2,2	2,2		2,2			2,2
3	9	239	8	Лоджия	3,8				3,8	1,9	1,9
	9	239		ИТОГО:	74,4	70,6	41,9	28,7	3,8	1,9	72,5
3	9	240	1	Коридор	7,4	7,4		7,4			7,4
3	9	240	2	Кухня	13,7	13,7		13,7			13,7
3	9	240	3	Жилая комната	12,8	12,8	12,8				12,8
3	9	240	4	Жилая комната	12,0	12,0	12,0				12,0
3	9	240	5	С/у	4,5	4,5		4,5			4,5
3	9	240	6	Лоджия	2,9				2,9	1,5	1,5
	9	240		ИТОГО:	53,3	50,4	24,8	25,6	2,9	1,5	51,9
3	9	241	1	Коридор	8,4	8,4		8,4			8,4
3	9	241	2	С/у	4,5	4,5		4,5			4,5
3	9	241	3	Жилая комната	11,9	11,9	11,9				11,9
3	9	241	4	Жилая комната	13,8	13,8	13,8				13,8
3	9	241	5	Кухня	14,9	14,9		14,9			14,9
3	9	241	6	С/у	2,0	2,0		2,0			2,0
	9	241		ИТОГО:	55,5	55,5	25,7	29,8	0,0	0,0	55,5
3	9	242	1	Коридор	10,9	10,9		10,9			10,9
3	9	242	2	С/У	1,9	1,9		1,9			1,9
3	9	242	3	Кухня	14,8	14,8		14,8			14,8
3	9	242	4	Жилая комната	13,3	13,3	13,3				13,3
3	9	242	5	С/У	4,3	4,3		4,3			4,3

Литера	№ Этажа	№ Помещения	№ Части помещения	Назначение части помещения	Площадь с учетом неотапливаемых частей помещений с коэф.=1	Общая площадь жилого помещения	В том числе площадь				Площадь с учетом неотапливаемых частей помещений с пониж.
							Жилая	Подсобная	Лоджий, балконов, террас, веранд с коэф.=1	Лоджий, балконов, террас, веранд с пониж. коэф.	
1	2	3	4	5	6	7	8	9	10	11	12
3	9	242	6	Жилая комната	16,4	16,4	16,4				16,4
3	9	242	7	Лоджия	2,9				2,9	1,5	1,5
	9	242		ИТОГО:	64,5	61,6	29,7	31,9	2,9	1,5	63,1
3	9	243	1	Коридор	8,5	8,5		8,5			8,5
3	9	243	2	С/У	4,7	4,7		4,7			4,7
3	9	243	3	Жилая комната	15,9	15,9	15,9				15,9
3	9	243	4	Жилая комната	10,1	10,1	10,1				10,1
3	9	243	5	Кухня	13,1	13,1		13,1			13,1
3	9	243	6	Лоджия	3,5				3,5	1,8	1,8
	9	243		ИТОГО:	55,8	52,3	26,0	26,3	3,5	1,8	54,1
4	9	334	1	Коридор	7,9	7,9		7,9			7,9
4	9	334	2	С/у	4,1	4,1		4,1			4,1
4	9	334	3	Кухня	8,4	8,4		8,4			8,4
4	9	334	4	Жилая комната	13,1	13,1	13,1				13,1
4	9	334	5	Лоджия	3,1				3,1	1,6	1,6
	9	334		ИТОГО:	36,6	33,5	13,1	20,4	3,1	1,6	35,1
4	9	335	1	Коридор	7,6	7,6		7,6			7,6
4	9	335	2	С/у	1,7	1,7		1,7			1,7
4	9	335	3	Жилая комната	11,8	11,8	11,8				11,8
4	9	335	4	Жилая комната	11,7	11,7	11,7				11,7
4	9	335	5	Кухня	19,7	19,7		19,7			19,7
4	9	335	6	С/у	6,1	6,1		6,1			6,1
4	9	335	7	Лоджия	3,1				3,1	1,6	1,6
	9	335		ИТОГО:	61,7	58,6	23,5	35,1	3,1	1,6	60,2

Литера	№ Этажа	№ Помещения	№ Части помещения	Назначение части помещения	Площадь с учетом неотапливаемых частей помещений с коэф.=1	Общая площадь жилого помещения	В том числе площадь				Площадь с учетом неотапливаемых частей помещений с пониж.
							Жилая	Подсобная	Лоджий, балконов, терасс, веранд с коэф.=1	Лоджий, балконов, терасс, веранд с пониж. коэф.	
1	2	3	4	5	6	7	8	9	10	11	12
4	9	336	1	Коридор	7,7	7,7		7,7			7,7
4	9	336	2	С/у	4,6	4,6		4,6			4,6
4	9	336	3	Кухня	19,6	19,6		19,6			19,6
4	9	336	4	Жилая комната	12,9	12,9	12,9				12,9
4	9	336	5	Жилая комната	13,0	13,0	13,0				13,0
4	9	336	6	С/у	1,8	1,8		1,8			1,8
4	9	336	7	Лоджия	3,5				3,5	1,8	1,8
	9	336		ИТОГО:	63,1	59,6	25,9	33,7	3,5	1,8	61,4
4	9	337	1	Коридор	6,6	6,6		6,6			6,6
4	9	337	2	Кухня	20,0	20,0		20,0			20,0
4	9	337	3	Жилая комната	12,9	12,9	12,9				12,9
4	9	337	4	Жилая комната	11,5	11,5	11,5				11,5
4	9	337	5	С/у	5,0	5,0		5,0			5,0
4	9	337	6	С/у	1,8	1,8		1,8			1,8
4	9	337	7	Лоджия	4,2				4,2	2,1	2,1
	9	337		ИТОГО:	62,0	57,8	24,4	33,4	4,2	2,1	59,9
4	9	338	1	Коридор	5,1	5,1		5,1			5,1
4	9	338	2	С/у	4,6	4,6		4,6			4,6
4	9	338	3	Кухня-ниша	4,2	4,2		4,2			4,2
4	9	338	4	Жилая комната	11,3	11,3	11,3				11,3
	9	338		ИТОГО:	25,2	25,2	11,3	13,9	0,0	0,0	25,2
4	9	339	1	Коридор	4,8	4,8		4,8			4,8
4	9	339	2	С/у	4,6	4,6		4,6			4,6
4	9	339	3	Кухня-ниша	4,8	4,8		4,8			4,8

Литера	№ Этажа	№ Помещения	№ Части помещения	Назначение части помещения	Площадь с учетом неотпливаемых частей помещений с коэф.=1	Общая площадь жилого помещения	В том числе площадь				Площадь с учетом неотпливаемых частей помещений с пониж.
							Жилая	Подсобная	Лоджий, балконов, терасс, веранд с коэф.=1	Лоджий, балконов, терасс, веранд с пониж. коэф.	
1	2	3	4	5	6	7	8	9	10	11	12
4	9	339	4	Жилая комната	11,4	11,4	11,4				11,4
	9	339		ИТОГО:	25,6	25,6	11,4	14,2	0,0	0,0	25,6
4	9	340	1	Коридор	4,9	4,9		4,9			4,9
4	9	340	2	Кухня-ниша	4,8	4,8		4,8			4,8
4	9	340	3	Жилая комната	11,3	11,3	11,3				11,3
4	9	340	4	С/у	4,6	4,6		4,6			4,6
	9	340		ИТОГО:	25,6	25,6	11,3	14,3	0,0	0,0	25,6
4	9	341	1	Коридор	4,5	4,5		4,5			4,5
4	9	341	2	С/у	5,1	5,1		5,1			5,1
4	9	341	3	Жилая комната	16,0	16,0	16,0				16,0
4	9	341	4	Кухня	13,7	13,7		13,7			13,7
4	9	341	5	Лоджия	2,9				2,9	1,5	1,5
	9	341		ИТОГО:	42,2	39,3	16,0	23,3	2,9	1,5	40,8
4	9	342	1	Коридор	7,7	7,7		7,7			7,7
4	9	342	2	Кухня	10,5	10,5		10,5			10,5
4	9	342	3	Жилая комната	12,4	12,4	12,4				12,4
4	9	342	4	С/у	4,5	4,5		4,5			4,5
4	9	342	5	Лоджия	2,9				2,9	1,5	1,5
	9	342		ИТОГО:	38,0	35,1	12,4	22,7	2,9	1,5	36,6
4	9	343	1	Коридор	4,6	4,6		4,6			4,6
4	9	343	2	С/у	4,6	4,6		4,6			4,6
4	9	343	3	Жилая комната	17,0	17,0	17,0				17,0
4	9	343	4	Кухня	17,2	17,2		17,2			17,2
	9	343		ИТОГО:	43,4	43,4	17,0	26,4	0,0	0,0	43,4

Литера	№ Этажа	№ Помещения	№ Части помещения	Назначение части помещения	Площадь с учетом неотапливаемых частей помещений с коэф.=1	Общая площадь жилого помещения	В том числе площадь				Площадь с учетом неотапливаемых частей помещений с пониж.
							Жилая	Подсобная	Лоджий, балконов, терасс, веранд с коэф.=1	Лоджий, балконов, терасс, веранд с пониж. коэф.	
1	2	3	4	5	6	7	8	9	10	11	12
4	9	344	1	Коридор	5,9	5,9		5,9			5,9
4	9	344	2	Кухня	14,3	14,3		14,3			14,3
4	9	344	3	Жилая комната	15,0	15,0	15,0				15,0
4	9	344	4	С/у	4,1	4,1		4,1			4,1
	9	344		ИТОГО:	39,3	39,3	15,0	24,3	0,0	0,0	39,3
4	9	345	1	Коридор	7,7	7,7		7,7			7,7
4	9	345	2	С/у	4,1	4,1		4,1			4,1
4	9	345	3	Жилая комната	14,9	14,9	14,9				14,9
4	9	345	4	Кухня	14,3	14,3		14,3			14,3
4	9	345	5	Лоджия	3,4				3,4	1,7	1,7
	9	345		ИТОГО:	44,4	41,0	14,9	26,1	3,4	1,7	42,7
5	9	440	1	Коридор	8,8	8,8		8,8			8,8
5	9	440	2	Кухня	13,1	13,1		13,1			13,1
5	9	440	3	Жилая комната	10,1	10,1	10,1				10,1
5	9	440	4	Жилая комната	15,8	15,8	15,8				15,8
5	9	440	5	С/У	4,8	4,8		4,8			4,8
5	9	440	6	Лоджия	3,3				3,3	1,7	1,7
	9	440		ИТОГО:	55,9	52,6	25,9	26,7	3,3	1,7	54,3
5	9	441	1	Коридор	10,8	10,8		10,8			10,8
5	9	441	2	Жилая комната	16,3	16,3	16,3				16,3
5	9	441	3	С/У	4,2	4,2		4,2			4,2
5	9	441	4	Жилая комната	13,3	13,3	13,3				13,3
5	9	441	5	Кухня	15,0	15,0		15,0			15,0
5	9	441	6	С/У	1,9	1,9		1,9			1,9

Литера	№ Этажа	№ Помещения	№ Части помещения	Назначение части помещения	Площадь с учетом неотапливаемых частей помещений с коэф.=1	Общая площадь жилого помещения	В том числе площадь				Площадь с учетом неотапливаемых частей помещений с пониж.
							Жилая	Подсобная	Лоджий, балконов, терасс, веранд с коэф.=1	Лоджий, балконов, терасс, веранд с пониж. коэф.	
1	2	3	4	5	6	7	8	9	10	11	12
5	9	441	7	Лоджия	3,1				3,1	1,6	1,6
	9	441		ИТОГО:	64,6	61,5	29,6	31,9	3,1	1,6	63,1
5	9	442	1	Коридор	8,5	8,5		8,5			8,5
5	9	442	2	С/у	2,0	2,0		2,0			2,0
5	9	442	3	Кухня	14,8	14,8		14,8			14,8
5	9	442	4	Жилая комната	13,8	13,8	13,8				13,8
5	9	442	5	Жилая комната	11,8	11,8	11,8				11,8
5	9	442	6	С/у	4,6	4,6		4,6			4,6
	9	442		ИТОГО:	55,5	55,5	25,6	29,9	0,0	0,0	55,5
5	9	443	1	Коридор	7,4	7,4		7,4			7,4
5	9	443	2	С/у	4,6	4,6		4,6			4,6
5	9	443	3	Жилая комната	11,7	11,7	11,7				11,7
5	9	443	4	Жилая комната	12,7	12,7	12,7				12,7
5	9	443	5	Кухня	13,7	13,7		13,7			13,7
5	9	443	6	Лоджия	3,0				3,0	1,5	1,5
	9	443		ИТОГО:	53,1	50,1	24,4	25,7	3,0	1,5	51,6
5	9	444	1	Коридор	9,3	9,3		9,3			9,3
5	9	444	2	С/у	2,2	2,2		2,2			2,2
5	9	444	3	Кухня	12,5	12,5		12,5			12,5
5	9	444	4	Жилая комната	18,0	18,0	18,0				18,0
5	9	444	5	Жилая комната	11,1	11,1	11,1				11,1
5	9	444	6	Жилая комната	12,8	12,8	12,8				12,8
5	9	444	7	С/у	4,7	4,7		4,7			4,7
5	9	444	8	Лоджия	3,8				3,8	1,9	1,9

Литера	№ Этажа	№ Помещения	№ Части помещения	Назначение части помещения	Площадь с учетом неотапливаемых частей помещений с коэф.=1	Общая площадь жилого помещения	В том числе площадь				Площадь с учетом неотапливаемых частей помещений с пониж.
							Жилая	Подсобная	Лоджий, балконов, терасс, веранд с коэф.=1	Лоджий, балконов, терасс, веранд с пониж. коэф.	
1	2	3	4	5	6	7	8	9	10	11	12
	9	444		ИТОГО:	74,4	70,6	41,9	28,7	3,8	1,9	72,5
5	9	445	1	Коридор	14,9	14,9		14,9			14,9
5	9	445	2	Гардеробная	1,6	1,6		1,6			1,6
5	9	445	3	С/у	2,2	2,2		2,2			2,2
5	9	445	4	С/у	4,2	4,2		4,2			4,2
5	9	445	5	Жилая комната	13,8	13,8	13,8				13,8
5	9	445	6	Жилая комната	13,5	13,5	13,5				13,5
5	9	445	7	Жилая комната	16,2	16,2	16,2				16,2
5	9	445	8	Кухня	12,0	12,0		12,0			12,0
5	9	445	9	Лоджия	3,2				3,2	1,6	1,6
	9	445		ИТОГО:	81,6	78,4	43,5	34,9	3,2	1,6	80,0
6	9	493	1	Коридор	10,3	10,3		10,3			10,3
6	9	493	2	Кухня	20,9	20,9		20,9			20,9
6	9	493	3	Жилая комната	10,9	10,9	10,9				10,9
6	9	493	4	С/у	4,6	4,6		4,6			4,6
6	9	493	5	Жилая комната	16,5	16,5	16,5				16,5
6	9	493	6	С/у	2,7	2,7		2,7			2,7
6	9	493	7	Лоджия	4,1				4,1	2,1	2,1
	9	493		ИТОГО:	70,0	65,9	27,4	38,5	4,1	2,1	68,0
6	9	494	1	Коридор	6,9	6,9		6,9			6,9
6	9	494	2	С/у	4,0	4,0		4,0			4,0
6	9	494	3	Жилая комната	12,0	12,0	12,0				12,0
6	9	494	4	Кухня	8,7	8,7		8,7			8,7
	9	494		ИТОГО:	31,6	31,6	12,0	19,6	0,0	0,0	31,6

Литера	№ Этажа	№ Помещения	№ Части помещения	Назначение части помещения	Площадь с учетом неотапливаемых частей помещений с коэф.=1	Общая площадь жилого помещения	В том числе площадь				Площадь с учетом неотапливаемых частей помещений с пониж.
							Жилая	Подсобная	Лоджий, балконов, террас, веранд с коэф.=1	Лоджий, балконов, террас, веранд с пониж. коэф.	
1	2	3	4	5	6	7	8	9	10	11	12
6	9	495	1	Коридор	5,5	5,5		5,5			5,5
6	9	495	2	С/у	4,1	4,1		4,1			4,1
6	9	495	3	Жилая комната	10,4	10,4	10,4				10,4
6	9	495	4	Кухня	15,8	15,8		15,8			15,8
6	9	495	5	Терраса	6,6				6,6	2,0	2,0
	9	495		ИТОГО:	42,4	35,8	10,4	25,4	6,6	2,0	37,8
6	9	496	1	Коридор	6,2	6,2		6,2			6,2
6	9	496	2	Кухня	8,5	8,5		8,5			8,5
6	9	496	3	Жилая комната	12,4	12,4	12,4				12,4
6	9	496	4	С/у	3,8	3,8		3,8			3,8
6	9	496	5	Терраса	6,3				6,3	1,9	1,9
	9	496		ИТОГО:	37,2	30,9	12,4	18,5	6,3	1,9	32,8
6	9	497	1	Коридор	9,6	9,6		9,6			9,6
6	9	497	2	С/у	2,9	2,9		2,9			2,9
6	9	497	3	Жилая комната	16,6	16,6	16,6				16,6
6	9	497	4	С/у	4,5	4,5		4,5			4,5
6	9	497	5	Жилая комната	10,8	10,8	10,8				10,8
6	9	497	6	Кухня	14,5	14,5		14,5			14,5
6	9	497	7	Лоджия	4,1				4,1	2,1	2,1
	9	497		ИТОГО:	63,0	58,9	27,4	31,5	4,1	2,1	61,0
7	9	588	1	Коридор	8,3	8,3		8,3			8,3
7	9	588	2	С/у	4,0	4,0		4,0			4,0
7	9	588	3	Кухня	8,9	8,9		8,9			8,9
7	9	588	4	Жилая комната	13,2	13,2	13,2				13,2

Литера	№ Этажа	№ Помещения	№ Части помещения	Назначение части помещения	Площадь с учетом неотапливаемых частей помещений с коэф.=1	Общая площадь жилого помещения	В том числе площадь				Площадь с учетом неотапливаемых частей помещений с пониж.
							Жилая	Подсобная	Лоджий, балконов, терасс, веранд с коэф.=1	Лоджий, балконов, терасс, веранд с пониж. коэф.	
1	2	3	4	5	6	7	8	9	10	11	12
7	9	588	5	Лоджия	3,4				3,4	1,7	1,7
	9	588		ИТОГО:	37,8	34,4	13,2	21,2	3,4	1,7	36,1
7	9	589	1	Коридор	7,6	7,6		7,6			7,6
7	9	589	2	С/у	1,7	1,7		1,7			1,7
7	9	589	3	Жилая комната	11,8	11,8	11,8				11,8
7	9	589	4	Жилая комната	11,7	11,7	11,7				11,7
7	9	589	5	Кухня	19,7	19,7		19,7			19,7
7	9	589	6	С/у	6,0	6,0		6,0			6,0
7	9	589	7	Лоджия	3,7				3,7	1,9	1,9
	9	589		ИТОГО:	62,2	58,5	23,5	35,0	3,7	1,9	60,4
7	9	590	1	Коридор	7,6	7,6		7,6			7,6
7	9	590	2	С/у	4,6	4,6		4,6			4,6
7	9	590	3	Кухня	19,6	19,6		19,6			19,6
7	9	590	4	Жилая комната	13,0	13,0	13,0				13,0
7	9	590	5	Жилая комната	13,0	13,0	13,0				13,0
7	9	590	6	С/у	1,8	1,8		1,8			1,8
7	9	590	7	Лоджия	3,6				3,6	1,8	1,8
	9	590		ИТОГО:	63,2	59,6	26,0	33,6	3,6	1,8	61,4
7	9	591	1	Коридор	6,6	6,6		6,6			6,6
7	9	591	2	Кухня	20,3	20,3		20,3			20,3
7	9	591	3	Жилая комната	12,8	12,8	12,8				12,8
7	9	591	4	Жилая комната	11,4	11,4	11,4				11,4
7	9	591	5	С/у	5,1	5,1		5,1			5,1
7	9	591	6	С/у	1,8	1,8		1,8			1,8

Литера	№ Этажа	№ Помещения	№ Части помещения	Назначение части помещения	Площадь с учетом неотапливаемых частей помещений с коэф.=1	Общая площадь жилого помещения	В том числе площадь				Площадь с учетом неотапливаемых частей помещений с пониж.
							Жилая	Подсобная	Лоджий, балконов, террас, веранд с коэф.=1	Лоджий, балконов, террас, веранд с пониж. коэф.	
1	2	3	4	5	6	7	8	9	10	11	12
7	9	591	7	Лоджия	3,9				3,9	2,0	2,0
	9	591		ИТОГО:	61,9	58,0	24,2	33,8	3,9	2,0	60,0
7	9	592	1	С/у	4,6	4,6		4,6			4,6
7	9	592	2	Кухня-ниша	4,2	4,2		4,2			4,2
7	9	592	3	Жилая комната	11,4	11,4	11,4				11,4
7	9	592	4	Коридор	5,1	5,1		5,1			5,1
	9	592		ИТОГО:	25,3	25,3	11,4	13,9	0,0	0,0	25,3
7	9	593	1	Коридор	4,9	4,9		4,9			4,9
7	9	593	2	С/у	4,6	4,6		4,6			4,6
7	9	593	3	Кухня-ниша	4,8	4,8		4,8			4,8
7	9	593	4	Жилая комната	11,3	11,3	11,3				11,3
	9	593		ИТОГО:	25,6	25,6	11,3	14,3	0,0	0,0	25,6
7	9	594	1	Коридор	4,9	4,9		4,9			4,9
7	9	594	2	Кухня-ниша	4,8	4,8		4,8			4,8
7	9	594	3	Жилая комната	11,5	11,5	11,5				11,5
7	9	594	4	С/у	4,6	4,6		4,6			4,6
	9	594		ИТОГО:	25,8	25,8	11,5	14,3	0,0	0,0	25,8
7	9	595	1	Коридор	4,7	4,7		4,7			4,7
7	9	595	2	С/у	5,0	5,0		5,0			5,0
7	9	595	3	Жилая комната	16,1	16,1	16,1				16,1
7	9	595	4	Кухня	13,5	13,5		13,5			13,5
7	9	595	5	Лоджия	2,8				2,8	1,4	1,4
	9	595		ИТОГО:	42,1	39,3	16,1	23,2	2,8	1,4	40,7
7	9	596	1	Коридор	7,7	7,7		7,7			7,7

Литера	№ Этажа	№ Помещения	№ Части помещения	Назначение части помещения	Площадь с учетом неотапливаемых частей помещений с коэф.=1	Общая площадь жилого помещения	В том числе площадь				Площадь с учетом неотапливаемых частей помещений с пониж.
							Жилая	Подсобная	Лоджий, балконов, террас, веранд с коэф.=1	Лоджий, балконов, террас, веранд с пониж. коэф.	
1	2	3	4	5	6	7	8	9	10	11	12
7	9	596	2	Кухня	10,6	10,6		10,6			10,6
7	9	596	3	Жилая комната	12,3	12,3	12,3				12,3
7	9	596	4	С/у	4,6	4,6		4,6			4,6
7	9	596	5	Лоджия	2,7				2,7	1,4	1,4
	9	596		ИТОГО:	37,9	35,2	12,3	22,9	2,7	1,4	36,6
7	9	597	1	Коридор	4,8	4,8		4,8			4,8
7	9	597	2	С/у	4,5	4,5		4,5			4,5
7	9	597	3	Жилая комната	16,7	16,7	16,7				16,7
7	9	597	4	Кухня	17,1	17,1		17,1			17,1
	9	597		ИТОГО:	43,1	43,1	16,7	26,4	0,0	0,0	43,1
7	9	598	1	Коридор	6,0	6,0		6,0			6,0
7	9	598	2	Кухня	14,3	14,3		14,3			14,3
7	9	598	3	Жилая комната	15,1	15,1	15,1				15,1
7	9	598	4	С/у	4,2	4,2		4,2			4,2
	9	598		ИТОГО:	39,6	39,6	15,1	24,5	0,0	0,0	39,6
7	9	599	1	Коридор	7,6	7,6		7,6			7,6
7	9	599	2	С/у	4,2	4,2		4,2			4,2
7	9	599	3	Жилая комната	14,9	14,9	14,9				14,9
7	9	599	4	Кухня	13,0	13,0		13,0			13,0
7	9	599	5	Лоджия	3,1				3,1	1,6	1,6
	9	599		ИТОГО:	42,8	39,7	14,9	24,8	3,1	1,6	41,3
9	9	746	1	Коридор	10,5	10,5		10,5			10,5
9	9	746	2	Кухня	20,9	20,9		20,9			20,9
9	9	746	3	Жилая комната	10,8	10,8	10,8				10,8

Литера	№ Этажа	№ Помещения	№ Части помещения	Назначение части помещения	Площадь с учетом неотапливаемых частей помещений с коэф.=1	Общая площадь жилого помещения	В том числе площадь				Площадь с учетом неотапливаемых частей помещений с пониж.
							Жилая	Подсобная	Лоджий, балконов, террас, веранд с коэф.=1	Лоджий, балконов, террас, веранд с пониж. коэф.	
1	2	3	4	5	6	7	8	9	10	11	12
9	9	746	4	С/у	4,7	4,7		4,7			4,7
9	9	746	5	Жилая комната	16,6	16,6	16,6				16,6
9	9	746	6	С/у	2,7	2,7		2,7			2,7
9	9	746	7	Лоджия	3,8				3,8	1,9	1,9
	9	746		ИТОГО:	70,0	66,2	27,4	38,8	3,8	1,9	68,1
9	9	747	1	Коридор	6,9	6,9		6,9			6,9
9	9	747	2	С/у	3,9	3,9		3,9			3,9
9	9	747	3	Жилая комната	11,8	11,8	11,8				11,8
9	9	747	4	Кухня	8,6	8,6		8,6			8,6
	9	747		ИТОГО:	31,2	31,2	11,8	19,4	0,0	0,0	31,2
9	9	748	1	Коридор	4,5	4,5		4,5			4,5
9	9	748	2	Кухня-ниша	3,5	3,5		3,5			3,5
9	9	748	3	Жилая комната	8,8	8,8	8,8				8,8
9	9	748	4	С/у	4,3	4,3		4,3			4,3
	9	748		ИТОГО:	21,1	21,1	8,8	12,3	0,0	0,0	21,1
9	9	749	1	Коридор	4,5	4,5		4,5			4,5
9	9	749	2	С/у	4,4	4,4		4,4			4,4
9	9	749	3	Кухня-ниша	3,5	3,5		3,5			3,5
9	9	749	4	Жилая комната	8,8	8,8	8,8				8,8
	9	749		ИТОГО:	21,2	21,2	8,8	12,4	0,0	0,0	21,2
9	9	750	1	Коридор	6,5	6,5		6,5			6,5
9	9	750	2	Кухня	12,6	12,6		12,6			12,6
9	9	750	3	Жилая комната	12,1	12,1	12,1				12,1
9	9	750	4	С/у	4,1	4,1		4,1			4,1

Литера	№ Этажа	№ Помещения	№ Части помещения	Назначение части помещения	Площадь с учетом неотапливаемых частей помещений с коэф.=1	Общая площадь жилого помещения	В том числе площадь				Площадь с учетом неотапливаемых частей помещений с пониж.
							Жилая	Подсобная	Лоджий, балконов, террас, веранд с коэф.=1	Лоджий, балконов, террас, веранд с пониж. коэф.	
1	2	3	4	5	6	7	8	9	10	11	12
9	9	750	5	Лоджия	3,9				3,9	2,0	2,0
	9	750		ИТОГО:	39,2	35,3	12,1	23,2	3,9	2,0	37,3
9	9	751	1	Коридор	9,4	9,4		9,4			9,4
9	9	751	2	Жилая комната	16,6	16,6	16,6				16,6
9	9	751	3	С/у	4,8	4,8		4,8			4,8
9	9	751	4	Жилая комната	10,9	10,9	10,9				10,9
9	9	751	5	Кухня	14,3	14,3		14,3			14,3
9	9	751	6	С/у	2,9	2,9		2,9			2,9
9	9	751	7	Лоджия	3,8				3,8	1,9	1,9
	9	751		ИТОГО:	62,7	58,9	27,5	31,4	3,8	1,9	60,8
11	9	911	1	Коридор	8,3	8,3		8,3			8,3
11	9	911	2	С/у	4,1	4,1		4,1			4,1
11	9	911	3	Кухня	8,9	8,9		8,9			8,9
11	9	911	4	Жилая комната	13,2	13,2	13,2				13,2
11	9	911	5	Лоджия	3,2				3,2	1,6	1,6
	9	911		ИТОГО:	37,7	34,5	13,2	21,3	3,2	1,6	36,1
11	9	912	1	Коридор	7,6	7,6		7,6			7,6
11	9	912	2	С/у	1,8	1,8		1,8			1,8
11	9	912	3	Жилая комната	11,9	11,9	11,9				11,9
11	9	912	4	Жилая комната	11,8	11,8	11,8				11,8
11	9	912	5	Кухня	19,8	19,8		19,8			19,8
11	9	912	6	С/у	5,9	5,9		5,9			5,9
11	9	912	7	Лоджия	3,5				3,5	1,8	1,8
	9	912		ИТОГО:	62,3	58,8	23,7	35,1	3,5	1,8	60,6

Литера	№ Этажа	№ Помещения	№ Части помещения	Назначение части помещения	Площадь с учетом неотапливаемых частей помещений с коэф.=1	Общая площадь жилого помещения	В том числе площадь				Площадь с учетом неотапливаемых частей помещений с пониж.
							Жилая	Подсобная	Лоджий, балконов, терасс, веранд с коэф.=1	Лоджий, балконов, терасс, веранд с пониж. коэф.	
1	2	3	4	5	6	7	8	9	10	11	12
11	9	913	1	Коридор	7,7	7,7		7,7			7,7
11	9	913	2	С/у	4,5	4,5		4,5			4,5
11	9	913	3	Кухня	19,7	19,7		19,7			19,7
11	9	913	4	Жилая комната	12,9	12,9	12,9				12,9
11	9	913	5	Жилая комната	13,0	13,0	13,0				13,0
11	9	913	6	С/у	1,8	1,8		1,8			1,8
11	9	913	7	Лоджия	3,6				3,6	1,8	1,8
	9	913		ИТОГО:	63,2	59,6	25,9	33,7	3,6	1,8	61,4
11	9	914	1	Коридор	6,5	6,5		6,5			6,5
11	9	914	2	Кухня	20,1	20,1		20,1			20,1
11	9	914	3	Жилая комната	12,8	12,8	12,8				12,8
11	9	914	4	Жилая комната	11,6	11,6	11,6				11,6
11	9	914	5	С/у	5,1	5,1		5,1			5,1
11	9	914	6	С/у	1,8	1,8		1,8			1,8
11	9	914	7	Лоджия	4,0				4,0	2,0	2,0
	9	914		ИТОГО:	61,9	57,9	24,4	33,5	4,0	2,0	59,9
11	9	915	1	Коридор	5,2	5,2		5,2			5,2
11	9	915	2	С/у	4,6	4,6		4,6			4,6
11	9	915	3	Кухня-ниша	4,2	4,2		4,2			4,2
11	9	915	4	Жилая комната	11,4	11,4	11,4				11,4
	9	915		ИТОГО:	25,4	25,4	11,4	14,0	0,0	0,0	25,4
11	9	916	1	Коридор	4,9	4,9		4,9			4,9
11	9	916	2	С/у	4,6	4,6		4,6			4,6
11	9	916	3	Кухня-ниша	4,8	4,8		4,8			4,8

Литера	№ Этажа	№ Помещения	№ Части помещения	Назначение части помещения	Площадь с учетом неотпливаемых частей помещений с коэф.=1	Общая площадь жилого помещения	В том числе площадь				Площадь с учетом неотпливаемых частей помещений с пониж.
							Жилая	Подсобная	Лоджий, балконов, терасс, веранд с коэф.=1	Лоджий, балконов, терасс, веранд с пониж. коэф.	
1	2	3	4	5	6	7	8	9	10	11	12
11	9	916	4	Жилая комната	11,1	11,1	11,1				11,1
	9	916		ИТОГО:	25,4	25,4	11,1	14,3	0,0	0,0	25,4
11	9	917	1	Коридор	5,0	5,0		5,0			5,0
11	9	917	2	Кухня-ниша	4,8	4,8		4,8			4,8
11	9	917	3	Жилая комната	11,3	11,3	11,3				11,3
11	9	917	4	С/у	4,6	4,6		4,6			4,6
	9	917		ИТОГО:	25,7	25,7	11,3	14,4	0,0	0,0	25,7
11	9	918	1	Коридор	4,8	4,8		4,8			4,8
11	9	918	2	С/у	5,1	5,1		5,1			5,1
11	9	918	3	Жилая комната	16,1	16,1	16,1				16,1
11	9	918	4	Кухня	13,3	13,3		13,3			13,3
11	9	918	5	Лоджия	2,9				2,9	1,5	1,5
	9	918		ИТОГО:	42,2	39,3	16,1	23,2	2,9	1,5	40,8
11	9	919	1	Коридор	7,7	7,7		7,7			7,7
11	9	919	2	Кухня	10,5	10,5		10,5			10,5
11	9	919	3	Жилая комната	12,6	12,6	12,6				12,6
11	9	919	4	С/у	4,7	4,7		4,7			4,7
11	9	919	5	Лоджия	2,9				2,9	1,5	1,5
	9	919		ИТОГО:	38,4	35,5	12,6	22,9	2,9	1,5	37,0
11	9	920	1	Коридор	4,8	4,8		4,8			4,8
11	9	920	2	С/у	4,6	4,6		4,6			4,6
11	9	920	3	Жилая комната	16,7	16,7	16,7				16,7
11	9	920	4	Кухня	17,1	17,1		17,1			17,1
	9	920		ИТОГО:	43,2	43,2	16,7	26,5	0,0	0,0	43,2

Литера	№ Этажа	№ Помещения	№ Части помещения	Назначение части помещения	Площадь с учетом неотапливаемых частей помещений с коэф.=1	Общая площадь жилого помещения	В том числе площадь				Площадь с учетом неотапливаемых частей помещений с пониж.
							Жилая	Подсобная	Лоджий, балконов, террас, веранд с коэф.=1	Лоджий, балконов, террас, веранд с пониж. коэф.	
1	2	3	4	5	6	7	8	9	10	11	12
11	9	921	1	Коридор	6,0	6,0		6,0			6,0
11	9	921	2	Кухня	14,2	14,2		14,2			14,2
11	9	921	3	Жилая комната	15,2	15,2	15,2				15,2
11	9	921	4	С/у	4,1	4,1		4,1			4,1
	9	921		ИТОГО:	39,5	39,5	15,2	24,3	0,0	0,0	39,5
11	9	922	1	Коридор	7,7	7,7		7,7			7,7
11	9	922	2	С/у	4,2	4,2		4,2			4,2
11	9	922	3	Жилая комната	15,0	15,0	15,0				15,0
11	9	922	4	Кухня	13,0	13,0		13,0			13,0
11	9	922	5	Лоджия	3,0				3,0	1,5	1,5
	9	922		ИТОГО:	42,9	39,9	15,0	24,9	3,0	1,5	41,4
13	9	1059	1	Коридор	10,5	10,5		10,5			10,5
13	9	1059	2	Кухня	20,9	20,9		20,9			20,9
13	9	1059	3	Жилая комната	10,8	10,8	10,8				10,8
13	9	1059	4	С/у	4,8	4,8		4,8			4,8
13	9	1059	5	Жилая комната	16,5	16,5	16,5				16,5
13	9	1059	6	С/у	2,7	2,7		2,7			2,7
13	9	1059	7	Лоджия	3,8				3,8	1,9	1,9
	9	1059		ИТОГО:	70,0	66,2	27,3	38,9	3,8	1,9	68,1
13	9	1060	1	Коридор	6,8	6,8		6,8			6,8
13	9	1060	2	С/у	3,9	3,9		3,9			3,9
13	9	1060	3	Жилая комната	11,9	11,9	11,9				11,9
13	9	1060	4	Кухня	8,7	8,7		8,7			8,7
	9	1060		ИТОГО:	31,3	31,3	11,9	19,4	0,0	0,0	31,3

Литера	№ Этажа	№ Помещения	№ Части помещения	Назначение части помещения	Площадь с учетом неотапливаемых частей помещений с коэф.=1	Общая площадь жилого помещения	В том числе площадь				Площадь с учетом неотапливаемых частей помещений с пониж.
							Жилая	Подсобная	Лоджий, балконов, террас, веранд с коэф.=1	Лоджий, балконов, террас, веранд с пониж. коэф.	
1	2	3	4	5	6	7	8	9	10	11	12
13	9	1061	1	Коридор	4,4	4,4		4,4			4,4
13	9	1061	2	Кухня-ниша	3,5	3,5		3,5			3,5
13	9	1061	3	Жилая комната	8,7	8,7	8,7				8,7
13	9	1061	4	С/у	4,4	4,4		4,4			4,4
	9	1061		ИТОГО:	21,0	21,0	8,7	12,3	0,0	0,0	21,0
13	9	1062	1	Коридор	4,5	4,5		4,5			4,5
13	9	1062	2	С/у	4,4	4,4		4,4			4,4
13	9	1062	3	Кухня-ниша	3,5	3,5		3,5			3,5
13	9	1062	4	Жилая комната	8,7	8,7	8,7				8,7
	9	1062		ИТОГО:	21,1	21,1	8,7	12,4	0,0	0,0	21,1
13	9	1063	1	Коридор	6,5	6,5		6,5			6,5
13	9	1063	2	Кухня	12,7	12,7		12,7			12,7
13	9	1063	3	Жилая комната	12,1	12,1	12,1				12,1
13	9	1063	4	С/у	4,1	4,1		4,1			4,1
13	9	1063	5	Лоджия	3,7				3,7	1,9	1,9
	9	1063		ИТОГО:	39,1	35,4	12,1	23,3	3,7	1,9	37,3
13	9	1064	1	Коридор	9,4	9,4		9,4			9,4
13	9	1064	2	С/у	2,9	2,9		2,9			2,9
13	9	1064	3	Жилая комната	16,6	16,6	16,6				16,6
13	9	1064	4	С/у	4,8	4,8		4,8			4,8
13	9	1064	5	Жилая комната	10,9	10,9	10,9				10,9
13	9	1064	6	Кухня	14,4	14,4		14,4			14,4
13	9	1064	7	Лоджия	3,5				3,5	1,8	1,8
	9	1064		ИТОГО:	62,5	59,0	27,5	31,5	3,5	1,8	60,8

Литера	№ Этажа	№ Помещения	№ Части помещения	Назначение части помещения	Площадь с учетом неотапливаемых частей помещений с коэф.=1	Общая площадь жилого помещения	В том числе площадь				Площадь с учетом неотапливаемых частей помещений с пониж.
							Жилая	Подсобная	Лоджий, балконов, террас, веранд с коэф.=1	Лоджий, балконов, террас, веранд с пониж. коэф.	
1	2	3	4	5	6	7	8	9	10	11	12
	9			ИТОГО по квартирам:	3778,7	3588,9	1539,6	2049,3	189,8	91,2	3680,1
1	9	моп.1	1	Лестничная клетка ЛК1	12,6						
1	9	моп.1	2	Лифтовой холл	10,3						
1	9	моп.1	3	Коридор	44,8						
	9	моп.1		ИТОГО:	67,7						
2	9	моп.2	1	Лестничная клетка ЛК2	13,3						
2	9	моп.2	2	Лифтовой холл	7,6						
2	9	моп.2	3	Коридор	16,2						
	9	моп.2		ИТОГО:	37,1						
3	9	моп.3	1	Лестничная клетка	13,1						
3	9	моп.3	2	Лифтовой холл	8,6						
3	9	моп.3	3	Коридор	29,9						
	9	моп.3		ИТОГО:	51,6						
4	9	моп.4	1	Лестничная клетка ЛК4	12,6						
4	9	моп.4	2	Лифтовой холл	10,3						
4	9	моп.4	3	Коридор	44,8						
	9	моп.4		ИТОГО:	67,7						
5	9	моп.5	1	Лестничная клетка ЛК5	13,1						
5	9	моп.5	2	Лифтовой холл	8,6						
5	9	моп.5	3	Коридор	29,9						
	9	моп.5		ИТОГО:	51,6						
6	9	моп.6	1	Лестничная клетка ЛК6	13,3						
6	9	моп.6	2	Лифтовой холл	7,6						
6	9	моп.6	3	Коридор	16,2						

Литера	№ Этажа	№ Помещения	№ Части помещения	Назначение части помещения	Площадь с учетом неотопливаемых частей помещений с коэф.=1	Общая площадь жилого помещения	В том числе площадь				Площадь с учетом неотопливаемых частей помещений с пониж.
							Жилая	Подсобная	Лоджий, балконов, терасс, веранд с коэф.=1	Лоджий, балконов, терасс, веранд с пониж. коэф.	
1	2	3	4	5	6	7	8	9	10	11	12
	9	моп.6		ИТОГО:	37,1						
7	9	моп.7	1	Лестничная клетка ЛК7	12,6						
7	9	моп.7	2	Лифтовой холл	11,6						
7	9	моп.7	3	Коридор	44,8						
	9	моп.7		ИТОГО:	69,0						
9	9	моп.9	1	Лестничная клетка ЛК2	13,3						
9	9	моп.9	2	Лифтовой холл	7,6						
9	9	моп.9	3	Коридор	17,1						
	9	моп.9		ИТОГО:	38,0						
11	9	моп.11	1	Лестничная клетка ЛК4	12,6						
11	9	моп.11	2	Лифтовой холл	11,6						
11	9	моп.11	3	Коридор	44,8						
	9	моп.11		ИТОГО:	69,0						
13	9	моп.13	1	Лестничная клетка ЛК6	13,3						
13	9	моп.13	2	Лифтовой холл	7,6						
13	9	моп.13	3	Коридор	17,1						
	9	моп.13		ИТОГО:	38,0						
	9			ИТОГО по МОП:	526,8						
	9			ИТОГО ПО ЭТАЖУ:	4305,5	3588,9	1539,6	2049,3	189,8	91,2	3680,1

Литера	№ Этажа	№ Помещения	№ Части помещения	Назначение части помещения	Площадь с учетом неотпливаемых частей помещений с коэф.=1	Общая площадь жилого помещения	В том числе площадь				Площадь с учетом неотпливаемых частей помещений с пониж.
							Жилая	Подсобная	Лоджий, балконов, террас, веранд с коэф.=1	Лоджий, балконов, террас, веранд с пониж. коэф.	
1	2	3	4	5	6	7	8	9	10	11	12
1	10	97	1	Коридор	7,8	7,8		7,8			7,8
1	10	97	2	Кухня	14,4	14,4		14,4			14,4
1	10	97	3	Жилая комната	14,9	14,9	14,9				14,9
1	10	97	4	С/у	4,2	4,2		4,2			4,2
1	10	97	5	Лоджия	3,3				3,3	1,7	1,7
	10	97		ИТОГО:	44,6	41,3	14,9	26,4	3,3	1,7	43,0
1	10	98	1	Коридор	6,0	6,0		6,0			6,0
1	10	98	2	С/у	4,2	4,2		4,2			4,2
1	10	98	3	Жилая комната	15,1	15,1	15,1				15,1
1	10	98	4	Кухня	14,2	14,2		14,2			14,2
	10	98		ИТОГО:	39,5	39,5	15,1	24,4	0,0	0,0	39,5
1	10	99	1	Коридор	4,9	4,9		4,9			4,9
1	10	99	2	Кухня	17,2	17,2		17,2			17,2
1	10	99	3	Жилая комната	16,6	16,6	16,6				16,6
1	10	99	4	С/у	4,6	4,6		4,6			4,6
	10	99		ИТОГО:	43,3	43,3	16,6	26,7	0,0	0,0	43,3
1	10	100	1	Коридор	7,8	7,8		7,8			7,8
1	10	100	2	С/у	4,6	4,6		4,6			4,6
1	10	100	3	Жилая комната	12,5	12,5	12,5				12,5
1	10	100	4	Кухня	10,5	10,5		10,5			10,5
1	10	100	5	Лоджия	2,7				2,7	1,4	1,4
	10	100		ИТОГО:	38,1	35,4	12,5	22,9	2,7	1,4	36,8
1	10	101	1	Коридор	4,5	4,5		4,5			4,5
1	10	101	2	Кухня	13,8	13,8		13,8			13,8

Литера	№ Этажа	№ Помещения	№ Части помещения	Назначение части помещения	Площадь с учетом неотапливаемых частей помещений с коэф.=1	Общая площадь жилого помещения	В том числе площадь				Площадь с учетом неотапливаемых частей помещений с пониж.
							Жилая	Подсобная	Лоджий, балконов, терасс, веранд с коэф.=1	Лоджий, балконов, терасс, веранд с пониж. коэф.	
1	2	3	4	5	6	7	8	9	10	11	12
1	10	101	3	Жилая комната	16,2	16,2	16,2				16,2
1	10	101	4	С/у	5,0	5,0		5,0			5,0
1	10	101	5	Лоджия	2,7				2,7	1,4	1,4
	10	101		ИТОГО:	42,2	39,5	16,2	23,3	2,7	1,4	40,9
1	10	102	1	Коридор	4,9	4,9		4,9			4,9
1	10	102	2	С/у	4,6	4,6		4,6			4,6
1	10	102	3	Кухня-ниша	4,8	4,8		4,8			4,8
1	10	102	4	Жилая комната	11,4	11,4	11,4				11,4
	10	102		ИТОГО:	25,7	25,7	11,4	14,3	0,0	0,0	25,7
1	10	103	1	Коридор	4,9	4,9		4,9			4,9
1	10	103	2	Кухня-ниша	4,8	4,8		4,8			4,8
1	10	103	3	Жилая комната	11,4	11,4	11,4				11,4
1	10	103	4	С/у	4,6	4,6		4,6			4,6
	10	103		ИТОГО:	25,7	25,7	11,4	14,3	0,0	0,0	25,7
1	10	104	1	Коридор	5,1	5,1		5,1			5,1
1	10	104	2	Кухня-ниша	4,2	4,2		4,2			4,2
1	10	104	3	Жилая комната	11,4	11,4	11,4				11,4
1	10	104	4	С/у	4,5	4,5		4,5			4,5
	10	104		ИТОГО:	25,2	25,2	11,4	13,8	0,0	0,0	25,2
1	10	105	1	Коридор	6,5	6,5		6,5			6,5
1	10	105	2	С/у	1,8	1,8		1,8			1,8
1	10	105	3	С/у	5,0	5,0		5,0			5,0
1	10	105	4	Жилая комната	11,5	11,5	11,5				11,5
1	10	105	5	Жилая комната	12,8	12,8	12,8				12,8

Литера	№ Этажа	№ Помещения	№ Части помещения	Назначение части помещения	Площадь с учетом неотапливаемых частей помещений с коэф.=1	Общая площадь жилого помещения	В том числе площадь				Площадь с учетом неотапливаемых частей помещений с пониж.
							Жилая	Подсобная	Лоджий, балконов, террас, веранд с коэф.=1	Лоджий, балконов, террас, веранд с пониж. коэф.	
1	2	3	4	5	6	7	8	9	10	11	12
1	10	105	6	Кухня	20,2	20,2		20,2			20,2
1	10	105	7	Лоджия	4,2				4,2	2,1	2,1
	10	105		ИТОГО:	62,0	57,8	24,3	33,5	4,2	2,1	59,9
1	10	106	1	Коридор	7,9	7,9		7,9			7,9
1	10	106	2	С/у	1,9	1,9		1,9			1,9
1	10	106	3	Жилая комната	13,2	13,2	13,2				13,2
1	10	106	4	Жилая комната	13,1	13,1	13,1				13,1
1	10	106	5	Кухня	19,9	19,9		19,9			19,9
1	10	106	6	С/у	4,6	4,6		4,6			4,6
1	10	106	7	Лоджия	3,4				3,4	1,7	1,7
	10	106		ИТОГО:	64,0	60,6	26,3	34,3	3,4	1,7	62,3
1	10	107	1	Коридор	7,7	7,7		7,7			7,7
1	10	107	2	С/у	5,9	5,9		5,9			5,9
1	10	107	3	Кухня	19,9	19,9		19,9			19,9
1	10	107	4	Жилая комната	11,8	11,8	11,8				11,8
1	10	107	5	Жилая комната	11,8	11,8	11,8				11,8
1	10	107	6	С/у	1,7	1,7		1,7			1,7
1	10	107	7	Лоджия	3,5				3,5	1,8	1,8
	10	107		ИТОГО:	62,3	58,8	23,6	35,2	3,5	1,8	60,6
1	10	108	1	Коридор	8,0	8,0		8,0			8,0
1	10	108	2	Жилая комната	13,1	13,1	13,1				13,1
1	10	108	3	Кухня	8,4	8,4		8,4			8,4
1	10	108	4	С/у	4,0	4,0		4,0			4,0
1	10	108	5	Лоджия	3,2				3,2	1,6	1,6

Литера	№ Этажа	№ Помещения	№ Части помещения	Назначение части помещения	Площадь с учетом неотапливаемых частей помещений с коэф.=1	Общая площадь жилого помещения	В том числе площадь				Площадь с учетом неотапливаемых частей помещений с пониж.
							Жилая	Подсобная	Лоджий, балконов, терасс, веранд с коэф.=1	Лоджий, балконов, терасс, веранд с пониж. коэф.	
1	2	3	4	5	6	7	8	9	10	11	12
	10	108		ИТОГО:	36,7	33,5	13,1	20,4	3,2	1,6	35,1
4	10	346	1	Коридор	7,9	7,9		7,9			7,9
4	10	346	2	С/у	4,0	4,0		4,0			4,0
4	10	346	3	Кухня	8,5	8,5		8,5			8,5
4	10	346	4	Жилая комната	13,1	13,1	13,1				13,1
4	10	346	5	Лоджия	3,2				3,2	1,6	1,6
	10	346		ИТОГО:	36,7	33,5	13,1	20,4	3,2	1,6	35,1
4	10	347	1	Коридор	7,6	7,6		7,6			7,6
4	10	347	2	С/у	1,7	1,7		1,7			1,7
4	10	347	3	Жилая комната	11,8	11,8	11,8				11,8
4	10	347	4	Жилая комната	11,7	11,7	11,7				11,7
4	10	347	5	Кухня	19,9	19,9		19,9			19,9
4	10	347	6	С/у	5,8	5,8		5,8			5,8
4	10	347	7	Лоджия	3,3				3,3	1,7	1,7
	10	347		ИТОГО:	61,8	58,5	23,5	35,0	3,3	1,7	60,2
4	10	348	1	Коридор	7,8	7,8		7,8			7,8
4	10	348	2	С/у	4,6	4,6		4,6			4,6
4	10	348	3	Кухня	19,7	19,7		19,7			19,7
4	10	348	4	Жилая комната	12,9	12,9	12,9				12,9
4	10	348	5	Жилая комната	12,9	12,9	12,9				12,9
4	10	348	6	С/у	1,7	1,7		1,7			1,7
4	10	348	7	Лоджия	3,4				3,4	1,7	1,7
	10	348		ИТОГО:	63,0	59,6	25,8	33,8	3,4	1,7	61,3
4	10	349	1	Коридор	6,8	6,8		6,8			6,8

Литера	№ Этажа	№ Помещения	№ Части помещения	Назначение части помещения	Площадь с учетом неотпливаемых частей помещений с коэф.=1	Общая площадь жилого помещения	В том числе площадь				Площадь с учетом неотпливаемых частей помещений с пониж.
							Жилая	Подсобная	Лоджий, балконов, терасс, веранд с коэф.=1	Лоджий, балконов, терасс, веранд с пониж. коэф.	
1	2	3	4	5	6	7	8	9	10	11	12
4	10	349	2	Кухня	20,1	20,1		20,1			20,1
4	10	349	3	Жилая комната	12,5	12,5	12,5				12,5
4	10	349	4	Жилая комната	11,5	11,5	11,5				11,5
4	10	349	5	С/у	5,1	5,1		5,1			5,1
4	10	349	6	С/у	1,8	1,8		1,8			1,8
4	10	349	7	Лоджия	4,1				4,1	2,1	2,1
	10	349		ИТОГО:	61,9	57,8	24,0	33,8	4,1	2,1	59,9
4	10	350	1	Коридор	5,2	5,2		5,2			5,2
4	10	350	2	С/у	4,7	4,7		4,7			4,7
4	10	350	3	Кухня-ниша	4,2	4,2		4,2			4,2
4	10	350	4	Жилая комната	11,3	11,3	11,3				11,3
	10	350		ИТОГО:	25,4	25,4	11,3	14,1	0,0	0,0	25,4
4	10	351	1	Коридор	5,2	5,2		5,2			5,2
4	10	351	2	С/у	4,6	4,6		4,6			4,6
4	10	351	3	Кухня-ниша	4,8	4,8		4,8			4,8
4	10	351	4	Жилая комната	11,3	11,3	11,3				11,3
	10	351		ИТОГО:	25,9	25,9	11,3	14,6	0,0	0,0	25,9
4	10	352	1	Коридор	4,8	4,8		4,8			4,8
4	10	352	2	Кухня-ниша	4,8	4,8		4,8			4,8
4	10	352	3	Жилая комната	11,3	11,3	11,3				11,3
4	10	352	4	С/у	4,6	4,6		4,6			4,6
	10	352		ИТОГО:	25,5	25,5	11,3	14,2	0,0	0,0	25,5
4	10	353	1	Коридор	4,5	4,5		4,5			4,5
4	10	353	2	С/у	5,0	5,0		5,0			5,0

Литера	№ Этажа	№ Помещения	№ Части помещения	Назначение части помещения	Площадь с учетом неотапливаемых частей помещений с коэф.=1	Общая площадь жилого помещения	В том числе площадь				Площадь с учетом неотапливаемых частей помещений с пониж.
							Жилая	Подсобная	Лоджий, балконов, террас, веранд с коэф.=1	Лоджий, балконов, террас, веранд с пониж. коэф.	
1	2	3	4	5	6	7	8	9	10	11	12
4	10	353	3	Жилая комната	16,0	16,0	16,0				16,0
4	10	353	4	Кухня	13,8	13,8		13,8			13,8
4	10	353	5	Лоджия	2,9				2,9	1,5	1,5
	10	353		ИТОГО:	42,2	39,3	16,0	23,3	2,9	1,5	40,8
4	10	354	1	Коридор	7,8	7,8		7,8			7,8
4	10	354	2	Кухня	10,6	10,6		10,6			10,6
4	10	354	3	Жилая комната	12,4	12,4	12,4				12,4
4	10	354	4	С/у	4,6	4,6		4,6			4,6
4	10	354	5	Лоджия	2,7				2,7	1,4	1,4
	10	354		ИТОГО:	38,1	35,4	12,4	23,0	2,7	1,4	36,8
4	10	355	1	Коридор	4,7	4,7		4,7			4,7
4	10	355	2	С/у	4,5	4,5		4,5			4,5
4	10	355	3	Жилая комната	16,9	16,9	16,9				16,9
4	10	355	4	Кухня	17,2	17,2		17,2			17,2
	10	355		ИТОГО:	43,3	43,3	16,9	26,4	0,0	0,0	43,3
4	10	356	1	Коридор	5,9	5,9		5,9			5,9
4	10	356	2	Кухня	14,2	14,2		14,2			14,2
4	10	356	3	Жилая комната	15,1	15,1	15,1				15,1
4	10	356	4	С/у	4,1	4,1		4,1			4,1
	10	356		ИТОГО:	39,3	39,3	15,1	24,2	0,0	0,0	39,3
4	10	357	1	Коридор	7,6	7,6		7,6			7,6
4	10	357	2	С/у	4,2	4,2		4,2			4,2
4	10	357	3	Жилая комната	14,9	14,9	14,9				14,9
4	10	357	4	Кухня	14,2	14,2		14,2			14,2

Литера	№ Этажа	№ Помещения	№ Части помещения	Назначение части помещения	Площадь с учетом неотапливаемых частей помещений с коэф.=1	Общая площадь жилого помещения	В том числе площадь				Площадь с учетом неотапливаемых частей помещений с пониж.
							Жилая	Подсобная	Лоджий, балконов, терасс, веранд с коэф.=1	Лоджий, балконов, терасс, веранд с пониж. коэф.	
1	2	3	4	5	6	7	8	9	10	11	12
4	10	357	5	Лоджия	3,5				3,5	1,8	1,8
	10	357		ИТОГО:	44,4	40,9	14,9	26,0	3,5	1,8	42,7
7	10	600	1	Коридор	8,3	8,3		8,3			8,3
7	10	600	2	С/у	4,0	4,0		4,0			4,0
7	10	600	3	Кухня	9,0	9,0		9,0			9,0
7	10	600	4	Жилая комната	13,1	13,1	13,1				13,1
7	10	600	5	Лоджия	3,3				3,3	1,7	1,7
	10	600		ИТОГО:	37,7	34,4	13,1	21,3	3,3	1,7	36,1
7	10	601	1	Коридор	7,5	7,5		7,5			7,5
7	10	601	2	С/у	1,7	1,7		1,7			1,7
7	10	601	3	Жилая комната	11,8	11,8	11,8				11,8
7	10	601	4	Жилая комната	11,7	11,7	11,7				11,7
7	10	601	5	Кухня	19,8	19,8		19,8			19,8
7	10	601	6	С/у	6,1	6,1		6,1			6,1
7	10	601	7	Лоджия	3,5				3,5	1,8	1,8
	10	601		ИТОГО:	62,1	58,6	23,5	35,1	3,5	1,8	60,4
7	10	602	1	Коридор	7,6	7,6		7,6			7,6
7	10	602	2	С/у	4,6	4,6		4,6			4,6
7	10	602	3	Кухня	19,7	19,7		19,7			19,7
7	10	602	4	Жилая комната	12,9	12,9	12,9				12,9
7	10	602	5	Жилая комната	13,0	13,0	13,0				13,0
7	10	602	6	С/у	1,8	1,8		1,8			1,8
7	10	602	7	Лоджия	3,6				3,6	1,8	1,8
	10	602		ИТОГО:	63,2	59,6	25,9	33,7	3,6	1,8	61,4

Литера	№ Этажа	№ Помещения	№ Части помещения	Назначение части помещения	Площадь с учетом неотапливаемых частей помещений с коэф.=1	Общая площадь жилого помещения	В том числе площадь				Площадь с учетом неотапливаемых частей помещений с пониж.
							Жилая	Подсобная	Лоджий, балконов, терасс, веранд с коэф.=1	Лоджий, балконов, терасс, веранд с пониж. коэф.	
1	2	3	4	5	6	7	8	9	10	11	12
7	10	603	1	Коридор	6,5	6,5		6,5			6,5
7	10	603	2	Кухня	20,4	20,4		20,4			20,4
7	10	603	3	Жилая комната	12,9	12,9	12,9				12,9
7	10	603	4	Жилая комната	11,6	11,6	11,6				11,6
7	10	603	5	С/у	5,1	5,1		5,1			5,1
7	10	603	6	С/у	1,8	1,8		1,8			1,8
7	10	603	7	Лоджия	3,9				3,9	2,0	2,0
	10	603		ИТОГО:	62,2	58,3	24,5	33,8	3,9	2,0	60,3
7	10	604	1	С/у	4,6	4,6		4,6			4,6
7	10	604	2	Кухня-ниша	4,2	4,2		4,2			4,2
7	10	604	3	Жилая комната	11,3	11,3	11,3				11,3
7	10	604	4	Коридор	5,2	5,2		5,2			5,2
	10	604		ИТОГО:	25,3	25,3	11,3	14,0	0,0	0,0	25,3
7	10	605	1	Коридор	4,8	4,8		4,8			4,8
7	10	605	2	С/у	4,7	4,7		4,7			4,7
7	10	605	3	Кухня-ниша	4,8	4,8		4,8			4,8
7	10	605	4	Жилая комната	11,4	11,4	11,4				11,4
	10	605		ИТОГО:	25,7	25,7	11,4	14,3	0,0	0,0	25,7
7	10	606	1	Коридор	4,9	4,9		4,9			4,9
7	10	606	2	Кухня-ниша	4,8	4,8		4,8			4,8
7	10	606	3	Жилая комната	11,4	11,4	11,4				11,4
7	10	606	4	С/у	4,7	4,7		4,7			4,7
	10	606		ИТОГО:	25,8	25,8	11,4	14,4	0,0	0,0	25,8
7	10	607	1	Коридор	4,3	4,3		4,3			4,3

Литера	№ Этажа	№ Помещения	№ Части помещения	Назначение части помещения	Площадь с учетом неотапливаемых частей помещений с коэф.=1	Общая площадь жилого помещения	В том числе площадь				Площадь с учетом неотапливаемых частей помещений с пониж.
							Жилая	Подсобная	Лоджий, балконов, террас, веранд с коэф.=1	Лоджий, балконов, террас, веранд с пониж. коэф.	
1	2	3	4	5	6	7	8	9	10	11	12
7	10	607	2	С/у	5,1	5,1		5,1			5,1
7	10	607	3	Жилая комната	16,0	16,0	16,0				16,0
7	10	607	4	Кухня	13,9	13,9		13,9			13,9
7	10	607	5	Лоджия	2,8				2,8	1,4	1,4
	10	607		ИТОГО:	42,1	39,3	16,0	23,3	2,8	1,4	40,7
7	10	608	1	Коридор	7,7	7,7		7,7			7,7
7	10	608	2	Кухня	10,5	10,5		10,5			10,5
7	10	608	3	Жилая комната	12,5	12,5	12,5				12,5
7	10	608	4	С/у	4,6	4,6		4,6			4,6
7	10	608	5	Лоджия	2,6				2,6	1,3	1,3
	10	608		ИТОГО:	37,9	35,3	12,5	22,8	2,6	1,3	36,6
7	10	609	1	Коридор	4,9	4,9		4,9			4,9
7	10	609	2	С/у	4,6	4,6		4,6			4,6
7	10	609	3	Жилая комната	16,8	16,8	16,8				16,8
7	10	609	4	Кухня	17,1	17,1		17,1			17,1
	10	609		ИТОГО:	43,4	43,4	16,8	26,6	0,0	0,0	43,4
7	10	610	1	Коридор	5,9	5,9		5,9			5,9
7	10	610	2	Кухня	14,2	14,2		14,2			14,2
7	10	610	3	Жилая комната	15,1	15,1	15,1				15,1
7	10	610	4	С/у	4,2	4,2		4,2			4,2
	10	610		ИТОГО:	39,4	39,4	15,1	24,3	0,0	0,0	39,4
7	10	611	1	Коридор	7,5	7,5		7,5			7,5
7	10	611	2	С/у	4,0	4,0		4,0			4,0
7	10	611	3	Жилая комната	15,2	15,2	15,2				15,2

Литера	№ Этажа	№ Помещения	№ Части помещения	Назначение части помещения	Площадь с учетом неотапливаемых частей помещений с коэф.=1	Общая площадь жилого помещения	В том числе площадь				Площадь с учетом неотапливаемых частей помещений с пониж.
							Жилая	Подсобная	Лоджий, балконов, террас, веранд с коэф.=1	Лоджий, балконов, террас, веранд с пониж. коэф.	
1	2	3	4	5	6	7	8	9	10	11	12
7	10	611	4	Кухня	12,9	12,9		12,9			12,9
7	10	611	5	Лоджия	3,4				3,4	1,7	1,7
	10	611		ИТОГО:	43,0	39,6	15,2	24,4	3,4	1,7	41,3
9	10	752	1	Коридор	10,6	10,6		10,6			10,6
9	10	752	2	Кухня	20,9	20,9		20,9			20,9
9	10	752	3	Жилая комната	10,8	10,8	10,8				10,8
9	10	752	4	С/у	4,7	4,7		4,7			4,7
9	10	752	5	Жилая комната	16,7	16,7	16,7				16,7
9	10	752	6	С/у	2,5	2,5		2,5			2,5
9	10	752	7	Лоджия	3,7				3,7	1,9	1,9
	10	752		ИТОГО:	69,9	66,2	27,5	38,7	3,7	1,9	68,1
9	10	753	1	Коридор	7,0	7,0		7,0			7,0
9	10	753	2	С/у	3,9	3,9		3,9			3,9
9	10	753	3	Жилая комната	12,1	12,1	12,1				12,1
9	10	753	4	Кухня	8,6	8,6		8,6			8,6
	10	753		ИТОГО:	31,6	31,6	12,1	19,5	0,0	0,0	31,6
9	10	754	1	Коридор	4,5	4,5		4,5			4,5
9	10	754	2	Кухня-ниша	3,5	3,5		3,5			3,5
9	10	754	3	Жилая комната	8,7	8,7	8,7				8,7
9	10	754	4	С/у	4,4	4,4		4,4			4,4
	10	754		ИТОГО:	21,1	21,1	8,7	12,4	0,0	0,0	21,1
9	10	755	1	Коридор	4,4	4,4		4,4			4,4
9	10	755	2	С/у	4,4	4,4		4,4			4,4
9	10	755	3	Кухня-ниша	3,5	3,5		3,5			3,5

Литера	№ Этажа	№ Помещения	№ Части помещения	Назначение части помещения	Площадь с учетом неотапливаемых частей помещений с коэф.=1	Общая площадь жилого помещения	В том числе площадь				Площадь с учетом неотапливаемых частей помещений с пониж.
							Жилая	Подсобная	Лоджий, балконов, терасс, веранд с коэф.=1	Лоджий, балконов, терасс, веранд с пониж. коэф.	
1	2	3	4	5	6	7	8	9	10	11	12
9	10	755	4	Жилая комната	8,7	8,7	8,7				8,7
	10	755		ИТОГО:	21,0	21,0	8,7	12,3	0,0	0,0	21,0
9	10	756	1	Коридор	6,5	6,5		6,5			6,5
9	10	756	2	Кухня	12,6	12,6		12,6			12,6
9	10	756	3	Жилая комната	12,1	12,1	12,1				12,1
9	10	756	4	С/у	4,1	4,1		4,1			4,1
9	10	756	5	Лоджия	3,9				3,9	2,0	2,0
	10	756		ИТОГО:	39,2	35,3	12,1	23,2	3,9	2,0	37,3
9	10	757	1	Коридор	9,3	9,3		9,3			9,3
9	10	757	2	Жилая комната	16,6	16,6	16,6				16,6
9	10	757	3	С/у	4,9	4,9		4,9			4,9
9	10	757	4	Жилая комната	10,8	10,8	10,8				10,8
9	10	757	5	Кухня	14,4	14,4		14,4			14,4
9	10	757	6	С/у	2,9	2,9		2,9			2,9
9	10	757	7	Лоджия	3,7				3,7	1,9	1,9
	10	757		ИТОГО:	62,6	58,9	27,4	31,5	3,7	1,9	60,8
11	10	923	1	Коридор	8,2	8,2		8,2			8,2
11	10	923	2	С/у	4,1	4,1		4,1			4,1
11	10	923	3	Кухня	8,9	8,9		8,9			8,9
11	10	923	4	Жилая комната	13,2	13,2	13,2				13,2
11	10	923	5	Лоджия	3,4				3,4	1,7	1,7
	10	923		ИТОГО:	37,8	34,4	13,2	21,2	3,4	1,7	36,1
11	10	924	1	Коридор	7,7	7,7		7,7			7,7
11	10	924	2	С/у	1,8	1,8		1,8			1,8

Литера	№ Этажа	№ Помещения	№ Части помещения	Назначение части помещения	Площадь с учетом неотапливаемых частей помещений с коэф.=1	Общая площадь жилого помещения	В том числе площадь				Площадь с учетом неотапливаемых частей помещений с пониж.
							Жилая	Подсобная	Лоджий, балконов, терасс, веранд с коэф.=1	Лоджий, балконов, терасс, веранд с пониж. коэф.	
1	2	3	4	5	6	7	8	9	10	11	12
11	10	924	3	Жилая комната	11,8	11,8	11,8				11,8
11	10	924	4	Жилая комната	11,7	11,7	11,7				11,7
11	10	924	5	Кухня	19,9	19,9		19,9			19,9
11	10	924	6	С/у	5,9	5,9		5,9			5,9
	10	924	7	Лоджия	3,5				3,5	1,8	1,8
	10	924		ИТОГО:	62,3	58,8	23,5	35,3	3,5	1,8	60,6
11	10	925	1	Коридор	7,7	7,7		7,7			7,7
11	10	925	2	С/у	4,6	4,6		4,6			4,6
11	10	925	3	Кухня	19,8	19,8		19,8			19,8
11	10	925	4	Жилая комната	12,9	12,9	12,9				12,9
11	10	925	5	Жилая комната	12,9	12,9	12,9				12,9
11	10	925	6	С/у	1,8	1,8		1,8			1,8
11	10	925	7	Лоджия	3,4				3,4	1,7	1,7
	10	925		ИТОГО:	63,1	59,7	25,8	33,9	3,4	1,7	61,4
11	10	926	1	Коридор	6,6	6,6		6,6			6,6
11	10	926	2	Кухня	20,1	20,1		20,1			20,1
11	10	926	3	Жилая комната	12,9	12,9	12,9				12,9
11	10	926	4	Жилая комната	11,5	11,5	11,5				11,5
11	10	926	5	С/у	5,1	5,1		5,1			5,1
11	10	926	6	С/у	1,8	1,8		1,8			1,8
11	10	926	7	Лоджия	4,0				4,0	2,0	2,0
	10	926		ИТОГО:	62,0	58,0	24,4	33,6	4,0	2,0	60,0
11	10	927	1	Коридор	5,1	5,1		5,1			5,1
11	10	927	2	С/у	4,5	4,5		4,5			4,5

Литера	№ Этажа	№ Помещения	№ Части помещения	Назначение части помещения	Площадь с учетом неотапливаемых частей помещений с коэф.=1	Общая площадь жилого помещения	В том числе площадь				Площадь с учетом неотапливаемых частей помещений с пониж.
							Жилая	Подсобная	Лоджий, балконов, терасс, веранд с коэф.=1	Лоджий, балконов, терасс, веранд с пониж. коэф.	
1	2	3	4	5	6	7	8	9	10	11	12
11	10	927	3	Кухня-ниша	4,2	4,2		4,2			4,2
11	10	927	4	Жилая комната	11,3	11,3	11,3				11,3
	10	927		ИТОГО:	25,1	25,1	11,3	13,8	0,0	0,0	25,1
11	10	928	1	Коридор	5,0	5,0		5,0			5,0
11	10	928	2	С/у	4,6	4,6		4,6			4,6
11	10	928	3	Кухня-ниша	4,8	4,8		4,8			4,8
11	10	928	4	Жилая комната	11,4	11,4	11,4				11,4
	10	928		ИТОГО:	25,8	25,8	11,4	14,4	0,0	0,0	25,8
11	10	929	1	Коридор	5,0	5,0		5,0			5,0
11	10	929	2	Кухня-ниша	4,8	4,8		4,8			4,8
11	10	929	3	Жилая комната	11,3	11,3	11,3				11,3
11	10	929	4	С/у	4,7	4,7		4,7			4,7
	10	929		ИТОГО:	25,8	25,8	11,3	14,5	0,0	0,0	25,8
11	10	930	1	Коридор	4,8	4,8		4,8			4,8
11	10	930	2	С/у	5,1	5,1		5,1			5,1
11	10	930	3	Жилая комната	16,1	16,1	16,1				16,1
11	10	930	4	Кухня	13,5	13,5		13,5			13,5
11	10	930	5	Лоджия	2,9				2,9	1,5	1,5
	10	930		ИТОГО:	42,4	39,5	16,1	23,4	2,9	1,5	41,0
11	10	931	1	Коридор	7,7	7,7		7,7			7,7
11	10	931	2	Кухня	10,6	10,6		10,6			10,6
11	10	931	3	Жилая комната	12,5	12,5	12,5				12,5
11	10	931	4	С/у	4,5	4,5		4,5			4,5
11	10	931	5	Лоджия	2,9				2,9	1,5	1,5

Литера	№ Этажа	№ Помещения	№ Части помещения	Назначение части помещения	Площадь с учетом неотапливаемых частей помещений с коэф.=1	Общая площадь жилого помещения	В том числе площадь				Площадь с учетом неотапливаемых частей помещений с пониж.
							Жилая	Подсобная	Лоджий, балконов, терасс, веранд с коэф.=1	Лоджий, балконов, терасс, веранд с пониж. коэф.	
1	2	3	4	5	6	7	8	9	10	11	12
	10	931		ИТОГО:	38,2	35,3	12,5	22,8	2,9	1,5	36,8
11	10	932	1	Коридор	4,7	4,7		4,7			4,7
11	10	932	2	С/у	4,5	4,5		4,5			4,5
11	10	932	3	Жилая комната	16,7	16,7	16,7				16,7
11	10	932	4	Кухня	17,3	17,3		17,3			17,3
	10	932		ИТОГО:	43,2	43,2	16,7	26,5	0,0	0,0	43,2
11	10	933	1	Коридор	6,0	6,0		6,0			6,0
11	10	933	2	Кухня	14,3	14,3		14,3			14,3
11	10	933	3	Жилая комната	15,2	15,2	15,2				15,2
11	10	933	4	С/у	4,1	4,1		4,1			4,1
	10	933		ИТОГО:	39,6	39,6	15,2	24,4	0,0	0,0	39,6
11	10	934	1	Коридор	7,6	7,6		7,6			7,6
11	10	934	2	С/у	4,1	4,1		4,1			4,1
11	10	934	3	Жилая комната	15,0	15,0	15,0				15,0
11	10	934	4	Кухня	13,0	13,0		13,0			13,0
11	10	934	5	Лоджия	3,2				3,2	1,6	1,6
	10	934		ИТОГО:	42,9	39,7	15,0	24,7	3,2	1,6	41,3
13	10	1065	1	Коридор	10,3	10,3		10,3			10,3
13	10	1065	2	Кухня	20,7	20,7		20,7			20,7
13	10	1065	3	Жилая комната	11,0	11,0	11,0				11,0
13	10	1065	4	С/у	4,8	4,8		4,8			4,8
13	10	1065	5	Жилая комната	16,6	16,6	16,6				16,6
13	10	1065	6	С/у	2,8	2,8		2,8			2,8
13	10	1065	7	Лоджия	3,7				3,7	1,9	1,9

Литера	№ Этажа	№ Помещения	№ Части помещения	Назначение части помещения	Площадь с учетом неотпливаемых частей помещений с коэф.=1	Общая площадь жилого помещения	В том числе площадь				Площадь с учетом неотпливаемых частей помещений с пониж.
							Жилая	Подсобная	Лоджий, балконов, террас, веранд с коэф.=1	Лоджий, балконов, террас, веранд с пониж. коэф.	
1	2	3	4	5	6	7	8	9	10	11	12
	10	1065		ИТОГО:	69,9	66,2	27,6	38,6	3,7	1,9	68,1
13	10	1066	1	Коридор	6,9	6,9		6,9			6,9
13	10	1066	2	С/у	4,0	4,0		4,0			4,0
13	10	1066	3	Жилая комната	11,9	11,9	11,9				11,9
13	10	1066	4	Кухня	8,6	8,6		8,6			8,6
	10	1066		ИТОГО:	31,4	31,4	11,9	19,5	0,0	0,0	31,4
13	10	1067	1	Коридор	4,4	4,4		4,4			4,4
13	10	1067	2	Кухня-ниша	3,5	3,5		3,5			3,5
13	10	1067	3	Жилая комната	8,7	8,7	8,7				8,7
13	10	1067	4	С/у	4,4	4,4		4,4			4,4
	10	1067		ИТОГО:	21,0	21,0	8,7	12,3	0,0	0,0	21,0
13	10	1068	1	Коридор	4,4	4,4		4,4			4,4
13	10	1068	2	С/у	4,4	4,4		4,4			4,4
13	10	1068	3	Кухня-ниша	3,5	3,5		3,5			3,5
13	10	1068	4	Жилая комната	8,6	8,6	8,6				8,6
	10	1068		ИТОГО:	20,9	20,9	8,6	12,3	0,0	0,0	20,9
13	10	1069	1	Коридор	6,5	6,5		6,5			6,5
13	10	1069	2	Кухня	12,6	12,6		12,6			12,6
13	10	1069	3	Жилая комната	12,2	12,2	12,2				12,2
13	10	1069	4	С/у	4,1	4,1		4,1			4,1
13	10	1069	5	Лоджия	3,8				3,8	1,9	1,9
	10	1069		ИТОГО:	39,2	35,4	12,2	23,2	3,8	1,9	37,3
13	10	1070	1	Коридор	9,4	9,4		9,4			9,4
13	10	1070	2	С/у	2,9	2,9		2,9			2,9

Литера	№ Этажа	№ Помещения	№ Части помещения	Назначение части помещения	Площадь с учетом неотапливаемых частей помещений с коэф.=1	Общая площадь жилого помещения	В том числе площадь				Площадь с учетом неотапливаемых частей помещений с пониж.
							Жилая	Подсобная	Лоджий, балконов, терасс, веранд с коэф.=1	Лоджий, балконов, терасс, веранд с пониж. коэф.	
1	2	3	4	5	6	7	8	9	10	11	12
13	10	1070	3	Жилая комната	16,5	16,5	16,5				16,5
13	10	1070	4	С/у	4,8	4,8		4,8			4,8
13	10	1070	5	Жилая комната	10,9	10,9	10,9				10,9
13	10	1070	6	Кухня	14,5	14,5		14,5			14,5
13	10	1070	7	Лоджия	3,6				3,6	1,8	1,8
	10	1070		ИТОГО:	62,6	59,0	27,4	31,6	3,6	1,8	60,8
	10			ИТОГО по квартирам:	2523,2	2408,3	978,4	1429,9	114,9	58,4	2466,7
1	10	моп.1	1	Лестничная клетка ЛК1	12,6						
1	10	моп.1	2	Лифтовой холл	10,3						
1	10	моп.1	3	Коридор	44,8						
	10	моп.1		ИТОГО:	67,7						
4	10	моп.4	1	Лестничная клетка ЛК4	12,6						
4	10	моп.4	2	Лифтовой холл	10,3						
4	10	моп.4	3	Коридор	44,8						
	10	моп.4		ИТОГО:	67,7						
7	10	моп.7	1	Лестничная клетка ЛК7	12,6						
7	10	моп.7	2	Лифтовой холл	11,6						
7	10	моп.7	3	Коридор	44,8						
	10	моп.7		ИТОГО:	69,0						
9	10	моп.9	1	Лестничная клетка ЛК2	13,3						
9	10	моп.9	2	Лифтовой холл	7,6						
9	10	моп.9	3	Коридор	17,1						
	10	моп.9		ИТОГО:	38,0						
11	10	моп.11	1	Лестничная клетка ЛК4	12,6						

Литера	№ Этажа	№ Помещения	№ Части помещения	Назначение части помещения	Площадь с учетом неотапливаемых частей помещений с коэф.=1	Общая площадь жилого помещения	В том числе площадь				Площадь с учетом неотапливаемых частей помещений с пониж.
							Жилая	Подсобная	Лоджий, балконов, террас, веранд с коэф.=1	Лоджий, балконов, террас, веранд с пониж. коэф.	
1	2	3	4	5	6	7	8	9	10	11	12
11	10	моп.11	2	Лифтовой холл	11,6						
11	10	моп.11	3	Коридор	44,8						
	10	моп.11		ИТОГО:	69,0						
13	10	моп.13	1	Лестничная клетка ЛК6	13,3						
13	10	моп.13	2	Лифтовой холл	7,6						
13	10	моп.13	3	Коридор	17,1						
	10	моп.13		ИТОГО:	38,0						
	10			ИТОГО по МОП:	349,4						
	10			ИТОГО ПО ЭТАЖУ:	2872,6	2408,3	978,4	1429,9	114,9	58,4	2466,7

Литера	№ Этажа	№ Помещения	№ Части помещения	Назначение части помещения	Площадь с учетом неотапливаемых частей помещений с коэф.=1	Общая площадь жилого помещения	В том числе площадь				Площадь с учетом неотапливаемых частей помещений с пониж.
							Жилая	Подсобная	Лоджий, балконов, террас, веранд с коэф.=1	Лоджий, балконов, террас, веранд с пониж. коэф.	
1	2	3	4	5	6	7	8	9	10	11	12
1	11	109	1	Коридор	7,7	7,7		7,7			7,7
1	11	109	2	Кухня	14,3	14,3		14,3			14,3
1	11	109	3	Жилая комната	14,9	14,9	14,9				14,9
1	11	109	4	С/у	4,2	4,2		4,2			4,2
1	11	109	5	Лоджия	3,3				3,3	1,7	1,7
	11	109		ИТОГО:	44,4	41,1	14,9	26,2	3,3	1,7	42,8
1	11	110	1	Коридор	6,0	6,0		6,0			6,0
1	11	110	2	С/у	4,2	4,2		4,2			4,2
1	11	110	3	Жилая комната	15,0	15,0	15,0				15,0
1	11	110	4	Кухня	14,2	14,2		14,2			14,2
	11	110		ИТОГО:	39,4	39,4	15,0	24,4	0,0	0,0	39,4
1	11	111	1	Коридор	4,7	4,7		4,7			4,7
1	11	111	2	Кухня	17,1	17,1		17,1			17,1
1	11	111	3	Жилая комната	16,7	16,7	16,7				16,7
1	11	111	4	С/у	4,6	4,6		4,6			4,6
	11	111		ИТОГО:	43,1	43,1	16,7	26,4	0,0	0,0	43,1
1	11	112	1	Коридор	7,8	7,8		7,8			7,8
1	11	112	2	С/у	4,6	4,6		4,6			4,6
1	11	112	3	Жилая комната	12,4	12,4	12,4				12,4
1	11	112	4	Кухня	10,4	10,4		10,4			10,4
1	11	112	5	Лоджия	2,8				2,8	1,4	1,4
	11	112		ИТОГО:	38,0	35,2	12,4	22,8	2,8	1,4	36,6
1	11	113	1	Коридор	4,5	4,5		4,5			4,5
1	11	113	2	Кухня	13,8	13,8		13,8			13,8

Литера	№ Этажа	№ Помещения	№ Части помещения	Назначение части помещения	Площадь с учетом неотапливаемых частей помещений с коэф.=1	Общая площадь жилого помещения	В том числе площадь				Площадь с учетом неотапливаемых частей помещений с пониж.
							Жилая	Подсобная	Лоджий, балконов, терасс, веранд с коэф.=1	Лоджий, балконов, терасс, веранд с пониж. коэф.	
1	2	3	4	5	6	7	8	9	10	11	12
1	11	113	3	Жилая комната	16,1	16,1	16,1				16,1
1	11	113	4	С/у	5,0	5,0		5,0			5,0
1	11	113	5	Лоджия	2,7				2,7	1,4	1,4
	11	113		ИТОГО:	42,1	39,4	16,1	23,3	2,7	1,4	40,8
1	11	114	1	Коридор	4,8	4,8		4,8			4,8
1	11	114	2	С/у	4,6	4,6		4,6			4,6
1	11	114	3	Кухня-ниша	4,8	4,8		4,8			4,8
1	11	114	4	Жилая комната	11,3	11,3	11,3				11,3
	11	114		ИТОГО:	25,5	25,5	11,3	14,2	0,0	0,0	25,5
1	11	115	1	Коридор	5,0	5,0		5,0			5,0
1	11	115	2	Кухня-ниша	4,8	4,8		4,8			4,8
1	11	115	3	Жилая комната	11,4	11,4	11,4				11,4
1	11	115	4	С/у	4,6	4,6		4,6			4,6
	11	115		ИТОГО:	25,8	25,8	11,4	14,4	0,0	0,0	25,8
1	11	116	1	Коридор	5,1	5,1		5,1			5,1
1	11	116	2	Кухня-ниша	4,2	4,2		4,2			4,2
1	11	116	3	Жилая комната	11,3	11,3	11,3				11,3
1	11	116	4	С/у	4,6	4,6		4,6			4,6
	11	116		ИТОГО:	25,2	25,2	11,3	13,9	0,0	0,0	25,2
1	11	117	1	Коридор	6,5	6,5		6,5			6,5
1	11	117	2	С/у	1,8	1,8		1,8			1,8
1	11	117	3	С/у	5,0	5,0		5,0			5,0
1	11	117	4	Жилая комната	11,7	11,7	11,7				11,7
1	11	117	5	Жилая комната	12,8	12,8	12,8				12,8

Литера	№ Этажа	№ Помещения	№ Части помещения	Назначение части помещения	Площадь с учетом неотапливаемых частей помещений с коэф.=1	Общая площадь жилого помещения	В том числе площадь				Площадь с учетом неотапливаемых частей помещений с пониж.
							Жилая	Подсобная	Лоджий, балконов, террас, веранд с коэф.=1	Лоджий, балконов, террас, веранд с пониж. коэф.	
1	2	3	4	5	6	7	8	9	10	11	12
1	11	117	6	Кухня	20,1	20,1		20,1			20,1
1	11	117	7	Лоджия	3,9				3,9	2,0	2,0
	11	117		ИТОГО:	61,8	57,9	24,5	33,4	3,9	2,0	59,9
1	11	118	1	Коридор	7,7	7,7		7,7			7,7
1	11	118	2	С/у	1,8	1,8		1,8			1,8
1	11	118	3	Жилая комната	13,0	13,0	13,0				13,0
1	11	118	4	Жилая комната	12,9	12,9	12,9				12,9
1	11	118	5	Кухня	19,6	19,6		19,6			19,6
1	11	118	6	С/у	4,6	4,6		4,6			4,6
1	11	118	7	Лоджия	3,7				3,7	1,9	1,9
	11	118		ИТОГО:	63,3	59,6	25,9	33,7	3,7	1,9	61,5
1	11	119	1	Коридор	7,5	7,5		7,5			7,5
1	11	119	2	С/у	5,9	5,9		5,9			5,9
1	11	119	3	Кухня	19,7	19,7		19,7			19,7
1	11	119	4	Жилая комната	11,8	11,8	11,8				11,8
1	11	119	5	Жилая комната	11,9	11,9	11,9				11,9
1	11	119	6	С/у	1,7	1,7		1,7			1,7
1	11	119	7	Лоджия	3,5				3,5	1,8	1,8
	11	119		ИТОГО:	62,0	58,5	23,7	34,8	3,5	1,8	60,3
1	11	120	1	Коридор	7,9	7,9		7,9			7,9
1	11	120	2	Жилая комната	13,2	13,2	13,2				13,2
1	11	120	3	Кухня	8,4	8,4		8,4			8,4
1	11	120	4	С/у	4,0	4,0		4,0			4,0
1	11	120	5	Лоджия	3,2				3,2	1,6	1,6

Литера	№ Этажа	№ Помещения	№ Части помещения	Назначение части помещения	Площадь с учетом неотапливаемых частей помещений с коэф.=1	Общая площадь жилого помещения	В том числе площадь				Площадь с учетом неотапливаемых частей помещений с пониж.
							Жилая	Подсобная	Лоджий, балконов, терасс, веранд с коэф.=1	Лоджий, балконов, терасс, веранд с пониж. коэф.	
1	2	3	4	5	6	7	8	9	10	11	12
	11	120		ИТОГО:	36,7	33,5	13,2	20,3	3,2	1,6	35,1
4	11	358	1	Коридор	7,8	7,8		7,8			7,8
4	11	358	2	С/у	4,1	4,1		4,1			4,1
4	11	358	3	Кухня	8,4	8,4		8,4			8,4
4	11	358	4	Жилая комната	13,2	13,2	13,2				13,2
4	11	358	5	Лоджия	3,2				3,2	1,6	1,6
	11	358		ИТОГО:	36,7	33,5	13,2	20,3	3,2	1,6	35,1
4	11	359	1	Коридор	7,7	7,7		7,7			7,7
4	11	359	2	С/у	1,7	1,7		1,7			1,7
4	11	359	3	Жилая комната	11,8	11,8	11,8				11,8
4	11	359	4	Жилая комната	11,7	11,7	11,7				11,7
4	11	359	5	Кухня	19,7	19,7		19,7			19,7
4	11	359	6	С/у	5,9	5,9		5,9			5,9
4	11	359	7	Лоджия	3,7				3,7	1,9	1,9
	11	359		ИТОГО:	62,2	58,5	23,5	35,0	3,7	1,9	60,4
4	11	360	1	Коридор	7,7	7,7		7,7			7,7
4	11	360	2	С/у	4,6	4,6		4,6			4,6
4	11	360	3	Кухня	19,7	19,7		19,7			19,7
4	11	360	4	Жилая комната	12,9	12,9	12,9				12,9
4	11	360	5	Жилая комната	12,9	12,9	12,9				12,9
4	11	360	6	С/у	1,8	1,8		1,8			1,8
4	11	360	7	Лоджия	3,5				3,5	1,8	1,8
	11	360		ИТОГО:	63,1	59,6	25,8	33,8	3,5	1,8	61,4
4	11	361	1	Коридор	6,6	6,6		6,6			6,6

Литера	№ Этажа	№ Помещения	№ Части помещения	Назначение части помещения	Площадь с учетом неотапливаемых частей помещений с коэф.=1	Общая площадь жилого помещения	В том числе площадь				Площадь с учетом неотапливаемых частей помещений с пониж.
							Жилая	Подсобная	Лоджий, балконов, террас, веранд с коэф.=1	Лоджий, балконов, террас, веранд с пониж. коэф.	
1	2	3	4	5	6	7	8	9	10	11	12
4	11	361	2	Кухня	20,1	20,1		20,1			20,1
4	11	361	3	Жилая комната	12,8	12,8	12,8				12,8
4	11	361	4	Жилая комната	11,5	11,5	11,5				11,5
4	11	361	5	С/у	5,0	5,0		5,0			5,0
4	11	361	6	С/у	1,8	1,8		1,8			1,8
4	11	361	7	Лоджия	4,1				4,1	2,1	2,1
	11	361		ИТОГО:	61,9	57,8	24,3	33,5	4,1	2,1	59,9
4	11	362	1	Коридор	5,1	5,1		5,1			5,1
4	11	362	2	С/у	4,6	4,6		4,6			4,6
4	11	362	3	Кухня-ниша	4,2	4,2		4,2			4,2
4	11	362	4	Жилая комната	11,4	11,4	11,4				11,4
	11	362		ИТОГО:	25,3	25,3	11,4	13,9	0,0	0,0	25,3
4	11	363	1	Коридор	4,8	4,8		4,8			4,8
4	11	363	2	С/у	4,6	4,6		4,6			4,6
4	11	363	3	Кухня-ниша	4,8	4,8		4,8			4,8
4	11	363	4	Жилая комната	11,2	11,2	11,2				11,2
	11	363		ИТОГО:	25,4	25,4	11,2	14,2	0,0	0,0	25,4
4	11	364	1	Коридор	4,9	4,9		4,9			4,9
4	11	364	2	Кухня-ниша	4,8	4,8		4,8			4,8
4	11	364	3	Жилая комната	11,4	11,4	11,4				11,4
4	11	364	4	С/у	4,6	4,6		4,6			4,6
	11	364		ИТОГО:	25,7	25,7	11,4	14,3	0,0	0,0	25,7
4	11	365	1	Коридор	4,3	4,3		4,3			4,3
4	11	365	2	С/у	5,0	5,0		5,0			5,0

Литера	№ Этажа	№ Помещения	№ Части помещения	Назначение части помещения	Площадь с учетом неотапливаемых частей помещений с коэф.=1	Общая площадь жилого помещения	В том числе площадь				Площадь с учетом неотапливаемых частей помещений с пониж.
							Жилая	Подсобная	Лоджий, балконов, террас, веранд с коэф.=1	Лоджий, балконов, террас, веранд с пониж. коэф.	
1	2	3	4	5	6	7	8	9	10	11	12
4	11	365	3	Жилая комната	16,2	16,2	16,2				16,2
4	11	365	4	Кухня	13,8	13,8		13,8			13,8
4	11	365	5	Лоджия	2,9				2,9	1,5	1,5
	11	365		ИТОГО:	42,2	39,3	16,2	23,1	2,9	1,5	40,8
4	11	366	1	Коридор	7,8	7,8		7,8			7,8
4	11	366	2	Кухня	10,6	10,6		10,6			10,6
4	11	366	3	Жилая комната	12,4	12,4	12,4				12,4
4	11	366	4	С/у	4,6	4,6		4,6			4,6
4	11	366	5	Лоджия	2,7				2,7	1,4	1,4
	11	366		ИТОГО:	38,1	35,4	12,4	23,0	2,7	1,4	36,8
4	11	367	1	Коридор	4,6	4,6		4,6			4,6
4	11	367	2	С/у	4,6	4,6		4,6			4,6
4	11	367	3	Жилая комната	16,7	16,7	16,7				16,7
4	11	367	4	Кухня	17,2	17,2		17,2			17,2
	11	367		ИТОГО:	43,1	43,1	16,7	26,4	0,0	0,0	43,1
4	11	368	1	Коридор	6,0	6,0		6,0			6,0
4	11	368	2	Кухня	14,1	14,1		14,1			14,1
4	11	368	3	Жилая комната	15,0	15,0	15,0				15,0
4	11	368	4	С/у	4,2	4,2		4,2			4,2
	11	368		ИТОГО:	39,3	39,3	15,0	24,3	0,0	0,0	39,3
4	11	369	1	Коридор	7,5	7,5		7,5			7,5
4	11	369	2	С/у	4,2	4,2		4,2			4,2
4	11	369	3	Жилая комната	14,9	14,9	14,9				14,9
4	11	369	4	Кухня	14,3	14,3		14,3			14,3

Литера	№ Этажа	№ Помещения	№ Части помещения	Назначение части помещения	Площадь с учетом неотапливаемых частей помещений с коэф.=1	Общая площадь жилого помещения	В том числе площадь				Площадь с учетом неотапливаемых частей помещений с пониж.
							Жилая	Подсобная	Лоджий, балконов, терасс, веранд с коэф.=1	Лоджий, балконов, терасс, веранд с пониж. коэф.	
1	2	3	4	5	6	7	8	9	10	11	12
4	11	369	5	Лоджия	3,5				3,5	1,8	1,8
	11	369		ИТОГО:	44,4	40,9	14,9	26,0	3,5	1,8	42,7
7	11	612	1	Коридор	8,3	8,3		8,3			8,3
7	11	612	2	С/у	4,0	4,0		4,0			4,0
7	11	612	3	Кухня	8,3	8,3		8,3			8,3
7	11	612	4	Жилая комната	13,2	13,2	13,2				13,2
7	11	612	5	Лоджия	3,8				3,8	1,9	1,9
	11	612		ИТОГО:	37,6	33,8	13,2	20,6	3,8	1,9	35,7
7	11	613	1	Коридор	7,7	7,7		7,7			7,7
7	11	613	2	С/у	1,7	1,7		1,7			1,7
7	11	613	3	Жилая комната	11,8	11,8	11,8				11,8
7	11	613	4	Жилая комната	11,6	11,6	11,6				11,6
7	11	613	5	Кухня	19,8	19,8		19,8			19,8
7	11	613	6	С/у	5,9	5,9		5,9			5,9
7	11	613	7	Лоджия	3,6				3,6	1,8	1,8
	11	613		ИТОГО:	62,1	58,5	23,4	35,1	3,6	1,8	60,3
7	11	614	1	Коридор	7,6	7,6		7,6			7,6
7	11	614	2	С/у	4,6	4,6		4,6			4,6
7	11	614	3	Кухня	19,7	19,7		19,7			19,7
7	11	614	4	Жилая комната	13,0	13,0	13,0				13,0
7	11	614	5	Жилая комната	12,9	12,9	12,9				12,9
7	11	614	6	С/у	1,8	1,8		1,8			1,8
7	11	614	7	Лоджия	3,6				3,6	1,8	1,8
	11	614		ИТОГО:	63,2	59,6	25,9	33,7	3,6	1,8	61,4

Литера	№ Этажа	№ Помещения	№ Части помещения	Назначение части помещения	Площадь с учетом неотпливаемых частей помещений с коэф.=1	Общая площадь жилого помещения	В том числе площадь				Площадь с учетом неотпливаемых частей помещений с пониж.
							Жилая	Подсобная	Лоджий, балконов, терасс, веранд с коэф.=1	Лоджий, балконов, терасс, веранд с пониж. коэф.	
1	2	3	4	5	6	7	8	9	10	11	12
7	11	615	1	Коридор	6,5	6,5		6,5			6,5
7	11	615	2	Кухня	20,3	20,3		20,3			20,3
7	11	615	3	Жилая комната	12,7	12,7	12,7				12,7
7	11	615	4	Жилая комната	11,7	11,7	11,7				11,7
7	11	615	5	С/у	4,9	4,9		4,9			4,9
7	11	615	6	С/у	1,8	1,8		1,8			1,8
7	11	615	7	Лоджия	4,0				4,0	2,0	2,0
	11	615		ИТОГО:	61,9	57,9	24,4	33,5	4,0	2,0	59,9
7	11	616	1	С/у	4,6	4,6		4,6			4,6
7	11	616	2	Кухня-ниша	4,2	4,2		4,2			4,2
7	11	616	3	Жилая комната	11,3	11,3	11,3				11,3
7	11	616	4	Коридор	5,2	5,2		5,2			5,2
	11	616		ИТОГО:	25,3	25,3	11,3	14,0	0,0	0,0	25,3
7	11	617	1	Коридор	5,0	5,0		5,0			5,0
7	11	617	2	С/у	4,6	4,6		4,6			4,6
7	11	617	3	Кухня-ниша	4,8	4,8		4,8			4,8
7	11	617	4	Жилая комната	11,5	11,5	11,5				11,5
	11	617		ИТОГО:	25,9	25,9	11,5	14,4	0,0	0,0	25,9
7	11	618	1	Коридор	5,1	5,1		5,1			5,1
7	11	618	2	Кухня-ниша	4,8	4,8		4,8			4,8
7	11	618	3	Жилая комната	11,1	11,1	11,1				11,1
7	11	618	4	С/у	4,7	4,7		4,7			4,7
	11	618		ИТОГО:	25,7	25,7	11,1	14,6	0,0	0,0	25,7
7	11	619	1	Коридор	4,3	4,3		4,3			4,3

Литера	№ Этажа	№ Помещения	№ Части помещения	Назначение части помещения	Площадь с учетом неотапливаемых частей помещений с коэф.=1	Общая площадь жилого помещения	В том числе площадь				Площадь с учетом неотапливаемых частей помещений с пониж.
							Жилая	Подсобная	Лоджий, балконов, террас, веранд с коэф.=1	Лоджий, балконов, террас, веранд с пониж. коэф.	
1	2	3	4	5	6	7	8	9	10	11	12
7	11	619	2	С/у	5,0	5,0		5,0			5,0
7	11	619	3	Жилая комната	16,1	16,1	16,1				16,1
7	11	619	4	Кухня	13,8	13,8		13,8			13,8
7	11	619	5	Лоджия	2,9				2,9	1,5	1,5
	11	619		ИТОГО:	42,1	39,2	16,1	23,1	2,9	1,5	40,7
7	11	620	1	Коридор	7,7	7,7		7,7			7,7
7	11	620	2	Кухня	10,5	10,5		10,5			10,5
7	11	620	3	Жилая комната	12,5	12,5	12,5				12,5
7	11	620	4	С/у	4,5	4,5		4,5			4,5
7	11	620	5	Лоджия	2,8				2,8	1,4	1,4
	11	620		ИТОГО:	38,0	35,2	12,5	22,7	2,8	1,4	36,6
7	11	621	1	Коридор	4,8	4,8		4,8			4,8
7	11	621	2	С/у	4,5	4,5		4,5			4,5
7	11	621	3	Жилая комната	16,8	16,8	16,8				16,8
7	11	621	4	Кухня	17,1	17,1		17,1			17,1
	11	621		ИТОГО:	43,2	43,2	16,8	26,4	0,0	0,0	43,2
7	11	622	1	Коридор	6,0	6,0		6,0			6,0
7	11	622	2	Кухня	14,1	14,1		14,1			14,1
7	11	622	3	Жилая комната	15,2	15,2	15,2				15,2
7	11	622	4	С/у	4,1	4,1		4,1			4,1
	11	622		ИТОГО:	39,4	39,4	15,2	24,2	0,0	0,0	39,4
7	11	623	1	Коридор	7,6	7,6		7,6			7,6
7	11	623	2	С/у	4,2	4,2		4,2			4,2
7	11	623	3	Жилая комната	14,9	14,9	14,9				14,9

Литера	№ Этажа	№ Помещения	№ Части помещения	Назначение части помещения	Площадь с учетом неотапливаемых частей помещений с коэф.=1	Общая площадь жилого помещения	В том числе площадь				Площадь с учетом неотапливаемых частей помещений с пониж.
							Жилая	Подсобная	Лоджий, балконов, террас, веранд с коэф.=1	Лоджий, балконов, террас, веранд с пониж. коэф.	
1	2	3	4	5	6	7	8	9	10	11	12
7	11	623	4	Кухня	13,0	13,0		13,0			13,0
7	11	623	5	Лоджия	3,2				3,2	1,6	1,6
	11	623		ИТОГО:	42,9	39,7	14,9	24,8	3,2	1,6	41,3
9	11	758	1	Коридор	10,5	10,5		10,5			10,5
9	11	758	2	Кухня	20,9	20,9		20,9			20,9
9	11	758	3	Жилая комната	10,8	10,8	10,8				10,8
9	11	758	4	С/у	4,8	4,8		4,8			4,8
9	11	758	5	Жилая комната	16,5	16,5	16,5				16,5
9	11	758	6	С/у	2,7	2,7		2,7			2,7
9	11	758	7	Лоджия	3,8				3,8	1,9	1,9
	11	758		ИТОГО:	70,0	66,2	27,3	38,9	3,8	1,9	68,1
9	11	759	1	Коридор	6,9	6,9		6,9			6,9
9	11	759	2	С/у	3,9	3,9		3,9			3,9
9	11	759	3	Жилая комната	11,9	11,9	11,9				11,9
9	11	759	4	Кухня	8,5	8,5		8,5			8,5
	11	759		ИТОГО:	31,2	31,2	11,9	19,3	0,0	0,0	31,2
9	11	760	1	Коридор	4,5	4,5		4,5			4,5
9	11	760	2	Кухня-ниша	3,5	3,5		3,5			3,5
9	11	760	3	Жилая комната	8,7	8,7	8,7				8,7
9	11	760	4	С/у	4,4	4,4		4,4			4,4
	11	760		ИТОГО:	21,1	21,1	8,7	12,4	0,0	0,0	21,1
9	11	761	1	Коридор	4,5	4,5		4,5			4,5
9	11	761	2	С/у	4,3	4,3		4,3			4,3
9	11	761	3	Кухня-ниша	3,5	3,5		3,5			3,5

Литера	№ Этажа	№ Помещения	№ Части помещения	Назначение части помещения	Площадь с учетом неотапливаемых частей помещений с коэф.=1	Общая площадь жилого помещения	В том числе площадь				Площадь с учетом неотапливаемых частей помещений с пониж.
							Жилая	Подсобная	Лоджий, балконов, терасс, веранд с коэф.=1	Лоджий, балконов, терасс, веранд с пониж. коэф.	
1	2	3	4	5	6	7	8	9	10	11	12
9	11	761	4	Жилая комната	8,7	8,7	8,7				8,7
	11	761		ИТОГО:	21,0	21,0	8,7	12,3	0,0	0,0	21,0
9	11	762	1	Коридор	6,5	6,5		6,5			6,5
9	11	762	2	Кухня	12,7	12,7		12,7			12,7
9	11	762	3	Жилая комната	12,3	12,3	12,3				12,3
9	11	762	4	С/у	4,1	4,1		4,1			4,1
9	11	762	5	Лоджия	3,9				3,9	2,0	2,0
	11	762		ИТОГО:	39,5	35,6	12,3	23,3	3,9	2,0	37,6
9	11	763	1	Коридор	9,4	9,4		9,4			9,4
9	11	763	2	Жилая комната	16,6	16,6	16,6				16,6
9	11	763	3	С/у	4,9	4,9		4,9			4,9
9	11	763	4	Жилая комната	10,8	10,8	10,8				10,8
9	11	763	5	Кухня	14,4	14,4		14,4			14,4
9	11	763	6	С/у	2,8	2,8		2,8			2,8
9	11	763	7	Лоджия	3,8				3,8	1,9	1,9
	11	763		ИТОГО:	62,7	58,9	27,4	31,5	3,8	1,9	60,8
11	11	935	1	Коридор	8,3	8,3		8,3			8,3
11	11	935	2	С/у	4,1	4,1		4,1			4,1
11	11	935	3	Кухня	9,1	9,1		9,1			9,1
11	11	935	4	Жилая комната	13,2	13,2	13,2				13,2
11	11	935	5	Лоджия	3,2				3,2	1,6	1,6
	11	935		ИТОГО:	37,9	34,7	13,2	21,5	3,2	1,6	36,3
11	11	936	1	Коридор	7,6	7,6		7,6			7,6
11	11	936	2	С/у	1,8	1,8		1,8			1,8

Литера	№ Этажа	№ Помещения	№ Части помещения	Назначение части помещения	Площадь с учетом неотапливаемых частей помещений с коэф.=1	Общая площадь жилого помещения	В том числе площадь				Площадь с учетом неотапливаемых частей помещений с пониж.
							Жилая	Подсобная	Лоджий, балконов, терасс, веранд с коэф.=1	Лоджий, балконов, терасс, веранд с пониж. коэф.	
1	2	3	4	5	6	7	8	9	10	11	12
11	11	936	3	Жилая комната	11,8	11,8	11,8				11,8
11	11	936	4	Жилая комната	11,7	11,7	11,7				11,7
11	11	936	5	Кухня	19,9	19,9		19,9			19,9
11	11	936	6	С/у	5,9	5,9		5,9			5,9
	11	936	7	Лоджия	3,5				3,5	1,8	1,8
	11	936		ИТОГО:	62,2	58,7	23,5	35,2	3,5	1,8	60,5
11	11	937	1	Коридор	7,7	7,7		7,7			7,7
11	11	937	2	С/у	4,6	4,6		4,6			4,6
11	11	937	3	Кухня	19,8	19,8		19,8			19,8
11	11	937	4	Жилая комната	13,1	13,1	13,1				13,1
11	11	937	5	Жилая комната	13,0	13,0	13,0				13,0
11	11	937	6	С/у	1,8	1,8		1,8			1,8
11	11	937	7	Лоджия	3,2				3,2	1,6	1,6
	11	937		ИТОГО:	63,2	60,0	26,1	33,9	3,2	1,6	61,6
11	11	938	1	Коридор	6,6	6,6		6,6			6,6
11	11	938	2	Кухня	20,2	20,2		20,2			20,2
11	11	938	3	Жилая комната	12,8	12,8	12,8				12,8
11	11	938	4	Жилая комната	11,7	11,7	11,7				11,7
11	11	938	5	С/у	5,1	5,1		5,1			5,1
11	11	938	6	С/у	1,7	1,7		1,7			1,7
11	11	938	7	Лоджия	4,0				4,0	2,0	2,0
	11	938		ИТОГО:	62,1	58,1	24,5	33,6	4,0	2,0	60,1
11	11	939	1	Коридор	5,2	5,2		5,2			5,2
11	11	939	2	С/у	4,6	4,6		4,6			4,6

Литера	№ Этажа	№ Помещения	№ Части помещения	Назначение части помещения	Площадь с учетом неотапливаемых частей помещений с коэф.=1	Общая площадь жилого помещения	В том числе площадь				Площадь с учетом неотапливаемых частей помещений с пониж.
							Жилая	Подсобная	Лоджий, балконов, терасс, веранд с коэф.=1	Лоджий, балконов, терасс, веранд с пониж. коэф.	
1	2	3	4	5	6	7	8	9	10	11	12
11	11	939	3	Кухня-ниша	4,2	4,2		4,2			4,2
11	11	939	4	Жилая комната	11,4	11,4	11,4				11,4
	11	939		ИТОГО:	25,4	25,4	11,4	14,0	0,0	0,0	25,4
11	11	940	1	Коридор	5,0	5,0		5,0			5,0
11	11	940	2	С/у	4,6	4,6		4,6			4,6
11	11	940	3	Кухня-ниша	4,8	4,8		4,8			4,8
11	11	940	4	Жилая комната	11,4	11,4	11,4				11,4
	11	940		ИТОГО:	25,8	25,8	11,4	14,4	0,0	0,0	25,8
11	11	941	1	Коридор	5,0	5,0		5,0			5,0
11	11	941	2	Кухня-ниша	4,8	4,8		4,8			4,8
11	11	941	3	Жилая комната	11,3	11,3	11,3				11,3
11	11	941	4	С/у	4,6	4,6		4,6			4,6
	11	941		ИТОГО:	25,7	25,7	11,3	14,4	0,0	0,0	25,7
11	11	942	1	Коридор	4,9	4,9		4,9			4,9
11	11	942	2	С/у	5,1	5,1		5,1			5,1
11	11	942	3	Жилая комната	16,2	16,2	16,2				16,2
11	11	942	4	Кухня	13,6	13,6		13,6			13,6
11	11	942	5	Лоджия	2,8				2,8	1,4	1,4
	11	942		ИТОГО:	42,6	39,8	16,2	23,6	2,8	1,4	41,2
11	11	943	1	Коридор	7,9	7,9		7,9			7,9
11	11	943	2	Кухня	10,6	10,6		10,6			10,6
11	11	943	3	Жилая комната	12,5	12,5	12,5				12,5
11	11	943	4	С/у	4,5	4,5		4,5			4,5
11	11	943	5	Лоджия	2,8				2,8	1,4	1,4

Литера	№ Этажа	№ Помещения	№ Части помещения	Назначение части помещения	Площадь с учетом неотапливаемых частей помещений с коэф.=1	Общая площадь жилого помещения	В том числе площадь				Площадь с учетом неотапливаемых частей помещений с пониж.
							Жилая	Подсобная	Лоджий, балконов, терасс, веранд с коэф.=1	Лоджий, балконов, терасс, веранд с пониж. коэф.	
1	2	3	4	5	6	7	8	9	10	11	12
	11	943		ИТОГО:	38,3	35,5	12,5	23,0	2,8	1,4	36,9
11	11	944	1	Коридор	4,8	4,8		4,8			4,8
11	11	944	2	С/у	4,5	4,5		4,5			4,5
11	11	944	3	Жилая комната	16,8	16,8	16,8				16,8
11	11	944	4	Кухня	17,3	17,3		17,3			17,3
	11	944		ИТОГО:	43,4	43,4	16,8	26,6	0,0	0,0	43,4
11	11	945	1	Коридор	6,1	6,1		6,1			6,1
11	11	945	2	Кухня	14,3	14,3		14,3			14,3
11	11	945	3	Жилая комната	15,2	15,2	15,2				15,2
11	11	945	4	С/у	4,1	4,1		4,1			4,1
	11	945		ИТОГО:	39,7	39,7	15,2	24,5	0,0	0,0	39,7
11	11	946	1	Коридор	7,6	7,6		7,6			7,6
11	11	946	2	С/у	4,1	4,1		4,1			4,1
11	11	946	3	Жилая комната	15,0	15,0	15,0				15,0
11	11	946	4	Кухня	13,1	13,1		13,1			13,1
11	11	946	5	Лоджия	2,9				2,9	1,5	1,5
	11	946		ИТОГО:	42,7	39,8	15,0	24,8	2,9	1,5	41,3
13	11	1071	1	Коридор	10,4	10,4		10,4			10,4
13	11	1071	2	Кухня	20,9	20,9		20,9			20,9
13	11	1071	3	Жилая комната	10,9	10,9	10,9				10,9
13	11	1071	4	С/у	4,8	4,8		4,8			4,8
13	11	1071	5	Жилая комната	16,6	16,6	16,6				16,6
13	11	1071	6	С/у	2,8	2,8		2,8			2,8
13	11	1071	7	Лоджия	3,6				3,6	1,8	1,8

Литера	№ Этажа	№ Помещения	№ Части помещения	Назначение части помещения	Площадь с учетом неотпливаемых частей помещений с коэф.=1	Общая площадь жилого помещения	В том числе площадь				Площадь с учетом неотпливаемых частей помещений с пониж.
							Жилая	Подсобная	Лоджий, балконов, террас, веранд с коэф.=1	Лоджий, балконов, террас, веранд с пониж. коэф.	
1	2	3	4	5	6	7	8	9	10	11	12
	11	1071		ИТОГО:	70,0	66,4	27,5	38,9	3,6	1,8	68,2
13	11	1072	1	Коридор	6,9	6,9		6,9			6,9
13	11	1072	2	С/у	4,0	4,0		4,0			4,0
13	11	1072	3	Жилая комната	11,9	11,9	11,9				11,9
13	11	1072	4	Кухня	8,6	8,6		8,6			8,6
	11	1072		ИТОГО:	31,4	31,4	11,9	19,5	0,0	0,0	31,4
13	11	1073	1	Коридор	4,4	4,4		4,4			4,4
13	11	1073	2	Кухня-ниша	3,5	3,5		3,5			3,5
13	11	1073	3	Жилая комната	8,7	8,7	8,7				8,7
13	11	1073	4	С/у	4,4	4,4		4,4			4,4
	11	1073		ИТОГО:	21,0	21,0	8,7	12,3	0,0	0,0	21,0
13	11	1074	1	Коридор	4,4	4,4		4,4			4,4
13	11	1074	2	С/у	4,4	4,4		4,4			4,4
13	11	1074	3	Кухня-ниша	3,5	3,5		3,5			3,5
13	11	1074	4	Жилая комната	8,7	8,7	8,7				8,7
	11	1074		ИТОГО:	21,0	21,0	8,7	12,3	0,0	0,0	21,0
13	11	1075	1	Коридор	6,5	6,5		6,5			6,5
13	11	1075	2	Кухня	12,7	12,7		12,7			12,7
13	11	1075	3	Жилая комната	12,2	12,2	12,2				12,2
13	11	1075	4	С/у	4,0	4,0		4,0			4,0
13	11	1075	5	Лоджия	3,7				3,7	1,9	1,9
	11	1075		ИТОГО:	39,1	35,4	12,2	23,2	3,7	1,9	37,3
13	11	1076	1	Коридор	9,4	9,4		9,4			9,4
13	11	1076	2	С/у	2,9	2,9		2,9			2,9

Литера	№ Этажа	№ Помещения	№ Части помещения	Назначение части помещения	Площадь с учетом неотапливаемых частей помещений с коэф.=1	Общая площадь жилого помещения	В том числе площадь				Площадь с учетом неотапливаемых частей помещений с пониж.
							Жилая	Подсобная	Лоджий, балконов, терасс, веранд с коэф.=1	Лоджий, балконов, терасс, веранд с пониж. коэф.	
1	2	3	4	5	6	7	8	9	10	11	12
13	11	1076	3	Жилая комната	16,6	16,6	16,6				16,6
13	11	1076	4	С/у	4,8	4,8		4,8			4,8
13	11	1076	5	Жилая комната	10,8	10,8	10,8				10,8
13	11	1076	6	Кухня	14,4	14,4		14,4			14,4
13	11	1076	7	Лоджия	3,7				3,7	1,9	1,9
	11	1076		ИТОГО:	62,6	58,9	27,4	31,5	3,7	1,9	60,8
	11			ИТОГО по квартирам:	2521,6	2406,1	978,5	1427,6	115,5	58,6	2464,7
1	11	моп.1	1	Лестничная клетка ЛК1	12,6						
1	11	моп.1	2	Лифтовой холл	10,3						
1	11	моп.1	3	Коридор	44,8						
	11	моп.1		ИТОГО:	67,7						
4	11	моп.4	1	Лестничная клетка ЛК4	12,6						
4	11	моп.4	2	Лифтовой холл	10,3						
4	11	моп.4	3	Коридор	44,8						
	11	моп.4		ИТОГО:	67,7						
7	11	моп.7	1	Лестничная клетка ЛК7	12,6						
7	11	моп.7	2	Лифтовой холл	11,6						
7	11	моп.7	3	Коридор	44,8						
	11	моп.7		ИТОГО:	69,0						
9	11	моп.9	1	Лестничная клетка ЛК2	13,3						
9	11	моп.9	2	Лифтовой холл	7,6						
9	11	моп.9	3	Коридор	17,1						
	11	моп.9		ИТОГО:	38,0						
11	11	моп.11	1	Лестничная клетка ЛК4	12,6						

Литера	№ Этажа	№ Помещения	№ Части помещения	Назначение части помещения	Площадь с учетом неотапливаемых частей помещений с коэф.=1	Общая площадь жилого помещения	В том числе площадь				Площадь с учетом неотапливаемых частей помещений с пониж.
							Жилая	Подсобная	Лоджий, балконов, террас, веранд с коэф.=1	Лоджий, балконов, террас, веранд с пониж. коэф.	
1	2	3	4	5	6	7	8	9	10	11	12
11	11	моп.11	2	Лифтовой холл	11,6						
11	11	моп.11	3	Коридор	44,8						
	11	моп.11		ИТОГО:	69,0						
13	11	моп.13	1	Лестничная клетка ЛК6	13,3						
13	11	моп.13	2	Лифтовой холл	7,6						
13	11	моп.13	3	Коридор	17,1						
	11	моп.13		ИТОГО:	38,0						
	11			ИТОГО по МОП:	349,4						
	11			ИТОГО ПО ЭТАЖУ:	2871,0	2406,1	978,5	1427,6	115,5	58,6	2464,7

Литера	№ Этажа	№ Помещения	№ Части помещения	Назначение части помещения	Площадь с учетом неотапливаемых частей помещений с коэф.=1	Общая площадь жилого помещения	В том числе площадь				Площадь с учетом неотапливаемых частей помещений с пониж.
							Жилая	Подсобная	Лоджий, балконов, террас, веранд с коэф.=1	Лоджий, балконов, террас, веранд с пониж. коэф.	
1	2	3	4	5	6	7	8	9	10	11	12
1	12	121	1	Коридор	7,8	7,8		7,8			7,8
1	12	121	2	Кухня	14,2	14,2		14,2			14,2
1	12	121	3	Жилая комната	14,9	14,9	14,9				14,9
1	12	121	4	С/у	4,2	4,2		4,2			4,2
1	12	121	5	Лоджия	3,3				3,3	1,7	1,7
	12	121		ИТОГО:	44,4	41,1	14,9	26,2	3,3	1,7	42,8
1	12	122	1	Коридор	5,9	5,9		5,9			5,9
1	12	122	2	С/у	4,1	4,1		4,1			4,1
1	12	122	3	Жилая комната	15,0	15,0	15,0				15,0
1	12	122	4	Кухня	14,3	14,3		14,3			14,3
	12	122		ИТОГО:	39,3	39,3	15,0	24,3	0,0	0,0	39,3
1	12	123	1	Коридор	4,8	4,8		4,8			4,8
1	12	123	2	Кухня	17,2	17,2		17,2			17,2
1	12	123	3	Жилая комната	16,6	16,6	16,6				16,6
1	12	123	4	С/у	4,5	4,5		4,5			4,5
	12	123		ИТОГО:	43,1	43,1	16,6	26,5	0,0	0,0	43,1
1	12	124	1	Коридор	7,8	7,8		7,8			7,8
1	12	124	2	С/у	4,6	4,6		4,6			4,6
1	12	124	3	Жилая комната	12,4	12,4	12,4				12,4
1	12	124	4	Кухня	10,4	10,4		10,4			10,4
1	12	124	5	Лоджия	2,7				2,7	1,4	1,4
	12	124		ИТОГО:	37,9	35,2	12,4	22,8	2,7	1,4	36,6
1	12	125	1	Коридор	4,4	4,4		4,4			4,4
1	12	125	2	Кухня	13,8	13,8		13,8			13,8

Литера	№ Этажа	№ Помещения	№ Части помещения	Назначение части помещения	Площадь с учетом неотапливаемых частей помещений с коэф.=1	Общая площадь жилого помещения	В том числе площадь				Площадь с учетом неотапливаемых частей помещений с пониж.
							Жилая	Подсобная	Лоджий, балконов, терасс, веранд с коэф.=1	Лоджий, балконов, терасс, веранд с пониж. коэф.	
1	2	3	4	5	6	7	8	9	10	11	12
1	12	125	3	Жилая комната	16,2	16,2	16,2				16,2
1	12	125	4	С/у	5,0	5,0		5,0			5,0
1	12	125	5	Лоджия	2,8				2,8	1,4	1,4
	12	125		ИТОГО:	42,2	39,4	16,2	23,2	2,8	1,4	40,8
1	12	126	1	Коридор	4,9	4,9		4,9			4,9
1	12	126	2	С/у	4,5	4,5		4,5			4,5
1	12	126	3	Кухня-ниша	4,8	4,8		4,8			4,8
1	12	126	4	Жилая комната	11,3	11,3	11,3				11,3
	12	126		ИТОГО:	25,5	25,5	11,3	14,2	0,0	0,0	25,5
1	12	127	1	Коридор	4,8	4,8		4,8			4,8
1	12	127	2	Кухня-ниша	4,8	4,8		4,8			4,8
1	12	127	3	Жилая комната	11,3	11,3	11,3				11,3
1	12	127	4	С/у	4,7	4,7		4,7			4,7
	12	127		ИТОГО:	25,6	25,6	11,3	14,3	0,0	0,0	25,6
1	12	128	1	Коридор	5,1	5,1		5,1			5,1
1	12	128	2	Кухня-ниша	4,2	4,2		4,2			4,2
1	12	128	3	Жилая комната	11,3	11,3	11,3				11,3
1	12	128	4	С/у	4,6	4,6		4,6			4,6
	12	128		ИТОГО:	25,2	25,2	11,3	13,9	0,0	0,0	25,2
1	12	129	1	Коридор	6,5	6,5		6,5			6,5
1	12	129	2	С/у	1,8	1,8		1,8			1,8
1	12	129	3	С/у	5,0	5,0		5,0			5,0
1	12	129	4	Жилая комната	11,6	11,6	11,6				11,6
1	12	129	5	Жилая комната	12,8	12,8	12,8				12,8

Литера	№ Этажа	№ Помещения	№ Части помещения	Назначение части помещения	Площадь с учетом неотапливаемых частей помещений с коэф.=1	Общая площадь жилого помещения	В том числе площадь				Площадь с учетом неотапливаемых частей помещений с пониж.
							Жилая	Подсобная	Лоджий, балконов, терасс, веранд с коэф.=1	Лоджий, балконов, терасс, веранд с пониж. коэф.	
1	2	3	4	5	6	7	8	9	10	11	12
1	12	129	6	Кухня	20,2	20,2		20,2			20,2
1	12	129	7	Лоджия	3,9				3,9	2,0	2,0
	12	129		ИТОГО:	61,8	57,9	24,4	33,5	3,9	2,0	59,9
1	12	130	1	Коридор	7,8	7,8		7,8			7,8
1	12	130	2	С/у	1,8	1,8		1,8			1,8
1	12	130	3	Жилая комната	12,9	12,9	12,9				12,9
1	12	130	4	Жилая комната	12,9	12,9	12,9				12,9
1	12	130	5	Кухня	19,6	19,6		19,6			19,6
1	12	130	6	С/у	4,6	4,6		4,6			4,6
1	12	130	7	Лоджия	3,6				3,6	1,8	1,8
	12	130		ИТОГО:	63,2	59,6	25,8	33,8	3,6	1,8	61,4
1	12	131	1	Коридор	7,5	7,5		7,5			7,5
1	12	131	2	С/у	5,9	5,9		5,9			5,9
1	12	131	3	Кухня	19,8	19,8		19,8			19,8
1	12	131	4	Жилая комната	11,7	11,7	11,7				11,7
1	12	131	5	Жилая комната	11,8	11,8	11,8				11,8
1	12	131	6	С/у	1,8	1,8		1,8			1,8
1	12	131	7	Лоджия	3,8				3,8	1,9	1,9
	12	131		ИТОГО:	62,3	58,5	23,5	35,0	3,8	1,9	60,4
1	12	132	1	Коридор	8,0	8,0		8,0			8,0
1	12	132	2	Жилая комната	13,2	13,2	13,2				13,2
1	12	132	3	Кухня	8,5	8,5		8,5			8,5
1	12	132	4	С/у	4,1	4,1		4,1			4,1
1	12	132	5	Лоджия	3,0				3,0	1,5	1,5

Литера	№ Этажа	№ Помещения	№ Части помещения	Назначение части помещения	Площадь с учетом неотапливаемых частей помещений с коэф.=1	Общая площадь жилого помещения	В том числе площадь				Площадь с учетом неотапливаемых частей помещений с пониж.
							Жилая	Подсобная	Лоджий, балконов, терасс, веранд с коэф.=1	Лоджий, балконов, терасс, веранд с пониж. коэф.	
1	2	3	4	5	6	7	8	9	10	11	12
	12	132		ИТОГО:	36,8	33,8	13,2	20,6	3,0	1,5	35,3
4	12	370	1	Коридор	7,9	7,9		7,9			7,9
4	12	370	2	С/у	4,0	4,0		4,0			4,0
4	12	370	3	Кухня	8,4	8,4		8,4			8,4
4	12	370	4	Жилая комната	13,2	13,2	13,2				13,2
4	12	370	5	Лоджия	3,2				3,2	1,6	1,6
	12	370		ИТОГО:	36,7	33,5	13,2	20,3	3,2	1,6	35,1
4	12	371	1	Коридор	7,6	7,6		7,6			7,6
4	12	371	2	С/у	1,7	1,7		1,7			1,7
4	12	371	3	Жилая комната	11,8	11,8	11,8				11,8
4	12	371	4	Жилая комната	11,8	11,8	11,8				11,8
4	12	371	5	Кухня	19,7	19,7		19,7			19,7
4	12	371	6	С/у	5,9	5,9		5,9			5,9
4	12	371	7	Лоджия	3,6				3,6	1,8	1,8
	12	371		ИТОГО:	62,1	58,5	23,6	34,9	3,6	1,8	60,3
4	12	372	1	Коридор	7,7	7,7		7,7			7,7
4	12	372	2	С/у	4,7	4,7		4,7			4,7
4	12	372	3	Кухня	19,9	19,9		19,9			19,9
4	12	372	4	Жилая комната	12,9	12,9	12,9				12,9
4	12	372	5	Жилая комната	12,9	12,9	12,9				12,9
4	12	372	6	С/у	1,8	1,8		1,8			1,8
4	12	372	7	Лоджия	3,1				3,1	1,6	1,6
	12	372		ИТОГО:	63,0	59,9	25,8	34,1	3,1	1,6	61,5
4	12	373	1	Коридор	6,5	6,5		6,5			6,5

Литера	№ Этажа	№ Помещения	№ Части помещения	Назначение части помещения	Площадь с учетом неотапливаемых частей помещений с коэф.=1	Общая площадь жилого помещения	В том числе площадь				Площадь с учетом неотапливаемых частей помещений с пониж.
							Жилая	Подсобная	Лоджий, балконов, террас, веранд с коэф.=1	Лоджий, балконов, террас, веранд с пониж. коэф.	
1	2	3	4	5	6	7	8	9	10	11	12
4	12	373	2	Кухня	20,2	20,2		20,2			20,2
4	12	373	3	Жилая комната	12,8	12,8	12,8				12,8
4	12	373	4	Жилая комната	11,5	11,5	11,5				11,5
4	12	373	5	С/у	5,0	5,0		5,0			5,0
4	12	373	6	С/у	1,8	1,8		1,8			1,8
4	12	373	7	Лоджия	4,1				4,1	2,1	2,1
	12	373		ИТОГО:	61,9	57,8	24,3	33,5	4,1	2,1	59,9
4	12	374	1	Коридор	5,2	5,2		5,2			5,2
4	12	374	2	С/у	4,6	4,6		4,6			4,6
4	12	374	3	Кухня-ниша	4,2	4,2		4,2			4,2
4	12	374	4	Жилая комната	11,3	11,3	11,3				11,3
	12	374		ИТОГО:	25,3	25,3	11,3	14,0	0,0	0,0	25,3
4	12	375	1	Коридор	4,8	4,8		4,8			4,8
4	12	375	2	С/у	4,6	4,6		4,6			4,6
4	12	375	3	Кухня-ниша	4,8	4,8		4,8			4,8
4	12	375	4	Жилая комната	11,4	11,4	11,4				11,4
	12	375		ИТОГО:	25,6	25,6	11,4	14,2	0,0	0,0	25,6
4	12	376	1	Коридор	4,8	4,8		4,8			4,8
4	12	376	2	Кухня-ниша	4,8	4,8		4,8			4,8
4	12	376	3	Жилая комната	11,4	11,4	11,4				11,4
4	12	376	4	С/у	4,6	4,6		4,6			4,6
	12	376		ИТОГО:	25,6	25,6	11,4	14,2	0,0	0,0	25,6
4	12	377	1	Коридор	4,4	4,4		4,4			4,4
4	12	377	2	С/у	5,1	5,1		5,1			5,1

Литера	№ Этажа	№ Помещения	№ Части помещения	Назначение части помещения	Площадь с учетом неотапливаемых частей помещений с коэф.=1	Общая площадь жилого помещения	В том числе площадь				Площадь с учетом неотапливаемых частей помещений с пониж.
							Жилая	Подсобная	Лоджий, балконов, террас, веранд с коэф.=1	Лоджий, балконов, террас, веранд с пониж. коэф.	
1	2	3	4	5	6	7	8	9	10	11	12
4	12	377	3	Жилая комната	16,0	16,0	16,0				16,0
4	12	377	4	Кухня	13,8	13,8		13,8			13,8
4	12	377	5	Лоджия	2,9				2,9	1,5	1,5
	12	377		ИТОГО:	42,2	39,3	16,0	23,3	2,9	1,5	40,8
4	12	378	1	Коридор	7,7	7,7		7,7			7,7
4	12	378	2	Кухня	10,6	10,6		10,6			10,6
4	12	378	3	Жилая комната	12,4	12,4	12,4				12,4
4	12	378	4	С/у	4,6	4,6		4,6			4,6
4	12	378	5	Лоджия	2,7				2,7	1,4	1,4
	12	378		ИТОГО:	38,0	35,3	12,4	22,9	2,7	1,4	36,7
4	12	379	1	Коридор	4,7	4,7		4,7			4,7
4	12	379	2	С/у	4,6	4,6		4,6			4,6
4	12	379	3	Жилая комната	16,7	16,7	16,7				16,7
4	12	379	4	Кухня	17,2	17,2		17,2			17,2
	12	379		ИТОГО:	43,2	43,2	16,7	26,5	0,0	0,0	43,2
4	12	380	1	Коридор	5,9	5,9		5,9			5,9
4	12	380	2	Кухня	14,2	14,2		14,2			14,2
4	12	380	3	Жилая комната	15,1	15,1	15,1				15,1
4	12	380	4	С/у	4,1	4,1		4,1			4,1
	12	380		ИТОГО:	39,3	39,3	15,1	24,2	0,0	0,0	39,3
4	12	381	1	Коридор	7,6	7,6		7,6			7,6
4	12	381	2	С/у	4,2	4,2		4,2			4,2
4	12	381	3	Жилая комната	14,9	14,9	14,9				14,9
4	12	381	4	Кухня	14,2	14,2		14,2			14,2

Литера	№ Этажа	№ Помещения	№ Части помещения	Назначение части помещения	Площадь с учетом неотапливаемых частей помещений с коэф.=1	Общая площадь жилого помещения	В том числе площадь				Площадь с учетом неотапливаемых частей помещений с пониж.
							Жилая	Подсобная	Лоджий, балконов, терасс, веранд с коэф.=1	Лоджий, балконов, терасс, веранд с пониж. коэф.	
1	2	3	4	5	6	7	8	9	10	11	12
4	12	381	5	Лоджия	3,5				3,5	1,8	1,8
	12	381		ИТОГО:	44,4	40,9	14,9	26,0	3,5	1,8	42,7
7	12	624	1	Коридор	8,2	8,2		8,2			8,2
7	12	624	2	С/у	4,1	4,1		4,1			4,1
7	12	624	3	Кухня	9,0	9,0		9,0			9,0
7	12	624	4	Жилая комната	13,1	13,1	13,1				13,1
7	12	624	5	Лоджия	3,4				3,4	1,7	1,7
	12	624		ИТОГО:	37,8	34,4	13,1	21,3	3,4	1,7	36,1
7	12	625	1	Коридор	7,6	7,6		7,6			7,6
7	12	625	2	С/у	1,7	1,7		1,7			1,7
7	12	625	3	Жилая комната	11,8	11,8	11,8				11,8
7	12	625	4	Жилая комната	11,7	11,7	11,7				11,7
7	12	625	5	Кухня	19,8	19,8		19,8			19,8
7	12	625	6	С/у	5,9	5,9		5,9			5,9
7	12	625	7	Лоджия	3,6				3,6	1,8	1,8
	12	625		ИТОГО:	62,1	58,5	23,5	35,0	3,6	1,8	60,3
7	12	626	1	Коридор	7,6	7,6		7,6			7,6
7	12	626	2	С/у	4,6	4,6		4,6			4,6
7	12	626	3	Кухня	19,8	19,8		19,8			19,8
7	12	626	4	Жилая комната	12,9	12,9	12,9				12,9
7	12	626	5	Жилая комната	12,9	12,9	12,9				12,9
7	12	626	6	С/у	1,8	1,8		1,8			1,8
7	12	626	7	Лоджия	3,6				3,6	1,8	1,8
	12	626		ИТОГО:	63,2	59,6	25,8	33,8	3,6	1,8	61,4

Литера	№ Этажа	№ Помещения	№ Части помещения	Назначение части помещения	Площадь с учетом неотапливаемых частей помещений с коэф.=1	Общая площадь жилого помещения	В том числе площадь				Площадь с учетом неотапливаемых частей помещений с пониж.
							Жилая	Подсобная	Лоджий, балконов, террас, веранд с коэф.=1	Лоджий, балконов, террас, веранд с пониж. коэф.	
1	2	3	4	5	6	7	8	9	10	11	12
7	12	627	1	Коридор	6,5	6,5		6,5			6,5
7	12	627	2	Кухня	20,4	20,4		20,4			20,4
7	12	627	3	Жилая комната	12,8	12,8	12,8				12,8
7	12	627	4	Жилая комната	11,5	11,5	11,5				11,5
7	12	627	5	С/у	5,0	5,0		5,0			5,0
7	12	627	6	С/у	1,7	1,7		1,7			1,7
7	12	627	7	Лоджия	4,0				4,0	2,0	2,0
	12	627		ИТОГО:	61,9	57,9	24,3	33,6	4,0	2,0	59,9
7	12	628	1	С/у	4,6	4,6		4,6			4,6
7	12	628	2	Кухня-ниша	4,2	4,2		4,2			4,2
7	12	628	3	Жилая комната	11,3	11,3	11,3				11,3
7	12	628	4	Коридор	5,1	5,1		5,1			5,1
	12	628		ИТОГО:	25,2	25,2	11,3	13,9	0,0	0,0	25,2
7	12	629	1	Коридор	4,9	4,9		4,9			4,9
7	12	629	2	С/у	4,6	4,6		4,6			4,6
7	12	629	3	Кухня-ниша	4,8	4,8		4,8			4,8
7	12	629	4	Жилая комната	11,5	11,5	11,5				11,5
	12	629		ИТОГО:	25,8	25,8	11,5	14,3	0,0	0,0	25,8
7	12	630	1	Коридор	4,8	4,8		4,8			4,8
7	12	630	2	Кухня-ниша	4,8	4,8		4,8			4,8
7	12	630	3	Жилая комната	11,4	11,4	11,4				11,4
7	12	630	4	С/у	4,7	4,7		4,7			4,7
	12	630		ИТОГО:	25,7	25,7	11,4	14,3	0,0	0,0	25,7
7	12	631	1	Коридор	4,8	4,8		4,8			4,8

Литера	№ Этажа	№ Помещения	№ Части помещения	Назначение части помещения	Площадь с учетом неотапливаемых частей помещений с коэф.=1	Общая площадь жилого помещения	В том числе площадь				Площадь с учетом неотапливаемых частей помещений с пониж.
							Жилая	Подсобная	Лоджий, балконов, террас, веранд с коэф.=1	Лоджий, балконов, террас, веранд с пониж. коэф.	
1	2	3	4	5	6	7	8	9	10	11	12
7	12	631	2	С/у	5,1	5,1		5,1			5,1
7	12	631	3	Жилая комната	16,1	16,1	16,1				16,1
7	12	631	4	Кухня	13,5	13,5		13,5			13,5
7	12	631	5	Лоджия	2,7				2,7	1,4	1,4
	12	631		ИТОГО:	42,2	39,5	16,1	23,4	2,7	1,4	40,9
7	12	632	1	Коридор	7,7	7,7		7,7			7,7
7	12	632	2	Кухня	10,4	10,4		10,4			10,4
7	12	632	3	Жилая комната	12,5	12,5	12,5				12,5
7	12	632	4	С/у	4,6	4,6		4,6			4,6
7	12	632	5	Лоджия	2,7				2,7	1,4	1,4
	12	632		ИТОГО:	37,9	35,2	12,5	22,7	2,7	1,4	36,6
7	12	633	1	Коридор	4,8	4,8		4,8			4,8
7	12	633	2	С/у	4,6	4,6		4,6			4,6
7	12	633	3	Жилая комната	16,8	16,8	16,8				16,8
7	12	633	4	Кухня	17,3	17,3		17,3			17,3
	12	633		ИТОГО:	43,5	43,5	16,8	26,7	0,0	0,0	43,5
7	12	634	1	Коридор	5,9	5,9		5,9			5,9
7	12	634	2	Кухня	14,3	14,3		14,3			14,3
7	12	634	3	Жилая комната	15,0	15,0	15,0				15,0
7	12	634	4	С/у	4,2	4,2		4,2			4,2
	12	634		ИТОГО:	39,4	39,4	15,0	24,4	0,0	0,0	39,4
7	12	635	1	Коридор	7,6	7,6		7,6			7,6
7	12	635	2	С/у	4,2	4,2		4,2			4,2
7	12	635	3	Жилая комната	15,0	15,0	15,0				15,0

Литера	№ Этажа	№ Помещения	№ Части помещения	Назначение части помещения	Площадь с учетом неотапливаемых частей помещений с коэф.=1	Общая площадь жилого помещения	В том числе площадь				Площадь с учетом неотапливаемых частей помещений с пониж.
							Жилая	Подсобная	Лоджий, балконов, терасс, веранд с коэф.=1	Лоджий, балконов, терасс, веранд с пониж. коэф.	
1	2	3	4	5	6	7	8	9	10	11	12
7	12	635	4	Кухня	13,2	13,2		13,2			13,2
7	12	635	5	Лоджия	3,1				3,1	1,6	1,6
	12	635		ИТОГО:	43,1	40,0	15,0	25,0	3,1	1,6	41,6
9	12	764	1	Коридор	10,5	10,5		10,5			10,5
9	12	764	2	Кухня	20,9	20,9		20,9			20,9
9	12	764	3	Жилая комната	10,8	10,8	10,8				10,8
9	12	764	4	С/у	4,8	4,8		4,8			4,8
9	12	764	5	Жилая комната	16,6	16,6	16,6				16,6
9	12	764	6	С/у	2,6	2,6		2,6			2,6
9	12	764	7	Лоджия	3,7				3,7	1,9	1,9
	12	764		ИТОГО:	69,9	66,2	27,4	38,8	3,7	1,9	68,1
9	12	765	1	Коридор	6,9	6,9		6,9			6,9
9	12	765	2	С/у	3,9	3,9		3,9			3,9
9	12	765	3	Жилая комната	11,9	11,9	11,9				11,9
9	12	765	4	Кухня	8,5	8,5		8,5			8,5
	12	765		ИТОГО:	31,2	31,2	11,9	19,3	0,0	0,0	31,2
9	12	766	1	Коридор	4,5	4,5		4,5			4,5
9	12	766	2	Кухня-ниша	3,5	3,5		3,5			3,5
9	12	766	3	Жилая комната	8,7	8,7	8,7				8,7
9	12	766	4	С/у	4,4	4,4		4,4			4,4
	12	766		ИТОГО:	21,1	21,1	8,7	12,4	0,0	0,0	21,1
9	12	767	1	Коридор	4,5	4,5		4,5			4,5
9	12	767	2	С/у	4,3	4,3		4,3			4,3
9	12	767	3	Кухня-ниша	3,5	3,5		3,5			3,5

Литера	№ Этажа	№ Помещения	№ Части помещения	Назначение части помещения	Площадь с учетом неотапливаемых частей помещений с коэф.=1	Общая площадь жилого помещения	В том числе площадь				Площадь с учетом неотапливаемых частей помещений с пониж.
							Жилая	Подсобная	Лоджий, балконов, терасс, веранд с коэф.=1	Лоджий, балконов, терасс, веранд с пониж. коэф.	
1	2	3	4	5	6	7	8	9	10	11	12
9	12	767	4	Жилая комната	8,7	8,7	8,7				8,7
	12	767		ИТОГО:	21,0	21,0	8,7	12,3	0,0	0,0	21,0
9	12	768	1	Коридор	6,5	6,5		6,5			6,5
9	12	768	2	Кухня	12,7	12,7		12,7			12,7
9	12	768	3	Жилая комната	12,3	12,3	12,3				12,3
9	12	768	4	С/у	4,1	4,1		4,1			4,1
9	12	768	5	Лоджия	3,9				3,9	2,0	2,0
	12	768		ИТОГО:	39,5	35,6	12,3	23,3	3,9	2,0	37,6
9	12	769	1	Коридор	9,4	9,4		9,4			9,4
9	12	769	2	Жилая комната	16,6	16,6	16,6				16,6
9	12	769	3	С/у	4,9	4,9		4,9			4,9
9	12	769	4	Жилая комната	10,8	10,8	10,8				10,8
9	12	769	5	Кухня	14,4	14,4		14,4			14,4
9	12	769	6	С/у	2,8	2,8		2,8			2,8
9	12	769	7	Лоджия	3,7				3,7	1,9	1,9
	12	769		ИТОГО:	62,6	58,9	27,4	31,5	3,7	1,9	60,8
11	12	947	1	Коридор	8,2	8,2		8,2			8,2
11	12	947	2	С/у	4,0	4,0		4,0			4,0
11	12	947	3	Кухня	9,1	9,1		9,1			9,1
11	12	947	4	Жилая комната	13,2	13,2	13,2				13,2
11	12	947	5	Лоджия	3,2				3,2	1,6	1,6
	12	947		ИТОГО:	37,7	34,5	13,2	21,3	3,2	1,6	36,1
11	12	948	1	Коридор	7,6	7,6		7,6			7,6
11	12	948	2	С/у	1,8	1,8		1,8			1,8

Литера	№ Этажа	№ Помещения	№ Части помещения	Назначение части помещения	Площадь с учетом неотапливаемых частей помещений с коэф.=1	Общая площадь жилого помещения	В том числе площадь				Площадь с учетом неотапливаемых частей помещений с пониж.
							Жилая	Подсобная	Лоджий, балконов, терасс, веранд с коэф.=1	Лоджий, балконов, терасс, веранд с пониж. коэф.	
1	2	3	4	5	6	7	8	9	10	11	12
11	12	948	3	Жилая комната	11,9	11,9	11,9				11,9
11	12	948	4	Жилая комната	11,8	11,8	11,8				11,8
11	12	948	5	Кухня	19,9	19,9		19,9			19,9
11	12	948	6	С/у	5,9	5,9		5,9			5,9
	12	948	7	Лоджия	3,5				3,5	1,8	1,8
	12	948		ИТОГО:	62,4	58,9	23,7	35,2	3,5	1,8	60,7
11	12	949	1	Коридор	7,6	7,6		7,6			7,6
11	12	949	2	С/у	4,6	4,6		4,6			4,6
11	12	949	3	Кухня	19,8	19,8		19,8			19,8
11	12	949	4	Жилая комната	13,0	13,0	13,0				13,0
11	12	949	5	Жилая комната	13,0	13,0	13,0				13,0
11	12	949	6	С/у	1,8	1,8		1,8			1,8
11	12	949	7	Лоджия	3,2				3,2	1,6	1,6
	12	949		ИТОГО:	63,0	59,8	26,0	33,8	3,2	1,6	61,4
11	12	950	1	Коридор	6,5	6,5		6,5			6,5
11	12	950	2	Кухня	20,2	20,2		20,2			20,2
11	12	950	3	Жилая комната	12,8	12,8	12,8				12,8
11	12	950	4	Жилая комната	11,6	11,6	11,6				11,6
11	12	950	5	С/у	5,0	5,0		5,0			5,0
11	12	950	6	С/у	1,7	1,7		1,7			1,7
11	12	950	7	Лоджия	4,2				4,2	2,1	2,1
	12	950		ИТОГО:	62,0	57,8	24,4	33,4	4,2	2,1	59,9
11	12	951	1	Коридор	5,2	5,2		5,2			5,2
11	12	951	2	С/у	4,5	4,5		4,5			4,5

Литера	№ Этажа	№ Помещения	№ Части помещения	Назначение части помещения	Площадь с учетом неотапливаемых частей помещений с коэф.=1	Общая площадь жилого помещения	В том числе площадь				Площадь с учетом неотапливаемых частей помещений с пониж.
							Жилая	Подсобная	Лоджий, балконов, терасс, веранд с коэф.=1	Лоджий, балконов, терасс, веранд с пониж. коэф.	
1	2	3	4	5	6	7	8	9	10	11	12
11	12	951	3	Кухня-ниша	4,2	4,2		4,2			4,2
11	12	951	4	Жилая комната	11,4	11,4	11,4				11,4
	12	951		ИТОГО:	25,3	25,3	11,4	13,9	0,0	0,0	25,3
11	12	952	1	Коридор	4,9	4,9		4,9			4,9
11	12	952	2	С/у	4,6	4,6		4,6			4,6
11	12	952	3	Кухня-ниша	4,8	4,8		4,8			4,8
11	12	952	4	Жилая комната	11,3	11,3	11,3				11,3
	12	952		ИТОГО:	25,6	25,6	11,3	14,3	0,0	0,0	25,6
11	12	953	1	Коридор	5,0	5,0		5,0			5,0
11	12	953	2	Кухня-ниша	4,8	4,8		4,8			4,8
11	12	953	3	Жилая комната	11,4	11,4	11,4				11,4
11	12	953	4	С/у	4,7	4,7		4,7			4,7
	12	953		ИТОГО:	25,9	25,9	11,4	14,5	0,0	0,0	25,9
11	12	954	1	Коридор	4,8	4,8		4,8			4,8
11	12	954	2	С/у	5,1	5,1		5,1			5,1
11	12	954	3	Жилая комната	15,9	15,9	15,9				15,9
11	12	954	4	Кухня	13,4	13,4		13,4			13,4
11	12	954	5	Лоджия	3,0				3,0	1,5	1,5
	12	954		ИТОГО:	42,2	39,2	15,9	23,3	3,0	1,5	40,7
11	12	955	1	Коридор	7,7	7,7		7,7			7,7
11	12	955	2	Кухня	10,6	10,6		10,6			10,6
11	12	955	3	Жилая комната	12,5	12,5	12,5				12,5
11	12	955	4	С/у	4,5	4,5		4,5			4,5
11	12	955	5	Лоджия	2,9				2,9	1,5	1,5

Литера	№ Этажа	№ Помещения	№ Части помещения	Назначение части помещения	Площадь с учетом неотапливаемых частей помещений с коэф.=1	Общая площадь жилого помещения	В том числе площадь				Площадь с учетом неотапливаемых частей помещений с пониж.
							Жилая	Подсобная	Лоджий, балконов, терасс, веранд с коэф.=1	Лоджий, балконов, терасс, веранд с пониж. коэф.	
1	2	3	4	5	6	7	8	9	10	11	12
	12	955		ИТОГО:	38,2	35,3	12,5	22,8	2,9	1,5	36,8
11	12	956	1	Коридор	4,8	4,8		4,8			4,8
11	12	956	2	С/у	4,6	4,6		4,6			4,6
11	12	956	3	Жилая комната	16,7	16,7	16,7				16,7
11	12	956	4	Кухня	17,3	17,3		17,3			17,3
	12	956		ИТОГО:	43,4	43,4	16,7	26,7	0,0	0,0	43,4
11	12	957	1	Коридор	6,0	6,0		6,0			6,0
11	12	957	2	Кухня	14,2	14,2		14,2			14,2
11	12	957	3	Жилая комната	15,1	15,1	15,1				15,1
11	12	957	4	С/у	4,1	4,1		4,1			4,1
	12	957		ИТОГО:	39,4	39,4	15,1	24,3	0,0	0,0	39,4
11	12	958	1	Коридор	7,6	7,6		7,6			7,6
11	12	958	2	С/у	4,1	4,1		4,1			4,1
11	12	958	3	Жилая комната	15,0	15,0	15,0				15,0
11	12	958	4	Кухня	13,0	13,0		13,0			13,0
11	12	958	5	Лоджия	3,2				3,2	1,6	1,6
	12	958		ИТОГО:	42,9	39,7	15,0	24,7	3,2	1,6	41,3
13	12	1077	1	Коридор	10,4	10,4		10,4			10,4
13	12	1077	2	Кухня	20,8	20,8		20,8			20,8
13	12	1077	3	Жилая комната	10,9	10,9	10,9				10,9
13	12	1077	4	С/у	4,8	4,8		4,8			4,8
13	12	1077	5	Жилая комната	16,5	16,5	16,5				16,5
13	12	1077	6	С/у	2,8	2,8		2,8			2,8
13	12	1077	7	Лоджия	3,7				3,7	1,9	1,9

Литера	№ Этажа	№ Помещения	№ Части помещения	Назначение части помещения	Площадь с учетом неотапливаемых частей помещений с коэф.=1	Общая площадь жилого помещения	В том числе площадь				Площадь с учетом неотапливаемых частей помещений с пониж.
							Жилая	Подсобная	Лоджий, балконов, террас, веранд с коэф.=1	Лоджий, балконов, террас, веранд с пониж. коэф.	
1	2	3	4	5	6	7	8	9	10	11	12
	12	1077		ИТОГО:	69,9	66,2	27,4	38,8	3,7	1,9	68,1
13	12	1078	1	Коридор	6,8	6,8		6,8			6,8
13	12	1078	2	С/у	4,0	4,0		4,0			4,0
13	12	1078	3	Жилая комната	12,0	12,0	12,0				12,0
13	12	1078	4	Кухня	8,7	8,7		8,7			8,7
	12	1078		ИТОГО:	31,5	31,5	12,0	19,5	0,0	0,0	31,5
13	12	1079	1	Коридор	4,4	4,4		4,4			4,4
13	12	1079	2	Кухня-ниша	3,5	3,5		3,5			3,5
13	12	1079	3	Жилая комната	8,8	8,8	8,8				8,8
13	12	1079	4	С/у	4,4	4,4		4,4			4,4
	12	1079		ИТОГО:	21,1	21,1	8,8	12,3	0,0	0,0	21,1
13	12	1080	1	Коридор	4,5	4,5		4,5			4,5
13	12	1080	2	С/у	4,4	4,4		4,4			4,4
13	12	1080	3	Кухня-ниша	3,5	3,5		3,5			3,5
13	12	1080	4	Жилая комната	8,7	8,7	8,7				8,7
	12	1080		ИТОГО:	21,1	21,1	8,7	12,4	0,0	0,0	21,1
13	12	1081	1	Коридор	6,6	6,6		6,6			6,6
13	12	1081	2	Кухня	12,6	12,6		12,6			12,6
13	12	1081	3	Жилая комната	12,1	12,1	12,1				12,1
13	12	1081	4	С/у	4,1	4,1		4,1			4,1
13	12	1081	5	Лоджия	3,7				3,7	1,9	1,9
	12	1081		ИТОГО:	39,1	35,4	12,1	23,3	3,7	1,9	37,3
13	12	1082	1	Коридор	9,4	9,4		9,4			9,4
13	12	1082	2	С/у	2,9	2,9		2,9			2,9

Литера	№ Этажа	№ Помещения	№ Части помещения	Назначение части помещения	Площадь с учетом неотапливаемых частей помещений с коэф.=1	Общая площадь жилого помещения	В том числе площадь				Площадь с учетом неотапливаемых частей помещений с пониж.
							Жилая	Подсобная	Лоджий, балконов, терасс, веранд с коэф.=1	Лоджий, балконов, терасс, веранд с пониж. коэф.	
1	2	3	4	5	6	7	8	9	10	11	12
13	12	1082	3	Жилая комната	16,5	16,5	16,5				16,5
13	12	1082	4	С/у	4,8	4,8		4,8			4,8
13	12	1082	5	Жилая комната	10,8	10,8	10,8				10,8
13	12	1082	6	Кухня	14,5	14,5		14,5			14,5
13	12	1082	7	Лоджия	3,8				3,8	1,9	1,9
	12	1082		ИТОГО:	62,7	58,9	27,3	31,6	3,8	1,9	60,8
	12			ИТОГО по квартирам:	2521,1	2406,1	977,6	1428,5	115,0	58,4	2464,5
1	12	моп.1	1	Лестничная клетка ЛК1	12,6						
1	12	моп.1	2	Лифтовой холл	10,3						
1	12	моп.1	3	Коридор	44,8						
	12	моп.1		ИТОГО:	67,7						
4	12	моп.4	1	Лестничная клетка ЛК4	12,6						
4	12	моп.4	2	Лифтовой холл	10,3						
4	12	моп.4	3	Коридор	44,8						
	12	моп.4		ИТОГО:	67,7						
7	12	моп.7	1	Лестничная клетка ЛК7	12,6						
7	12	моп.7	2	Лифтовой холл	11,6						
7	12	моп.7	3	Коридор	44,8						
	12	моп.7		ИТОГО:	69,0						
9	12	моп.9	1	Лестничная клетка ЛК2	13,3						
9	12	моп.9	2	Лифтовой холл	7,6						
9	12	моп.9	3	Коридор	17,1						
	12	моп.9		ИТОГО:	38,0						
11	12	моп.11	1	Лестничная клетка ЛК4	12,6						

Литера	№ Этажа	№ Помещения	№ Части помещения	Назначение части помещения	Площадь с учетом неотапливаемых частей помещений с коэф.=1	Общая площадь жилого помещения	В том числе площадь				Площадь с учетом неотапливаемых частей помещений с пониж.
							Жилая	Подсобная	Лоджий, балконов, террас, веранд с коэф.=1	Лоджий, балконов, террас, веранд с пониж. коэф.	
1	2	3	4	5	6	7	8	9	10	11	12
11	12	моп.11	2	Лифтовой холл	11,6						
11	12	моп.11	3	Коридор	44,8						
	12	моп.11		ИТОГО:	69,0						
13	12	моп.13	1	Лестничная клетка ЛК6	13,3						
13	12	моп.13	2	Лифтовой холл	7,6						
13	12	моп.13	3	Коридор	17,1						
	12	моп.13		ИТОГО:	38,0						
	12			ИТОГО по МОП:	349,4						
	12			ИТОГО ПО ЭТАЖУ:	2870,5	2406,1	977,6	1428,5	115,0	58,4	2464,5

Литера	№ Этажа	№ Помещения	№ Части помещения	Назначение части помещения	Площадь с учетом неотапливаемых частей помещений с коэф.=1	Общая площадь жилого помещения	В том числе площадь				Площадь с учетом неотапливаемых частей помещений с пониж.
							Жилая	Подсобная	Лоджий, балконов, террас, веранд с коэф.=1	Лоджий, балконов, террас, веранд с пониж. коэф.	
1	2	3	4	5	6	7	8	9	10	11	12
1	13	133	1	Коридор	7,6	7,6		7,6			7,6
1	13	133	2	Кухня	14,3	14,3		14,3			14,3
1	13	133	3	Жилая комната	10,8	10,8	10,8				10,8
1	13	133	4	Санузел	4,2	4,2		4,2			4,2
1	13	133	5	Терраса	6,1				6,1	1,8	1,8
	13	133		ИТОГО:	43,0	36,9	10,8	26,1	6,1	1,8	38,7
1	13	134	1	Коридор	6,0	6,0		6,0			6,0
1	13	134	2	Санузел	4,2	4,2		4,2			4,2
1	13	134	3	Жилая комната	11,0	11,0	11,0				11,0
1	13	134	4	Кухня	14,2	14,2		14,2			14,2
1	13	134	5	Терраса	3,1				3,1	0,9	0,9
	13	134		ИТОГО:	38,5	35,4	11,0	24,4	3,1	0,9	36,3
1	13	135	1	Коридор	4,7	4,7		4,7			4,7
1	13	135	2	Кухня	17,1	17,1		17,1			17,1
1	13	135	3	Жилая комната	12,9	12,9	12,9				12,9
1	13	135	4	Санузел	4,5	4,5		4,5			4,5
1	13	135	5	Терраса	2,8				2,8	0,8	0,8
	13	135		ИТОГО:	42,0	39,2	12,9	26,3	2,8	0,8	40,0
1	13	136	1	Коридор	13,1	13,1		13,1			13,1
1	13	136	2	Санузел	4,5	4,5		4,5			4,5
1	13	136	3	Жилая комната	10,0	10,0	10,0				10,0
1	13	136	4	Жилая комната	14,1	14,1	14,1				14,1
1	13	136	5	Кухня	14,3	14,3		14,3			14,3
1	13	136	6	Жилая комната	15,0	15,0	15,0				15,0

Литера	№ Этажа	№ Помещения	№ Части помещения	Назначение части помещения	Площадь с учетом неотапливаемых частей помещений с коэф.=1	Общая площадь жилого помещения	В том числе площадь				Площадь с учетом неотапливаемых частей помещений с пониж.
							Жилая	Подсобная	Лоджий, балконов, террас, веранд с коэф.=1	Лоджий, балконов, террас, веранд с пониж. коэф.	
1	2	3	4	5	6	7	8	9	10	11	12
1	13	136	7	Санузел	3,2	3,2		3,2			3,2
1	13	136	8	Терраса	2,9				2,9	0,9	0,9
1	13	136	9	Терраса	3,4				3,4	1,0	1,0
	13	136		ИТОГО:	80,5	74,2	39,1	35,1	6,3	1,9	76,1
1	13	137	1	Коридор	7,4	7,4		7,4			7,4
1	13	137	2	Кухня	22,0	22,0		22,0			22,0
1	13	137	3	Жилая комната	14,7	14,7	14,7				14,7
1	13	137	4	Жилая комната	13,2	13,2	13,2				13,2
1	13	137	5	Санузел	4,4	4,4		4,4			4,4
1	13	137	6	Санузел	2,4	2,4		2,4			2,4
1	13	137	7	Терраса	12,4				12,4	3,7	3,7
	13	137		ИТОГО:	76,5	64,1	27,9	36,2	12,4	3,7	67,8
1	13	138	1	Коридор	6,6	6,6		6,6			6,6
1	13	138	2	Санузел	1,7	1,7		1,7			1,7
1	13	138	3	Санузел	4,2	4,2		4,2			4,2
1	13	138	4	Жилая комната	12,2	12,2	12,2				12,2
1	13	138	5	Жилая комната	12,8	12,8	12,8				12,8
1	13	138	6	Кухня	20,2	20,2		20,2			20,2
1	13	138	7	Терраса	3,6				3,6	1,1	1,1
	13	138		ИТОГО:	61,3	57,7	25,0	32,7	3,6	1,1	58,8
1	13	139	1	Коридор	7,7	7,7		7,7			7,7
1	13	139	2	Санузел	1,8	1,8		1,8			1,8
1	13	139	3	Жилая комната	13,0	13,0	13,0				13,0
1	13	139	4	Жилая комната	12,9	12,9	12,9				12,9

Литера	№ Этажа	№ Помещения	№ Части помещения	Назначение части помещения	Площадь с учетом неотпливаемых частей помещений с коэф.=1	Общая площадь жилого помещения	В том числе площадь				Площадь с учетом неотпливаемых частей помещений с пониж.
							Жилая	Подсобная	Лоджий, балконов, терасс, веранд с коэф.=1	Лоджий, балконов, терасс, веранд с пониж. коэф.	
1	2	3	4	5	6	7	8	9	10	11	12
1	13	139	5	Кухня	19,6	19,6		19,6			19,6
1	13	139	6	Санузел	4,5	4,5		4,5			4,5
1	13	139	7	Терраса	3,3				3,0	1,0	1,0
	13	139		ИТОГО:	62,8	59,5	25,9	33,6	3,0	1,0	60,5
1	13	140	1	Коридор	7,6	7,6		7,6			7,6
1	13	140	2	Санузел	5,9	5,9		5,9			5,9
1	13	140	3	Кухня	19,8	19,8		19,8			19,8
1	13	140	4	Жилая комната	11,7	11,7	11,7				11,7
1	13	140	5	Жилая комната	11,8	11,8	11,8				11,8
1	13	140	6	Санузел	1,7	1,7		1,7			1,7
1	13	140	7	Терраса	3,2				2,9	1,0	1,0
	13	140		ИТОГО:	61,7	58,5	23,5	35,0	2,9	1,0	59,5
1	13	141	1	Коридор	7,9	7,9		7,9			7,9
1	13	141	2	Жилая комната	13,1	13,1	13,1				13,1
1	13	141	3	Кухня	8,5	8,5		8,5			8,5
1	13	141	4	Санузел	4,0	4,0		4,0			4,0
1	13	141	5	Лоджия	3,2				3,2	1,6	1,6
	13	141		ИТОГО:	36,7	33,5	13,1	20,4	3,2	1,6	35,1
4	13	382	1	Коридор	8,0	8,0		8,0			8,0
4	13	382	2	С/у	4,0	4,0		4,0			4,0
4	13	382	3	Кухня	8,4	8,4		8,4			8,4
4	13	382	4	Жилая комната	13,1	13,1	13,1				13,1
4	13	382	5	Лоджия	3,2				3,2	1,6	1,6
	13	382		ИТОГО:	36,7	33,5	13,1	20,4	3,2	1,6	35,1

Литера	№ Этажа	№ Помещения	№ Части помещения	Назначение части помещения	Площадь с учетом неотпливаемых частей помещений с коэф.=1	Общая площадь жилого помещения	В том числе площадь				Площадь с учетом неотпливаемых частей помещений с пониж.
							Жилая	Подсобная	Лоджий, балконов, терасс, веранд с коэф.=1	Лоджий, балконов, терасс, веранд с пониж. коэф.	
1	2	3	4	5	6	7	8	9	10	11	12
4	13	383	1	Коридор	7,6	7,6		7,6			7,6
4	13	383	2	С/у	1,7	1,7		1,7			1,7
4	13	383	3	Жилая комната	11,9	11,9	11,9				11,9
4	13	383	4	Жилая комната	11,8	11,8	11,8				11,8
4	13	383	5	Кухня	19,7	19,7		19,7			19,7
4	13	383	6	С/у	5,8	5,8		5,8			5,8
4	13	383	7	Терраса	3,7				3,4	1,1	1,1
	13	383		ИТОГО:	62,2	58,5	23,7	34,8	3,4	1,1	59,6
4	13	384	1	Коридор	7,6	7,6		7,6			7,6
4	13	384	2	С/у	4,6	4,6		4,6			4,6
4	13	384	3	Кухня	19,6	19,6		19,6			19,6
4	13	384	4	Жилая комната	13,0	13,0	13,0				13,0
4	13	384	5	Жилая комната	13,0	13,0	13,0				13,0
4	13	384	6	С/у	1,7	1,7		1,7			1,7
4	13	384	7	Терраса	3,3				3,0	1,0	1,0
	13	384		ИТОГО:	62,8	59,5	26,0	33,5	3,0	1,0	60,5
4	13	385	1	Коридор	6,5	6,5		6,5			6,5
4	13	385	2	Кухня	20,1	20,1		20,1			20,1
4	13	385	3	Жилая комната	12,9	12,9	12,9				12,9
4	13	385	4	Жилая комната	12,2	12,2	12,2				12,2
4	13	385	5	С/у	4,3	4,3		4,3			4,3
4	13	385	6	С/у	1,7	1,7		1,7			1,7
4	13	385	7	Терраса	3,8				3,8	1,1	1,1
	13	385		ИТОГО:	61,5	57,7	25,1	32,6	3,8	1,1	58,8

Литера	№ Этажа	№ Помещения	№ Части помещения	Назначение части помещения	Площадь с учетом неотапливаемых частей помещений с коэф.=1	Общая площадь жилого помещения	В том числе площадь				Площадь с учетом неотапливаемых частей помещений с пониж.
							Жилая	Подсобная	Лоджий, балконов, терасс, веранд с коэф.=1	Лоджий, балконов, терасс, веранд с пониж. коэф.	
1	2	3	4	5	6	7	8	9	10	11	12
4	13	386	1	Коридор	7,3	7,3		7,3			7,3
4	13	386	2	С/у	2,4	2,4		2,4			2,4
4	13	386	3	С/у	4,3	4,3		4,3			4,3
4	13	386	4	Жилая комната	13,3	13,3	13,3				13,3
4	13	386	5	Жилая комната	14,7	14,7	14,7				14,7
4	13	386	6	Кухня	22,1	22,1		22,1			22,1
4	13	386	7	Терраса	12,3				12,3	3,7	3,7
	13	386		ИТОГО:	76,4	64,1	28,0	36,1	12,3	3,7	67,8
4	13	387	1	Коридор	13,1	13,1		13,1			13,1
4	13	387	2	С/у	3,1	3,1		3,1			3,1
4	13	387	3	Жилая комната	15,0	15,0	15,0				15,0
4	13	387	4	Кухня	14,3	14,3		14,3			14,3
4	13	387	5	Жилая комната	14,1	14,1	14,1				14,1
4	13	387	6	Жилая комната	10,1	10,1	10,1				10,1
4	13	387	7	С/у	4,5	4,5		4,5			4,5
4	13	387	8	Терраса	3,8				3,8	1,1	1,1
4	13	387	9	Терраса	3,0				3,0	0,9	0,9
	13	387		ИТОГО:	81,0	74,2	39,2	35,0	6,8	2,0	76,2
4	13	388	1	Коридор	4,5	4,5		4,5			4,5
4	13	388	2	С/у	4,5	4,5		4,5			4,5
4	13	388	3	Жилая комната	13,0	13,0	13,0				13,0
4	13	388	4	Кухня	17,1	17,1		17,1			17,1
4	13	388	5	Терраса	2,7				2,7	0,8	0,8
	13	388		ИТОГО:	41,8	39,1	13,0	26,1	2,7	0,8	39,9

Литера	№ Этажа	№ Помещения	№ Части помещения	Назначение части помещения	Площадь с учетом неотапливаемых частей помещений с коэф.=1	Общая площадь жилого помещения	В том числе площадь				Площадь с учетом неотапливаемых частей помещений с пониж.
							Жилая	Подсобная	Лоджий, балконов, террас, веранд с коэф.=1	Лоджий, балконов, террас, веранд с пониж. коэф.	
1	2	3	4	5	6	7	8	9	10	11	12
4	13	389	1	Коридор	6,0	6,0		6,0			6,0
4	13	389	2	Кухня	14,2	14,2		14,2			14,2
4	13	389	3	Жилая комната	11,1	11,1	11,1				11,1
4	13	389	4	С/у	4,1	4,1		4,1			4,1
4	13	389	5	Терраса	3,0				3,0	0,9	0,9
	13	389		ИТОГО:	38,4	35,4	11,1	24,3	3,0	0,9	36,3
4	13	390	1	Коридор	7,6	7,6		7,6			7,6
4	13	390	2	С/у	4,1	4,1		4,1			4,1
4	13	390	3	Жилая комната	11,3	11,3	11,3				11,3
4	13	390	4	Кухня	13,9	13,9		13,9			13,9
4	13	390	5	Терраса	6,4				6,4	1,9	1,9
	13	390		ИТОГО:	43,3	36,9	11,3	25,6	6,4	1,9	38,8
7	13	636	1	Коридор	8,4	8,4		8,4			8,4
7	13	636	2	С/у	4,0	4,0		4,0			4,0
7	13	636	3	Кухня	8,9	8,9		8,9			8,9
7	13	636	4	Жилая комната	13,2	13,2	13,2				13,2
7	13	636	5	Лоджия	3,4				3,4	1,7	1,7
	13	636		ИТОГО:	37,9	34,5	13,2	21,3	3,4	1,7	36,2
7	13	637	1	Коридор	7,7	7,7		7,7			7,7
7	13	637	2	С/у	1,6	1,6		1,6			1,6
7	13	637	3	Жилая комната	11,9	11,9	11,9				11,9
7	13	637	4	Жилая комната	11,9	11,9	11,9				11,9
7	13	637	5	Кухня	19,8	19,8		19,8			19,8
7	13	637	6	С/у	5,9	5,9		5,9			5,9

Литера	№ Этажа	№ Помещения	№ Части помещения	Назначение части помещения	Площадь с учетом неотапливаемых частей помещений с коэф.=1	Общая площадь жилого помещения	В том числе площадь				Площадь с учетом неотапливаемых частей помещений с пониж.
							Жилая	Подсобная	Лоджий, балконов, терасс, веранд с коэф.=1	Лоджий, балконов, терасс, веранд с пониж. коэф.	
1	2	3	4	5	6	7	8	9	10	11	12
7	13	637	7	Терраса	3,6				3,6	1,1	1,1
	13	637		ИТОГО:	62,4	58,8	23,8	35,0	3,6	1,1	59,9
7	13	638	1	Коридор	7,6	7,6		7,6			7,6
7	13	638	2	С/у	4,5	4,5		4,5			4,5
7	13	638	3	Кухня	19,8	19,8		19,8			19,8
7	13	638	4	Жилая комната	13,0	13,0	13,0				13,0
7	13	638	5	Жилая комната	13,0	13,0	13,0				13,0
7	13	638	6	С/у	1,7	1,7		1,7			1,7
7	13	638	7	Терраса	3,5				3,5	1,1	1,1
	13	638		ИТОГО:	63,1	59,6	26,0	33,6	3,5	1,1	60,7
7	13	639	1	Коридор	6,6	6,6		6,6			6,6
7	13	639	2	Кухня	20,2	20,2		20,2			20,2
7	13	639	3	Жилая комната	12,8	12,8	12,8				12,8
7	13	639	4	Жилая комната	12,3	12,3	12,3				12,3
7	13	639	5	С/у	4,3	4,3		4,3			4,3
7	13	639	6	С/у	1,7	1,7		1,7			1,7
7	13	639	7	Терраса	3,9				3,9	1,2	1,2
	13	639		ИТОГО:	61,8	57,9	25,1	32,8	3,9	1,2	59,1
7	13	640	1	Коридор	7,4	7,4		7,4			7,4
7	13	640	2	С/у	2,3	2,3		2,3			2,3
7	13	640	3	С/у	4,3	4,3		4,3			4,3
7	13	640	4	Жилая комната	13,2	13,2	13,2				13,2
7	13	640	5	Жилая комната	14,8	14,8	14,8				14,8
7	13	640	6	Кухня	22,2	22,2		22,2			22,2

Литера	№ Этажа	№ Помещения	№ Части помещения	Назначение части помещения	Площадь с учетом неотапливаемых частей помещений с коэф.=1	Общая площадь жилого помещения	В том числе площадь				Площадь с учетом неотапливаемых частей помещений с пониж.
							Жилая	Подсобная	Лоджий, балконов, терасс, веранд с коэф.=1	Лоджий, балконов, терасс, веранд с пониж. коэф.	
1	2	3	4	5	6	7	8	9	10	11	12
7	13	640	7	Терраса	11,9				11,9	3,6	3,6
	13	640		ИТОГО:	76,1	64,2	28,0	36,2	11,9	3,6	67,8
7	13	641	1	Коридор	13,1	13,1		13,1			13,1
7	13	641	2	С/у	3,2	3,2		3,2			3,2
7	13	641	3	Жилая комната	14,9	14,9	14,9				14,9
7	13	641	4	Кухня	14,5	14,5		14,5			14,5
7	13	641	5	Жилая комната	14,3	14,3	14,3				14,3
7	13	641	6	Жилая комната	10,0	10,0	10,0				10,0
7	13	641	7	С/у	4,4	4,4		4,4			4,4
7	13	641	8	Терраса	3,7				3,7	1,1	1,1
7	13	641	9	Терраса	2,9				2,9	0,9	0,9
	13	641		ИТОГО:	81,0	74,4	39,2	35,2	6,6	2,0	76,4
7	13	642	1	Коридор	4,9	4,9		4,9			4,9
7	13	642	2	С/у	4,5	4,5		4,5			4,5
7	13	642	3	Жилая комната	13,0	13,0	13,0				13,0
7	13	642	4	Кухня	17,1	17,1		17,1			17,1
7	13	642	5	Терраса	2,8				2,8	0,8	0,8
	13	642		ИТОГО:	42,3	39,5	13,0	26,5	2,8	0,8	40,3
7	13	643	1	Коридор	6,0	6,0		6,0			6,0
7	13	643	2	Кухня	14,2	14,2		14,2			14,2
7	13	643	3	Жилая комната	11,2	11,2	11,2				11,2
7	13	643	4	С/у	4,1	4,1		4,1			4,1
7	13	643	5	Терраса	2,9				2,9	0,9	0,9
	13	643		ИТОГО:	38,4	35,5	11,2	24,3	2,9	0,9	36,4

Литера	№ Этажа	№ Помещения	№ Части помещения	Назначение части помещения	Площадь с учетом неотапливаемых частей помещений с коэф.=1	Общая площадь жилого помещения	В том числе площадь				Площадь с учетом неотапливаемых частей помещений с пониж.
							Жилая	Подсобная	Лоджий, балконов, террас, веранд с коэф.=1	Лоджий, балконов, террас, веранд с пониж. коэф.	
1	2	3	4	5	6	7	8	9	10	11	12
7	13	644	1	Коридор	7,8	7,8		7,8			7,8
7	13	644	2	С/у	4,1	4,1		4,1			4,1
7	13	644	3	Жилая комната	11,4	11,4	11,4				11,4
7	13	644	4	Кухня	12,8	12,8		12,8			12,8
7	13	644	5	Терраса	5,6				5,6	1,7	1,7
	13	644		ИТОГО:	41,7	36,1	11,4	24,7	5,6	1,7	37,8
9	13	770	1	Коридор	10,5	10,5		10,5			10,5
9	13	770	2	Кухня	20,9	20,9		20,9			20,9
9	13	770	3	Жилая комната	10,8	10,8	10,8				10,8
9	13	770	4	С/у	4,7	4,7		4,7			4,7
9	13	770	5	Жилая комната	12,1	12,1	12,1				12,1
9	13	770	6	С/у	2,6	2,6		2,6			2,6
9	13	770	7	Терраса	3,6				3,6	1,1	1,1
9	13	770	8	Терраса	3,3				3,3	1,0	1,0
	13	770		ИТОГО:	68,5	61,6	22,9	38,7	6,9	2,1	63,7
9	13	771	1	Коридор	6,6	6,6		6,6			6,6
9	13	771	2	С/у	4,0	4,0		4,0			4,0
9	13	771	3	Жилая комната	11,9	11,9	11,9				11,9
9	13	771	4	Жилая комната	8,6	8,6	8,6				8,6
9	13	771	5	Кухня столовая	17,7	17,7		17,7			17,7
9	13	771	6	Терраса	3,2				3,2	1,0	1,0
	13	771		ИТОГО:	52,0	48,8	20,5	28,3	3,2	1,0	49,8
9	13	772	1	Коридор	6,7	6,7		6,7			6,7
9	13	772	2	Кухня- ниша	17,9	17,9		17,9			17,9

Литера	№ Этажа	№ Помещения	№ Части помещения	Назначение части помещения	Площадь с учетом неотпливаемых частей помещений с коэф.=1	Общая площадь жилого помещения	В том числе площадь				Площадь с учетом неотпливаемых частей помещений с пониж.
							Жилая	Подсобная	Лоджий, балконов, терасс, веранд с коэф.=1	Лоджий, балконов, терасс, веранд с пониж. коэф.	
1	2	3	4	5	6	7	8	9	10	11	12
9	13	772	3	Жилая комната	8,6	8,6	8,6				8,6
9	13	772	4	Жилая комната	11,8	11,8	11,8				11,8
9	13	772	5	С/у	4,0	4,0		4,0			4,0
9	13	772	6	Терраса	10,2				10,2	3,1	3,1
	13	772		ИТОГО:	59,2	49,0	20,4	28,6	10,2	3,1	52,1
9	13	773	1	Коридор	9,3	9,3		9,3			9,3
9	13	773	2	С/у	2,8	2,8		2,8			2,8
9	13	773	3	Жилая комната	12,0	12,0	12,0				12,0
9	13	773	4	С/у	4,8	4,8		4,8			4,8
9	13	773	5	Жилая комната	10,8	10,8	10,8				10,8
9	13	773	6	Кухня	14,4	14,4		14,4			14,4
9	13	773	7	Терраса	3,2				3,2	1,0	1,0
9	13	773	8	Терраса	3,5				3,5	1,1	1,1
	13	773		ИТОГО:	60,8	54,1	22,8	31,3	6,7	2,1	56,2
11	13	959	1	Коридор	8,3	8,3		8,3			8,3
11	13	959	2	С/у	3,9	3,9		3,9			3,9
11	13	959	3	Кухня	9,1	9,1		9,1			9,1
11	13	959	4	Жилая комната	13,1	13,1	13,1				13,1
11	13	959	5	Лоджия	3,4				3,2	1,7	1,7
	13	959		ИТОГО:	37,8	34,4	13,1	21,3	3,2	1,7	36,1
11	13	960	1	Коридор	7,6	7,6		7,6			7,6
11	13	960	2	С/у	1,7	1,7		1,7			1,7
11	13	960	3	Жилая комната	11,8	11,8	11,8				11,8
11	13	960	4	Жилая комната	11,8	11,8	11,8				11,8

Литера	№ Этажа	№ Помещения	№ Части помещения	Назначение части помещения	Площадь с учетом неотапливаемых частей помещений с коэф.=1	Общая площадь жилого помещения	В том числе площадь				Площадь с учетом неотапливаемых частей помещений с пониж.
							Жилая	Подсобная	Лоджий, балконов, террас, веранд с коэф.=1	Лоджий, балконов, террас, веранд с пониж. коэф.	
1	2	3	4	5	6	7	8	9	10	11	12
11	13	960	5	Кухня	19,8	19,8		19,8			19,8
11	13	960	6	С/у	5,8	5,8		5,8			5,8
11	13	960	7	Терраса	3,5				3,5	1,1	1,1
	13	960		ИТОГО:	62,0	58,5	23,6	34,9	3,5	1,1	59,6
11	13	961	1	Коридор	7,6	7,6		7,6			7,6
11	13	961	2	С/у	4,5	4,5		4,5			4,5
11	13	961	3	Кухня	20,0	20,0		20,0			20,0
11	13	961	4	Жилая комната	12,9	12,9	12,9				12,9
11	13	961	5	Жилая комната	12,9	12,9	12,9				12,9
11	13	961	6	С/у	1,7	1,7		1,7			1,7
11	13	961	7	Терраса	3,3				3,3	1,0	1,0
	13	961		ИТОГО:	62,9	59,6	25,8	33,8	3,3	1,0	60,6
11	13	962	1	Коридор	6,6	6,6		6,6			6,6
11	13	962	2	Кухня	20,1	20,1		20,1			20,1
11	13	962	3	Жилая комната	12,9	12,9	12,9				12,9
11	13	962	4	Жилая комната	11,5	11,5	11,5				11,5
11	13	962	5	С/у	4,9	4,9		4,9			4,9
11	13	962	6	С/у	1,7	1,7		1,7			1,7
11	13	962	7	Терраса	4,0				4,0	1,2	1,2
	13	962		ИТОГО:	61,7	57,7	24,4	33,3	4,0	1,2	58,9
11	13	963	1	Коридор	7,4	7,4		7,4			7,4
11	13	963	2	С/у	2,3	2,3		2,3			2,3
11	13	963	3	С/у	4,4	4,4		4,4			4,4
11	13	963	4	Жилая комната	13,2	13,2	13,2				13,2

Литера	№ Этажа	№ Помещения	№ Части помещения	Назначение части помещения	Площадь с учетом неотапливаемых частей помещений с коэф.=1	Общая площадь жилого помещения	В том числе площадь				Площадь с учетом неотапливаемых частей помещений с пониж.
							Жилая	Подсобная	Лоджий, балконов, террас, веранд с коэф.=1	Лоджий, балконов, террас, веранд с пониж. коэф.	
1	2	3	4	5	6	7	8	9	10	11	12
11	13	963	5	Жилая комната	14,8	14,8	14,8				14,8
11	13	963	6	Кухня столовая	22,3	22,3		22,3			22,3
11	13	963	7	Терраса	11,9				11,9	3,6	3,6
	13	963		ИТОГО:	76,3	64,4	28,0	36,4	11,9	3,6	68,0
11	13	964	1	Коридор	13,1	13,1		13,1			13,1
11	13	964	2	С/у	3,2	3,2		3,2			3,2
11	13	964	3	Жилая комната	15,0	15,0	15,0				15,0
11	13	964	4	Кухня	14,3	14,3		14,3			14,3
11	13	964	5	Жилая комната	14,3	14,3	14,3				14,3
11	13	964	6	Жилая комната	10,0	10,0	10,0				10,0
11	13	964	7	С/у	4,4	4,4		4,4			4,4
11	13	964	8	Терраса	3,8				3,5	1,1	1,1
11	13	964	9	Терраса	3,1				2,8	0,9	0,9
	13	964		ИТОГО:	81,2	74,3	39,3	35,0	6,3	2,0	76,3
11	13	965	1	Коридор	4,8	4,8		4,8			4,8
11	13	965	2	С/у	4,5	4,5		4,5			4,5
11	13	965	3	Жилая комната	12,9	12,9	12,9				12,9
11	13	965	4	Кухня	17,4	17,4		17,4			17,4
11	13	965	5	Терраса	2,8				2,8	0,8	0,8
	13	965		ИТОГО:	42,4	39,6	12,9	26,7	2,8	0,8	40,4
11	13	966	1	Коридор	6,1	6,1		6,1			6,1
11	13	966	2	Кухня	14,2	14,2		14,2			14,2
11	13	966	3	Жилая комната	11,2	11,2	11,2				11,2
11	13	966	4	С/у	4,0	4,0		4,0			4,0

Литера	№ Этажа	№ Помещения	№ Части помещения	Назначение части помещения	Площадь с учетом неотапливаемых частей помещений с коэф.=1	Общая площадь жилого помещения	В том числе площадь				Площадь с учетом неотапливаемых частей помещений с пониж.
							Жилая	Подсобная	Лоджий, балконов, терасс, веранд с коэф.=1	Лоджий, балконов, терасс, веранд с пониж. коэф.	
1	2	3	4	5	6	7	8	9	10	11	12
11	13	966	5	Терраса	3,1				3,1	0,9	0,9
	13	966		ИТОГО:	38,6	35,5	11,2	24,3	3,1	0,9	36,4
11	13	967	1	Коридор	7,7	7,7		7,7			7,7
11	13	967	2	С/у	4,1	4,1		4,1			4,1
11	13	967	3	Жилая комната	11,1	11,1	11,1				11,1
11	13	967	4	Кухня	12,8	12,8		12,8			12,8
11	13	967	5	Терраса	6,4				6,4	1,9	1,9
	13	967		ИТОГО:	42,1	35,7	11,1	24,6	6,4	1,9	37,6
13	13	1083	1	Жилая комната	10,9	10,9	10,9				10,9
13	13	1083	2	С/у	4,8	4,8		4,8			4,8
13	13	1083	3	Жилая комната	12,2	12,2	12,2				12,2
13	13	1083	4	С/у	2,6	2,6		2,6			2,6
13	13	1083	5	Коридор	10,4	10,4		10,4			10,4
13	13	1083	6	Кухня	20,8	20,8		20,8			20,8
13	13	1083	7	Терраса	3,1				3,1	0,9	0,9
13	13	1083	8	Терраса	2,7				2,7	0,8	0,8
	13	1083		ИТОГО:	67,5	61,7	23,1	38,6	5,8	1,7	63,4
13	13	1084	1	Коридор	6,6	6,6		6,6			6,6
13	13	1084	2	С/у	3,9	3,9		3,9			3,9
13	13	1084	3	Жилая комната	11,9	11,9	11,9				11,9
13	13	1084	4	Жилая комната	8,7	8,7	8,7				8,7
13	13	1084	5	Кухня столовая	17,8	17,8		17,8			17,8
13	13	1084	6	Терраса	3,0				3,0	0,9	0,9
	13	1084		ИТОГО:	51,9	48,9	20,6	28,3	3,0	0,9	49,8

Литера	№ Этажа	№ Помещения	№ Части помещения	Назначение части помещения	Площадь с учетом неотапливаемых частей помещений с коэф.=1	Общая площадь жилого помещения	В том числе площадь				Площадь с учетом неотапливаемых частей помещений с пониж.
							Жилая	Подсобная	Лоджий, балконов, террас, веранд с коэф.=1	Лоджий, балконов, террас, веранд с пониж. коэф.	
1	2	3	4	5	6	7	8	9	10	11	12
13	13	1085	1	Коридор	6,6	6,6		6,6			6,6
13	13	1085	2	Кухня	17,8	17,8		17,8			17,8
13	13	1085	3	Жилая комната	8,4	8,4	8,4				8,4
13	13	1085	4	Жилая комната	12,2	12,2	12,2				12,2
13	13	1085	5	С/у	4,1	4,1		4,1			4,1
13	13	1085	6	Терраса	9,1				9,1	2,7	2,7
	13	1085		ИТОГО:	58,2	49,1	20,6	28,5	9,1	2,7	51,8
13	13	1086	1	Коридор	9,4	9,4		9,4			9,4
13	13	1086	2	С/у	2,8	2,8		2,8			2,8
13	13	1086	3	Жилая комната	12,1	12,1	12,1				12,1
13	13	1086	4	С/у	4,7	4,7		4,7			4,7
13	13	1086	5	Жилая комната	10,8	10,8	10,8				10,8
13	13	1086	6	Кухня	14,4	14,4		14,4			14,4
13	13	1086	7	Терраса	2,7				2,7	0,8	0,8
13	13	1086	8	Терраса	3,1				3,1	0,9	0,9
	13	1086		ИТОГО:	60,0	54,2	22,9	31,3	5,8	1,7	55,9
	13			ИТОГО по квартирам:	2494,9	2265,5	933,8	1331,7	227,4	71,5	2337,0
1	13	моп.1	1	Лестничная клетка ЛК1	12,6						
1	13	моп.1	2	Лифтовой холл	10,3						
1	13	моп.1	3	Коридор	44,8						
	13	моп.1		ИТОГО:	67,7						
4	13	моп.4	1	Лестничная клетка ЛК4	12,6						
4	13	моп.4	2	Лифтовой холл	10,3						
4	13	моп.4	3	Коридор	44,8						

Литера	№ Этажа	№ Помещения	№ Части помещения	Назначение части помещения	Площадь с учетом неотопливаемых частей помещений с коэф.=1	Общая площадь жилого помещения	В том числе площадь				Площадь с учетом неотопливаемых частей помещений с пониж.
							Жилая	Подсобная	Лоджий, балконов, терасс, веранд с коэф.=1	Лоджий, балконов, терасс, веранд с пониж. коэф.	
1	2	3	4	5	6	7	8	9	10	11	12
	13	моп.4		ИТОГО:	67,7						
7	13	моп.7	1	Лестничная клетка ЛК7	12,6						
7	13	моп.7	2	Лифтовой холл	11,6						
7	13	моп.7	3	Коридор	44,8						
	13	моп.7		ИТОГО:	69,0						
9	13	моп.9	1	Лестничная клетка ЛК2	13,3						
9	13	моп.9	2	Лифтовой холл	7,6						
9	13	моп.9	3	Коридор	17,1						
	13	моп.9		ИТОГО:	38,0						
11	13	моп.11	1	Лестничная клетка ЛК4	12,6						
11	13	моп.11	2	Лифтовой холл	11,6						
11	13	моп.11	3	Коридор	44,8						
	13	моп.11		ИТОГО:	69,0						
13	13	моп.13	1	Лестничная клетка ЛК6	13,3						
13	13	моп.13	2	Лифтовой холл	7,6						
13	13	моп.13	3	Коридор	17,1						
	13	моп.13		ИТОГО:	38,0						
	13			ИТОГО по МОП:	349,4						
	13			ИТОГО ПО ЭТАЖУ:	2844,3	2265,5	933,8	1331,7	227,4	71,5	2337,0

Литера	№ Этажа	№ Помещения	№ Части помещения	Назначение части помещения	Площадь с учетом неотапливаемых частей помещений с коэф.=1	Общая площадь жилого помещения	В том числе площадь				Площадь с учетом неотапливаемых частей помещений с пониж.
							Жилая	Подсобная	Лоджий, балконов, террас, веранд с коэф.=1	Лоджий, балконов, террас, веранд с пониж. коэф.	
1	2	3	4	5	6	7	8	9	10	11	12
1	14	142	1	Коридор	7,6	7,6		7,6			7,6
1	14	142	2	Кухня	14,3	14,3		14,3			14,3
1	14	142	3	Жилая комната	10,9	10,9	10,9				10,9
1	14	142	4	С/у	4,1	4,1		4,1			4,1
	14	142		ИТОГО:	36,9	36,9	10,9	26,0	0,0	0,0	36,9
1	14	143	1	Коридор	6,0	6,0		6,0			6,0
1	14	143	2	С/у	4,0	4,0		4,0			4,0
1	14	143	3	Жилая комната	11,1	11,1	11,1				11,1
1	14	143	4	Кухня	14,2	14,2		14,2			14,2
	14	143		ИТОГО:	35,3	35,3	11,1	24,2	0,0	0,0	35,3
1	14	144	1	Коридор	4,7	4,7		4,7			4,7
1	14	144	2	Кухня	13,4	13,4		13,4			13,4
1	14	144	3	Жилая комната	12,9	12,9	12,9				12,9
1	14	144	4	С/у	4,4	4,4		4,4			4,4
1	14	144	5	Терраса	2,8				2,5	0,8	0,8
1	14	144	6	Балкон	2,5				2,5	0,8	0,8
	14	144		ИТОГО:	40,7	35,4	12,9	22,5	5,0	1,6	37,0
1	14	145	1	Коридор	13,0	13,0		13,0			13,0
1	14	145	2	С/у	4,5	4,5		4,5			4,5
1	14	145	3	Жилая комната	10,2	10,2	10,2				10,2
1	14	145	4	Жилая комната	10,3	10,3	10,3				10,3
1	14	145	5	Кухня	14,3	14,3		14,3			14,3
1	14	145	6	Жилая комната	15,0	15,0	15,0				15,0
1	14	145	7	С/у	3,2	3,2		3,2			3,2

Литера	№ Этажа	№ Помещения	№ Части помещения	Назначение части помещения	Площадь с учетом неотапливаемых частей помещений с коэф.=1	Общая площадь жилого помещения	В том числе площадь				Площадь с учетом неотапливаемых частей помещений с пониж.
							Жилая	Подсобная	Лоджий, балконов, террас, веранд с коэф.=1	Лоджий, балконов, террас, веранд с пониж. коэф.	
1	2	3	4	5	6	7	8	9	10	11	12
1	14	145	8	Балкон	2,5				2,5	0,8	0,8
1	14	145	9	Терраса	2,5				2,4	0,8	0,8
1	14	145	10	Балкон	3,2				3,0	1,0	1,0
	14	145		ИТОГО:	78,7	70,5	35,5	35,0	7,9	2,6	73,1
1	14	146	1	Коридор	7,4	7,4		7,4			7,4
1	14	146	2	Кухня-столовая	22,1	22,1		22,1			22,1
1	14	146	3	Жилая комната	14,7	14,7	14,7				14,7
1	14	146	4	Жилая комната	13,2	13,2	13,2				13,2
1	14	146	5	С/у	4,4	4,4		4,4			4,4
1	14	146	6	С/у	2,3	2,3		2,3			2,3
1	14	146	7	Балкон	2,9				3,0	0,9	0,9
	14	146		ИТОГО:	67,0	64,1	27,9	36,2	3,0	0,9	65,0
1	14	147	1	Коридор	6,6	6,6		6,6			6,6
1	14	147	2	С/у	1,8	1,8		1,8			1,8
1	14	147	3	С/у	4,3	4,3		4,3			4,3
1	14	147	4	Жилая комната	12,2	12,2	12,2				12,2
1	14	147	5	Жилая комната	12,7	12,7	12,7				12,7
1	14	147	6	Кухня	20,1	20,1		20,1			20,1
1	14	147	7	Балкон	2,9				2,9	0,9	0,9
	14	147		ИТОГО:	60,6	57,7	24,9	32,8	2,9	0,9	58,6
1	14	148	1	Коридор	7,7	7,7		7,7			7,7
1	14	148	2	С/у	1,8	1,8		1,8			1,8
1	14	148	3	Жилая комната	13,0	13,0	13,0				13,0
1	14	148	4	Жилая комната	19,5	19,5	19,5				19,5

Литера	№ Этажа	№ Помещения	№ Части помещения	Назначение части помещения	Площадь с учетом неотпливаемых частей помещений с коэф.=1	Общая площадь жилого помещения	В том числе площадь				Площадь с учетом неотпливаемых частей помещений с пониж.
							Жилая	Подсобная	Лоджий, балконов, терасс, веранд с коэф.=1	Лоджий, балконов, терасс, веранд с пониж. коэф.	
1	2	3	4	5	6	7	8	9	10	11	12
1	14	148	5	Кухня	9,2	9,2		9,2			9,2
1	14	148	6	С/у	4,5	4,5		4,5			4,5
1	14	148	7	Терраса	2,6				2,6	0,8	0,8
1	14	148	8	Балкон	2,5				2,7	0,8	0,8
	14	148		ИТОГО:	60,8	55,7	32,5	23,2	5,3	1,6	57,3
1	14	149	1	Коридор	7,6	7,6		7,6			7,6
1	14	149	2	С/у	5,9	5,9		5,9			5,9
1	14	149	3	Кухня	10,6	10,6		10,6			10,6
1	14	149	4	Жилая комната	17,0	17,0	17,0				17,0
1	14	149	5	Жилая комната	11,8	11,8	11,8				11,8
1	14	149	6	С/у	1,7	1,7		1,7			1,7
1	14	149	7	Балкон	2,5				2,7	0,8	0,8
1	14	149	8	Терраса	2,7				2,4	0,8	0,8
	14	149		ИТОГО:	59,8	54,6	28,8	25,8	5,1	1,6	56,2
1	14	150	1	Коридор	7,9	7,9		7,9			7,9
1	14	150	2	Жилая комната	13,1	13,1	13,1				13,1
1	14	150	3	Кухня	8,5	8,5		8,5			8,5
1	14	150	4	С/у	3,9	3,9		3,9			3,9
1	14	150	5	Лоджия	3,2				3,2	1,6	1,6
	14	150		ИТОГО:	36,6	33,4	13,1	20,3	3,2	1,6	35,0
4	14	391	1	Коридор	7,9	7,9		7,9			7,9
4	14	391	2	С/у	4,0	4,0		4,0			4,0
4	14	391	3	Кухня	8,4	8,4		8,4			8,4
4	14	391	4	Жилая комната	13,2	13,2	13,2				13,2

Литера	№ Этажа	№ Помещения	№ Части помещения	Назначение части помещения	Площадь с учетом неотапливаемых частей помещений с коэф.=1	Общая площадь жилого помещения	В том числе площадь				Площадь с учетом неотапливаемых частей помещений с пониж.
							Жилая	Подсобная	Лоджий, балконов, террас, веранд с коэф.=1	Лоджий, балконов, террас, веранд с пониж. коэф.	
1	2	3	4	5	6	7	8	9	10	11	12
4	14	391	5	Лоджия	3,2				3,2	1,6	1,6
	14	391		ИТОГО:	36,7	33,5	13,2	20,3	3,2	1,6	35,1
4	14	392	1	Коридор	7,7	7,7		7,7			7,7
4	14	392	2	С/у	1,7	1,7		1,7			1,7
4	14	392	3	Жилая комната	11,8	11,8	11,8				11,8
4	14	392	4	Жилая комната	17,0	17,0	17,0				17,0
4	14	392	5	Кухня	10,5	10,5		10,5			10,5
4	14	392	6	С/у	5,9	5,9		5,9			5,9
4	14	392	7	Терраса	2,7				2,4	0,8	0,8
4	14	392	8	Балкон	2,5				2,7	0,8	0,8
	14	392		ИТОГО:	59,8	54,6	28,8	25,8	5,1	1,6	56,2
4	14	393	1	Коридор	7,7	7,7		7,7			7,7
4	14	393	2	С/у	4,5	4,5		4,5			4,5
4	14	393	3	Кухня	9,2	9,2		9,2			9,2
4	14	393	4	Жилая комната	19,5	19,5	19,5				19,5
4	14	393	5	Жилая комната	13,0	13,0	13,0				13,0
4	14	393	6	С/у	1,8	1,8		1,8			1,8
4	14	393	7	Балкон	2,5				2,7	0,8	0,8
4	14	393	8	Терраса	2,7				2,4	0,8	0,8
	14	393		ИТОГО:	60,9	55,7	32,5	23,2	5,1	1,6	57,3
4	14	394	1	Коридор	6,6	6,6		6,6			6,6
4	14	394	2	Кухня	20,1	20,1		20,1			20,1
4	14	394	3	Жилая комната	12,8	12,8	12,8				12,8
4	14	394	4	Жилая комната	12,2	12,2	12,2				12,2

Литера	№ Этажа	№ Помещения	№ Части помещения	Назначение части помещения	Площадь с учетом неотапливаемых частей помещений с коэф.=1	Общая площадь жилого помещения	В том числе площадь				Площадь с учетом неотапливаемых частей помещений с пониж.
							Жилая	Подсобная	Лоджий, балконов, террас, веранд с коэф.=1	Лоджий, балконов, террас, веранд с пониж. коэф.	
1	2	3	4	5	6	7	8	9	10	11	12
4	14	394	5	С/у	4,3	4,3		4,3			4,3
4	14	394	6	С/у	1,7	1,7		1,7			1,7
4	14	394	7	Балкон	2,9				3,0	0,9	0,9
	14	394		ИТОГО:	60,6	57,7	25,0	32,7	3,0	0,9	58,6
4	14	395	1	Коридор	7,3	7,3		7,3			7,3
4	14	395	2	С/у	2,3	2,3		2,3			2,3
4	14	395	3	С/у	4,4	4,4		4,4			4,4
4	14	395	4	Жилая комната	13,2	13,2	13,2				13,2
4	14	395	5	Жилая комната	14,8	14,8	14,8				14,8
4	14	395	6	Кухня-столовая	22,1	22,1		22,1			22,1
4	14	395	7	Балкон	2,9				3,0	0,9	0,9
	14	395		ИТОГО:	67,0	64,1	28,0	36,1	3,0	0,9	65,0
4	14	396	1	Коридор	13,1	13,1		13,1			13,1
4	14	396	2	С/у	3,2	3,2		3,2			3,2
4	14	396	3	Жилая комната	15,0	15,0	15,0				15,0
4	14	396	4	Кухня	14,3	14,3		14,3			14,3
4	14	396	5	Жилая комната	10,2	10,2	10,2				10,2
4	14	396	6	Жилая комната	10,2	10,2	10,2				10,2
4	14	396	7	С/у	4,5	4,5		4,5			4,5
4	14	396	8	Балкон	2,9				3,0	0,9	0,9
4	14	396	9	Терраса	2,7				2,4	0,8	0,8
4	14	396	10	Балкон	2,5				2,5	0,8	0,8
	14	396		ИТОГО:	78,6	70,5	35,4	35,1	7,9	2,5	73,0
4	14	397	1	Коридор	4,7	4,7		4,7			4,7

Литера	№ Этажа	№ Помещения	№ Части помещения	Назначение части помещения	Площадь с учетом неотапливаемых частей помещений с коэф.=1	Общая площадь жилого помещения	В том числе площадь				Площадь с учетом неотапливаемых частей помещений с пониж.
							Жилая	Подсобная	Лоджий, балконов, террас, веранд с коэф.=1	Лоджий, балконов, террас, веранд с пониж. коэф.	
1	2	3	4	5	6	7	8	9	10	11	12
4	14	397	2	С/у	4,5	4,5		4,5			4,5
4	14	397	3	Жилая комната	13,0	13,0	13,0				13,0
4	14	397	4	Кухня	13,4	13,4		13,4			13,4
4	14	397	5	Балкон	2,5				2,5	0,8	0,8
4	14	397	6	Терраса	2,7				2,5	0,8	0,8
	14	397		ИТОГО:	40,8	35,6	13,0	22,6	5,0	1,6	37,2
4	14	398	1	Коридор	6,0	6,0		6,0			6,0
4	14	398	2	Кухня	14,1	14,1		14,1			14,1
4	14	398	3	Жилая комната	11,1	11,1	11,1				11,1
4	14	398	4	С/у	4,1	4,1		4,1			4,1
	14	398		ИТОГО:	35,3	35,3	11,1	24,2	0,0	0,0	35,3
4	14	399	1	Коридор	7,7	7,7		7,7			7,7
4	14	399	2	С/у	4,1	4,1		4,1			4,1
4	14	399	3	Жилая комната	11,3	11,3	11,3				11,3
4	14	399	4	Кухня	13,8	13,8		13,8			13,8
	14	399		ИТОГО:	36,9	36,9	11,3	25,6	0,0	0,0	36,9
7	14	645	1	Коридор	8,3	8,3		8,3			8,3
7	14	645	2	С/у	4,0	4,0		4,0			4,0
7	14	645	3	Кухня	8,9	8,9		8,9			8,9
7	14	645	4	Жилая комната	13,2	13,2	13,2				13,2
7	14	645	5	Лоджия	3,4				3,4	1,7	1,7
	14	645		ИТОГО:	37,8	34,4	13,2	21,2	3,4	1,7	36,1
7	14	646	1	Коридор	7,6	7,6		7,6			7,6
7	14	646	2	С/у	1,7	1,7		1,7			1,7

Литера	№ Этажа	№ Помещения	№ Части помещения	Назначение части помещения	Площадь с учетом неотпливаемых частей помещений с коэф.=1	Общая площадь жилого помещения	В том числе площадь				Площадь с учетом неотпливаемых частей помещений с пониж.
							Жилая	Подсобная	Лоджий, балконов, терасс, веранд с коэф.=1	Лоджий, балконов, терасс, веранд с пониж. коэф.	
1	2	3	4	5	6	7	8	9	10	11	12
7	14	646	3	Жилая комната	11,9	11,9	11,9				11,9
7	14	646	4	Жилая комната	17,1	17,1	17,1				17,1
7	14	646	5	Кухня	10,6	10,6		10,6			10,6
7	14	646	6	С/у	5,9	5,9		5,9			5,9
7	14	646	7	Терраса	2,7				2,4	0,8	0,8
7	14	646	8	Балкон	2,6				2,6	0,8	0,8
	14	646		ИТОГО:	60,1	54,8	29,0	25,8	5,0	1,6	56,4
7	14	647	1	Коридор	7,6	7,6		7,6			7,6
7	14	647	2	С/у	4,6	4,6		4,6			4,6
7	14	647	3	Кухня	9,3	9,3		9,3			9,3
7	14	647	4	Жилая комната	19,5	19,5	19,5				19,5
7	14	647	5	Жилая комната	13,0	13,0	13,0				13,0
7	14	647	6	С/у	1,8	1,8		1,8			1,8
7	14	647	7	Балкон	2,6				2,6	0,8	0,8
7	14	647	8	Терраса	2,7				2,4	0,8	0,8
	14	647		ИТОГО:	61,1	55,8	32,5	23,3	5,0	1,6	57,4
7	14	648	1	Коридор	6,5	6,5		6,5			6,5
7	14	648	2	Кухня	20,2	20,2		20,2			20,2
7	14	648	3	Жилая комната	12,8	12,8	12,8				12,8
7	14	648	4	Жилая комната	12,2	12,2	12,2				12,2
7	14	648	5	С/у	4,3	4,3		4,3			4,3
7	14	648	6	С/у	1,7	1,7		1,7			1,7
7	14	648	7	Балкон	3,0				3,0	0,9	0,9
	14	648		ИТОГО:	60,7	57,7	25,0	32,7	3,0	0,9	58,6

Литера	№ Этажа	№ Помещения	№ Части помещения	Назначение части помещения	Площадь с учетом неотапливаемых частей помещений с коэф.=1	Общая площадь жилого помещения	В том числе площадь				Площадь с учетом неотапливаемых частей помещений с пониж.
							Жилая	Подсобная	Лоджий, балконов, терасс, веранд с коэф.=1	Лоджий, балконов, терасс, веранд с пониж. коэф.	
1	2	3	4	5	6	7	8	9	10	11	12
7	14	649	1	Коридор	7,4	7,4		7,4			7,4
7	14	649	2	С/у	2,3	2,3		2,3			2,3
7	14	649	3	С/у	4,4	4,4		4,4			4,4
7	14	649	4	Жилая комната	13,2	13,2	13,2				13,2
7	14	649	5	Жилая комната	14,7	14,7	14,7				14,7
7	14	649	6	Кухня-столовая	22,2	22,2		22,2			22,2
7	14	649	7	Балкон	3,0				3,0	0,9	0,9
	14	649		ИТОГО:	67,2	64,2	27,9	36,3	3,0	0,9	65,1
7	14	650	1	Коридор	13,0	13,0		13,0			13,0
7	14	650	2	С/у	3,2	3,2		3,2			3,2
7	14	650	3	Жилая комната	15,0	15,0	15,0				15,0
7	14	650	4	Кухня	14,2	14,2		14,2			14,2
7	14	650	5	Жилая комната	10,5	10,5	10,5				10,5
7	14	650	6	Жилая комната	10,2	10,2	10,2				10,2
7	14	650	7	С/у	4,5	4,5		4,5			4,5
7	14	650	8	Балкон	3,0				3,0	0,9	0,9
7	14	650	9	Терраса	2,6				2,4	0,8	0,8
7	14	650	10	Балкон	2,5				2,5	0,8	0,8
	14	650		ИТОГО:	78,7	70,6	35,7	34,9	7,9	2,5	73,1
7	14	651	1	Коридор	4,7	4,7		4,7			4,7
7	14	651	2	С/у	4,5	4,5		4,5			4,5
7	14	651	3	Жилая комната	12,9	12,9	12,9				12,9
7	14	651	4	Кухня	13,3	13,3		13,3			13,3
7	14	651	5	Балкон	2,5				2,5	0,8	0,8

Литера	№ Этажа	№ Помещения	№ Части помещения	Назначение части помещения	Площадь с учетом неотапливаемых частей помещений с коэф.=1	Общая площадь жилого помещения	В том числе площадь				Площадь с учетом неотапливаемых частей помещений с пониж.
							Жилая	Подсобная	Лоджий, балконов, террас, веранд с коэф.=1	Лоджий, балконов, террас, веранд с пониж. коэф.	
1	2	3	4	5	6	7	8	9	10	11	12
7	14	651	6	Терраса	2,7				2,5	0,8	0,8
	14	651		ИТОГО:	40,6	35,4	12,9	22,5	5,0	1,6	37,0
7	14	652	1	Коридор	5,9	5,9		5,9			5,9
7	14	652	2	Кухня	14,3	14,3		14,3			14,3
7	14	652	3	Жилая комната	11,1	11,1	11,1				11,1
7	14	652	4	С/у	4,1	4,1		4,1			4,1
	14	652		ИТОГО:	35,4	35,4	11,1	24,3	0,0	0,0	35,4
7	14	653	1	Коридор	7,6	7,6		7,6			7,6
7	14	653	2	С/у	4,1	4,1		4,1			4,1
7	14	653	3	Жилая комната	11,0	11,0	11,0				11,0
7	14	653	4	Кухня	13,0	13,0		13,0			13,0
	14	653		ИТОГО:	35,7	35,7	11,0	24,7	0,0	0,0	35,7
9	14	774	1	Коридор	10,5	10,5		10,5			10,5
9	14	774	2	Кухня	20,9	20,9		20,9			20,9
9	14	774	3	Жилая комната	10,8	10,8	10,8				10,8
9	14	774	4	С/у	4,7	4,7		4,7			4,7
9	14	774	5	Жилая комната	12,1	12,1	12,1				12,1
9	14	774	6	С/у	2,7	2,7		2,7			2,7
9	14	774	7	Терраса	3,8				4,1	1,1	1,1
	14	774		ИТОГО:	65,5	61,7	22,9	38,8	4,1	1,1	62,8
9	14	775	1	Коридор	6,7	6,7		6,7			6,7
9	14	775	2	С/у	4,0	4,0		4,0			4,0
9	14	775	3	Жилая комната	11,8	11,8	11,8				11,8
9	14	775	4	Жилая комната	8,7	8,7	8,7				8,7

Литера	№ Этажа	№ Помещения	№ Части помещения	Назначение части помещения	Площадь с учетом неотапливаемых частей помещений с коэф.=1	Общая площадь жилого помещения	В том числе площадь				Площадь с учетом неотапливаемых частей помещений с пониж.
							Жилая	Подсобная	Лоджий, балконов, террас, веранд с коэф.=1	Лоджий, балконов, террас, веранд с пониж. коэф.	
1	2	3	4	5	6	7	8	9	10	11	12
9	14	775	5	Кухня-столовая	13,6	13,6		13,6			13,6
9	14	775	6	Лоджия	3,4				3,4	1,7	1,7
	14	775		ИТОГО:	48,2	44,8	20,5	24,3	3,4	1,7	46,5
9	14	776	1	Коридор	6,8	6,8		6,8			6,8
9	14	776	2	Кухня-столовая	13,6	13,6		13,6			13,6
9	14	776	3	Жилая комната	8,6	8,6	8,6				8,6
9	14	776	4	Жилая комната	11,8	11,8	11,8				11,8
9	14	776	5	С/у	4,0	4,0		4,0			4,0
9	14	776	6	Лоджия	3,4				3,4	1,7	1,7
	14	776		ИТОГО:	48,2	44,8	20,4	24,4	3,4	1,7	46,5
9	14	777	1	Коридор	9,3	9,3		9,3			9,3
9	14	777	2	С/у	2,9	2,9		2,9			2,9
9	14	777	3	Жилая комната	12,0	12,0	12,0				12,0
9	14	777	4	С/у	4,8	4,8		4,8			4,8
9	14	777	5	Жилая комната	10,9	10,9	10,9				10,9
9	14	777	6	Кухня	14,2	14,2		14,2			14,2
9	14	777	7	Терраса	3,9				4,1	1,2	1,2
	14	777		ИТОГО:	58,0	54,1	22,9	31,2	4,1	1,2	55,3
11	14	968	1	Коридор	8,4	8,4		8,4			8,4
11	14	968	2	С/у	3,9	3,9		3,9			3,9
11	14	968	3	Кухня	9,0	9,0		9,0			9,0
11	14	968	4	Жилая комната	13,2	13,2	13,2				13,2
11	14	968	5	Лоджия	3,2				3,4	1,6	1,6
	14	968		ИТОГО:	37,7	34,5	13,2	21,3	3,4	1,6	36,1

Литера	№ Этажа	№ Помещения	№ Части помещения	Назначение части помещения	Площадь с учетом неотпливаемых частей помещений с коэф.=1	Общая площадь жилого помещения	В том числе площадь				Площадь с учетом неотпливаемых частей помещений с пониж.
							Жилая	Подсобная	Лоджий, балконов, терасс, веранд с коэф.=1	Лоджий, балконов, терасс, веранд с пониж. коэф.	
1	2	3	4	5	6	7	8	9	10	11	12
11	14	969	1	Коридор	7,7	7,7		7,7			7,7
11	14	969	2	С/у	1,7	1,7		1,7			1,7
11	14	969	3	Жилая комната	11,9	11,9	11,9				11,9
11	14	969	4	Жилая комната	17,1	17,1	17,1				17,1
11	14	969	5	Кухня	10,7	10,7		10,7			10,7
11	14	969	6	С/у	5,8	5,8		5,8			5,8
11	14	969	7	Лоджия	3,0				3,4	1,5	1,5
	14	969		ИТОГО:	57,9	54,9	29,0	25,9	3,4	1,5	56,4
11	14	970	1	Коридор	7,8	7,8		7,8			7,8
11	14	970	2	С/у	4,5	4,5		4,5			4,5
11	14	970	3	Кухня	9,3	9,3		9,3			9,3
11	14	970	4	Жилая комната	19,6	19,6	19,6				19,6
11	14	970	5	Жилая комната	12,9	12,9	12,9				12,9
11	14	970	6	С/у	1,8	1,8		1,8			1,8
11	14	970	7	Лоджия	3,1				3,4	1,6	1,6
	14	970		ИТОГО:	59,0	55,9	32,5	23,4	3,4	1,6	57,5
11	14	971	1	Коридор	6,5	6,5		6,5			6,5
11	14	971	2	Кухня	16,1	16,1		16,1			16,1
11	14	971	3	Жилая комната	12,8	12,8	12,8				12,8
11	14	971	4	Жилая комната	12,3	12,3	12,3				12,3
11	14	971	5	С/у	4,4	4,4		4,4			4,4
11	14	971	6	С/у	1,7	1,7		1,7			1,7
11	14	971	7	Терраса	2,8				2,3	0,8	0,8
	14	971		ИТОГО:	56,6	53,8	25,1	28,7	2,3	0,8	54,6

Литера	№ Этажа	№ Помещения	№ Части помещения	Назначение части помещения	Площадь с учетом неотапливаемых частей помещений с коэф.=1	Общая площадь жилого помещения	В том числе площадь				Площадь с учетом неотапливаемых частей помещений с пониж.
							Жилая	Подсобная	Лоджий, балконов, терасс, веранд с коэф.=1	Лоджий, балконов, терасс, веранд с пониж. коэф.	
1	2	3	4	5	6	7	8	9	10	11	12
11	14	972	1	Коридор	7,3	7,3		7,3			7,3
11	14	972	2	С/у	2,3	2,3		2,3			2,3
11	14	972	3	С/у	4,3	4,3		4,3			4,3
11	14	972	4	Жилая комната	13,2	13,2	13,2				13,2
11	14	972	5	Жилая комната	14,8	14,8	14,8				14,8
11	14	972	6	Кухня-столовая	17,9	17,9		17,9			17,9
11	14	972	7	Терраса	3,0				2,6	0,9	0,9
	14	972		ИТОГО:	62,8	59,8	28,0	31,8	2,6	0,9	60,7
11	14	973	1	Коридор	13,1	13,1		13,1			13,1
11	14	973	2	С/у	3,2	3,2		3,2			3,2
11	14	973	3	Жилая комната	15,1	15,1	15,1				15,1
11	14	973	4	Кухня	14,3	14,3		14,3			14,3
11	14	973	5	Жилая комната	10,7	10,7	10,7				10,7
11	14	973	6	Жилая комната	9,8	9,8	9,8				9,8
11	14	973	7	С/у	4,4	4,4		4,4			4,4
11	14	973	8	Лоджия	3,0				3,4	1,5	1,5
	14	973		ИТОГО:	73,6	70,6	35,6	35,0	3,4	1,5	72,1
11	14	974	1	Коридор	4,7	4,7		4,7			4,7
11	14	974	2	С/у	4,5	4,5		4,5			4,5
11	14	974	3	Жилая комната	13,0	13,0	13,0				13,0
11	14	974	4	Кухня	13,5	13,5		13,5			13,5
11	14	974	5	Лоджия	3,3				3,3	1,7	1,7
	14	974		ИТОГО:	39,0	35,7	13,0	22,7	3,3	1,7	37,4
11	14	975	1	Коридор	6,0	6,0		6,0			6,0

Литера	№ Этажа	№ Помещения	№ Части помещения	Назначение части помещения	Площадь с учетом неотапливаемых частей помещений с коэф.=1	Общая площадь жилого помещения	В том числе площадь				Площадь с учетом неотапливаемых частей помещений с пониж.
							Жилая	Подсобная	Лоджий, балконов, терасс, веранд с коэф.=1	Лоджий, балконов, терасс, веранд с пониж. коэф.	
1	2	3	4	5	6	7	8	9	10	11	12
11	14	975	2	Кухня	14,2	14,2		14,2			14,2
11	14	975	3	Жилая комната	11,1	11,1	11,1				11,1
11	14	975	4	С/у	4,0	4,0		4,0			4,0
	14	975		ИТОГО:	35,3	35,3	11,1	24,2	0,0	0,0	35,3
11	14	976	1	Коридор	7,6	7,6		7,6			7,6
11	14	976	2	С/у	4,0	4,0		4,0			4,0
11	14	976	3	Жилая комната	11,1	11,1	11,1				11,1
11	14	976	4	Кухня	13,0	13,0		13,0			13,0
	14	976		ИТОГО:	35,7	35,7	11,1	24,6	0,0	0,0	35,7
13	14	1087	1	Коридор	10,5	10,5		10,5			10,5
13	14	1087	2	Кухня	20,9	20,9		20,9			20,9
13	14	1087	3	Жилая комната	10,9	10,9	10,9				10,9
13	14	1087	4	С/у	4,6	4,6		4,6			4,6
13	14	1087	5	Жилая комната	12,2	12,2	12,2				12,2
13	14	1087	6	С/у	2,7	2,7		2,7			2,7
13	14	1087	7	Терраса	3,3				4,1	1,0	1,0
	14	1087		ИТОГО:	65,1	61,8	23,1	38,7	4,1	1,0	62,8
13	14	1088	1	Коридор	6,7	6,7		6,7			6,7
13	14	1088	2	С/у	3,9	3,9		3,9			3,9
13	14	1088	3	Жилая комната	11,9	11,9	11,9				11,9
13	14	1088	4	Жилая комната	8,7	8,7	8,7				8,7
13	14	1088	5	Кухня-столовая	13,6	13,6		13,6			13,6
13	14	1088	6	Лоджия	3,2				3,4	1,6	1,6
	14	1088		ИТОГО:	48,0	44,8	20,6	24,2	3,4	1,6	46,4

Литера	№ Этажа	№ Помещения	№ Части помещения	Назначение части помещения	Площадь с учетом неотапливаемых частей помещений с коэф.=1	Общая площадь жилого помещения	В том числе площадь				Площадь с учетом неотапливаемых частей помещений с пониж.
							Жилая	Подсобная	Лоджий, балконов, террас, веранд с коэф.=1	Лоджий, балконов, террас, веранд с пониж. коэф.	
1	2	3	4	5	6	7	8	9	10	11	12
13	14	1089	1	Коридор	6,6	6,6		6,6			6,6
13	14	1089	2	Кухня-столовая	13,7	13,7		13,7			13,7
13	14	1089	3	Жилая комната	8,4	8,4	8,4				8,4
13	14	1089	4	Жилая комната	12,1	12,1	12,1				12,1
13	14	1089	5	С/у	4,1	4,1		4,1			4,1
13	14	1089	6	Лоджия	3,2				3,4	1,6	1,6
	14	1089		ИТОГО:	48,1	44,9	20,5	24,4	3,4	1,6	46,5
13	14	1090	1	Коридор	9,4	9,4		9,4			9,4
13	14	1090	2	С/у	2,8	2,8		2,8			2,8
13	14	1090	3	Жилая комната	12,2	12,2	12,2				12,2
13	14	1090	4	С/у	4,7	4,7		4,7			4,7
13	14	1090	5	Жилая комната	10,7	10,7	10,7				10,7
13	14	1090	6	Кухня	14,5	14,5		14,5			14,5
13	14	1090	7	Терраса	3,3				4,1	1,0	1,0
	14	1090		ИТОГО:	57,6	54,3	22,9	31,4	4,1	1,0	55,3
	14			ИТОГО по квартирам:	2326,6	2178,9	966,6	1212,3	148,8	52,8	2231,7
1	14	моп.1	1	Лестничная клетка	12,6						
1	14	моп.1	2	Лифтовой холл	10,3						
1	14	моп.1	3	Коридор	44,8						
	14	моп.1		ИТОГО:	67,7						
4	14	моп.4	1	Лестничная клетка	12,6						
4	14	моп.4	2	Лифтовой холл	10,3						
4	14	моп.4	3	Коридор	44,8						
	14	моп.4		ИТОГО:	67,7						

Литера	№ Этажа	№ Помещения	№ Части помещения	Назначение части помещения	Площадь с учетом неотапливаемых частей помещений с коэф.=1	Общая площадь жилого помещения	В том числе площадь				
							Жилая	Подсобная	Лоджий, балконов, терасс, веранд с коэф.=1	Лоджий, балконов, терасс, веранд с пониж. коэф.	Площадь с учетом неотапливаемых частей помещений с пониж.
1	2	3	4	5	6	7	8	9	10	11	12
7	14	моп.7	1	Лестничная клетка	12,6						
7	14	моп.7	2	Лифтовой холл	11,6						
7	14	моп.7	3	Коридор	44,8						
	14	моп.7		ИТОГО:	69,0						
9	14	моп.9	1	Лестничная клетка	13,3						
9	14	моп.9	2	Лифтовой холл	7,6						
9	14	моп.9	3	Коридор	17,1						
	14	моп.9		ИТОГО:	38,0						
11	14	моп.11	1	Лестничная клетка	12,6						
11	14	моп.11	2	Лифтовой холл	11,6						
11	14	моп.11	3	Коридор	44,8						
	14	моп.11		ИТОГО:	69,0						
13	14	моп.13	1	Лестничная клетка	13,3						
13	14	моп.13	2	Лифтовой холл	7,6						
13	14	моп.13	3	Коридор	17,1						
	14	моп.13		ИТОГО:	38,0						
	14			ИТОГО по МОП:	349,4						
	14			ИТОГО ПО ЭТАЖУ:	2676,0	2178,9	966,6	1212,3	148,8	52,8	2231,7

Сводная экспликация

№ п.п	Этаж	общая площадь помещений в здании (без учета балконов)	площадь жилых помещений с лоджиями/балконами (с коэф = 1)	площадь жилых помещений с лоджиями/балконами (с коэф=0.5/0.3)	площадь жилых помещений без лоджий/балконов	площадь помещений общего пользования	площадь нежилых помещений	площадь машино-мест	общая площадь помещений в здании (с учетом лоджий/балконов с коэф=0.3/0.5)	общая площадь помещений в здании (с учетом лоджий/балконов с коэф = 1)
1	Подземный этаж	16632,3				10200,0		6432,3	16632,3	16632,3
2	1	5645,8	1444,8	1444,8	1444,8	1155,1	3045,9		5645,8	5645,8
3	2	5270,5	4790,6	4683,0	4572,3	698,2			5381,2	5488,8
4	3	5278,8	4796,3	4690,1	4580,6	698,2			5388,3	5494,5
5	4	5439,9	4958,4	4851,8	4741,7	698,2			5550,0	5656,6
6	5	5438,9	4958,2	4851,1	4740,7	698,2			5549,3	5656,4
7	6	5437,4	4957,0	4849,4	4739,2	698,2			5547,6	5655,2
8	7	5436,3	4955,5	4848,1	4738,1	698,2			5546,3	5653,7
9	8	5406,4	4942,1	4816,2	4706,9	699,5			5515,7	0,0
10	9	4115,7	3778,7	3680,1	3588,9	526,8			4206,9	4305,5
11	10	2757,7	2523,2	2466,7	2408,3	349,4			2816,1	2872,6
12	11	2755,5	2521,6	2464,7	2406,1	349,4			2814,1	2871,0
13	12	2755,5	2521,1	2464,5	2406,1	349,4			2813,9	2870,5
14	13	2614,9	2494,9	2337,0	2265,5	349,4			2686,4	2844,3
15	14	2528,3	2326,6	2231,7	2178,9	349,4			2581,1	2676,0
ИТОГО:		77513,9	51969,0	50679,2	49518,1	18517,6	3045,9	6432,3	78675,0	74323,2

Комментарий

Техническое описание составлено по результатам технической инвентаризации, проведенной ООО «Оллвин Гео» по состоянию на 25 января 2024 г.

Технический паспорт
(техническое описание) составлен: 29 марта 2024 г.

Исполнитель _____ / Трoнина А.А./
(подпись) (ФИО)

Проверил _____ / Чаплыгина Е.В./
(подпись) (ФИО)

Руководитель
организации _____ / Бронникова Е.Л./
МП. (ФИО)

Дата выдачи «__» _____ 2024 г.

